




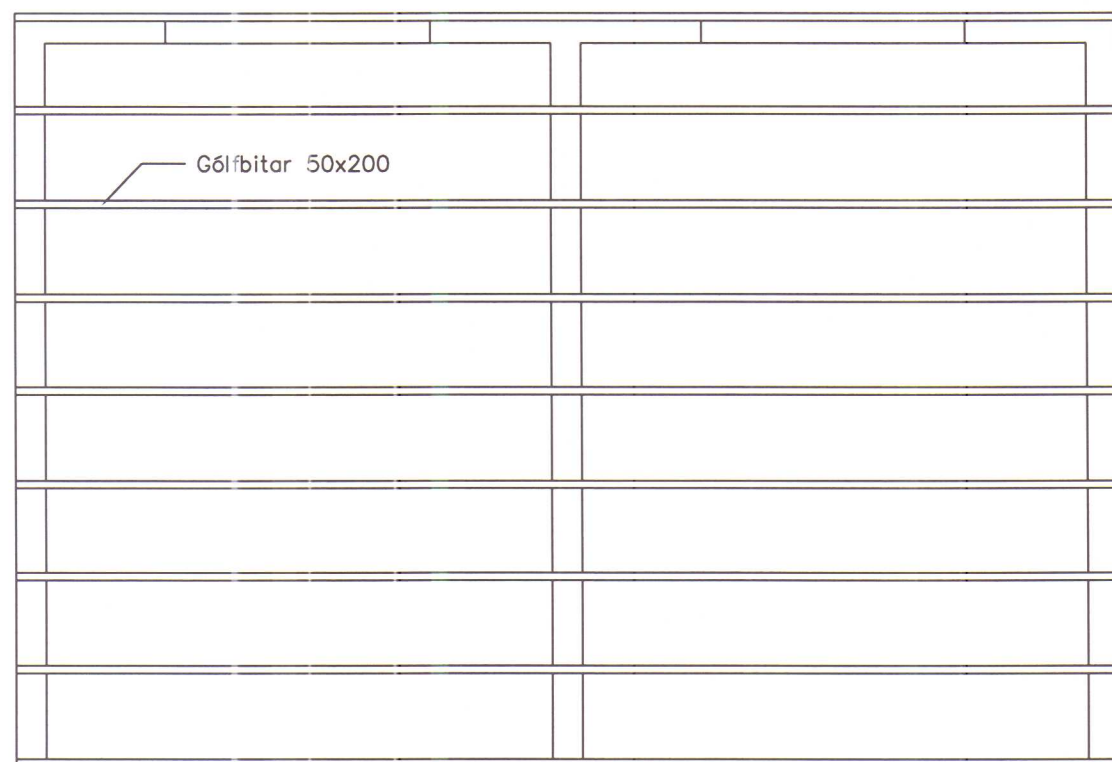


GÓLFBITAR MKV. 1:50

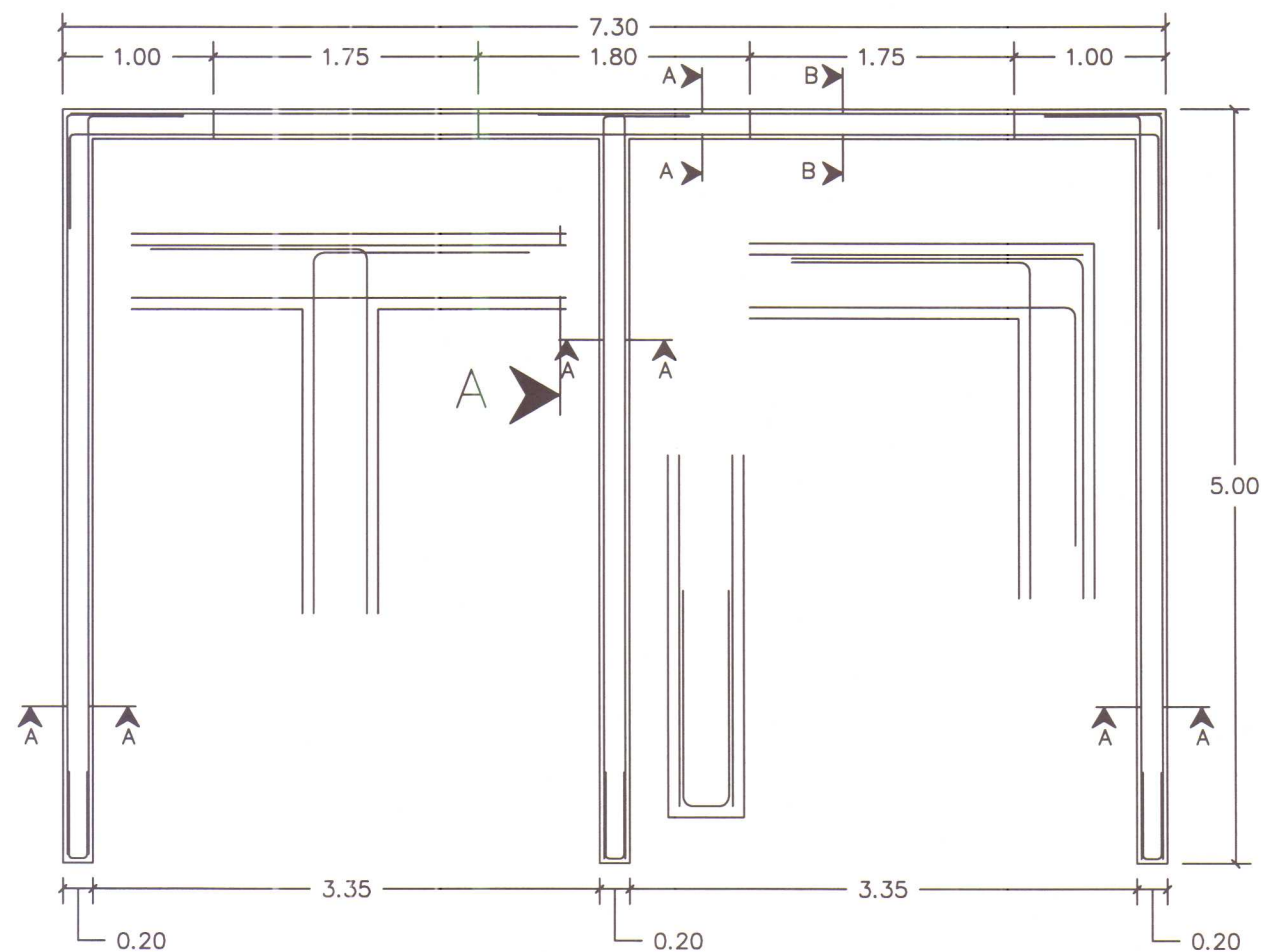

UNDIRSTÖÐUR MKV. 1:50 OG 1:20

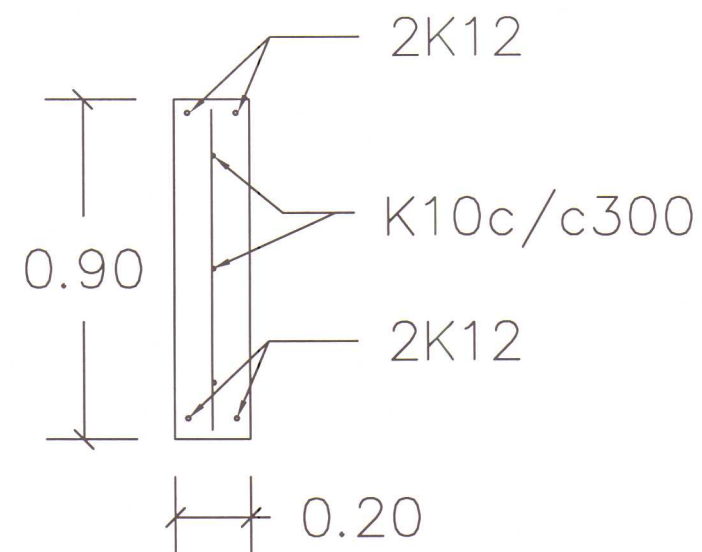


SNIÐ B-B MKV. 1:20

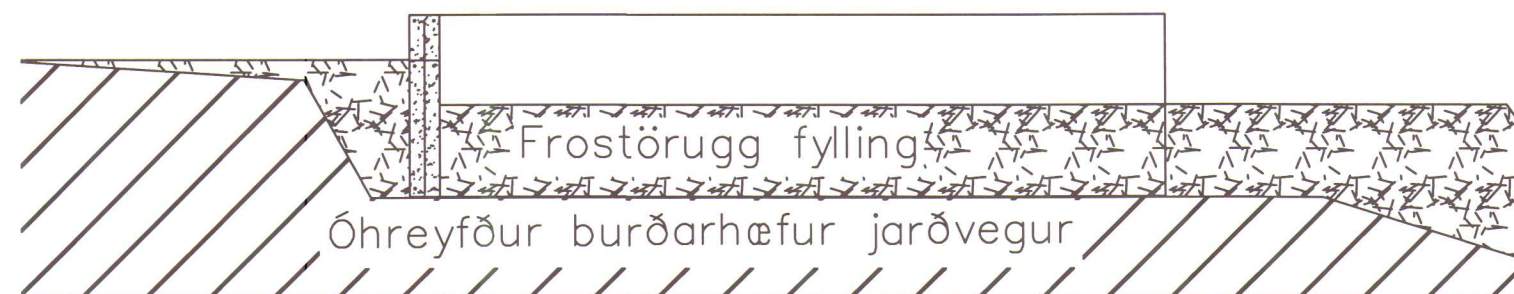

UNDIRSTÖÐUR - GRUNDUN MKV. 1:50

SKÝRINGAR

Steypa í undirstöðum skal vera S250
Gólfbitar festist við hverja undirstöðu með tveimur BMF 160x50x3x40 vinklum, tveimur gegnumgangandi 12mm borðaboltum í hverja festingu og einum 12mmx120mm múrbolta í hvorn vinkel. Á ystu gólfbitum komi báðir vinklarnir sömu megi, að innanveðu.

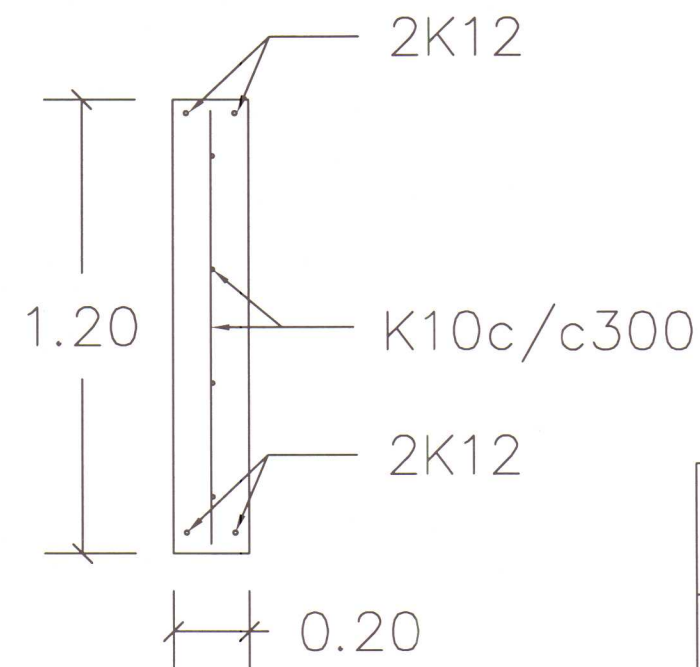

SNIÐ A-A MKV. 1:20

BREKKULÆKUR
HÚNAÞING VESTRA

STARFSMANNAHÚS
UNDIRSTÖÐUR

RÁÐBARDUR SF.
RÁÐGJÖF OG VERKFRÆÐIÞJÓNUSTA
SÍMAR: 455 2511 OG 451 2797. FAX: 455 2509

MÆLIKV.
1:20
1:50
SAMP.
DAGSETI
21.05.2009

TEIKNING NR.
HVB0121