




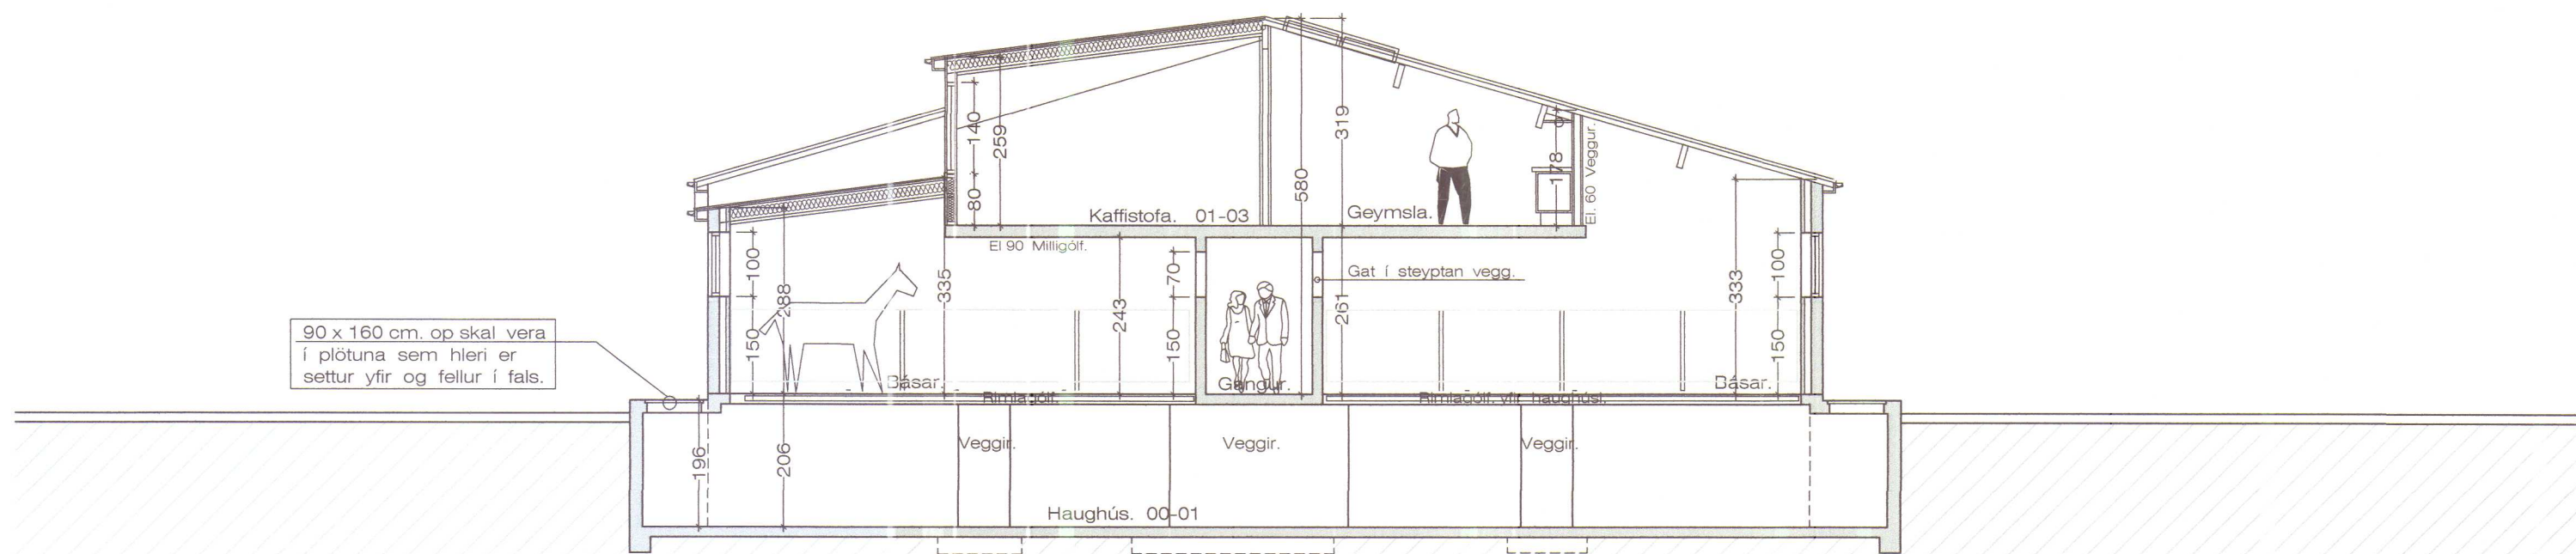

Sneiðing. A - A 1 : 100

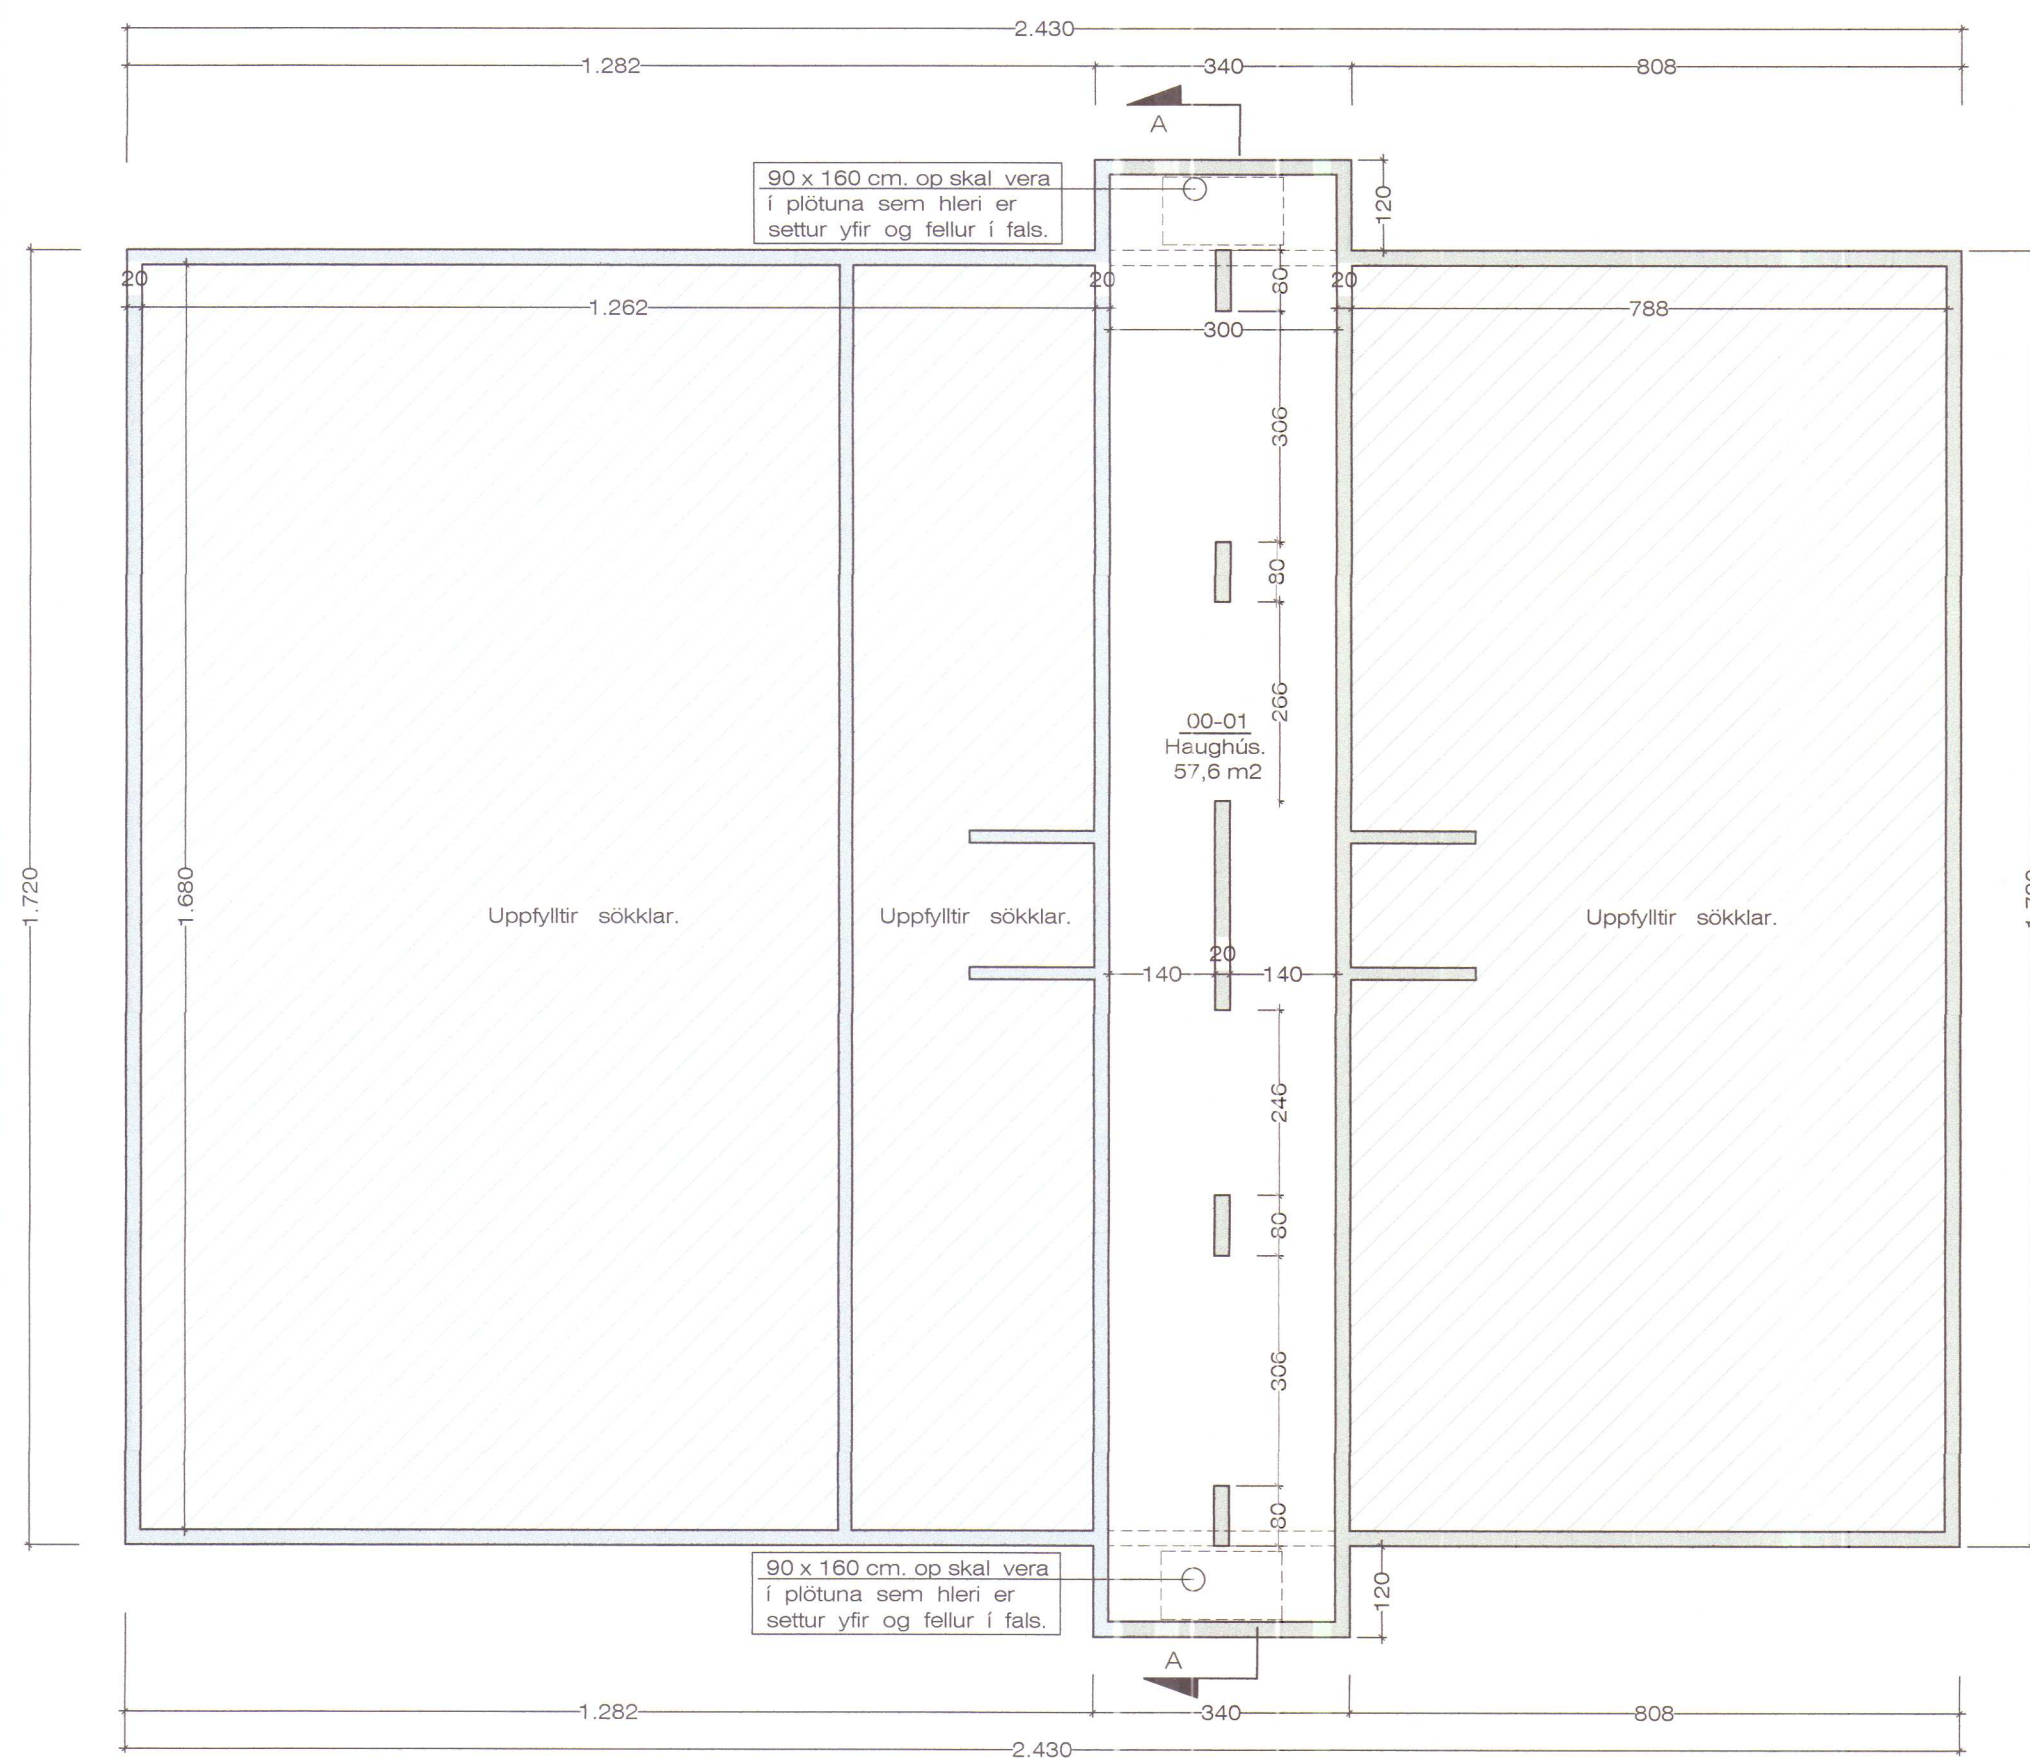

Grunnmynd. Kjallara. 1 : 100

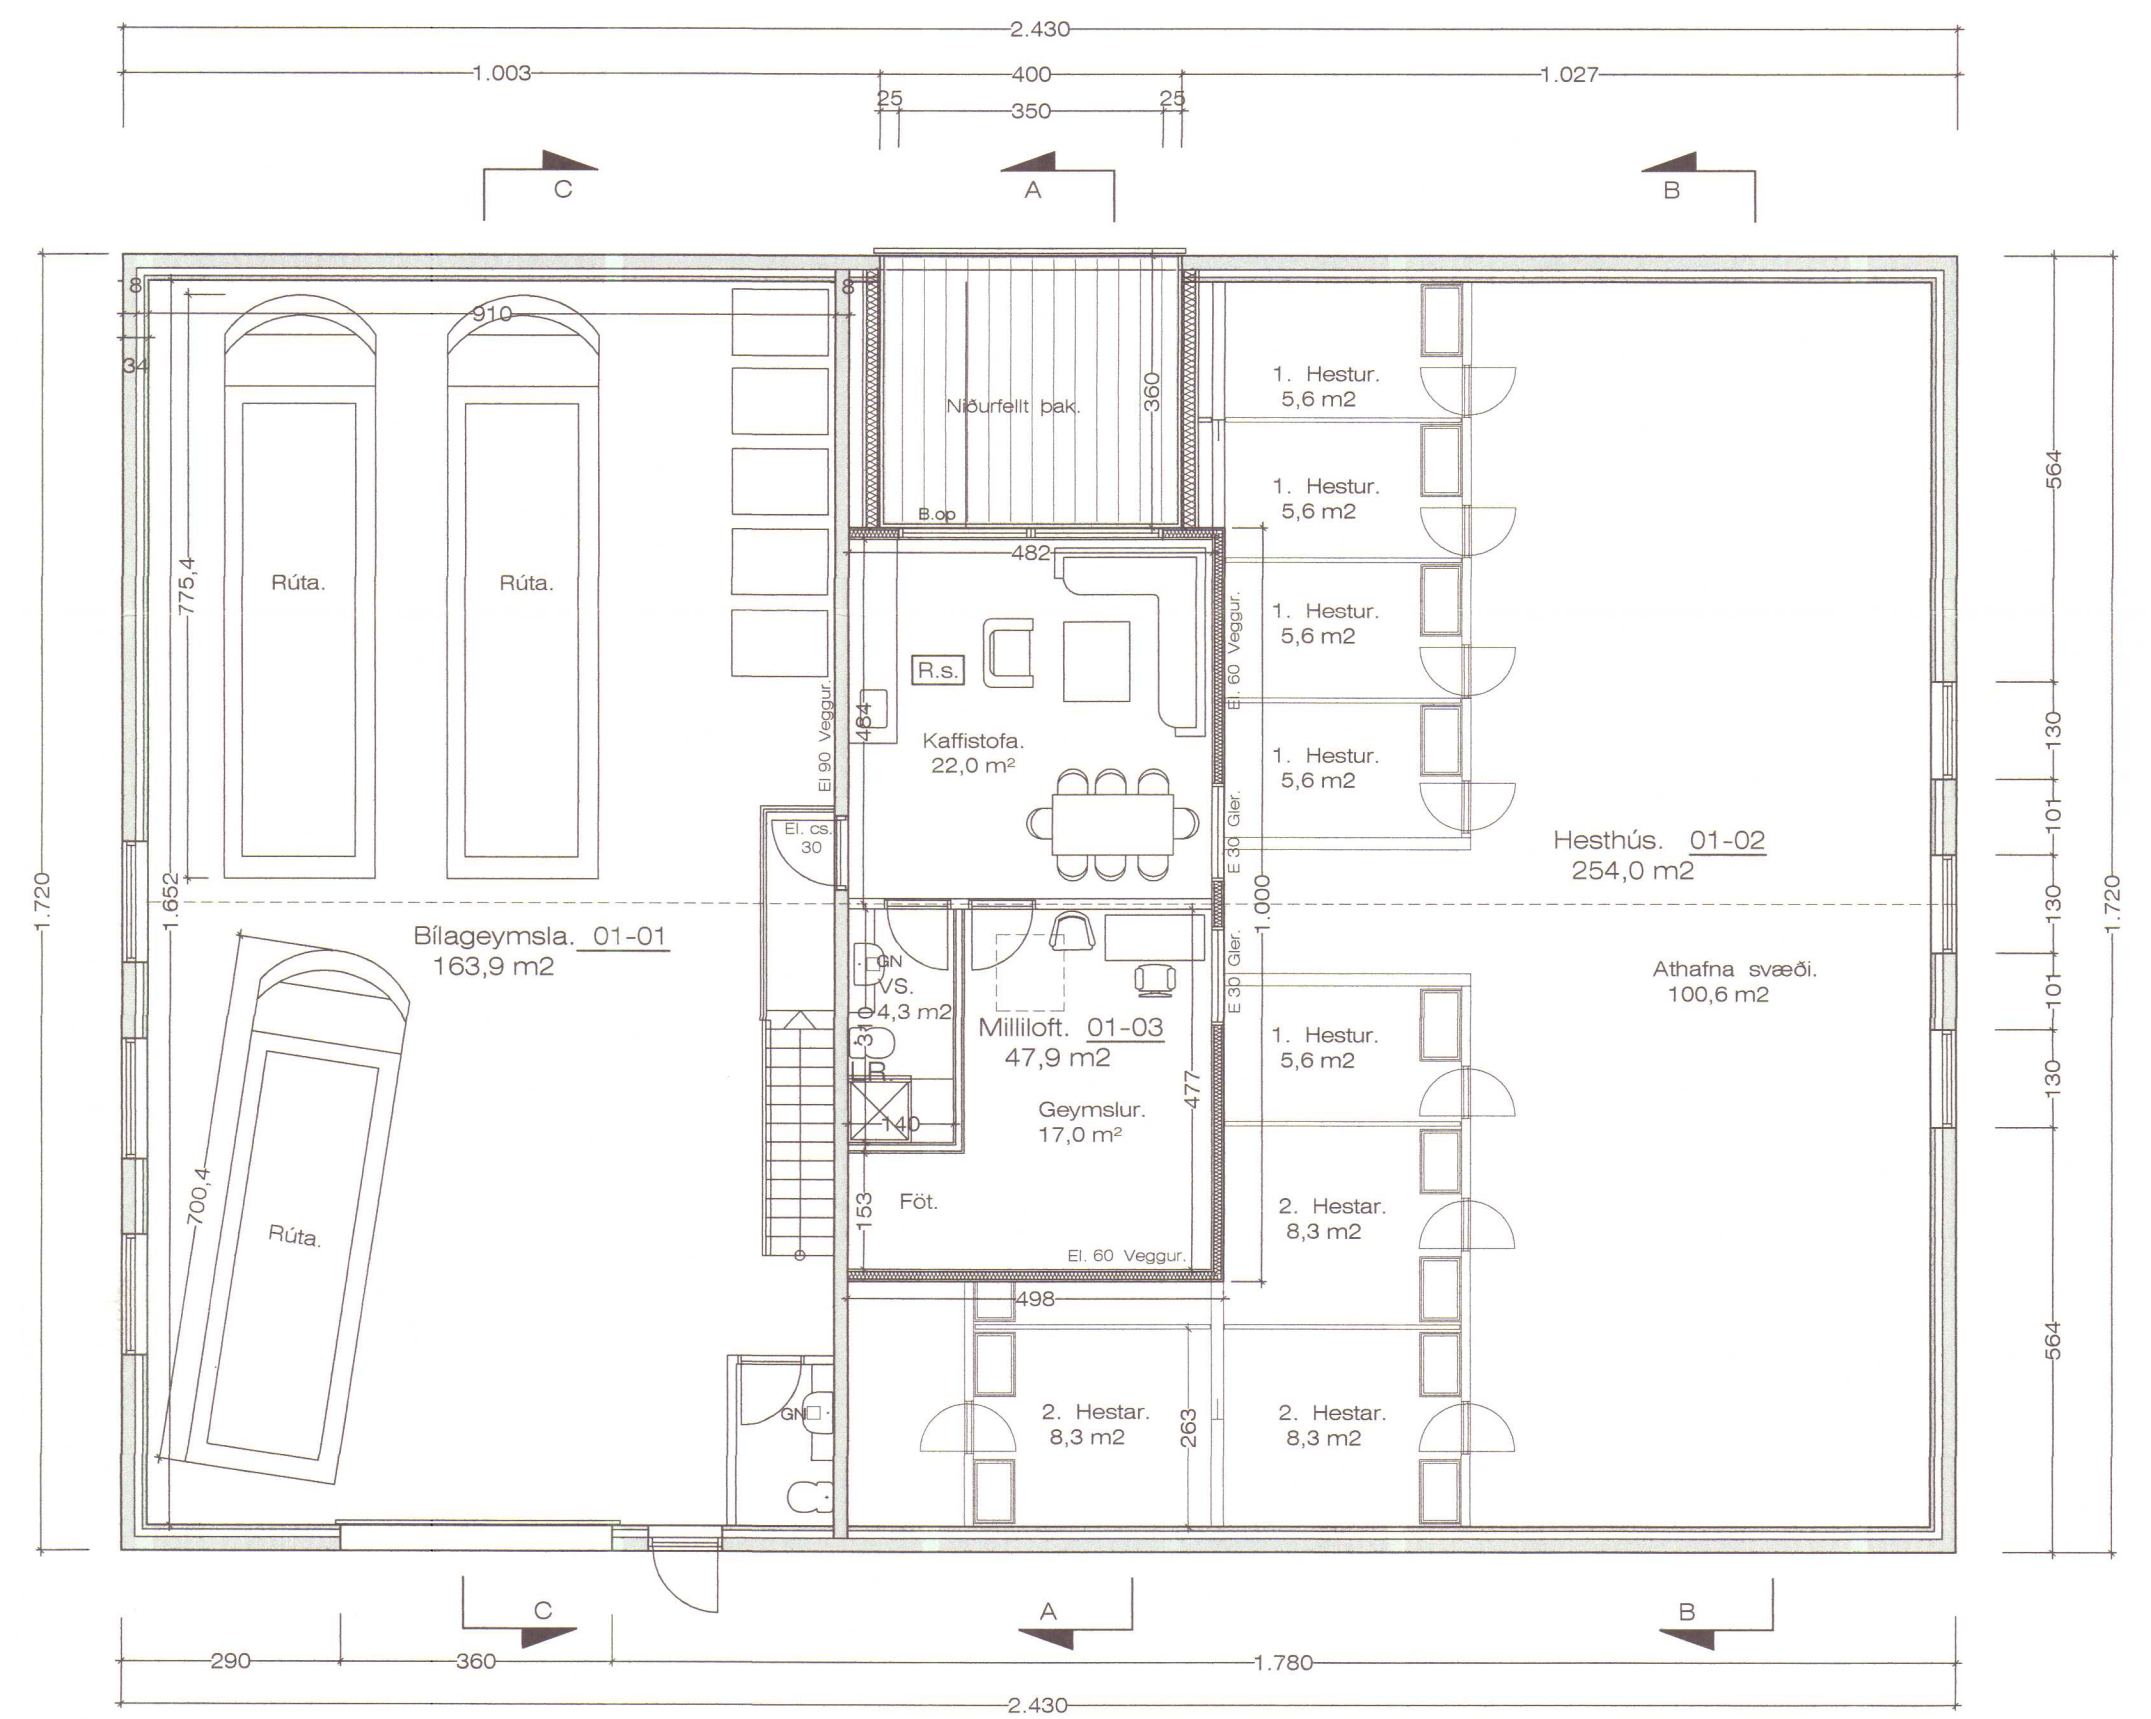

Grunnmynd. Milliloft. 1 : 100

Brekkuækur. V. - Hún. Hesthús. Bílag. Grunnmynd.

VERK. NR. 329

TEKN. NR. 03

DAGS. 1.-2.-2013

MÁL. 1:200

BREYTT.

JÓN GUÐMUNDSSON ARKITEKT
VINNUSTOFA SÚDURLANDSBRAUT 16 REYKJAVÍK
KT. 310551 3259
SÍMI 552 5055

Hæðarsetja skal húsið í samráði
við byggingarfulltrúa á staðnum.

Vesturhlið. 1 : 100

Norðurhlið. 1 : 100

Austurhlið. 1 : 100

Suðurhlið. 1 : 100

Brekkulækur. V. - Hún. Hesthús. Bílag. Útlit.

VERK. NR. 329


DAGS. 25.- 6.- 2014 MÁL. 1:200

TEIKN. NR. 04

BREYTT.

JÓN GUÐMUNDSSON ARKITEKT
VINNUSTOFA SUÐURLANDSBRAUT 16 REYKJAVÍK
SÍMI 552 5055

KT. 310551
3259

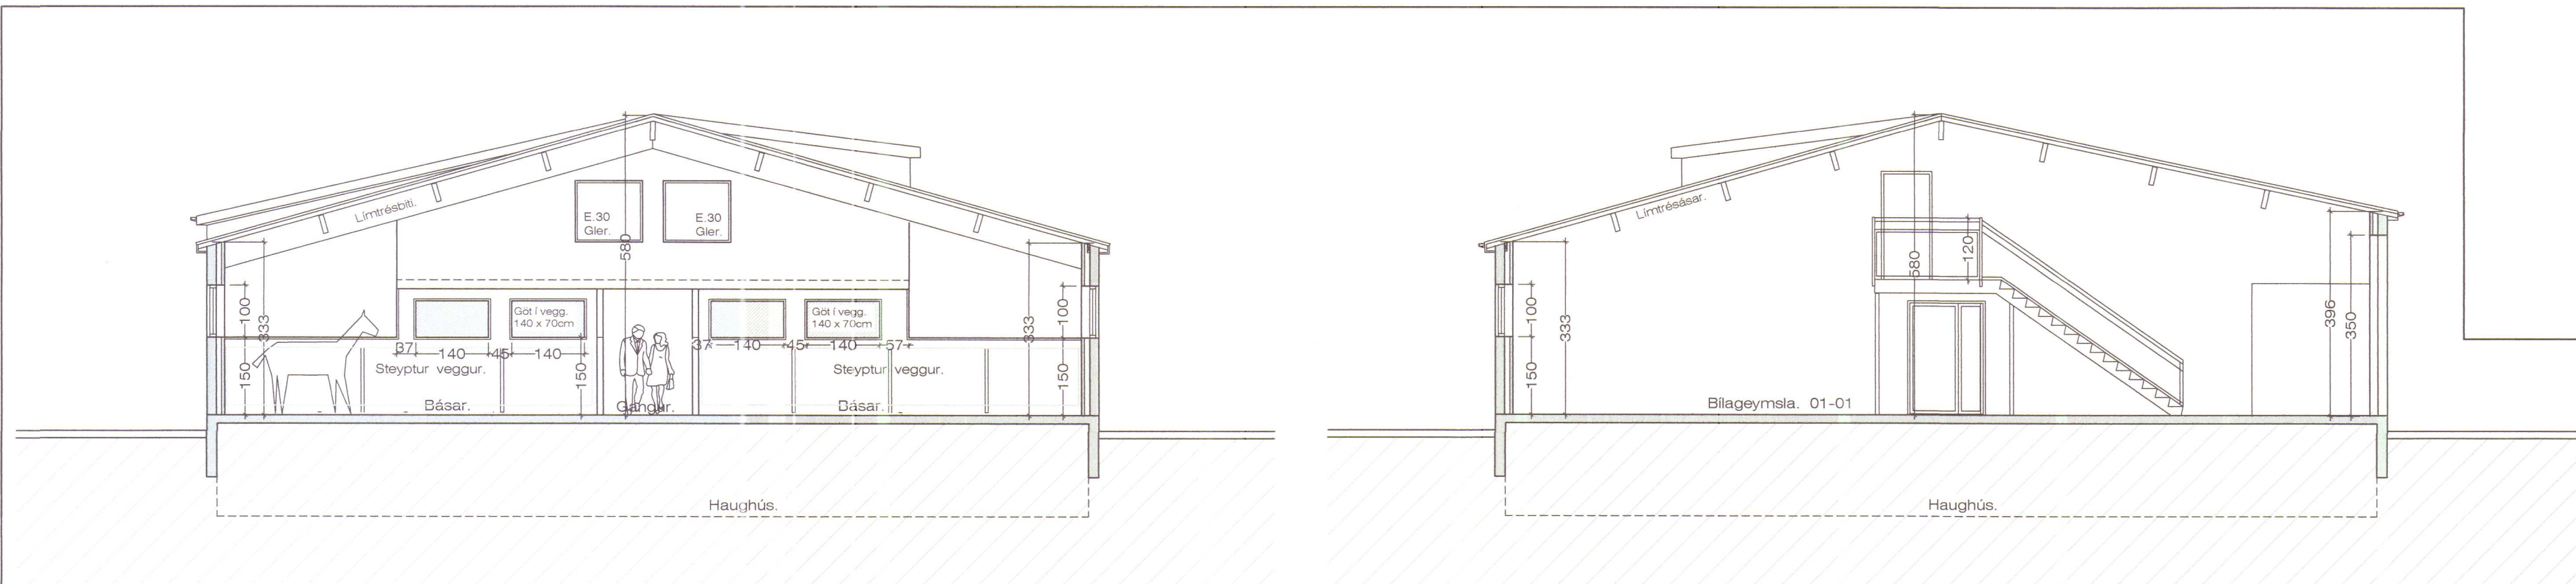

Sneiðing. C - C 1 : 100 Sneiðing í bílageymslu.



SÖKKLAR:
Sökklar eru steinsteyptir á fyllingu, sjá teikn. verkfræðings.
Einangra skal niður á sökkulveggi að innanverðu með 75 mm frauðplasti.

BOTNPLATA:
Botnplata er steipt á þjappaða fyllingu, sjá teikn. verkfræðings.
Undir plötuna skal einangra með 50 mm þéttpressuðu frauðplasti.

ÚTVEGGIR:
Útveggir hússins verða steinsteyptir með ásteyptri 100 mm einangrun og þar innanvið steypt 50 mm. lag steinsteypu.

ÞAK:
Þakið er byggt upp sem límréspak, þarofaná settar 125 mm.
steinullareiningar og ofan á þær er skrufað litað bástúal.
Burðarbitar hússins verða úr límré.
Þak í kaffistofu og geymslurými, milli lofti verður einngrað með
75 mm. steinu til biðbótar og kætt að neðan með gífi.

KLÆÐNING:
Allar klæðningar í húsinu skulu að minnsta kosti vera klæðningar í flokki I.

GLUGGAR:
Glugga skal smíða úr B - gagnfúgavörðu timbri.
Gler skal vera tvöfalt k-gler.

EINANGRUNARGILDI:	
Botnplata	0,3 W/m ² °C
Útveggir	0,3 W/m ² °C
Gluggar & karmar	2,0 W/m ² °C
Hurðir	3,0 W/m ² °C
Þak	0,2 W/m ² °C

Húsið skal að öllu leyti byggt í samræmi við gildandi reglugerðir.

Útljósum skal komið fyrir við útgönguleiðir.

Grunnmynd. 1 : 100 Stærð hússins. 417,9 m²

Brekku­lækur. V. – Hún. Hesthús. Bílag. Grunnmynd.

VERB. NR. 329

TEIKN. NR. 02

DAGS 1.-2.-2013 MÁJ 1:200

BREYTT.

JÓN GUÐMUNDSSON **ARKITEKT** *Jón Guðmundsson* KT. 310551
VINNUSTOFA SUÐURLANDSBRAUT 16 REYKJAVÍK Sími 552 5055 3259

KT. 310551