

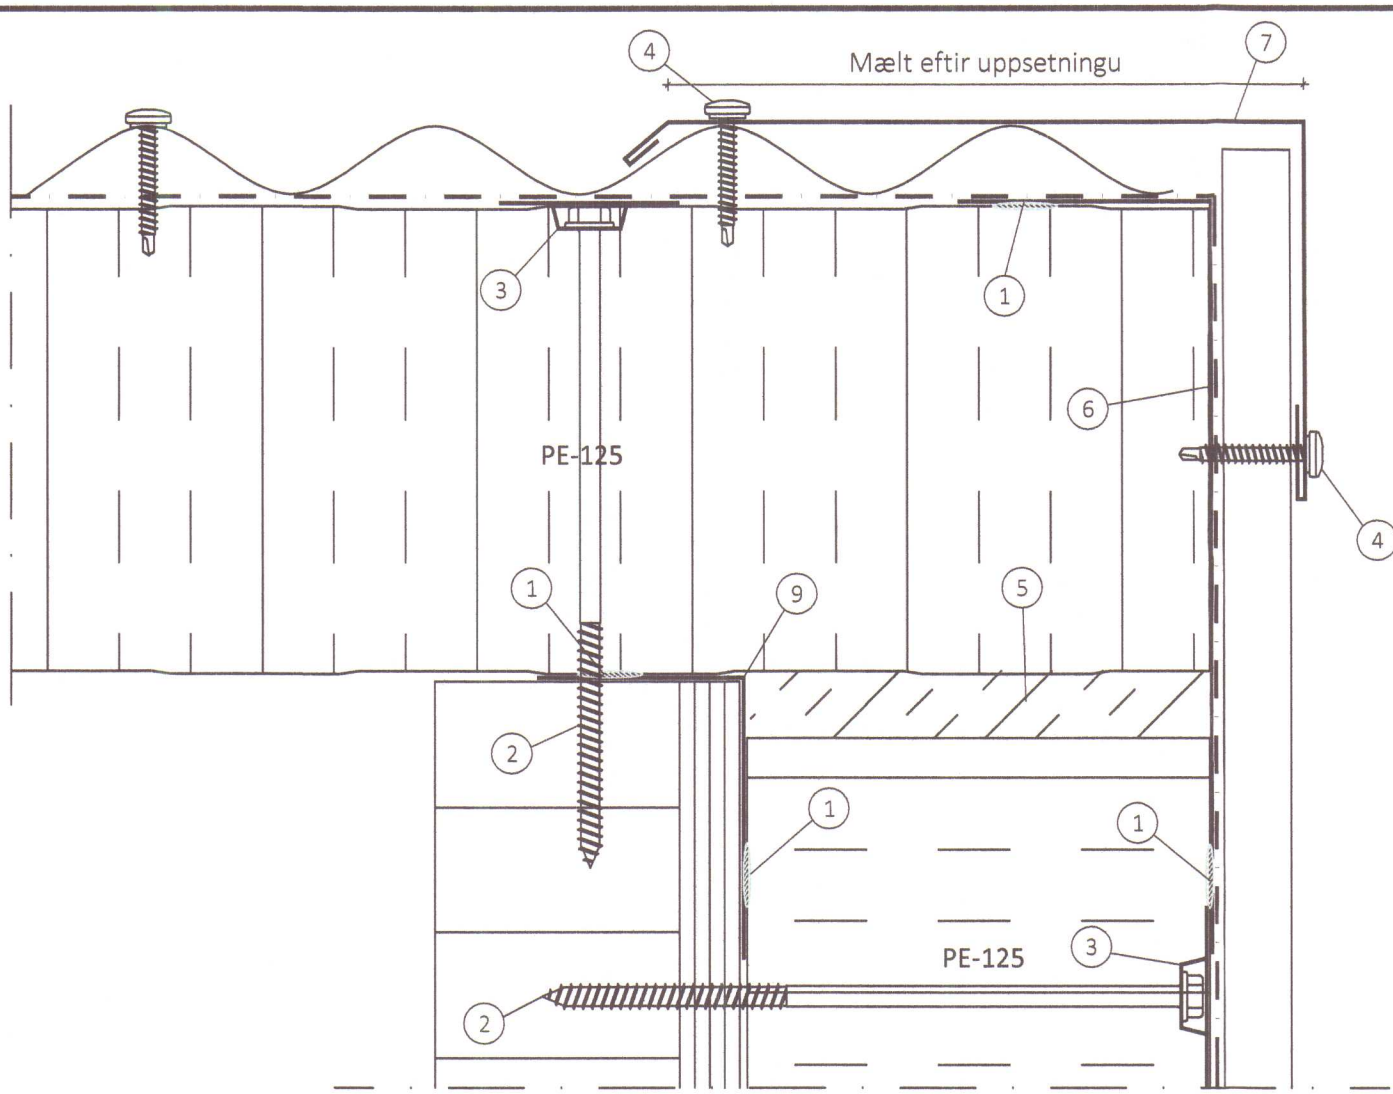



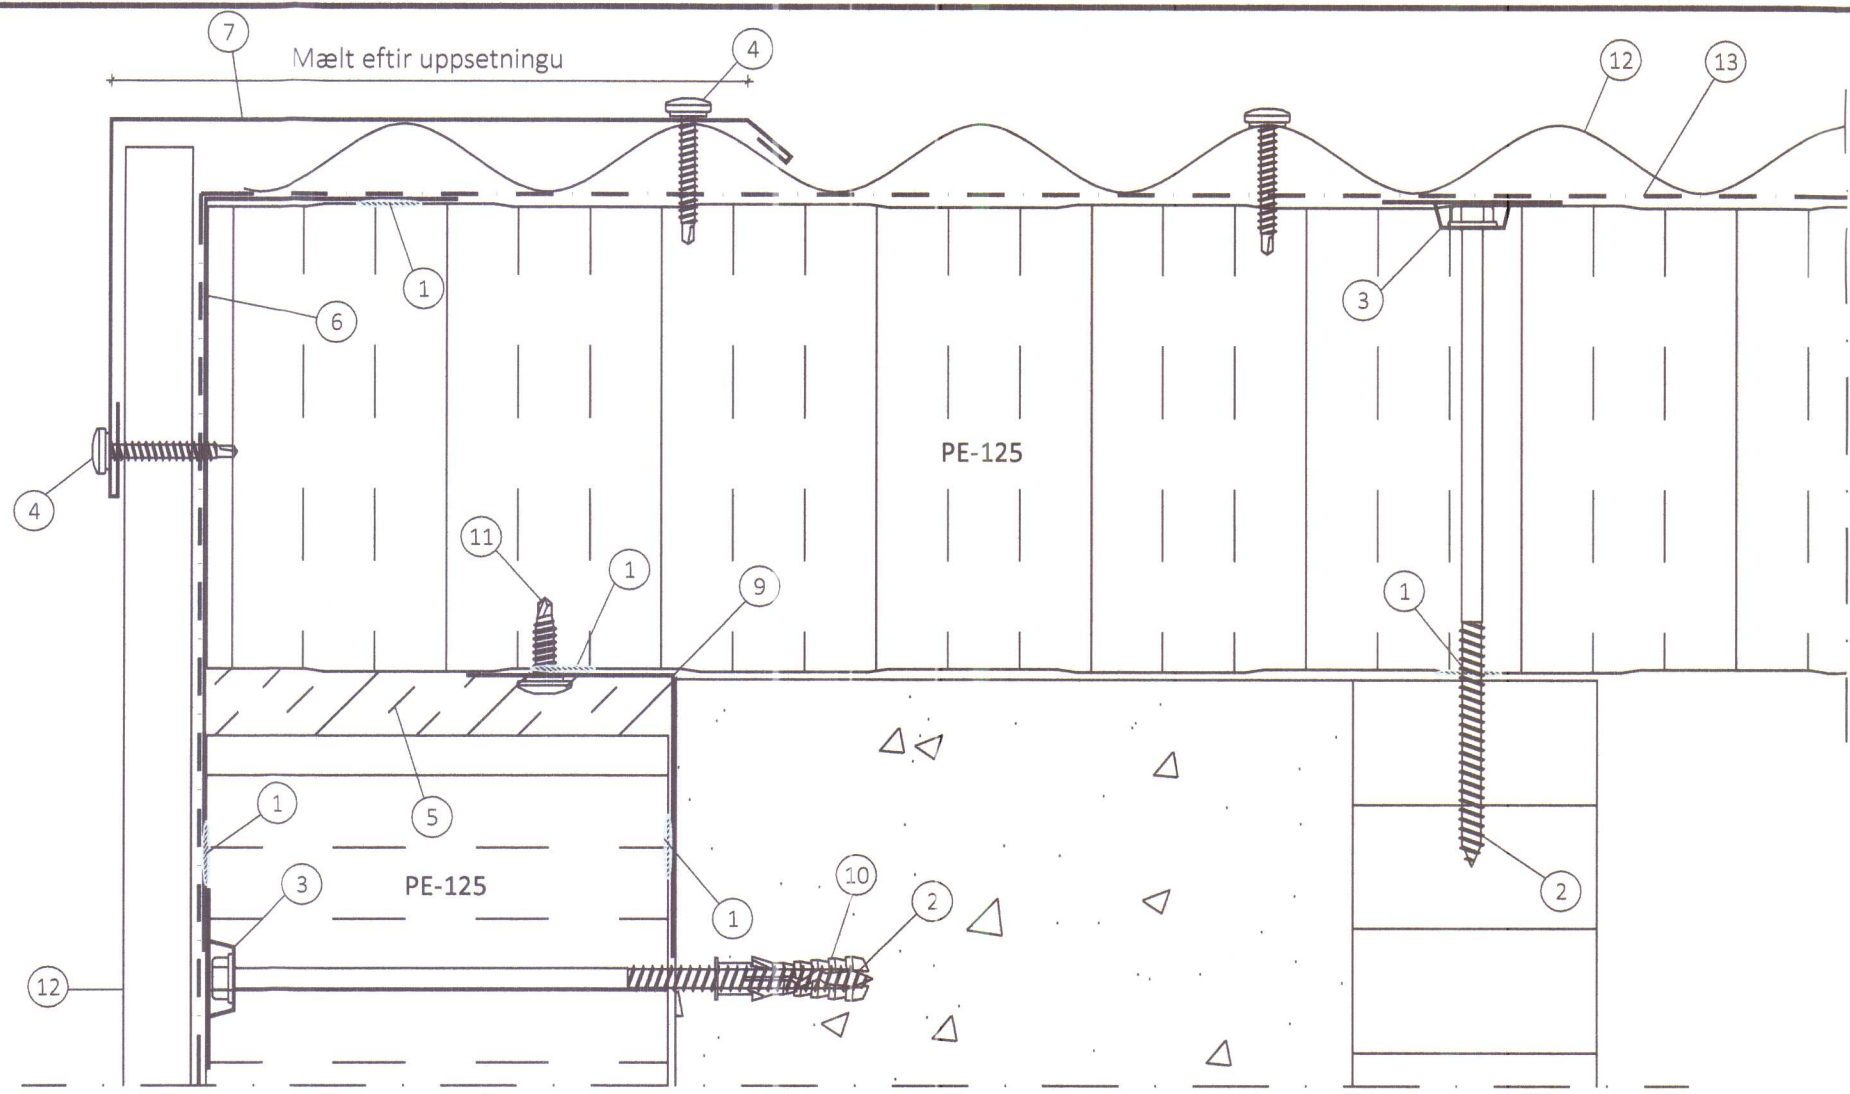


Ath. þakpappi á 7° þök er ekki frá Límtré Vírnet

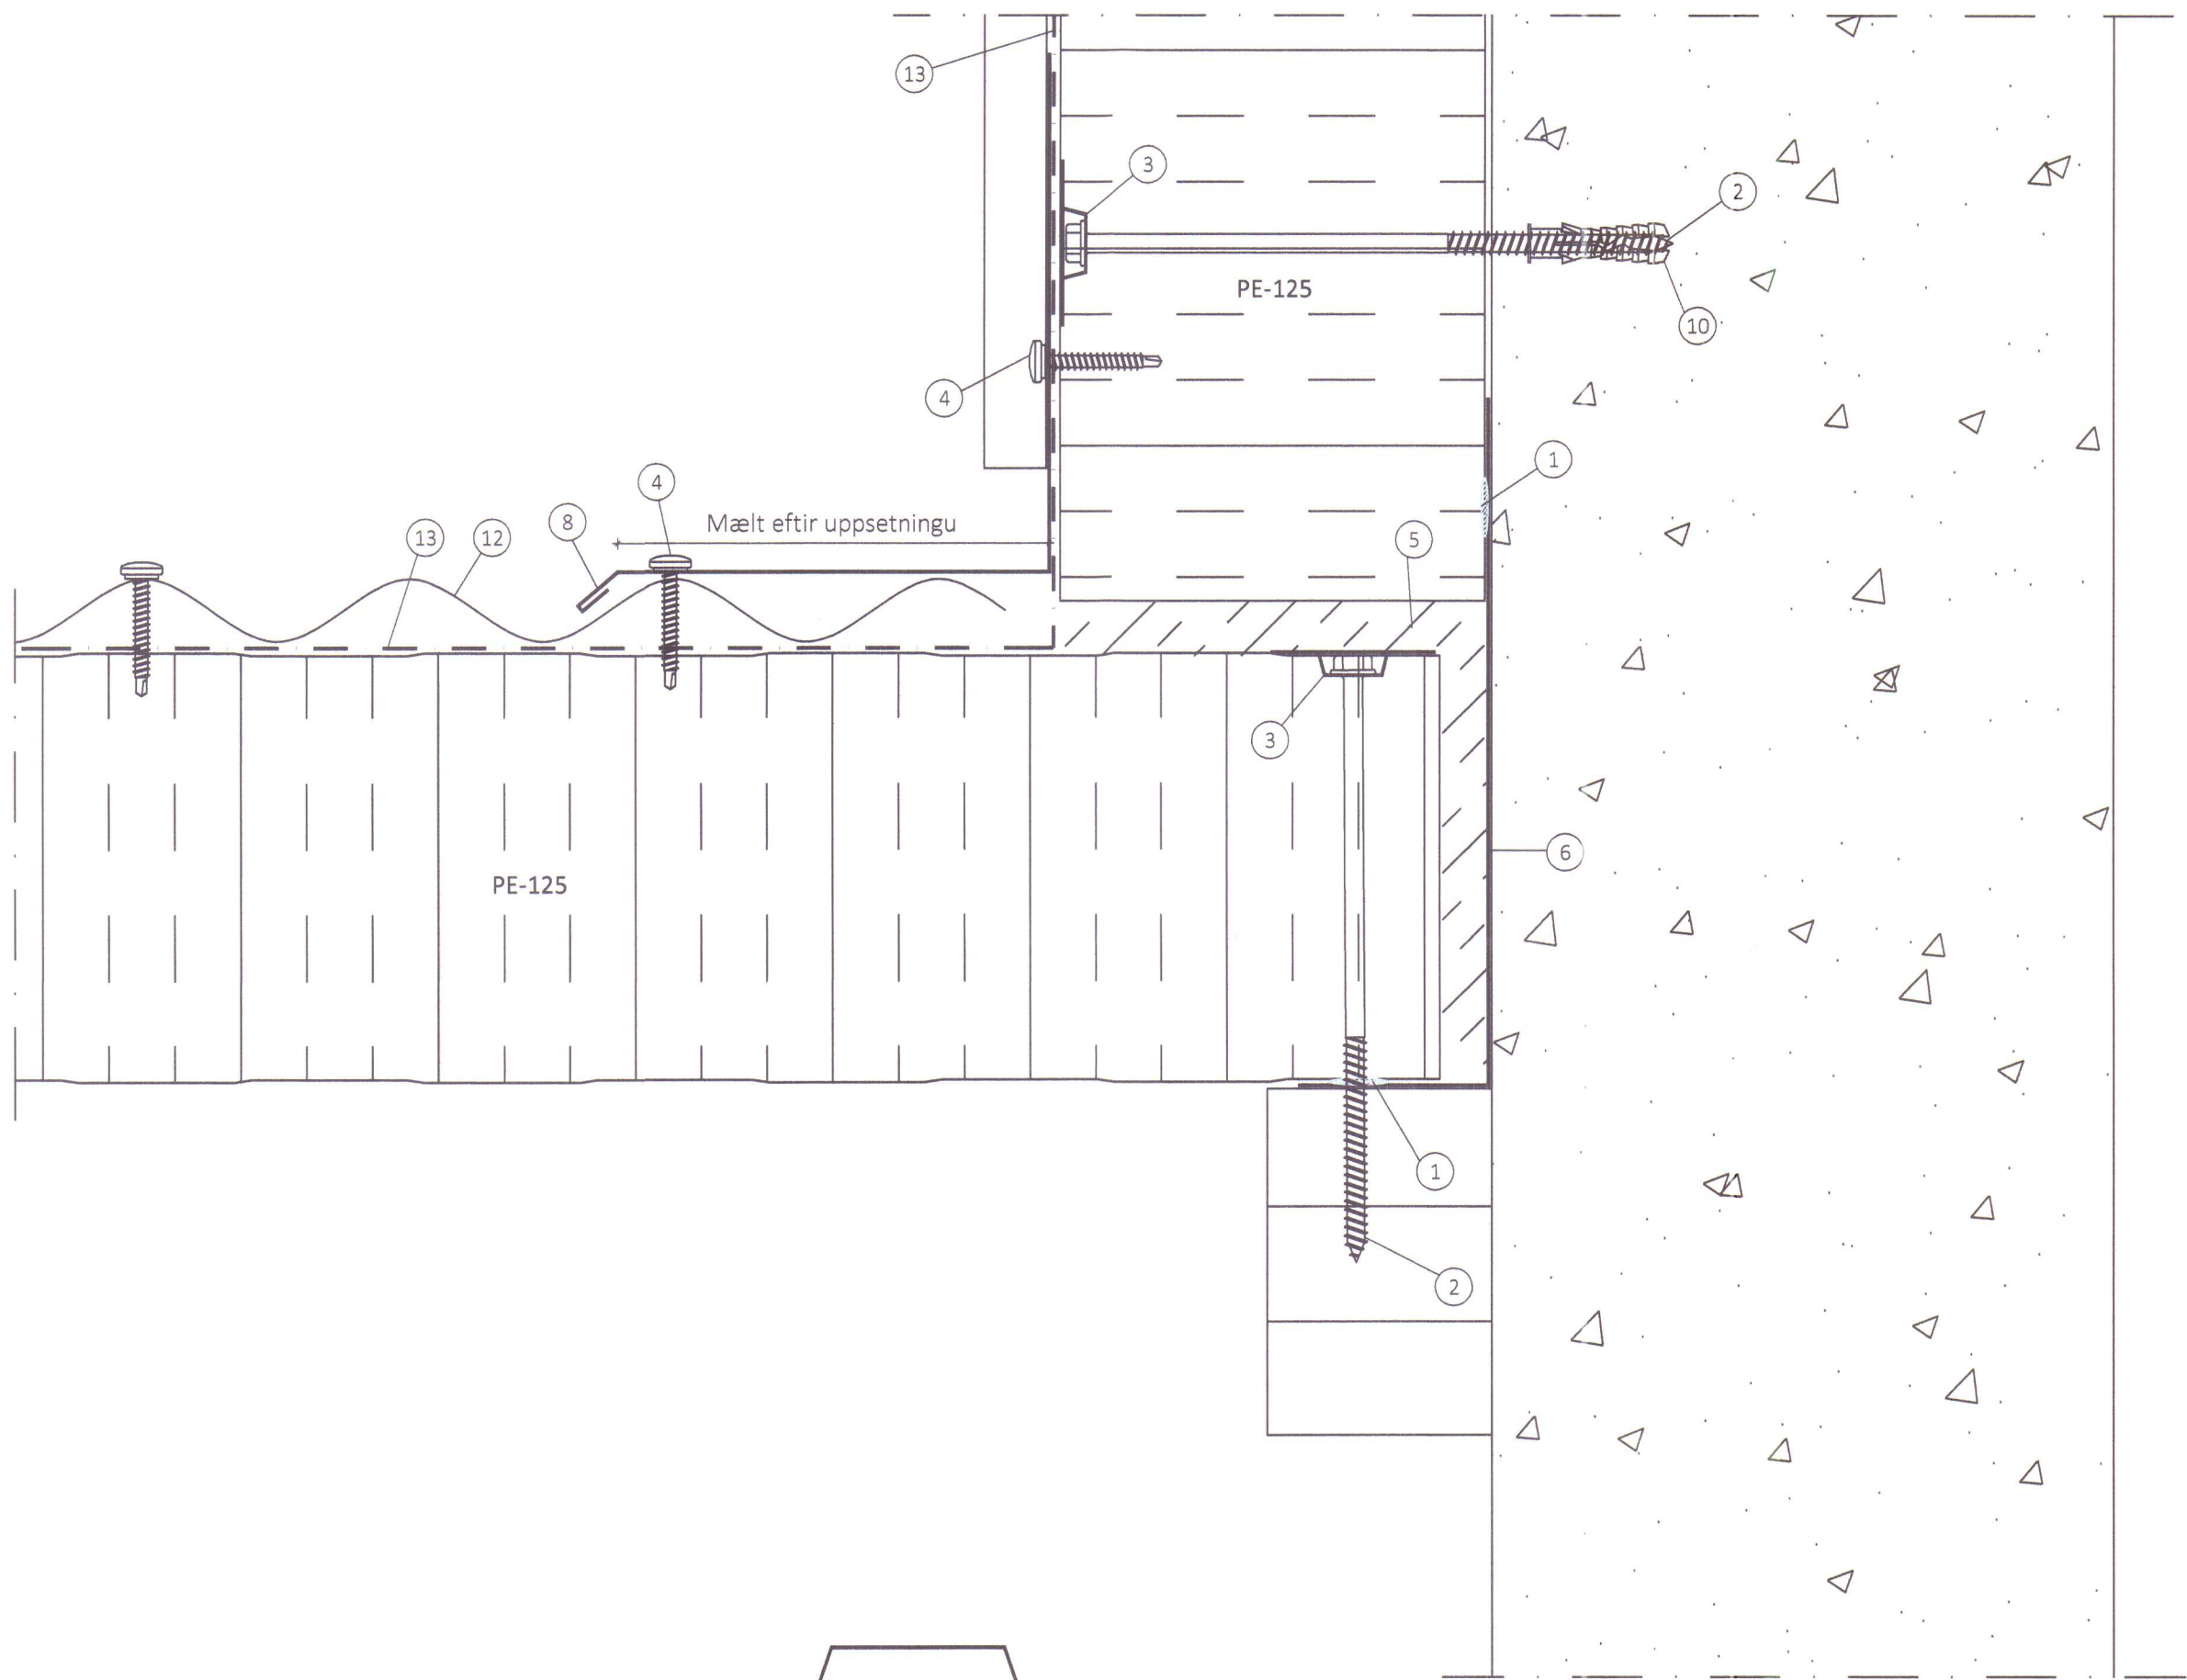

- 3
401 AFSTAÐA OG FRÁGANGUR VIÐ KVIST
- 1 Oliukitti
 - 2 Skrúfa, 6,3x170mm m/m 600mm
 - 3 Bollaskinna
 - 4 Skrúfa, 4,8x35mm m/m 250mm eða aðra hverja hábáru
 - 5 Steinull
 - 6 Áfella, innri 15c
 - 7 Áfella, ytri kantur litur: alusink 4
 - 8 Áfella, ytri í kverk litur: alusink 5
 - 9 Áfella, innri 15d
 - 10 Múrtappi 8mm
 - 11 Skrúfa, 6,3x22mm m/m 250mm
 - 12 Bárustál
 - 13 Þakpappi

Frágangur við vegg í kvist eru ekki á vegum Límtré Vírnets

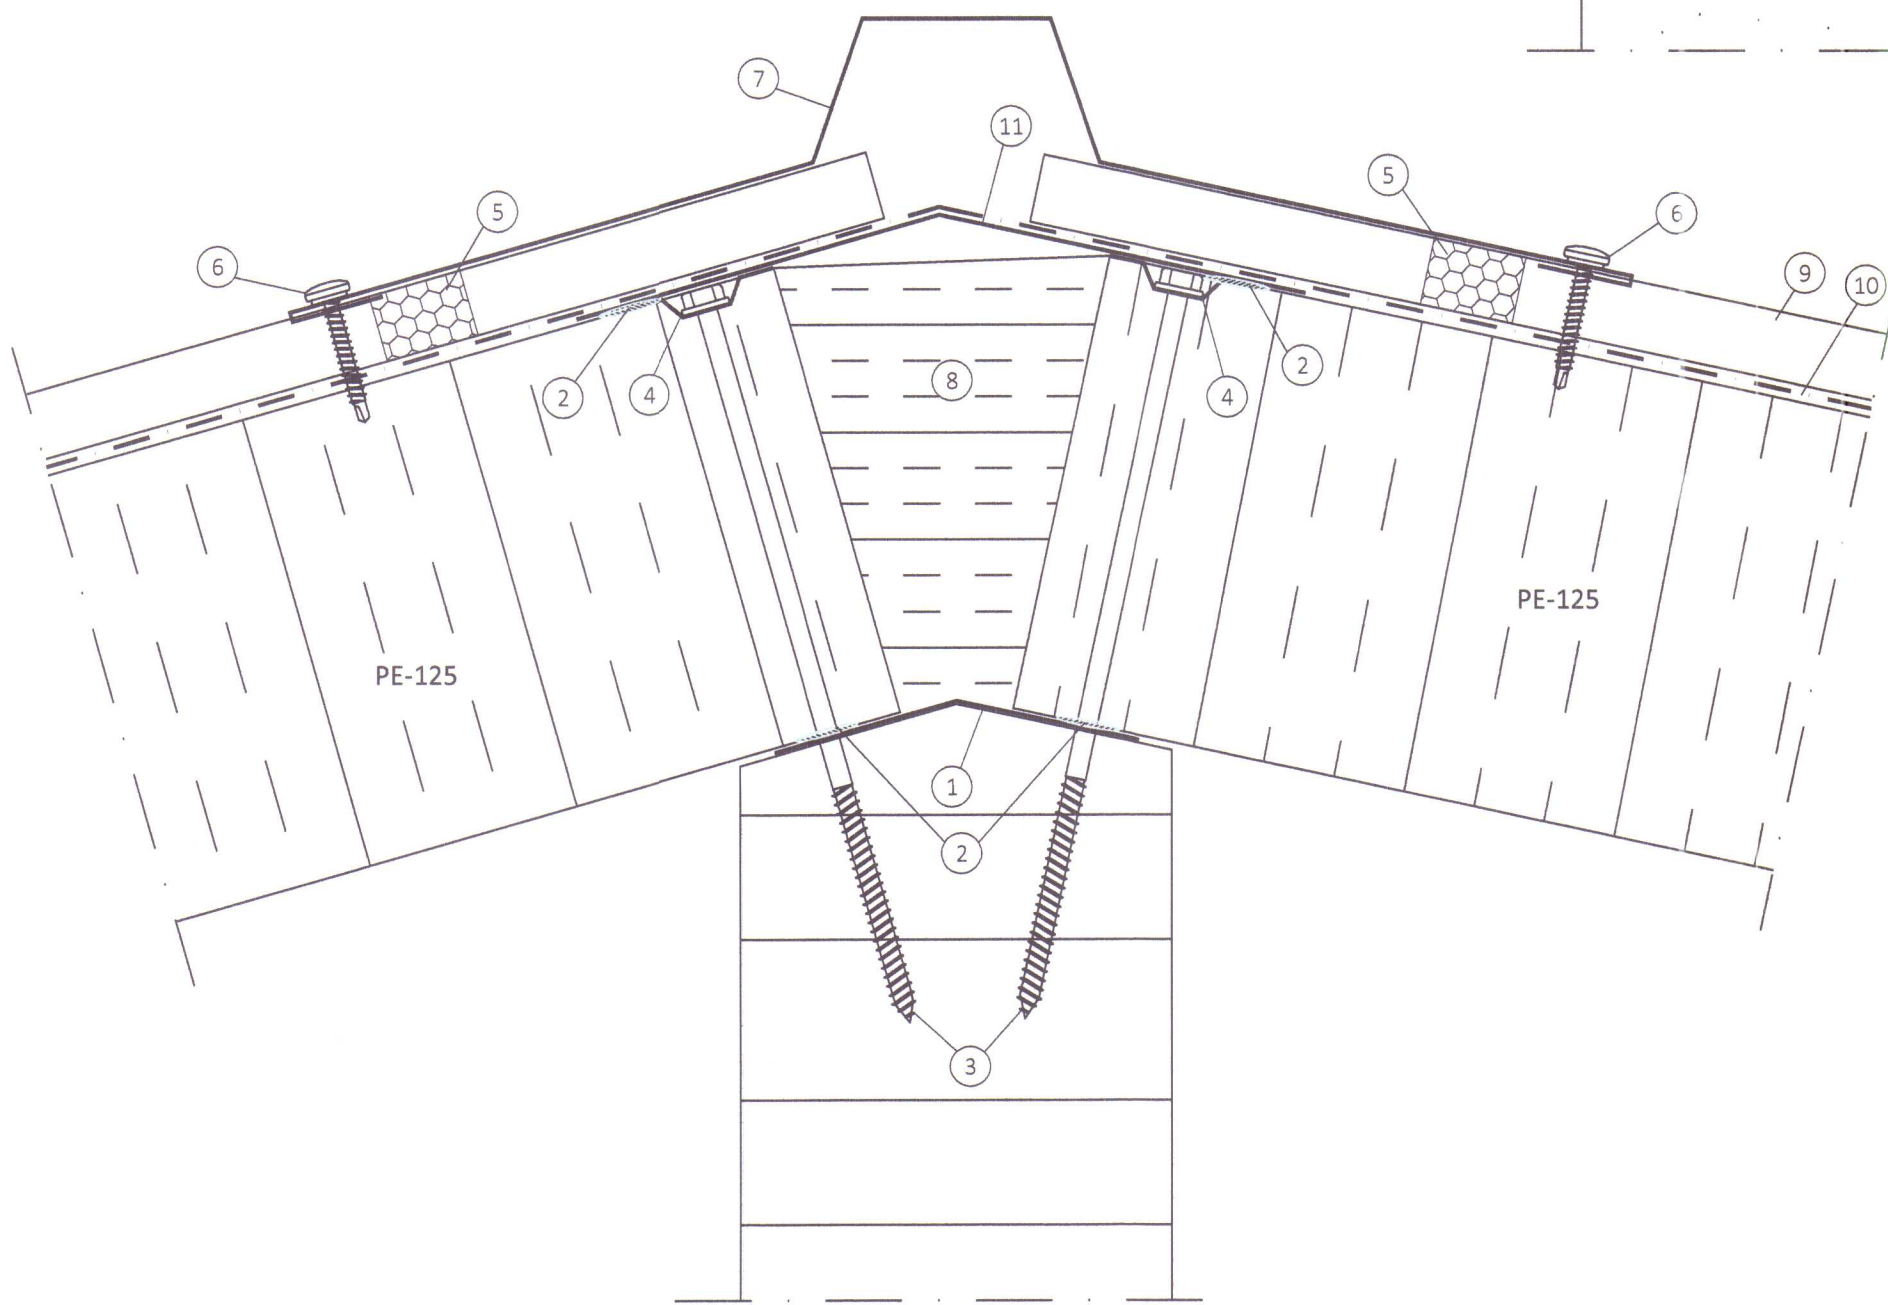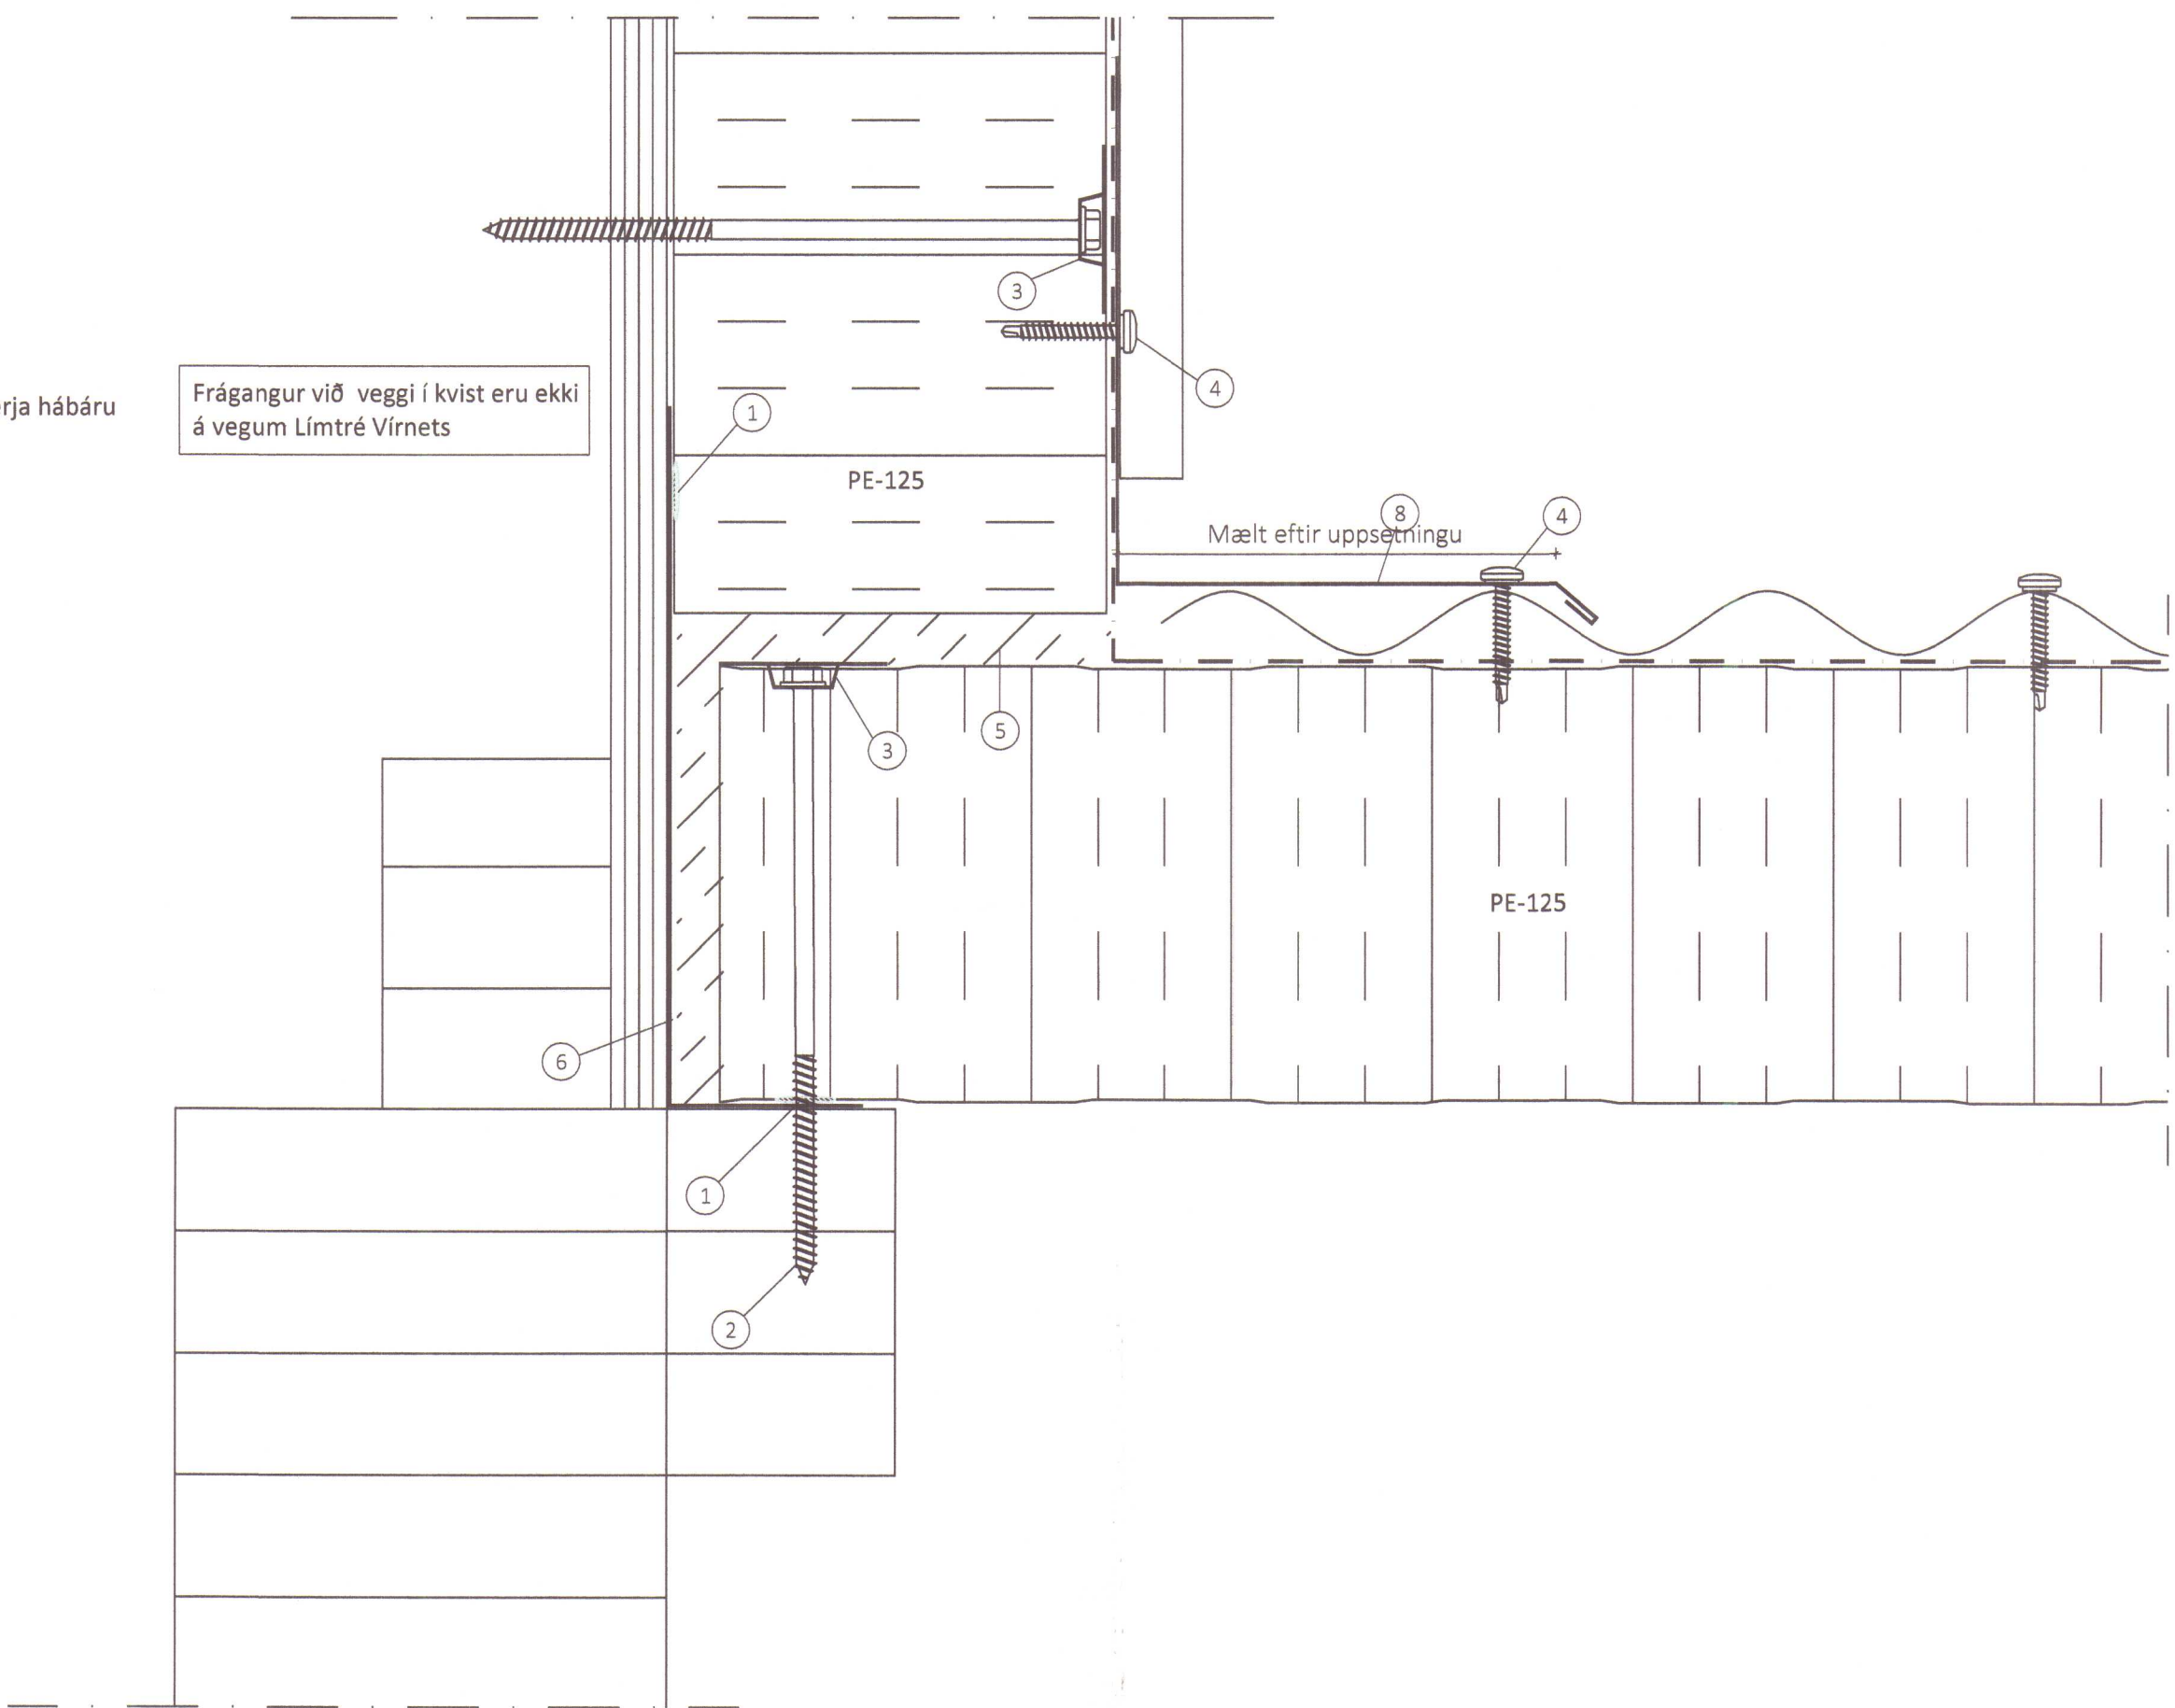


- 7
402 FRÁGANGUR VIÐ MÆNI
- 1 Áfella, innri 15g
 - 2 Oliukitti
 - 3 Skrúfa, 6,3x170mm m/m 300mm
 - 4 Bollaskinna
 - 5 Bárupéttillisti
 - 6 Skrúfur, 4,8x35mm í aðra hverja báru
 - 7 Áfella, kjölur litur: alusink 11
 - 8 Steinull
 - 9 Bárustál
 - 10 Þakpappi
 - 11 Áfella, innri 15f

ÖLL AFNOT OG AFRITUN TEIKNINGAR AÐ HLUTA EÐA Í HEILD ER HÁÐ SKRIFLEGU LEYFI LÍMTRÉ VÍRNET EHF.

Númer	Dags.	Skýring breytingar	Br. af


MKV.	DAGS.	VERKNR.	ÚTGÁFA NR.
1:2	22.01.2015	DL14 060	1
TEIKN.	REIKN.	YFIR.	NR. TEIKNINGAR
HJÓ	BI	BI	

HEITI VERKS:	NAFN HÖNNUÐAR	405
Brekulækur, V-Hún.	Bjarni Ingibergsson	
HEITI TEIKNINGAR	byggigataetknifræðingur B.Sc.	
Vélaskemma og hesthús	kt. 030861-2729 - bjarni@limtrevirnet.is	
Sérmyndir	ÁRITUN HÖNNUÐAR	DAGS. ÁRITUNAR
	ÁRITUN SAMRÆMI HÖNNUÐAR	DAGS. ÁRITUNAR


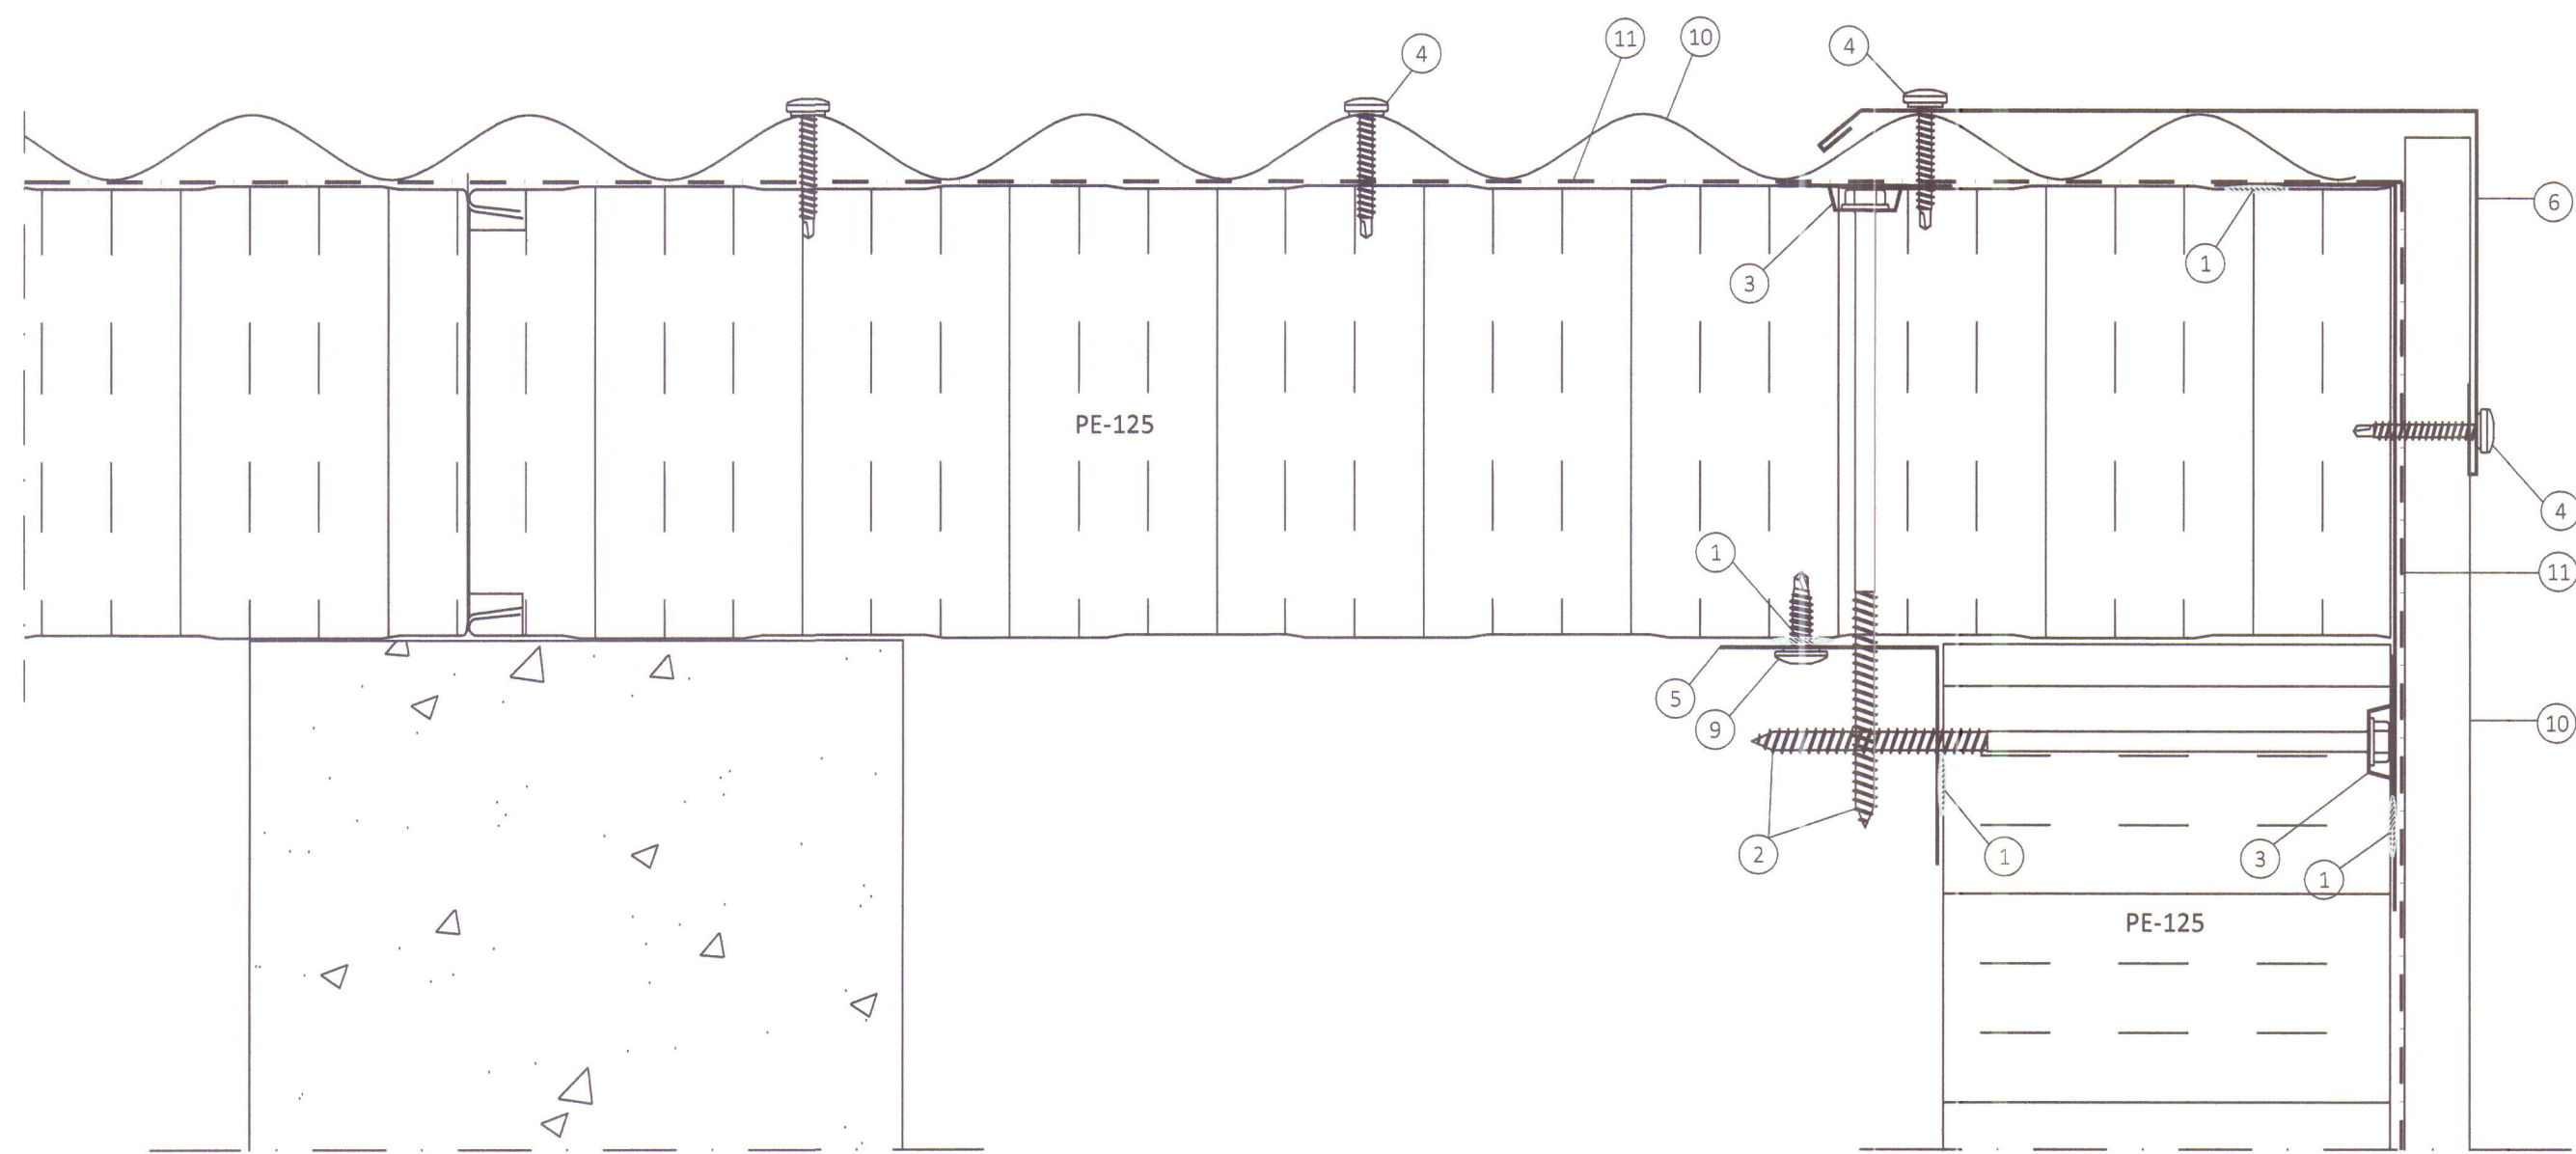


5
401 AFSTADA OG FRÁGANGUR VIÐ LÆGRA ÞAK

- 1 Olúkiitti
- 2 Skrúfa, 6,3x170mm m/m 600mm
- 3 Bollaskinna
- 4 Skrúfa, 4,8x35mm m/m 250mm eða aðra hverja hábaru
- 5 Áfella, innri 1,5mm galv **15e**
- 6 Áfella, ytri kantur litur: alusink **4**
- 7 Áfella, ytri í kverk litur: alusink **5**
- 8 Áfella, innri **15d**
- 9 Skrúfa, 6,3x22mm m/m 250mm
- 10 Bárustál
- 11 Þakpappi

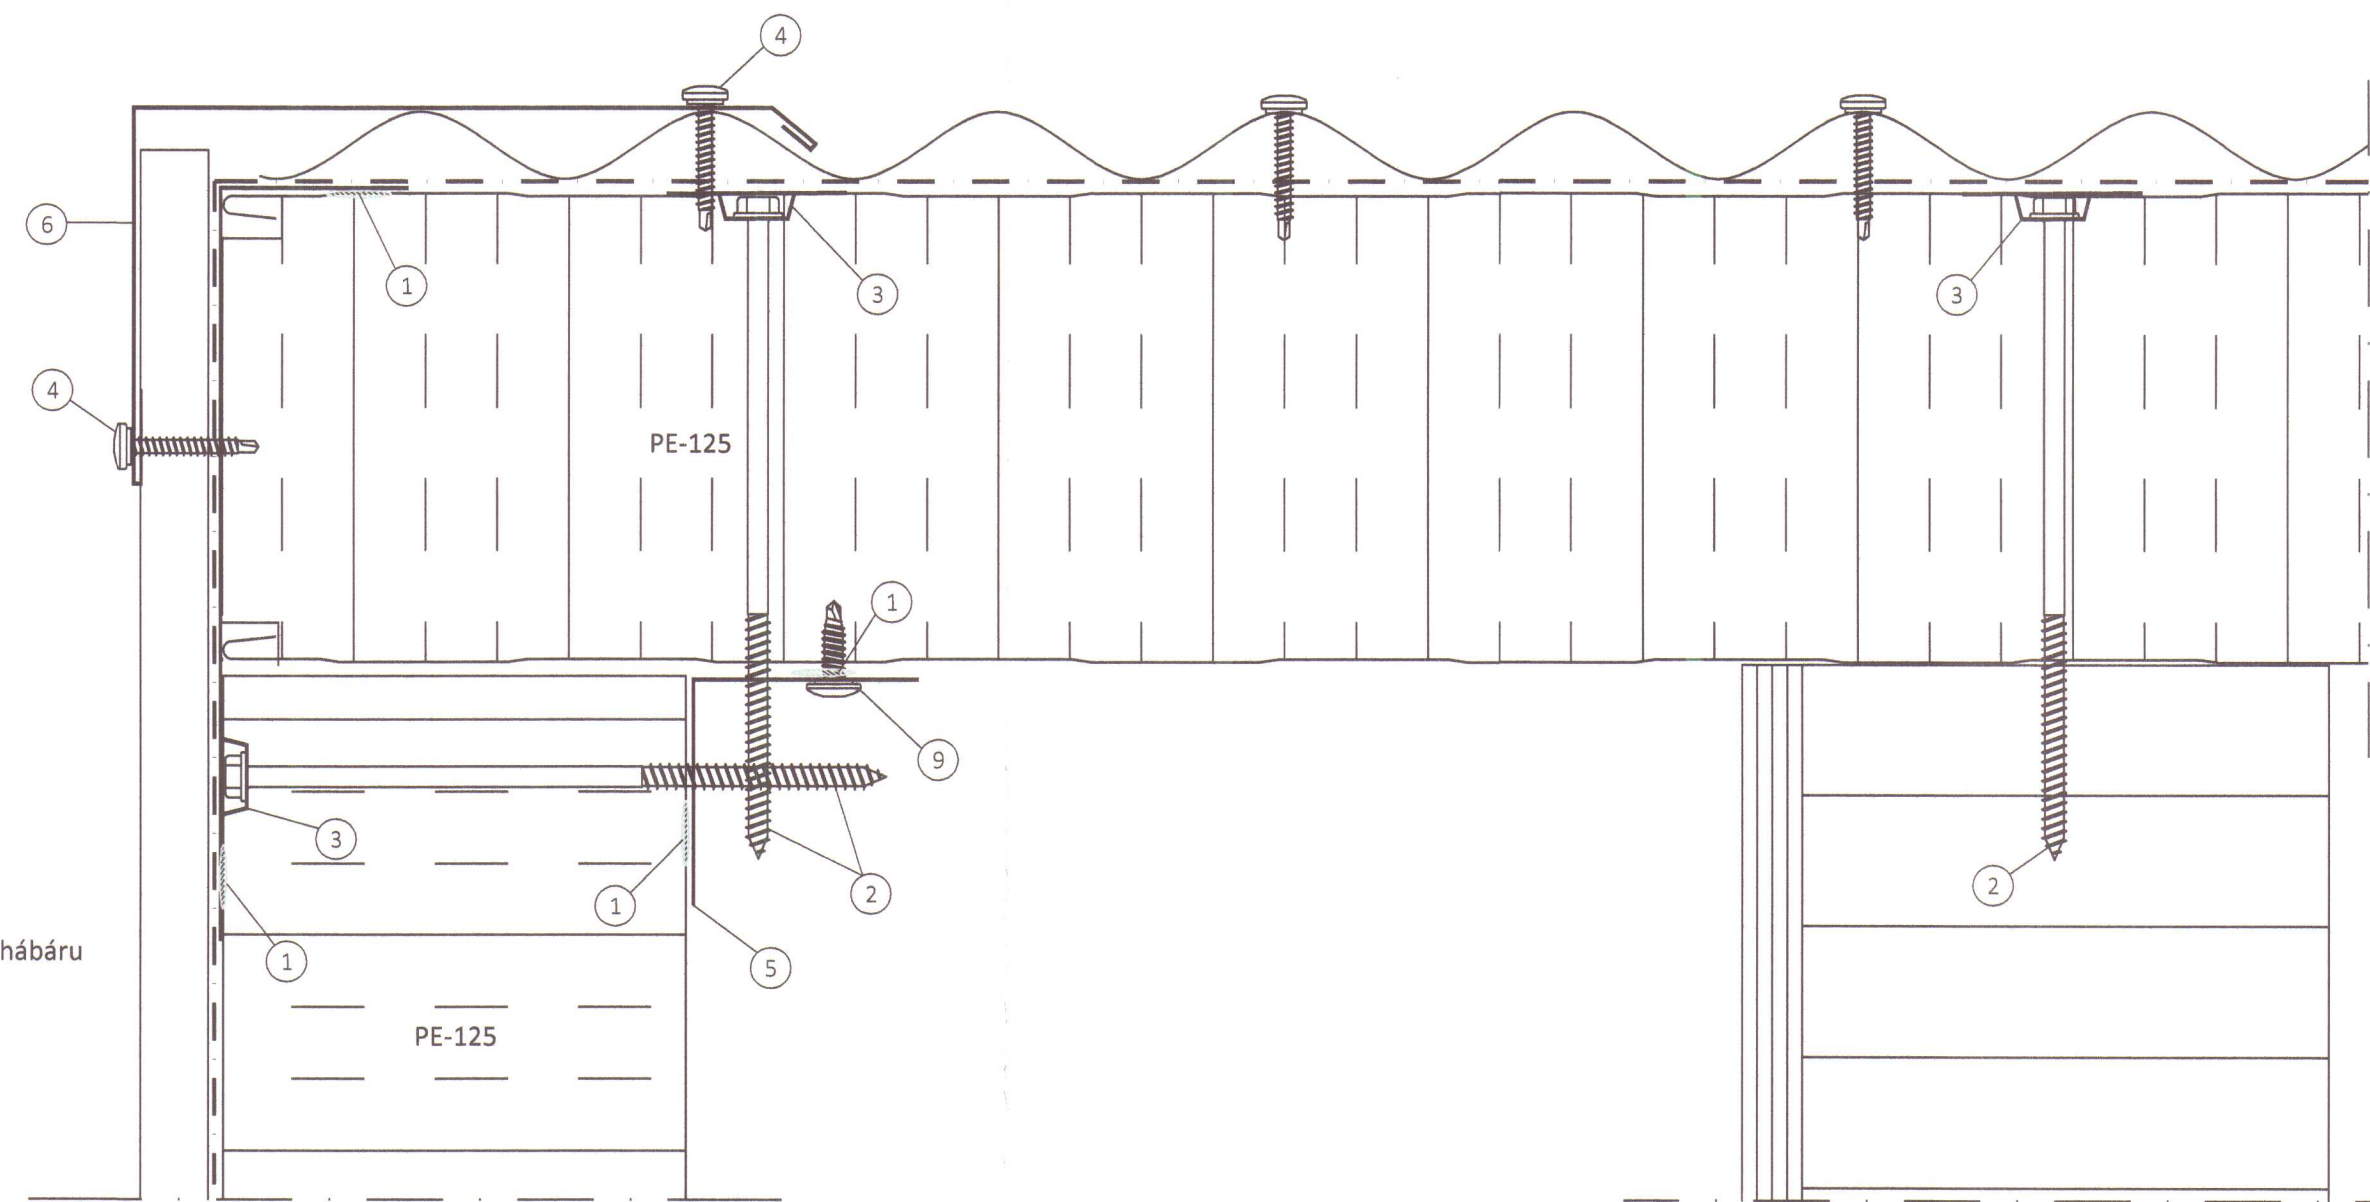




Ath. þakpappi á 7° þök
er ekki frá Límtré Vírnet

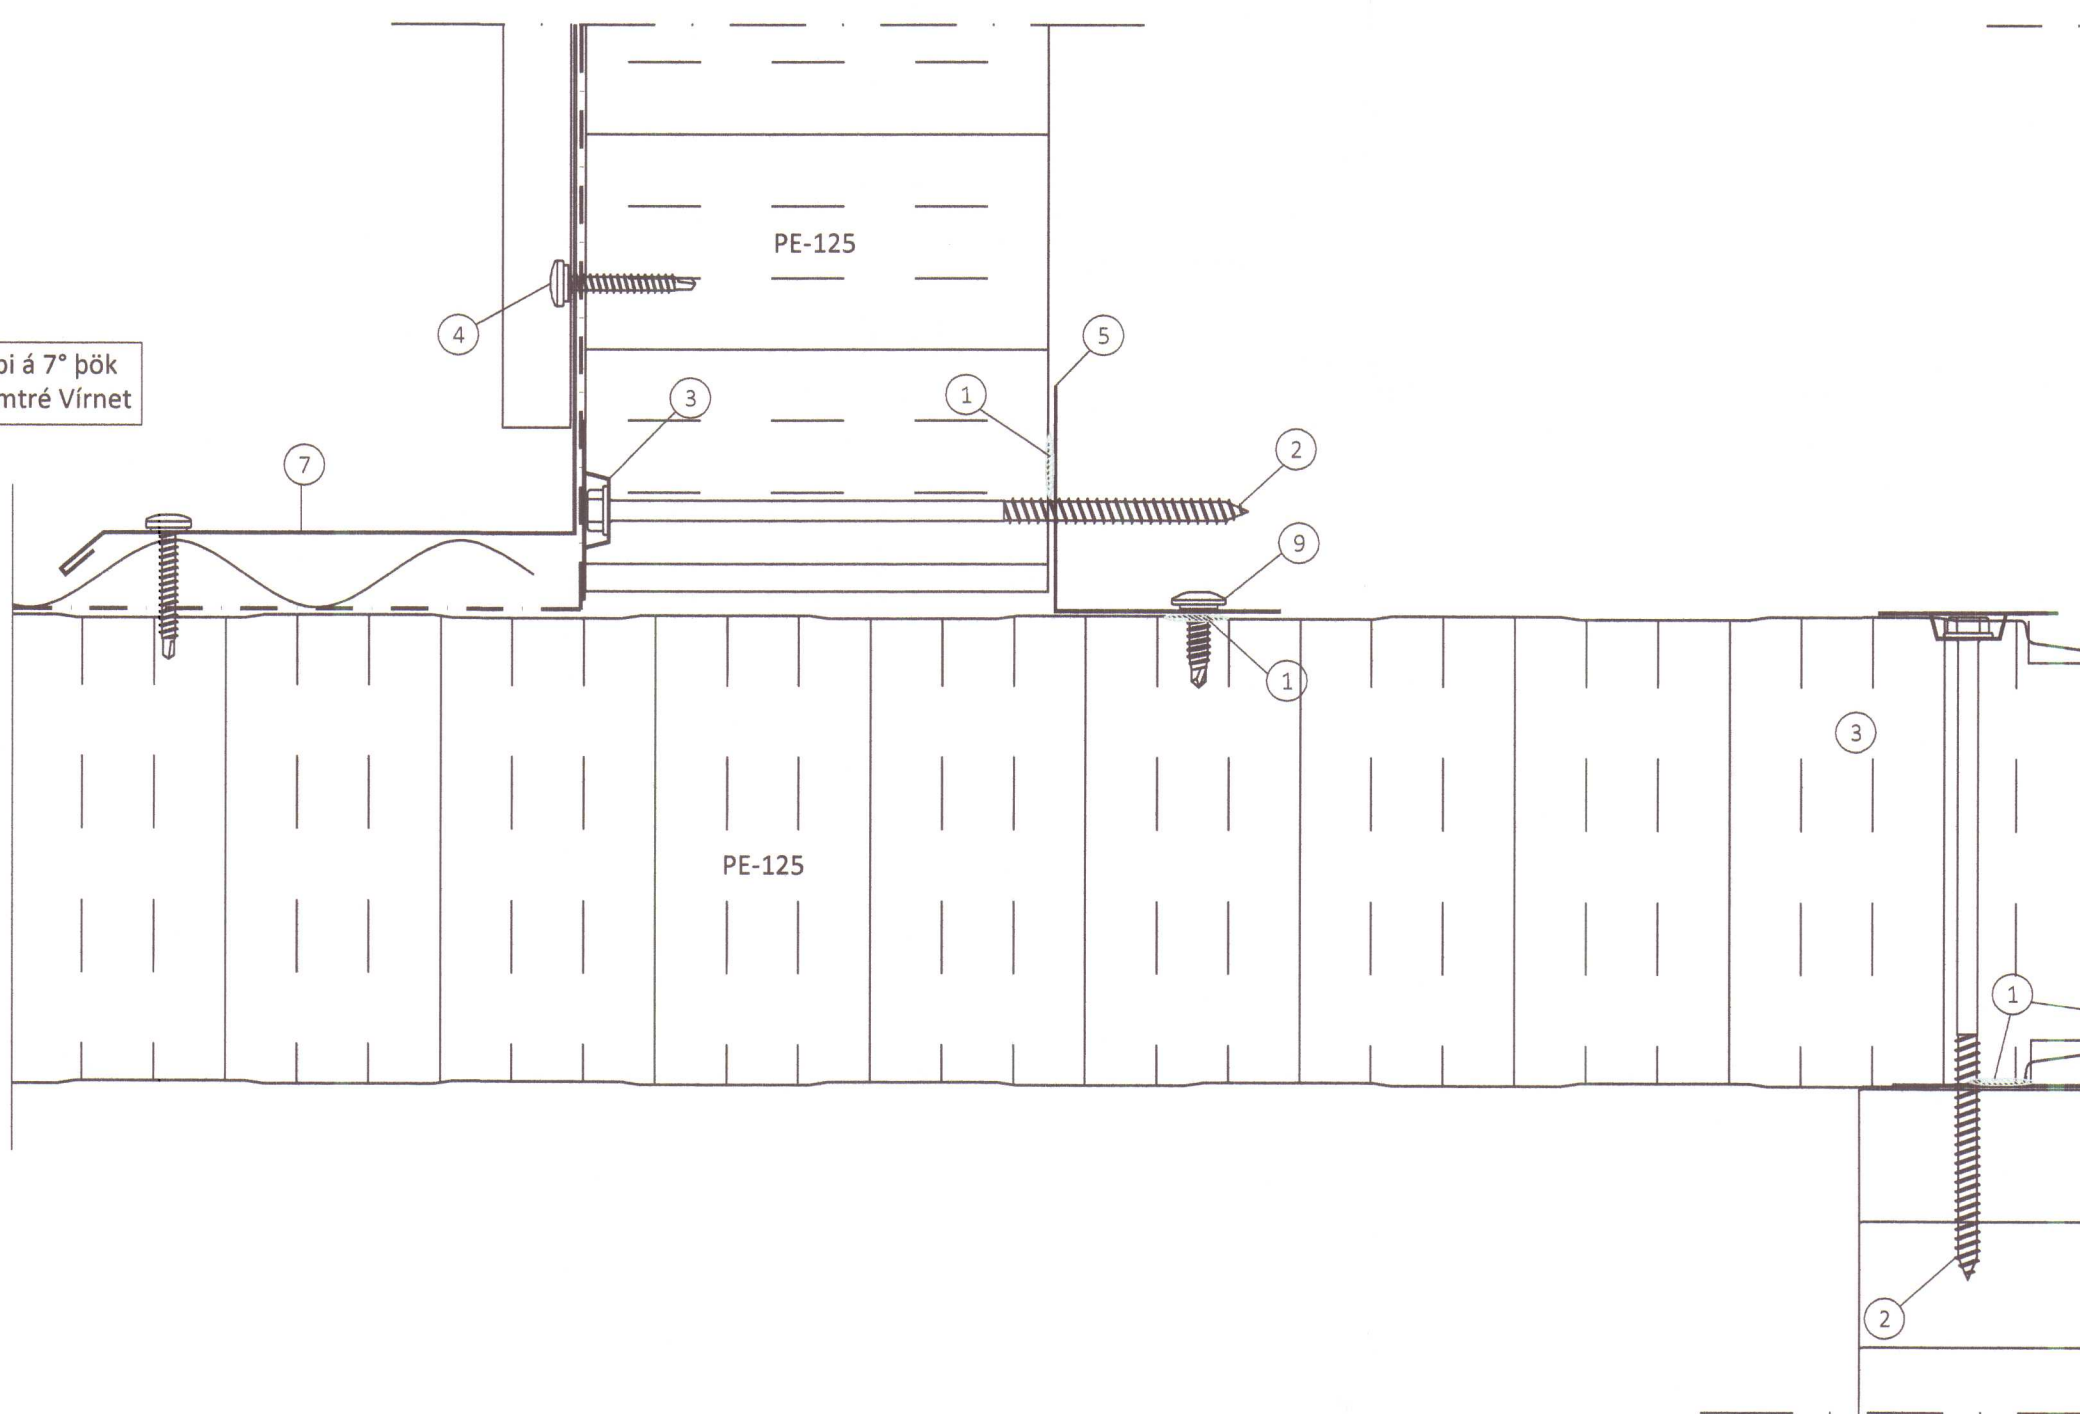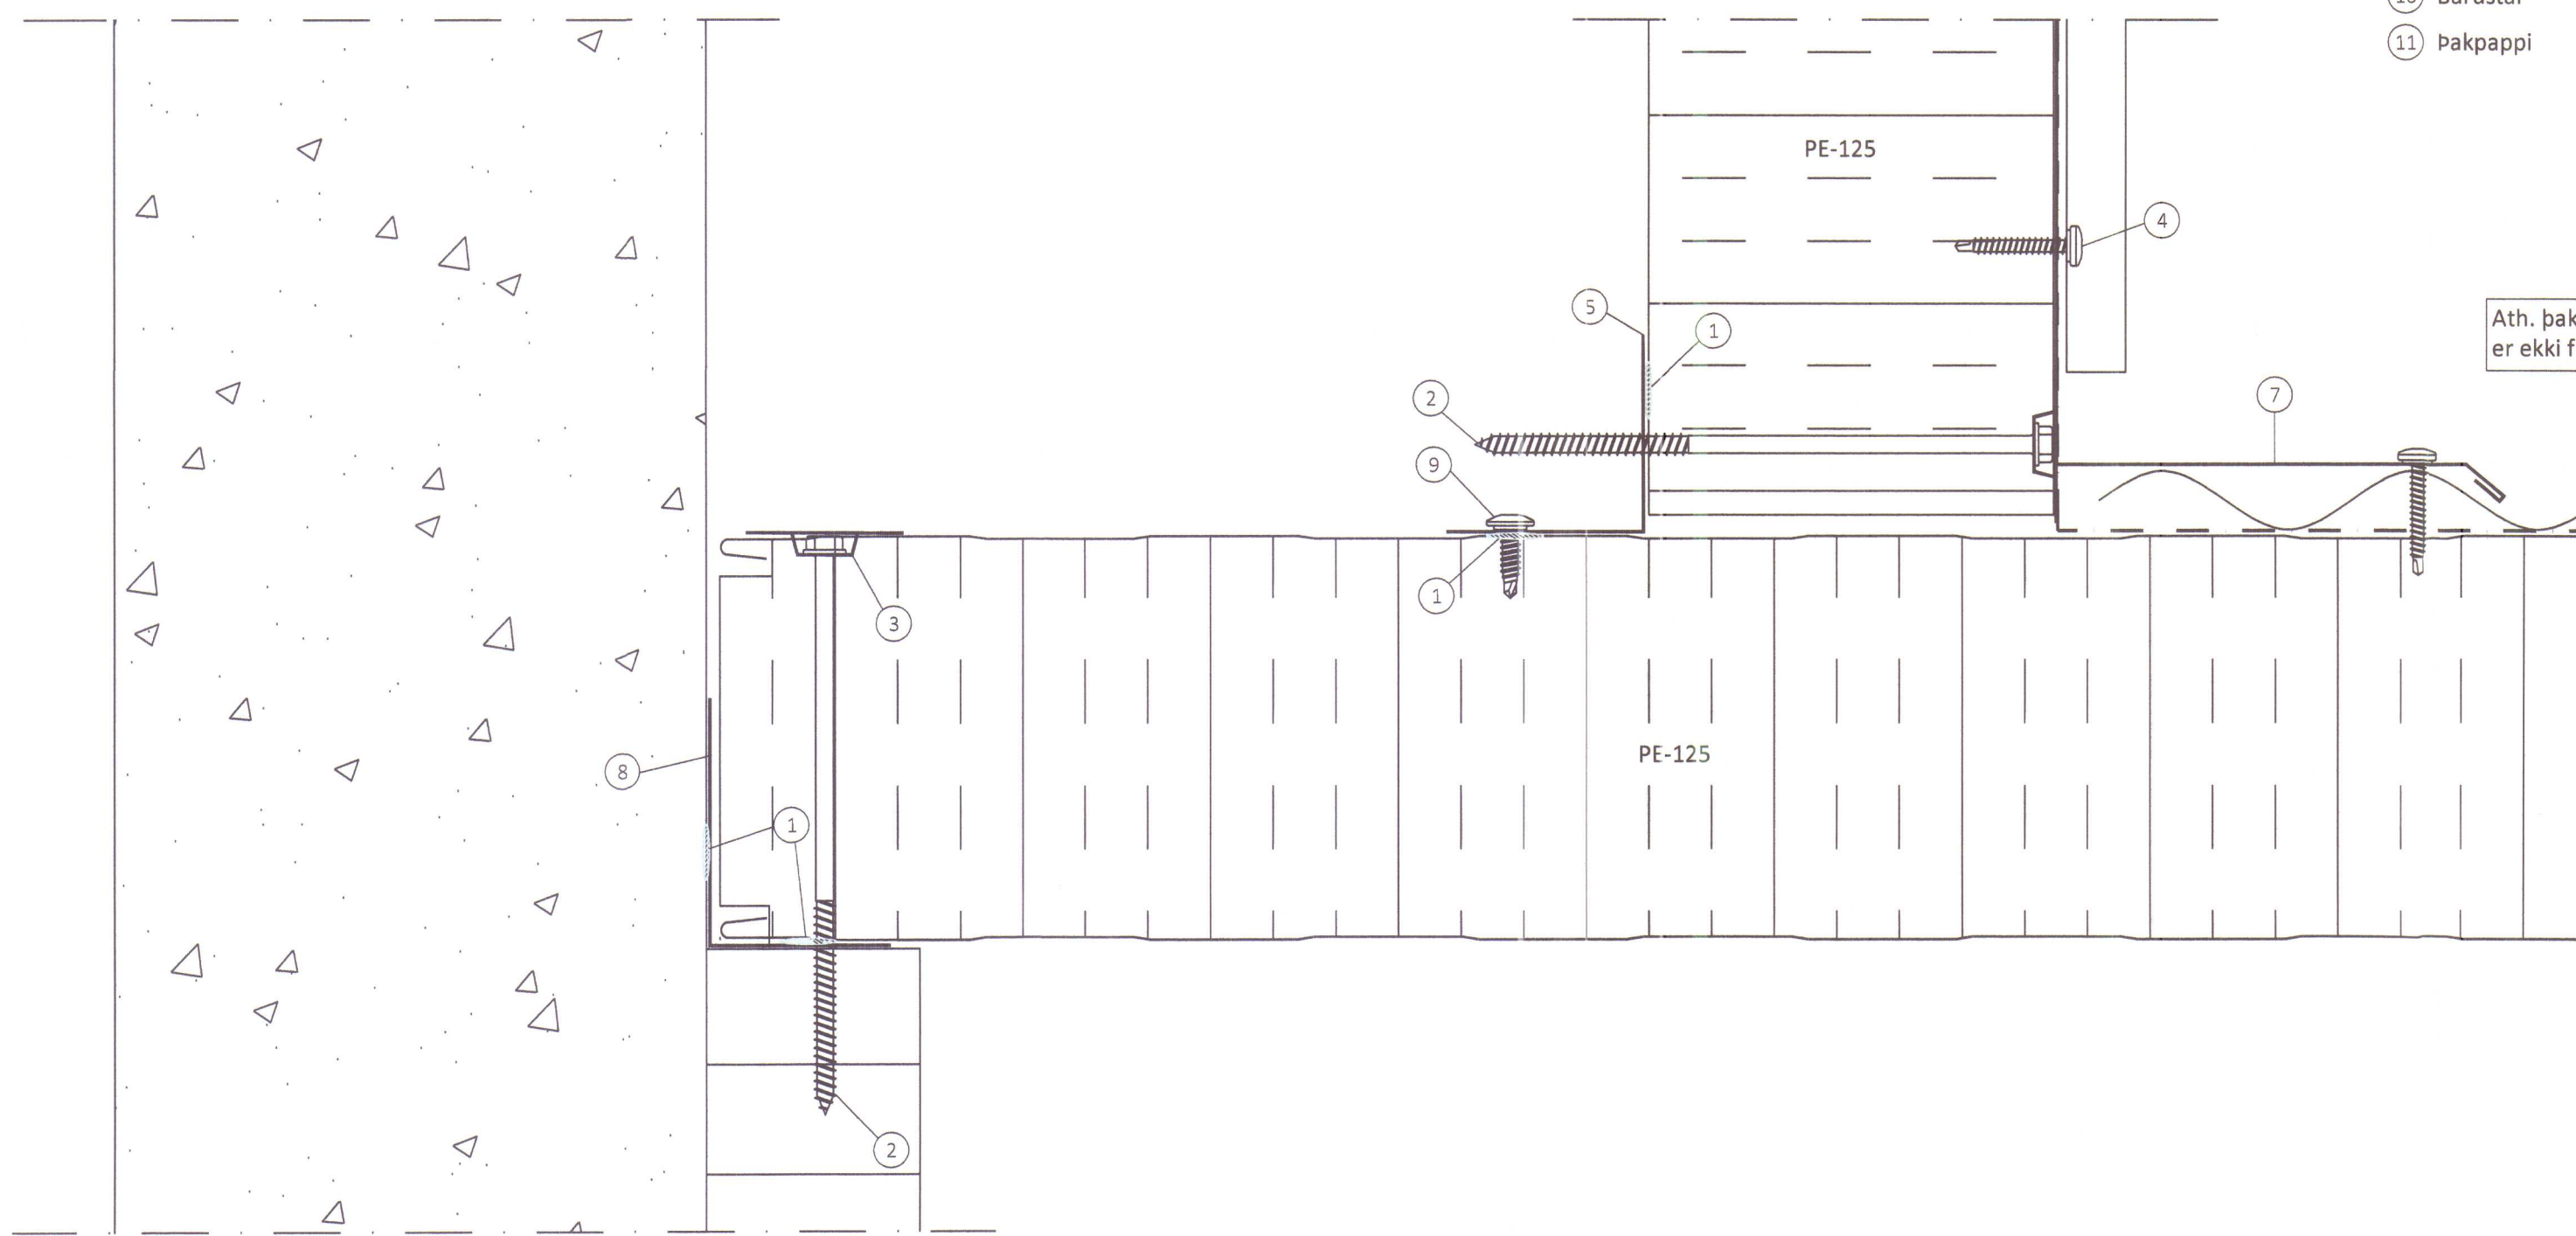




Frágangur við vegg í kvist eru ekki
á vegum Límtré Vírnets

ÖLL AFNOT OG AFRITUN TEIKNINGAR AÐ HLUTA EDA Í HEILD ER HÁÐ SKRIFLEGU LEYFI LÍMTRÉ VÍRNET EHF.

Númer	Dags.	Skýring breytingar	Br. af
 		MKV. 1:2 DAGS. 22.01.2015 VERKNR. DL14 060 TEIKN. REIKN. HJÓ BI YFIRF. BI	ÚTGÁFA NR. 1 NR. TEIKNINGAR
HEITI VERKS: Brekkulækur, V-Hún.		NAFN HÖNNUÐAR Bjarni Ingibergsson Byggingatæknifræðingur B.Sc. kt. 030861-2729 - bjarni@limtrevirnet.is	406
HEITI TEIKNINGAR Vélaskemma og hesthús Sérmyndir		ÁRITUN HÖNNUÐAR  ÁRITUN SAMRÆM.HÖNNUÐAR 	

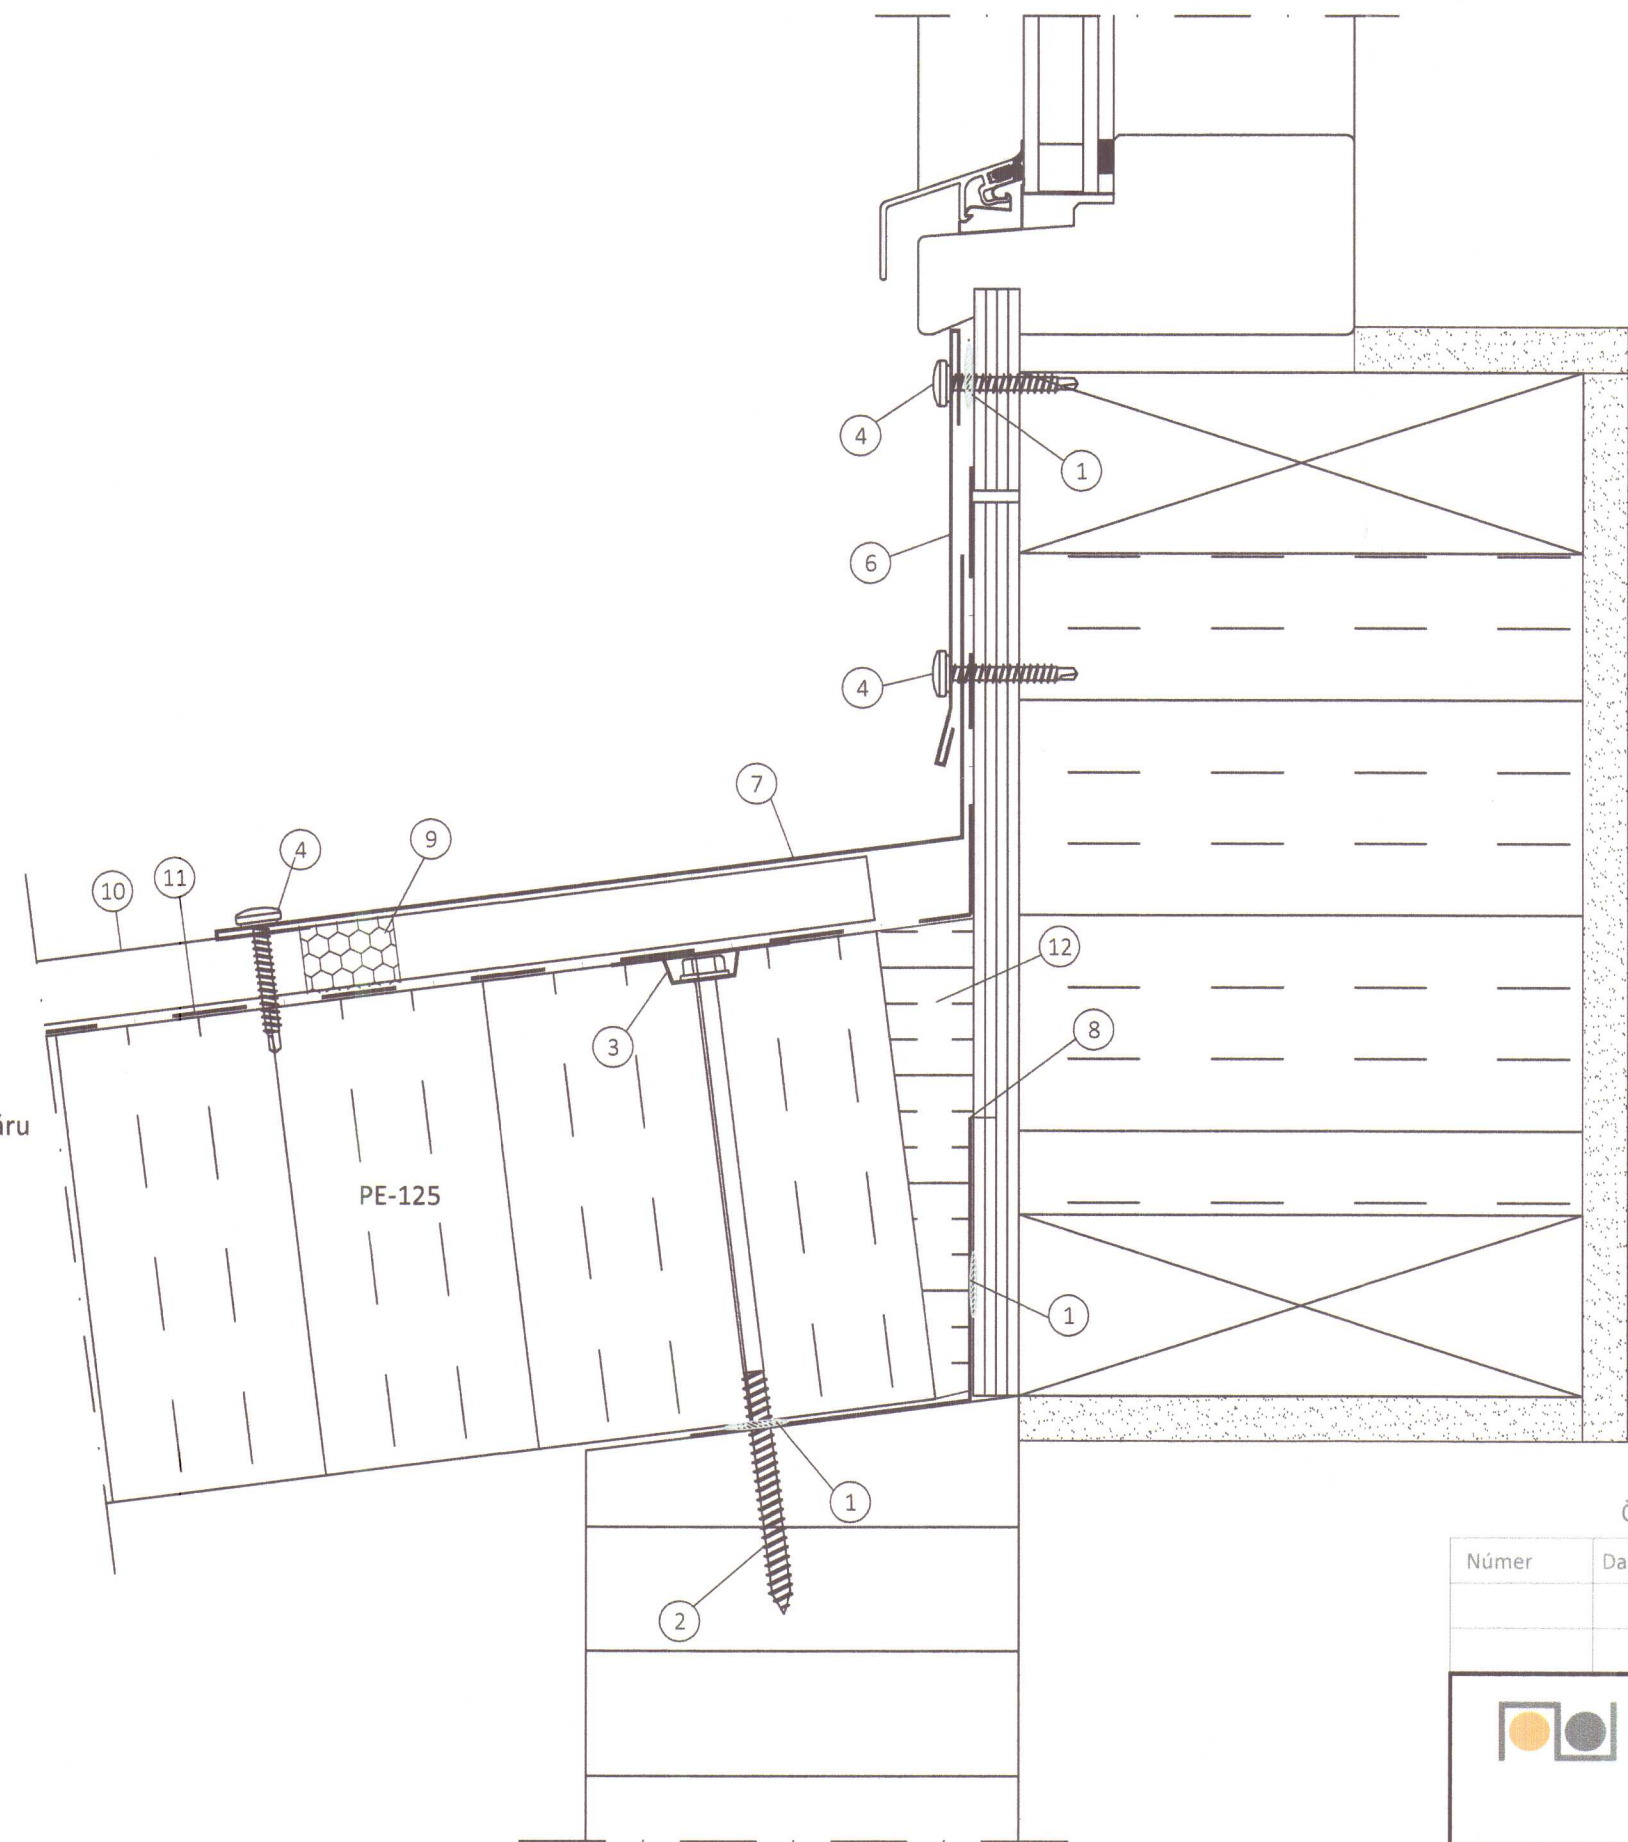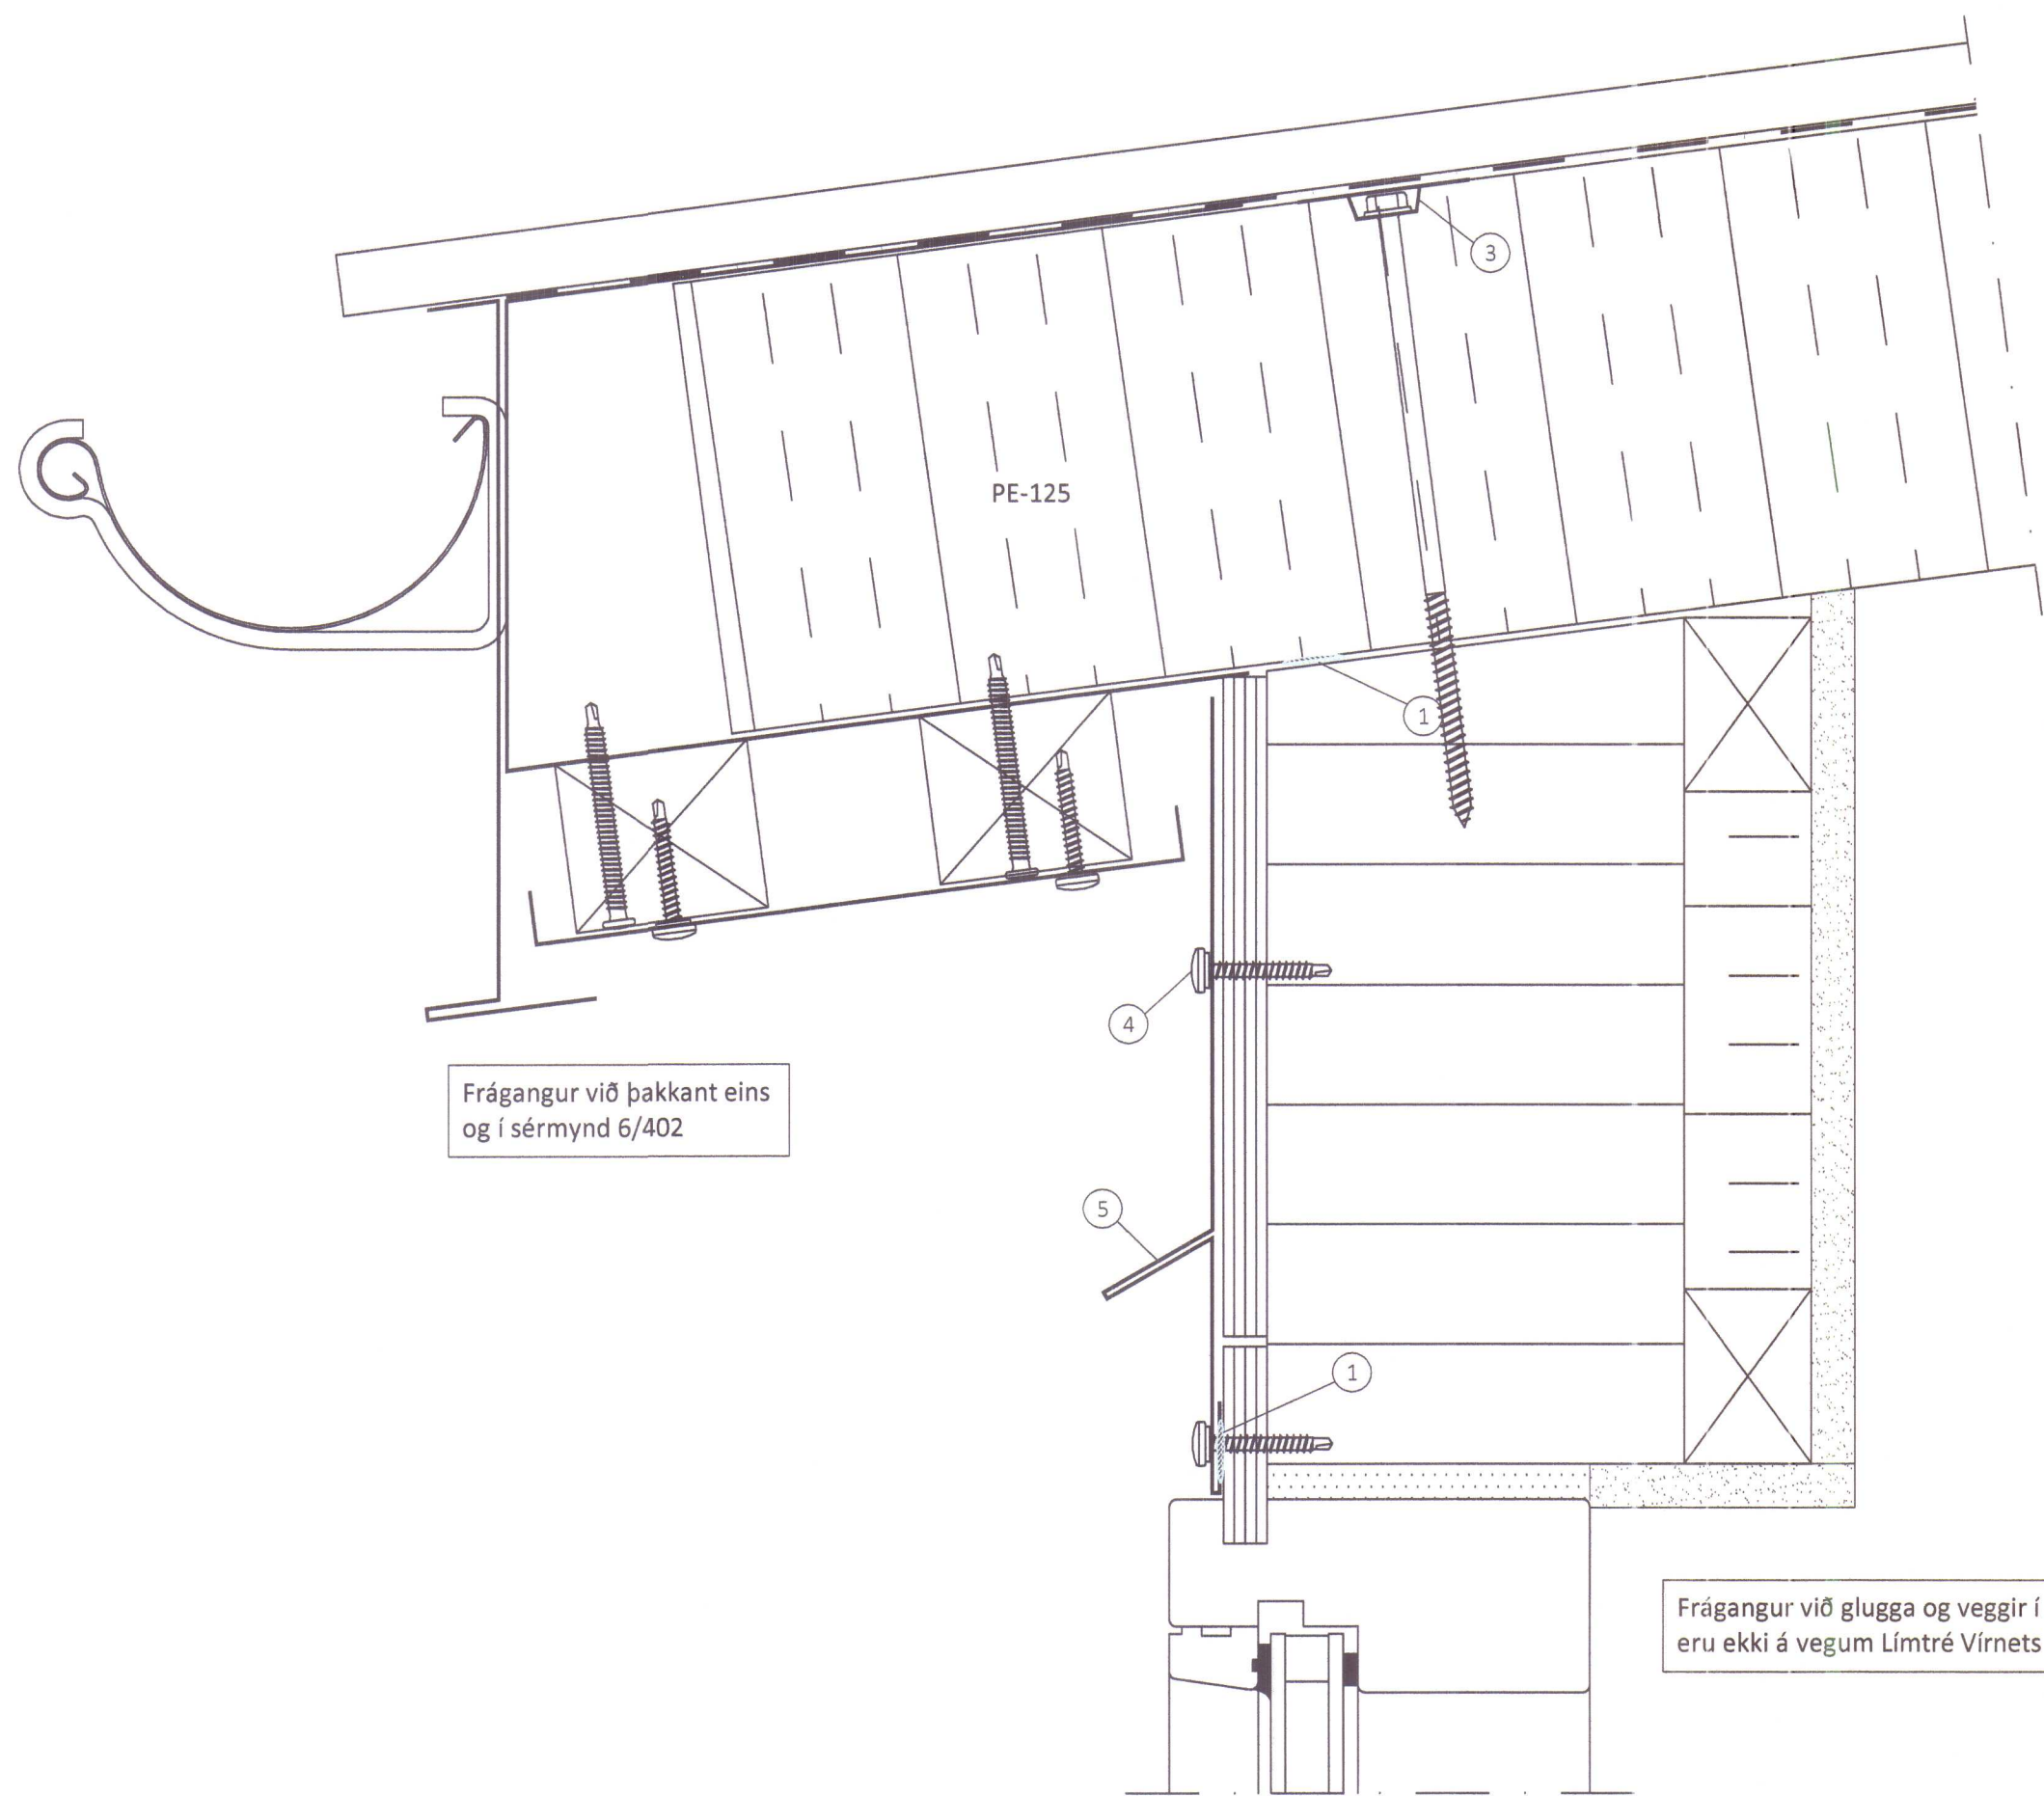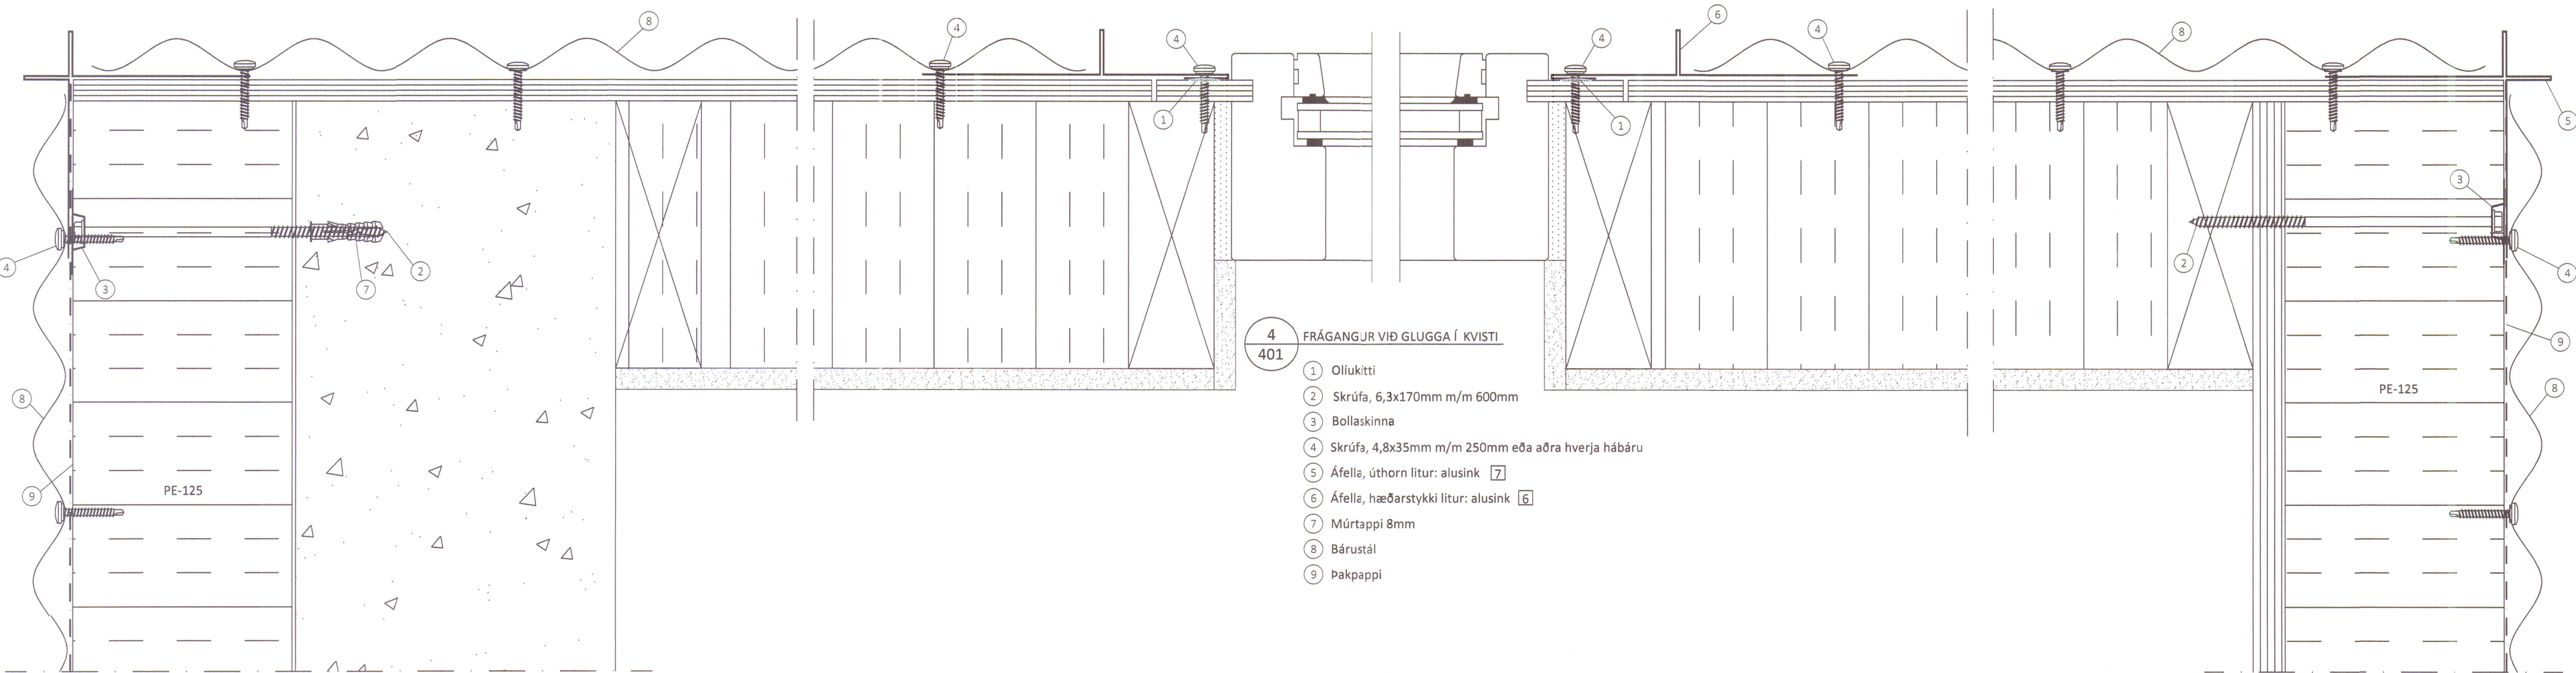


ÖLL AFNOT OG AFRITUN TEIKNINGAR AD HLUTA EÐA Í HEILD ER HÁÐ SKRIFLEGU LEYFI LÍMTRÉ VÍRNET EHF.									
Númer	Dags.	Skýring breytingar					Br. af		

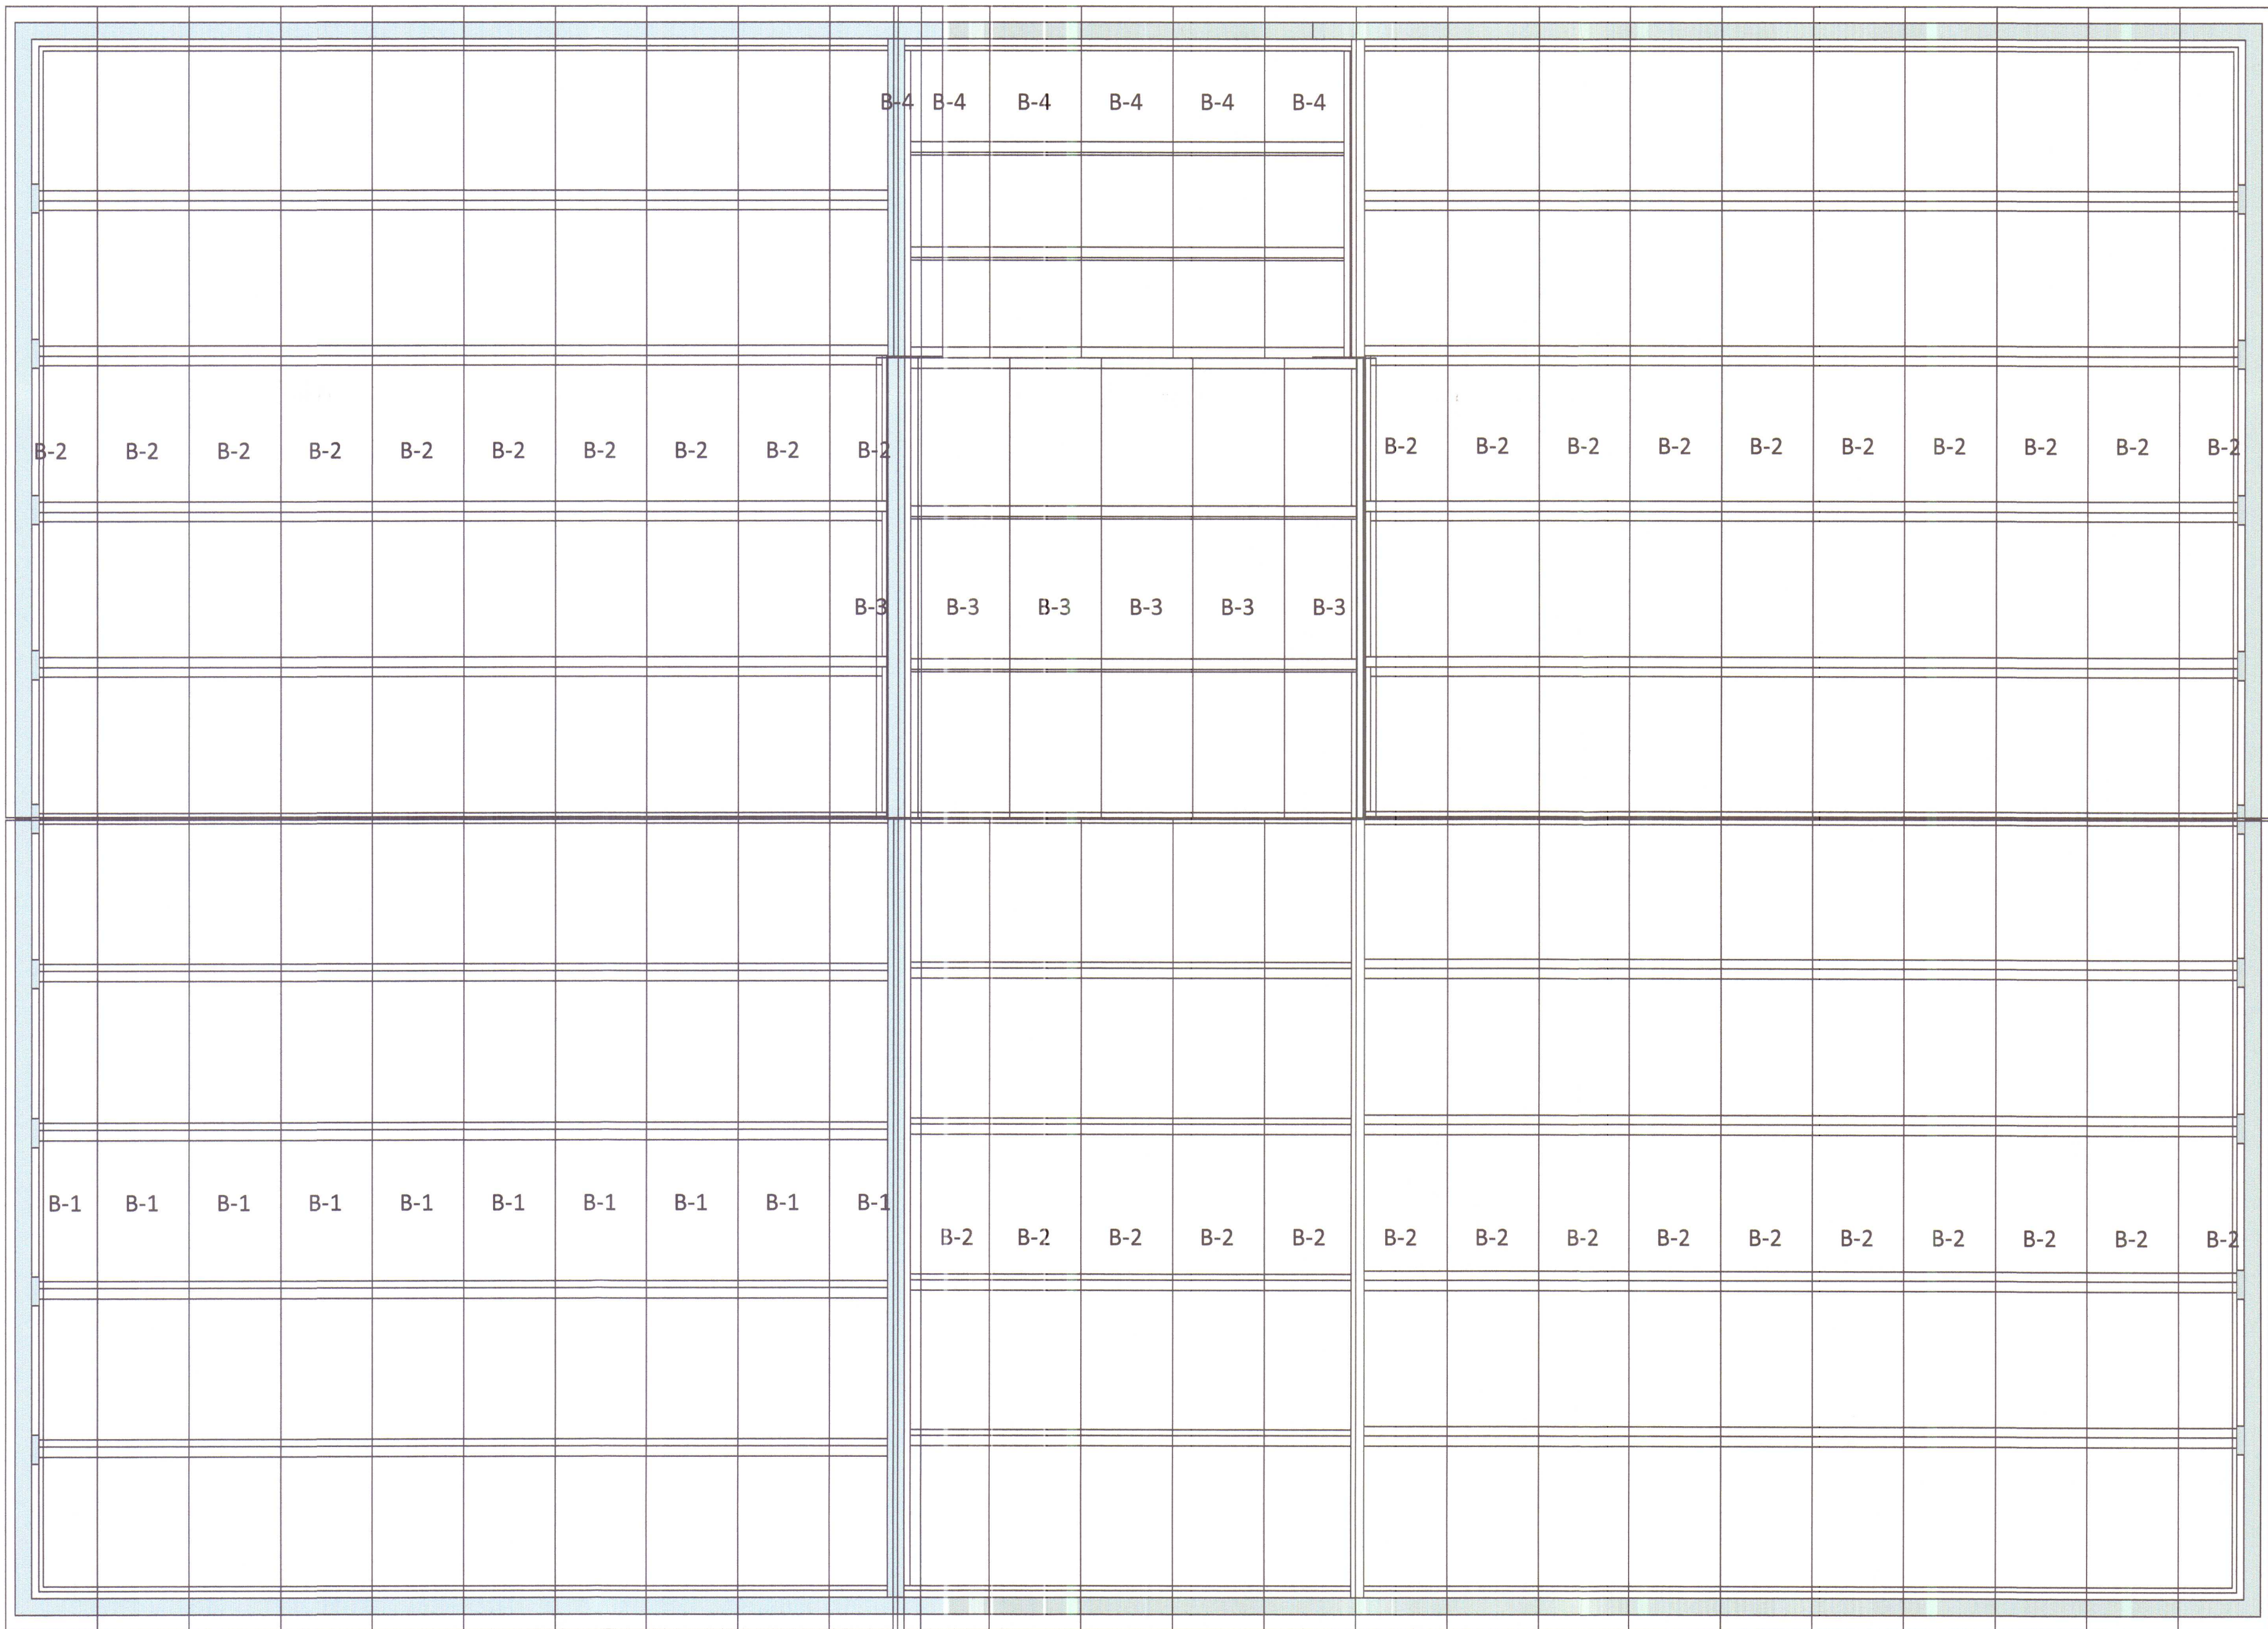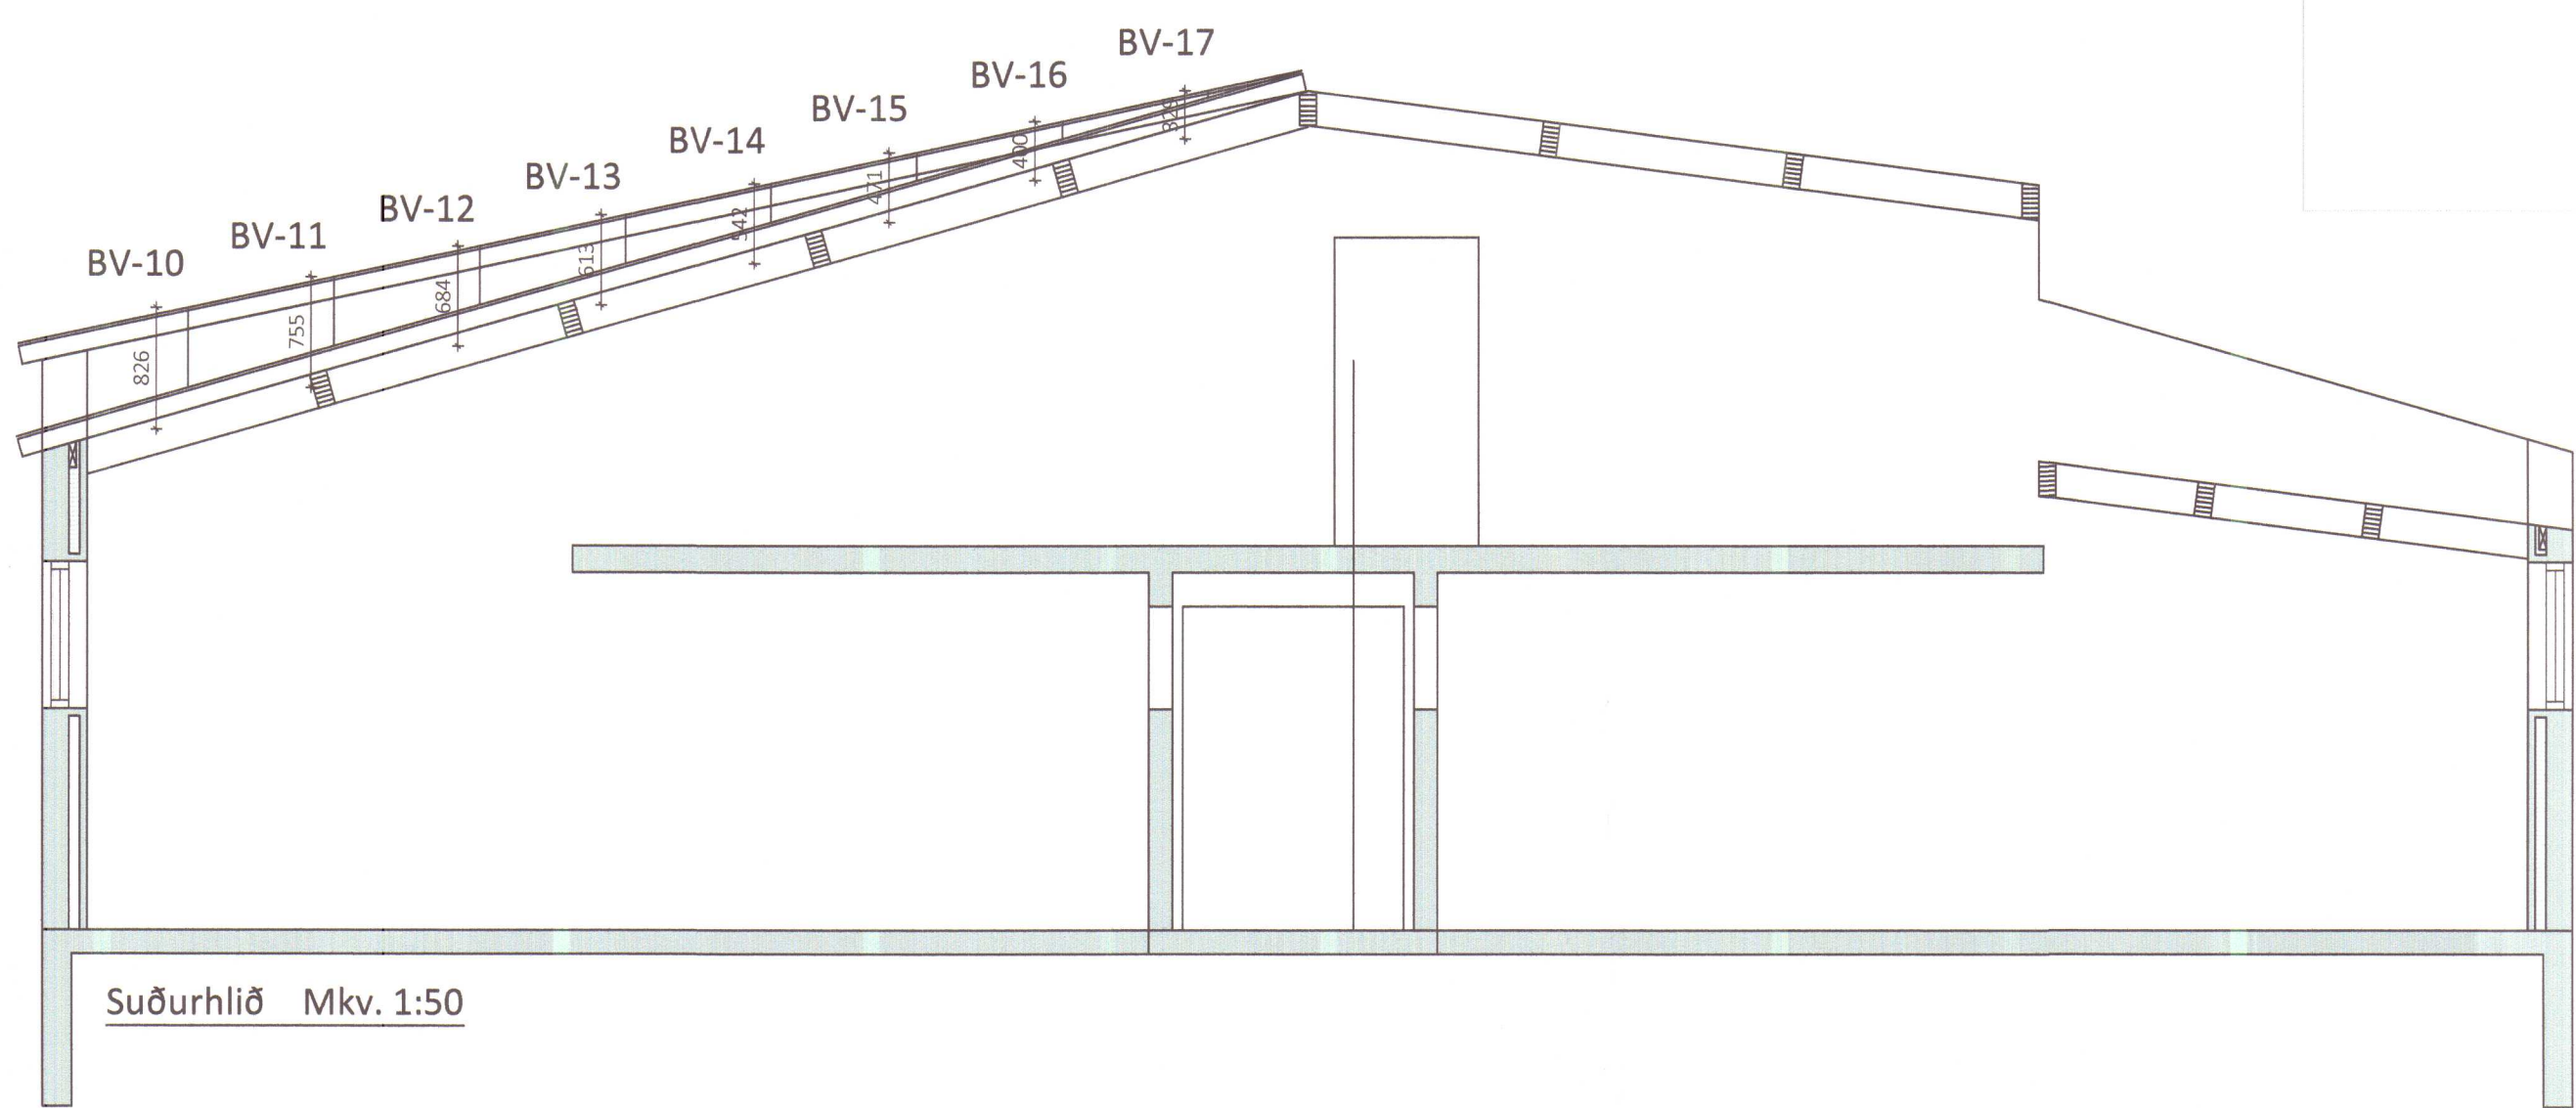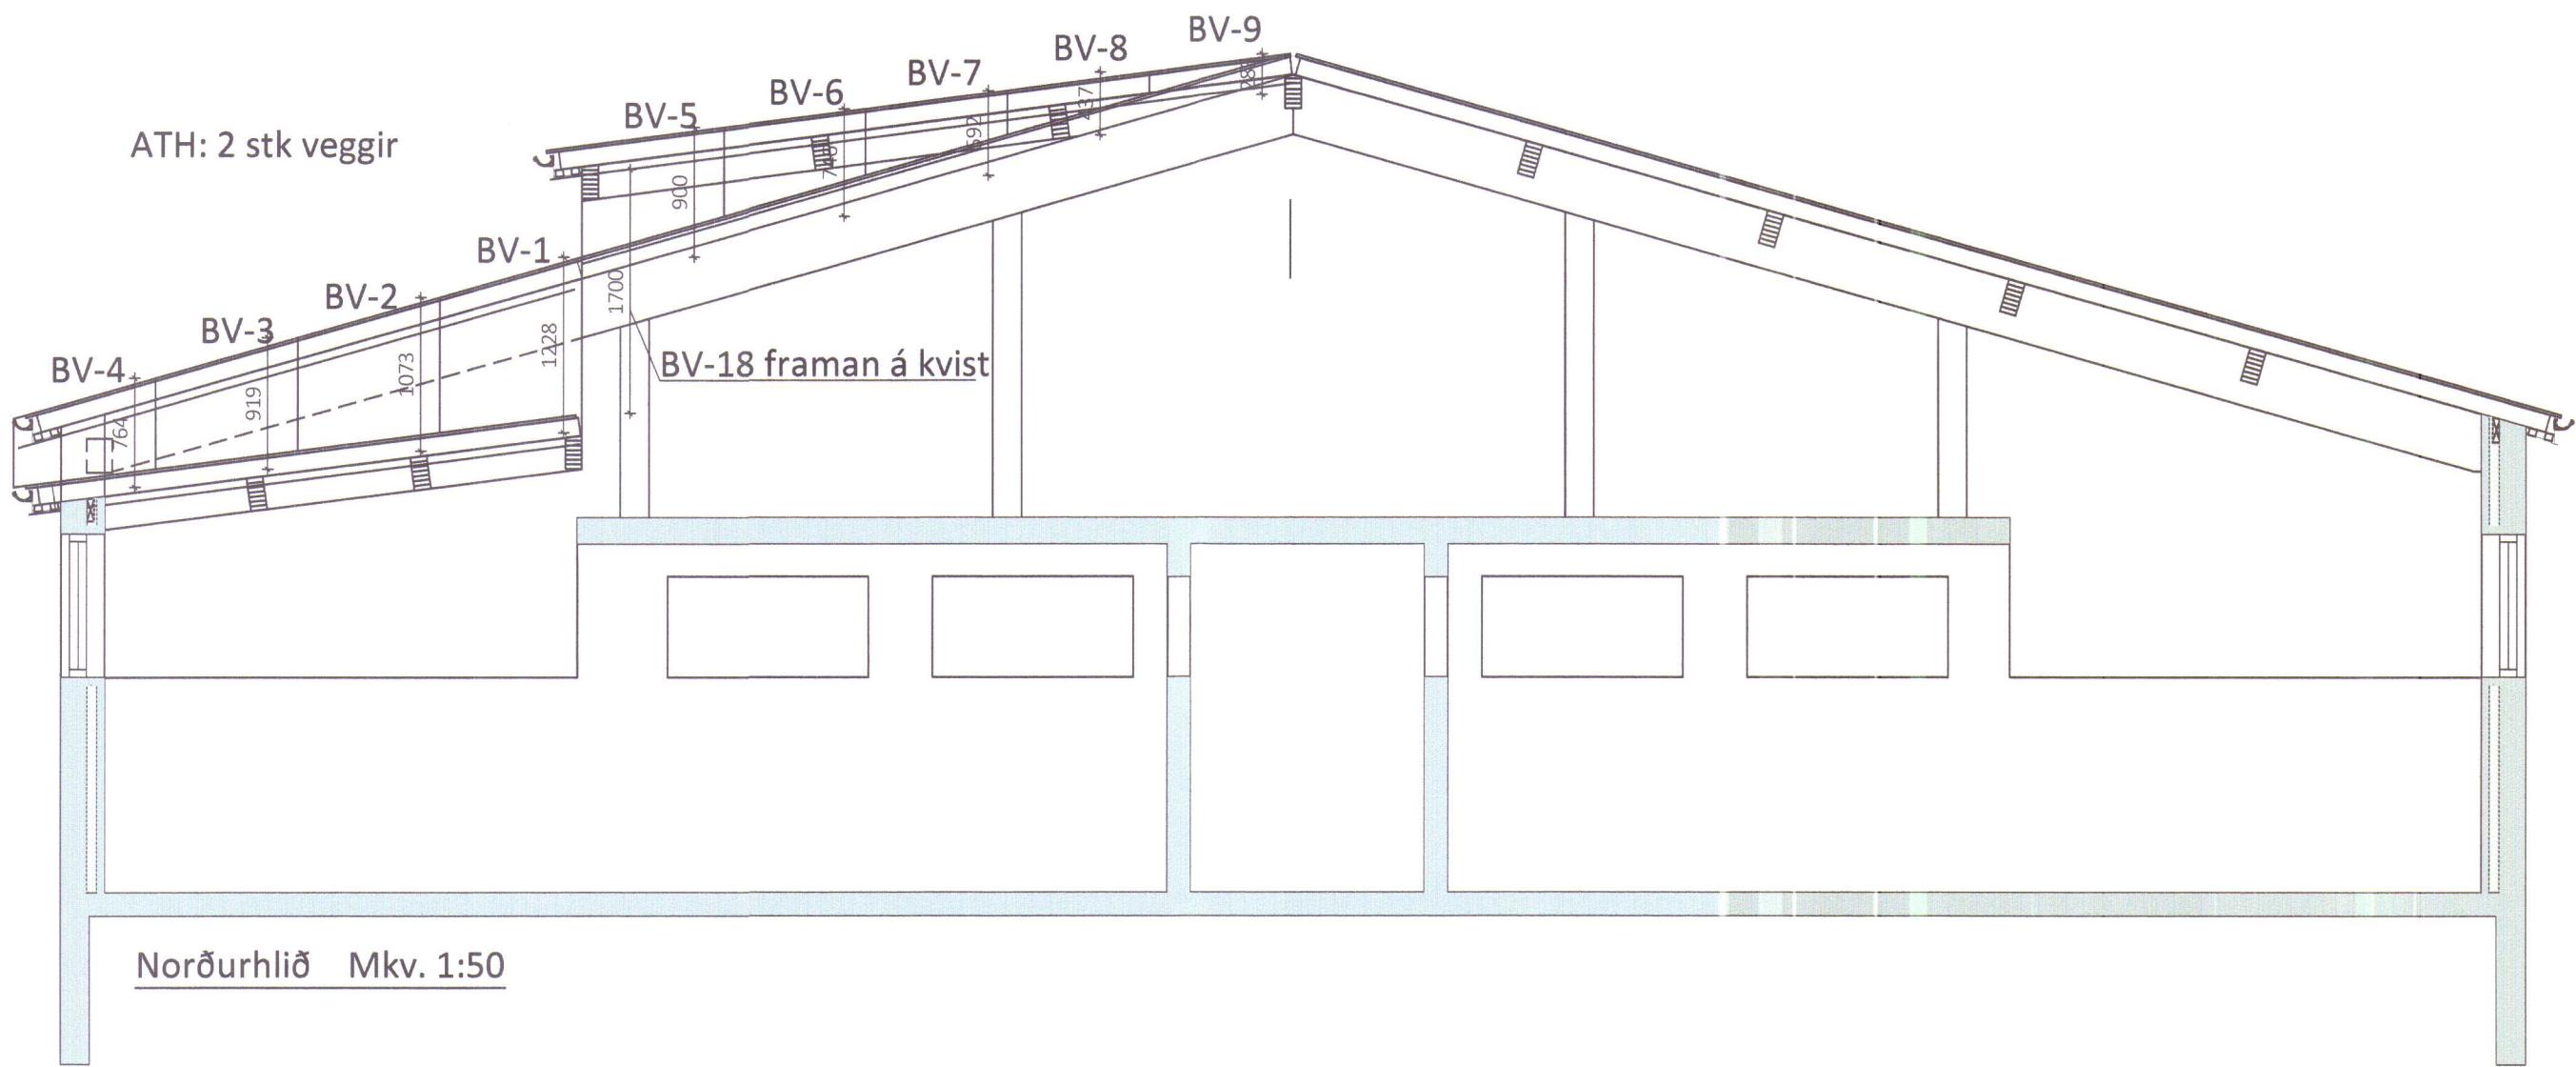

Þakmynd Mkv. 1:50

ÖLL AFNOT OG AFRITUN TEIKNINGAR AÐ HLUTA EÐA Í HEILD ER HÁÐ SKRIFLEGU LEYFI LÍMTRÉ VÍRNET EHF.					
Númer	Dags.	Skýring breytingar	Br. af		
 Byggingadeild - Vesturvörð 2B - 200 Kópavogur kt. 440510-1160 - Sími: 412 5300		MKV. 1:50	DAGS. 22.01.2015	VERKNR. DL14 060	ÚTGÁFA NR. 1
HEITI VERKS: Brekkulækur, V-Hún.		TEIKN. REIKN.	HJÓ REIKN.	YFIRF. REIKN.	NR. TEIKNINGAR 408
HEITI TEIKNINGAR Vélaskemma og hesthús Þakmynd og ásýndir fyrir bárustál		ÁRITUN HÖNNUÐAR ÁRITUN SAMRÆM.HÖNNUÐAR		DAGS. ÁRITUNAR 27. 2015 DAGS. ÁRITUNAR	

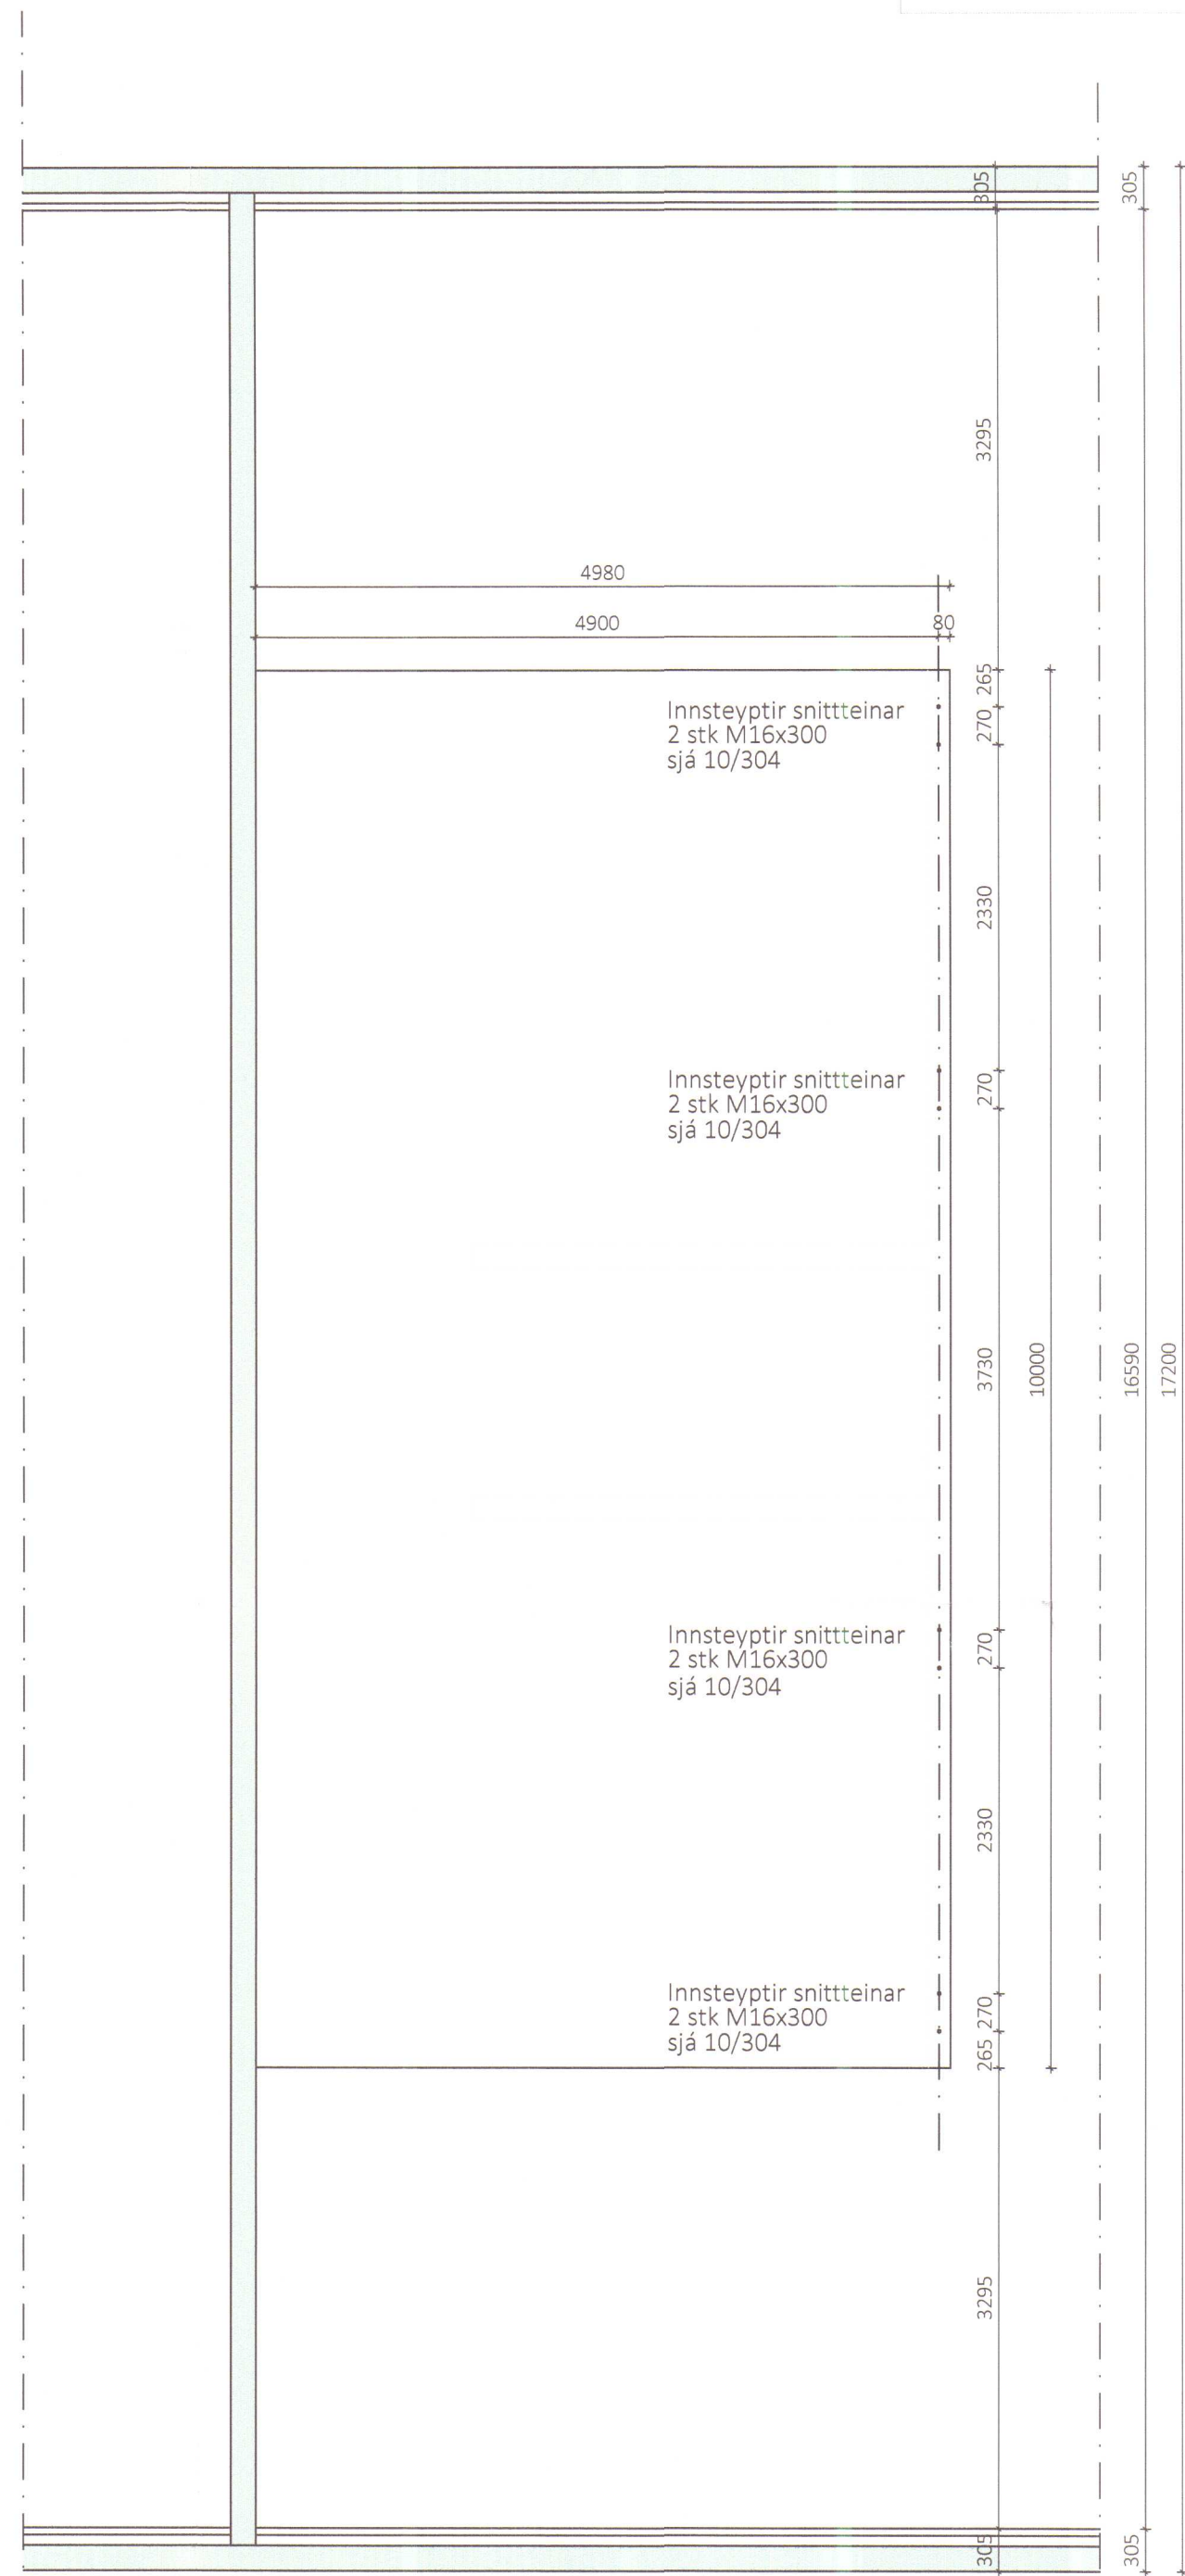

Grunnmynd milliloft Mkv. 1:50
staðsetning innsteypra snittteina

ALMENNT

-  0.00 Táknar hæð í sniðmynd
 0.00 Táknar hæð á plötu í grunnmynd
 Járnastærðir eru í mm
 Timburstærðir eru í mm
 Öll ónefnd mál eru í mm

ÁLAGSFORSENDUR

Leyft álag á grunn.....:	-	MN/m
Snjóálag.....:	2,40xμ	KN/m ²
Vindálag.....:	1,63xC _p	KN/m ²
Notálag.....:	-	KN/m ²

TRÉVIRKI OG STÁLFESTINGAR

Límré skal vera í gæðaflokki GL30c
Samkvæmt ÍST EN 14080:2013
Límflokkur U (vatnshelt)
Aðrir burðarviðir skulu ekki vera lakari en
C18 samkvæmt ÍST EN 338:2009
Stálgæði í sérsmiðuðum festingum er
S235 samkvæmt ÍST EN10025-2:2004
Stálgæði í boltum og teinum er ISO 8.8
Stálgæði í borðboltum ISO 4.6
nema annað sé tekið fram.

Fúaverja skal sperruenda og aðra hluta
trés sem steypast inn eða leggjast að
steinsteypu.

Undir allar boltarær sem herðast að tré
skal setja skinnur með kantlengd 3xd
og þykkt 0,3xd (d er þvermál bolta)


Allir festihlutir úr stáli skulu galvanhúðaðir
nema annað sé tekið fram á teikningu.








Innsteyptar festingar

Vanda skal frágang og staðsetningu innsteypra festinga. Ath. að hreinsa steypuleifar af festingum þegar steypuvinnu er lokið.


Nákvæmniskröfur við staðsetningu festinga
Staðsetning í hæð og í plani +/- 5mm

ÖLL AFNOT OG AFRITUN TEIKNINGAR AÐ HLUTA EÐÁ Í HEILD ER HÁÐ SKRIFLEGU LEYFI LÍMTRÉ VIRNET EHF.				
Númer	Dags.	Skýring breytingar	Br. af	

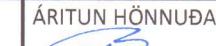
 LímtreVirnet Byggingaelli - Vesturvör 2B - 200 Kópavogur kt. 440510-1360 - Sími: 412 5300	MKV. 1:50	DAGS. 26.11.2014	VERKNR. DL14 060	ÚTGÁFA NR. 1
	TEIKN. KB	REIKN. KB	YFIRF.	NR. TEIKNINGAR
	HEITI VERKS: BrekkuLækur			301
HEITI TEIKNINGAR Vélaskemma og hesthús pakynd	NAFN HÖNNUNÐAR Bjarni Ingibergsson byggingatækniðráðgjafi B.Sc. kt. 030861-2729 - bjarni@limtrevirnet.is			DAGS, ÁRITUNAR  8/12/15
	ÁRITUN SAMRÆM HÖNNUNÐAR  Don Guðmundsson			DAGS, ÁRITUNAR

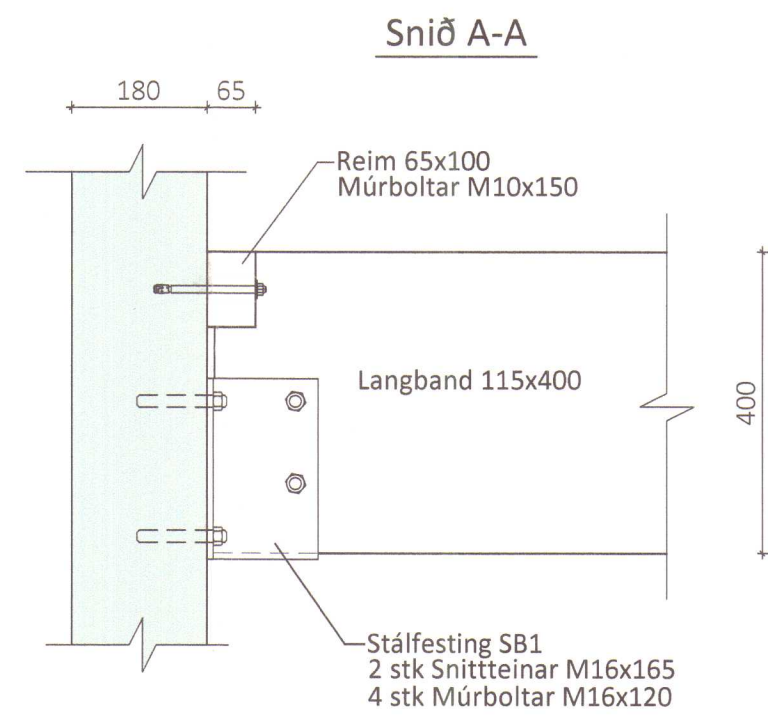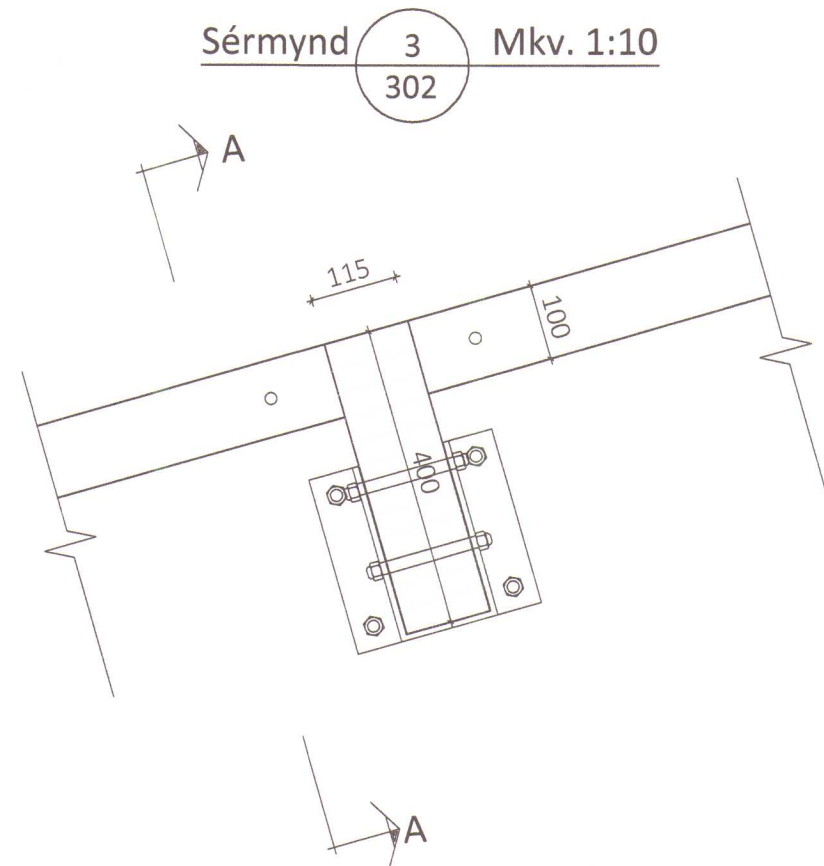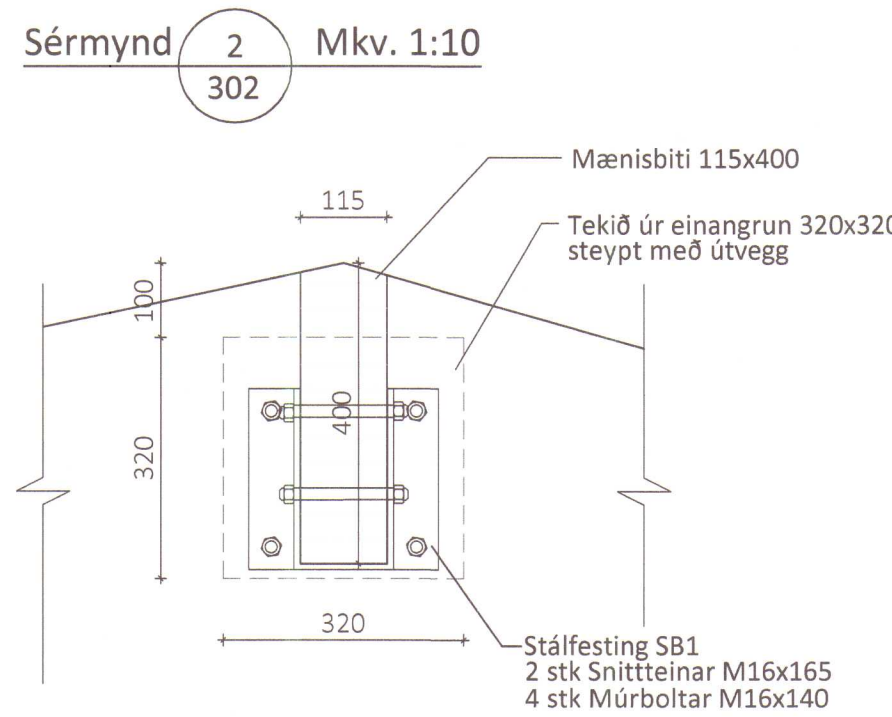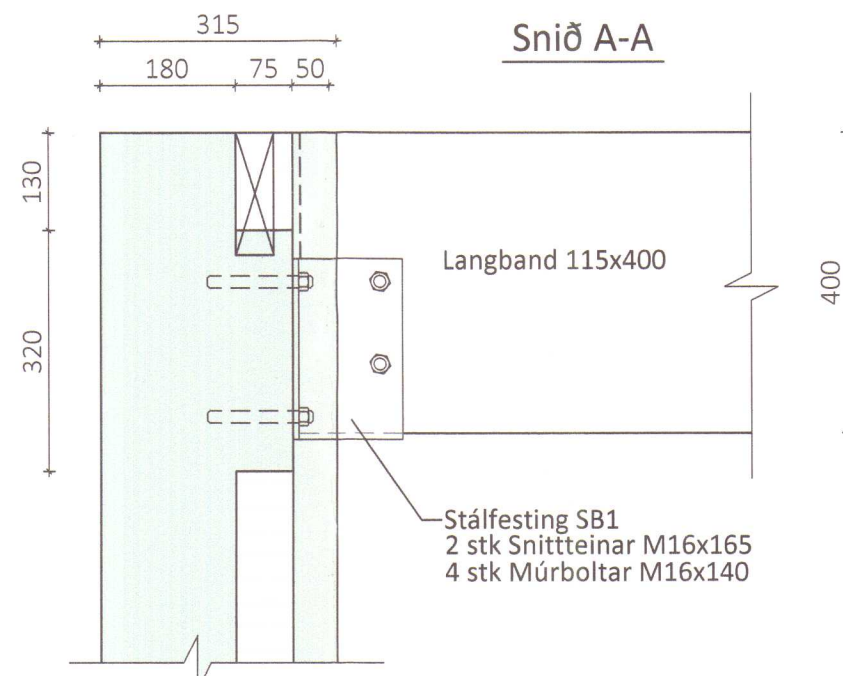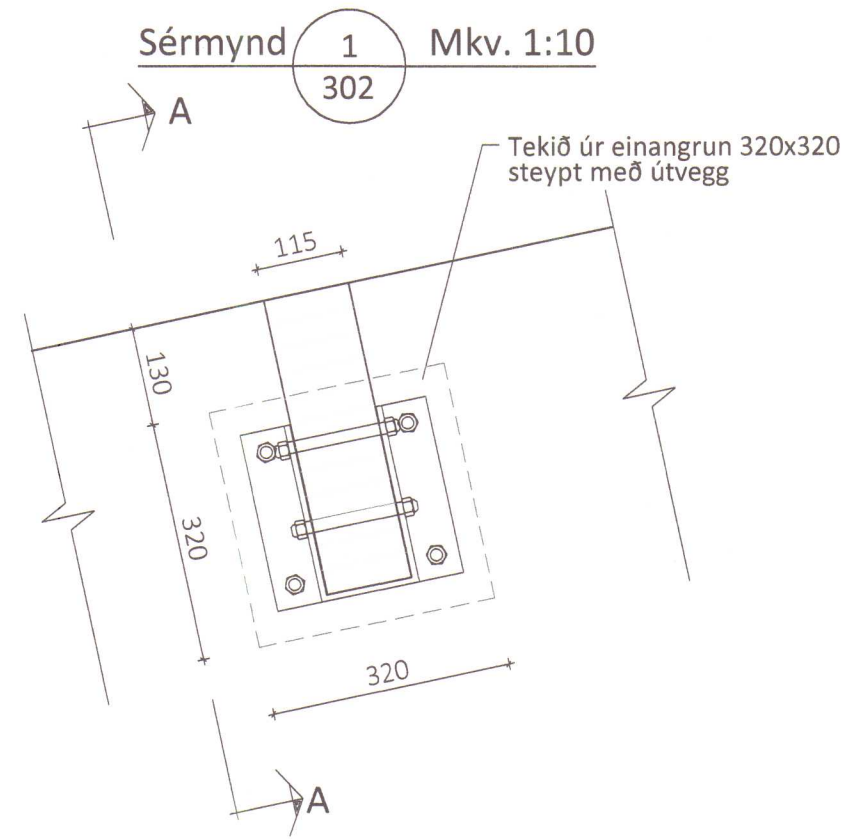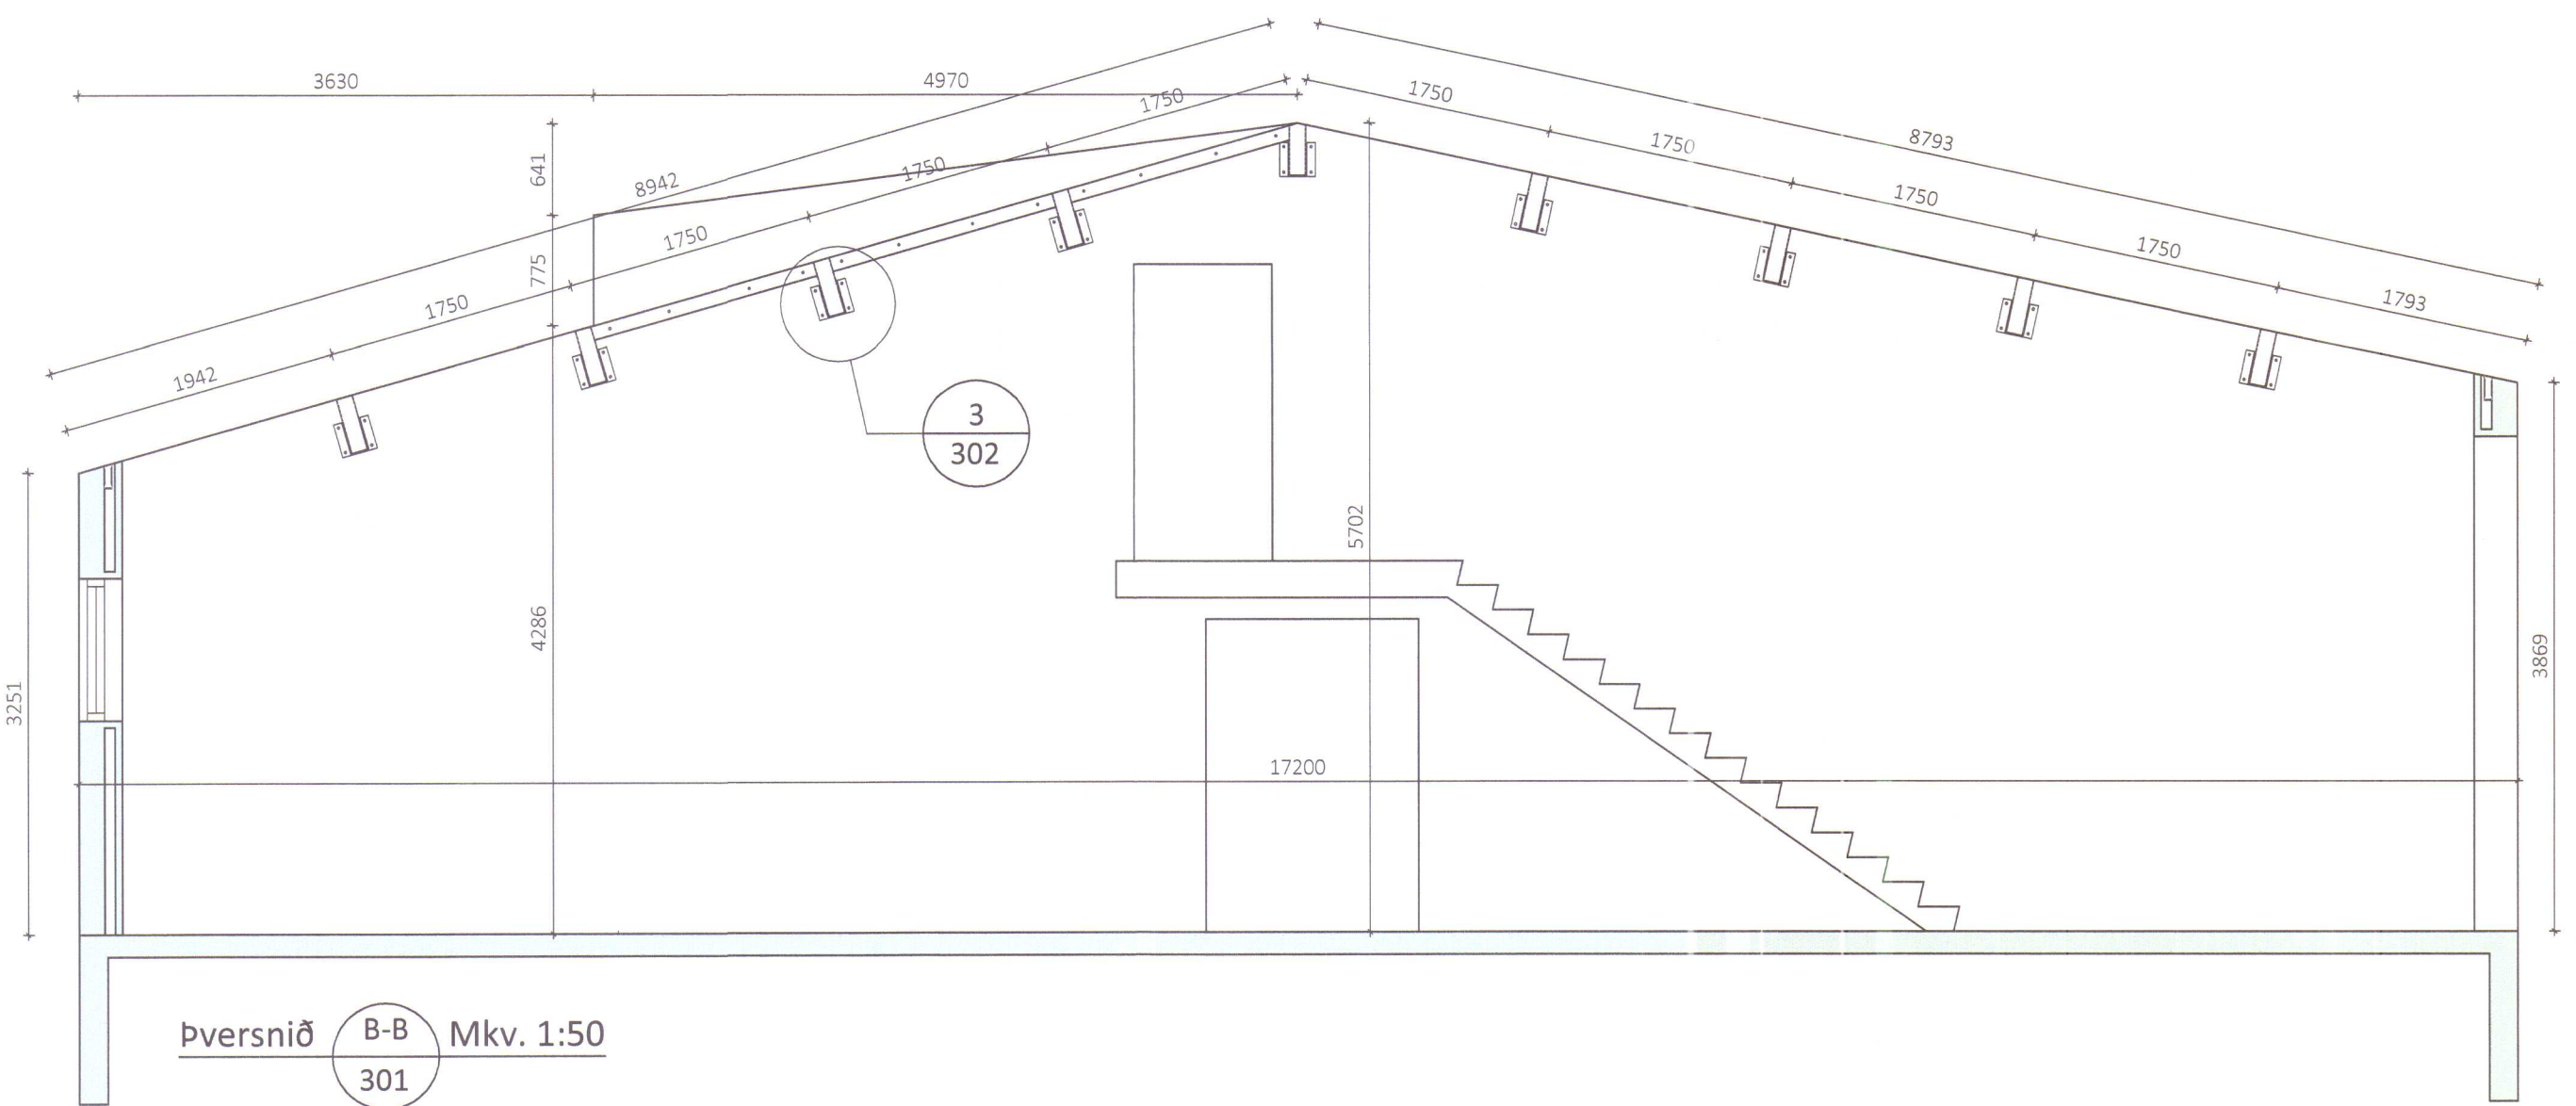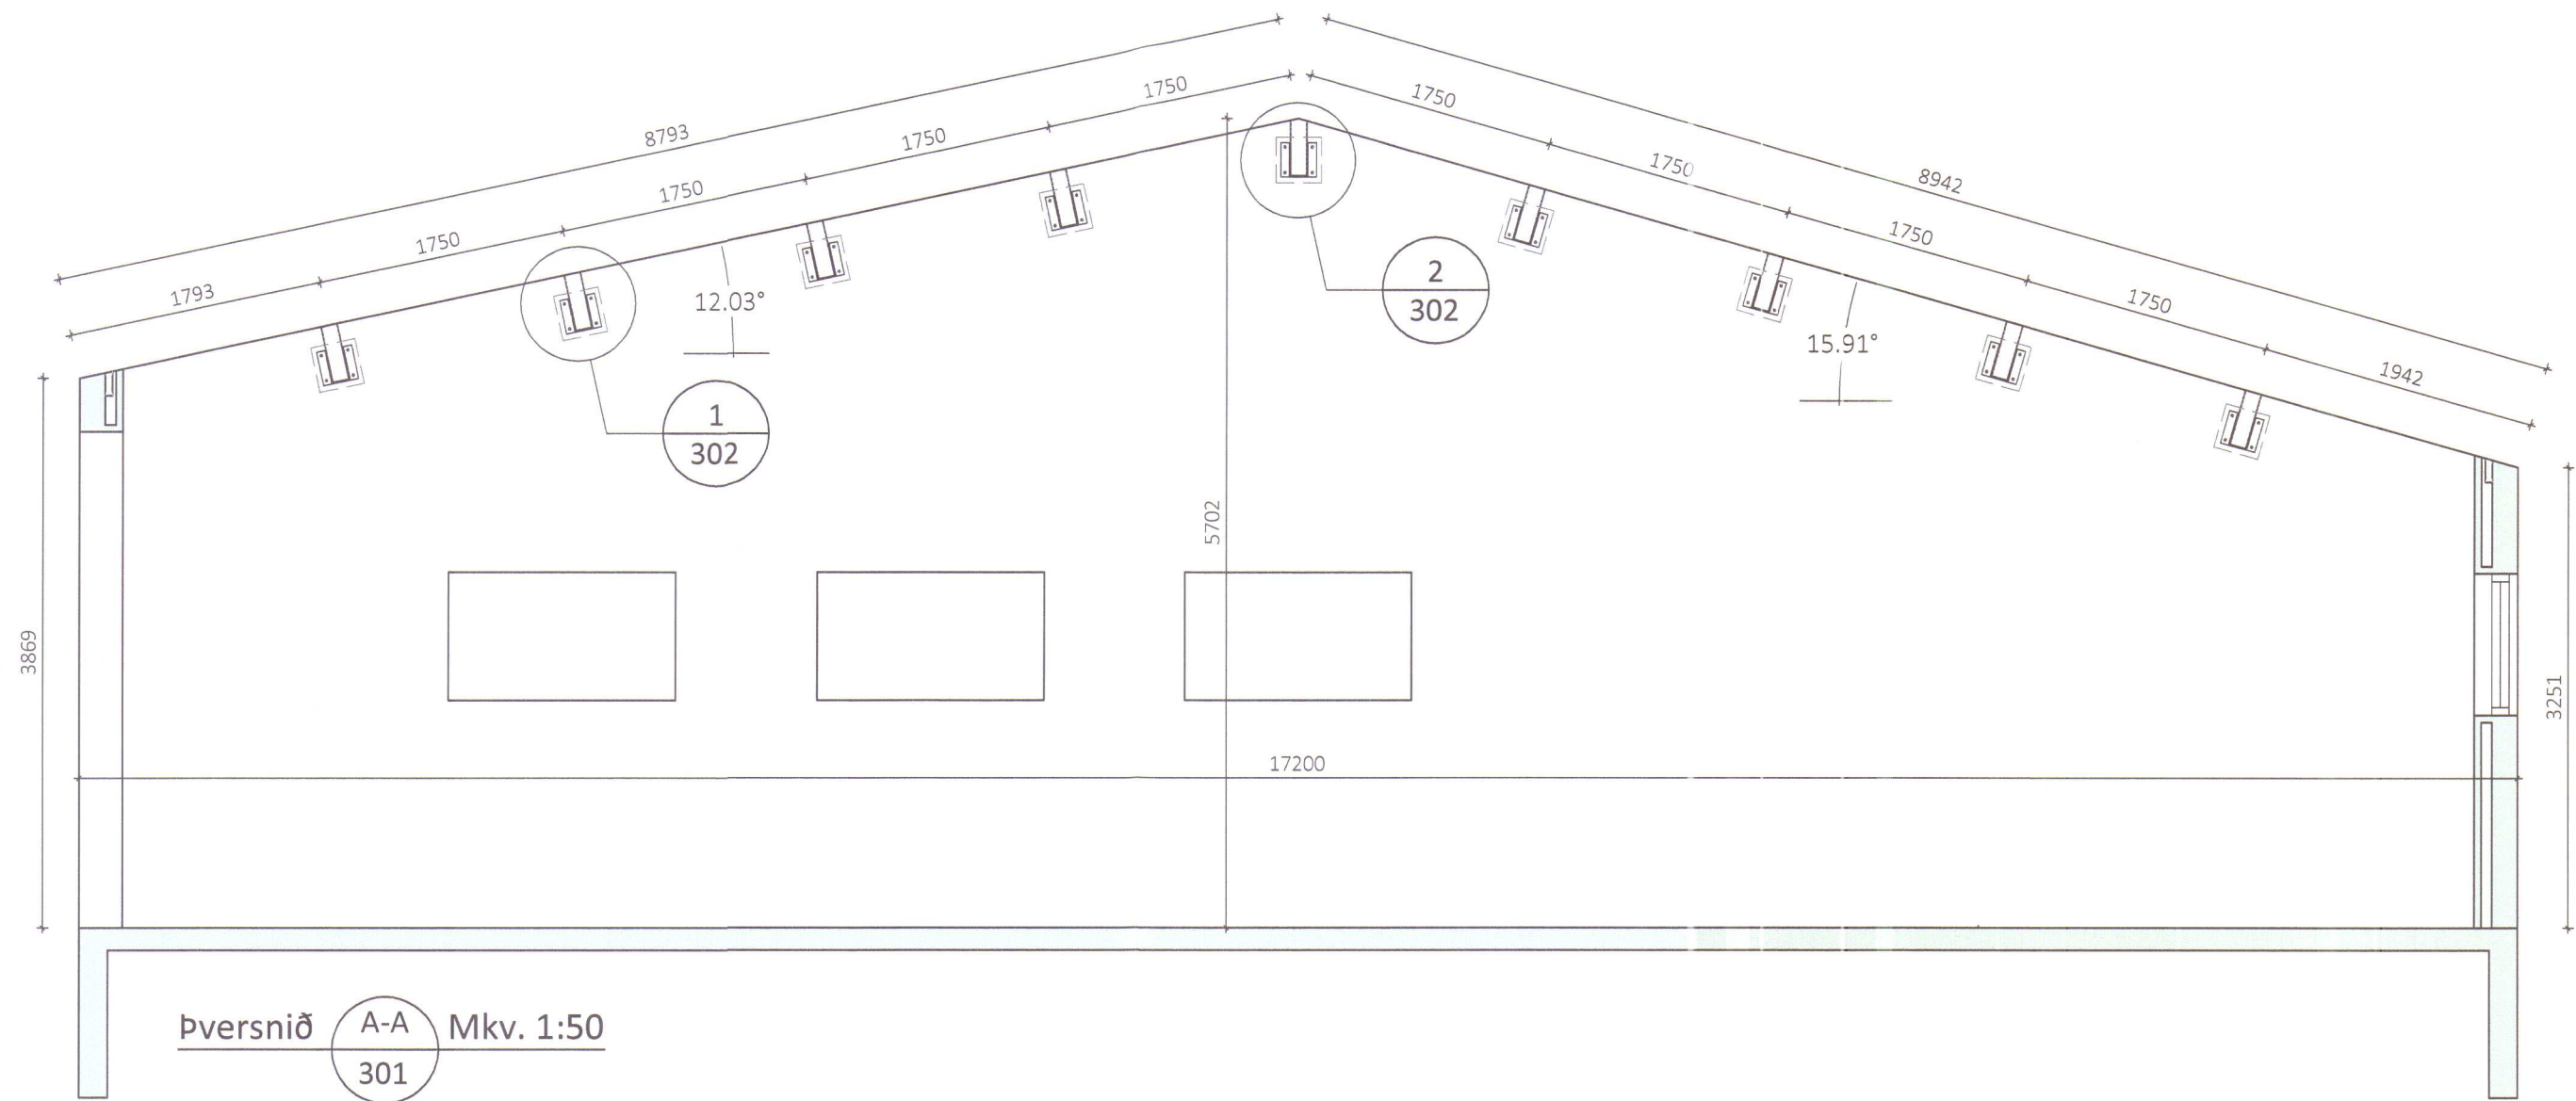

ÖLL AFNOT OG AFRITUN TEIKNINGAR AÐ HLUTA EÐA Í HEILD ER HÁÐ SKRIFLEGU LEYFI LÍMTRÉ VÍRNET EHF.			
Númer	Dags.	Skýring breytingar	Br. af
 Byggingaæðild - Vesturvör 28 - 200 Kópavogur kt. 440510-1160 - Sími: 412 5300		MKV. 1:50, 1:10 TEIKN. KB	DAGS. 26.11.2014 REIKN. KB
HEITI VERKS: Brekkuækur		VERKNR. DL14 060 YFIR. KB	ÚTGÁFA NR. 1 NR. TEIKNINGAR
HEITI TEIKNINGAR Vélaskemma og hesthús pversnið A-A, B-B og sérmyndir		NAFN HÖNNUÐAR Bjarni Ingibergsson byggíngatæknífræðingur B.Sc. kt. 030661-2729 - bjarni@limtrevirnet.is	302
ÁRITUN HÖNNUÐAR ÁRITUN SAMRÆMTHÖNNUÐAR		ÁRITUN HÖNNUÐAR ÁRITUN SAMRÆMTHÖNNUÐAR	DAGS. ÁRITUNAR DAGS. ÁRITUNAR

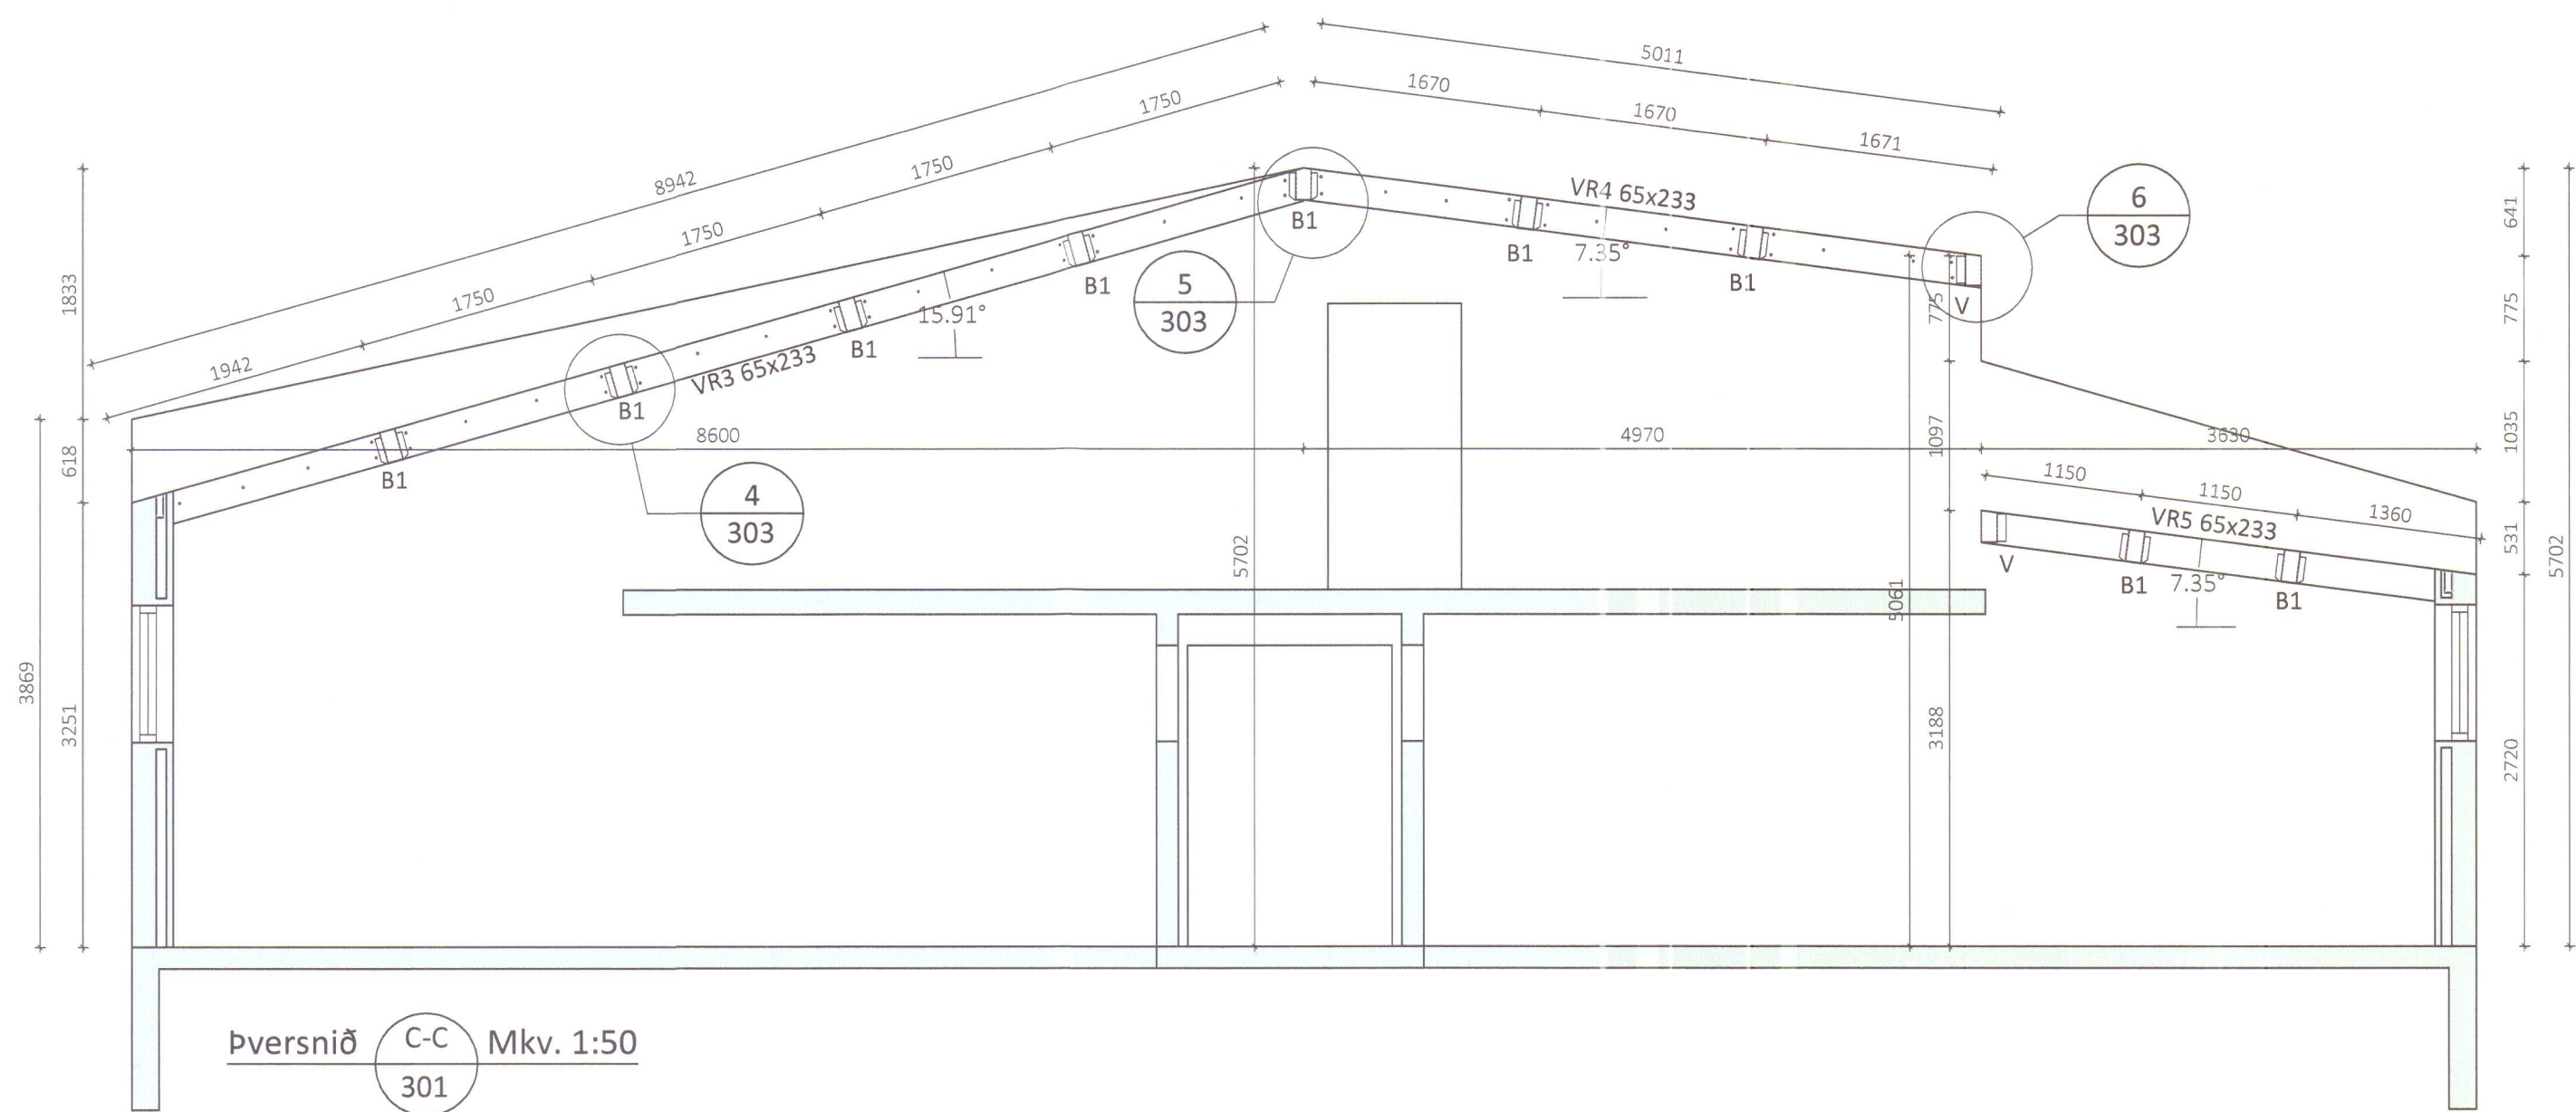


pversnið C-C Mk. 1:50

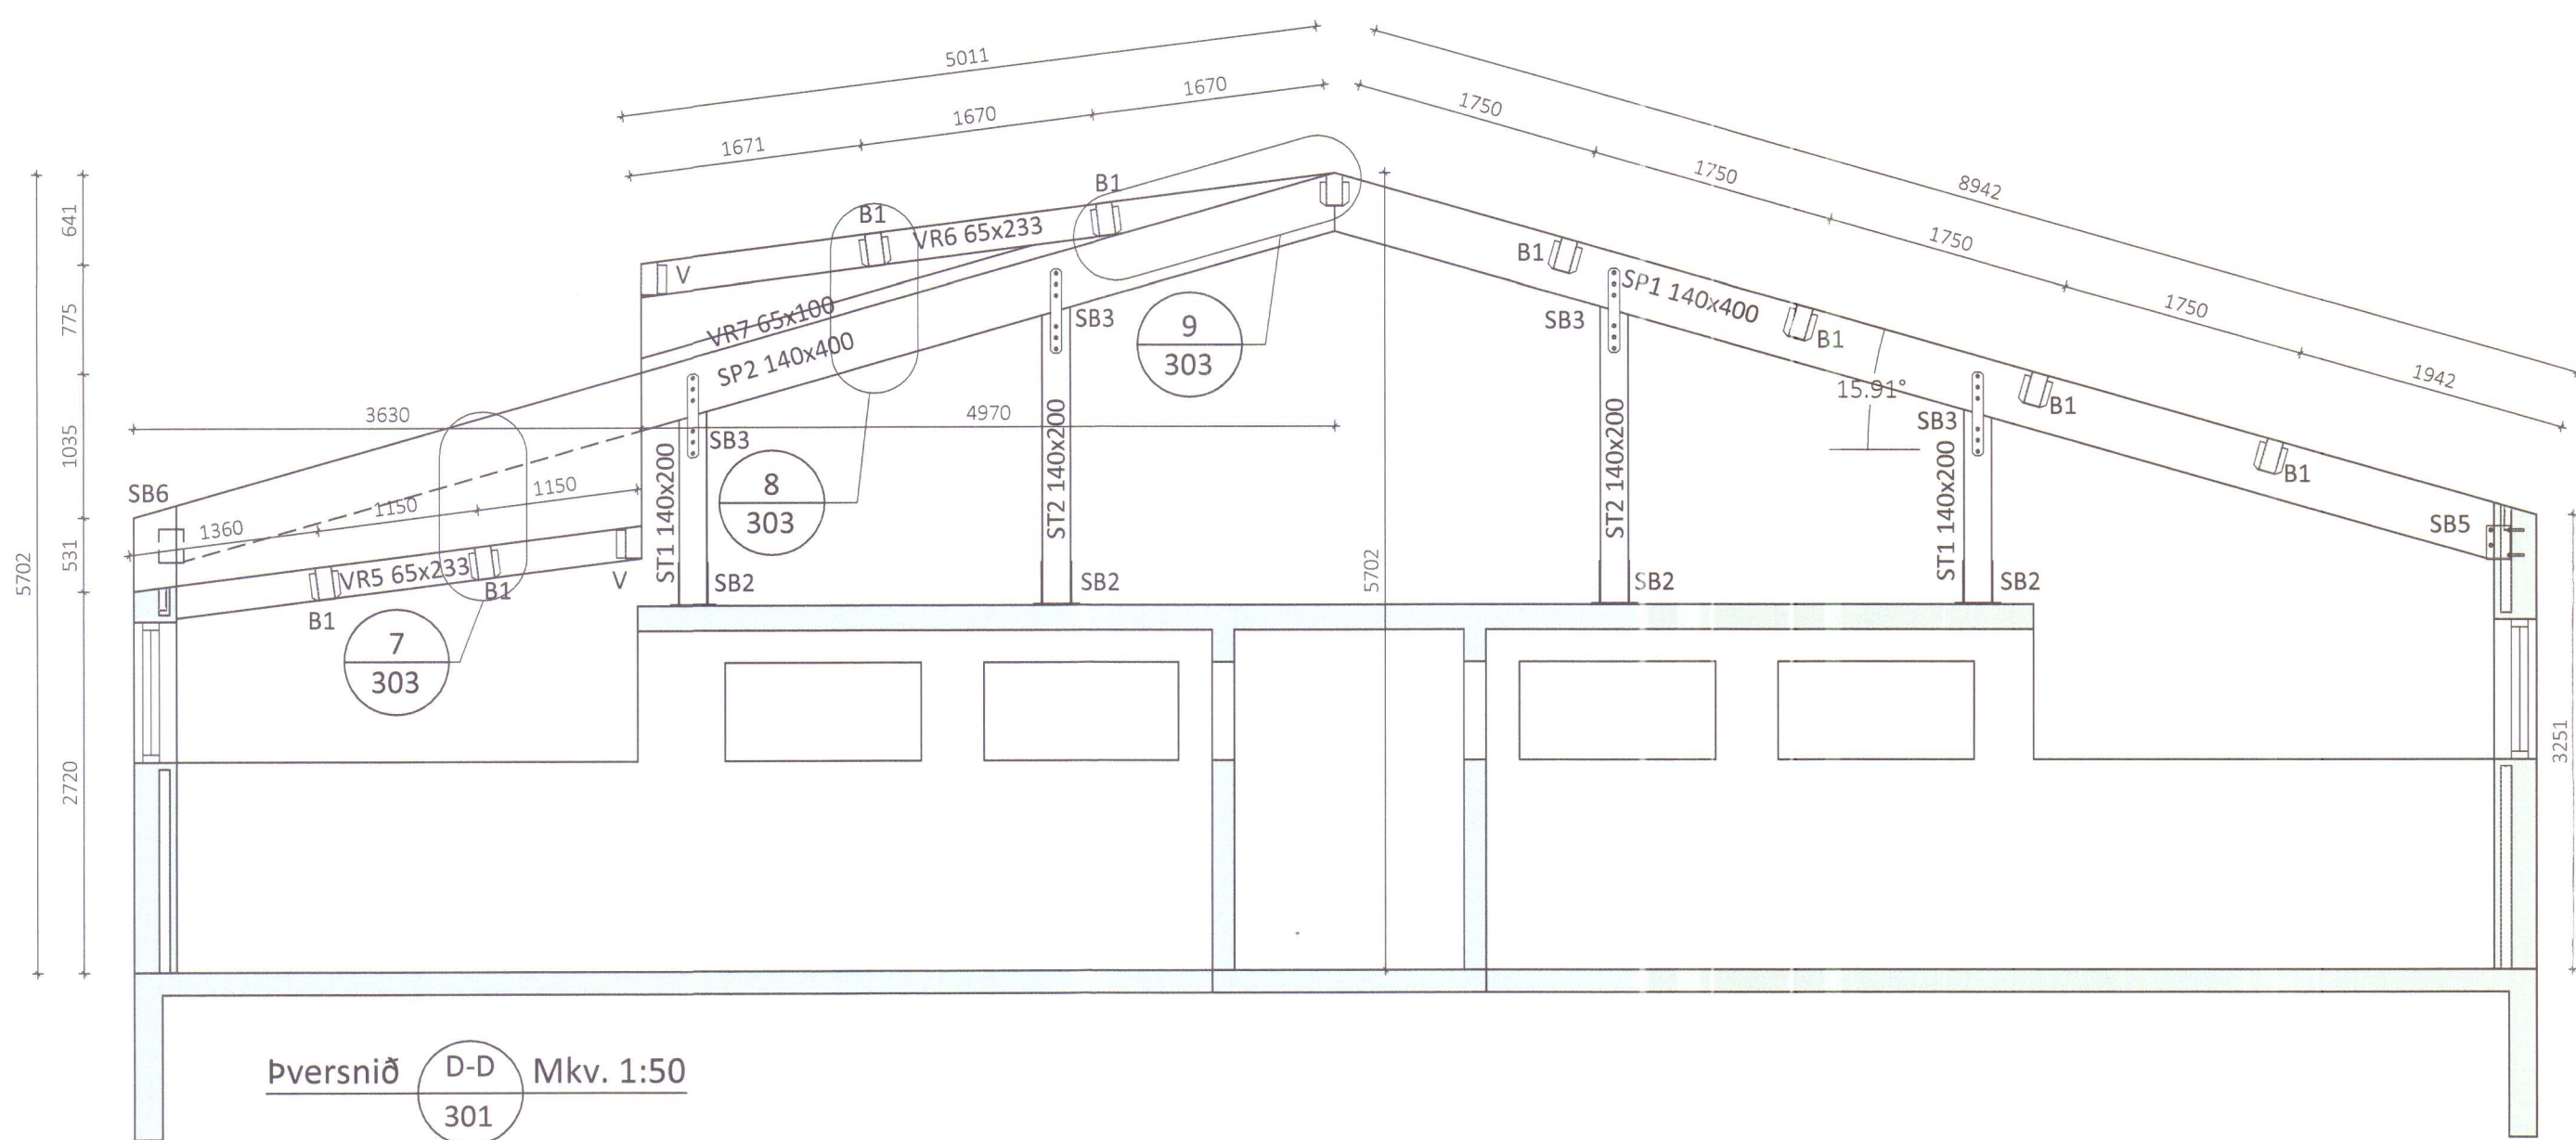


pversnið D-D Mk. 1:50

Sérmynd 7 303 Mk. 1:10

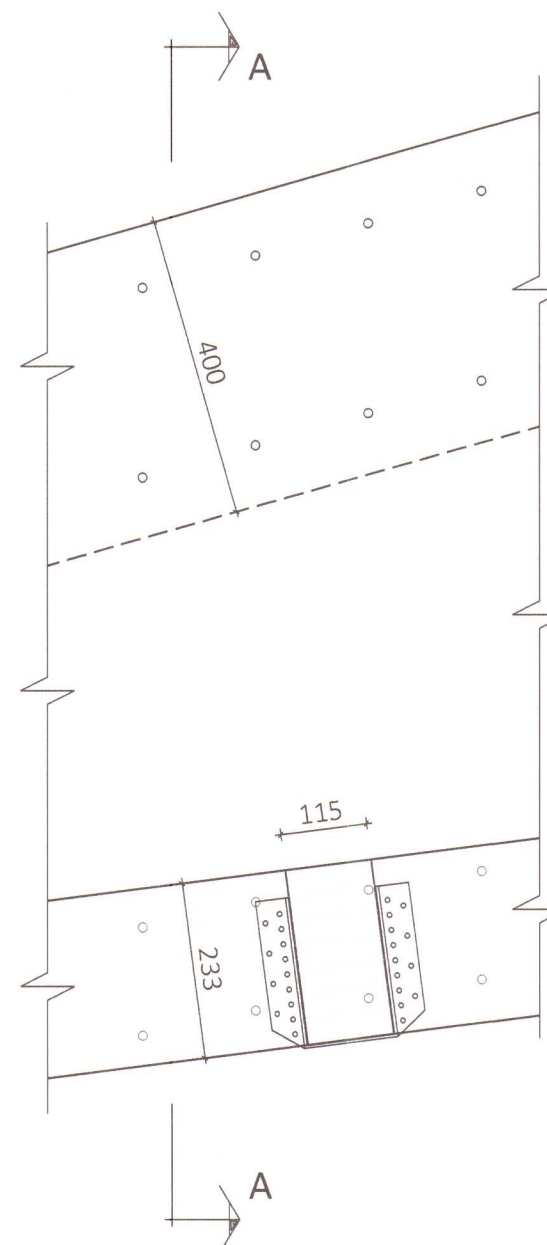


Snið A-A

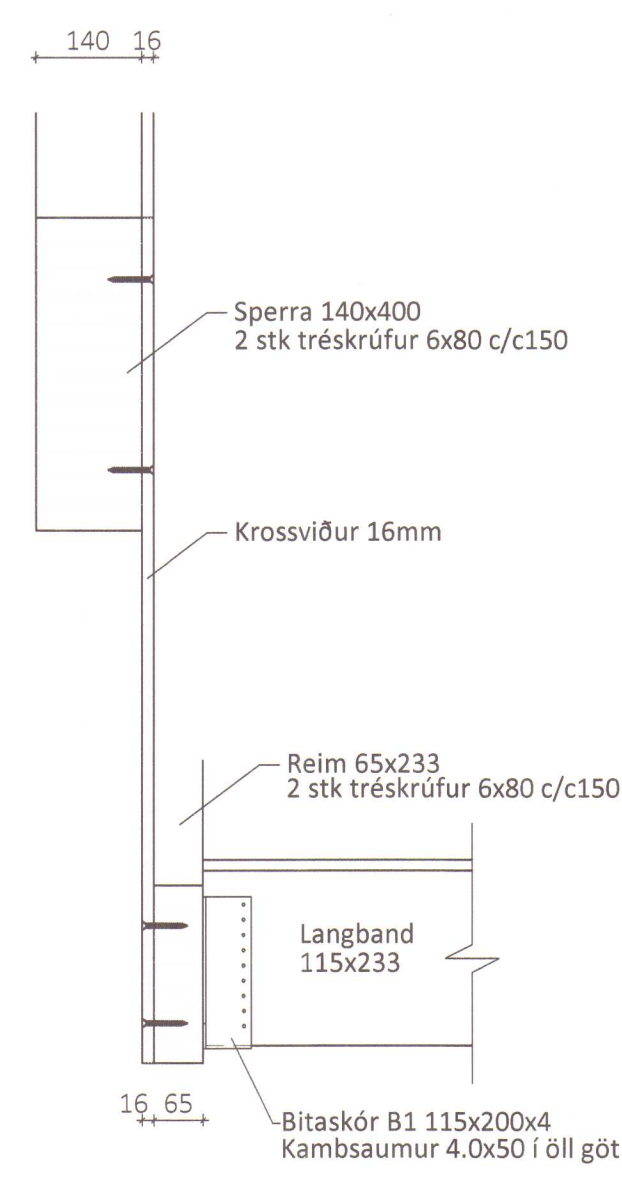


Sérmynd 8 303 Mk. 1:10




Snið A-A

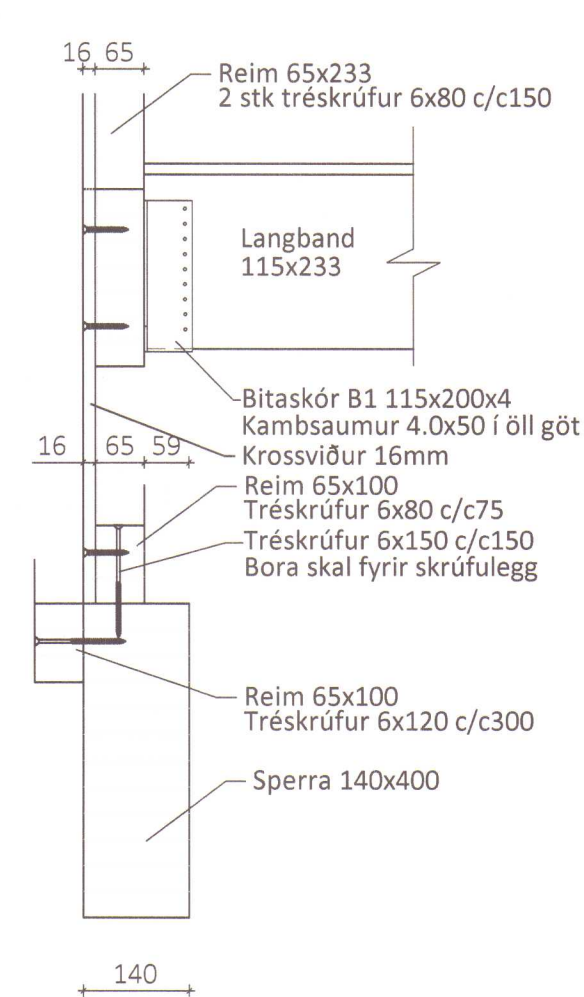


Sérmynd 9 303 Mk. 1:10

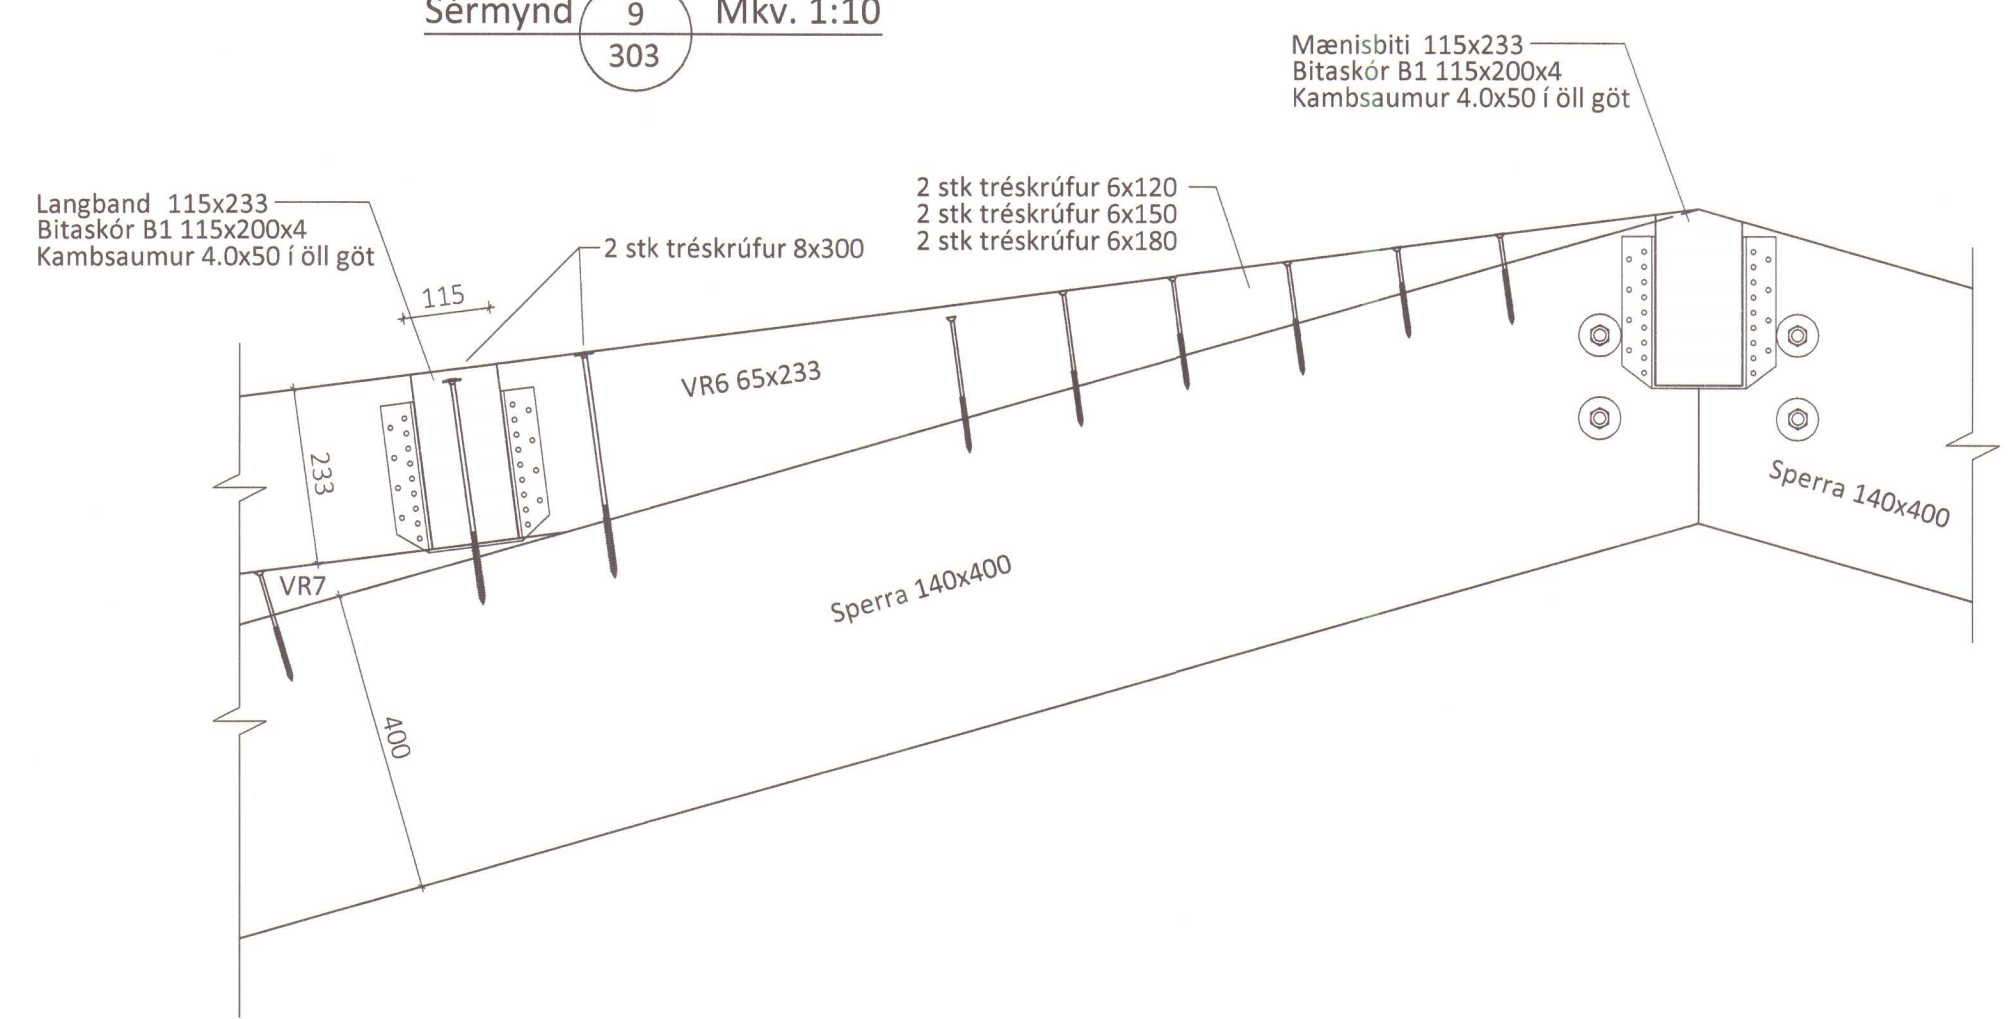


Sérmynd 4 303 Mk. 1:10

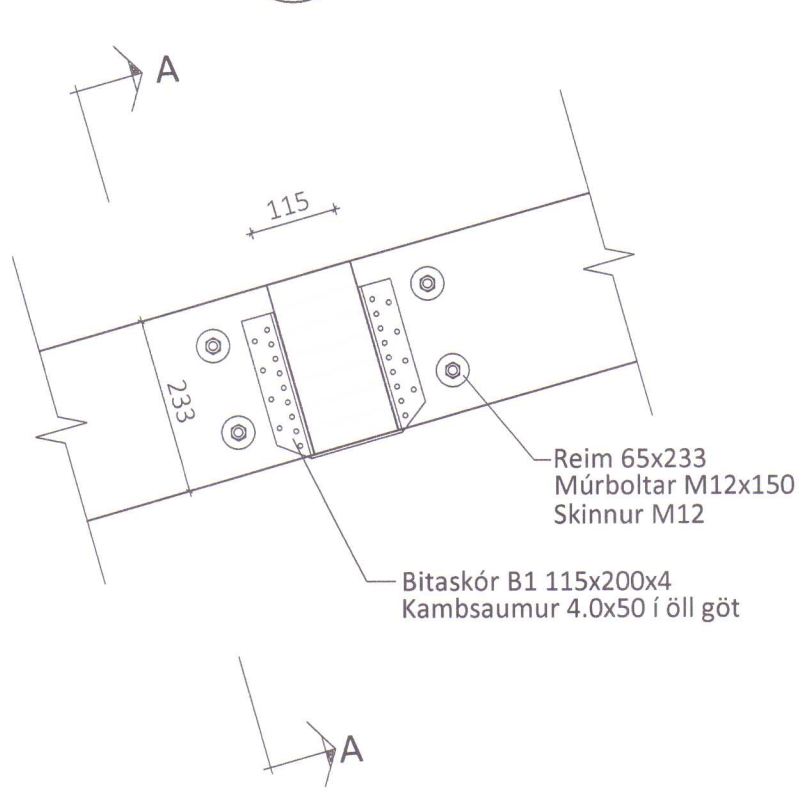


Snið A-A

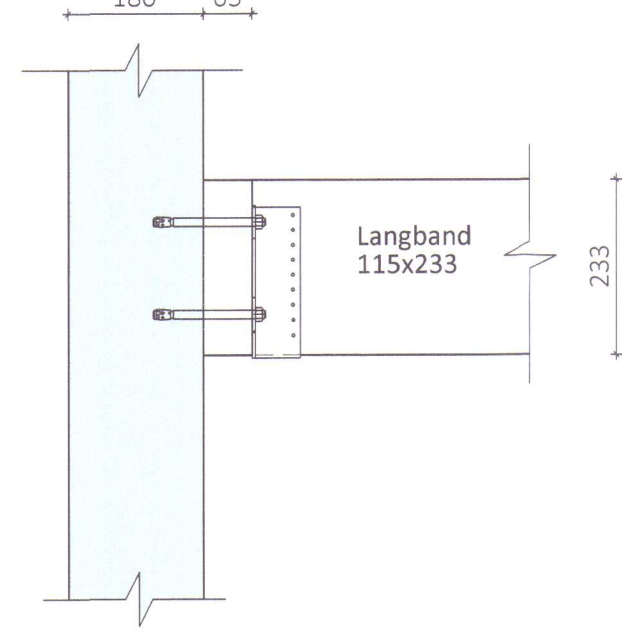


Sérmynd 5 303 Mk. 1:10

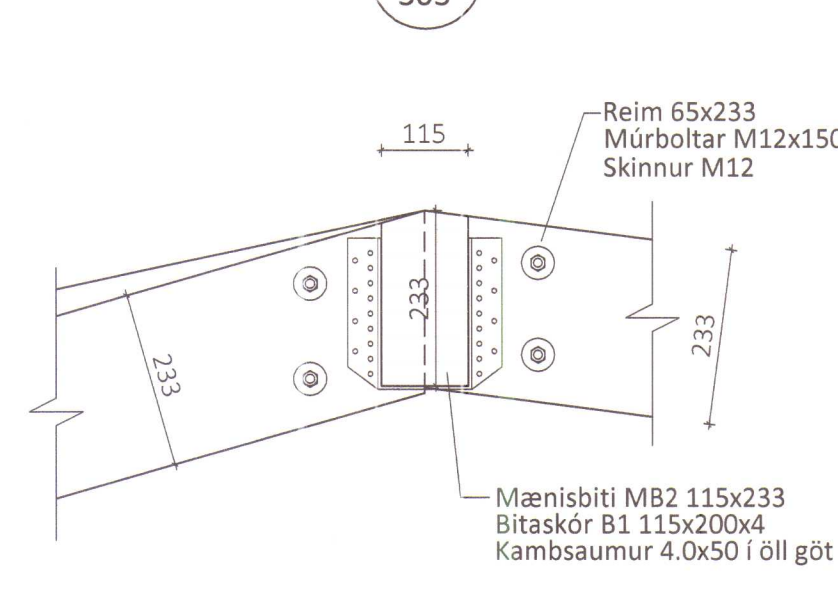


Sérmynd 6 303 Mk. 1:10

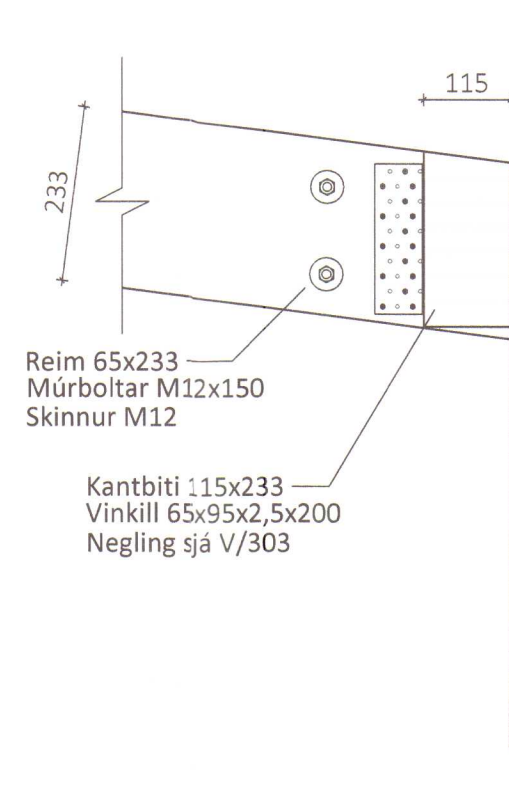

V - BMF-65x95x2.5x200 vinklar

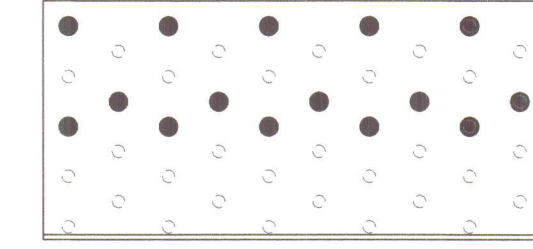


Negling í súlu/bita (nærri enda)

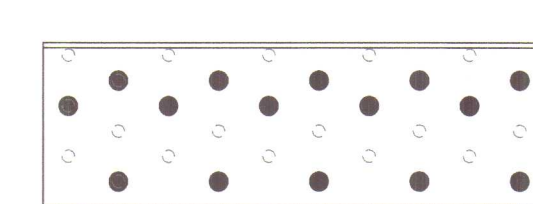

Negling í súlu/bita (fjarri enda)


ÖLL AFNOT OG AFRITUN TEIKNINGAR AÐ HLUTA EÐA Í HEILD ER HÁÐ SKRIFLEGU LEYFI LÍMTRÉ VÍRNET EHF.

Númer	Dags.	Skýring breytingar	Br. af
MKV. 1:50, 1:10		DAGS. 26.11.2014	VERKNR. DL14 060
TEIKN. KB		REIKN. KB	YFIRF. KB
HEITI VERKS: Brekkulækur		UTGAFA NR. 1	
HEITI TEIKNINGAR		NR. TEIKNINGAR	
Vélaskemma og hesthús		303	
pversnið C-C, D-D og sérmyndir		DAGS. ÁRITUNAR	
		DAGS. ÁRITUNAR	


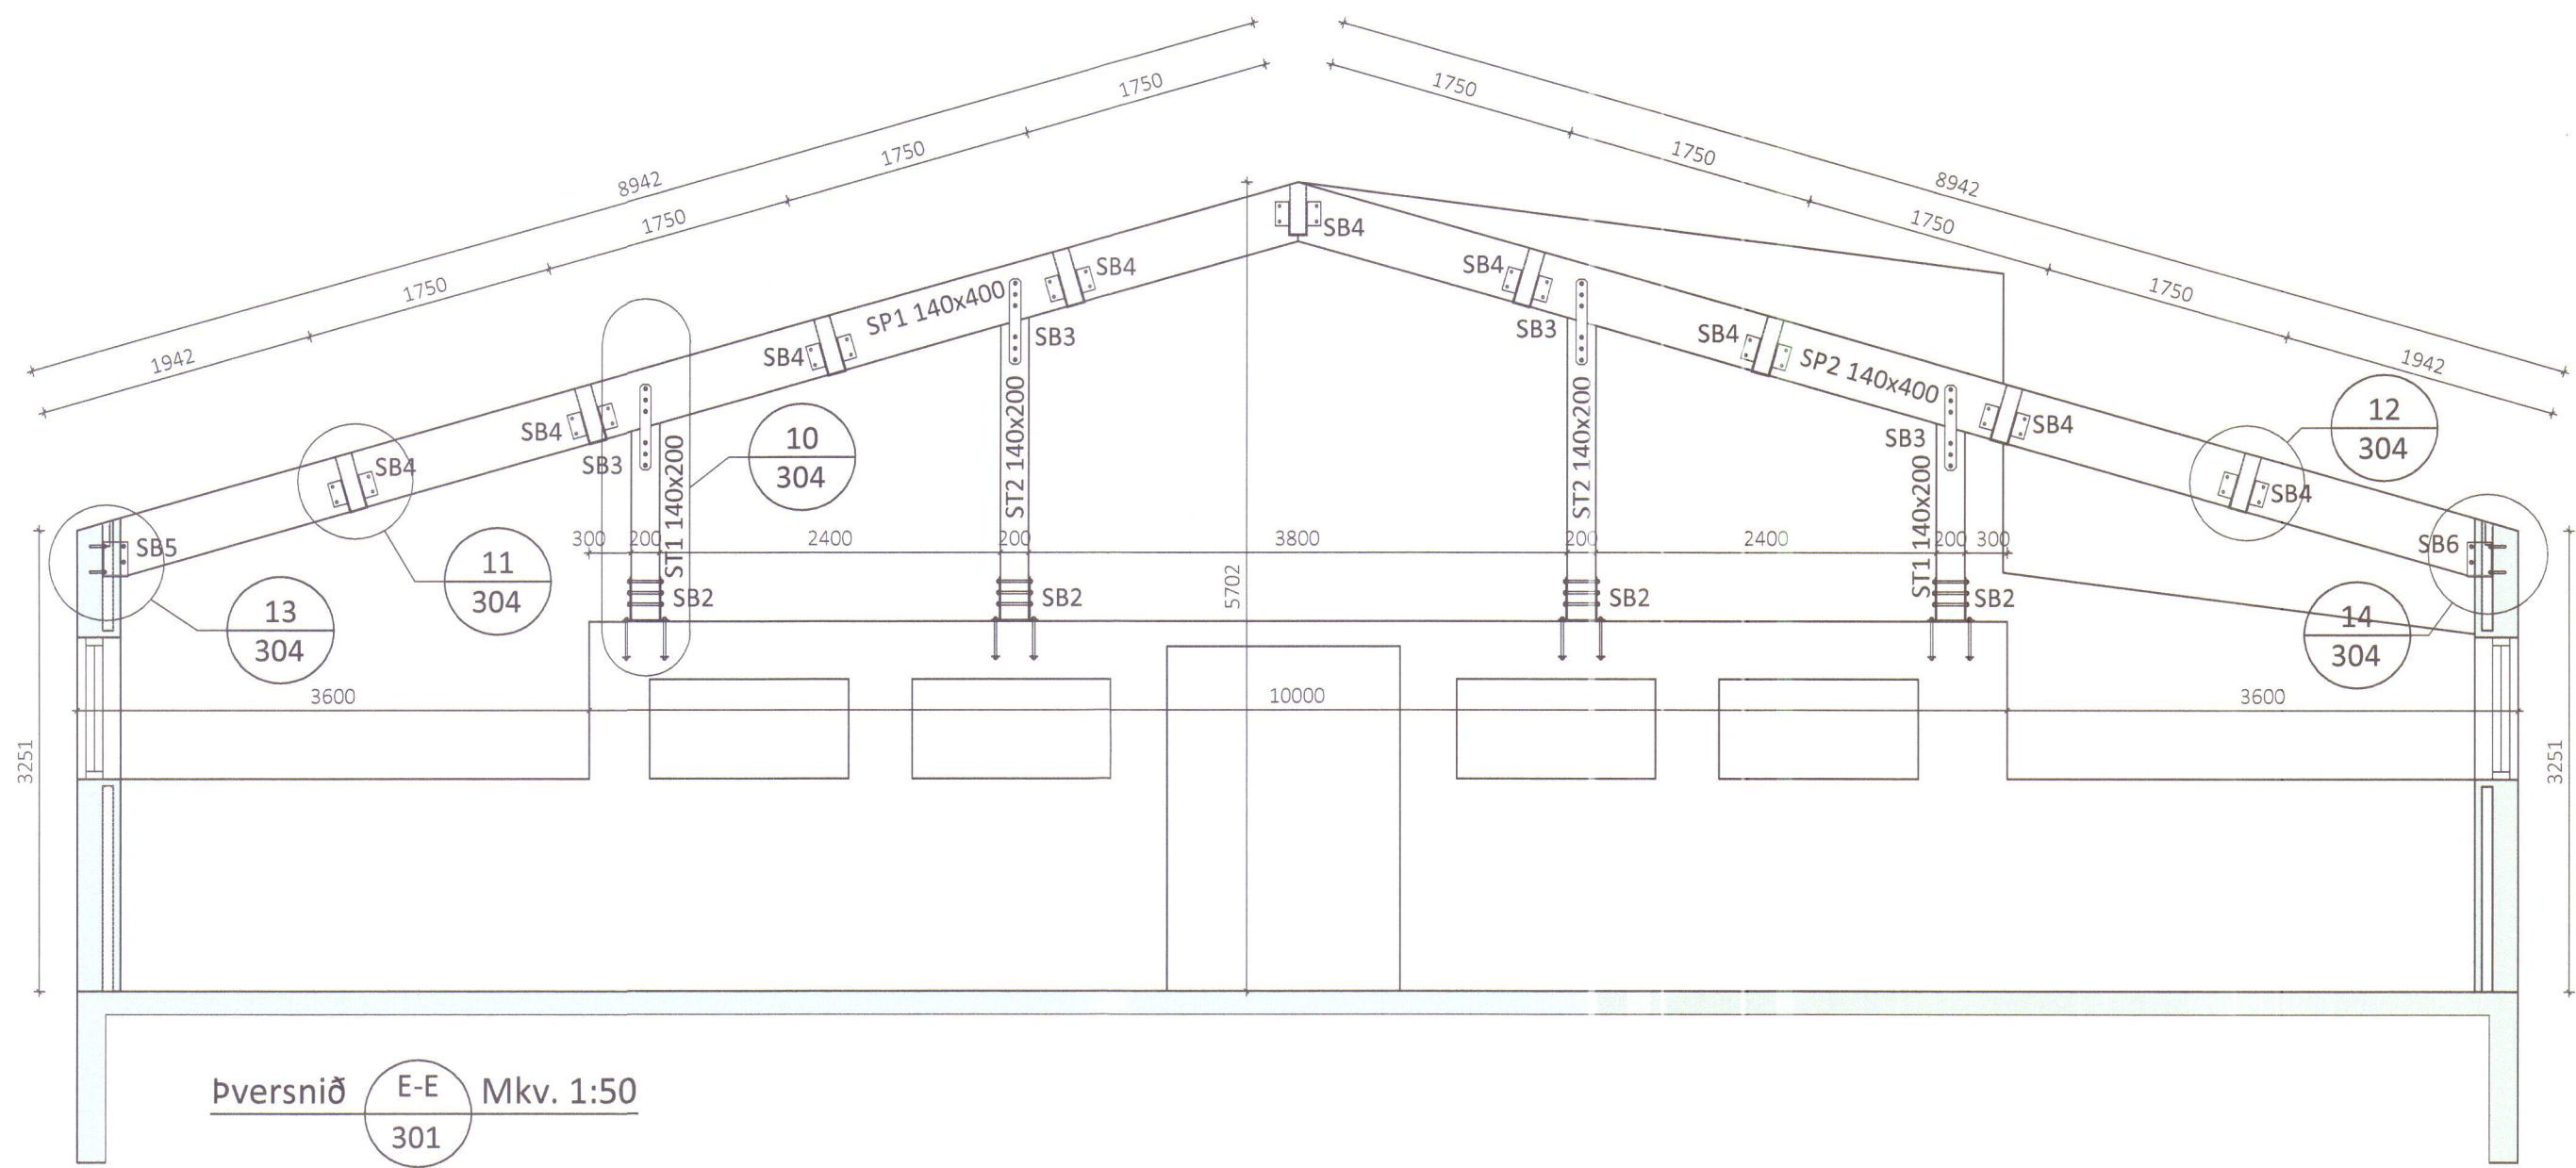


Sérmynd 10 Mkv. 1:10

Snið A-A

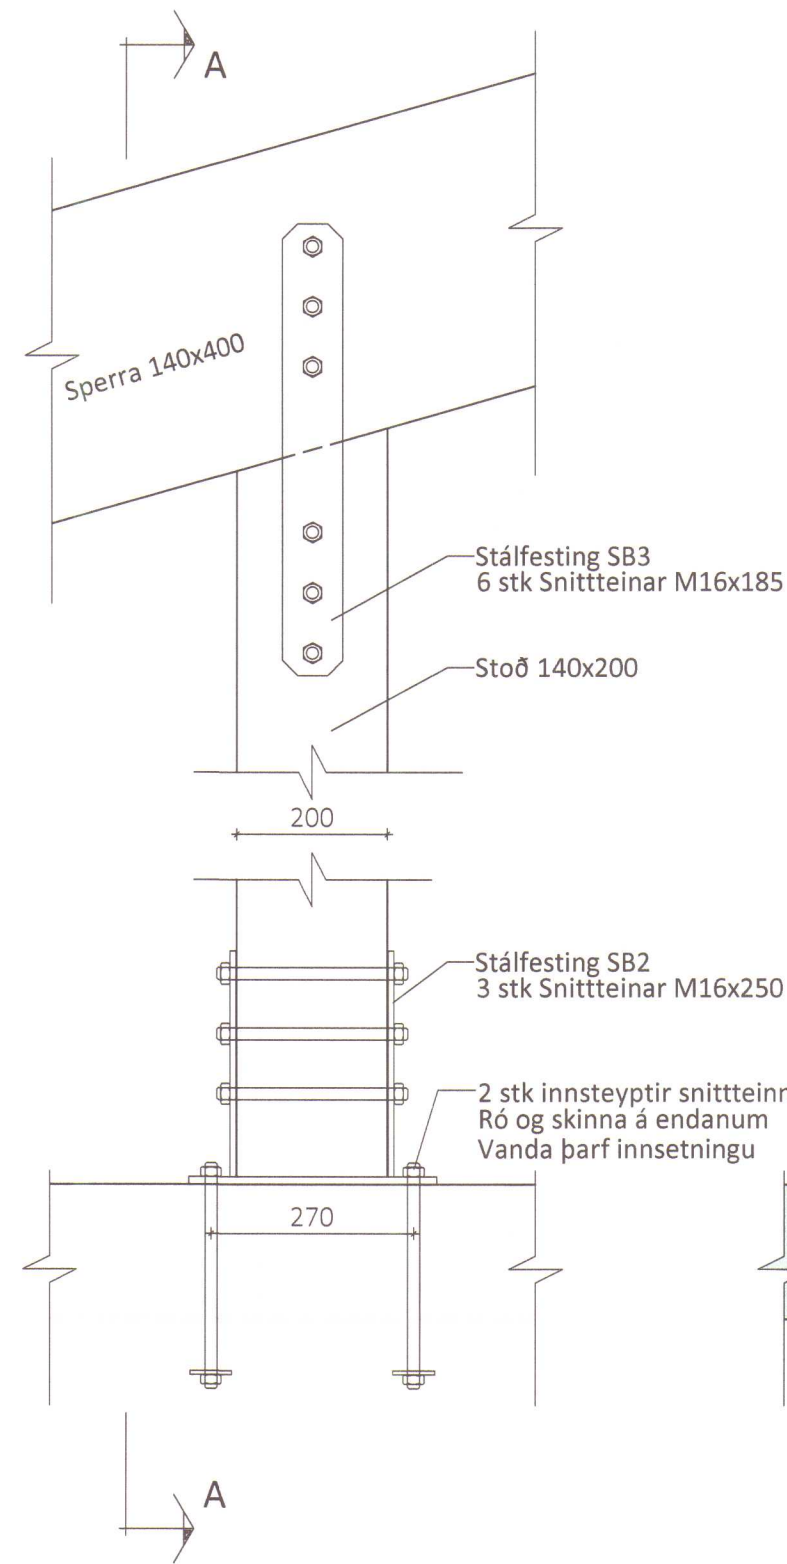

Sérmynd 13 Mkv. 1:10

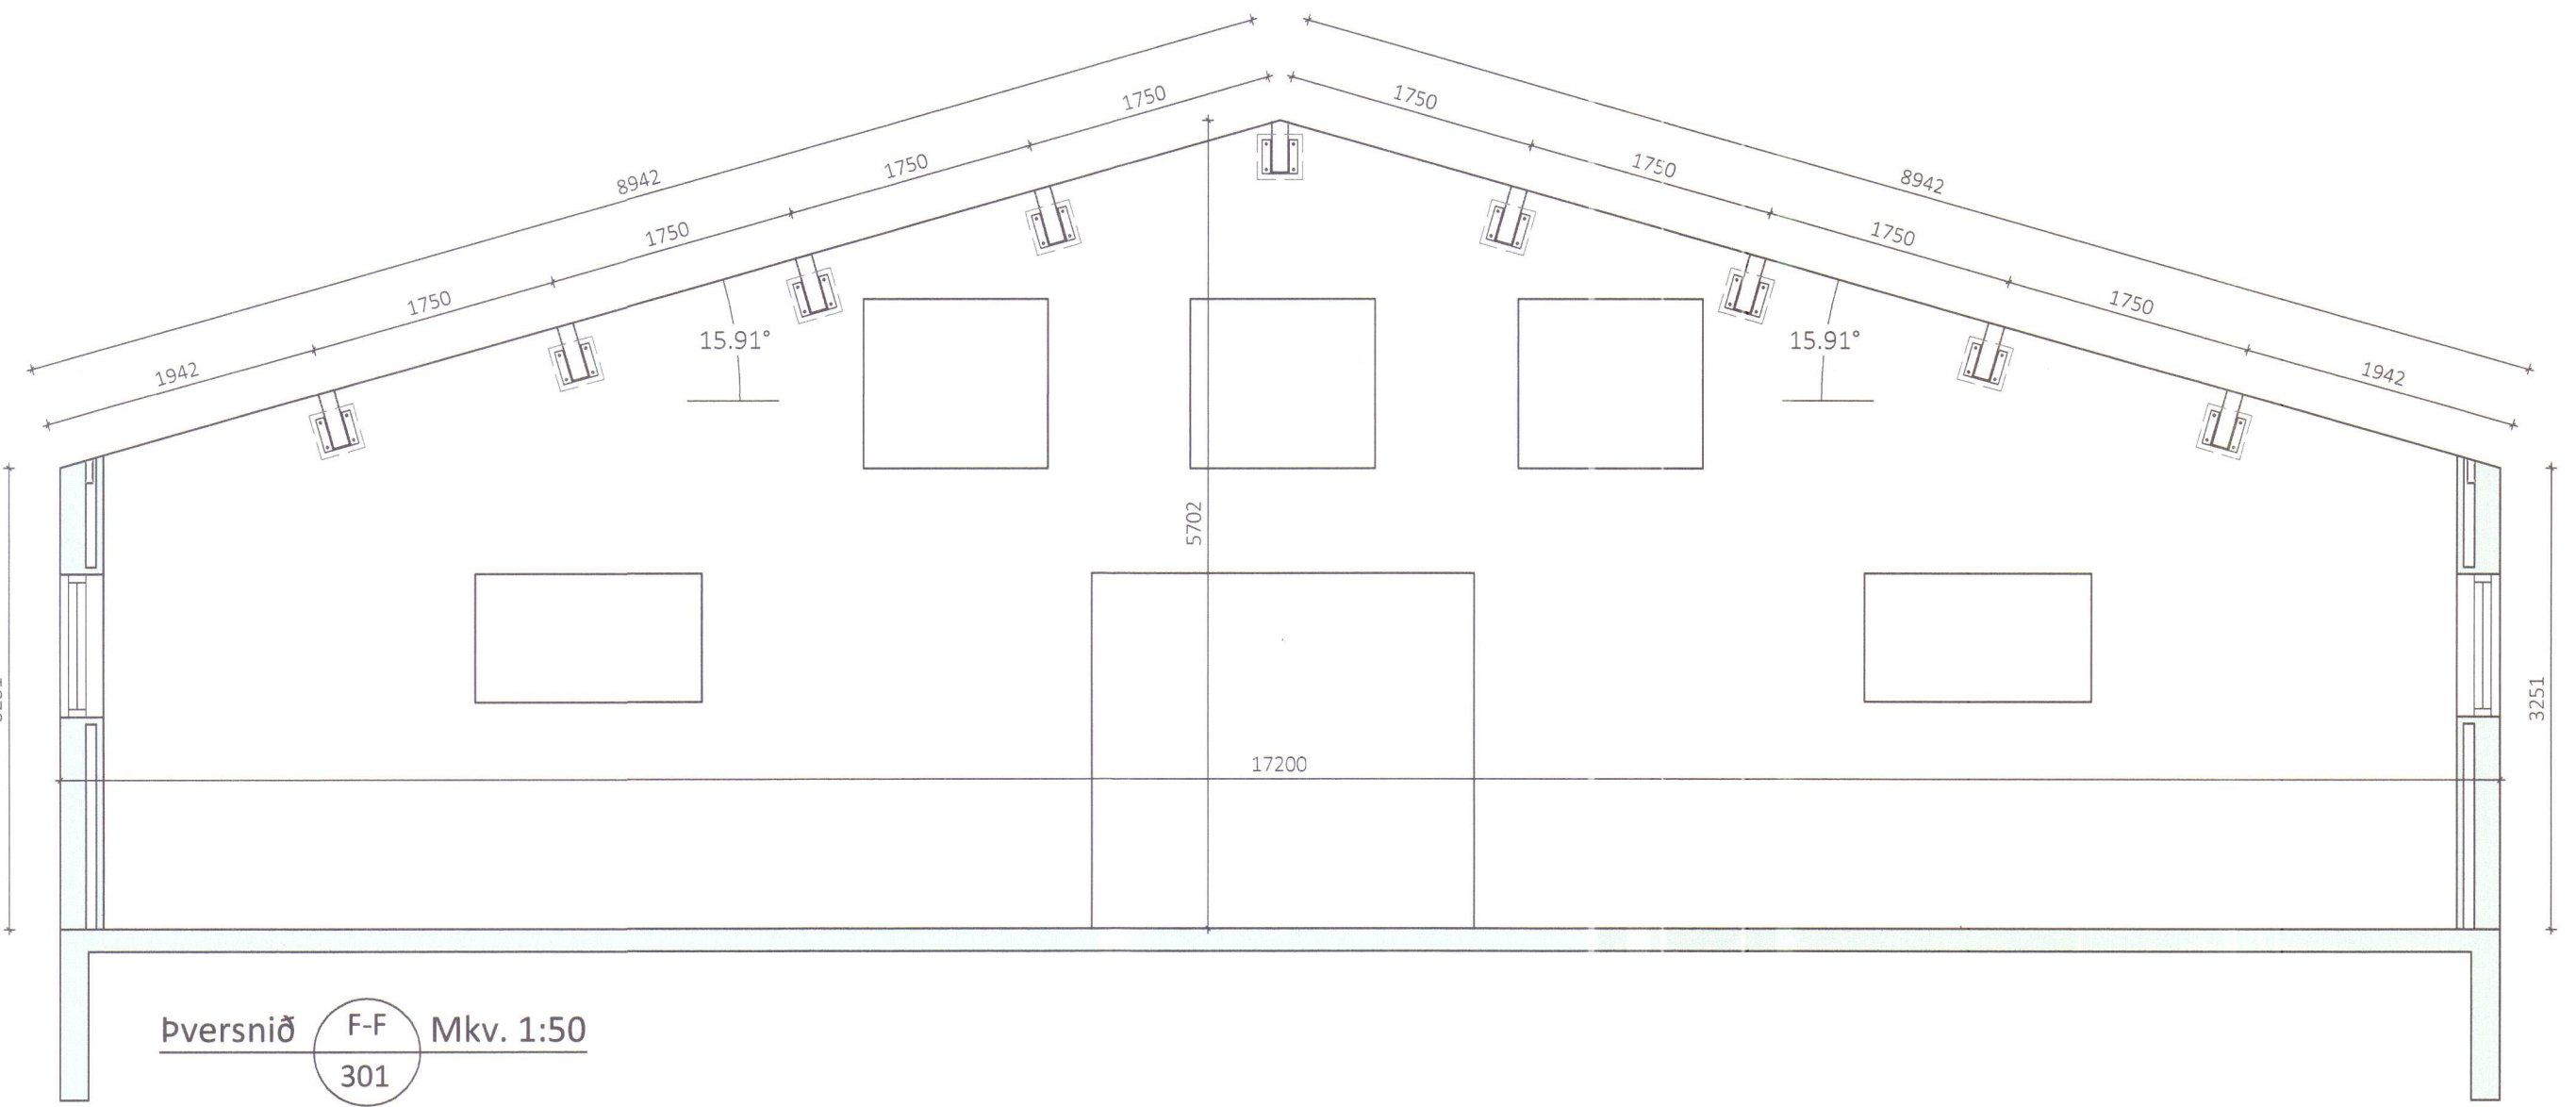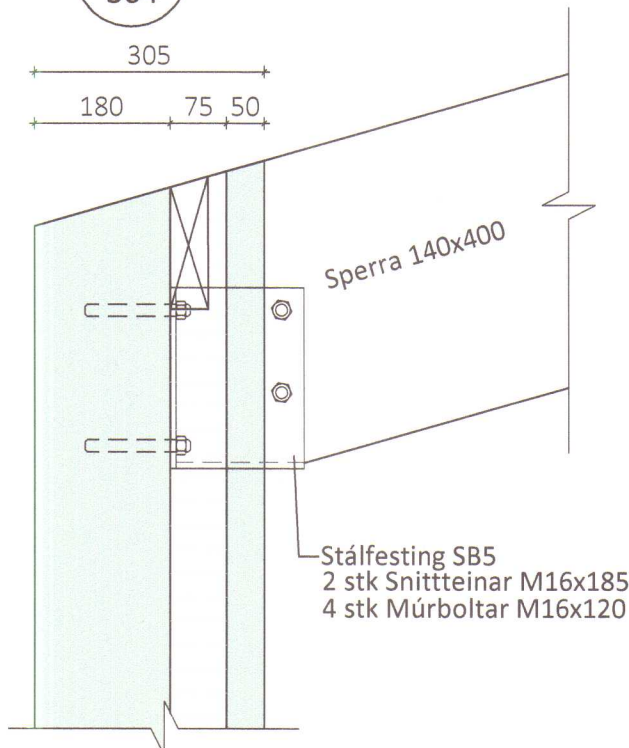

Sérmynd 11 Mkv. 1:10







Snið A-A

Sérmynd 12 Mkv. 1:10

Snið A-A

Sérmynd 14 Mkv. 1:10

Snið A-A

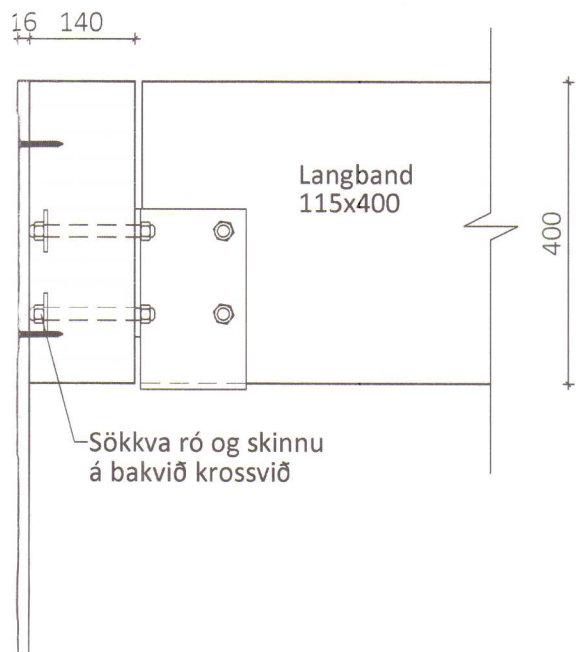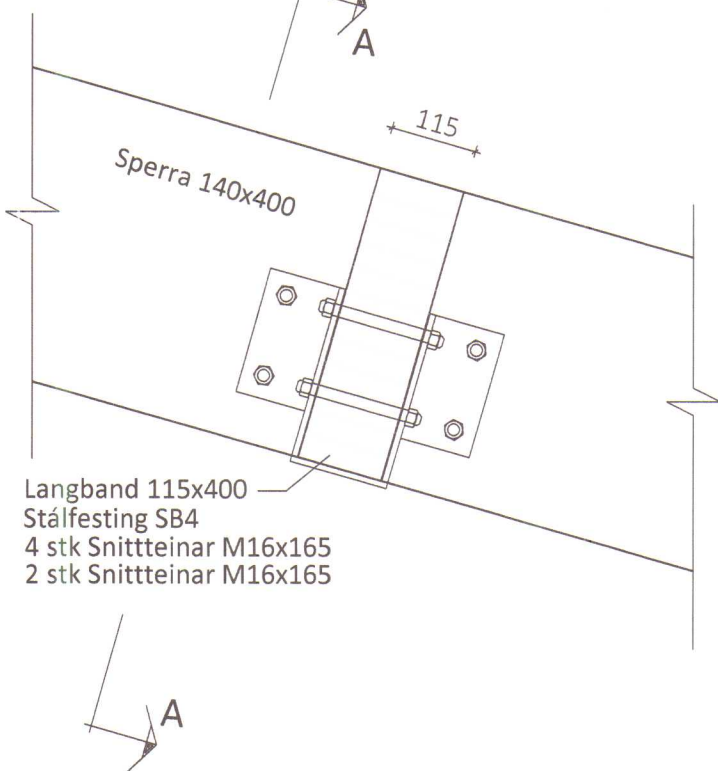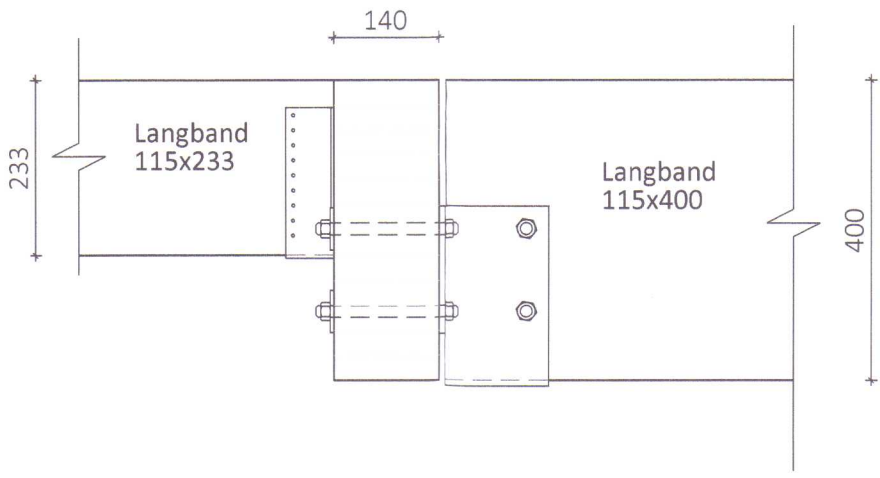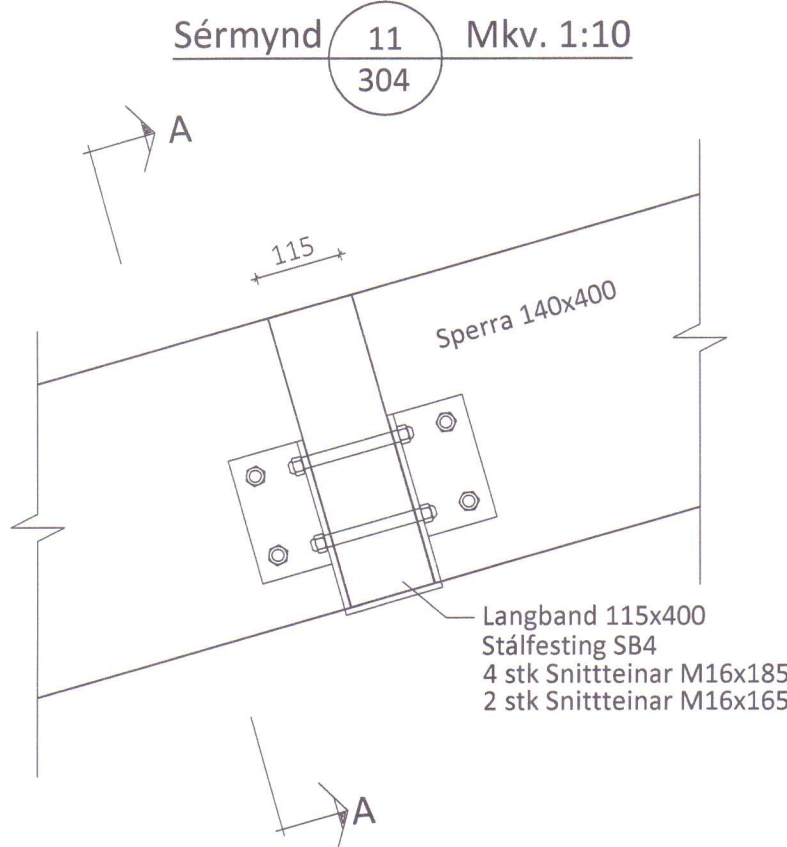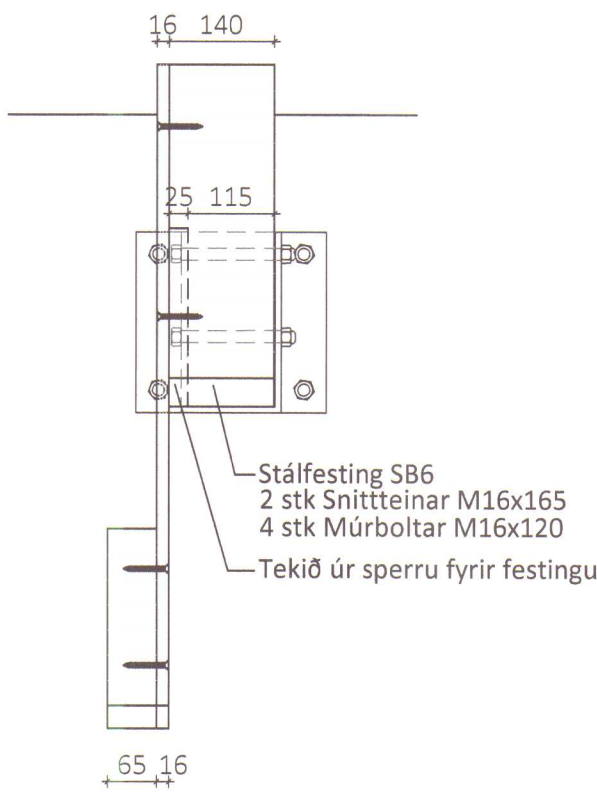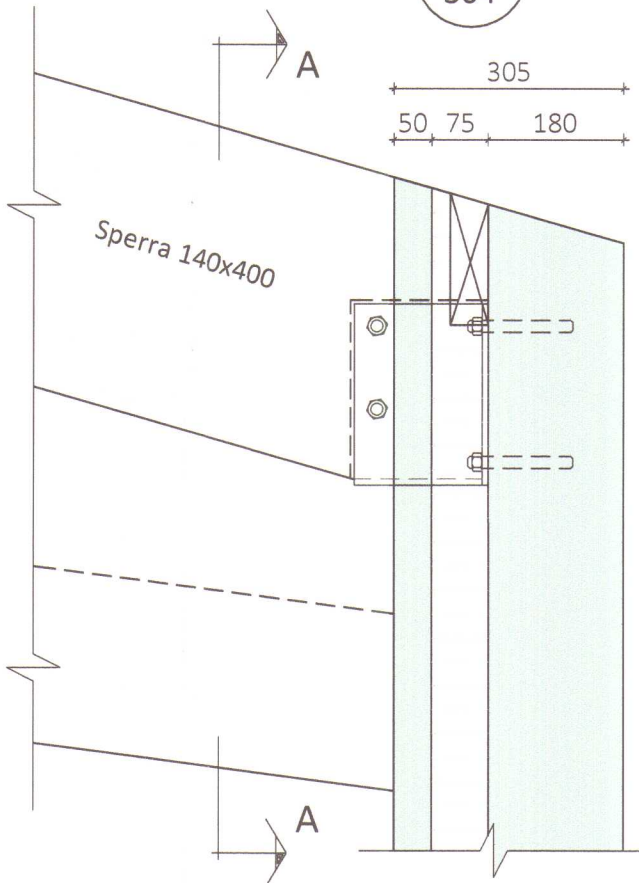

ÖLL AFNOT OG AFRITUN TEIKNINGAR AÐ HLUTA EÐA Í HEILD ER HÁÐ SKRIFLEGU LEYFI LÍMTRÉ VÍRNET EHF.					
Númer	Dags.	Skýring breytingar	Br. af		
		MKV. 1:50, 1:10	DAGS. 26.11.2014	VERKNR. DL14 060	ÚTGÁFA NR. 1
Byggingadeild - Vesturvörð 2B - 200 Kópavogur kt. 440510-1160 - Sími: 412 5300		TEIKN. REIKN. KB	YFIRF. KB	NR. TEIKNINGAR 304	
HEITI VERKS: Brekkulækur		NAFN HÖNNUÐAR Bjarni Ingibergsson byggingatæknifræðingur B.Sc. kt. 030861-2729 - bjarni@limtrevirnet.is			DAGS. ÁRITUNAR 9/10/2015
HEITI TEIKNINGAR: Vélaskemma og hesthús		ÁRITUN HÖNNUÐAR ÁRITUN SAMRÁÐS HÖNNUÐAR Jon Gudmundsson			DAGS. ÁRITUNAR
Þversnið E-E, F-F og sérmyndir					

Technical drawing of a door frame assembly, showing side and top views with dimensions.

Side View Dimensions:

- Overall height: 300
- Top section height: 30
- Middle section height: 80
- Bottom section height: 80
- Bottom flange height: 10
- Bottom flange thickness: 10
- Bottom flange width: 30
- Bottom flange offset: 56
- Bottom flange center-to-center distance: 202
- Bottom flange center-to-edge distance: 8

Top View Dimensions:

- Overall width: 330
- Overall depth: 80
- Top flange depth: 40
- Top flange offset: 40
- Top flange center-to-center distance: 270
- Top flange center-to-edge distance: 30
- Top flange thickness: 10
- Top flange width: 30
- Top flange offset: 56
- Top flange center-to-center distance: 202
- Top flange center-to-edge distance: 8

Assembly Details:

- Door frame material: Stålfesting SB2 Mk.v. 1:5
- Door frame quantity: Samtals 4 stk
- Door frame diameter: $\varnothing 18\text{mm}$
- Door frame thickness: $t=8\text{mm}$
- Door frame offset: $t=10\text{mm}$
- Door frame diameter: $\varnothing 18/23$

Technical drawing of a rectangular plate with the following dimensions and features:

- Overall width: 80
- Overall height: 600
- Top edge features: Two horizontal slots, each 40 wide and 30 high, separated by an 80 gap.
- Bottom edge features: Two horizontal slots, each 40 wide and 30 high, separated by an 80 gap.
- Internal features: Two vertical slots, each 80 wide and 220 high, separated by an 80 gap.
- Material thickness: $t=8\text{mm}$
- Internal diameter: $\varnothing 18\text{mm}$

Technical drawings of two rectangular panels, labeled 'a)' and 'b)', showing dimensions and hole locations.

Panel a): Dimensions are 250 mm (width) and 240 mm (height). The width is divided into segments of 58.5, 8, 117, 8, and 58.5 mm. The height is divided into segments of 30, 180, and 30 mm. There are four holes, each with a diameter of $\varnothing 18\text{mm}$, located at the corners. A central slot with a thickness of $t=8\text{mm}$ is shown.

Panel b): Dimensions are 170 mm (width) and 240 mm (height). The width is divided into segments of 8, 140, and 8 mm. The height is divided into segments of 30, 110, and 100 mm. There are two holes, each with a diameter of $\varnothing 18\text{mm}$, located at the top and bottom center. A central slot with a thickness of $t=8\text{mm}$ is shown.

Öll mál eru í mm

Stálgæði í sérsmiðuðum festingum er S235 skv. DS/EN10025

Leyfileg þölvik í smíði platna og staðsetningu boltagata er ± 1 mm

Suður skulu heilsjóðast með $a \geq 5$ mm nema annað sé tekið fram

Allt stál skal galvanhúðað að smíði lokinni

ÖLL AFNOT OG AFRITUN TEIKNINGAR AÐ HLUTA EÐA Í HEILD ER HÁÐ SKRIFLEGU LEYFI LÍMTRÉ VÍRNET EHF.				
Númer	Dags.	Skýring breytingar	Br. af	

 Límtre Vírnet Byggingadeilí - Vesturvör 29 - 200 Kópavogur kt. 440510-1160 - Sími: 412 5300	MKV.	DAGS.	VERKNR.	ÚTGAFA NR.
	1:5, 1:2	26.11.2014	DL14 060	1
	TEIKN.	REIKN.	VFIRF.	NR. TEIKNINGAR
	KB	KB		361


HEITI VERKS:

Brekklækur


NAFN HÖNNUÐAR
 Bjarni Ingibergsson
 byggingateiknafræðingur B.Sc.
 kt. 030861-2729 - bjarni@limtrevirnet.is

HEITI TEIKNINGAR	ÁRITUN HÖNNUÐAR	DAGS. ÁRITUNAR
Vélaskemma og hesthús		21.12.15
Stálfestingar smíðateikningar	ÁRITUN SAMRÆMIS HÖNNUÐAR 	DAGS. ÁRITUNAR

LB1 - langband 115x400 Mkv.: 1:20
Samtals 8 stk.

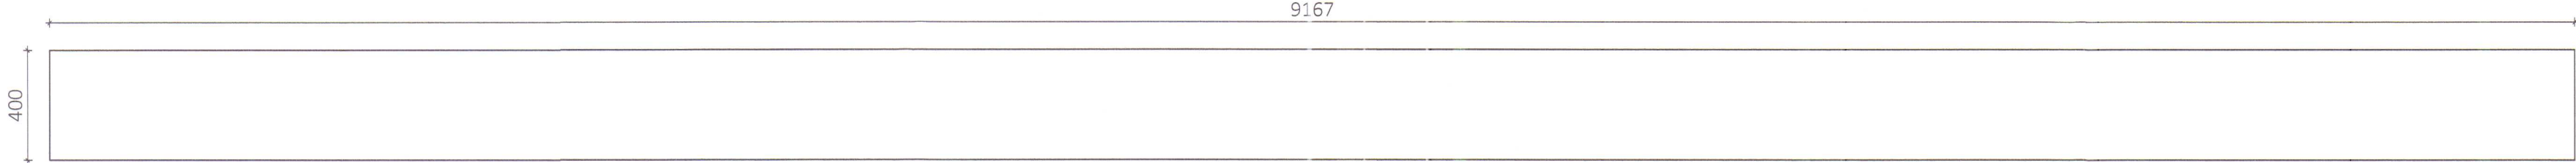


LB2 - langband 115x400 Mkv.: 1:20
Samtals 8 stk.

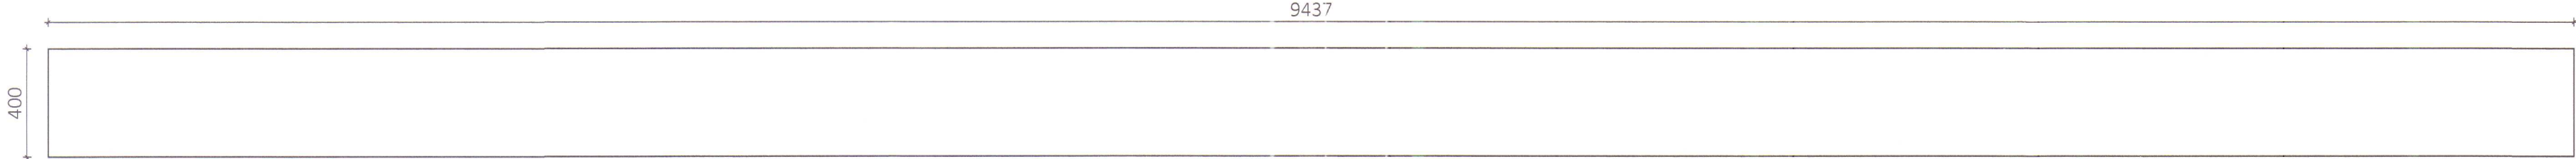


MB1 - mænisbiti 115x400 Mkv.: 1:20
Samtals 1 stk.




MB2 - mænisbiti 115x400 Mkv.: 1:20
Samtals 1 stk.

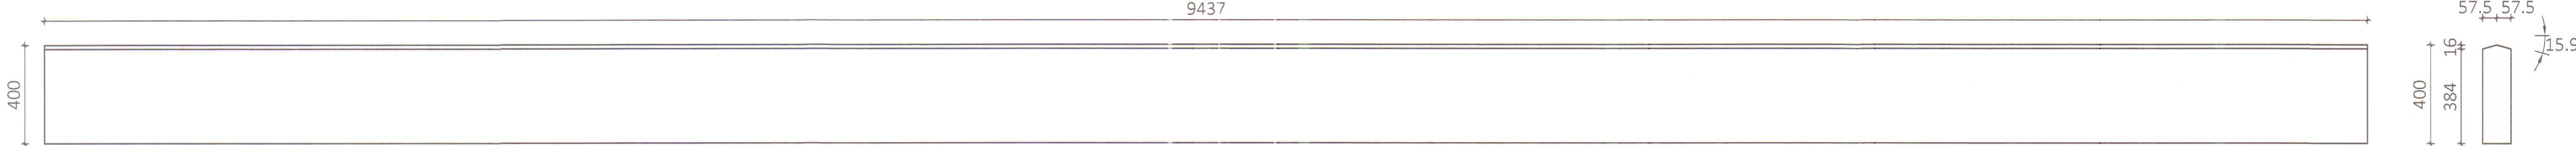


LB3 - langband 115x233 Mkv.: 1:20
Samtals 4 stk.

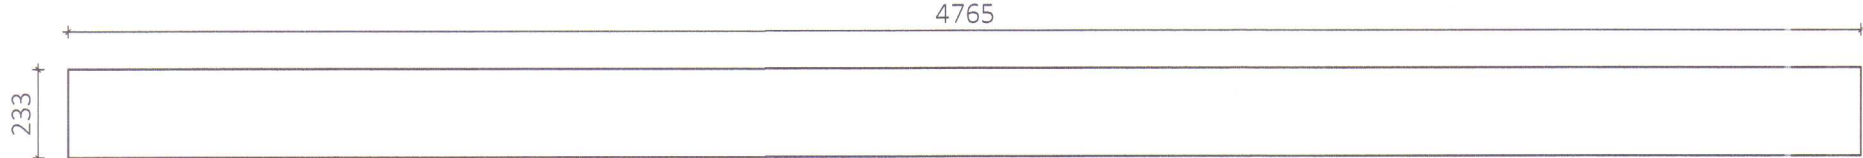


LB4 - langband 115x233 Mkv.: 1:20
Samtals 2 stk.

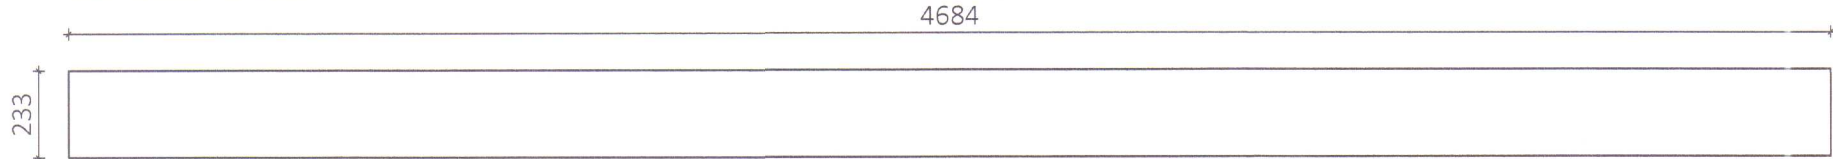


LB5 - langband 115x233 Mkv.: 1:20
Samtals 2 stk.

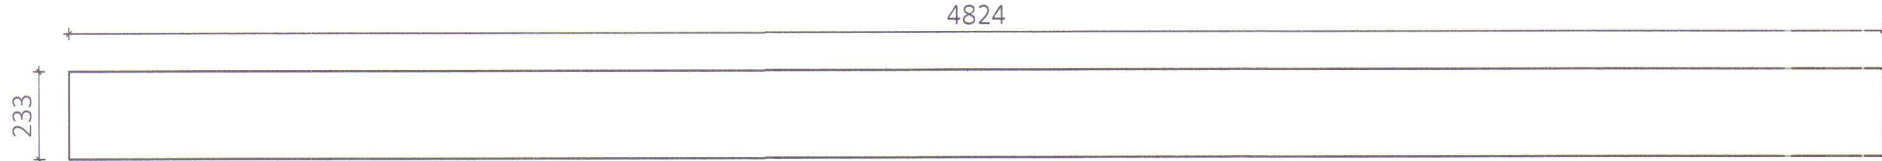


MB3 - mænisbiti 115x233 Mkv.: 1:20
Samtals 1 stk.

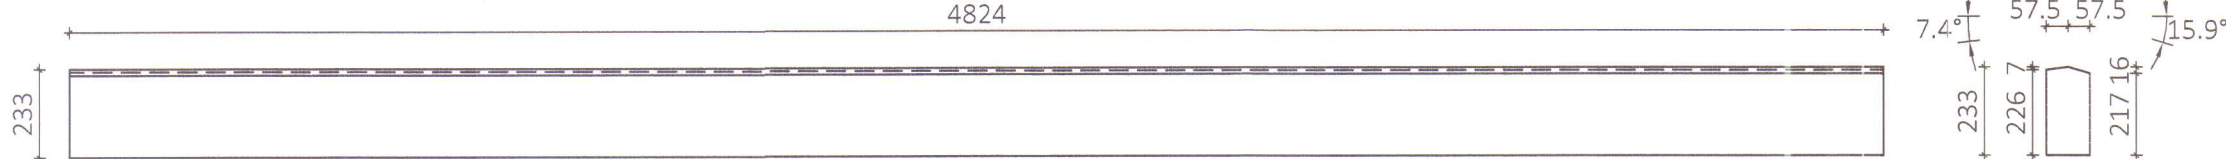


KB1 - kantbiti 115x233 Mkv.: 1:20
Samtals 1 stk.

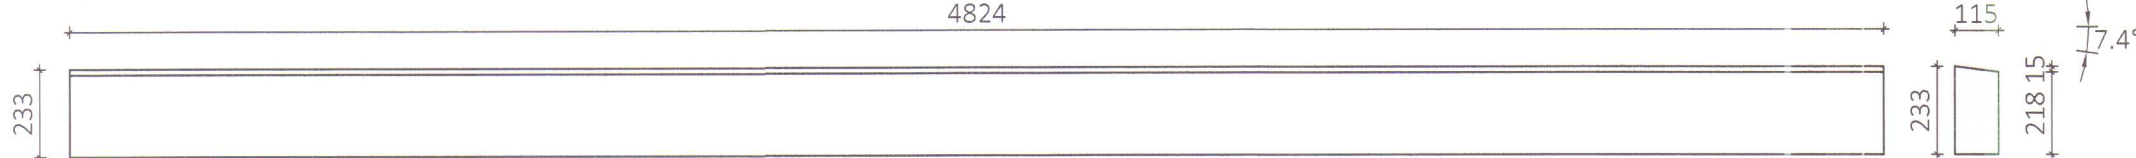


KB2 - kantbiti 115x233 Mkv.: 1:20
Samtals 1 stk.

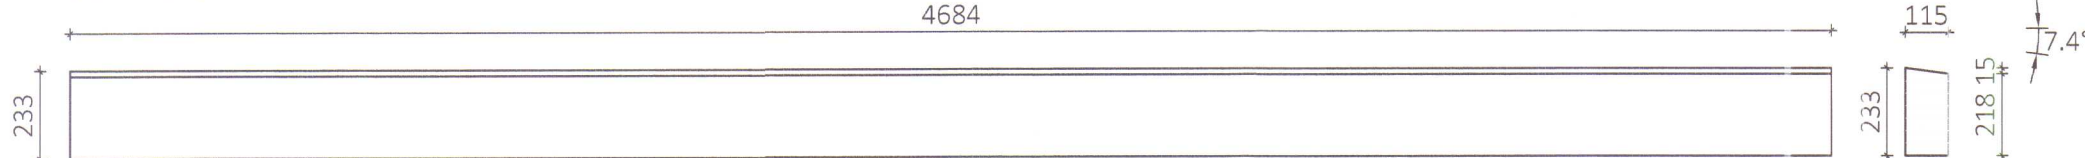


VR1 - veggreim 65x100 Mkv.: 1:20
Samtals 2 stk.

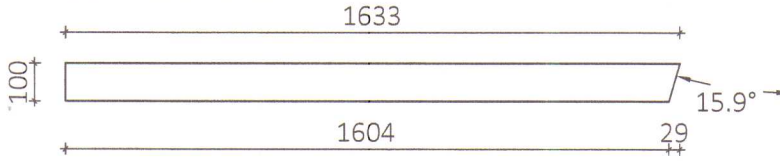

VR2 - veggreim 65x100 Mkv.: 1:20
Samtals 4 stk.

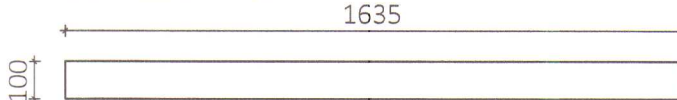


VR3 - veggreim 65x233 Mkv.: 1:20
Samtals 1 stk.

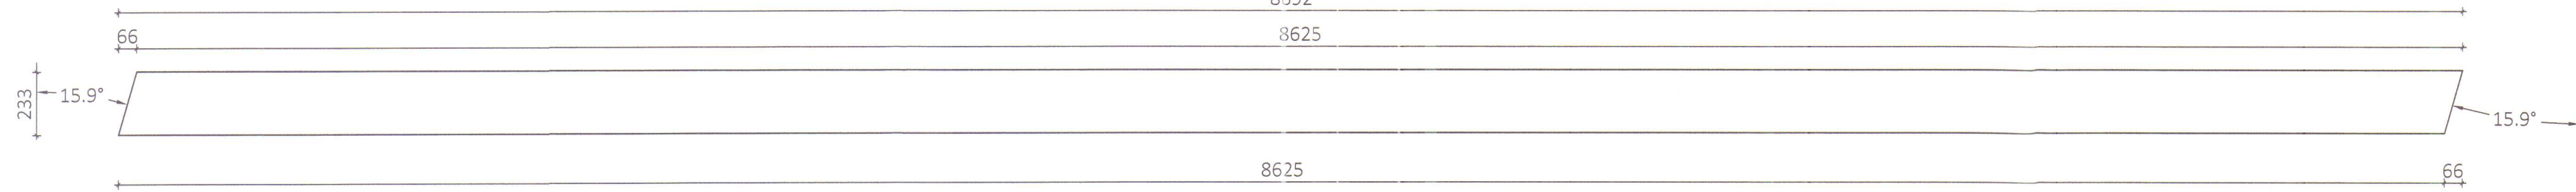


ÖLL AFNOT OG AFRITUN TEIKNINGAR AÐ HLUTA EÐA Í HEILD ER HÁÐ SKRIFLEGU LEYFI LÍMTRÉ VÍRNET EHF.

Númer	Dags.	Skýring breytingar	Br. af
 Byggingadeild - Vesturvörð 2B - 200 Kópavogur kt. 440510-1160 - Sími: 412 5300		MKV. 1:20 TEIKN. KB	DAGS. 26.11.2014 REIKN. KB
HEITI VERKS: Brekkuþækur		VERKNR. DL14 060 YFIRF. KB	ÚTGÁFA NR. 1 NR. TEIKNINGAR
HEITI TEIKNINGAR Vélaskemma og hesthús Framleiðsluteikningar límrés		NAFN HÖNNUÐAR Bjarni Ingibergsson byggingatæknifræðingur B.Sc. kt. 030861-2729 - bjarni@limtrevirnet.is	381
ÁRITUN HÖNNUÐAR ÁRITUN SAMRÆMISÖNNUÐAR		ÁRITUN HÖNNUÐAR ÁRITUN SAMRÆMISÖNNUÐAR	DAGS. ÁRITUNAR DAGS. ÁRITUNAR


Samtals 1 stk.

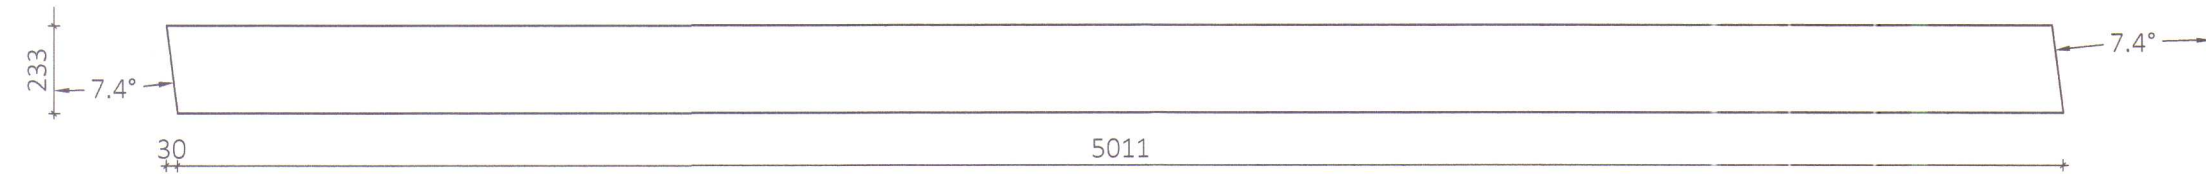


Samtals 2 stk.

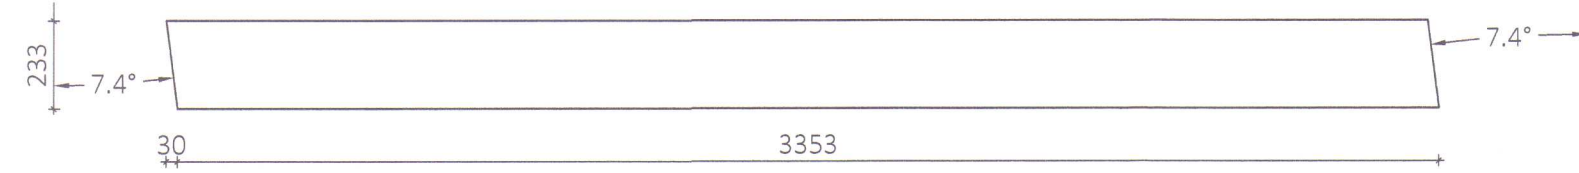

Samtals 1 stk.

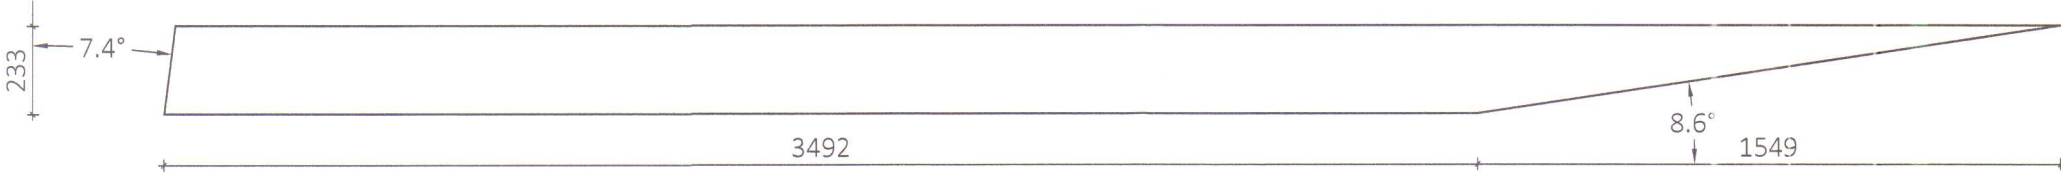


Samtals 1 stk.

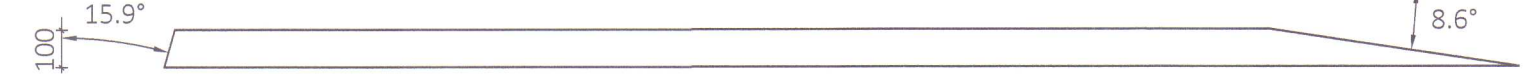

Samtals 1 stk.

Samtals 1 stk.

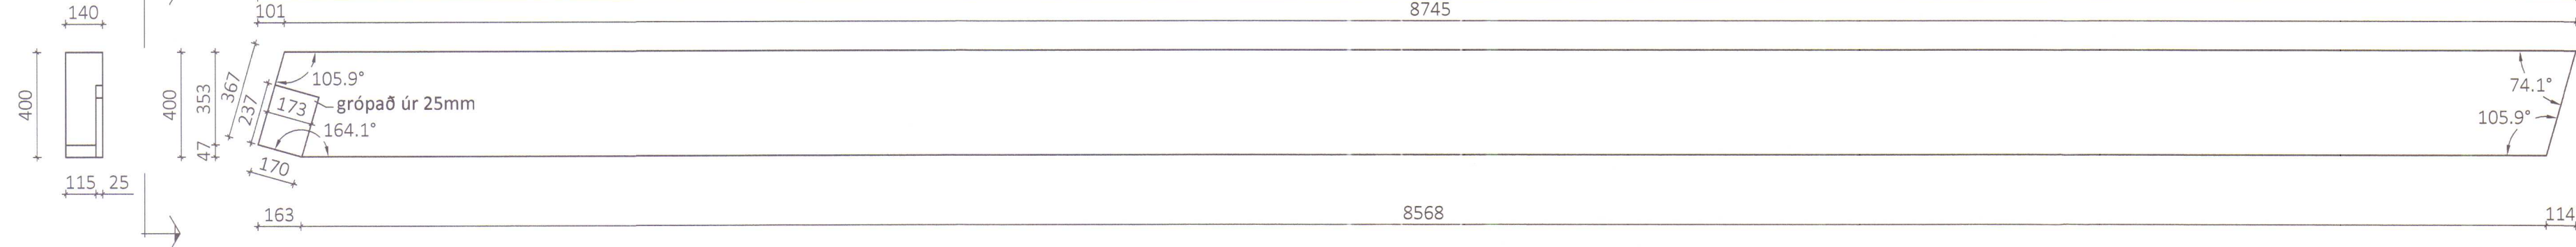


Samtals 2 stk.




Samtals 2 stk.




Samtals 1 stk.

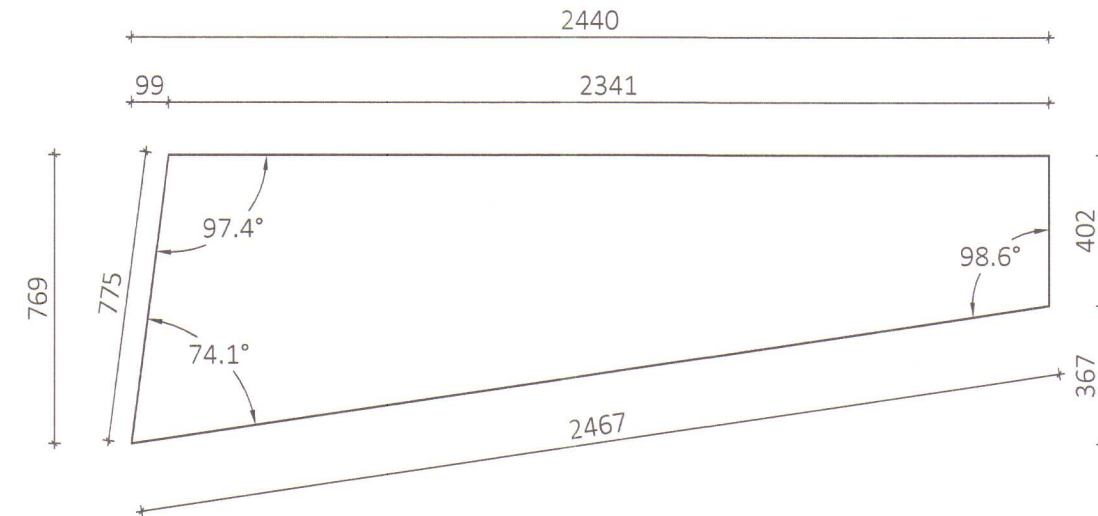


Samtals 1 stk.

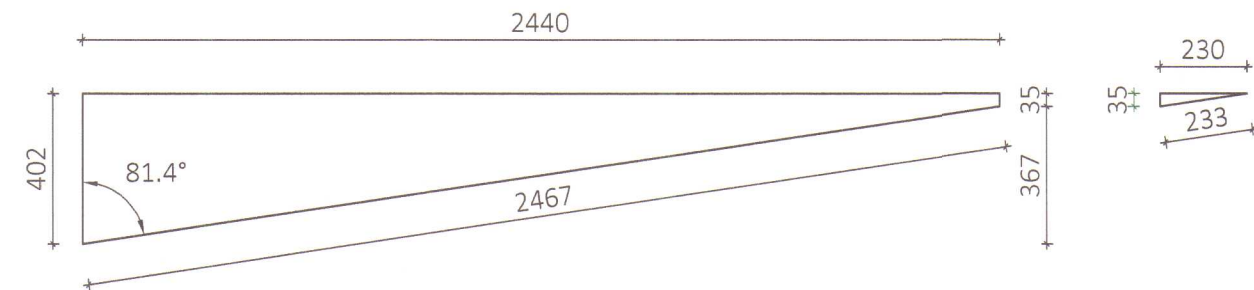



Samtals 1 stk.

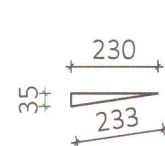

Samtals 1 stk.



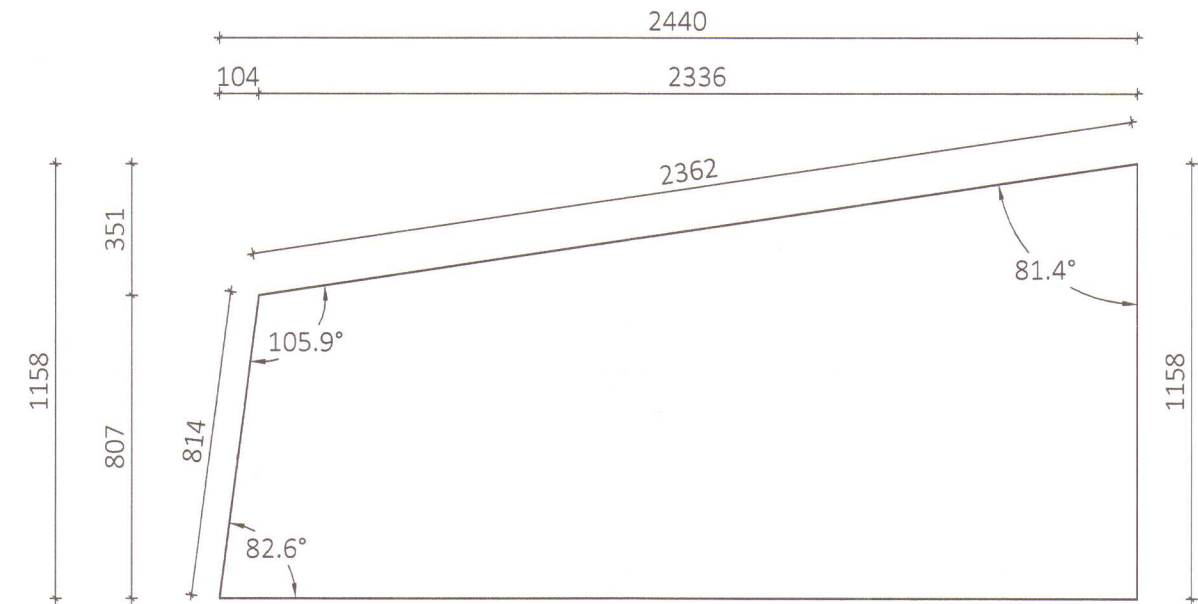


Samtals 1 stk.

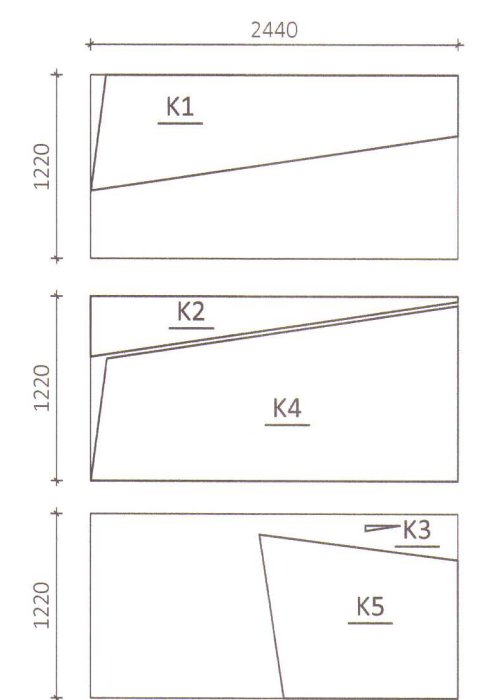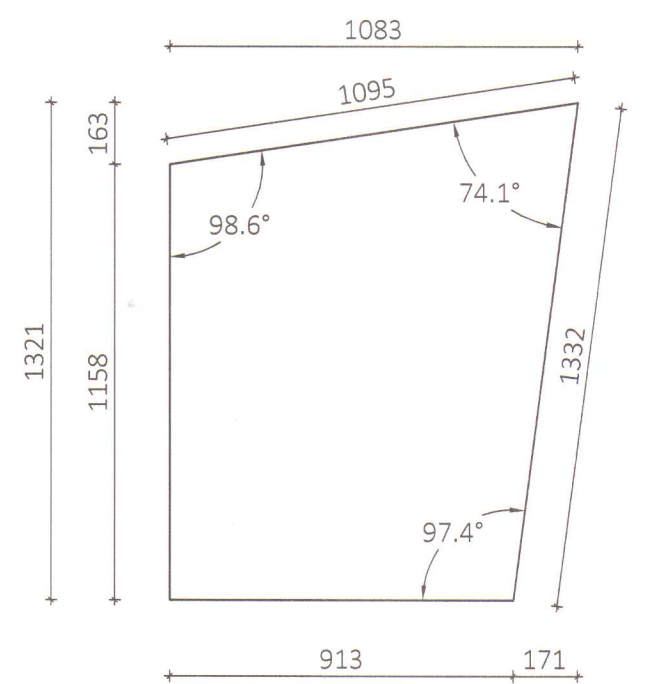



Númer	Dags.	Skýring breytingar	Br. af


 Límtre Vernet Byggingadeili - Vesturvörð 23 - 200 Kópavogur kt. 440510-1160 - Sími: 412 5300	MKV. 1:20	DAGS. 26.11.2014	VERKNR. DL14 060	ÚTGÁFA NR. 1
	TEIKN. KB	REIKN. KB	YFIRF.	NR. TEIKNINGAR
HEITI VERKS: Brekklækur	BARN HÖNNUNAR Þafni Ingibergsson byggingateknifræðingur B.Sc. kt. 030861-2729 - bjarni@limtrevirnet.is			382
HEITI TEIKNINGAR Vélaskemma og hesthús Framleiðsluteikningar límrérs	ÁRITUN HÖNNUNAR  ÁRITUN SAMRÆM. HÖNNUNAR 	DAGS. ÁRITUNAR 8/12/15 DAGS. ÁRITUNAR		

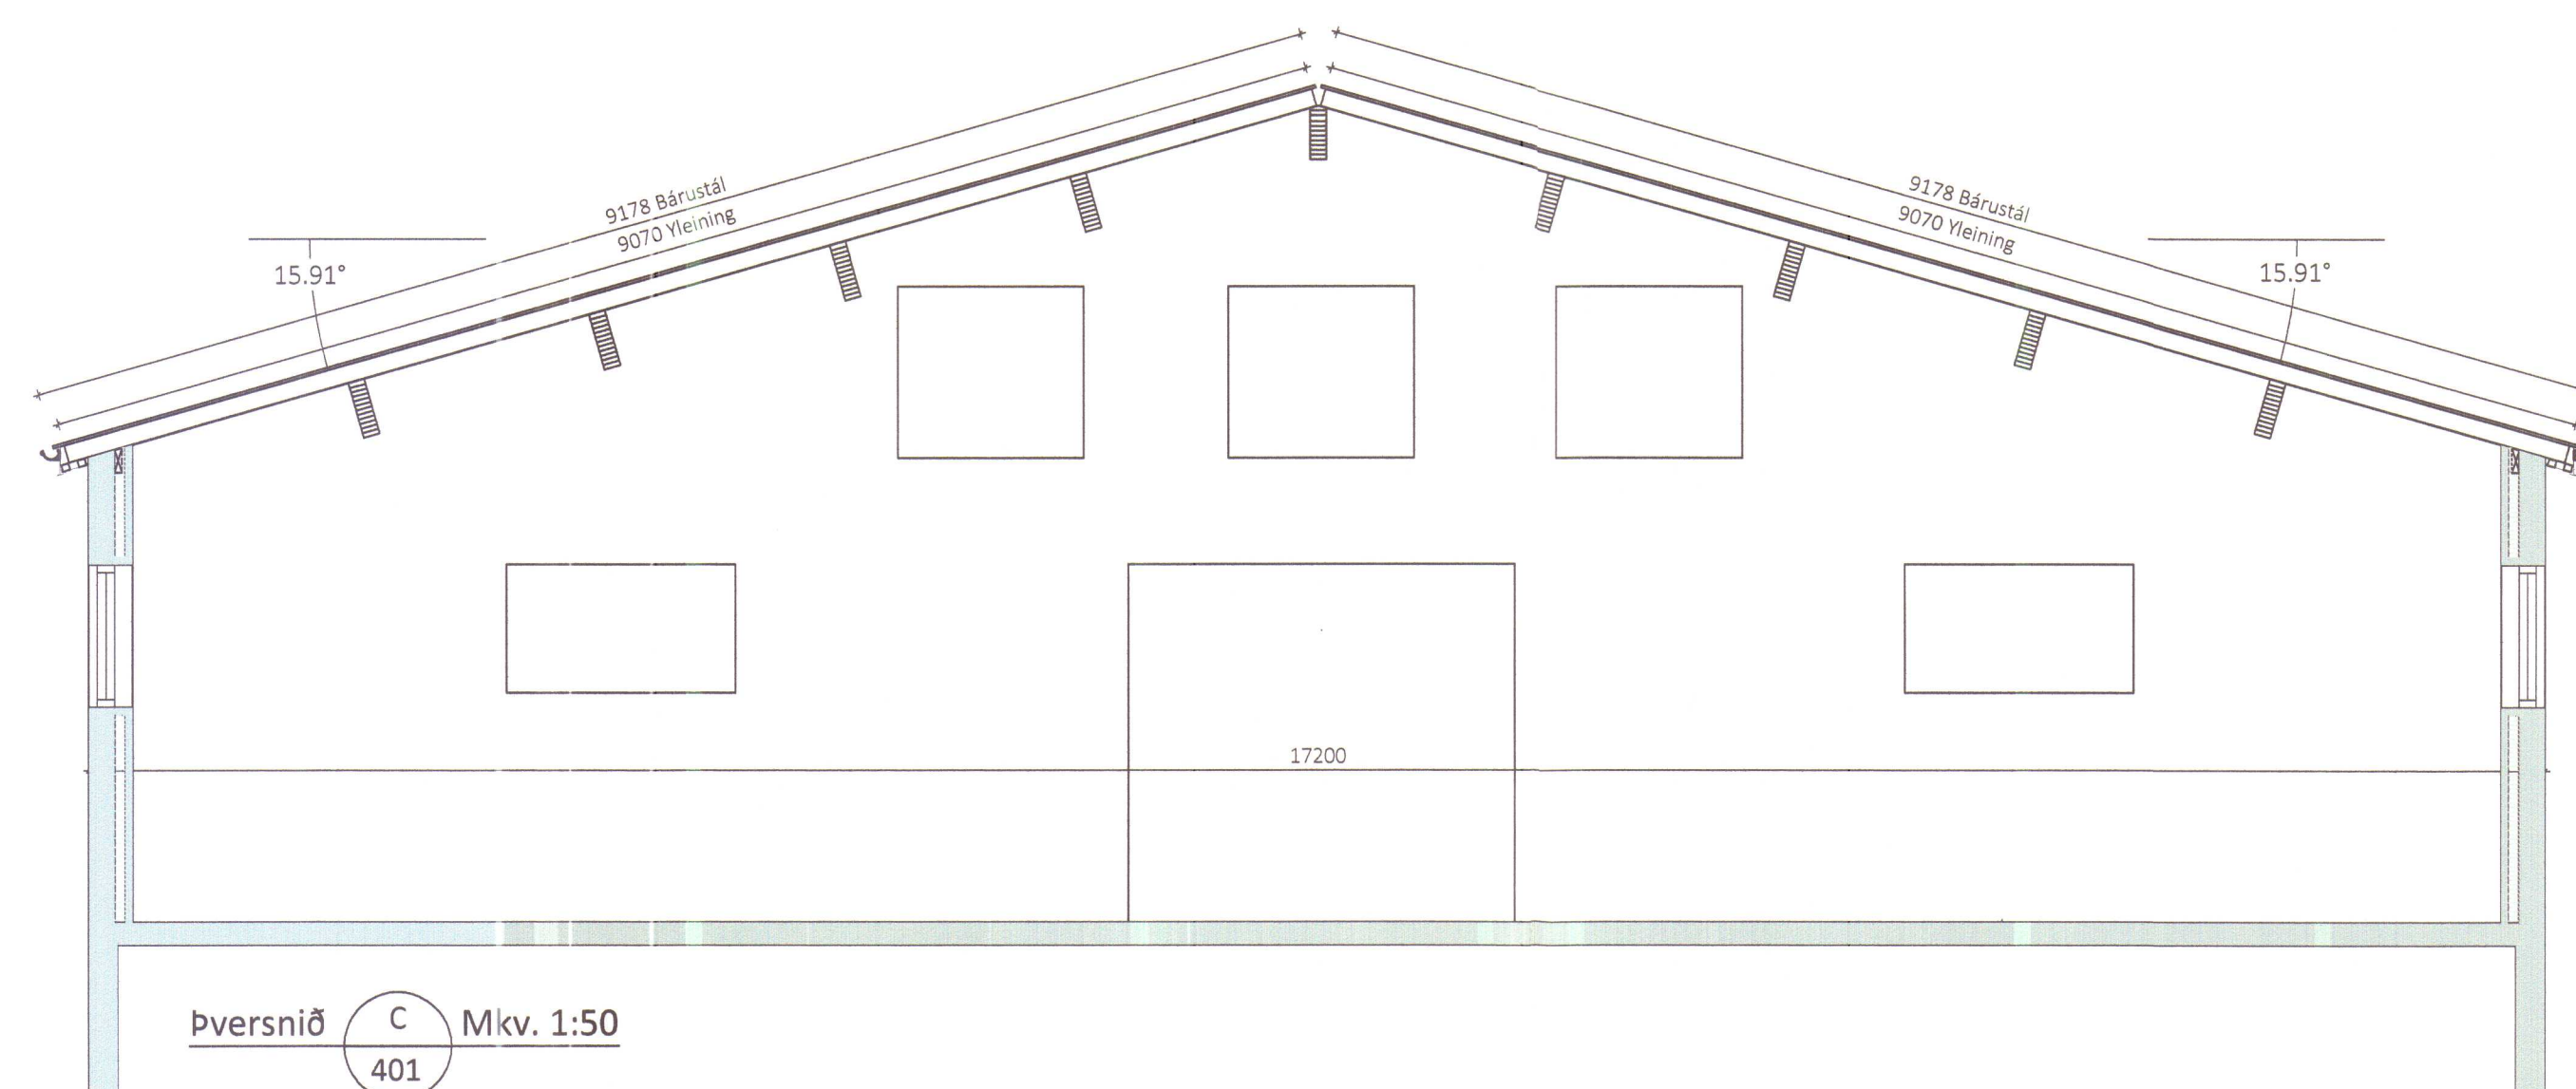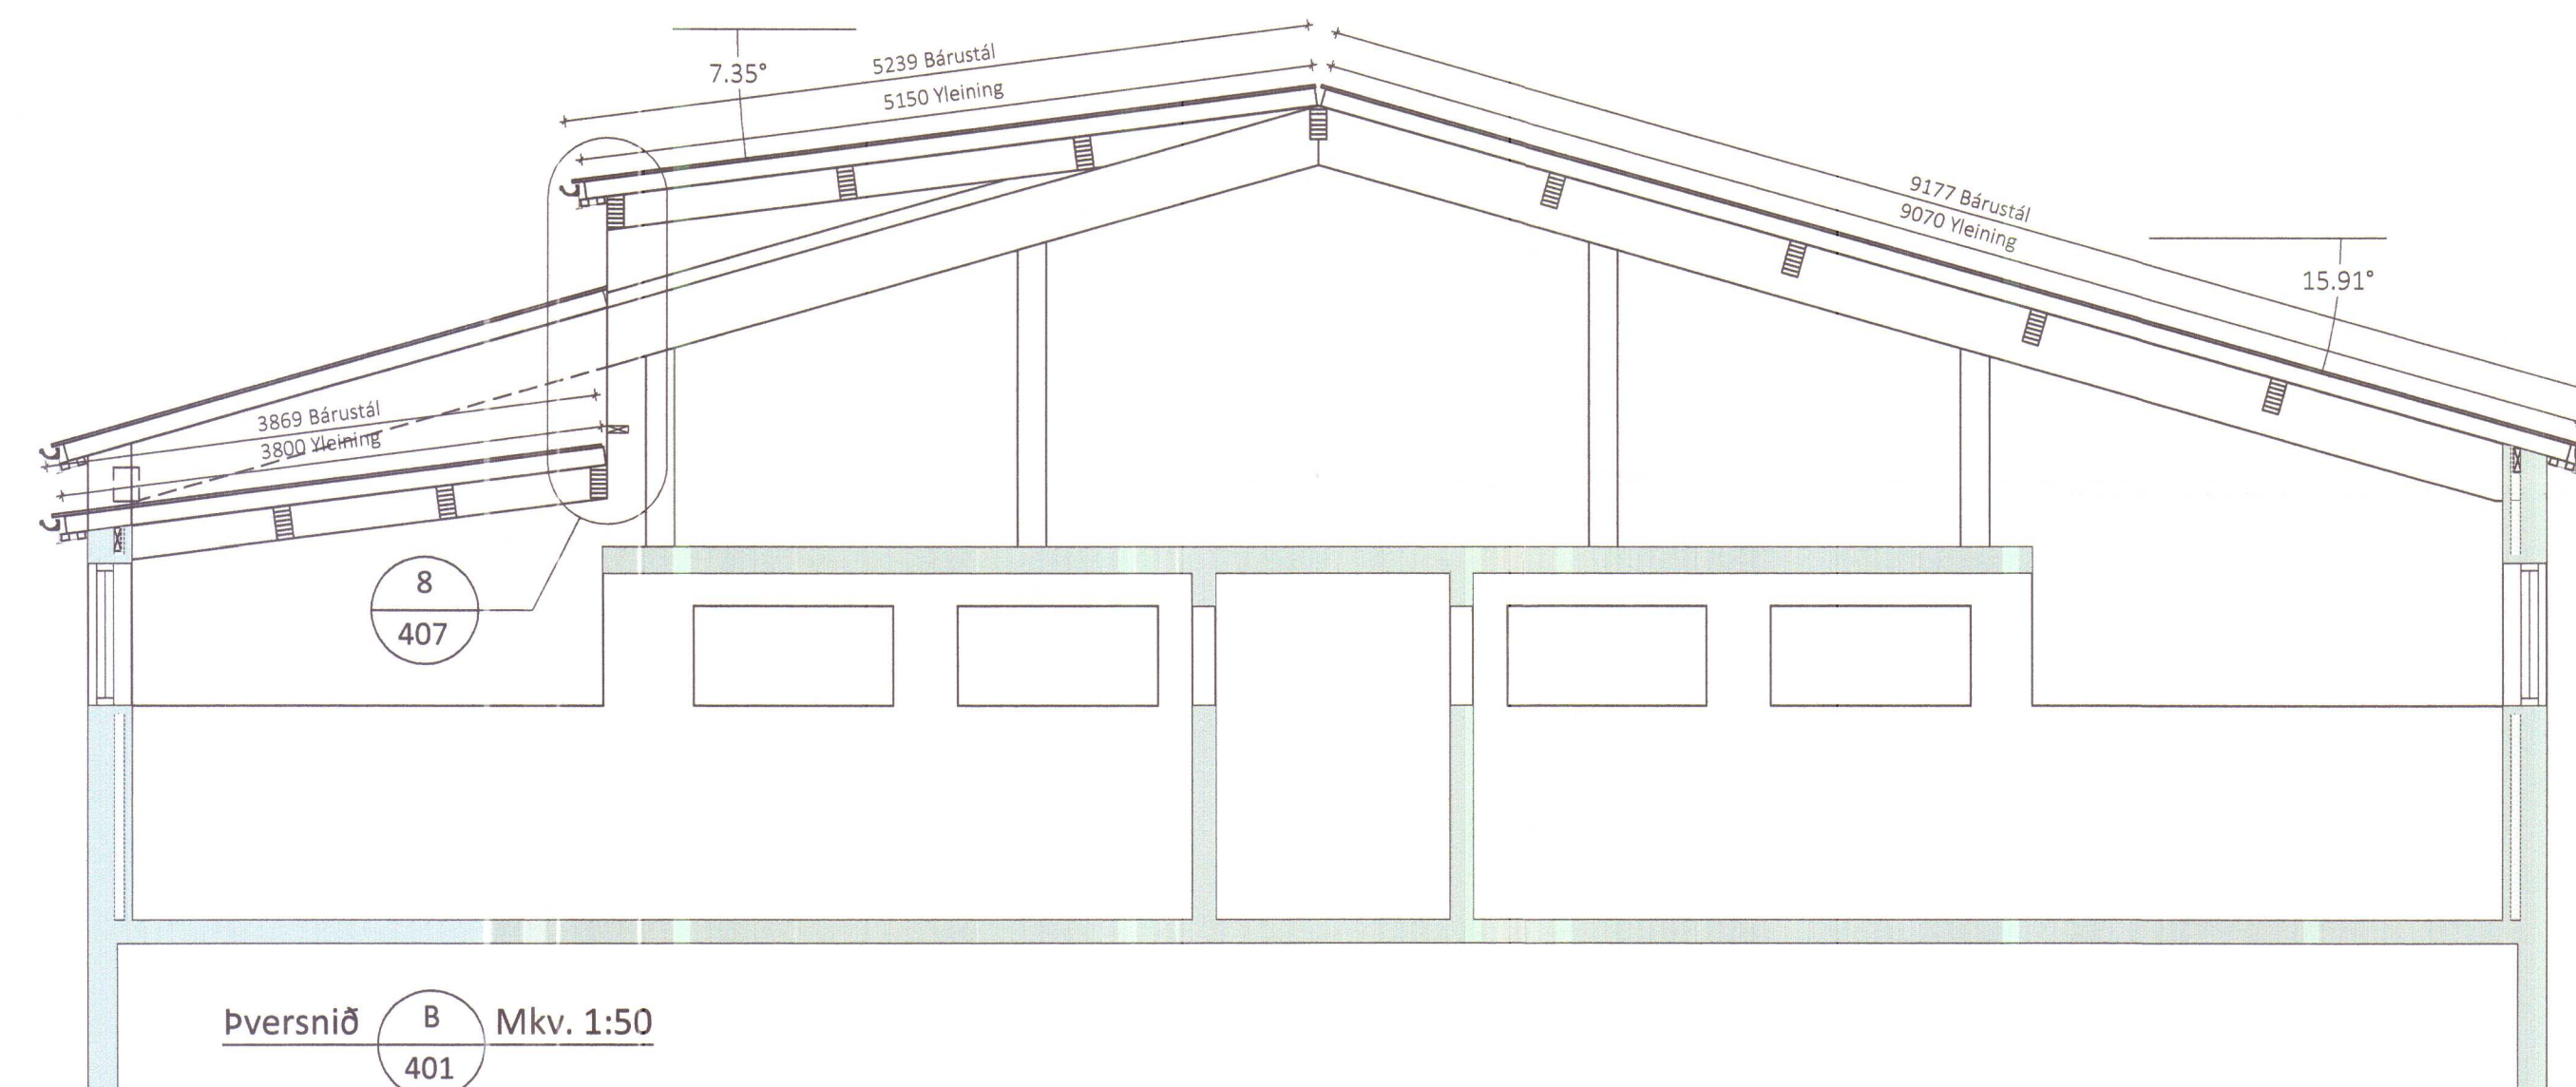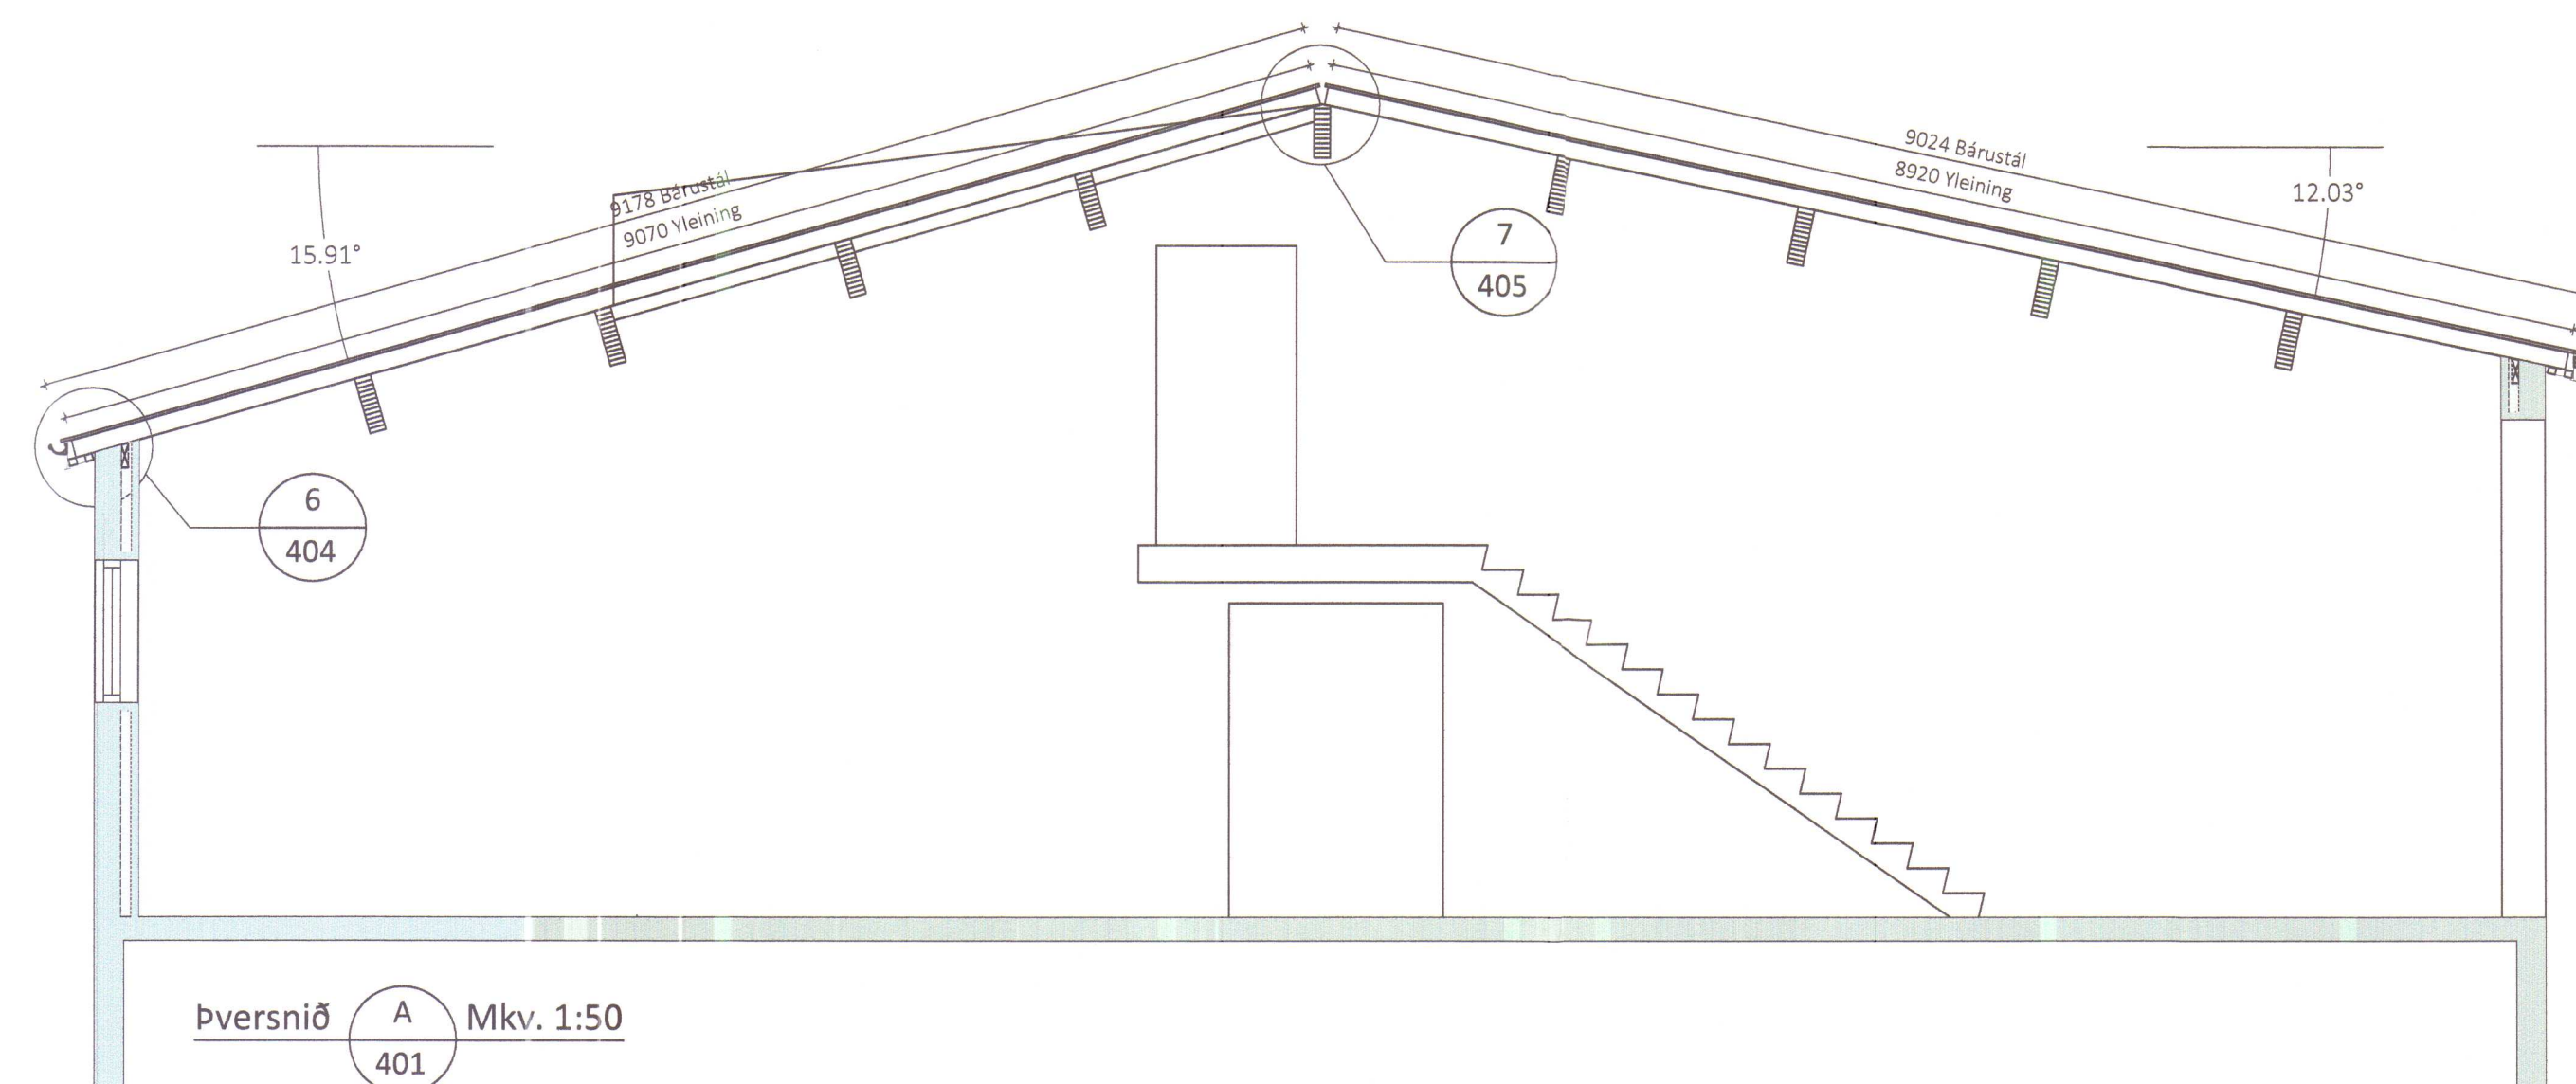

ÖLL AFNOT OG AFRITUN TEIKNINGAR AÐ HLUTA EÐA Í HEILD ER HÁÐ SKRIFLEGU LEYFI LÍMTRÉ VÍRNET EHF.


Númer	Dags.	Skýring breytingar		Br. af

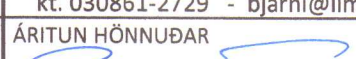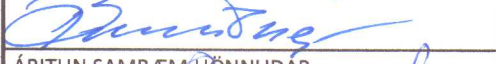
 Límtre Vírnet Byggingadeili - Vesturdrög 29 - 200 Kópavogur kt. 440510-1160 - Sími: 412 5300		MKV. DAGS. 1:50 22.01.2015 TEIKN. REIKN. YFIRF.	VERKNR. DL14 060 YFIRF.	ÚTGÁFA NR. 1 NR. TEIKNINGAR
HEITI VERKS: Brekklækur, V-Hún.		NAFN HÖNNUÐAR Bjarni Ingibergsson byggingtæknifræðingur B.Sc. kt. 030851-2729 - bjarni@limtrevirnet.is		402
HEITI TEIKNINGAR Vélaskemma og hesthús Sníð A-A, B-B og C-C		ÁRITUN HÖNNUÐAR  ÁRITUN SAMRÆMIS HÖNNUÐAR 		DAGS. ÁRITUNAR 29/1/2015 DAGS. ÁRITUNAR

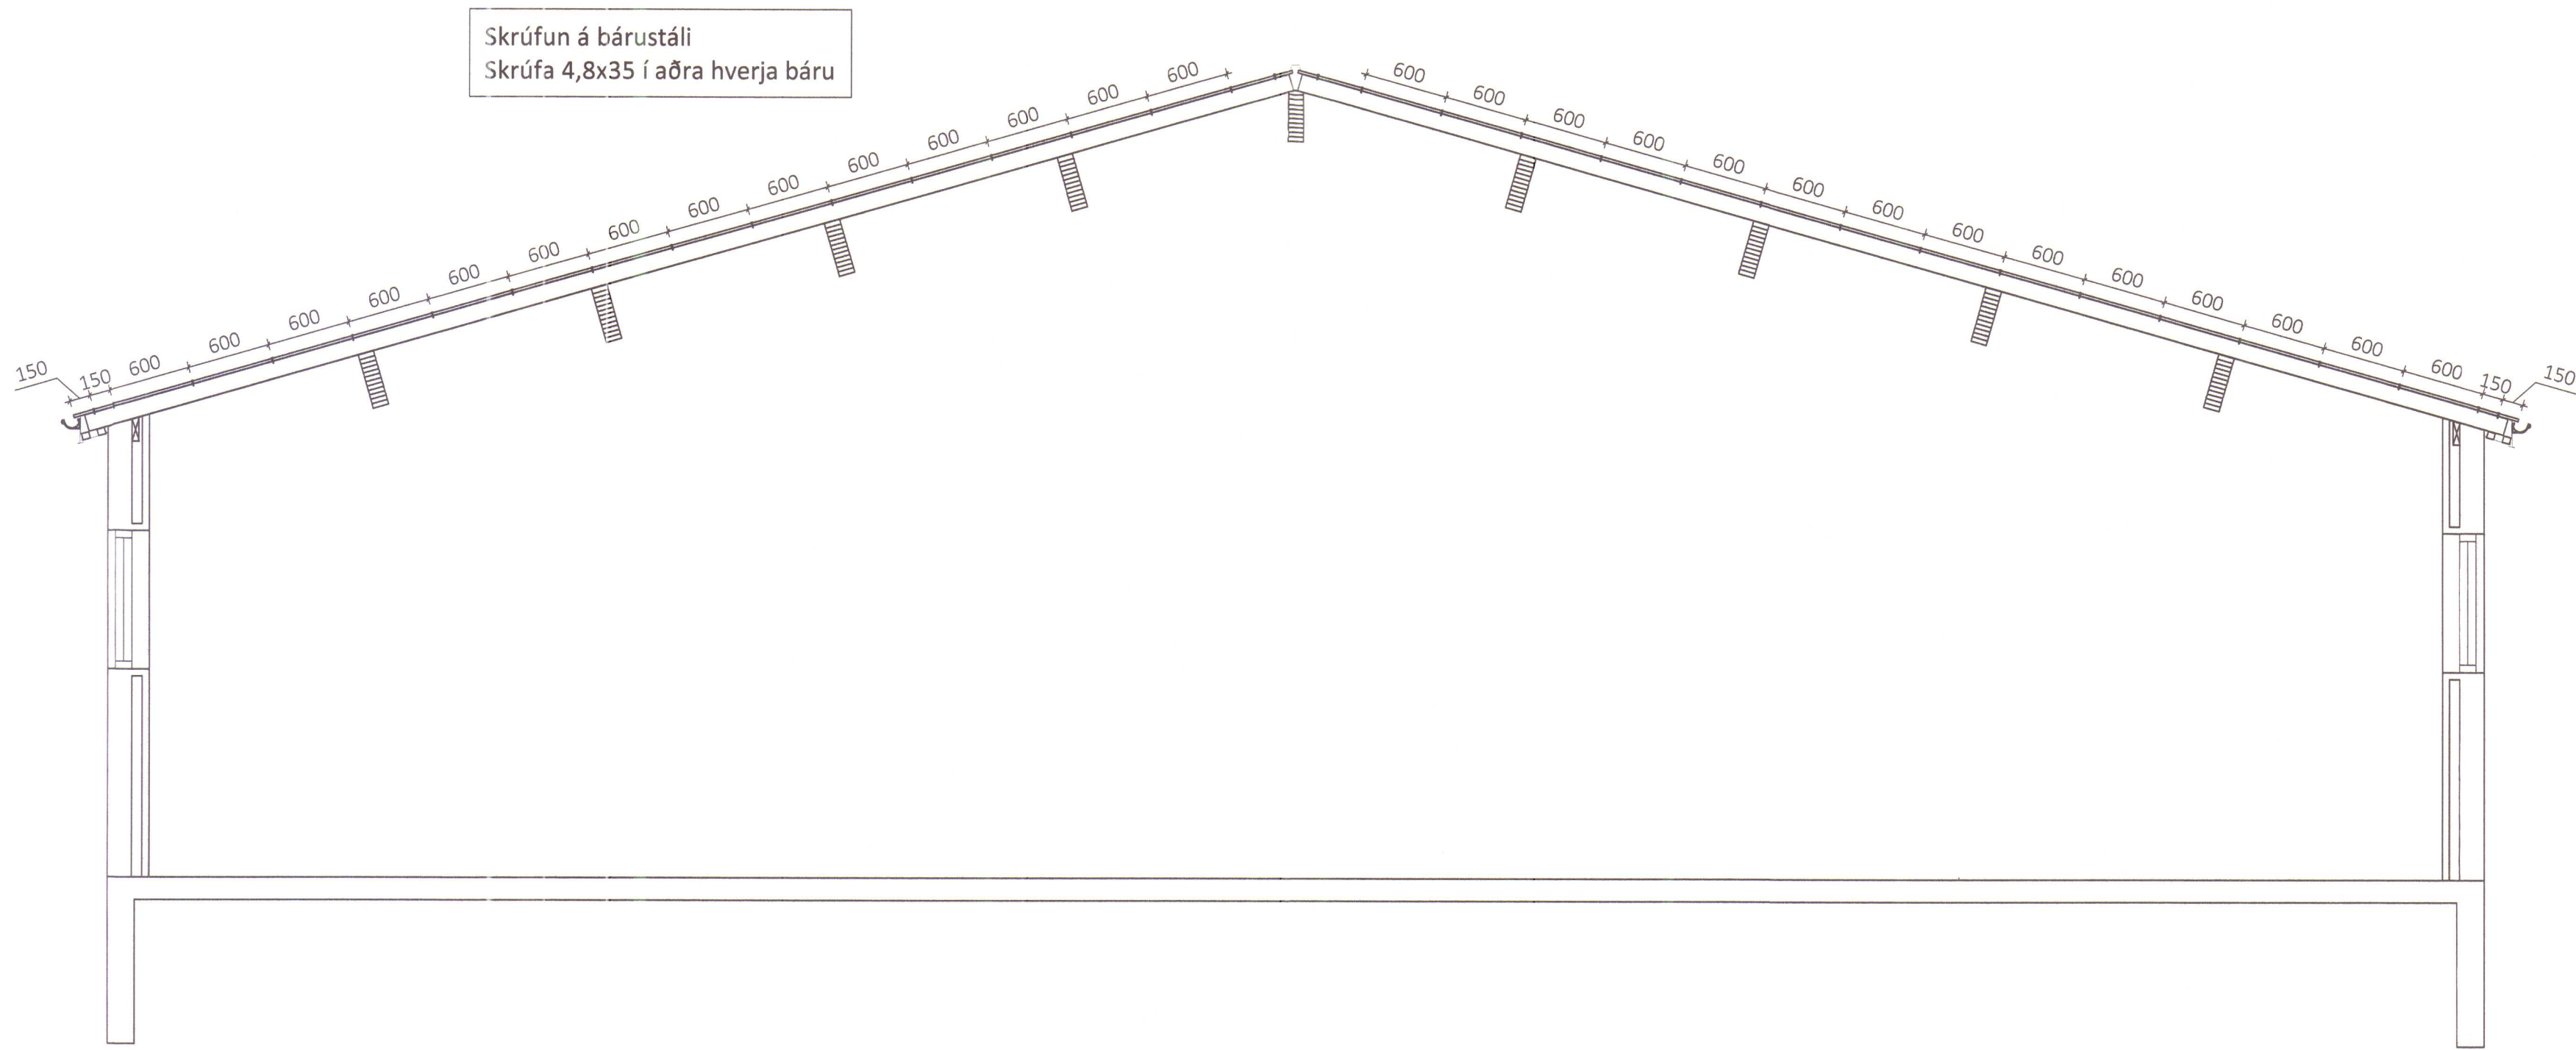


Skrúfun þakeininga


- 1 Límkiti
- 2 Festiskrúfa í tré 6,3x170 með bollaskinnu
- 3 Skrúfa, 4,8x35mm

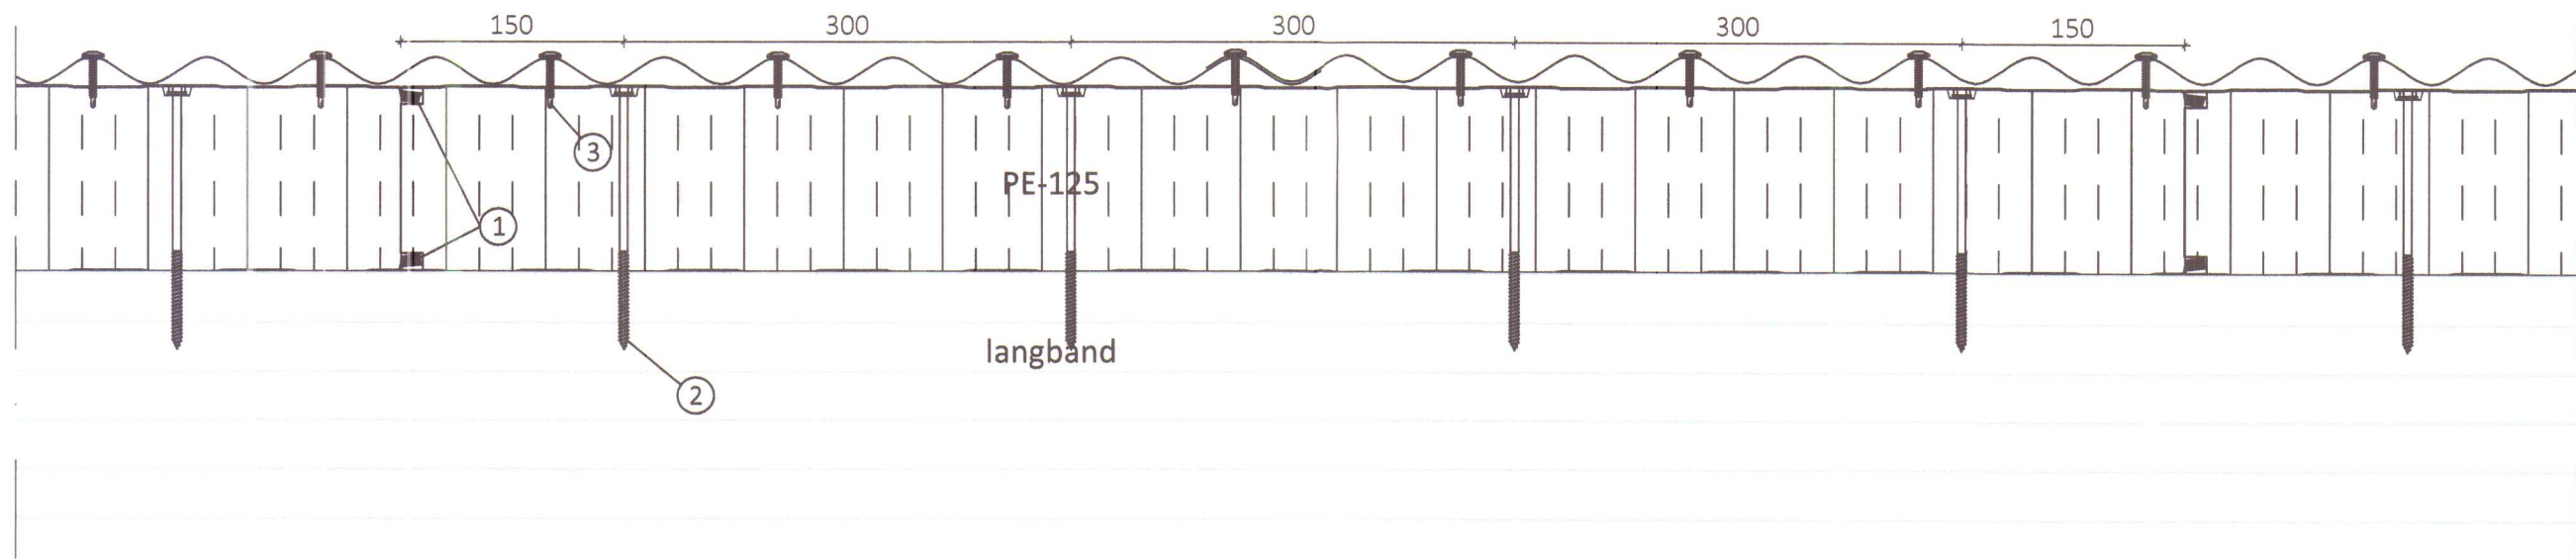

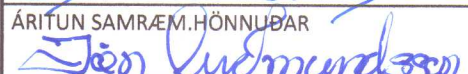
ÖLL AFNOT OG AFRITUN TEIKNINGAR AD HLUTA EDA Í HEILD ER HÁÐ SKRIFLEGU LEYFI LÍMTRÉ VÍRNET EHF.				
Númer	Dags.	Skýring breytingar		Br. af
 Byggingadeild - Vesturvör 2B - 200 Kópavogur kt. 440510-1160 - Sími: 412 5300		MKV. TEIKN.	DAGS. 22.01.2015 REIKN.	VERKNR. DL14 060 YFIRF.
HEITI VERKS: Brekkuþætur, V-Hún.		HJÓ BI		ÚTGÁFA NR. 1
HEITI TEIKNINGAR Vélaskemma og hesthús Festingar		NAFN HÖNNUÐAR Bjarni Ingibergsson Byggingatæknifræðingur B.Sc. kt. 030861-2729 - bjarni@limtrevirnet.is		NR. TEIKNINGAR 403
		ÁRITUN HÖNNUÐAR 		DAGS. ÁRITUNAR 27.01.2015
		ÁRITUN SAMRÆM.HÖNNUÐAR 		DAGS. ÁRITUNAR

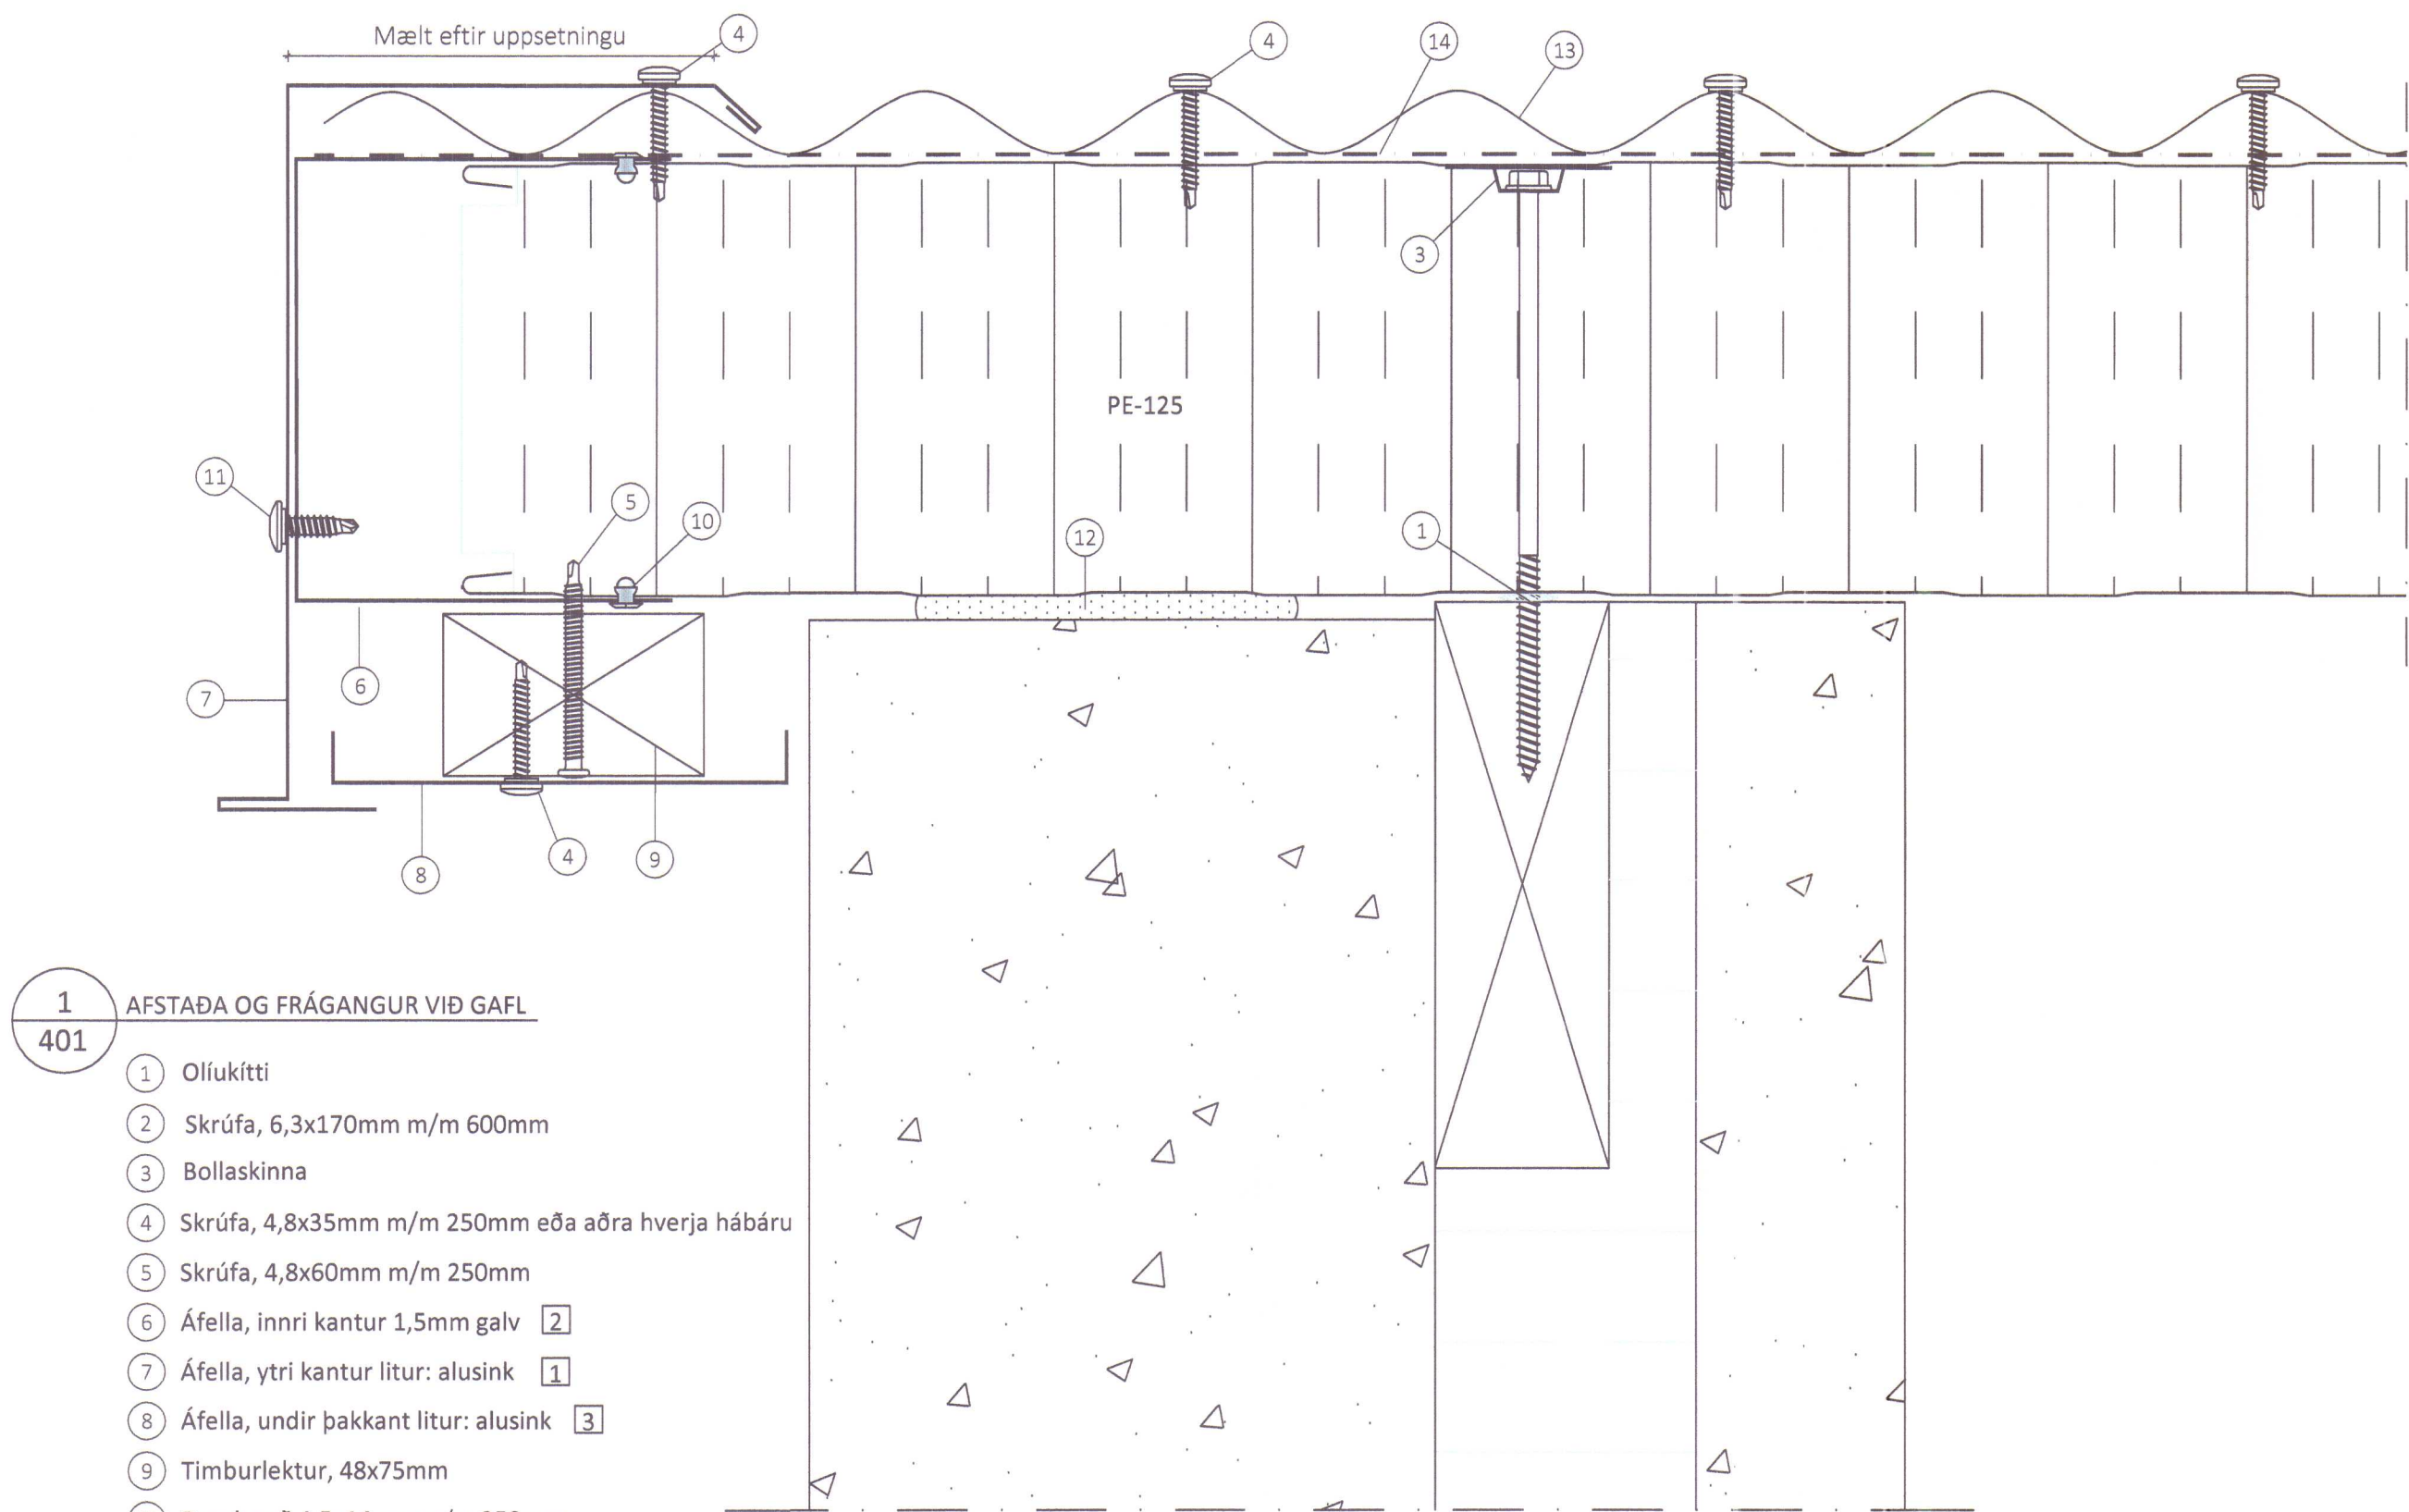


- 1 AFSTADA OG FRÁGANGUR VID GAFL
- 1 Oliukitti
2 Skrófa, 6,3x170mm m/m 600mm
3 Bollaskinna
4 Skrófa, 4,8x35mm m/m 250mm eða aðra hverja hábaru
5 Skrófa, 4,8x60mm m/m 250mm
6 Áfella, innri kantur 1,5mm galv 2
7 Áfella, ytri kantur litur: alusink 1
8 Áfella, undir þakkant litur: alusink 3
9 Timburlektur, 48x75mm
10 Draghnoð 4,5x14mm m/m 250mm
11 Skrófa, 6,3x22mm m/m 250mm
12 Þéttifrauð
13 Bárustál
14 Þakpappi

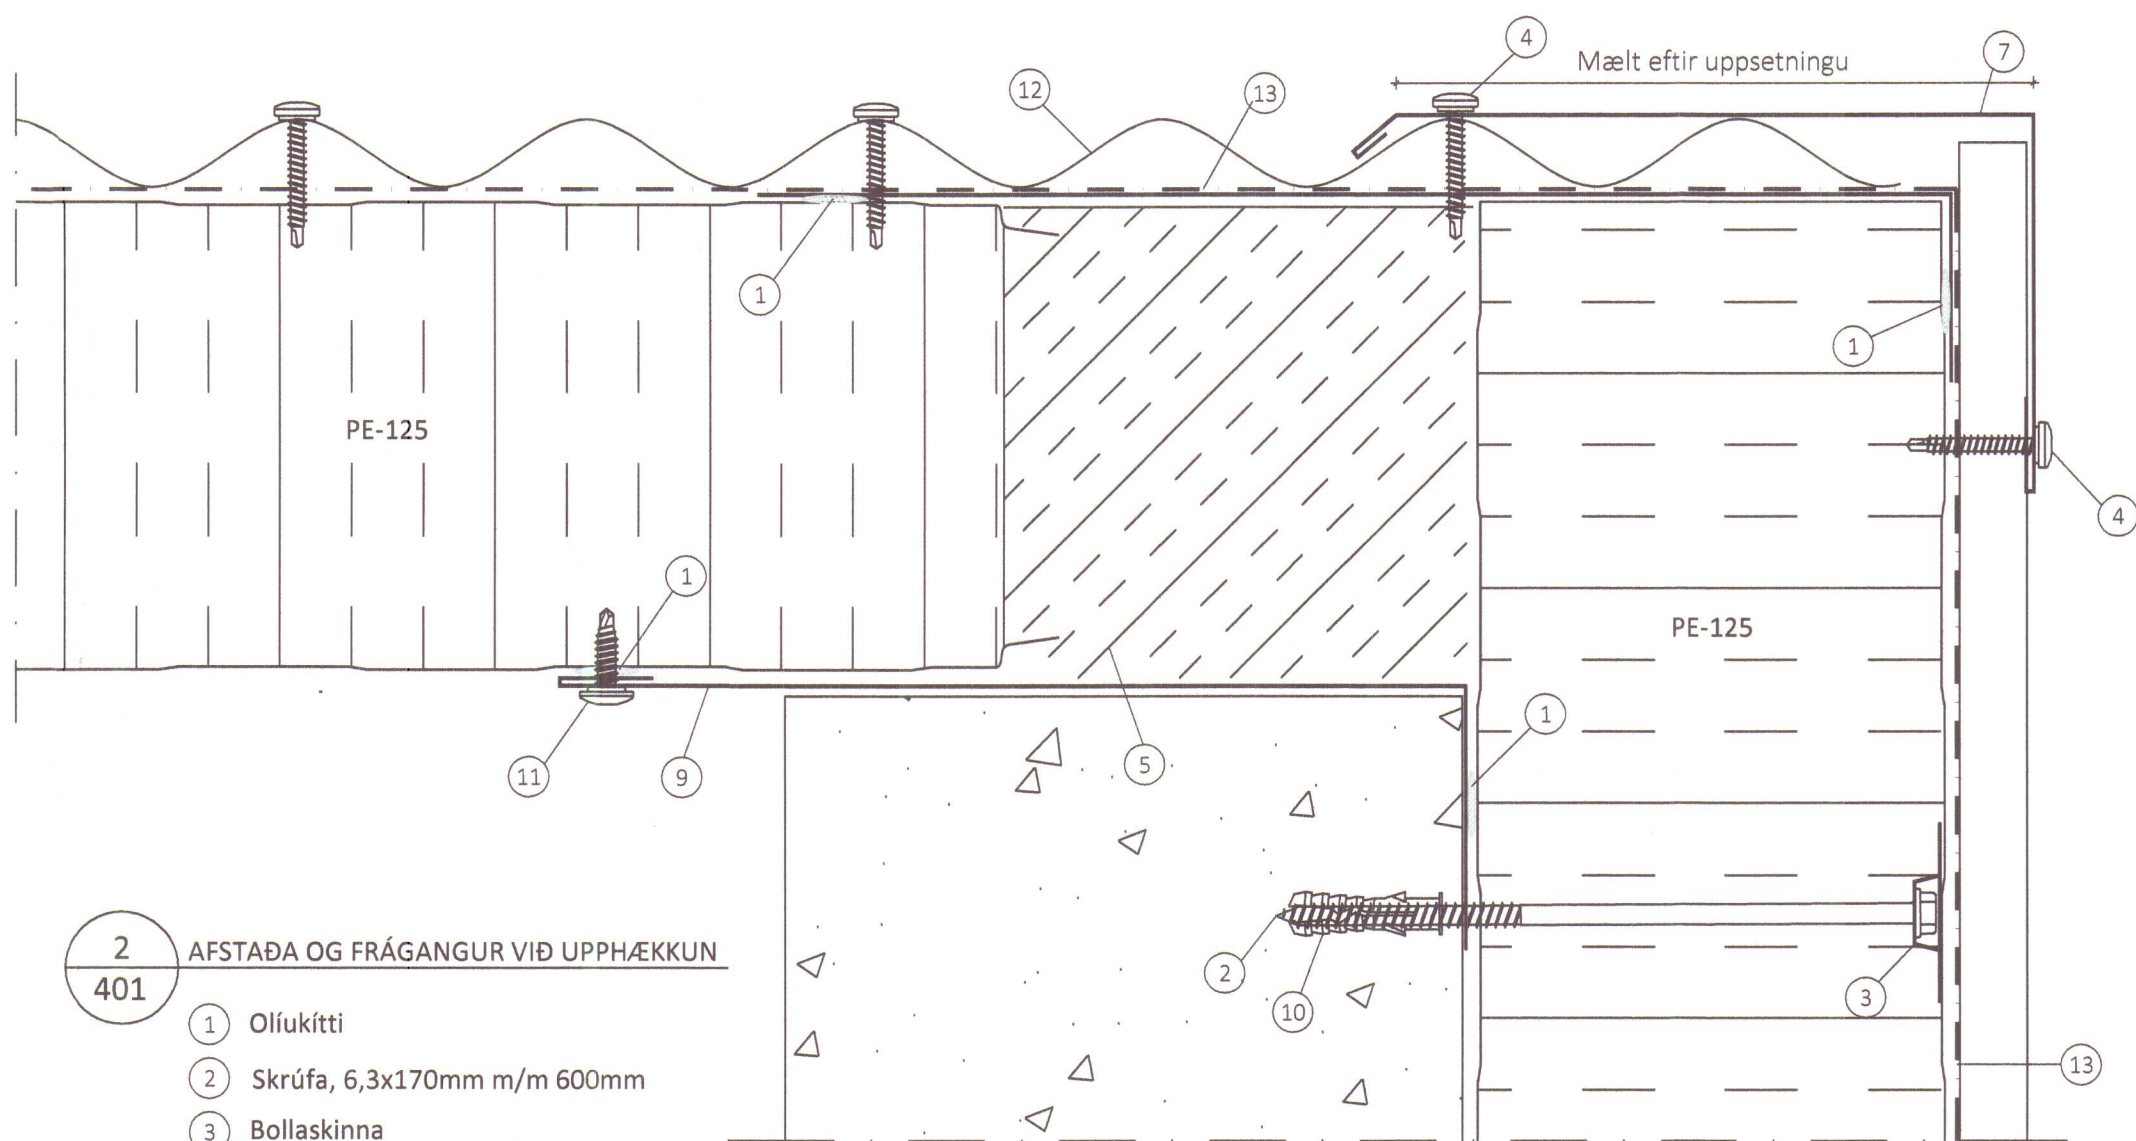

- 2 AFSTADA OG FRÁGANGUR VID UPPHÆKKUN
- 1 Oliukitti
2 Skrófa, 6,3x170mm m/m 600mm
3 Bollaskinna
4 Skrófa, 4,8x35mm m/m 250mm eða aðra hverja hábaru
5 Steinull
6 Áfella, innri 15c
7 Áfella, ytri kantur litur: alusink 4
8 Áfella, ytri í kverk litur: alusink 5
9 Áfella, innri litur: hvítt 15b
10 Múrtappi 8mm
11 Skrófa, 6,3x22mm m/m 250mm litur: hvítt
12 Bárustál
13 Þakpappi
14 Áfella, innri 15a

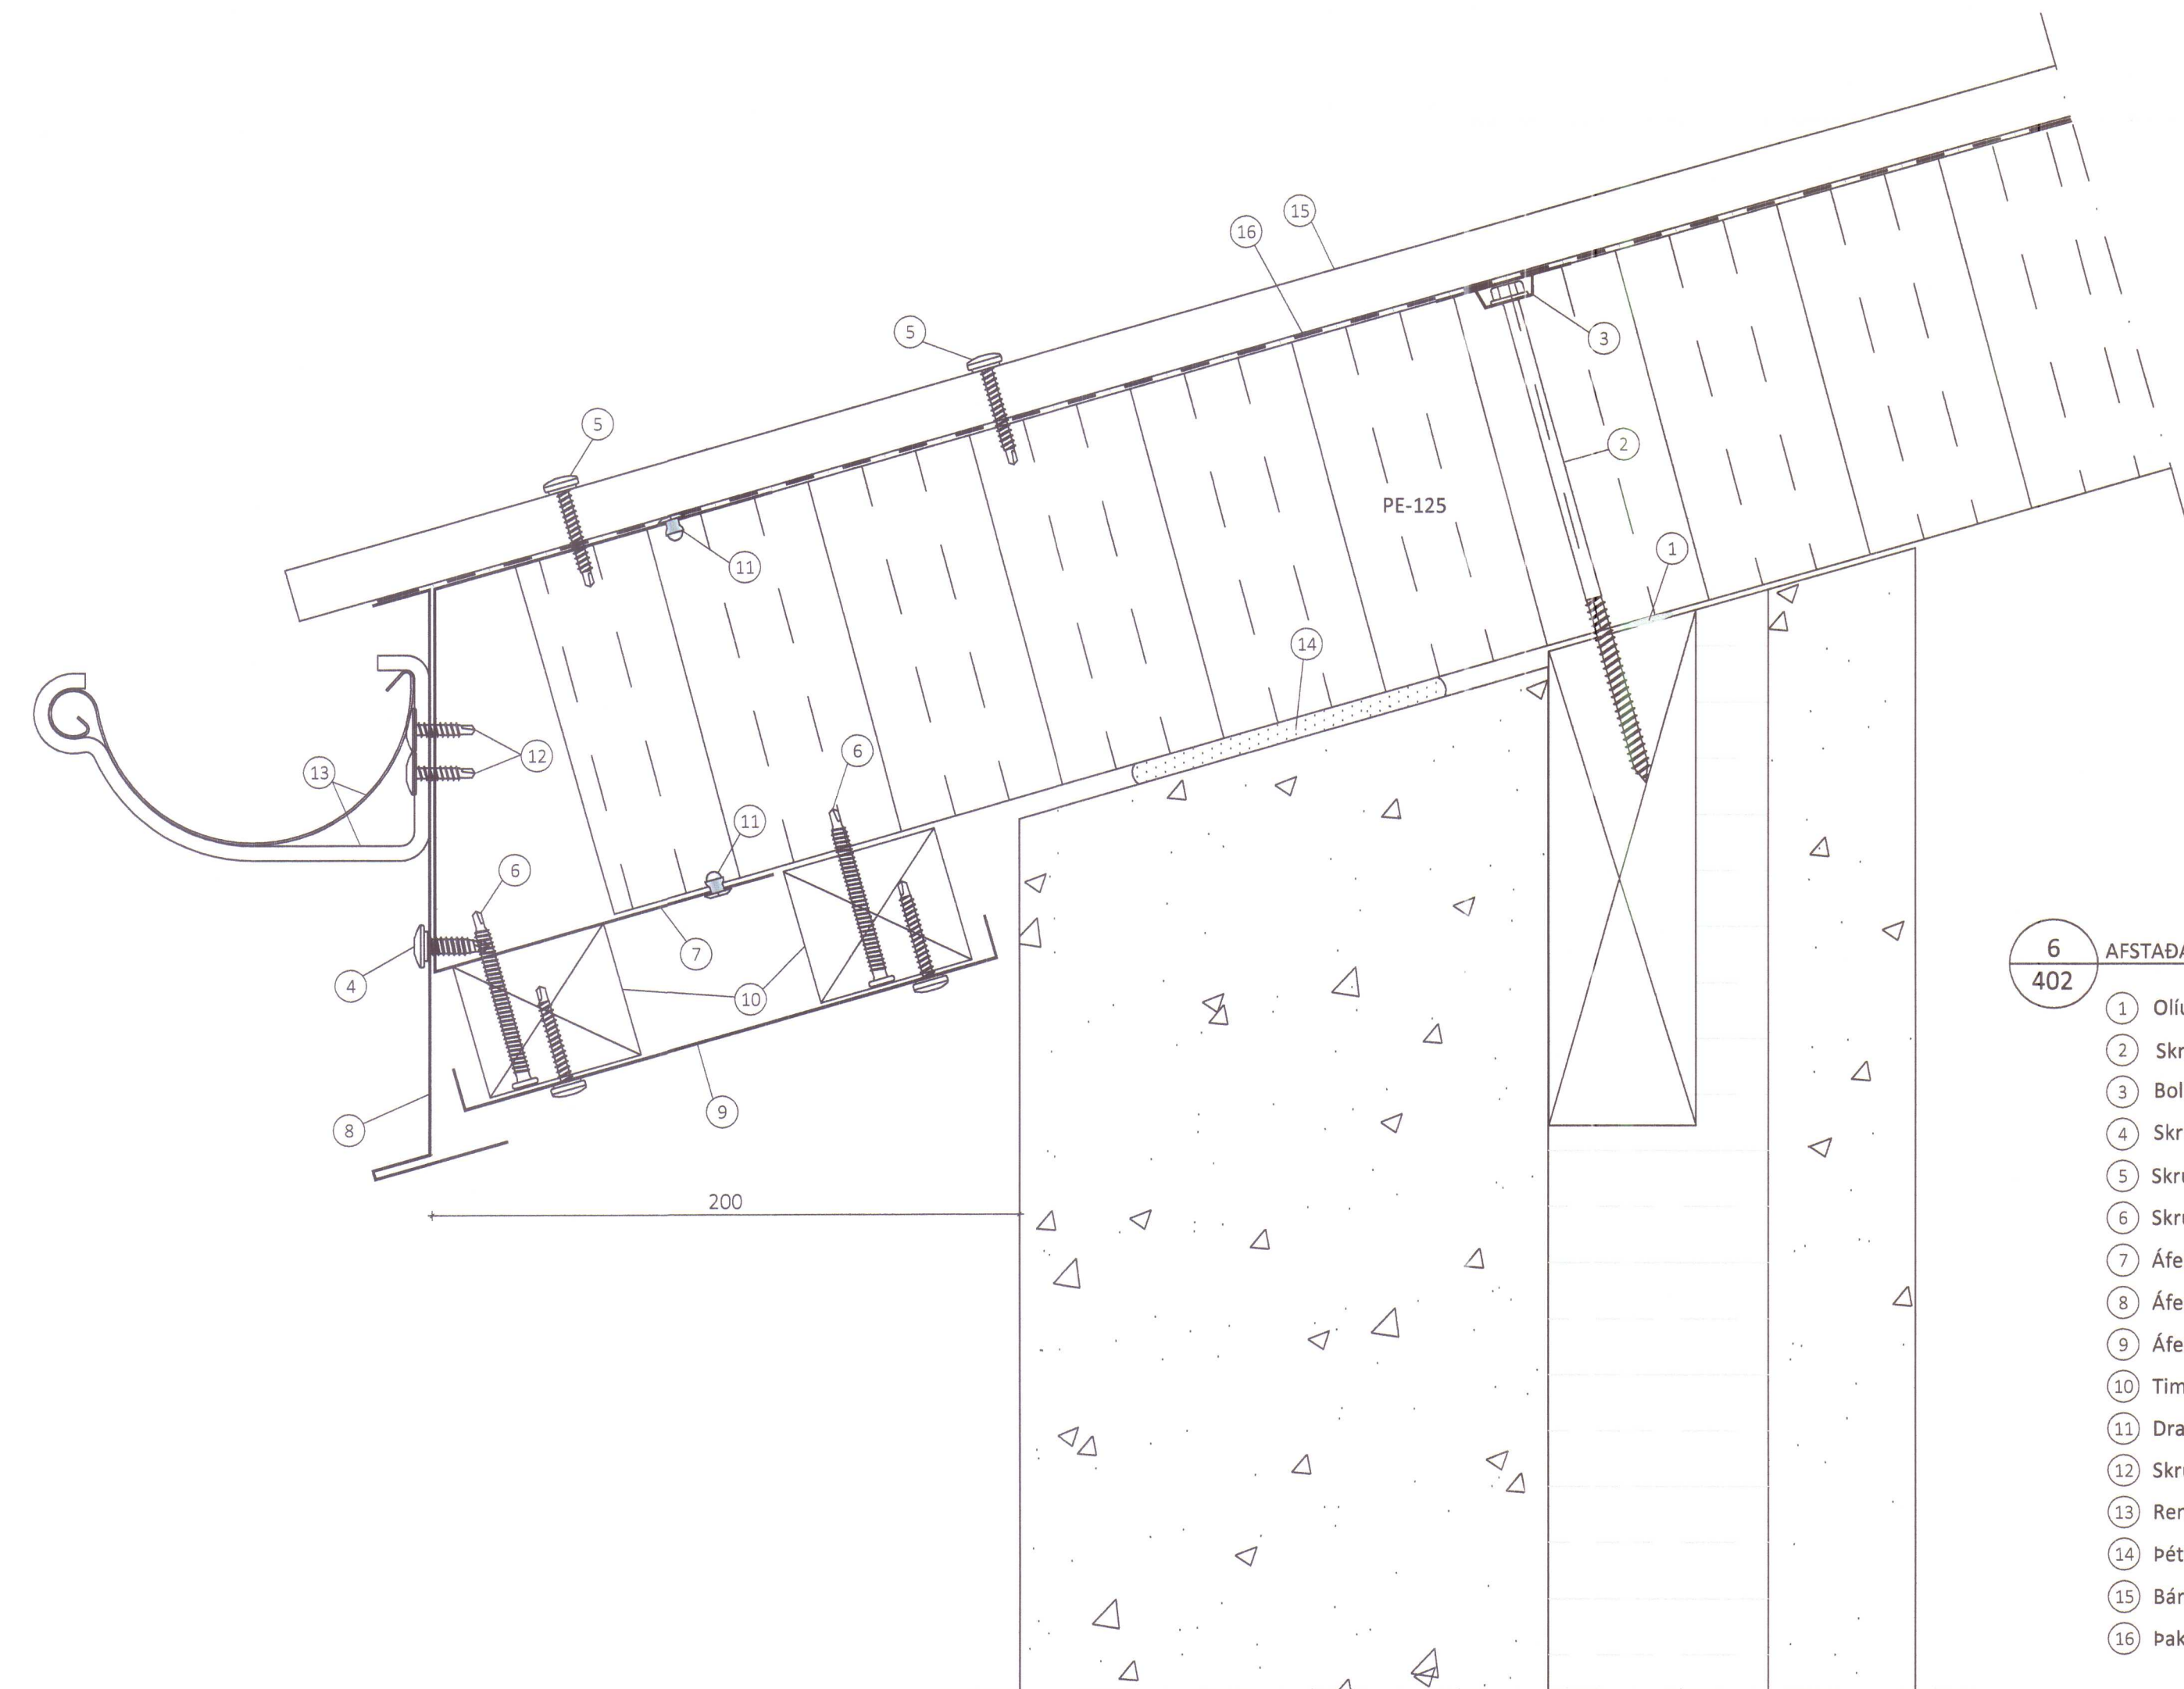

- 6 AFSTADA OG FRÁGANGUR VID ÞAKKANT
- 1 Oliukitti
2 Skrófa, 6,3x170mm m/m 300mm
3 Bollaskinna
4 Skrófa, 6,3x22mm m/m 500mm
5 Skrófa, 4,8x35mm m/m 250mm eða aðra hverja hábaru
6 Skrófa, 4,8x60mm m/m 250mm
7 Áfella, innri kantur 1,5mm galv 9 a-b-c (Ath. þakhalla)
8 Áfella, ytri kantur litur: alusink 8 a-b-c (Ath. þakhalla)
9 Áfella, undir þakkant litur: alusink 10
10 Timburlektur, 48x75mm
11 Draghnoð 4,5x14mm m/m 250mm
12 Skrófa, 4,8x20mm tvær í hvert rennuband
13 Renna og rennuband m/m 600mm litur: silfermetallic
14 Þéttifrauð
15 Bárustál
16 Þakpappi

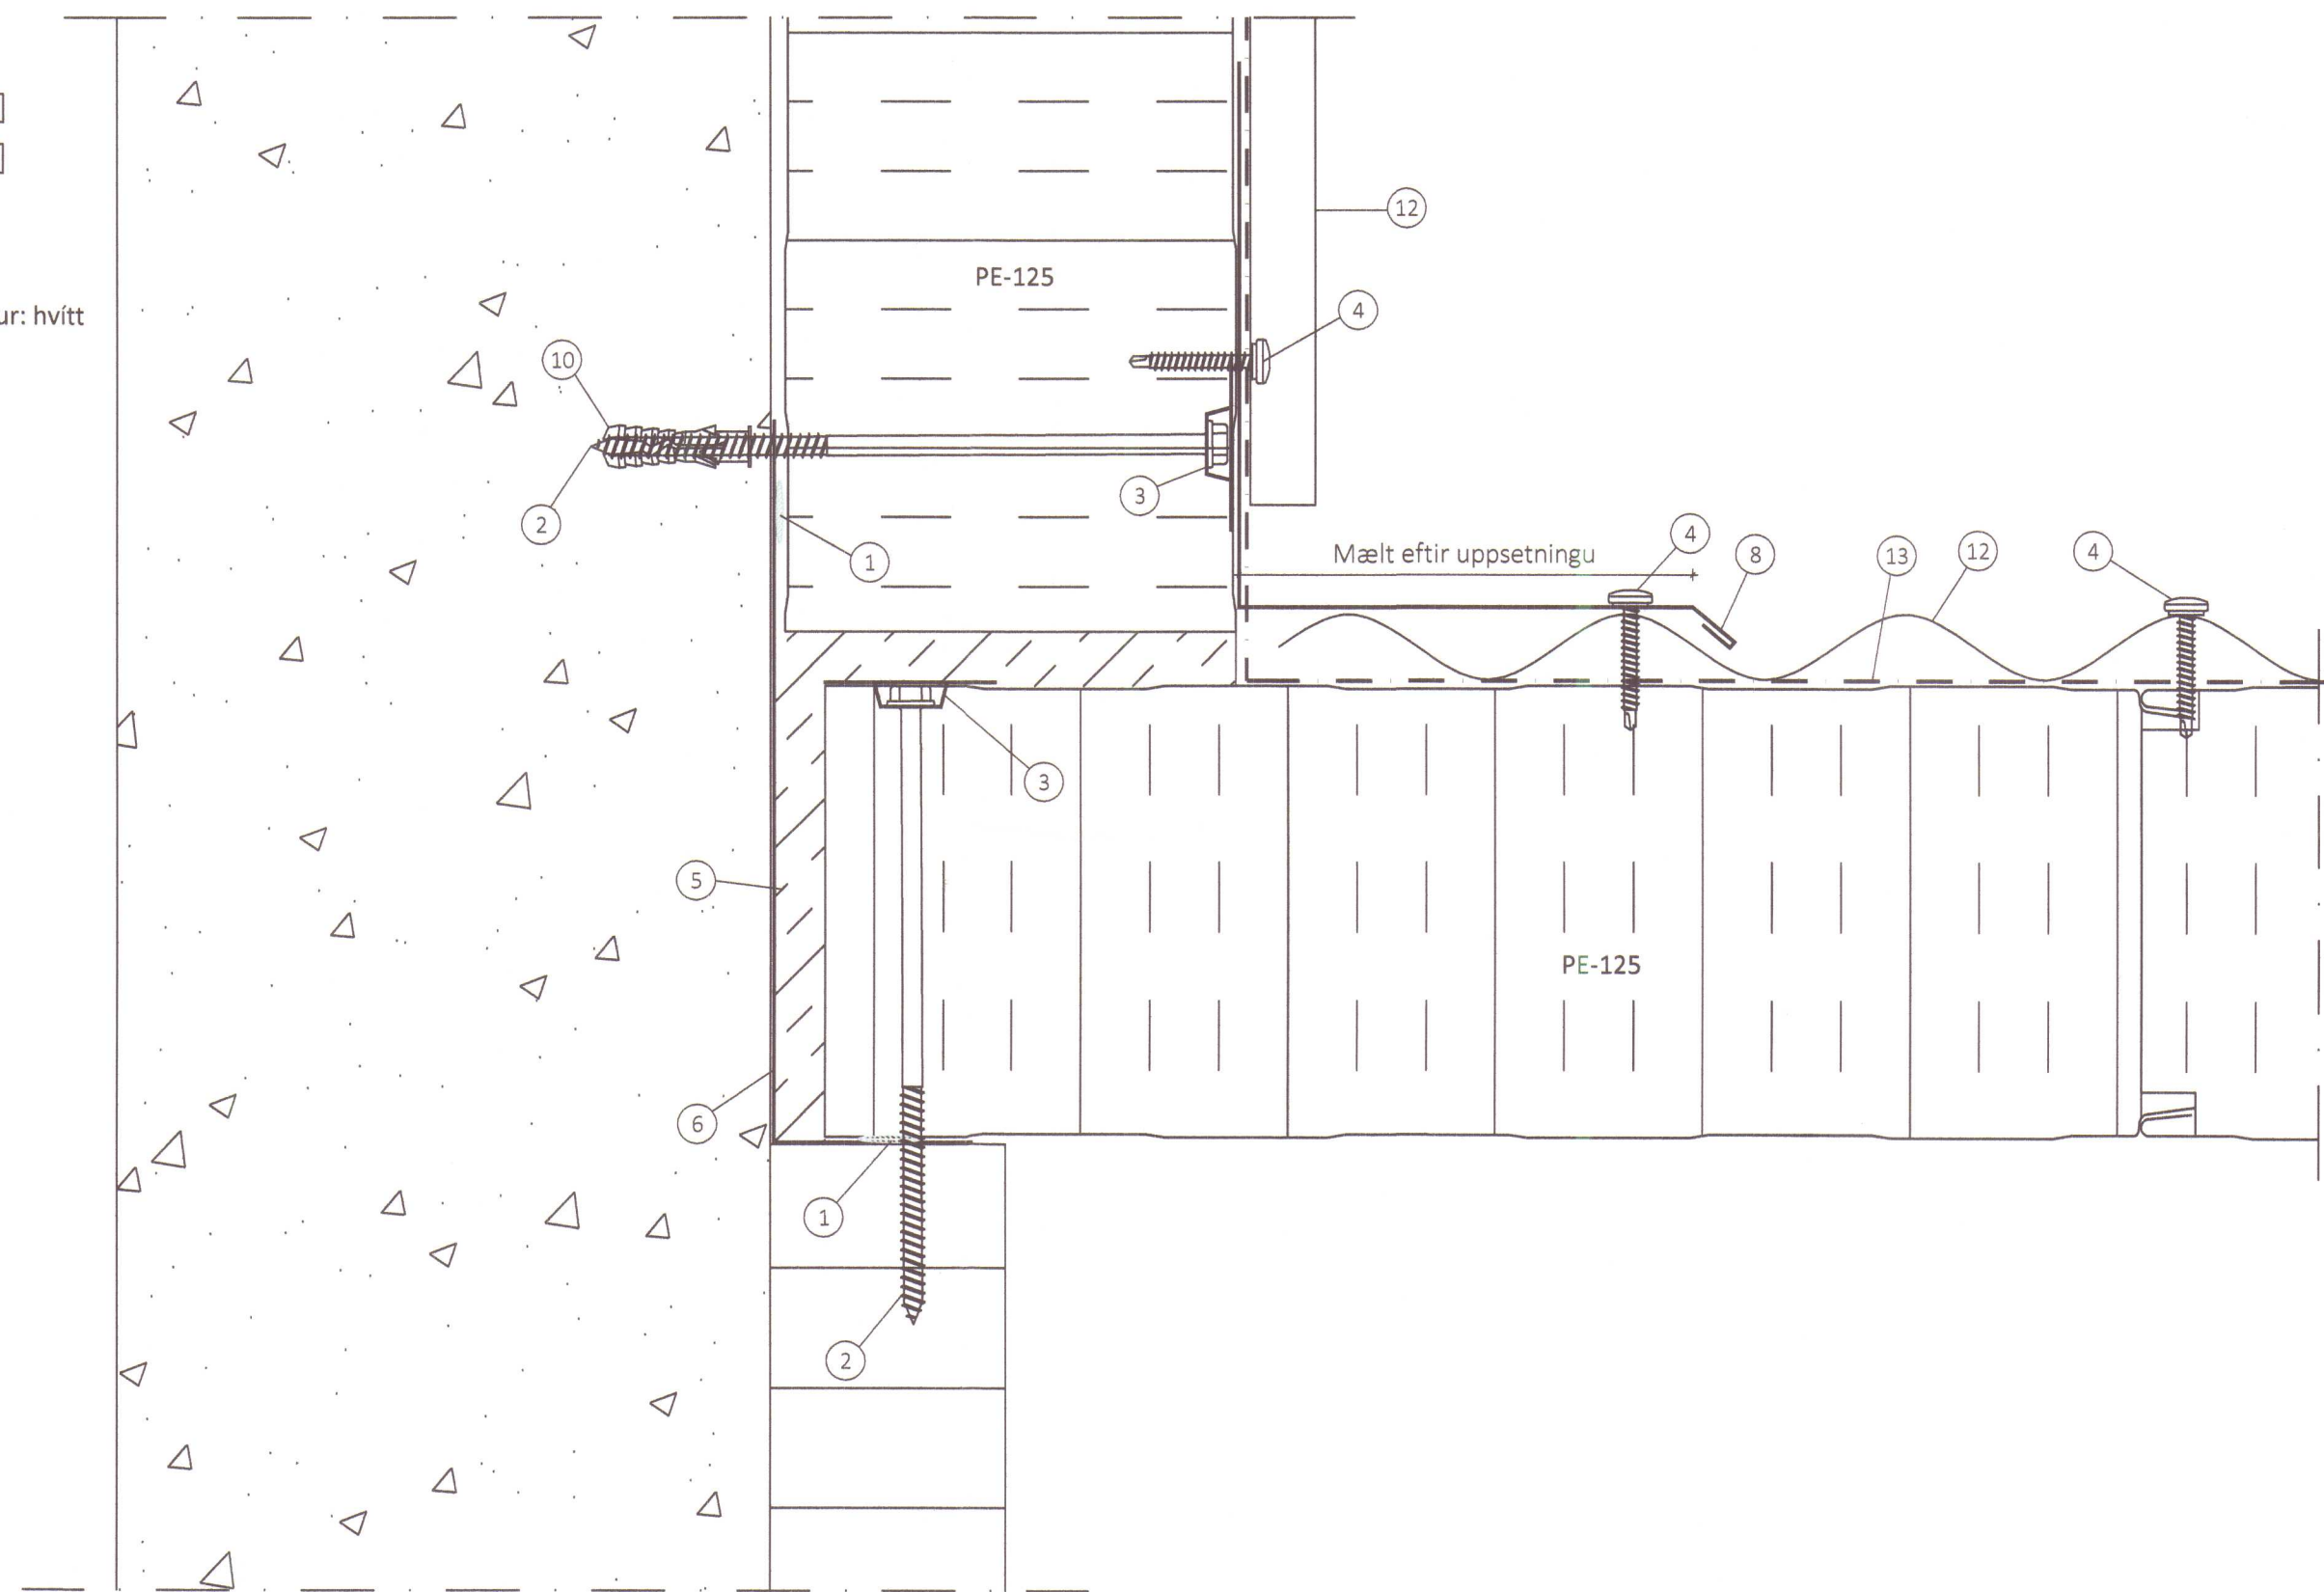

ÖLL AFNOT OG AFRITUN TEIKNINGAR AÐ HLUTA EDA Í HEILD ER HÁÐ SKRIFLEGU LEYFI LÍMTRE VÍRNET EHF.			
Númer	Dags.	Skýring breytingar	Br. af
 Byggingadeild - Vesturvörð 2B - 200 Kópavogur kt. 440510-1160 - Sími: 412 5300		MKV. 1:2 TEIKN. HJÓ	DAGS. 22.01.2015 REIKN. BI
VERKNR. DL14 060 YFIRF. BI		ÚTGÁFA NR. 1 NR. TEIKNINGAR 404	
HEITI VERKS: Brekkuþætur, V-Hún.		NAFN HÖNNUÐAR Bjarni Ingibergsson byggingatæknifræðingur B.Sc. kt. 030861-2729 - bjarni@limtrevirnet.is	
HEITI TEIKNINGAR Vélaskemma og hesthús Sérmyndir		ÁRITUN HÖNNUÐAR ÁRITUN SAMRÆMI-HÖNNUÐAR DAGS. ÁRITUNAR DAGS. ÁRITUNAR	