


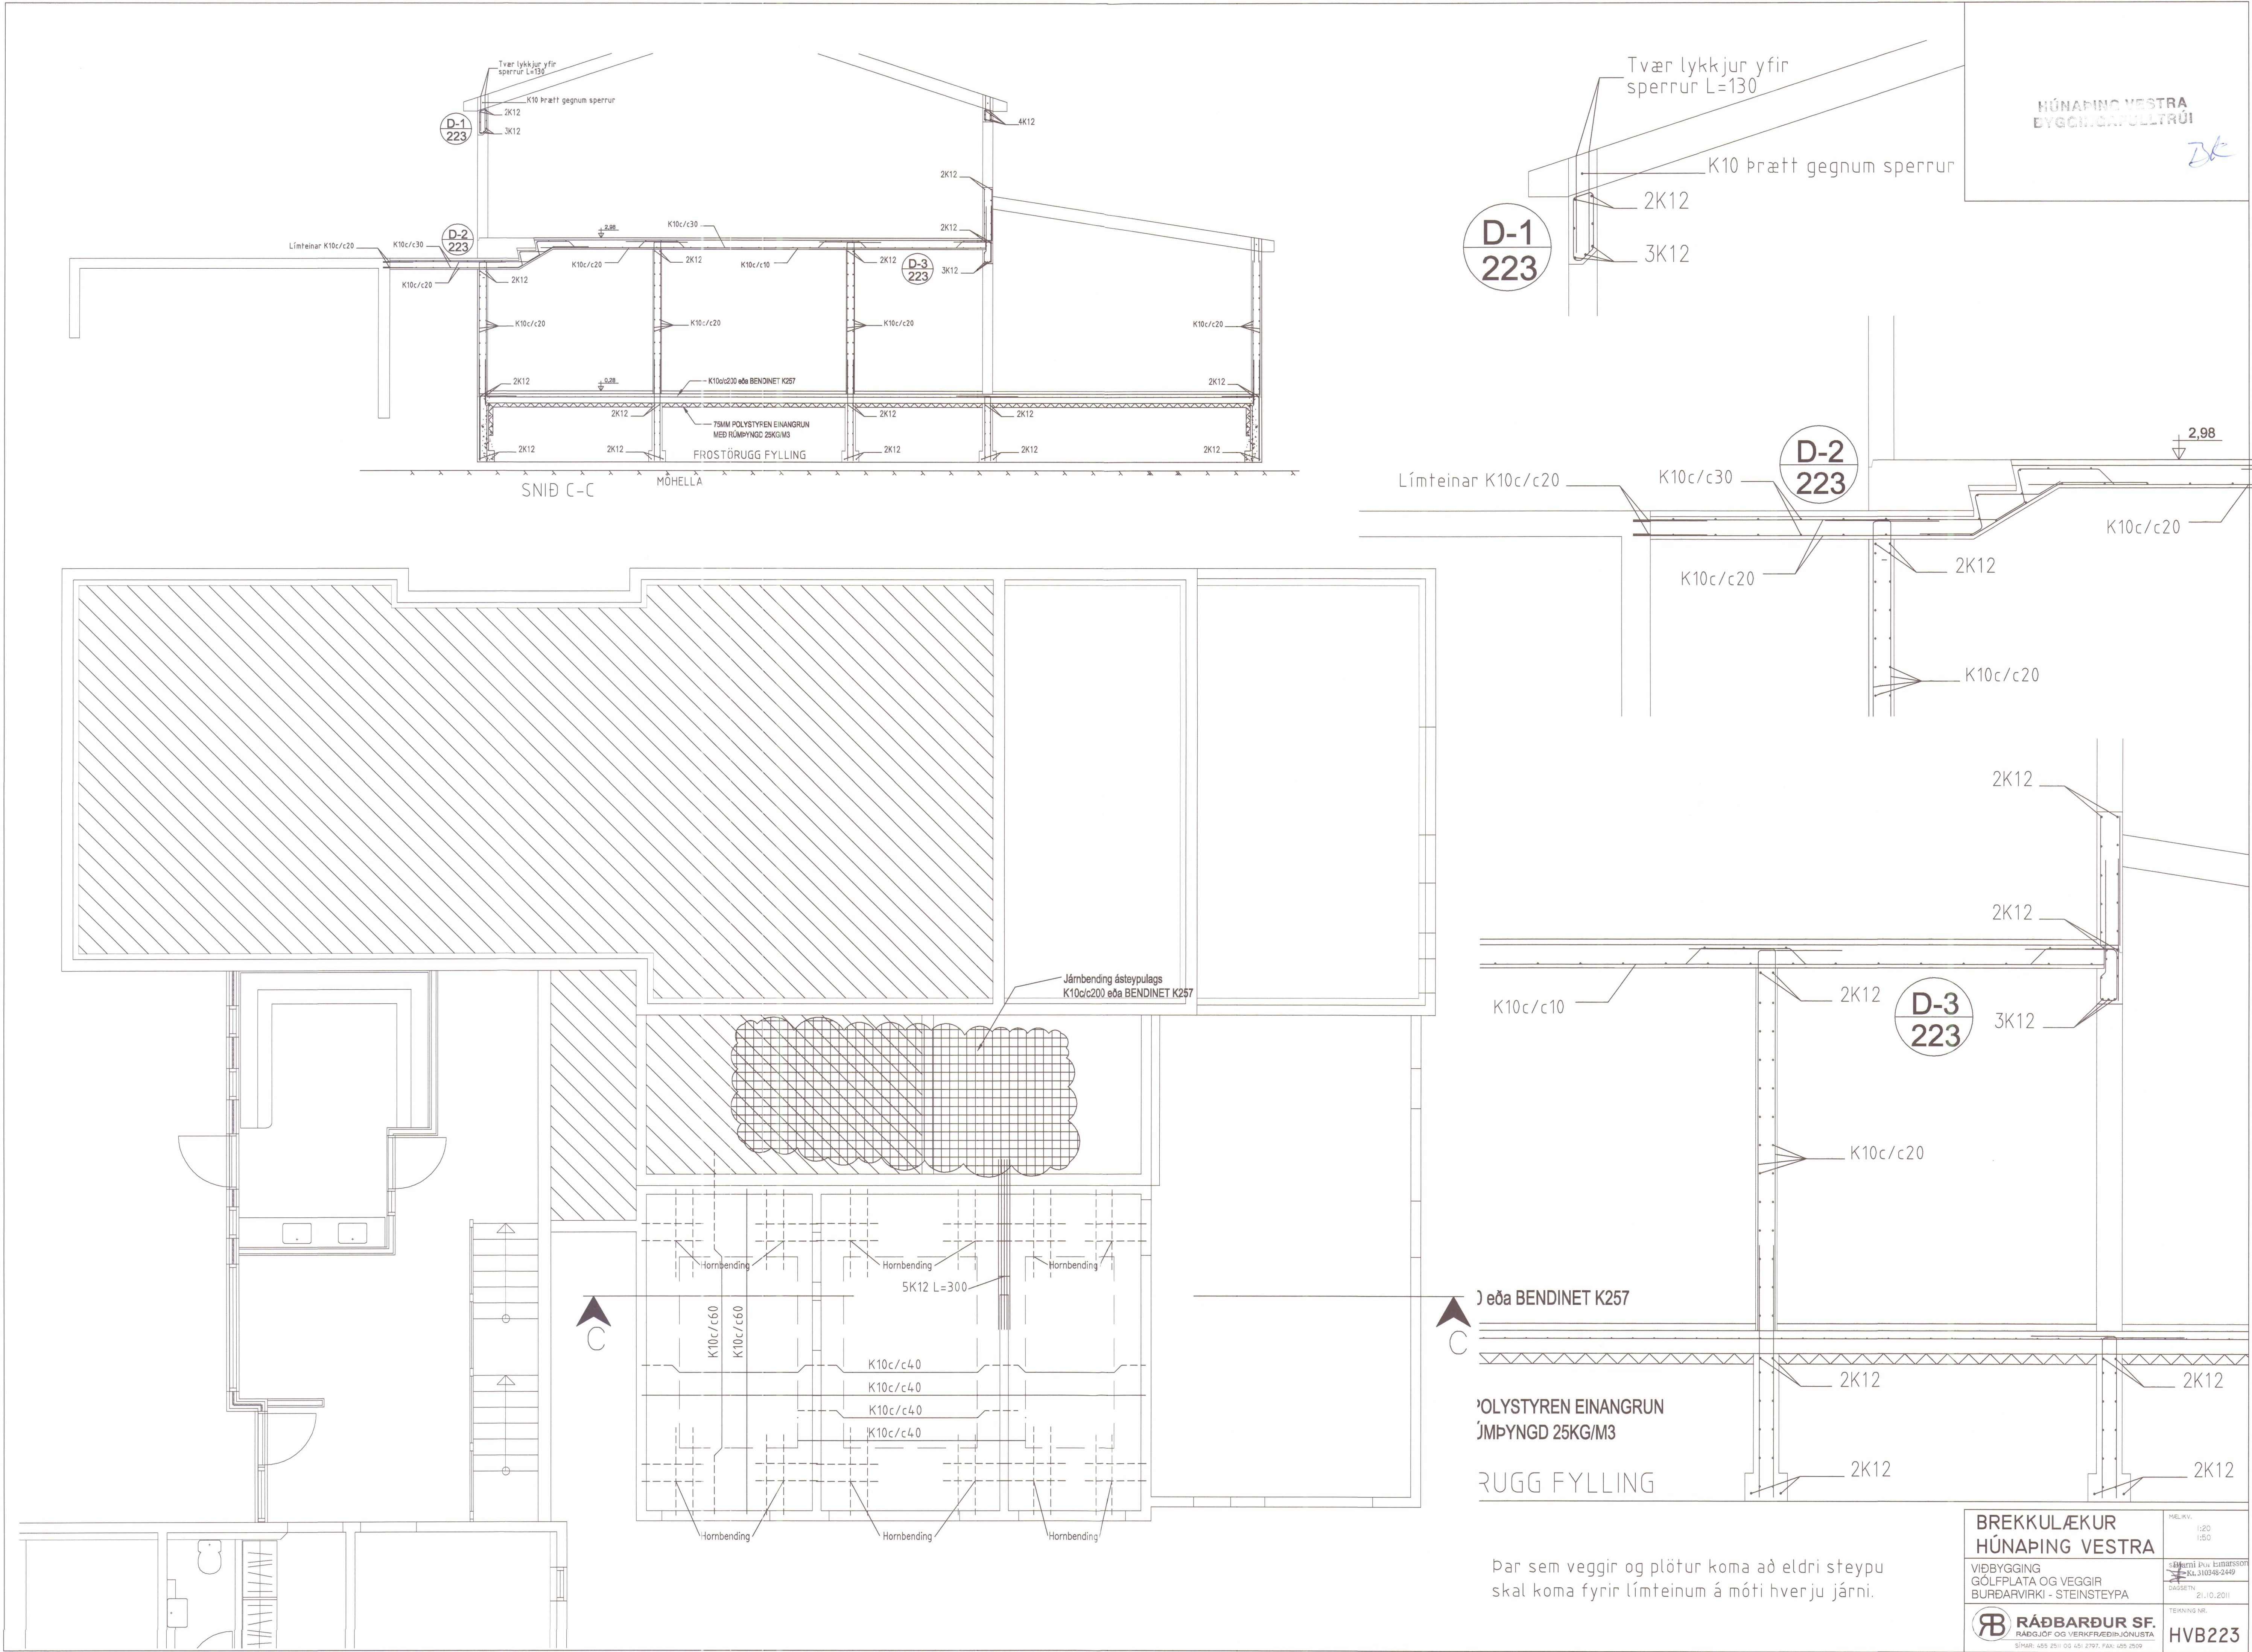

BREKKULÆKUR
HÚNAÞING VESTRA




VIÐBYGGING
GÓLFPLATA OG VEGGIR
BURÐARVIRKI - STEINSTEYPA

RÁÐBARDUR SF.
RÁÐGJÖF OG VERKFRÆÐISJÓNUSTA
Símar: 405 2511 OG 401 2797 FAX: 405 2509

SKALA: 1:20
1:50
21.10.2011

TEKNIÐG NR.
HVB223

Þar sem veggir og plötur koma að eldri steypu skal koma fyrir límteinum á mótinu hverju járn.

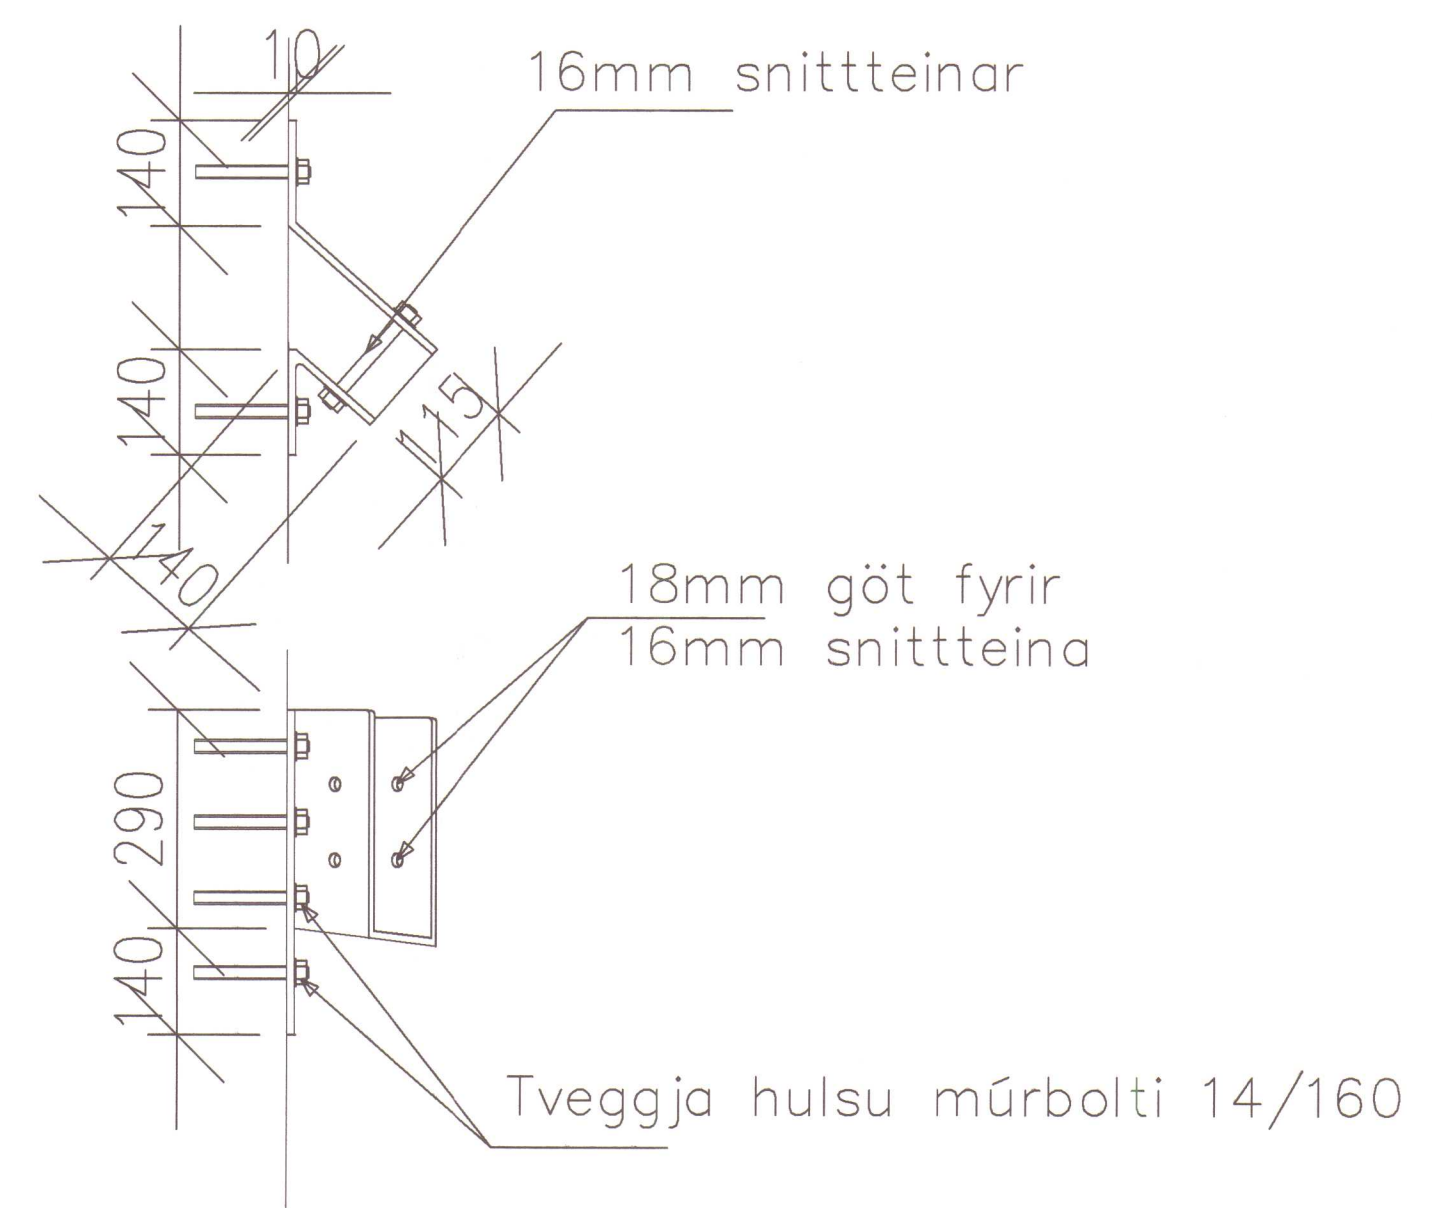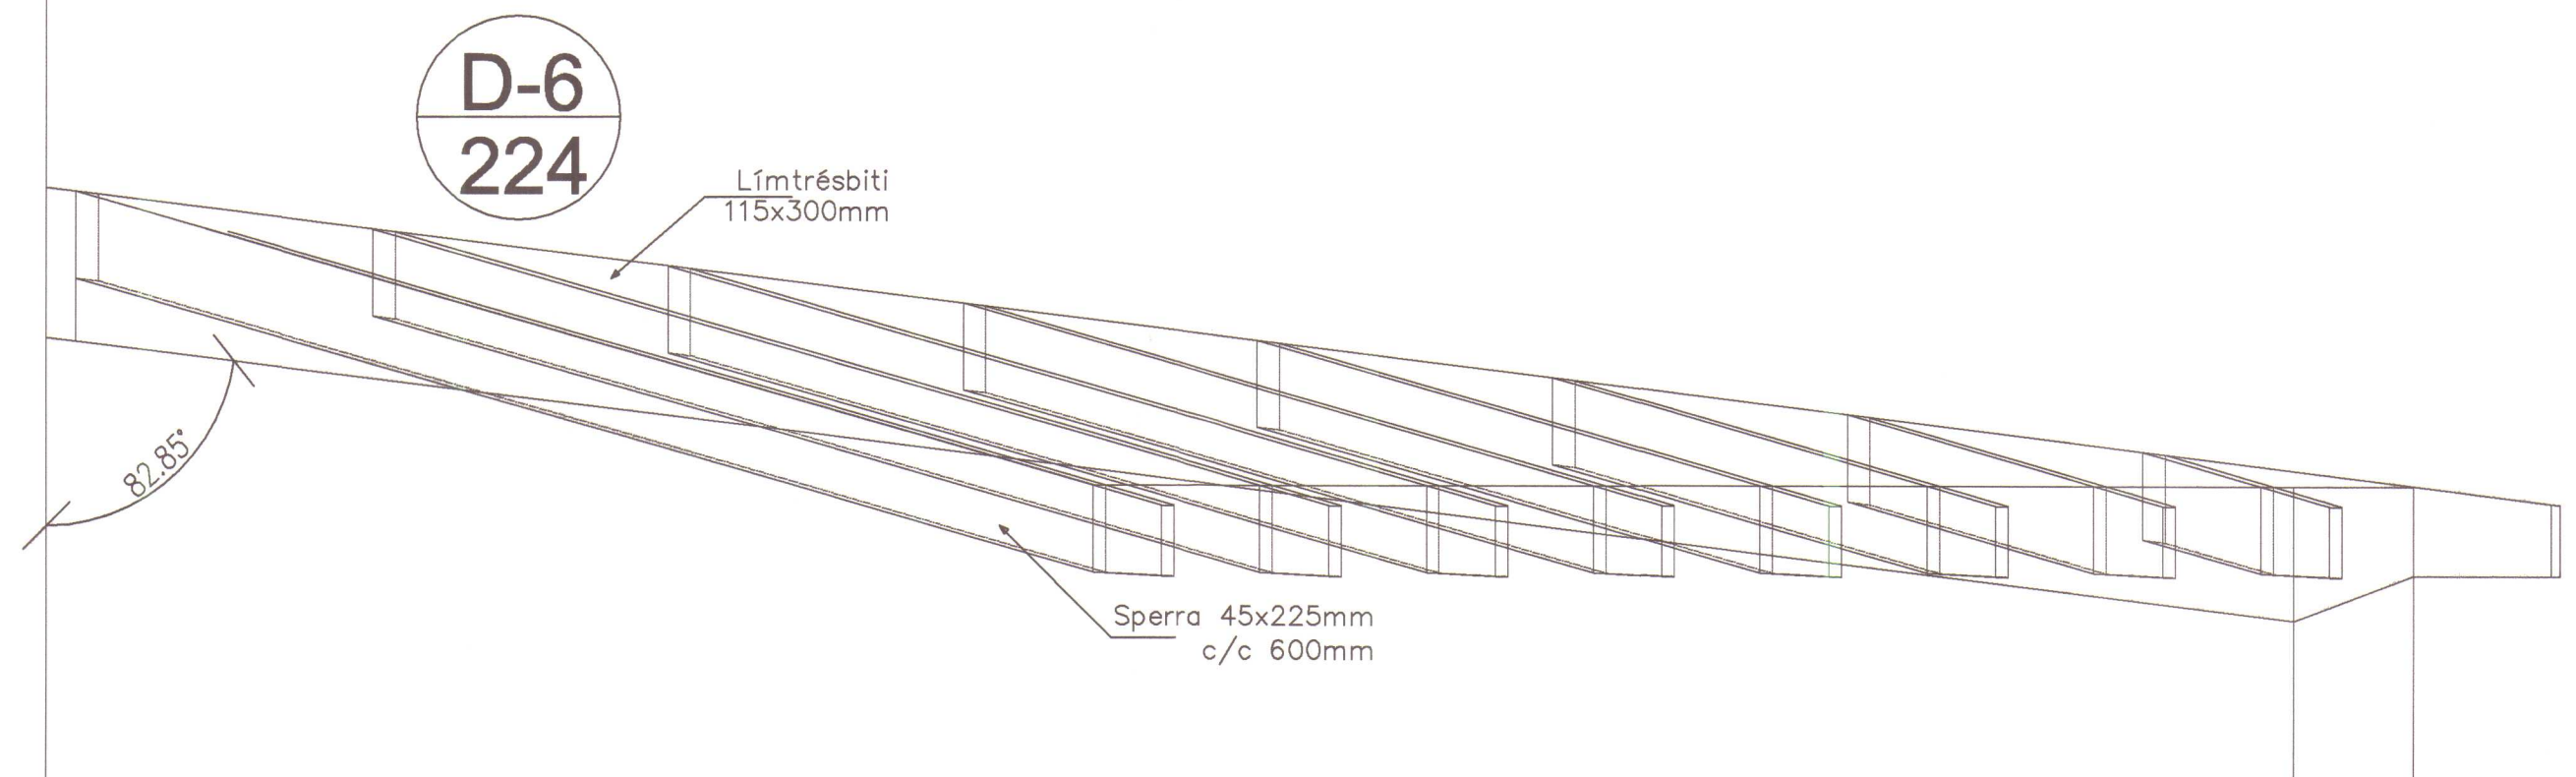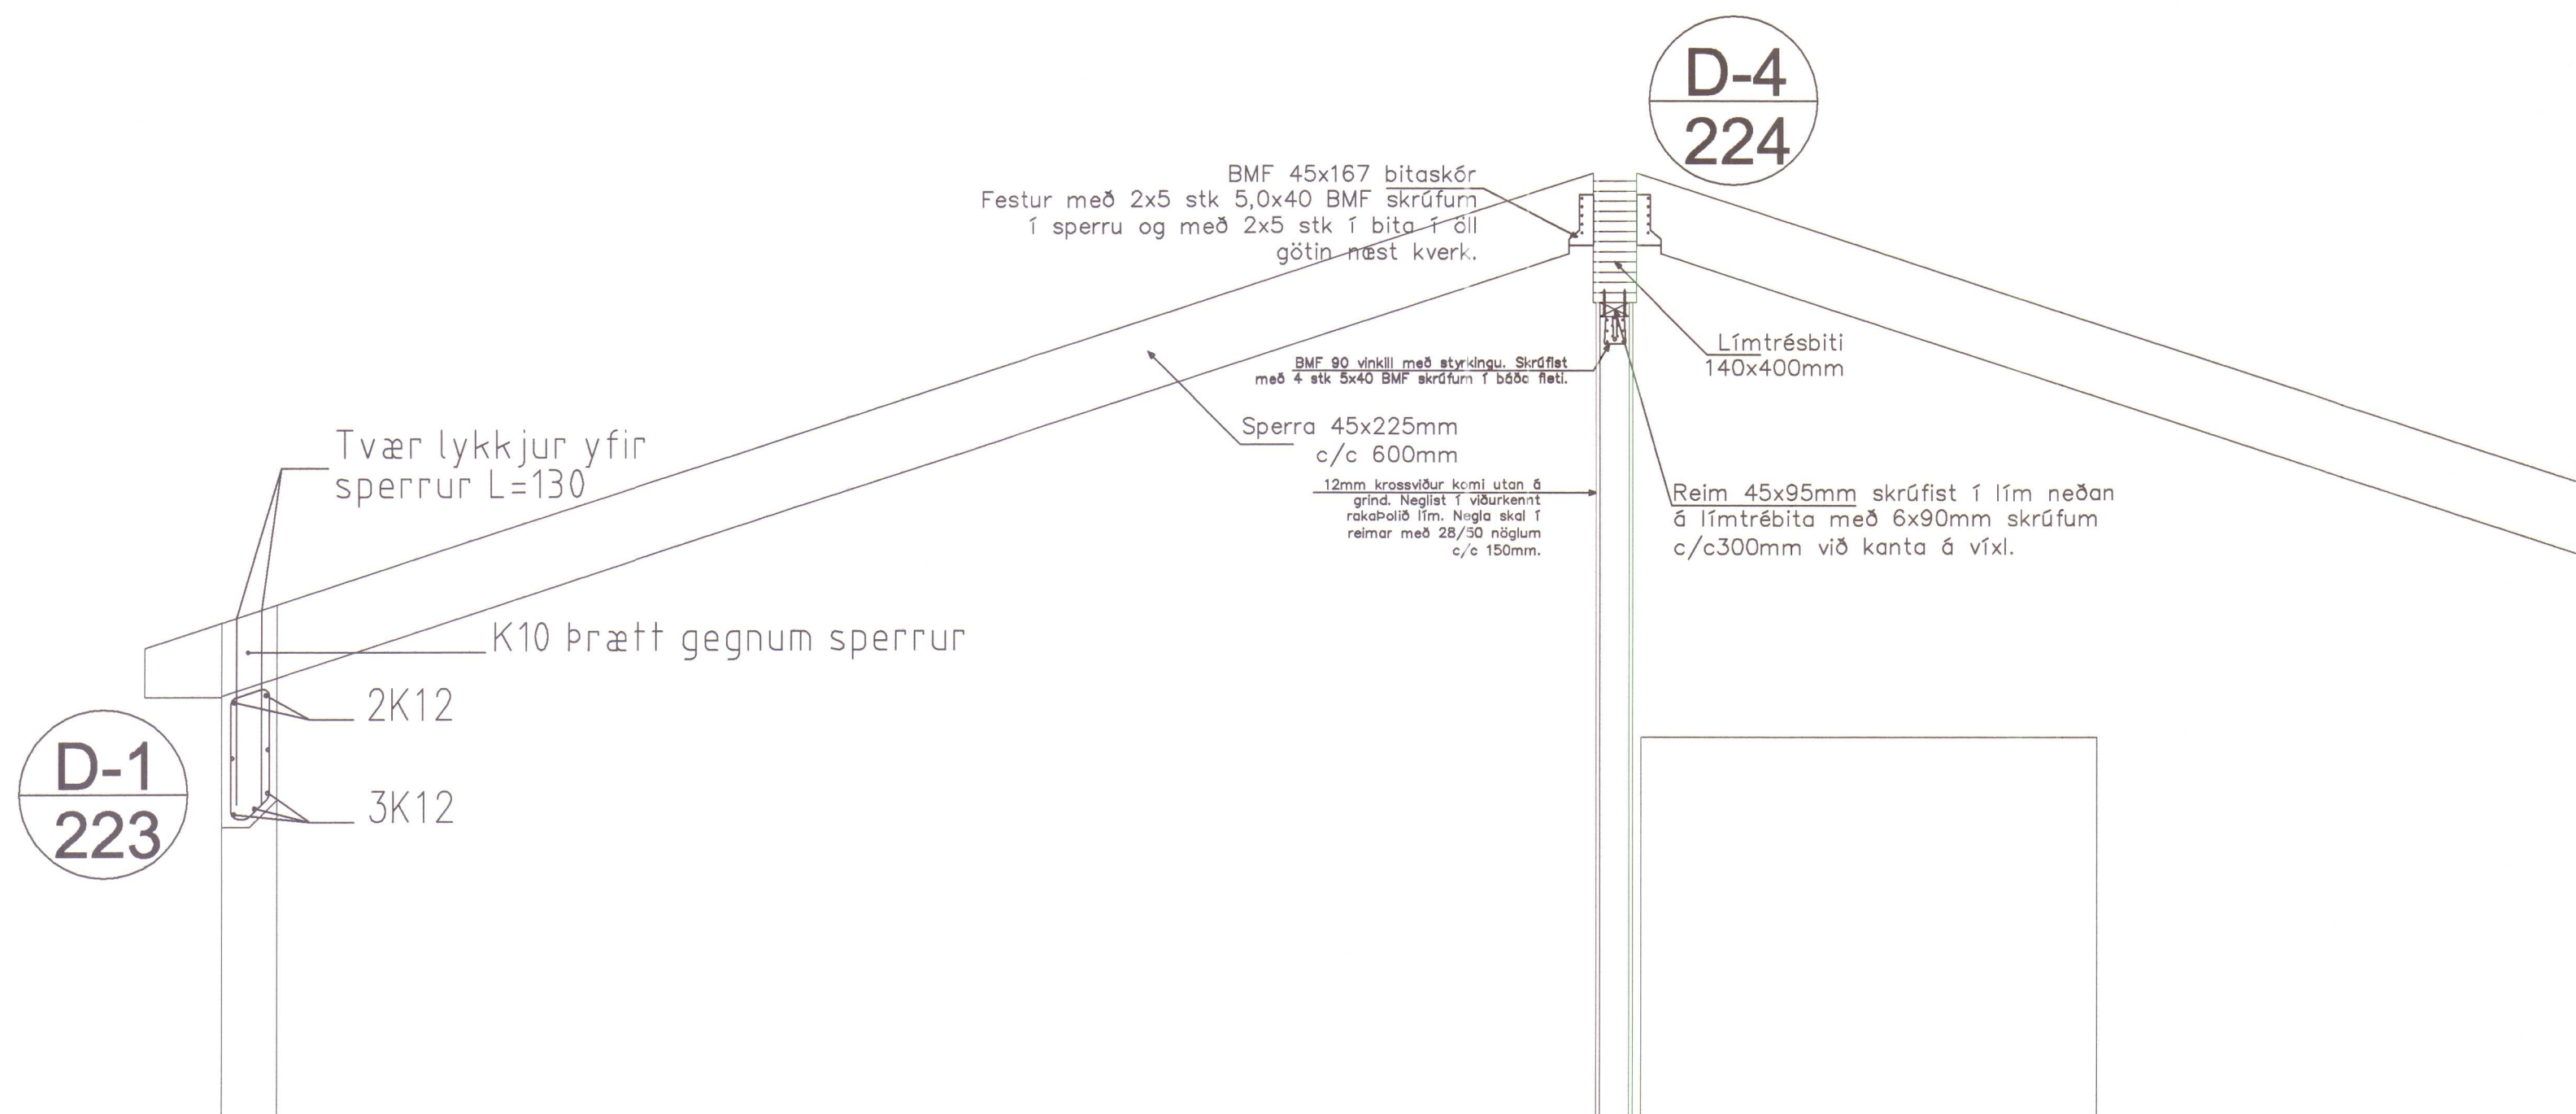

VEGGFESTING FYRIR SKÁSPERRU MKV. 1:10


Almennar skýringar

Öll ónefnd mál eru mm og kótar eru í metrum.
Boltar, rær, skrufur og naglar skulu vera úr a.m.k. stáli S235 skv. EN 10025 eða samsvarandi. Festingar skulu vera galvaníseraðar eða ryðvarðar á annan viðurkenndan hátt.

Undir alla bolta og rær sem liggja að tré komi skífur með kantlengd/þvermál 3xD og þykkt 0,3 xD.

Tré skal eigi vera lakara en T1 (K18) skv. ÍST-DS 413-1998. Tré sem verður fyrir veðrun skal fúgaverja með C-tox eða samsvarandi. Þar sem tré liggur að steypu skal setja tjörupappa þar á milli.




Ofan á sperrur skal klæða með borðaklæðningu 25X150. Klæðningu skal festa á sperrur samkvæmt verklýsingu frá Rb.

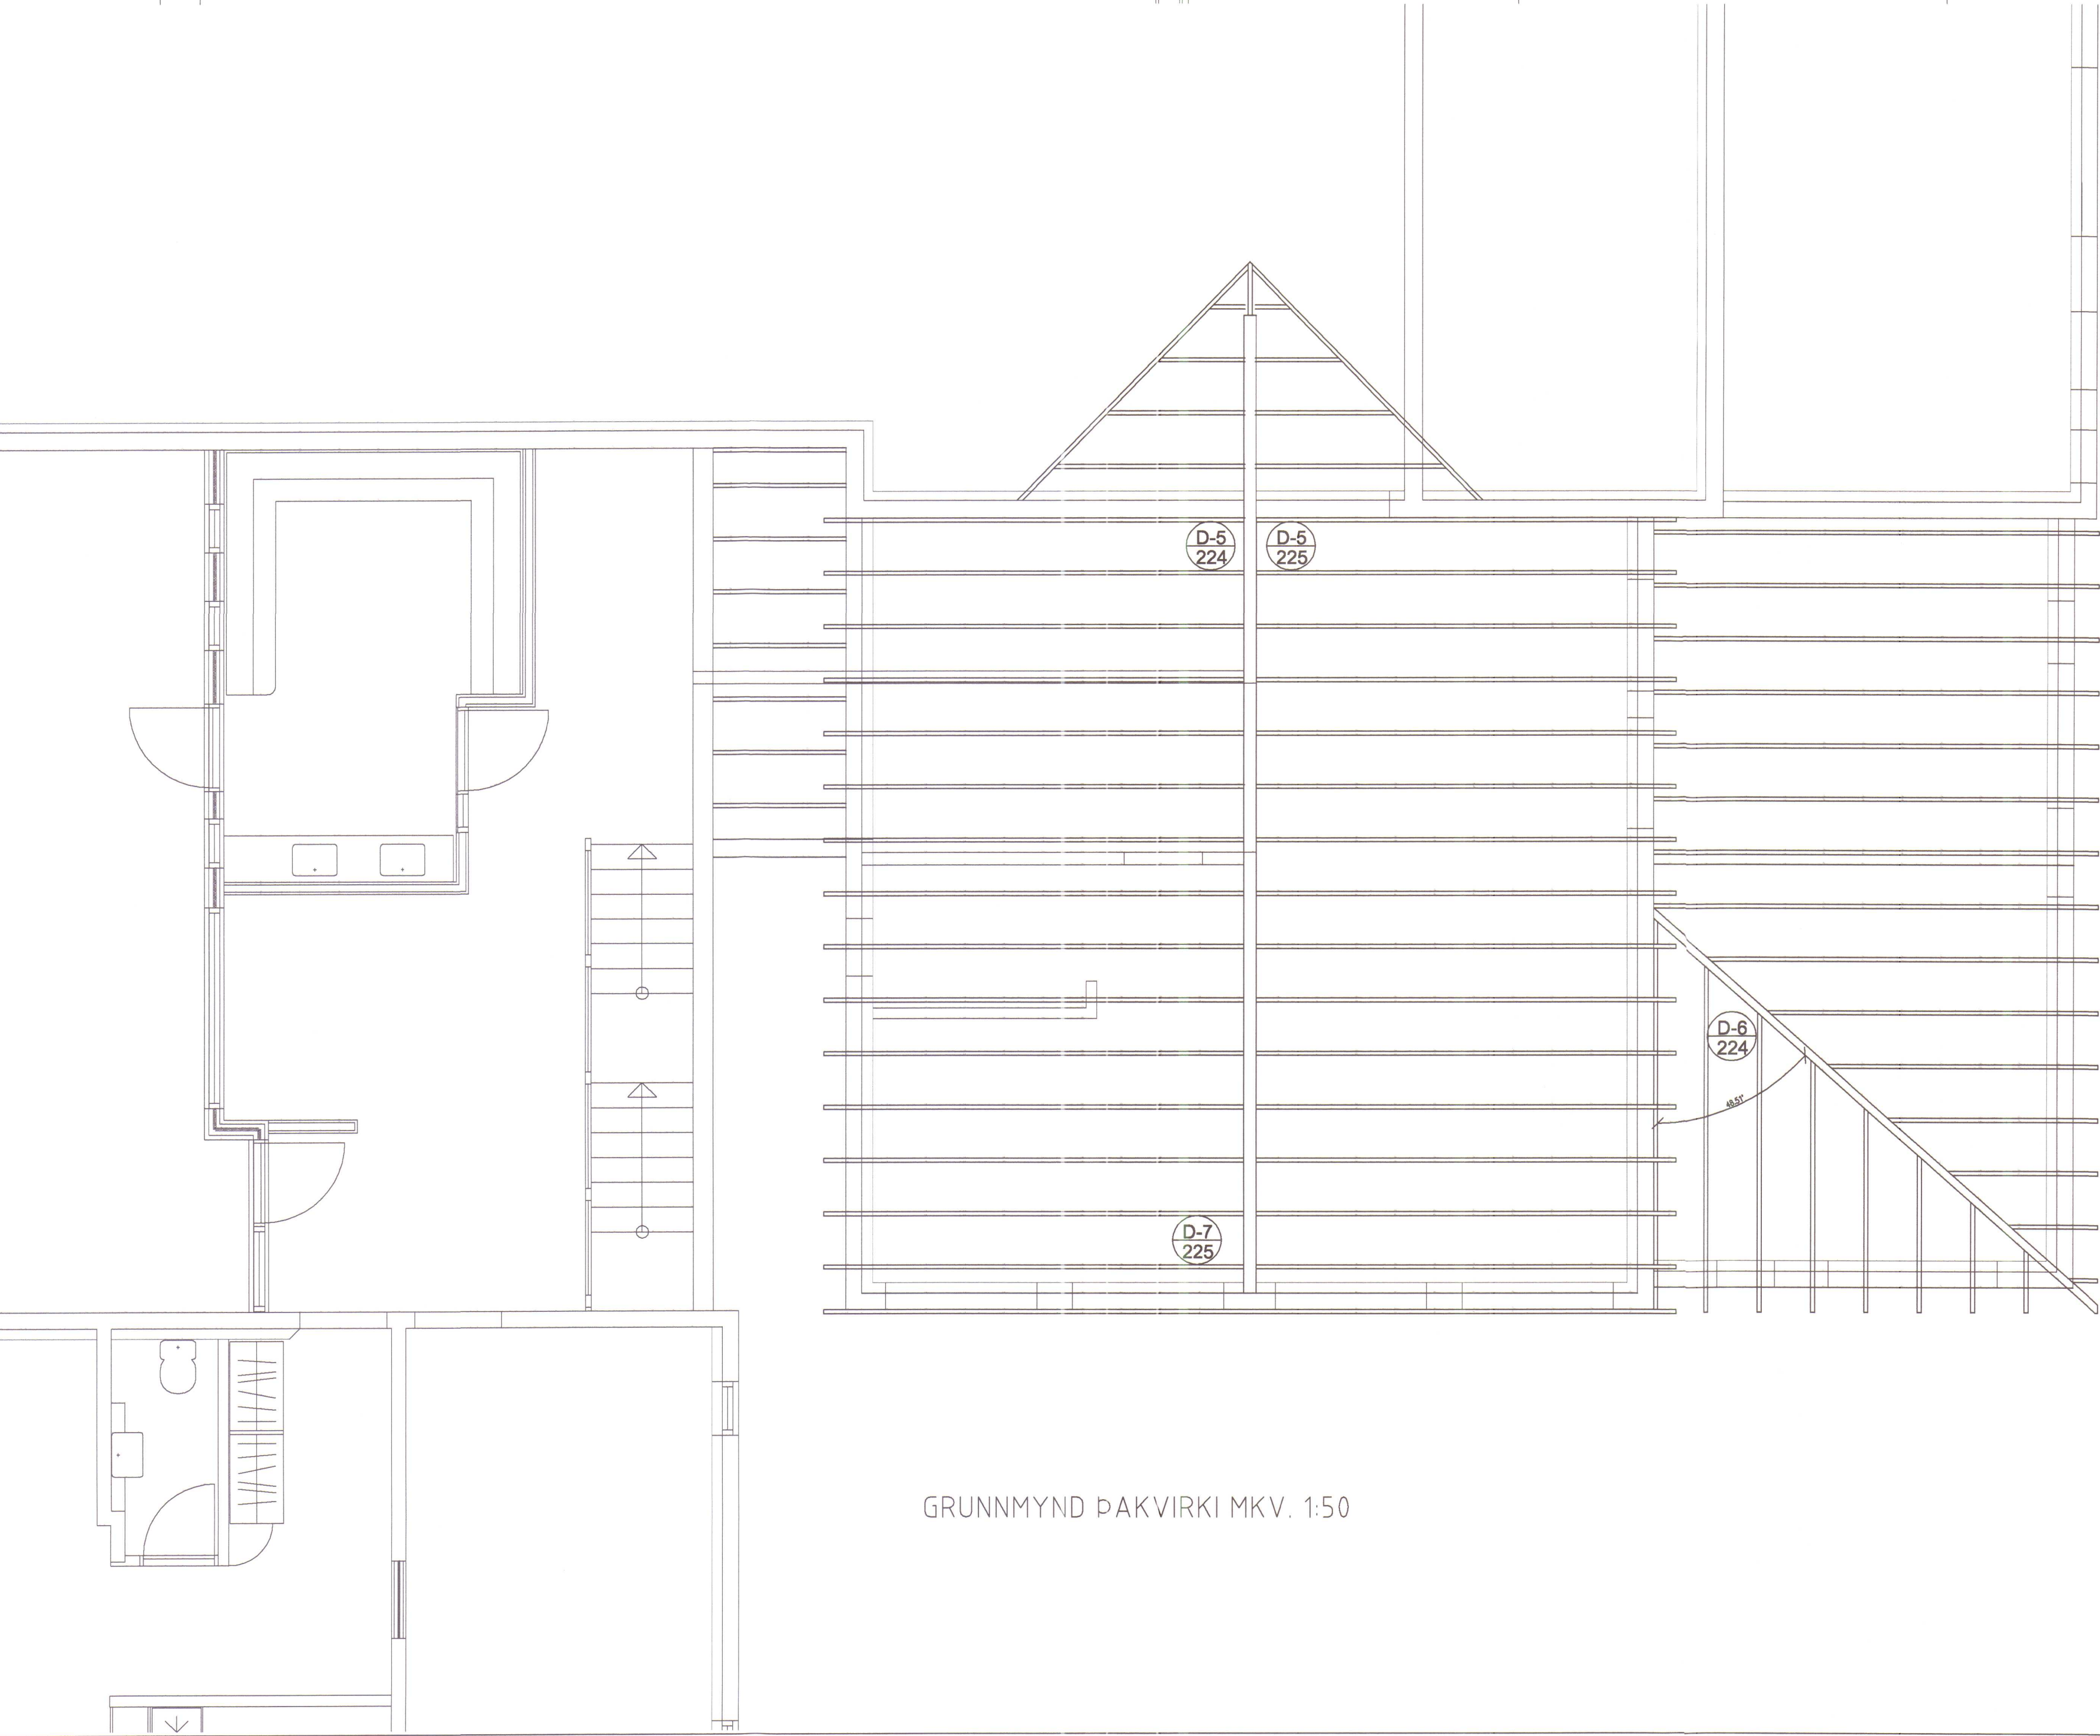

GRUNNMYND PAKVIRKI MKV. 1:50

HÚNAÐING VESTRA
EYCHINGAPOLLTRÖI

BREKKULÆKUR HÚNAÐING VESTRA	MELKV. 1:10 1:20 1:50
VIÐBYGGING BURÐARVIRKI PAK OG FESTINGAR	 R. R. EINHARSSON KV. 110248-2140 EASSEN 21.11.2011
 RÁÐBÆRÐUR SF RÁÐGJÖF OG VERKFRÆÐISJÓNUSTA SÍMARI: 495 2511 OG 451 2797, FAK: 455 2509	TEKNING NR. HVB224

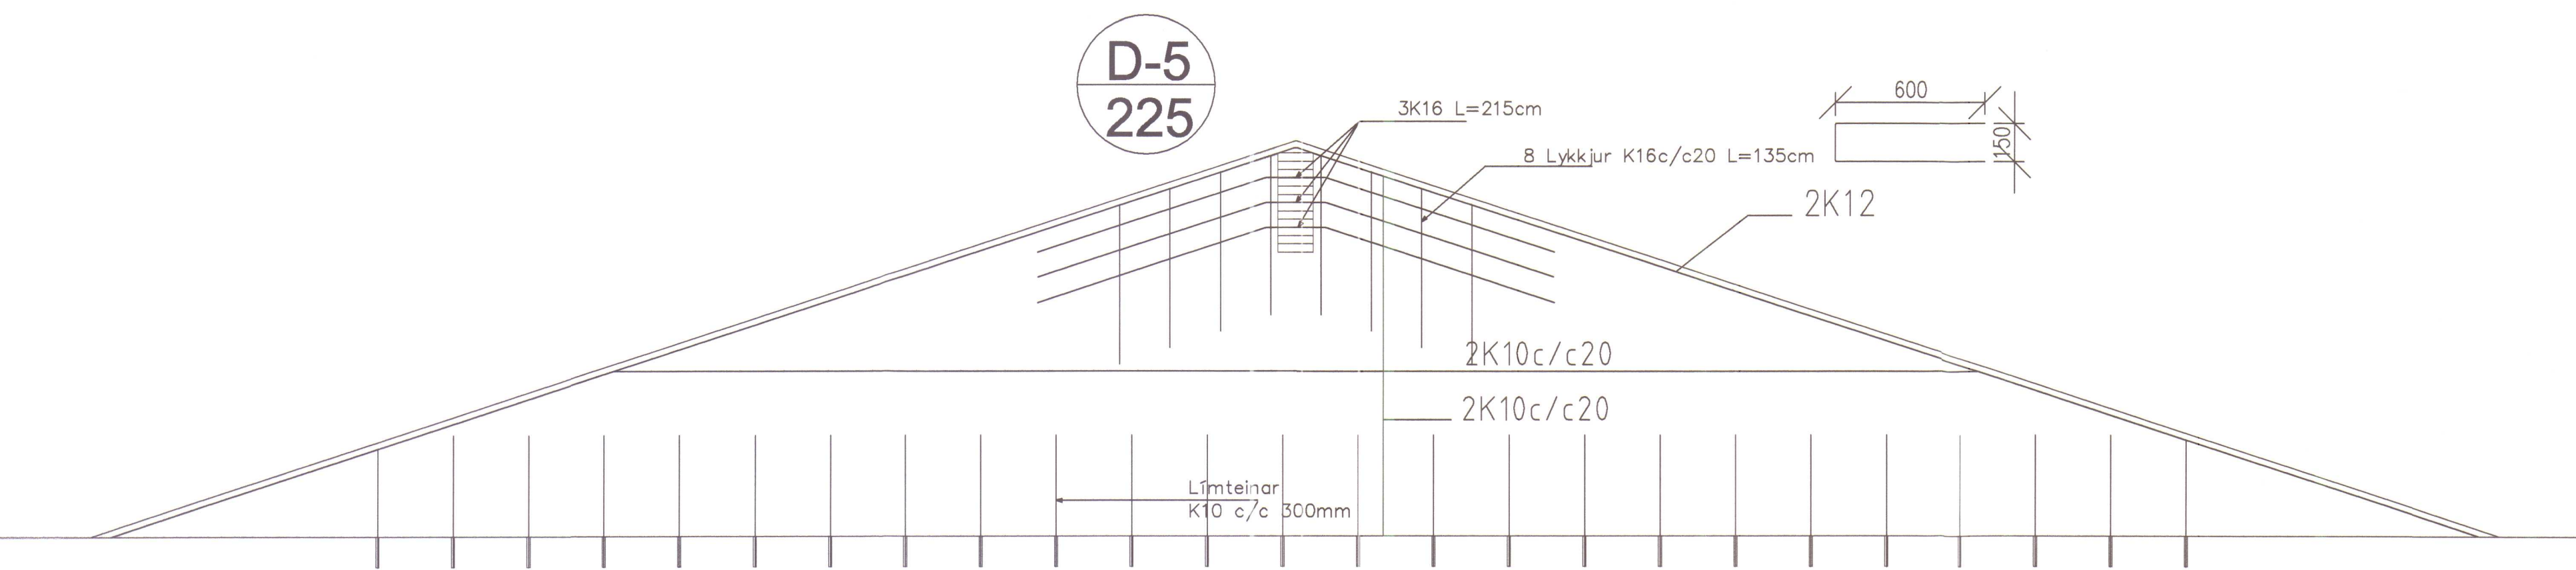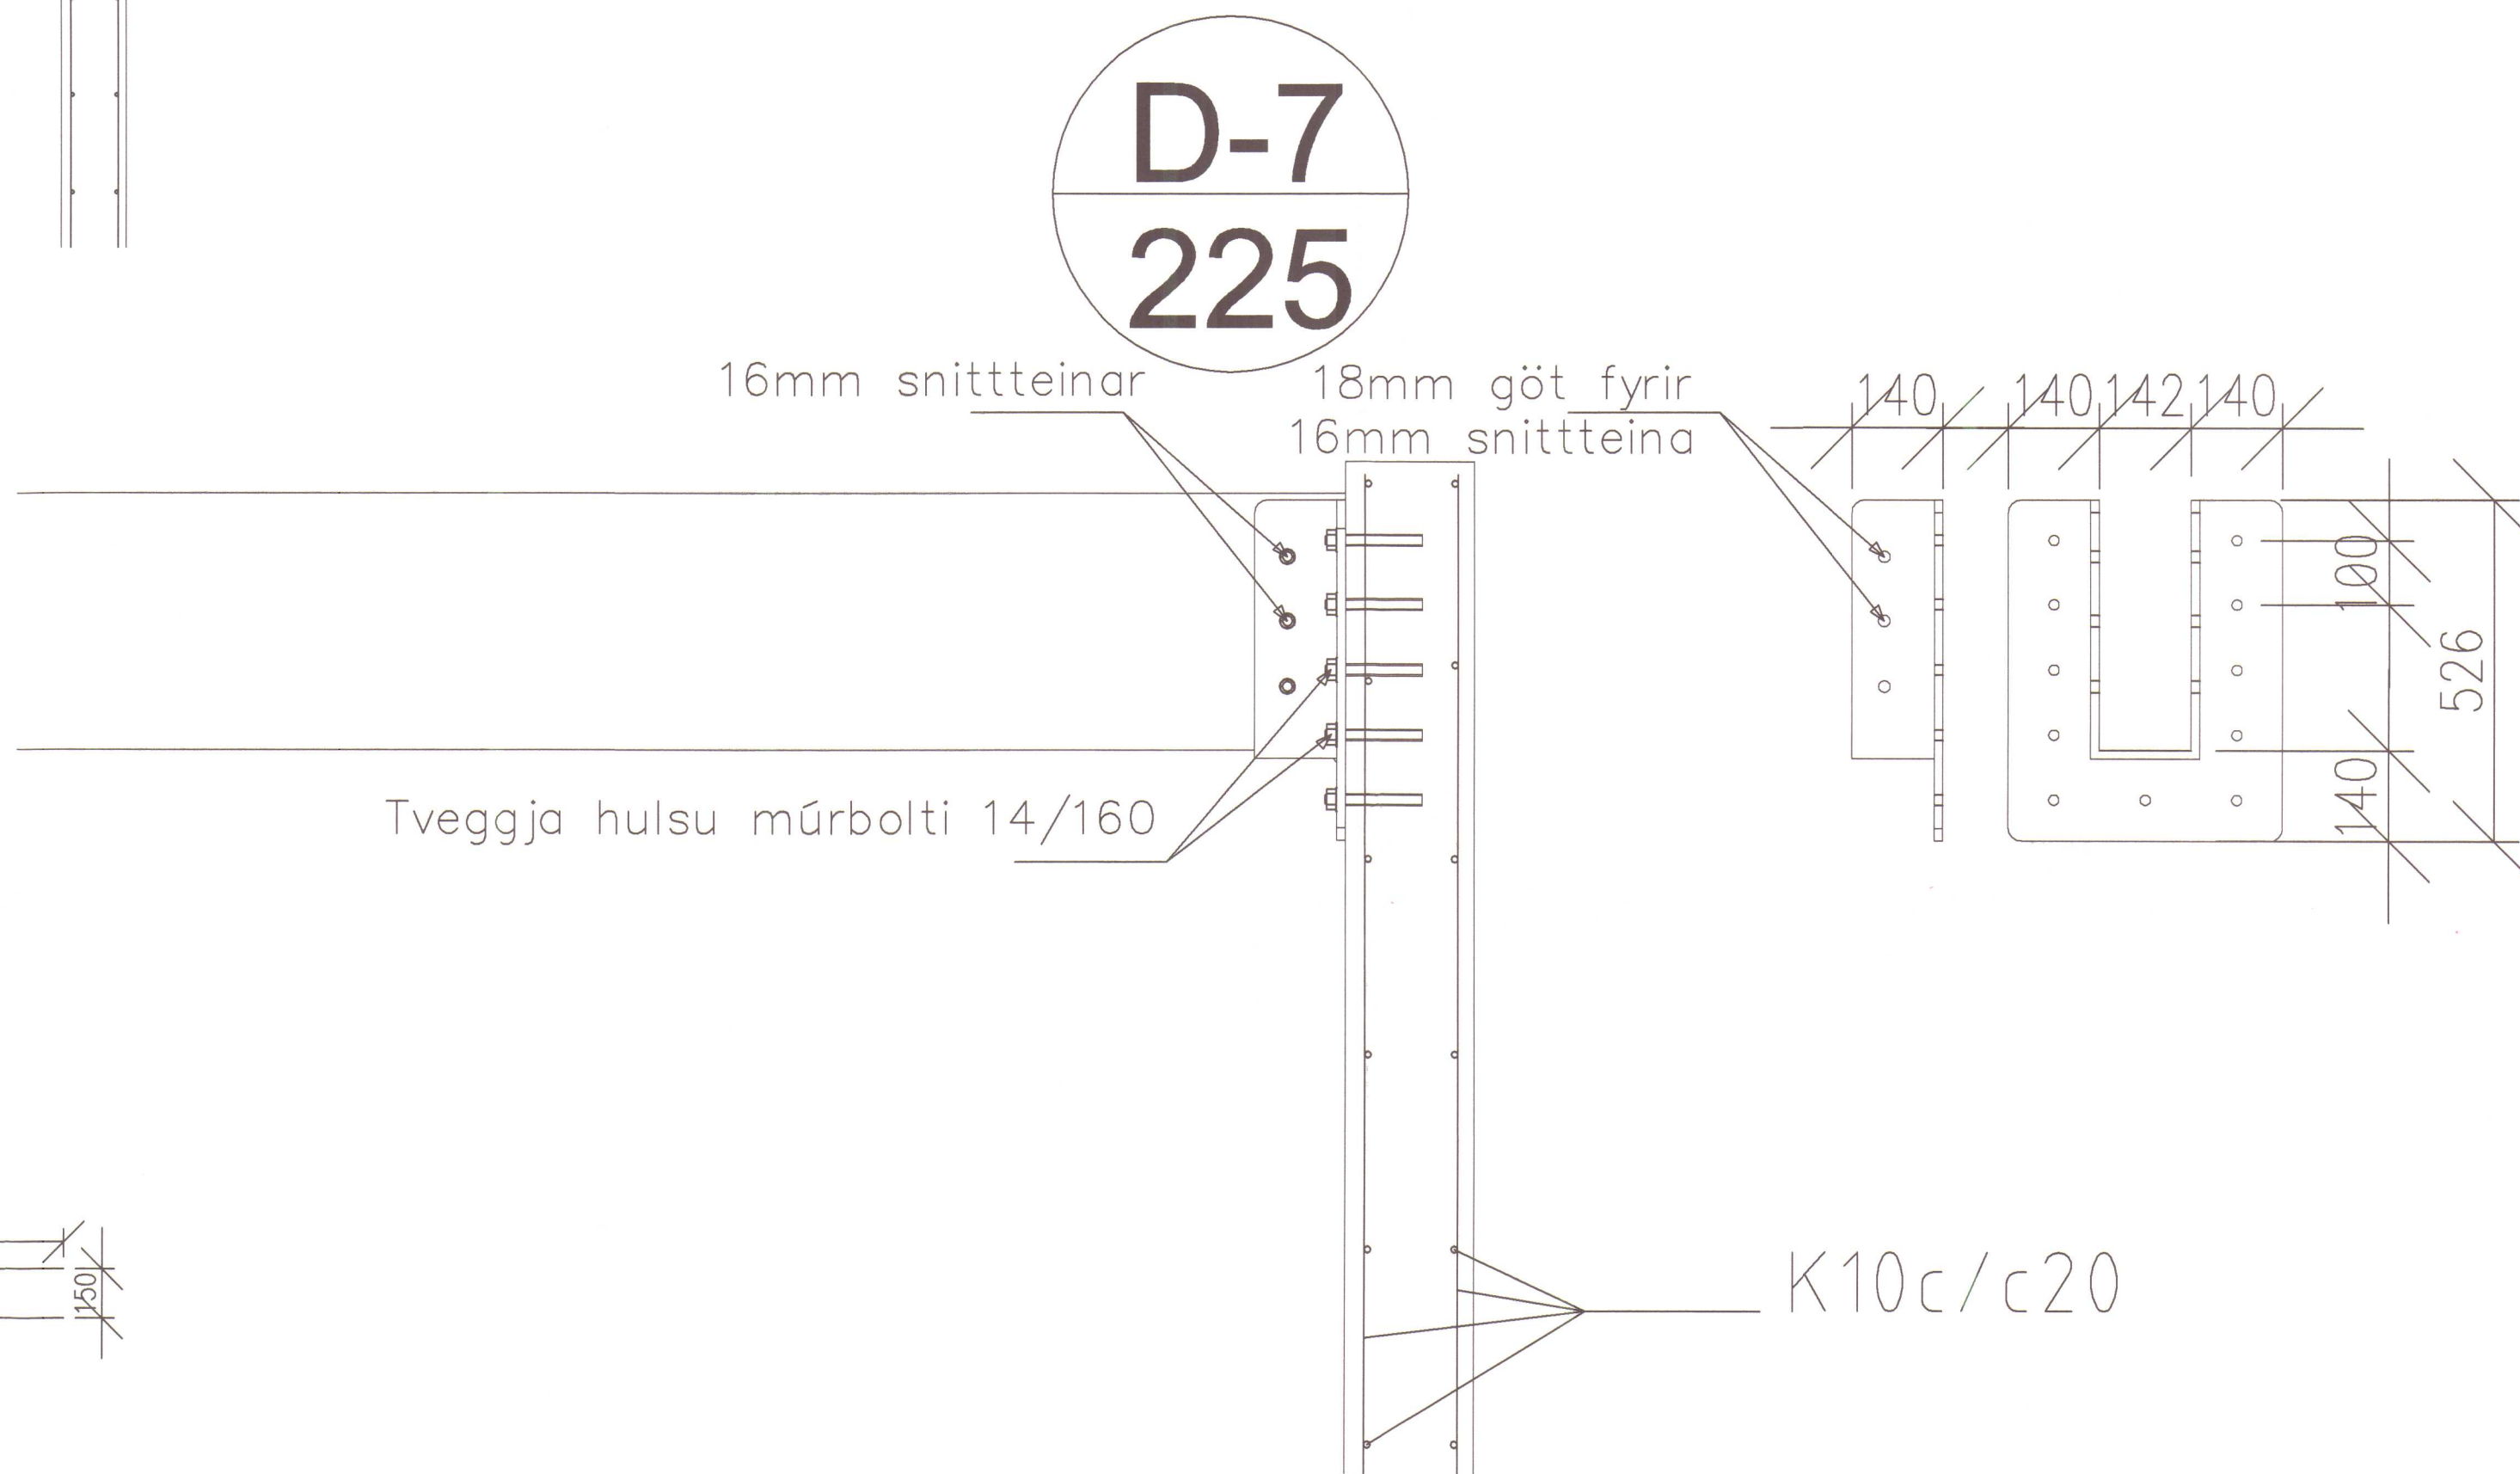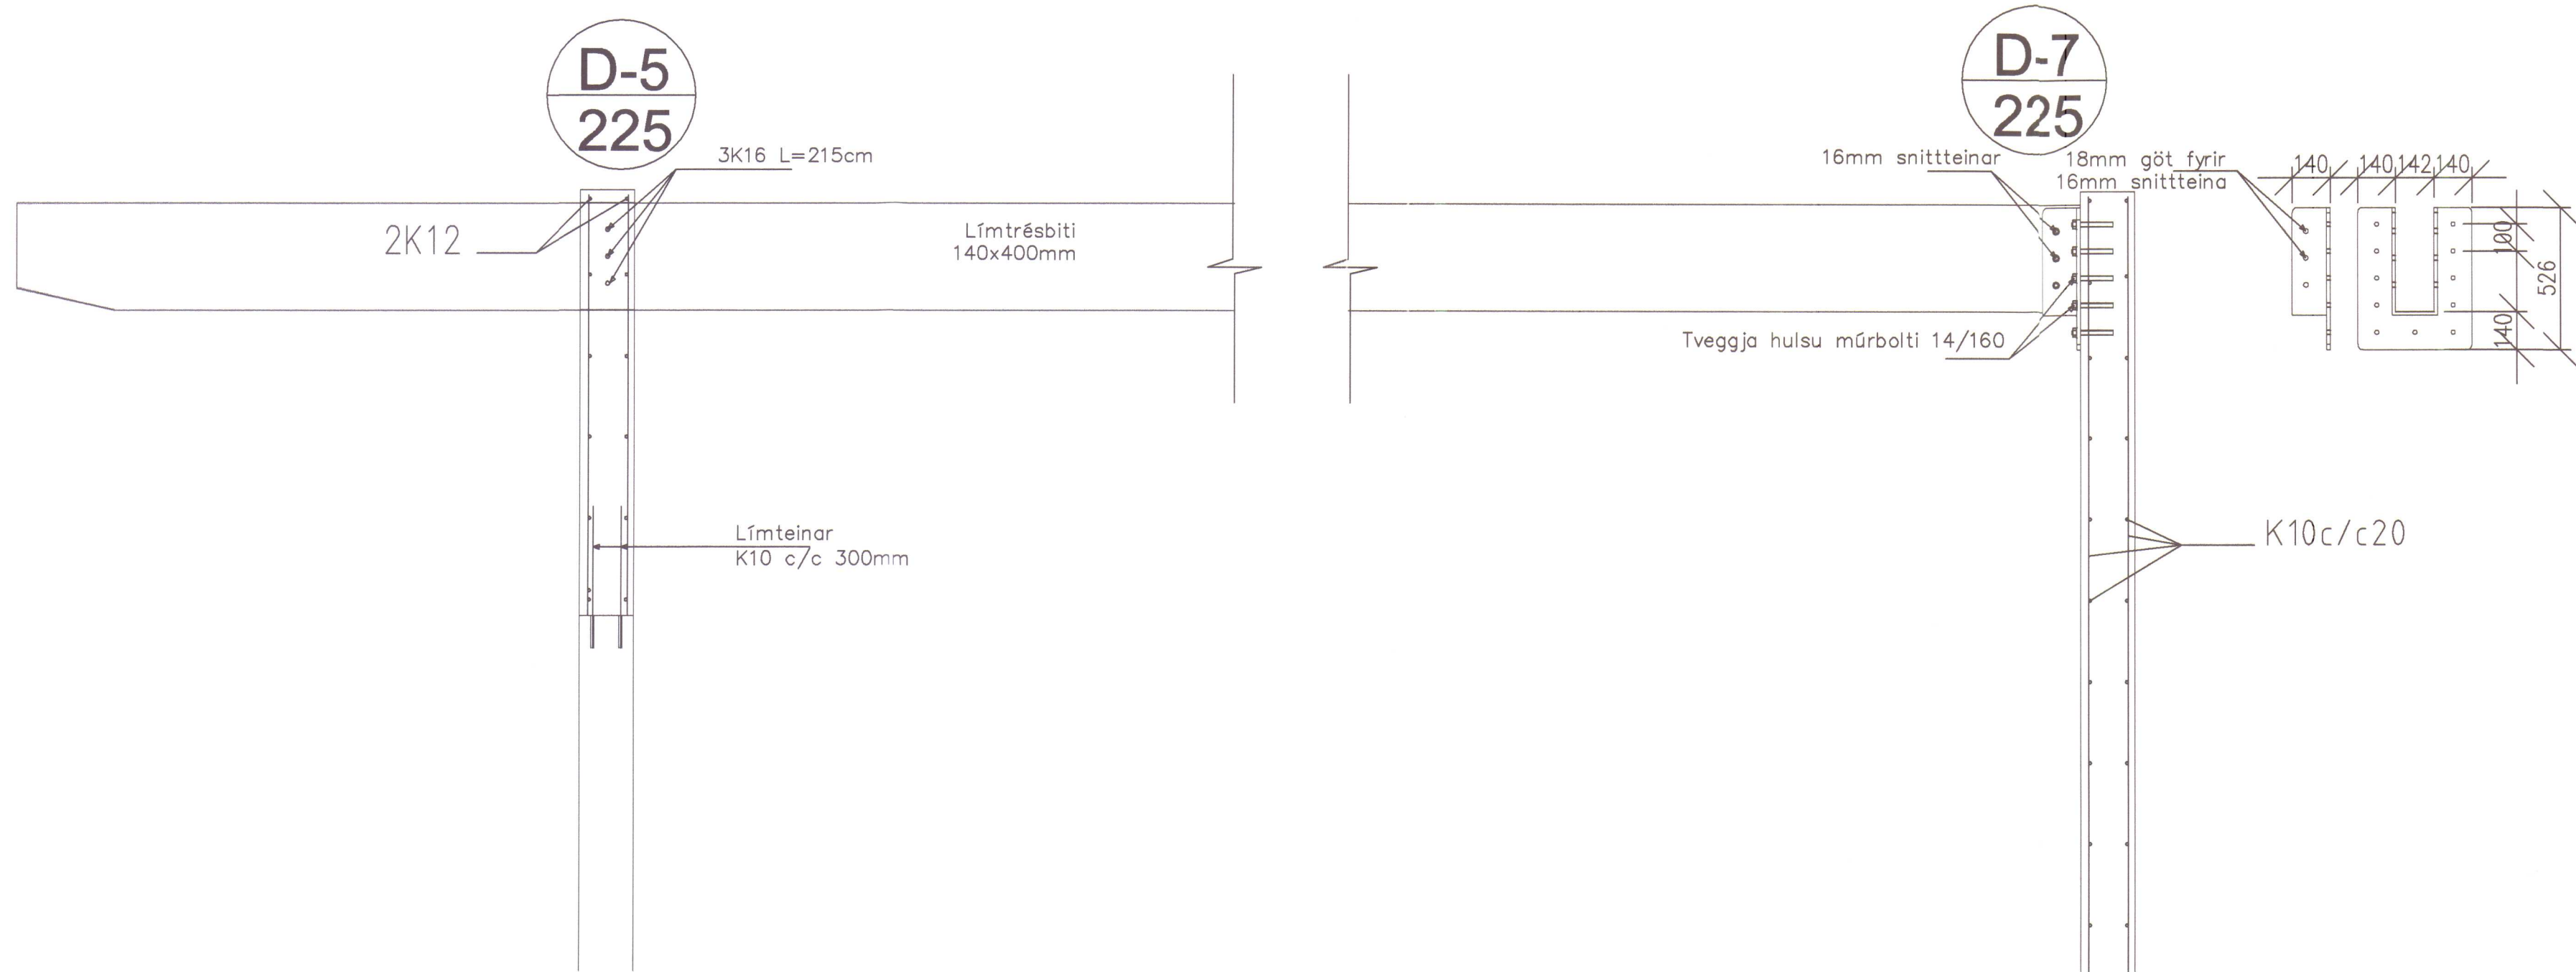

Almennar skýringar

Öll ónefnd mál eru mm og kótar eru í metrum.
Boltar, rær, skrufur og naglar skulu vera úr a.m.k. stáli
S235 skv. EN 10025 eða samsvarandi. Festingar skulu vera
galvanísieraðar eða ryðvarðar á annan viðurkenndan hátt.

Undir alla bolta og rær sem liggja að tré komi skífur með
kantlengd/pvermál 3xD og þykkt 0,3 xD.

Tré skal eigi vera lakara en T1 (K18) skv. ÍST-DS 413-1998.
Tré sem verður fyrir veðrun skal fúgaverja með C-tox eða
samsvarandi. Þar sem tré liggur að steypu skal setja
tjörupappa þar á milli.

Ofan á sperrur skal klæða með borðaklæðningu 25X150.
Klæðningu skal festa á sperrur samkvæmt verklýsingu frá Rb.

Um málsetningar

Öll mál eru í mm en kótar eru í m

Skýringar á uppdráttum

	- táknar plötubykk
	- táknar kóta 15,50 á sneiðmynd
	- táknar kóta 15,50 á grunnmynd
K	- táknar Kambstál B500 með flotmörk a.m.k. 410 N/mm2
Ks	- táknar Kambstál Bs 500 suðuhæft með sflotmörk a.m.k. 500 N/mm2
R	- táknar Slétt stál (stál 37) með flotmörk a.m.k. 250 N/mm2
L	- táknar heildarlengd stangar
c/c	- táknar bil milli járnstanga frá miðju til miðju
	- táknar bending upp við flöt
	- táknar bending niður við flöt
	- D-1 táknar sérmynd eða snið nr. 1.
	- 102 segir til um á hvaða blaði finna má snið eða hvar það er tekið.
K10 c/c 300	- táknar 10 mm kambstál með 300 mm millibili
2K10 c/c 300	- táknar tvö 10 mm samsíða kambstál með 300 mm millibili hvor tegund, þ.e. 150 mm eru milli járna

Álagsforsendur:

Álag á undirstöður frá límtrébyggingu sem réisa skal.

Notþungi:	Gólfplata 5,0 KN/m2
Eiginþungi (IST 12):	Steinsteypa 25,0 KN/m3
Eiginþungi:	Fylling, grús 18,0 KN/m3

Grundun:

Undirstöðujarðvegur: Undirstöður standa á þjappaðri malarfyllingu E2 > 100 N/mm2 og E2/E1 < 2,5

Undir botnplötu skal fylla með malarfyllingu sem þjöppuð er til að ná 98 % af standard proctor.

Mesta álag á klöpp:..... 2,0 MN/m2
Mesta álag á móhellu:..... 0,8 MN/m2
Mesta álag á fyllingu:..... 0,5 MN/m2
Sé fylling ekki prófuð er mesta álag:..... 0,20 MN/m2

Steypuvirki

Eiginleikar, framleiðsla og niðurlögn steypu skal vera í samræmi við FS ENV 206–steinsteypa.
Ennfremur skal fullnægja kröfum:
- ÍST 10:1971 Steinsteypa I. og II hluti
- ÍST 14:1989 Steinsteypuvirki
- Alla steypu skal titra.
- Sívalningsstyrkur steypu skal vera yfir 25 N/mm2 og teningsstyrkur yfir 30 N/mm2.

Steypumót

Nákvæmniskröfur: undirstöður, stærð og staðsetning.... +/- 15 mm
Stærð annarra steypuhluta..... +/- 3 mm
Staðsetning annarra steypuhluta..... +/- 5mm
Kótar..... +/- 5mm
Misgengi í steypuskilum..... +/- 2mm

Yfirhæð: Bitar- og plötumót skulu hafa yfirhæð L/300. L er fjarlægð milli ásetubrúna.

Titrun: Mót miðist við að alla steypu skal titra.

Fjarlægð járna frá steypuyfirborði

Byggingarhluti / aðstður	Fjarlægð járna frá steypuyfirborði, nema sérteikningar sýni annað (mm)		
	Plötur	Bitar, veggir	Súlur
Innan húss, raki líftill	10	10	30
Utan húss og innan, raki mikill	20	20	40
Hætta á sjóróki eða sýrum	40	40	50
Steypt beint að jarðvegi	>= 50	>= 50	>= 50


Steypuvirki:

Skeytilengdir:	Þvermál stanga mm	7	8	10	12	16	20	25
	Skeytilengd mm	300	400	500	600	800	1000	1000

Lárétt bending í veggjum gangi heil um horn, víxlleggist um skeytilengd og tengist með vinklum eða lykkjum.
Í plötum og veggjum skal ekki skeyta meira en fjórða hvert járn í sama sniði.
Í öll steypuskil komi tengijárn jafngild aðlægri bendingu.
Sé annað ekki tekið fram, komi 2K 10 neðan við og til hliðar við op en 3K 10 yfir.
Járnin ná skeytilengd út fyrir opið.

Lykkjur:

Í lykkjur er notað St. 37 eða B500s bendistál

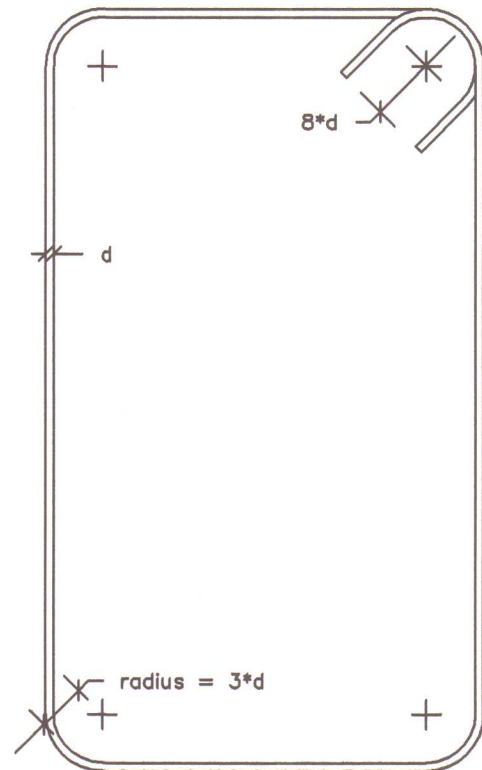


Beygjuradiusar bendistáls:

Radiusar skulu ekki vera minni en:
- r = 3×d fyrir K–stál
- r = 3×d fyrir R–stál
- d merkir þvermál bendijárns


Stálvirki


Sé annað ekki tekið fram skal stál vera S 235 eða betra.
Suður skulu vera í klassa II og í samræmi við byggingarefni.
Allar festingar, boltar og saumur skulu vera galvanhúðaðar.

Frágangur bendingar á vegg- og plötuhornum

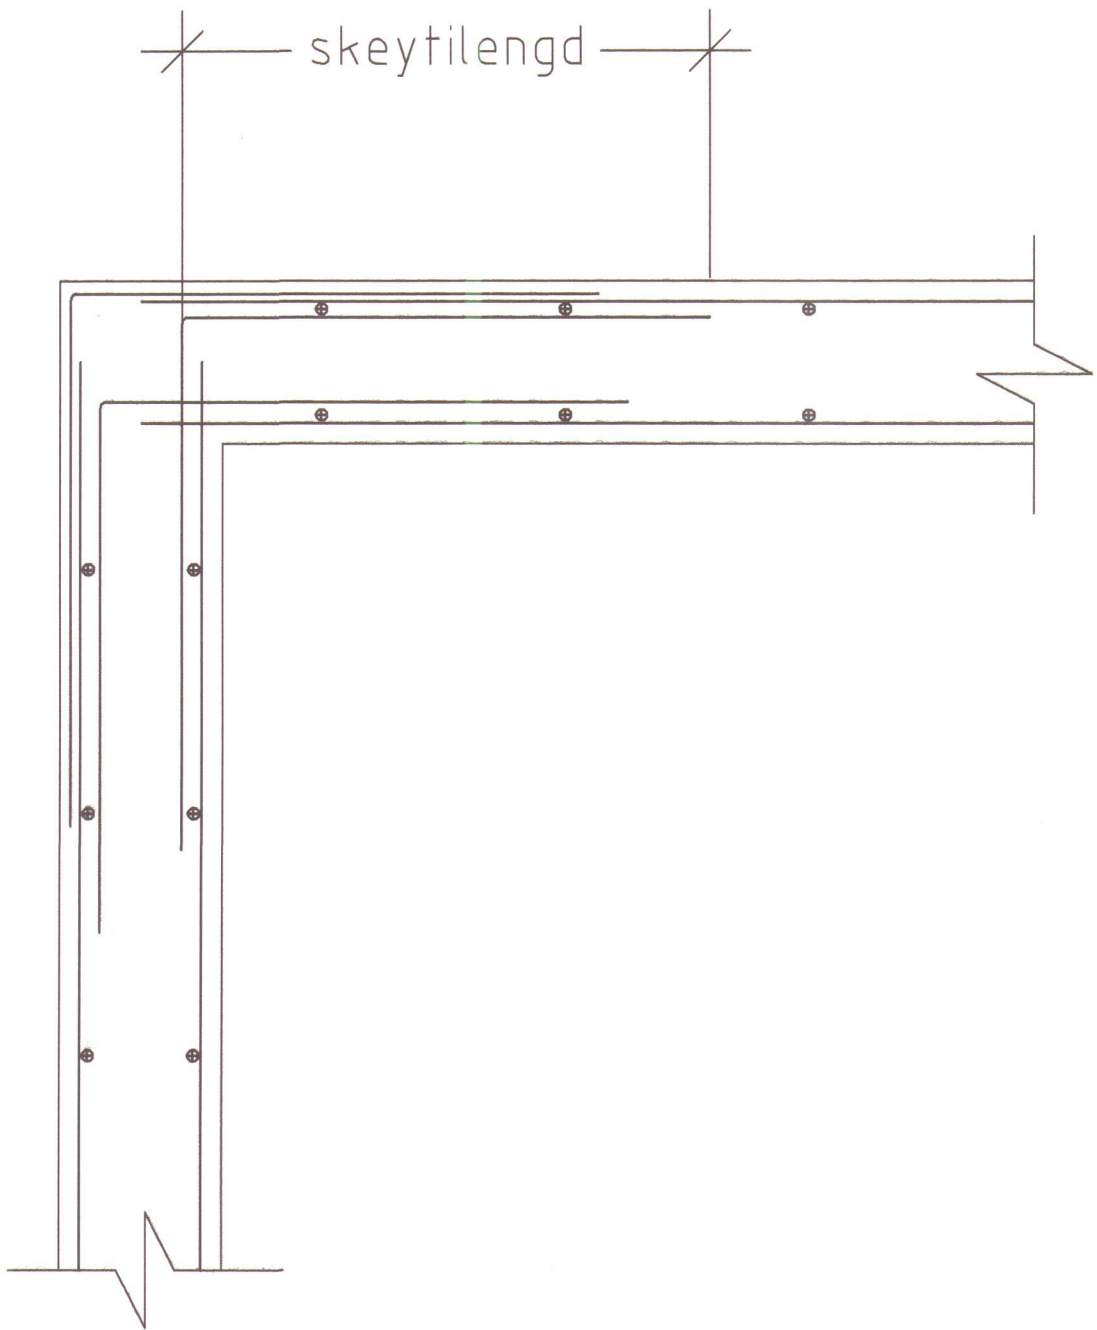



Bendinet og skeytilengdir

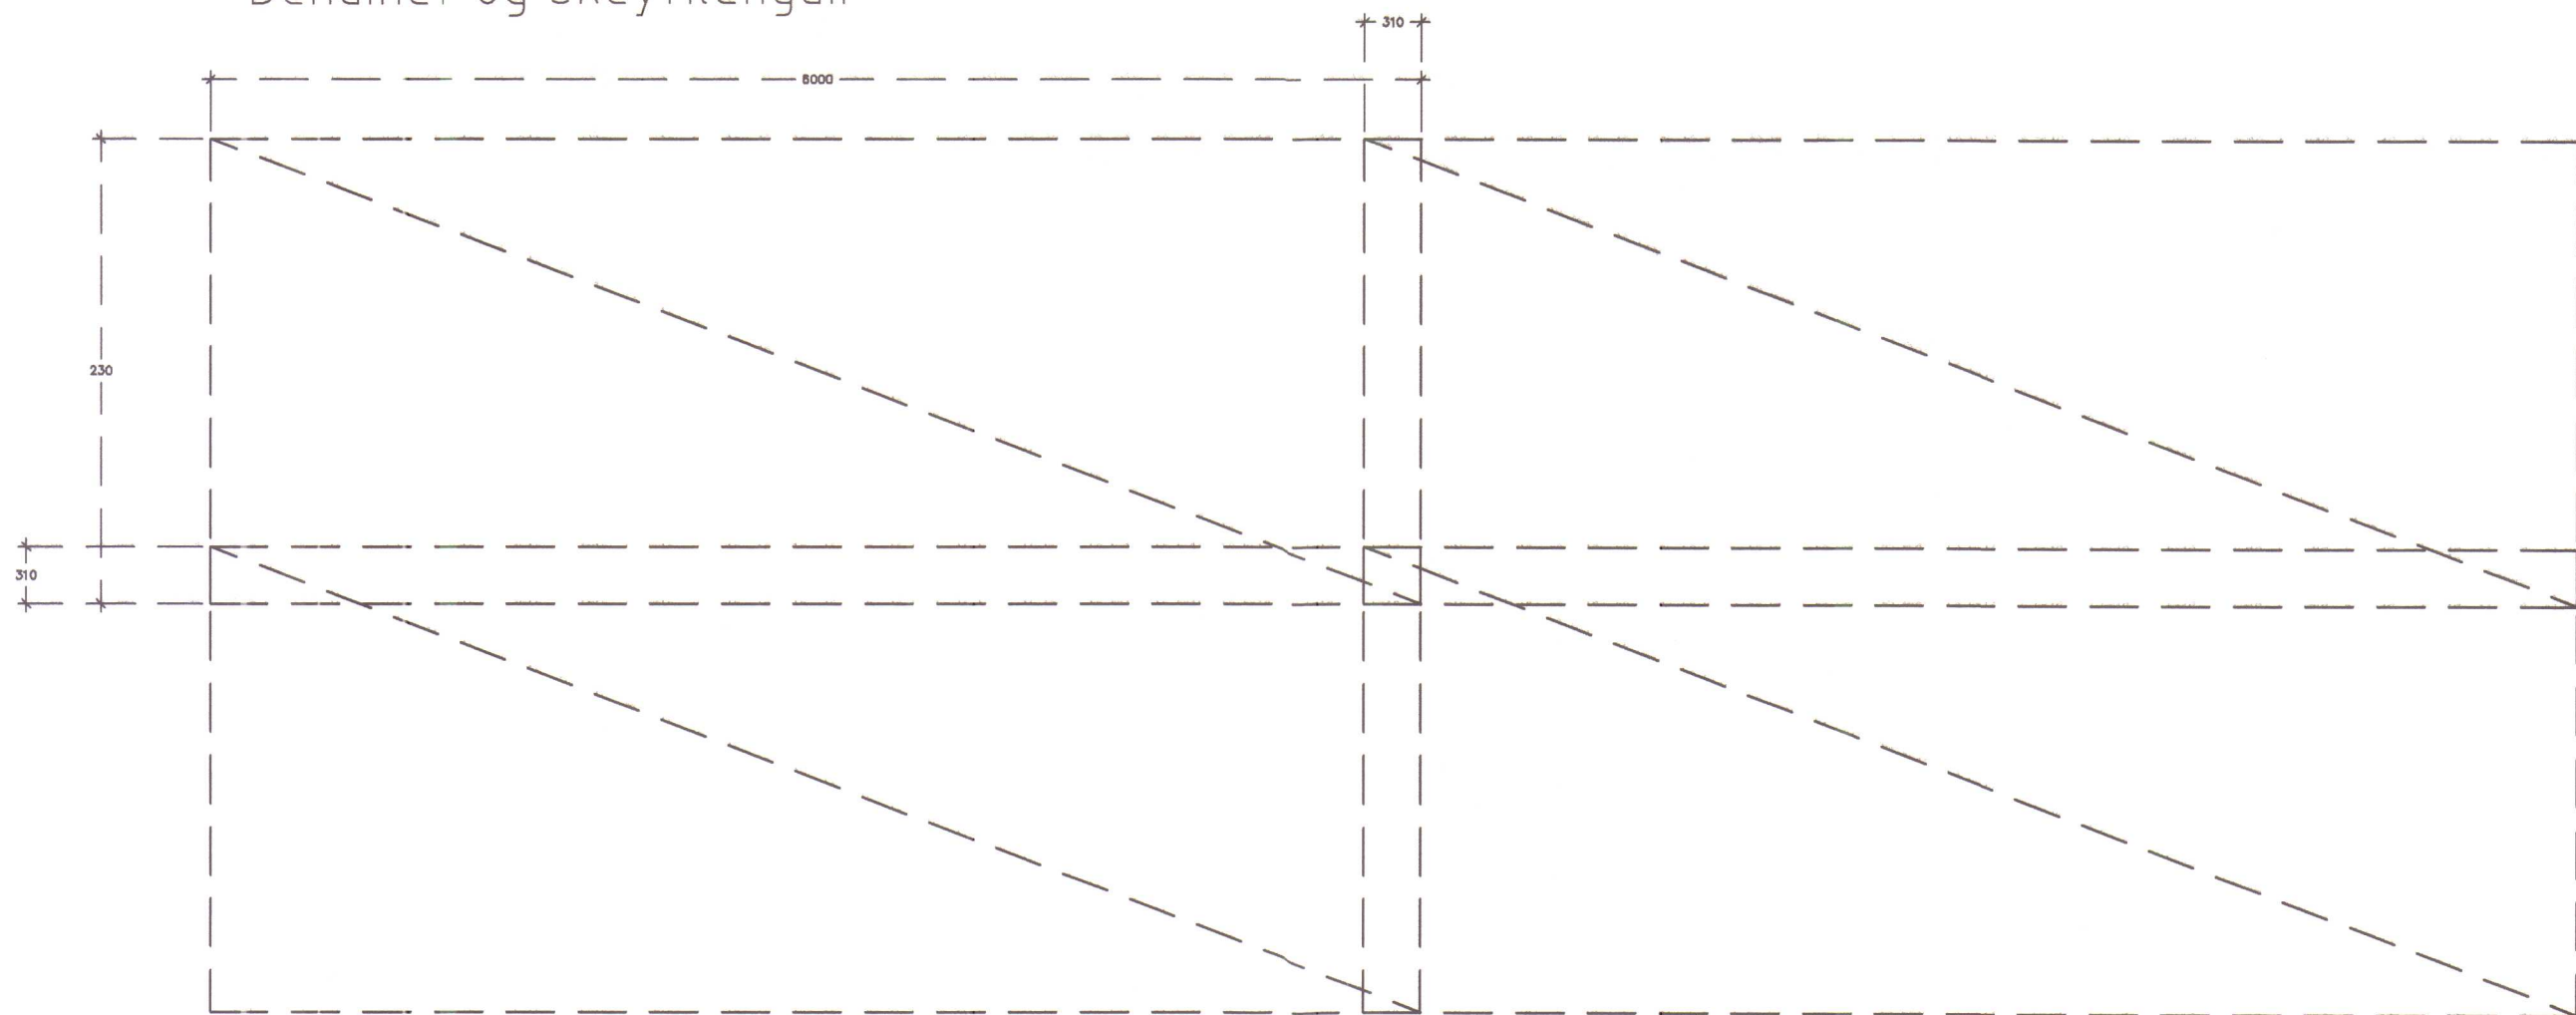

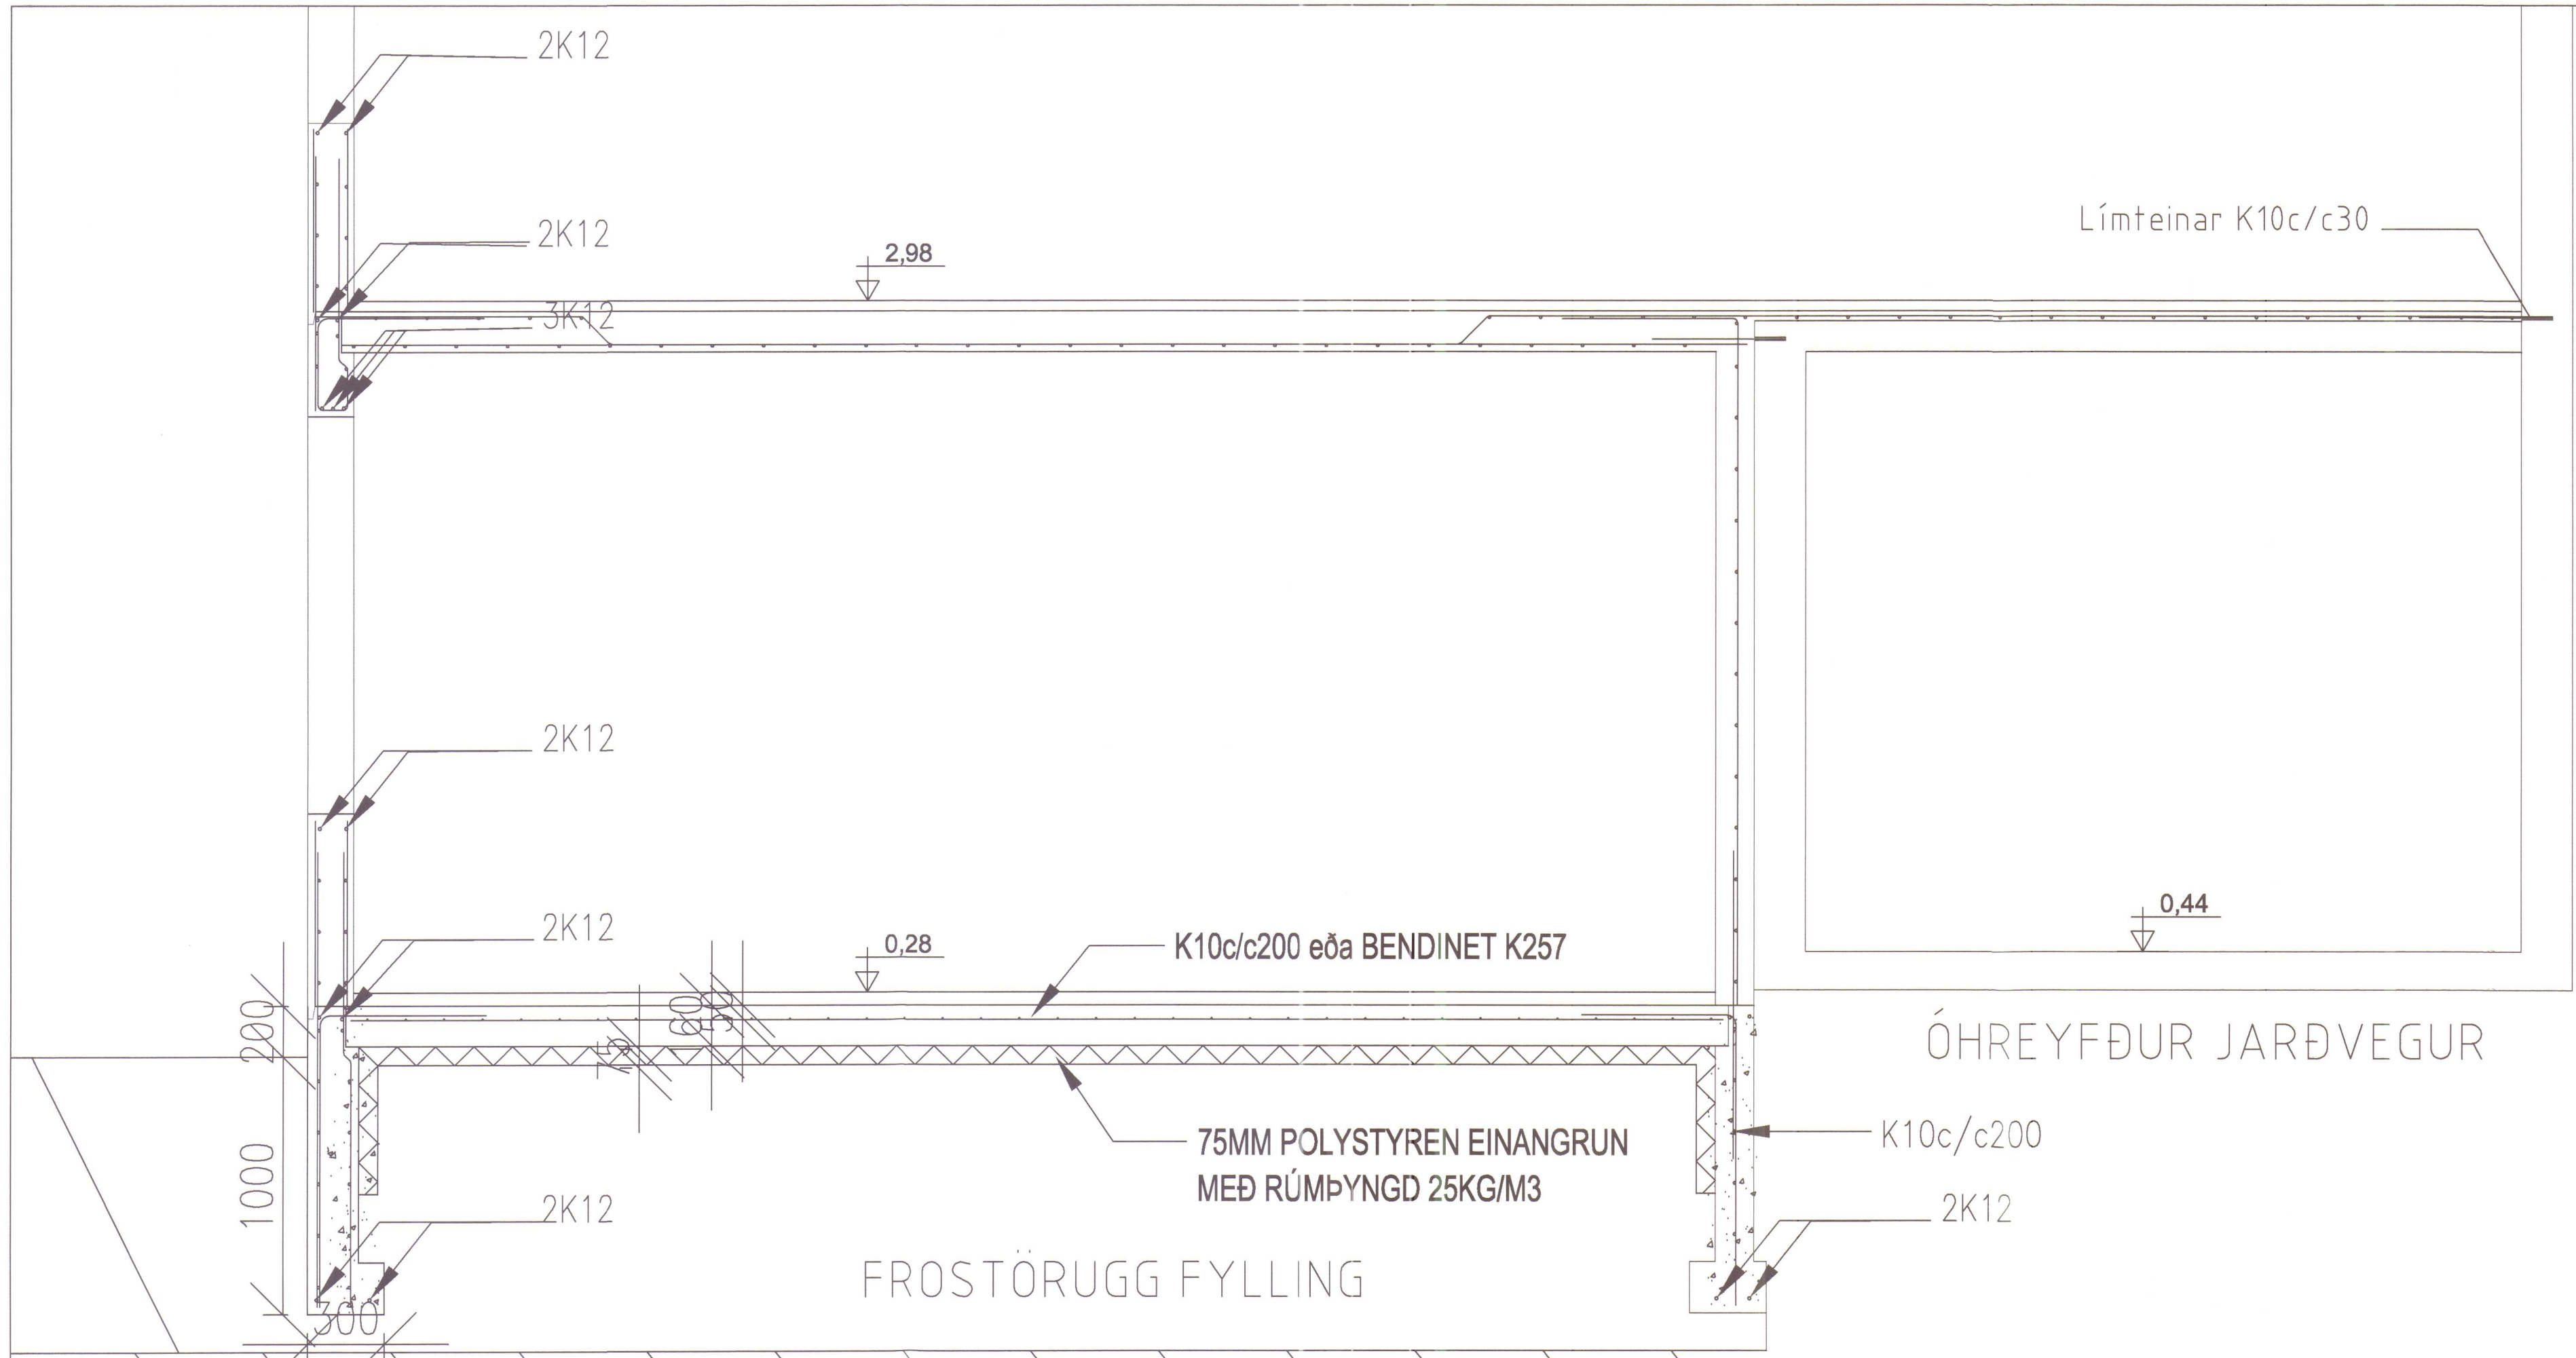

SNIÐ A-A

MÓHELLA

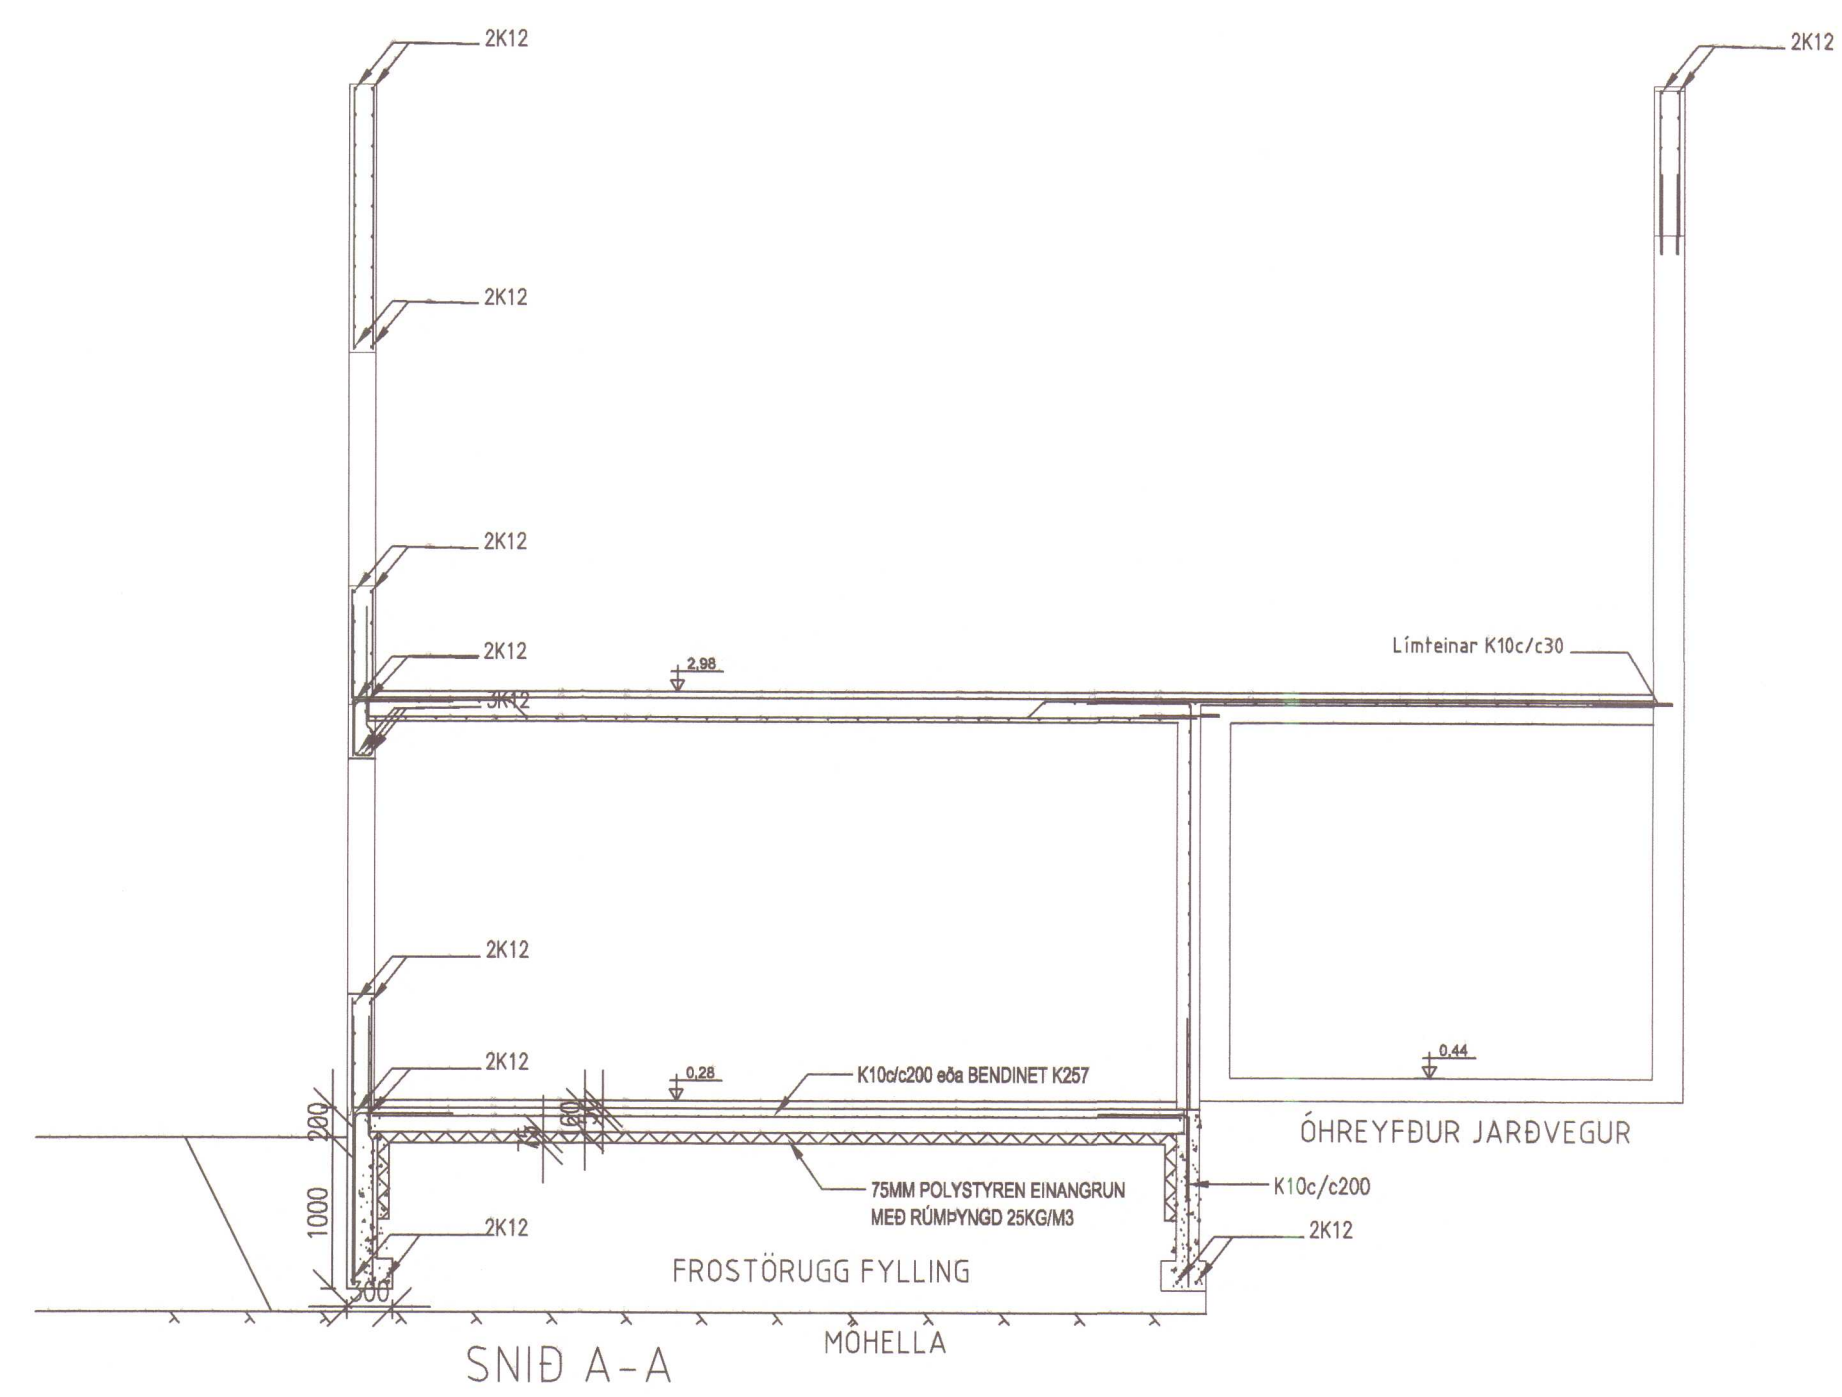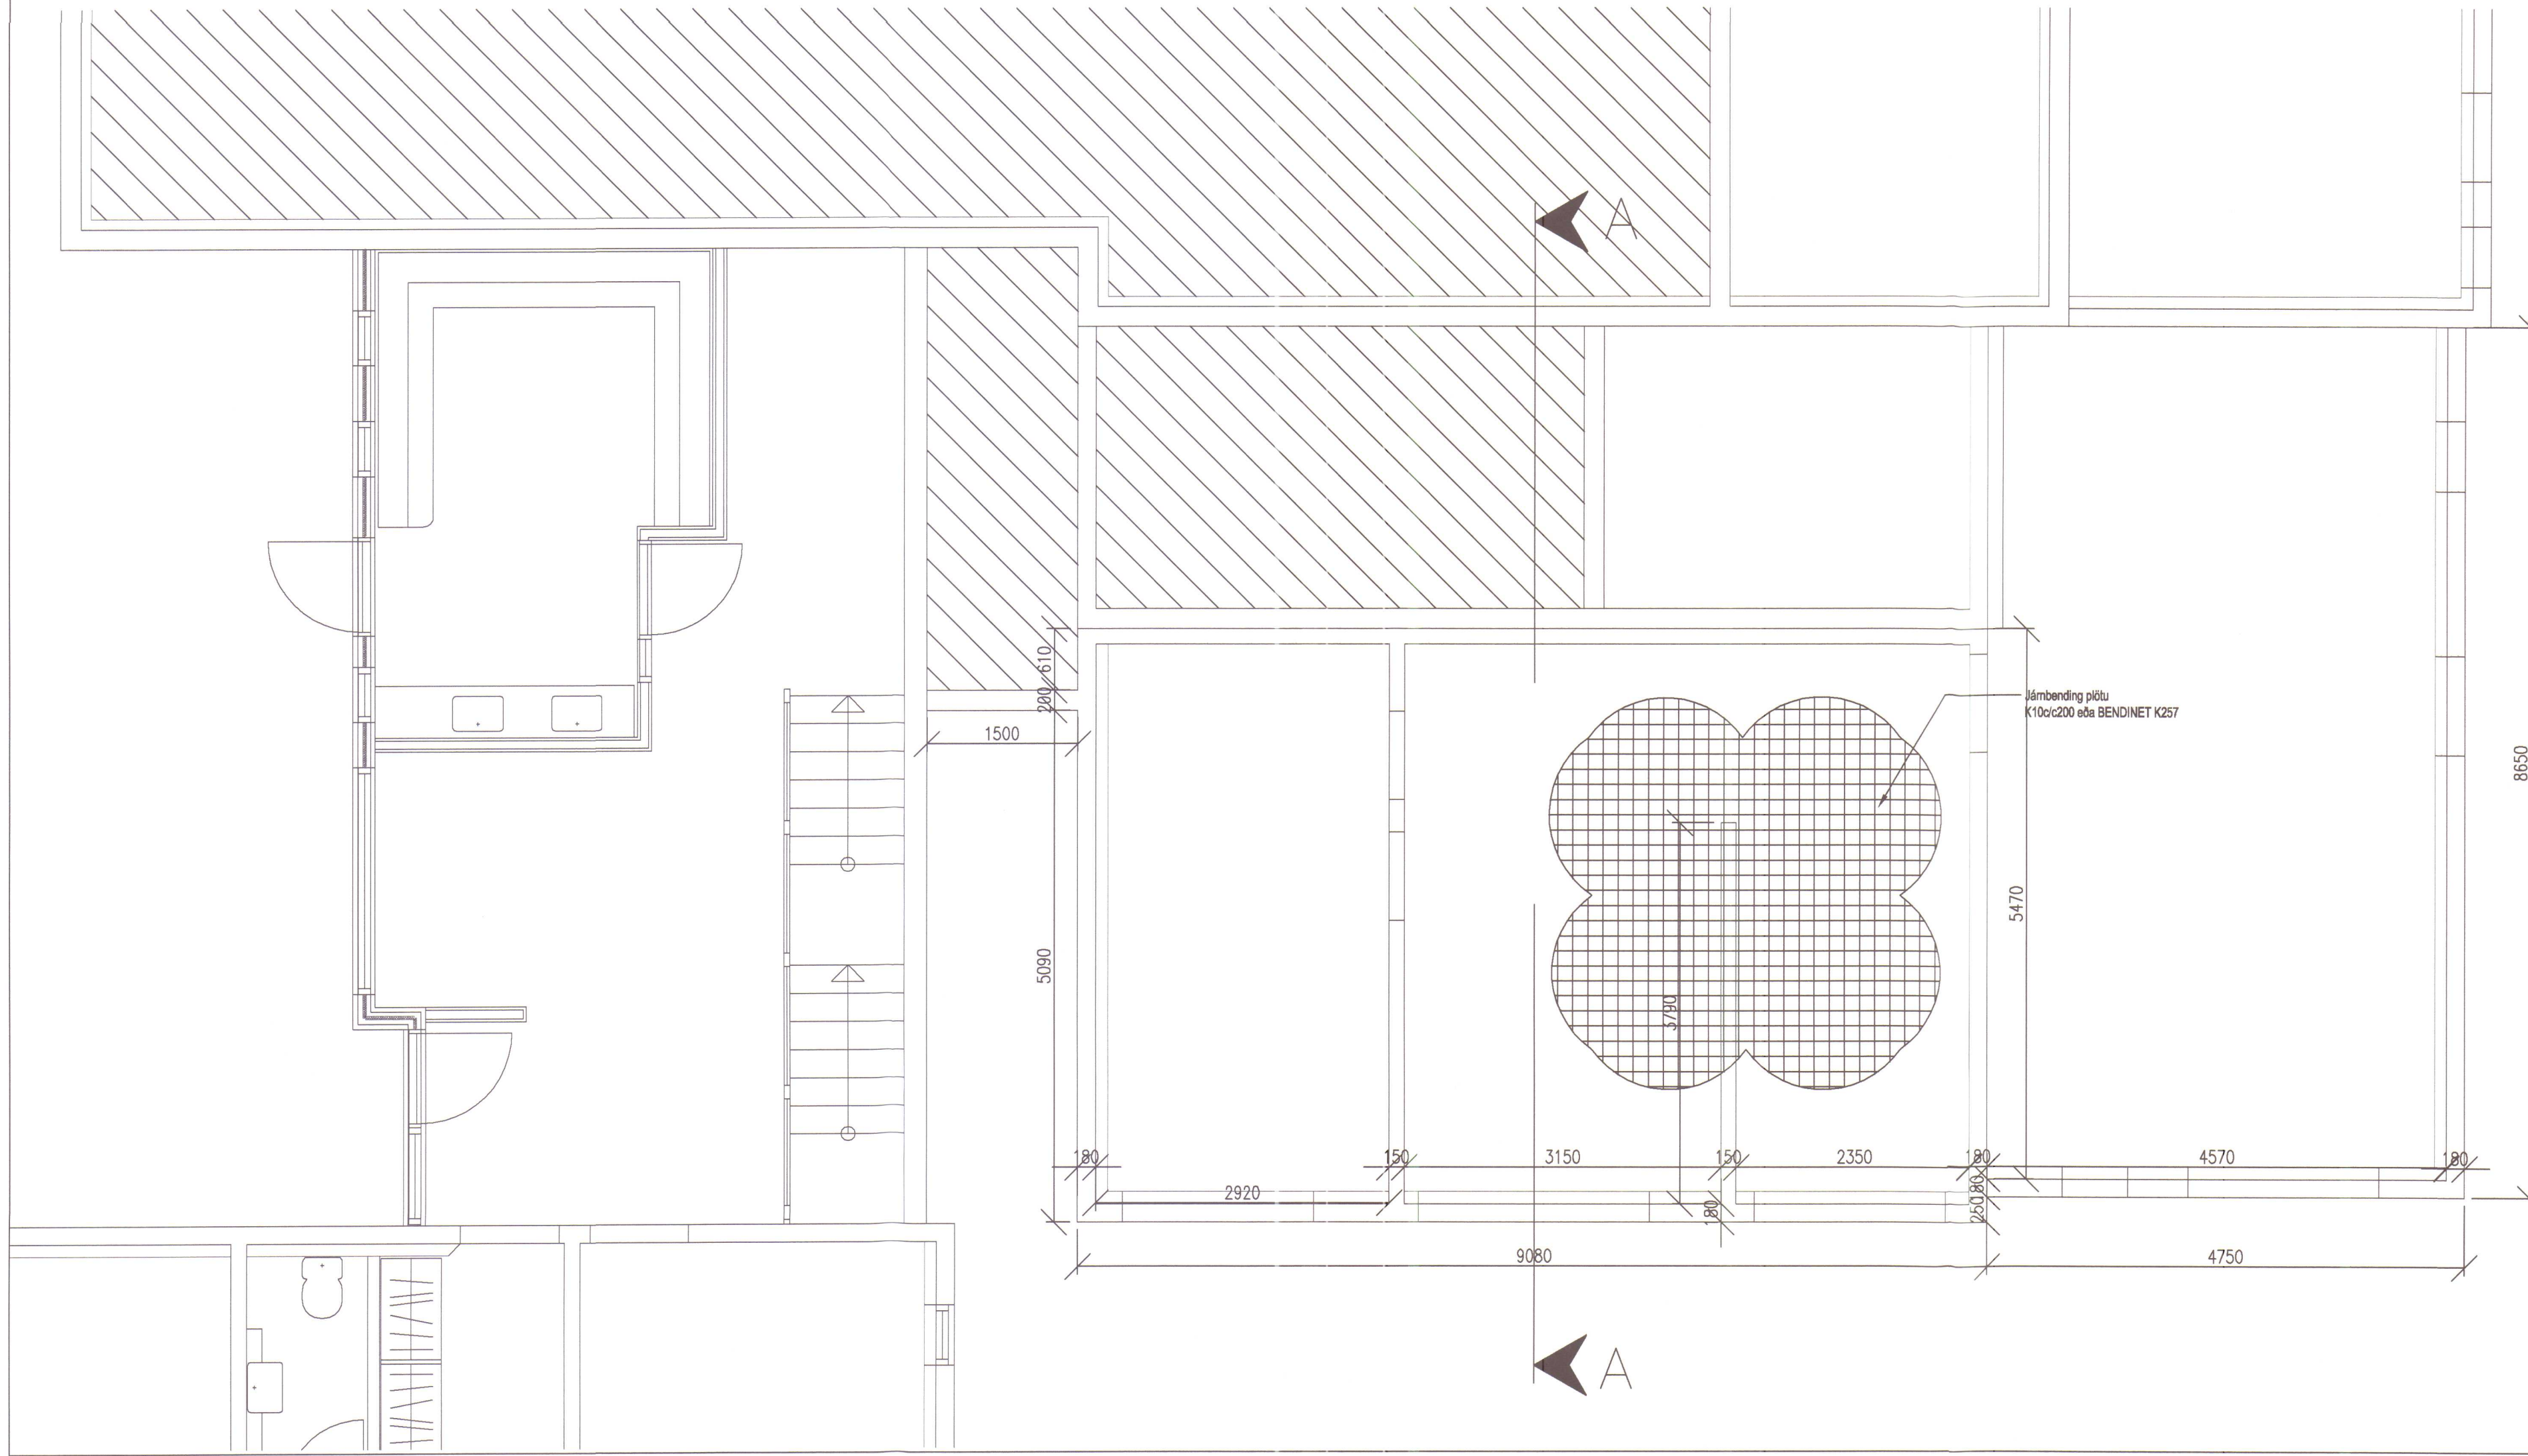

SNIÐ A-A

MÓHELLA

Þar sem veggir og plötur koma að eldri steypu skal koma fyrir límteinum á móti hverju járn.