

ÞAKKLÆNING:
Steinflísar

IAK: (Iakeiningar 2480x6706 mm)
38x56 mm legtur (millib. 332 mm C/C)
Ofinn plastdúk
45x200 mm sperrur
45x95 mm mánareim
16 mm mánareim
Timbur er vac.impr.

IAKDRÖNAEININGAR:
PVC þakrennur
Alkantar
18x98 þakdrönaflæðn.
9 mm vatnsh.krossviður
15x117 mm undirklæðn.
Timbur er vac.impr.

HLUTAM. A
SJA BL F 13

LOFTRÆSTING
757

HLUTAM. J
SJA BL F 9

FROSTFRITT DÚPI

Vac.impr. sökkulreim
Tjörupann

SÖKKLAR F. BADHERB

80 MM. KJALLARAGÓLF

ÞESTING:
Sökkulreim/12 mm galv.bolti
Reim/pólfeiningar
Spónaplata 17 mm
Gólflein/dtveggir 60x300x1.5
BMP gataplötur

DTVEGGIR:
55x370 mm límtresdregarar
44x130 mm vatnsbretti
múrsteinsklæðning
40 mm lofttrest rúm
Galvaniseruð mirtengi
10 mm asfalt-trétex
47x37 mm lektur
45 mm steinull
45x95 og 95x95 mm stoðir
150 mm steinullareinangrun
Rakasperra
17 mm spónaplata
59x95 mm fótireim
Timbur er vac.impr.

BERANDI MILLIVEGGIR:
55x370 mm límtresdregarar
45x95 og 95x95 mm stoðir
95 mm steinullareinangrun
17 mm spónaplata
59x95 mm fótireim

LETTIR MILLIVEGGIR:
17 mm spónaplata
40 mm steinullareinangrun
35x41 mm stoðir
17 mm spónaplata

GÓLF: (Gólfeiningar 2480x5960 mm)
22 mm spónaplata
Rakasperra
45x200 mm gólfbitar, millibil 620 mm C/C
200 mm steinullareinangrun
Timbur er vac.impr.

HLUTAM. B
SJA BL F 14

HLUTAM. C
SJA BL F 14

2 STK. GATAPLÖTUR

PVERBAND 45x170

IAKÞESTINGAR: - 45° bak
BMP gataplötur 40/35 kambaumur
45x95 mm stoðir
34x120 mm laskar
10 mm bolti
BMP sperru-járnfestingar 40/35 kambaumur
45x145 mm reim

LOFT: (LOFTEININGAR 2480x7920 mm)
22 mm spónaplata
200 mm steinullareinangrun
45x200 mm loftbitar, millibil 620 mm C/C
Rakasperra
16 mm spónaplata

ATH

Þverandiðir í langhyggju 10
- - - vinkilhyggju 45° - - 20
- - - langhyggju 60° - - 20
- - - vinkilhyggju 60° - - 20
- - - langhyggju 45° - - 20
- - - vinkilhyggju 45° - - 20
Dtveggur 20
Berandi milliveggir 20
Milliloftteiningar 10
Sérmyndir af frágangi við bor-

Þakkeiningar 10
Undirklæðning 10
Undirklæðning 10
ÞAKSTÍFING - SJA BLAD F 9

ELDRÍ TEIKNING ÖGILD

BREYTT Í JULÍ 1982 HA


TÆKNITEIKNISTOFAN S.F. GLERARGATA 34	
SÍMI: 25777 AKUREYRI	
DAGS: NÓV '81	VERK: HOSBY - HÚS. S.F.
MÁL: 1/20	
TEIKN: HA_EIS	HEITI:
REIKN: HOSBY	ÞVERSNIÐ Í LANGBYGGINGU 45°
BREYTT: DES '81	
TEIKN NR.: F 5	Stu. Þorsteinsson

SKANNAD

ÞAKKLÆDNING: Steinflísar

ÞAK: (Þakeiningar 2480x6706 mm)
38x56 mm legtur (millib.332 mm C/C)
Ofinn plastdúkur
45x200 mm sperrur
45x95 mm mænismeim
16 mm mænislaski
Timbur er vac.impr.

ÞAKBRÚNAEININGAR:
PVC þakrennur
Alkanar
18x98 þakbrúnaeiningar
9 mm vatnsh.krossviður
15x117 mm undirklæðn.
Timbur er vac.impr.

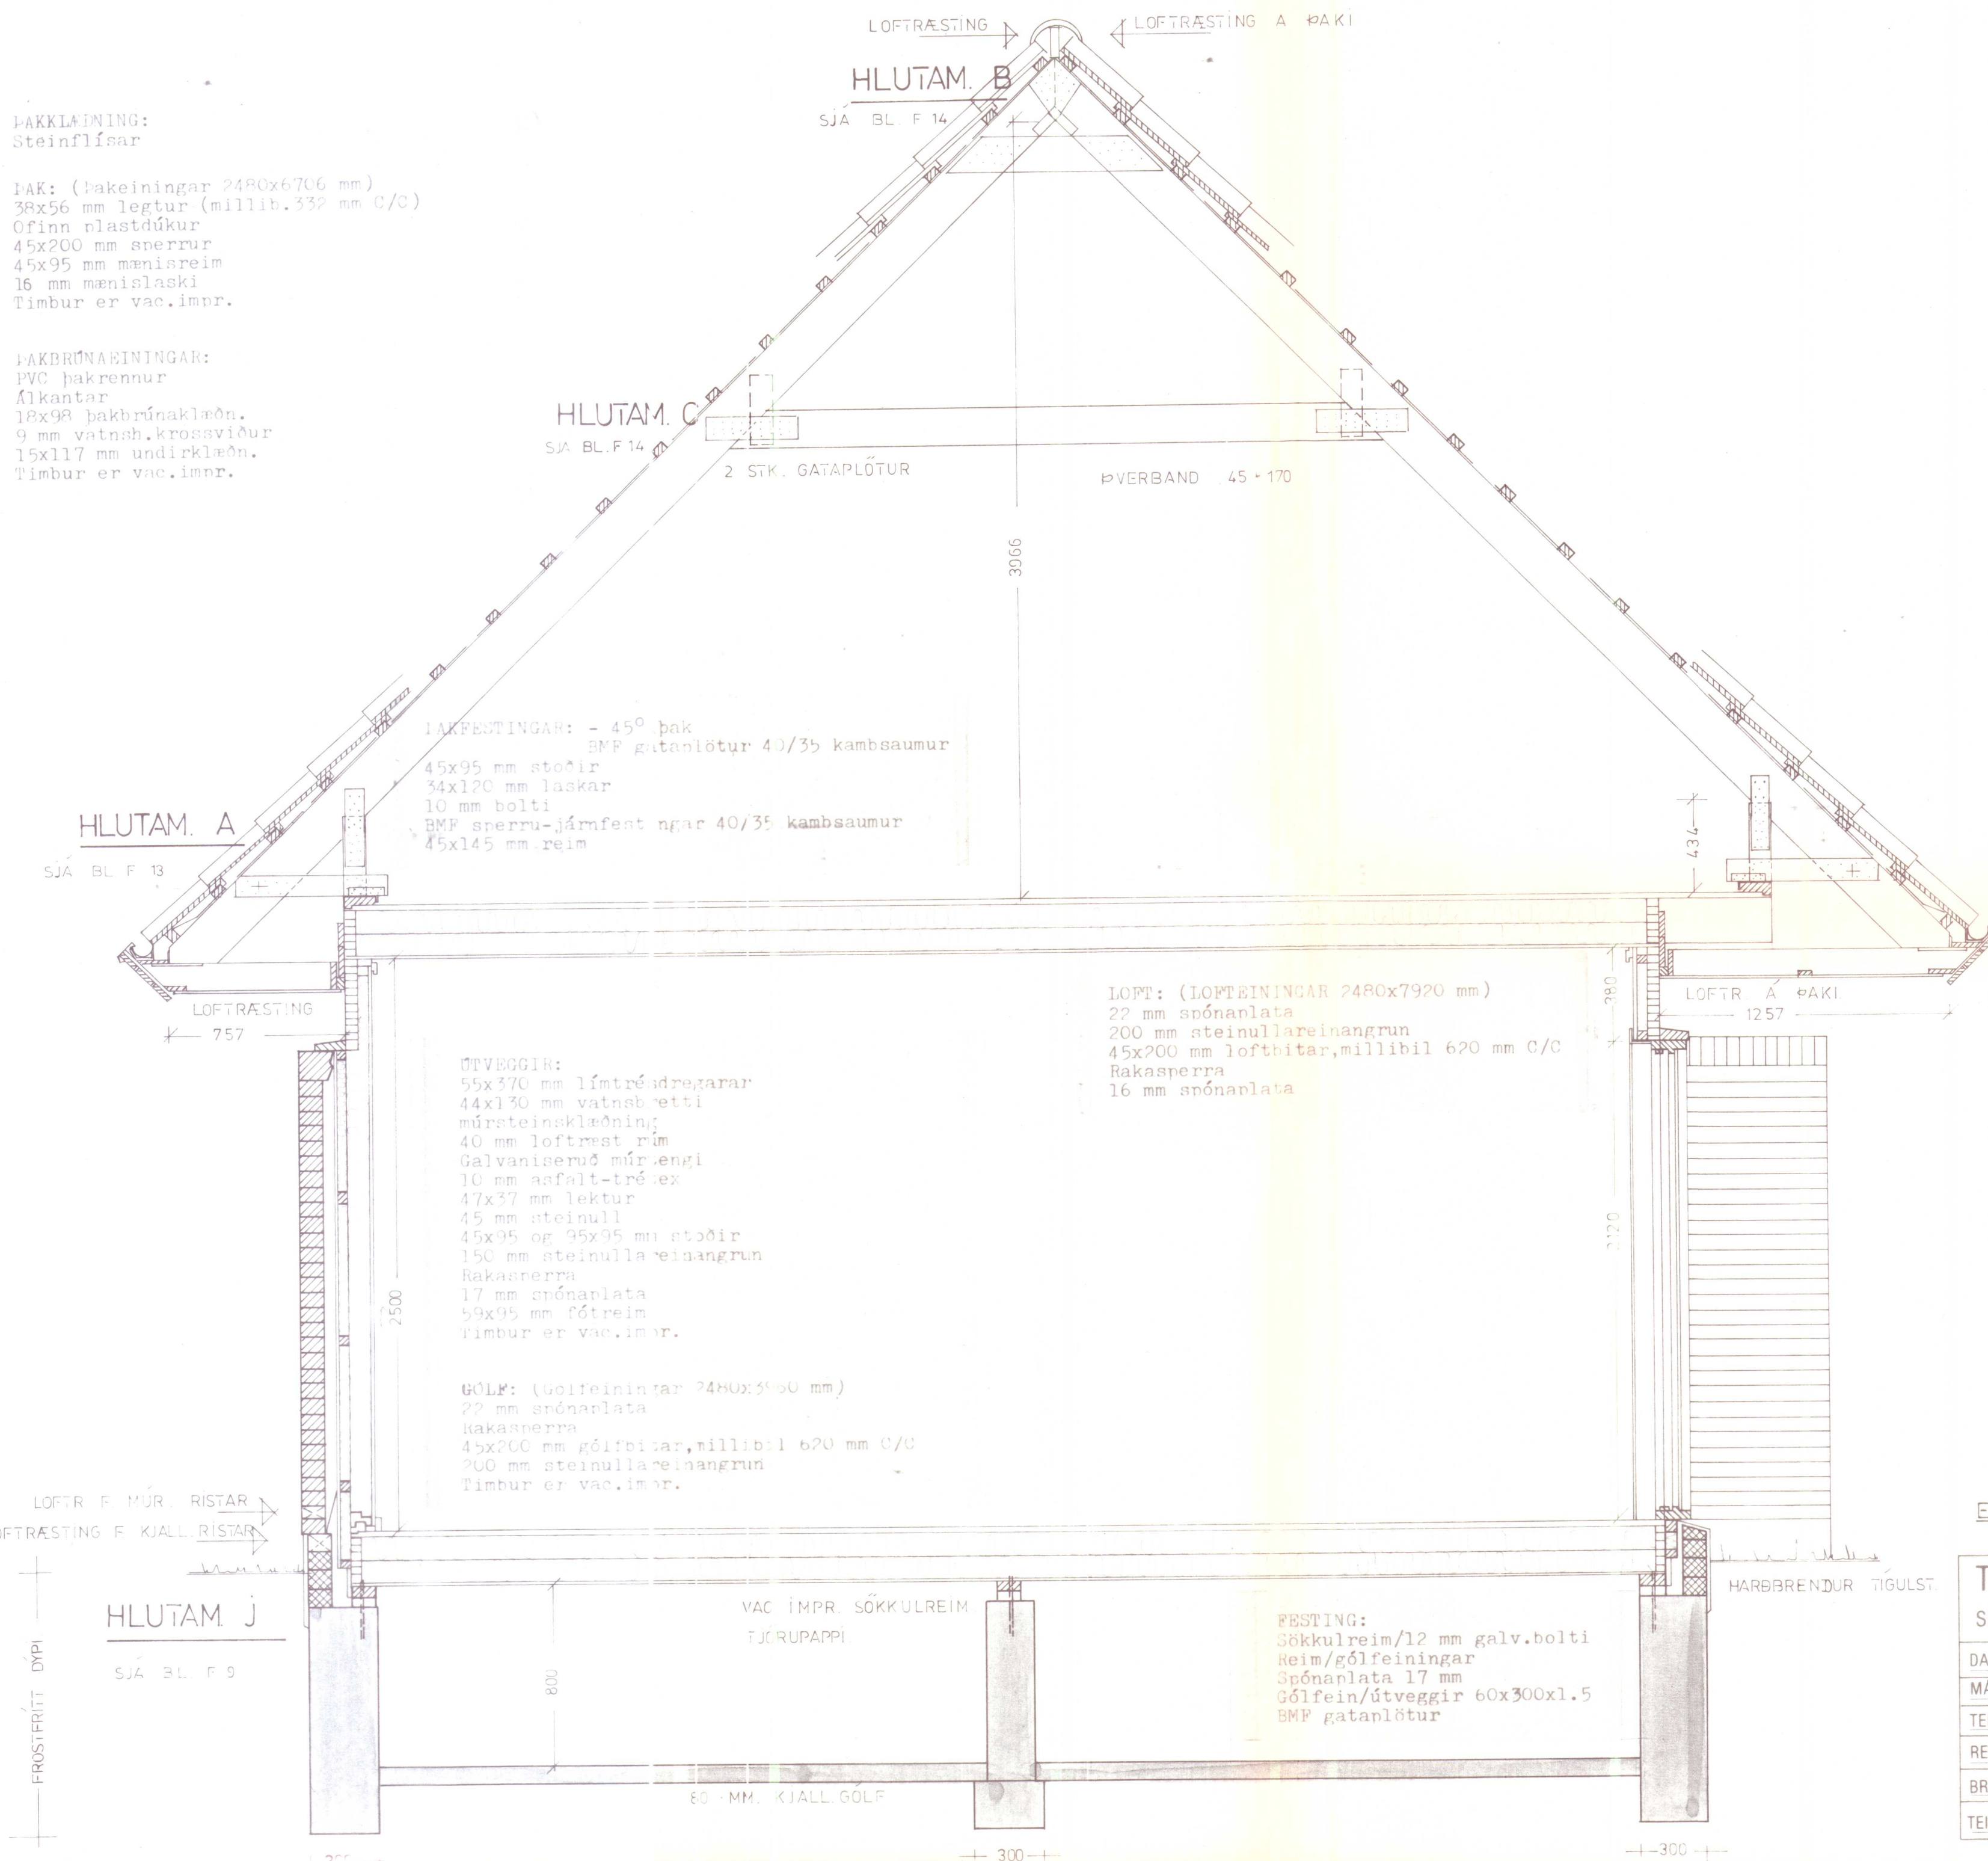

ATH —

Þversneiðing í langbyggingu	25°	sjá blað F1
- - - vinkilbyggingu	25°	- - F2
- - - langbyggingu	38°	- - F3
- - - vinkilbyggingu	38°	- - F4
- - - langbyggingu	45°	- - F5
- - - vinkilbyggingu	45°	- - F6
Útveggur		- - F7
Berandi milliveggir		- - F8
Milliloftaeiningar		- - F10
Sérmyndir af frágangi við þak-		
Þakeiningar		- - F12
Gni í undirstöður		sjá bl. 80 B1 og B2
Undirstöðunlan		sjá blað B3

ÞAKSTÍFING — SJÁ BL. F 9



ELDRÍ TEIKNING 'OGILD

BREYTT 1. JULÍ 1982 H4


TÆKNITEIKNISTOFAN S.F. GLERÁRGATA 34

SÍMI: 25777 AKUREYRI


DAGS: NOV '81	VERK	HOSBY — HÚS S.F.
MÁL: 1:20		
TEIKN: HALES	HEITI:	
REIKN: HOSBY	ÞVERSNIÐ VINKILBYGGINGU 45°	
BREYTT: DES '81		
TEIKN. NR. F 6		

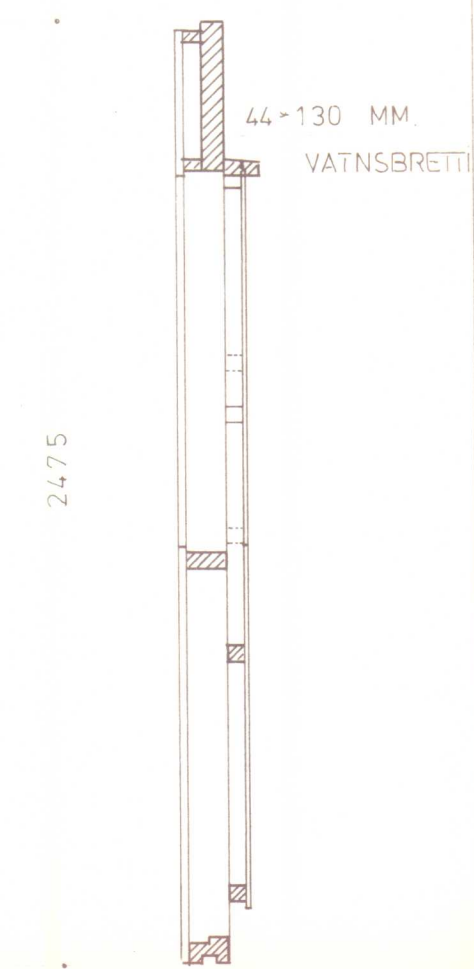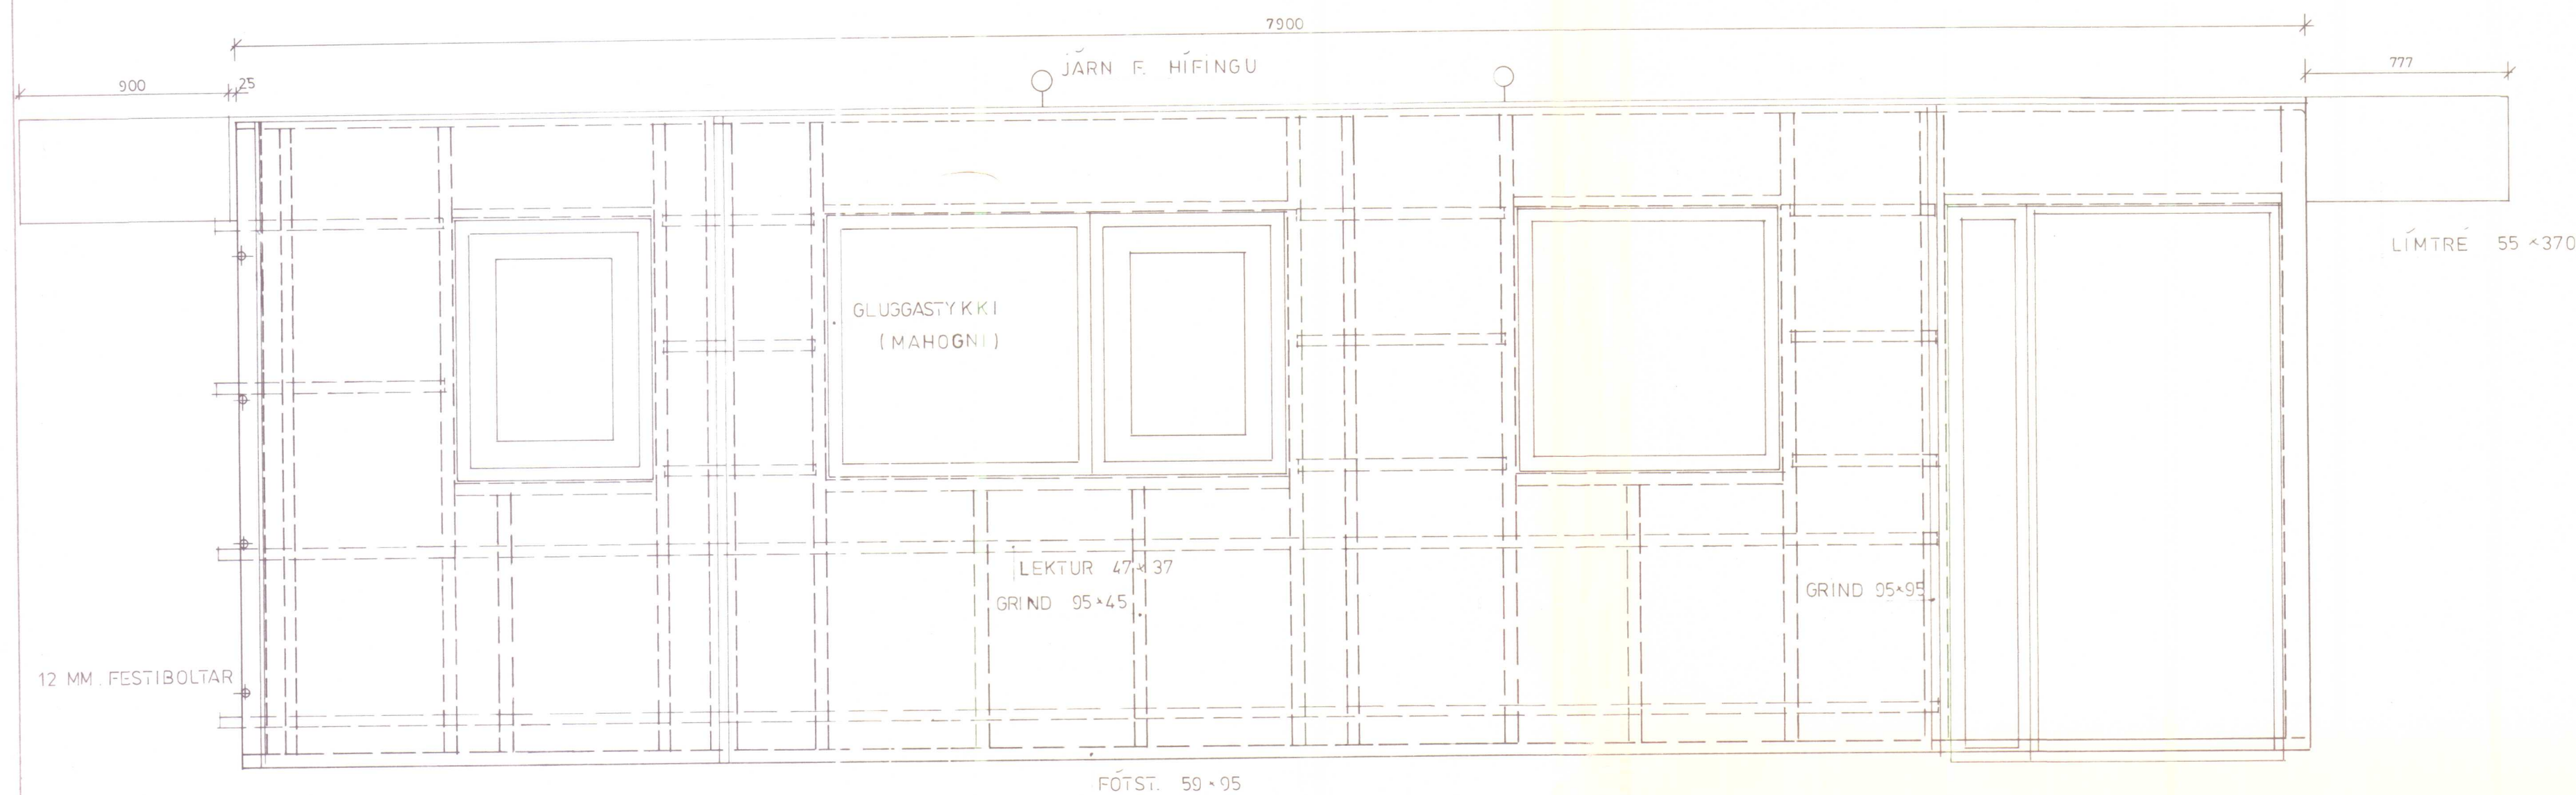

LOÐR. SNID 1:10

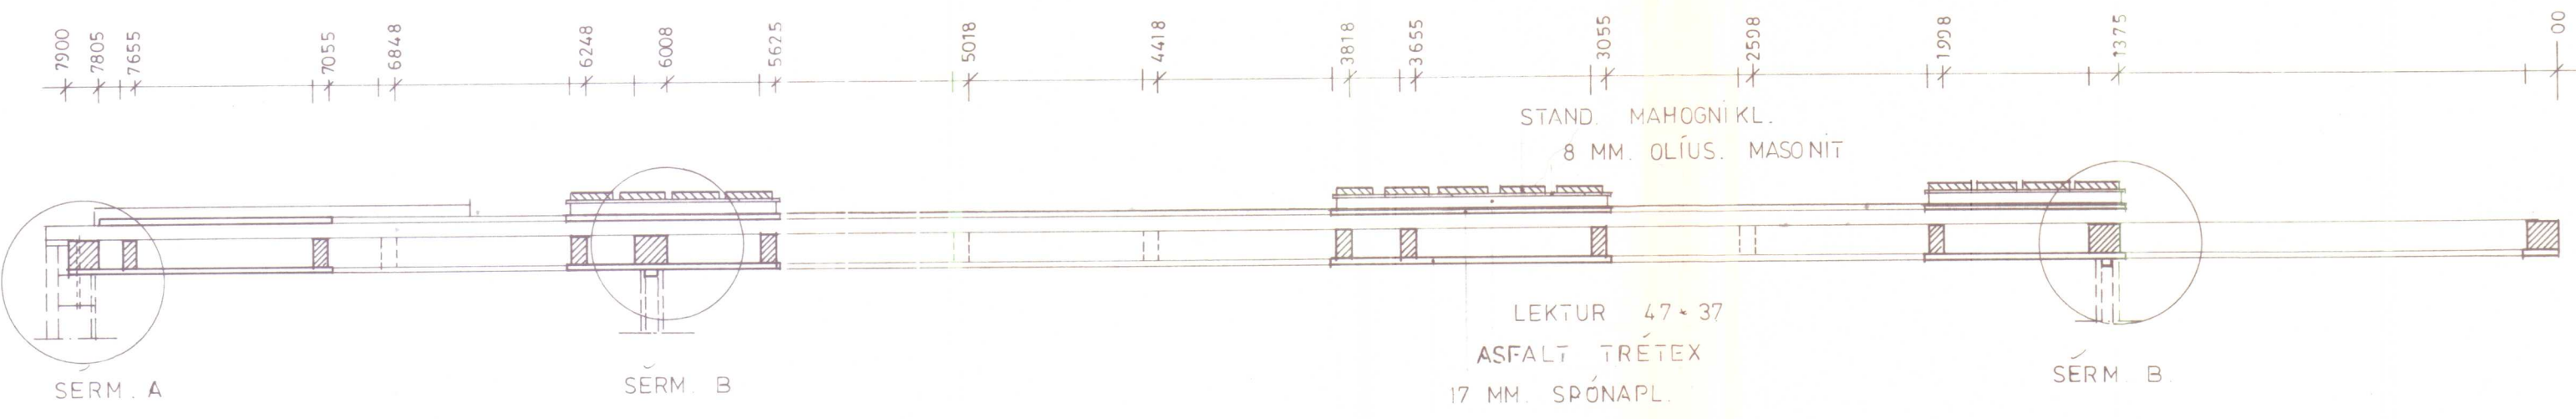



LÁRÉTT SNID 1:10

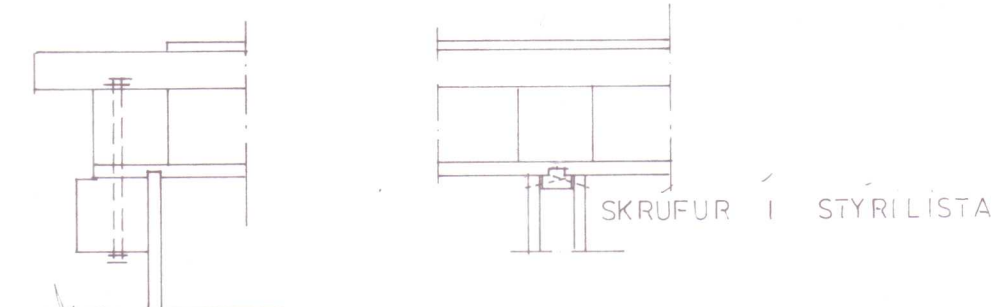

ATH

- Íversneiðing í langbyggingu 25° sjá blað F1
- - - vinkilbyggingu 25° - - F2
 - - - langbyggingu 38° - - F3
 - - - vinkilbyggingu 38° - - F4
 - - - langbyggingu 45° - - F5
 - - - vinkilbyggingu 45° - - F6
 - Útveggir - - F7
 - Berandi milliveggir - - F8
 - Milliloftaeiningar - - F10
 - Sérmyndir af frágangi við þak-
l
Þakeiningar - - F12
 - Sníð í undirstöður sjá blöð B1 og B2
 - Undirstöðunlan sjá blað B3


TÆKNITEIKNISTOFAN S.F. GLERÁRGATA 34	
SÍMI: 25777 . AKUREYRI	
DAGS.: NOV 81.	VERK: HOSBY-HÚS S.F.
MÁL: 1:20:10	
TEIKN.: HÁ	HEITI:
REIKN.: HOSBY	ÚTVEGGJAEININGAR
BREYTT:	
TEIKN. NR.: F 7	<i>H. H. H. H. H.</i>

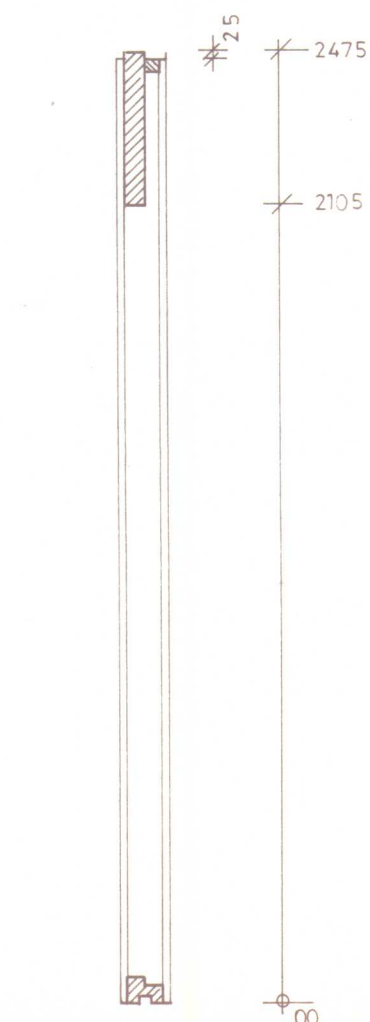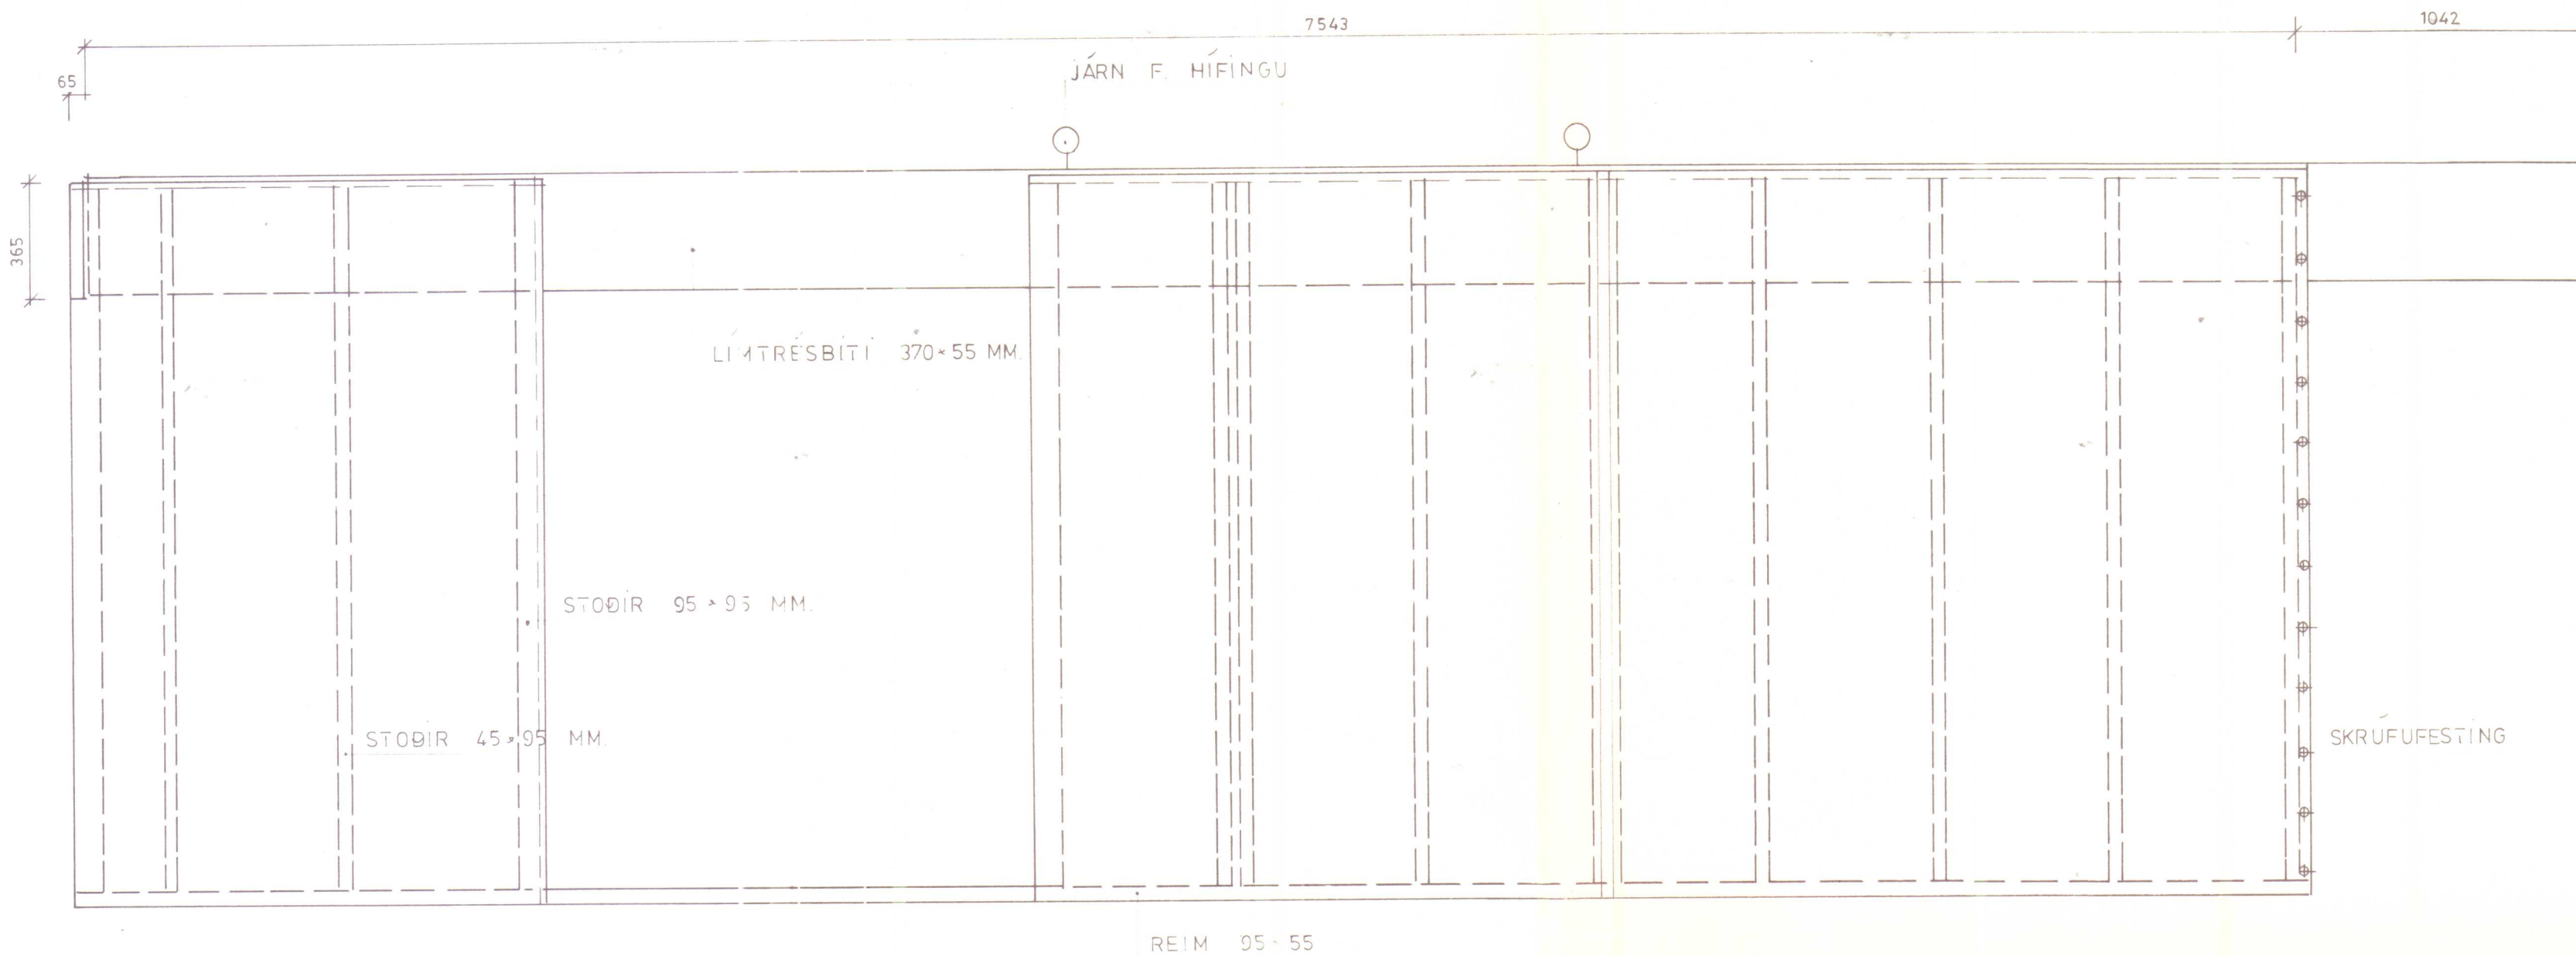

PVERSNIÐ 1:20

ATH _____

- lversneiðing í langbyggingu 250 sjá blað F1
- - - vinkilbyggingu 250 - - F2
 - - - langbyggingu 380 - - F3
 - - - vinkilbyggingu 380 - - F4
 - - - langbyggingu 450 - - F5
 - - - vinkilbyggingu 450 - - F6
 - Útveggir - - F7
 - Berandi milliveggir - - F8
 - Milliloftæiningar - - F10
 - Sérmyndir af frágangi við pak-
l
lakeiningar - - F12
 - Snið í undirstöður sjá blað B1 og B2
 - Undirstöðunlan sjá blað B3

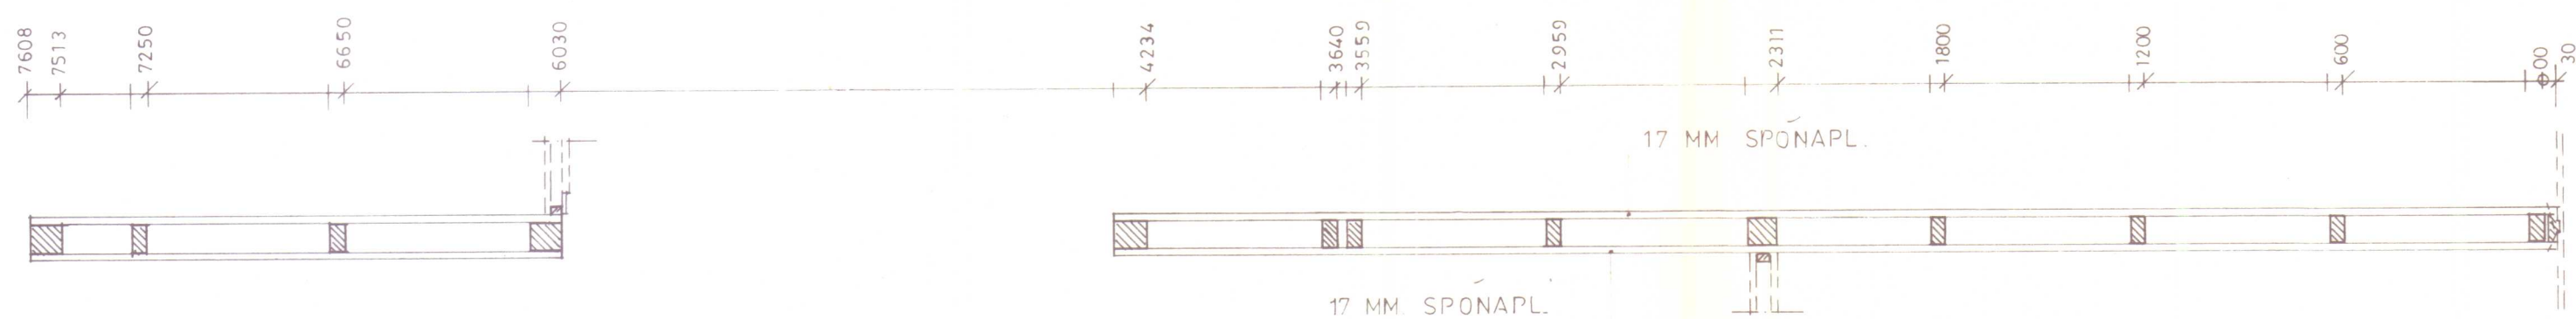


LANGSNIÐ 1:20

TÆKNITEIKNISTOFAN S.F. GLERÁRGATA 34


SÍMI: 25777 . AKUREYRI

DAGS: NOV 81	VERK:	HOSBY-HÚS S.F
MÁL: 1:20		
TEIKN: HA'	HEITI:	
REIKN: HOSBY	INNVEGGJA (BURDAR)EINING	
BREYTT:		
TEIKN. NR.: F 8		<i>Han. F. Jónsson</i>

HLUTAMYND VII

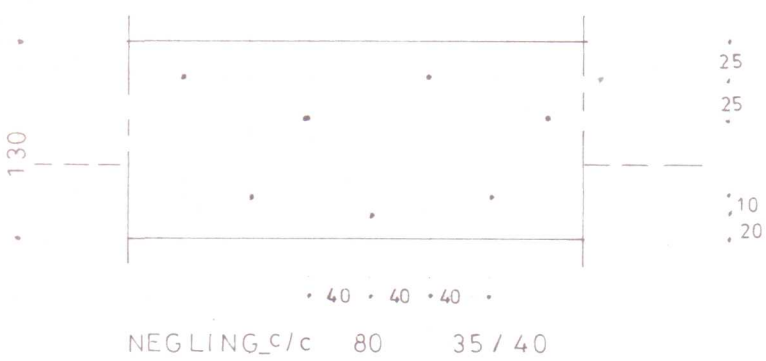

HLUTAMYND J

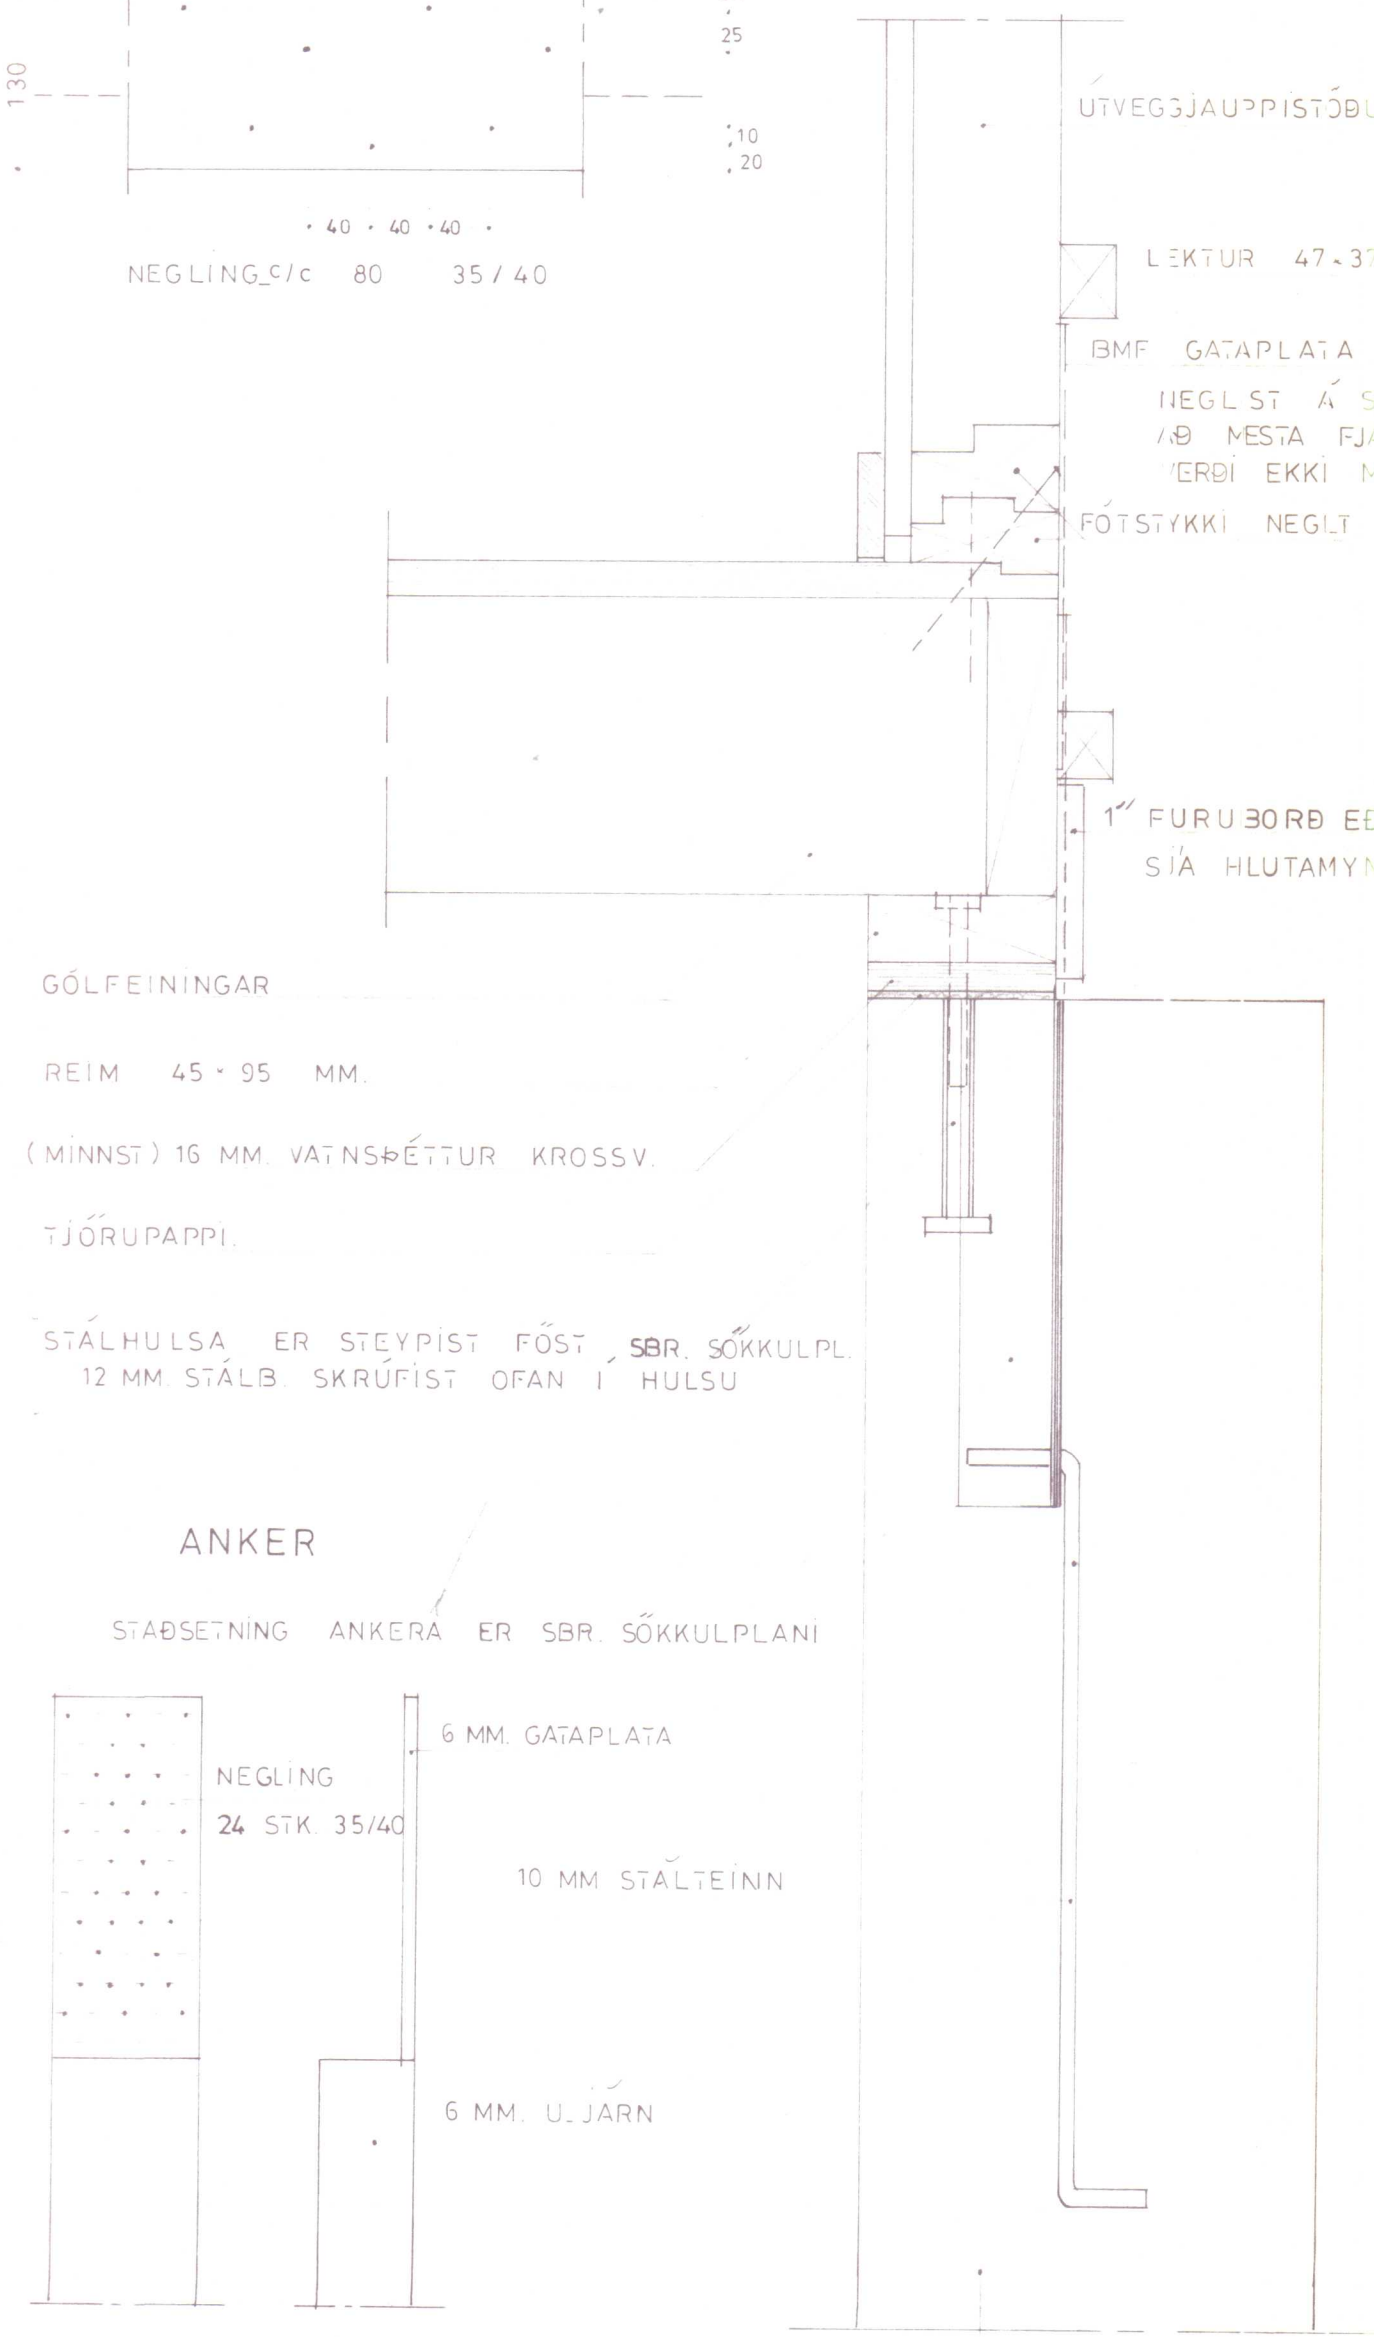

UTVEGÐJAUÐPISTÓÐUR 45x95 OG 95x95 MM.

LEKTUR 47x37 MM.

BMF GATAPLATA 300x60x15 MM NEGL 2x14 STK 35/40

NEGLST Á STÓÐIR 95x95 ÞÓ ÞANNIG
/Ð MESTA FJARLÆÐ Á MILLI GATAPLATA
/ERÐI EKKI MEIRI EN 2500 MM.

FÖTSTYKKI NEGLT FAST MEÐ 46/130 C/C 600

1" FURUBORÐ EÐA 16 MM KROSSVIÐUR
SÍÐA HLUTAMYND VII

GÓLFEININGAR

REIM 45x95 MM.


(MÍNNS) 16 MM. VÆTNSÞÉTTUR KROSSV.

TJÓRUPAPPI


STÁLHULSA ER STEYPÍST FÖST, SBR. SÖKKULPL.
12 MM. STÁL. SKRUFÍST OFAN Í HULSU

ANKER


STAÐSETNING ANKERA ER SBR. SÖKKULPLANI

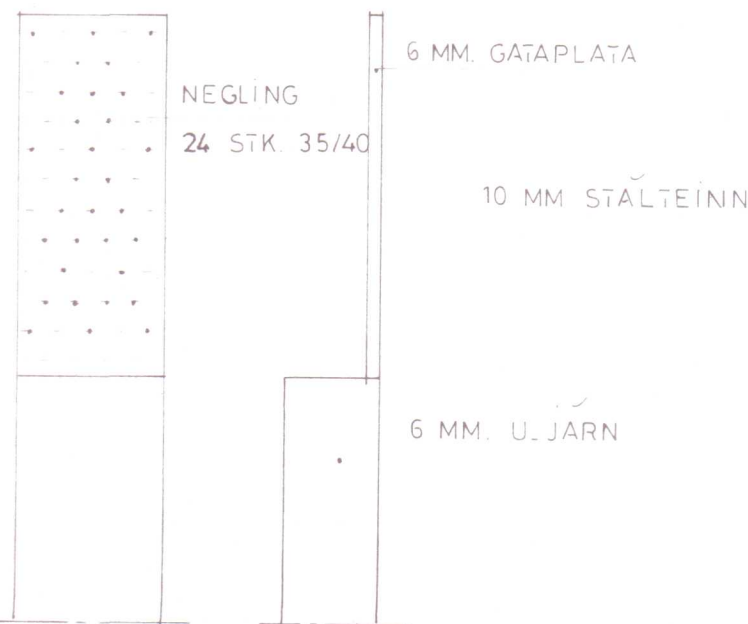


300 MM STEINSTR. SÖKKULL

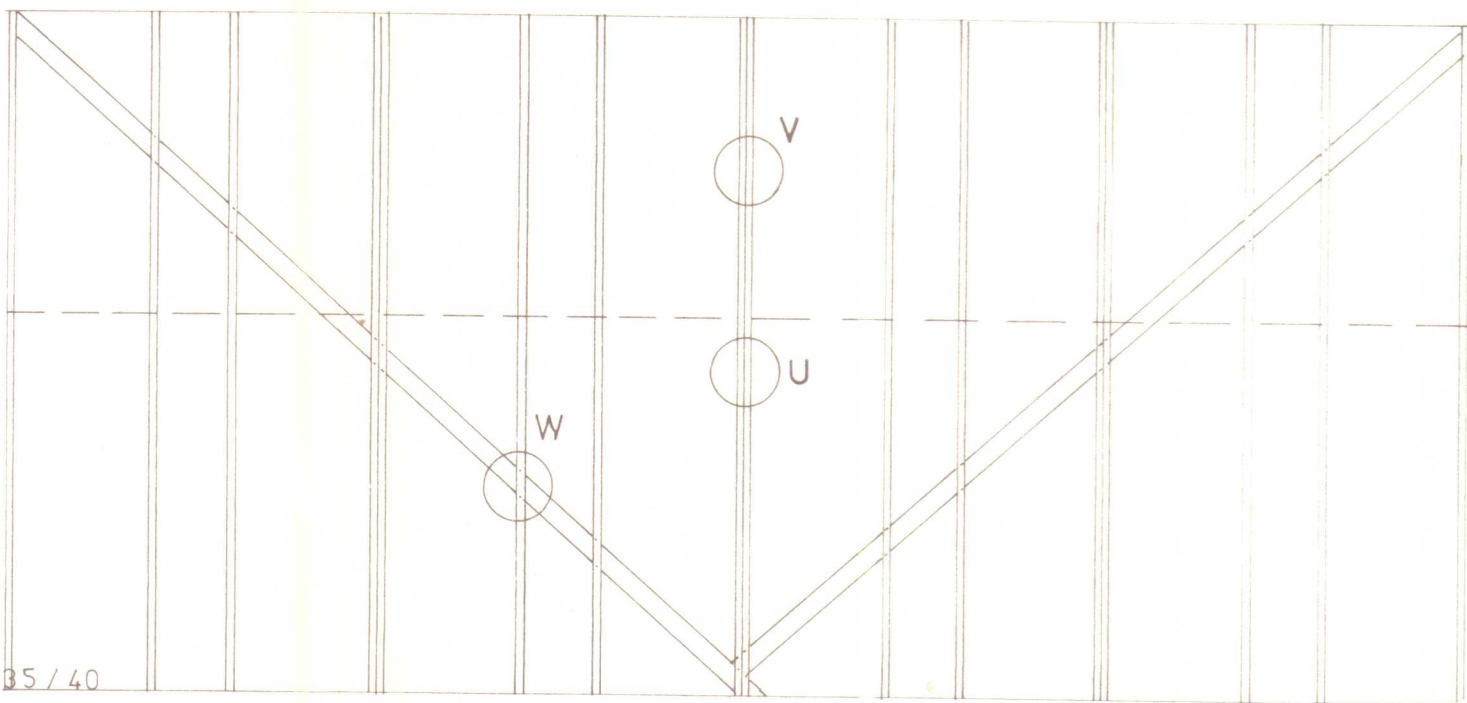

ÞAKSTÍFING FYRIR 45° ÞAKHALLA 1:50

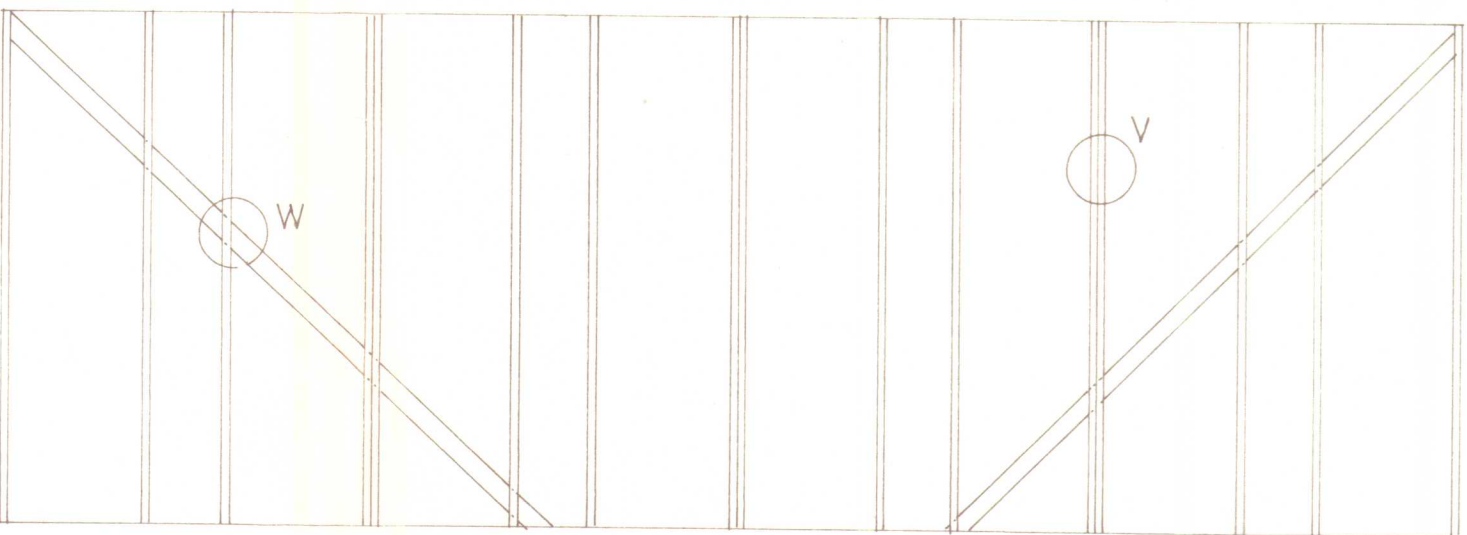

ÞAKSTÍFING FYRIR 38° ÞAKHALLA 1:50

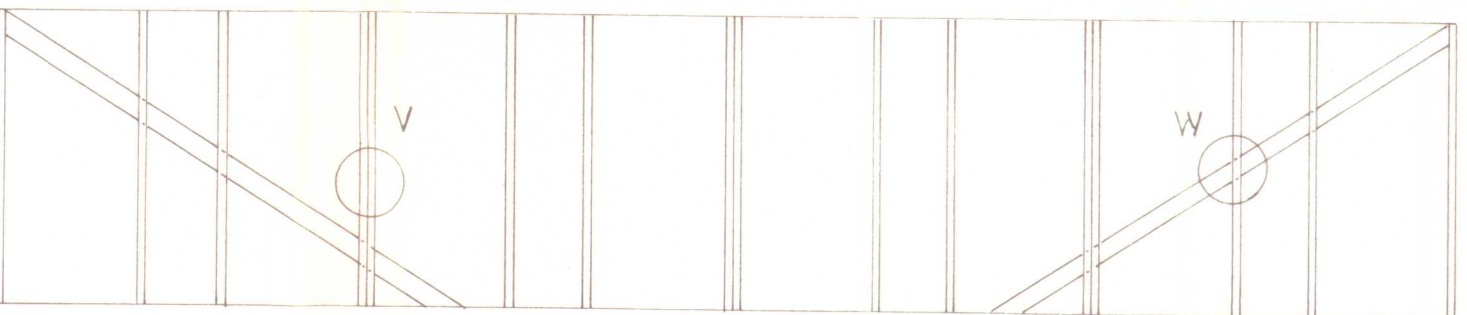


ÞAKSTÍFING FYRIR 25° ÞAKHALLA 1:50

ATH

ALLUR SAUMUR ER KAMSAUMUR (ÞVERRÍFLAÐUR)


ATH. AÐ ÞAR SEM 45° ÞAKHALLI KEMUR EÍNAÐGRABUR FRÁ
VERKSMÍÐJU ERU EÍNAÐARNAR MEÐ 16 MM. SPÓNAFLÖTUM
AÐ NEÐANVERÐU OG FESTAR MEÐ LÍMINGU OG NEGLINGU
VIÐ SPERRUR ÞANNIG AÐ Í ÞEIM TILFELNUM MÁ SLEPPA
SKÁSTÍFUM

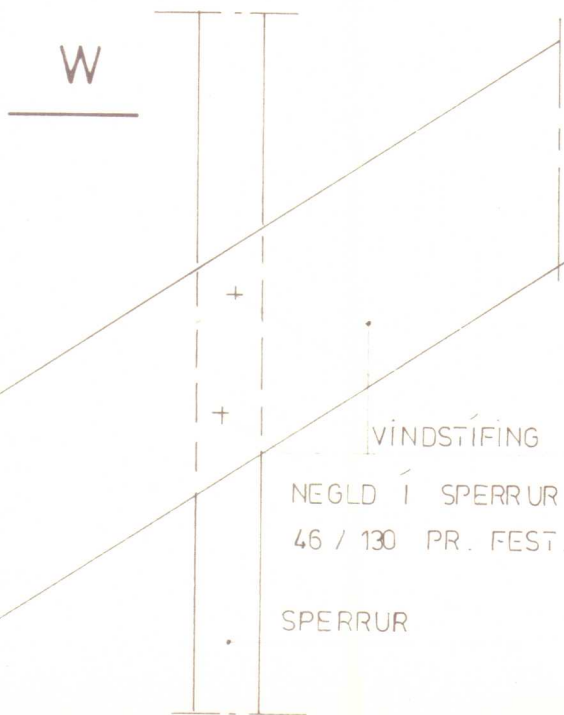

SAMSKEITI Á EÍNINGUM

46 / 100 NAGLI C/C 600

SPERRUR SAMSKEITI Á EÍNINGUM

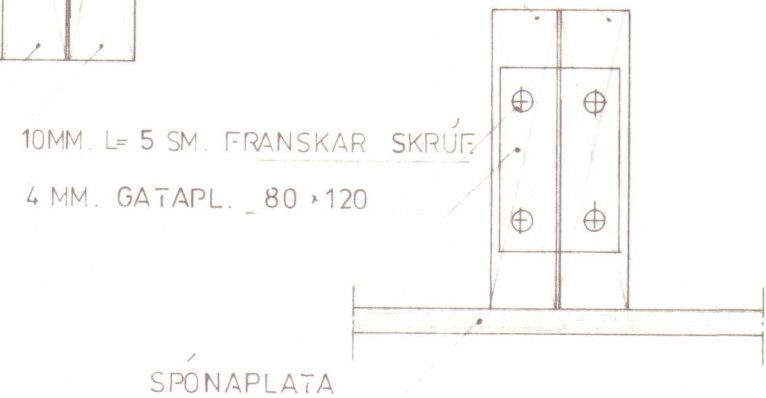

SPERRUR

10MM. L=5 SM. FRANSKAR SKRUFUR
4 MM. GATAPL. 80x120

SPÓNAPLATA

TÆKNITEKNISTOFAN S.F. GLERÁRGATA 34

SÍMI: 25777 . AKUREYRI

DAGS.: DES '81

VERK:

MÁL: 1:5:50

HOSBY_ HÚS S.F

TEIKN.: HA

HEITI:

REIKN.:




SNIB Í 25°_38°_45° ÞAKH.

BREYTT: APRÍL '82


TEIKN. NR.: F 9

Hosby Hús S.F.



BREYTT Í JÚLÍ 1982 HÁ

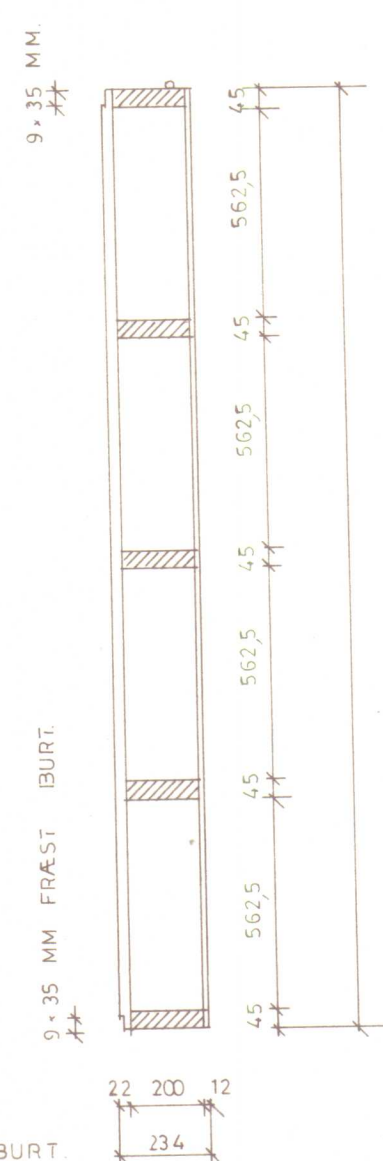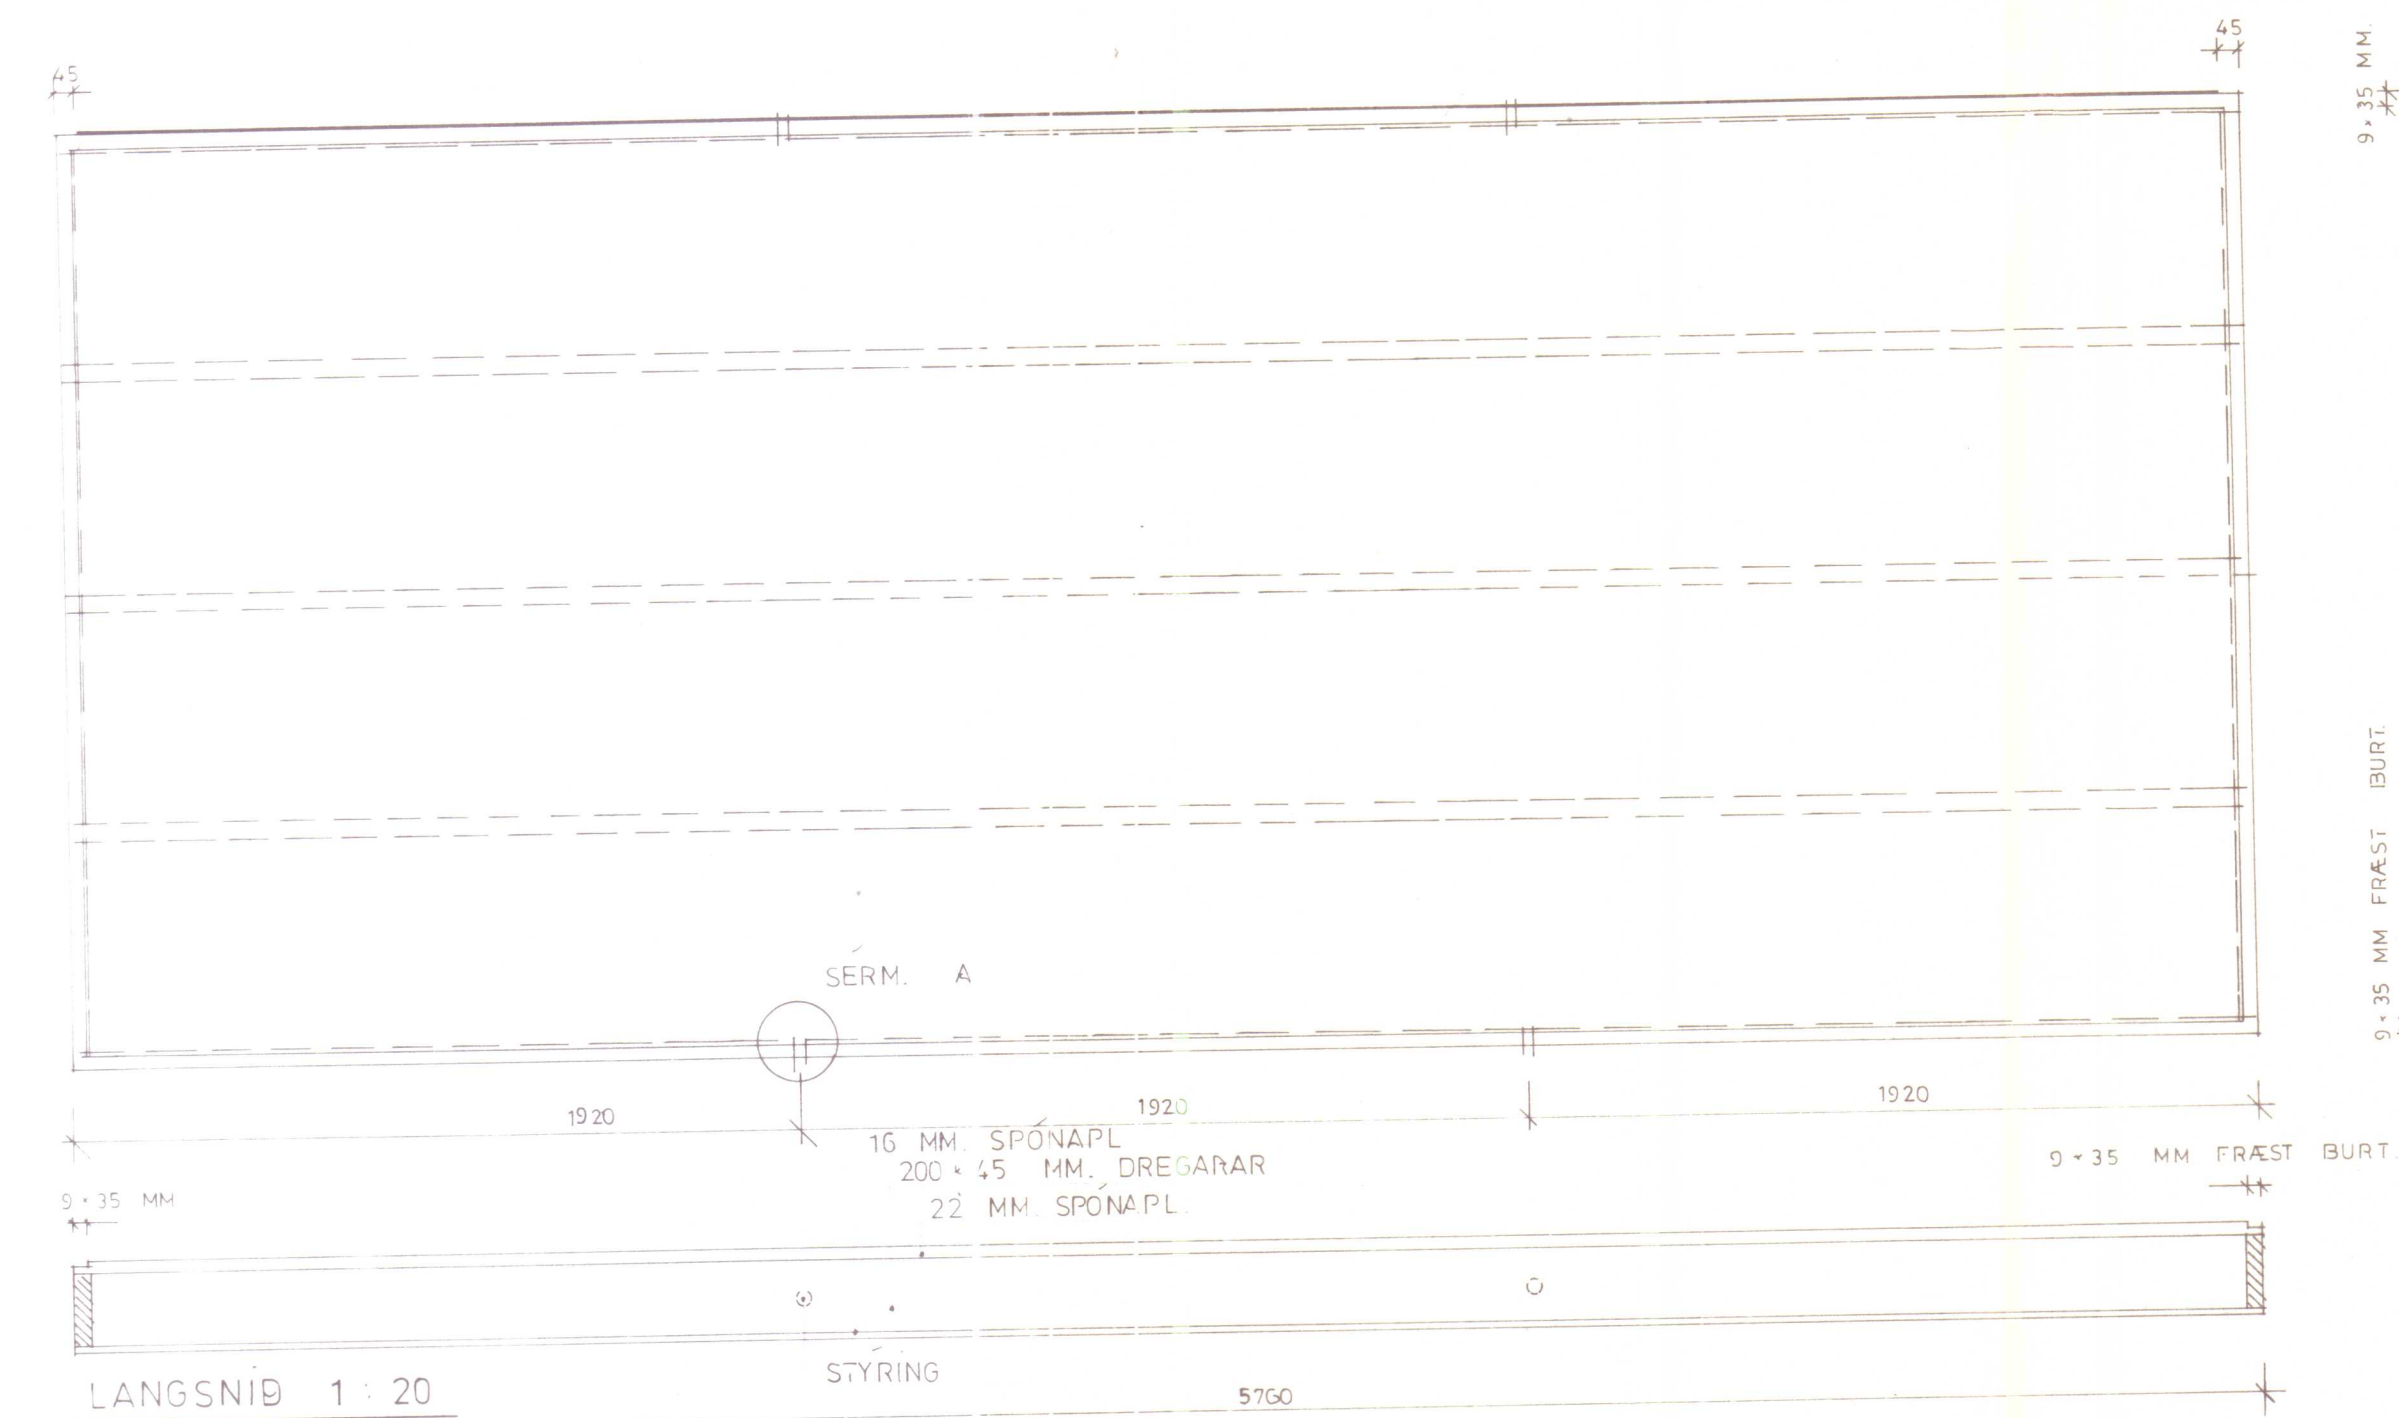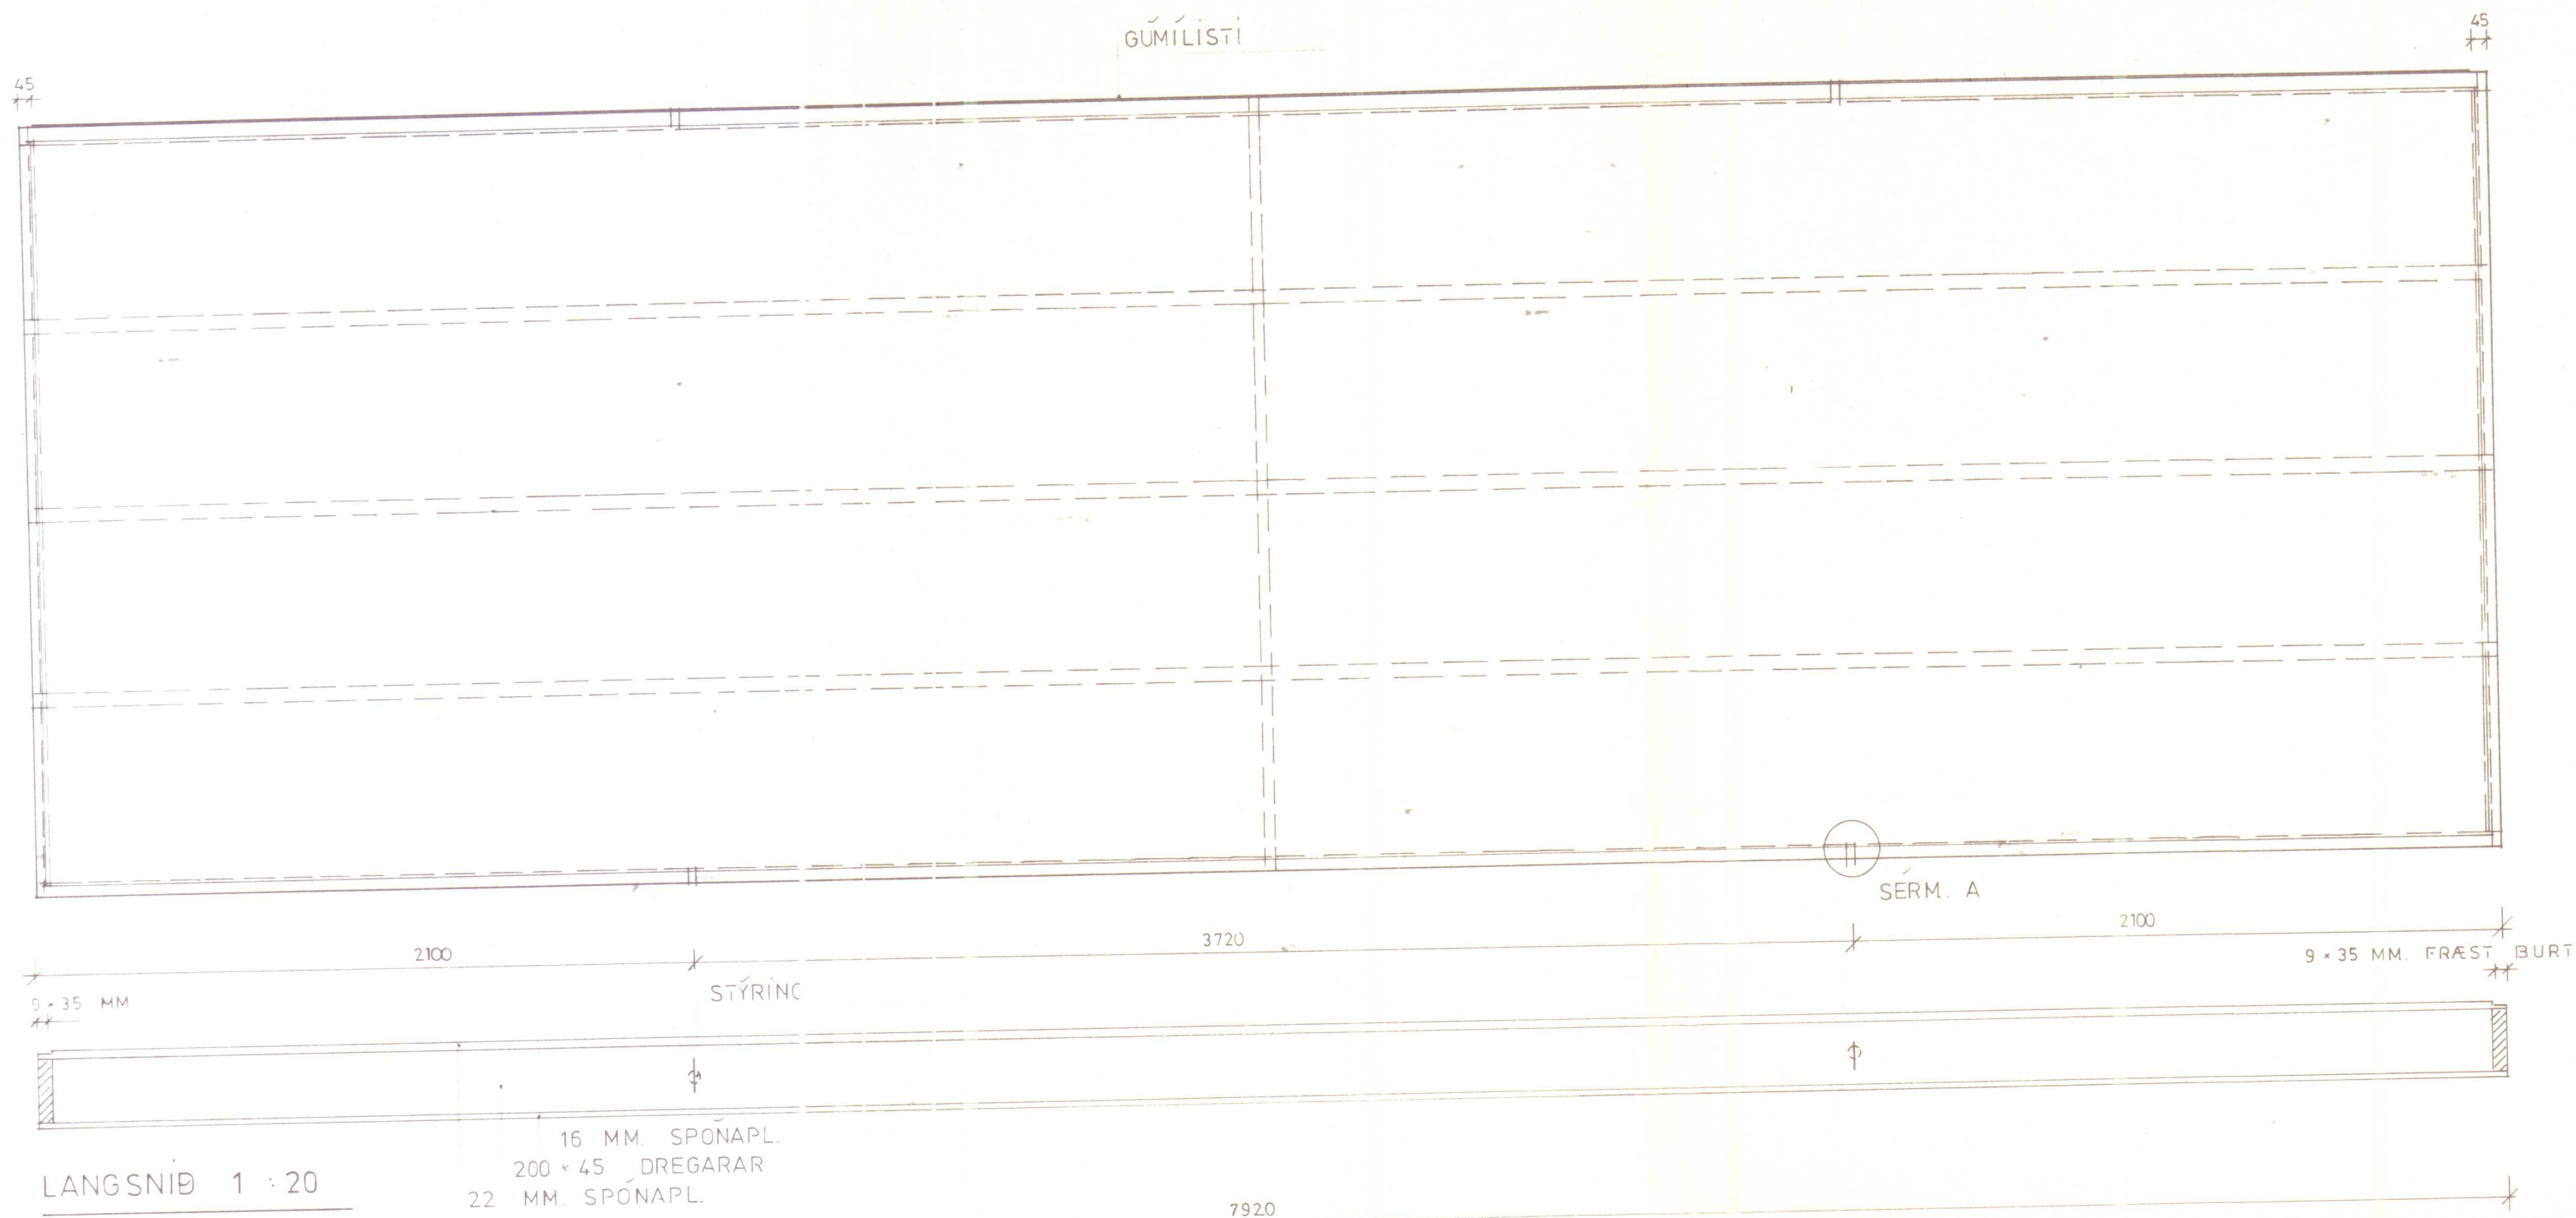

ÞVERSNIÐ 1 : 20

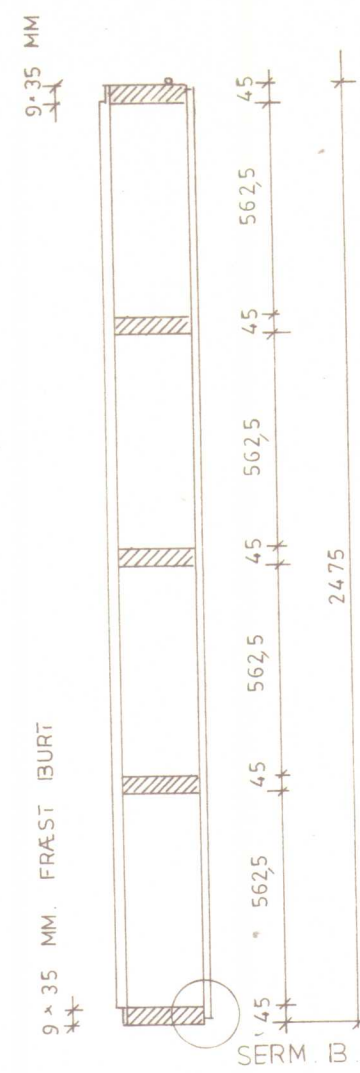

ÞVERSNIÐ 1 : 20

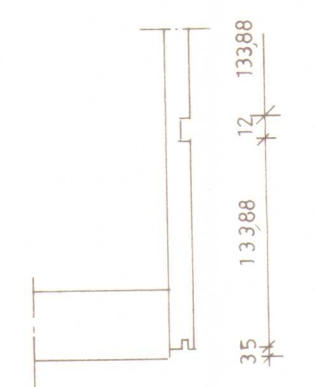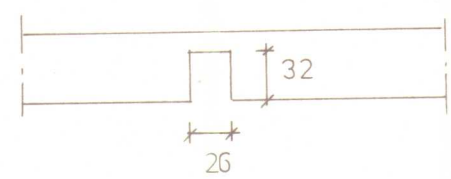


ATH

- Þversneiðing í langbyggingu 250 sjá blað F1
- - vinkilbyggingu 250 - - F2
- - langbyggingu 380 - - F3
- - vinkilbyggingu 380 - - F4
- - langbyggingu 450 - - F5
- - vinkilbyggingu 450 - - F6
- Útveggur - - F7
- Berandi milliveggir - - F8
- Milliloftaeiningar - - F10
- Sérmyndir af frágangi við þak-
- lakeiningar - - F12
- Sníð í undirstöður sjá blöð B1 og B2
- Undirstöðuþlan sjá blað B3


TÆKNITEIKNISTOFAN S.F. GLERÁRGATA 34	
SÍMI: 25777 . AKUREYRI	
DAGS.: NÓV '81	VERK: HOSBY-HÚS
MÁL: 1:20:5	HEITI: MÍLLILOFTAEÍNINGAR
TEIKN.: HÁ	
REIKN.: HOSBY	
BREYTT:	
TEIKN. NR.: F 10	<i>Har. Þorsson</i>

SÝNISHORN AF EININGUM. Í ÞAK.

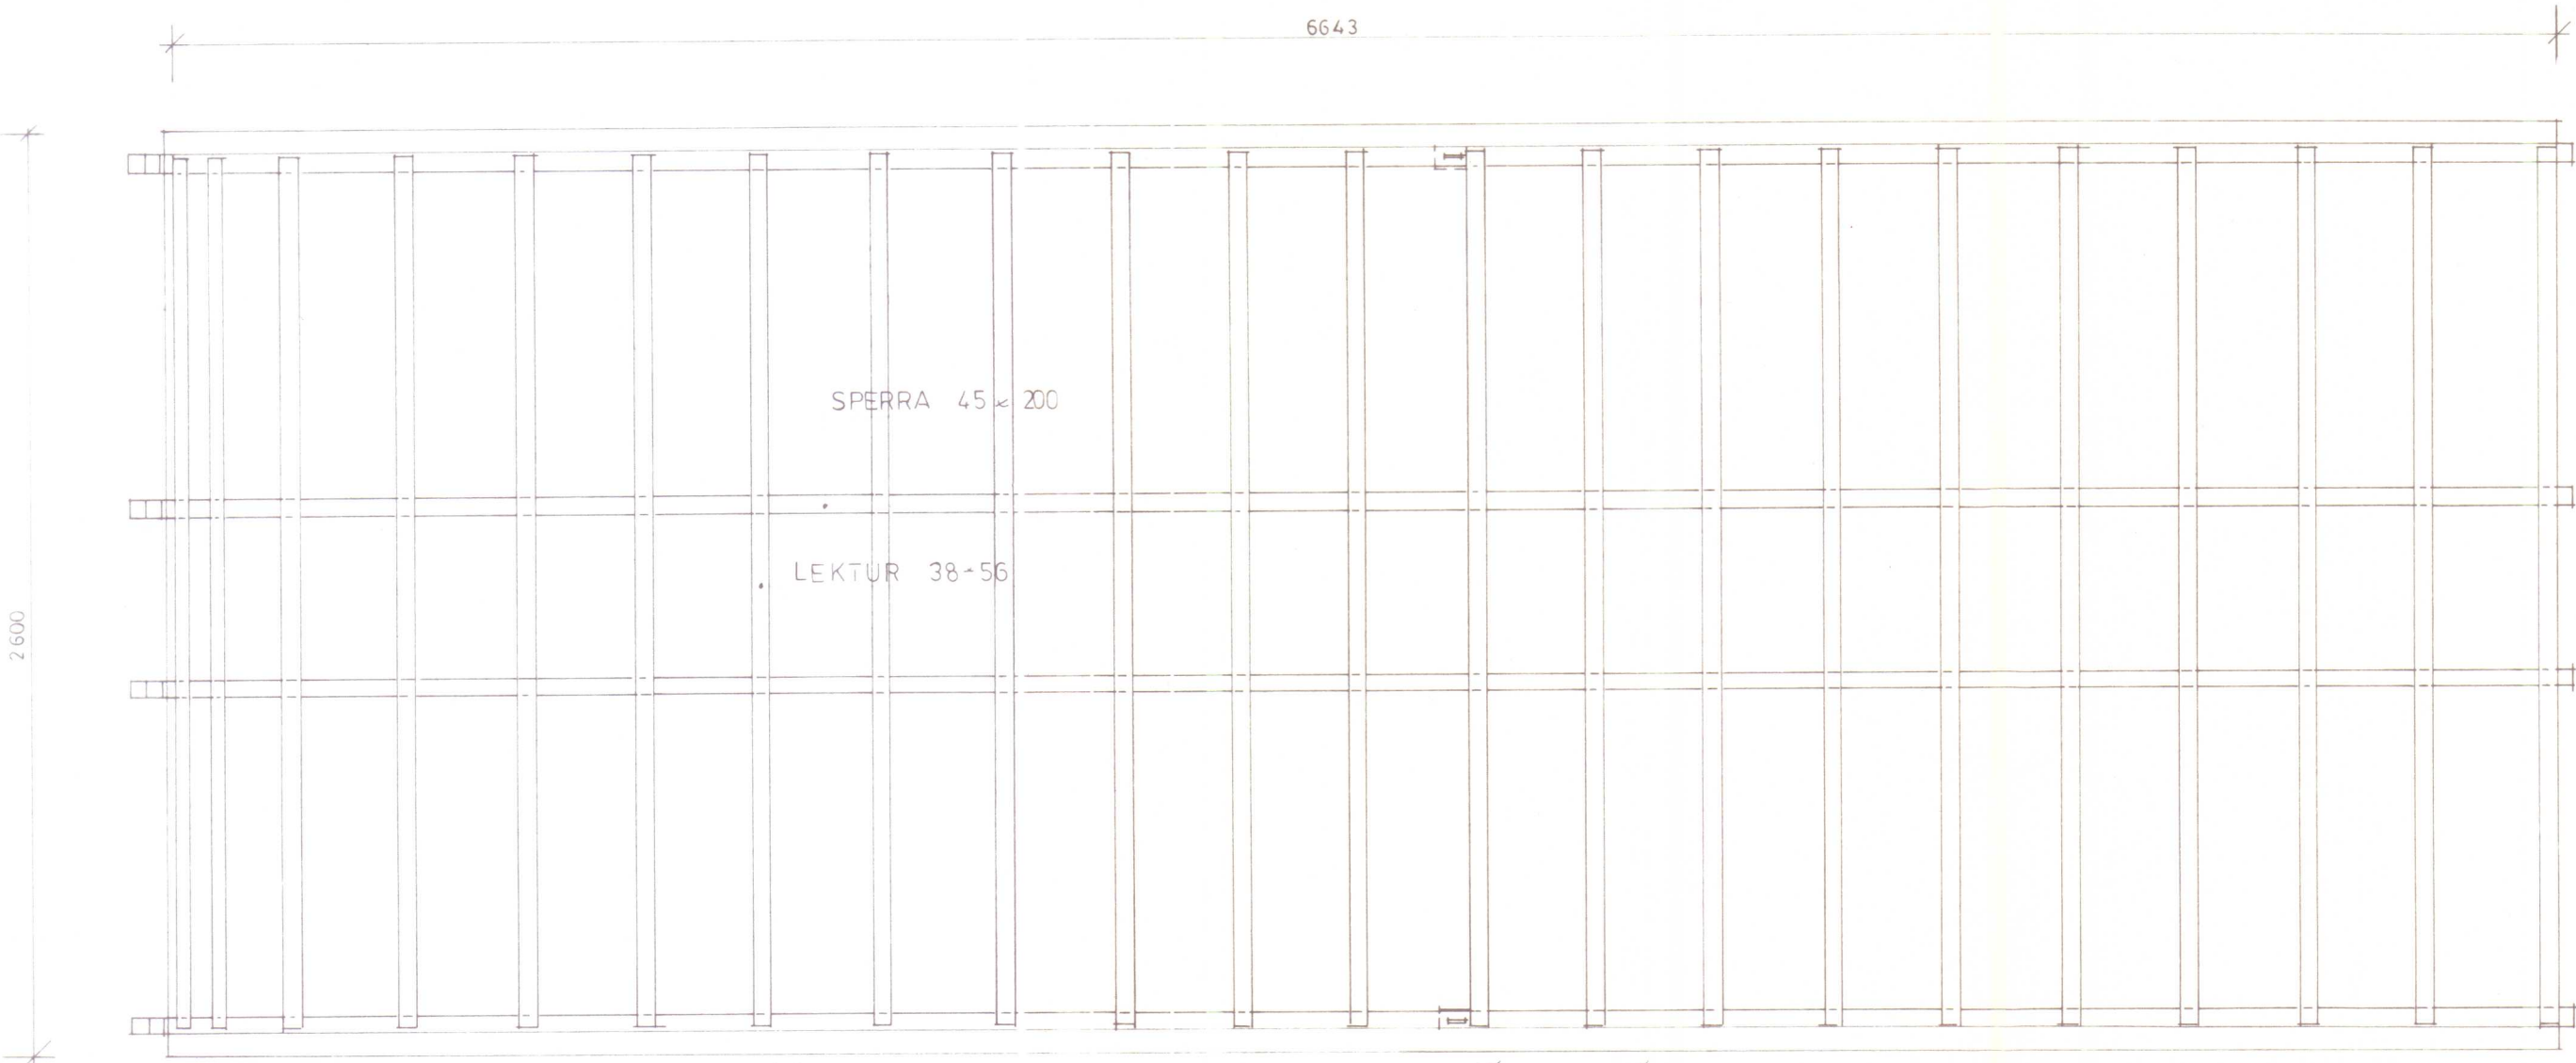


ÞAKEIÐING YFIR SVALIR — 45° 1 : 20

JÄRN F HÍFINGU

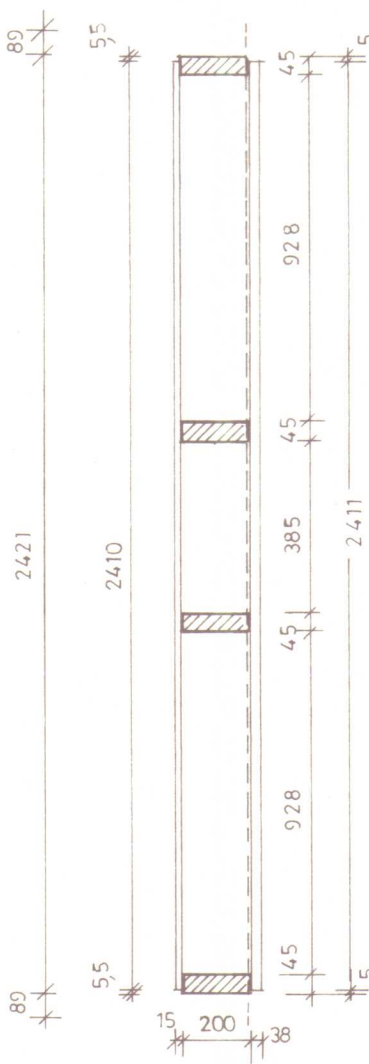


ÞVERSNIÐ 1 : 20

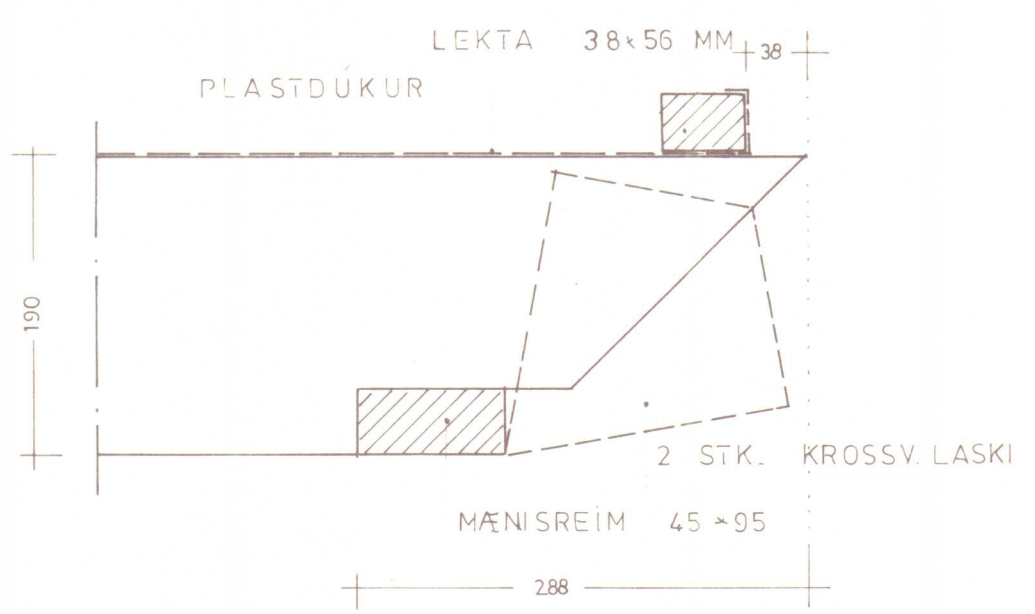


SERM. A 1 : 5

FESTIJÄRN F
ÞAKBRUNAREIÐINGU

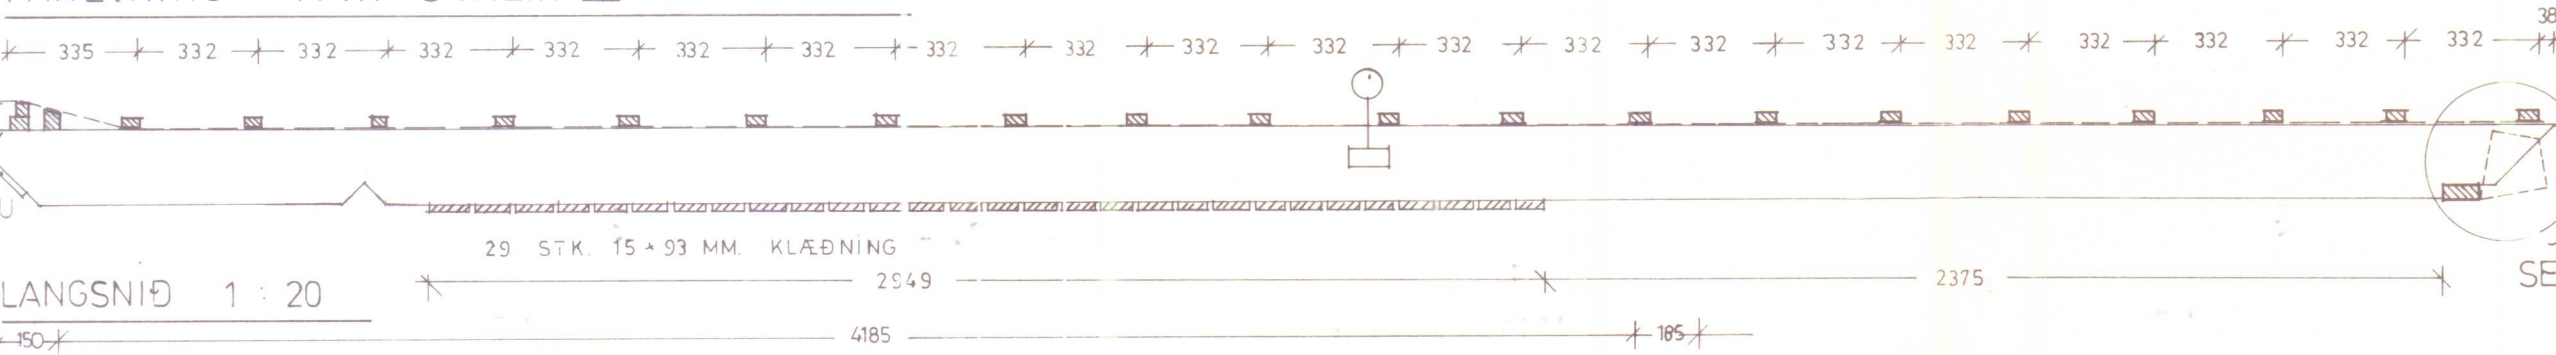


LANGSNIÐ 1 : 20

SERM. A.

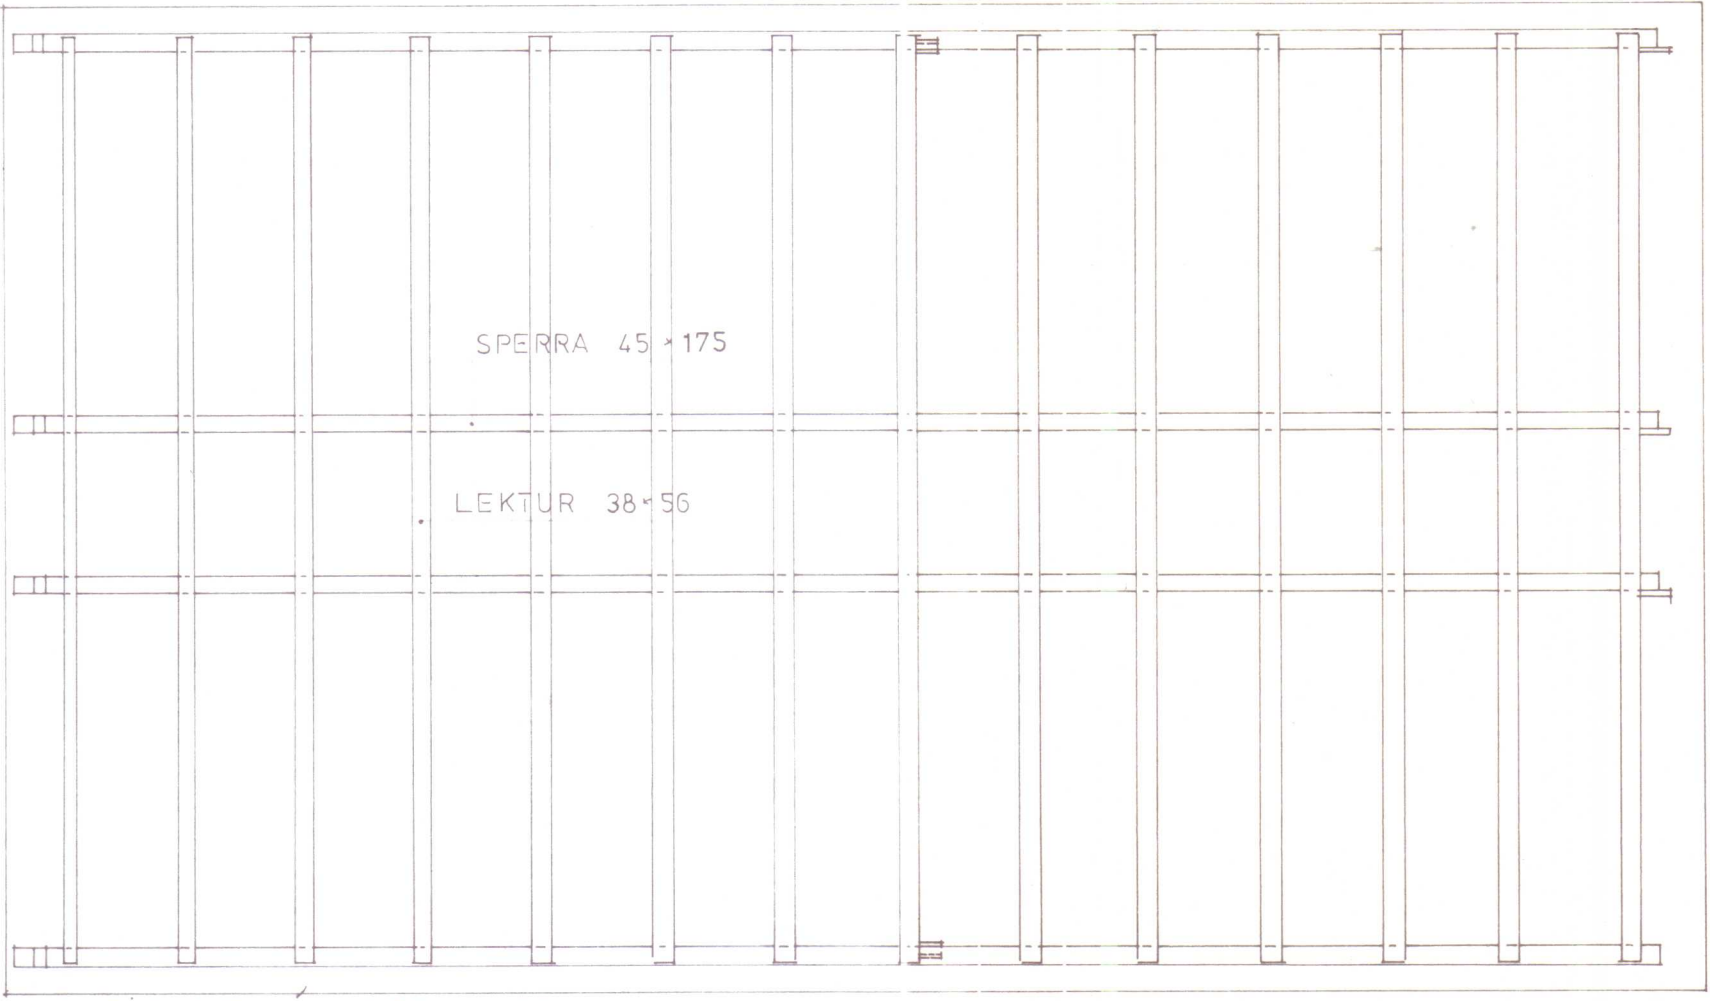

ÞAKEIÐING 1 25° 1 : 20

ÞVERSNIÐ 1 : 20

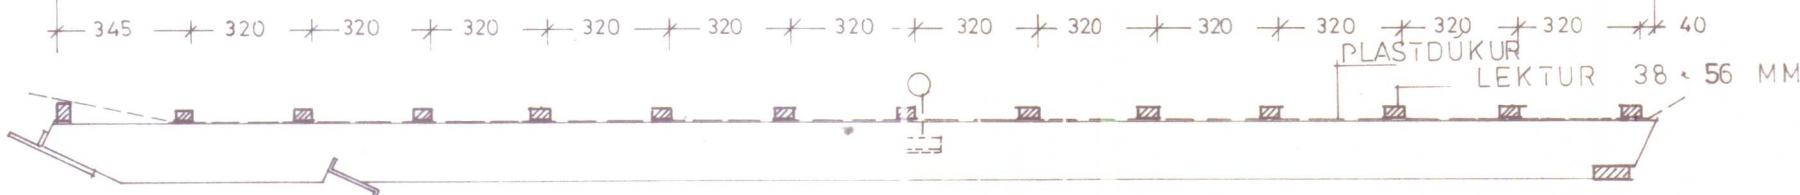

LANGSNIÐ 1 : 20


ATH

- Þversneiðing í langbyggingu 25° sjá blað F1
- - - vinkilbyggingu 25° - - - F2
 - - - langbyggingu 38° - - - F3
 - - - vinkilbyggingu 38° - - - F4
 - - - langbyggingu 45° - - - F5
 - - - vinkilbyggingu 45° - - - F6
 - Útveggir - - - F7
 - Berandi milliveggir - - - F8
 - Milliloftaeiningar - - - F10
 - Sérmyndir af frágangi við þak-
 - Þakeiningar - - - F12
 - Snið í undirstöður sjá blað B1 og B2
 - Undirstöðunlan sjá blað B3

TÆKNITEIKNISTOFAN S.F. GLERÁRGATA 34	
SÍMI: 25777 . AKUREYRI	
DAGS.: NÓV '81	VERK: HOSBY-HÚS S.F.
MÁL: 1:20:5	
TEIKN.: HÁ	HEITI: ÞAKEIÐINGAR
REIKN.: HOSBY	
BREYTT:	
TEIKN. NR.: F 12	Hak. Jónsson

HLUTAMYND A

ÞAKSTEINN 10 STK. PR M²
ÞYNGD A¹ STEINI ER 5 KG.
KRÆKJUR TIL FESTINGAR A
ÞAKST. 1 STK PR STEINN
38 / 100 RÍFLAÐUR NAGLI PR. FÉST.
LEKTA 56 x 38 MM.

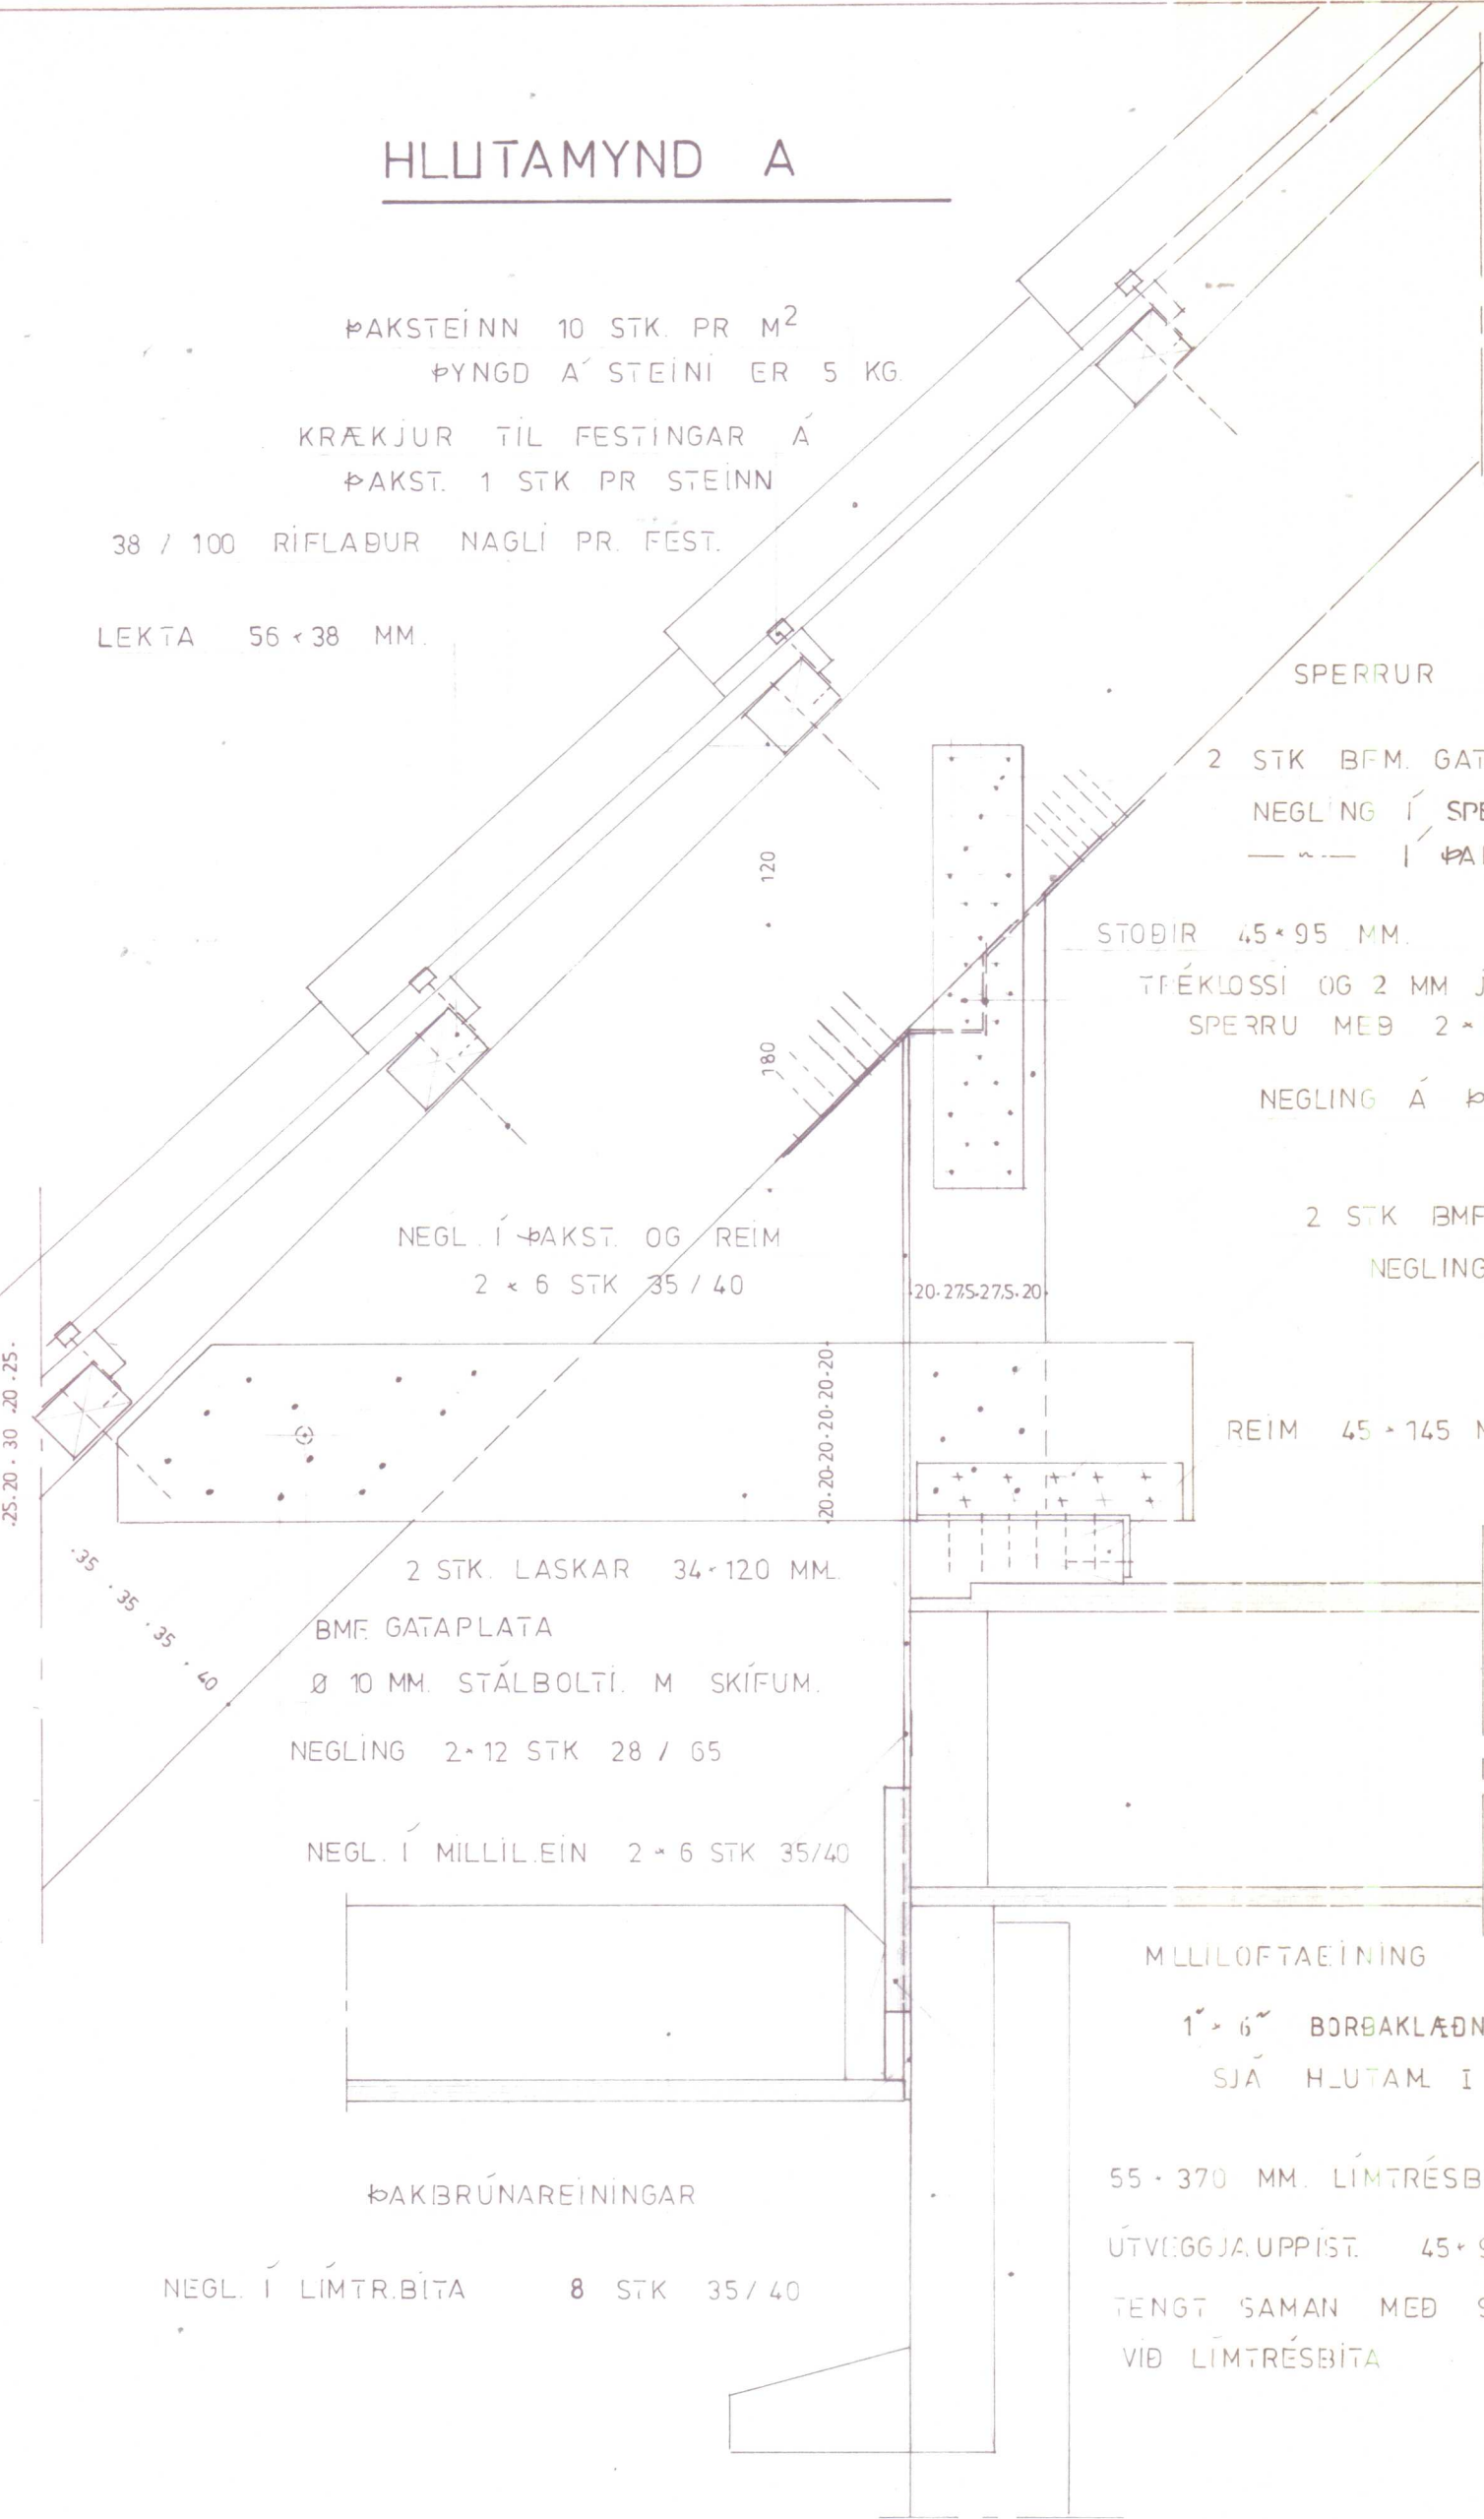

SPERRUR 200 x 45 MM
2 STK BMF. GATAPLÖTUR 60 x 300 x 1,5 MM
NEGLING Í SPERRU 6 STK 35 / 40
— — — — — Í ÞAKSTÖL 6 STK 35 / 40
STÖÐIR 45 x 95 MM.
TFÉKLOSSI OG 2 MM JÁRN IB = 45 MM. NEGLT Í
SPERRU MEÐ 2 x 6 STK. 35 / 40
NEGLING A¹ ÞAKSTÖL 2 x 6 STK 28 / 65

2 STK BMF SPERRUJÁRNSFESTING
NEGLING. Í STÖL 2 x 6 STK 35/40
NIDUR Í REIM 2 x 6 STK 35/40
ÞVERT Í REIM 2 x 2 STK 35/40
REIM 45 x 145 MM NEGLING SBR. HLUTAM. III

2 STK. LASKAR 34 x 120 MM.
BMF GATAPLATA
Ø 10 MM. STÁLBOLTÍ. M SKÍFUM.
NEGLING 2 x 12 STK 28 / 65
NEGL. Í MILLIL.EIN 2 x 6 STK 35/40


MILLILOFTAEINING
1 x 6" BORBÁKLÆÐNING ALLAN HRINGINN
SJA HLUTAM. I
55 x 370 MM. LÍMTRÉSBITI
ÚTV:GGJAUPPIST. 45 x 95 OG 95 x 95 MM.
TENGT SAMAN MEÐ SKRÚFUM OG LÍMINGU
VIÐ LÍMTRÉSBITA

ÞAKIBRÚNAREININGAR
NEGL. Í LÍMTR.BITA 8 STK 35 / 40

ATH

SJA BLÖÐ F 5-6 MEÐ HEILDARSNEIÐINGU Í 45° ÞAKHALLA
ALLUR SAUMUR ER KAMSAUMUR (ÞVERRÍFLAÐUR)
SJA SNIB ER GILDA FYRIR ALLA ÞAKHALLANA A¹ BLAÐI F 9

SJA YFIRLITSMYND SBR. HLUTAMYND III
Z TÁKNAR BMF GATAPLÖTUR 300 x 60 x 1,5
NEGLDAR MEÐ 2 x 14 STK. 35 / 40

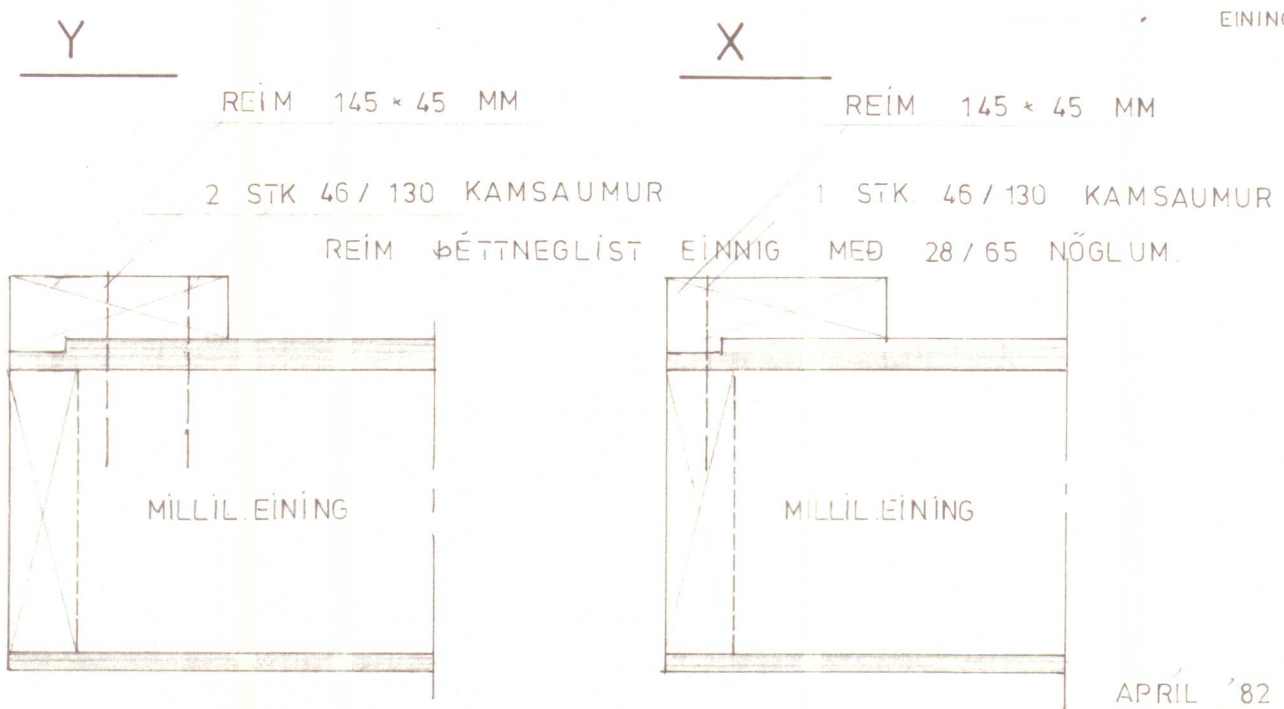


HLUTAMYND I

1 x 6" BORBÁKLÆÐNING EDA 16 MM KROSSVIÐUR ALLAN HRINGINN
NEGLING 28 / 65 c/c 10



HLUTAMYND III 1:50

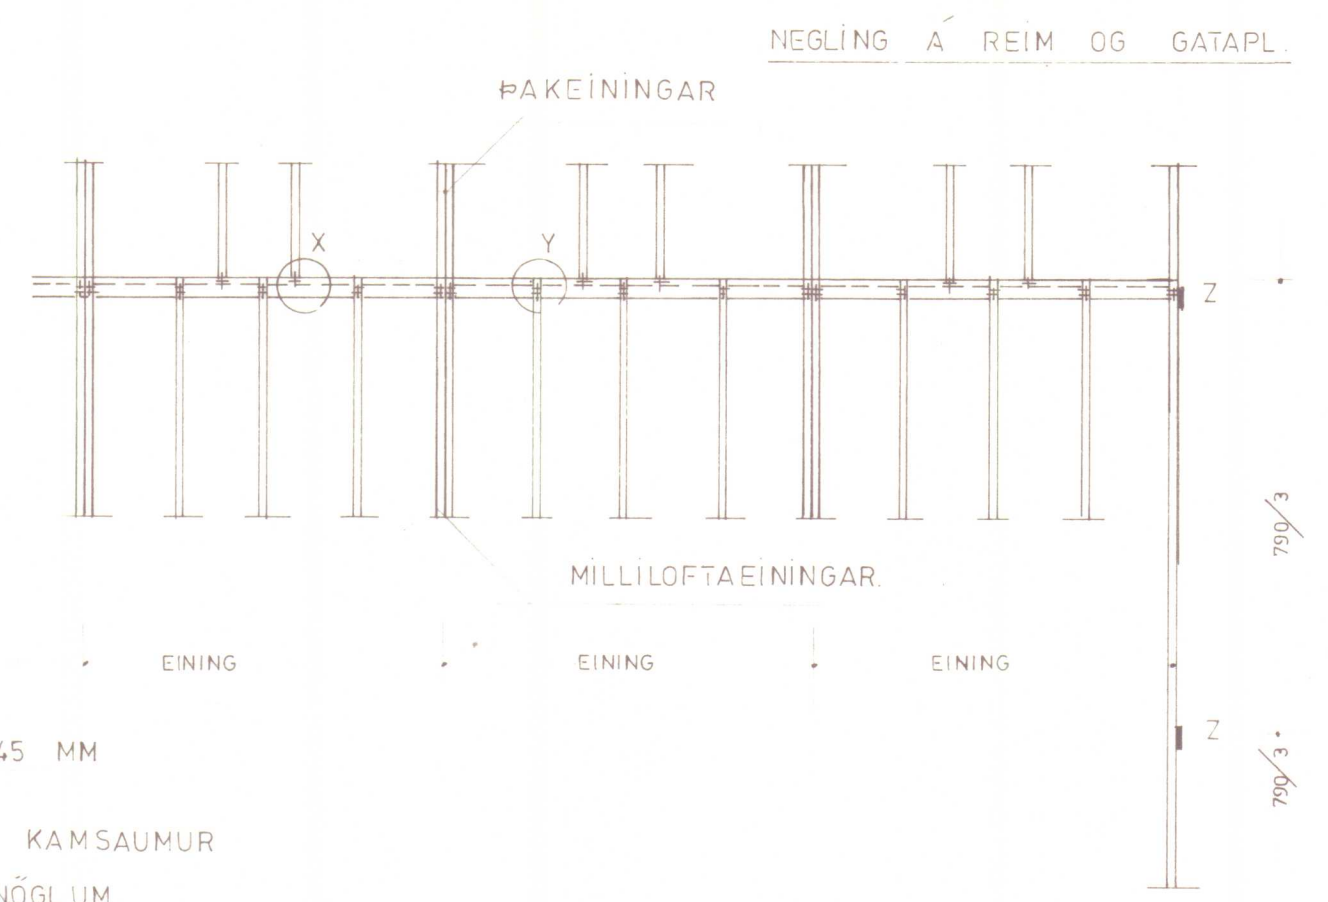

TÆKNITEIKNISTOFAN S.F.		GLERÁRGATA 34
SÍMI: 25777 . AKUREYRI		
DAGS.: DES '81	VERK:	HOSBY_ HÚS S.F
MÁL: 1:10:50		
TEIKN.: HA	HEITI:	
REIKN.:	SNIB Í 45° ÞAKHALLA	
BREYTT: 22.2.82 .FEST. BR.NR 1 HA		
TEIKN. NR.: F 13	Har. Arnason	

APRIL '82
JÚLÍ '82 HA

KJÖLSTEINN - NEGLDUR Í REIM MEB 1 STK. 38 / 100 PR STEIN

HLUTAMYND B

REIM 25*95 NEGLD Í SPERRU MEB 2 STK 38 / 100 PR SPERRU


U-ÞAKST.FESTIJÄRN PR STEIN

FESTIJÄRNIN KOMI Á STEIN VIÐ KJÖL
ÞAKBRÚN OG VIÐ STAFNA


LEKTUR 56*38 MM NEGLD FÖST MEB 1 STK. 38 / 100

KRÆKJUR TIL FESTINGAR Á ÞAKST.
1 STK. PR STEIN

ÞAKSTEINN

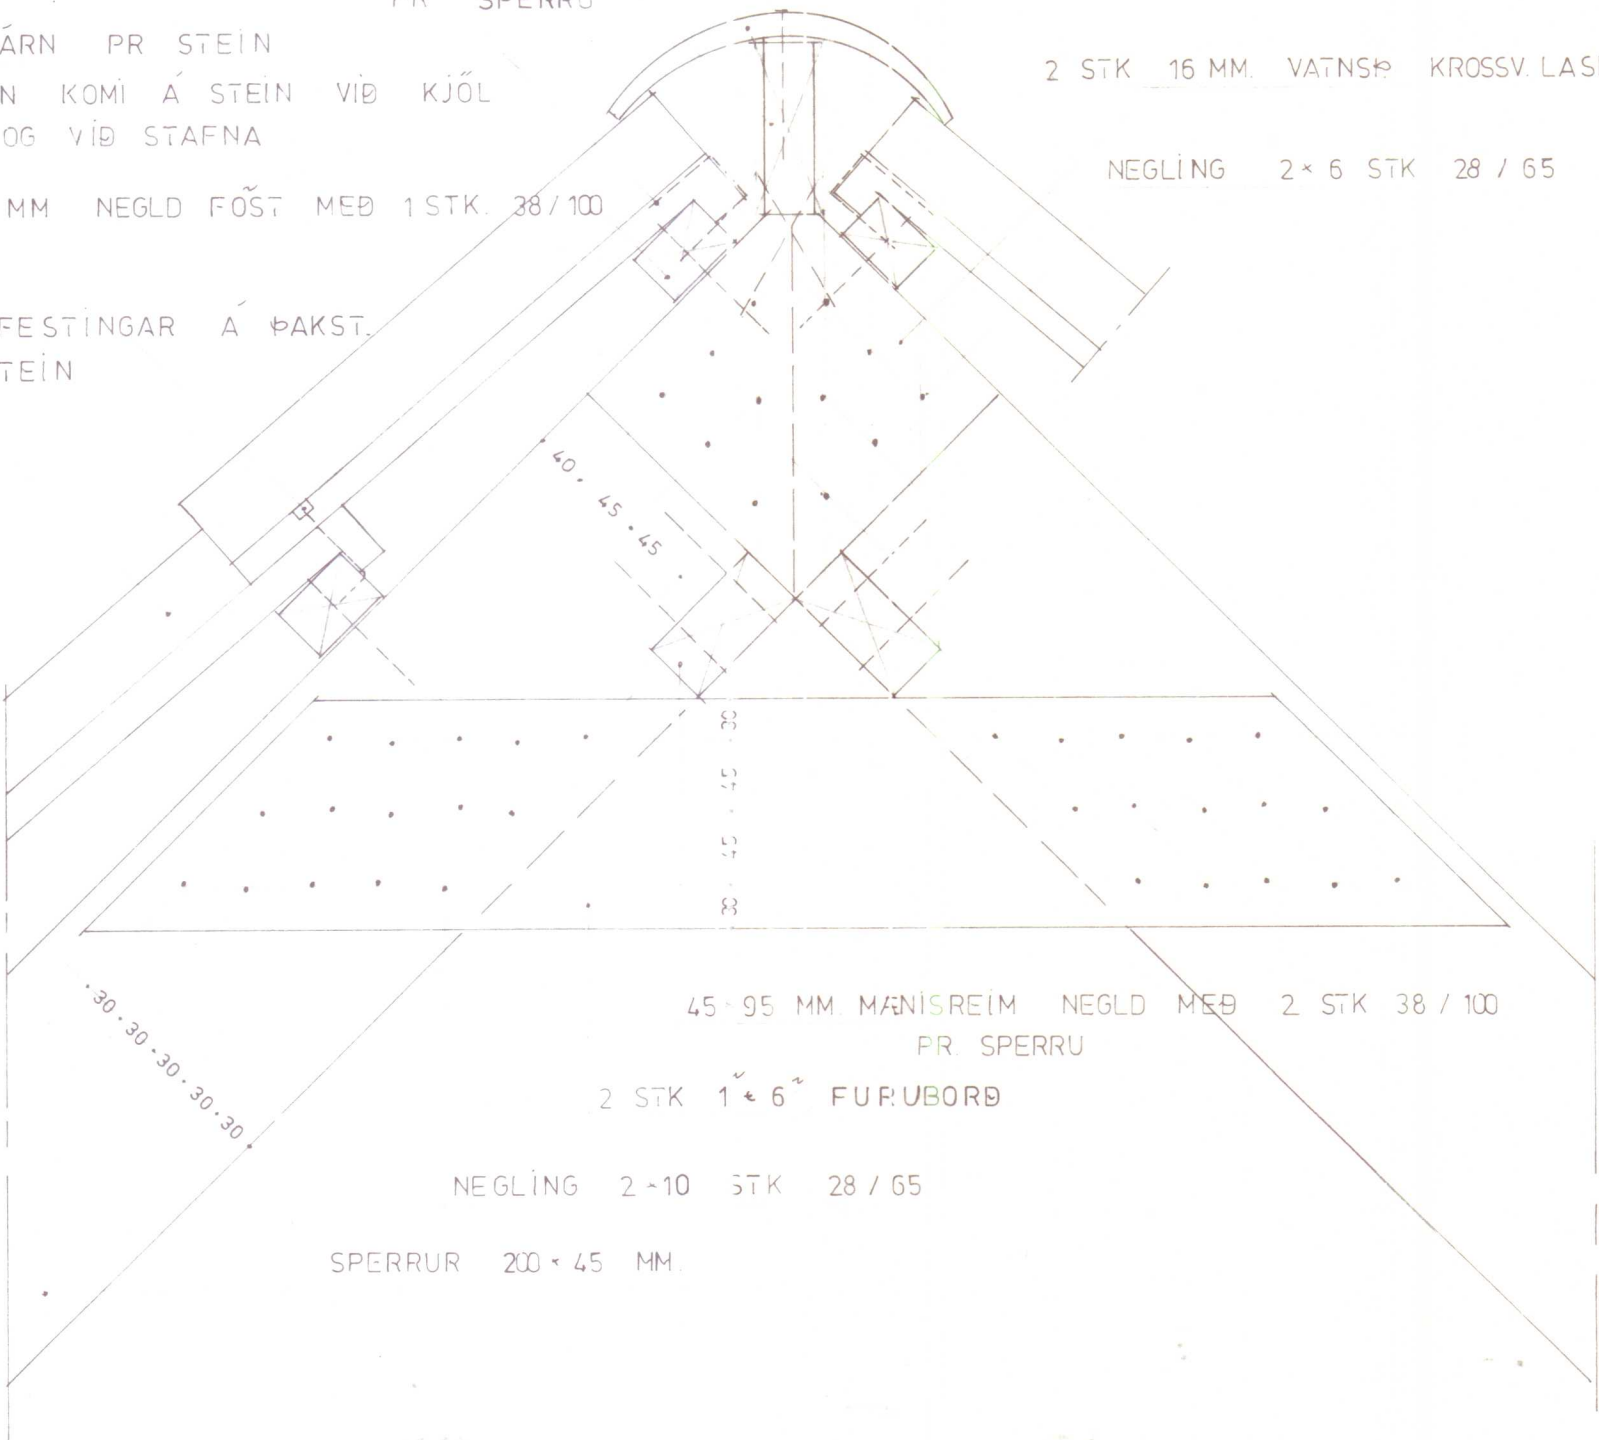

HLUTAMYND C

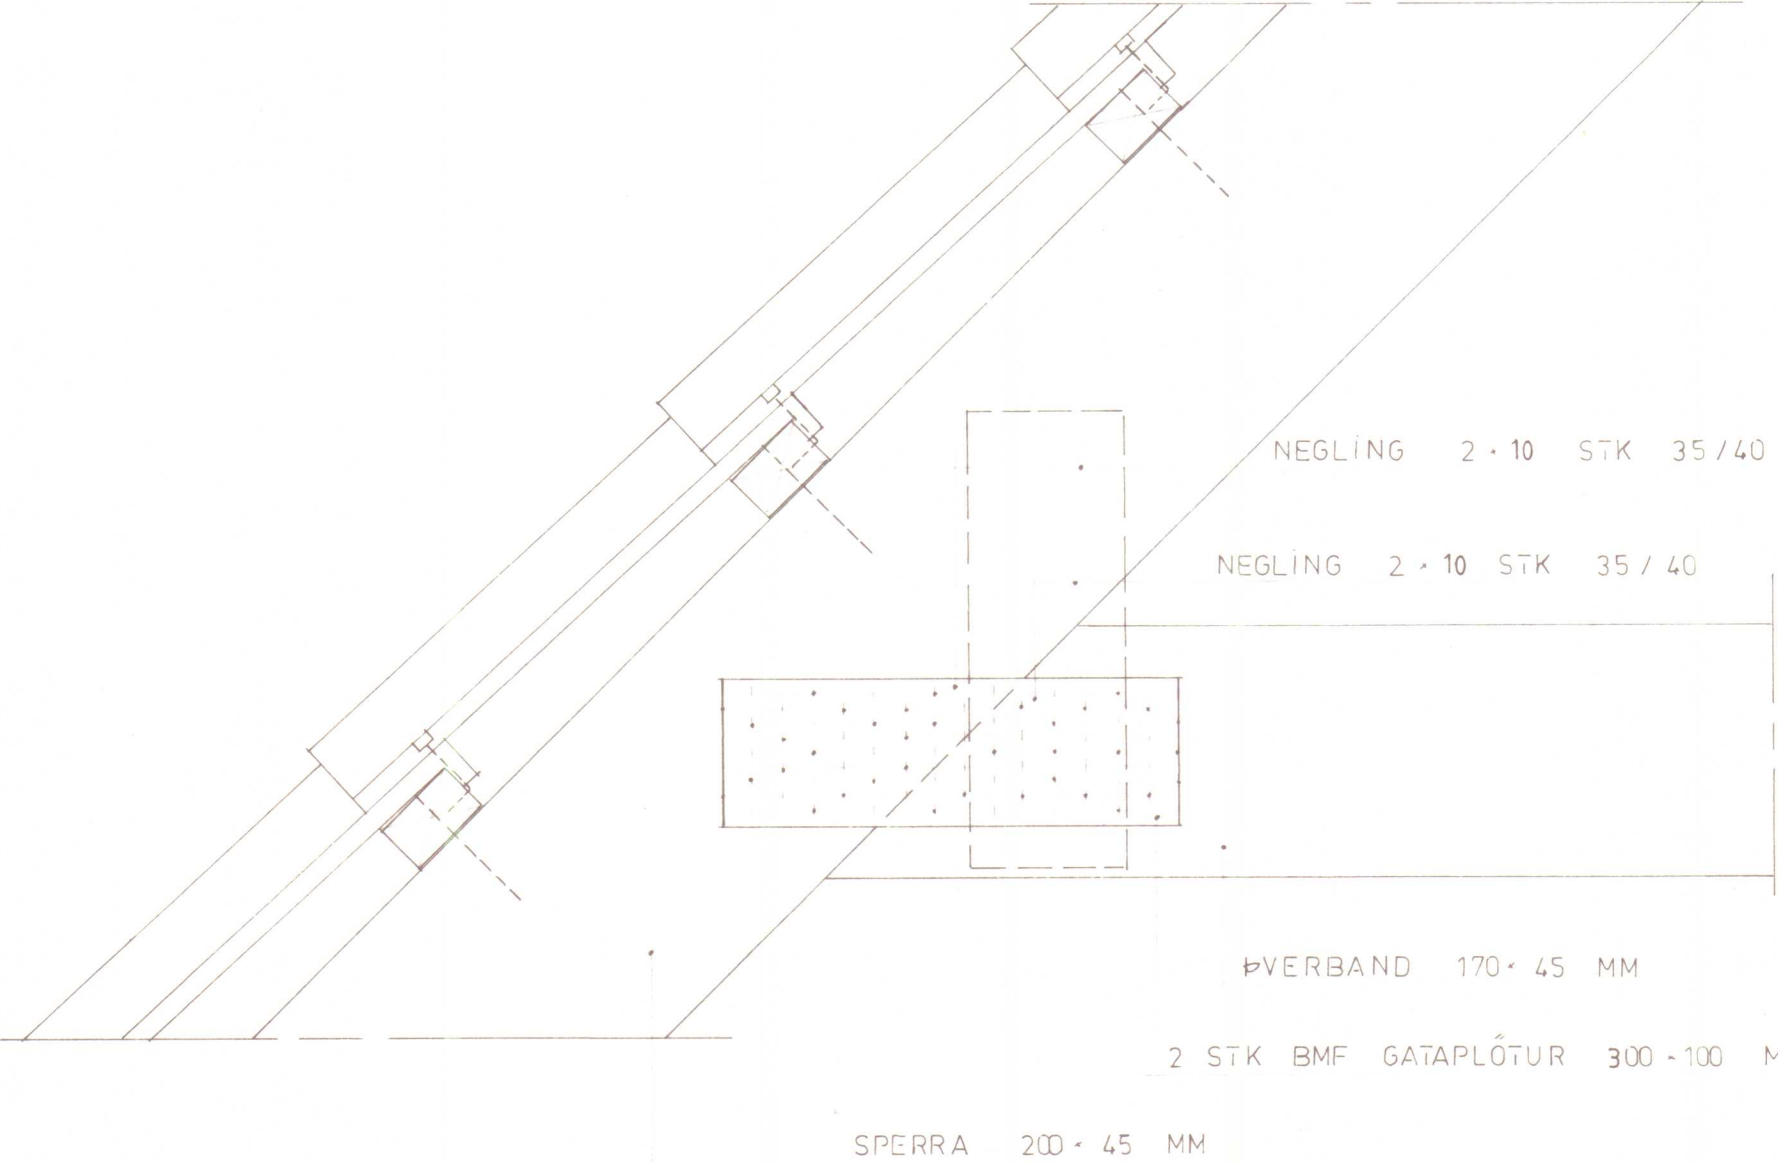

ATH

SJÁ BLÖÐ F 5-6 MEB HEILDARSNEIÐINGU Í 45° ÞAKHALLA

ALLUR SAUMUR ER KAMSAUMUR (ÞVERRIFLAÐUR)

SJÁ SNIÐ ER GILDA FYRIR ALLA ÞAKHALLANA Á BL. F 9

TÆKNITEIKNISTOFAN S.F. GLERÁRGATA 34

SÍMI: 25777 . AKUREYRI

DAGS.: DES '81

VERK:

MÁL: 1:5

HOSBY - HÚS S.F.

TEIKN.: HÁ

HEITI:

REIKN.:

SNIÐ Í 45° ÞAKHALLA

BREYTT: 22.2 '82_FEST. BR. NR 1 HA

TEIKN. NR.: *F 14

Hak. F. Jónsson

APRÍL '82 HÁ
JÚLÍ '82 HÁ

HLUTAMYND D

SPERRA 200 x 45 MM

ÞAKSTEINN 10 STK PR M² — ÞYNGD Á STEINI ER 5 KG

KRÆKJUR TIL FESTINGAR Á ÞAKST. — 1 STK. PR. STEIN

LEKTUR 56 x 38 MM — NEGLD Í SPERRU MEÐ 1 STK
KAMSAUM 38 / 100

Ø 10 MM STÁLBOLTÍ
MEÐ SKÍFUM.

NEGLING 2 x 12 STK
28 / 65

NEGL. 2 x 7 STK
35 / 40

NEGL. 2 x 6 STK
35 / 40

2 STK BMF GATAPL. 8 x 25 x 1,5

STOÐ 45 x 95 MM

NEGLING Á ÞAKSTÖL. 2 x 6 STK 28 / 65

2 STK LASKAR 34 x 120 MM

2 STK SPERRUJÁRNSFESTINGAR

NEGLING Í STÖL 2 x 6 STK 35 / 40

NÖÐUR Í REIM 2 x 6 STK 35 / 40

ÞVERT Í REIM 2 x 2 STK 35 / 40

REIM 45 x 145 MM — NEGLING SBR HLUTAMYND III
Á BL. F 13

NEGL. Í REIM OG ÞAKSTÖL
6 STK 35 / 40
BMF GATAPLATA
40 x 1,5 L ~ 500

NEGL. Í LOFTAEIN. 6 STK 35 / 40

ÞAKBRÚNAREININGAR

NEGL Í LÍMTR.B. 6 STK 35 / 40

MILLIL.EINING

1" - 6" FURUBORÐ EÐA 16 MM KROSSV. ALLAN HRINGINN.
SJÁ HLUTAM. I Á BL. F 13

LÍMTRÉSBÍTÍ 55 x 370 MM

ÚTVEGGJAUÐPÍST. 45 x 95 OG 95 x 95 MM.

TENGJ SAMAN MEÐ SKRÚFUM OG LÍMINGU
VIÐ LÍMTRÉSBÍTÁ

HLUTAMYND E

KJÖLSTEINN — NEGLDUR Í REIM MEÐ 1 STK 38 / 100 PR. STEIN

REIM 25 x 95 MM. NEGLD Í SPERRU MEÐ 2 STK. 38 / 100 PR. STEIN

U. ÞAKST.FESTIJÁRN PR STEIN — FESTIJÁRN KOMI Á
STEIN VIÐ KJÖL, ÞAKBRÚN OG VIÐ STAFNA

LEKTUR 56 x 38 MM — NEGLD FÖST MEÐ 1 STK
KAMSAUM 31 / 100 PR FESTINGU
ÞAKSTEINN

SPERRA 200 x 45 MM.

FESTÍKRÆKJUR

2 STK. 16 MM. VATNSÞ.KROSSV. LASKAR — NEGLT MEÐ
2 x 2 x 6 STK 28 / 65

MÆNISREIM 45 x 95 — NEGLD MEÐ 2 STK 38 / 100 PR.SPERRU

HLUTAMYND F

ÞVERBÖND 170 x 45 MM

2 STK. BMF GATAPLÖTUR 300 x 100 x 1,5 MM.
NEGLING 2 x 2 x 10 STK 35 / 40

SPERRA 200 x 45 MM

ATH

SJÁ BLÖÐ F 3 — 4 MEÐ HEILDARSNEIBINGU Í 38° ÞAKHALLA
ALLUR SAUMUR ER KAMSAUMUR (ÞVERRIFLAÐUR)
SJÁ SNID ER GILDA FYRIR ALLA ÞAKHALLANA Á BLADI F 9

TÆKNITEIKNISTOFAN S.F. GLERÁRGATA 34

SÍMI: 25777 . AKUREYRI

DAGS.: DES '81

VERK:

MÁL: 1 : 5

HOSIBY — HÚS S.F

TEIKN.: HA'

HEITI:

REIKN.:

SNID Í 38° ÞAKHALLA

BREYTT: APRÍL '82

TEIKN.NR.: F 15

Har. R. Rasmussen


IBR. Í JÚLÍ '82 HA'

HLUTAMYND G


ÞAKSTEINN 10 STK. PR. M² ÞYNGD STEINS ER 5 KG

KRÆKJUR TIL FESTINGAR A ÞAKSTEINI
1 STK. PR. STEIN


LEKTUR 56x38 MM. NEGLD MED
1 STK. 38 / 100 PR. FEST.

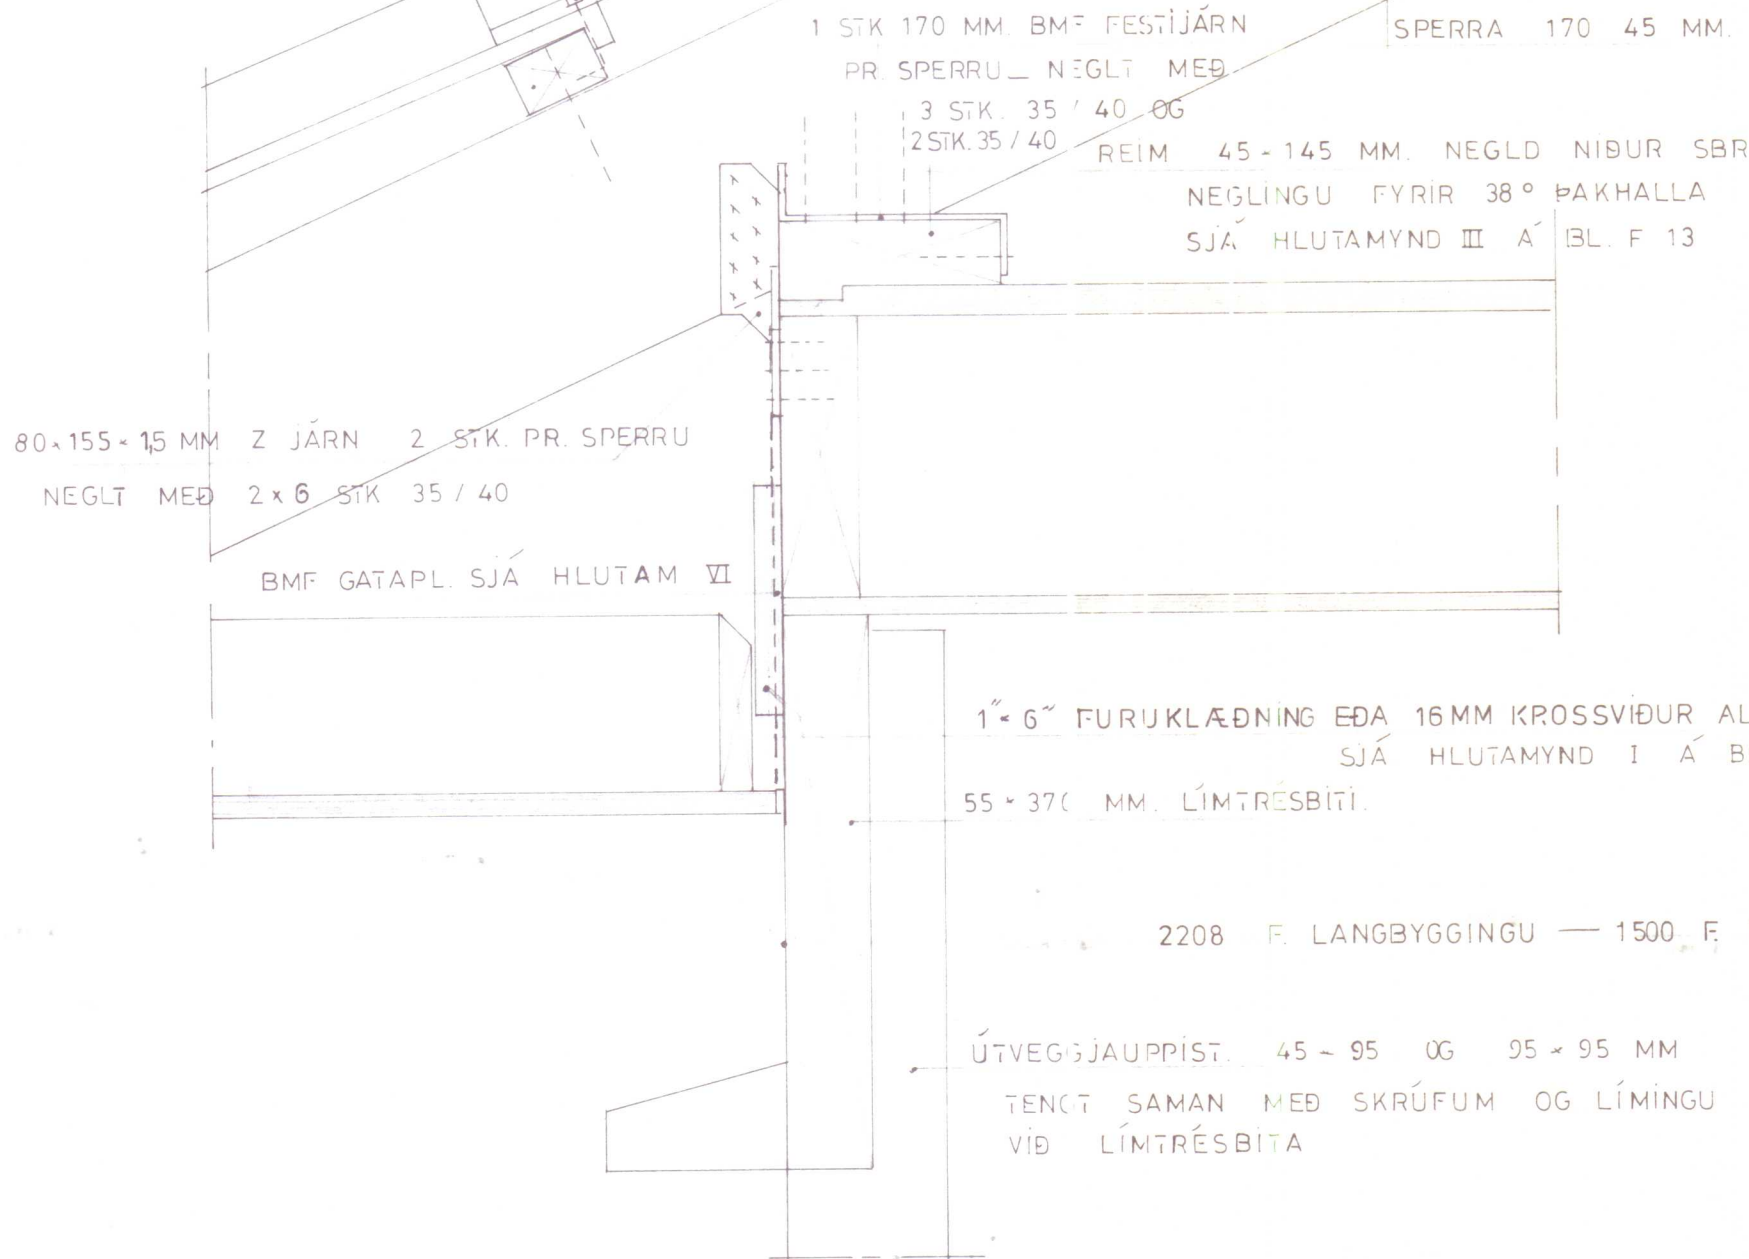

HLUTAMYND H

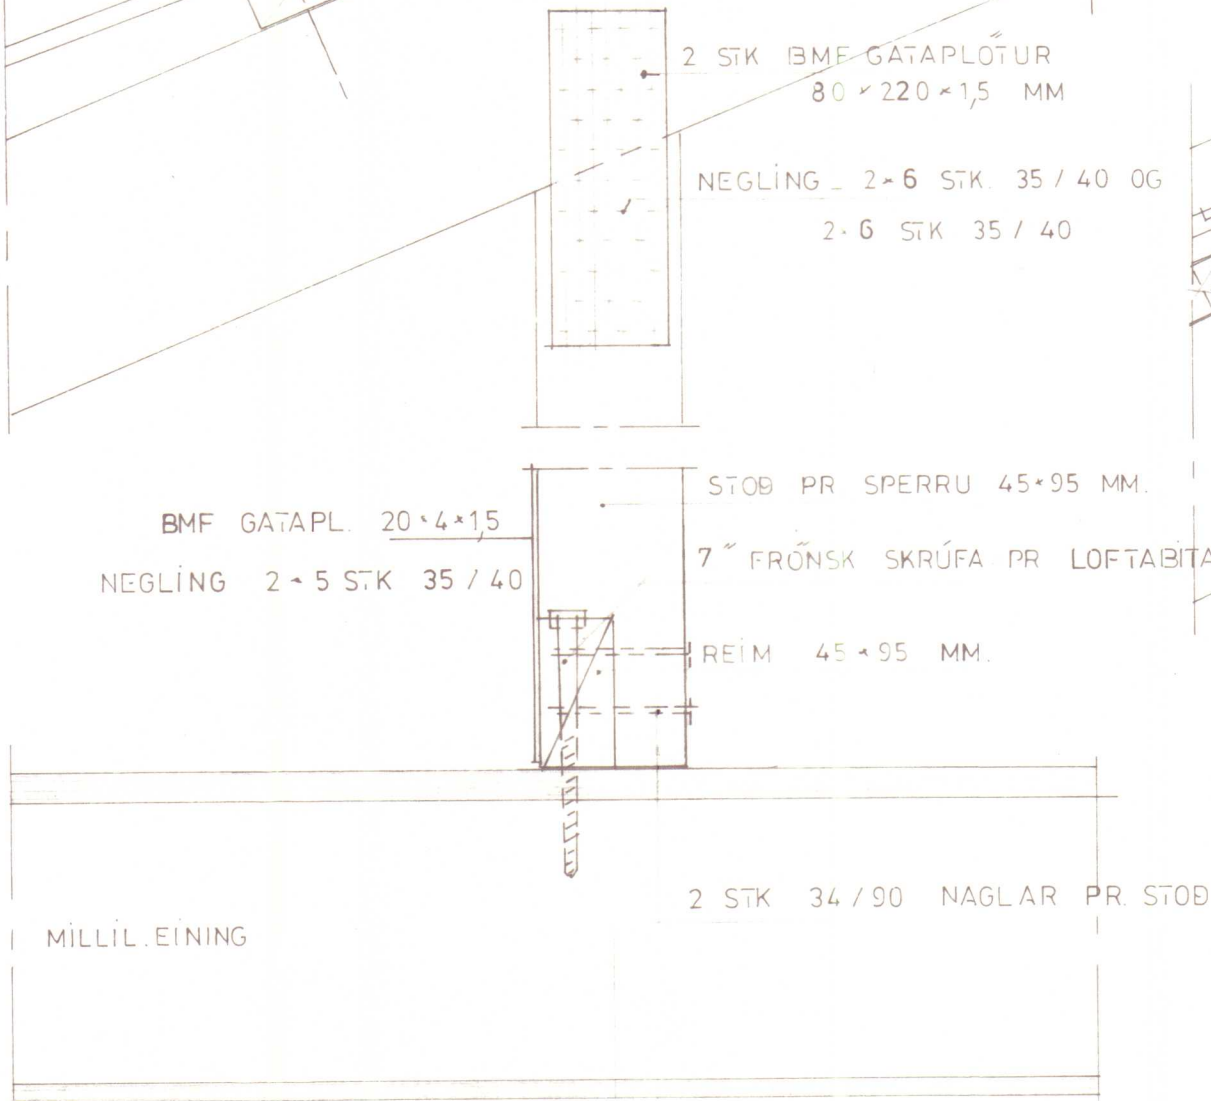


KJÖLSTEINN NEGLDUR Í REIM MED 1 STK. 38 / 100 PR. STEIN.
REIM 25x95 MM NEGLD Í SPERRU MED 2 STK 38 / 100 PR. SPERRU
U.ÞAKFESTIJARN PR STEIN ER KOMI A STEIN VIÐ ÞAKBRÚN, MÆNI
OG STAFNA

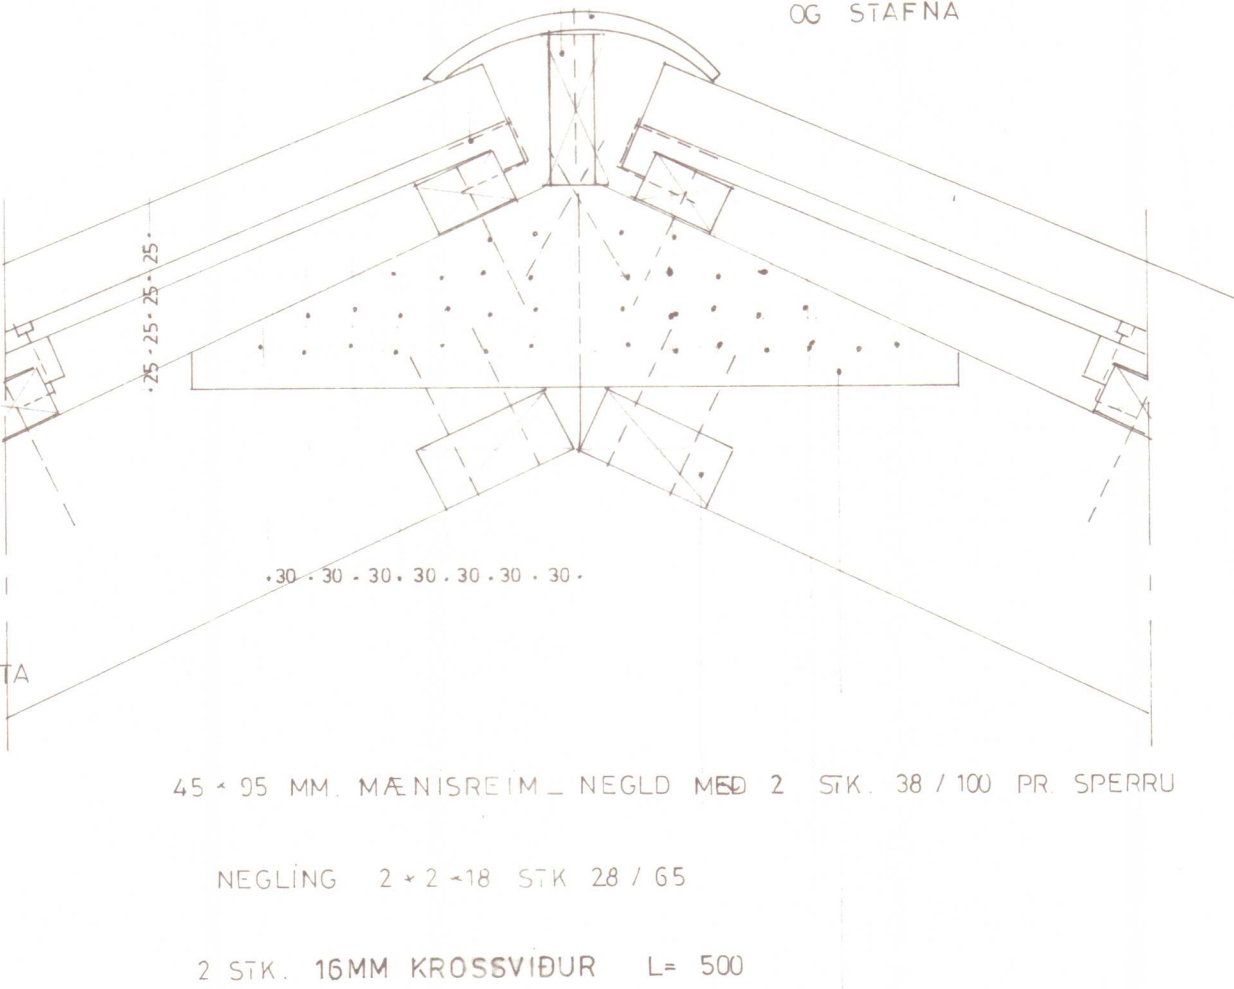

HLUTAMYND I

HLUTAMYND VI

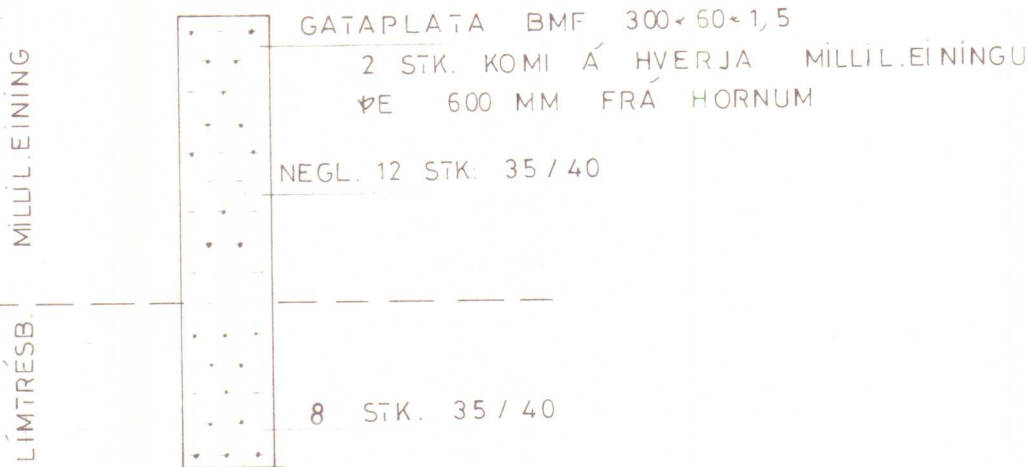

ATH

SJÁ BLÖÐ F 1-2 MED HEILDARSNEIÐINGU Í 25° ÞAKHALLA
ALLUR SAUMUR ER KAMSAUMUR (ÞVERRIFLAÐUR)
SJÁ SNIÐ ER GILDA FYRIR ALLA ÞAKHALLANA A BL. F 9

BREYTT Í JÚLÍ 1982 HÁ

TÆKNITEIKNISTOFAN S.F. GLERÁRGATA 34

SÍMI: 25777 . AKUREYRI

DAGS: DES '81

VERK:

MÁL: 1:5

HOSBY_ HÚS S.F

TEIKN.: HÁ

HEITI:

REIKN.:

SNIÐ Í 25° ÞAKHALLA

BREYTT: APRÍL '82 'HA

TEIKN. NR.: F 16

Hau. Þinnsson

ÞAKKLÆPNING:
Steinflísar

ÞAK: (Þakeiningar 2480x6706 mm)
38x56 mm legtur (millib.332 mm C/C)
Ofinn plastdúkur
45x175 mm sperrur
45x95 mm mænir
16 mm mænislaski
Timbur er vac.impr.

ÞAKBRÚNAEININGAR:
PVC þakrennur
Alkantar
18x98 þakbrúnaklæðn.
9 mm vatnsh.krossaviður
15x117 mm undirklæðn.
Timbur er vac.impr.

ATH

- Þversneiðing í langbyggingu 25° sjá blað F1
- - - vinkilbyggingu 25° - - - F2
 - - - langbyggingu 38° - - - F3
 - - - vinkilbyggingu 38° - - - F4
 - - - langbyggingu 45° - - - F5
 - - - vinkilbyggingu 45° - - - F6
- Útveggir - - - F7
Berandi milliveggir - - - F8
Milliloftaeiningar - - - F9
Sérmyndir af frágangi við þak-

- Þakeiningar - - - F10
Snið í undirstöður sjá blað B1 og B2
Undirstöðuplan sjá blað B3

ÞAKSTÍFING SJÁ BL.F 9

ÞAKFESTINGAR: 25° þak
80x155x8 mm Z-járn
1 stk. 170 mm BMF
festijárn pr. sperru
40/35 kambsaumur

LOFT. (LOFTEININGAR 2480 x 7920)
22 MM. SPÓNAFLATA
200 MM. STEINULLAREINANGRUN
45 x 200 MM. LOFTBITAR - MILLIBIL 620 MM
RAKASPERRA
16 MM. SPÓNAFLATA

BERANDI MILLIVEGGIR:
55x370 mm líntrésdregarar
45x95 og 95x95 mm stöðir
16 mm steinullareinangrun
17 mm spónaplata
59x95 mm fótrem

ÞETTIR MILLIVEGGIR:
17 mm spónaplata
40 mm steinullareinangrun
35x41 mm stöðir
17 mm spónaplata

ÚTVEGGIR:
55x370 mm líntrésdregarar
44x130 mm vatnsbretti
múrsteinsklæðning
40 mm lofttrést rúm
Galvaniseruð múrtengi
10 mm asfalt-trétex
47x37 mm lektur
45 mm steinull
45x95 og 95x95 mm stöðir
150 mm steinullareinangrun
Rakasperra
17 mm spónaplata
59x95 mm fótrem
Timbur er vac.impr.

GÓLF: (Gólfeiningar 2480x3960 mm)
22 mm spónaplata
Rakasperra
45x200 mm gólfbitar, millibil 620 mm C/C
200 mm steinullareinangrun
VAC IMPR. TIMBUR

FESTING
SÖKKULREIM / 12 MM. GALV. BOLTÍ
REIM / GÓLFEININGAR

GÓLFEIN. / ÚTVEGGIR 60 x 300 x 1,5
BMF GATAFLÖTUR

ELDRI TEIKNING ÖGILD

TÆKNITEIKNISTOFAN S.F. GLERÁRGATA 34

SÍMI: 25777 . AKUREYRI

DAGS.: NÓV '81	VERK:	HOSBY_ HÚS S.F
MÁL: 1: 20		
TEIKN.: HA_	HEITI:	
REIKN.: HOSBY	ÞVERSNIÐ Í LANGBYGGINGU - 25°	
BREYTT: DES '81		
TEIKN. NR.: F 1		Har! Þinnson


BR. Í JÚLÍ '82 HÁ

ÞAKBRÚNAEININGAR:
PVC þakrennur
Álantar
18x98 þakbrúnaklæðn.
9 mm vatnsh.krossviður
15x117 mm undirklæðn.
Timbur er vac.impr.

ATH__

Iversneiðing í langbyggingu	25°	sjá blað	F1
- - - vinkilbyggingu	25°	- -	F2
- - - langbyggingu	38°	- -	F3
- - - vinkilbyggingu	38°	- -	F4
- - - langbyggingu	45°	- -	F5
- - - vinkilbyggingu	45°	- -	F6
Útveggur	-	-	F7
Berandi milliveggir	-	-	F8
Milliloftaeiningar	-	-	F10
Sérmyndir af frágangi við þak-			

Þakeiningar	-	-	F12
Snið f undirstöður	sjá blað	B1 og	B2
Undirstöðuplan	sjá blað		B3
ÞAKSTÍFING—SJÁ BL. F 9			

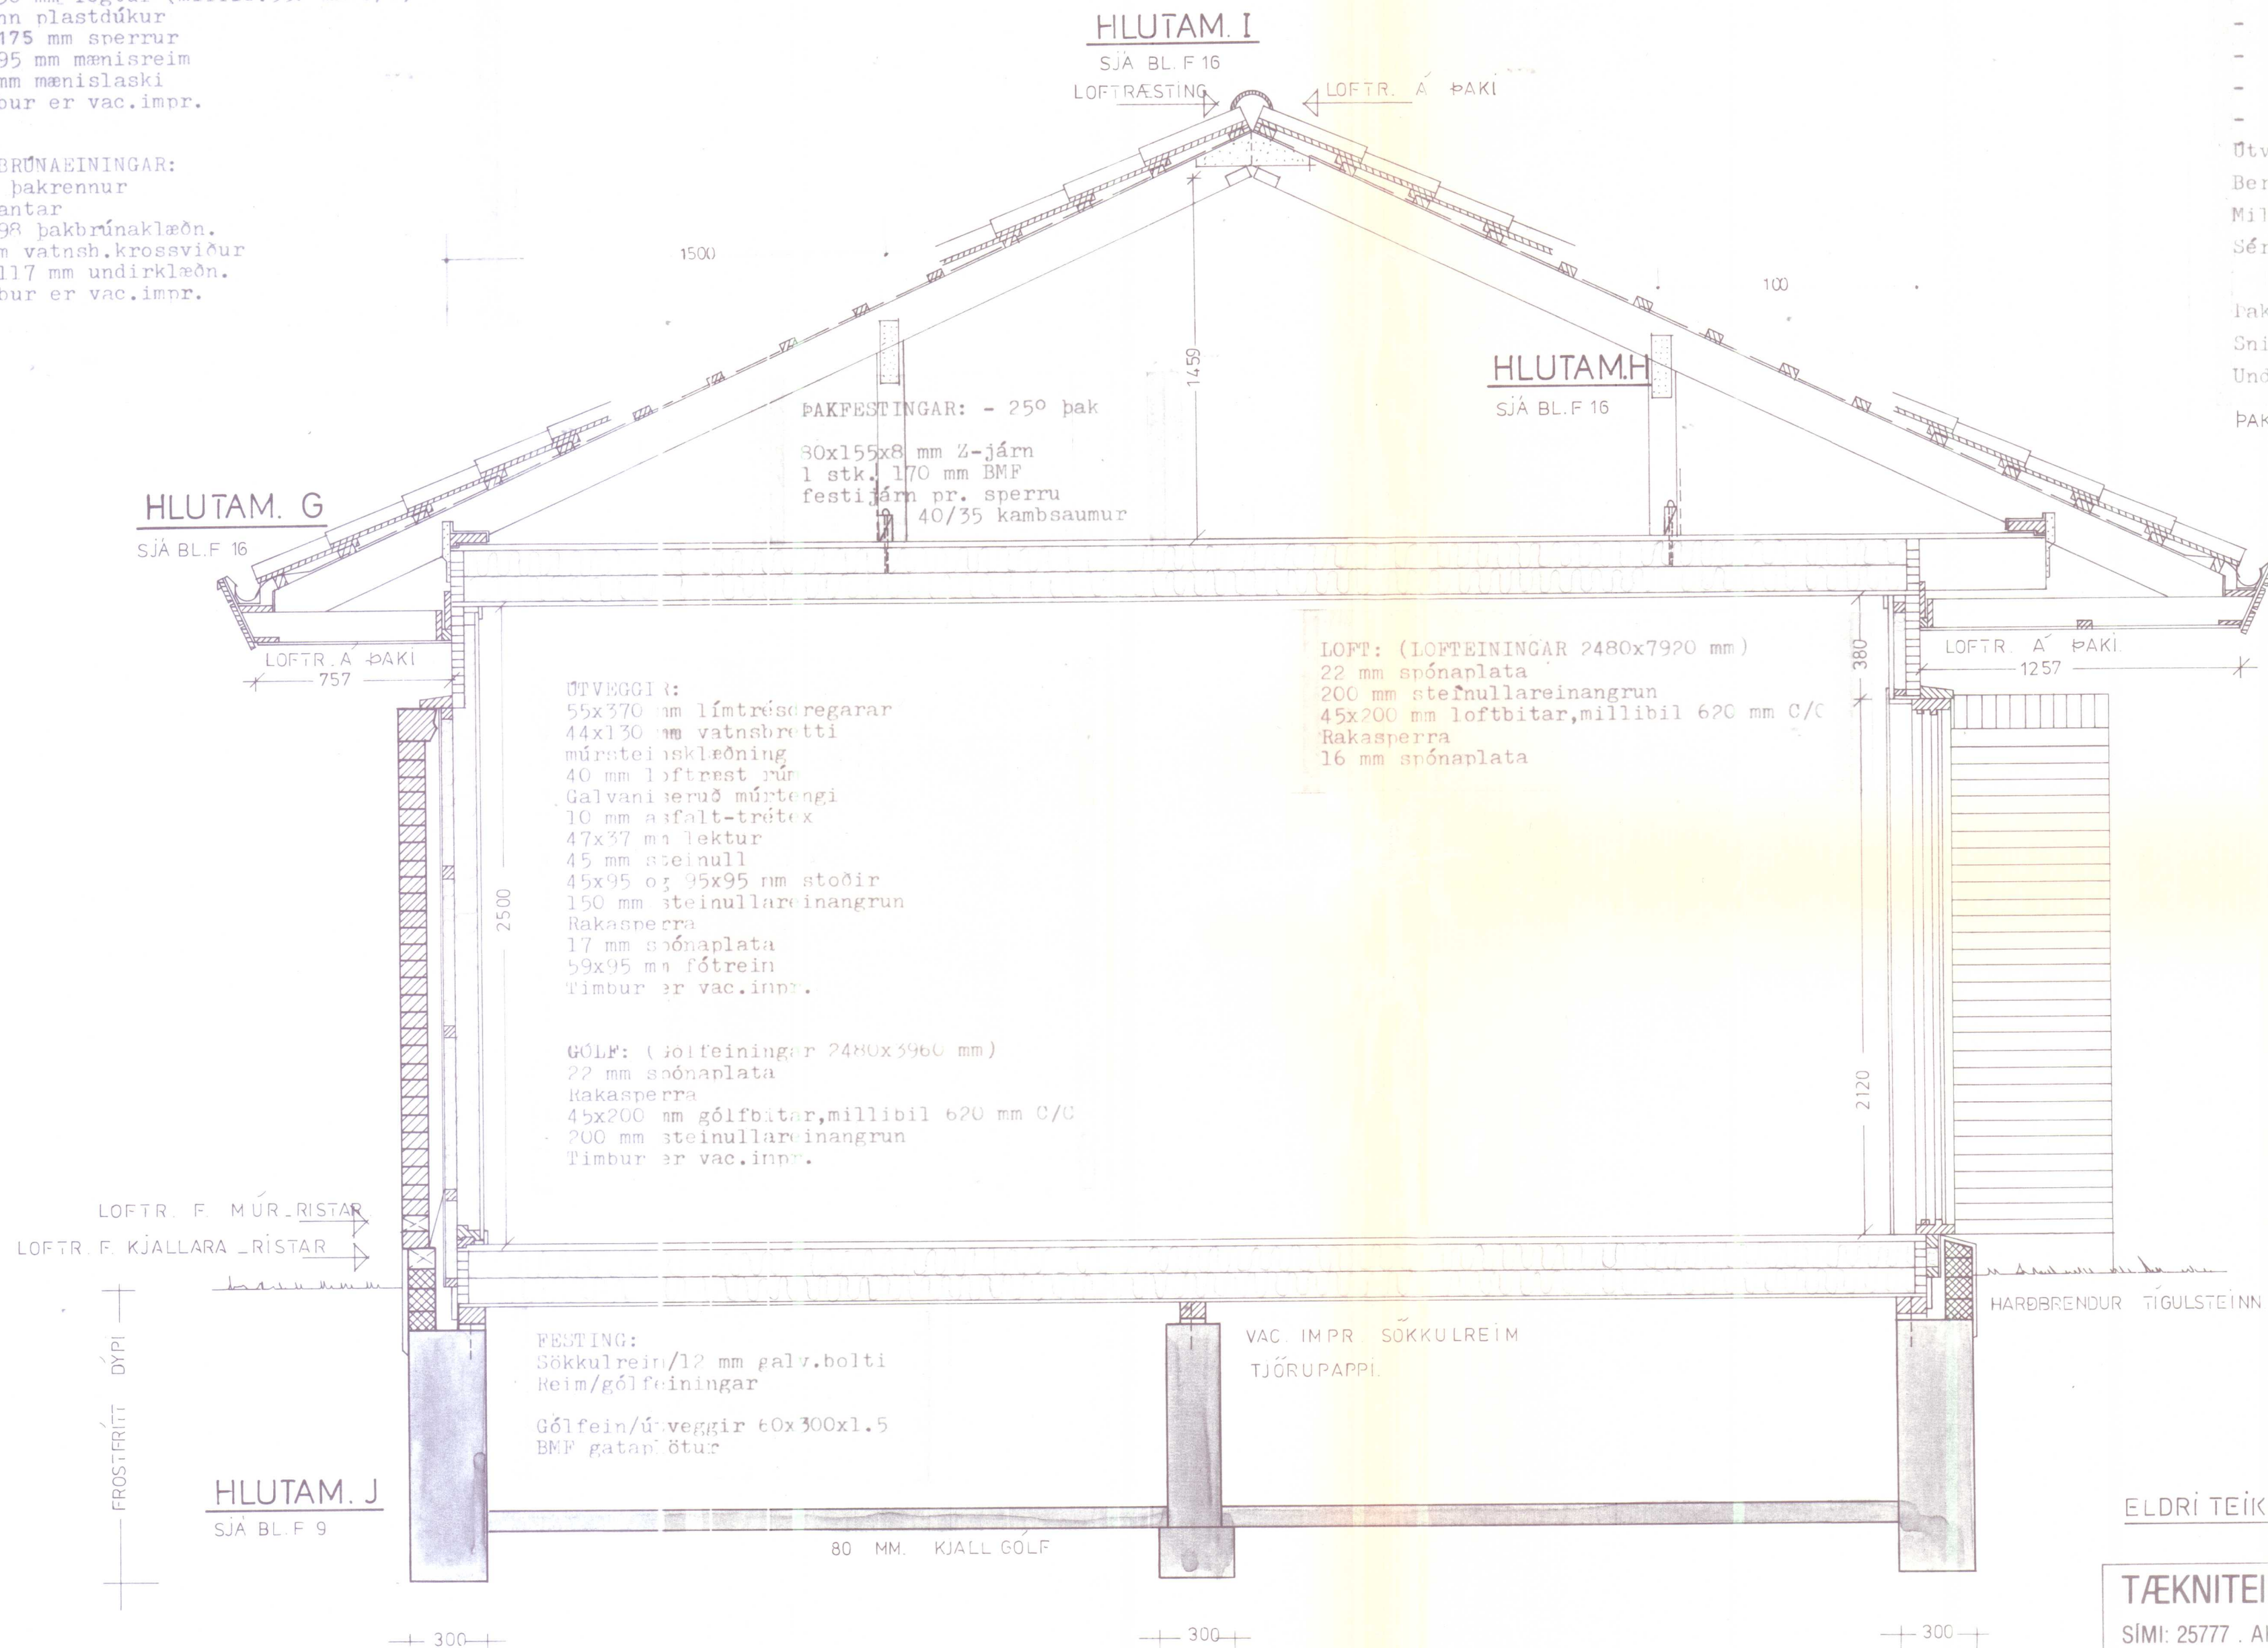

ELDRI TEIKNING ÖGILD

TÆKNITEIKNISTOFAN S.F. GLERÁRGATA 34

SÍMI: 25777 . AKUREYRI

DAGS:	NÓV 81	VERK:	HOSBY_ HÚS S.F.
MÁL:	1 : 20		
TEIKN:	HA_ EB	HEITI:	
REIKN:	HOSBY	ÞVERSNID Í VINKILBYGGINGU	25°
BREYTT:	DES 81		
TEIKN. NR.:	F 2	Hank Harrison	

BREYTTÍ JÚLÍ 1982 HÁ

SJÄ BL F 15

SJÄ BL F 15

SJÁ BL. F 15.

SJÁ BL. F 15.

SJÄ BL. F 15

SJÄ BL. F 15

SJÄ BL. F 9

SJÄ BL. F 9

FAKBRÚNAEININGAR:
PVC þakrennur
Álantar
18x98 þakbrúnaklæðn.
9 mm vatnsh.krossviður
15x117 mm undirklæðn.
Timbur er vac.impr.

LOFT: (LOFTEININGAR 2480x7920 mm)
22 mm spónaplata
200 mm steinullareinangrun
45x200 mm loftbitar, millibil 620 mm C/C
Rakasperra
16 mm spónaplata

BERANDI MILLIVEGGIR:
55x370 mm límtréðregarar
45x95 og 95x95 mm stoðir
95 mm steinullareinangrun
17 mm spónaplata
59x95 mm fótreim

LETTIR MILLIVEGGIR:
17 mm spónaplata
40 mm steinullareinangrun
35x41 mm stoðir
17 mm spónaplata

FESTING:
Sökkulreim/12 mm galv.bolti
Reim/Þólfeiningar
Gólfleim/útveggir 60x300x1.5
BMF gataplötur

Iversneiðing f langbyggingu	250	sjá blað	P1
- - - vinkilbyggingu	250	-	P2
- - - langbyggingu	380	-	P3
- - - vinkilbyggingu	390	-	P4
- - - langbyggingu	450	-	P5
- - - vinkilbyggingu	450	-	P6
Útveggir	-	-	P7
Berandi milliveggir	-	-	P8
Milliloftaefningar	-	-	P10
Stjórnir af frágangi við lak-			

lakelningar	-	-	F1?
Ónó f undirstöður	sjá blsð B1 og	B2	
Undirstöðurlan	sjá blsð	B3	
ÞAKSTÍFING_SJÁ BL.F 9			

ELDRI TEIKNING ÓGILD

SKANNAD

BREYTT Í JULÍ 1982 HA

TÆKNI TEIKNISTOFAN S.F. GLERÁRGATA 34

SÍMI: 25777 . AKUREYRI

DAGS.: NÓV '81	VERK:	HOSBY_HÚS S.F
----------------	-------	---------------

MÁL:	1 : 20	
TEIKN:	HA' EIB	HEITI:

REIKN.: HOSBY.	ÞVERSNIÐ Í LANGBYGGI
----------------	----------------------

BREYTT: DES '81

TEIKN. NR.: F 3	Har. Høma
-----------------	-----------

PBJ

ÞAKBRÚNAEININGAR:
PVC þakrennur
Alkantar
18x98 þakbrúnaklæðn.
9 mm vatnsh.krossviður
15x117 mm undirklæðn.
Timbur er vac.impr.

HLUTAM. E

SJÄ BL.F 15

LOFTUN

LOFTUN A BAKI.

HLUTAM, F

SJÄ BL. F 15

HLUTAM. D

SJÄ BL.F 15

PAKEFESTINGAR: - 38⁰ þak
45x95 mm stoðir
34x120 mm laskar
10 mm bolti
BMF Sperru-járnfestingar 40/35 kambsaumur
45x145 mm reim

ØTVEGGIR:
55x370 mm líniréðiregarar
44x130 mm vatnshretti
múrsteinsklæðing
40 mm loftfret: rúm
Galvaniseruð múrtengi
10 mm asfalt-trétex
47x37 mm lektar
45 mm steinull
45x95 og 95x95 mm stoðir
150 mm steinullareinangrun
Rakaserra
17 mm spónaplata
59x95 mm fótfret
Timbur er vacimor.

GÖLF: (Golfteiningar 248(x 3960 mm)
22 mm snónanlata
Kakasperra
45x200 mm gölfbitar, millibil 620 mm C/C
200 mm steinullareinangrun
Timbur er vac.impr.

Gólfein/útveggir 60x300x1.5
EMF gataplötur

ATH _____

Ötveggur	-	-	F7
Berandi milliveggir	-	-	F8
Milliloftaeiningar	-	-	F10

Sérmyndir af frágangi við þak-

Lakeiningar	-	-	F12
Snio í undirstöður	sjá blað	B1 og B2	
Undirstöðunlan	sjá blað	B3	

PAKSTÍFING ____SJA BL F 9

ELDRI TEIKNING ÖGILD

TÆKNITEIKNISTOFAN S.F. GLERÁRGATA 34

SÍMI: 25777 . AKUREYRI

DAGS.: NÓV '81	VERK:
MÁL: 1: 20	HOSBY_ HÚS S.F.

TEIKN.: HA' EB	HEITI:
REIKN.: HOSBY	ÞVERSNIÐ Í VINKILBYGGINGU __ 38 °
BREYTT: DES '81	
TEIKN. NR.: F 4	<i>Jan. R. Rasmussen</i>