
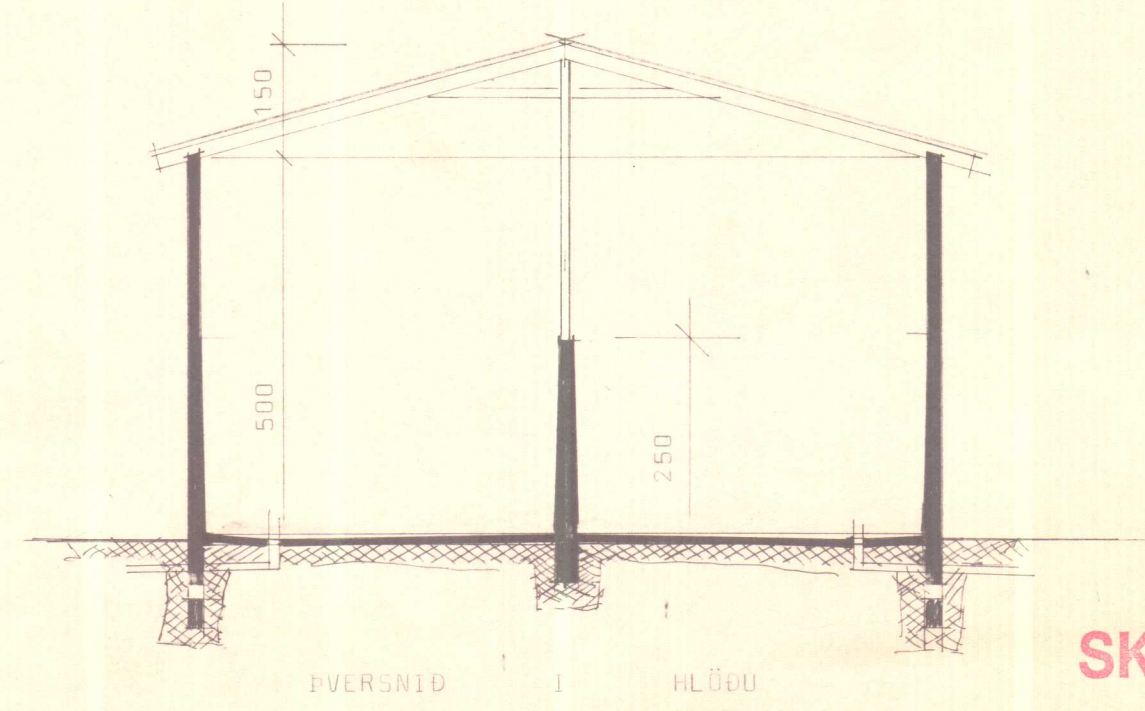
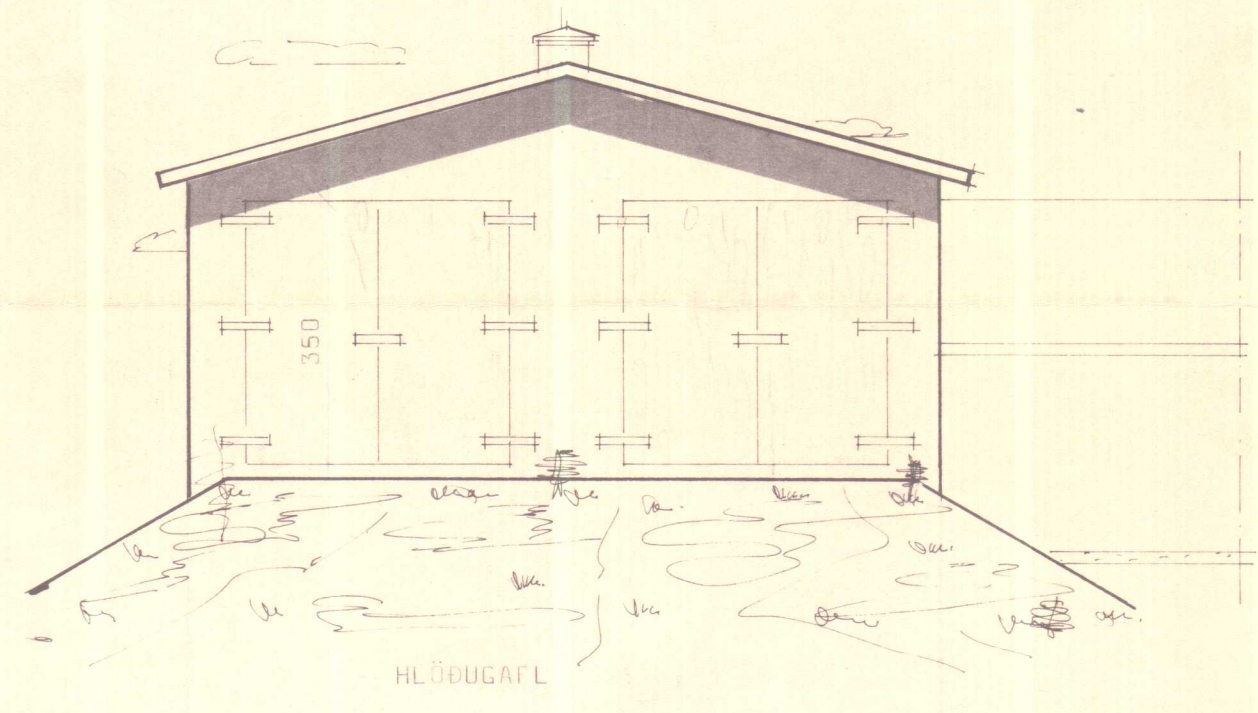
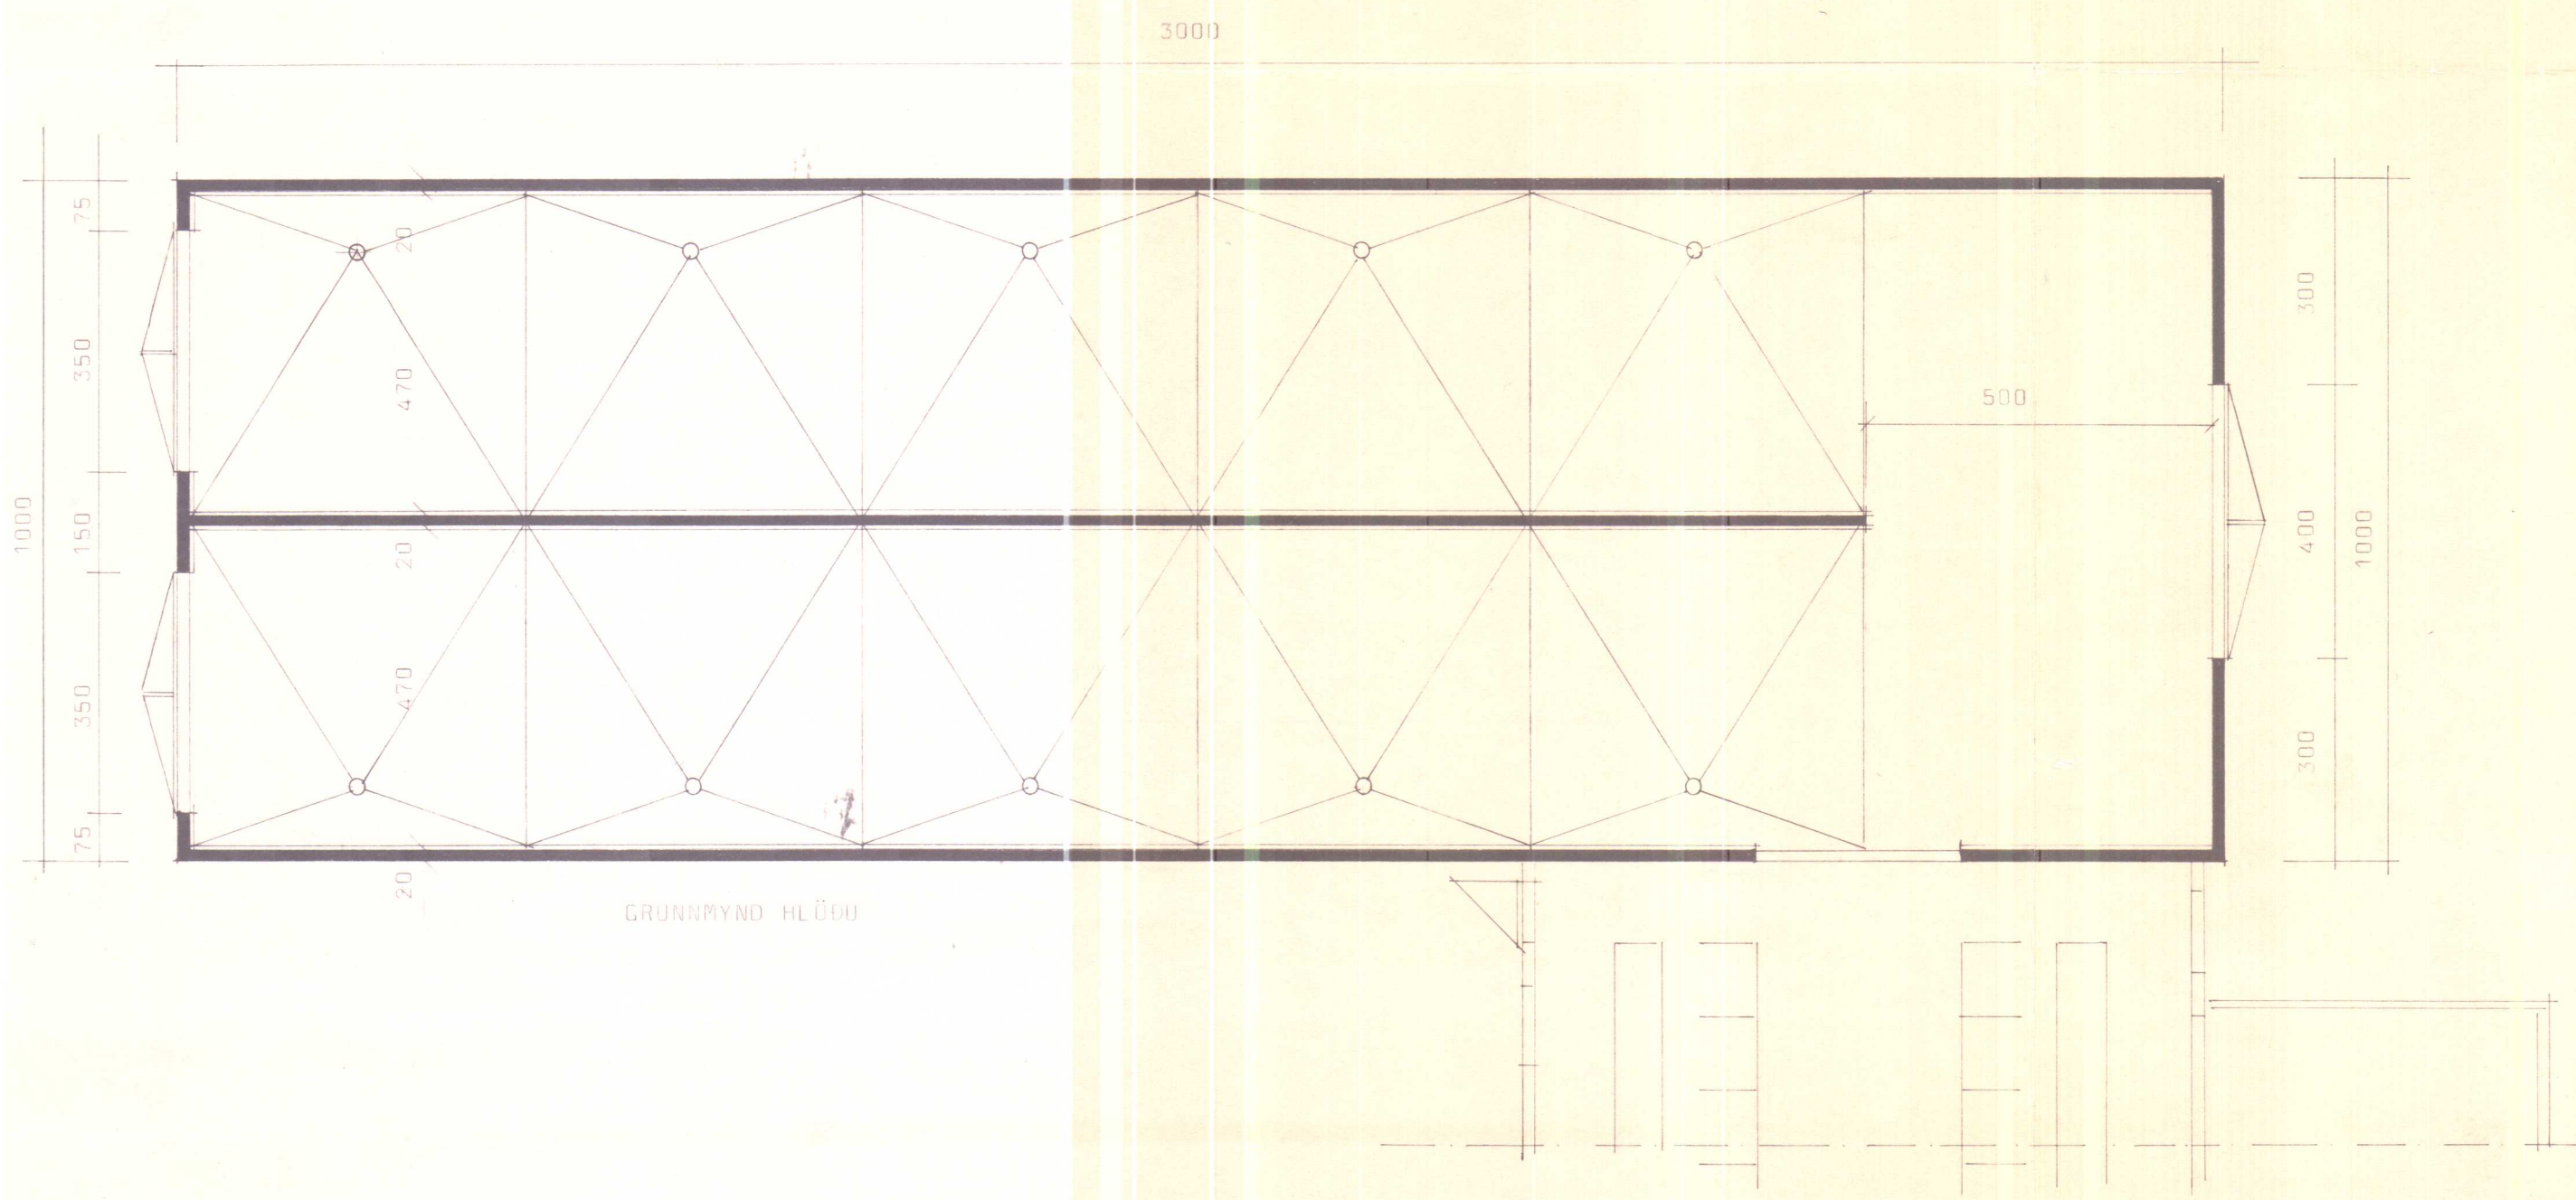
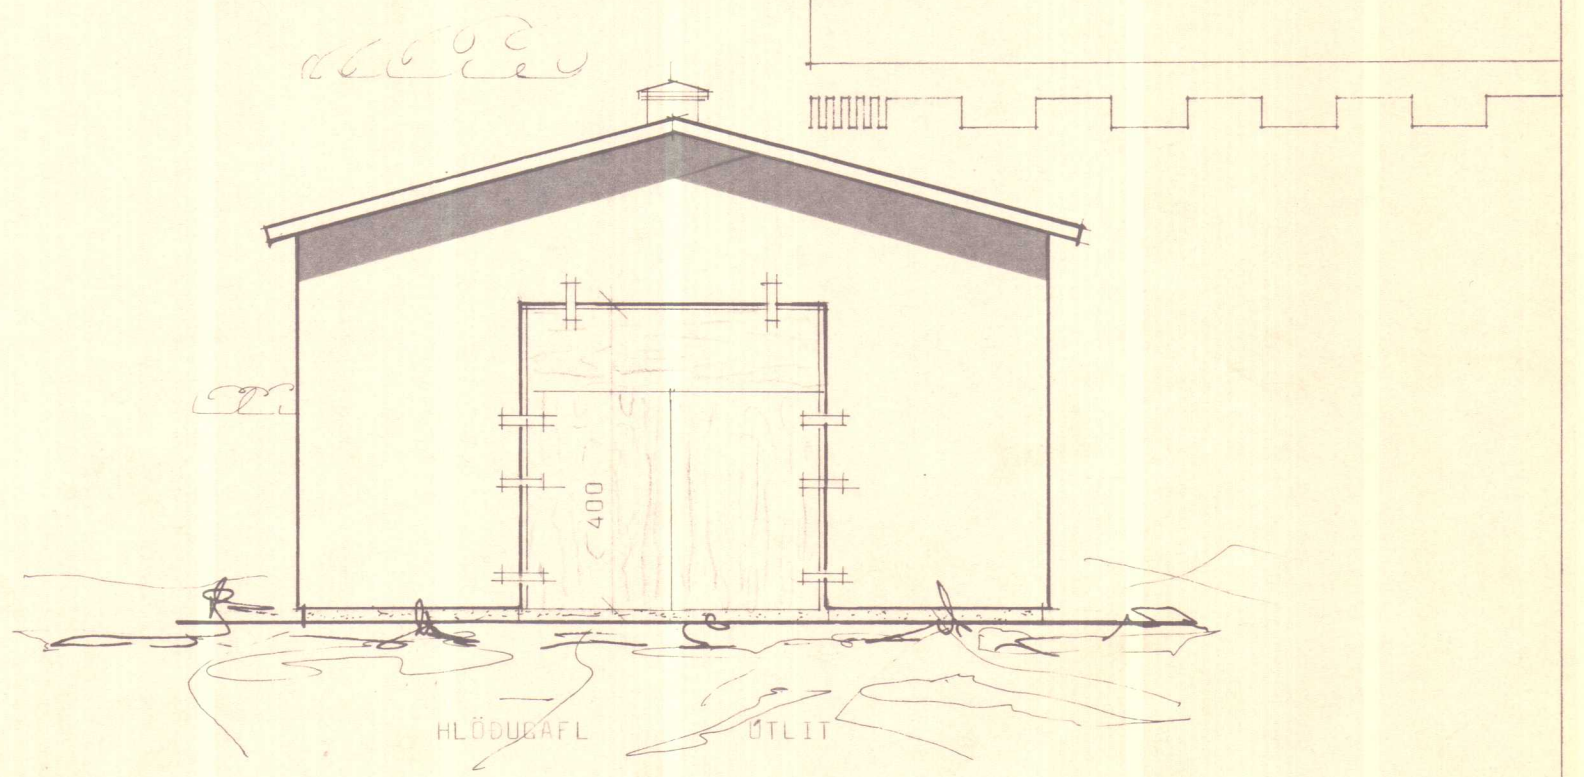


Bygginga- og búnaðar-
 bygginga- og búnaðar-
 m. 1/9 1977.
 F. h. bygginga- og búnaðar-
 framt. H. L. L.

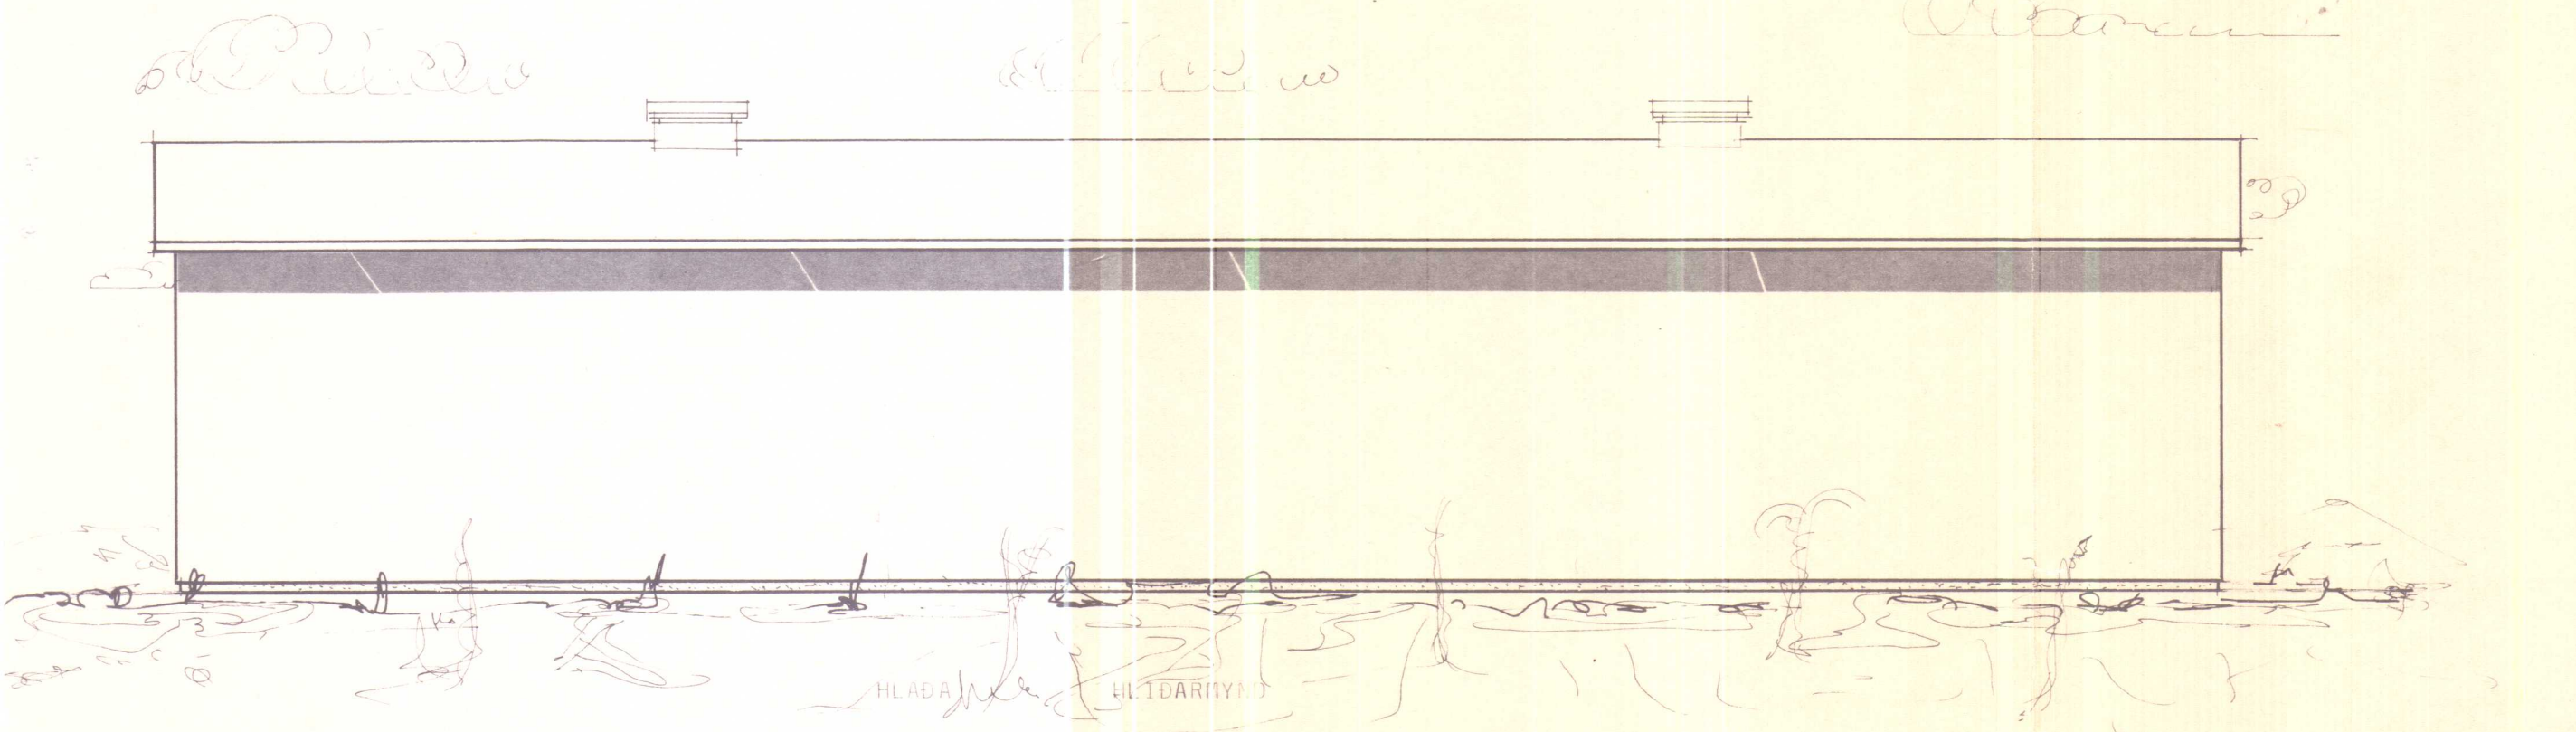






STABBI 750 MP
 BRÚTTÓ 1725 MP

ÓHEIMILT ER AD HEFJA FRAM-
 KVÆMDIR FYRR EN BURÐAR-
 ÞOLSTEIN. INGAR LIGGJA FYRIR

BL BYGGINGASTOFNUN LANDBÚNAÐARINS
 LAUGAVEGI 120, REYKJAVÍK, SÍMI 25444
 BREKKULAKUR., YTRI-TORFUST.HR. V - HÚN.
 VOTHEYSHLADA 10 x 30 m.
 GRUNNMYND SNID OG ÚTLIT.
 TEIKN. NR. 30-2858
 BREYTT FRÁ
 MÆLIKVARDI 1 : 100
 DAGSETNING 23.2.77.
 TEIKNAD ps.

SKANNAD

Samþ. i byggingarnefnd
Ytri-Torfasteðinu 20/6 1976
F.h. byggingarnefndar
Ludm. Karlsson

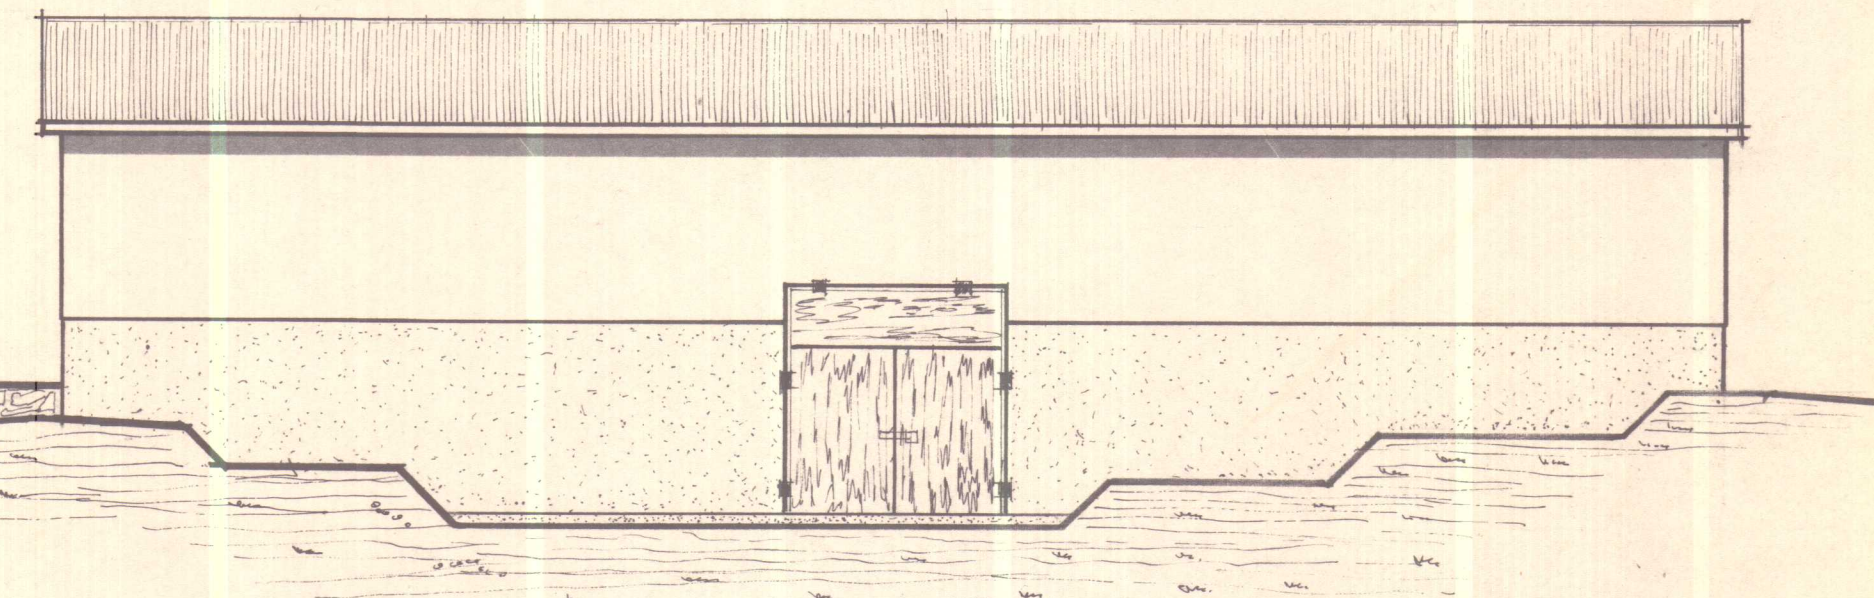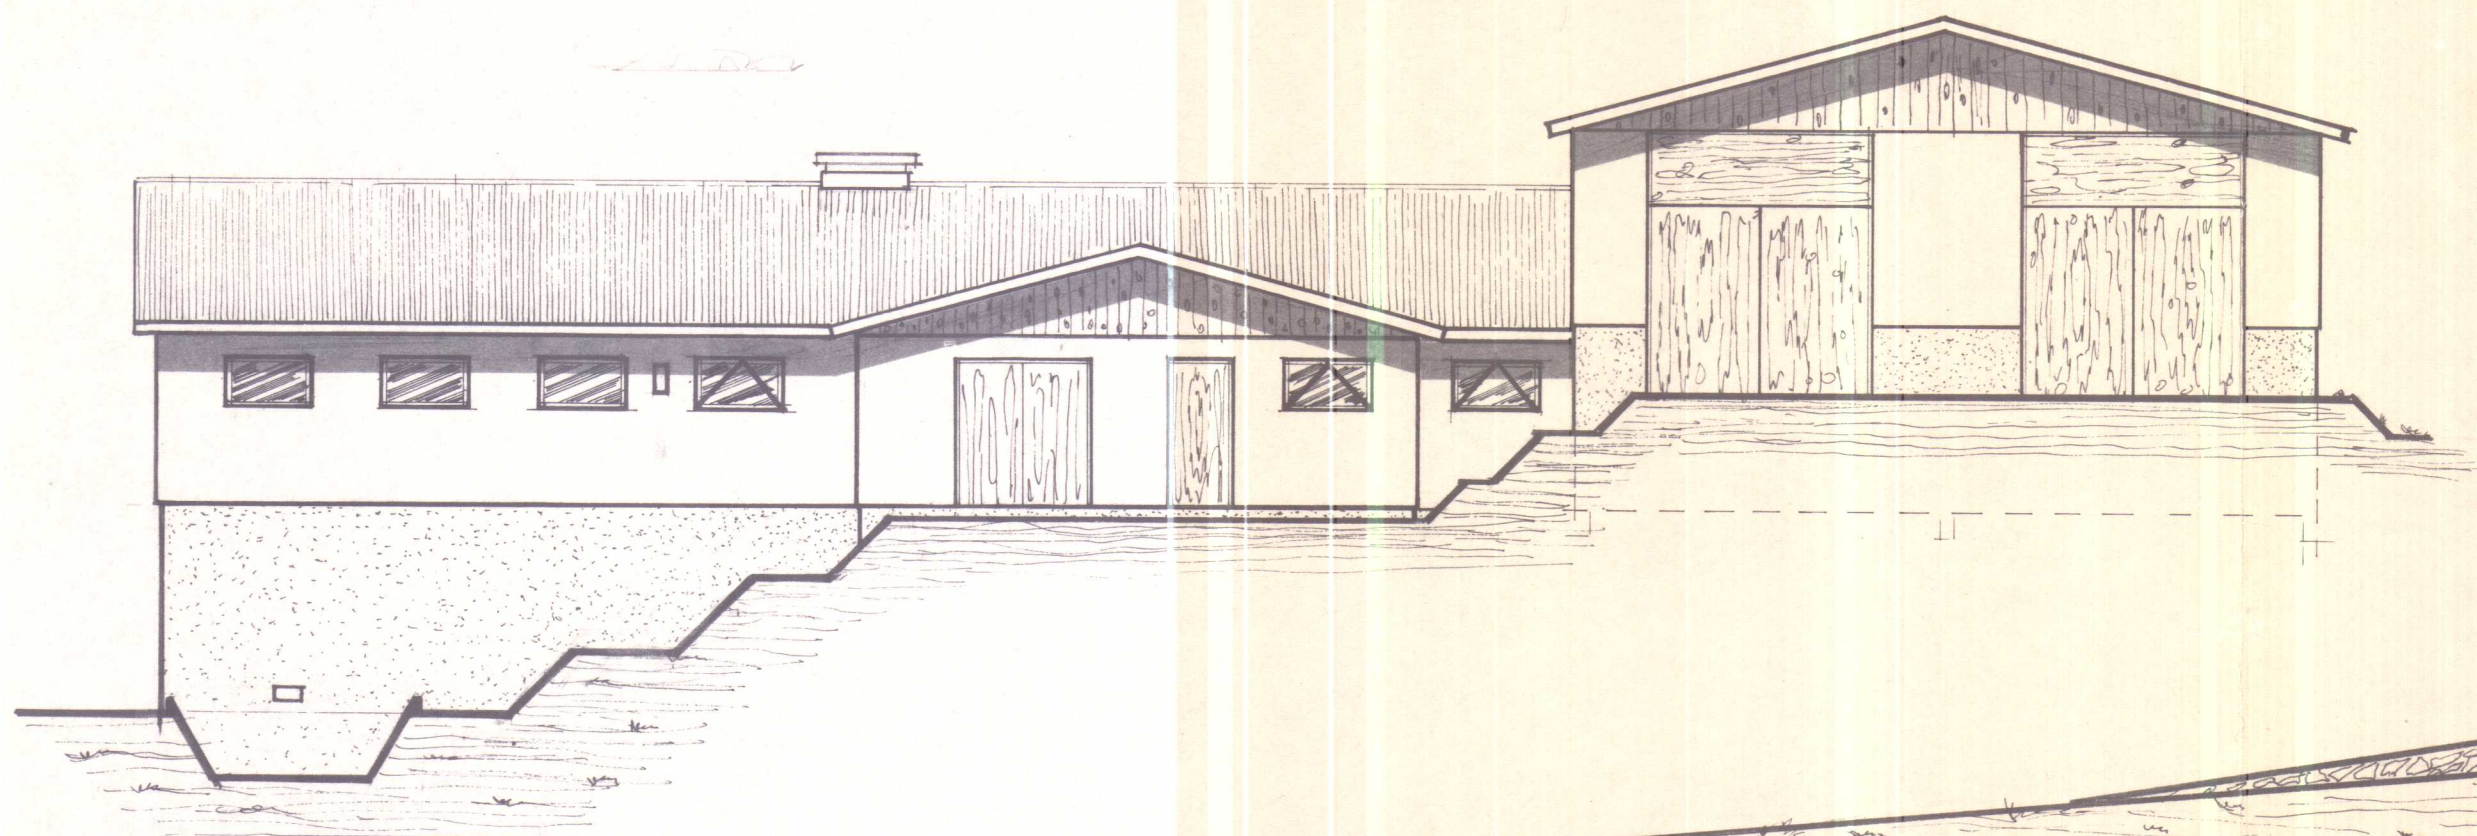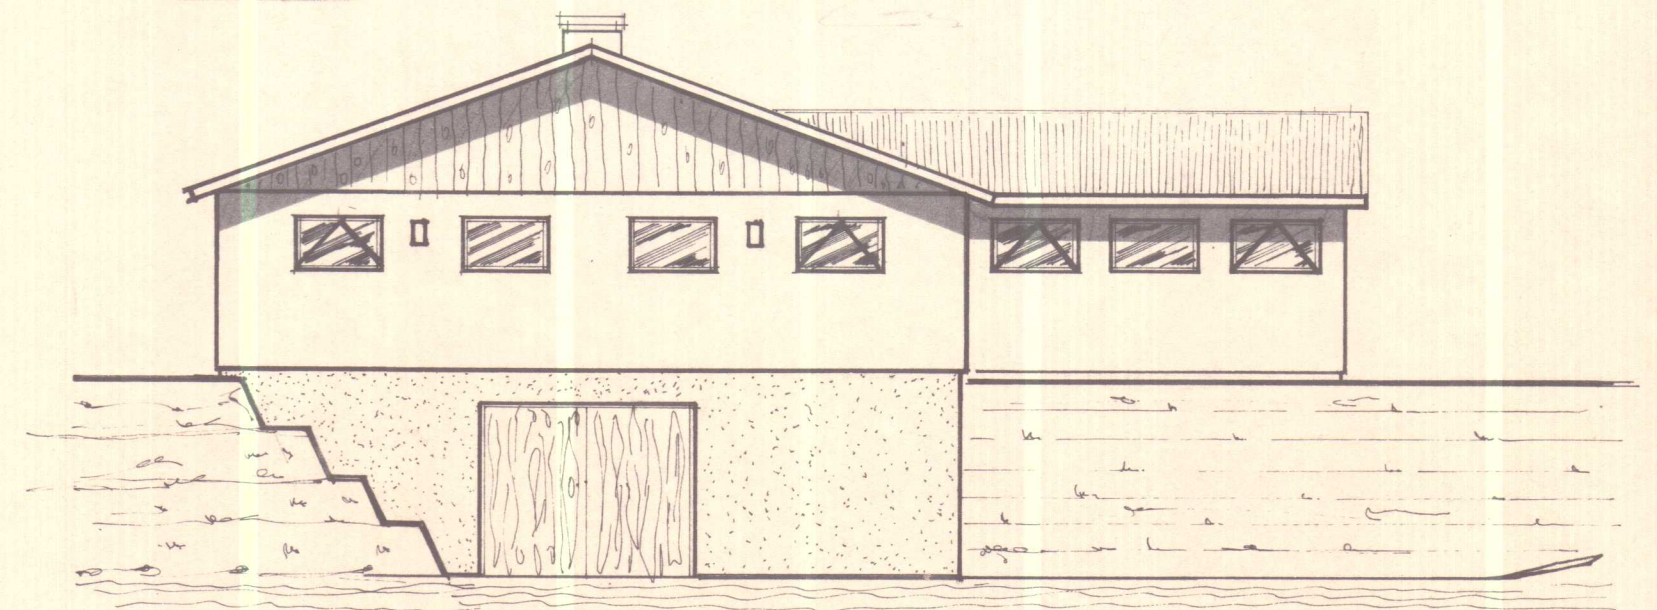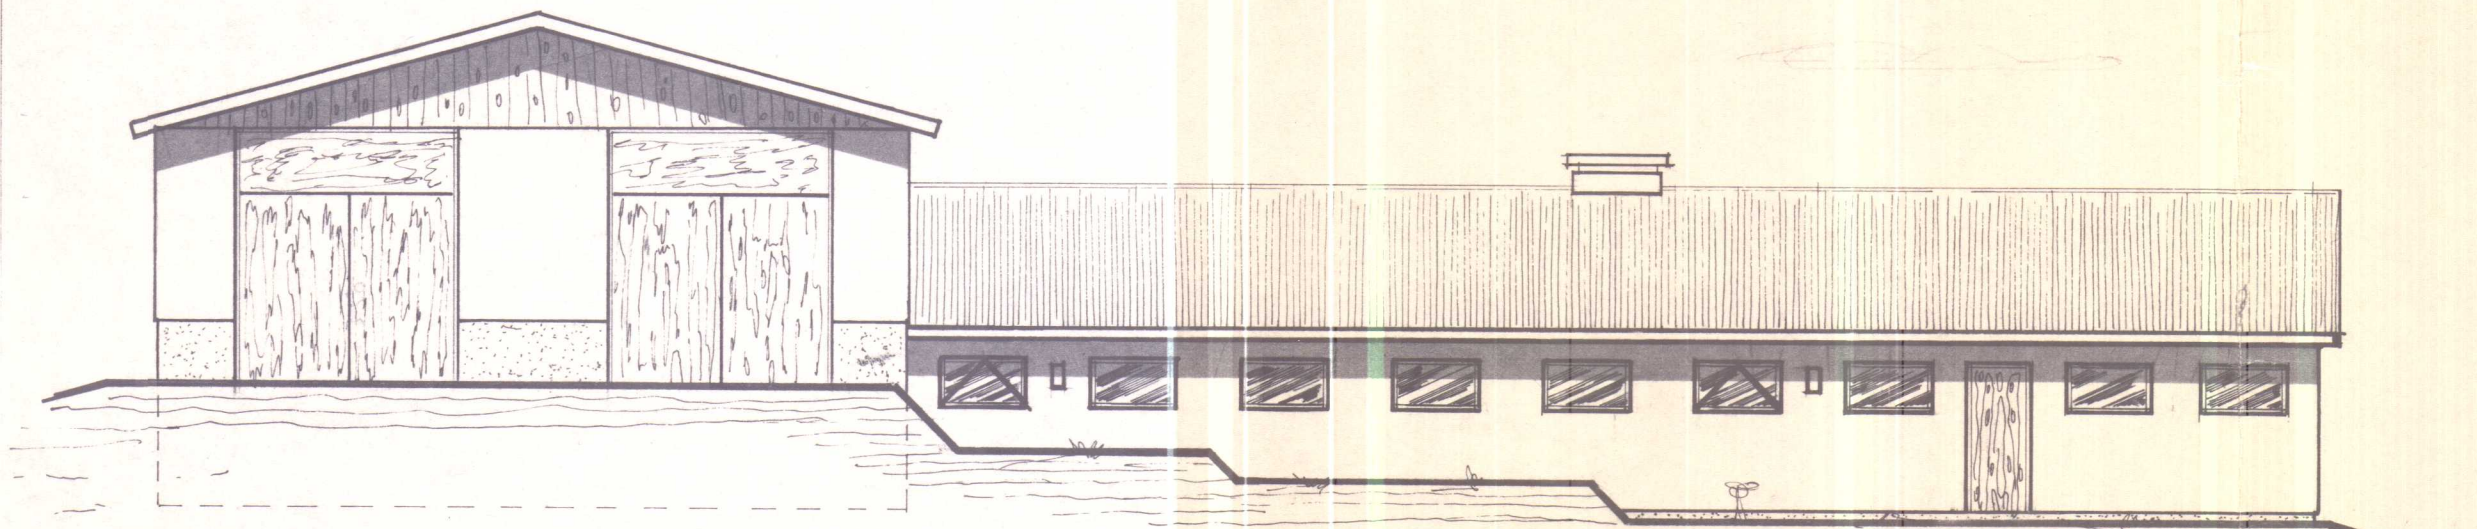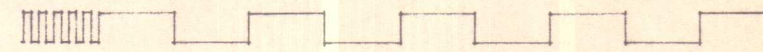

SKANNAD

ÓHEIMILT ER AD HEFJA FRAM-
KVÆMDIR FYRR EN BURÐAR-
DOLSTEINAR LIEGJA FYRR

BL BYGGINGASTOFNUN LANDBÚNAÐARINS
LAUGAVEGI 120, REYKJAVÍK, SÍMI 25444
BREKKULÆKUR., Y-Torfast.hr. V - Hún.
22 kúe fjós og hlæða.

TEIKN. NR. 10-2553
BREYTT FRÁ
MÆLIKVARDI 1 : 100
DAGSETNING 16.3.76.
TEIKNAD Þ. S.

Ludm. Karlsson