




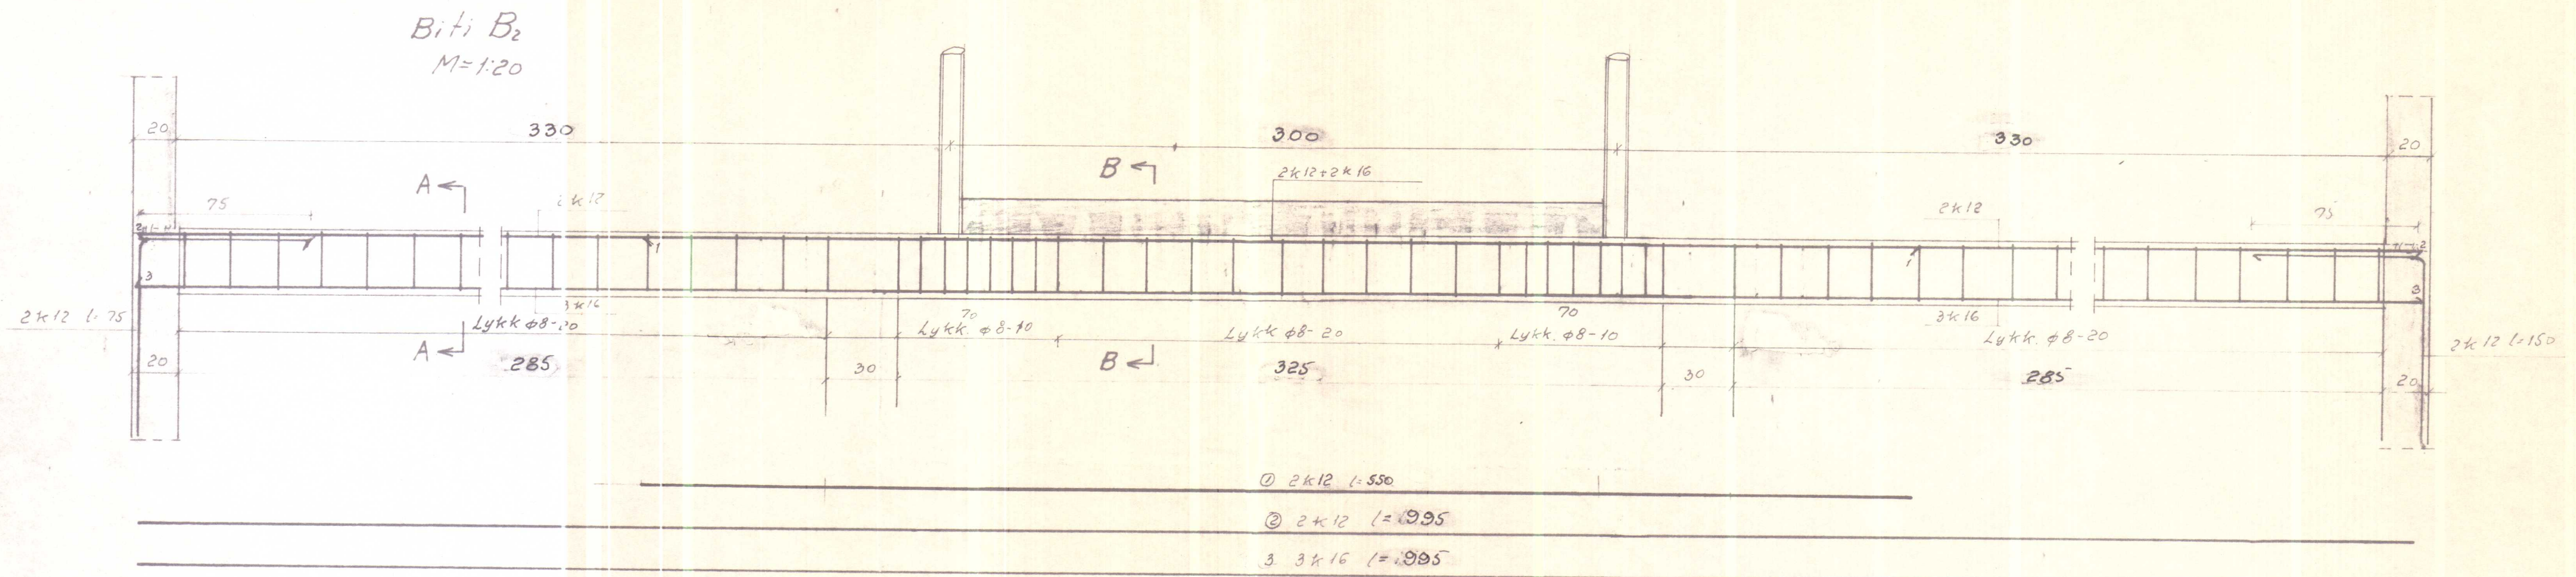


Snid A-A
M=1:20

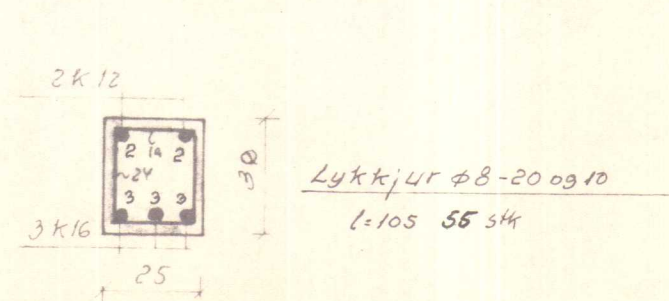

Snid B-B
M=1:20

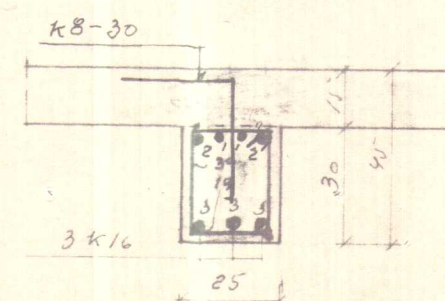


B110-2553 Brekkulækur, Y-Torfi, V-Húsi.			
Landnám ríkisins			
Fjósólf Biti B ₂ Fjósbr. 10.00	Mælikv. 1:20	Reikn.	8
		Teikn.	
Reykjavík, júlí 1976 Sj. Sigurðsson	Verkefni nr.	Samb.	3
		Breytingar	

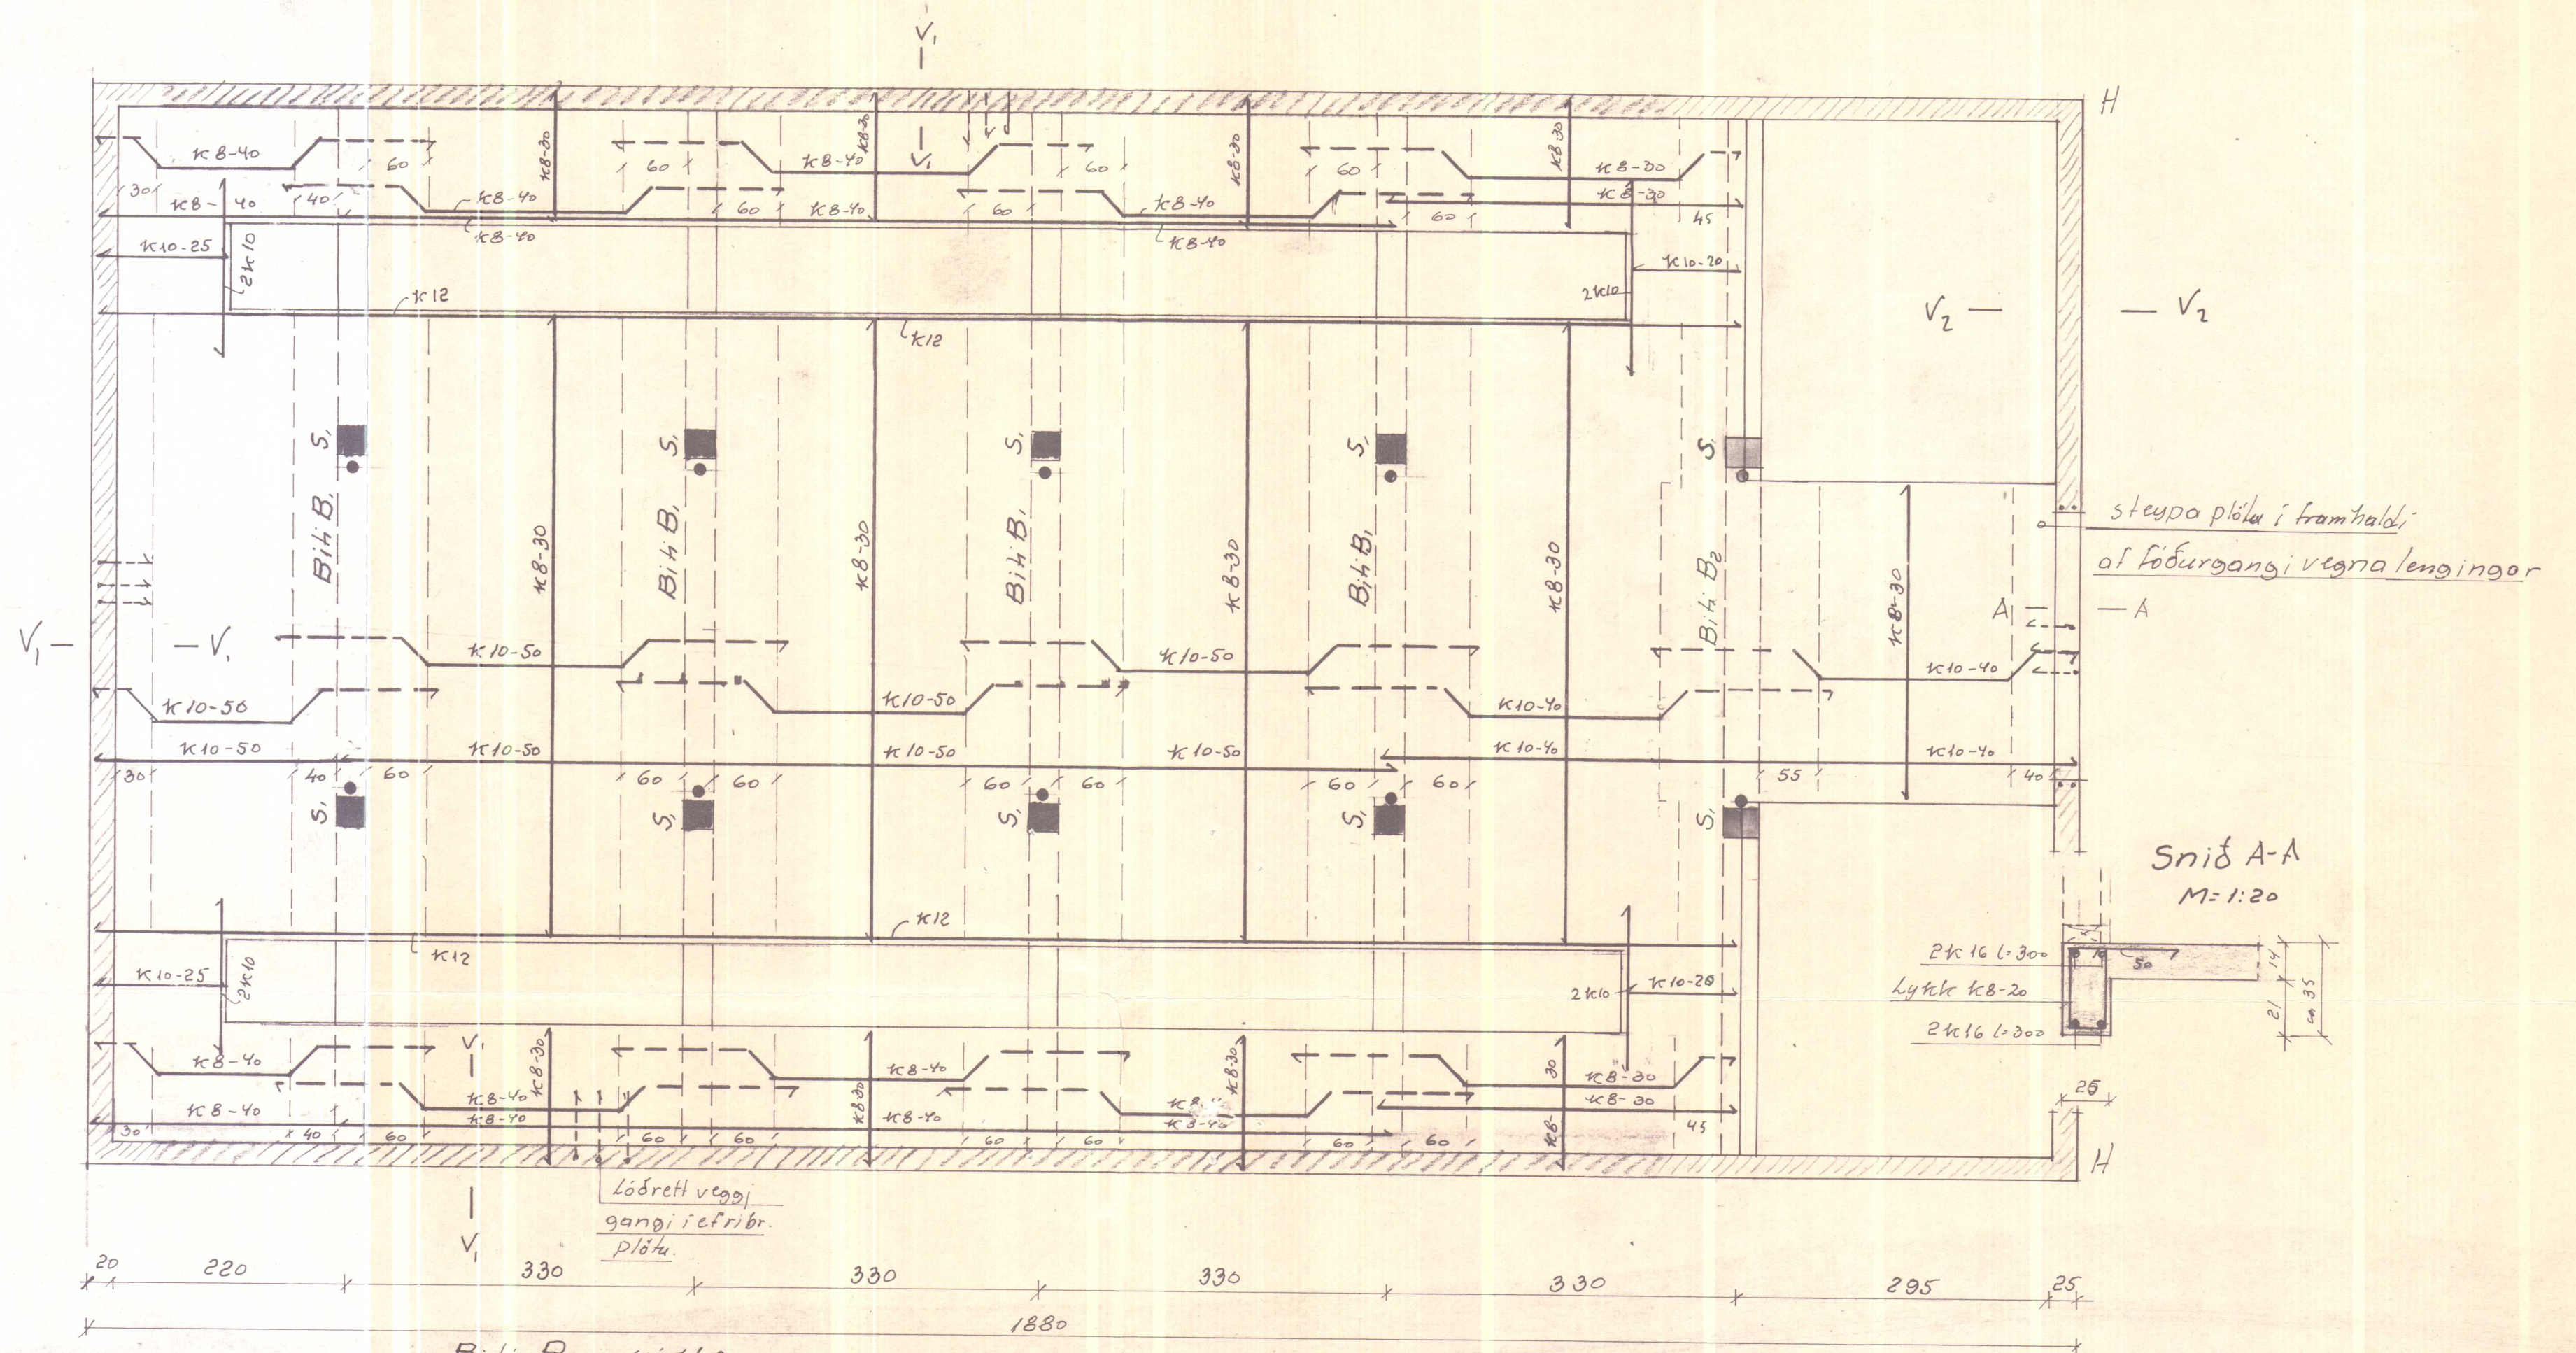


Biti B₁ sjá bl. 2
 Biti B₂ sjá bl. 3
 Snið veggj og stöðir sjá bl. 4
 Snið þak sjá bl. 5

B/10-2553 Brekkulækur, Y-Torff, V-Hún.			
Landnám ríkisins			
Plötu yfir haughúsi	Mælikv.	Reikn.	88
	1:50	Teikn.	
		Samb.	
Reykjavík, júlí 1976		Verkefni nr.	
Sig. Sigvaldsson		1.	
		Breytingar	

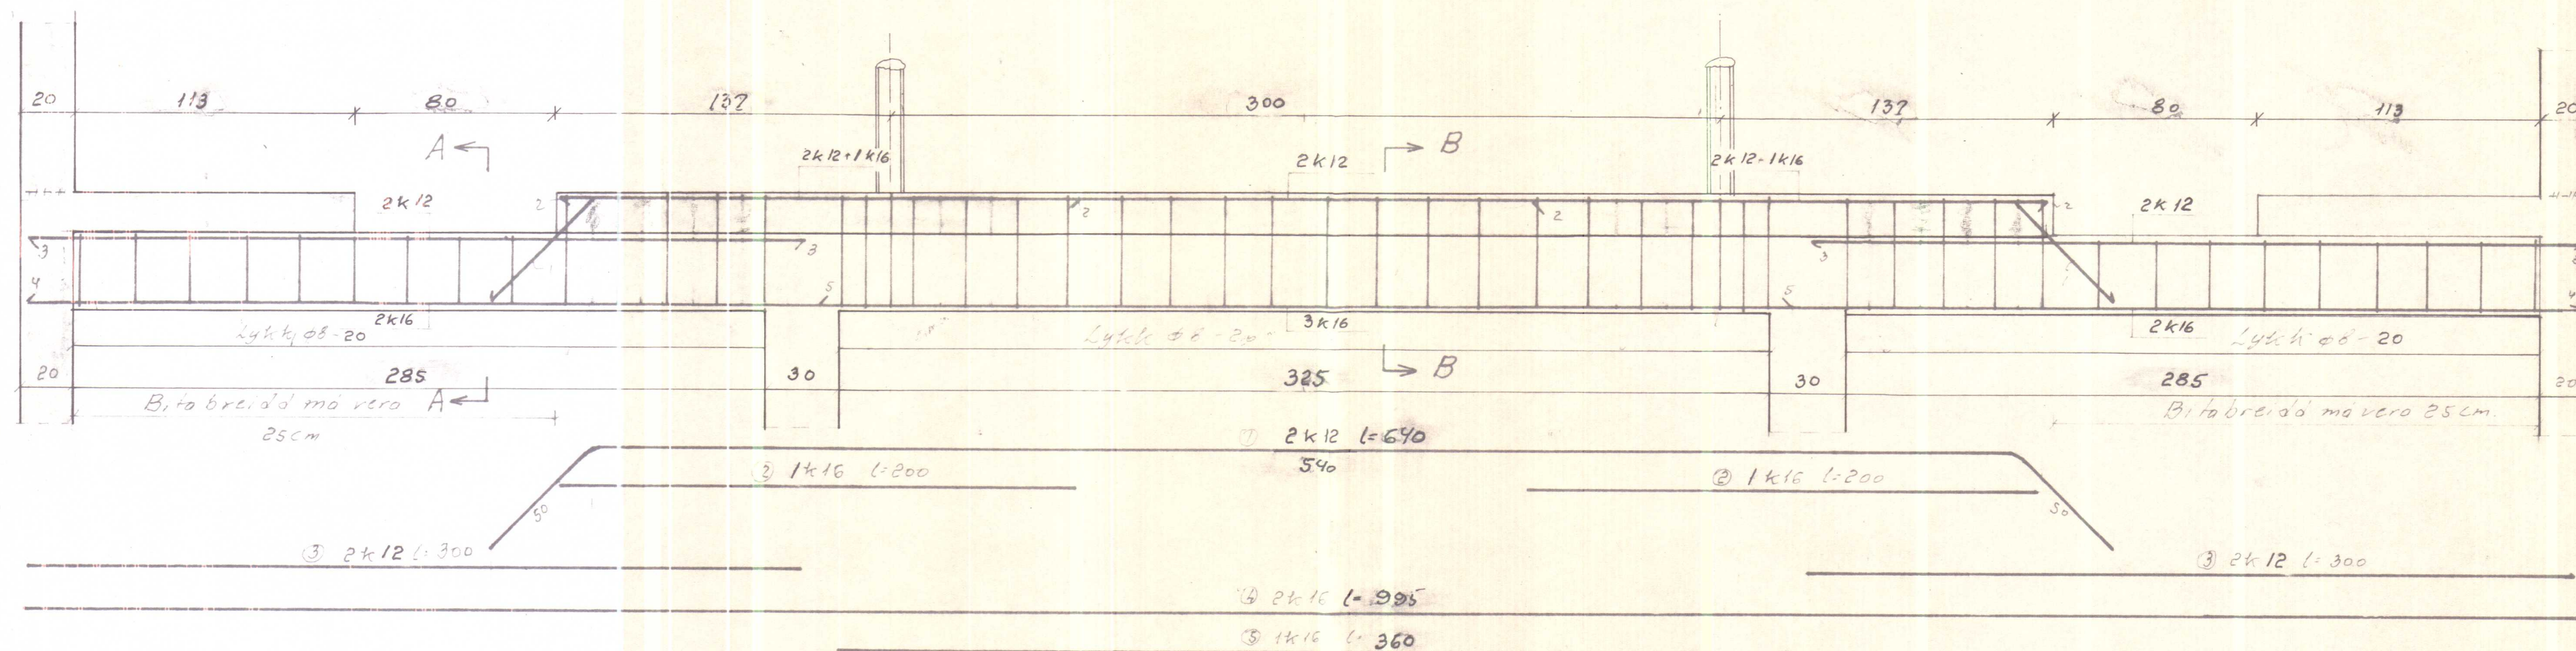


Lytkhur #8-21
1:45 18stk

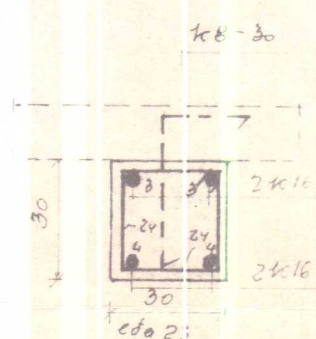

snid B-B
M=1:20

Lytle for 482002/10
1-195 32 544

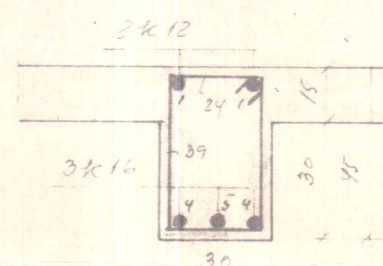

B/10-2553 Brekkulækur, Y-Torf, V-Hún.

Londnóm ríkisins

Fjósólf Biti B,
m/m 330 Fjósbr. 10.00
tgallorabr. 9.95

Resljevanje juli 1976

Sig. Sigrida

Mooliken	1:2
----------	-----

Reihen
Teile

Teikwa
Somen

2.