


ATH

SJÁ SKÝRINGAR Á BL.VI

Ø 100 PVC DREN (----) TÁKNAR 10 SM VÍÐ PLASTRÖR GÖTUÐ AÐ OFAN OG
LÖGÐ MEÐ MINNST 15% HALLA


Ø 100 PVC (————) TÁKNAR 10 SM VÍÐ PLASTRÖR LÖGÐ MEÐ MINNST 20% HALLA

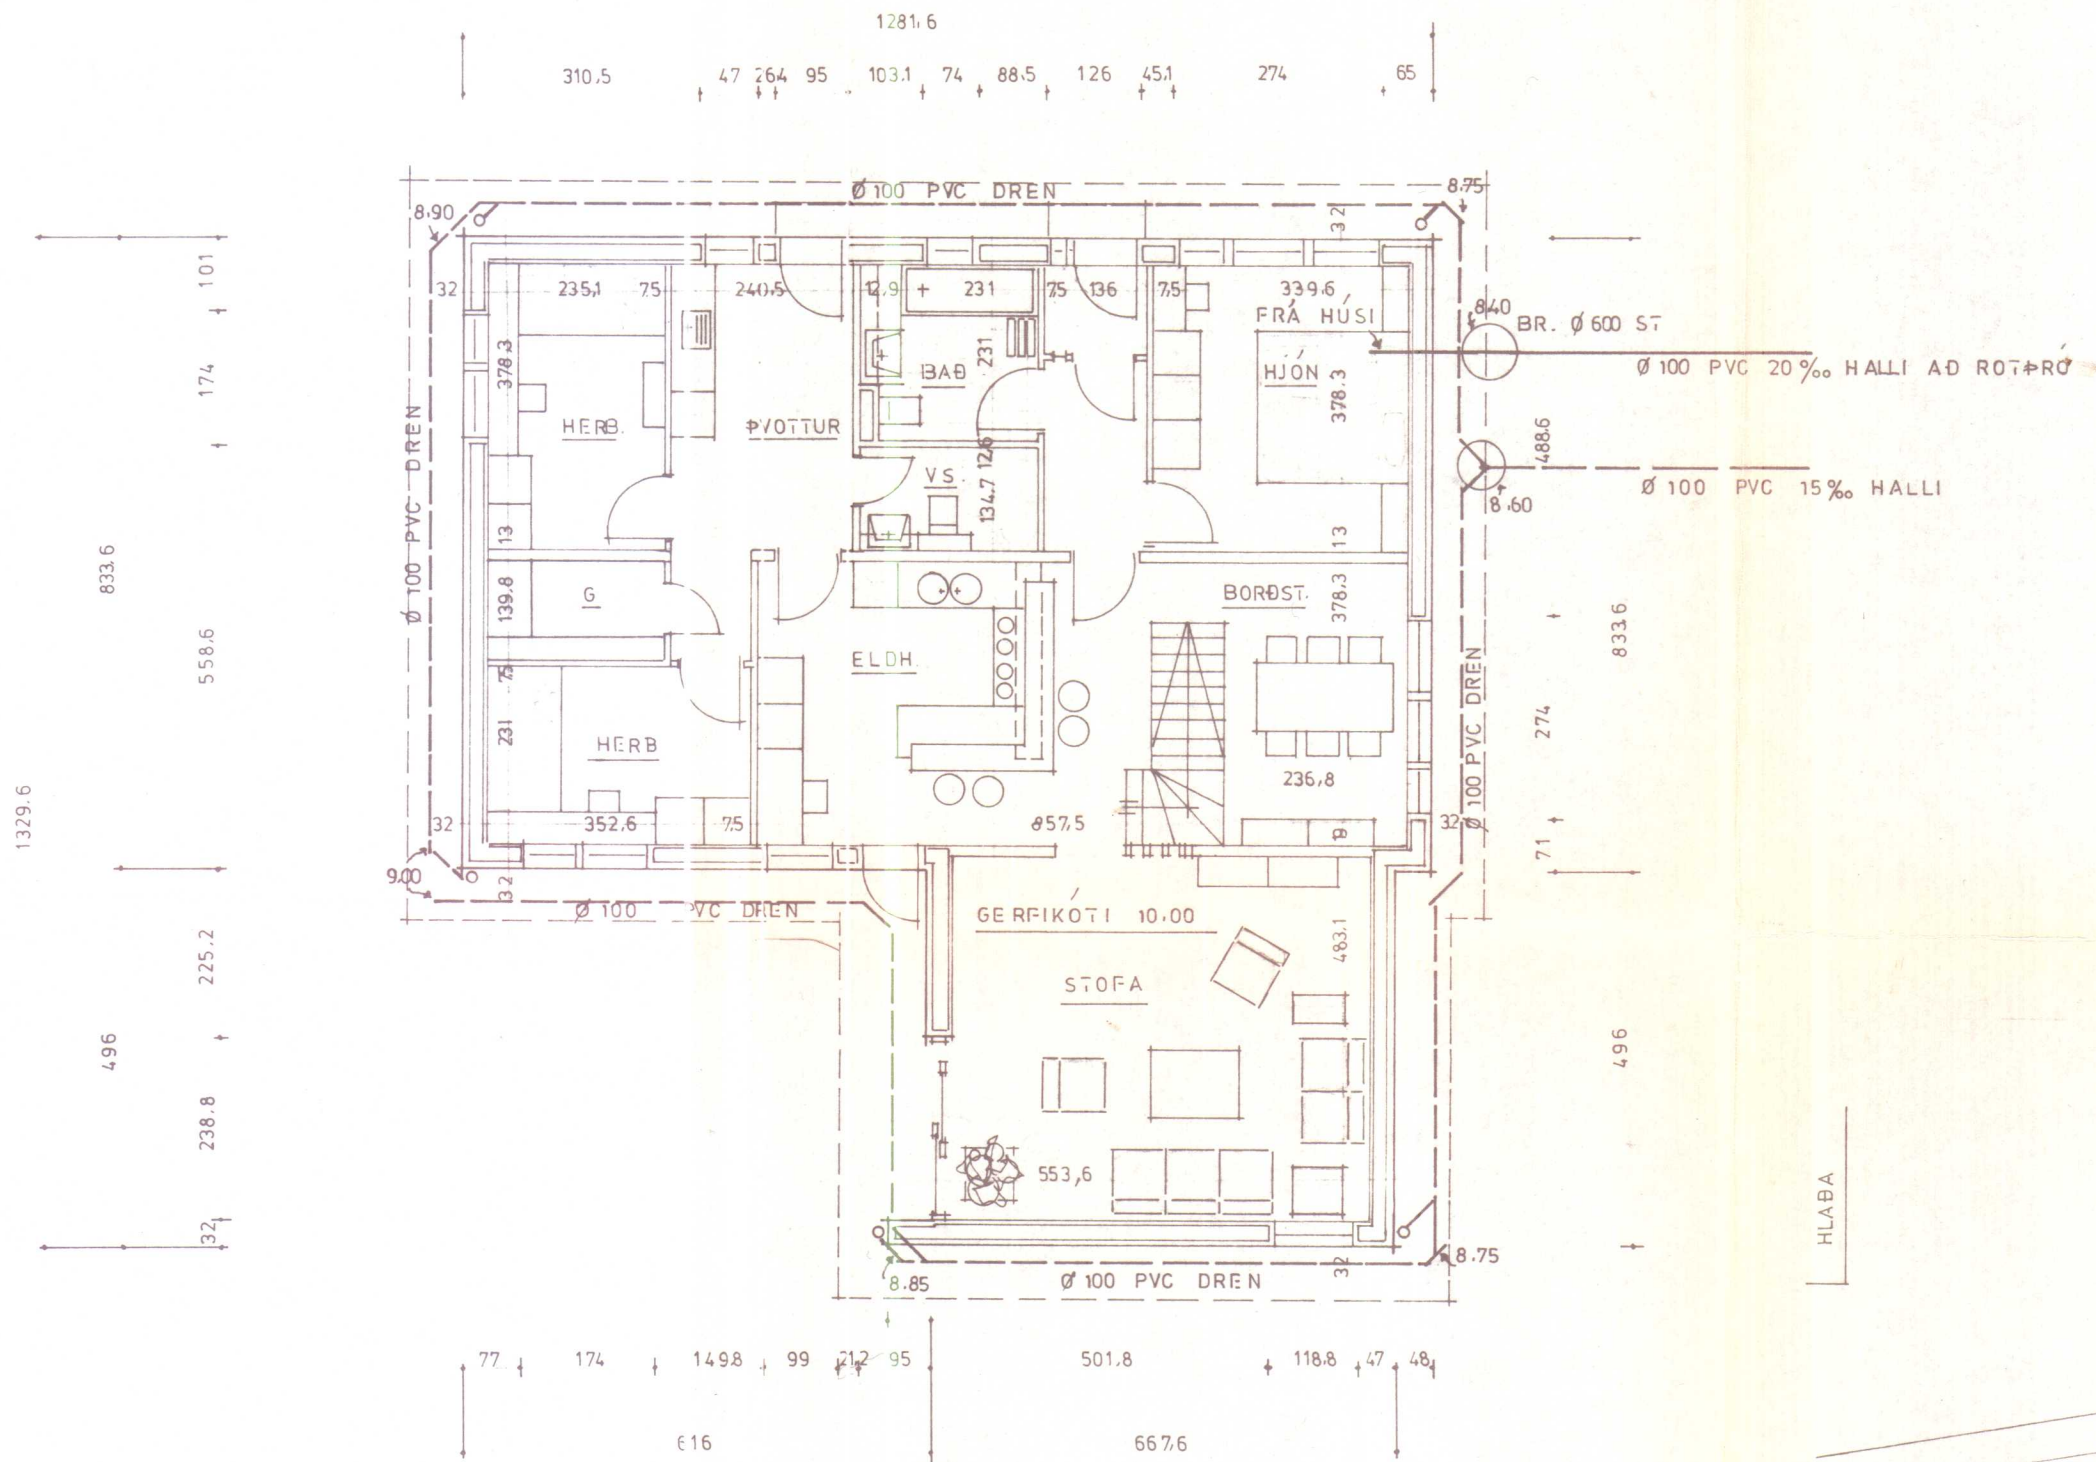


GRUNNMYND 1:HÆÐ 1:100

STÆRBIR

ÍBÚÐ 137.47 M² — 431.9 M³
RISH. 110.66 — — 215.2 —

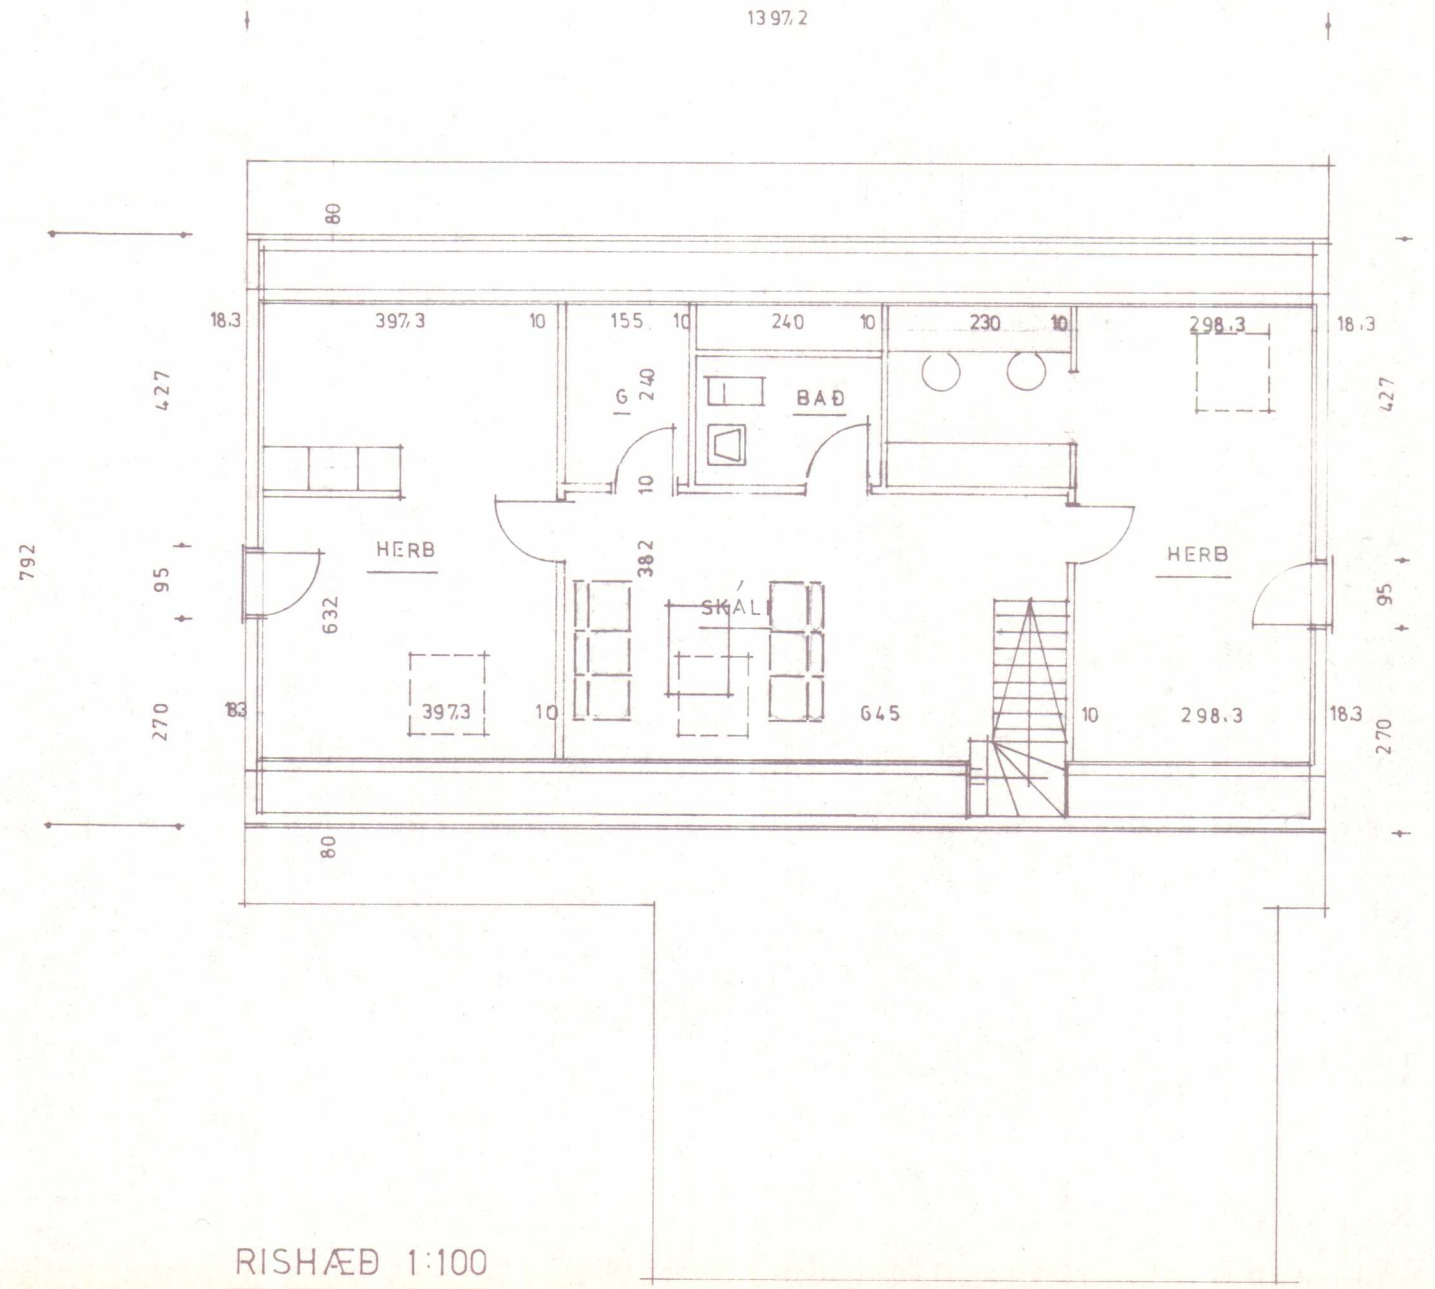

RISHÆÐ 1:100

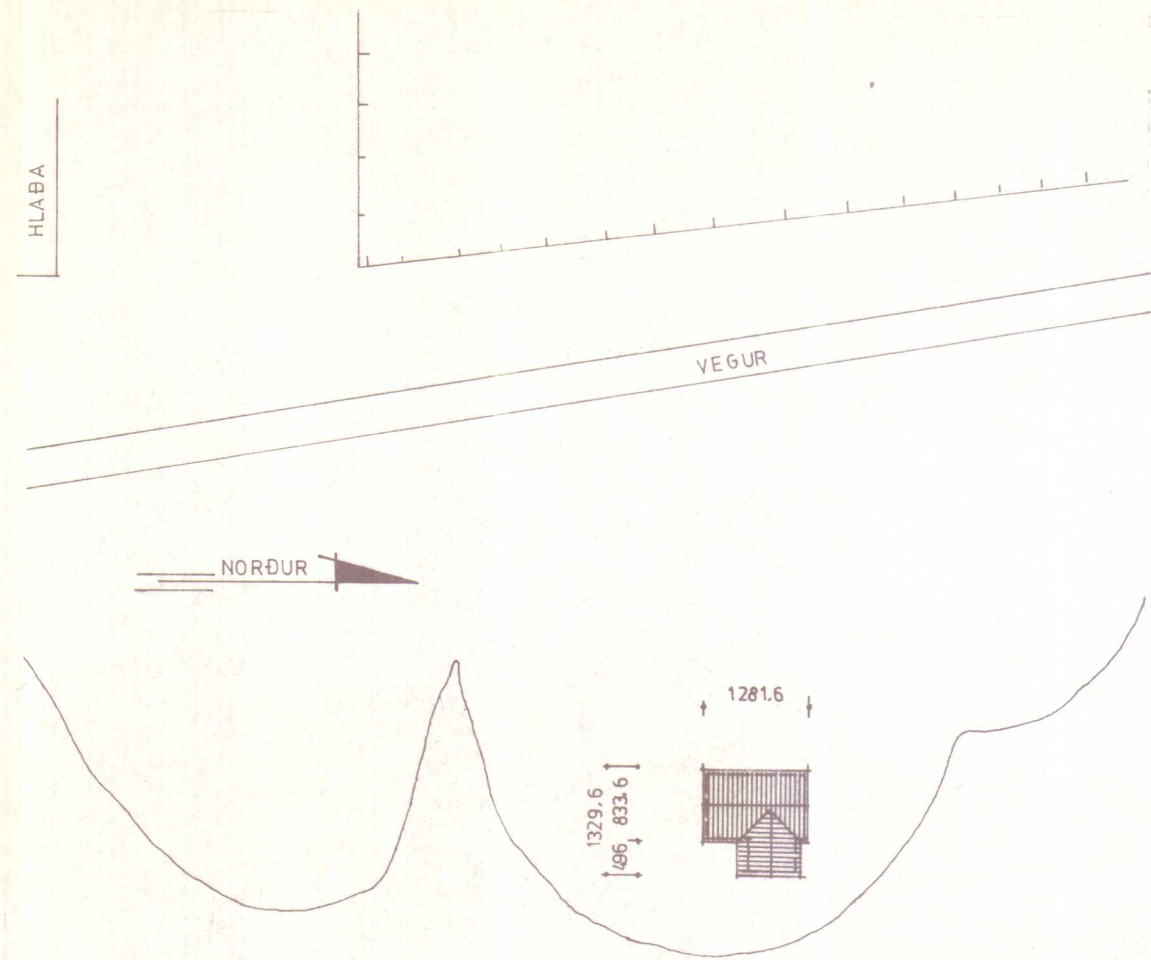

AFSTÖÐUMYND 1:1000

SAMHÖNNUN

TEIKNISTOFA H.VH. HAFNARSTRÆTI 93, 600 AKUREYRI, S. 96/25648
TEIKNITEIKNISTOFAN SF., GLERÁRGÖTU 34, 600 AKUREYRI, S. 96/25777
VINNUSTOFAN KLÖPPHF., LAUGAVEGUR 26, 101 REYKJAVÍK, S. 91/27777

HARALDUR V. HARALDSSON, ARKITEKT, FAI
INGIMAR H. INGIMARSSON, ARKITEKT, FAI
ADALSTEINN JÚLIUSSON, TÆKNIFRÆÐINGUR
HARALDUR ÁRNASON, TÆKNIFRÆÐINGUR

VERKHEITI	BREKKULÆKUR YTRI-TORFUSTABAHR V-HÚNAVATNSS.		
HEITI TEIKNINGAR	FRÁRENNSLISLAGNIR UTANHÚSS		VERK NR. H 138 38° RV
			TEIKNING NR. VS 1
HANNAÐ	TEIKNAD	YFIRFARIÐ	DAGS
HOSBYL HÁ	GT		JÚLÍ '82
			KVARDI 1:100;1000