

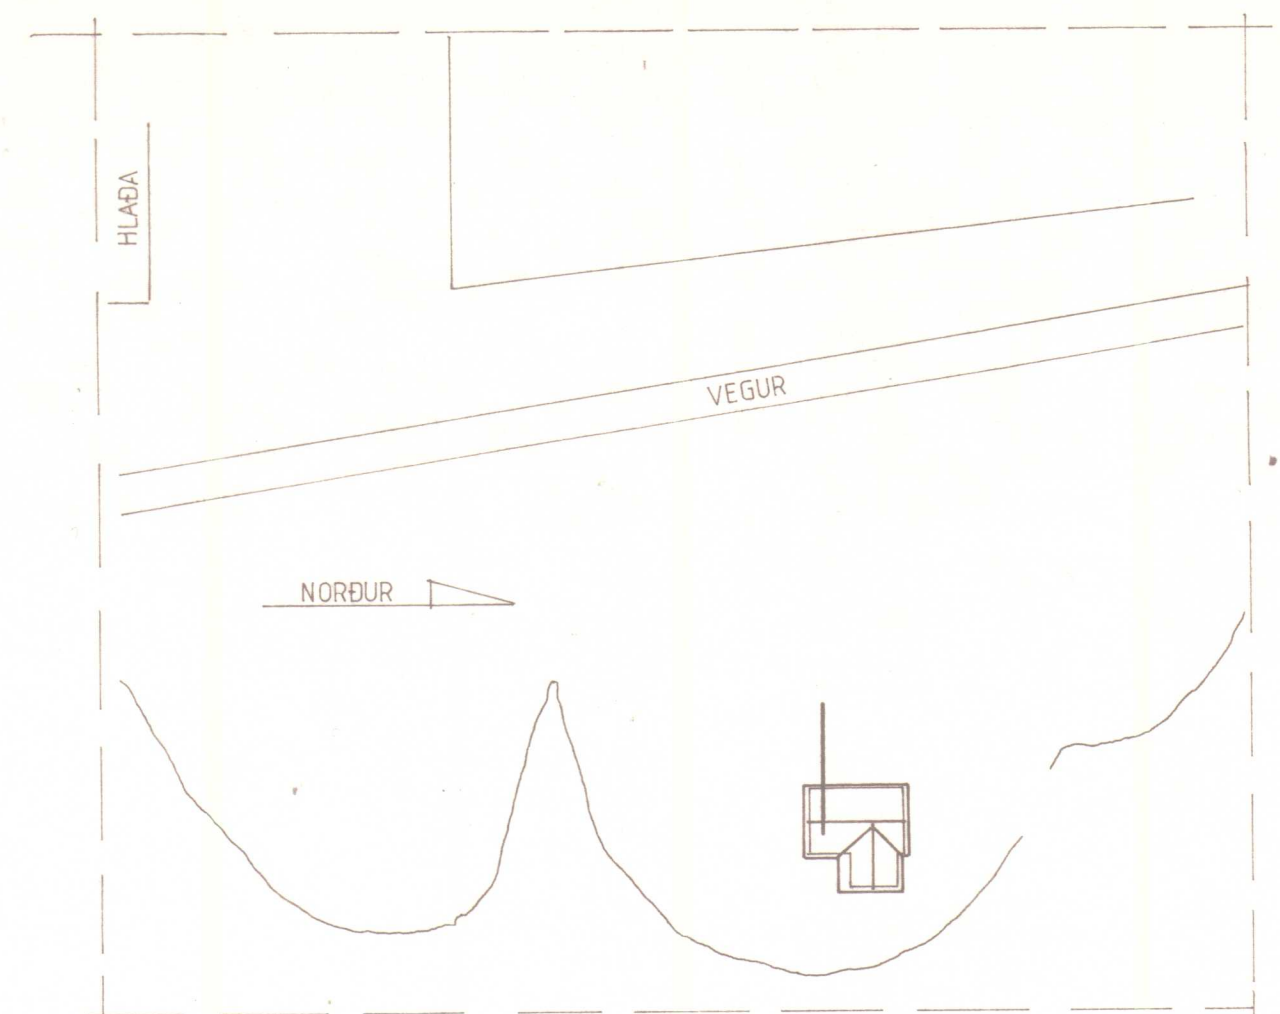
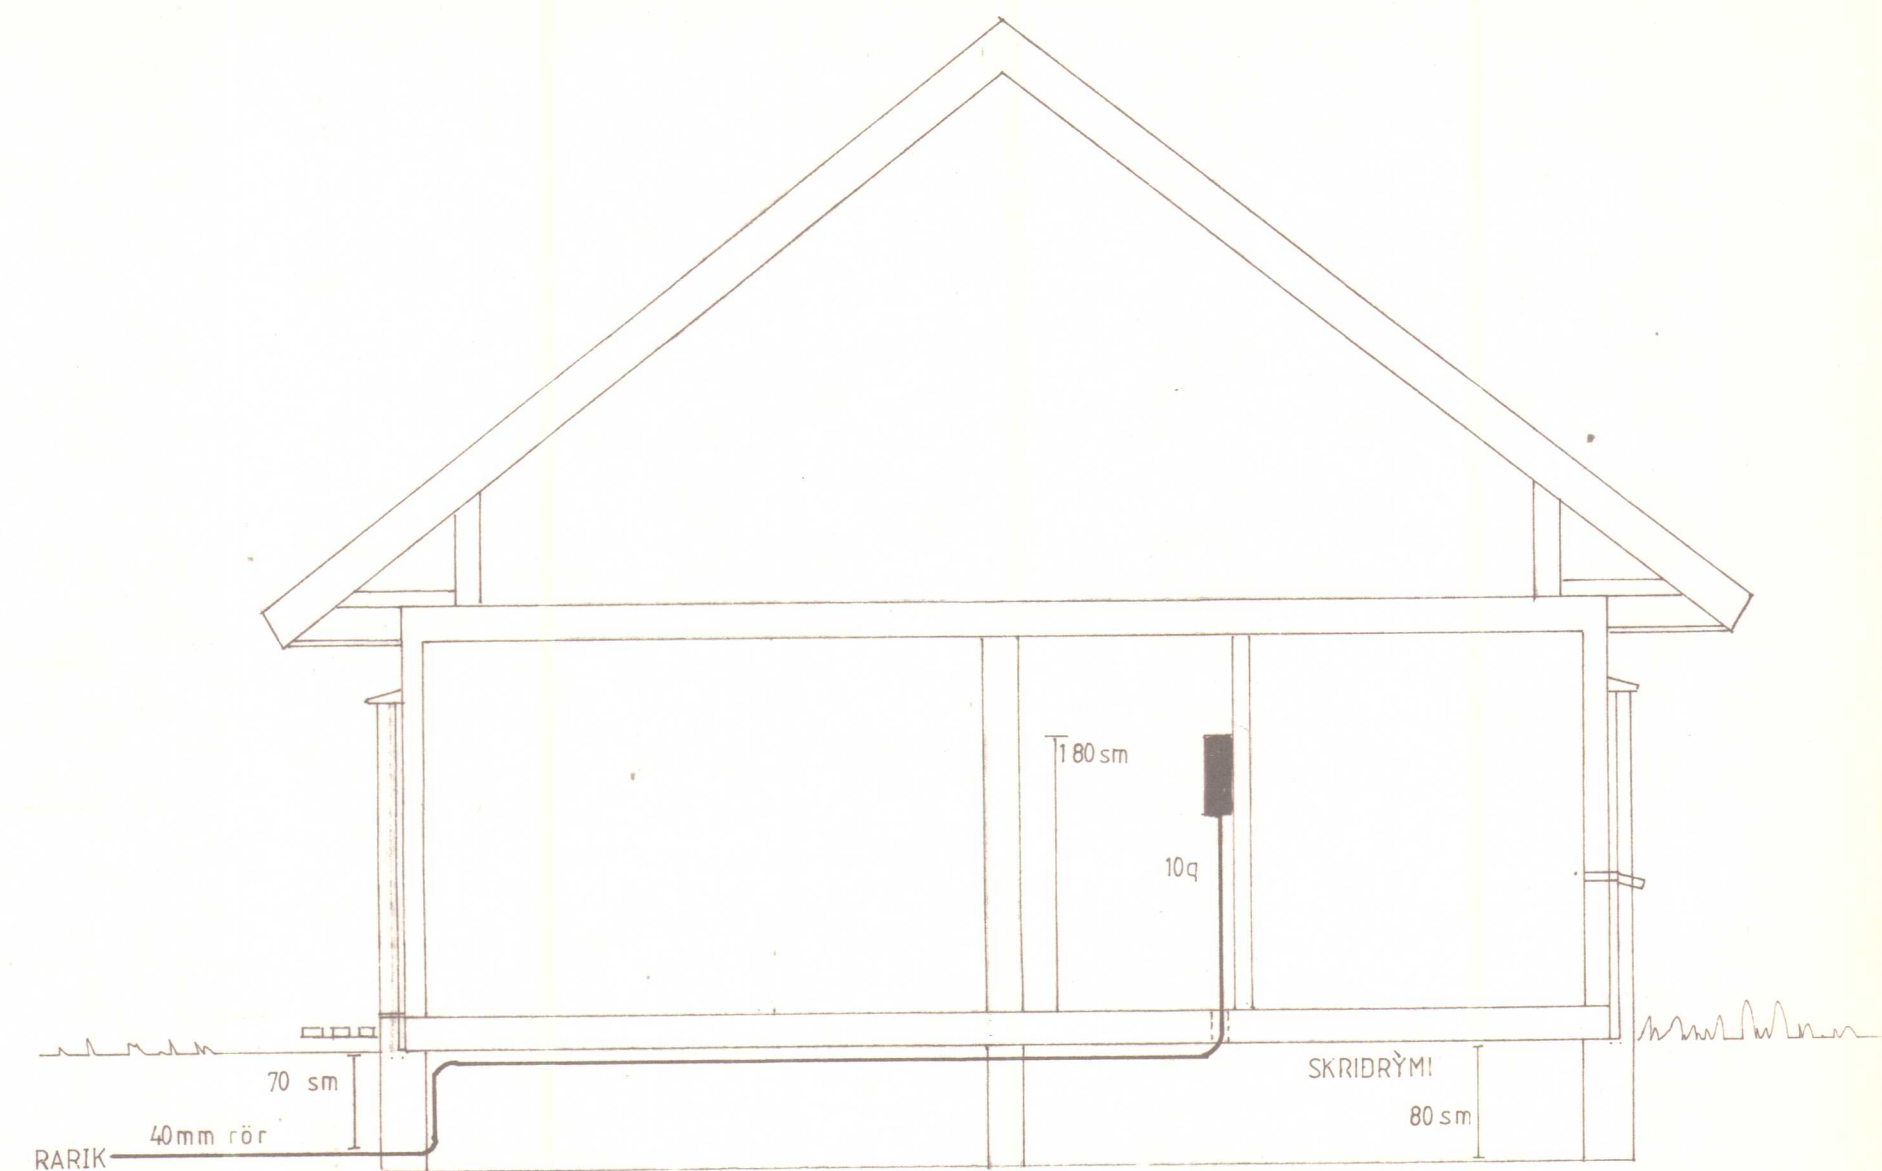


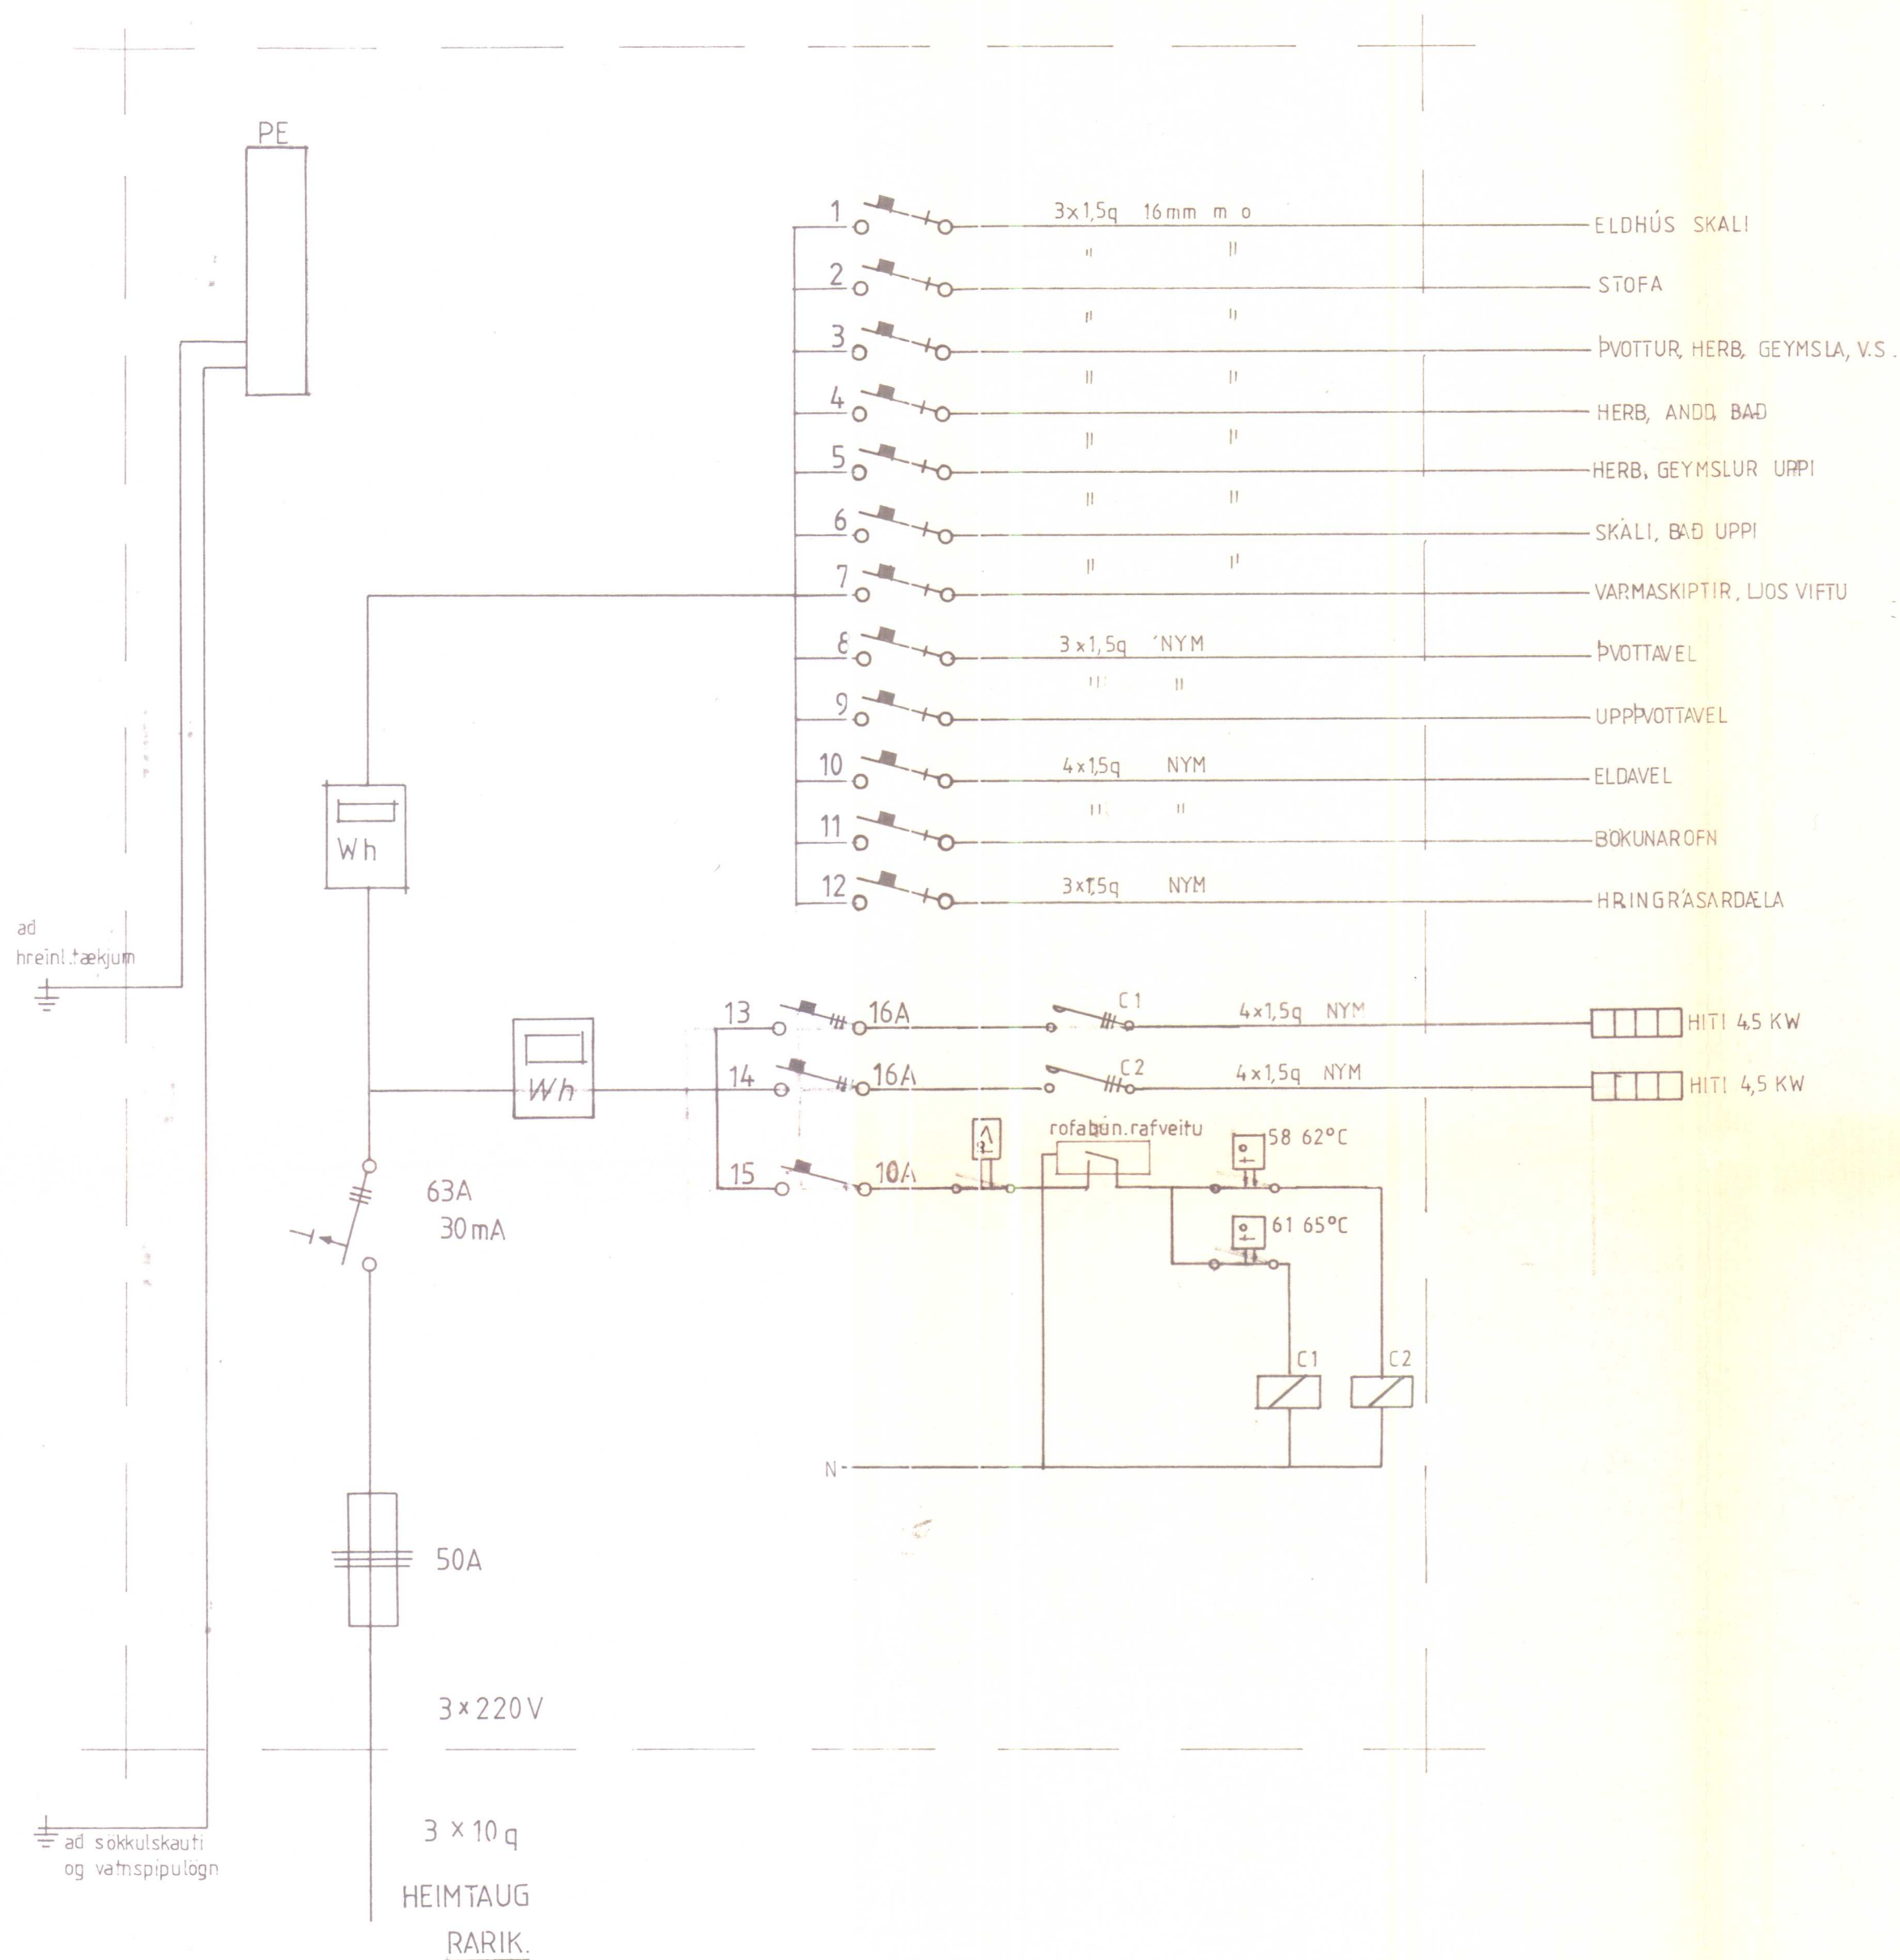

 AKUREYRI sími 22251	BREKKULÆKUR		Mkv 1 50
	YTRI-TORFUSTADÁHR V-HÚNAVATNSS.		1 1000
	EINLINUMYND. AFST. MYND. RAFLAGNIR		Dags sept'82
	Hannað, PALL PÁLSSON		Blad 2 3 (3)
	Teikn. PÁLL PÁLSS.		no H 138 R R 21

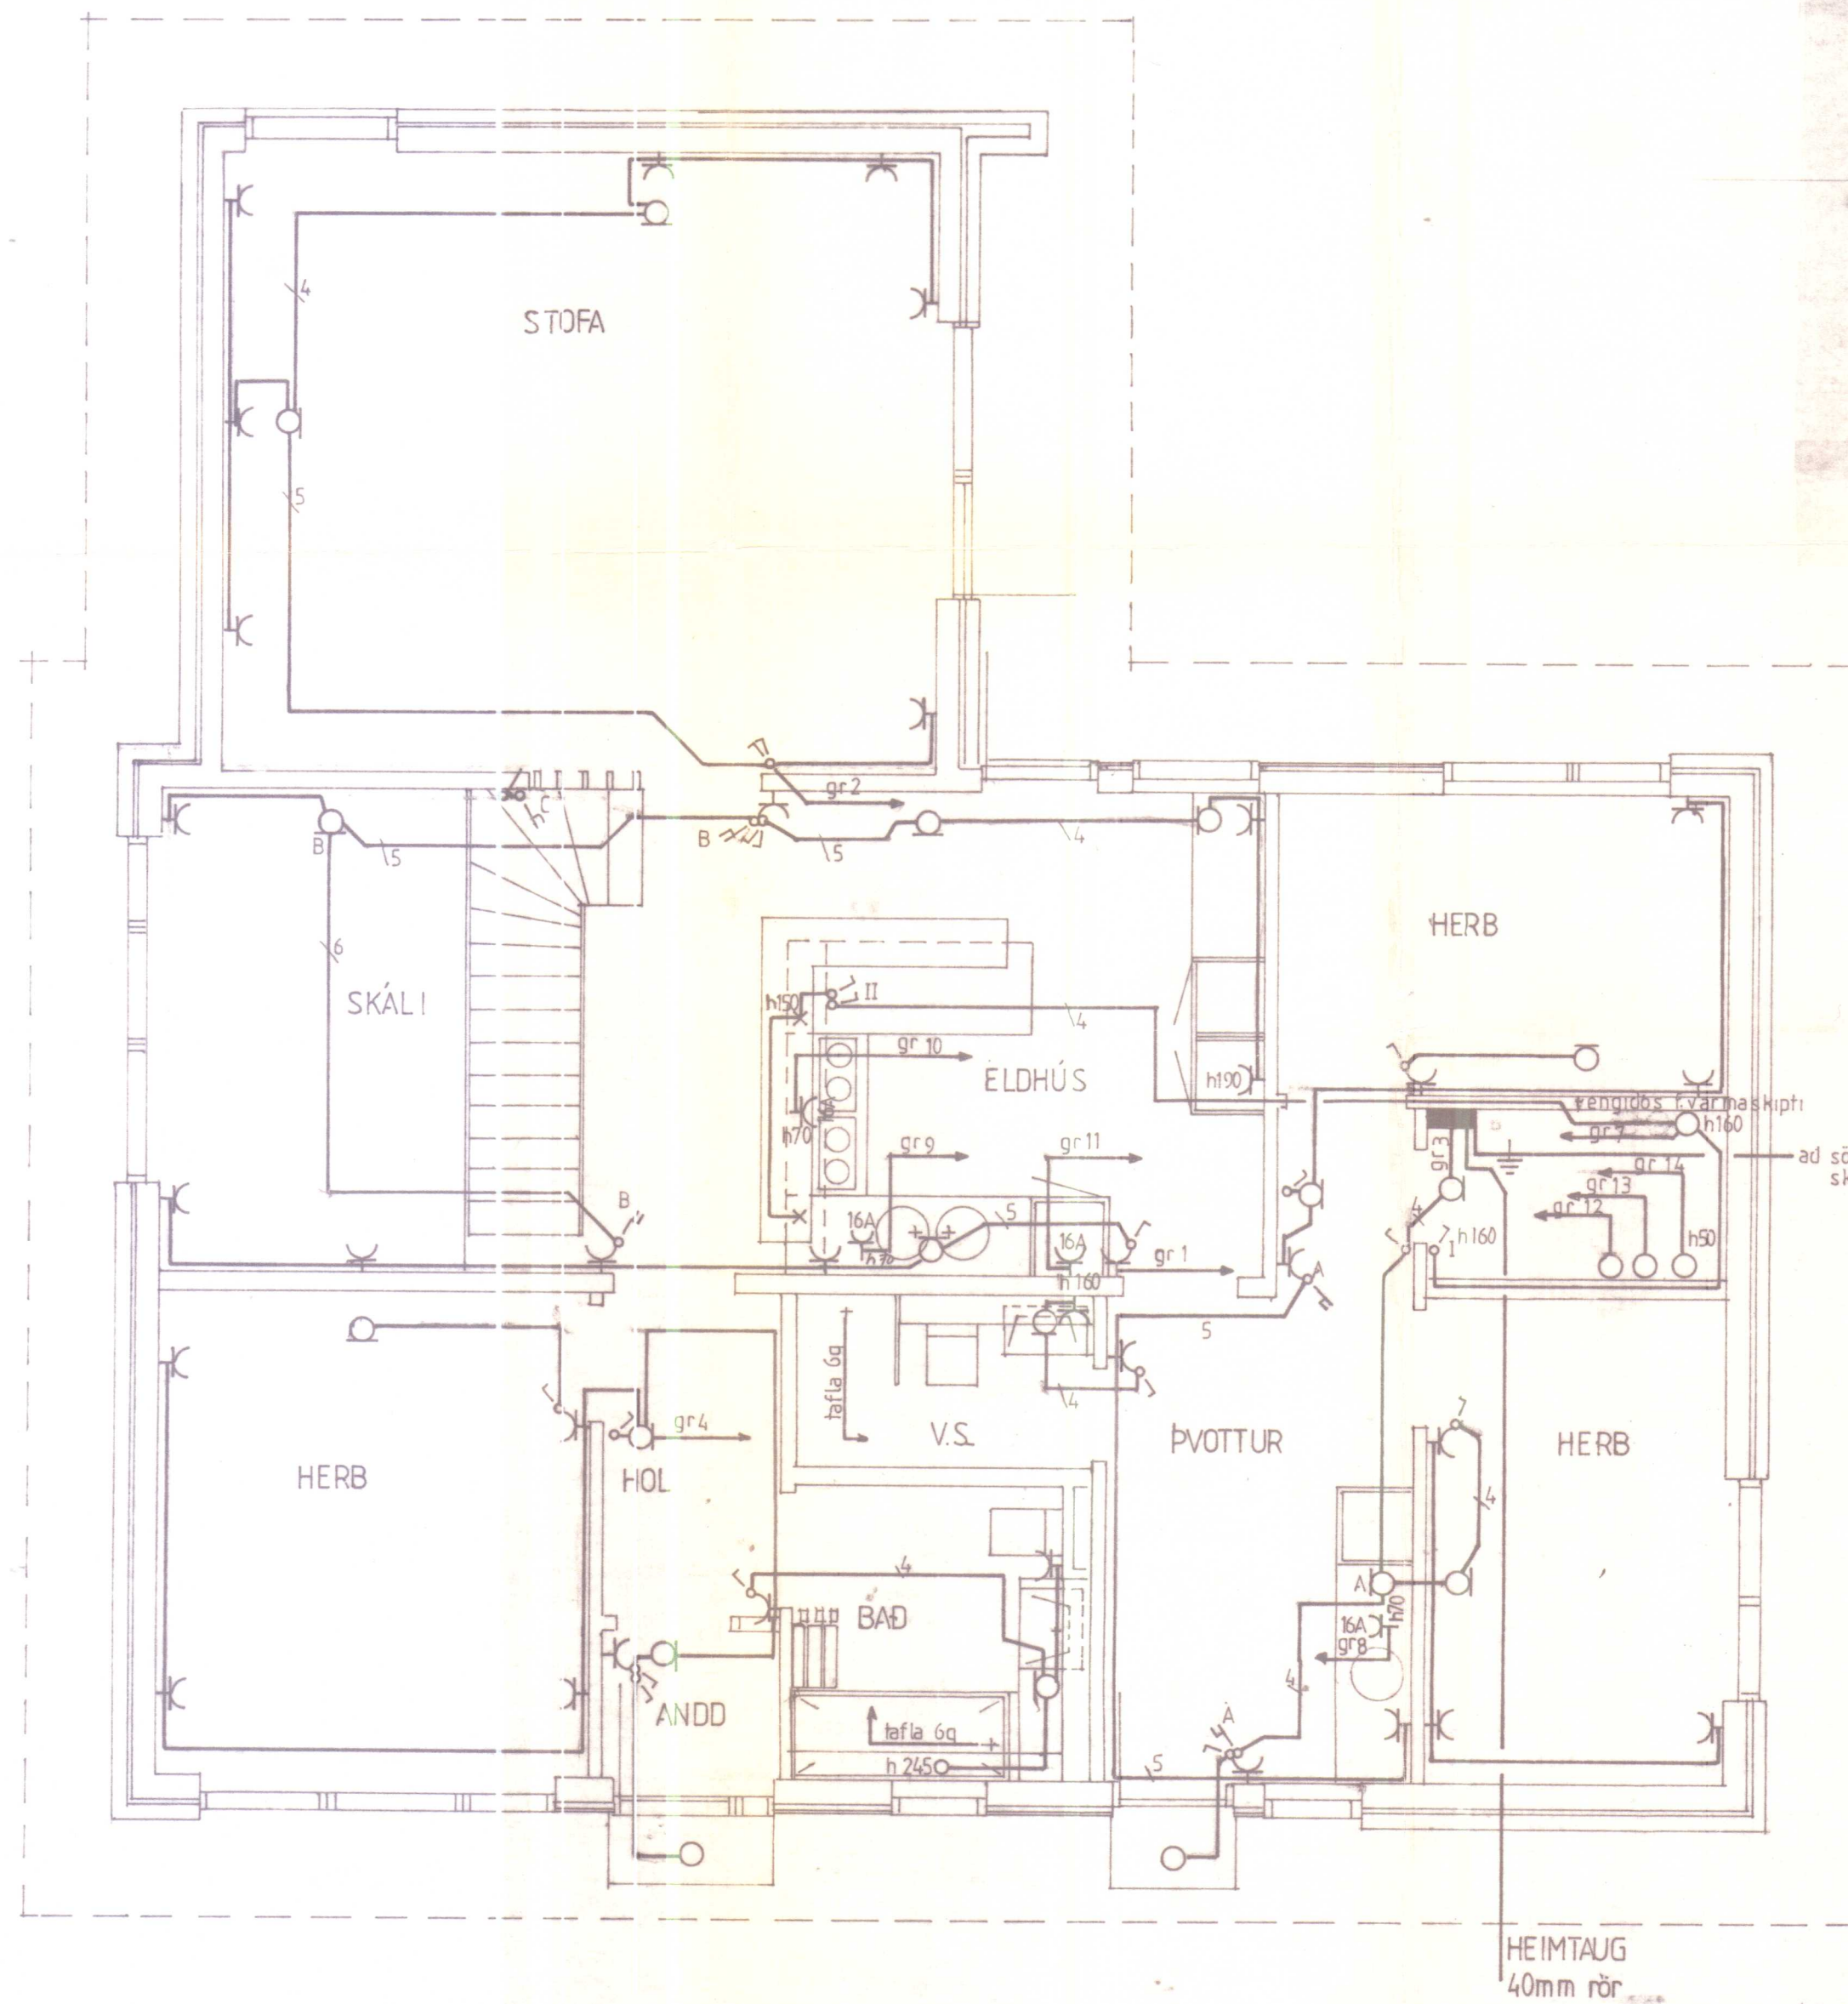

Skýringar:

Raflagnateikning þessi er teiknuð til að uppfylla kröfur skv. ísl. staðli, ÍST.61. (Erl. teikn. aðlöguð að ÍST.61). Raflagnir eru plastpípulagnir, nema lögn að eldavélarhellum, bökunarofni, þvottavél, þurrkara og uppþvottavél, sem eru strengjalagnir. Tengidósir á vegg eru við loft, rofar eru 100 cm frá gólfi og tenglar 20 cm, nema í eldhúsi og þvottahúsi er hæð 110 cm. Aðrar hæðir eru sýndar á teikn. Málstr. rafbúnaður er í samræmi við yfirstr. varnir.

Steggiltur rafverkstaki Jóni Sölvasson
S. E. S.
V. H. H.

Samþ. með skýrðum.

Þetta lagur rúu samkv. reglugerð R.E.R.

891

1389

 AKUREYRI sími 22251	BREKKULÆKUR		Mkv 1 50
	YTRI-TORFUSTADAHN. V-HÚNAVATNSSR.		Dags sept 02
	RAFLAGNIR		Blad 1 (3)
	Hannad HOSBY HUSE AS	Teikn PÁLL PÁLSSON	no H 138 R R 21