




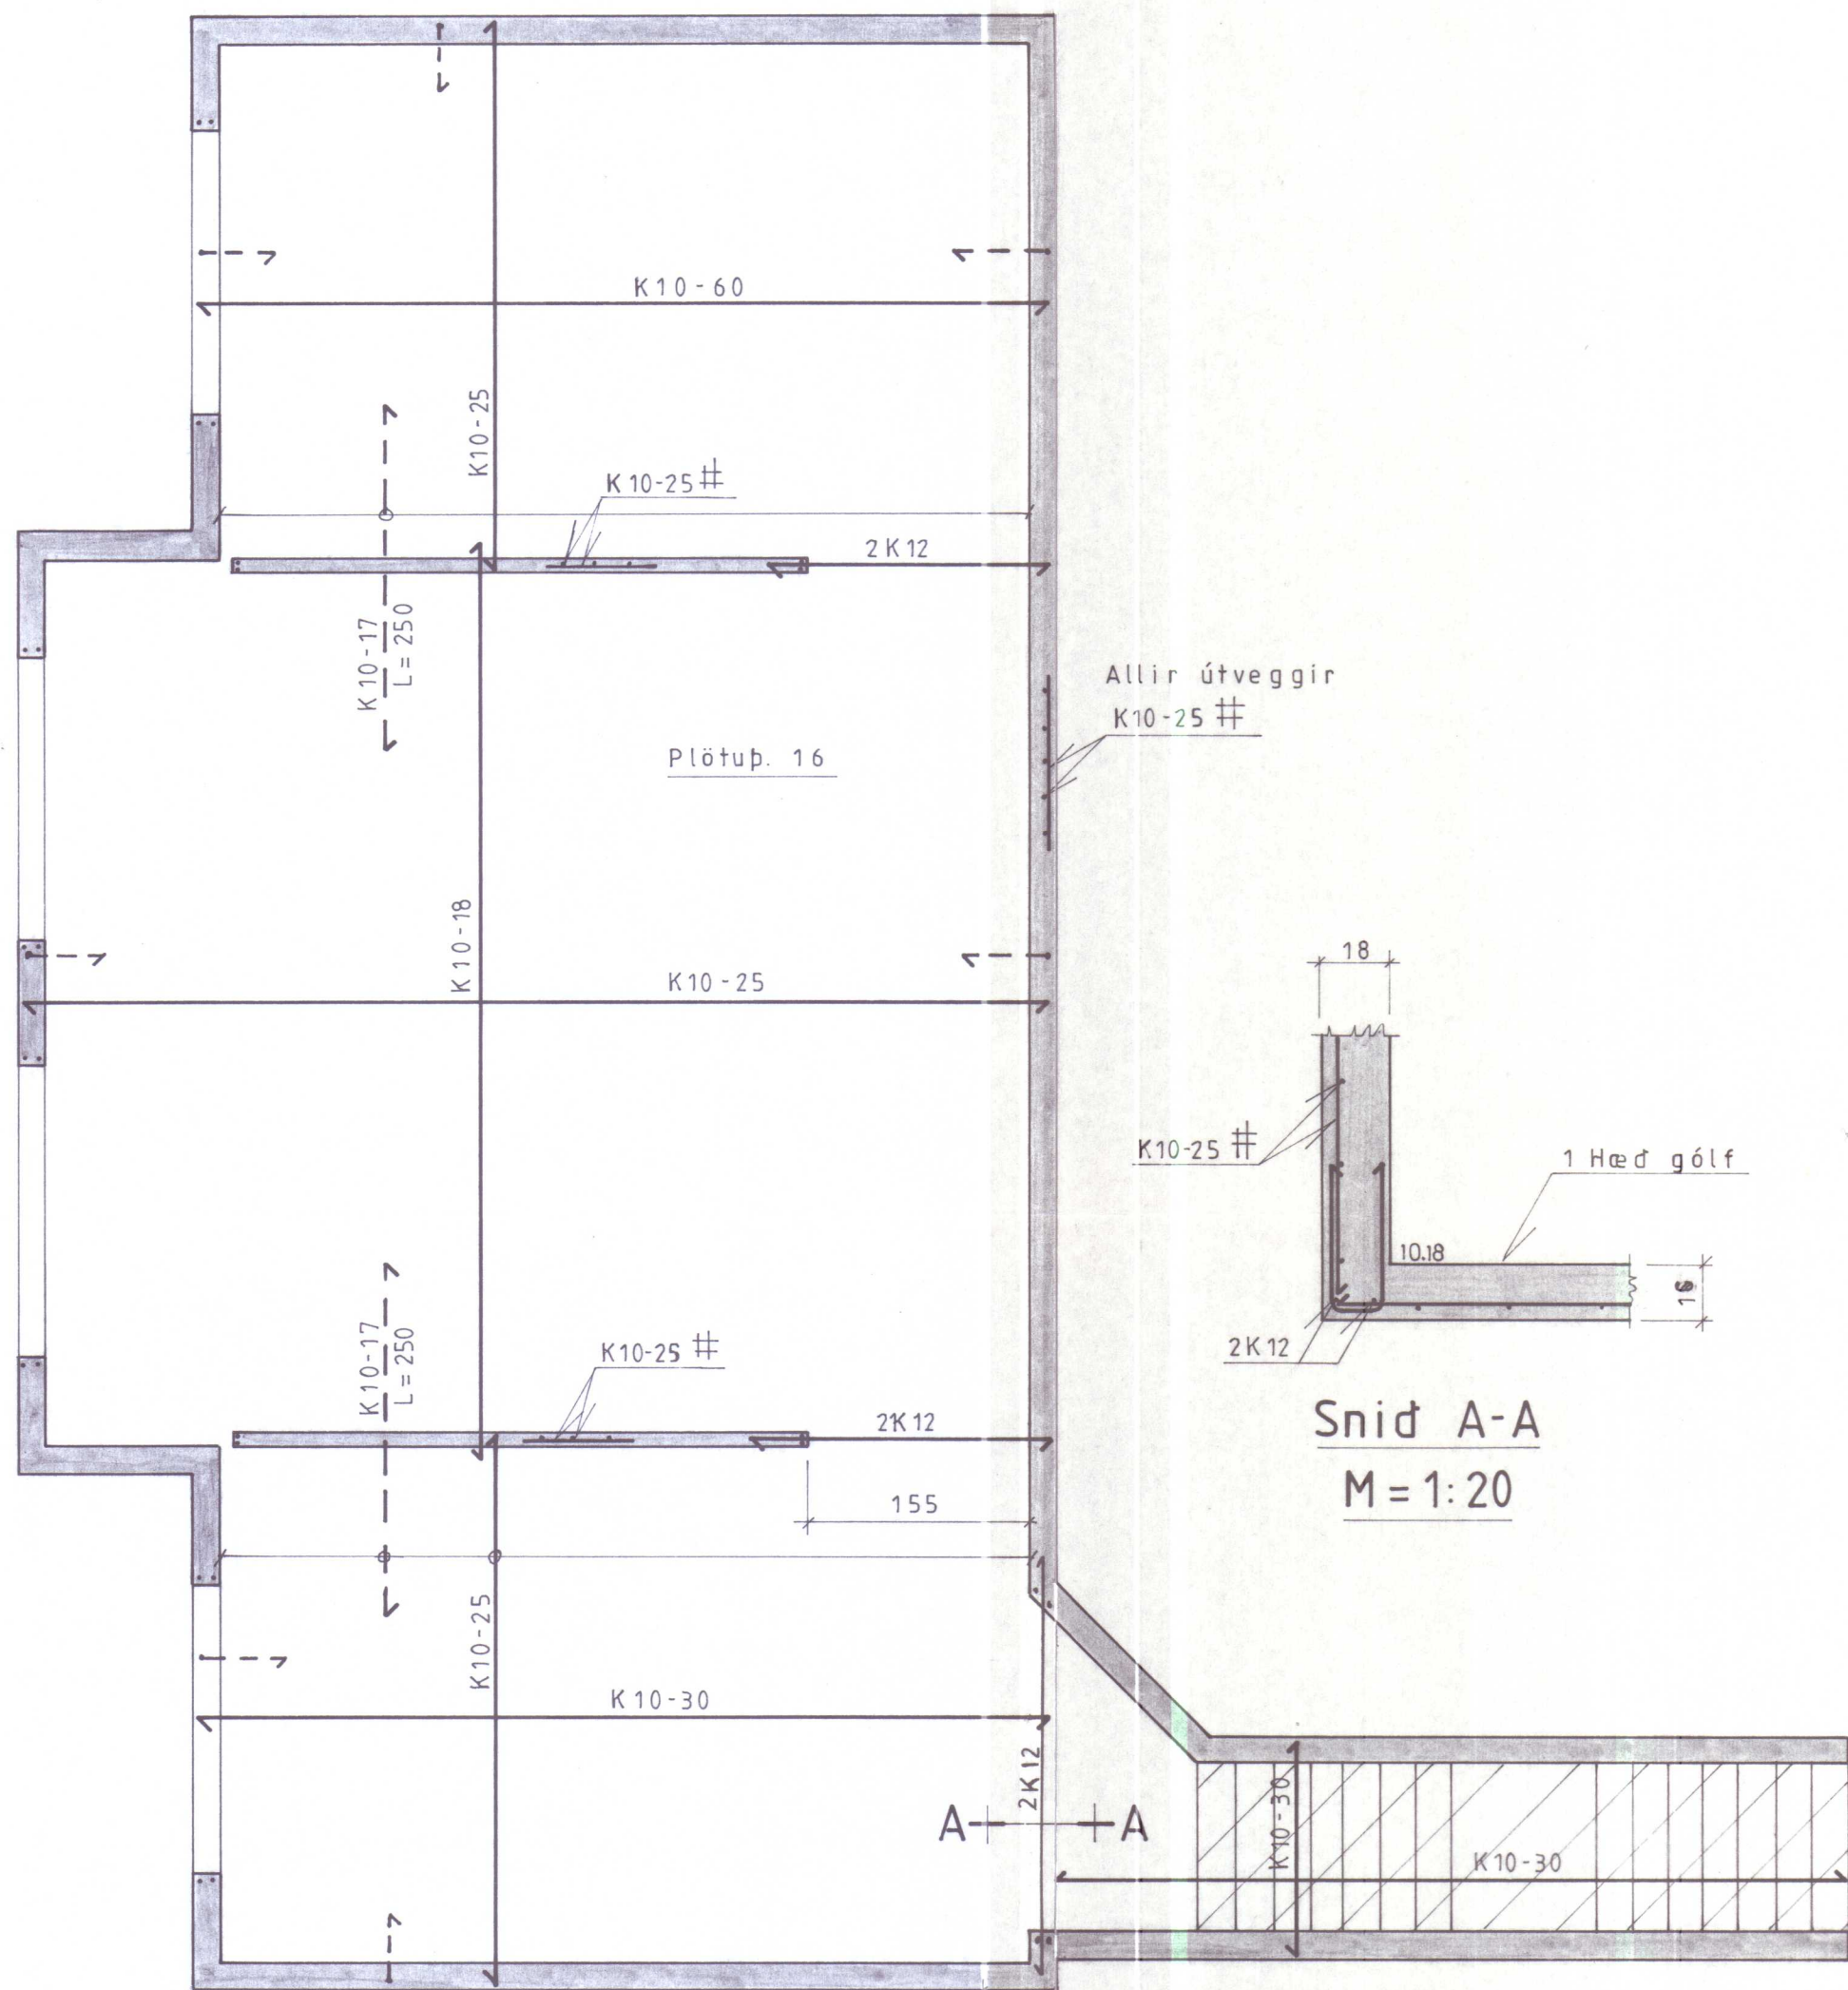

Plata yfir 1 hæð
M=1:50

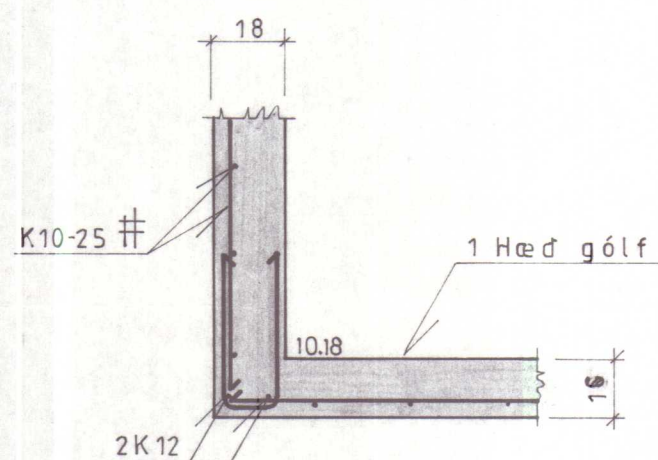


Snid A-A
M=1:20

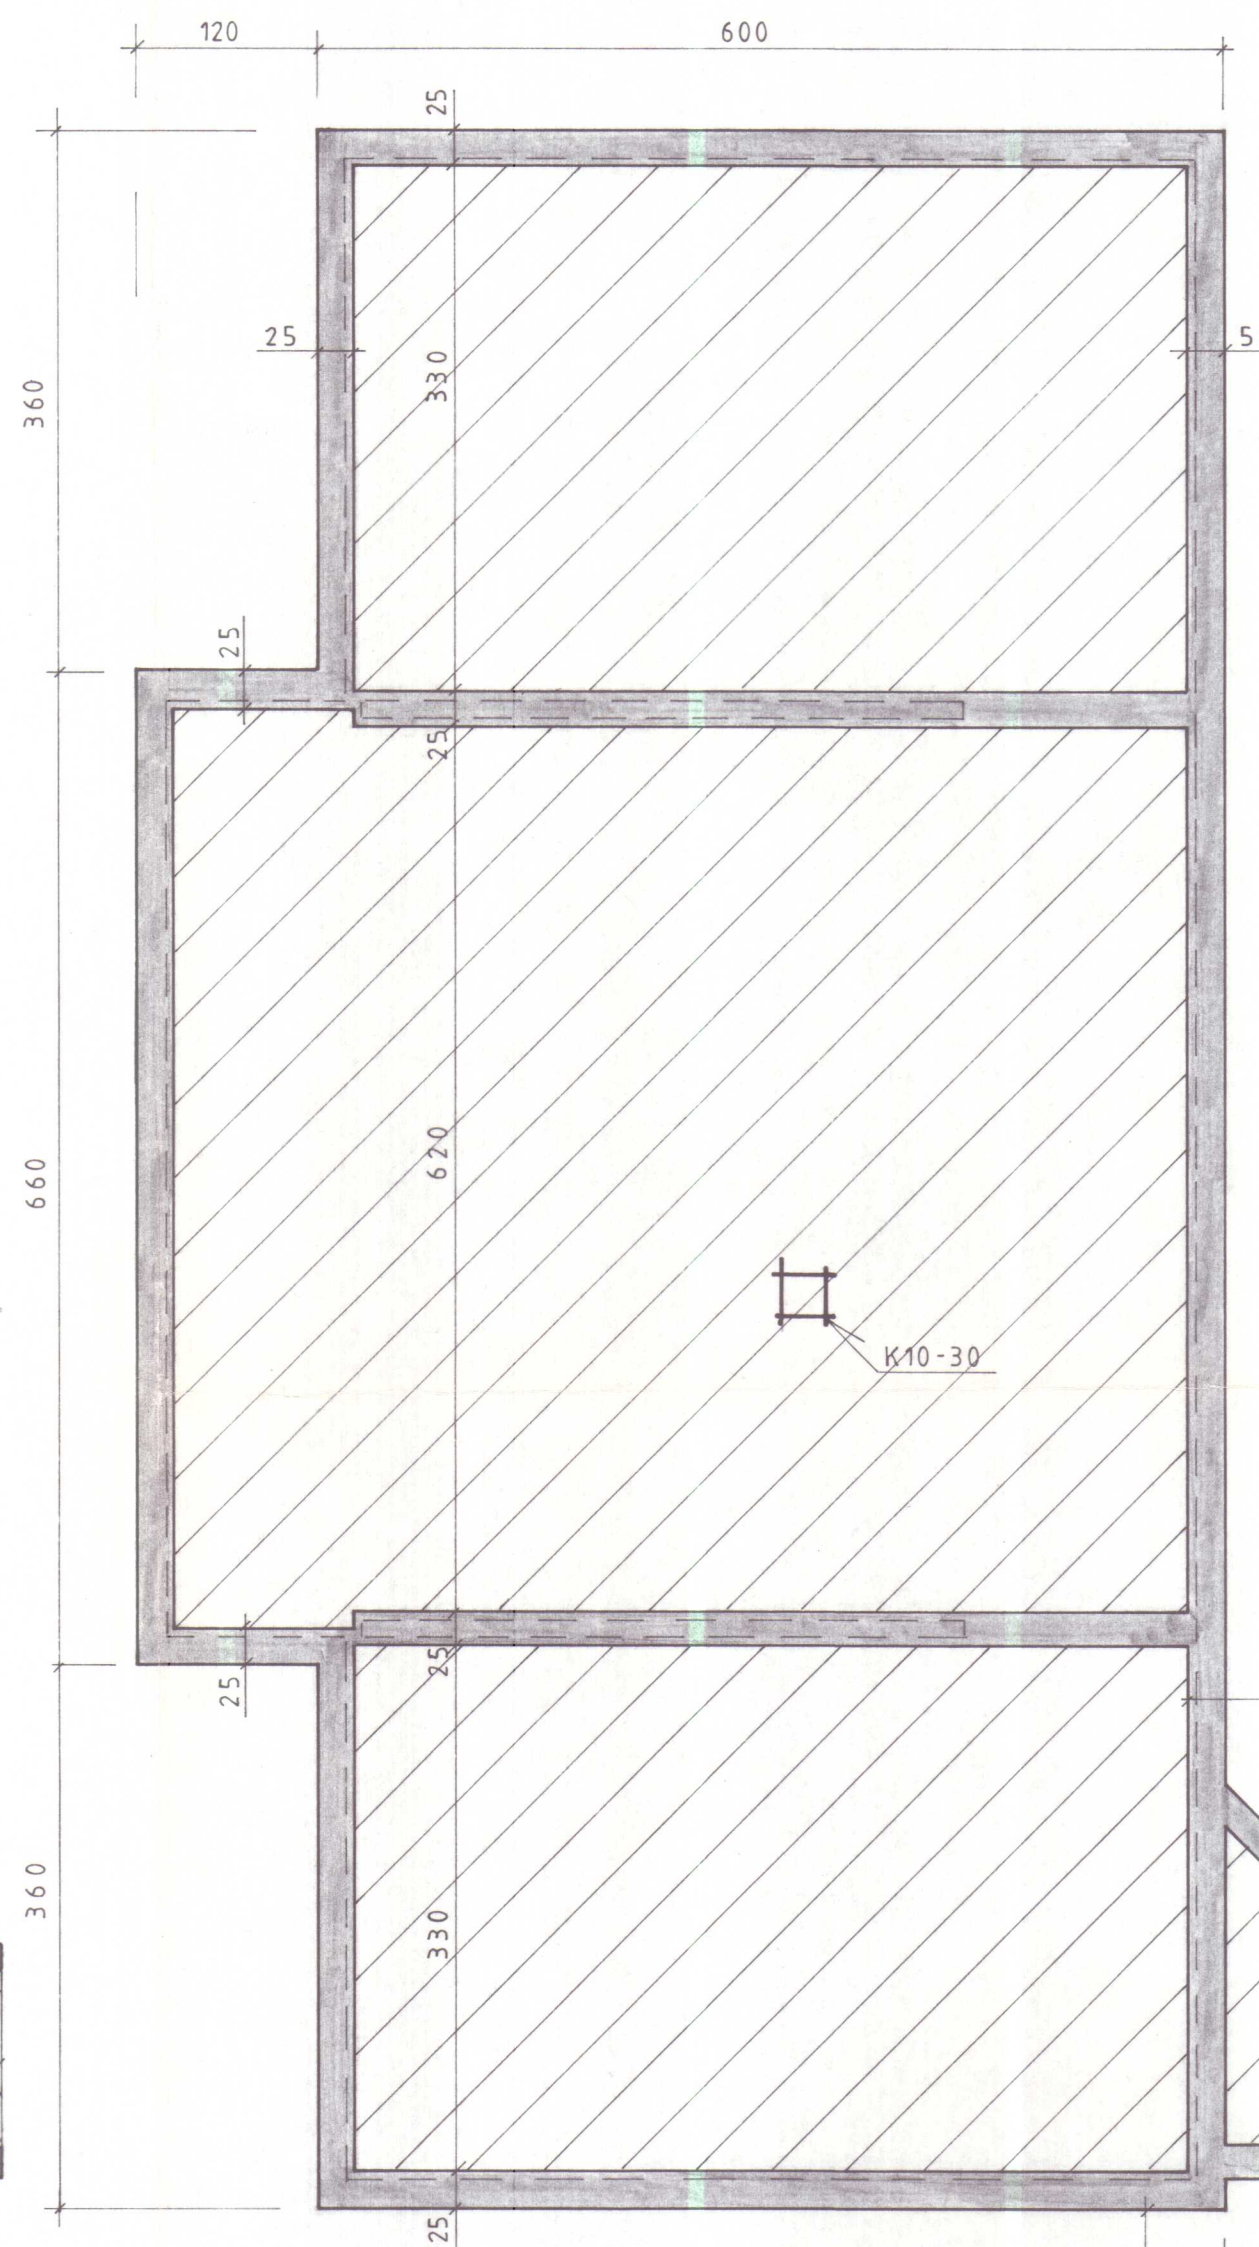


Grunnmynd M=1:50

Steinsteypa S-200
Bendijárn KS 40

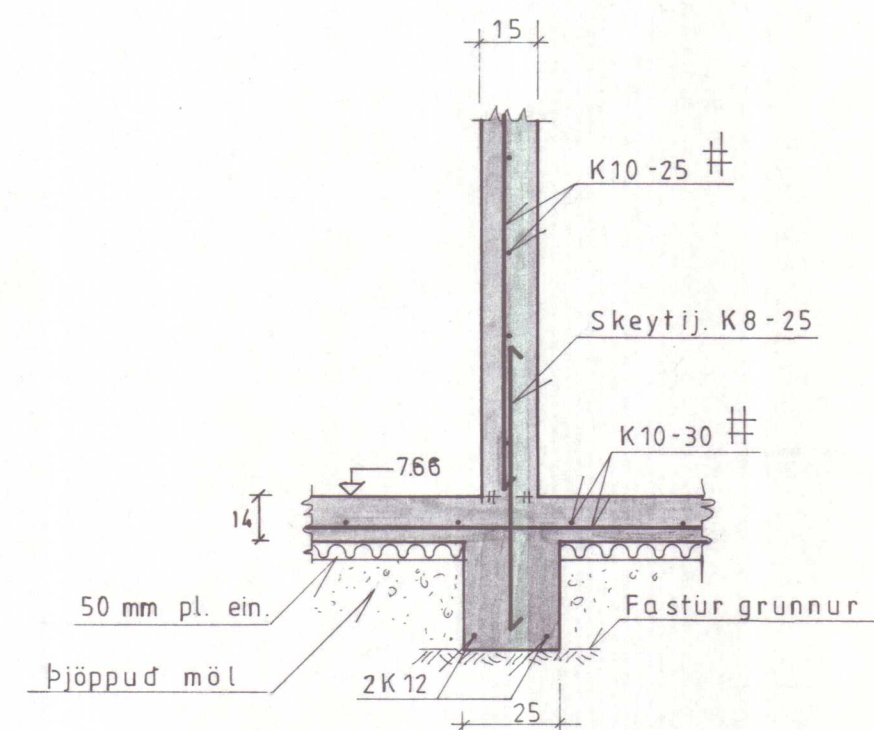

Snid í innvegg
M=1:20

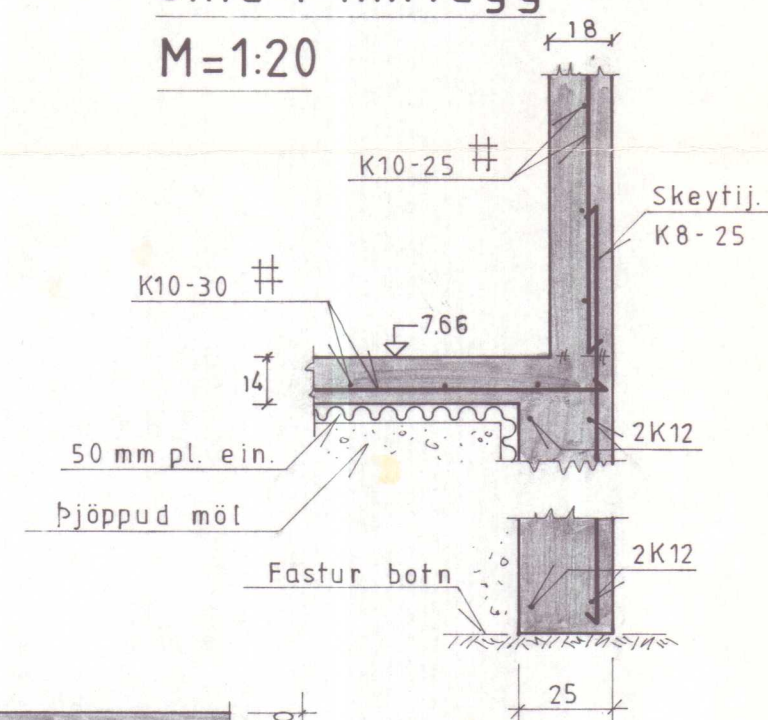

Snid í útvegg
M=1:20



BYGGINGAÞJÓNUSTA BÚNADARFÉLAGS ÍSLANDS
BÆNDAHÖLLINNI, 107 REYKJAVÍK, S: 91 - 19200

Brekkulækur, Ytri-Torfi. V-Hún.
Íbúðarhús, undirstada
Grunnmynd, plat yfir 1.hæð og snid í veggi.

Þing. Þingeldsson


TEIKNING NR. 0259-01

BLAÐ NR. 1 af


MÆLIKVARÐI 1:20 1:50

DAGSETNING 16/05/1992


HANNAÐ S.S. TEIKNAD

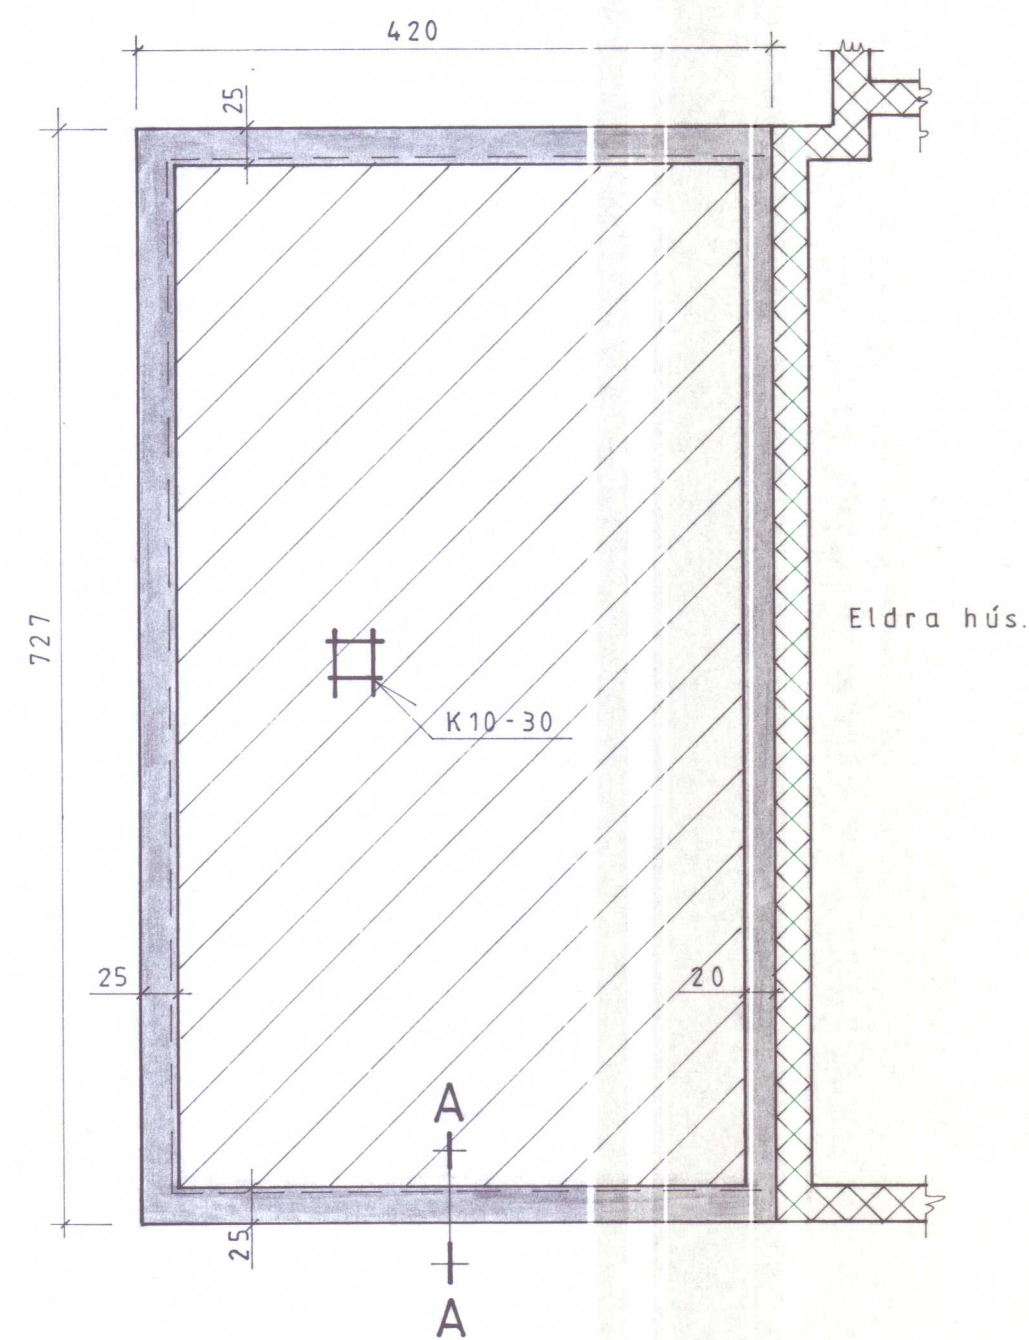

Undirst. M=1:50

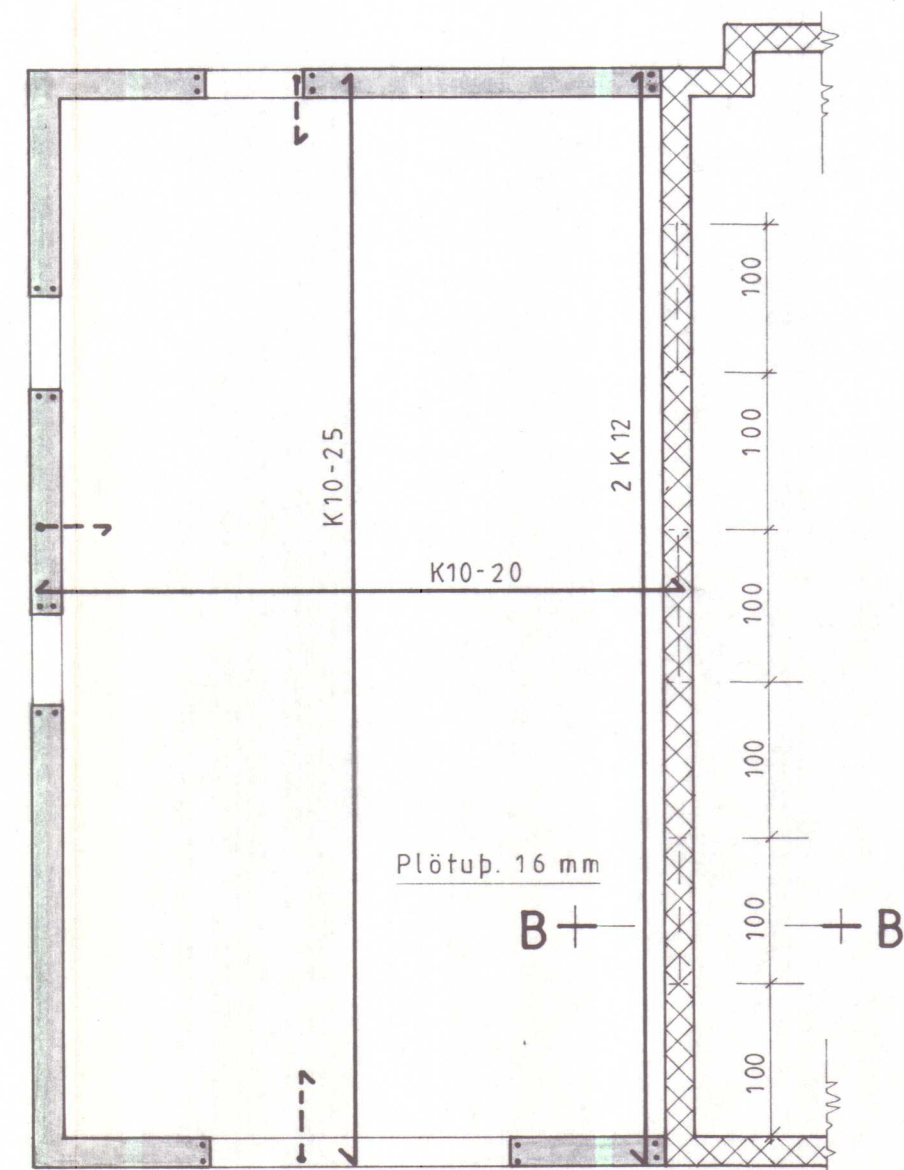

Plata yfir 1. hæð
M=1:50

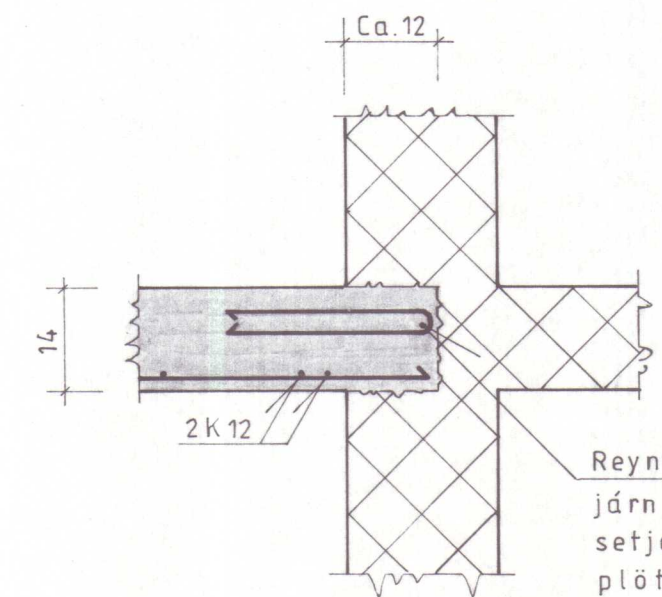

Reynt að krækja í gömul
járn annars þarf að
setja múrbolta í
plötusæti.

Snid B-B
M=1:10