


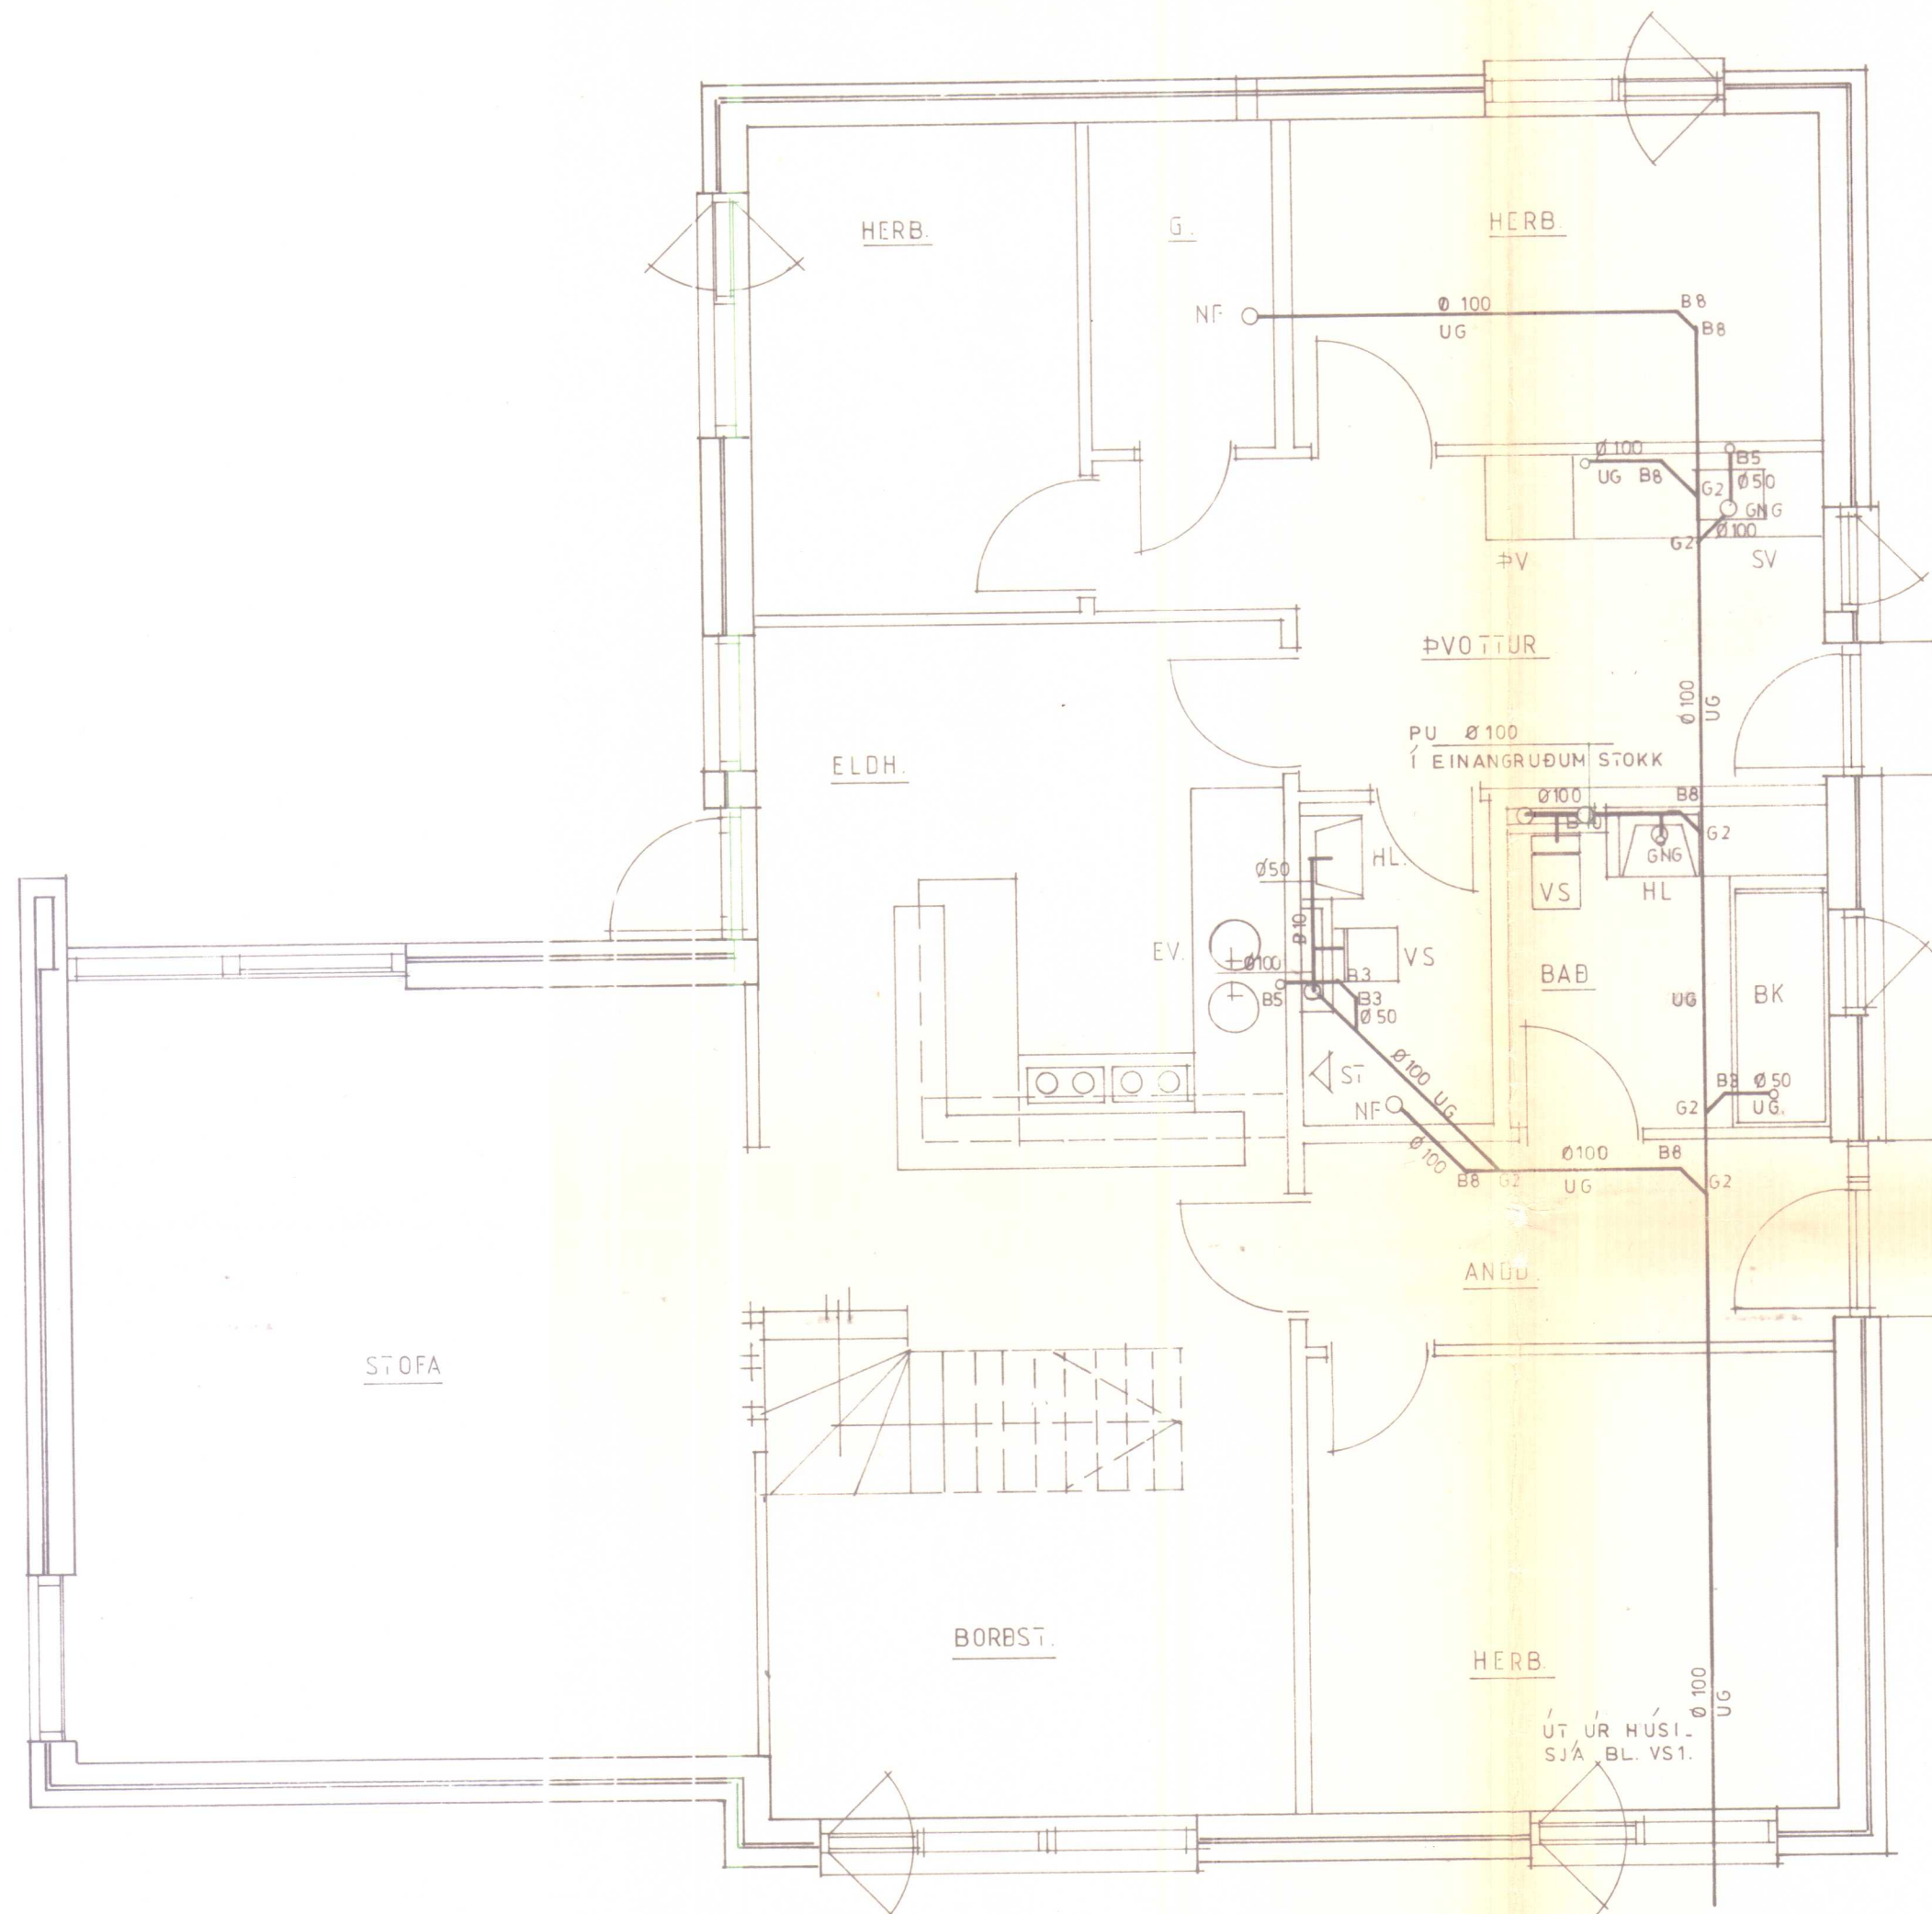

ATH




SJÁ SKÓLPLÖGN RISH. Á BL. VS 3
 --- SKÝRINGAR Á BL. V1

ATH

LAGNIR ERU POLYPROPÍLEN PLASTRÖR, LÖGD MED MÍN 15° HALLA
 GRUNNLAGNIR ERU LAGÐAR UNDIR GÖLF 1. HÆÐAR ðE Í SKRIBRYMI
 OG ERU HENGÐAR UPP MED ÞAR TIL GERÐUM UPPHENGJUM
 UM MILLIBÍL Á UPPHENGJUM SKAL FARA EFTIR FYRIRMÆLUM
 FRAMLEIÐANDA

SVERLEIKI LAGNA ER SÝNDUR Á TEIGN.
 SJÁ BLAÐ VS 1 MED FRÁRENNSLISLÖGNUM UTANHÚSS.
 SJÁ BL V1 MED ALMENNUM SKÝRINGUM

SKÝRINGARMYNDIR SKOLPLAGNA

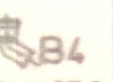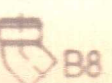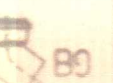
GREINIRÖR 45°	 G1 100 / 50		 G2 100 / 100	
BEYGJUR.	 B1 50 / 15°	 B2 50 / 30°	 B3 50 / 45°	 B4 50 / 67°
	 B5 100 / 15°	 B6 100 / 30°	 B7 100 / 45°	 B8 100 / 67°
MINNKANIR.	 R1 100 / 50			
HREINSISTYKKI	 RS 1 50		 RS 2 100	

SAMHÖNNUN

TEIKNISTOFA HVIH. HAFNARSTRÆTI 93, 600 AKUREYRI, S. 96/25648
 TÆKNITEIKNISTOFAN SF. GLERÁRGÖTU 34, 600 AKUREYRI, S. 96/25777
 VINNUSTOFAN KLÖPP HF., LAUGAVEGUR 26, 101 REYKJAVÍK, S. 91/27777

HARALDUR V. HARALDSSON, ARKITEKT, FAI
 INGIMAR H. INGIMARSSON, ARKITEKT, FAI
 ADALSTEINN JÜLIUSSON, TÆKNIFRÆÐINGUR
 HARALDUR ÁRNASON, TÆKNIFRÆÐINGUR

VERKHEITI	BREKKULÆKUR YTRI TORFUSTABARHREPPI V-HÚNAVAÐNSS.		
HEITI TEIKNINGAR	SKÓLPLÖGN INNAHÚS - 1. HÆÐ		VERK NR. H138.RV 45°
HANNAÐ	TEIKNAD	YFIRFARID	DAGS
HÖSBY. HÁ	GT		SEPT. 782
			KVARDI 1:50

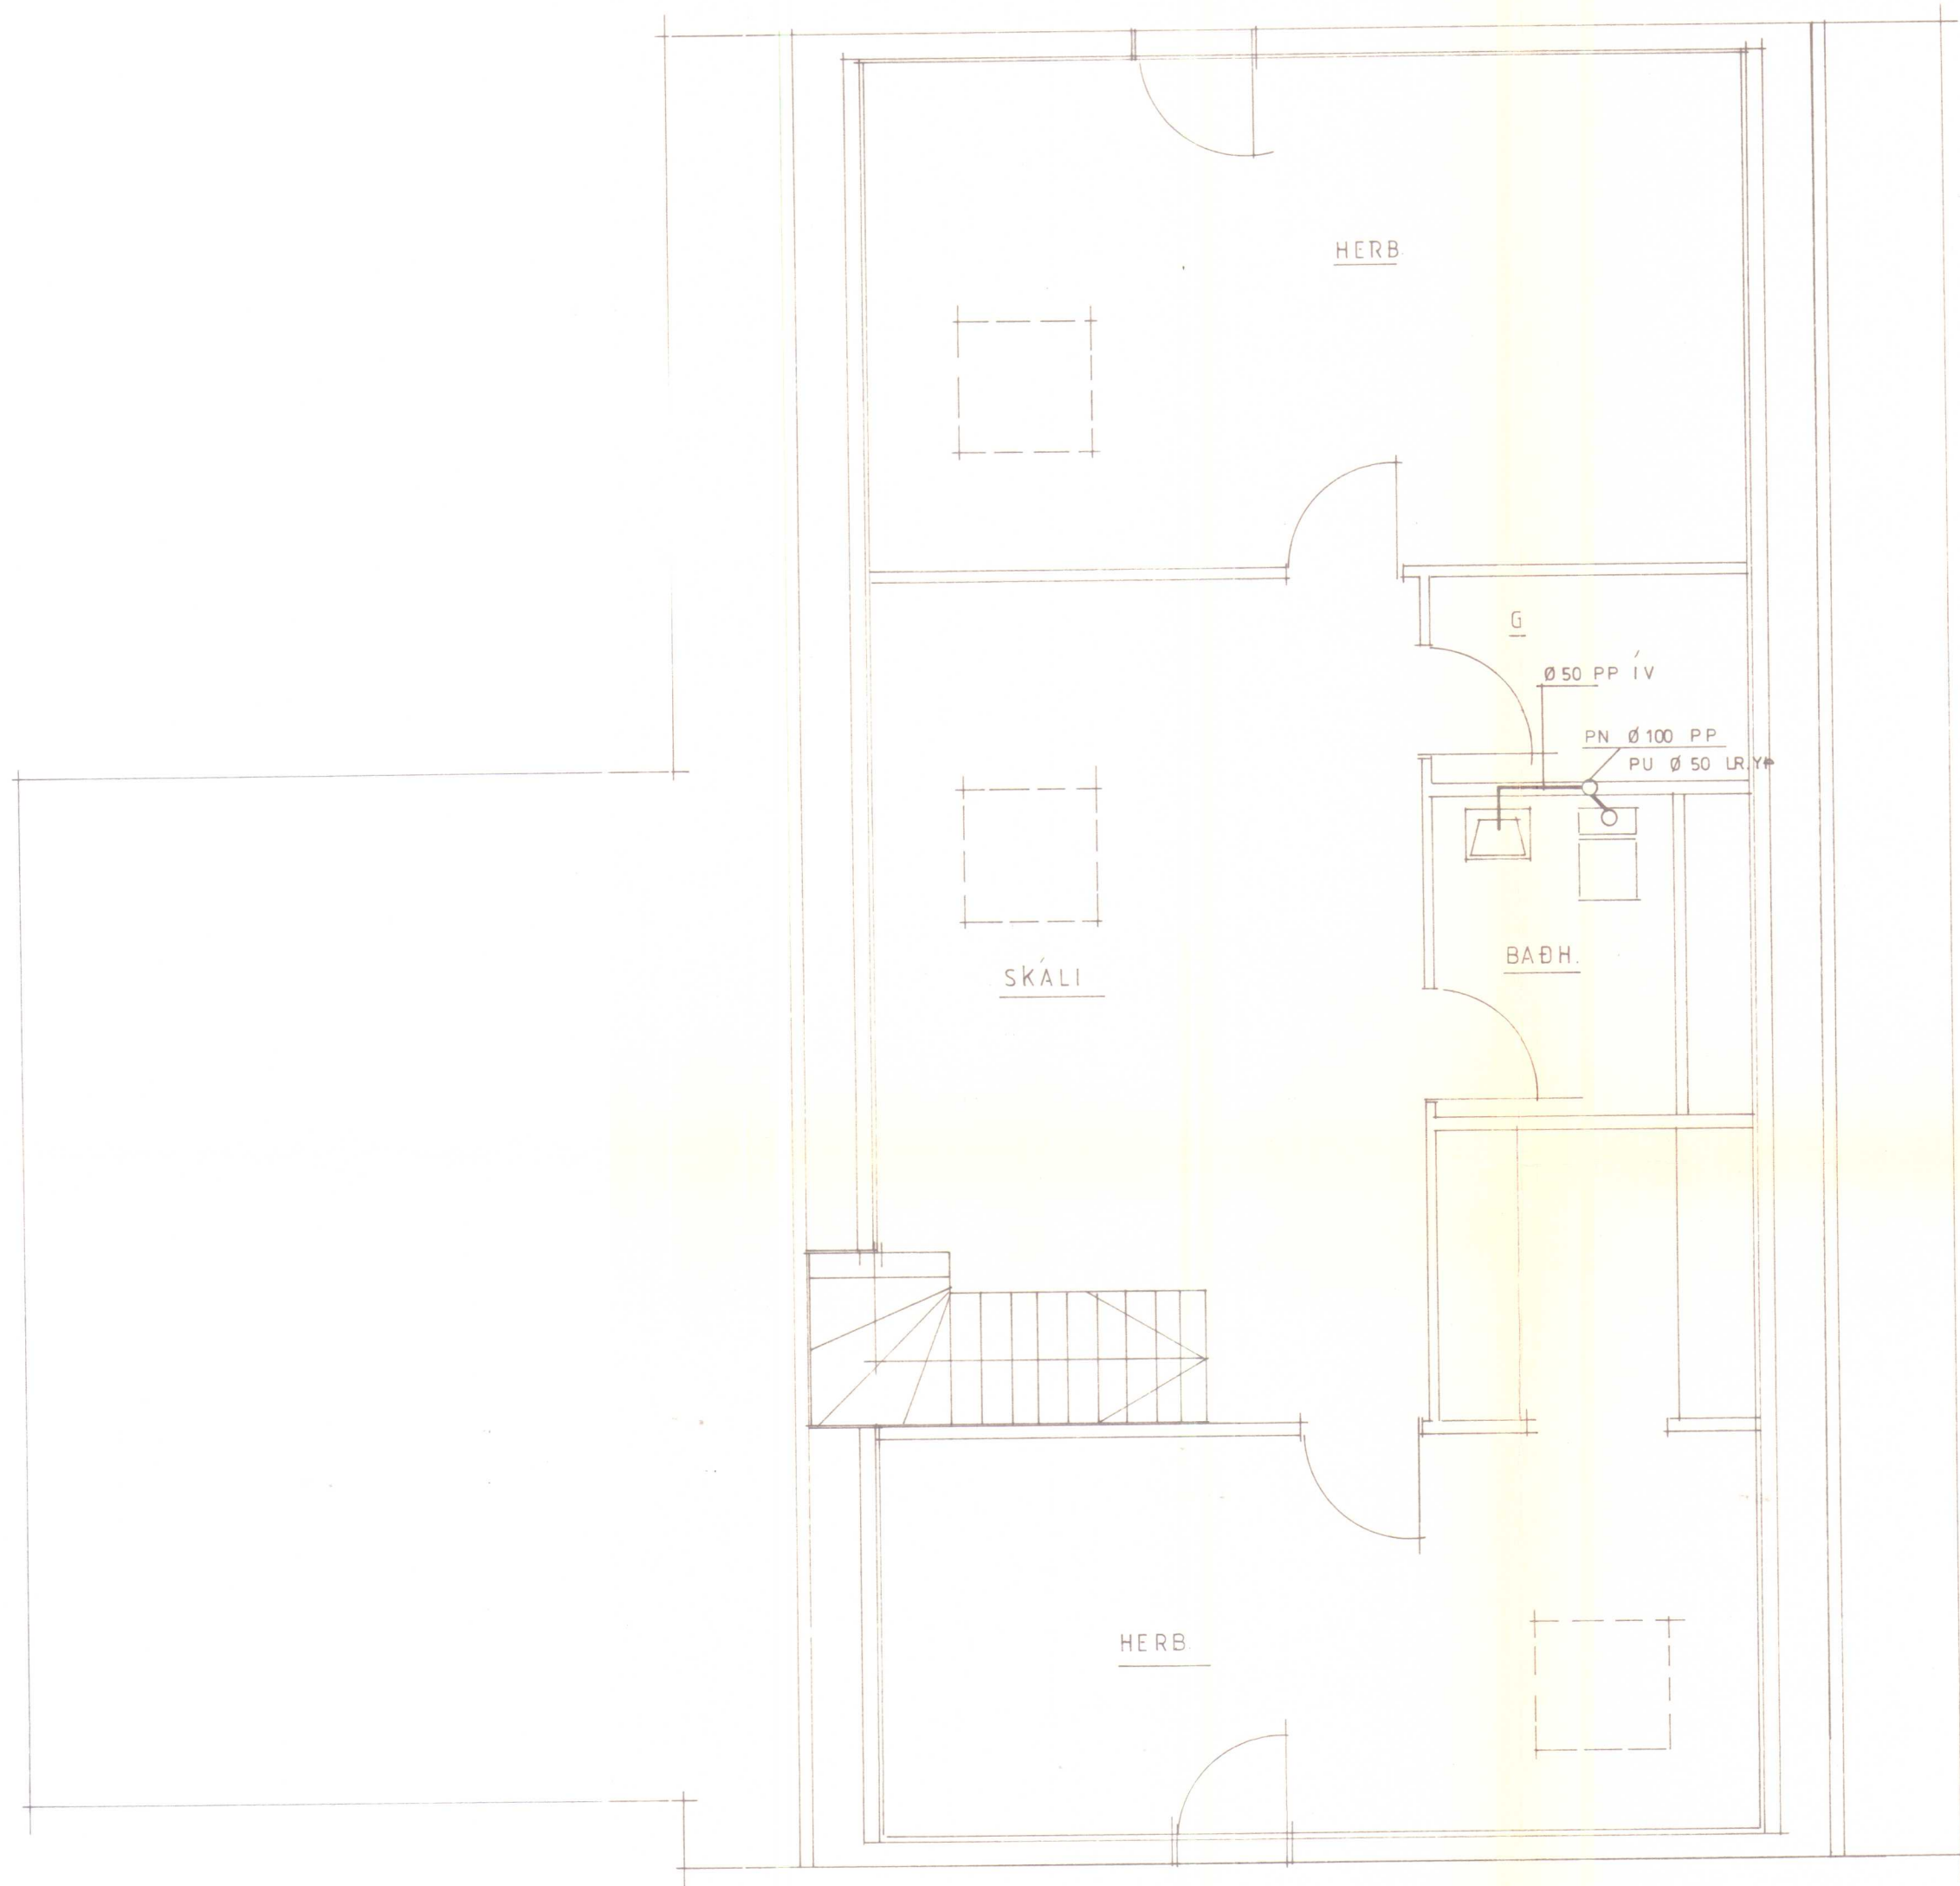


ATH _____
SJA SKÓLPLÖGN 1. HÆÐAR Á BL. VS 2 OG SKÝRINGAR
--- SKÝRINGAR Á BL. V 1

SAMHÖNNUN

TEIKNISTOFA HVH. HAFNARSTRÆTI 93, 600 AKUREYRI S. 96/25648
TÆKNITEIKNISTOFAN SF. GLERÁRGÖTU 34, 600 AKUREYRI S. 96/25777
VINNUSTOFAN KLÖPPHF. LAUGAVEGUR 26, 101 REYKJAVÍK S. 91/27777

HARALDUR V. HARALDSSON, ARKITEKT, FAI _____
INGIMAR H. INGIMARSSON, ARKITEKT, FAI _____
ADALSTEINN JÚLIUSSON, TÆKNIFRÆÐINGUR _____
HARALDUR ÁRNASON, TÆKNIFRÆÐINGUR _____

VERKHEITI BREKKULÆKUR YTRI-TORFUSTADAHREPP. V-HUNAVATNSS.				
HEITI TEIKNINGAR SKÓLPLÖGN INNAHÚS. RISHÆÐ				VERK NR. H 138.RV. 45°
HANNAD HOSBY, H.A.				TEIKNING NR. VS 3
TEIKNAD G.T.	YFIRFARID	DAGS SEPT. / 82	KVARDI 1:50	

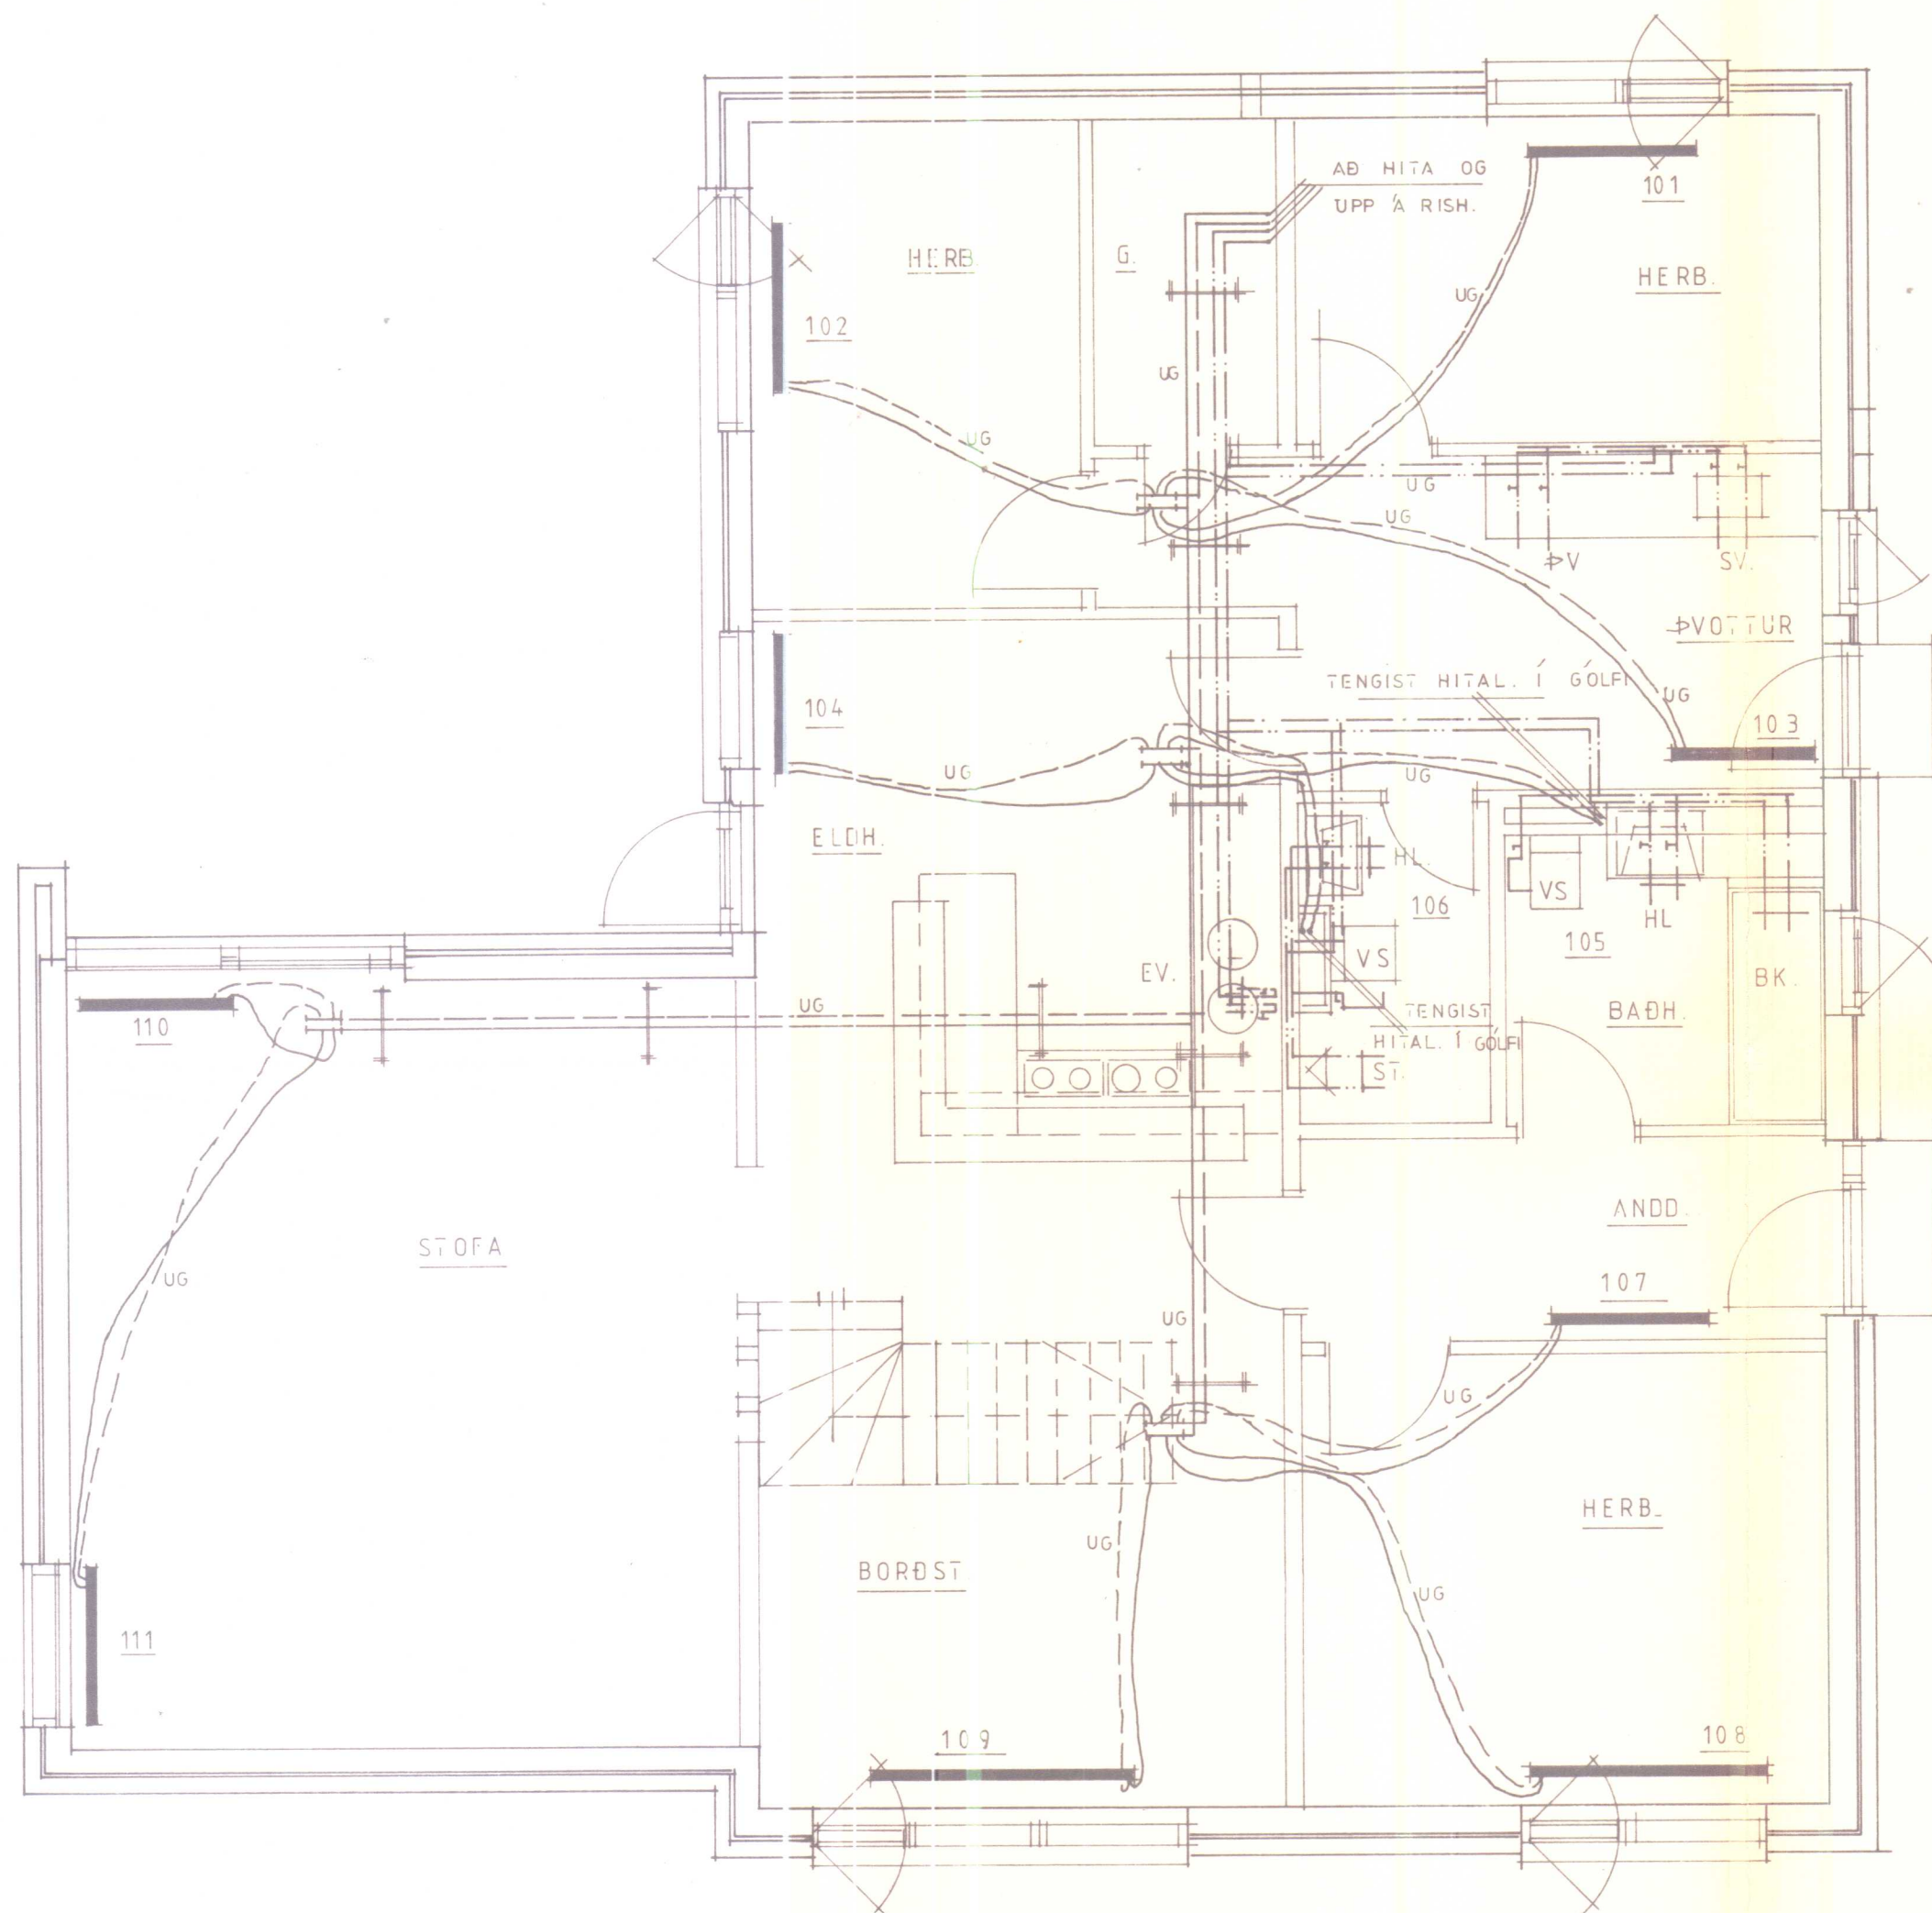

ATH —

SJÁ SKÝRINGAR Á BL. V.1
GRUNNM. LAGNA RISH. Á BL. VVM 2
RUMM LAGNA Á BL. VVM 3

ATH —

SJÁ ABRAR SKÝRINGAR Á BL. V.1
SJÁ RÚMMYND LAGNA Á BL. VVM 2
ÞAR SEM LAGNIR ERU HENGÐAR UPP SKAL FARA
EFTIR FYRIRMÆLUM FRÁ FRAMLEIÐANDA SBR
FJÖLDA OG GERÐ UPPHENGJA
OFNAGERÐIR ERU VALDAR AF HOSBY - HUSE A/S
OG ERU STÆRÐIR ÞEIRRA VALDAR EFTIR EFTIRFARANDI
FORSENDUM

BYGGINGARHLUTI	K - GILDI W/M ² °C	HITAST MUNUR INNI OG ÚTI
ÚTVEGGIR ALMENNT	0.27	35
ÚTVEGGIR VIÐ LÍMTRÉ	0.60	35
LOFTEININGAR	0.19	37
GÓLF YFIR SKRÍÐKJALLARA	0.20	25
STAFNAR	0.28	35
ÞAKEININGAR	0.19	37
ÚTIDYR	0.72	35
GLUGGAR	2.0	35
ÞAKGLUGGAR	2.0	37

MÍÐAÐ ER VIÐ 0.8 LOFTSK. PR. KLST. OG
Δ T HITAVEITU ER = 40 °C NEMA ANNAD SÉ TEKIB
FRAM.
Í BADHERB. OG SNYRTINGUM ER GÓLFHITUN
Í HÚSUNUM ER HOSBY. VARMAKÍPTAKERFI MEÐ INNBLÆSTRI
UNDIR HVERN OFN.


SAMHÖNNUN

TEIKNISTOFA HHV, HAFNARSTRÆTI 93, 600 AKUREYRI S. 96/25648
TÆKNITEIKNISTOFAN SF, GLERÁRGÖTU 34, 600 AKUREYRI S. 96/25777
VINNUSTOFAN KLÖPPH, LAUGAVEGUR 26, 101 REYKJAVÍK S. 91/27777

HARALDUR V. HARALDSSON, ARKITEKT, FAI
INGIMAR H. INGIMARSSON, ARKITEKT, FAI
ADALSTEINN JÚLIUSSON, TÆKNIFRÆÐINGUR
HARALDUR ÁRNASON, TÆKNIFRÆÐINGUR

Har. Arnason

VERKHEITI	BREKKULÆKUR YTRI. TORFUSTABAÐHREPP V. HUNAVATNSS.
HEITI TEIKNINGAR	NEYSLU — OG MIÐST LAGNIR 1. H.
HANNAÐ	HOSBY, HÁ
TEIKNAD	GT
YFIRFARID	
DAGS	SEPT. /82
KVARDI	1:50
VERK NR	H 138 RV 45°
TEIKNING NR	VVM 1

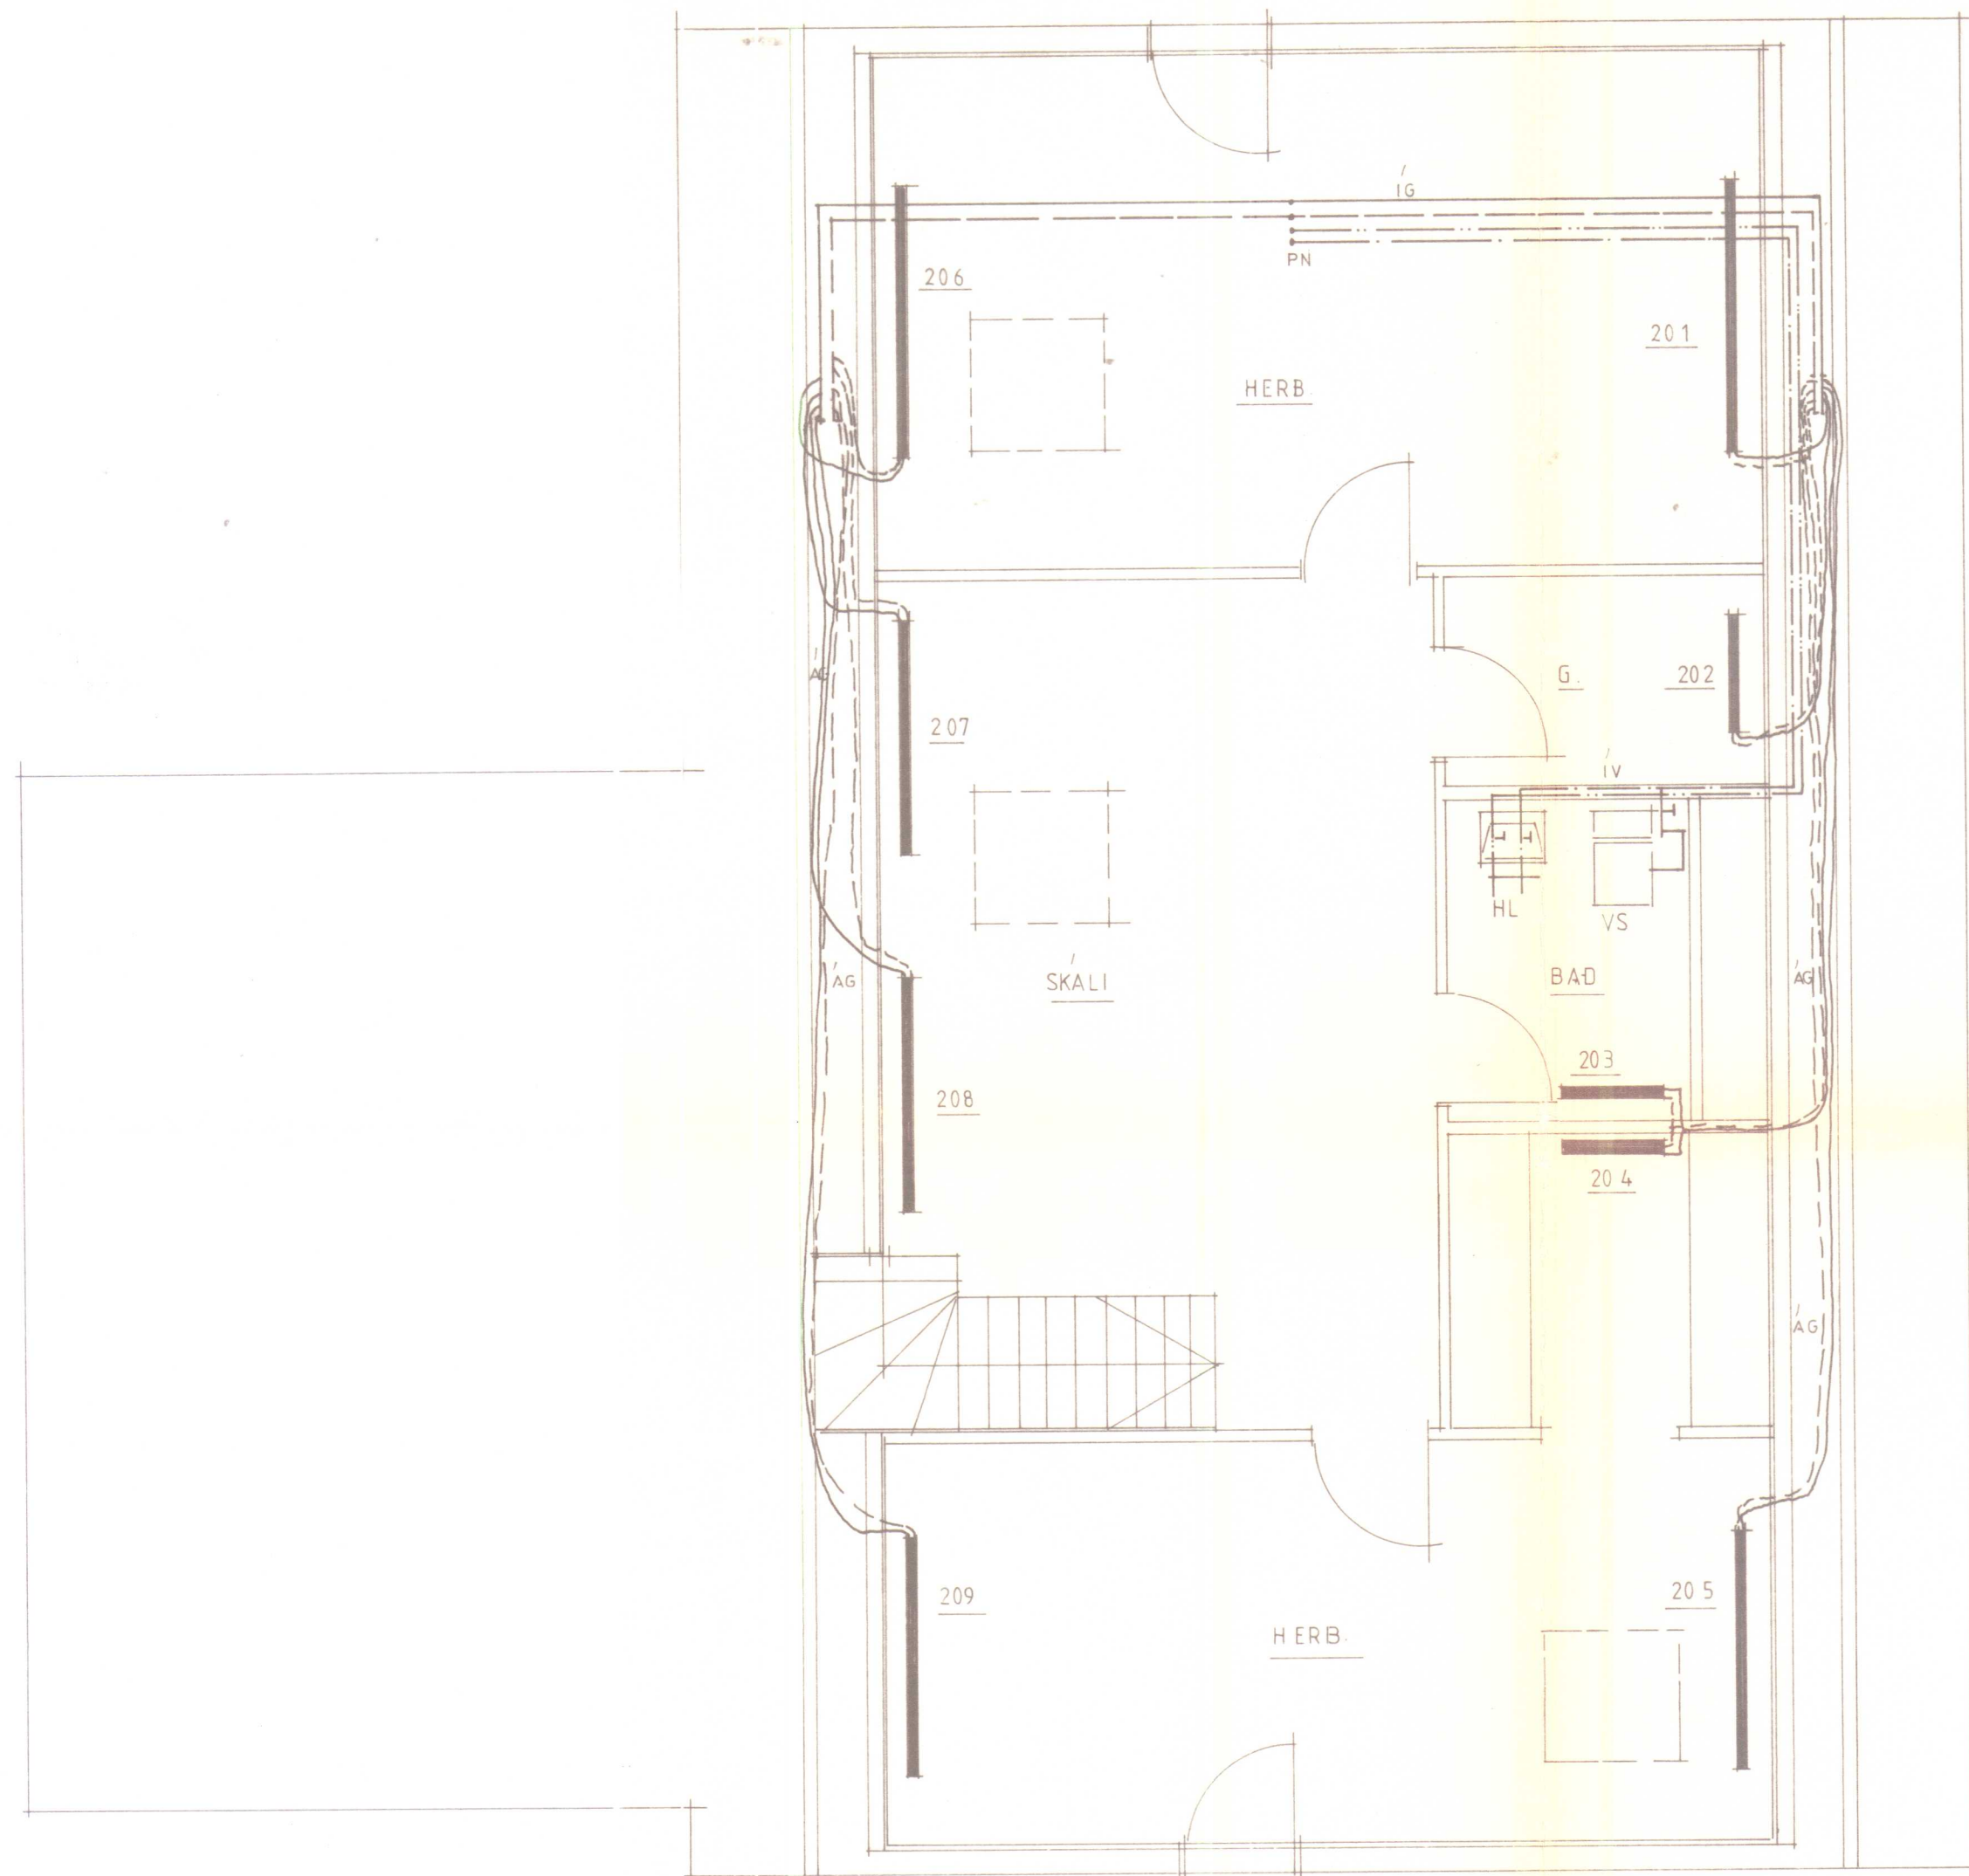

A TH _____

SJÁ SKÝRINGAR Á BL. V 1

GRUNNM. LAGNA 1HÆÐAR Á BL. VVM 1 OG SKÝRINGAR

RÚMM. LAGNA Á BL. VVM 3

SAMHÖNNUN

TEIKNISTOFA HVH. HAFNARSTRÆTI 93, 600 AKUREYRI, S. 96/25648
TÆKNITEIKNISTOFAN SF., GLERÁRGÖTU 34, 600 AKUREYRI, S. 96/25777
VINNUSTOFAN KLÖPP HF., LAUGAVEGUR 26, 101 REYKJAVÍK, S. 91/27777

HARALDUR V. HARALDSSON, ARKITEKT, FAI

INGIMAR H. INGIMARSSON, ARKITEKT, FAI

ADALSTEINN JÚLISSON, TÆKNIFRÆÐINGUR

HARALDUR ÁRNASON, TÆKNIFRÆÐINGUR

Har. Árnason

VERKHEITI				BREKKULÆKUR YTRI, TORFUSTADAHREPP V. HÚNAVATNSS.	
HEITI TEIKNINGAR				VERK NR.	H 138 RV.450
NEYSLU OG MIÐST. LAGNIR RISH.				TEIKNING NR.	VVM 2
HANNAÐ	TEIKNAD	YFIRFARID	DAGS	KVARDI	
HÖSBY, HÁ	GT		SEPT '82	1:50	