


Málsetning er á milli dilkveg
Hlið inn í dilka eru staðsett
10 cm frá dilkveggjum.


Mál á aðalh
upb. 250 cm

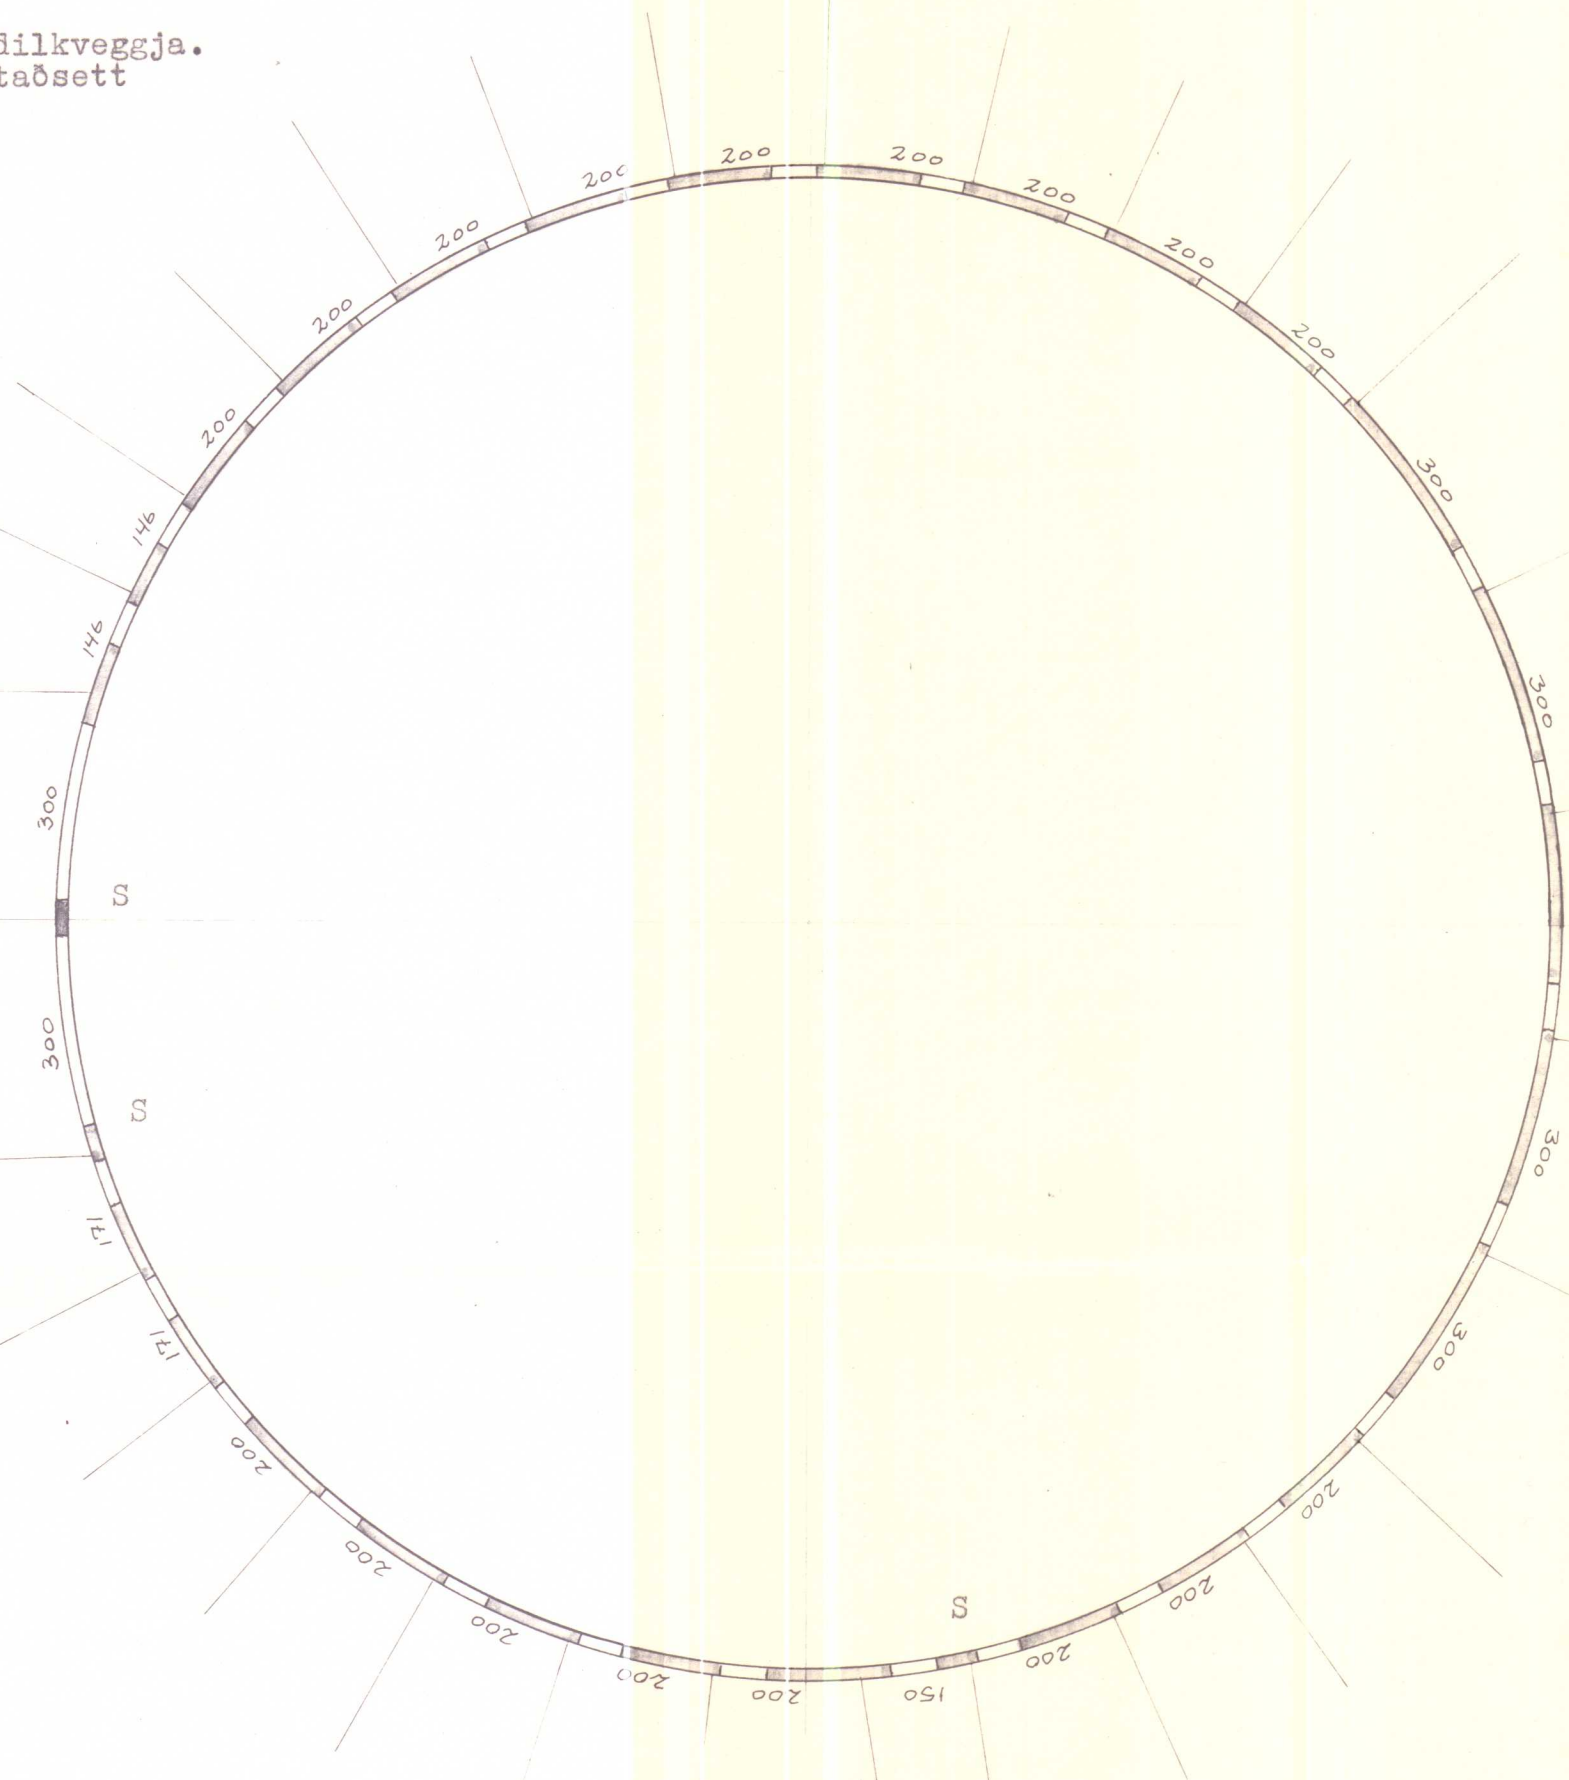

75x100 boltað á vegg
skinna 4x40x40


Innsteyptir 12 mm
snittteinar, L=25 cm
2 stk á hvert

SAMSKEYTI ALMENNINGS OG DILKVEGGJA 1:10

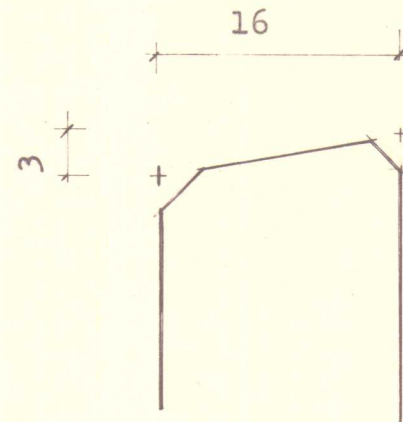

Á alla kanta að ofanog
með hurðum komi þristrendir
listar 25x25

MÁL 1:5

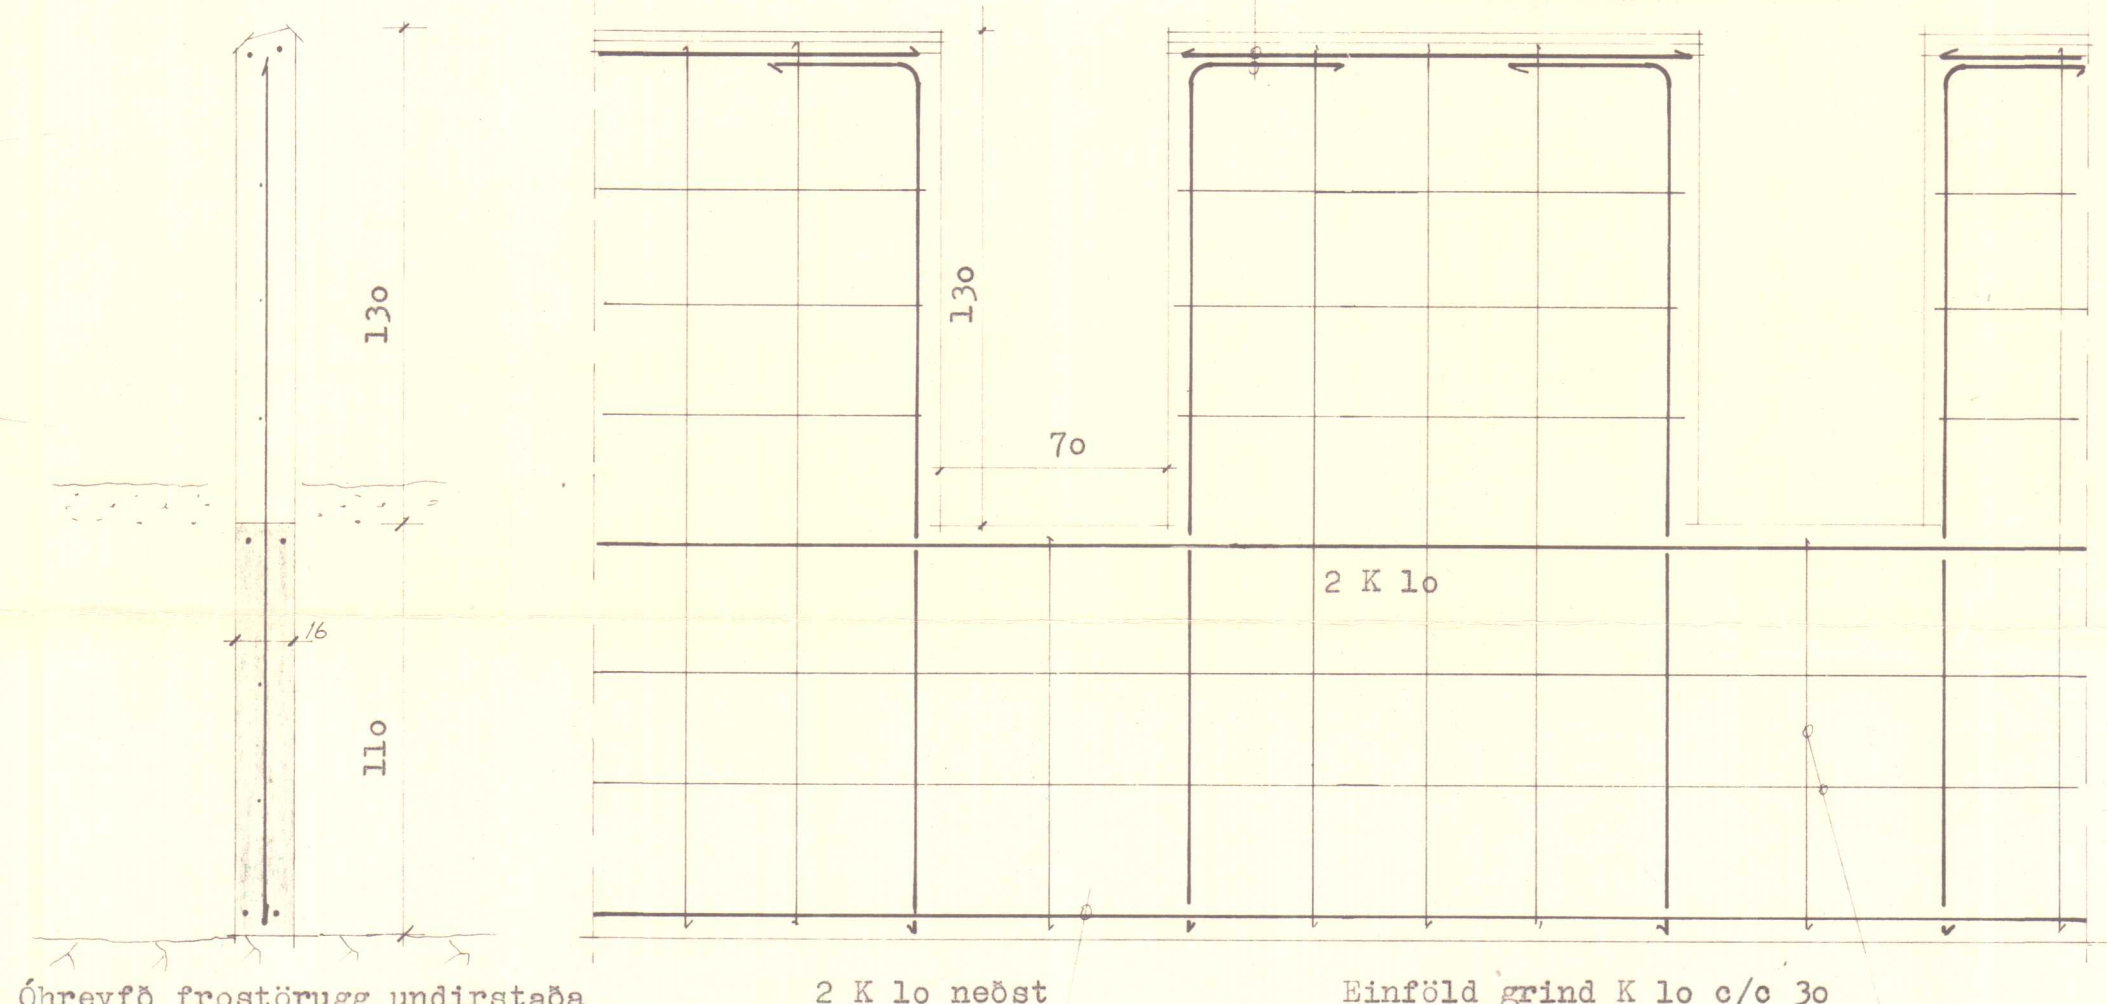


SKÝRINGAR:


Steinsteypa: Sementsmagn skal vera amk 300 kg/m^3
 Vatnssementstala skal vera minni en 0,55
 Loftinnihald skal vera amk. 5%

Steypustyrktarstál er KS 10 s
Öll ónefnd mál eru í cm.

SNID S-S 1:20

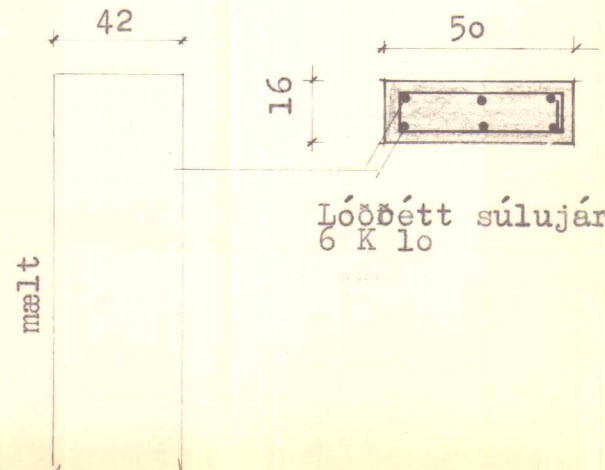

Lykkjur K 10 g/c 30
1=120, 5 stk í hverja súlu

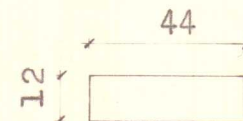

BL BYGGINGASTOFNUN LANDBÚNAÐARINS
LAUGAVEGI 120, REYKJAVÍK, SÍMI 25444

Miðfjarðarrétt, Fremri-Torfustaðahr., V-HúnM
Steinsteypa - Grunnmynd , snið D

Steinsteypa - Grunnmynd , snið

Sig. Sigvaldson



TEIKN. NR. 81-5457

BLAD NR. B 1


MÆLIKVARÐI 1:100,10,20

DAGSETNING 05.06.1989


HANNAD GG

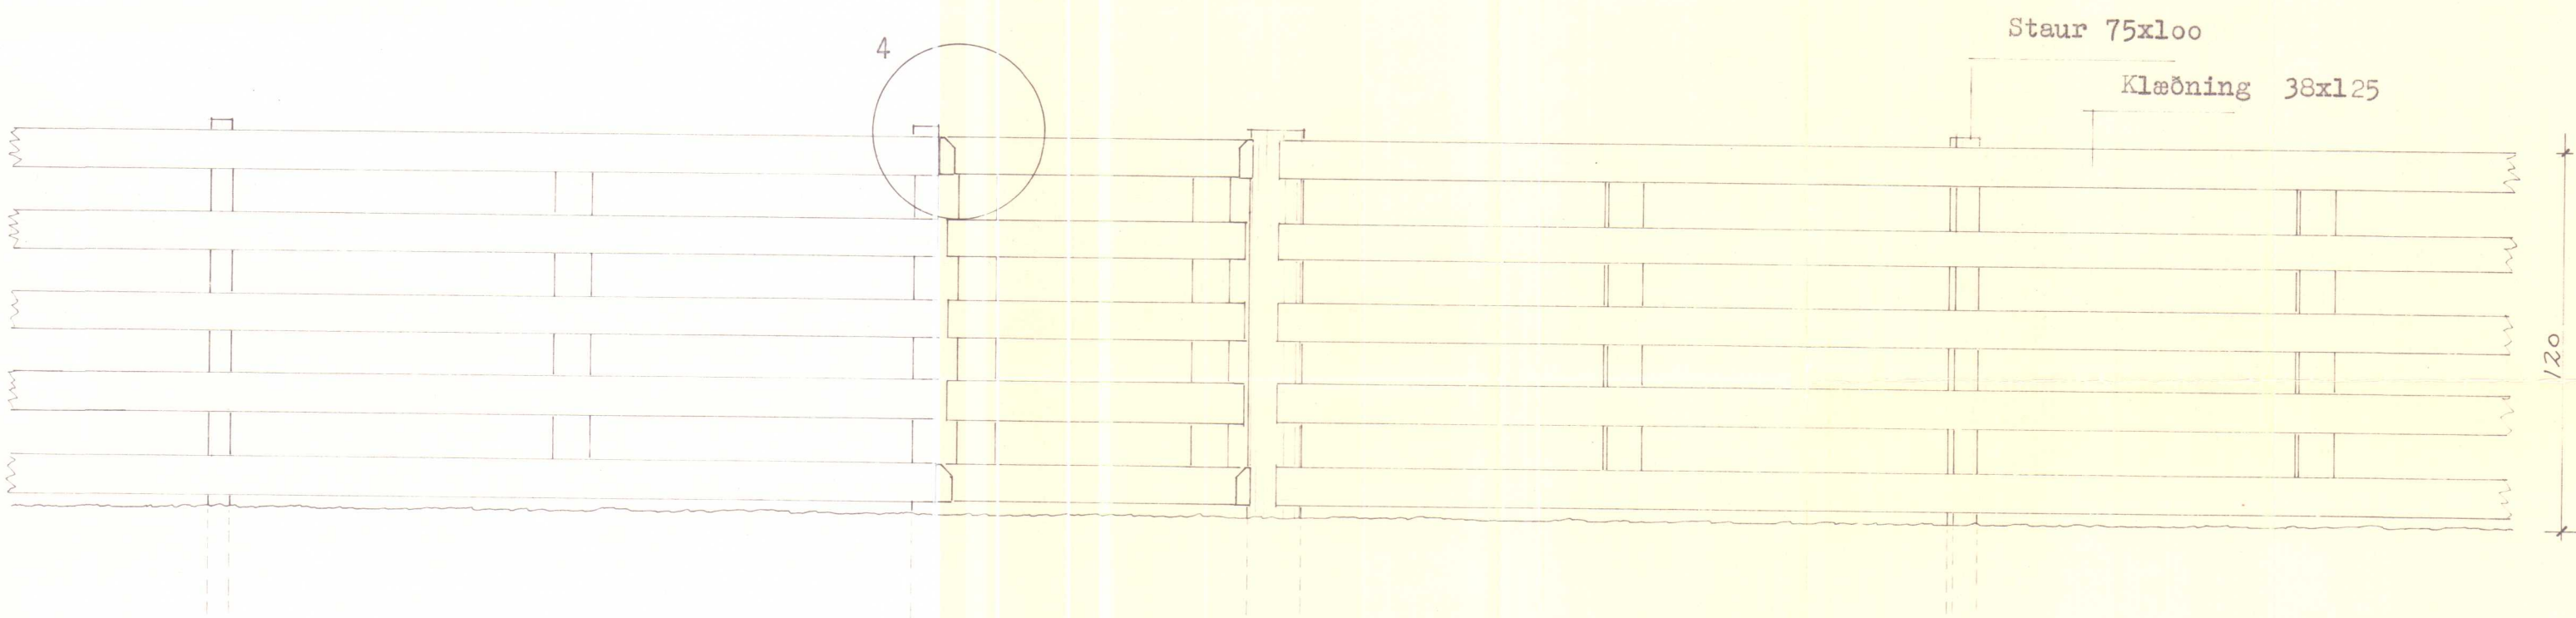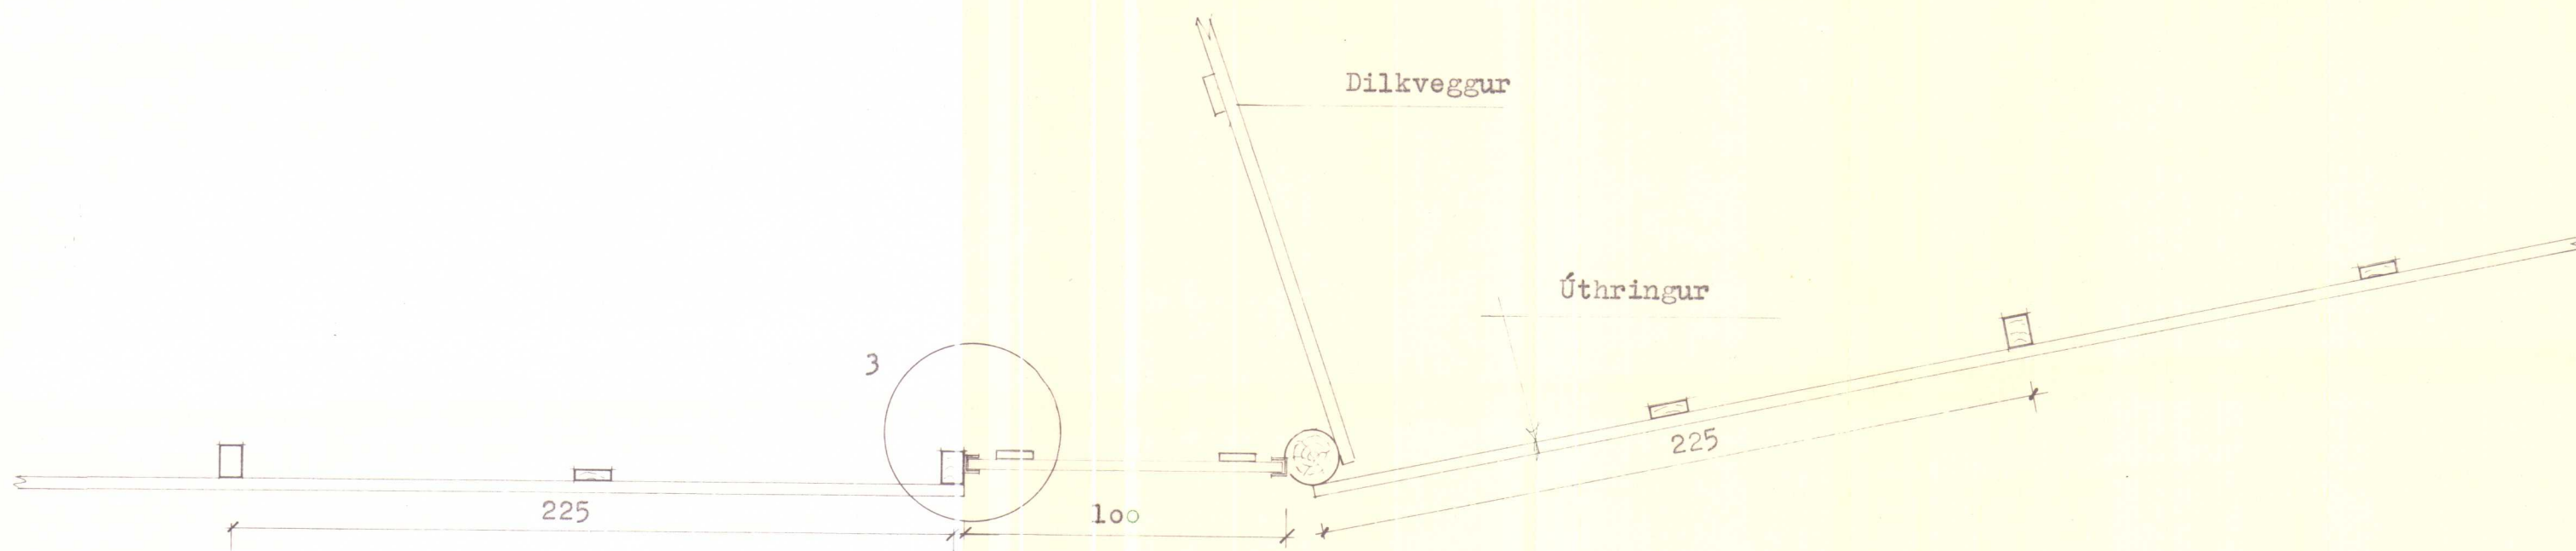


ATH. Grafa (bora) skal fyrir staurum niður á frostfritt dýpi. Fylla skal að staurum með frostfirri mál

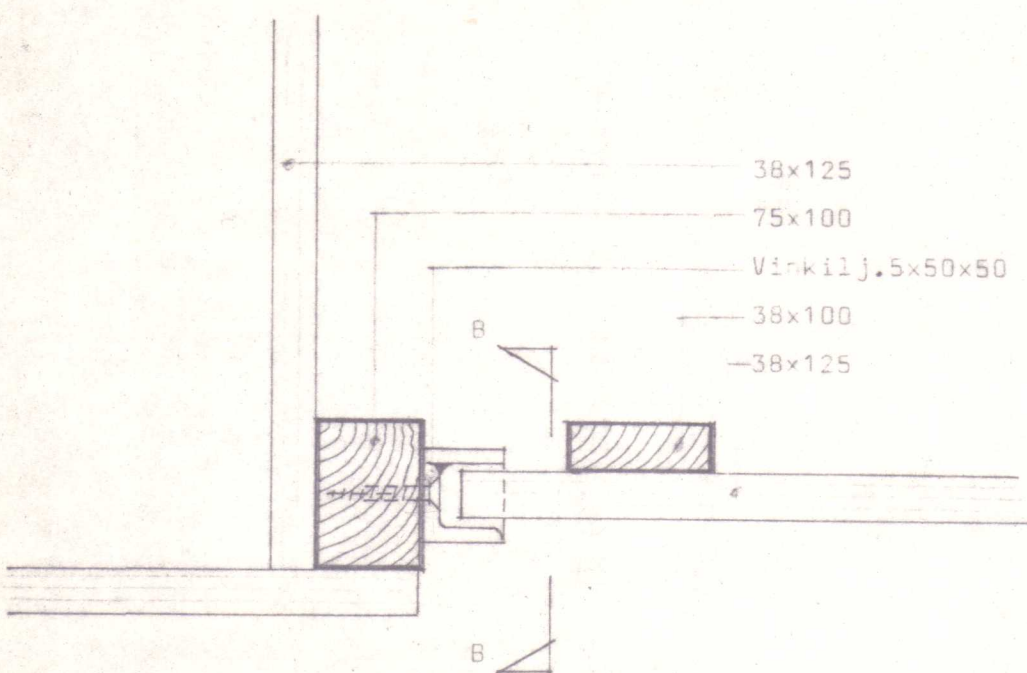

DEILI 3 M 1:5

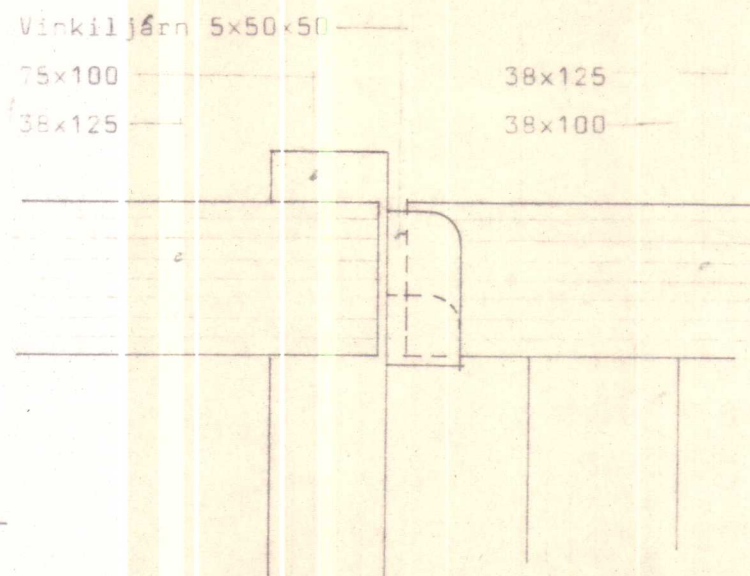

DEILI 4 M 1:5

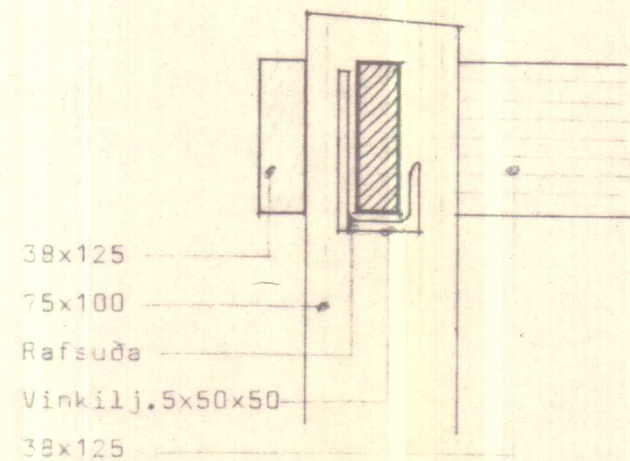

SNID B-B m 1:5

SKYRINGAR:

Öll ónefnd mál eru sm, nema efnisstærðir eru mm.
Allur saumur og járn skal vera galvaniserað.
Allt timbur skal vera gagnvarið.
Ráttarveggi skulu vera úr timbri, stóðir 75x100 eða 100 (t.d. rekaviður) klæðning 38x125

BL

BYGGINGASTOFNUN LANDBÚNADARINS
LAUGAVEGI 120, REYKJAVÍK, SÍMI 25444

Miðfjarðarrétt, Fremri-Torfustaðahr., V-Hún.

Hlið úr dilkum

Sig. Sigvaldsson


TEIKN. NR. 81-5457

BLAD NR. B 3


MÆLIKVARDI 1:20,5

DAGSETNING 05.06.1989

HANNAD GG

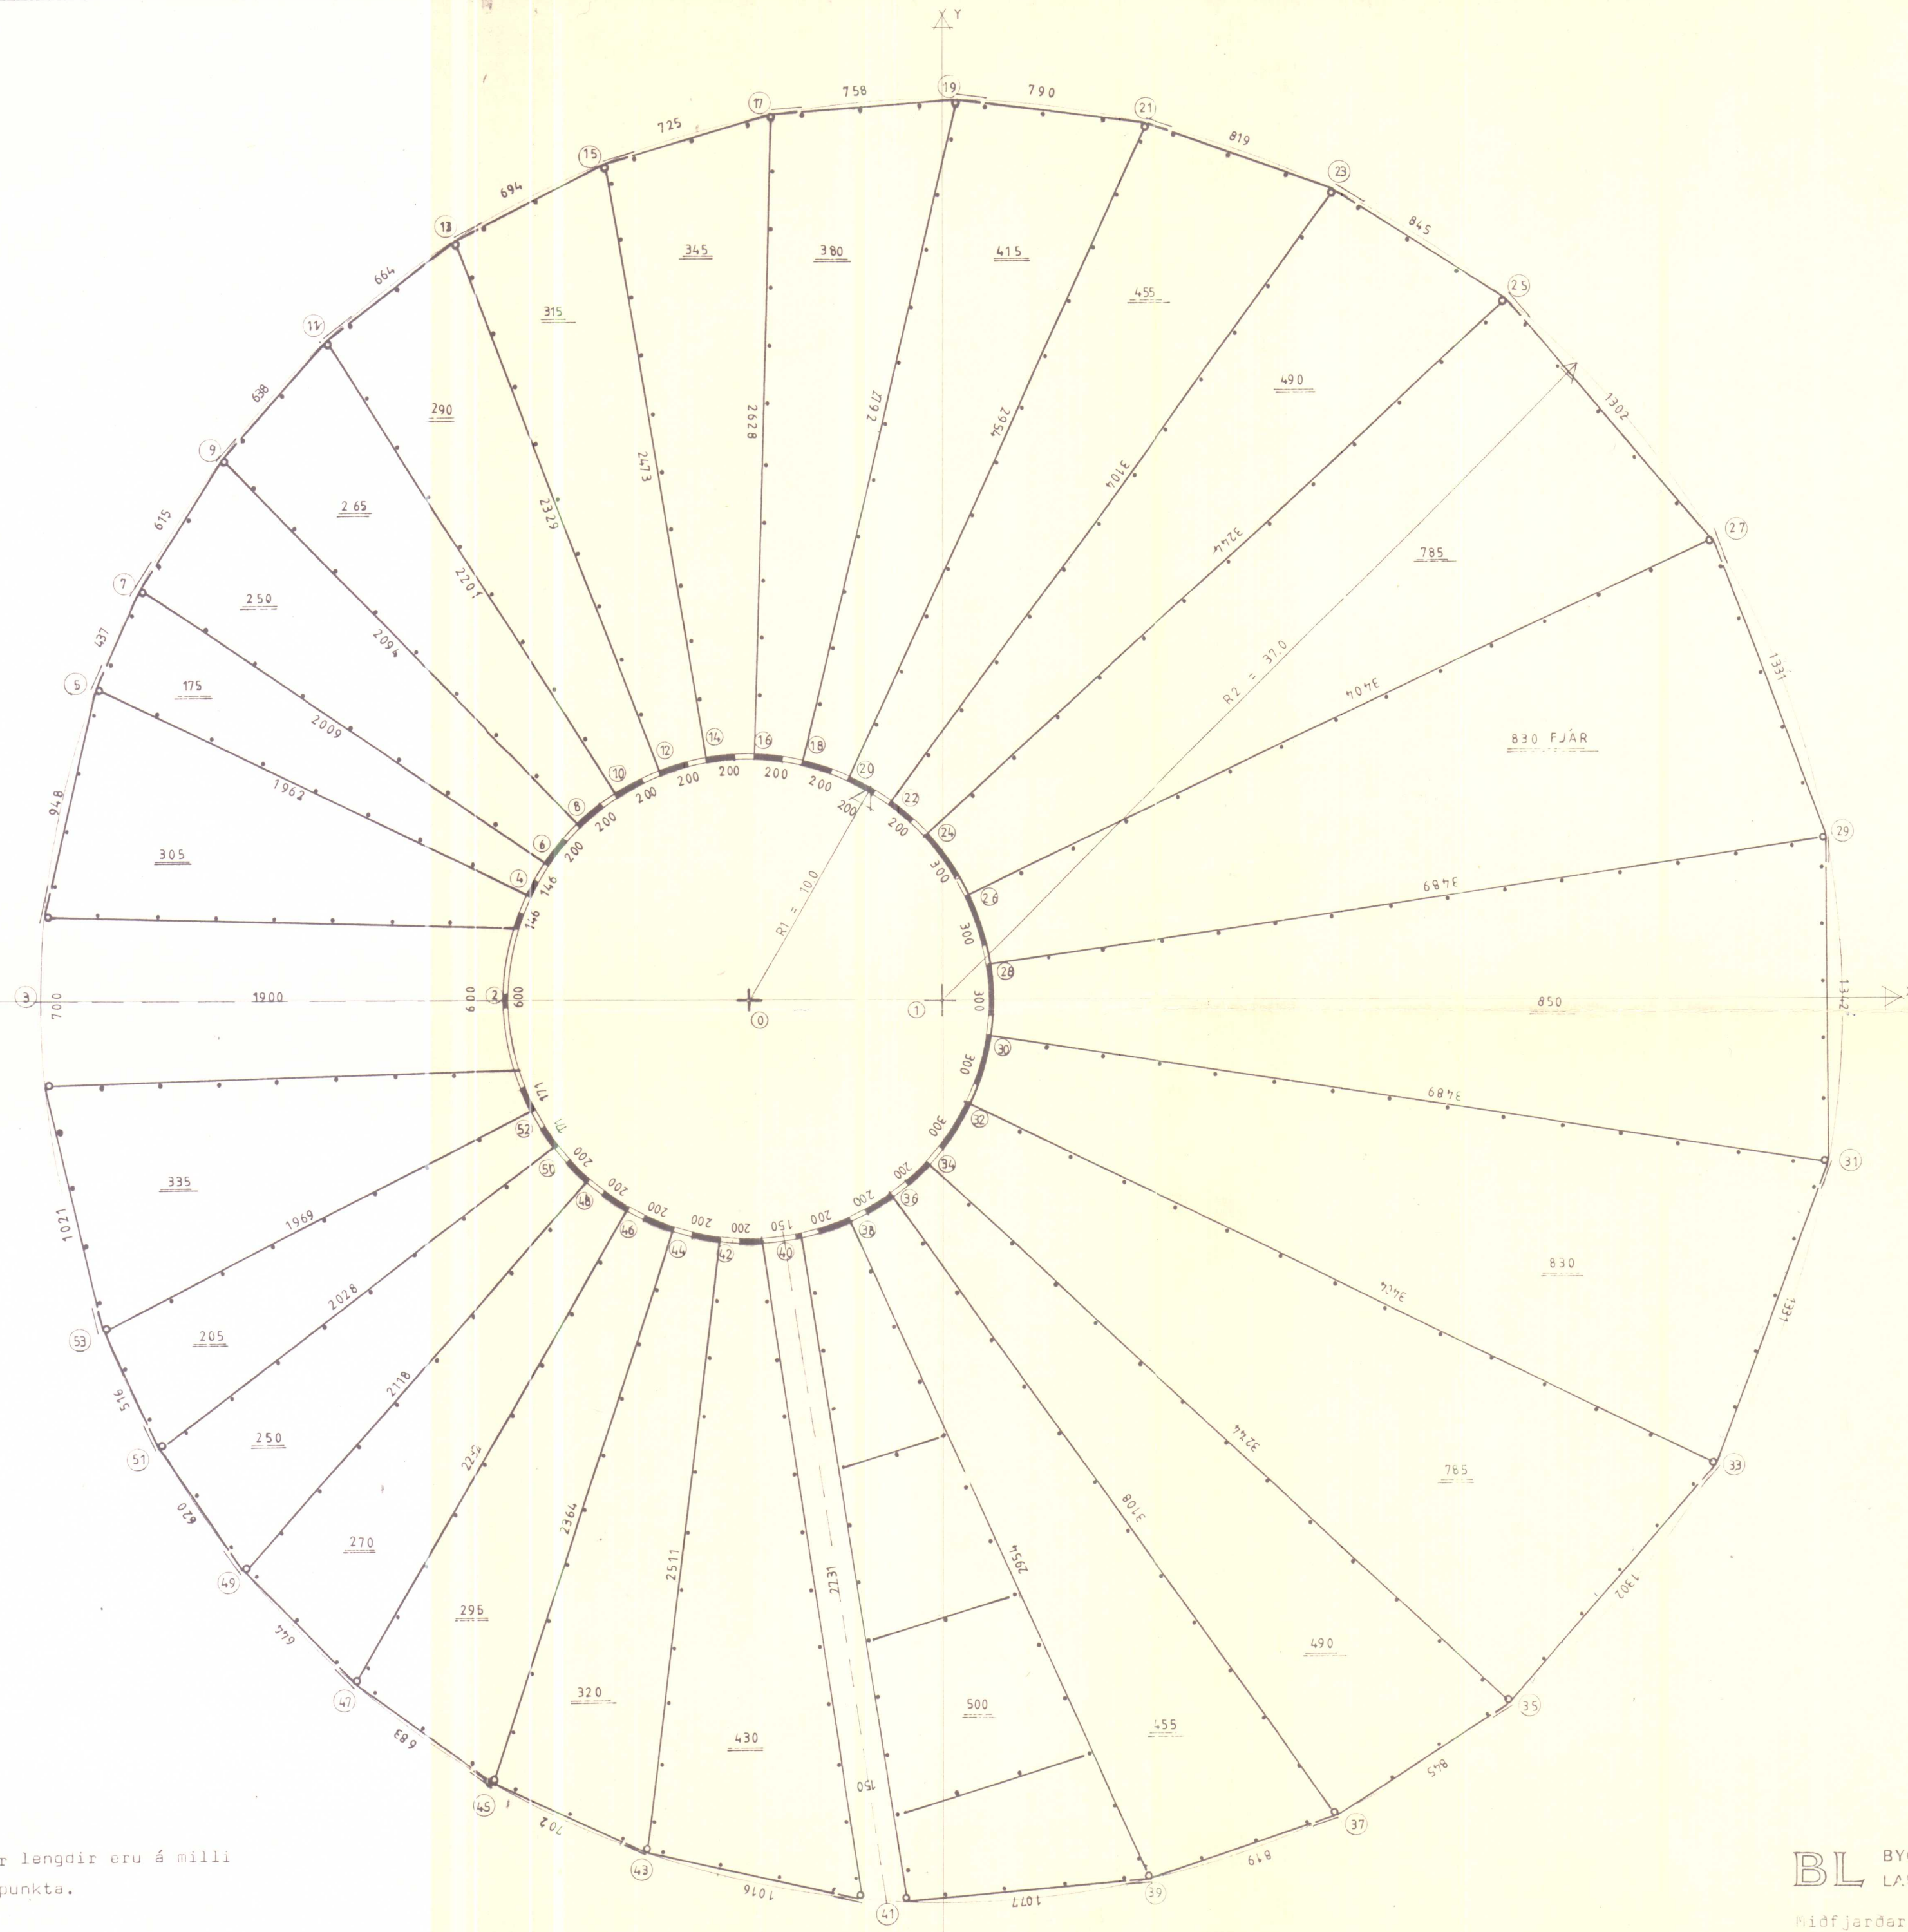

Ath. Uppgefnar lengdir eru á milli merktra punkta.

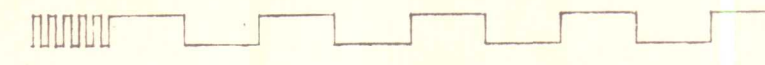

HNITASKIRÁ

PKT	NR	HNIT		Y	(MÍÐAD VÍÐ (-8,0))		STEFNA
		X	Y		LENGD		
0		-8,00	0,00				
1		0,00	0,00				
2		-18,00	0,00				
3		-37,00	0,00		29,00		0,00
4		-17,02	4,31				
5		-34,72	12,78		29,62		25,561
6		-16,30	5,58				
7		-32,97	16,79		30,09		33,917
8		-15,03	7,12				
9		-29,74	22,02		30,94		45,367
10		-13,47	8,37				
11		-25,51	26,80		32,01		56,841
12		-11,70	9,29				
13		-20,31	30,93		33,29		68,298
14		-9,78	9,84				
15		-14,18	34,18		34,73		79,751
16		-7,79	10,00				
17		-7,24	36,28		36,29		91,2
18		-5,81	9,76				
19		0,31	37,00		37,92		102,658
20		-3,91	9,13				
21		8,16	36,09		39,54		114,121
22		-2,18	8,13				
23		15,90	33,41		41,08		125,578
24		-0,68	6,82				
25		23,06	28,93		42,45		137,033
26		1,0	4,35				
27		31,66	19,15		44,04		154,226
28		1,89	1,49				
29		36,39	6,71		44,89		171,404
30		1,89	-1,49				
31		36,39	-6,71		44,89		188,596
32		1,0	-4,35				
33		31,66	-19,15		44,04		205,774
34		-0,68	-6,82				
35		23,06	-28,93		42,45		222,967
36		-2,18	-8,13				
37		15,90	-33,41		41,08		234,422
38		-3,91	-9,13				
39		8,16	-36,09		39,54		245,879
40		-6,55	-9,89				
41		-2,58	-36,91		37,30		261,646
42		-9,29	-9,92				
43		-12,52	-34,82		35,11		277,396
44		-11,23	-9,46				
45		-18,87	-31,83		33,63		298,855
46		-13,05	-8,63				
47		-24,31	-27,90		32,72		300,310
48		-14,66	-7,46				
49		-28,77	-23,26		31,18		311,763
50		-16,01	-5,99				
51		-32,25	-18,13		30,28		323,217
52		-16,91	-4,54				
53		-34,46	-13,47		29,69		333,021

BL BYGGINGASTOFNUN LAUGAVEGIR 120, REYKJAVÍK, SÍM: 25444

Míðfjærrétt, Fremri Torfustaðenr., V-HÚN

Fjærrétt fyrir 11315 fjár.

TEIGN NR.	91-5457
BLAD NR	A-1
MÆLIKVARÐI	1:200
DAGSETNING	27.08.1988
HANNAD	GU

Ólafur Ólafsson