

HÚNAÞING


Samþykkt:

Leitpulega- og byggingarmáti


1.11.2012

Þreppameið 8.11.2012

HÚNAÞING VESTRA
BYGGINGAÞULLTRÚ

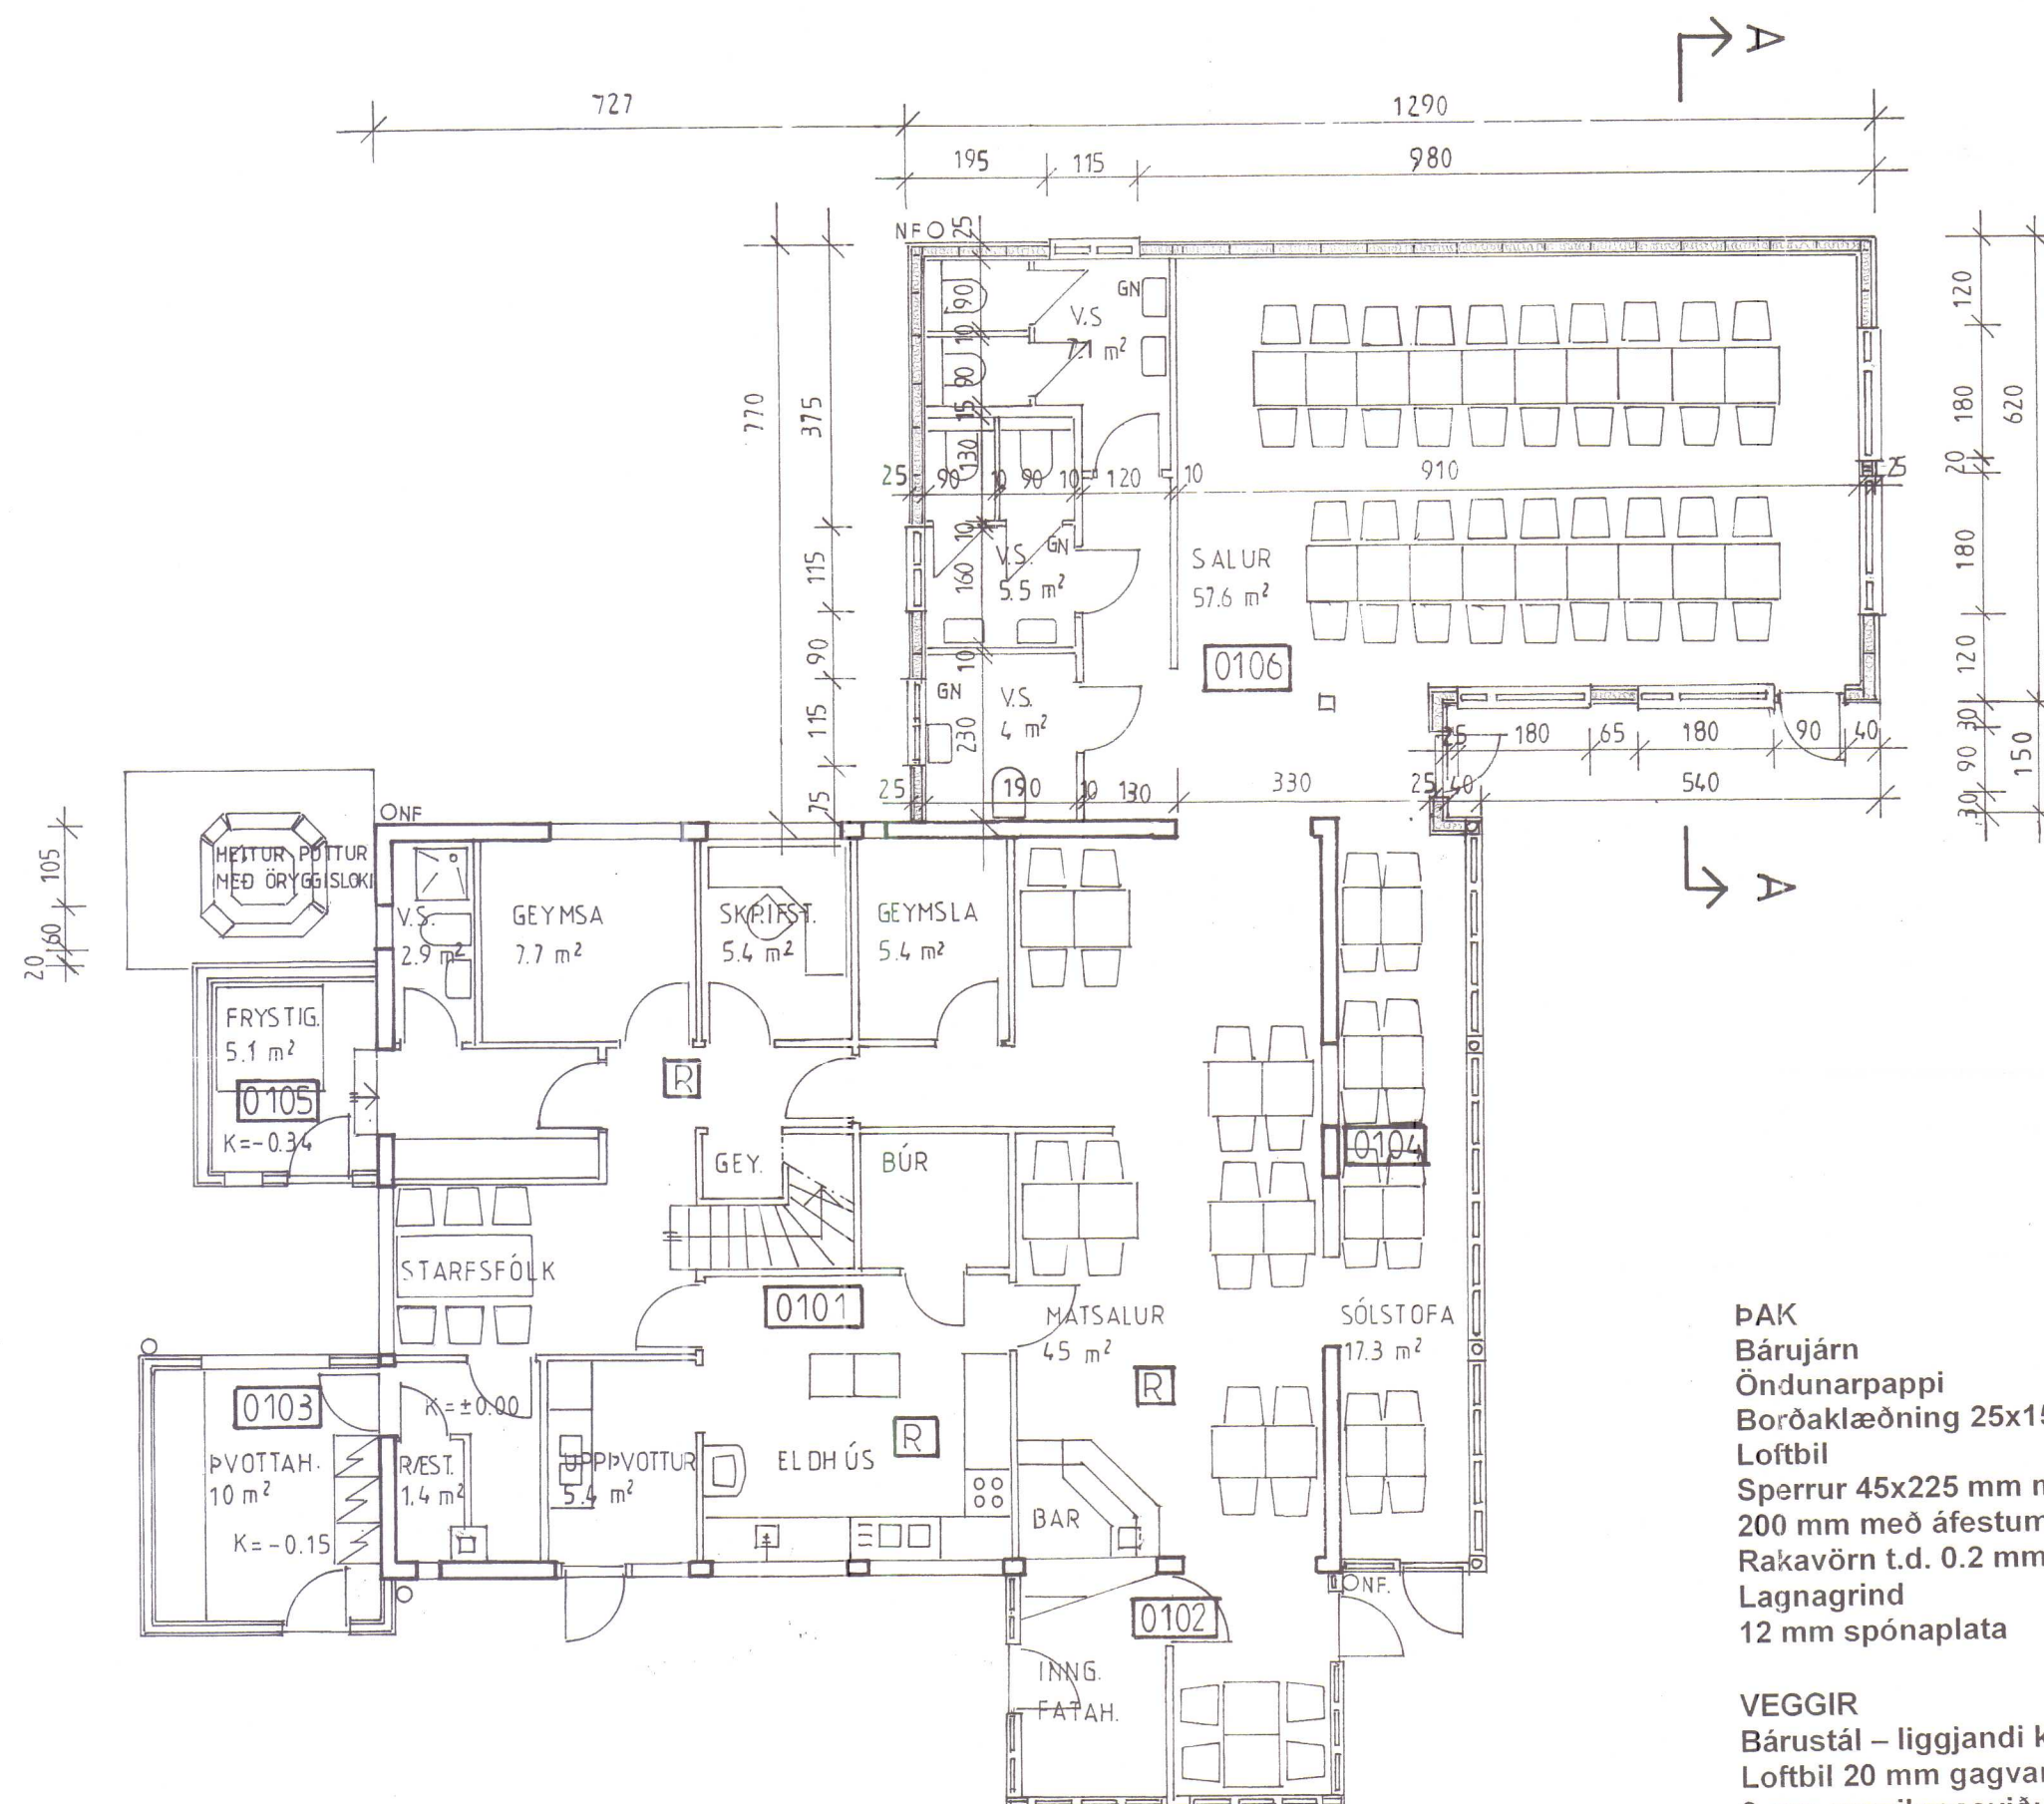

GRUNNMYND 1. H/ÆÐ

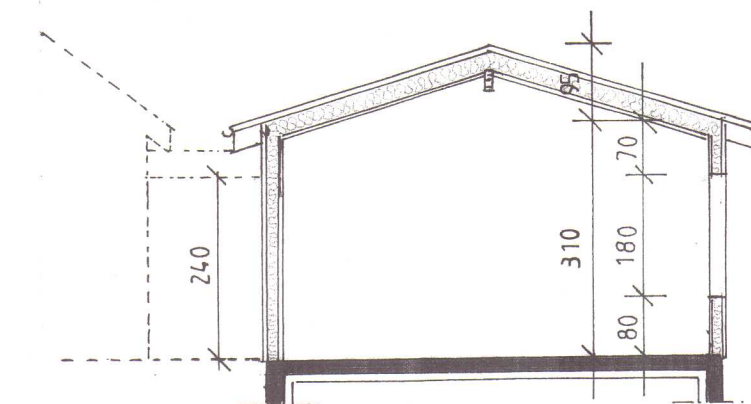

SNIÐ A-A

ÞAK
Bárujárn
Öndunarpappi
Borðaklæðning 25x150 mm
Loftbil
Sperrur 45x225 mm m/m 600 mm
200 mm með áfestum vindpappa
Rakavörn t.d. 0.2 mm plastdúkur (þolplast)
Lagnagrind
12 mm spónaplata

VEGGIR
Bárustál – liggjandi klæðning
Loftbil 20 mm gagvarðir listar
9 mm grenikrossviður
Grind, 45x145 mm m/m 600 mm
150 mm steinull
Rakavarnarlag, plastdúkur
Lagnagrind listar 25x100 mm
12 mm spónaplata

GÓLF
Ílög
Steypt plata
Einangrunarplötur undir
plötur og innan á sökkla

Gluggi úr gagnvarinni furu og hurðir úr oregon pine
Tvöfalt k-gler

Staður:		DÆLI, HÚNAÞINGI VESTRA		
Heiti:	ÍBÚÐARHÚS OG FERÐAÞJÓNUSTA		Verk nr.	12-8001
	GRUNNMYND OG SNIÐ		Teikning nr.	A 1
	STEKKUN		Mælikv.	1:100
			Dags.	24.10.2012
MÁLFRÍÐUR KRISTJÁNSDÓTTIR - arkitekt				
HÁTÚN 41, 105 REYKJAVÍK - Sími : 552 2711 Kt. 040646-3299				

SKANNAD

13
[three] find 8.11.20

Malheur at Bishum