



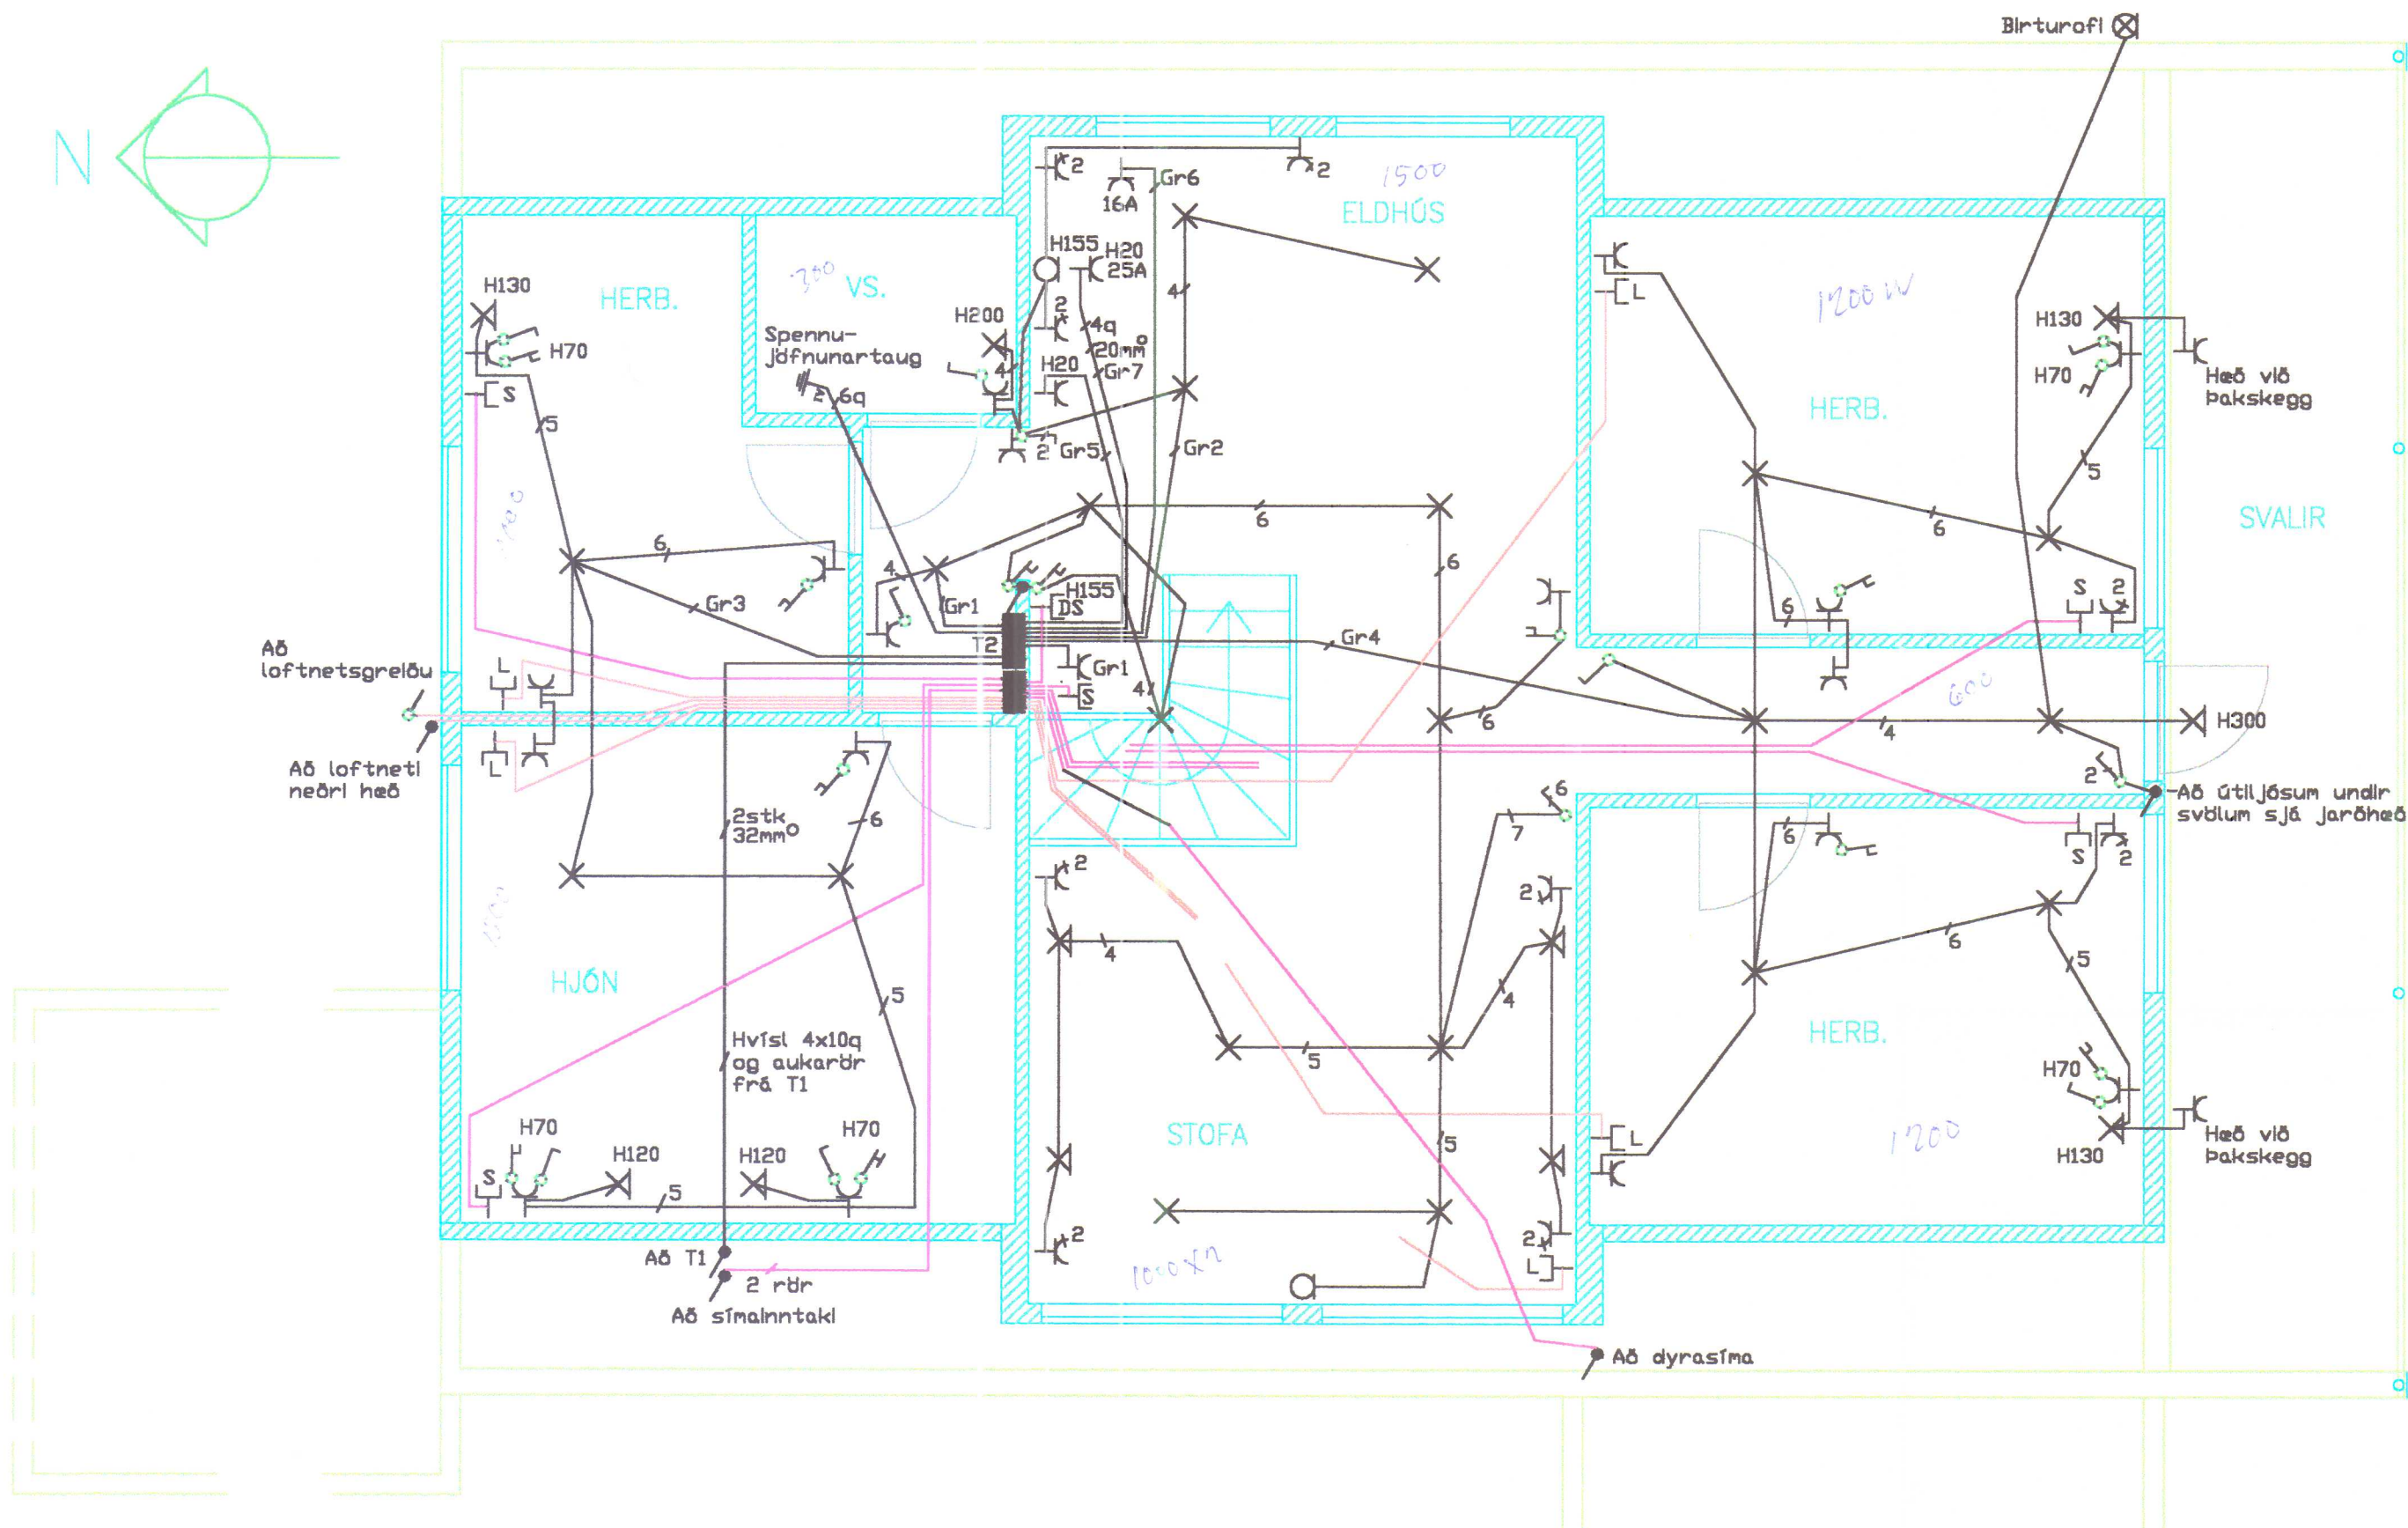

GRUNNMYND RIS 1:50

skýringar

- 1. Hæð rofa sé 110 cm og vegg ljósa 165 cm
- 2. Pípur séu 16mm, ídr. 3x1,5q vír
- 3. Málstraumur rofa og tengla sé 10A
- 4. Hæð tengla sé 20 cm nema í Eldhúsi, Baði, þvottahúsi sé 110 cm
- 5. Öll mál séu mæld frá fullfrágengnu gólfi í miðja dós.
- 6. L = Loftnet f. Sjónvarp, útv. H 20 S = Símatengill H20
- 7. Hæð útiljósa sé ca. 175cm
- 8. Allur rafbúnaður skal vera af viðurkenndri gerð
- 9. Allar lagnir skulu vera samkvæmt reglugerð og fyrirmælum rafmagnsveitu.

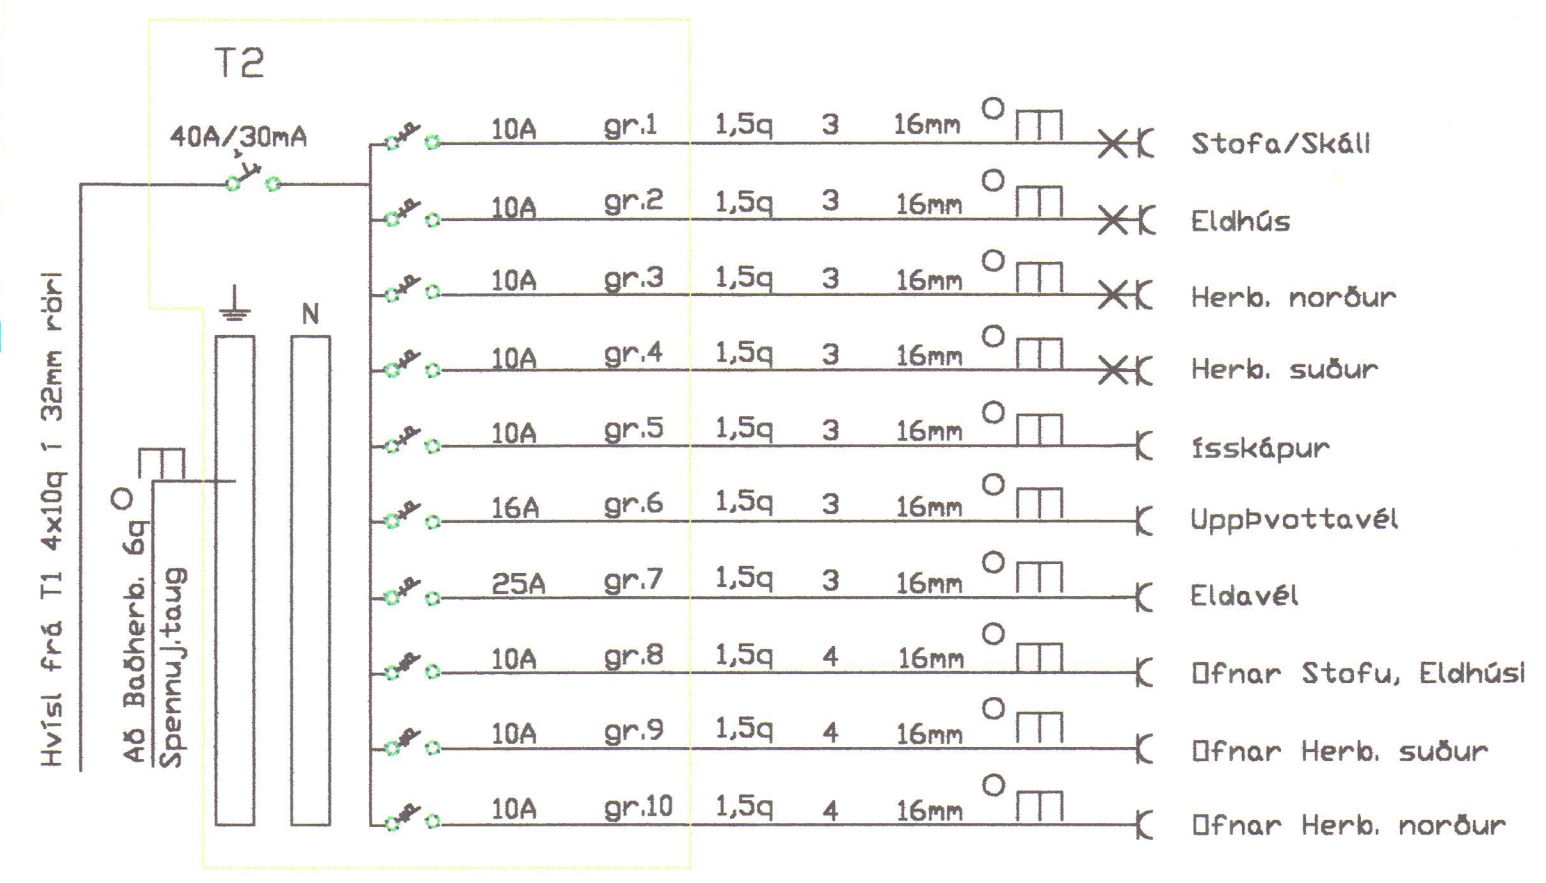

Einlínunýmynd Töflu 2