


110/11 12

GRUNNMYND mkv. 1:50

HÚNAÞING VESTRA  
BYGGINGA- OG VASKULÖG

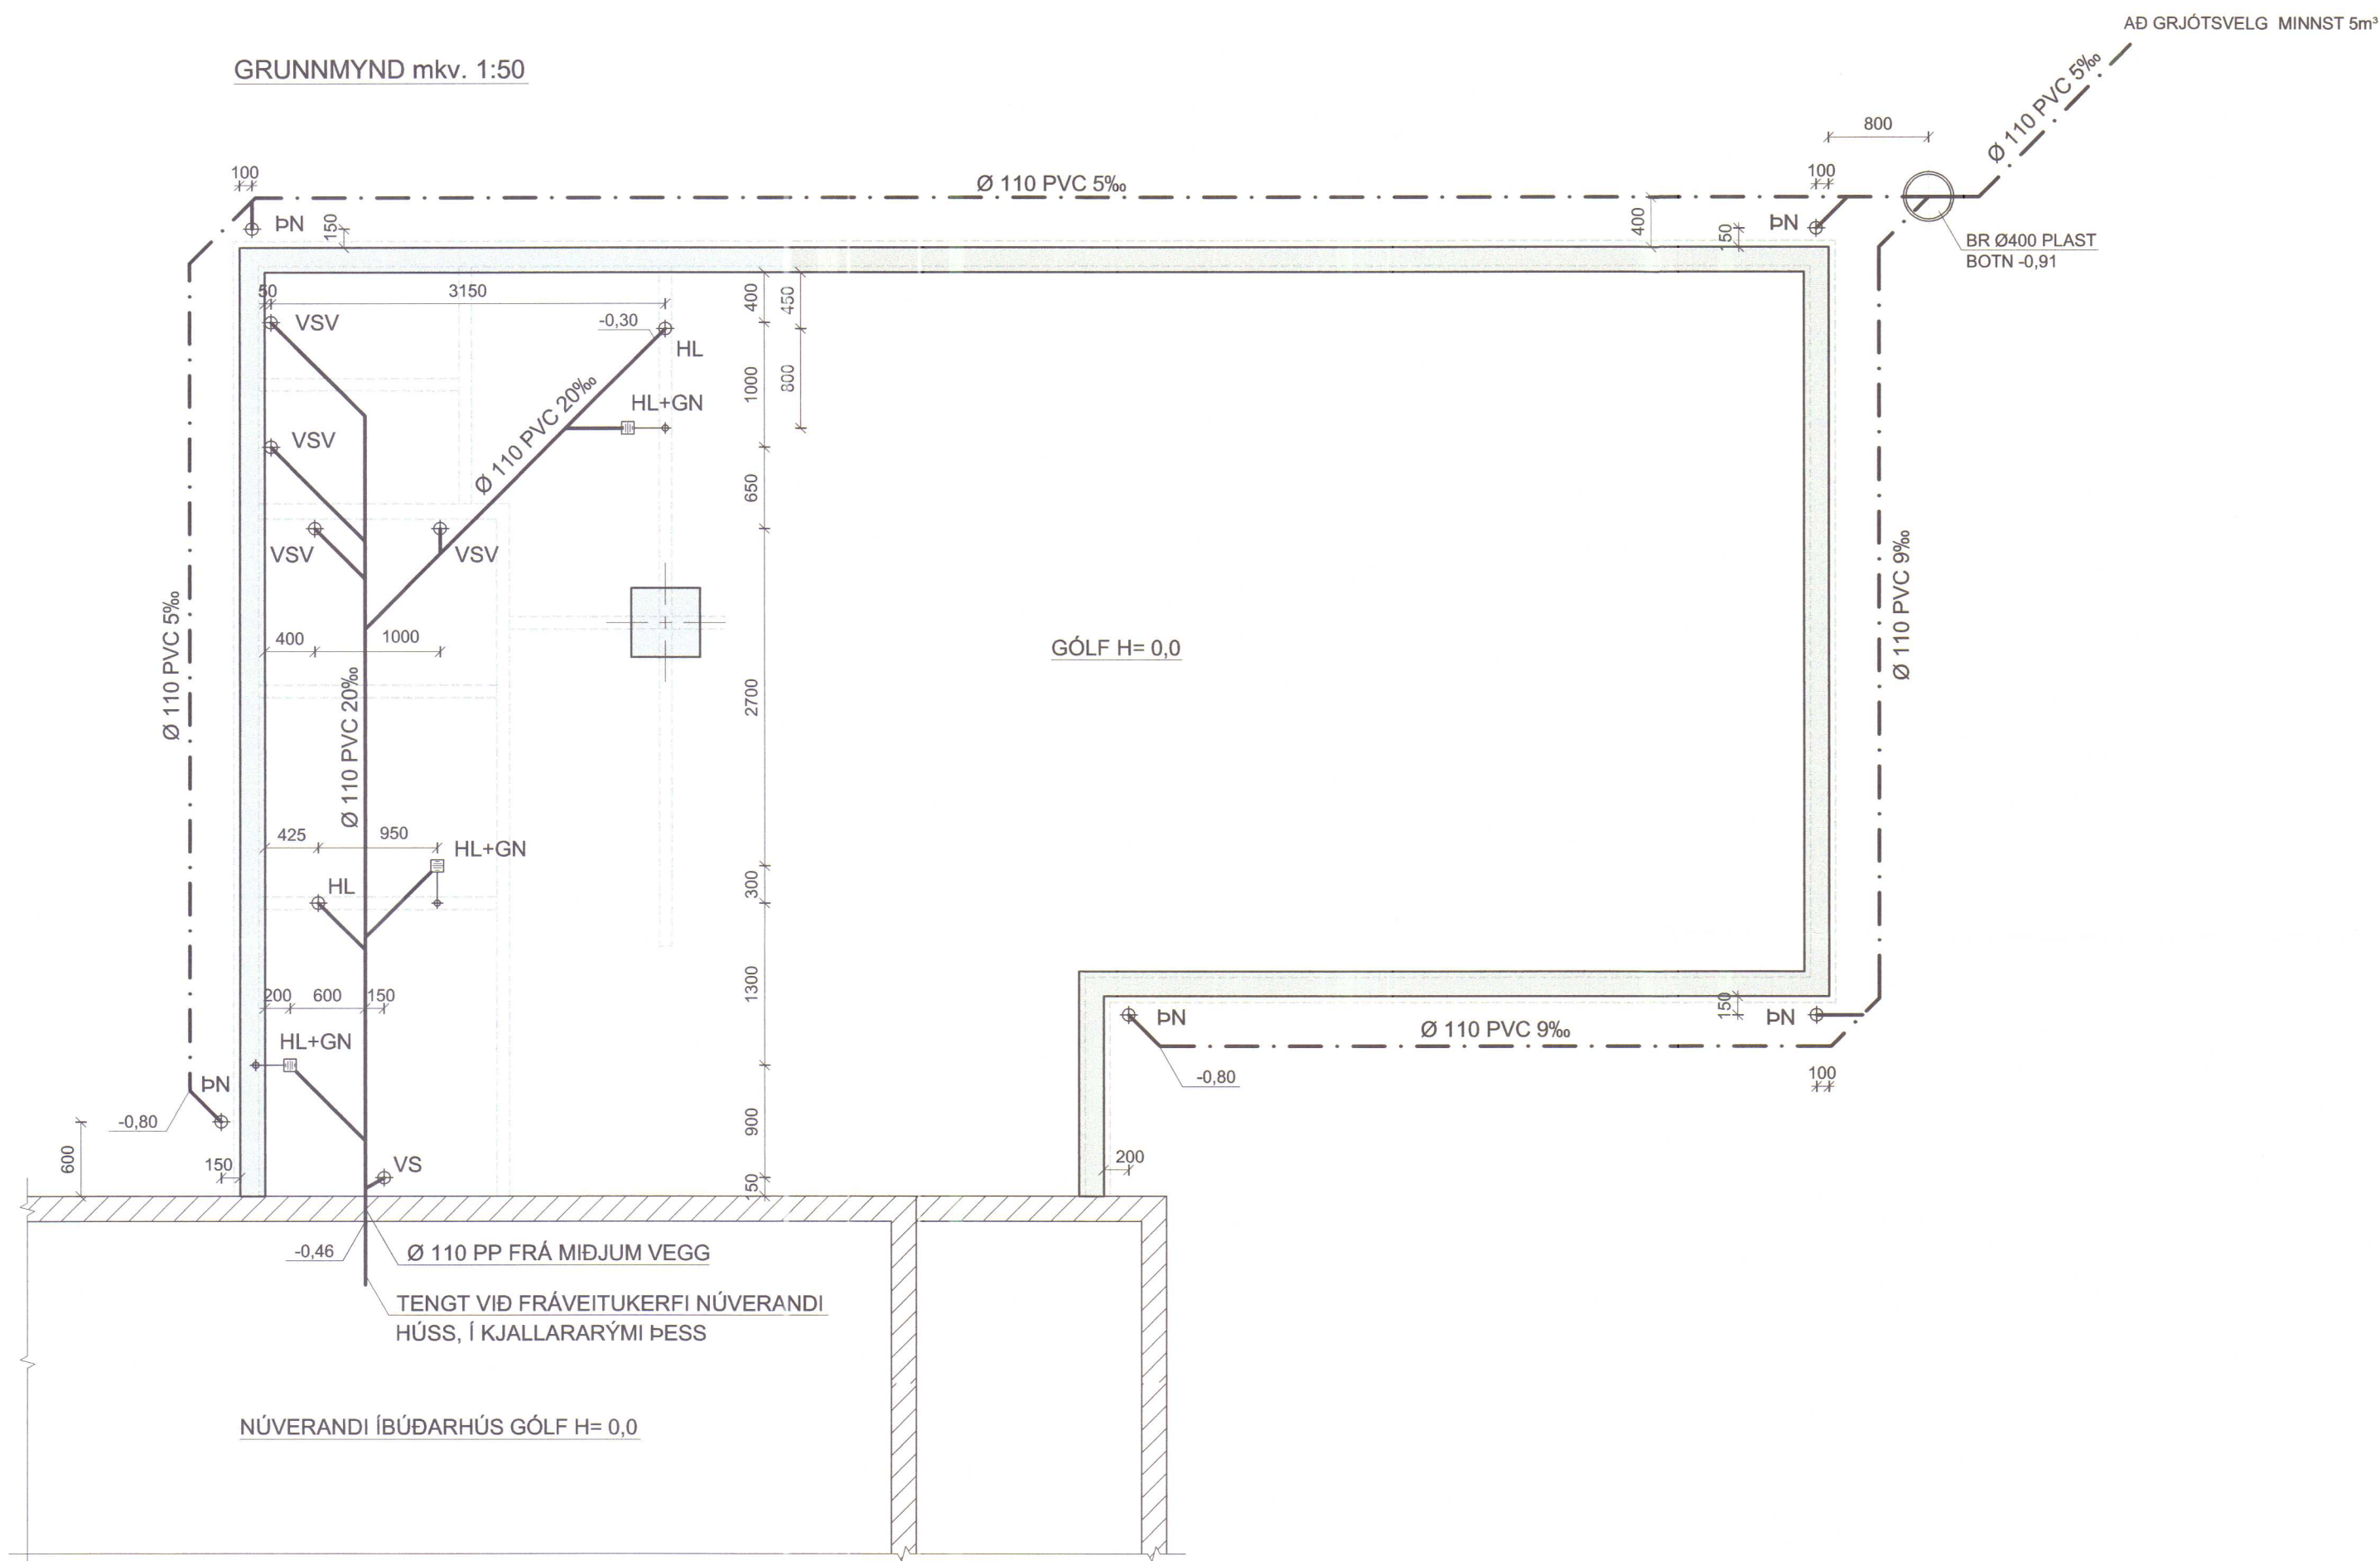

GN GÓLFNIÐURFALL  
HL HANDLAUG  
VS VATNSSALERNI  
VSV VATNSSALERNI, VEGGHENG

SKOLPLÖGN  
REGNVATNSLÖGN  
DRENLOGN

**STOÐ** EHF.  
VERKFRÆÐISTOFA  
ADALGATA 21 sími. 453-5050  
550 SAUBÁRKRÖKI fax. 453-6021  
Netfang: stod@stodehf.is

Áritun hönnuðar / ábyrgðarmanns


Bragi Þór

Kt. 080353-4219

|                               |                                            |             |                |
|-------------------------------|--------------------------------------------|-------------|----------------|
| Verk:                         | DÆLI HÚNAÞINGI VESTRA - ÍBÚÐARHÚS, FERÐAÞ. |             |                |
| Verkfáttur:                   | Viðbygging 2012 - Frárennslislagir         |             |                |
| Unnið fyrir:                  | Viglundur Gunnþórsson                      |             | Verknr. 7373   |
| Hannað:                       | Teiknað:                                   | Mælikvarði: | Uppdráttur nr. |
| Bragi Þór                     | ÞEÞ                                        | 1:50        | P-101          |
| Teikniskrá:                   |                                            | Blaðstærð:  | A2             |
| 7373BM Dæli matsalur 2012.dwg |                                            | Prentað:    |                |
| Útgáfudagur:                  | Breyting:                                  | Nr.         | Dags.          |
| 26. nóv. 2012                 |                                            |             | 27. nóv. 2012  |

Mött 29/1 2013  
d.

GRUNNMYND mkv. 1:50

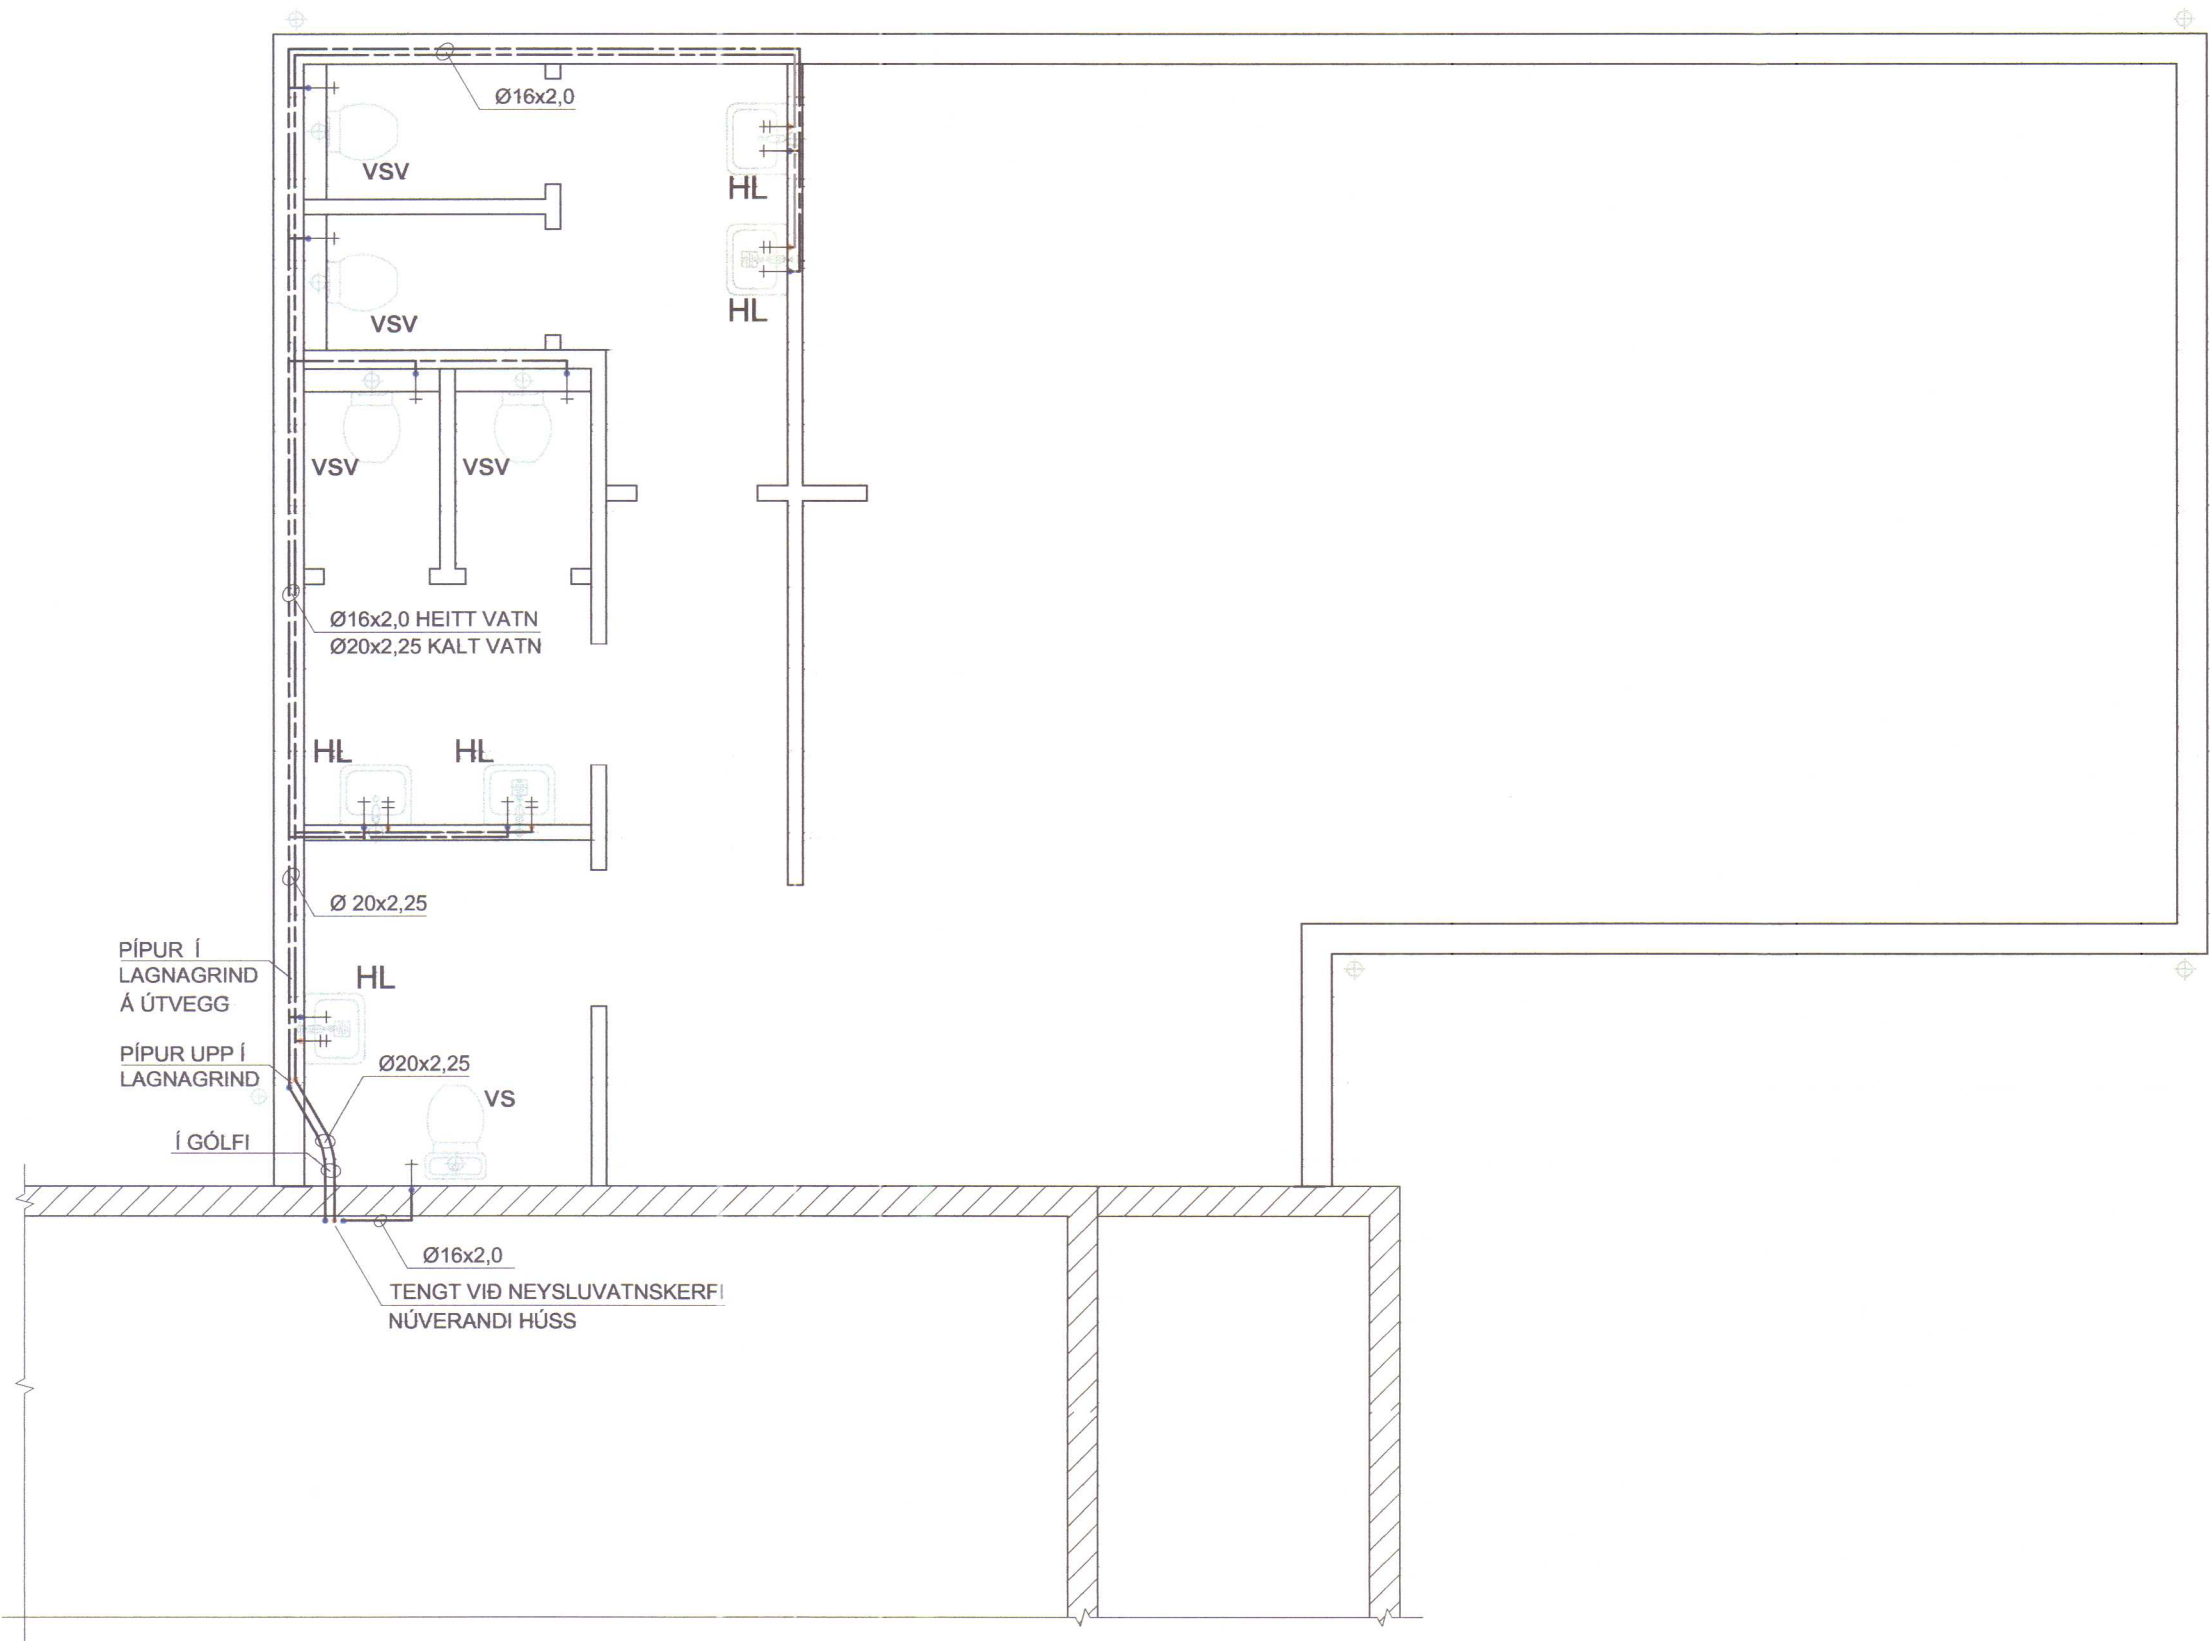

HÚNAÞING VESTRA  
BYGGINGAFLUTRÚ

SKÝRINGAR:

NEYSLUVATNSLAGNIR ERU ÁLPLAST EDA  
SAMBÆRILEGAR.  
LAGNIR Í LAGNAGRIND Á ÚTVEGG OG Í  
INNVEGGJUM SKAL EINANGRA MEÐ ÁDRAGI.  
LAGNIR Í GÓLFPLÖTU SÉU Í HLÍÐARRÖRI.  
ÓMERKTAR LAGUIR ERU Ø 16x2,0  
HITASTIG VATNS Í HANDLAUGUM SKAL EKKI FARA  
YFIR 38° C.

GN GÓLFNIÐURFALL  
HL HANDLAUG  
VS VATNSSALERNI  
VSV VATNSSALERNI, VEGGHENG

----- NEYSLUVATN, KALT  
----- NEYSLUVATN, HEITT

**STOÐ** EHF.  
VERKFRÆÐISTOFA  
ADALGATA 21 sími. 453-5050  
550 SAUÐÁRKRÖKI fax. 453-6021  
Netfang: stod@stodehf.is

Áritun hönnuðar / ábyrgðarmanns  
*Atli Gunnarsson*


Kt.120379-4029

|              |                                             |             |               |
|--------------|---------------------------------------------|-------------|---------------|
| Verk:        | DÆLI HÚNAÞINGI VESTRA - ÍBÚÐARHÚS, FERÐAÞJ. |             |               |
| Verkpáttur:  | Viðbygging 2012 - Neysluvatnslagnir         |             |               |
| Unnið fyrir: | Víglundur Gunnþórsson                       | Verknr.     | 7373          |
| Hannað:      | Atli Gunnar                                 | Teiknað:    | PEP           |
| Teikniskrá:  | 7373BM Dæli matsalur 2012.dwg               | Mælikvarði: | 1:50          |
| Útgáfudagur: | 18. jan. 2012                               | Blaðstærð:  | A2            |
| Útgáfudagur: | 18. jan. 2012                               | Prentað:    | 18. jan. 2013 |


P-102




HITALAGNIR - GRUNNMYND 1. HÆÐ mkv. 1:50

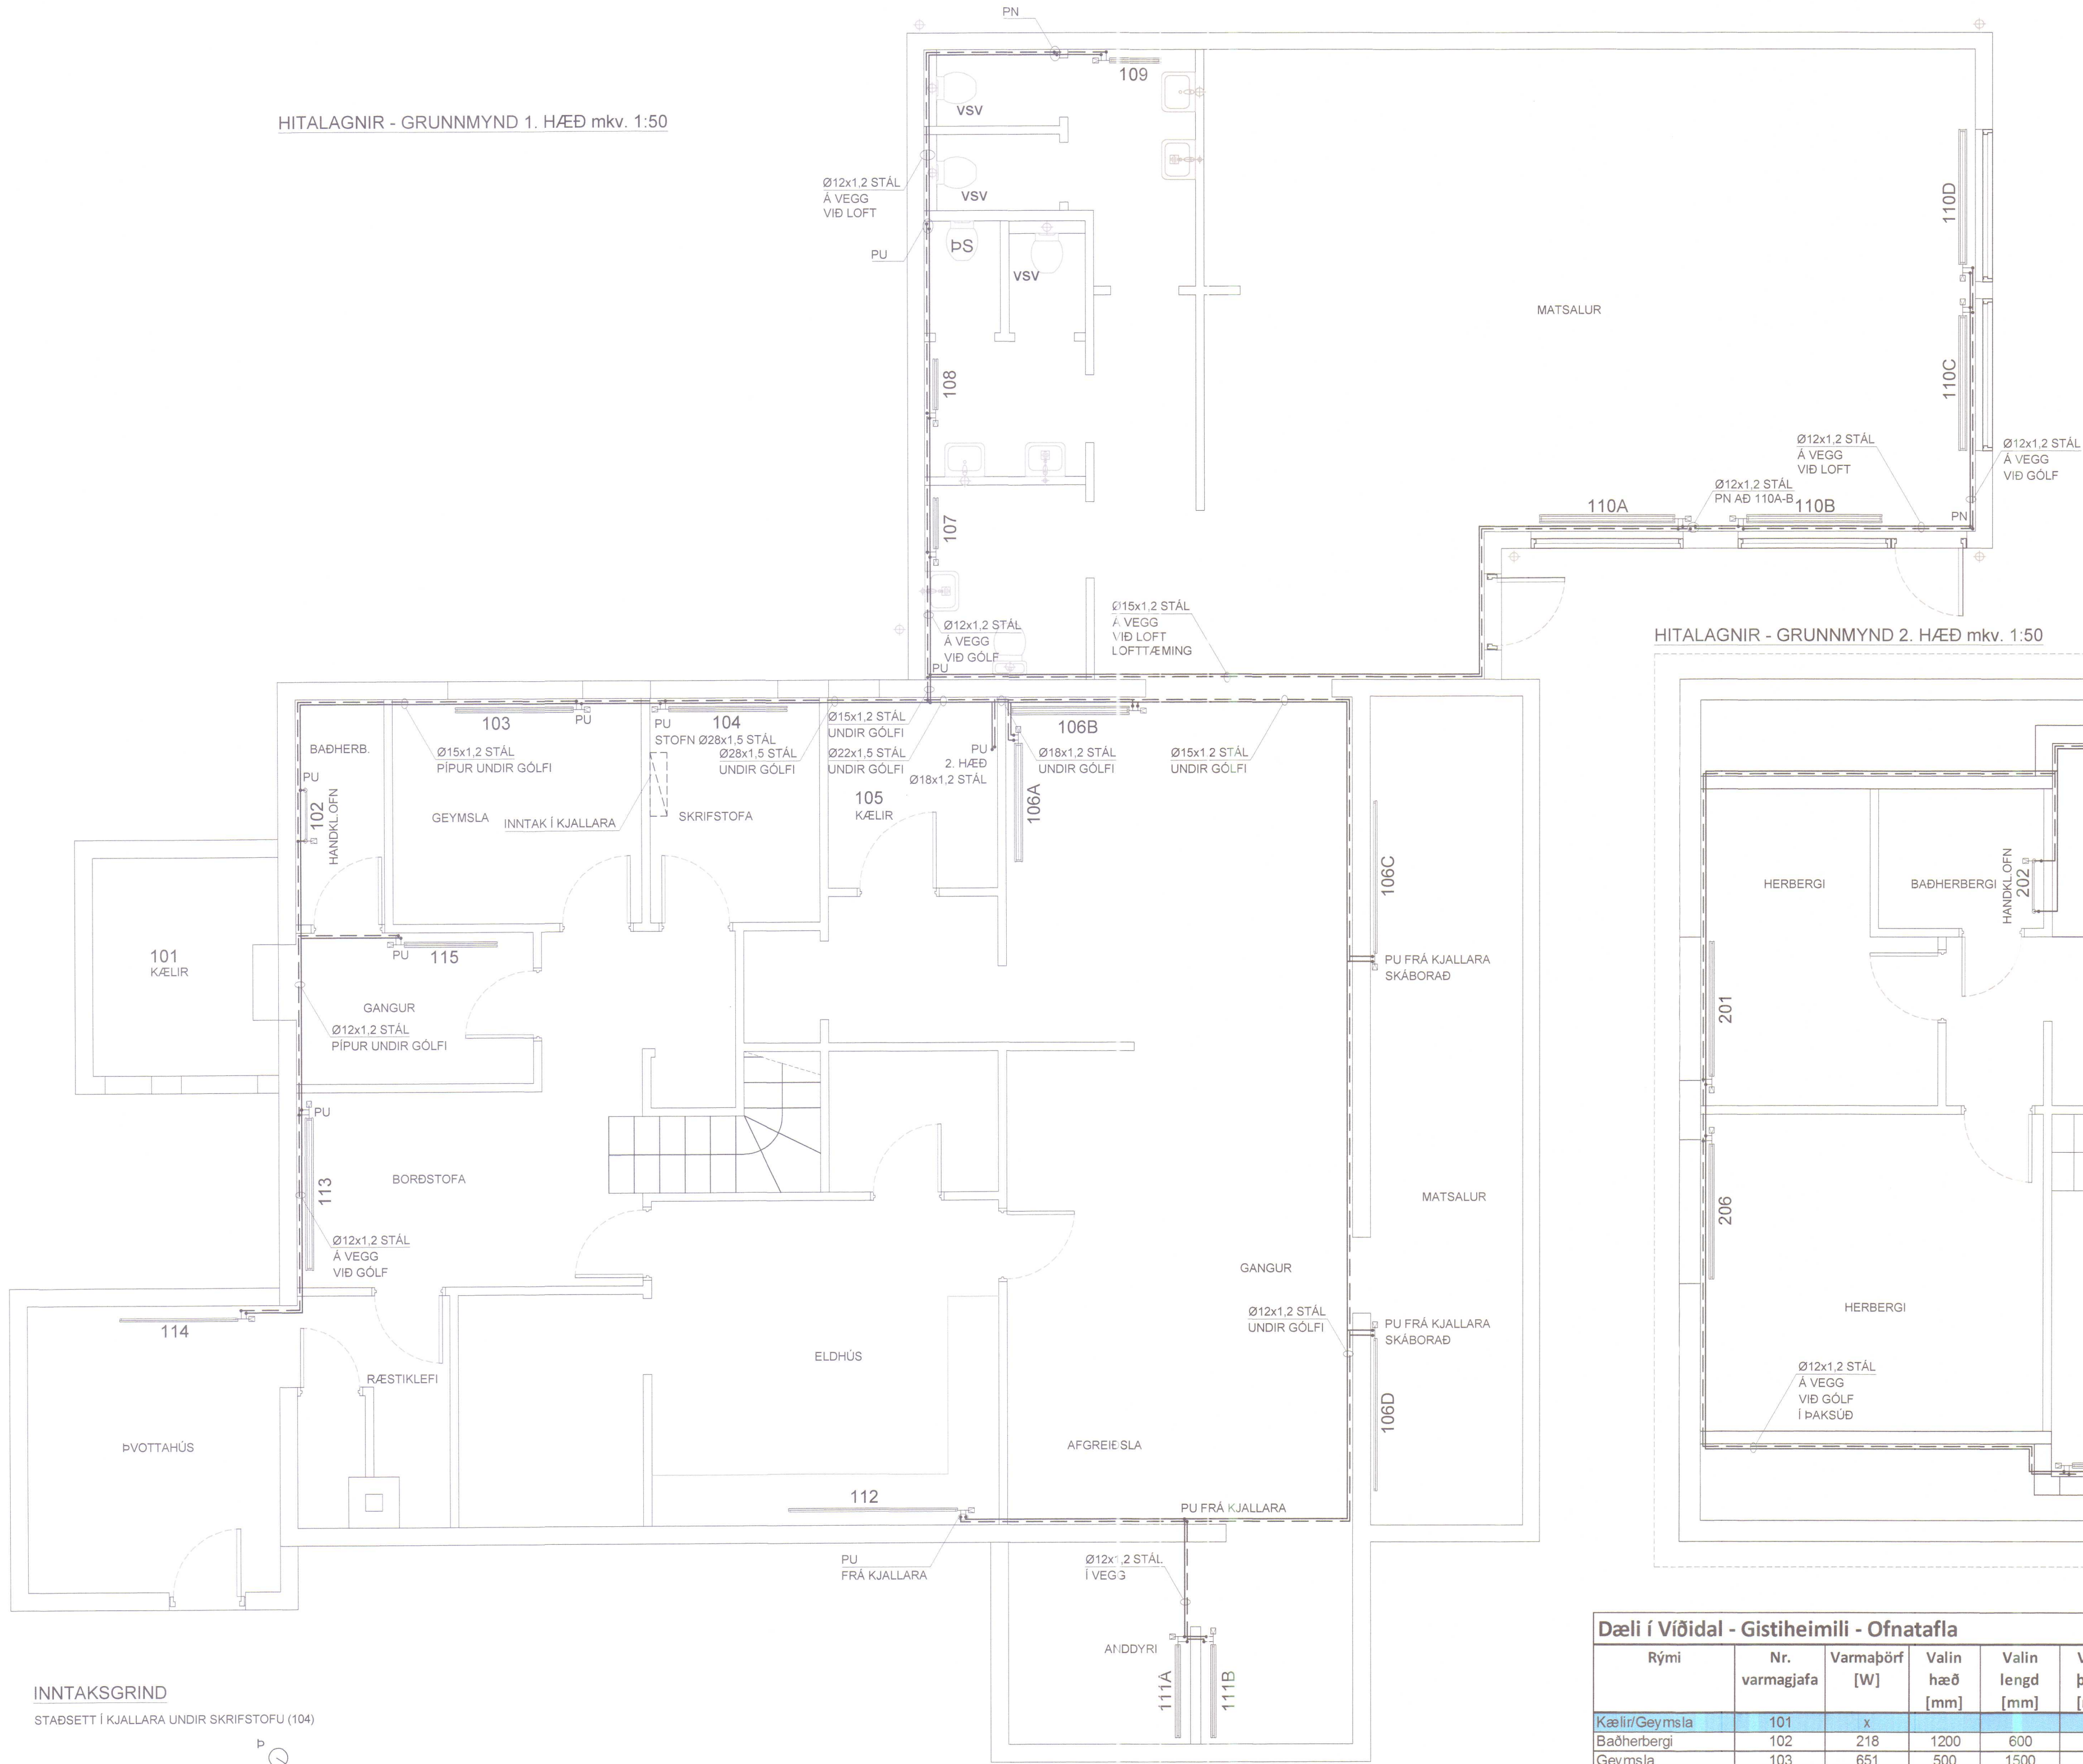

HITALAGNIR - GRUNNMYND 2. HÆÐ mkv. 1:50

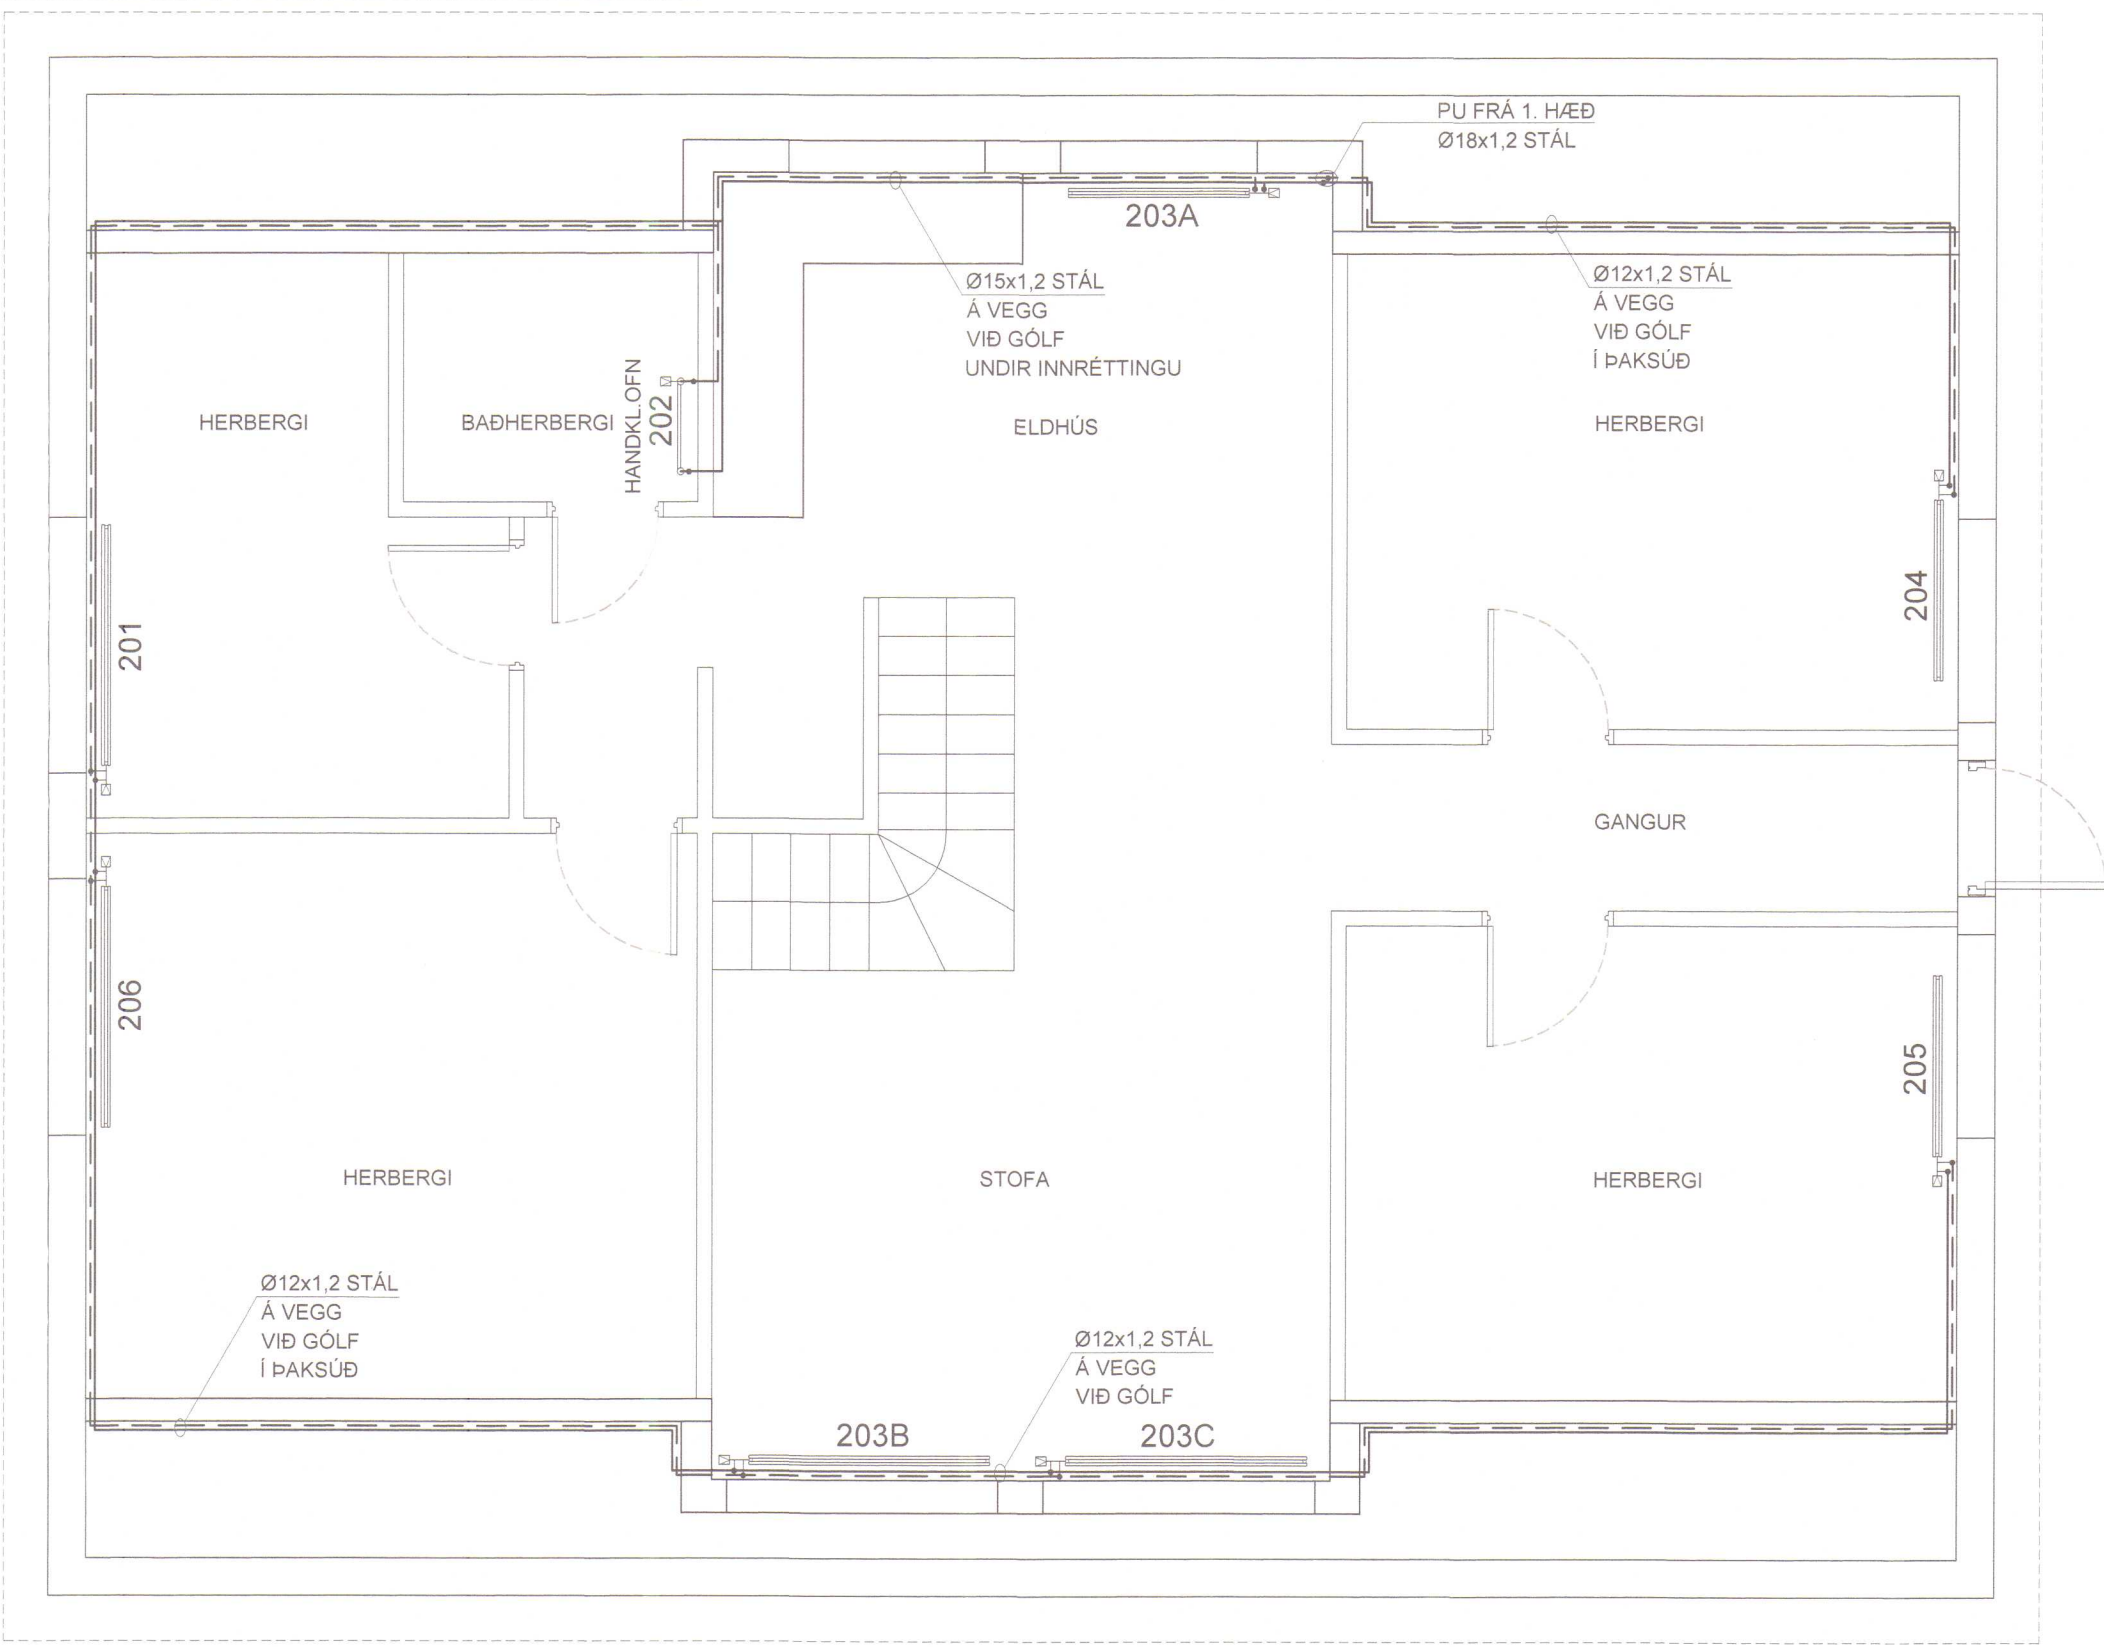

INNTAKSGRIND  
STADSETT Í KJALLARA UNDIR SKRIFSTOFU (104)

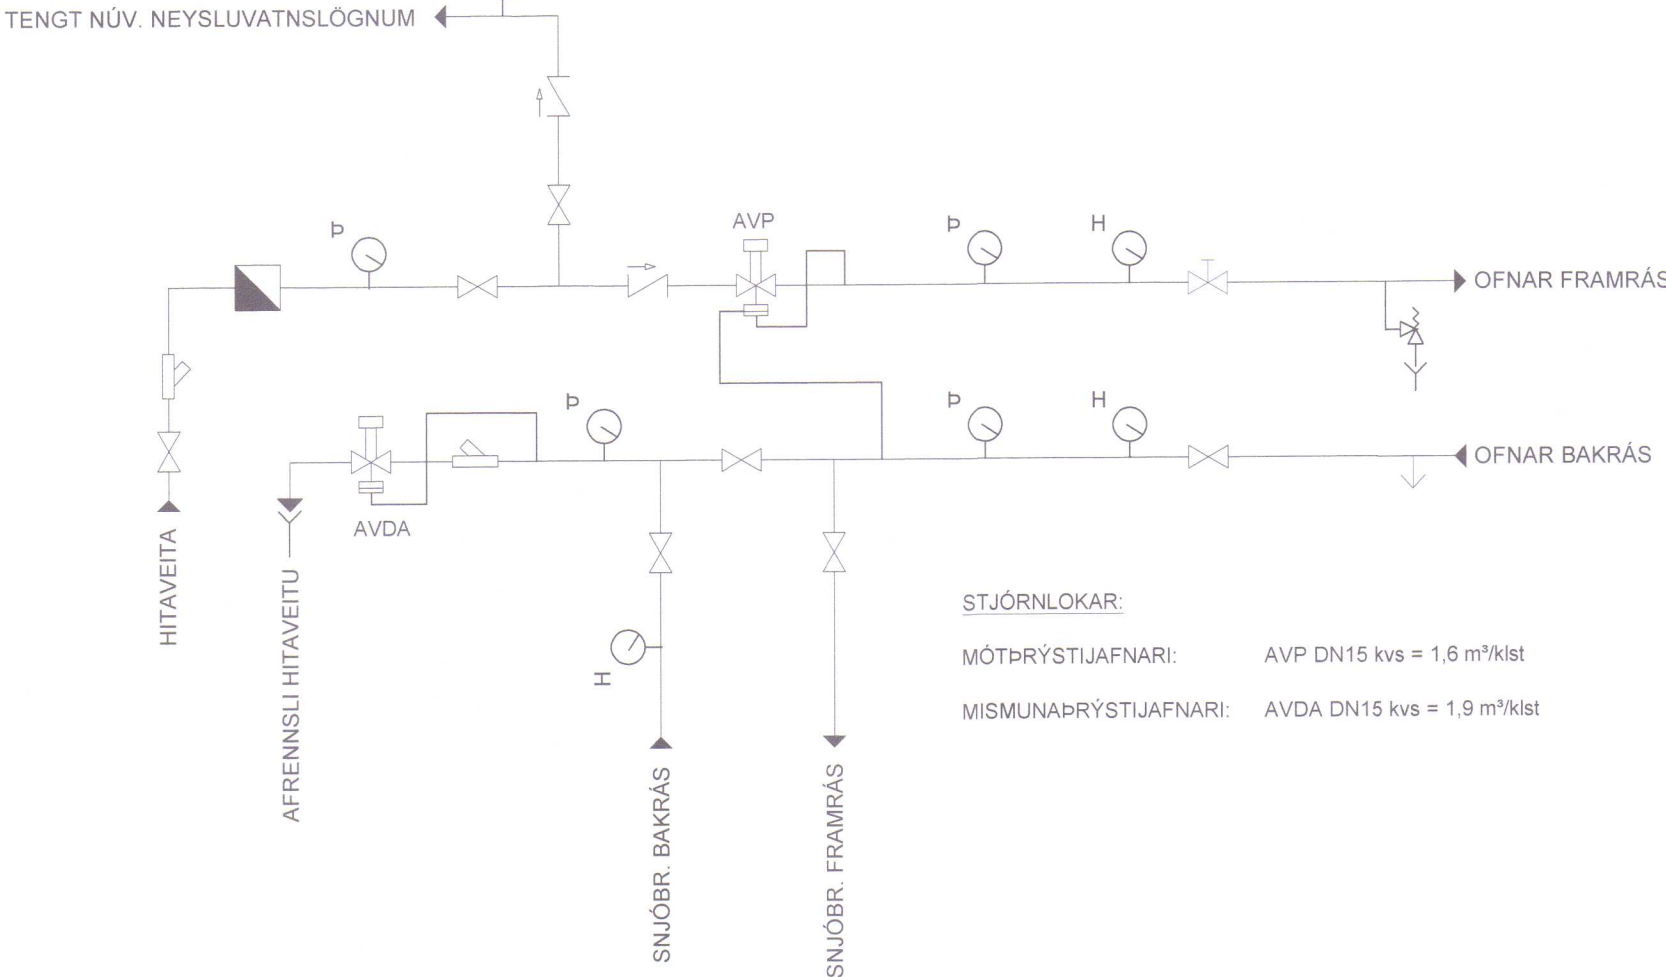

| Dæli í Víðidal - Gistiheimili - Ofnatafla |                |               |                |                  |                  |      |               |            |               |         |
|-------------------------------------------|----------------|---------------|----------------|------------------|------------------|------|---------------|------------|---------------|---------|
| Rými                                      | Nr. varmagjafa | Varmapörf [W] | Valin hæð [mm] | Valin lengd [mm] | Valin þykkt [mm] | Gerð | Athugasemdir  | Afköst [W] | Innihiti [°C] | ΔT [°C] |
| Kællir/Geymsla                            | 101            | x             |                |                  |                  |      | Kalt rými     |            |               |         |
| Badherbergi                               | 102            | 218           | 1200           | 600              |                  |      | Handklæðaoafn | 365        | 20            | 35      |
| Geymsla                                   | 103            | 651           | 500            | 1500             | 89               | 21   |               | 914        | 20            | 35      |
| Skrifstofa                                | 104            | 482           | 500            | 1500             | 89               | 21   |               | 914        | 20            | 35      |
| Kællir                                    | 105            | x             |                |                  |                  |      | Kalt rými     |            |               |         |
| Afgreiðsla / Gangur / Matsalur            | 106A           | 6180          | 600            | 1350             | 108              | 22   |               | 1280       | 20            | 35      |
|                                           | 106B           |               | 600            | 1350             | 108              | 22   |               | 1280       | 20            | 35      |
|                                           | 106C           |               | 600            | 1800             | 89               | 21   |               | 1260       | 20            | 35      |
|                                           | 106D           |               | 600            | 1800             | 89               | 21   |               | 1260       | 20            | 35      |
| Snyrting fatlaðir                         | 107            | 396           | 600            | 600              | 89               | 21   |               | 311        | 20            | 35      |
| Snyrting karlar                           | 108            | 487           | 600            | 750              | 89               | 21   |               | 389        | 20            | 35      |
| Snyrting konur                            | 109            | 648           | 600            | 750              | 89               | 21   |               | 389        | 20            | 35      |
| Matsalur                                  | 110A           | 5680          | 500            | 1650             | 108              | 22   |               | 1356       | 20            | 35      |
|                                           | 110B           |               | 500            | 1650             | 108              | 22   |               | 1356       | 20            | 35      |
|                                           | 110C           |               | 500            | 1650             | 108              | 22   |               | 1356       | 20            | 35      |
|                                           | 110D           |               | 500            | 1650             | 108              | 22   |               | 1356       | 20            | 35      |
| Anddyri                                   | 111A           | 1290          | 600            | 1050             | 89               | 21   |               | 735        | 20            | 35      |
|                                           | 111B           |               | 600            | 1050             | 89               | 21   |               | 735        | 20            | 35      |
| Eldhús                                    | 112            | 1216          | 600            | 1800             | 65               | 11   |               | 934        | 20            | 35      |
| Borðstofa                                 | 113            | 990           | 500            | 1800             | 108              | 22   |               | 1480       | 20            | 35      |
| Þvottahús                                 | 114            | 757           | 600            | 1500             | 65               | 11   |               | 779        | 20            | 35      |
| Anddyri                                   | 115            | 635           | 600            | 1050             | 89               | 21   |               | 735        | 20            | 35      |
| Herbergi                                  | 201            | 685           | 600            | 1650             | 89               | 21   |               | 1155       | 20            | 35      |
| Badherbergi                               | 202            | 247           | 1200           | 600              |                  |      | Handklæðaoafn | 365        | 20            | 35      |
| Eldhús / Stofa / Gangur                   | 203A           | 3345          | 600            | 1650             | 89               | 21   |               | 1155       | 20            | 35      |
|                                           | 203B           |               | 600            | 1650             | 89               | 21   |               | 1155       | 20            | 35      |
|                                           | 203C           |               | 600            | 1650             | 89               | 21   |               | 1155       | 20            | 35      |
| Herbergi                                  | 204            | 960           | 600            | 1200             | 89               | 21   |               | 840        | 20            | 35      |
| Herbergi                                  | 205            | 960           | 600            | 1200             | 89               | 21   |               | 840        | 20            | 35      |
| Herbergi                                  | 206            | 1140          | 600            | 1650             | 89               | 21   |               | 1155       | 20            | 35      |
| Alls                                      |                | 26.967        |                |                  |                  |      |               | 27.004     |               |         |

Notkun heimilað á ábyrgð höfundar  
14. feb. 2016  
Byggingarfulltrúinn í Húnaþingi vestra

HITALAGNIR

HITALAGNIR SKULU VERA Í SAMRÆMI VIÐ ÍST 67:2003. UM LAGNIRNAR SKAL GILDA EFTIRFARANDI, NEMA ANNAD KOMI FRAM Á TEIKNINGUM.

HITALAGNIR OFAN GÖLFPLÖTU SKULU VERA ÚR SVÖRTU STÁLI, PLASTHÚÐADAR MED PRESSUÐUM SAMSETNINGUM. FESTINGAR LAGNA SKULU VERA Í SAMRÆMI VIÐ LEIÐBEININGAR FRAMLEIÐANDA. TENGILAGNIR AÐ OFNUM SKULU VERA Ø12x1,2mm EINANGRA SKAL LAGNIR Í KJALLARA OG Í ÞAKSÚB MED ÁDRAGI.

HITALAGNIR SKAL ÞRÝSTIPRÓFA VIÐ 8 BARA ÞRÝSTING, OG SKAL HANN HALDAST ÖBREYTTUR Í SÓLARHRING.

OFNAR SÉU ÚR LÖKKUÐU STÁLI, STÆRÐ OFNA SKAL MIÐA VIÐ HITASTIG Á VATNI, SEM GEFIÐ ER Á TEIKNINGU. Á OFNUM SÉU OFNLOKAR AF VANDADRI GERÐ, MED HITASTILLUM A ÞAKRÁS EÐA FRAMRÁS EFTIR ÞVI SEM SAGT ER FYRIR UM. Á ÖLLUM OFNUM SÉ AUK ÞESS LOFTVENTILL OG STILLITÉ.

VARMAFORSENDUR

FRAMRÁS: 75°C  
ÞAKRÁS: 35°C  
INNHIITI: 20°C

LÍNUGERDIR

TÁKNUN LAGNA Á TEIKNINGUM ER SAMKV/EMT ÍST 62:1991.

- HITAKERFI, FRAMRÁS
- HITAKERFI, ÞAKRÁS
- OFNLOKI MED HITASTILLI Á ÞAKRÁS
- OFNLOKI MED HITASTILLI Á FRAMRÁS

LOKAR OG STJÓRNTEKI

- KÚLULOKI EDA RENNILOKI
- EINSTREYMSLOKI
- SÍA
- MAGNMÆLIR
- MISMUNARÞRÝSTJAFNARI
- MÓTÞRÝSTJAFNARI
- HITA- OG ÞRÝSTINGSMÆLIR, SAMBYGGÐUR
- HITAMÆLIR
- ÞRÝSTINGSMÆLIR
- ÖRYGGISLOKI
- TENING VIÐ FRÁRENNSLI
- TÆMING

MÓTTEKID  
23. jan. 2017  
Byggingarfulltrúinn í Húnaþingi vestra

STOÐ EHF.  
VERKFRÆÐISTOFA  
ARABJÓRGA 21 sími. 455-5050  
650 SAUBÁSKRÖKT PAS. 453-0001  
Netfang: stod@stodehf.is  
Astrun Þorgerður / Ástrid Þorgerðsdóttir  
18.01.2017

|                                                |  |                 |  |
|------------------------------------------------|--|-----------------|--|
| Verk: DÆLI Í VÍÐIDAL - GISTIHEIMILI            |  |                 |  |
| Verkþáttur: Hitalagnir - Gunnmynd og ofnatafla |  |                 |  |
| Umnið fyrir: Björn Viglund                     |  | Verkfr. 737301  |  |
| Rannað: Þórunn Karl                            |  | Tegund: BKG     |  |
| Tegundskrá: 737301PM Dæli-Hitalagnir 2016.dwg  |  | Mælikvæði: 1:50 |  |
| Útgáfudagur: 17.01.2017                        |  | Bláustærð: A1   |  |
| Dagur: 18. jan. 2017                           |  | P-101           |  |