

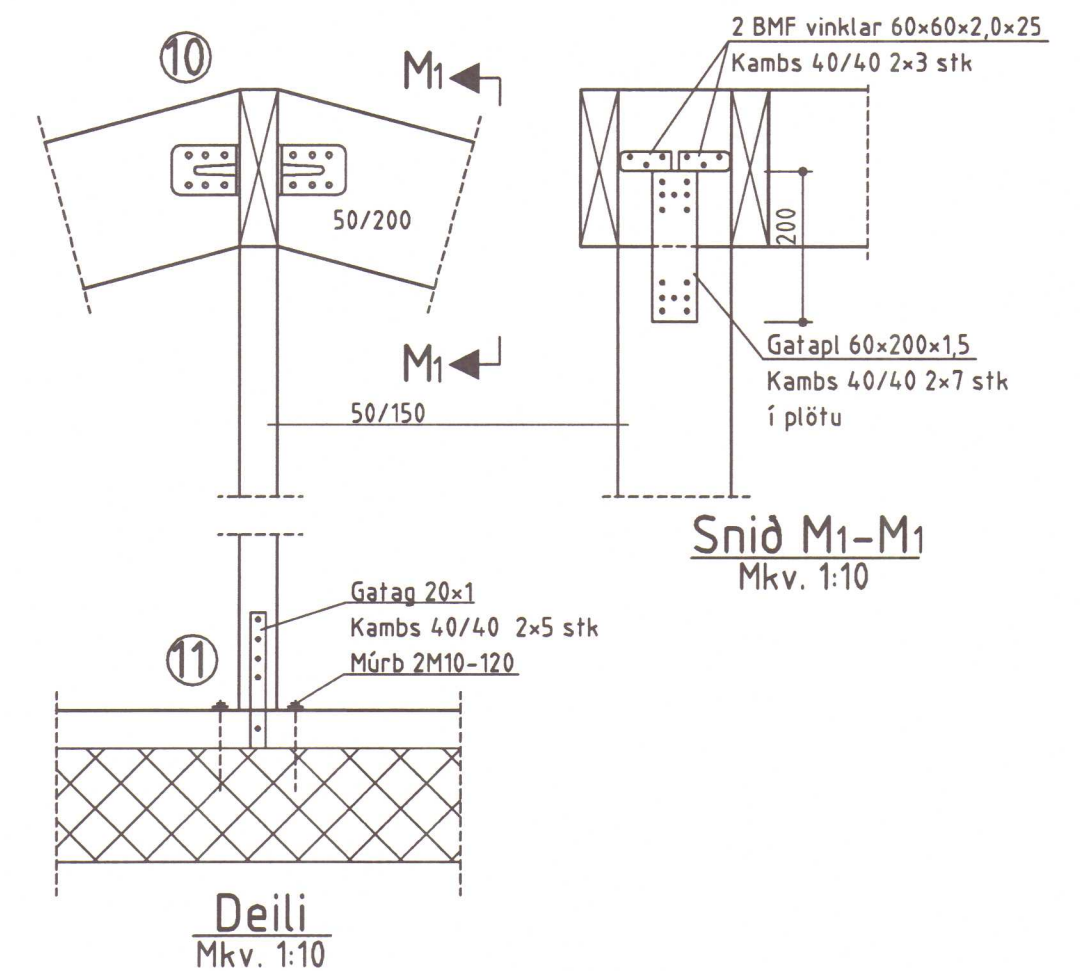
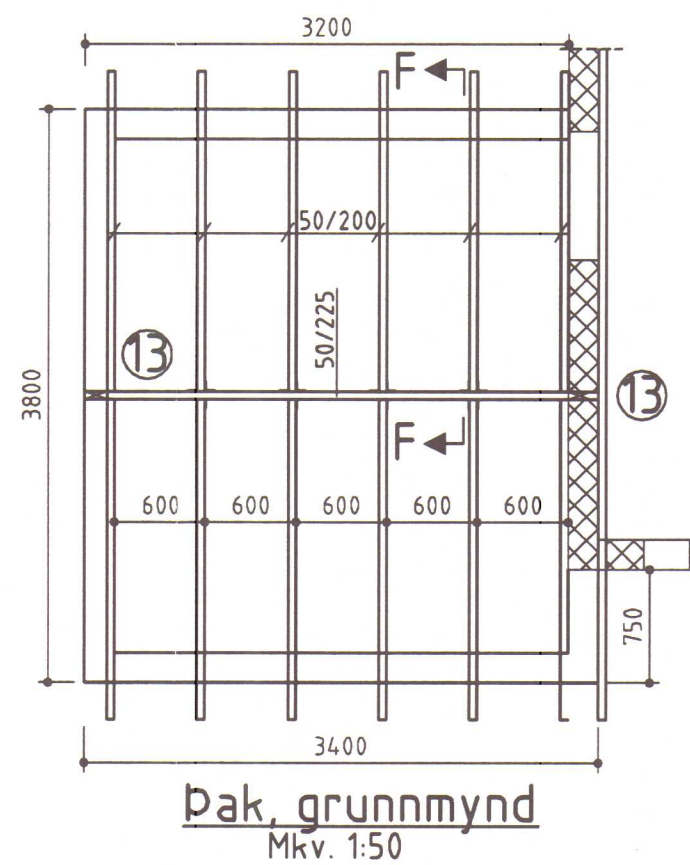
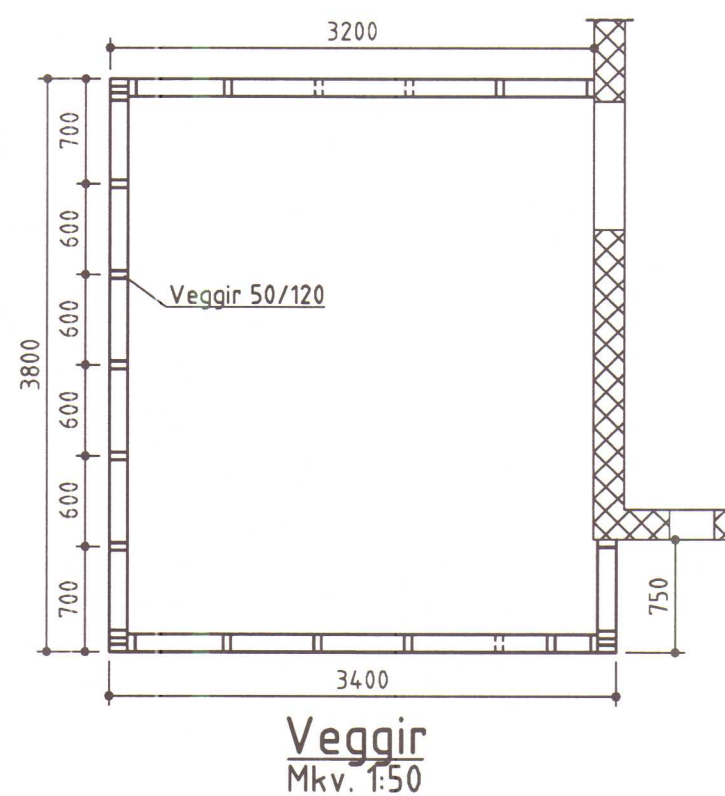
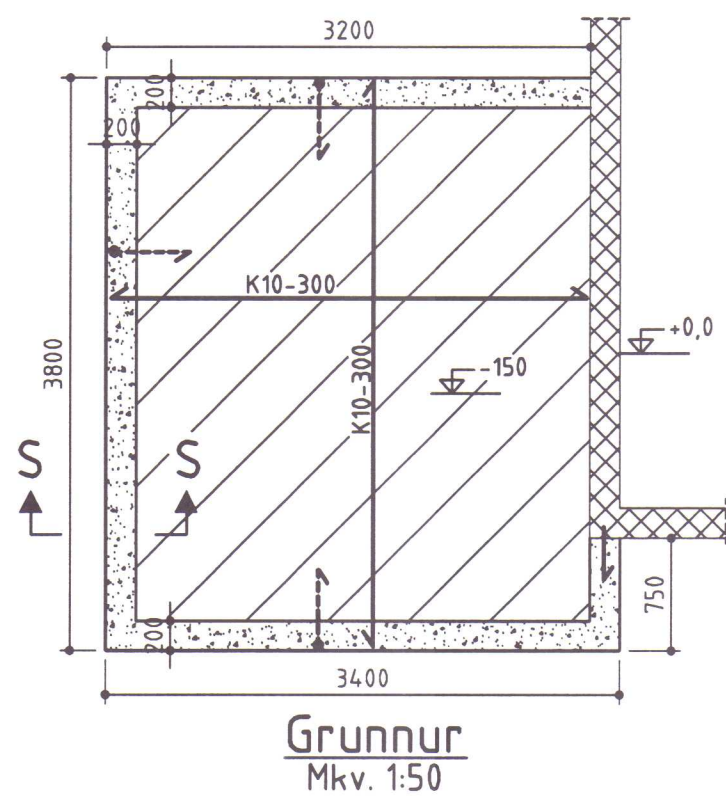
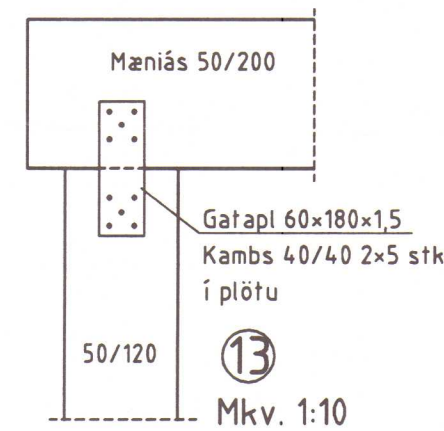
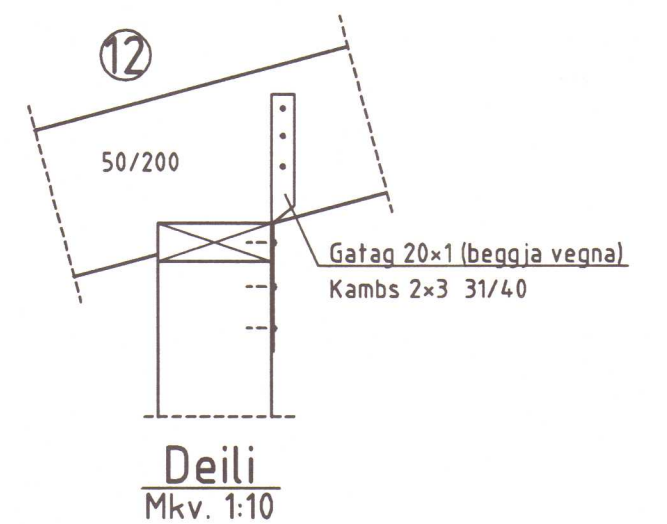
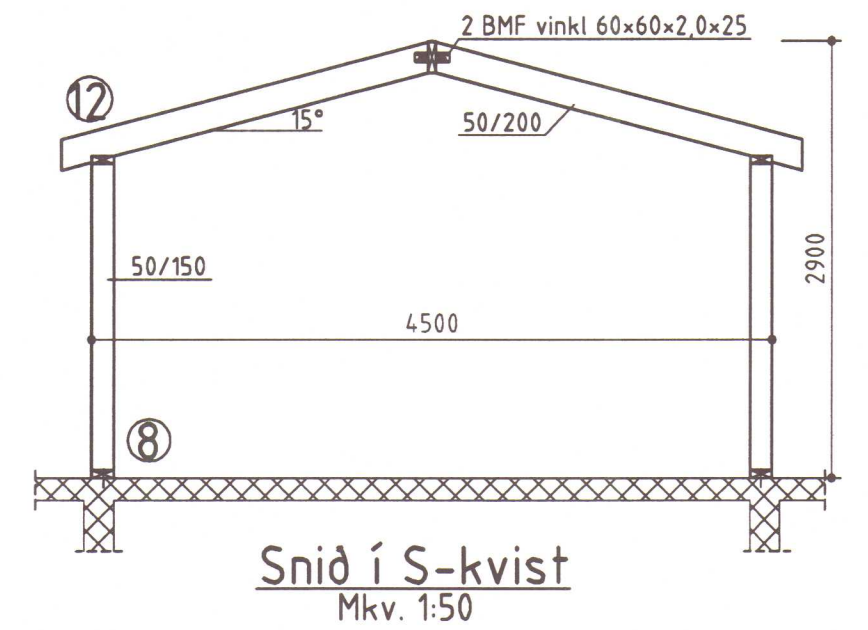
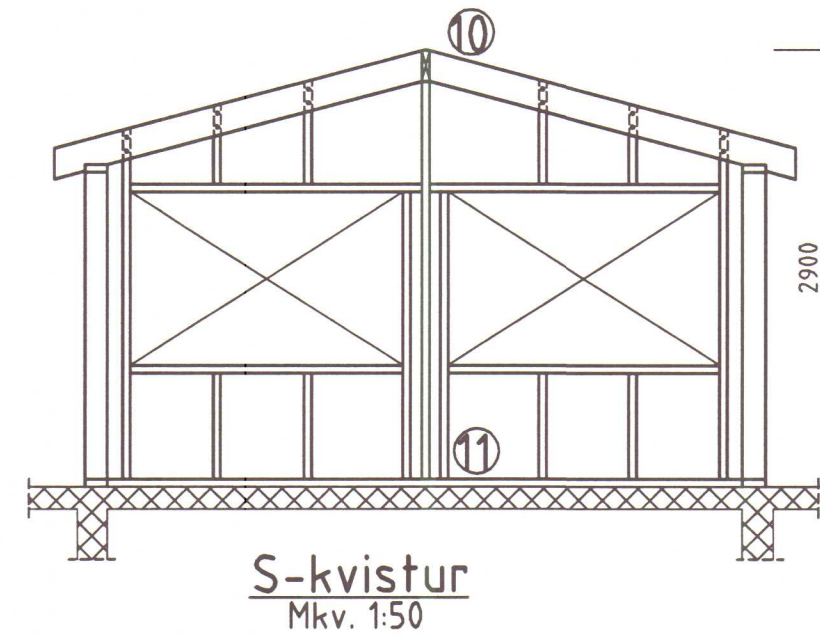
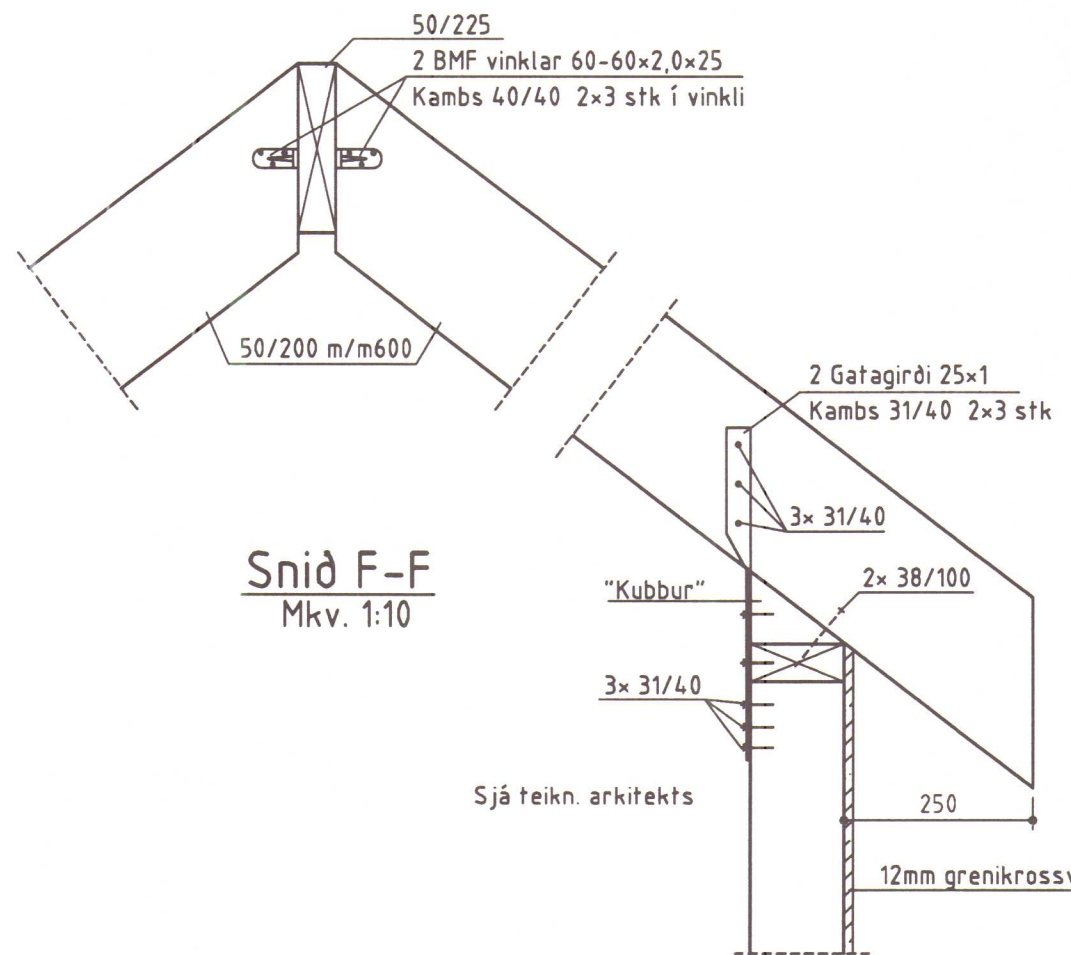



BYGGINGAÞJÓNUSTA BÆNDASAMTAKA ÍSLANDS BÆNDAHÖLLINN, HAGATORGI, REYKJAVÍK sími: 5630300 Dæli, Húnabíngi Vestra Breyting og stækkun íbúðarhúss Sníð, deili 	Verk nr: 0724-06
	Blað nr: 3 af 4
	Mkv: 1:10, 1:50
	Dags: 23.02.2001
	Breytt:
	Hannað: S.S. Teiknað: Ó.Þ.

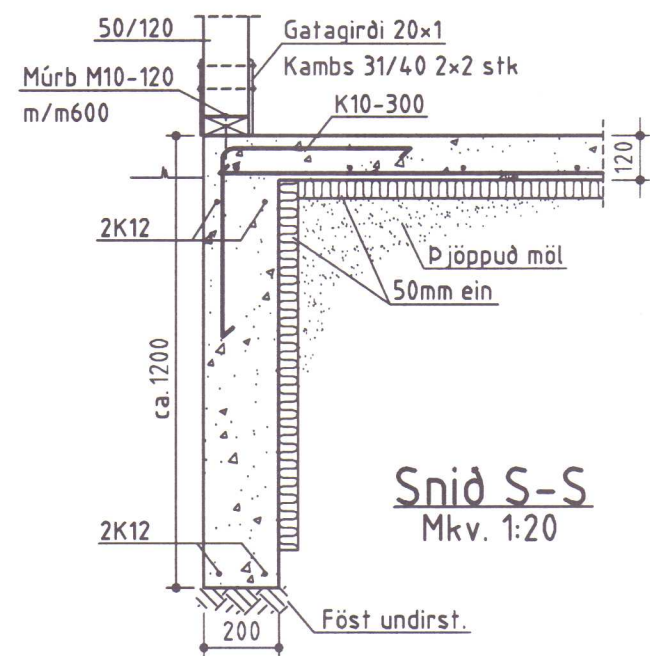



BYGGINGAÞJÓNUSTA BÆNDASAMTAKA ÍSLANDS	Verk nr: 0724-06
BÆNDAHÖLLINN, HAGATORGI, REYKJAVÍK sími: 5630300	Blað nr: 4 af 4
Dæli, Húnaþingi Vestra	Mkv: 1:10, 1:20, 1:50
Breyting og stækkun íbúðarhúss	Dags: 26.02.2001
Kvistir, viðbygging, sníð, deili	Breytt:
	Hannað: S.S. Teiknað: Ó.Þ.

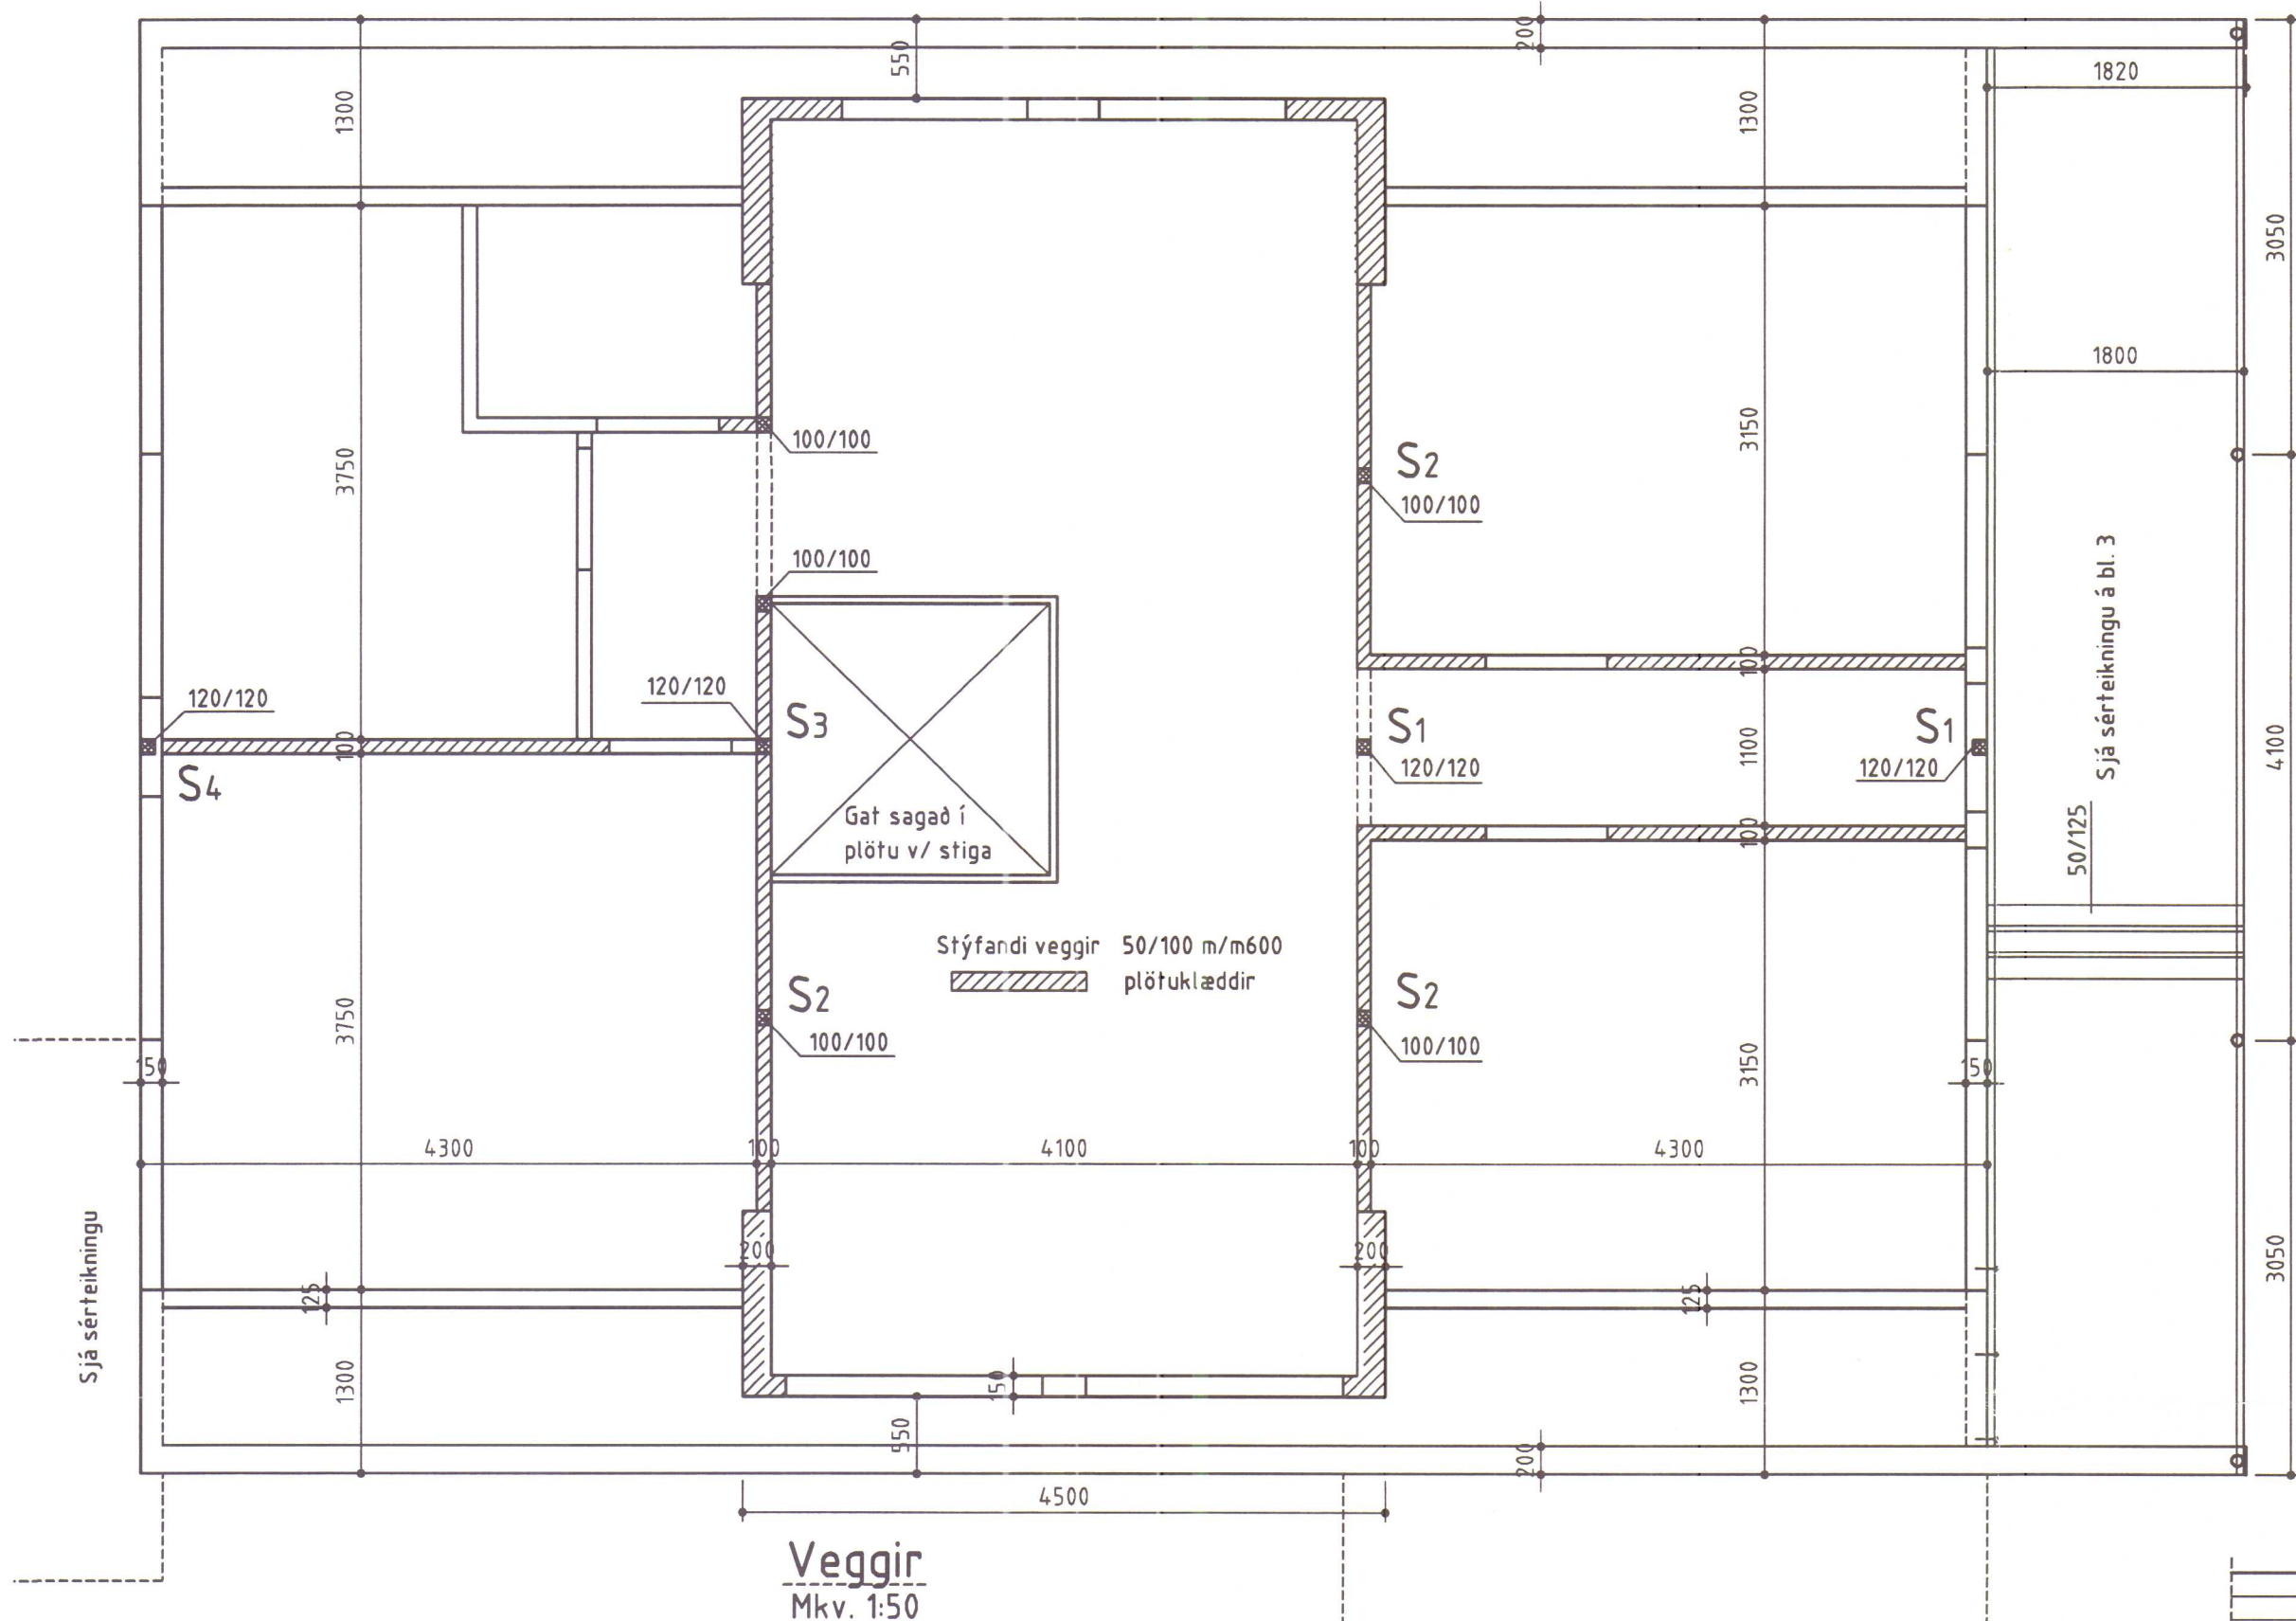


Veggir
Mkv. 1:50

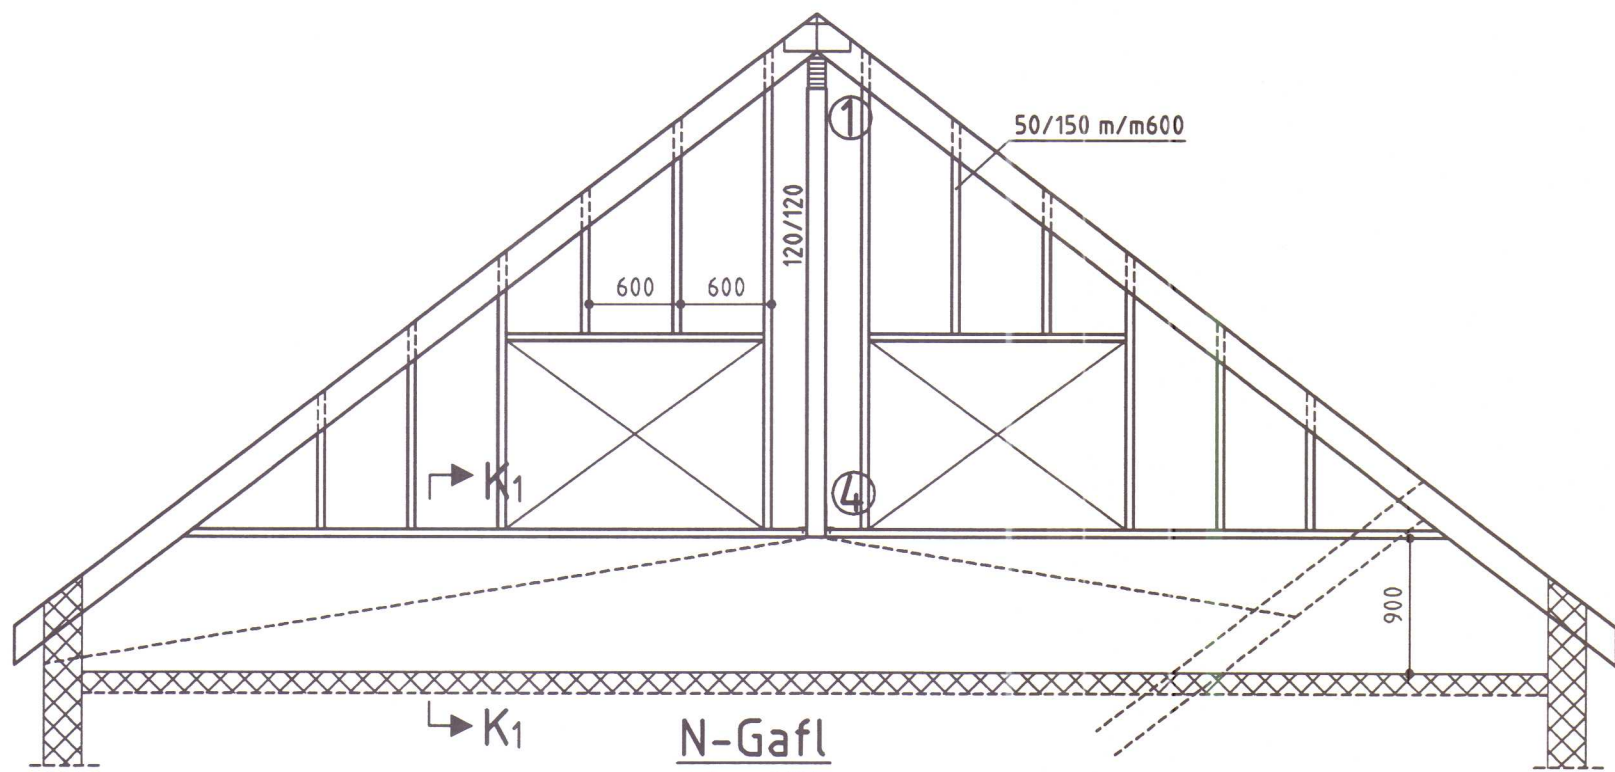


N-Gafl
Mkv. 1:50

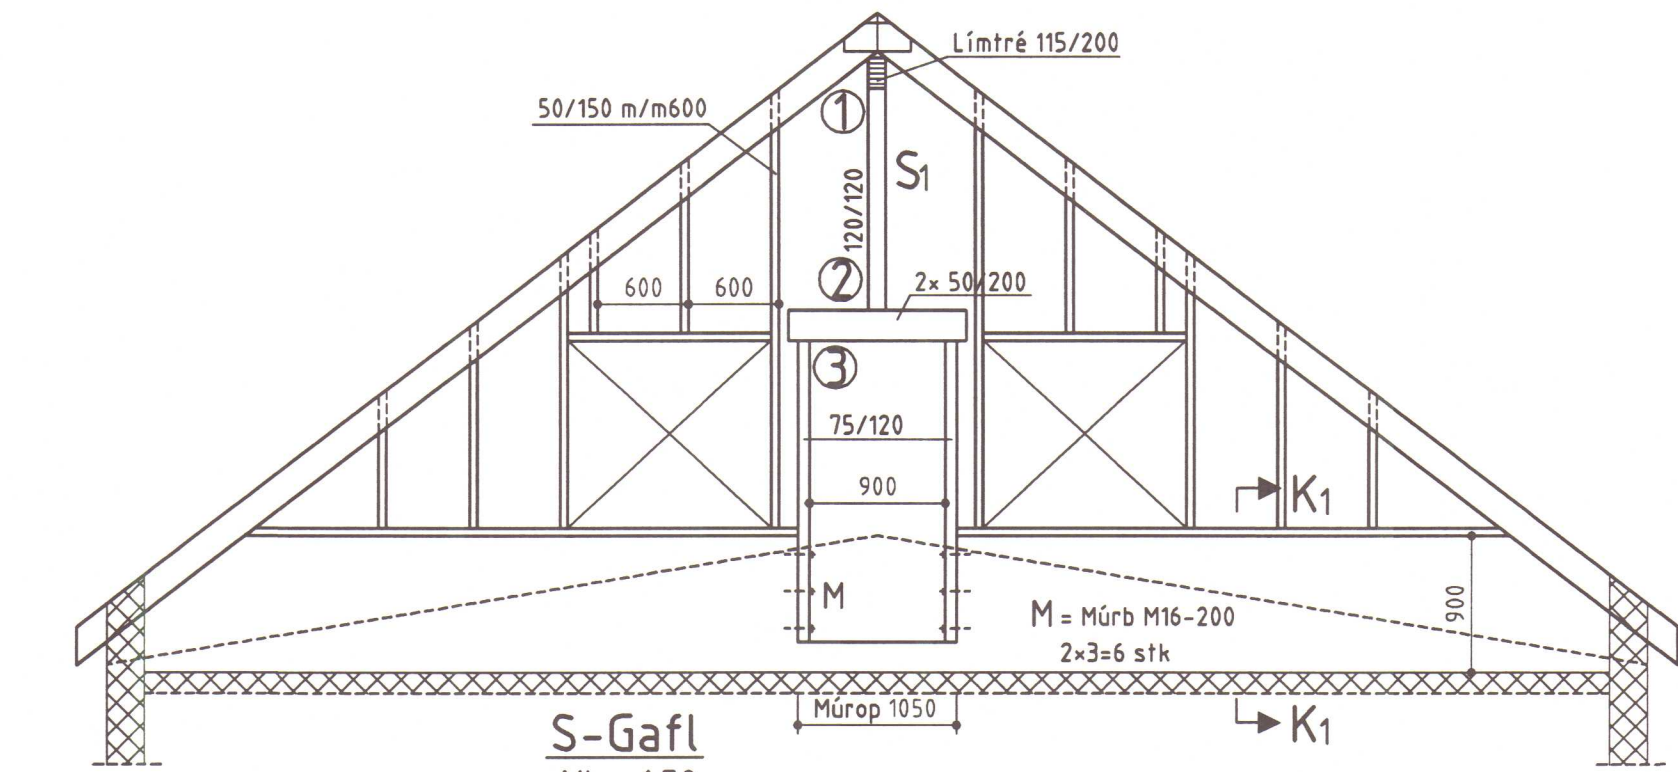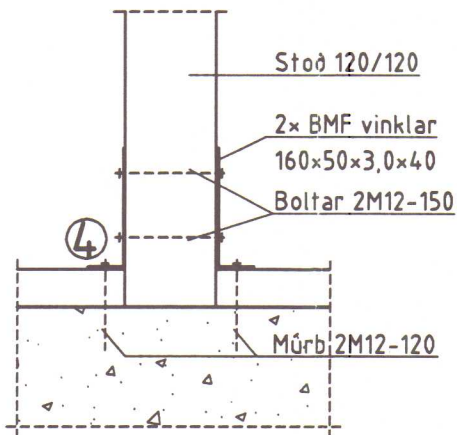

S-Gafl
Mkv. 1:50

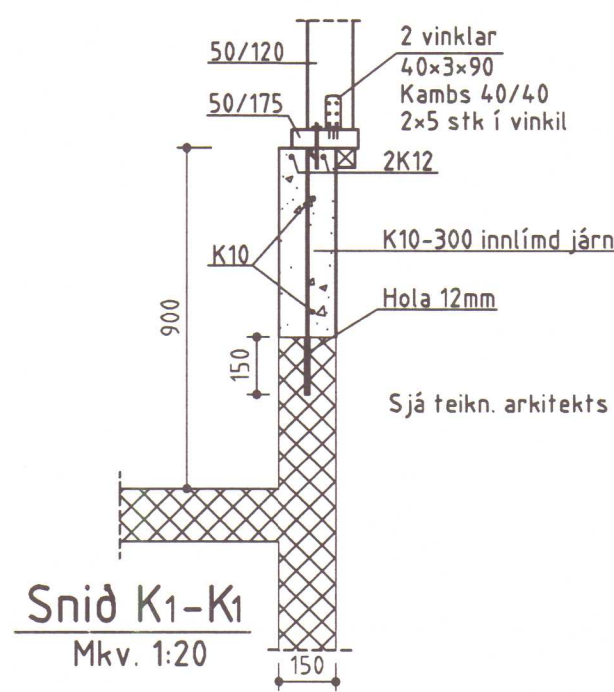

Snið K1-K1
Mkv. 1:20

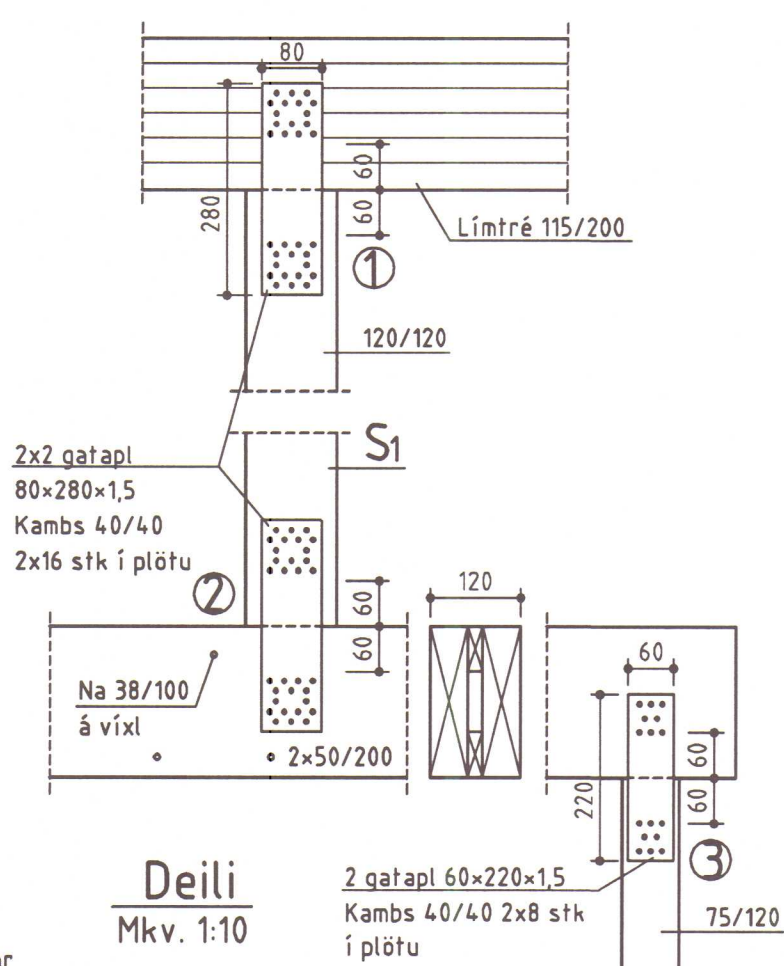

Deili
Mkv. 1:10

Skýringar:

1. Steinsteypa
K10-20 eða K10 m/m 20 táknar 10 mm kambstál á hverja 20 cm.
táknar einfalda grind bundna í kross.
Bendijárn merkt K skal vera kambstál K400S eða betra (togspennumörk = 400 N/mm²). Heimilt er að nota K400S í lykkjur (þvermál beygjuhings er 3d). Járnum skal haldið í rétttri fjarlægð frá mótunum með þar til gerðum kubbum úr steypu eða harðplasti. Rétt fjarlægð, sjá töflu um steypuhulu.
Allar járnstærðir eru mm. Mál á lykkjum er utanmál.
Járnum í efri brún plötu skal haldið með þar til gerðum stólum.
Víxlunarlengd í samskeytum: K8 = 400 mm. K100 = 500 mm. K12 = 600 mm.
Hliðra skal skeytum í plötu. Sigmál steypu skal vera 50-100 mm.
4,5 - 5,5 % loftblendi skal nota í alla steypu. Alla steypu skal titra í mótum.
Öll steypa hrærist vandlega í vél 1 1/2 mín. Nota skal steypuflokk S. 200

2. Timburvirki

Timbur:

Allir burðarviðir skulu uppfylla styrkleikaflokk K18 (K24) (4fl.)
Allt timbur utanhúss skal fúaverja.
Ef timbur liggur að steypu skal setja tjörupappa á milli.

Þakjárn:


Þakjárnid neglist með snúnum saum 55x66 með þéttihring eða með kamsaumi 37/61 með þéttihring.
Negla skal í aðra hverja háðaru mö c/c750 á meginhluta þaks.
Á útbrúnum þaks skulu negldar 2 naglaraðir með c/c 150 í aðra hverja háðaru. Að öðru leiti skal ganga frá þakjární samkvæmt RB-Bliðum Nr (47) 102 og 103.
Langbönd 32/100 neglist með 4" galv. (38/100) í hverja sperru.

3. Grundun


Grundað skal á föstum botni eða vel þjappaðri mól. Nafnág^{gr} ≤ 0.10 MN/m²
Fylling inn í sökklum og að sökklum:
Fylling skal vera frostfrí grús. Þjappa skal með 100kg. víbróplötu í 200 mm lögum.
Lágmarks fjöldi yfirferða skal vera 4 skipti. Við þjöppun má hæðarmunur fyllingar sítt hvoru megin veggja aldrei vera meiri en 500mm.
Undir einangrun skal vera 50mm jöfnunartag.

BYGGINGAÞJÓNUSTA BÆNDASAMTAKA ÍSLANDS	Verk nr: 0724-06
BÆNDAHÖLLINNI, HAGATORGI, REYKJAVÍK sími: 5630300	Blað nr: 1 af 4
Dæli, Húnabingi Vestra	Mkv: 1:10, 1:20, 1:50
Breyting og stækkun íbúðarhúss	Dags: 23.02.2001
Gaflar, veggir, snið, deili	Breytt:
	Hannað: S.S. Teiknað: Ó.Þ.


Sig. Sigurðsson

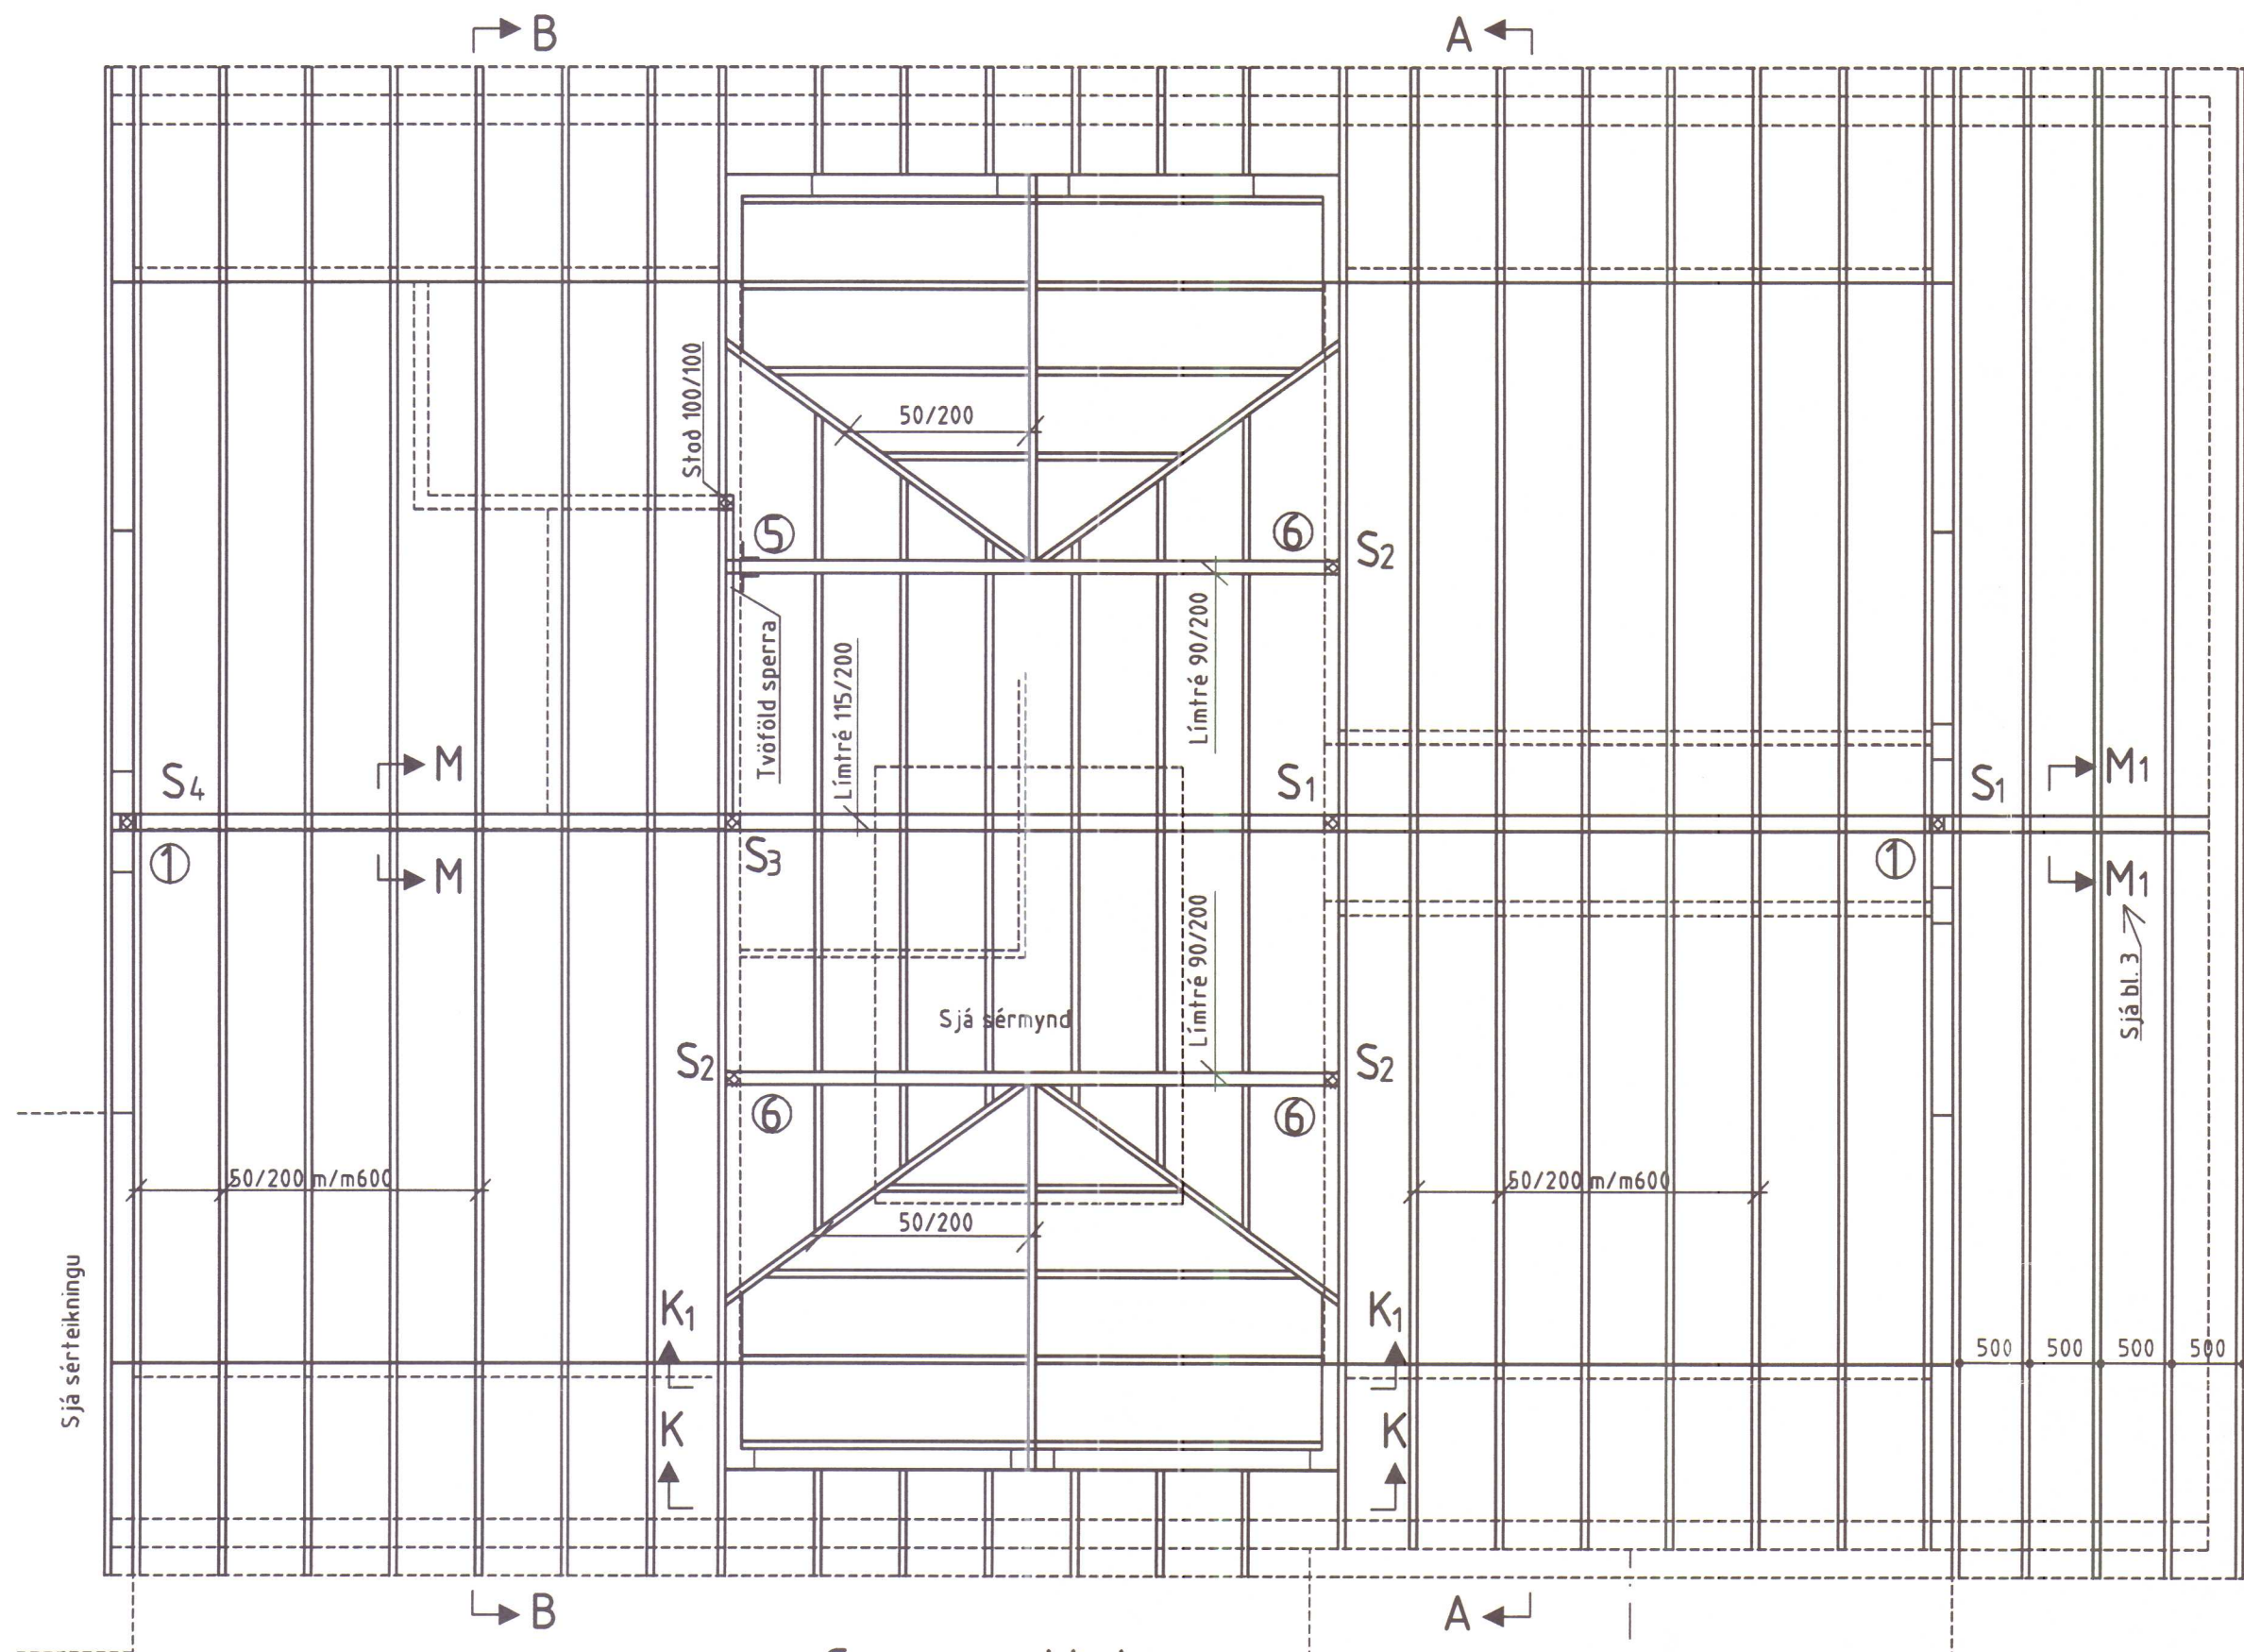



Grunnmynd þaks
Mkv. 1:50

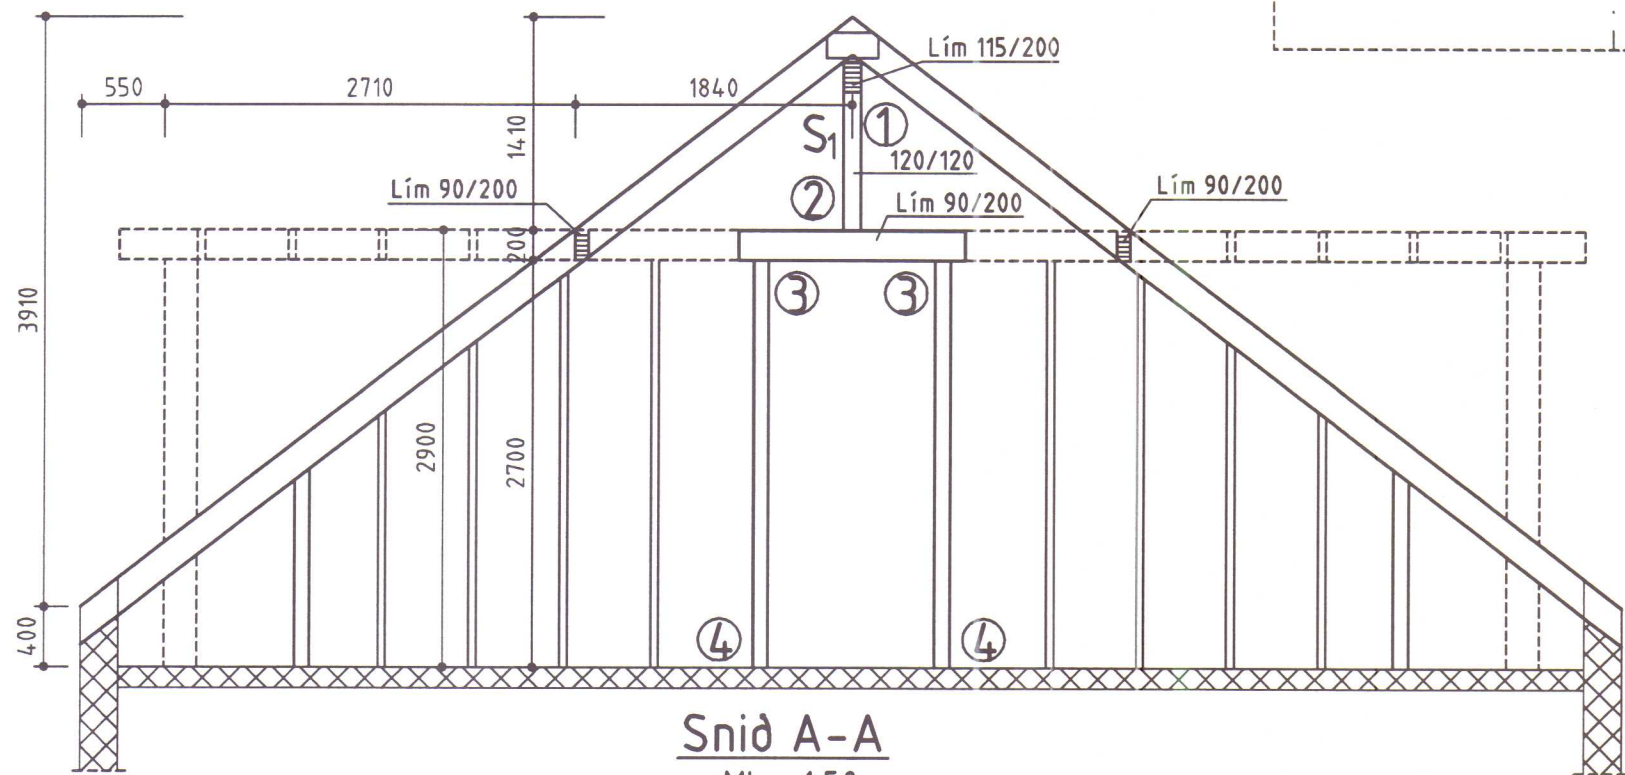

Snið A-A
Mkv. 1:50

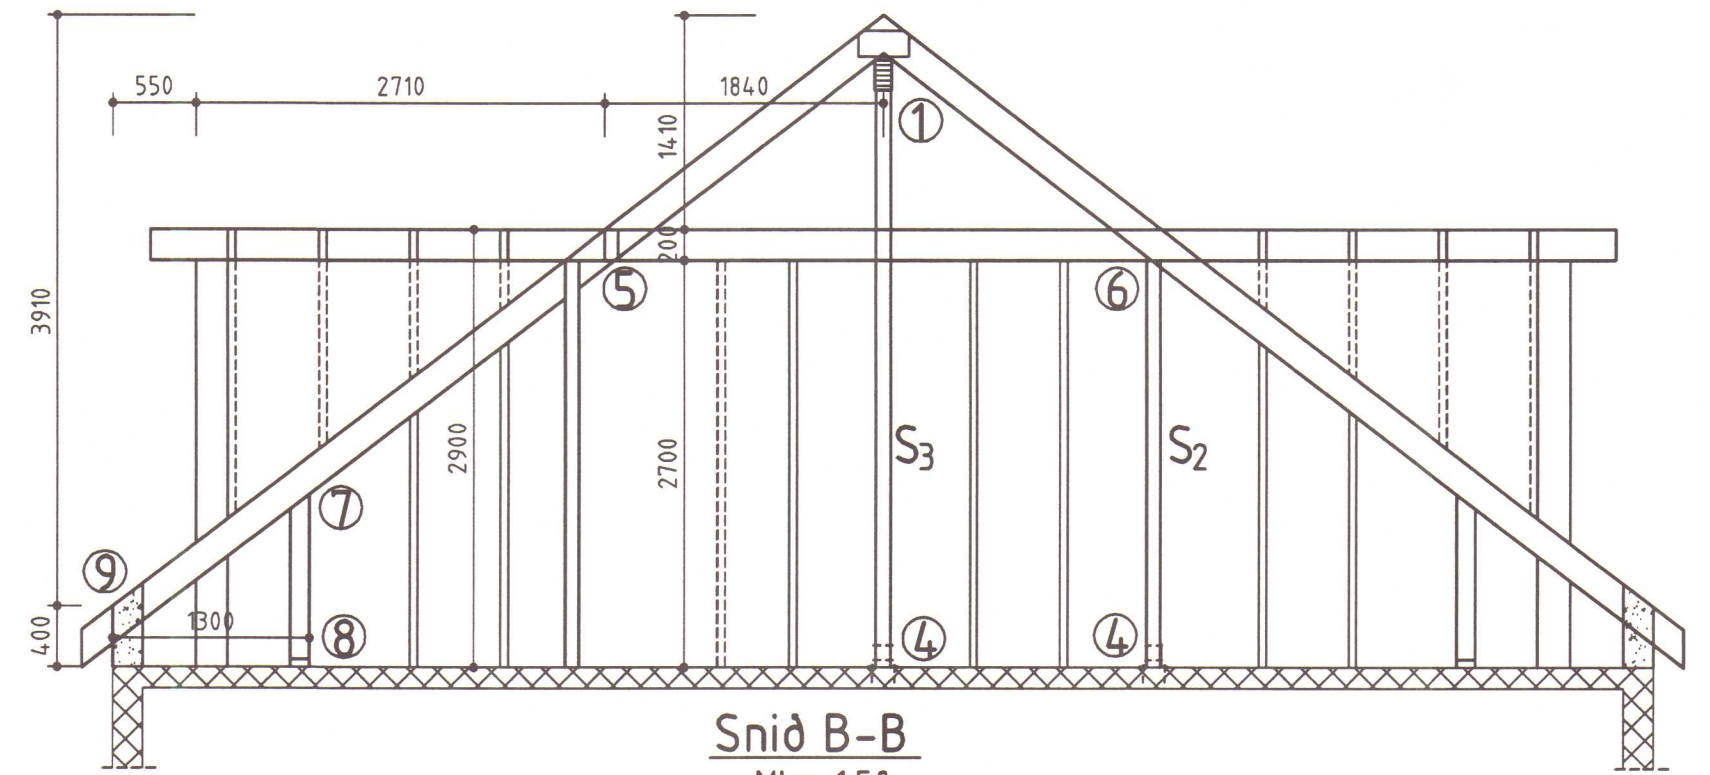

Snið B-B
Mkv. 1:50

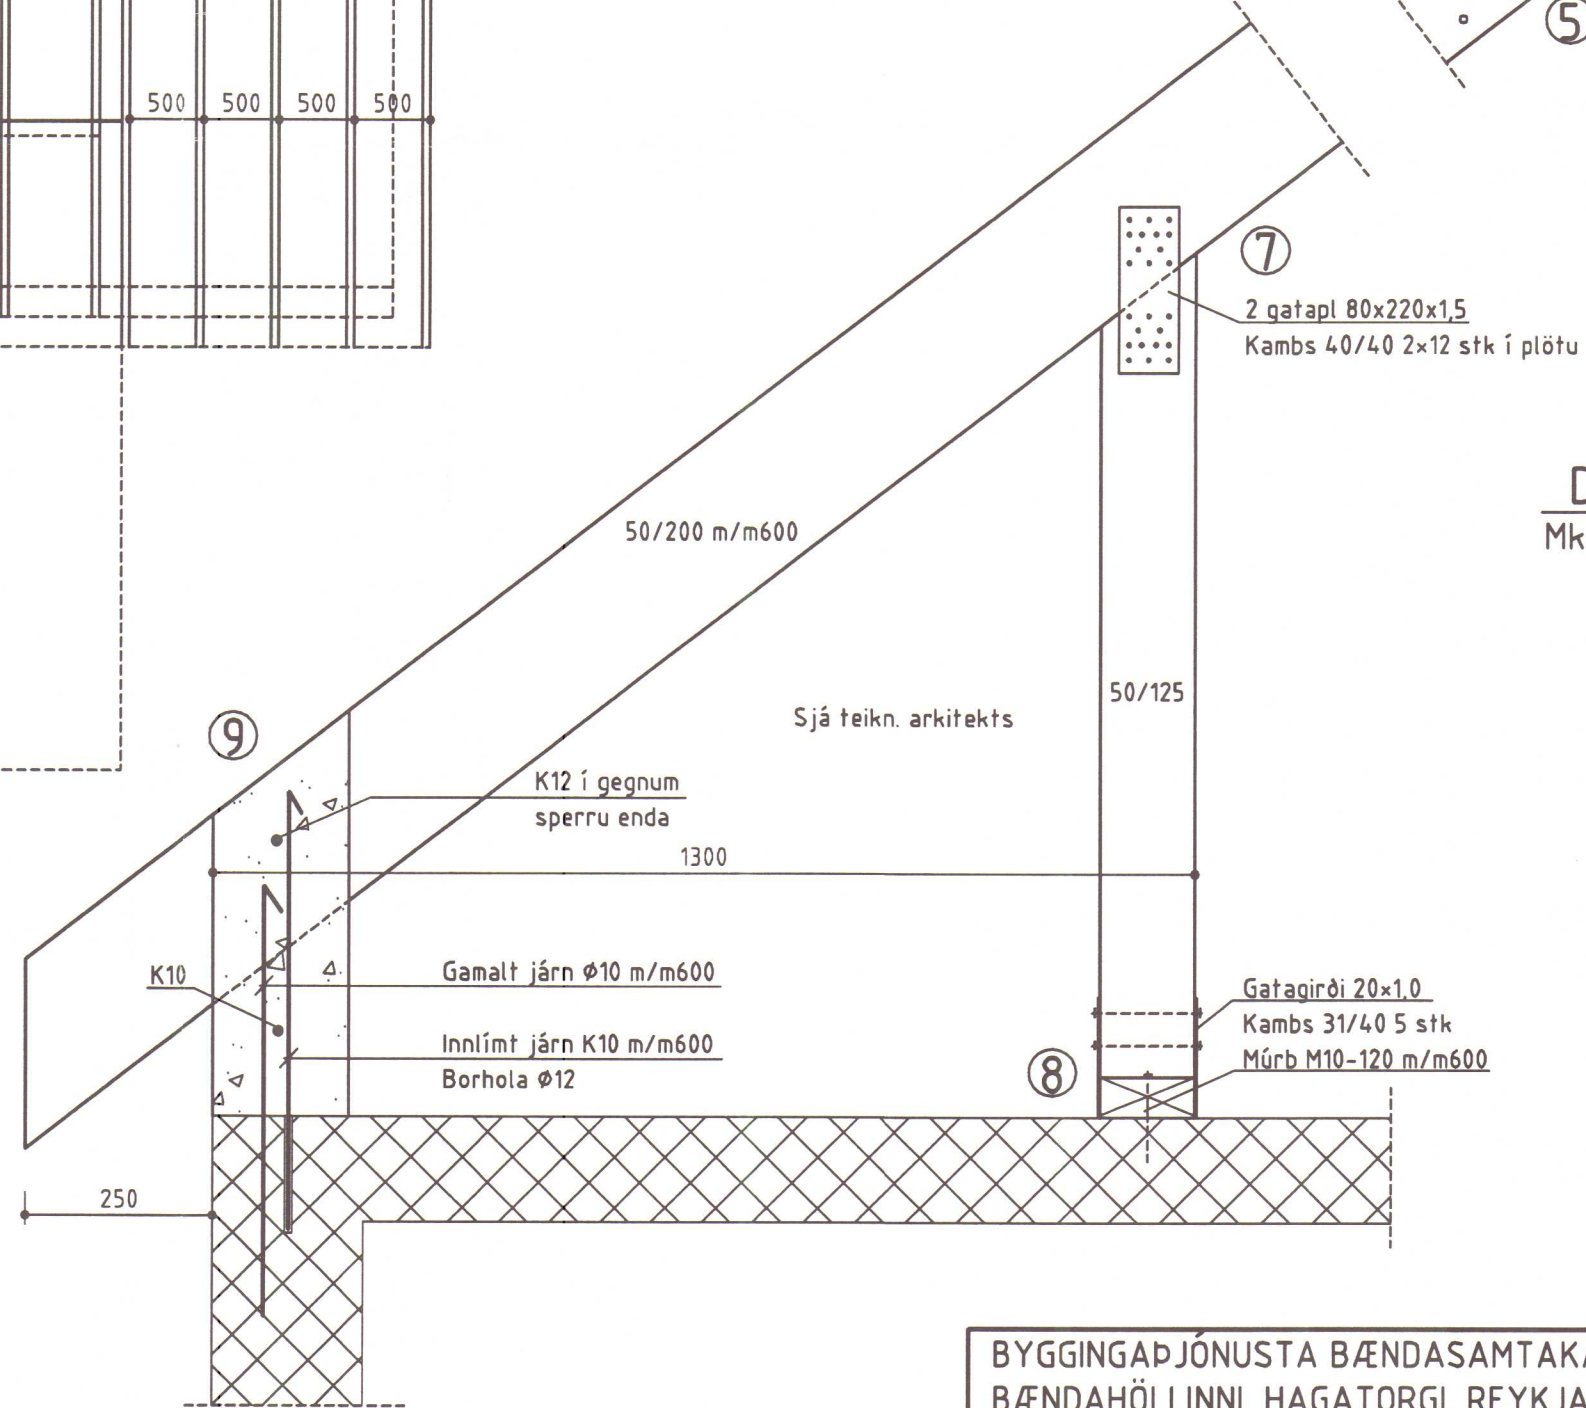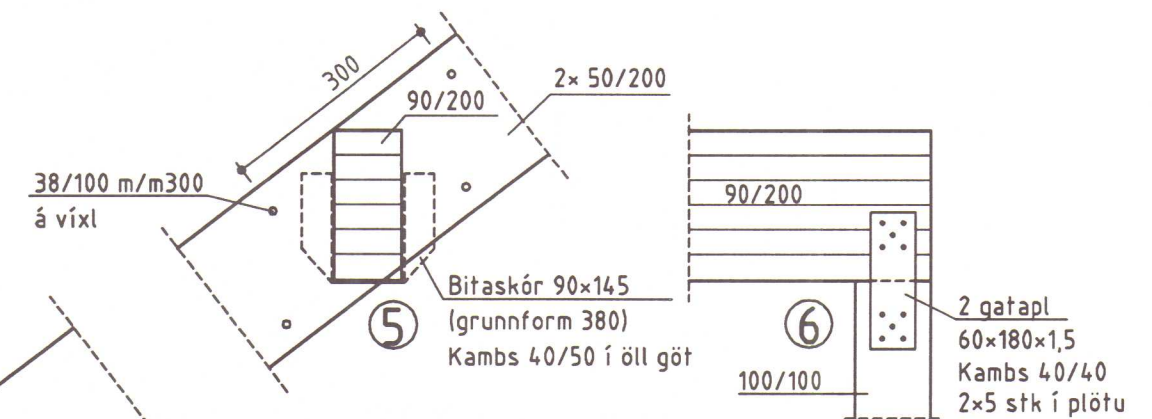

Deili
Mkv. 1:10

BYGGINGAÞJÓNUSTA BÆNDASAMTAKA ÍSLANDS	Verk nr: 0724-06
BÆNDAHÖLLINN, HAGATORGI, REYKJAVÍK sími: 5630300	Blað nr: 2 af 4
Dæli, Húnaþingi Vestra	Mkv: 1:10, 1:50
Breyting og stækkun íbúðarhúss	Dags: 23.02.2001
Grunnmynd þaks, snið, deili	Breytt:
	Hannað: S.S. Teiknað: Ó.Þ.