


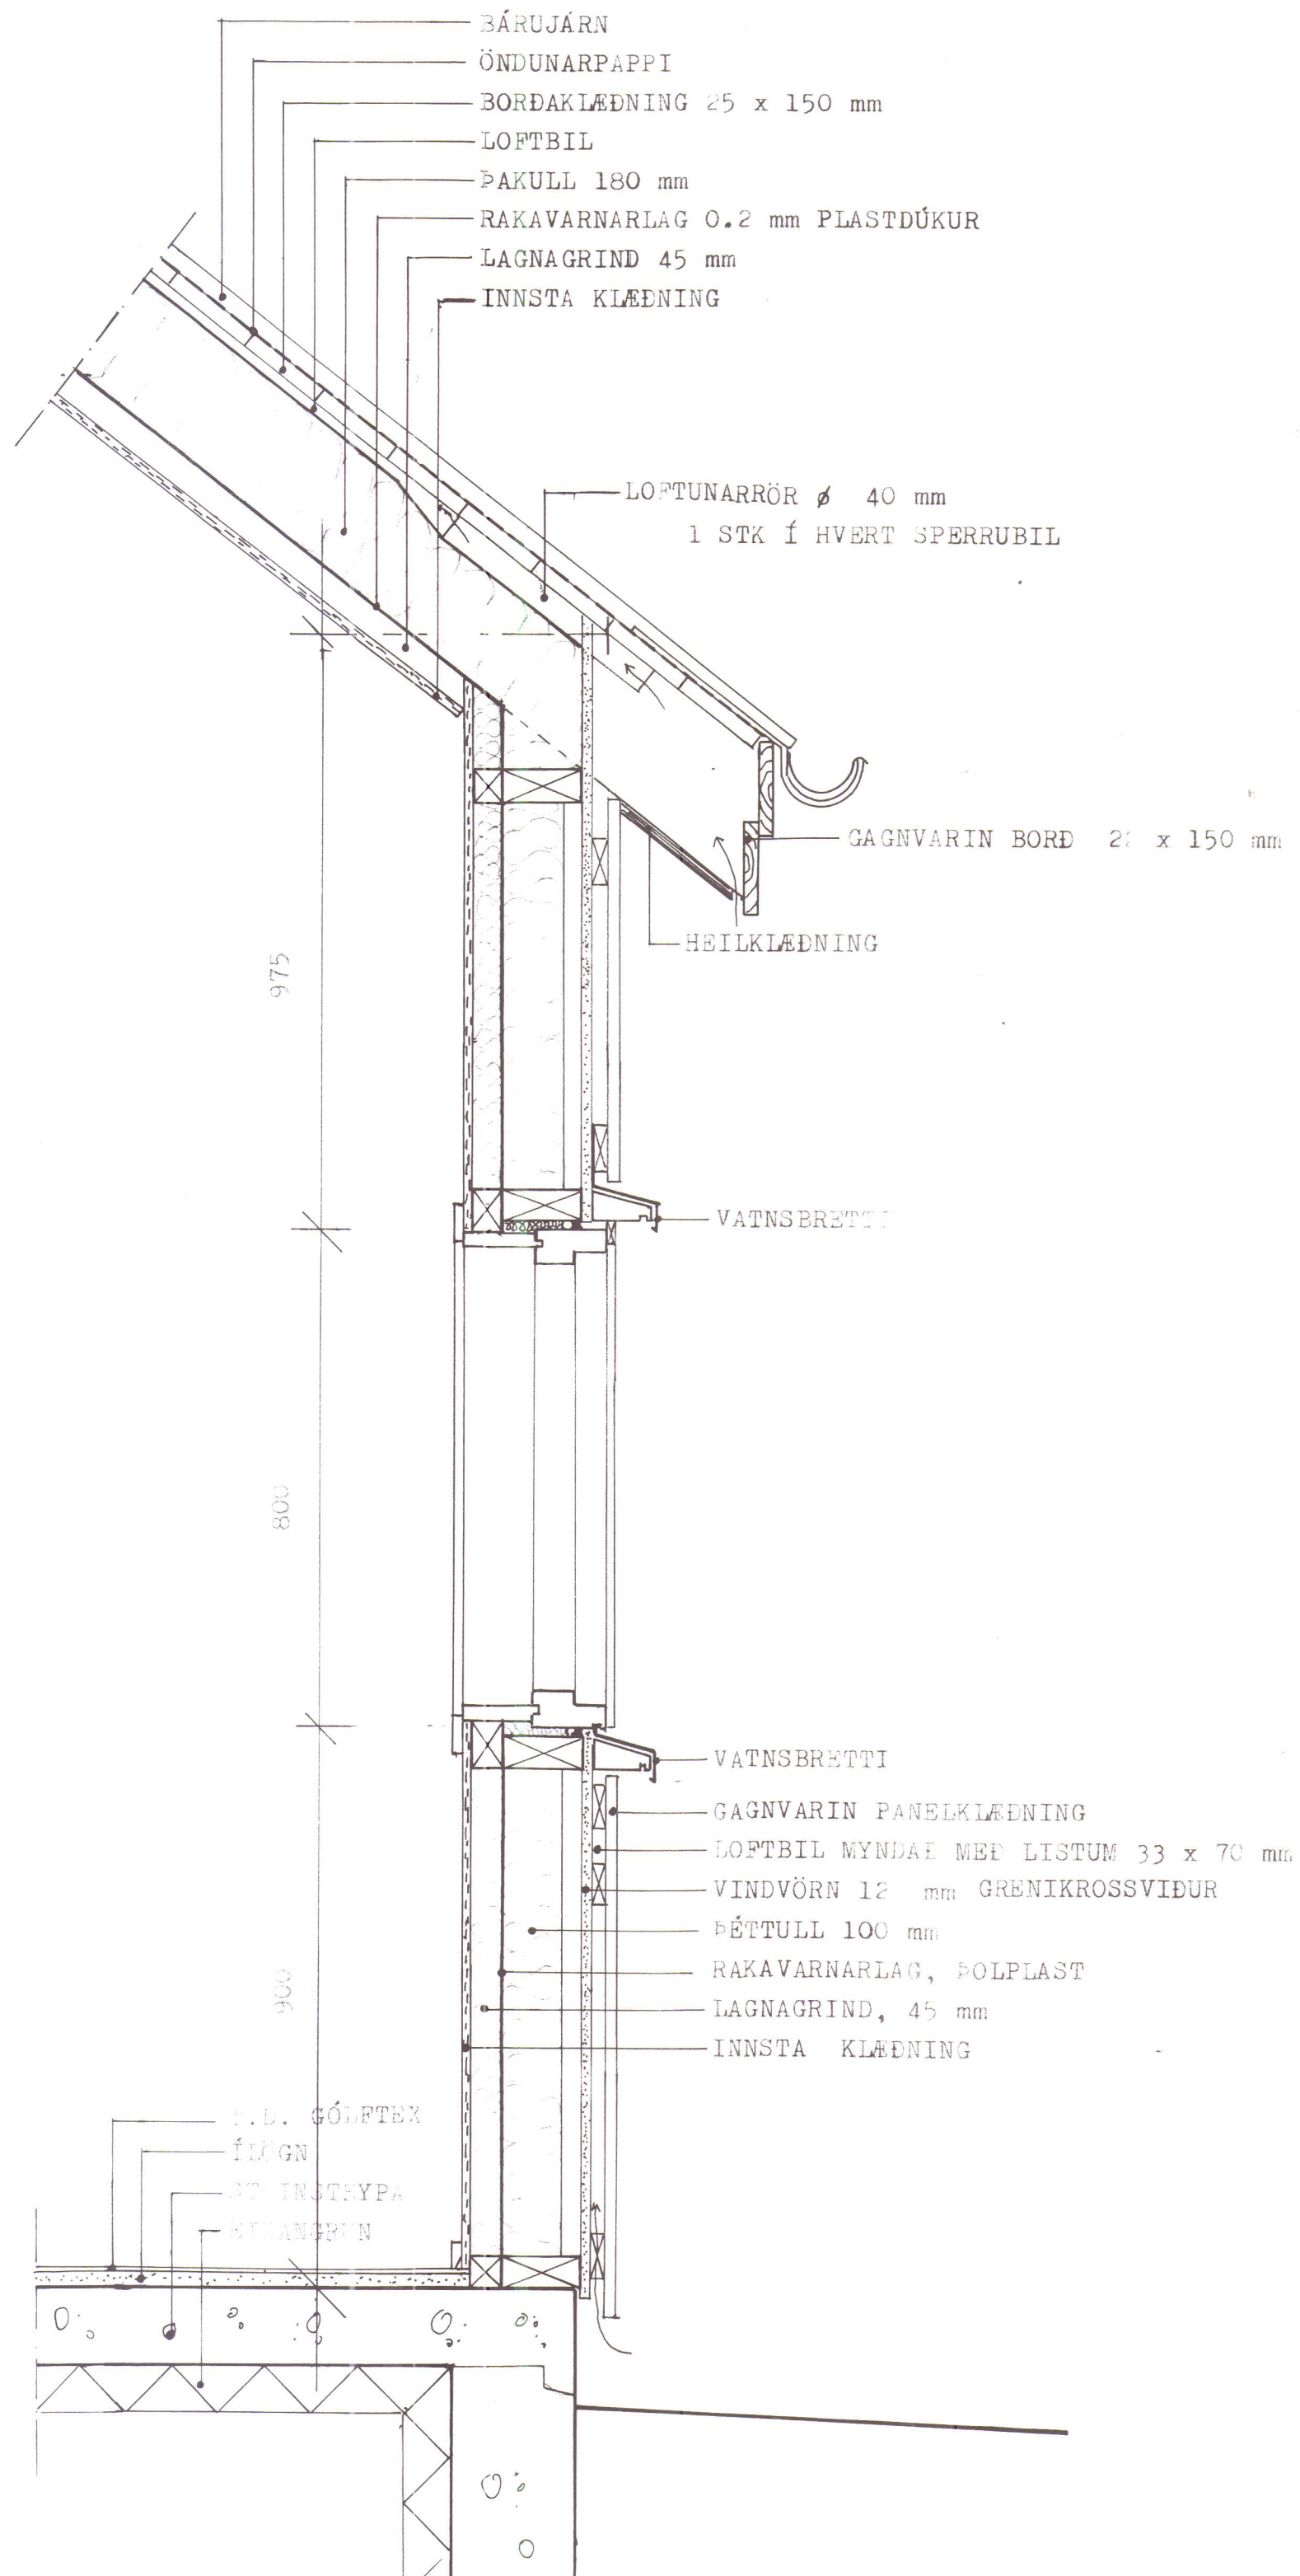

STAÐUR
DÆLI, HÚNAÞINGI VESTRA

HEITI
STÆKKUN ÍBÚÐARHÚSS
SNID Í ÚTVEGG VIÐBYGGINGAR

MÁLFRÍÐUR KRISTJÁNSDÓTTIR arkitekt FAÍ
HÁTÚN 41 105 REYKJAVÍK SÍMI 552 2711

VER
TEI
MEL
DAG


HÚNAPING
Samþykkt:

Í skipulags- og byggingarnefnd


16/12 2003

Í hreyfingarnefnd 30/12 2003


8

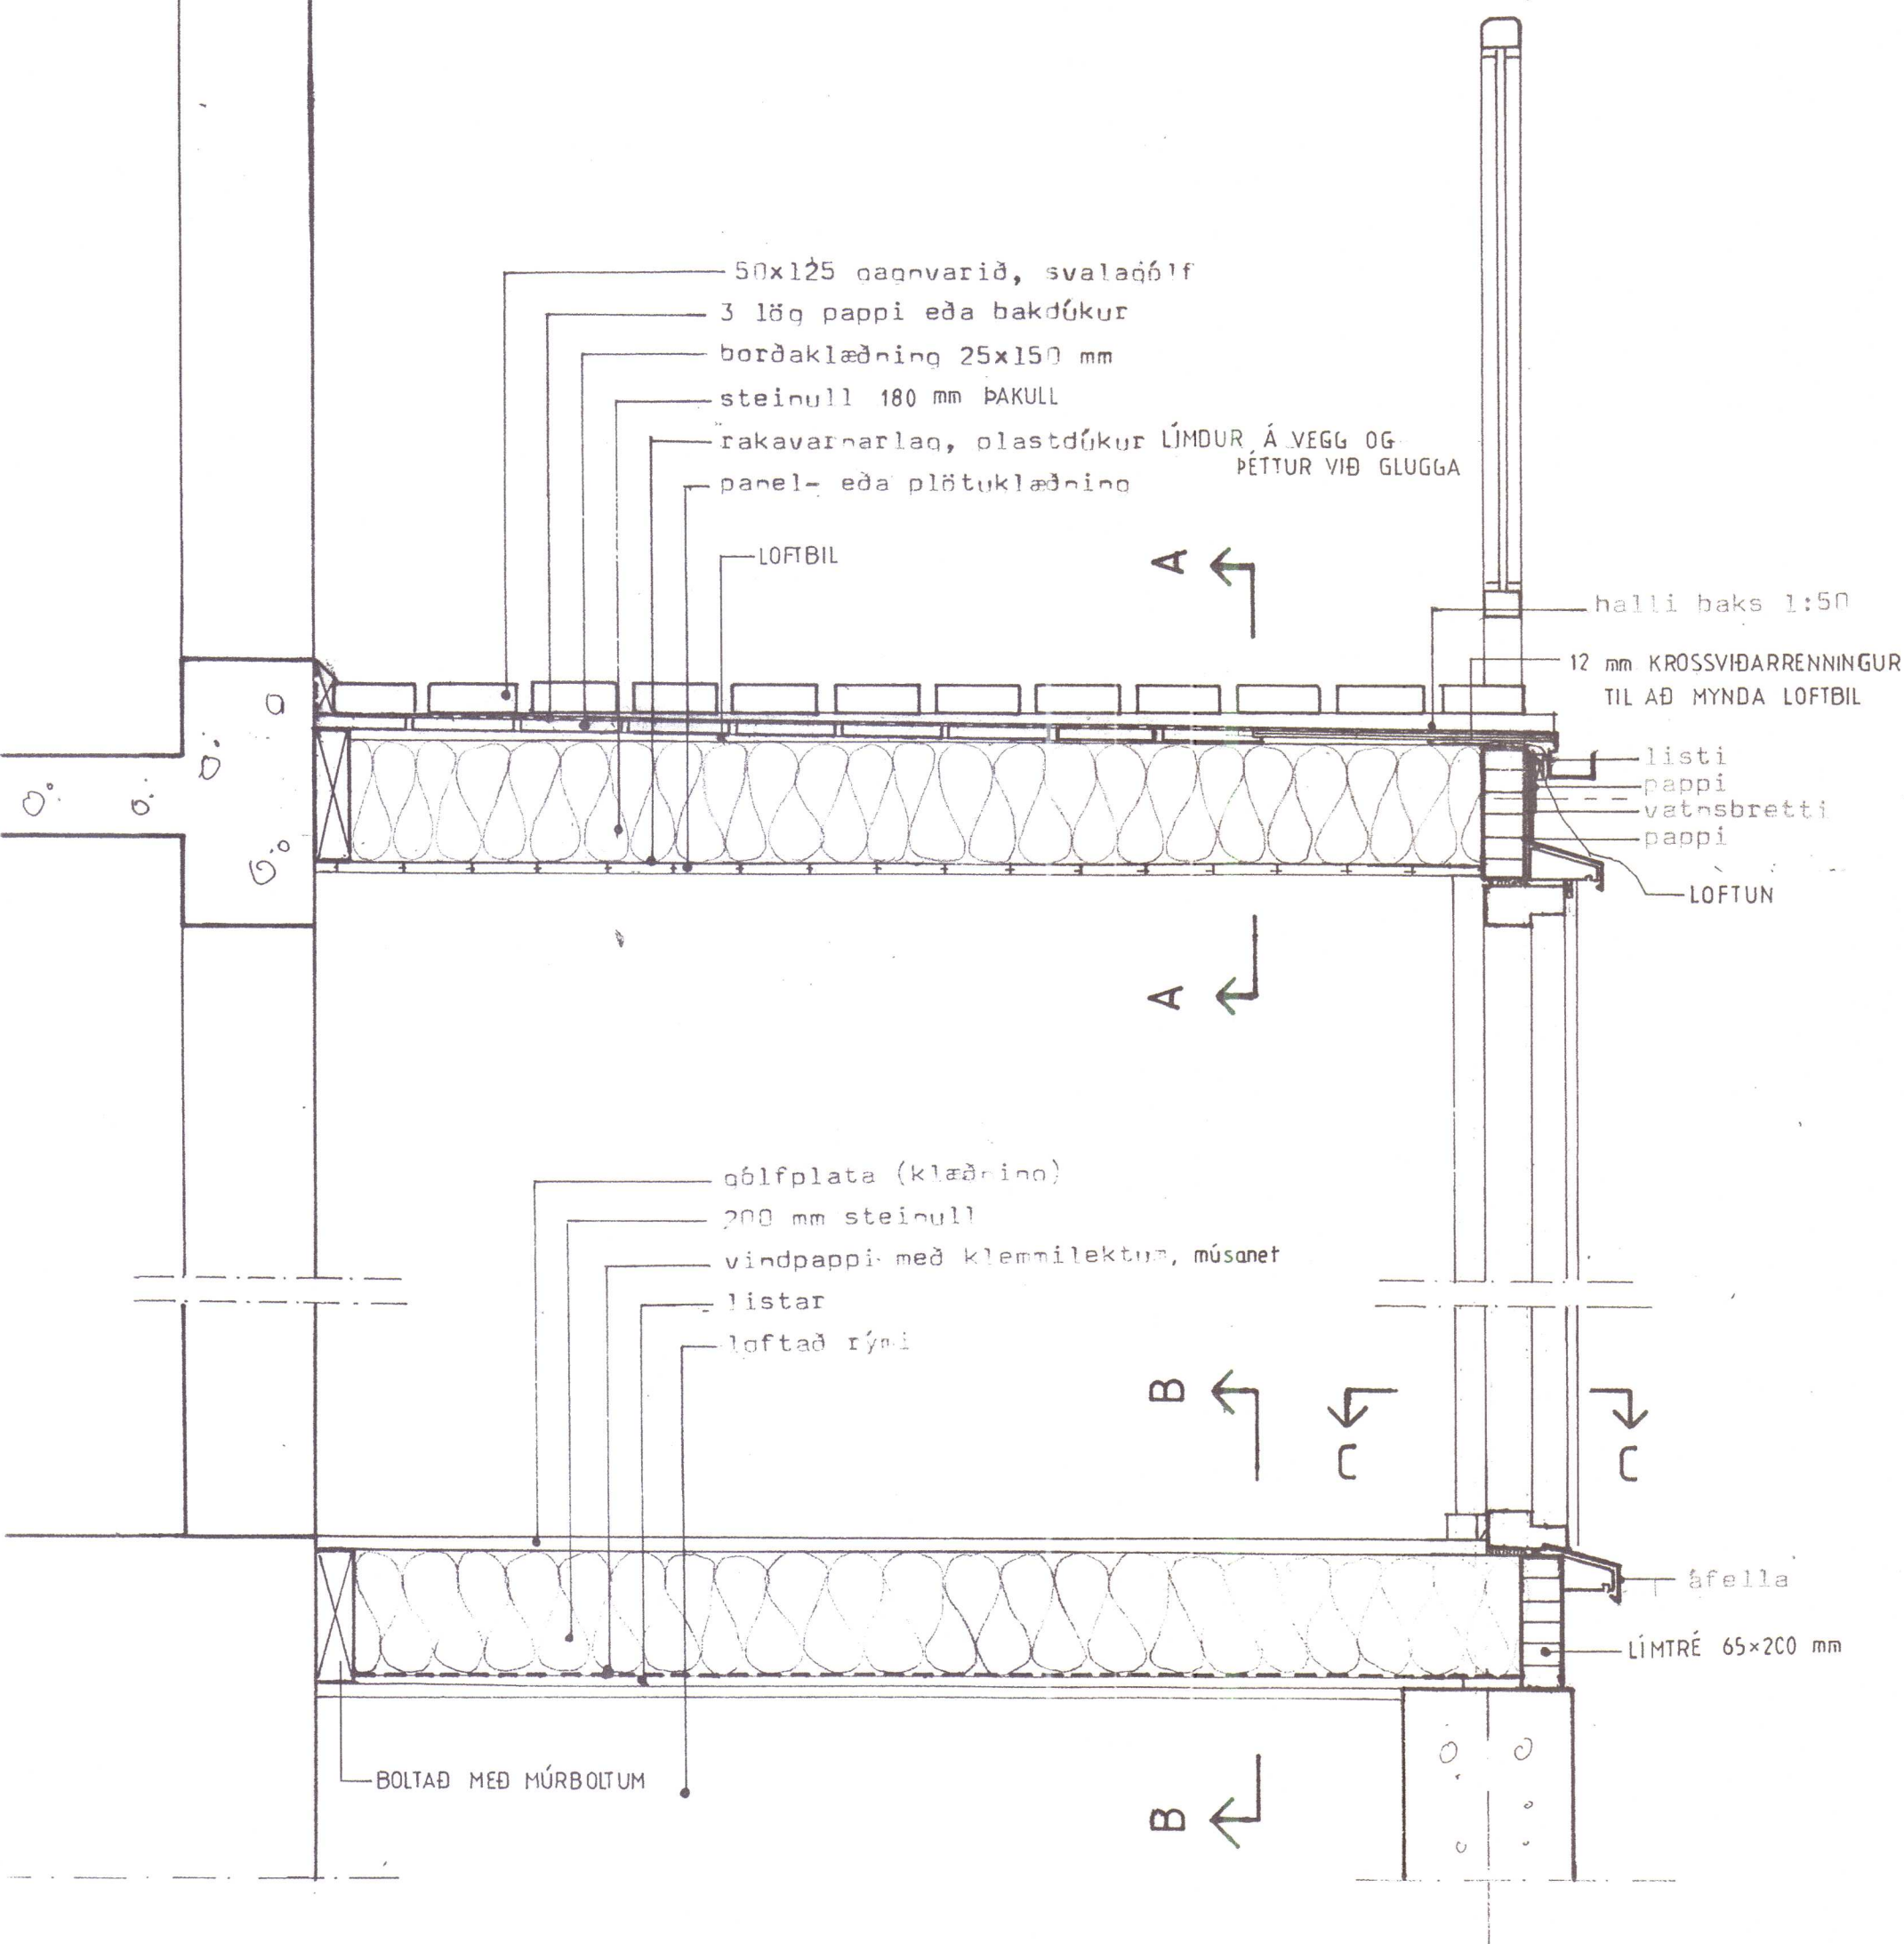


LÖÐRÉTT SNIÐ Í SVALIR OG SÓLSTOFU

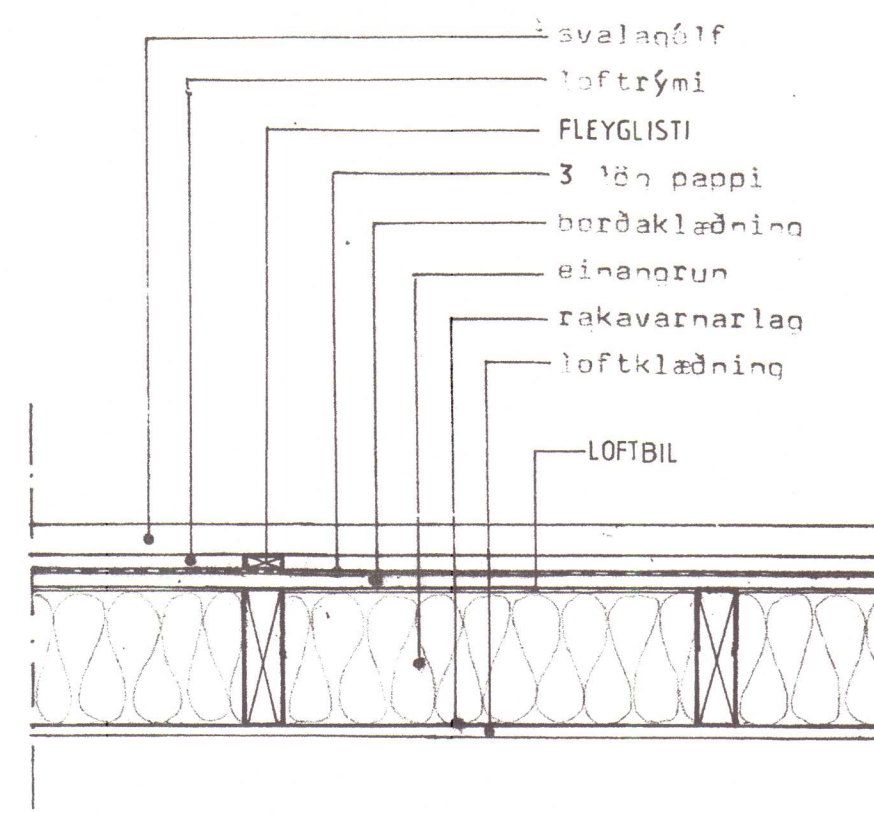

SNIÐ A-A


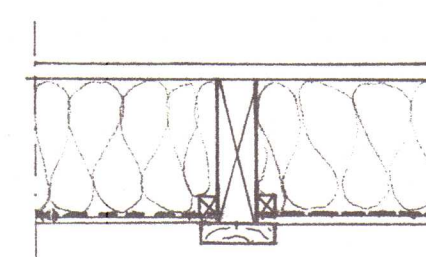


SNIÐ B-B

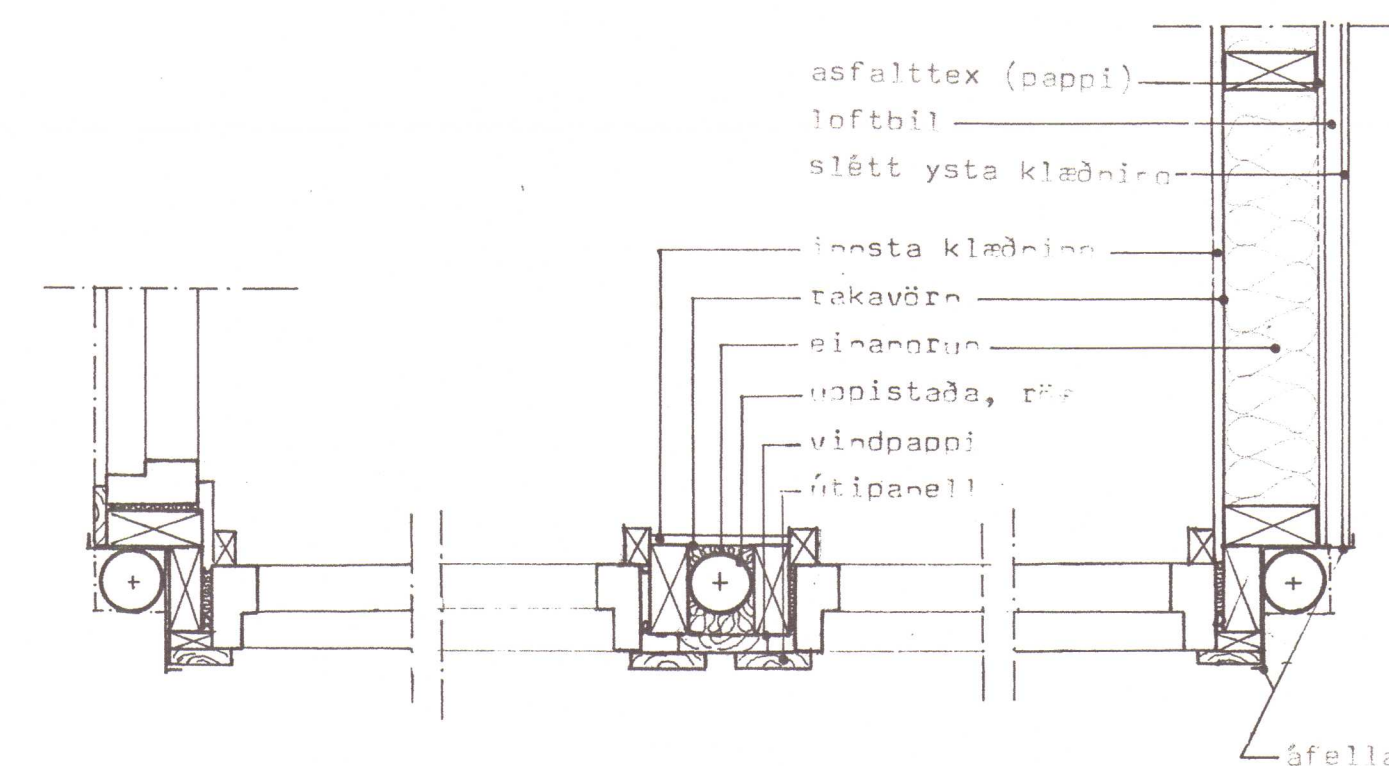


LÁRÉTT SNIÐ C-C

STAÐUR		DÆLI, HÚNAPINGI VESTRA	
HEITI	SVALIR OG SÓLSTOFA	VERK NR.	00-8004
SNIÐ		TEIKN NR.	V3
		MELKV.	1:10
		DAGS	13.12.2002
MÁLFRÍÐUR KRISTJÁNSDÓTTIR arkitekt		Málfríður Kristjánslóki	
HÁTÚN 41	105 REYKJAVÍK	SÍMI	552 2711 KT. 040646-3299

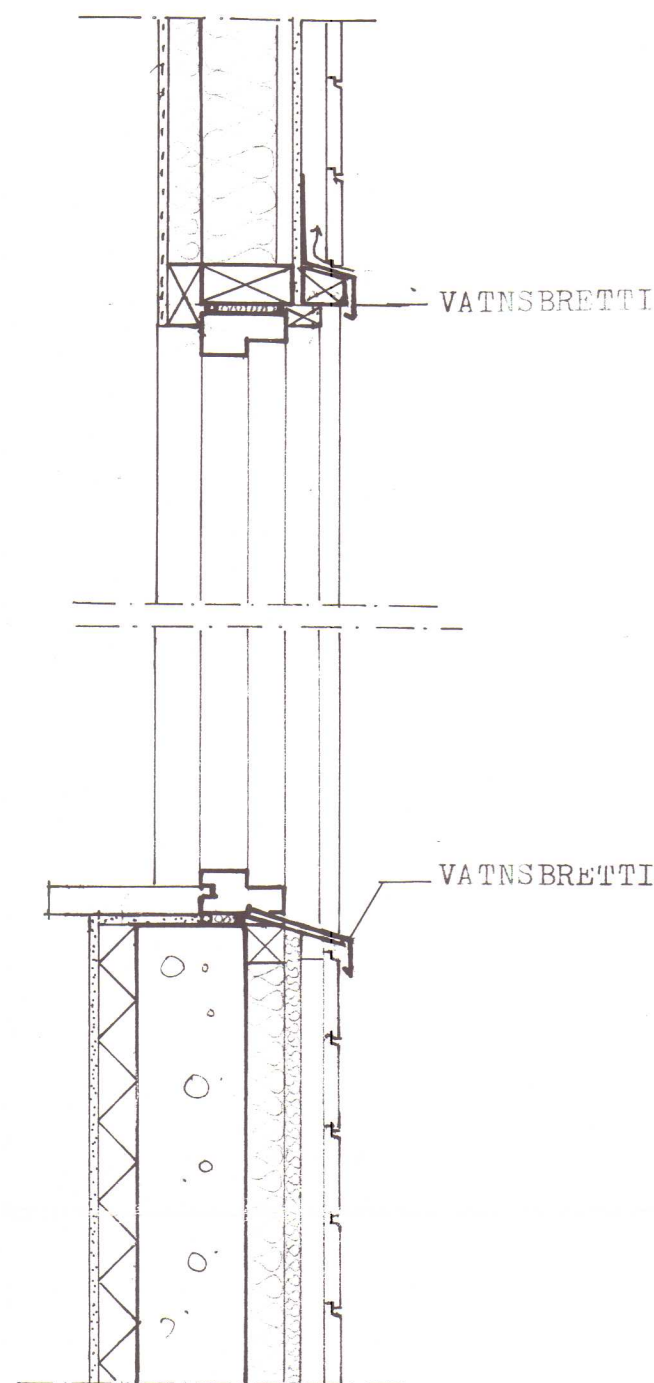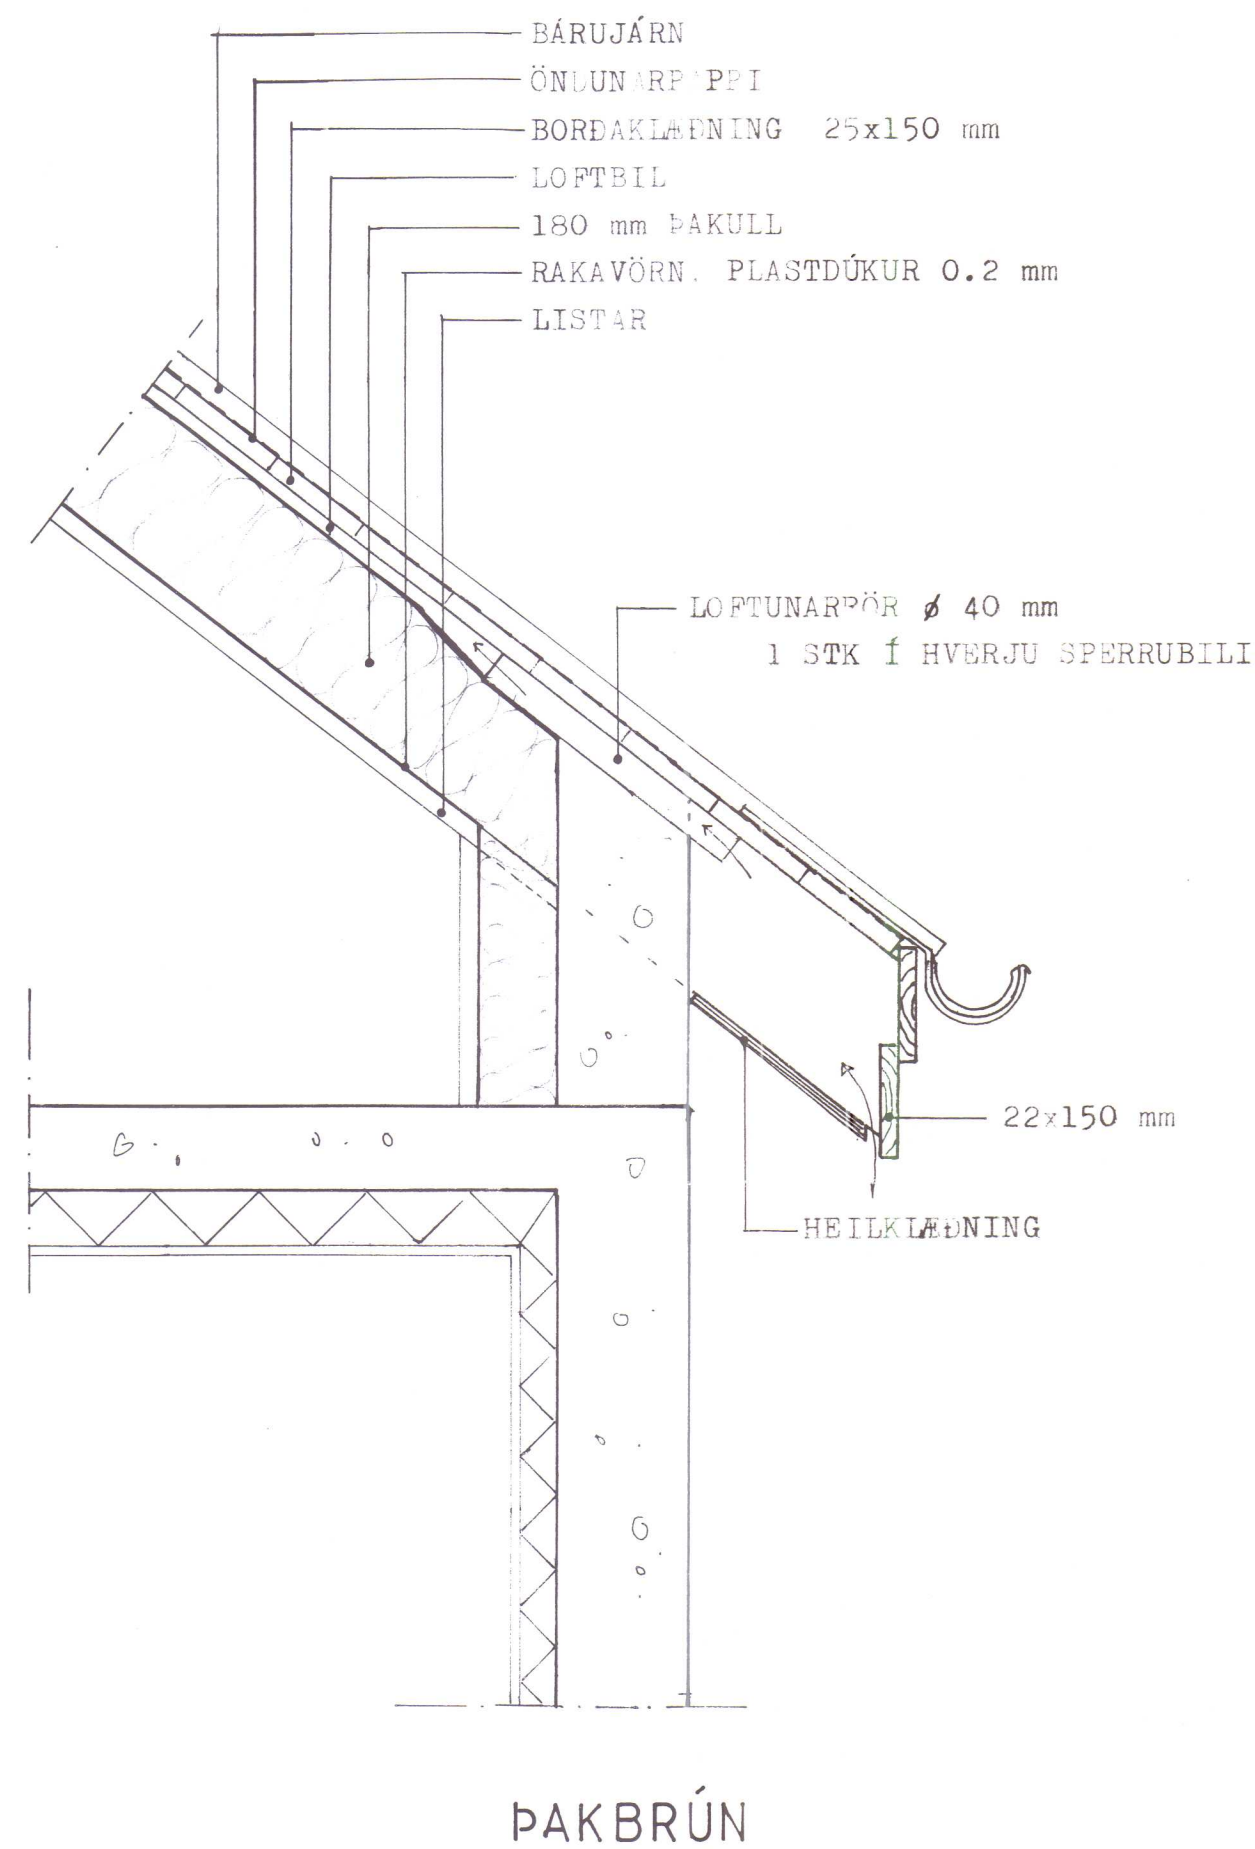

SNID Í GAFLVEGG

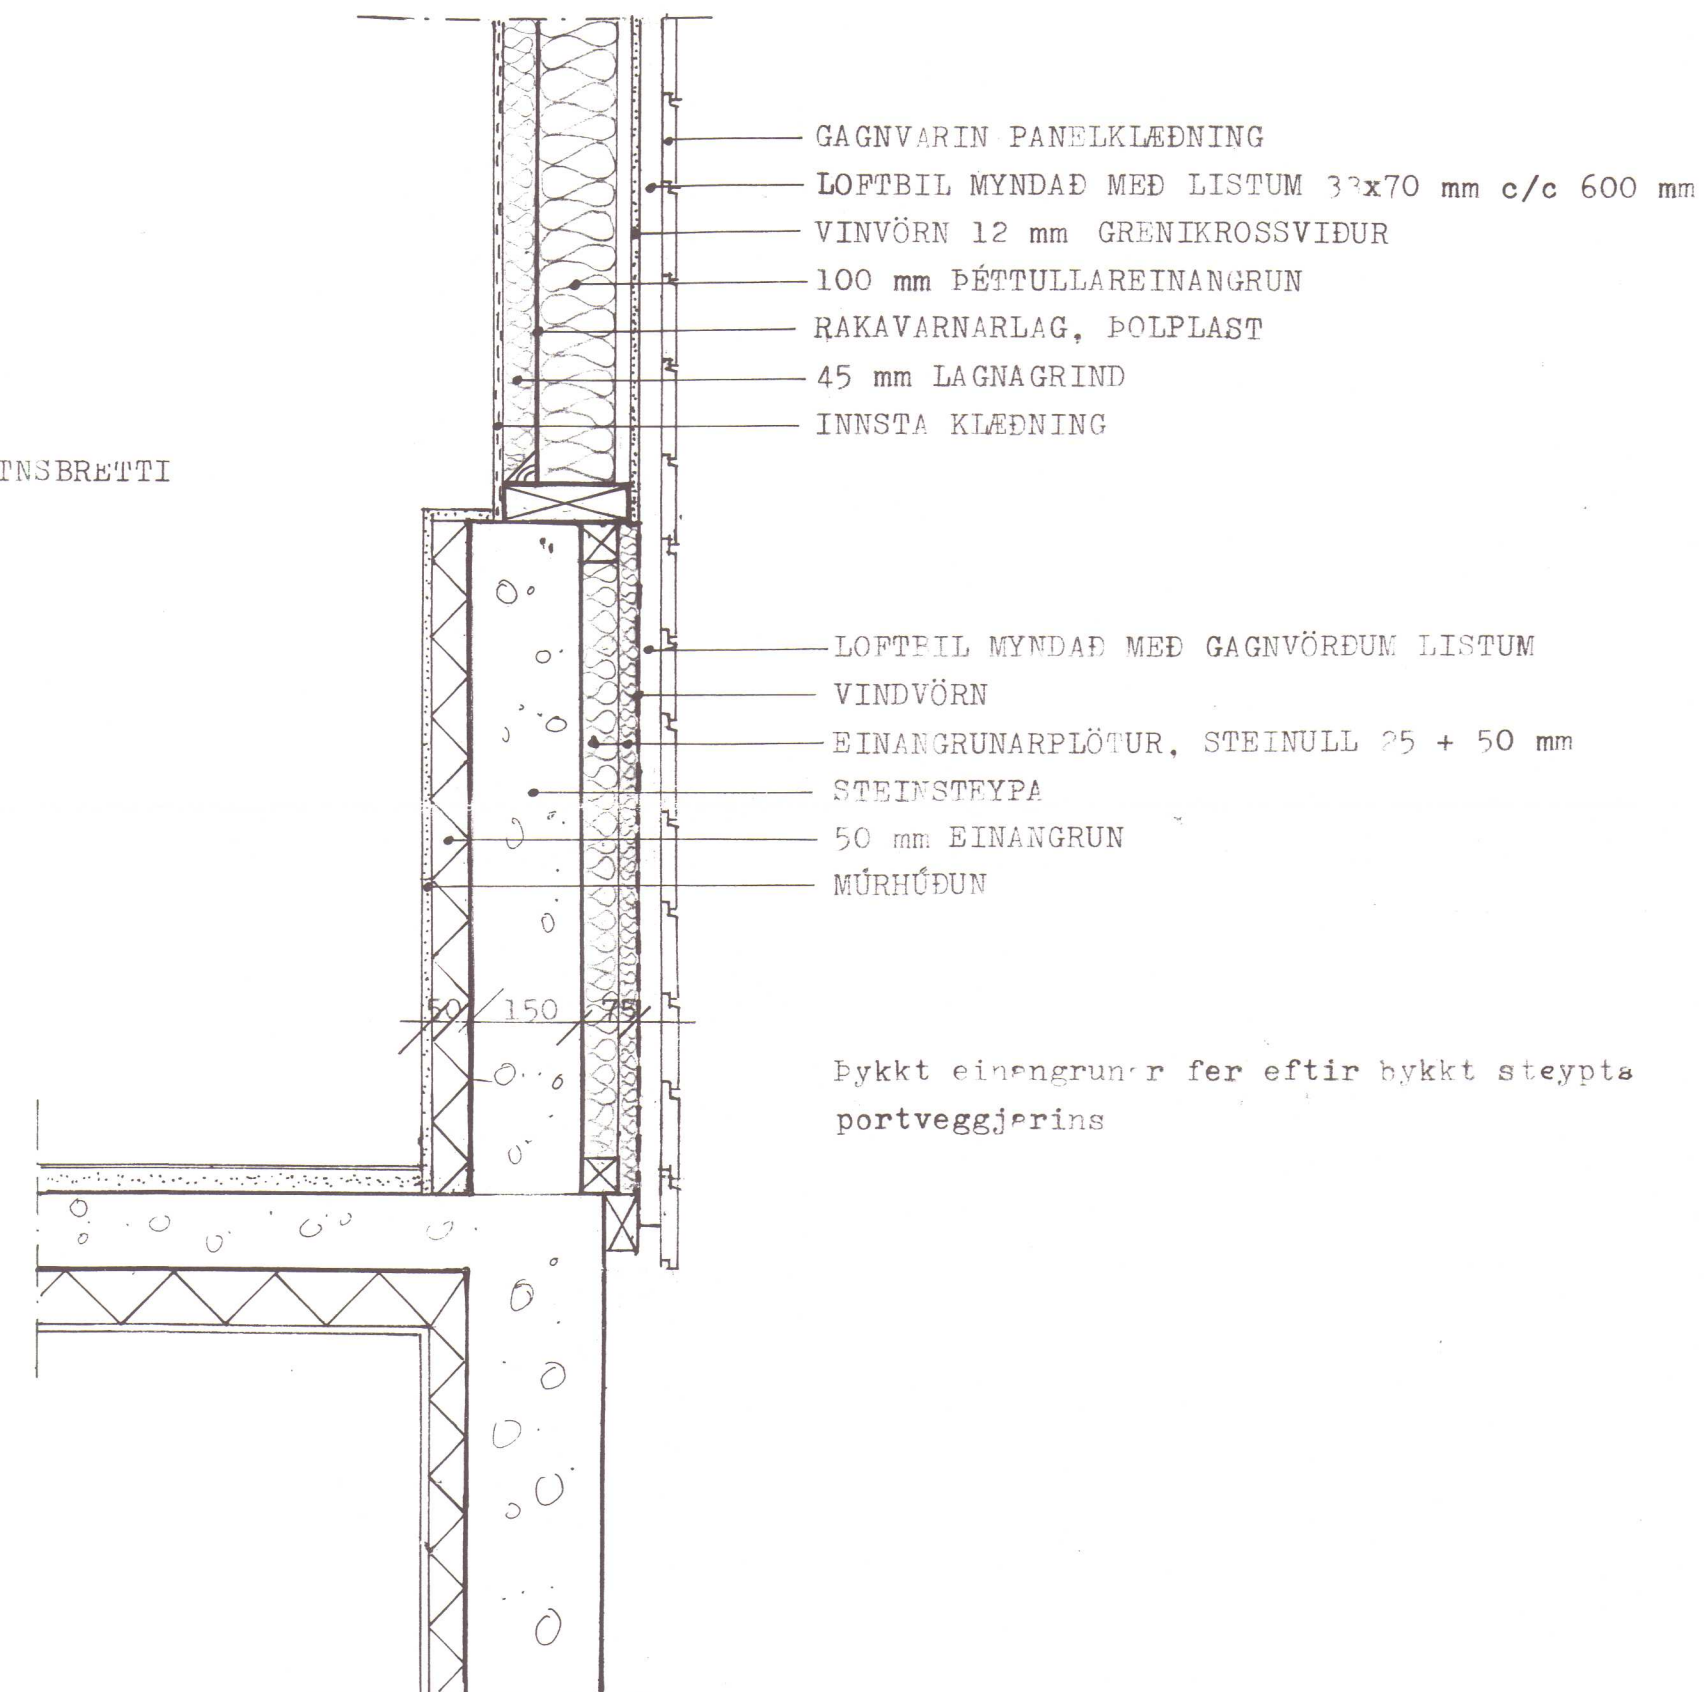

Þykkt einangrunar fer eftir þykkt steypa portveggjæris

STAÐUR		DÆLI, HÚNAÞINGI VESTRA	
HEITI STÆKKUN ÍBÚÐARHÚSS SNID Í ÞAK OG ÚTVEGG		VERK NR.	00 - 8004
		TEIKN. NR.	V 1
		MÆLIKV.	1:10
		DAGS.	14. 02. 2001
MÁLFRÍÐUR KRISTJÁNSDÓTTIR		arkitekt	FAI
HÁTUN 41	105 REYKJAVÍK	SÍMI	552 2711
Málfríður Kristjánsson			