

HÚNAFING VESTRA
BYGGINGAFULLTÖL

2stk SKRÚFUR 6x100
Í HVERJA STÖÐ

LÍMTRÉ 140x467

SNITTTEINAR M12x250
SKINNUR 3x30x30

MILLILEGG 20mm

200




MILLILEGG 20mm
SNITTTEINAR M12x250

MÚRBOLTAR M12x160

25 25 6 200 6 25 25
312

101
99
100
100
50
70 75


50
20 30
240
10 100 30
25 40 20
60

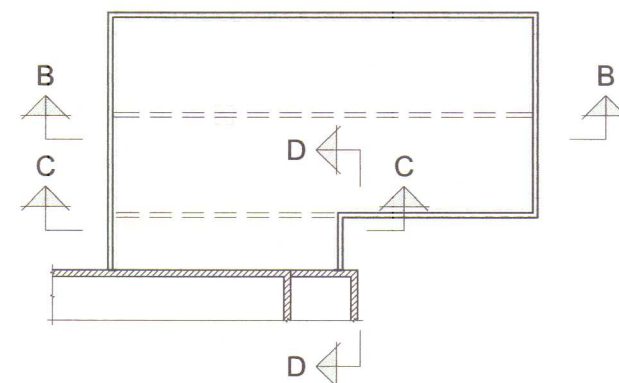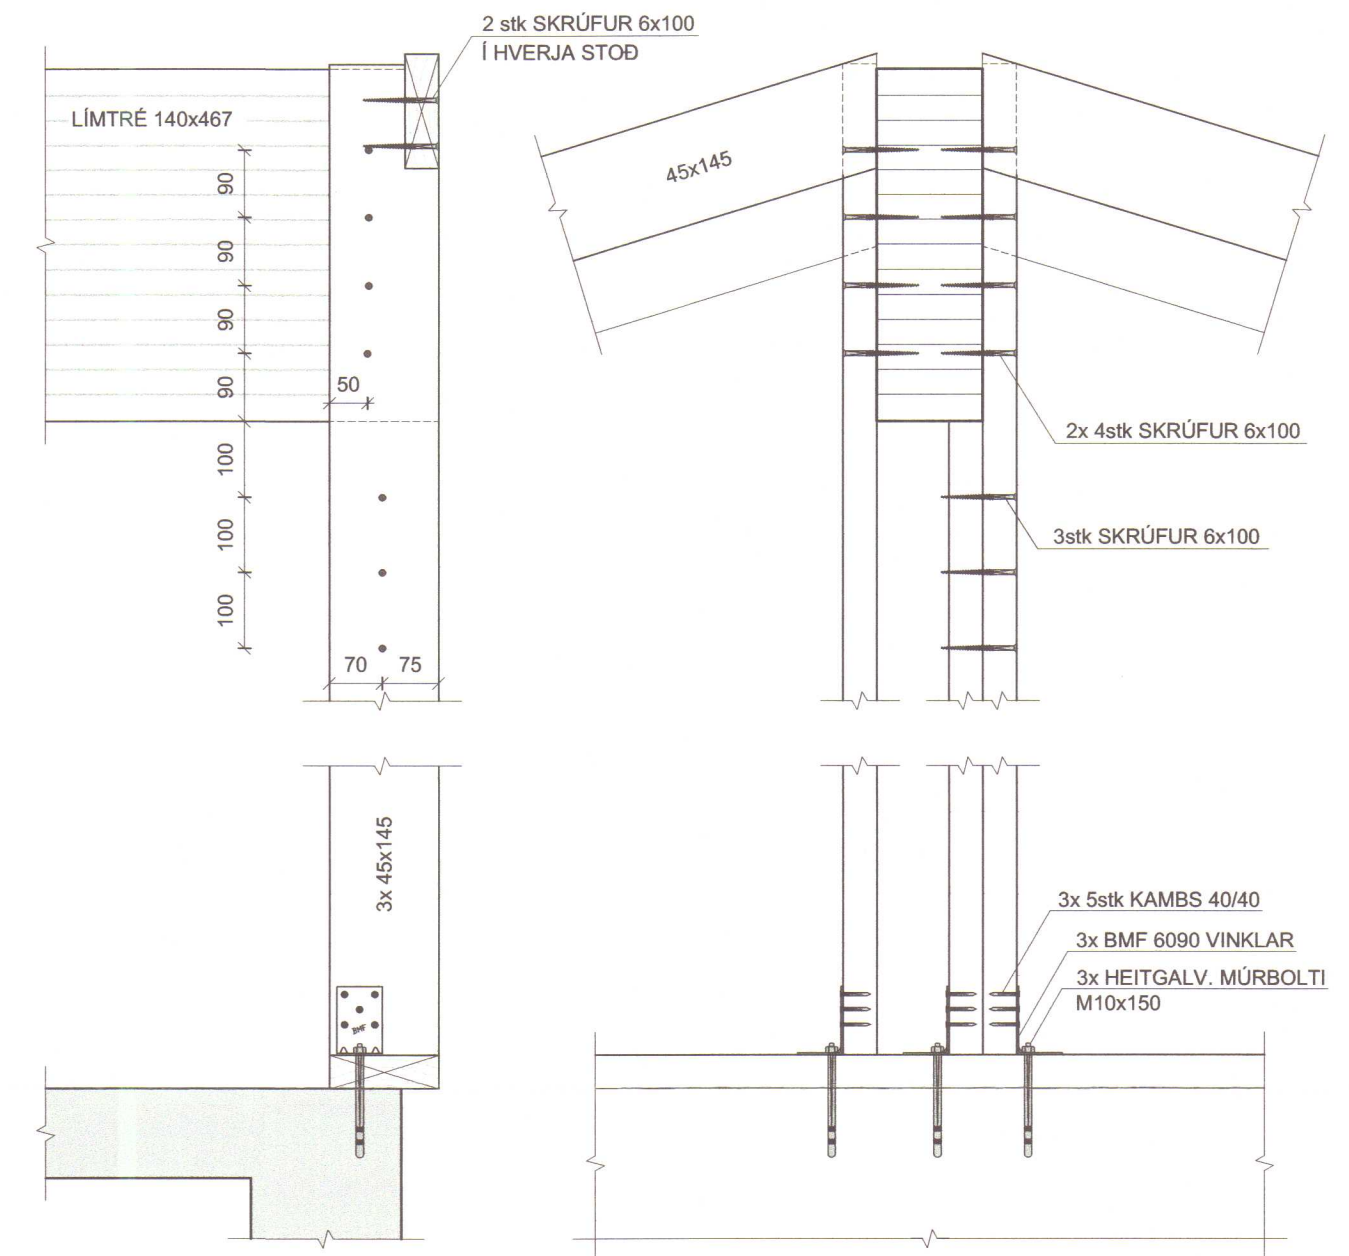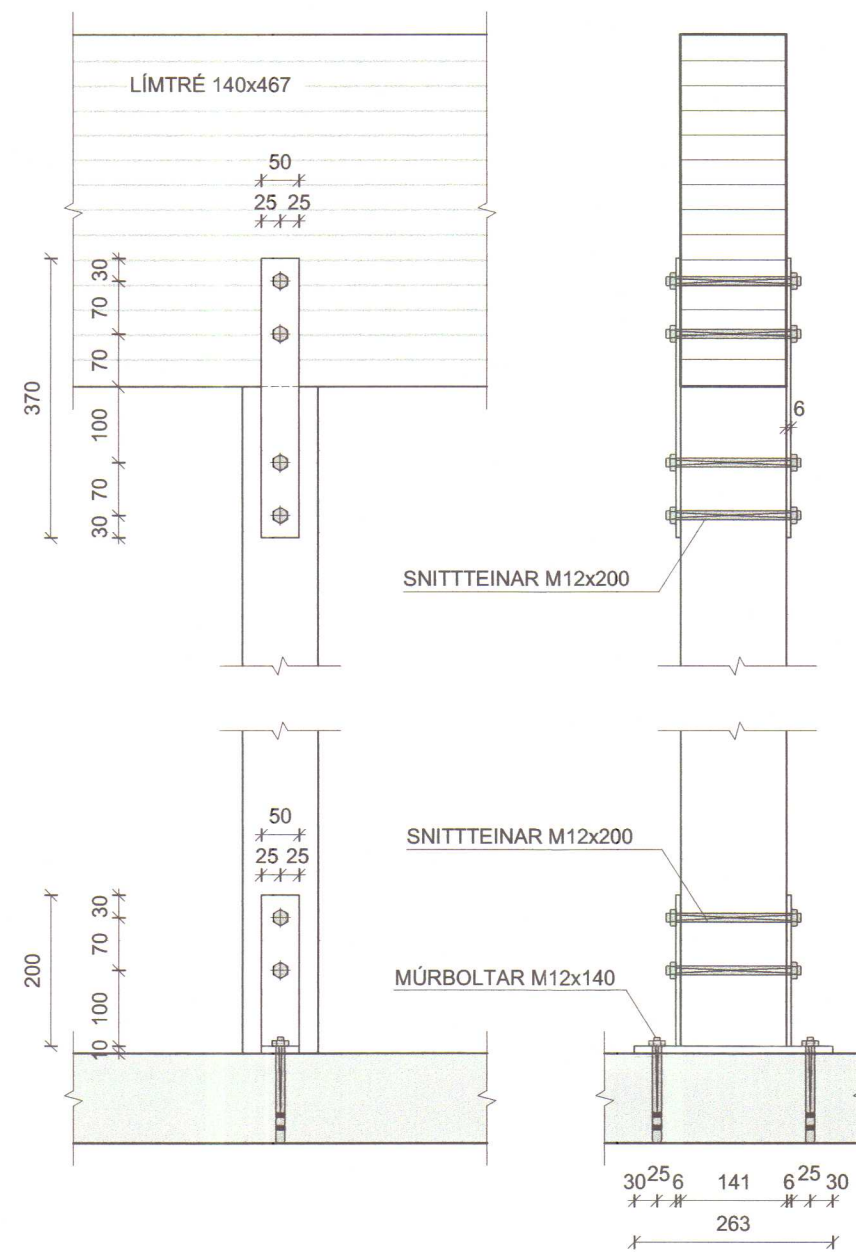

Verk:		DÆLI HÚNAÞINGI VESTRA - ÍBÚÐARHÚS, FERÐAÞ.Í.	
Verkþáttur:			
Viðbygging 2012 - Burðarvirki, veggjagrindur snið			
Unnið fyrir:		Viglundur Gunnþórsson	Verknr. 7373
Hannað:	Teiknað:	Mælikvarði:	Upptáttur nr.
Bragi Þór	ÞEÞ	1:10	B-103
Teikniskrá:			
7373BM Dæli matsalur 2012.dwg		Blaðstærð : A2	
Útgáfudagur:	Breyting:		Prentað:
26. nóv. 2012	Nr.	Dags.	27. nóv. 2012




Mét 30/11 12

SNÍÐ C mkv. 1:10

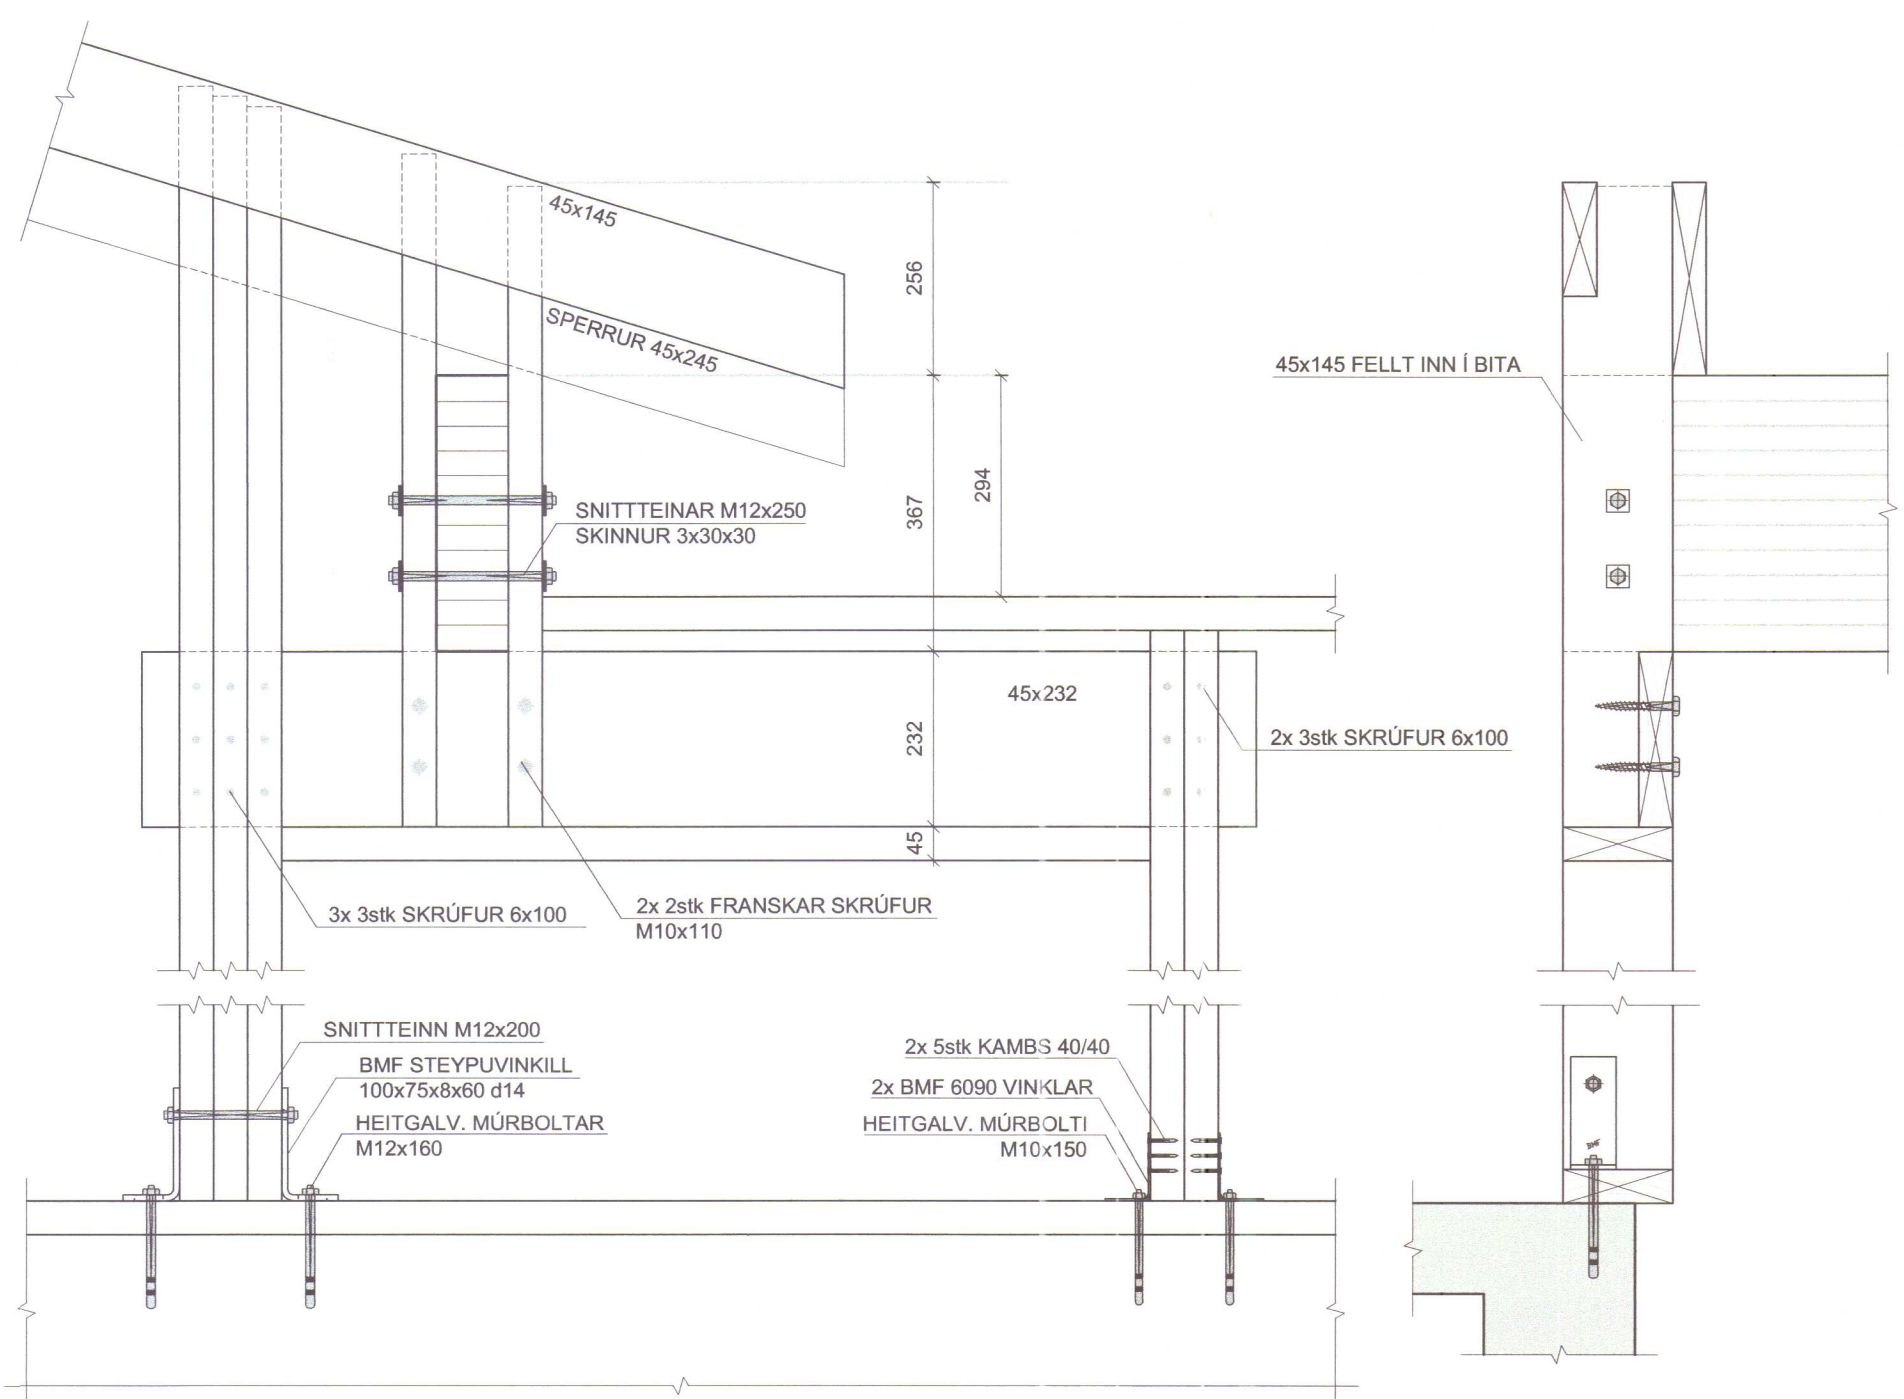


SNÍÐ D mkv. 1:10

HÚNAÞING VESTRA
BYGGINGA- OG
TÆKNISSTOFU
B-104

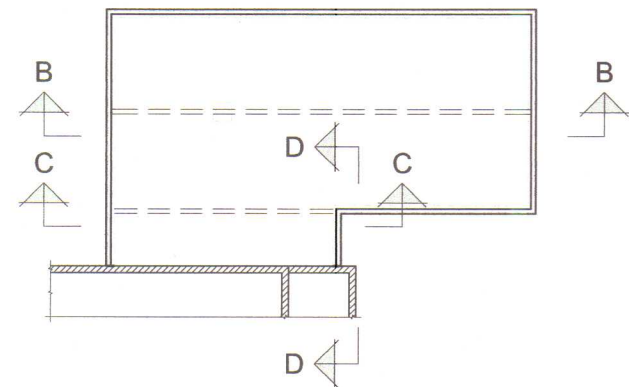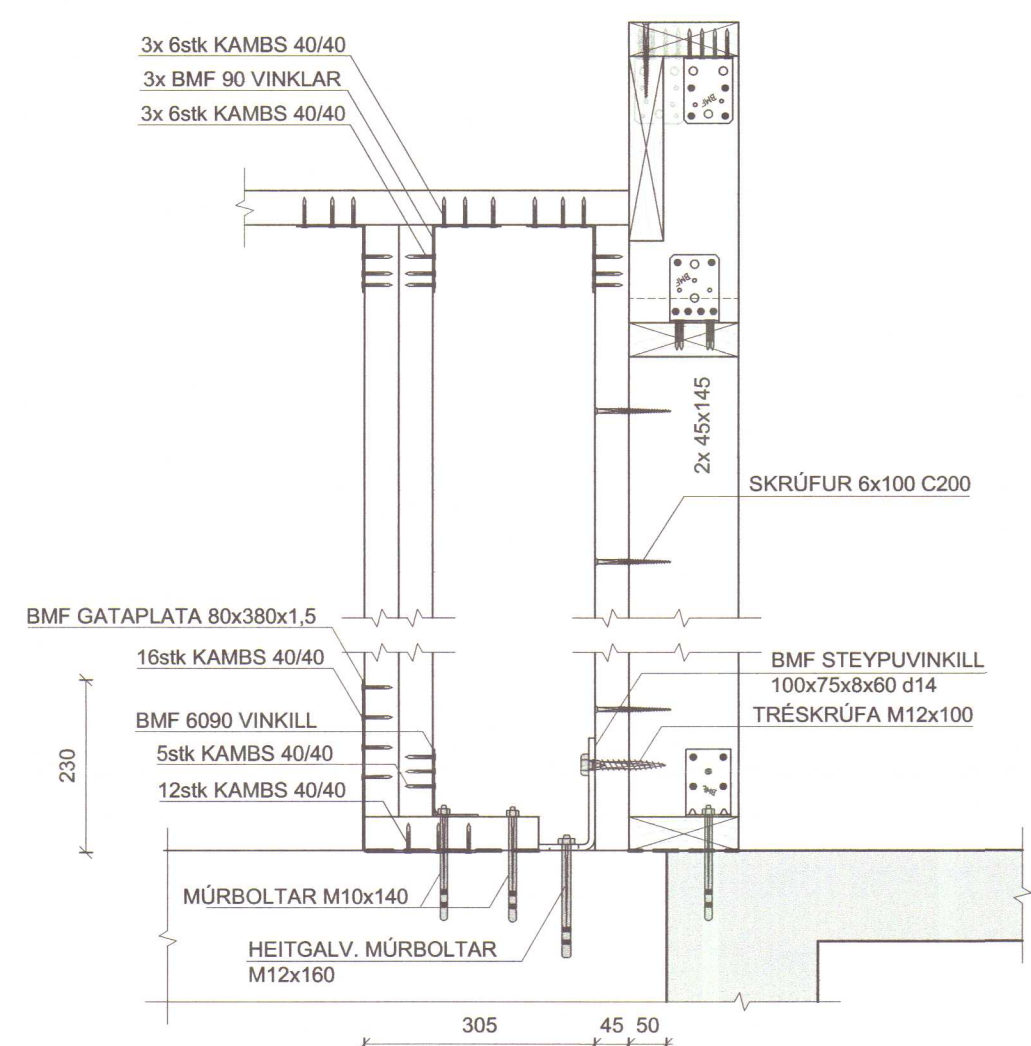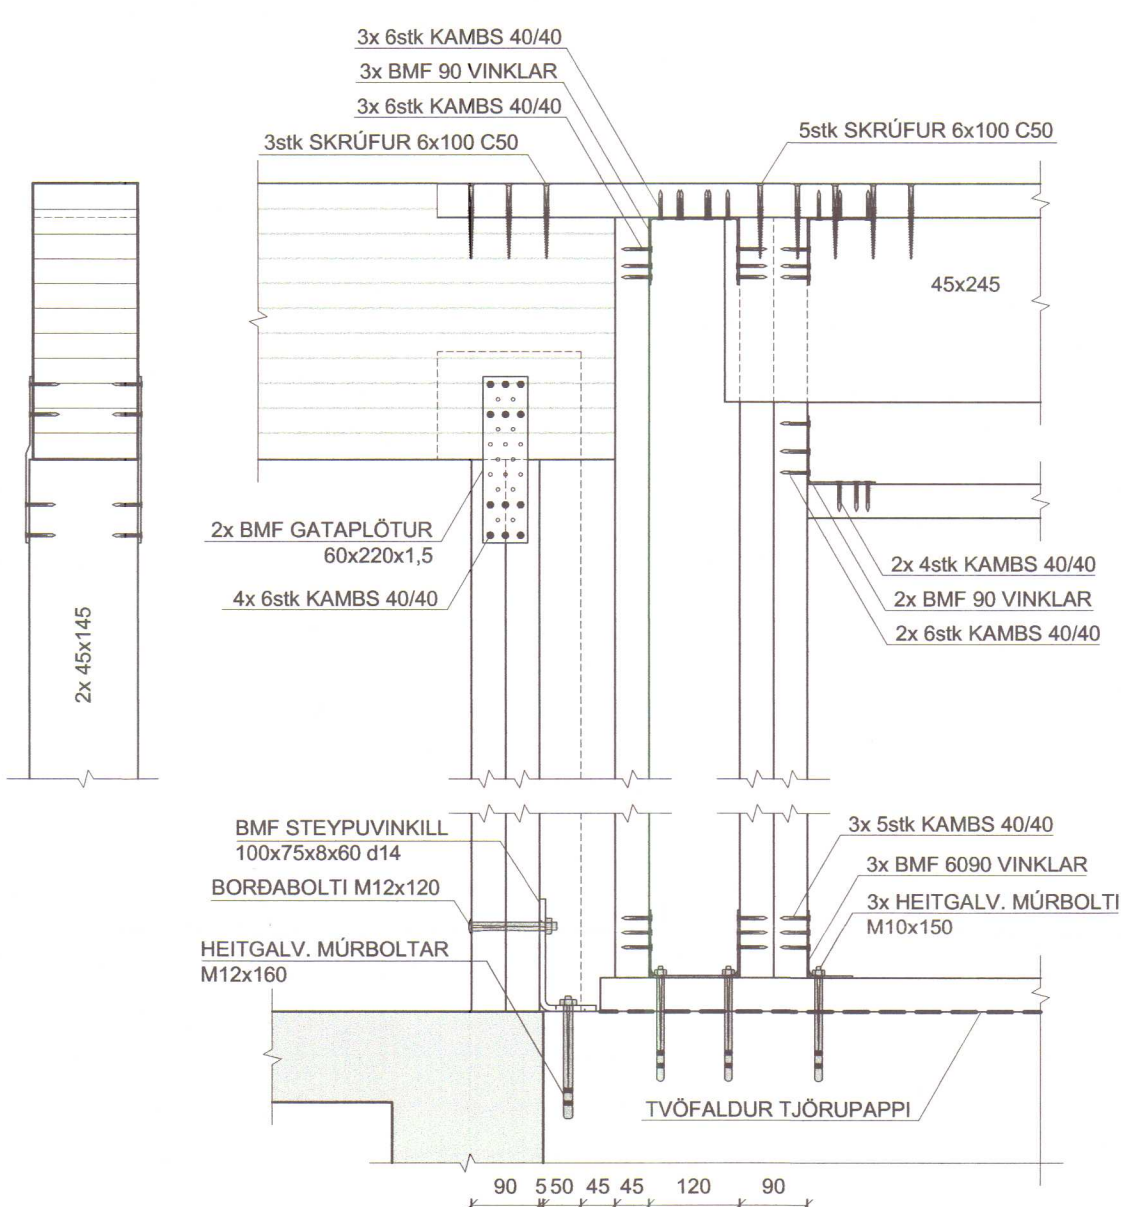


STOÐ EHF. VERKFRÆÐISTOFA ABALGATA 21 sími. 453-5050 550 SAUBÁRKROKI fax. 453-6021 Netfang: stod@stodehf.is		Verk:	DÆLI HÚNAÞINGI VESTRA - ÍBÚÐARHÚS, FERÐAÞI.	
		Verkpáttur:	Viðbygging 2012 - Burðarvirki, veggjagrindur snið	
		Unnið fyrir:	Viglundur Gunnþórsson	Verknr. 7373
		Hannað:	Teiknað:	Mælikvarði:
		Bragi Þór	ÞEB	1:10
		Teikniskrá:	7373BM Dæli matsalur 2012.dwg	
		Útgáfudagur:	Breyting:	Blaðstærð: A2
		26. nóv. 2012	Nr. Dags.	Prentað: 27. nóv. 2012


GRUNNMYND ÞAK mkv. 1:50

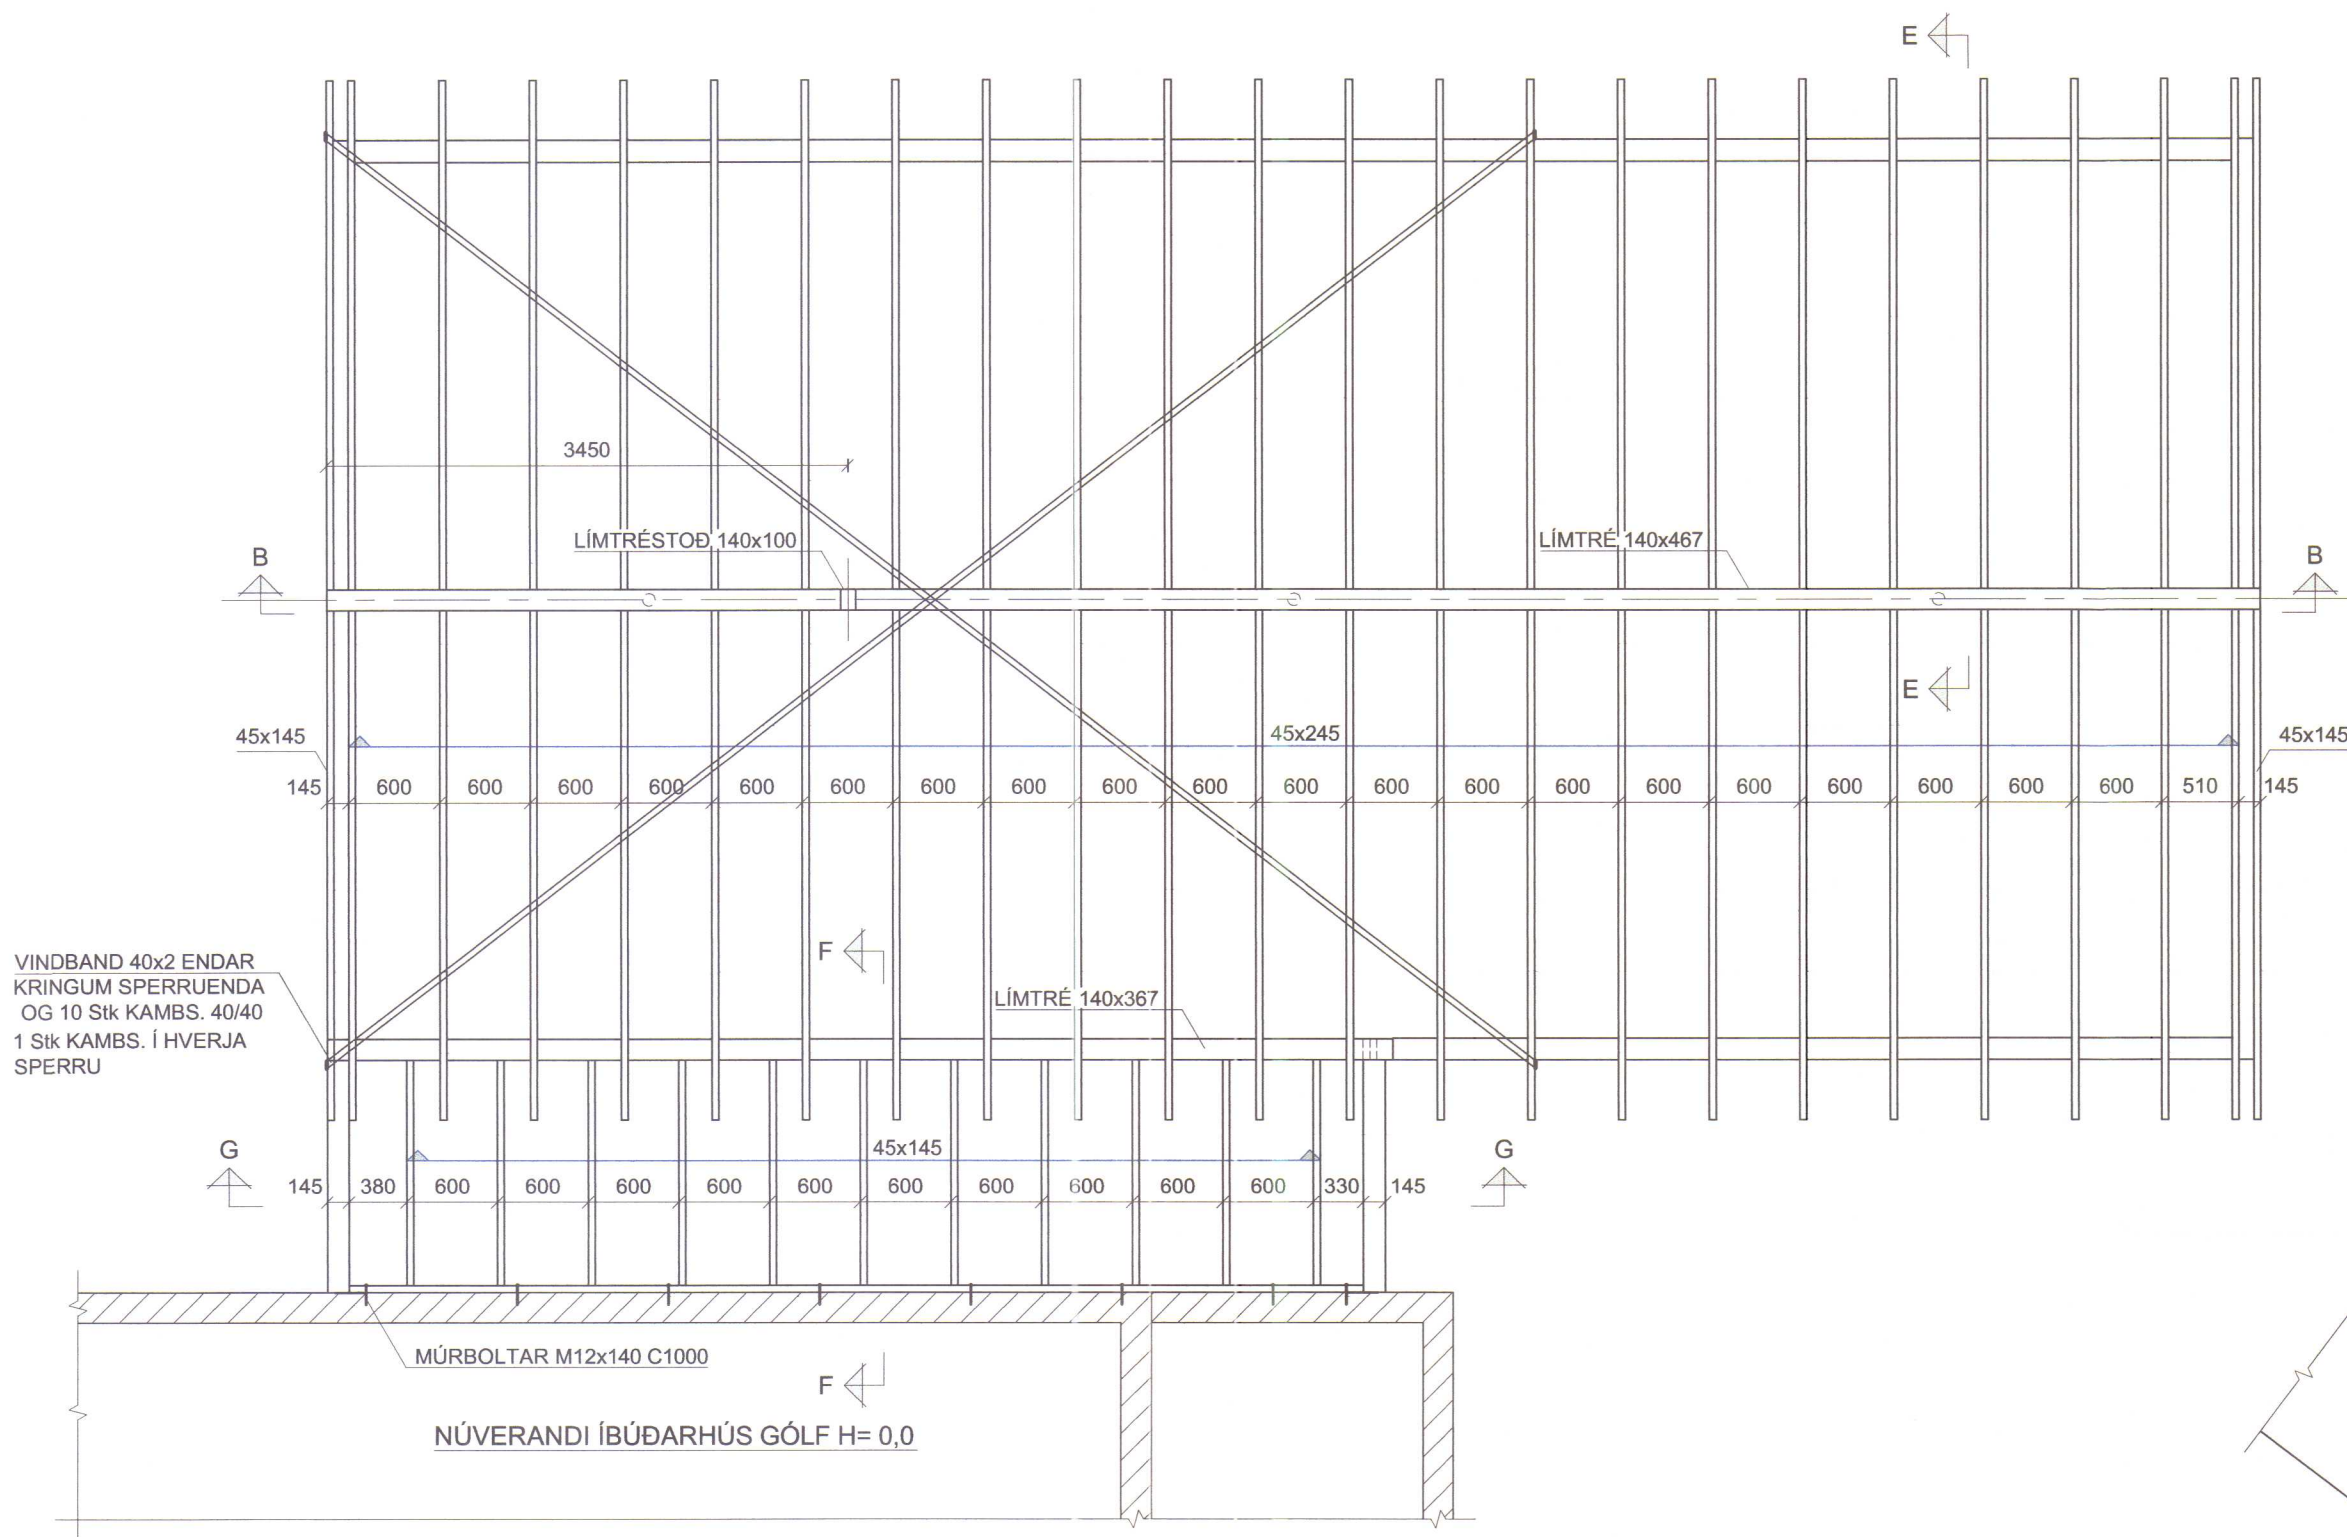


SNID G mkv. 1:10

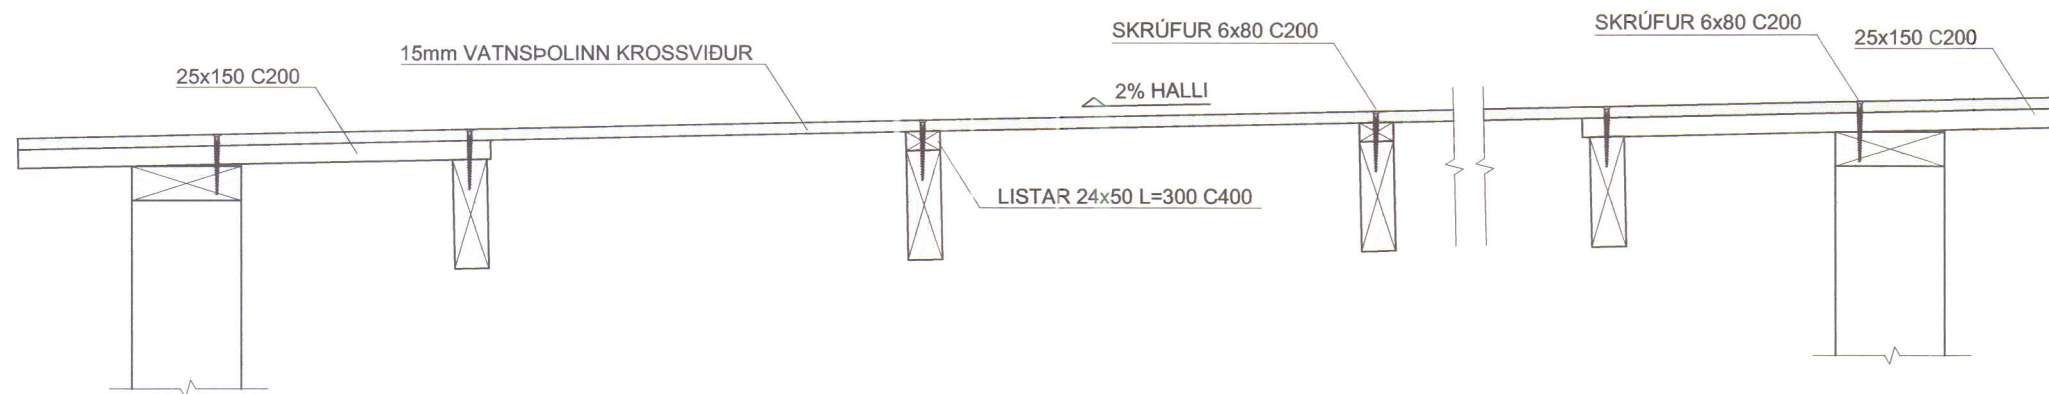

SNID E mkv. 1:10

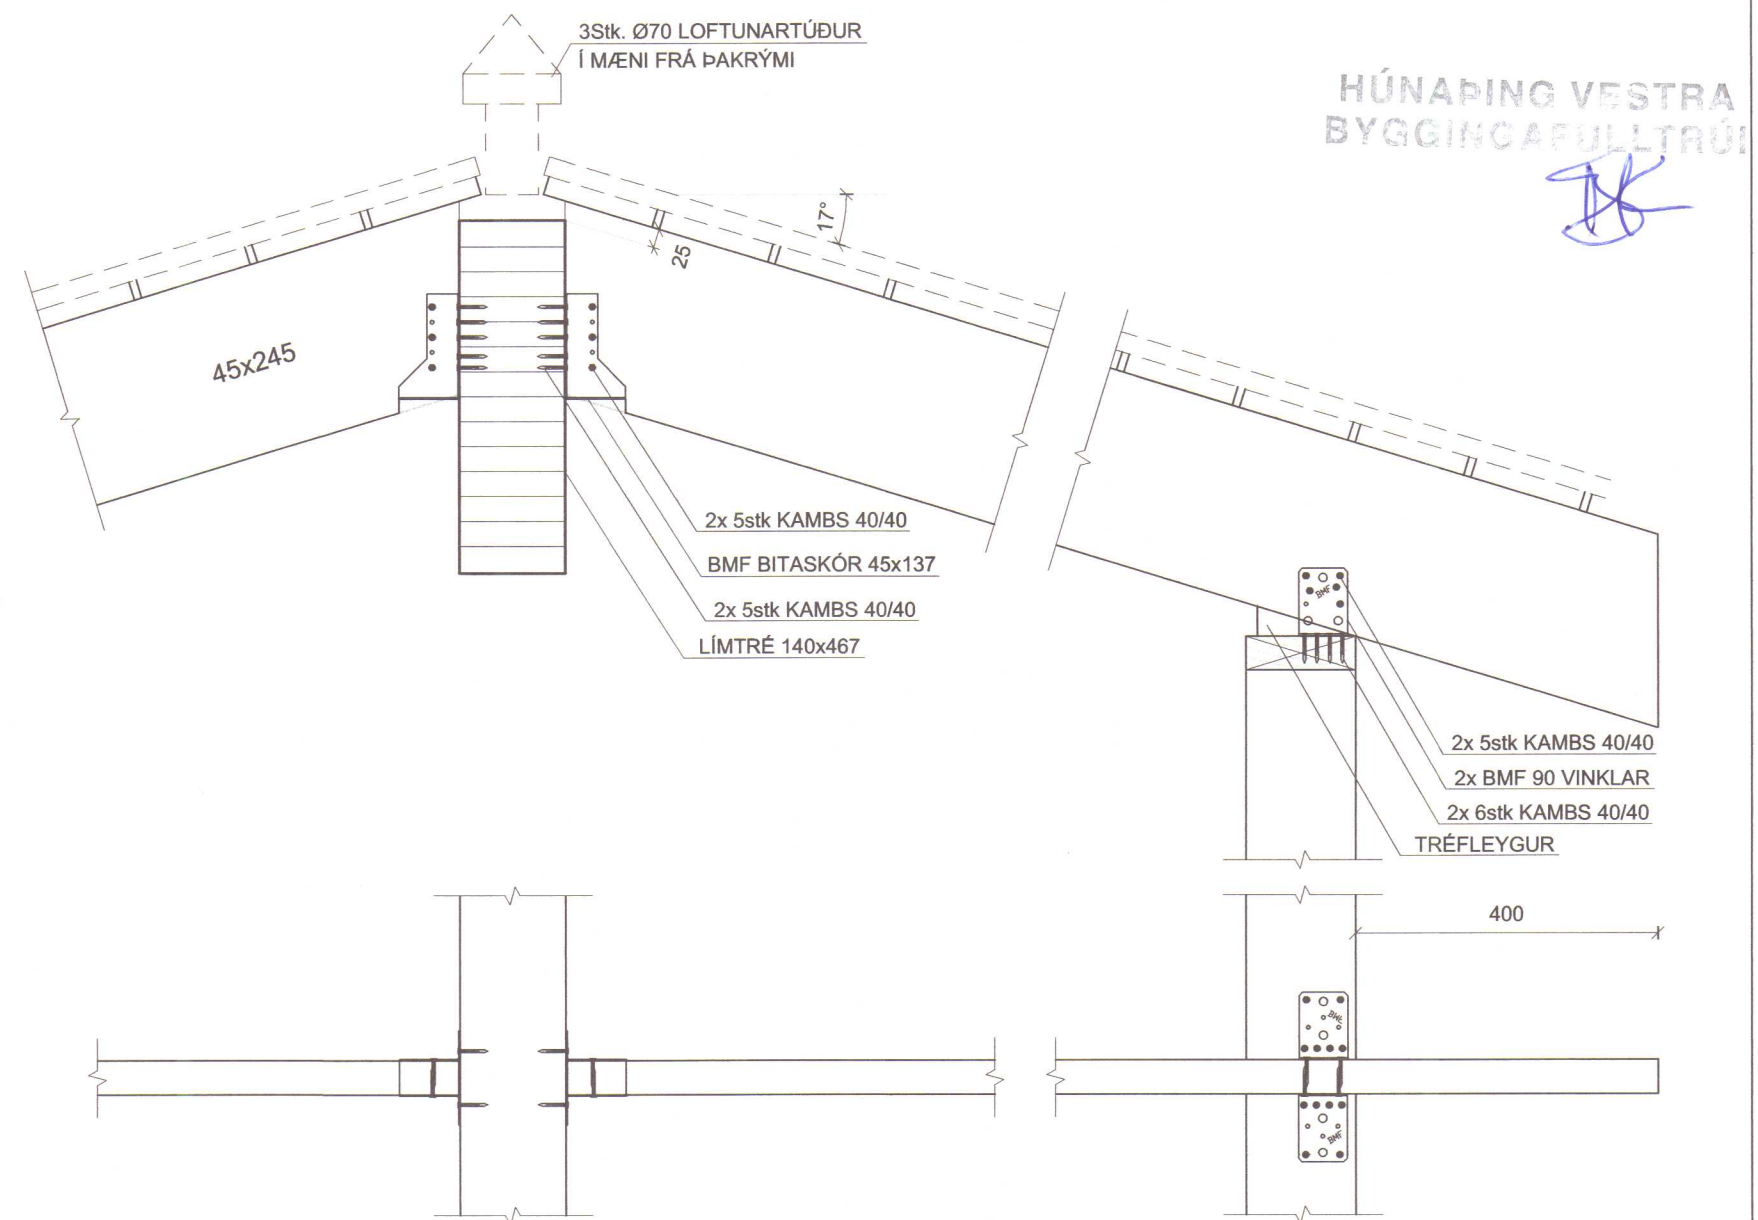


SNID F mkv. 1:10

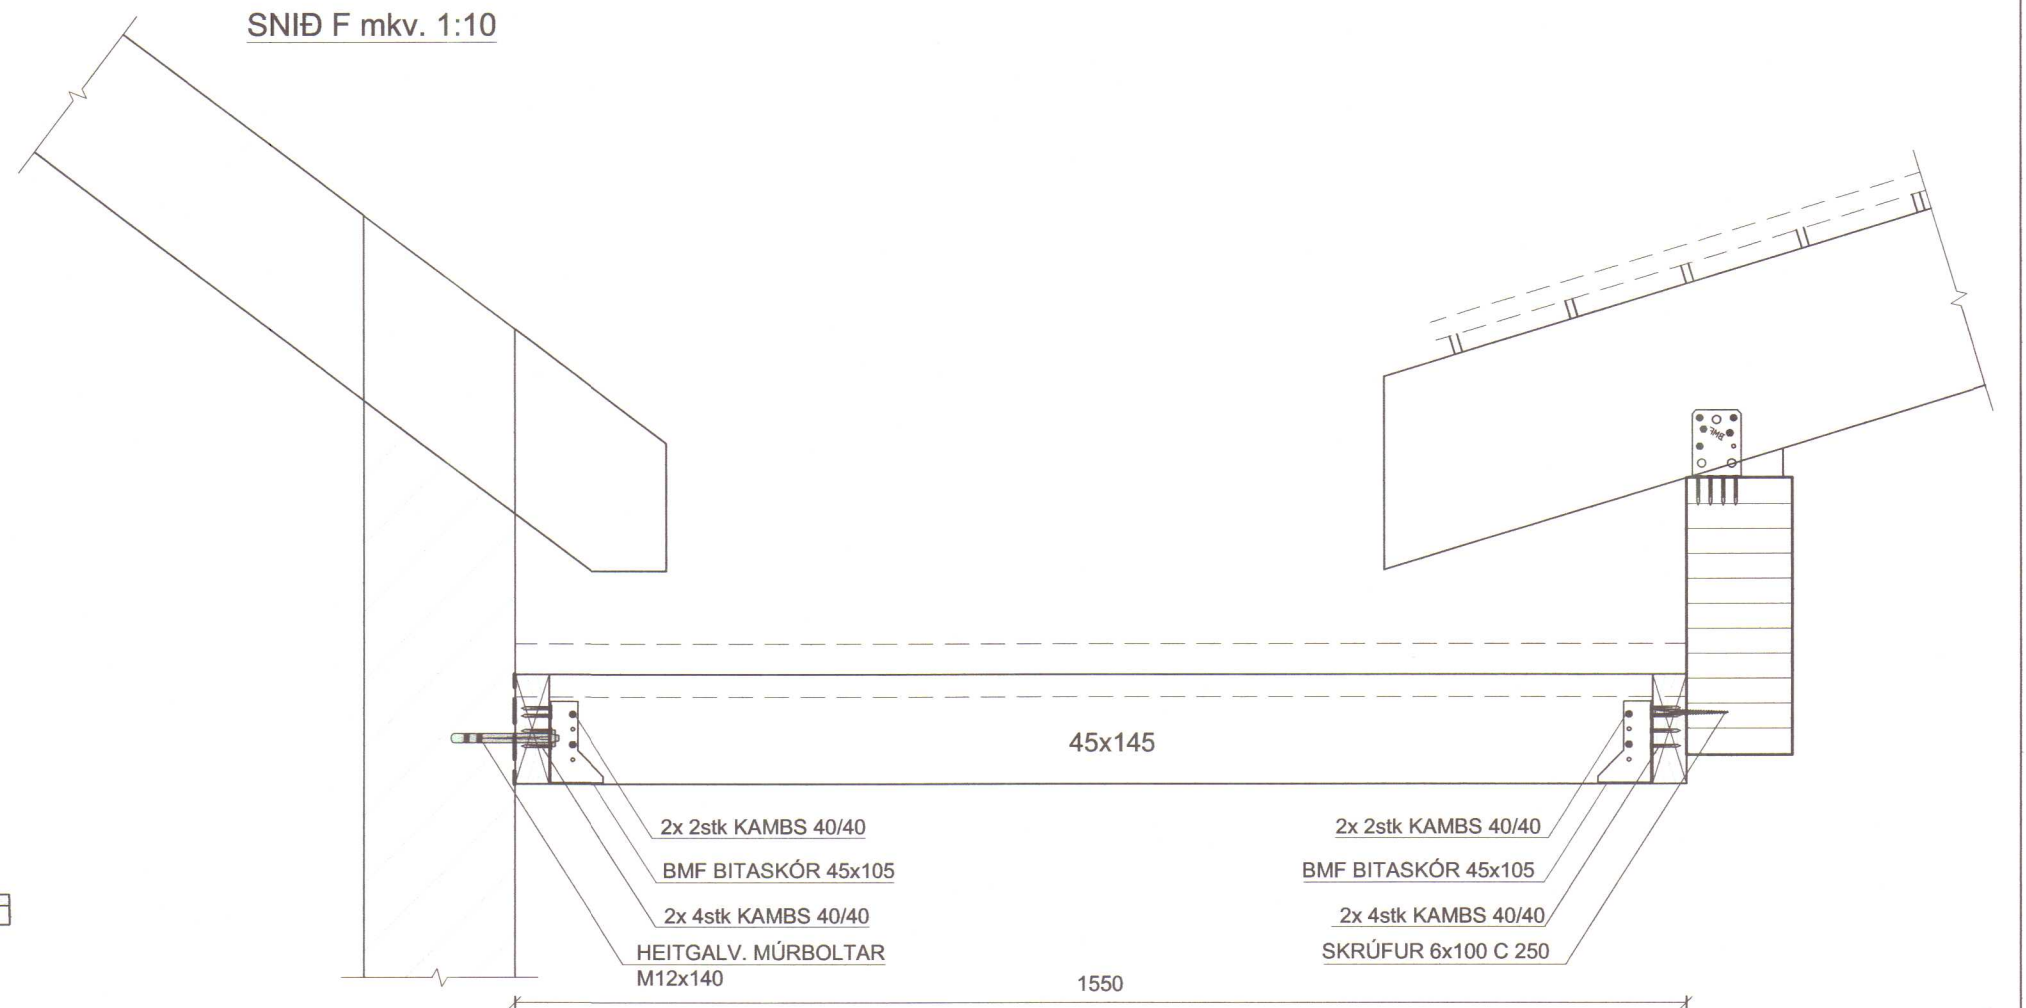


STOD EHF.
VERKFRÆÐISTOFA
ADALGATA 21 sími. 453-5050
550 SAUBÁRKROKI fax. 453-6021
Netfang: stod@stodehf.is
Áritun hönnuðar / Ábygðarmanns
Bragi Þór
Kt. 080353-4219

Verk:	DÆLI HÚNAÞINGI VESTRA - ÍBÚÐARHÚS, FERÐAÞJ.		
Verkpáttur:	Viðbygging 2012 - Burðarvirki, þak		
Unnið fyrir:	Viglundur Gunnþórsson	Verknr.	7373
Hannað:	Teiknað:	Mælikvarði:	Uppdráttur nr.
Bragi Þór	ÞEP	1:50	B-105
Teikniskrá:	7373BM Dæli matsalur 2012.dwg		Blaðstærð: A2
Útgáfudagur:	Breyting:	Prentað:	
26. nóv. 2012	Nr. Dags.	27. nóv. 2012	

GRUNNMYND mkv. 1:50

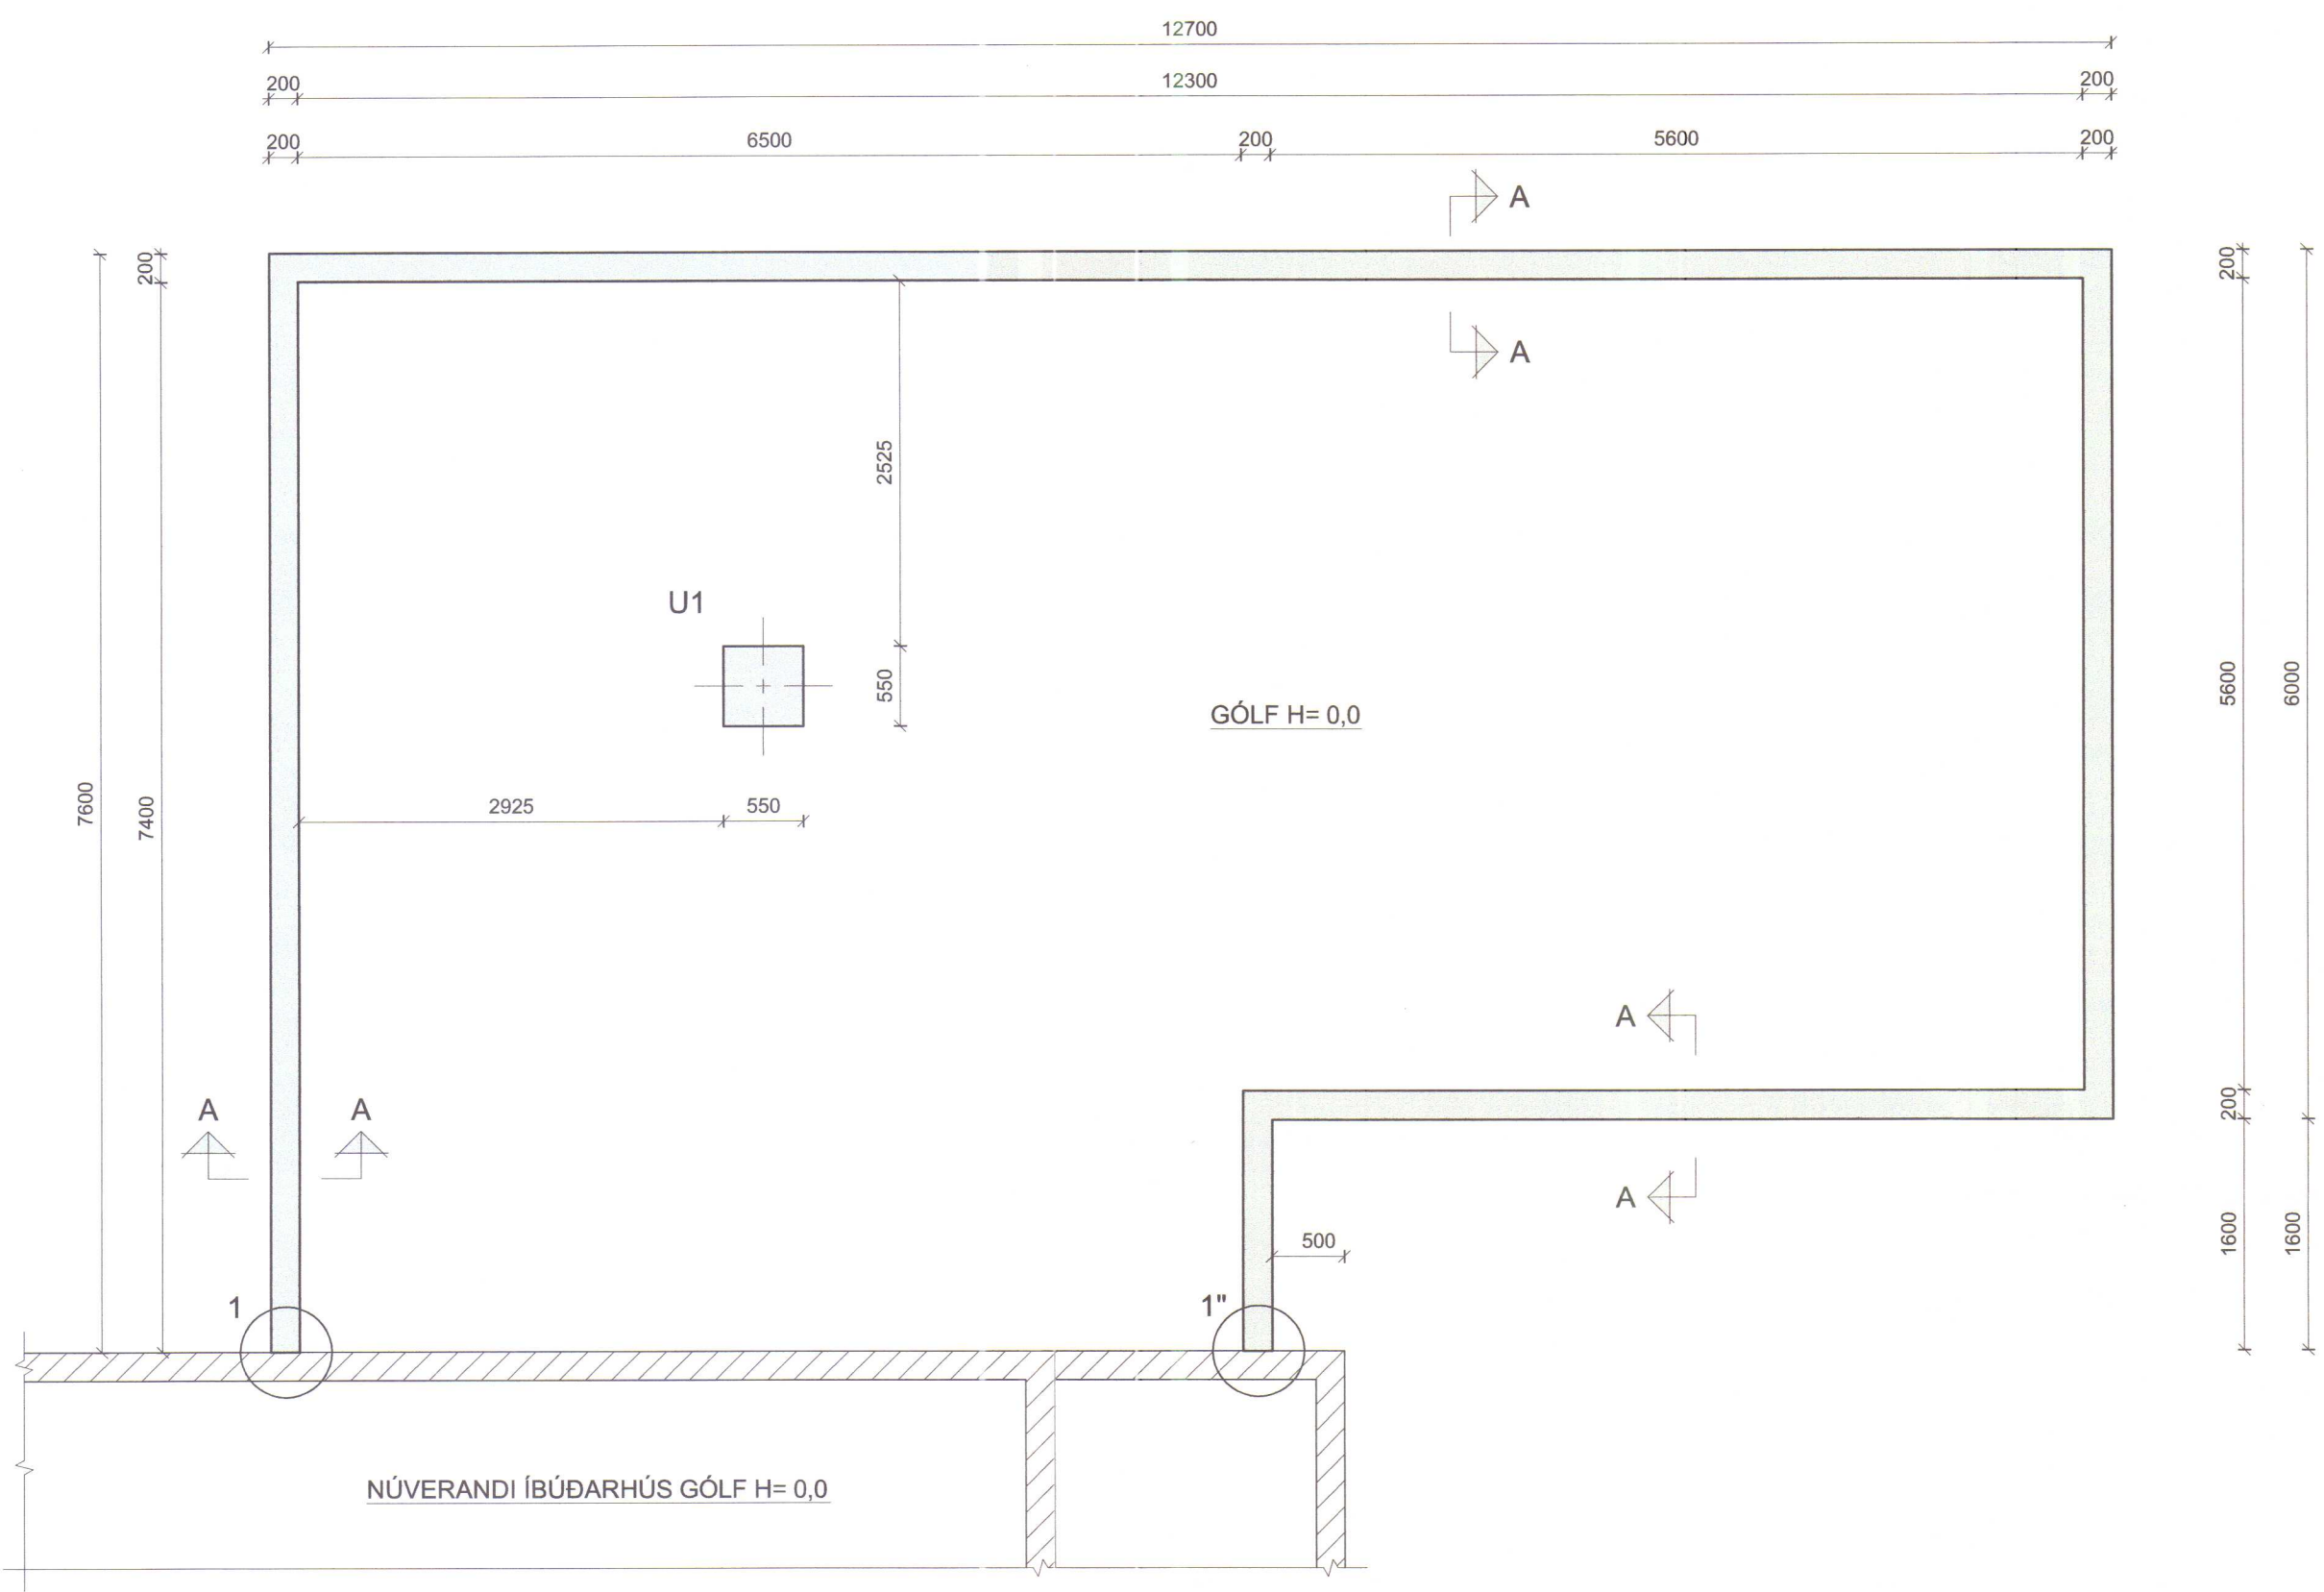


U1 mkv. 1:20

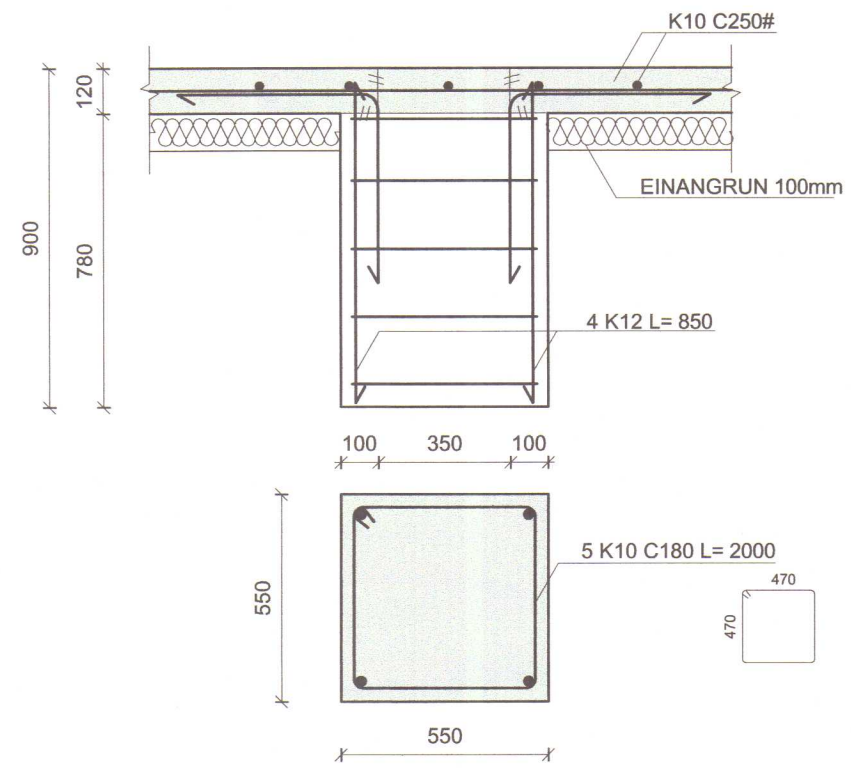


HÚNAÞING VESTRA
BYGGINGAÞILLTRÖ

SNIÐ A mkv. 1:20

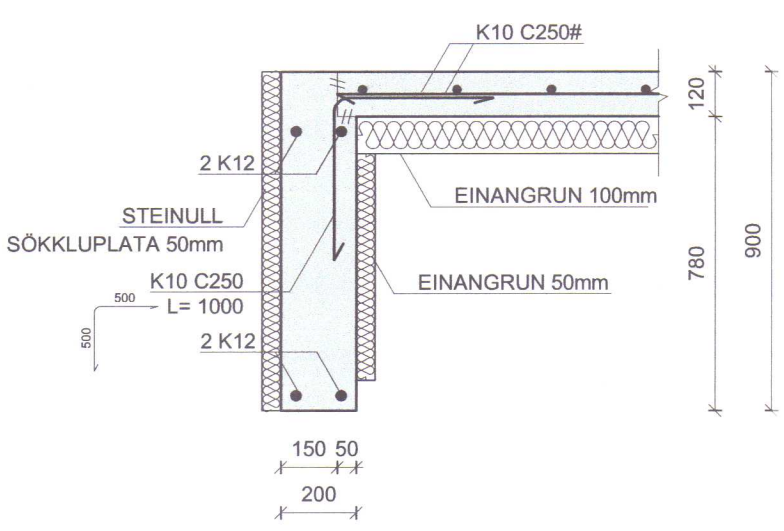

DEILI 1 mkv. 1:20

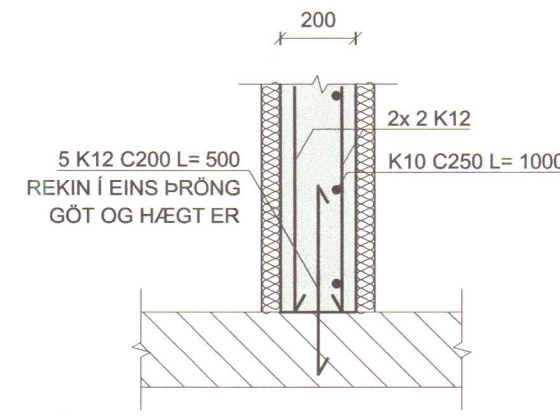

STEINSTEYPA C25
LOFTINNIHALD 5-7%
SIGMÁL 60-100mm


MESTA ÁLAG Á GRUNN 0,14 MN/m²

GRAFÍÐ NIÐUR Á FASTAN BOTN.
FYLFT UPP UNDIR OG AÐ SÖKKLUM MEÐ FROSTFRÍRI MALARFYLLINGU
FYLLING ÞJÖPPUÐ Í MEST 0,4m LÖGUM


STOÐ EHF.
VERKFRÆÐISTOFA
AÐALGATA 21 sími. 453-5050
550 SAUBÁRKRÓKI fax. 453-6021
Netfang: stod@stodehf.is
Áritun hönnuðar / Ábyrgðarmanns
Bragi Þór
Kt. 080353-4219

Verk:	DÆLI HÚNAÞINGI VESTRA - ÍBÚÐARHÚS, FERÐAÞJ.		
Verkpáttur:	Viðbygging 2012 - Burðarvirki, sökkjar járnalögn og mál		
Unnið fyrir:	Viglundur Gunnþórsson	Verknr.	7373
Hannað:	Teiknað:	Malikvarði:	Uppdráttur nr.
Bragi Þór	ÞEP	1:50 1:20	B-101
Teikniskrá:	7373BM Dæli matsalur 2012.dwg		Blaðstærð: A2
Útgáfudagur:	Breyting:	Prentað:	
19. nóv. 2012	Nr. Dags.	19. nóv. 2012	


V1 - VESTURVEGGUR mkv. 1:50

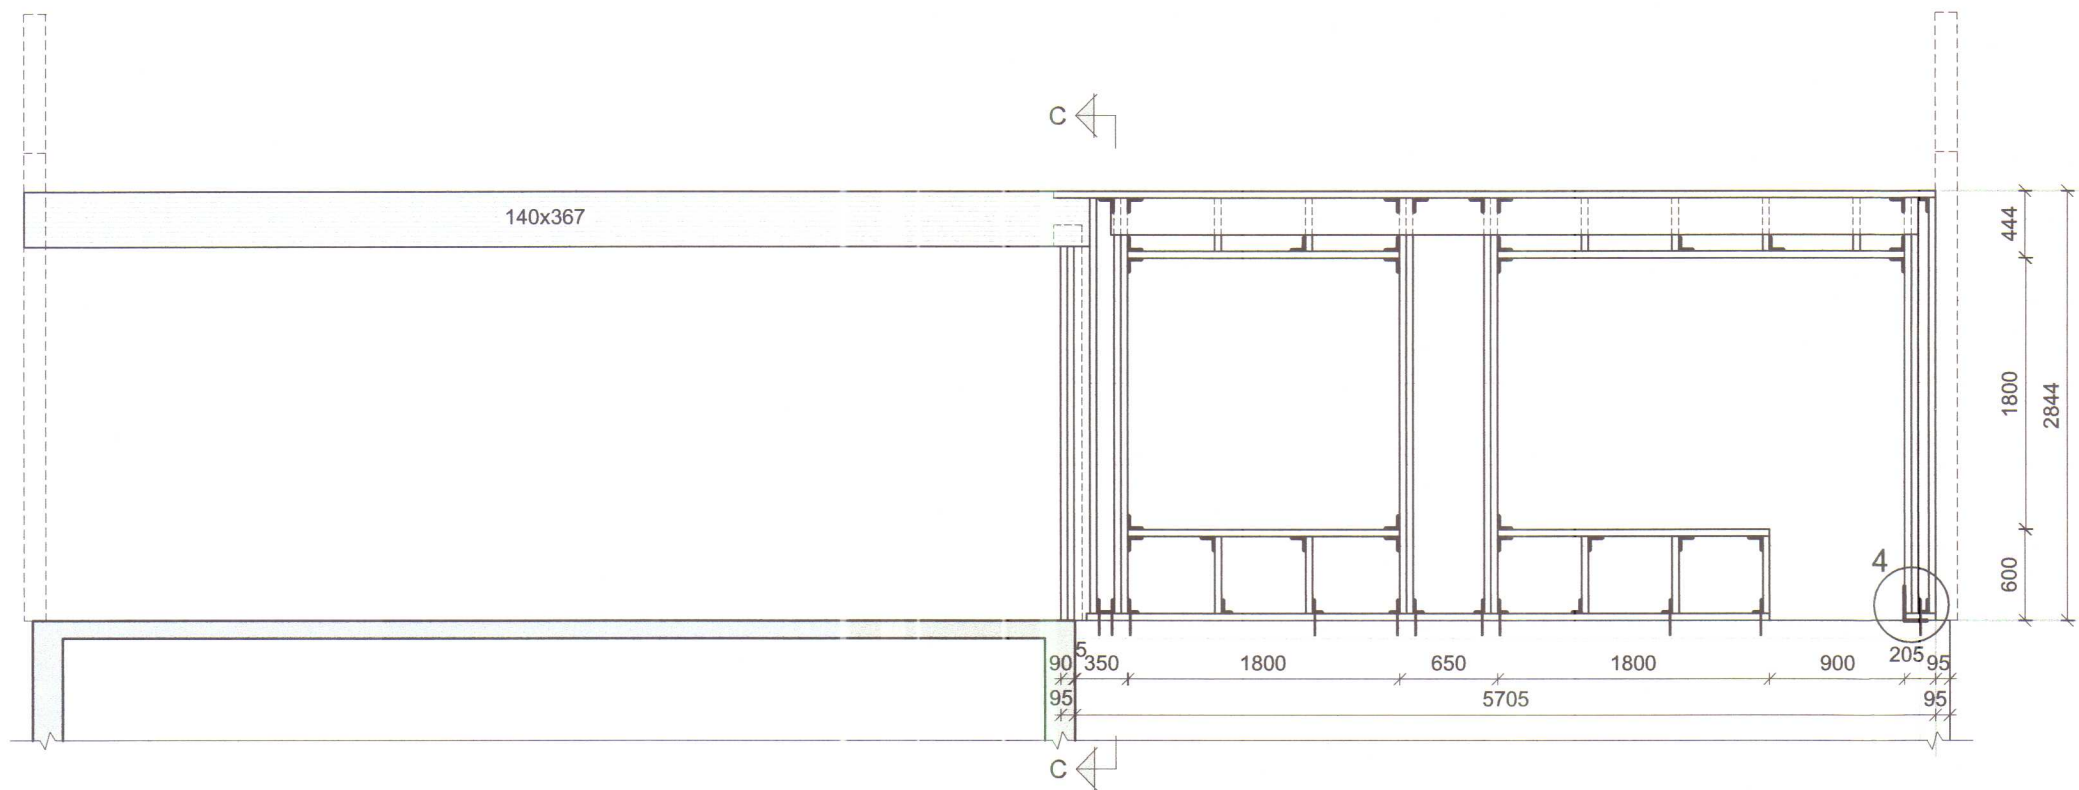


V2 - SUÐURVEGGIR mkv. 1:50

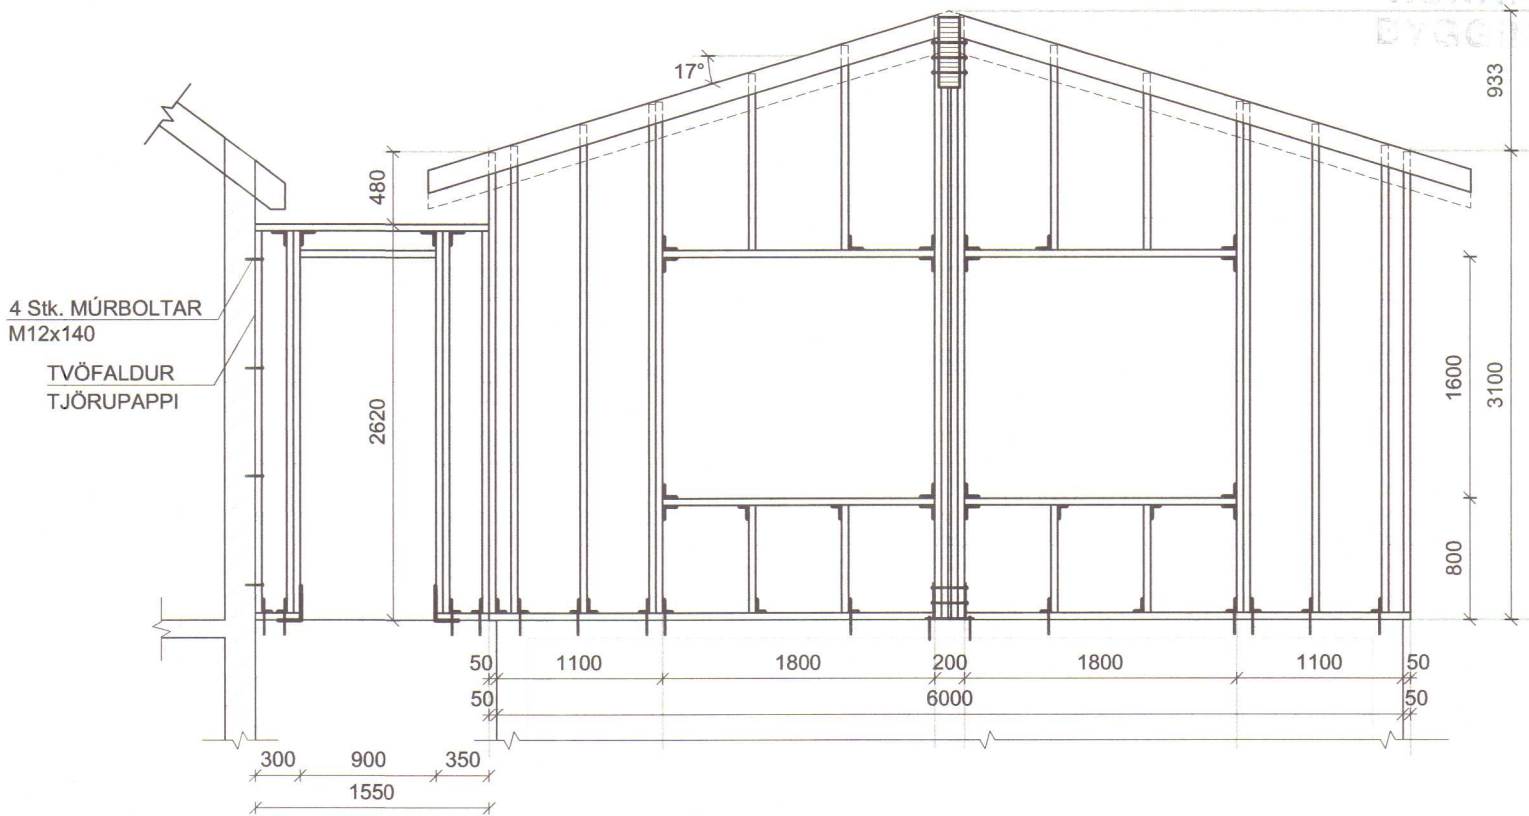


V3 - AUSTURVEGGUR mkv. 1:50

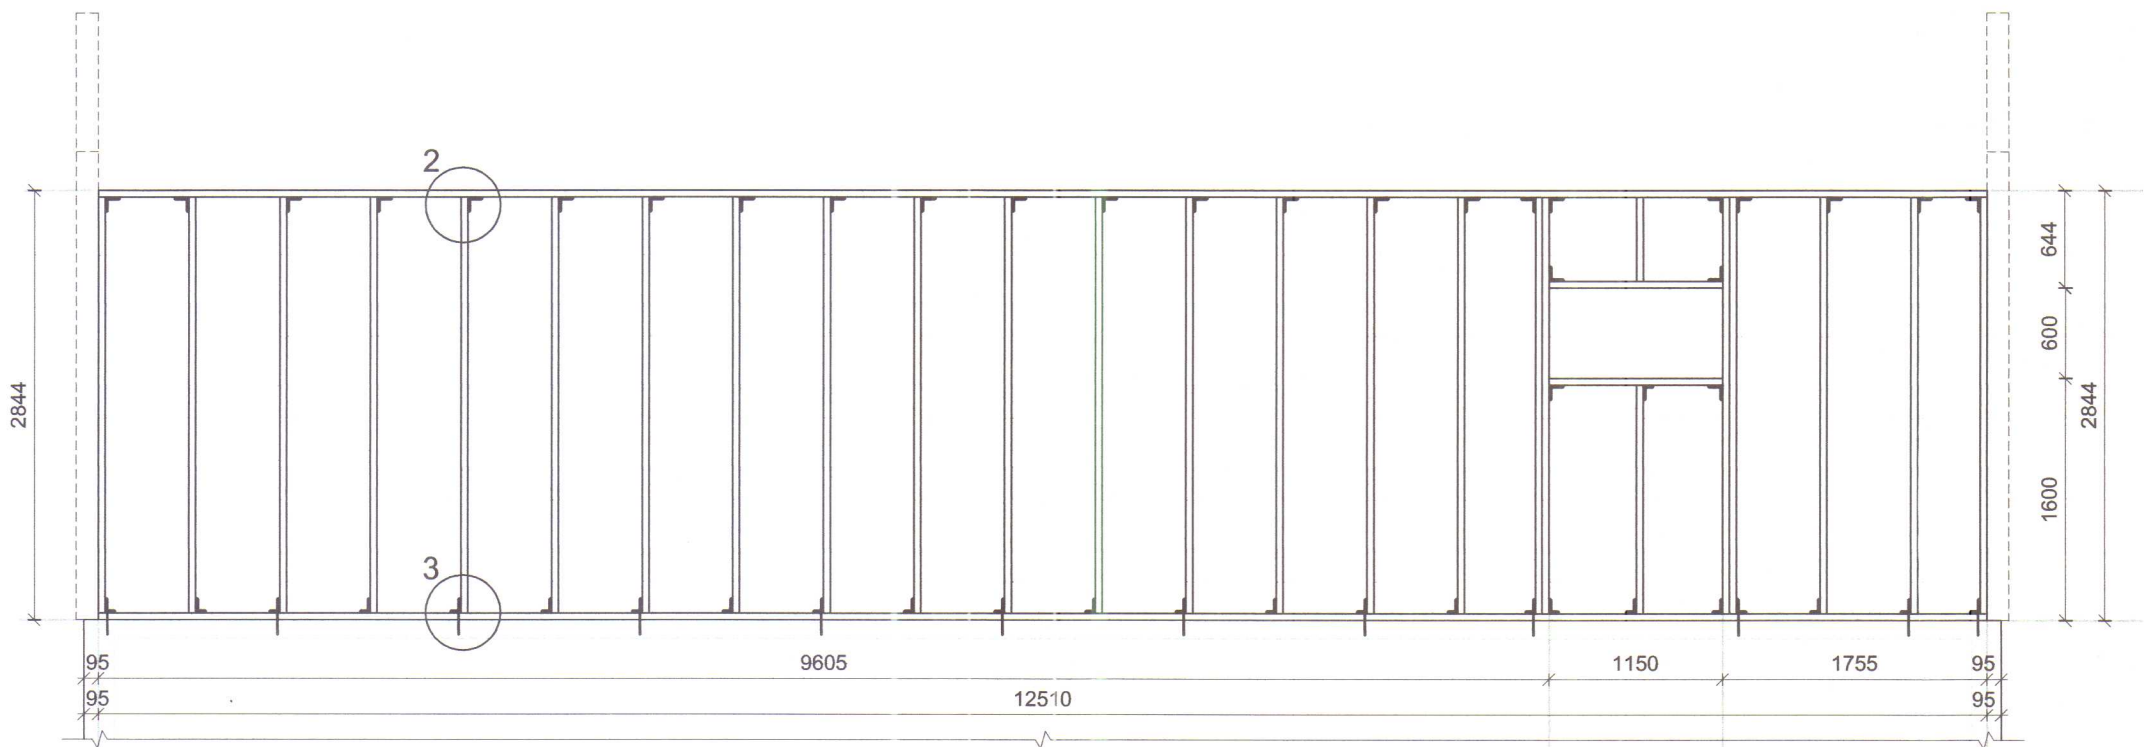


V4 - NORÐURVEGGUR mkv. 1:50

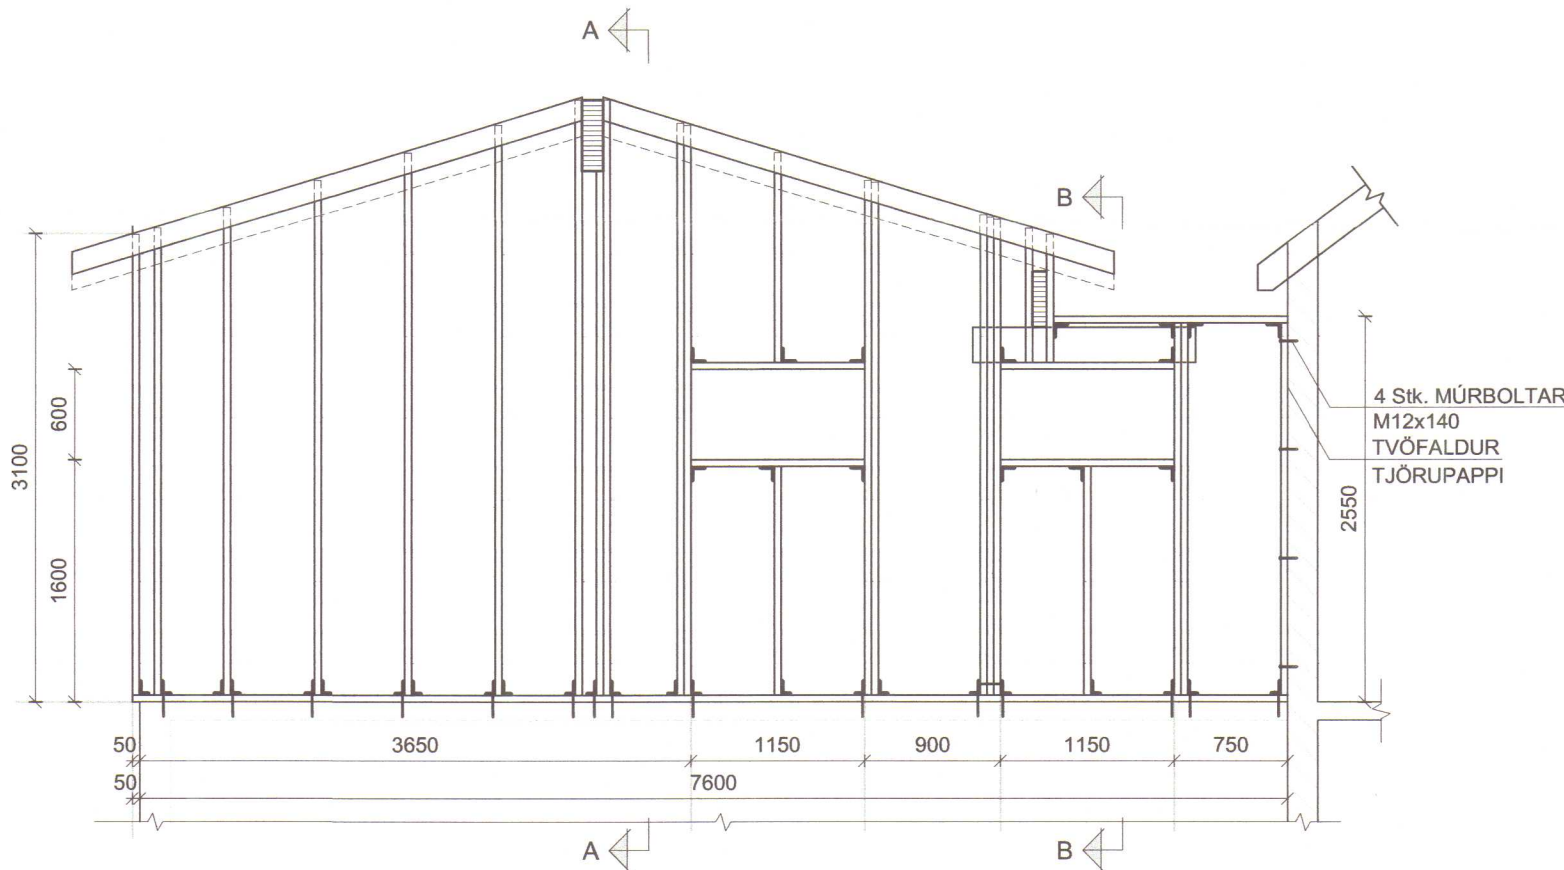


DEILI 2 mkv. 1:10

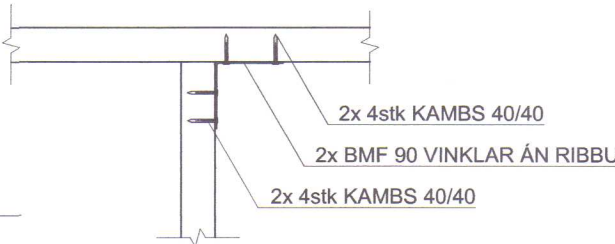


DEILI 3 mkv. 1:10

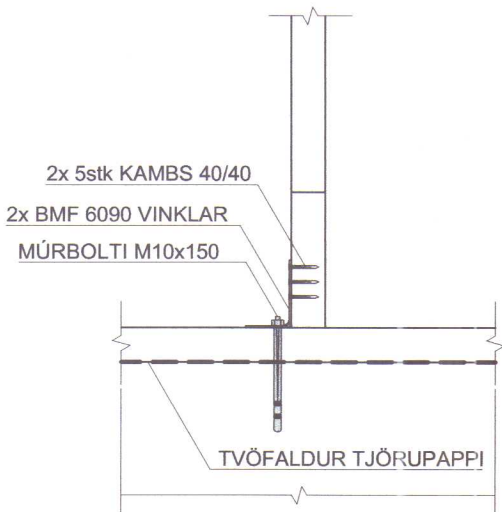

DEILI 4 mkv. 1:10

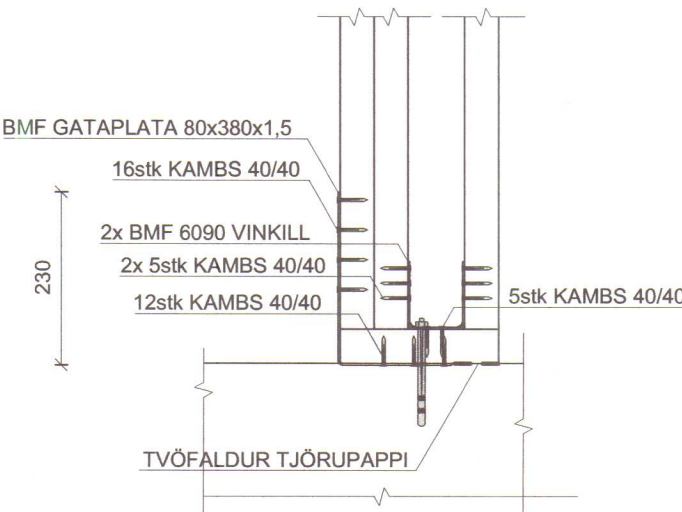

12mm RAKAÐOLIN KROSSVIÐUR UTAN Á GRIND
LÍMDUR MEÐ VATNSHELDU LÍMI OG NEGLDUR
MEÐ HEITGALV SAUM 25/50 C300 EÐA
SAMBÆRILEGUM BYSSUSAUM

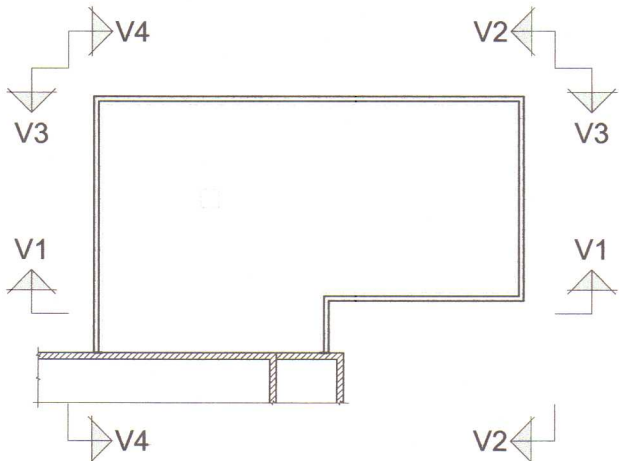

STOÐ EHF.
VERKFRÆÐISTOFA
ADALGATA 21 sími. 453-5050
550 SAUBÁRKRÖKI fax. 453-6021
Netfang: stod@stodehf.is
Aritun hönnuðar / ábyrgðarmanns
Bragi Þor
Kt. 080353-4219

Verk:	DÆLI HÚNAÞINGI VESTRA - ÍBÚÐARHÚS, FERÐAÞI.		
Verkpáttur:	Viðbygging 2012 - Burðarvirki, veggjagrindur		
Unnið fyrir:	Viglundur Gunnþórsson		Verknr. 7373
Hannað:	Teiknað:	Mælikvarði:	Uppdráttur nr.
Bragi Þor	ÞEÞ	1:50 1:10	B-102
Teikniskrá:	7373BM Dæli matsalur 2012.dwg		Bláðstærð: A2
Útgáfudagur:	Breyting:	Prentað:	
26. nóv. 2012	Nr. Dags.	27. nóv. 2012	