



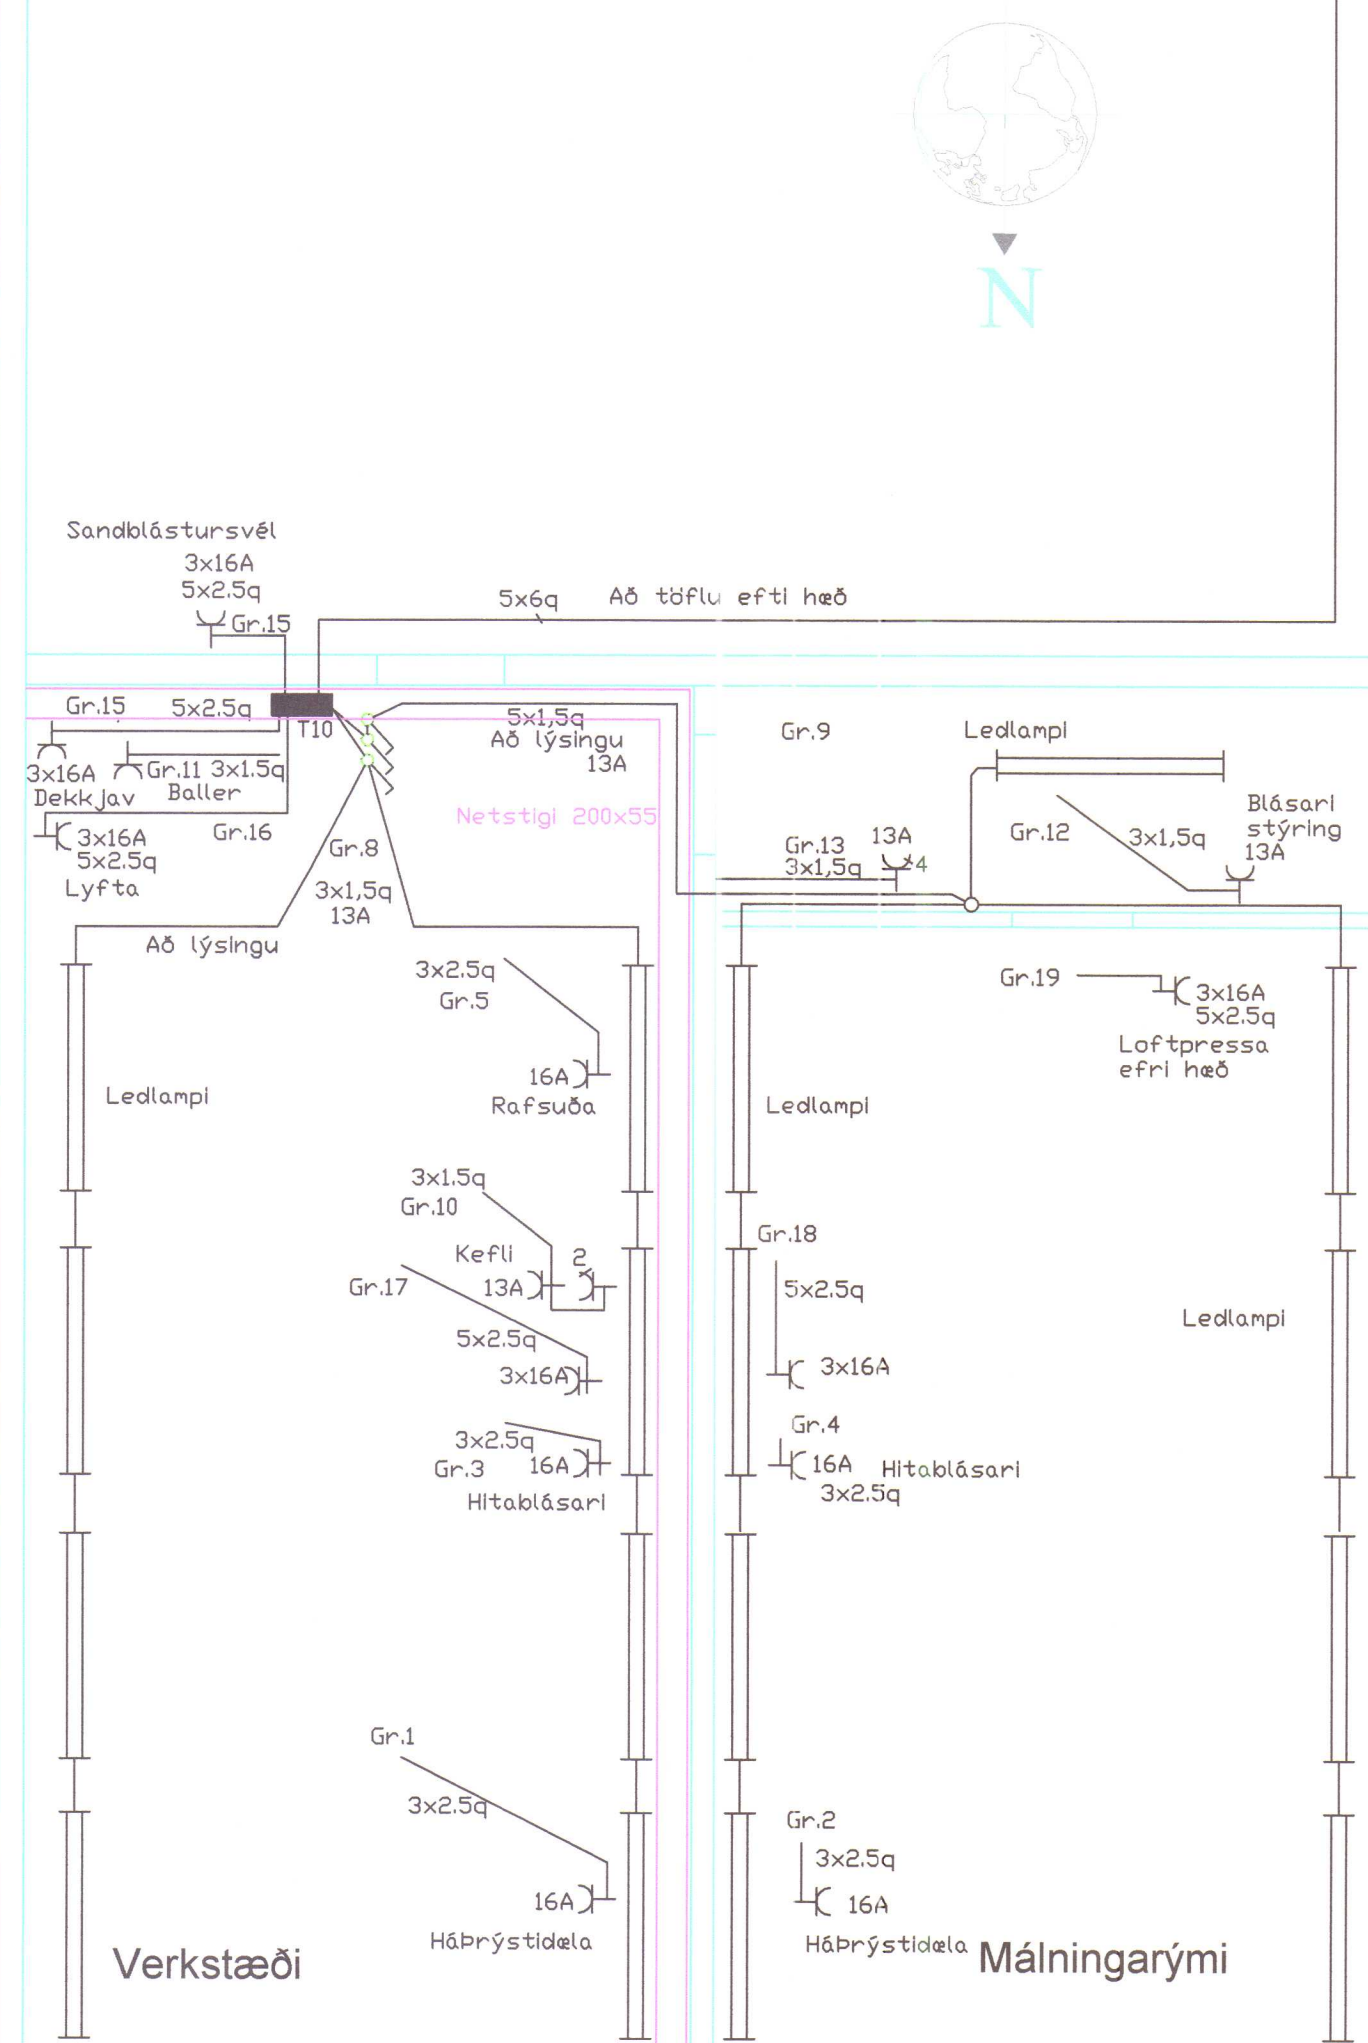

Grunnmynd M:1:50 Alm raflögn

Tafla Bílaþjónustu

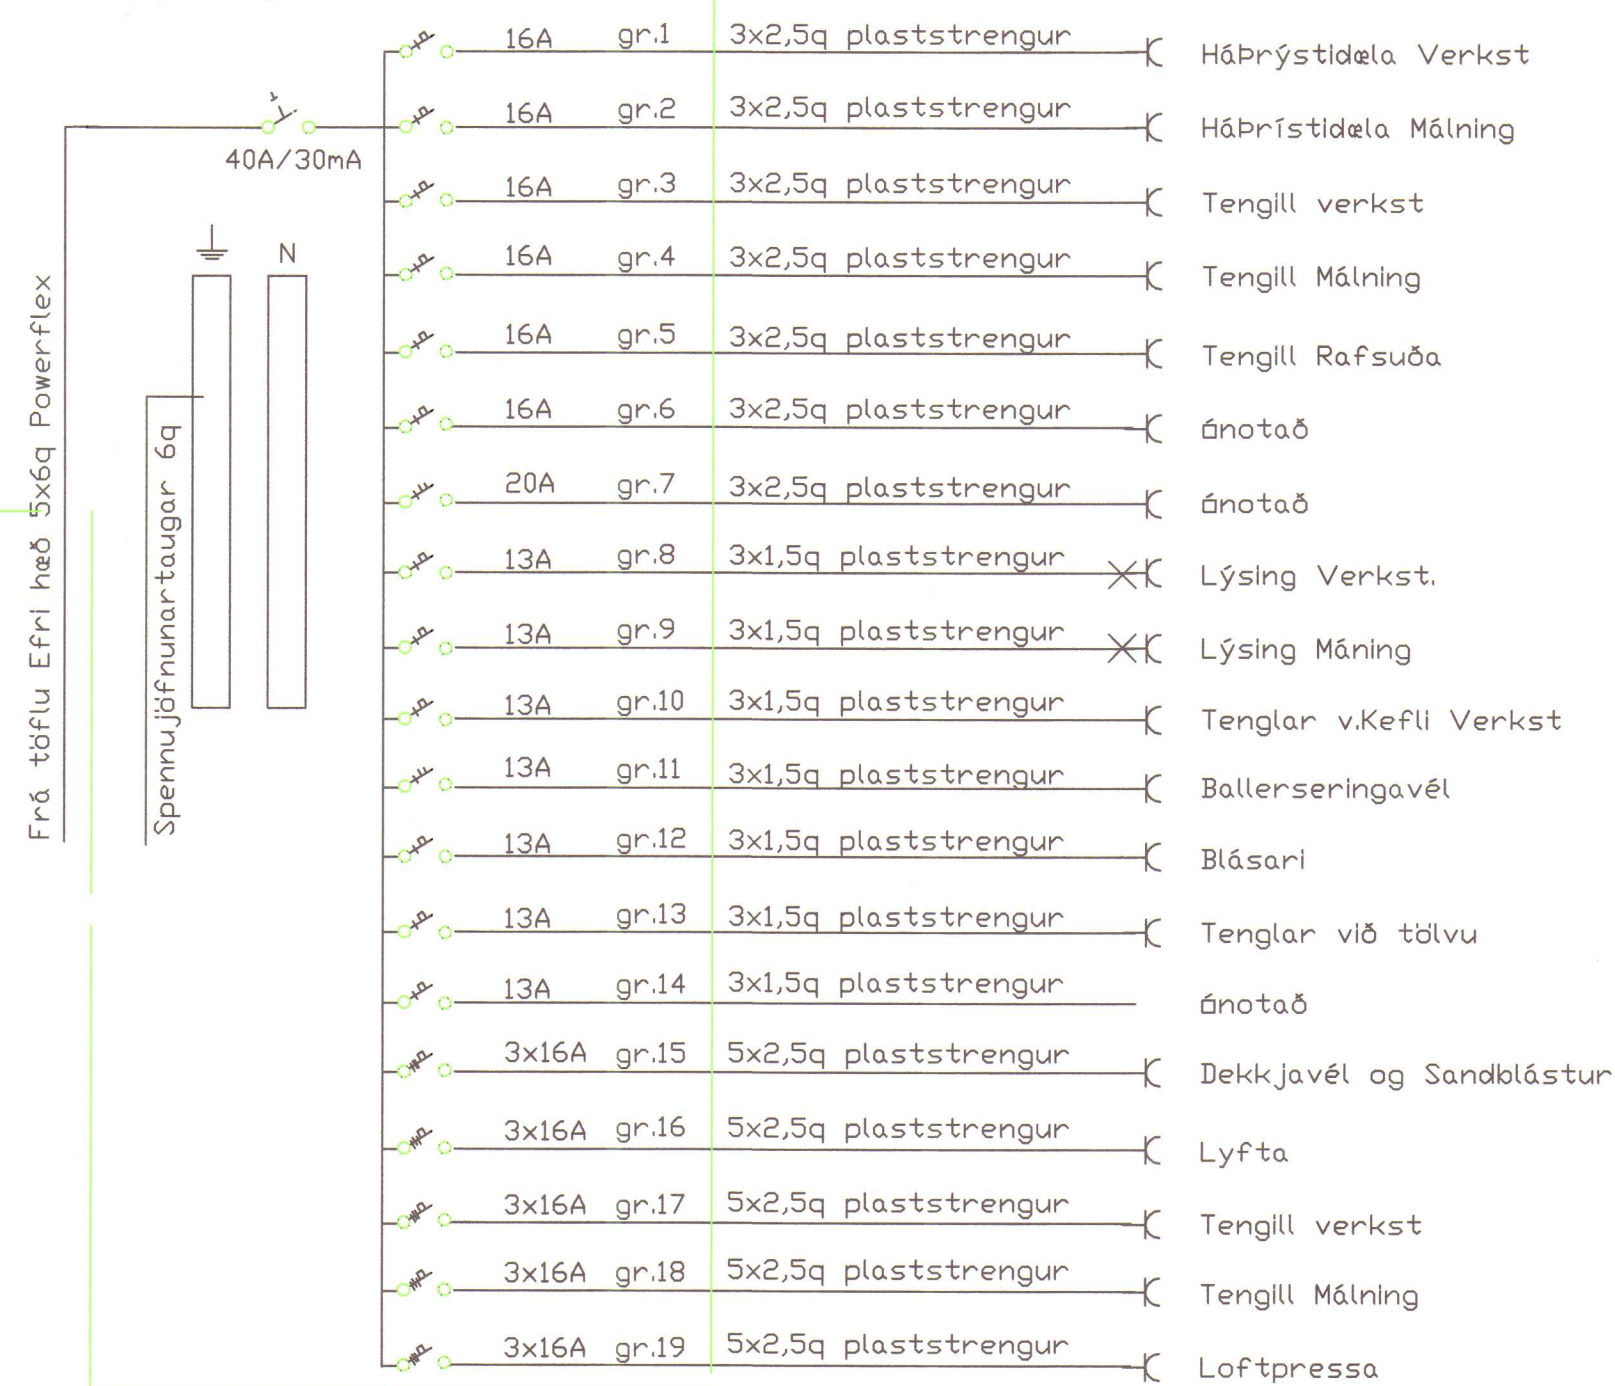

Einlínnumynd töflu

Skýringar

- Hæð rofa og tengla sé 120 cm frá fullfrágengnu gólfi
- Lagnir eru Kaballagnir
- Málstraumur rofa og tengla sé 13A
- Greinatafla skal vera a.m.k. 36greina ip 55
- Ath. með nánari staðsetningu rafbúnaðar, í samráði við eiganda
- Allur rafbúnaður skal vera af viðurkenndri gerð CE merktur
- Allar lagnir skulu vera samkvæmt ÍST²⁰⁰⁶ um raflagnir bygginga
- Rafverktaki ber alla ábyrgð á öllum raflögnum hússins þó að villur fynnist í raflagnateikningum.

Dæli Bílaþjónusta