


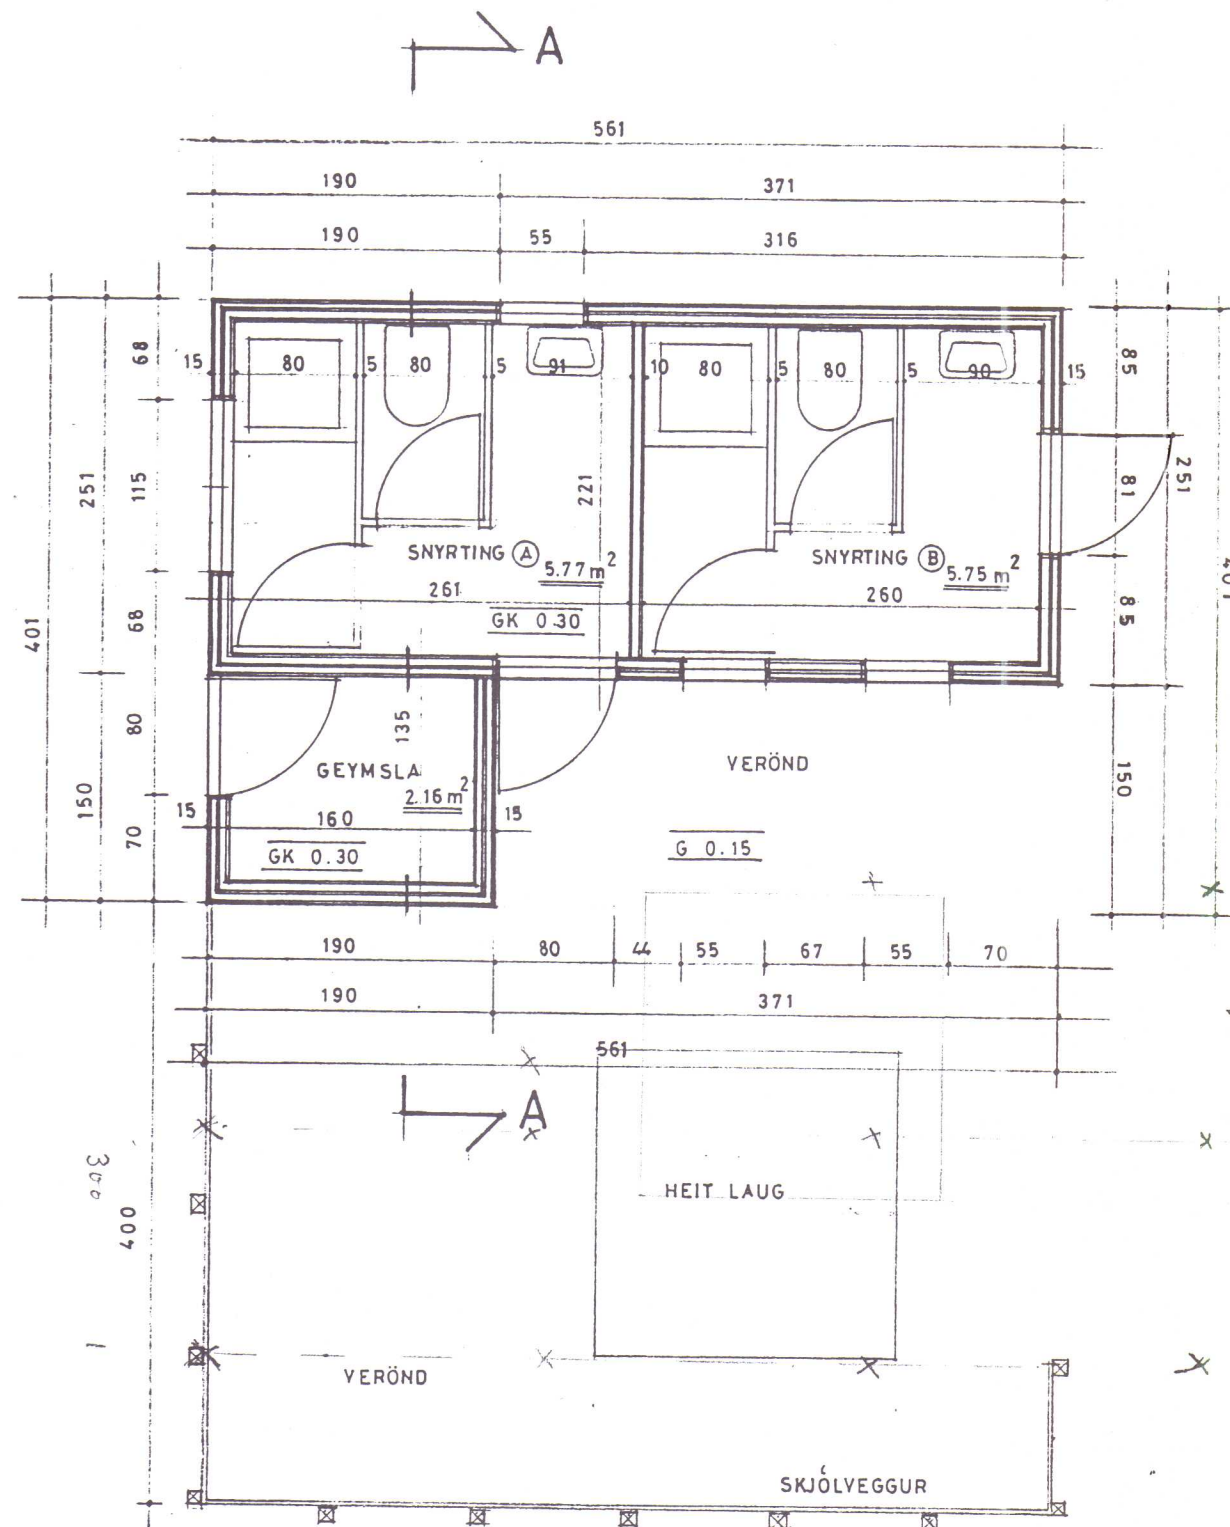

GRUNNMYND

Undirstöður:

Staurar, samtals 8 talsins.
Dregar, langs undir húsinu.

Veggir:

Veggjagrind 45 x 95 mm grindarefni.
Gólfbitar 45 x 120 mm.
9 mm krossviður klæddur utan á grind.
Vindpappi og standandi vatnsklæðning.
Afellur á hornum (utanvert) og á þakskegggi.
Innanvert:
Rakavarðar spónaplötur.
Plasthúðaðar plötur í einföldum veggjum.m.


Þak:

Sperrur 45 x 95 mm.
Trapisulagað ál.


	Flatarmál	Rúmmál
Nettó	13.68 fm	27.70 rm
Brúttó	16.93 fm	39.42 rm

STÆRÐIR


EFNISLÝSING

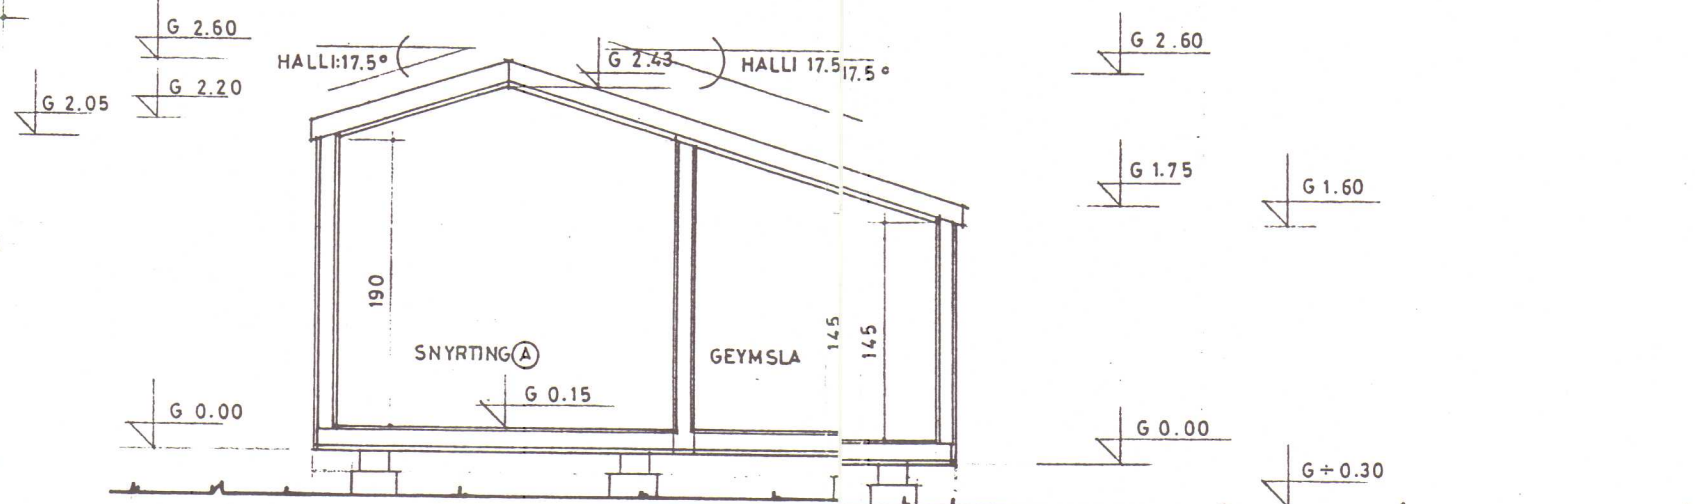


SNID A-A

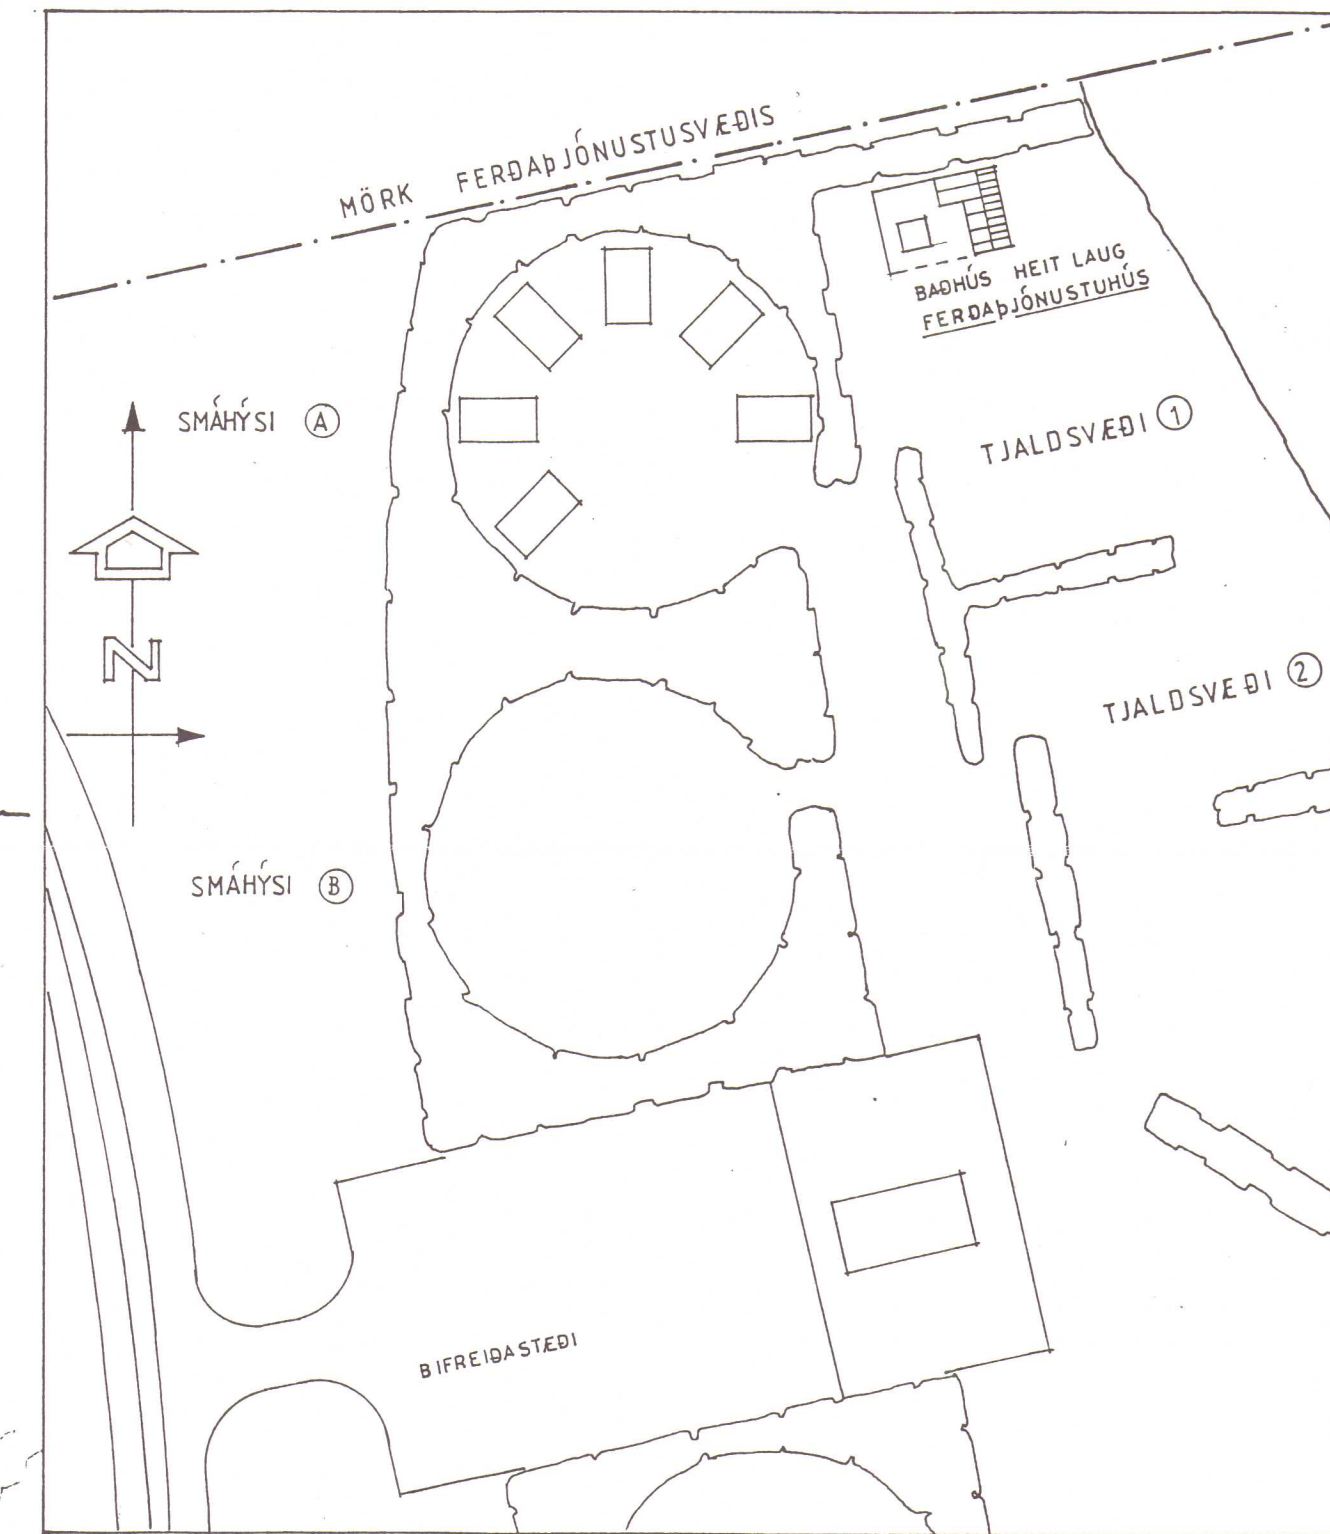


AFSTÖÐUMYND 1/500

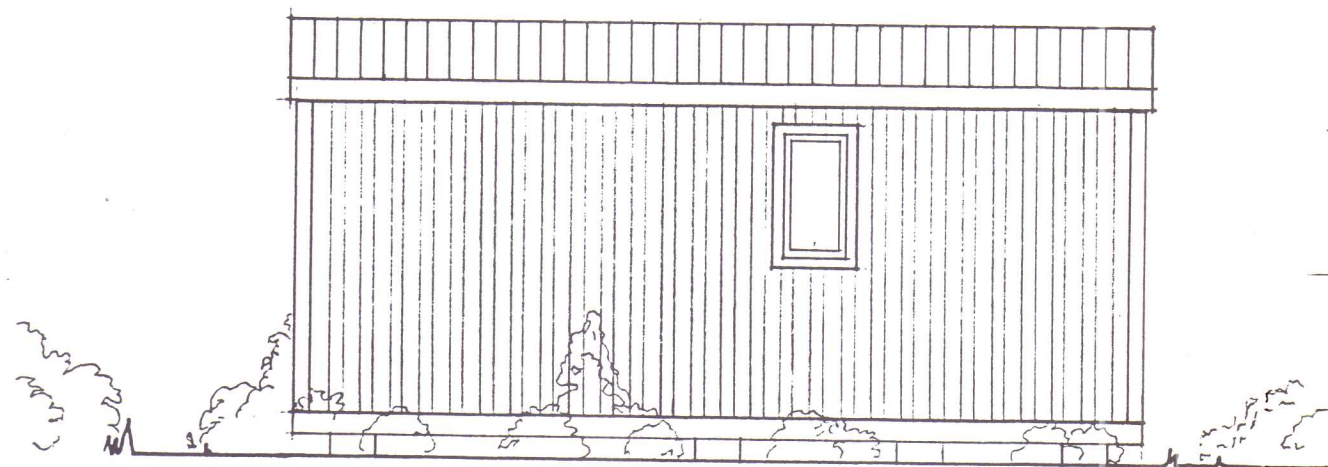


AUSTUR

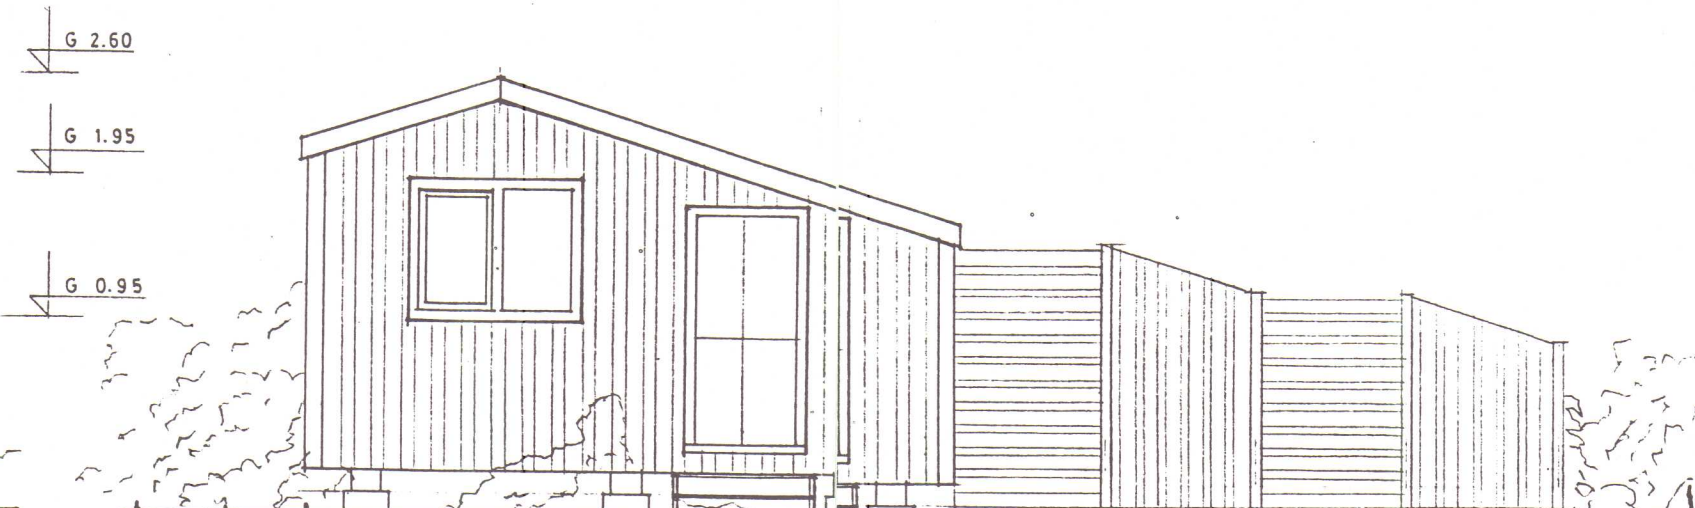

NORÐUR

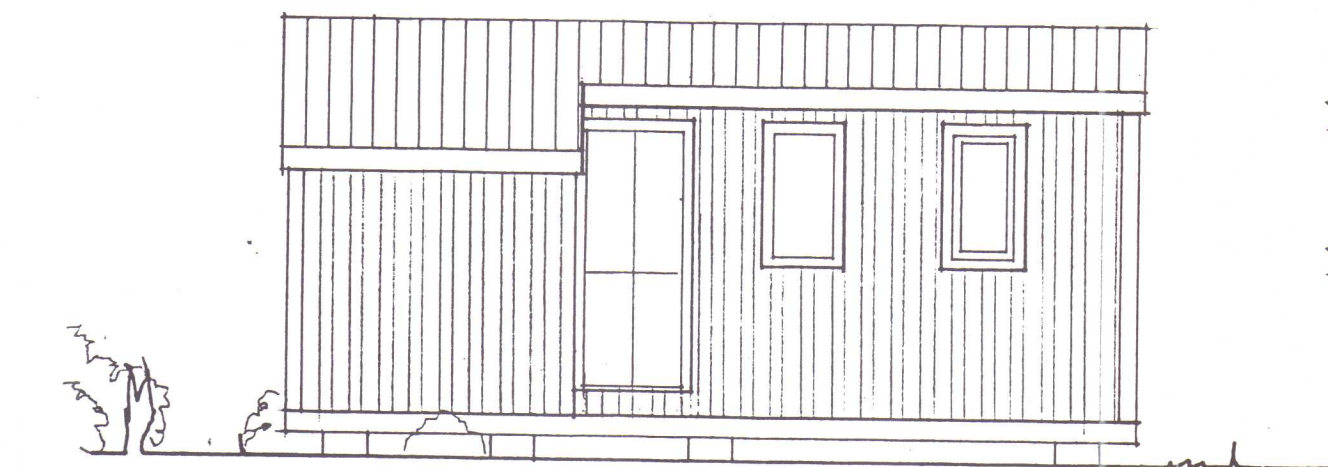

VESTUR

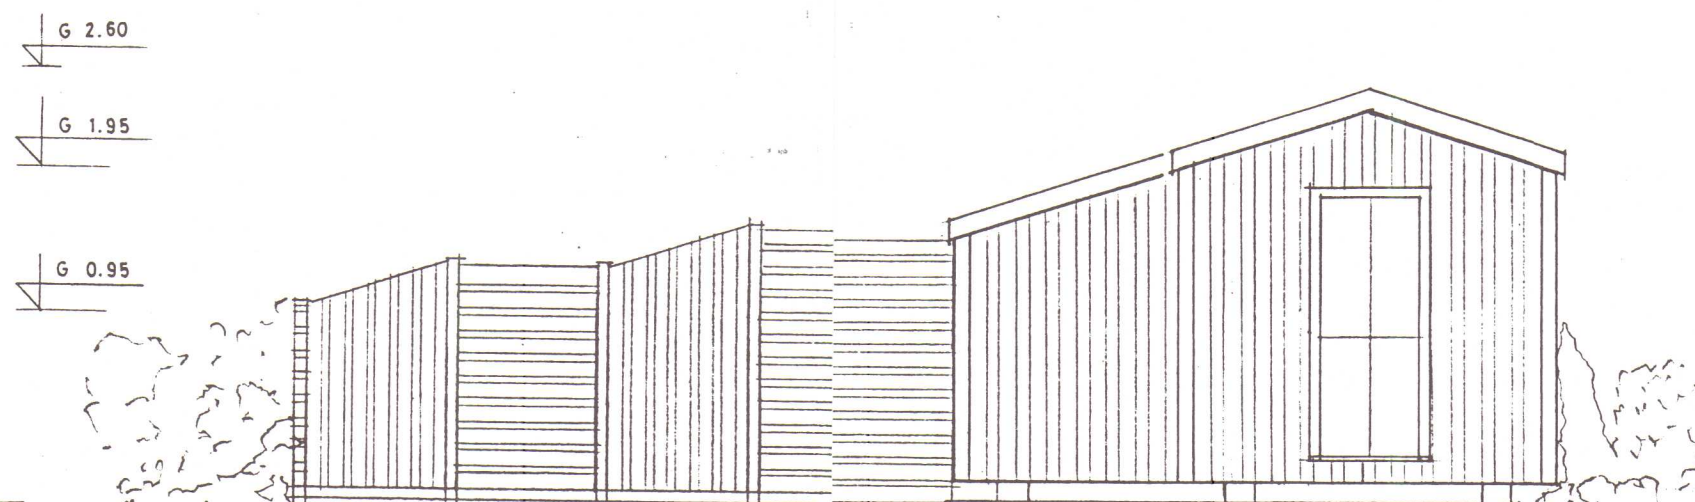

SUÐUR

FERÐAÞJÓNUSTUHÚS

DÆLI ÞORKELSHÓLSHREPPI
VESTUR-HÚNAVATNSSÝSLU

BENEDIKT BJÖRNSSON ARKITEKT
BORGARHLÍÐ 4 E 603 AKUREYRI

SÍMI 46 24642

DAGS. 17.4.96 MKV. 1/50 - 1/500 NR. 96417

UNDIRSKRIFT Ben Björnsson RAÐNR. 1