


Mótt 1/2-25
01

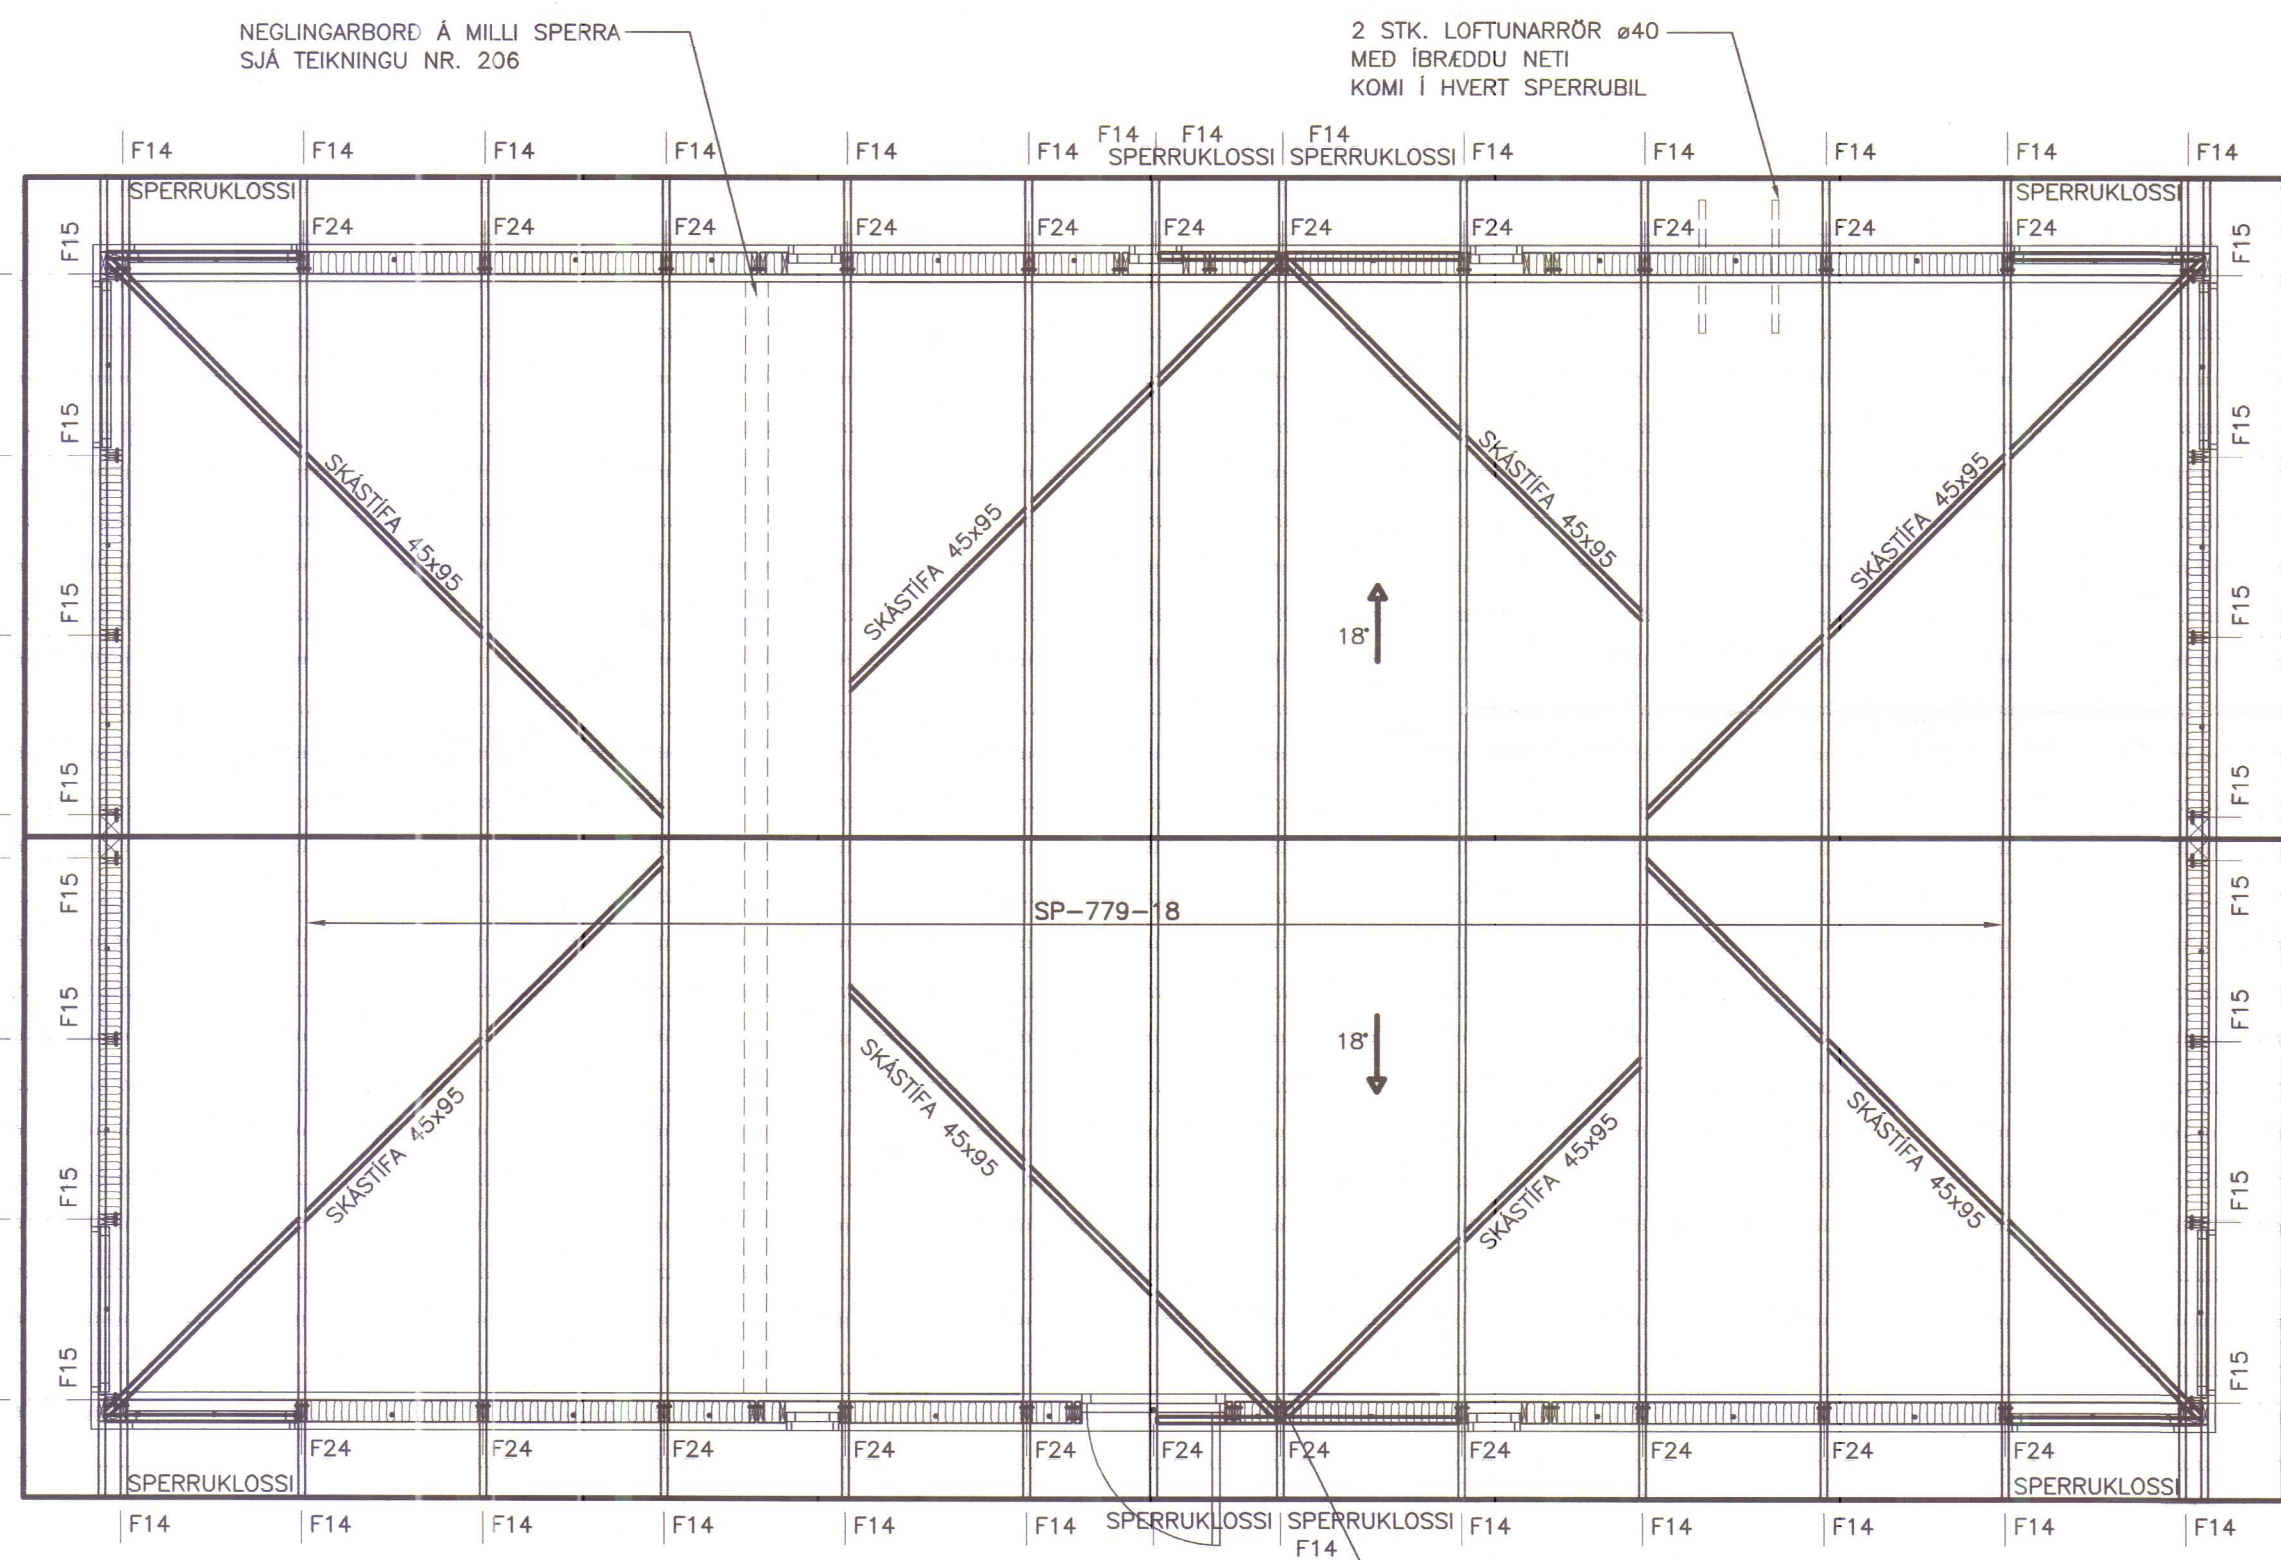

PAKPLAN
MKV. 1:50

STÍFINGARVEGGUR UNDIR SPERRU
2.4m SKULU KLÆDDUR MED 9mm KROSSVIÐ
SJÁ FRÁGANG STÍFINGARVEGGS Á TEIKN. NR. 206

**VERKFRÆÐISTOFA
ÁRBORGAR ehf**
AUSTURVEGI 69 800 SELFÓSSI SÍMI 482 3835 FAX 482 3851

SGHUS
AUSTURVEGI 69 800 SELFÓSSI
SÍMI 482 3850 FAX 482 3851
NETFANG: sghus@sghus.is
VEFFANG: www.sghus.is

DÆLI, HÚNAÞINGI VESTRA


BURDARVIRKI: MKV:
PAKPLAN MKV: 1:50
MKV:

HANNAÐ: T.ELLERT TÓMASSON TEIKNAD: T.ELLERT TÓMASSON
VERIÐNÚMÉR: 5132 SKRÁARNAFN: 5132-sp.dwg


DAGSETNING: 29.11.2005 SAMBYGGT: *[Signature]* TEIKNING NÚMÉR: 204

201170-3979


MbH 1/12 05
01.

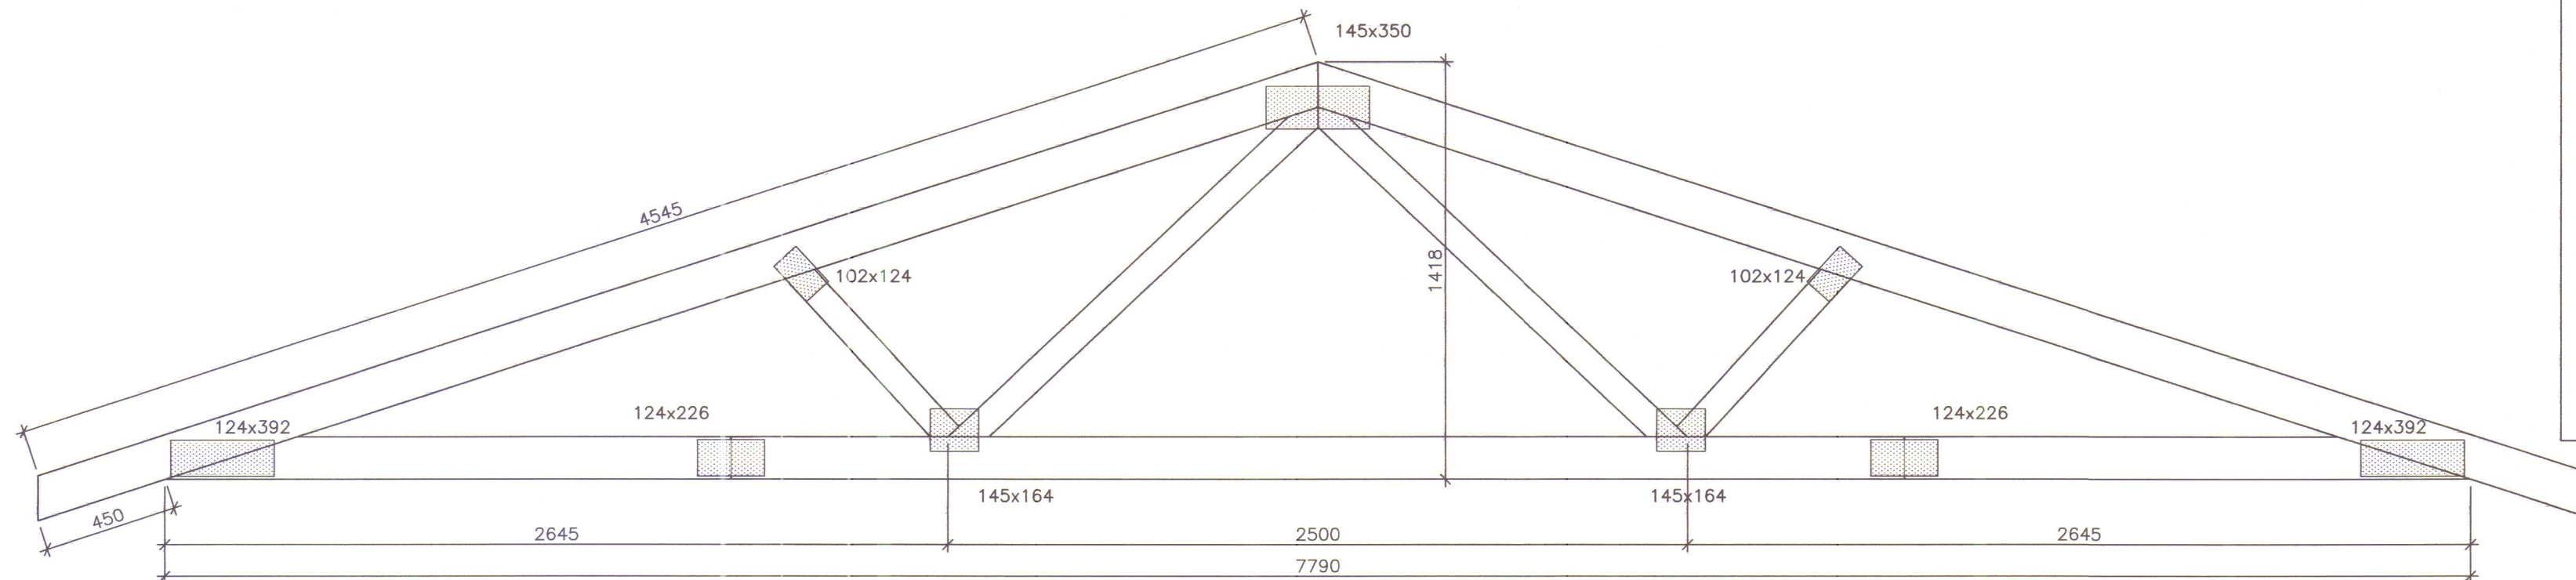

KRAFTSPERRA SP-778-18
11 STK.
MKV: 1:20

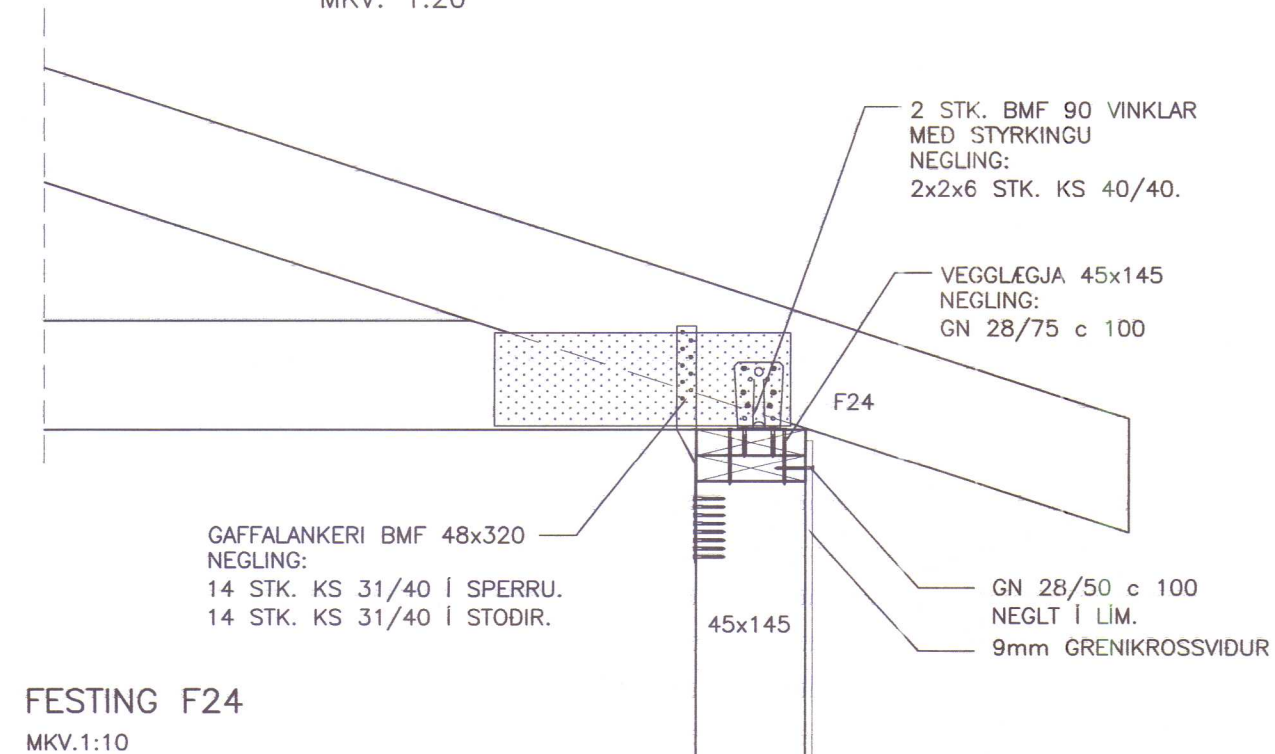


FESTING F24
MKV: 1:10

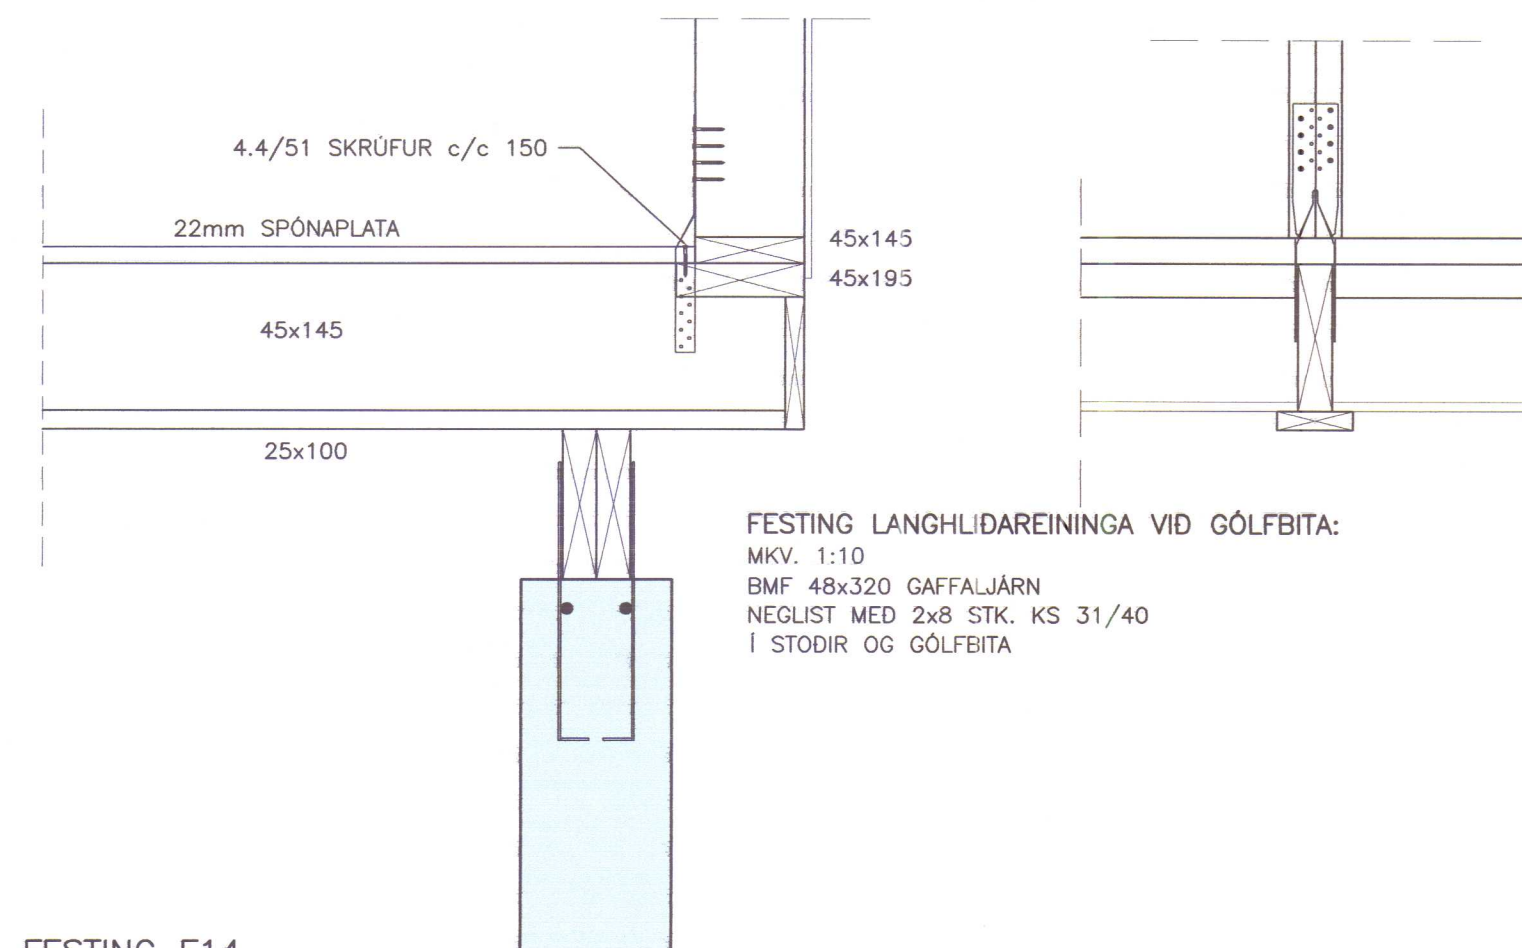

FESTING F14
MKV: 1:10


FESTING LANGHLIDAREINGA VID GÓLFBITA:
MKV. 1:10
BMF 48x320 GAFFALJARN
NEGLIST MED 2x8 STK. KS 31/40
Í STODIR OG GÓLFBITA

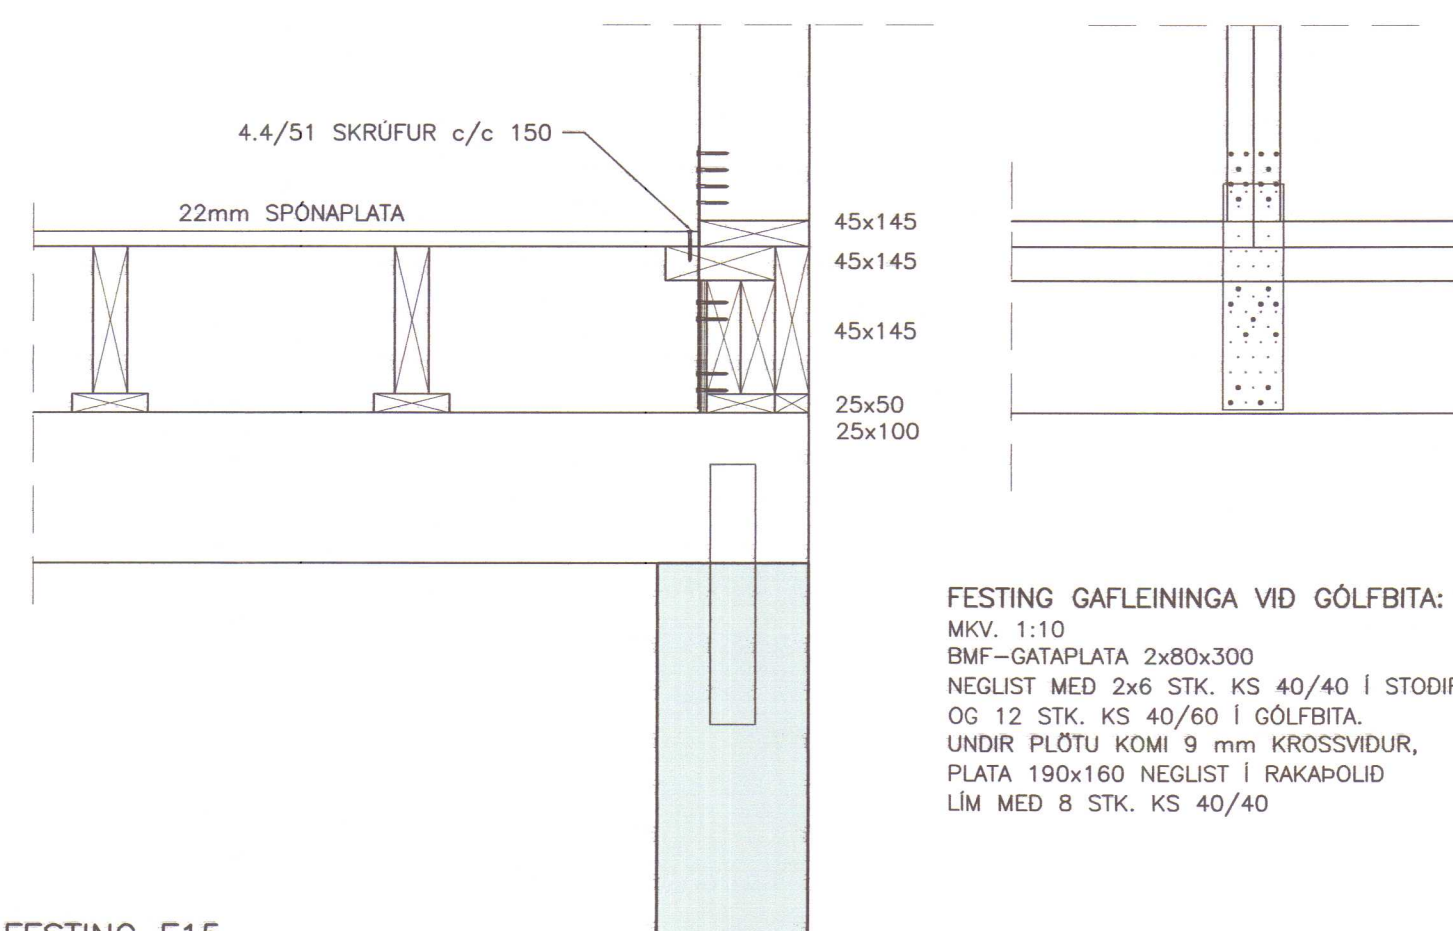


FESTING F15
MKV: 1:10

FESTING GAFLEINGA VID GÓLFBITA:
MKV. 1:10
BMF-GATAPLATA 2x80x300
NEGLIST MED 2x6 STK. KS 40/40 Í STODIR
OG 12 STK. KS 40/60 Í GÓLFBITA.
UNDIR PLÖTU KOMI 9 mm KROSSVIDUR,
PLATA 190x160 NEGLIST Í RAKAPOLID
LÍM MED 8 STK. KS 40/40

FESTING DREGARA VID GÓLFBITA
ÞAR SEM VEGGEING TENGIST VID GÓLF
(Í MÓDÚLLINU) ER DREGARI FESTUR VID GÓLFBITA
MED 2 STK. ÞAKÁSAANKERUM BMF-210,
NEGLDUM MED 2x8 STK. KS 40/40 (F8).
Á ADRA BITA (SEM ERU EKKI Í MÓDÚLLINU)
2 STK. N30/80 (3" GALV. SAUMUR)(F9).

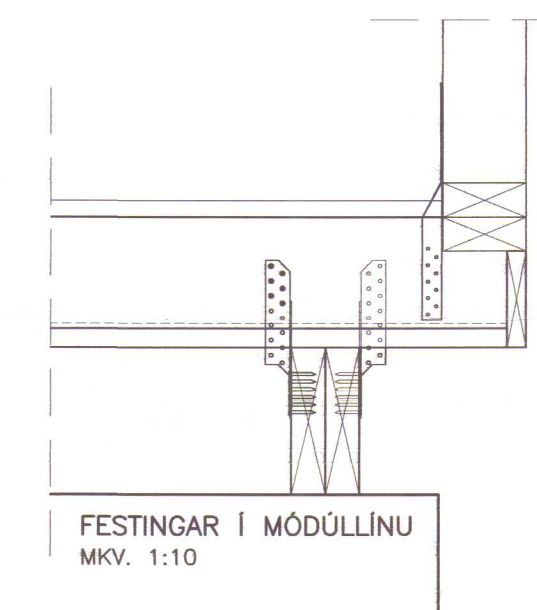

FESTINGAR Í MÓDÚLLINU
MKV. 1:10

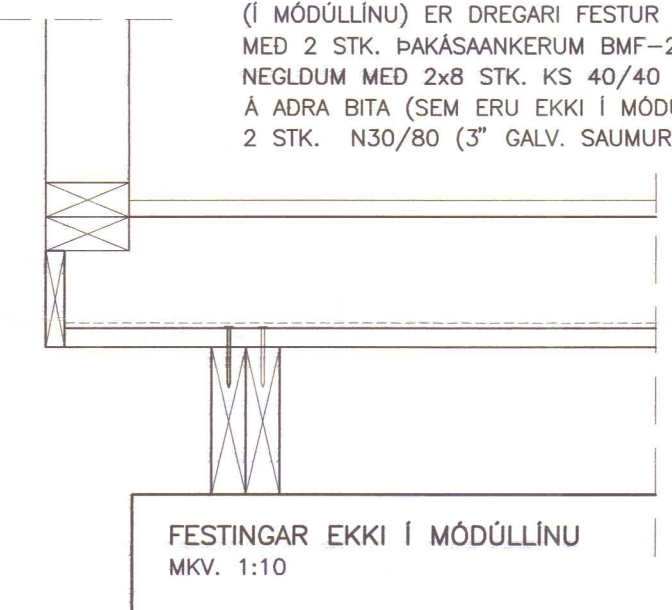

FESTINGAR EKKI Í MÓDÚLLINU
MKV. 1:10



VERKFRÆÐISTOFA
ÁRBORGAR ehf

AUSTURVEGI 69 800 SELFOSI SÍMI 482 3835 FAX 482 3851



SGHUS

AUSTURVEGI 69 800 SELFOSI SÍMI 482 3850 FAX 482 3851
NETFANG: sghus@sghus.is
VEFFANG: www.sghus.is

DÆLI, HÚNAÞINGI VESTRA

BURDARVIRKI:	MKV:
SPERRUR	MKV: 1:20
FESTINGAR	MKV: 1:10
HANNAÐ: T.ELLERT TÓMASSON	TEIKNAD: T.ELLERT TÓMASSON
VERKNUMER: 5132	SKRÁARNAFN: 5132-sp.dwg
DAGSETNING:	TEIKNING NÚMER:
29.11.2005	205


201170-3979



BMF 60416
VINKILL
MKV. 1:10



Mótt 1/2-05
01.

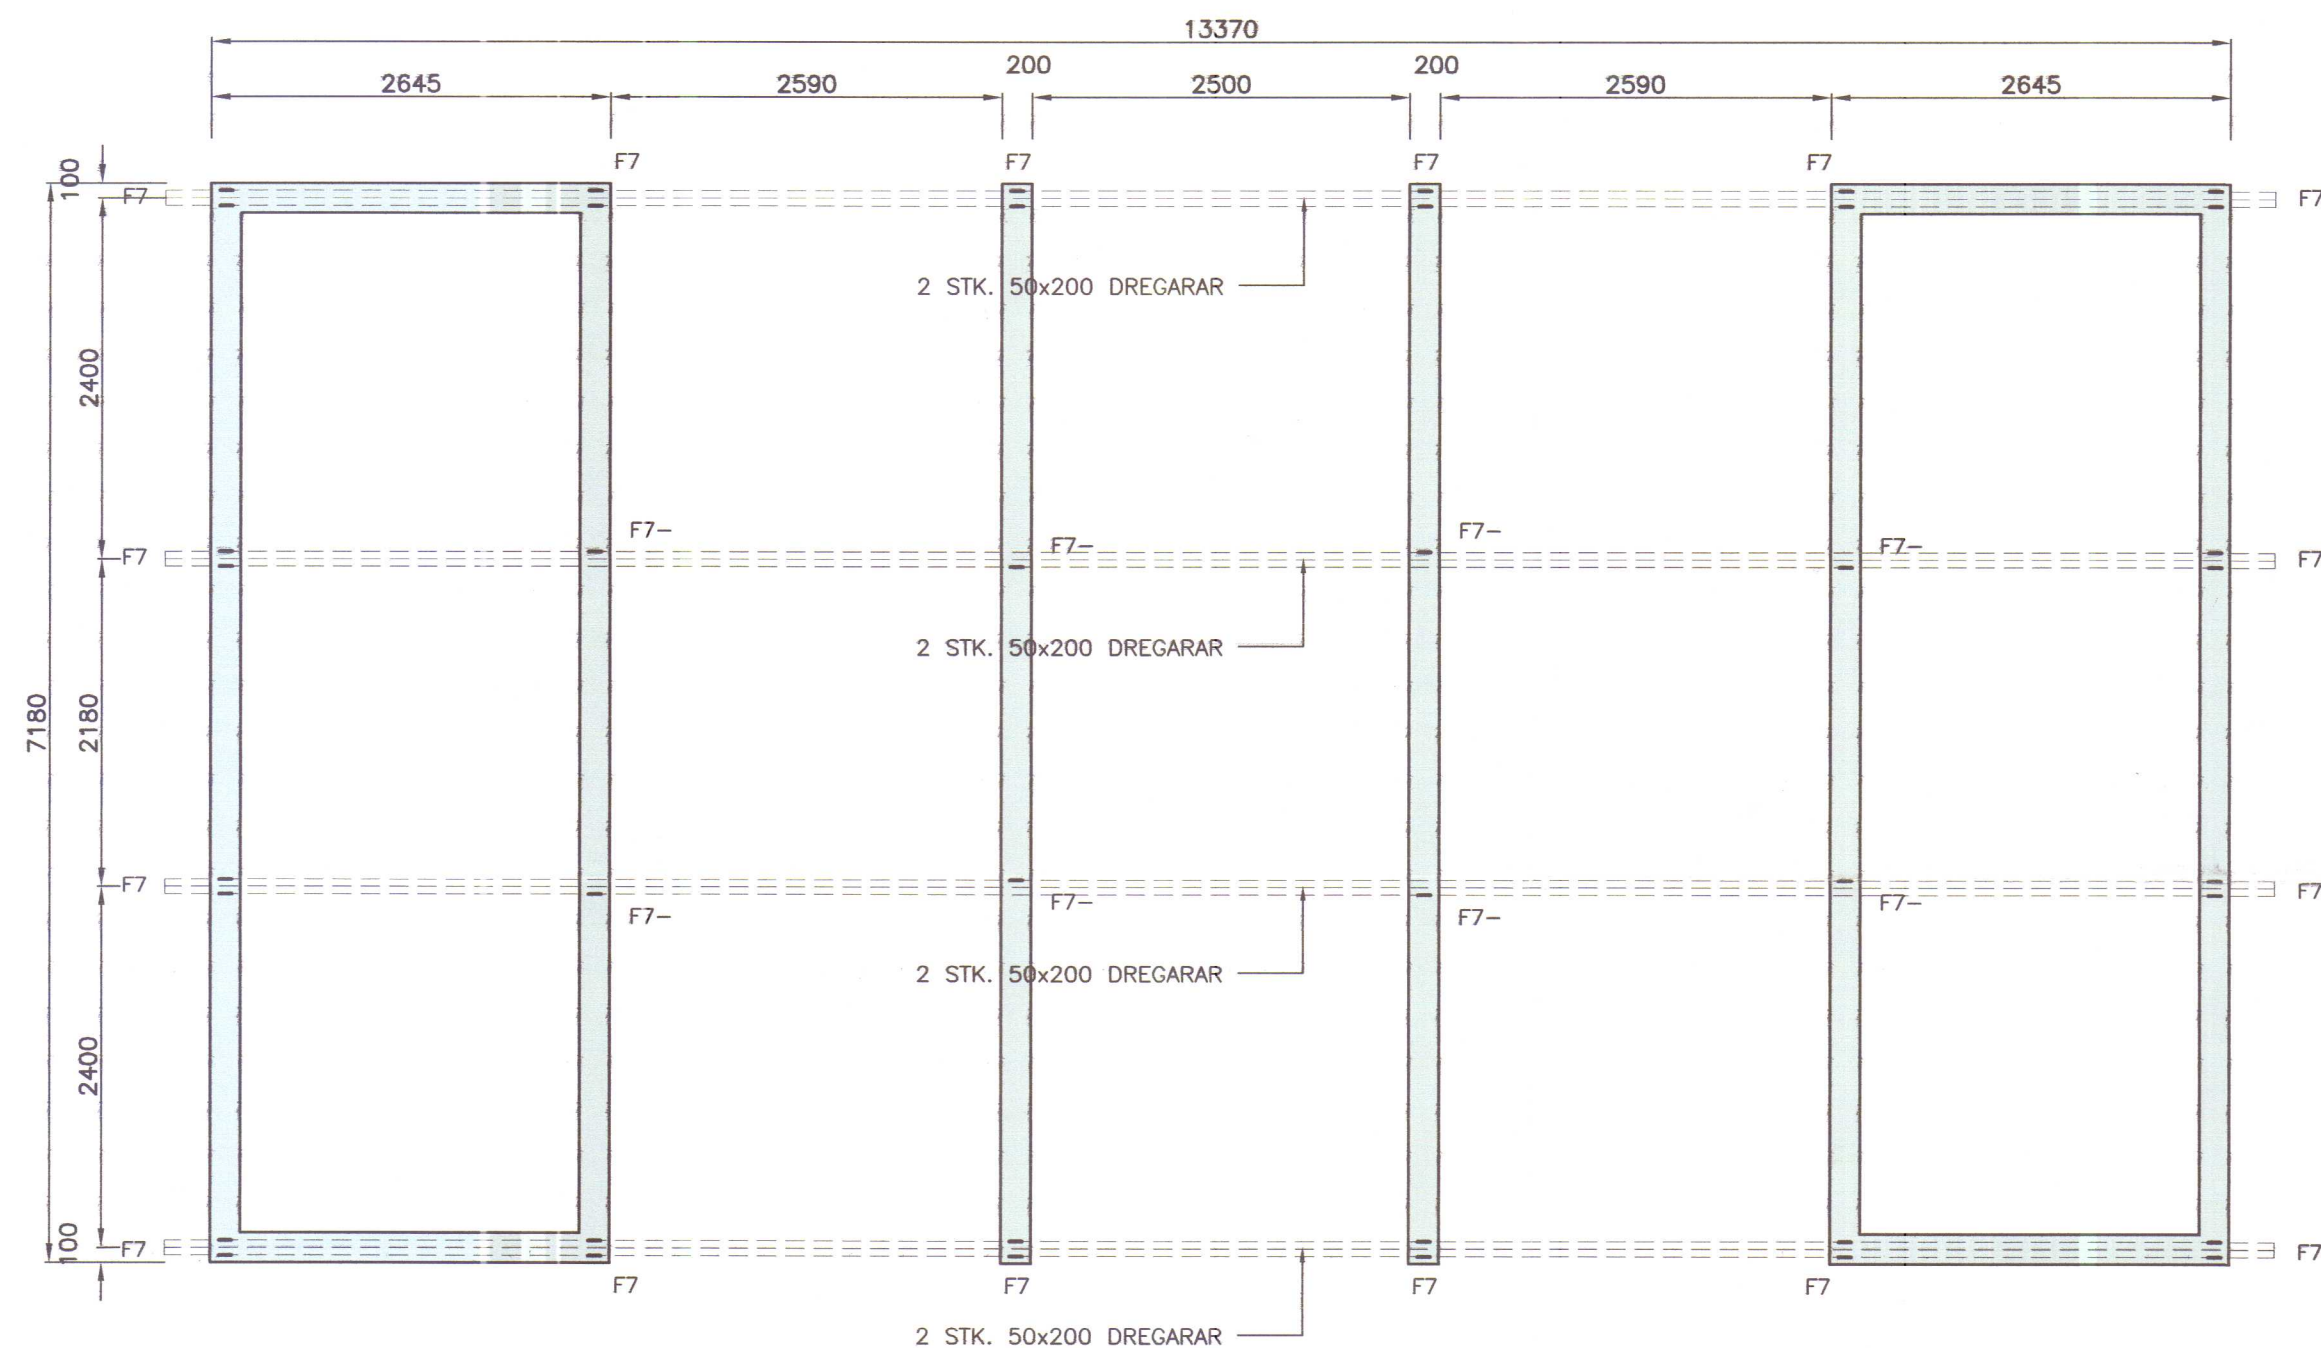

GRUNNMYND SÖKKULS
MKV. 1:50

STEINSTEYPA

STEYPA ER C25/30 MED A.M.K. 300 Kg SEMENT í m³.

LOFTINNIHALD STEYPU : 6-8 %
V/S-TALA (UMHVERFISFLOKKUR 2b) : < 0.55
SIGMÁL STEYPU (S2) : 50 - 90 mm
MESTA STEINASTÆRD : 32 mm
TITRA SKAL ALLA STEYPU.

STEYPUHULA Á JÄRNUM

GILDIN EIGA VÍÐ UM VENJULEGAR AÐSTÆÐUR, EF ANNAD ER
EKKI SÝNT Á TEIKNINGUM. ÞAR SEM TÆRINGARHÆTTA ER
MIKIL GILDA AÐRAR REGLUR UM STEYPUHULU JÄRNA.

INNANHÜSS	PLÖTUR	VEGGIR	BITAR	SÜLUR
15	20	20	20	20
UTANHÜSS	25	25	25	25
SÖKKLAR	35	35	35	35
STEYPT AÐ JÖRD	50	50	50	50

UM BITA OG SÜLUR GILDIR EINNIG:
C1 ≥ 1.5xd

STEYPUSTYRKARSTÁL

STÄLGÆÐI:
K - KAMBSTÄL fyk = 500 Mpa

BEYGING STÄLS
d = ALLIR SVERLEIKAR


SKEYTING BENDISTÄLS ER SAMKVEMT
EFTIRFARANÐI: D = 5 x d

PVERMÄL STÄLS, d í mm	10	12	16
SKEYTILENGD í mm	500	600	800

LÄRÉTT JÄRN SEM KOMA Í HORN EÐA
PVERVEGG SKAL BEYGJA SKEYTILENGD
FYRIR HORN.

BENDING Í SÖKKULVEGGI

2 K16 EFST OG NEDST

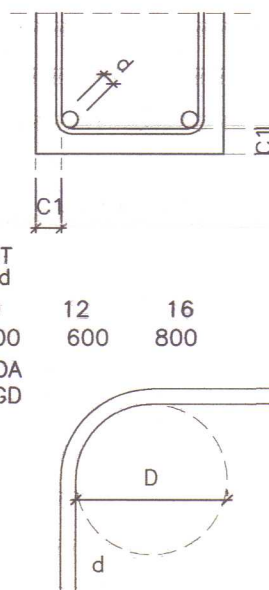


HÖNNUNARFORSENDUR:

SNJÖR:	ÁLAGSSVÆÐI 2	1.4 kN/m²
VINDUR:	z=5.000 m	1.58 kN/m²
NOTÁLAG:	GÖLF	1.5 kN/m²
	PUNKTÁLAG	1.0 kN
EIGINÞYNGD:	ÞAK	0.6 kN/m²
	GÖLF	0.5 kN/m²
	STEYPA	25 kN/m³
	ÚTVEGGIR	1.0 kN/m


FRÁGANGUR SÖKKULSKAUTA SÉ Í SAMRÆMI
VÍÐ REGLUR VIÐKOMANDI RAÐVEITU.

0.00
▼ GÖLFKÓTI


ÖLL MÁL í mm.

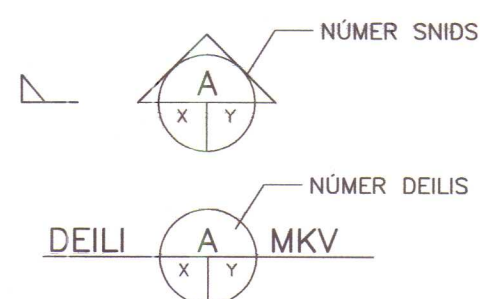

X: NR. TEIKNINGAR ÞAR SEM SNID/DEILI ER TEKID
Y: NR. TEIKNINGAR ÞAR SEM SNID/DEILI ER SÝNT

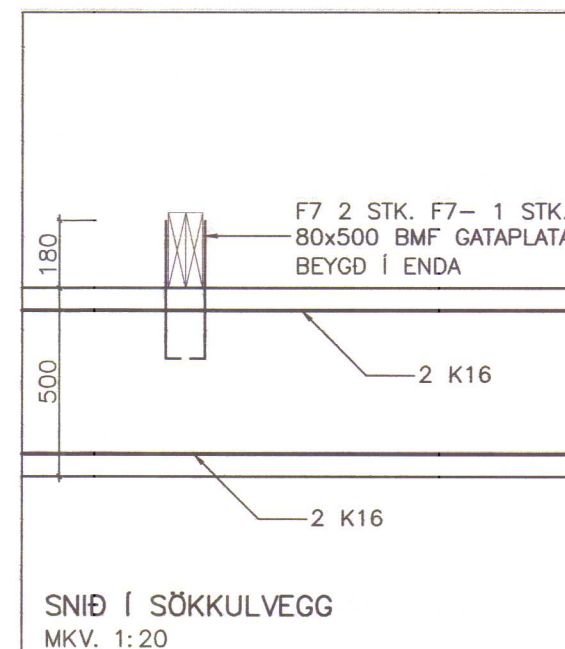

SNID Í SÖKKULVEGG
MKV. 1:20

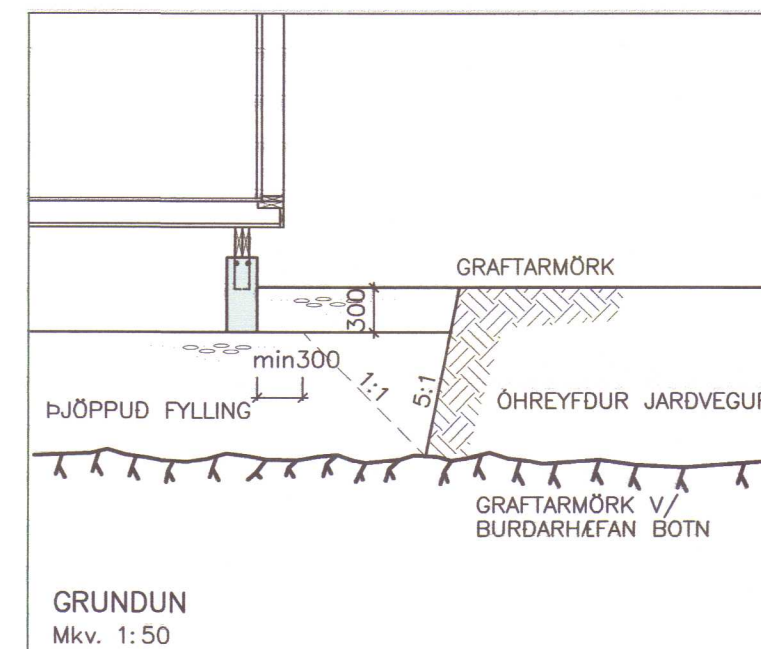

GRUNDUN
Mkv. 1:50


VERKFRÆÐISTOFA
ÁRBORGAR ehf
AUSTURVEGI 69 800 SELFOSSI SÍMI 482 3835 FAX 482 3851

SGHUS
AUSTURVEGI 69 800 SELFOSSI
SÍMI 482 3850 FAX 482 3851
NETFANG sghus@sghus.is
VEFFANG www.sghus.is


DÆLI, HÚNAÞINGI VESTRA

BURÐARVIRKI:	MKV:
GRUNNMYND SÖKKULS	MKV: 1:50
SKÝRINGAR, SNID	MKV: 1:10/1:50
HANNAÐ: T.ELLERT TÓMASSON	TEIKNAD: T.ELLERT TÓMASSON
VERKNÚMÉR: 5132	SKRÁARNAFN: 5132-sp.dwg
DAGSETNING:	SAMÞYKKT:
29.11.2005	201

201170-3979

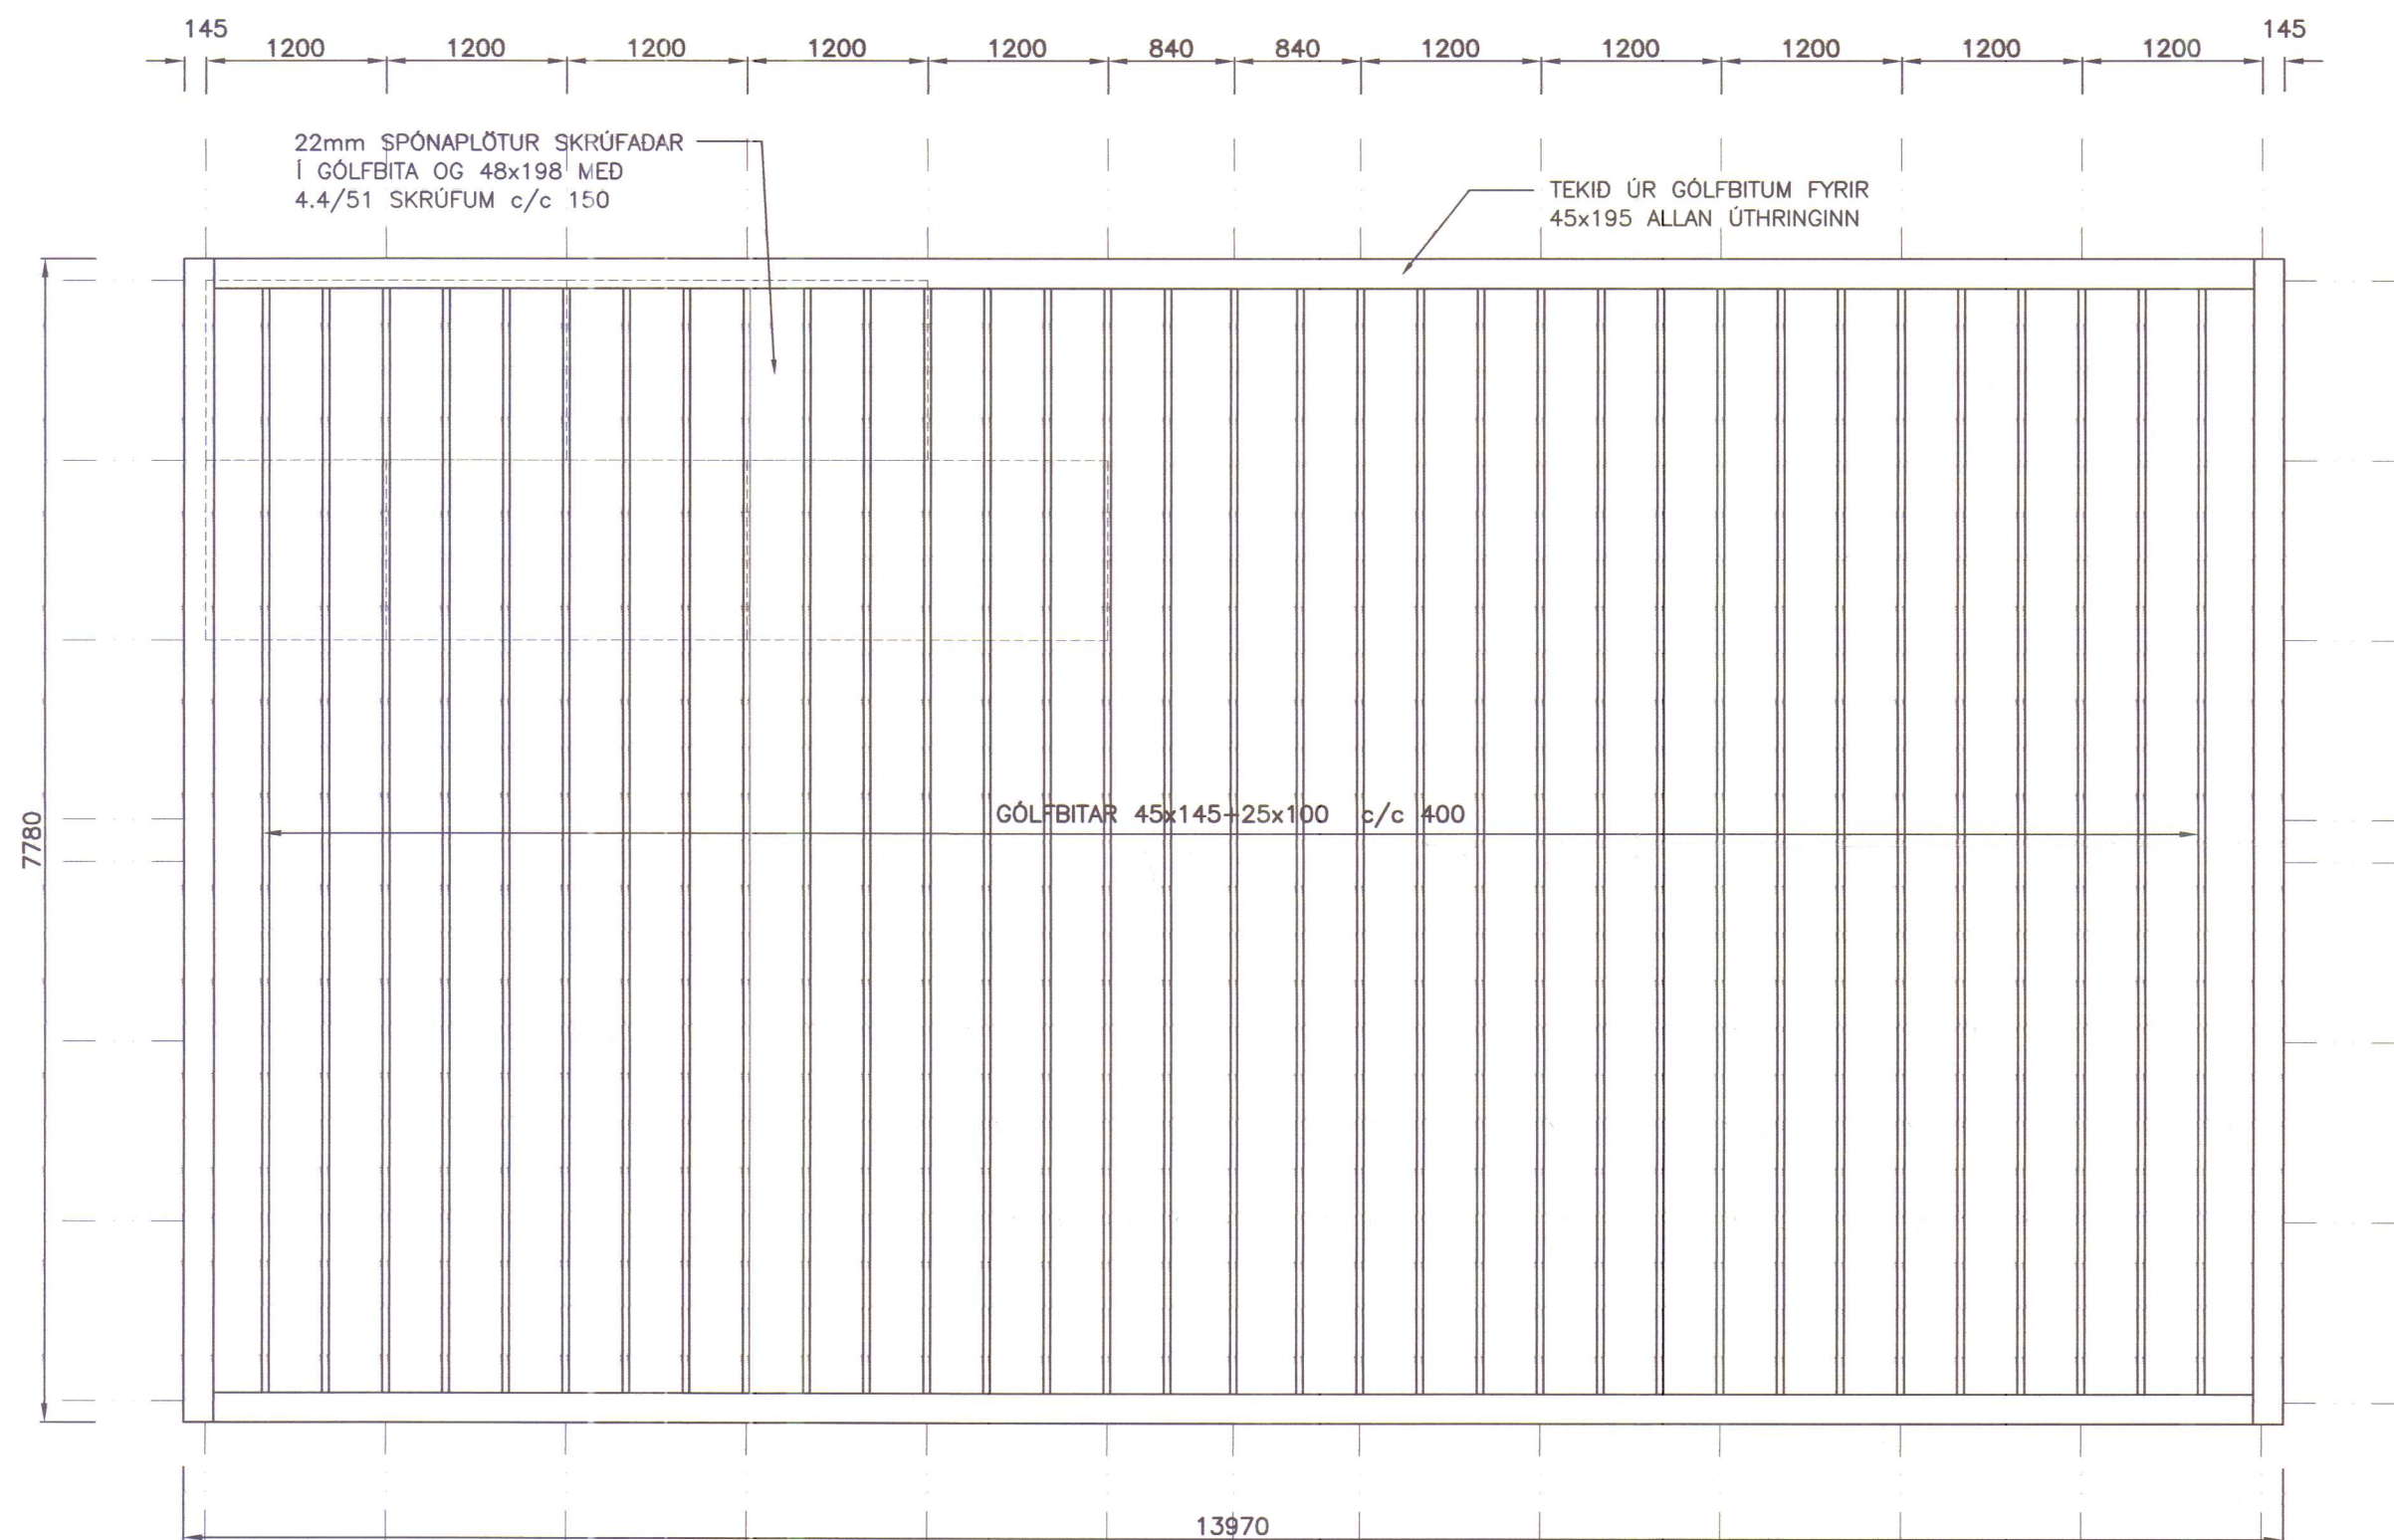

GRUNNMYND GÓLFBITA
MKV. 1:50

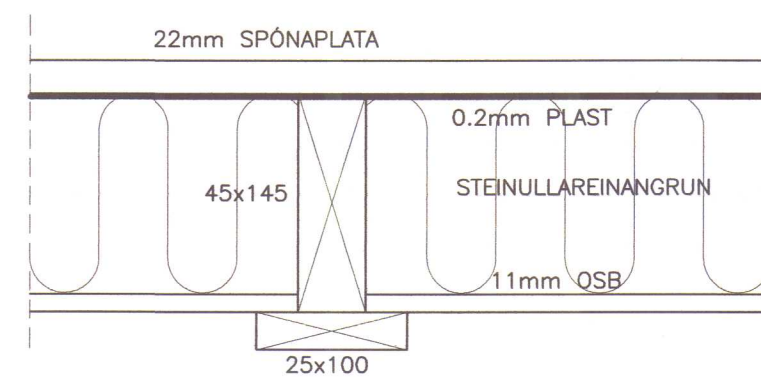

UPPBÝGGING GÓLFS
MKV. 1:5

Mótt 1/12 05
OC

TREYRKI:

GÆDAFLOKKAR – TIMBURGÆDI
LÍMTRÉ SKAL VERA GL32 OG BURDARVÍÐIR SKULU
ALMENNT VERA C18 SKV. ÍST EN 338,
NEMA ANNAD SÉ TILGREINT Á TEIKNINGU.
KROSSVÍÐUR SKAL VERA MINNST
5 LAGA GRÉNIKROSSVÍÐUR (WBP).
RAKASTIG Í TIMBRI VÍÐ UPPSETNINGU SKAL
EKKI VERA HÆRRA EN 15%.

KRAFTSPERRUR:

LASKAR:

GALVANISERADAR GADDAPLÖTUR FRÁ
AB-TRAFÖRBAND (MI-TEK).
STÆRD GEFIN Í HxB Í mm.
MÍÐAD ER VÍÐ 1200mm MÍÐJUMÁL SPERRA.

FESTINGAR:

F1*: FESTING EININGA VÍÐ GÓLF
F2*: SPERRUFESTINGAR
ALMENNT F24 Á ÖLLUM SPERRUM VÍÐ VEGG,
NEMA AD ANNAD SÉ TEKID FRAM.
F24-
EINS OG F24 (SJÁ TEIKNINGU NR. 205)
NEMA ÁN ANKERIS.
ALMENNT MÁ SJÁ FESTINGAR Á
TEIKNINGU NR. 205
NEMA AD ANNAD SÉ TILGREINT.

FESTIJÁRN, NAGLAR, BOLTAR OG SKRÚFUR:

STÁLGÆDI Í TIMBURFESTINGUM SKULU VERA
A.M.K. ST37-2 SKV. DIN 17100.
ALLAR FESTINGAR SKULU VERA
HEITGALVANISERADAR EDA RYDFRÍAR.
ÖLL FESTIJÁRN, BOLTAR, SKRÚFUR OG NAGLAR
Í GAGNVARÍÐ TIMBUR SKULU VERA
HEITGALVANISERUD EDA RYDFRÍ.
EKKI MÁ NOTA SAMAN RYDFRÍA NAGLA
OG GALVANISERUD FESTIJÁRN.

VEGGEININGAR:

45x145 c/c 600 VEGGRINDUR KLÆDDAR 9mm
KROSSVÍÐI, SEM ER NEGLDUR OG LÍMDUR Á MED
RAKAPÖLNUN LÍMI.

ANNAD:

Á TEIKNINGU NR. 206 MÁ SJÁ NEGLINGU
ÞAKKLÆDNINGAR OG FRÁGANG Á GAFL- OG
SKASTÍFUM.

**VERKFRÆÐISTOFA
ÁRBORGAR ehf**
AUSTURVEGI 69 800 SELFOSSI SÍMI 482 3835 FAX 482 3851

SGHUS

AUSTURVEGI 69 800 SELFOSSI
SÍMI 482 3850 FAX 482 3851
NETFANG: sghus@sghus.is
VEFFANG: www.sghus.is

DÆLI, HÚNAÞINGI VESTRA

BURDARVIRKI:	MKV:	
GRUNNMYND GÓLFBITA	MKV:	1:50
SKÝRINGAR, SNÍÐ	MKV:	1:5
HANNAÐ: T.ELLERT TÓMASSON	TEIKNAD: T.ELLERT TÓMASSON	
VERIÐNÚMÉR: 5132	SKRÁRNAMN: 5132-sp.dwg	
DAGSETNING:	SAMBÝKKT:	TEIKNING NÚMÉR:
29.11.2005	<i>Rómund</i>	202
201170-3979		

