


Mótt 19/4/06
DT.

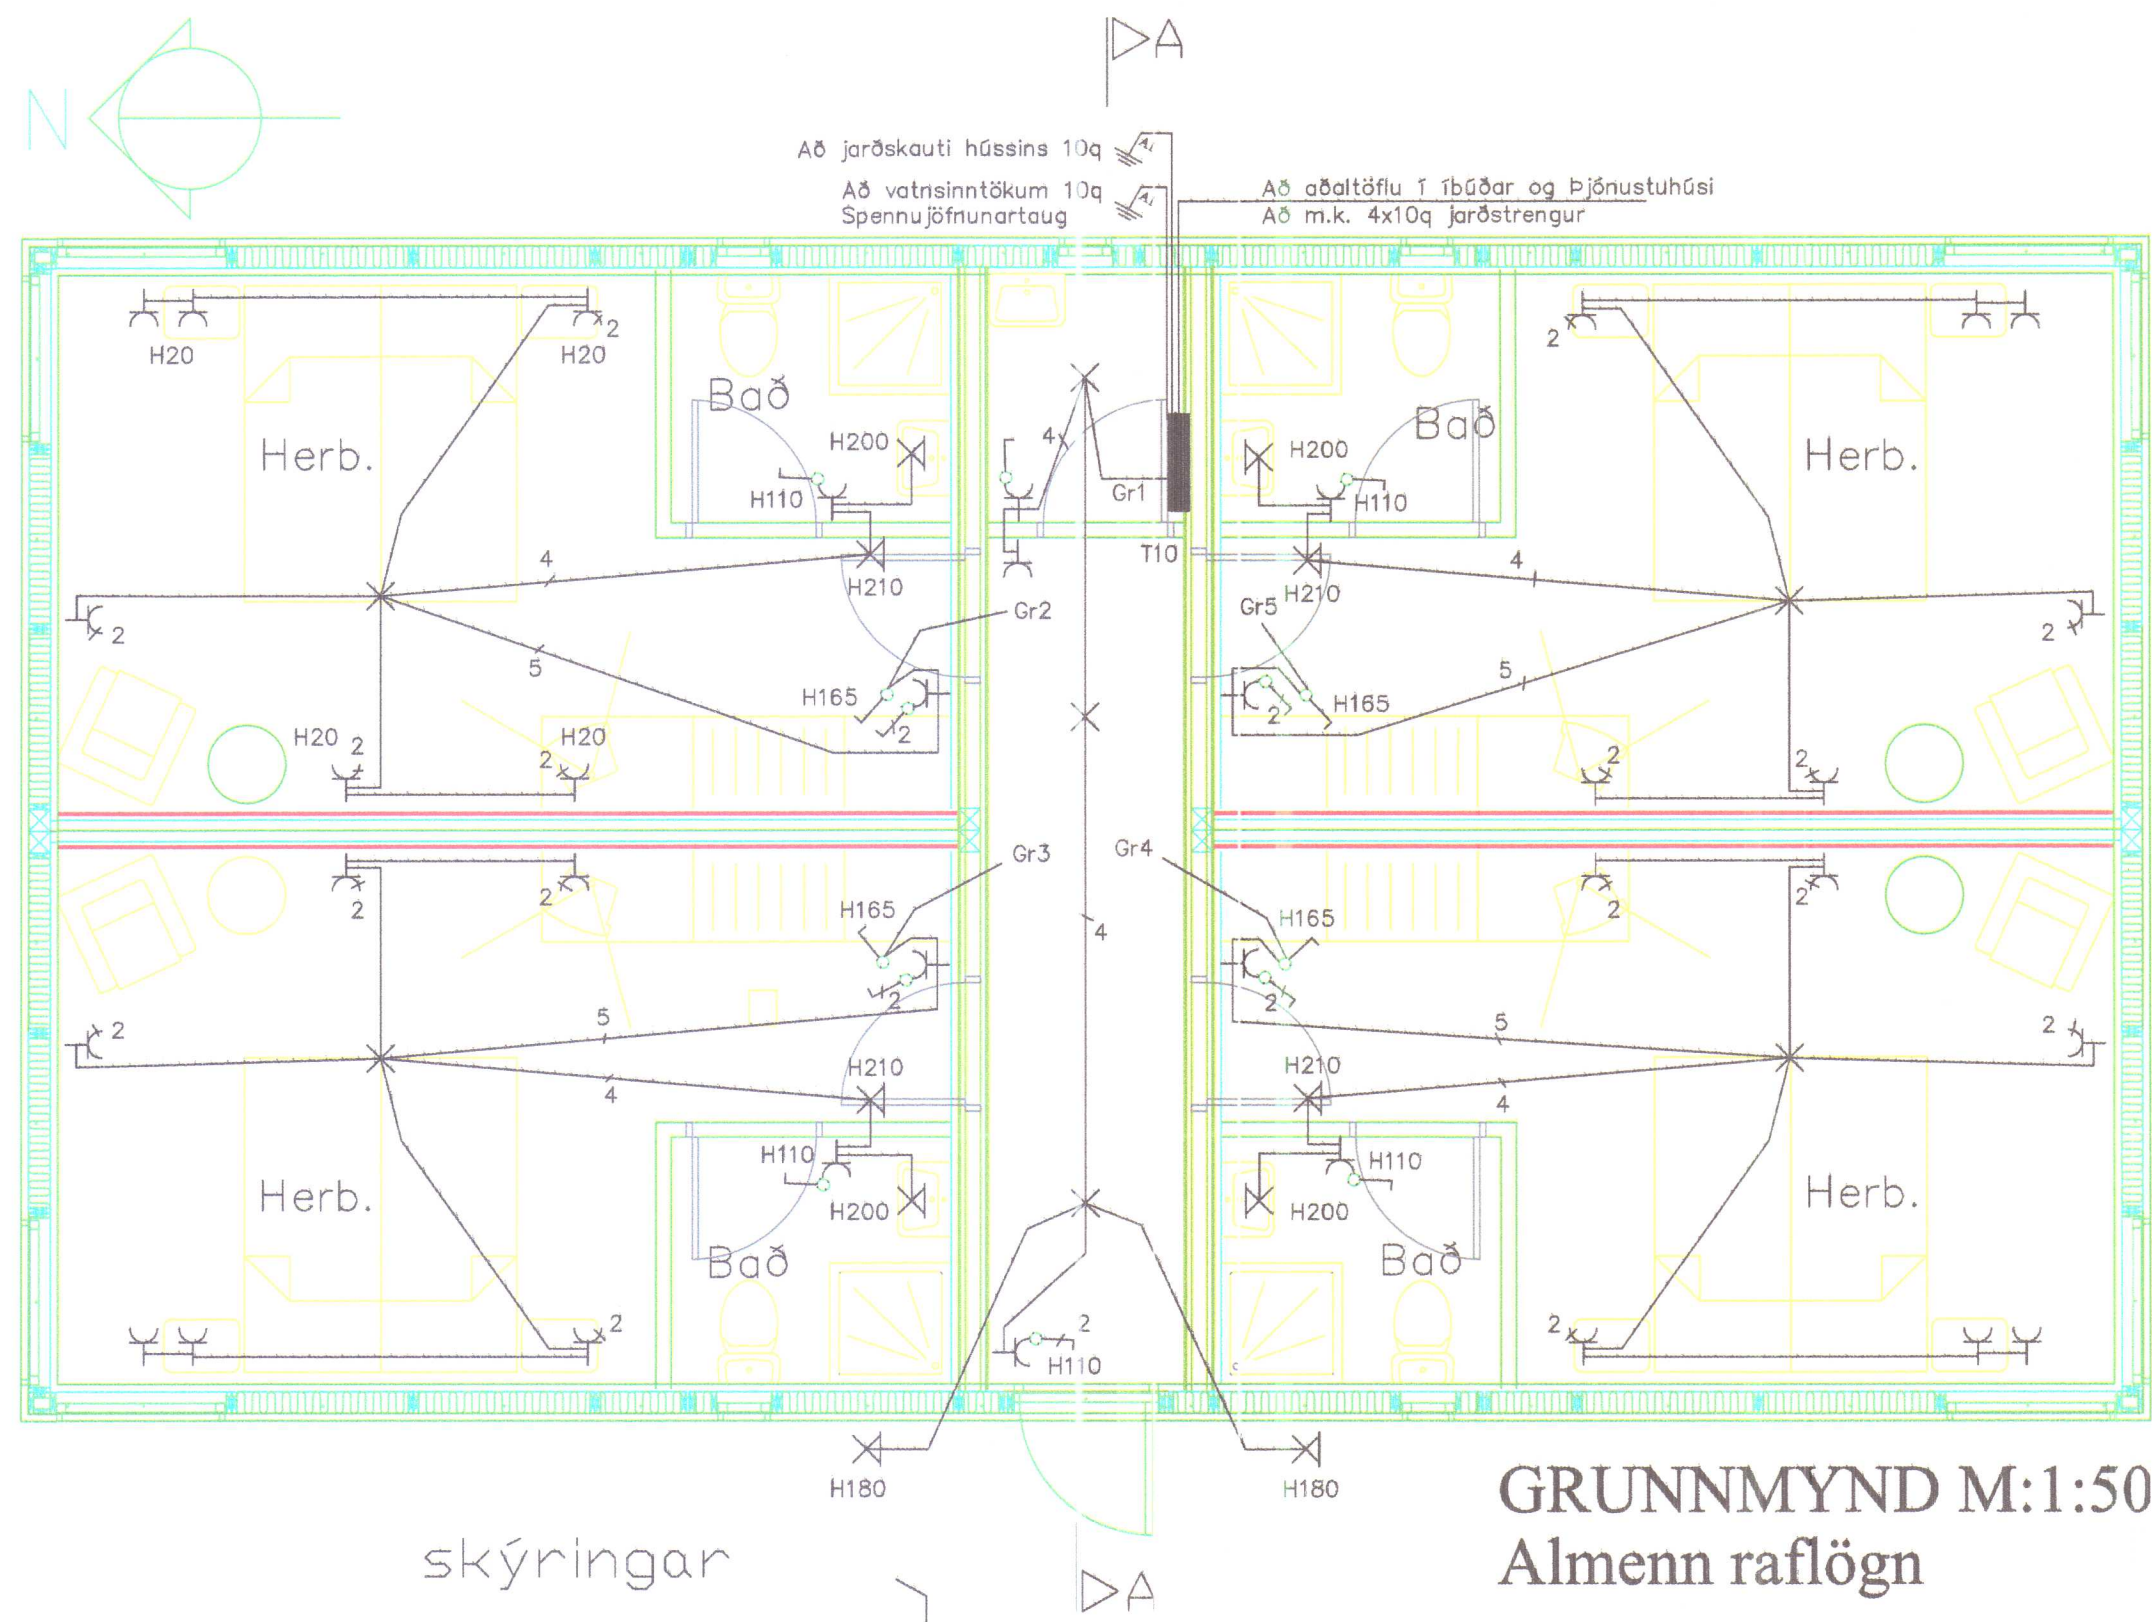


GRUNNMYND M:1:50
Almenn raflögn


skýringar

1. Hæð rofa sé 110 cm og vegg ljósa 165 cm
2. Pípur séu 16mm, ídr. 3x1,5q vír
3. Málstraumur rofa og tengla sé 10A
4. Hæð tengla sé 20 cm nema í Baði, Gangi
5. Öll mál séu mæld frá fullfrágengnu gólfi í miðja dós.
6. L = Loftnet f. Sjóntv, H 20 S = Símatengill H20
7. Hæð útljósa í samráði við eiganda
8. Höfuðrofi við útgöngudyr í hverju herbergi er slekkur á öllu rafkerfinu í viðkomandi herbergi
9. Öfnalagnir séu 16mm ídregnar 3x1,5q vír
10. Hæð dósar fyrir ofna sé 30cm, nánari staðsetning á dösun fer eftir gerð ofna.
11. Reykskynjaralögn skal vera 16mm rör, rofadósir. Reykskynjarar skulu vera samtengjanlegir þannig að allir pípi ef einn vekur.
11. Allur rafbúnaður skal vera af viðurkenndri gerð
12. Allar lagnir skulu vera samkvæmt reglugerð og fyrirmælum rafmagnsveitu.



Nema annars
sé gætið

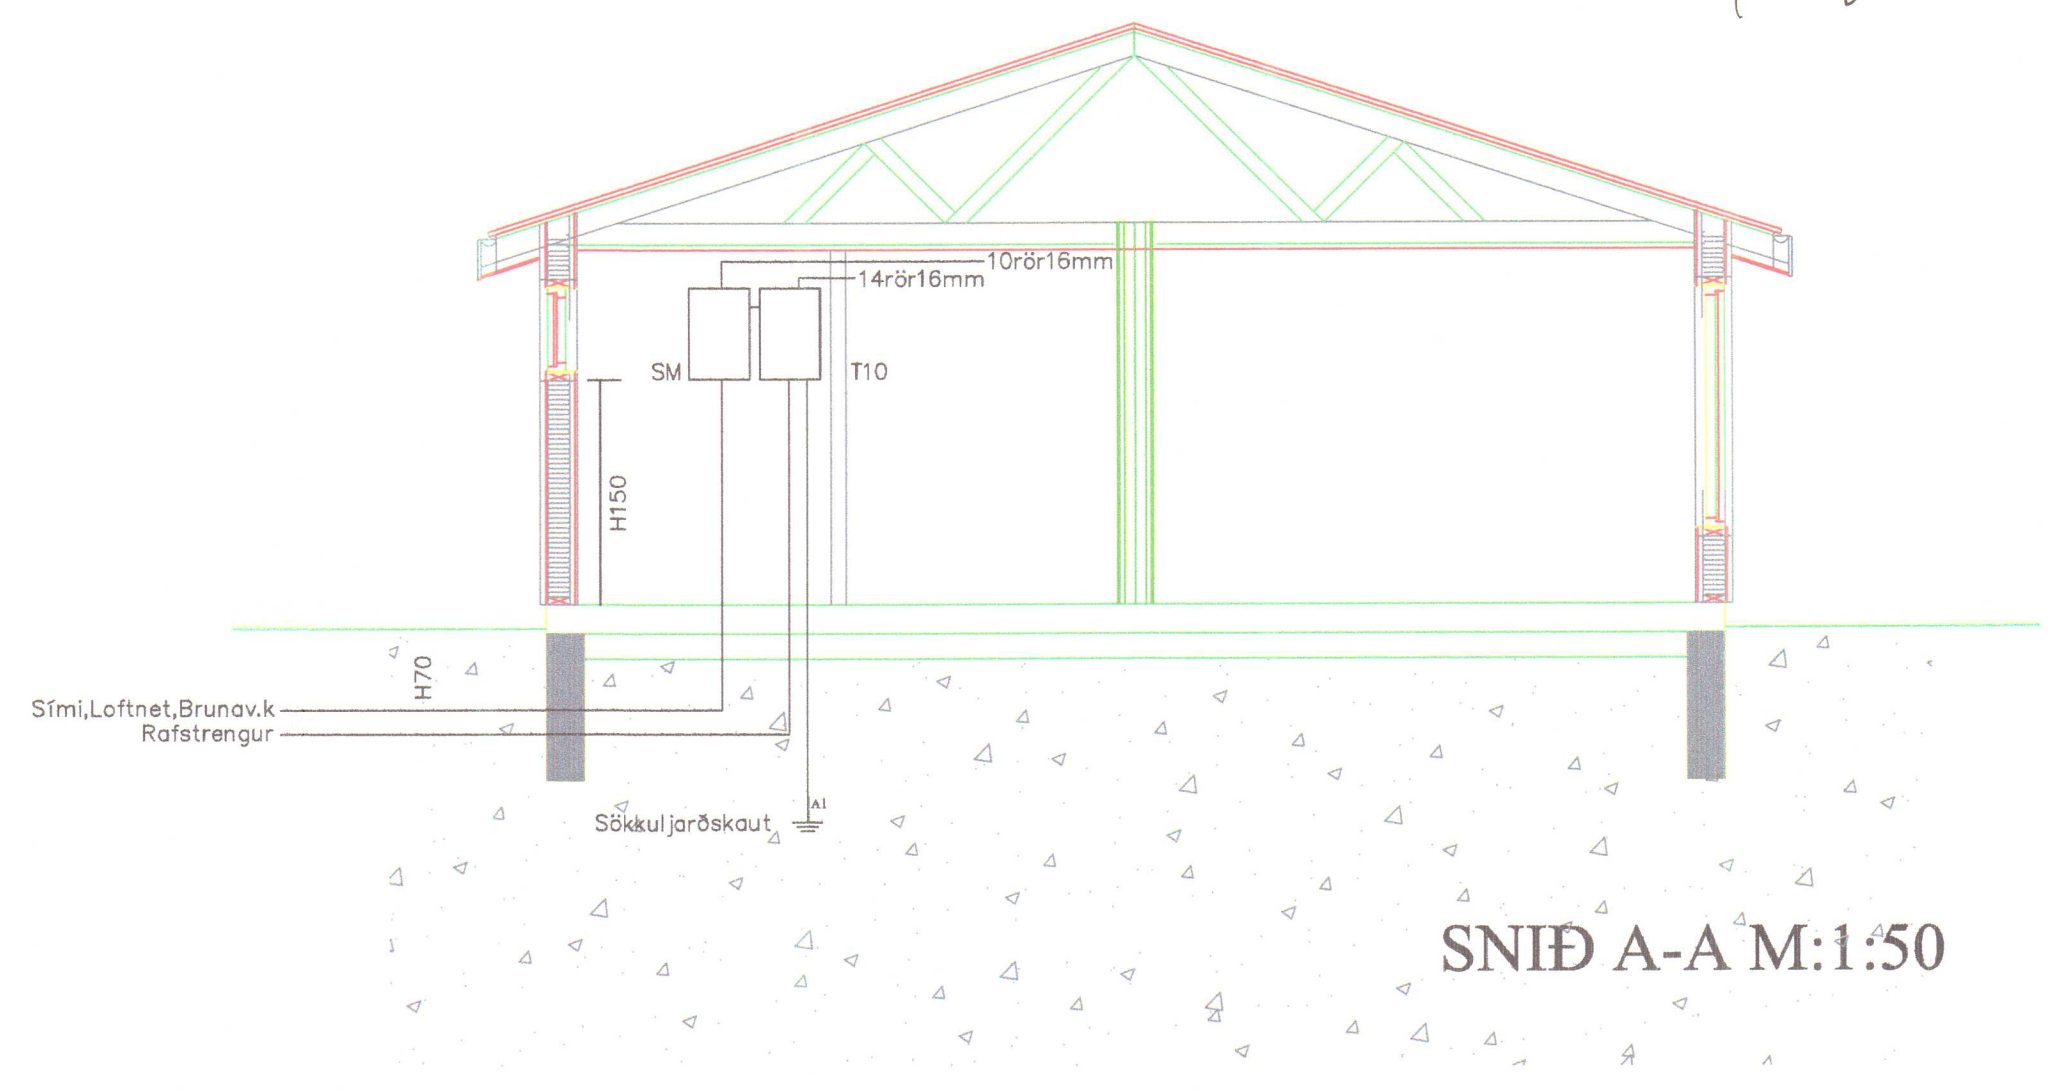



SNIÐ A-A M:1:50

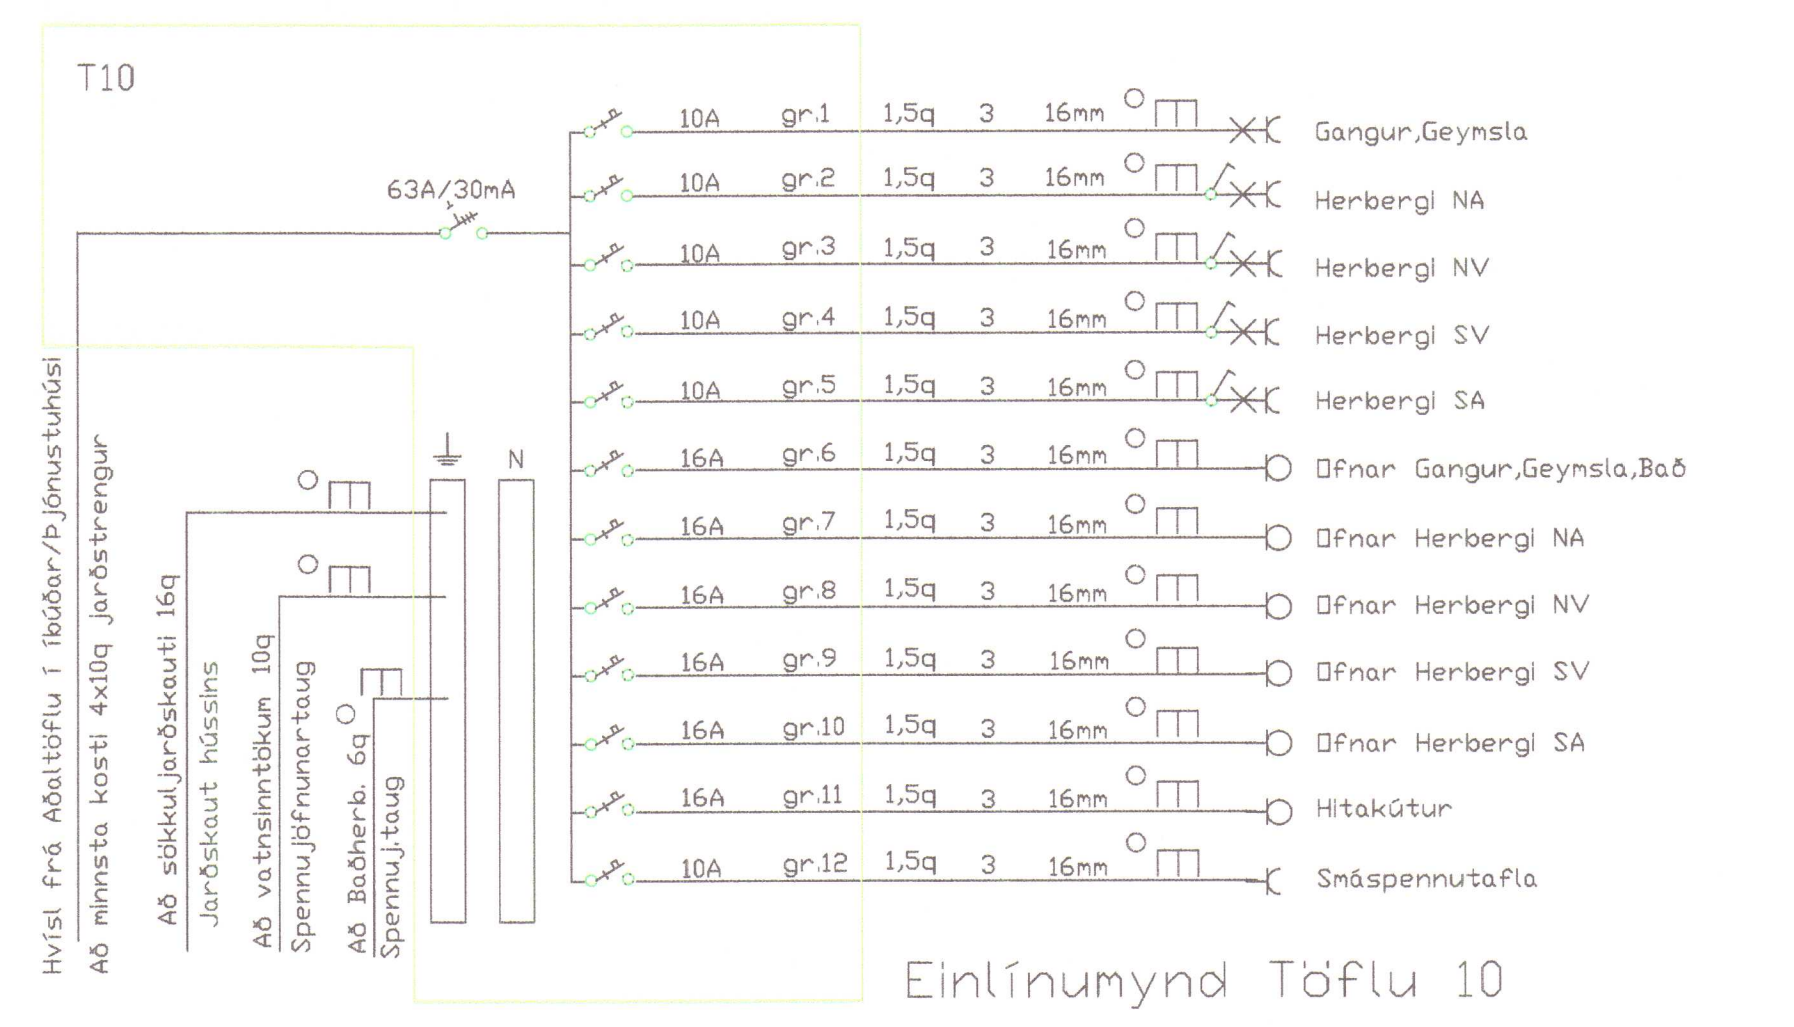

Einlínnumynd Töflu 10

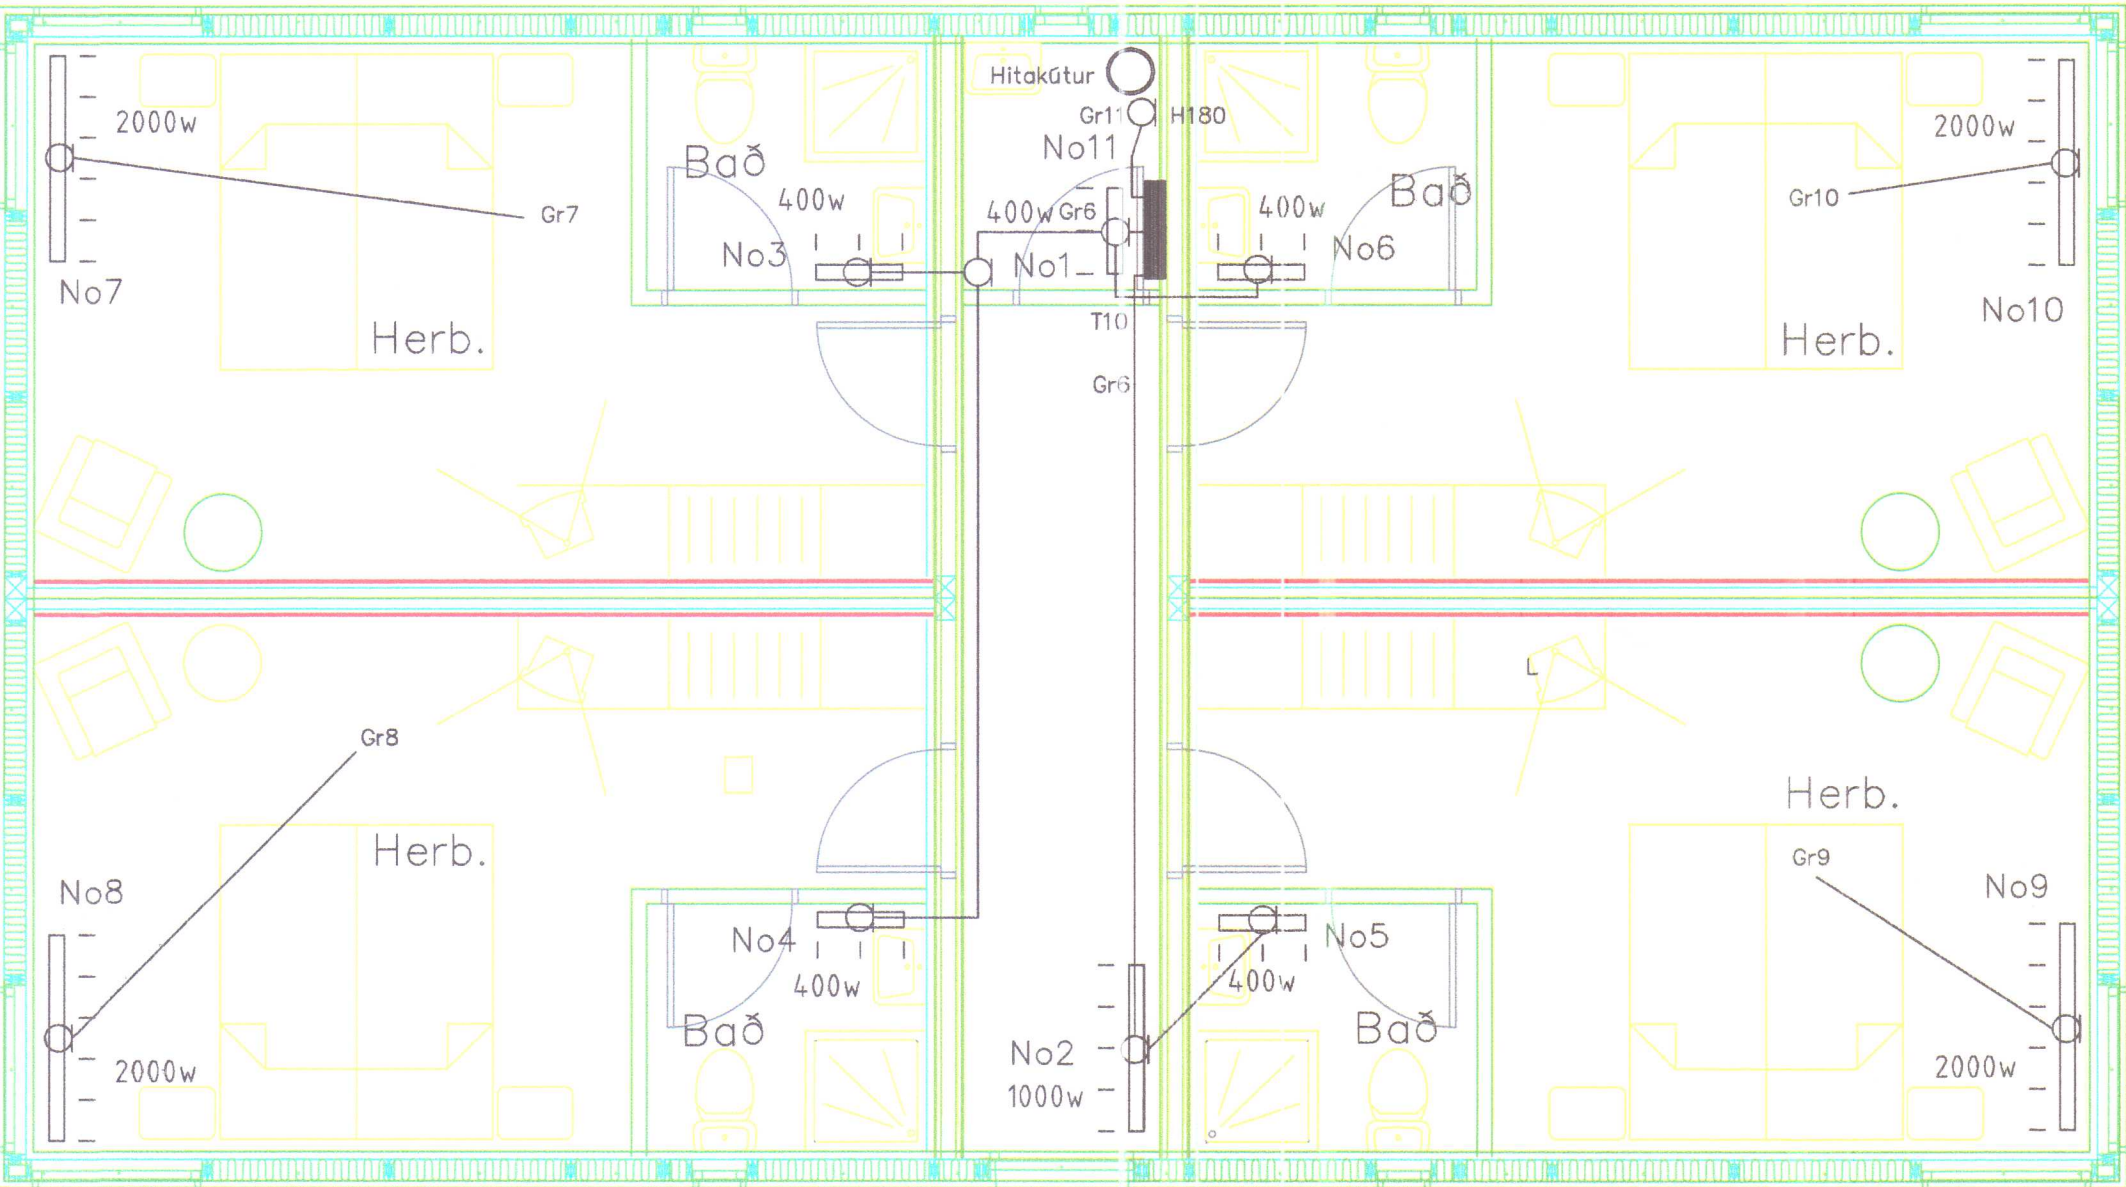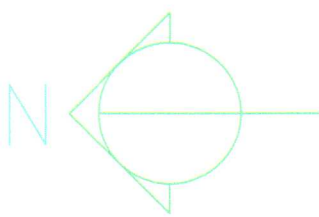

GRUNNMYND M:1:50
Ofnalögn

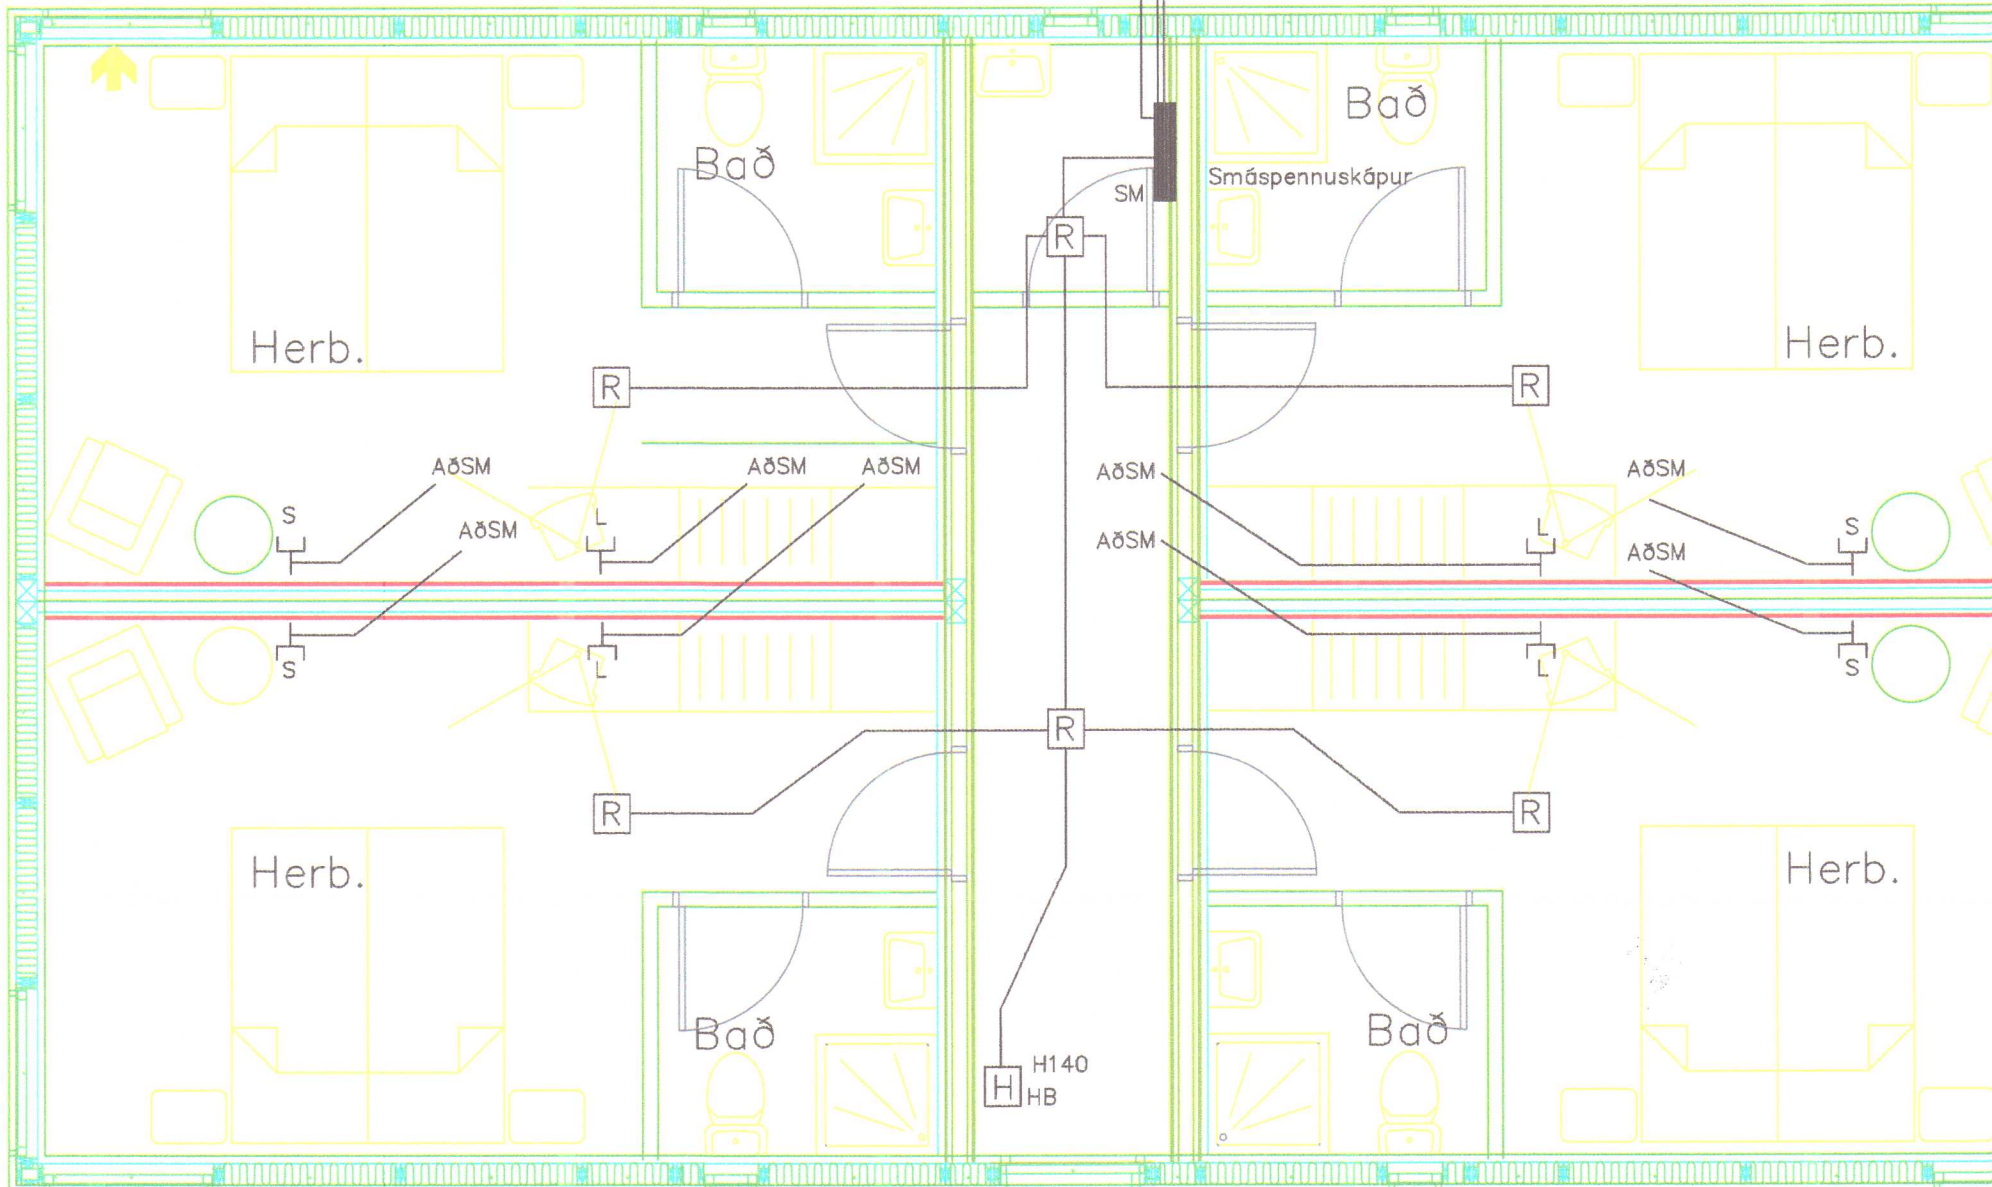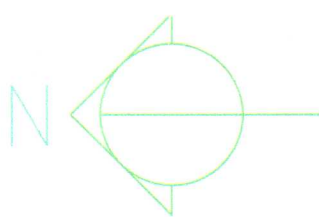

GRUNNMYND M:1:50
Smáspennulögn

Ofnaskýringar

Ofn No.	Aflþörf 40w,pr.m ³	Ráðlögð ofnastærð	Grein No.	Hvar staðsett
No.1	156wött	400wött	No.6	Geymslu
No.2	728wött	1000wött	No.6	Gangl
No.3	314wött	400wött	No.6	Bað Hb.NA
No.4	314wött	400wött	No.6	Bað Hb.NV
No.5	314wött	400wött	No.6	Bað Hb.SV
No.6	314wött	400wött	No.6	Bað Hb.SA
No.7	1800wött	2000wött	No.7	Herb.NA
No.8	1800wött	2000wött	No.8	Herb.NV
No.9	1800wött	2000wött	No.9	Herb.SV
No.10	1800wött	2000wött	No.10	Herb.SA
No.11	300lítrar	3000wött	No.11	Hitadunkur

skýringar

- Hæð rofa sé 110 cm og vegg ljósa 165 cm
- Pípur séu 16mm, ídr. 3x1,5q vír
- Málstraumur rofa og tengla sé 10A
- Hæð tengla sé 20 cm nema í Baði,Gangi
- Öll mál séu mæld frá fullfrágengnu gólfi í miðja dós.
- L = Loftnet f. Sjónvarp,útv. H 20 S = Símatengill H20
- Hæð útljósa í samráði við eiganda
- Höfuðrofi við útgöngudyr í hverju herbergi er slekkur á öllu rafkerfinu í viðkomandi herbergi
- Ofnaglagnir séu 16mm ídregnar 3x1,5q vír
- Hæð dósa fyrir ofna sé 30cm, nánari staðsetning á dósun fer eftir gerð ofna.
- Reykskynjaralögn skal vera 16mm rör, rofadósir. Reykskynjarar skulu vera samtengjanlegir þannig að allir pípi ef einn vekur.
- Allur rafbúnaður skal vera af viðurkenndri gerð
- Allar lagnir skulu vera samkvæmt reglugerð og fyrir mælum rafmagnsveitu.

Nema annars sé getið

Dæli - ferðapjónustuhús
Húnaþingi vestra

Ársæll Daníelsson 0108533549 Raffræðingur
Höfðabraut 15 530 Hvamstanga sí:451-2466/853-1866/893-1866

Mkv: 1:50
Blað 2 af
Dags: mars
Breytt: 20