

HÚNAÞING

Samþykkt:


Í skipulags- og byggingarnefnd

1. sept. 2004

Í hrepparnefnd

2. sept. 2004

BT.

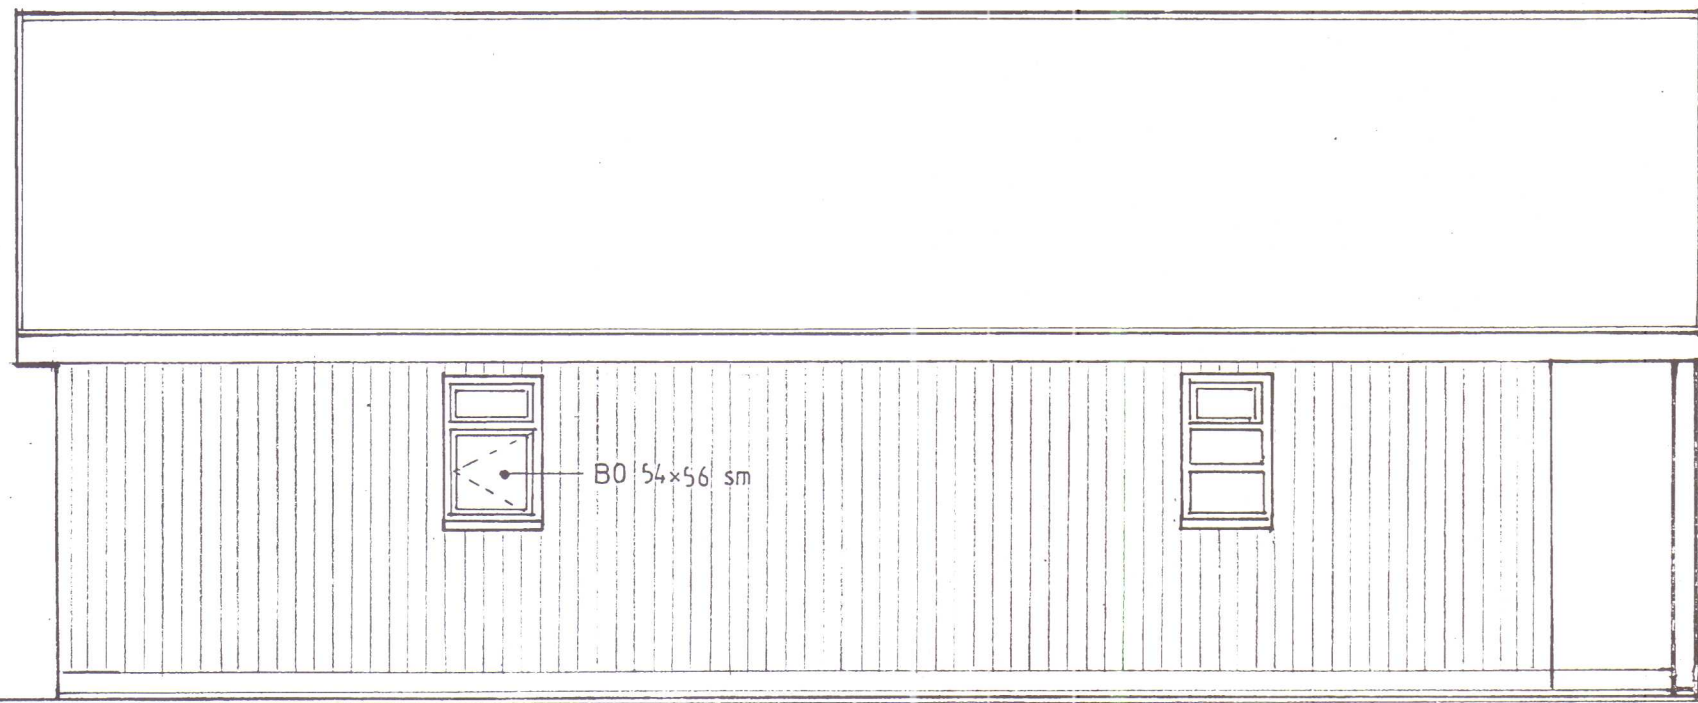


NORÐUR




AUSTUR




SUÐUR

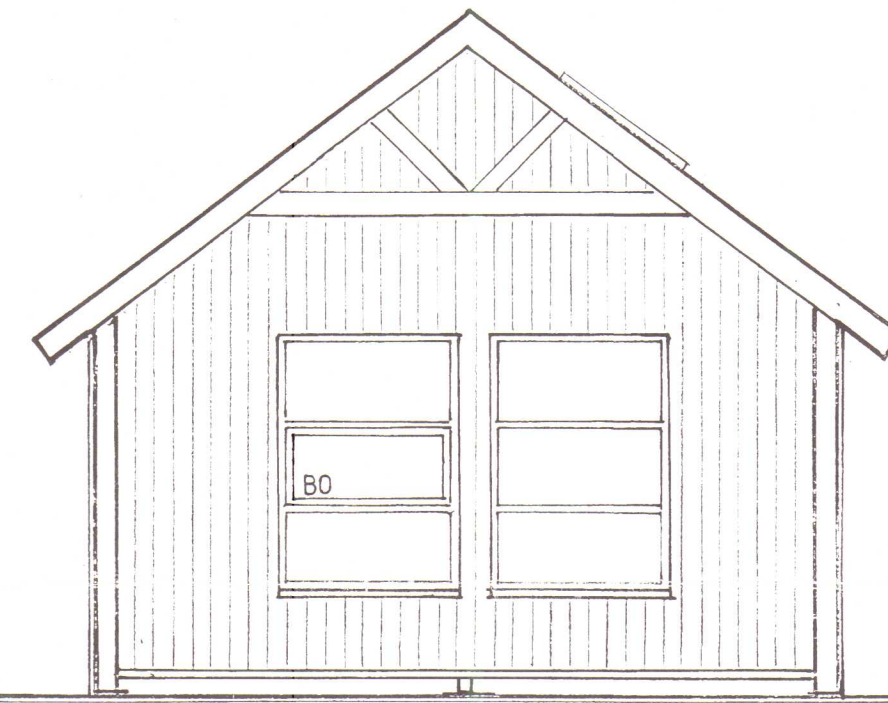


VESTUR

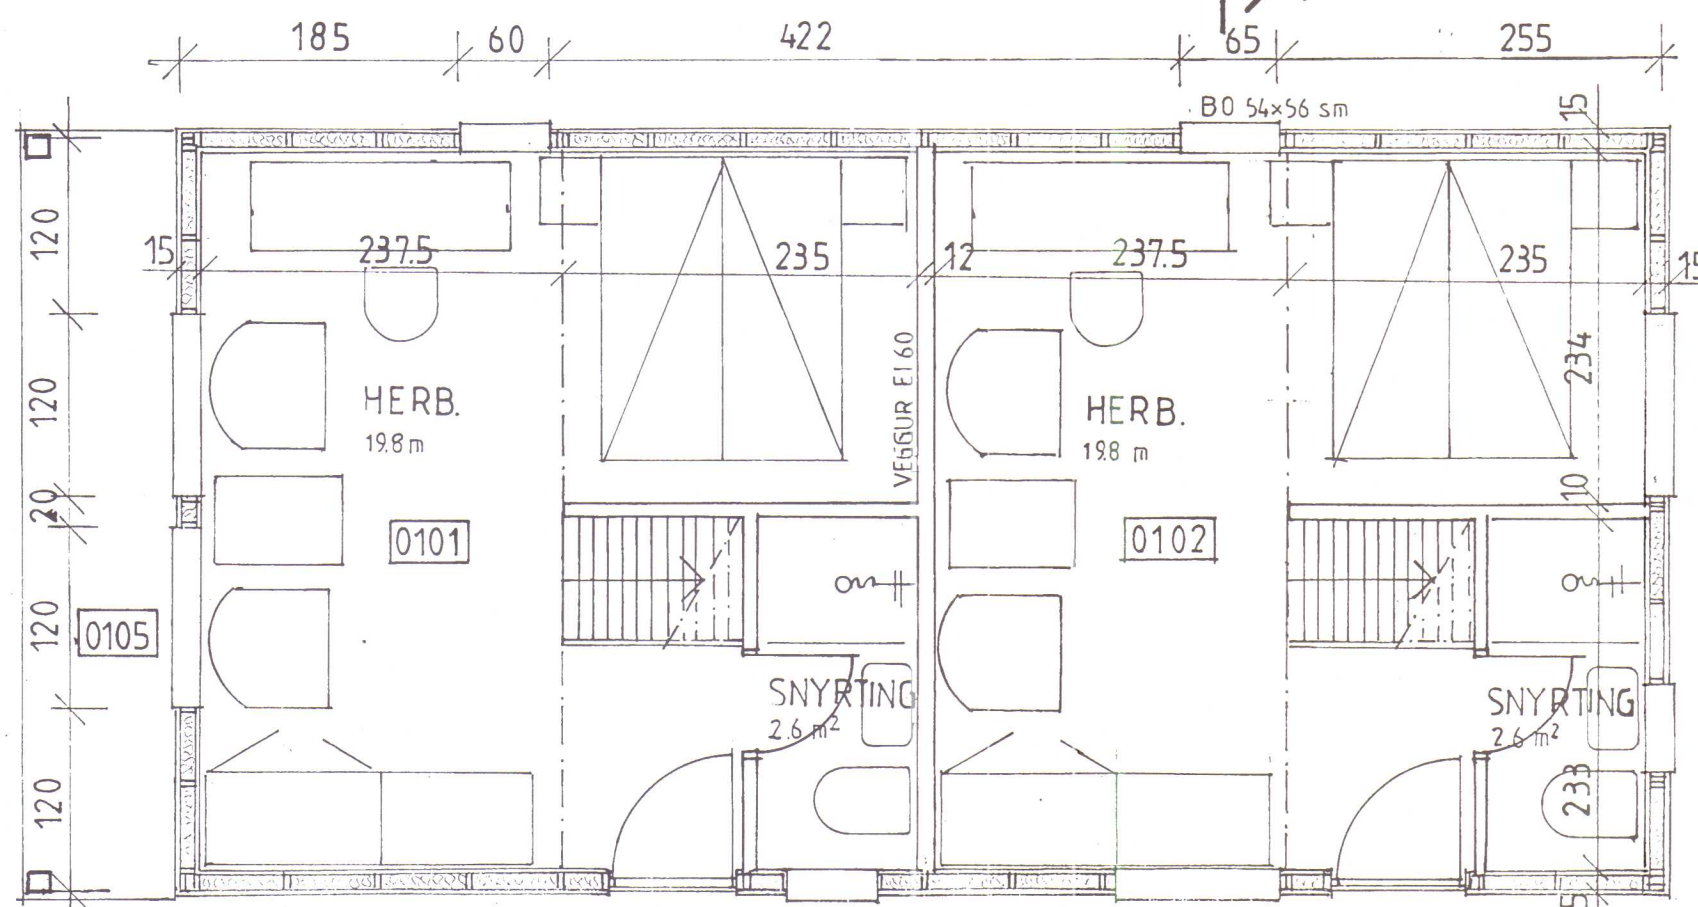

GRUNNMYND

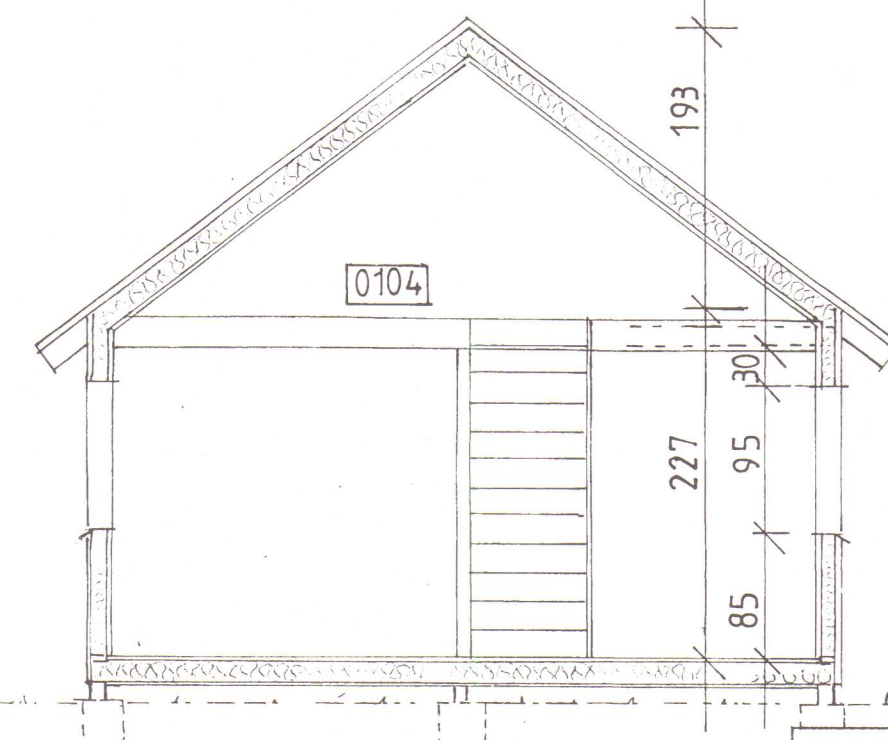

SNÍÐ A-A

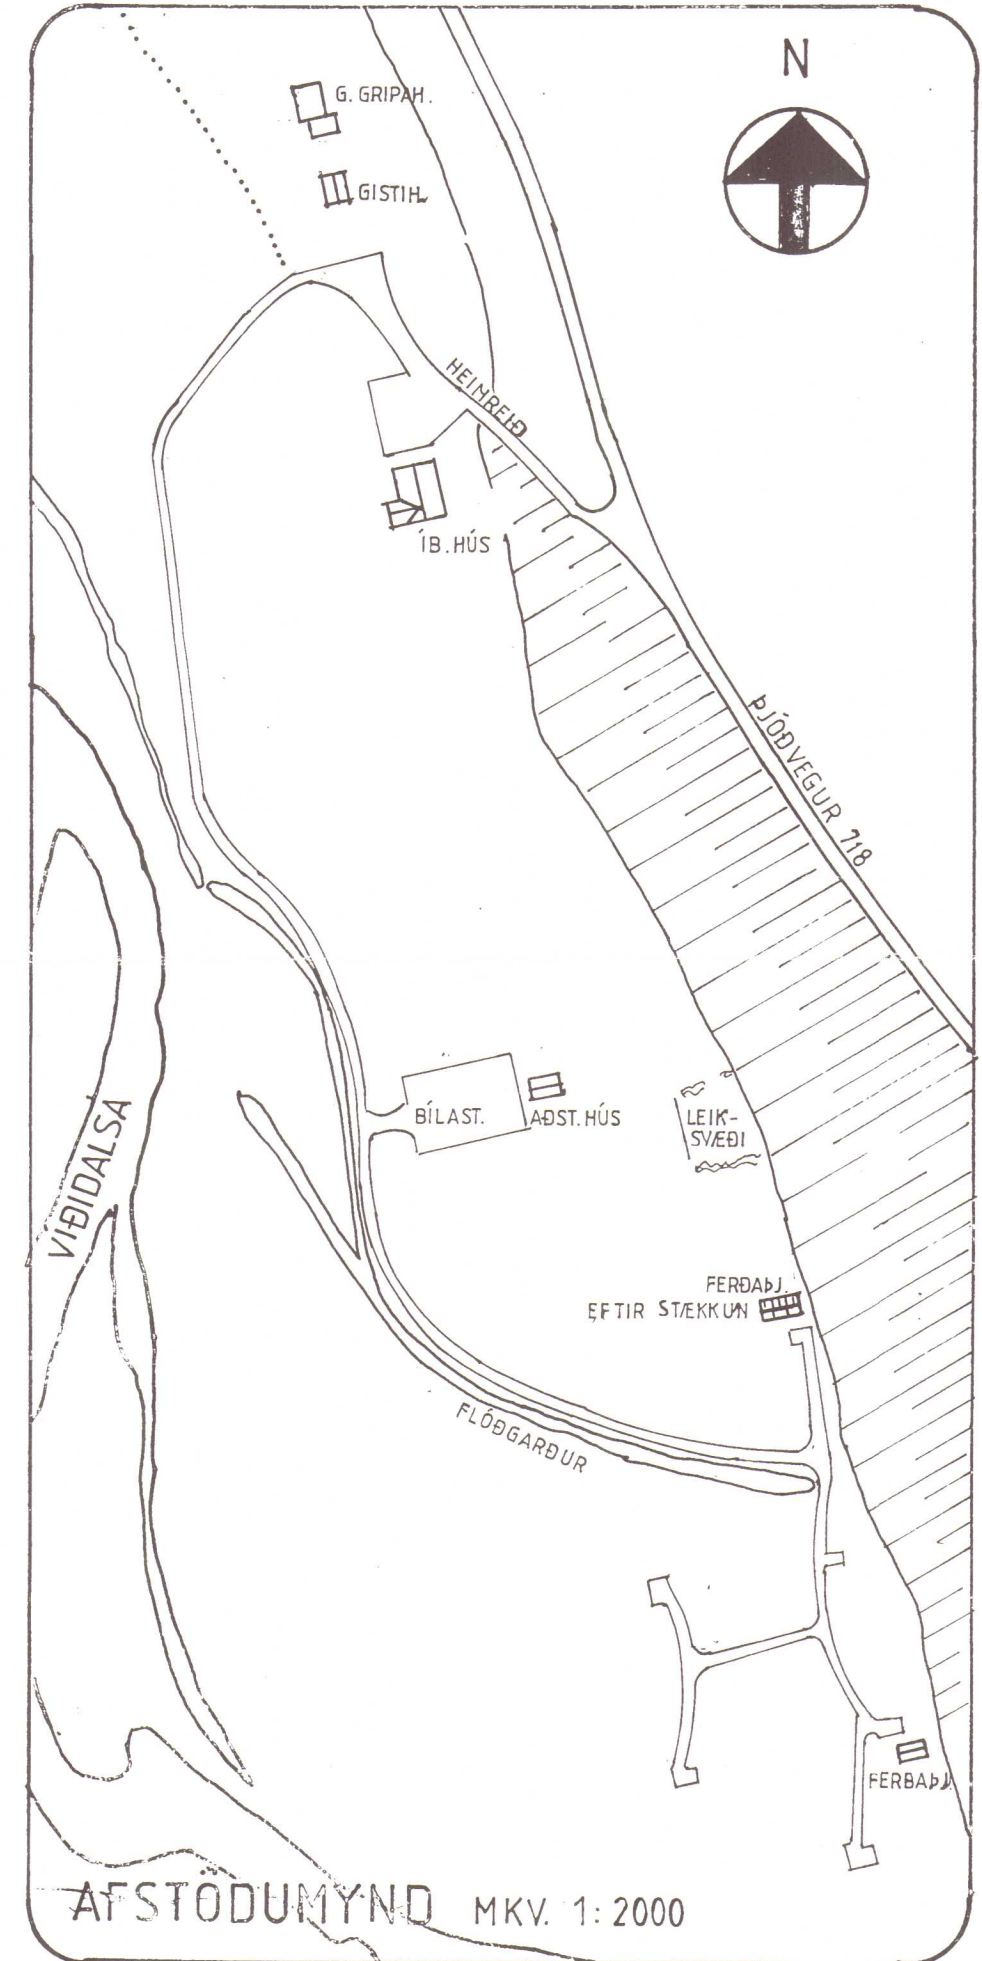

AFSTÖÐUMYND MKV. 1:2000

STADUR		SKANNAD	
D/ELI, HÚNAÞINGI VESTRA		VERK NR. 04-8005	
HEITI		TEIKN NR. A-1	
STÆKKUN FERÐAÞJÓNUSTUHÚSS		MELIKV. 1:50, 1:2000	
AFSTÖÐUMYND, GRUNNMYND, ÚTLIT OG SNÍÐ		DAGS. 27.08.2004	
MÁLFRÍÐUR KRISTJÁNSDÓTTIR arkitekt KT. 040648-3299		HÁTUN 41 105 REYKJAVÍK SÍMI 552 2711	

STÆKKUN 24.3 m² 78.7 m²
HÚS EFTIR STÆKKUN 50.0 m² og 161.9 m³