

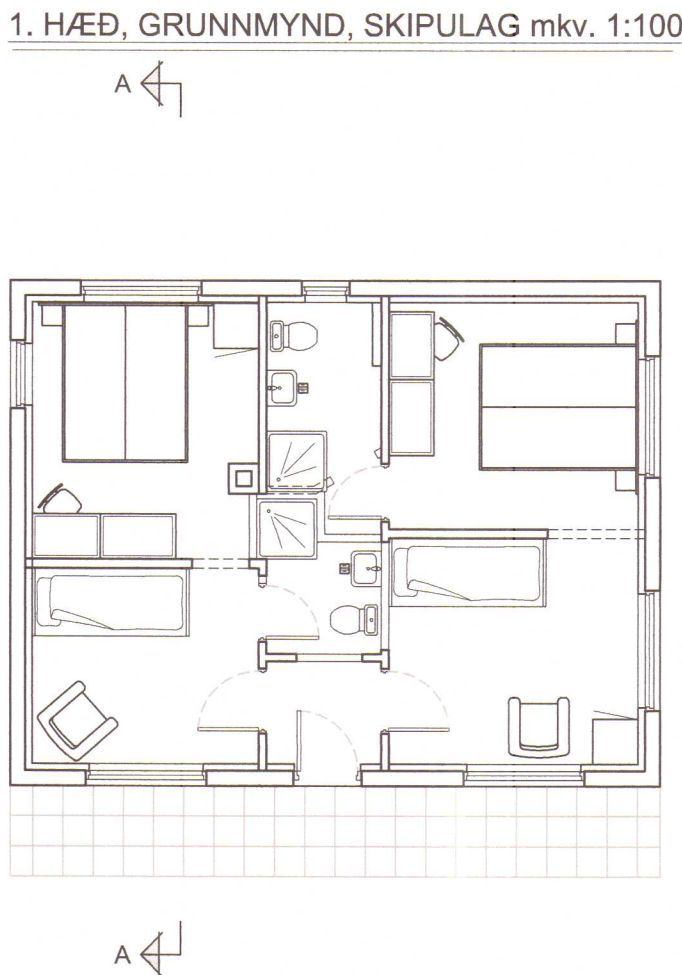


Húnaþing vestra
Samþykkt þann
17. des. 2015
Byggingarfulltrúinn
í Húnaþingi vestra

MÓTTEKIÐ
17. des. 2015
Byggingarfulltrúinn
í Húnaþingi vestra

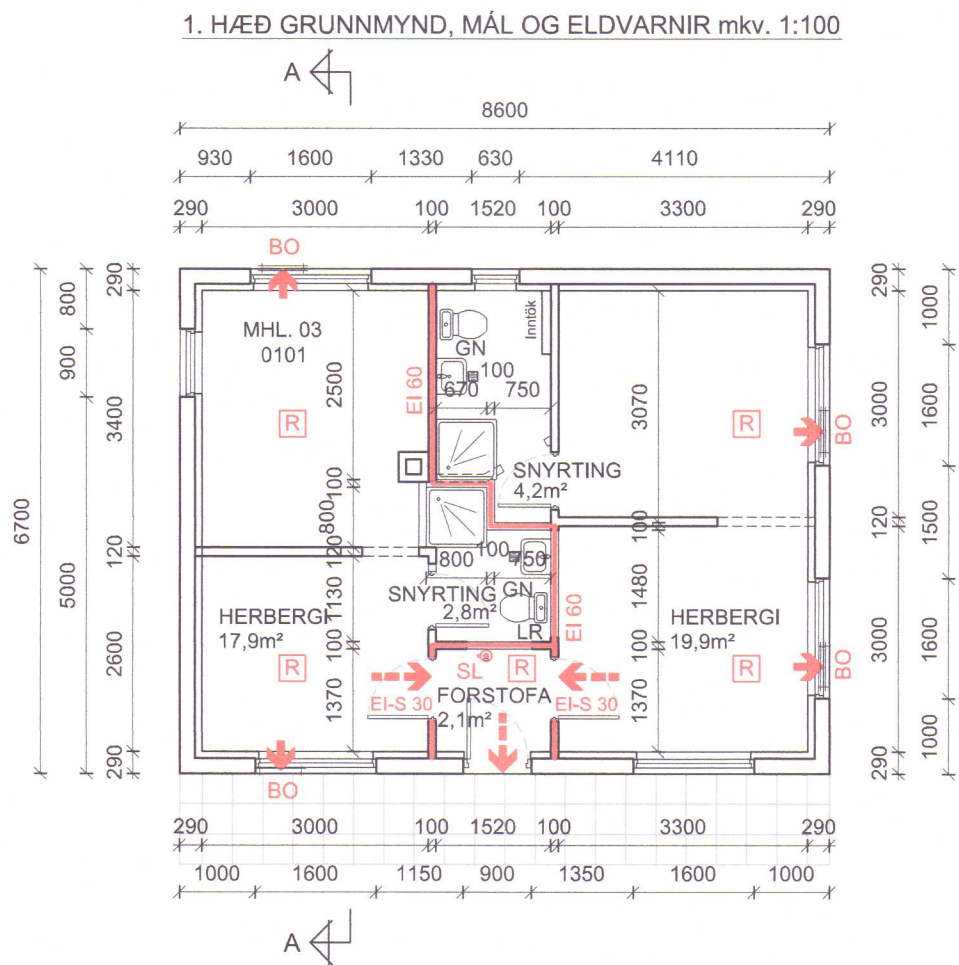

SNIÐ A mkv. 1:100

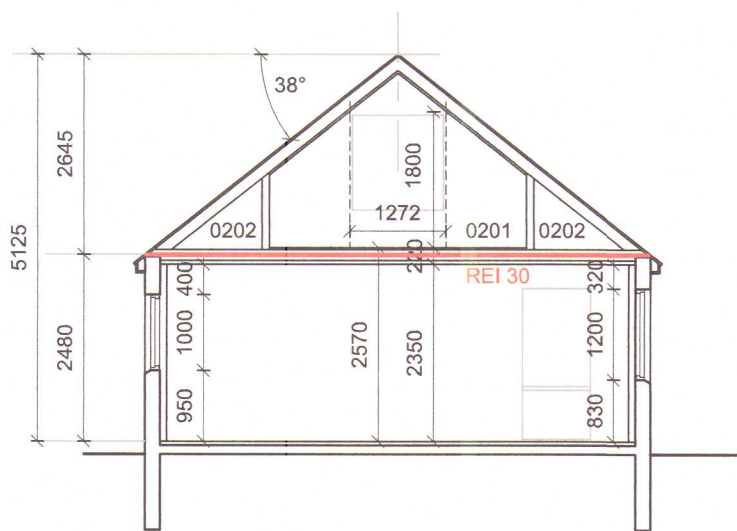

Greinargerð.

Um fasteign / framkvæmd:

Gamla íbúðarhúsið Dæli var byggt 1949 og endurbyggt 1993. Matshluti 03. Útveggir úr steinsteypu og einnig innveggir að mestu. Milligölf úr timbri. Húsið hefur verið nýtt sem gistihús með fjórum herbergjum og sameiginlegri eldunaraðstöðu og setustofu í risi. Húsinu verður breytt þannig að í því verða tvær gisteiningar. Núverandi inngangur verður notaður áfram. Sagað fyrir nýju dyragati að gisteiningu til vinstri. Útbúin verður önnur snyrting á neðri hæðinni þar sem nú er gangur og hringstigi upp í risið. Risinu lokað og verður ónotað þakrymi. Gerð op í milli veggi milli herbergja innan gisteininga.

Byggingarlýsing:

Núverandi innveggir fjarlægðir að hluta og gerður skilvegur milli gisteininganna úr timbri, klæddur yst með gipsi. Snjógildra verður sett á þak yfir inngangi. Fráveita frá nýrri snyrtingu tengd við núverandi lagn að rotþró. Húsið er hitað upp með rafmagnspílofnum og hitakútur er fyrir heitt neysluvatn. Við breytingarnar á húsinu verður gert ráð fyrir hitaveituinntaki og að settir verði upp vatnsöfnar þegar hitaveita verður lögð að húsinu. Hámarkshiti neysluvatns verður takmarkaður við 43 °C við töppunarstaði. Útsog verður frá nýrri snyrtingu og rist í hurð að henni. Opanlegur gluggi á núverandi snyrtingu. Eingöngu er heimilt að nota byggingarvörur sem hlotið hafa staðfestingu tilnefnds aðila á samræmi eða CE-merktar, samanber kafla VIII í mannvirkjalögum.

Brunavarnir:

Í húsinu verða slökkvitæki við innganga og reykskynjarar í öllum íbúðarrýmum. Flóttaleiðir um opnanlega glugga eins og verið hefur.

Burðarvirkishönnuður:

Stoð ehf. verkfræðistofa, Bragi Þór Haraldsson

Stærð húss:

Flatarmál jarðhæðar brúttó 57,6 m²
Flatarmál þakrymis brúttó 56,2 m²
Rúmmál brúttó 219 m³


Fylgiskjöl :

- Uppdrætti þessum fylgir skráningartafla á rafrænu formi.

Tilurð uppdráttar:

Uppdráttur þessi er gerður eftir teikningu frá Viglundi Gunnþórssyni.

AFSTÖÐUMYND mkv. 1:500

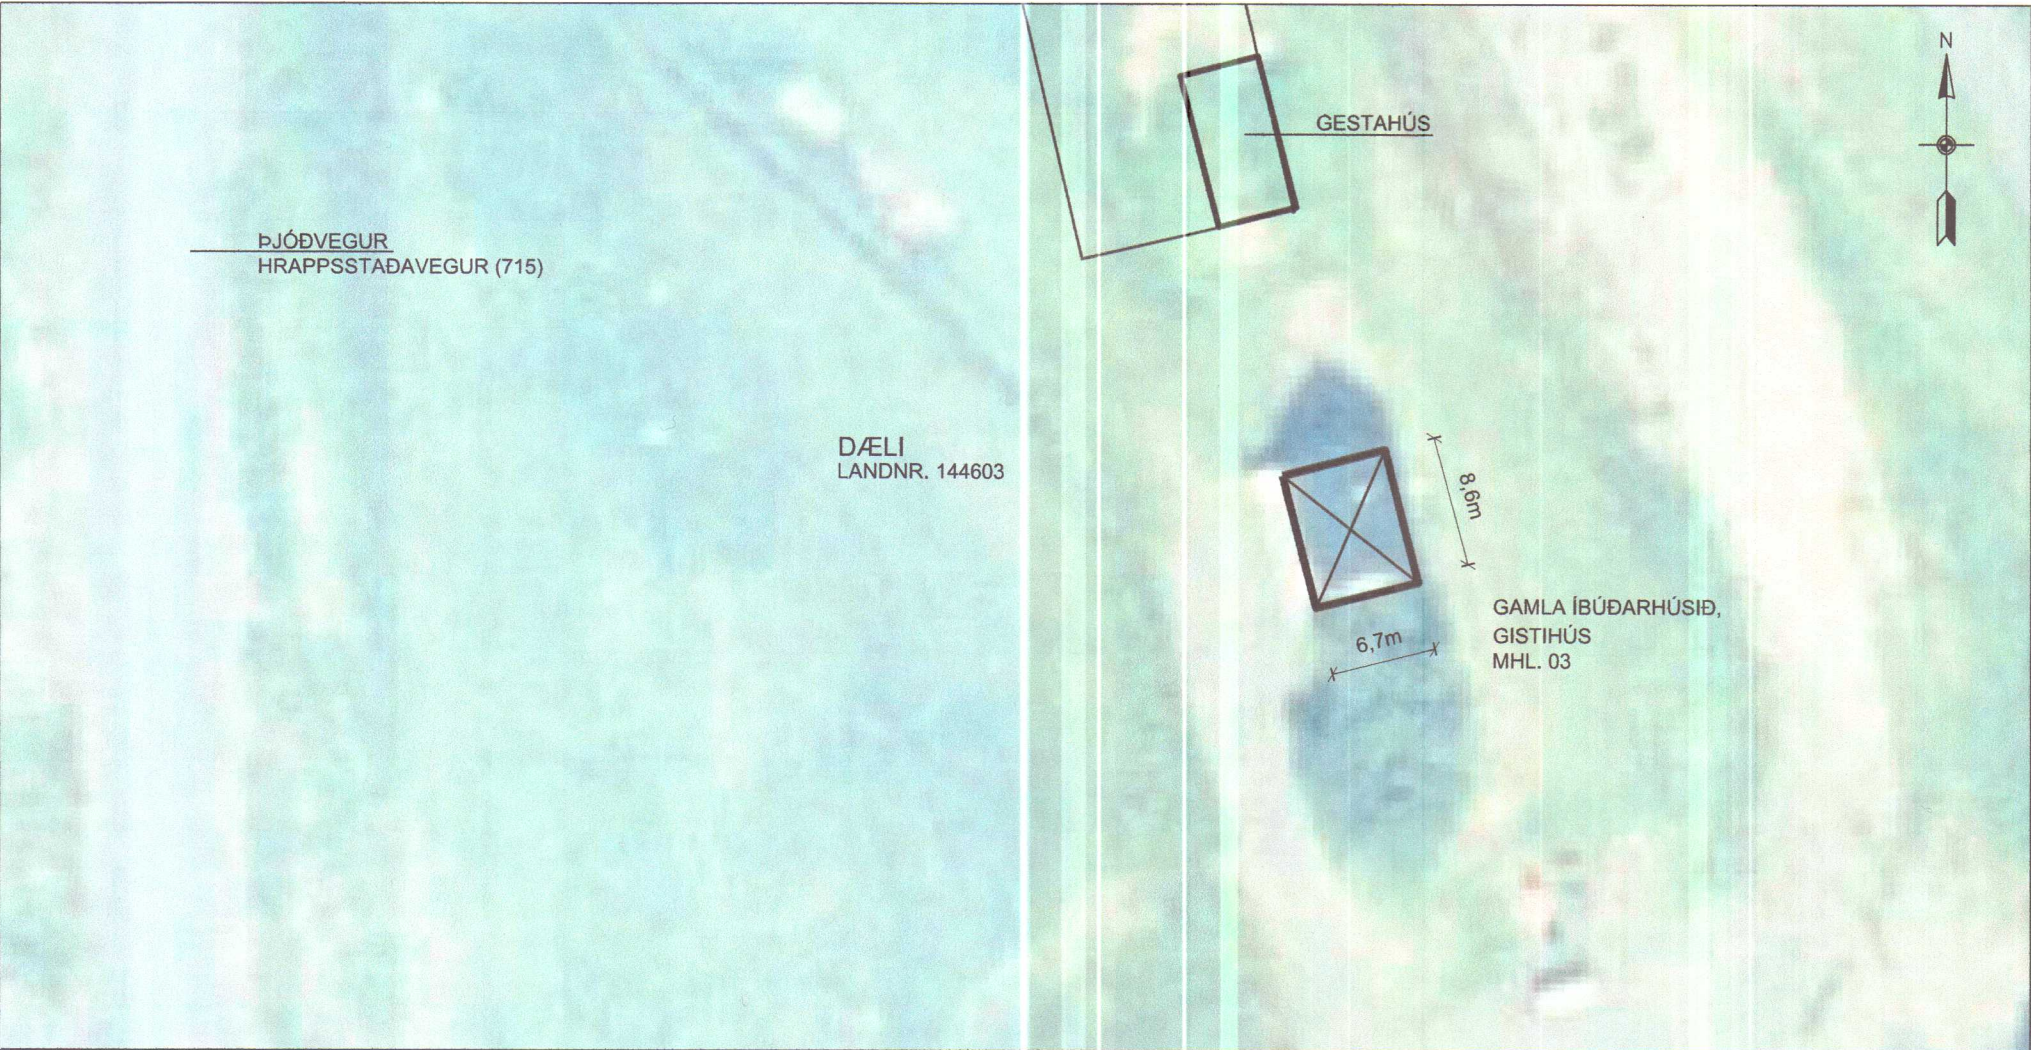

SKANNAÐ


STOÐ EHF.
VERKFRÆÐISTOFA
ADALGATA 21 sími. 453-5050
550 SAUBÁRKRÓKI fax. 453-6021
Netfang: stod@stodehf.is
Áritun hönnuðar / ábyrgðarmanns
Bragi Þór
Kt. 080353-4219

Verk:	DÆLI Í VÍÐIDAL - GAMLA ÍBÚÐARHÚSIÐ, GISTIHÚS		
Verkbáttur:	Aðaluppdráttur, breytingar á innangerð og útliti		


Húnaþing vestra
Samþykkt þann
17. des. 2015
Byggingarfulltrúinn
í Húnaþingi vestra

MÓTTEKID
17. des. 2015
Byggingarfulltrúinn
í Húnaþingi vestra


VESTUR

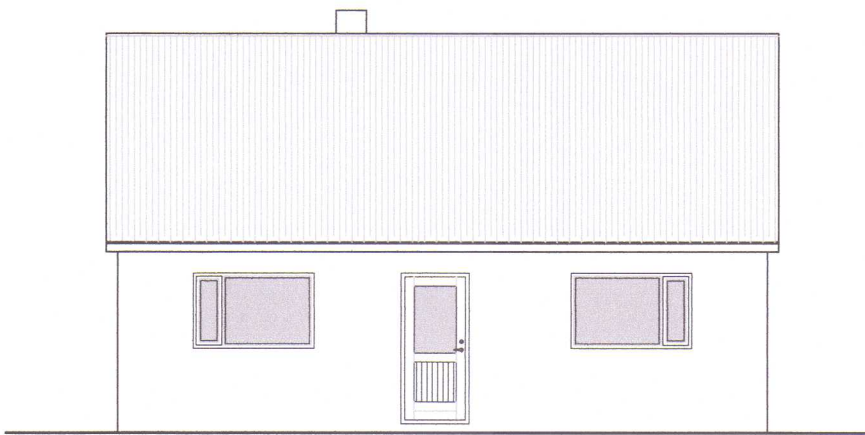


SUÐUR

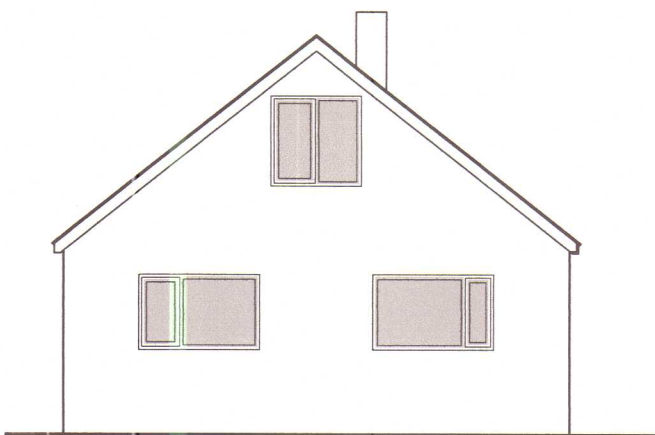


AUSTUR

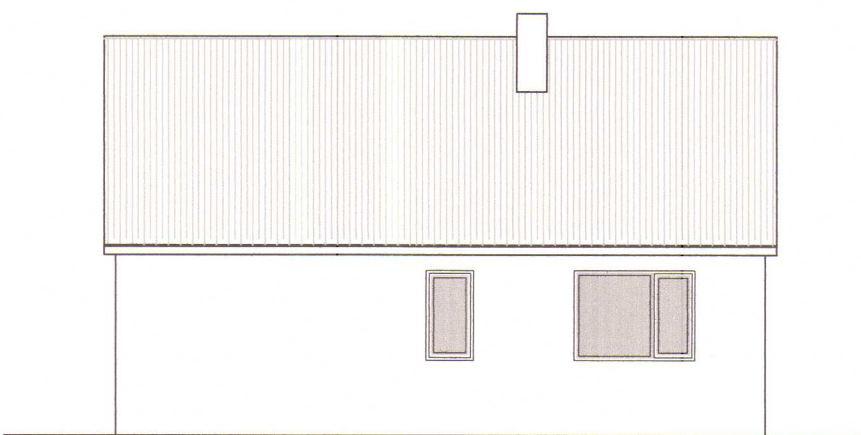


NORÐUR

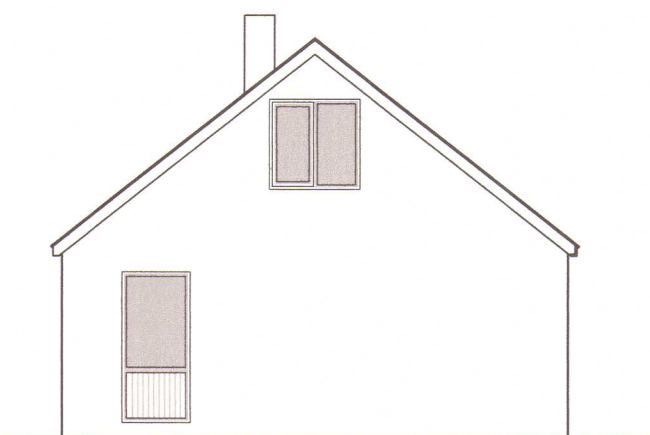

1. HÆÐ GRUNNMYND mkv. 1:100

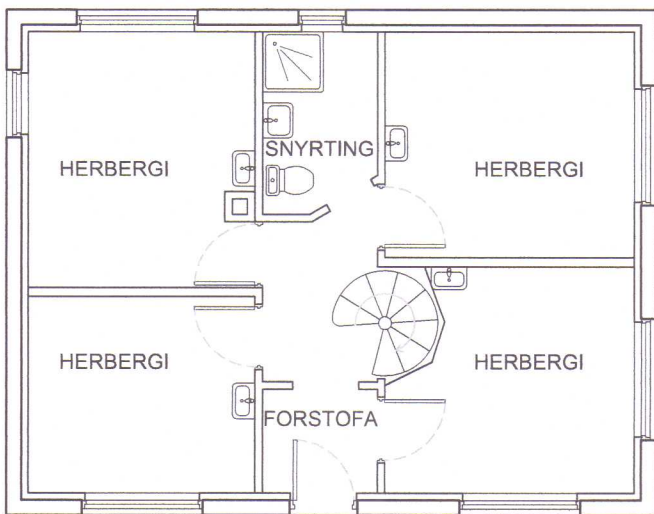

RIS GRUNNMYND mkv. 1:100

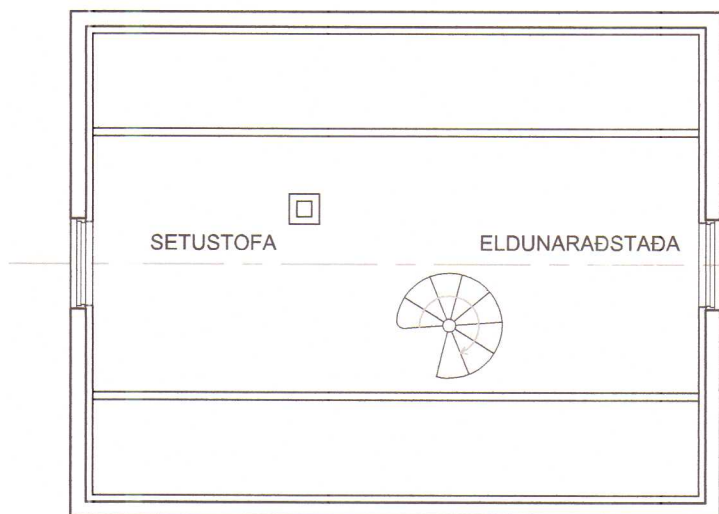

STOÐ EHF.
VERKFRÆÐISTOFA
ADALGATA 21 sími. 453-5050
550 SAUBÁRKRÓKI fax. 453-6021
Netfang: stod@stodehf.is

Áritun hönnuðar / ábyrgðarmanns

Boapi

Kt. 080353-4219

Verk:	DÆLI Í VÍÐIDAL - GAMLA ÍBÚÐARHÚSIÐ, GISTIHÚS		
Verkpáttur:	Fylgiskjal með aðaluppdrætti, innangerð og útlit fyrir breytingu		
Unnið fyrir:	Vígund Gunnþórsson		Verknr. 73733
Hannað:	Teiknað:	Mælikvarði:	Uppdráttur nr. A-102
Bragi Þór	ÞED	1:100	
Teikniskrá:	7373AM Dæli Gistihús 2015.dwg		Blaðstærð: A2
Útgáfudagur:	Breyting:	Prentað:	
24. nóv. 2015	Nr. Dags.	16. des. 2015	

