




1. HÆÐ - HITALAGNIR, GRUNNMYND mkv. 1:50

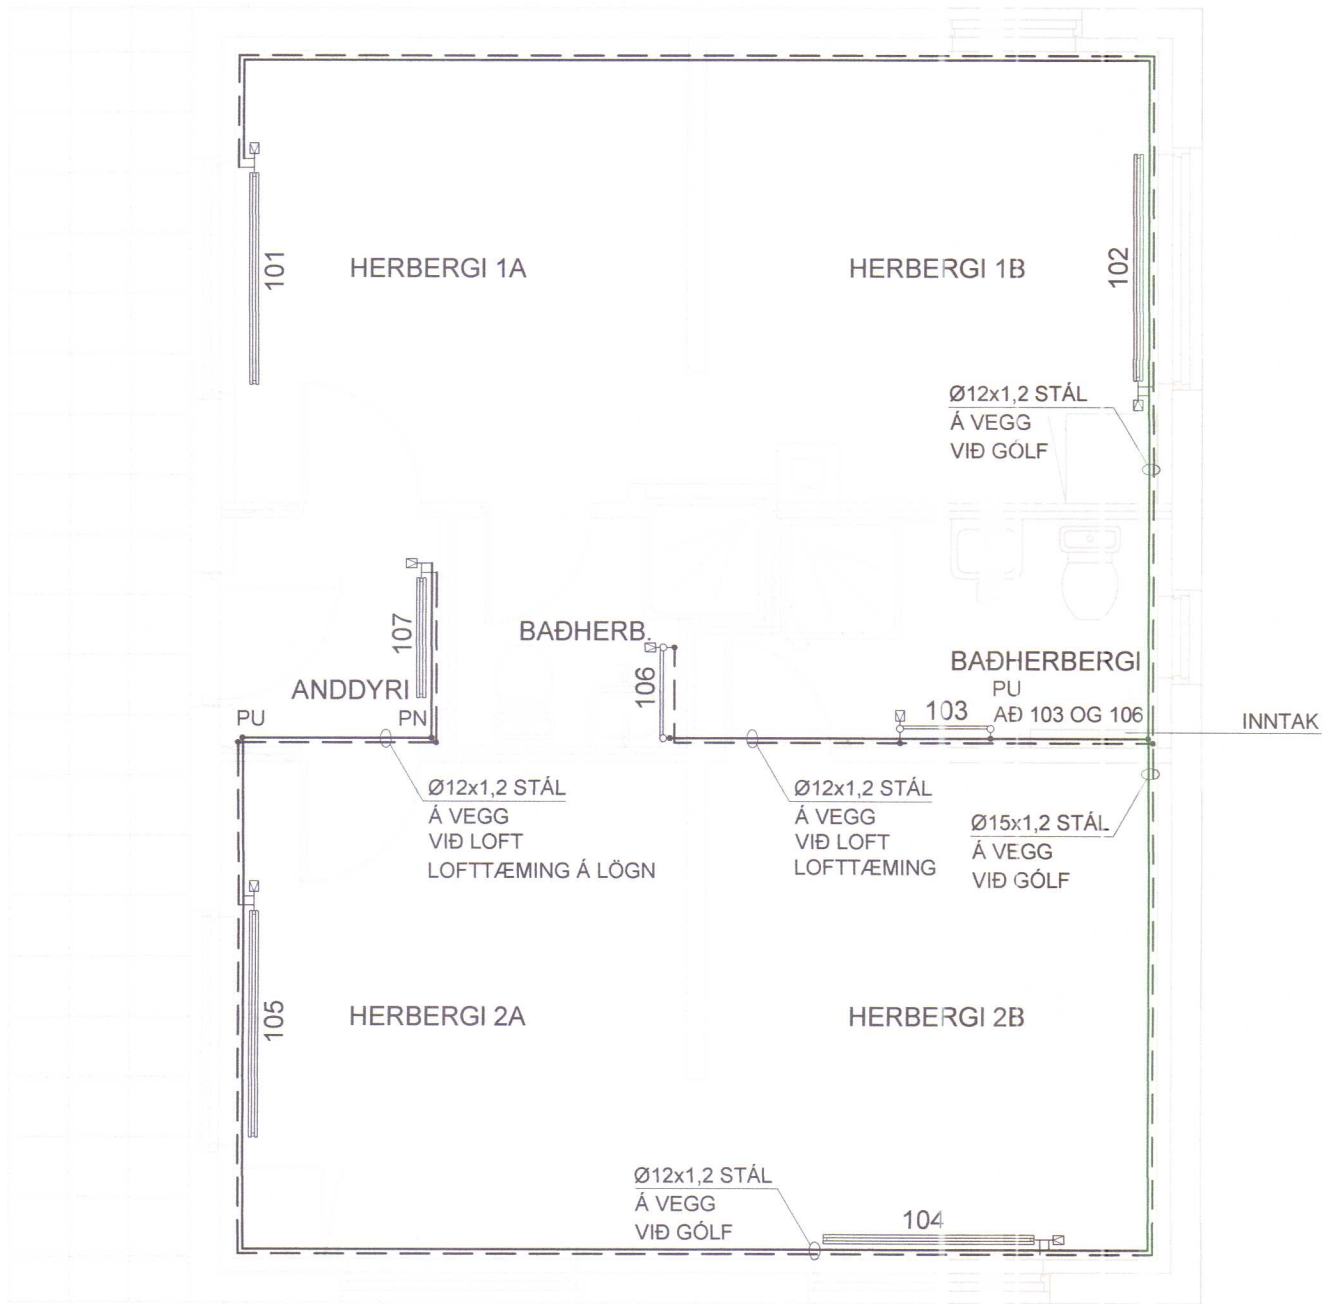

TENING OFNA

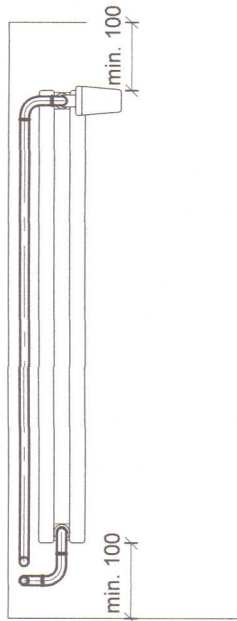


INNTAKSGRIND

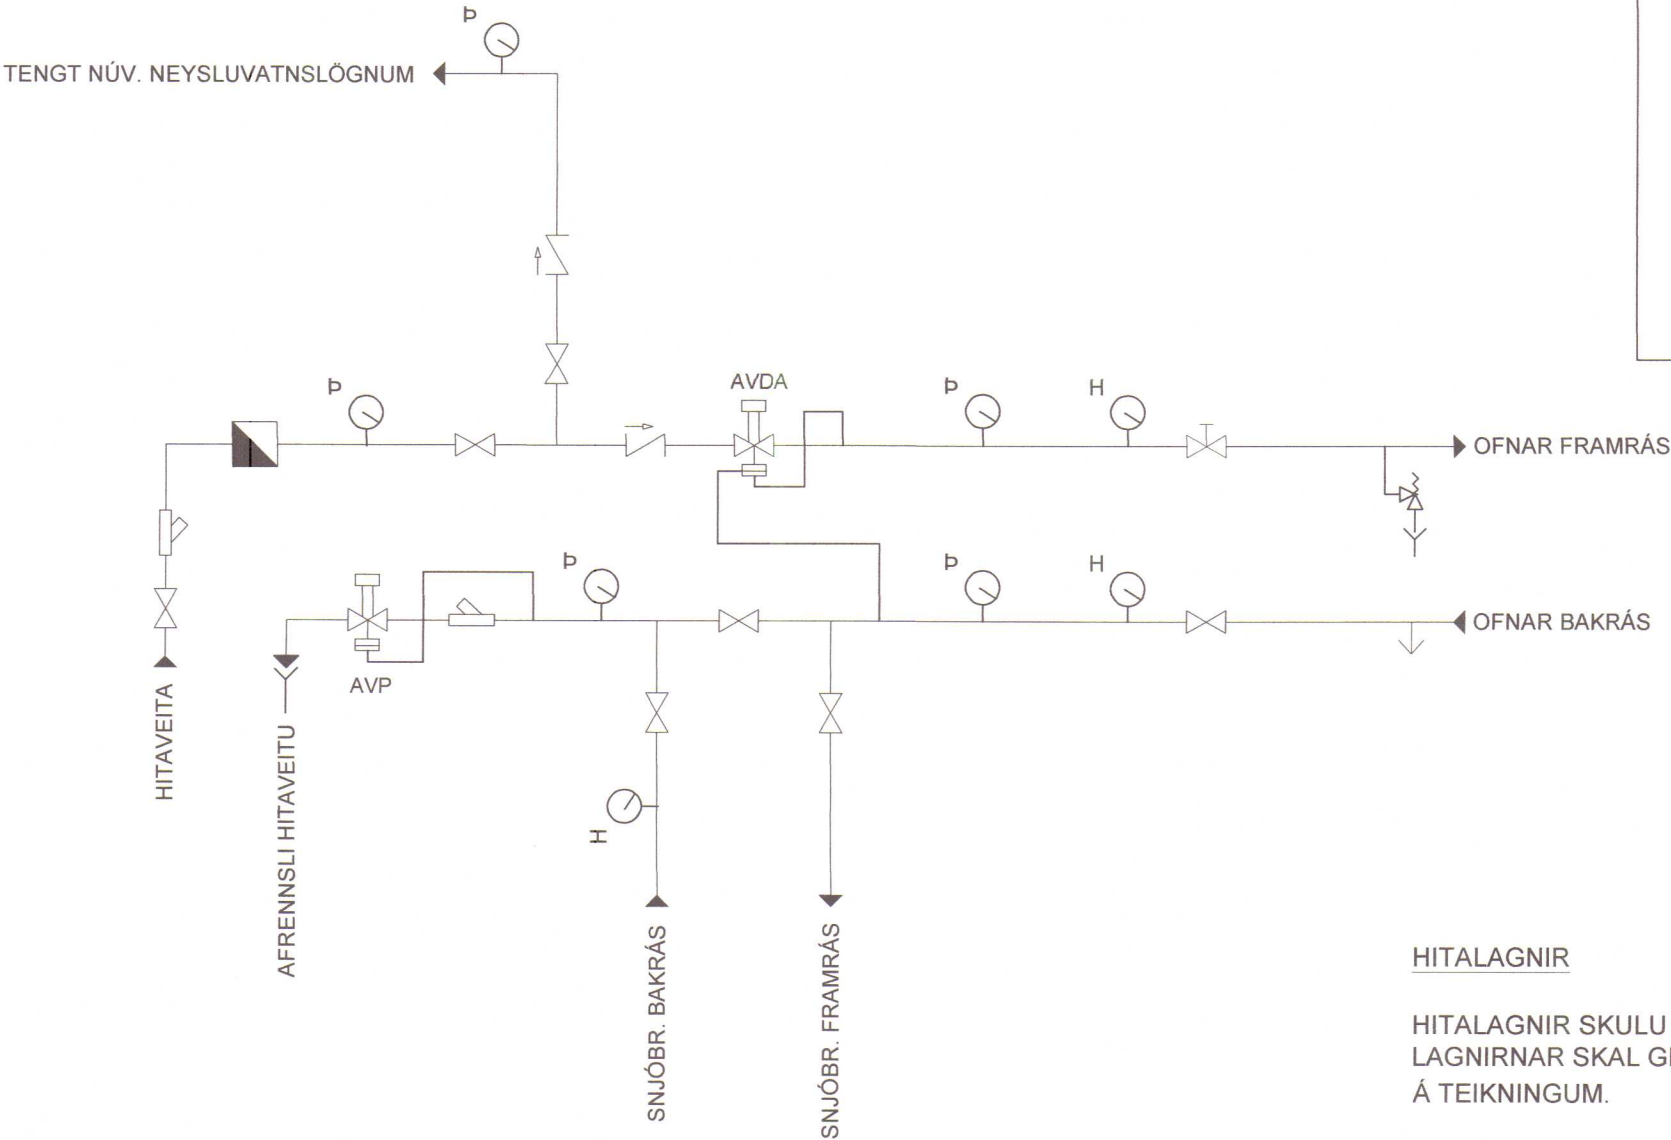

STJÓRNLOKAR:

MÓTPRÝSTIJAFNARI: AVP DN15 kvs = 1,6 m³/klst
MISMUNAPRÝSTIJAFNARI: AVDA DN15 kvs = 1,9 m³/klst

LOKAR OG STJÓRNTÆKI

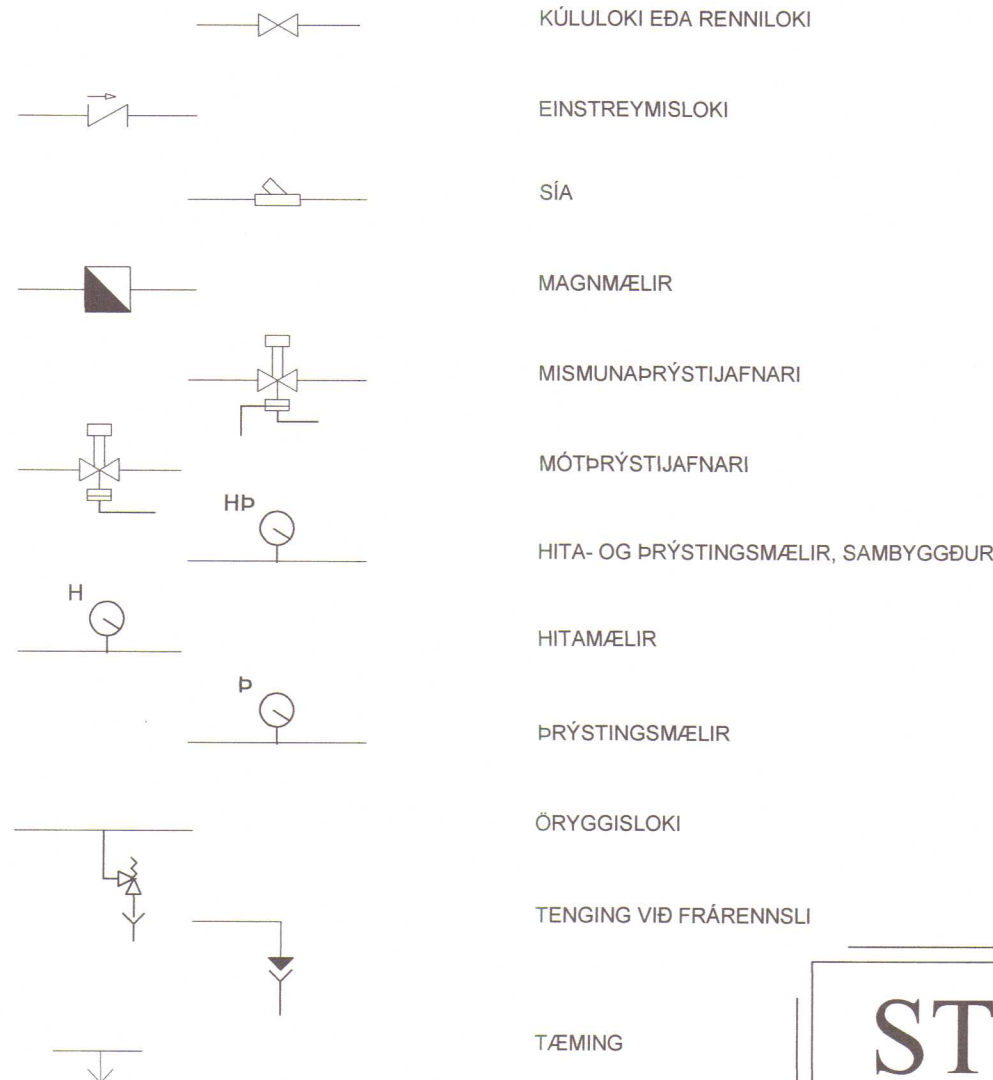

TÆMING

Notkun heimiluð á ábyrgð höfundar
01. feb. 2016
Byggingarfulltrúinn í Húnaþingi vestra

HITALAGNIR

HITALAGNIR SKULU VERA Í SAMRÆMI VIÐ ÍST 67:2003. UM LAGNIRNAR SKAL GILDA EFTIRFARANDI, NEMA ANNAD KOMI FRAM Á TEIKNINGUM.

HITALAGNIR OFAN GÓLFPLÖTU SKULU VERA ÚR SVÖRTU STÁLI, PLASTHÚÐAÐAR MEÐ PRESSUÐUM SAMSETNINGUM. FESTINGAR LAGNA SKULU VERA Í SAMRÆMI VIÐ LEIÐBEININGAR FRAMLEIÐANDA. TENGILAGNIR AÐ OFNUM SKULU VERA Ø12x1,2mm.

HITALAGNIR SKAL ÞRÝSTIPRÓFA VIÐ 8 BARA ÞRÝSTING, OG SKAL HANN HALDAST ÖBREYTTUR Í SÓLARHRING.


OFNAR SÉU ÚR LÖKKUÐU STÁLI, STÆRÐ OFNA SKAL MIÐA VIÐ HITASTIG Á VATNI, SEM GEFIÐ ER Á TEIKNINGU. Á OFNUM SÉU OFNLOKAR AF VANDAÐRI GERÐ, MEÐ HITASTILLUM Á BAKRÁS EDA FRAMRÁS EFTIR ÞVI SEM SAGT ER FYRIR UM. Á ÖLLUM OFNUM SÉ AUK ÞESS LOFTVENTILL OG STILLITÉ.

VARMAFORSENDUR

FRAMRÁS: 75°C
BAKRÁS: 35°C
INNIHITI: 20°C

LÍNUGERÐIR

TÁKNUN LAGNA Á TEIKNINGUM ER SAMKVÆMT ÍST 62:1991.

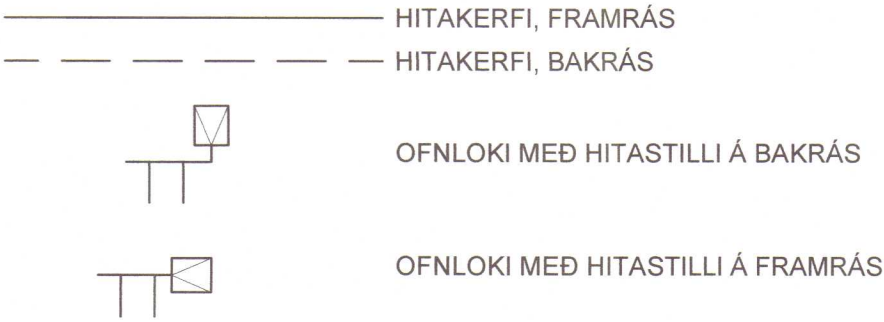

MÓTTEKIÐ
23. jan. 2017
Byggingarfulltrúinn í Húnaþingi vestra

Dæli í Víðidal - Gistihús - Ofnatafla										
Rými	Nr. varmagjafa	Varmabörf [W]	Valin hæð [mm]	Valin lengd [mm]	Valin þykkt [mm]	Gerð	Athugasemdir	Afköst [W]	Innihiti [°C]	ΔT [°C]
Herbergi 1A	101	852	600	1350	89	21		945	20	35
Herbergi 1B	102	1100	600	1500	89	21		1050	20	35
Baðherbergi 2	103	370	1200	600			Handklæðaofn - Bakrás	365	20	35
Herbergi 2B	104	969	600	1350	89	21		945	20	35
Herbergi 2A	105	1128	600	1500	89	21		1050	20	35
Baðherbergi 1	106	131	1200	600			Handklæðaofn - Bakrás	365	20	35
Anddyri	107	447	600	750	89	21	Bakrásarloki	525	20	35
Alls		4.997						5.245		

STOÐ EHF.
VERKFRÆÐISTOFA
ADALGATA 21 sími. 453-5050
550 SAUDÁRKRÓKI fax. 453-6021
Netfang: stod@stodehf.is
Áritun hönnuðar / ábyrgðarmanns
Póður Kurl
Kt. 230785-4149

Verk:	Dæli í Víðidal - Gistihús		
Verkpáttur:	Hitalagnir		
Unnið fyrir:	Björn Víglund	Verknr.	737331
Hannað:	Þóður Karl	Teiknað:	PKG
Teiknisráð:	737331PM Dæli Gistihús 2016.dwg	Mælikvarði:	1:50
Útgáfudagur:	17.01.2017	Blaðstærð:	A2
Breyting:	Nr. Dags.	Uppdráttur nr.	P-101
		Prentað:	18. jan. 2017