



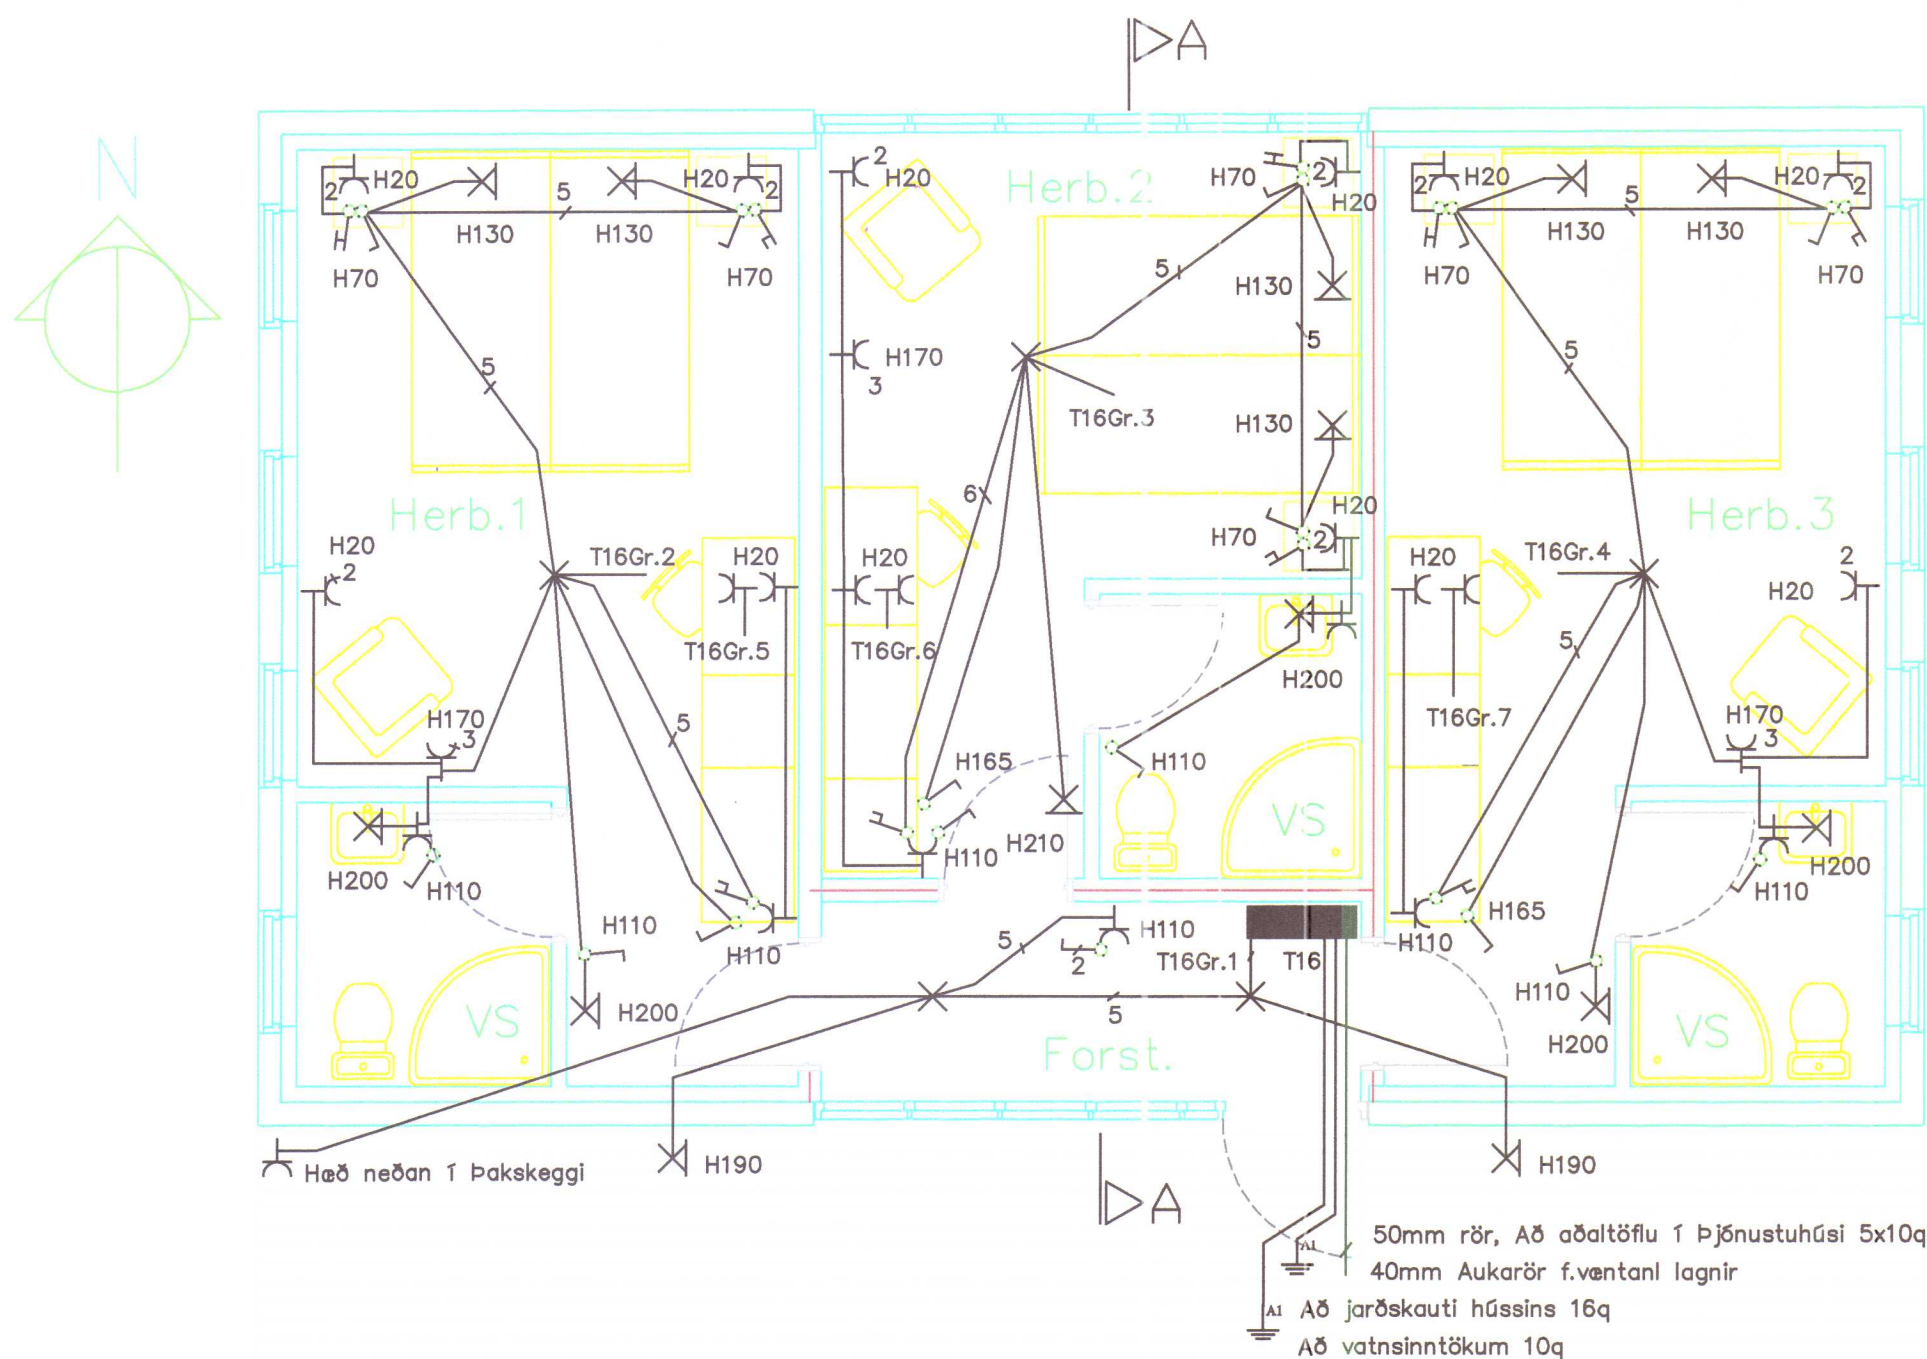

GRUNNMYND M:1:50
Almenn raflögn

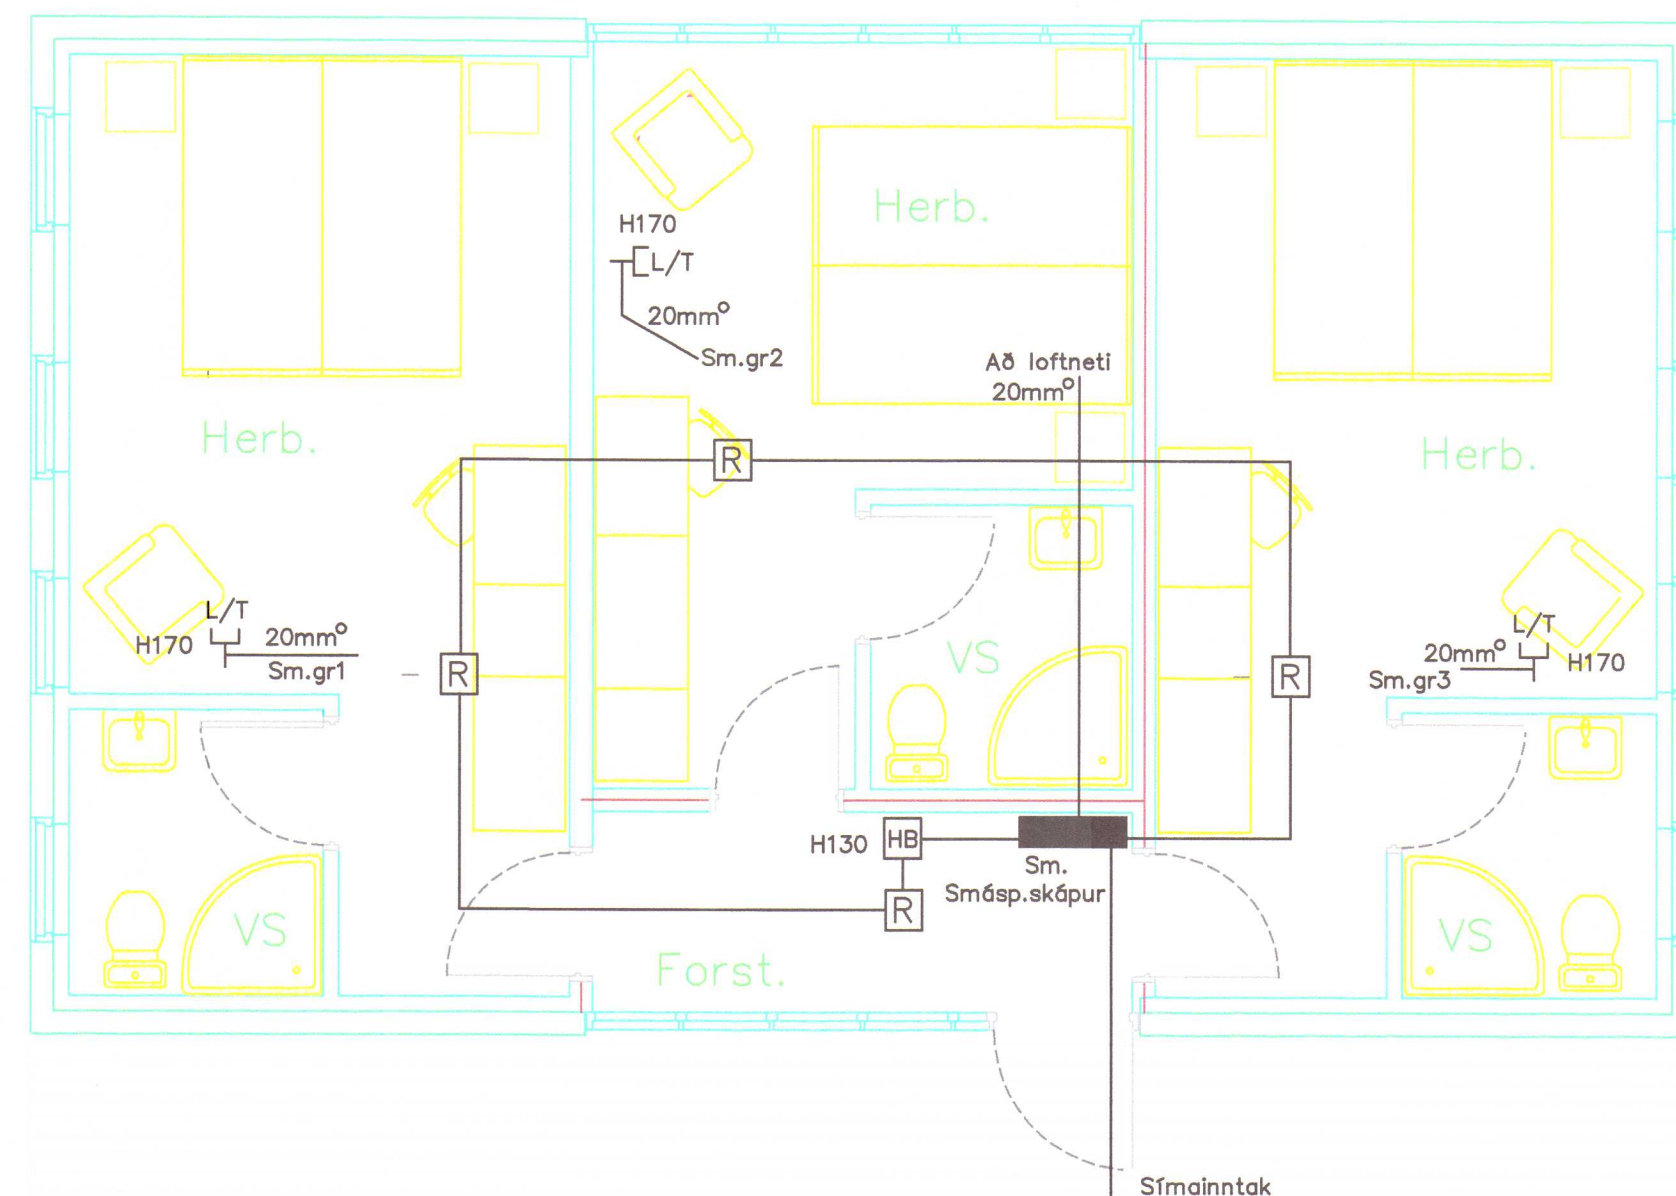


GRUNNMYND M:1:50
Smáspennulagnir


SKÝRINGAR

- Hæð rofa sé 110 cm og veggjlósa 165 cm
- Pípur séu 16mm, ídr. 3x1,5q vír
- Málstraumur rofa og tengla sé 13A
- Hæð tengla sé 20 cm
- Öll mál séu mæld frá fullfrágengnu gólfi í miðja dós.
- L/T = Loftnet /Tölvutengill
- Hæð útljósa í samráði við eiganda
- Höfuðrofi við útgöngudyr í hverju herbergi er slekkur á öllu rafkerfinu í viðkomandi herbergi, nema einum tengli
- Reykskynjaralögn skal vera 16mm rör, rofadósir. Reykskynjarar skulu vera samtengjanlegir þannig að allir pípi ef einn vekur.
- Allur rafbúnaður skal vera af viðurkenndri gerð CE merktur
- Allar lagnir skulu vera samkvæmt ÍST200/2006 Rafverktaki ber ábyrgð á öllum lögnum og vinnu við raforuvirknið

Nema annars
sé getið

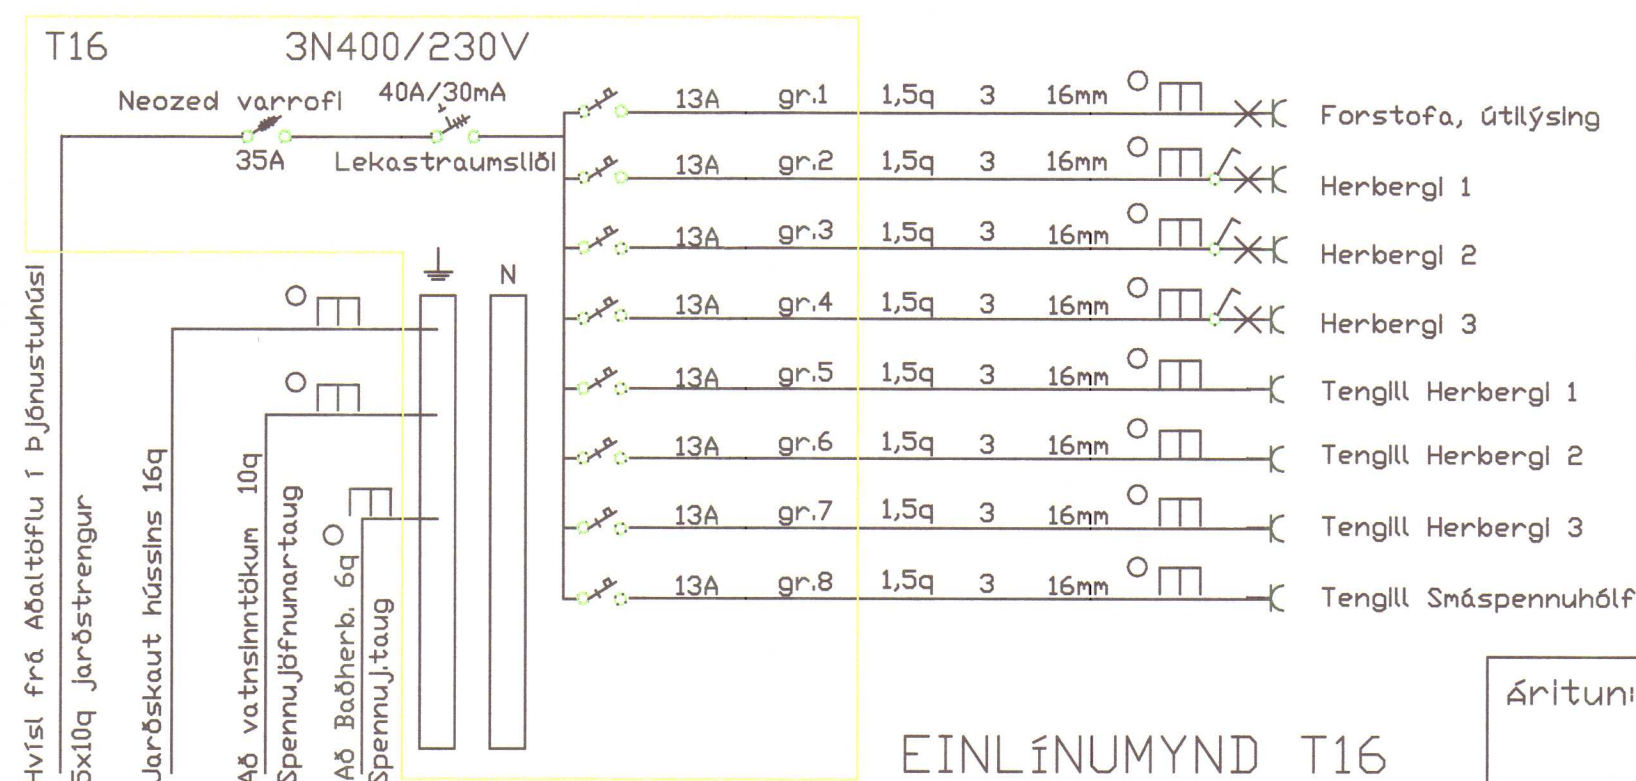

EINLÍNUMYND T16

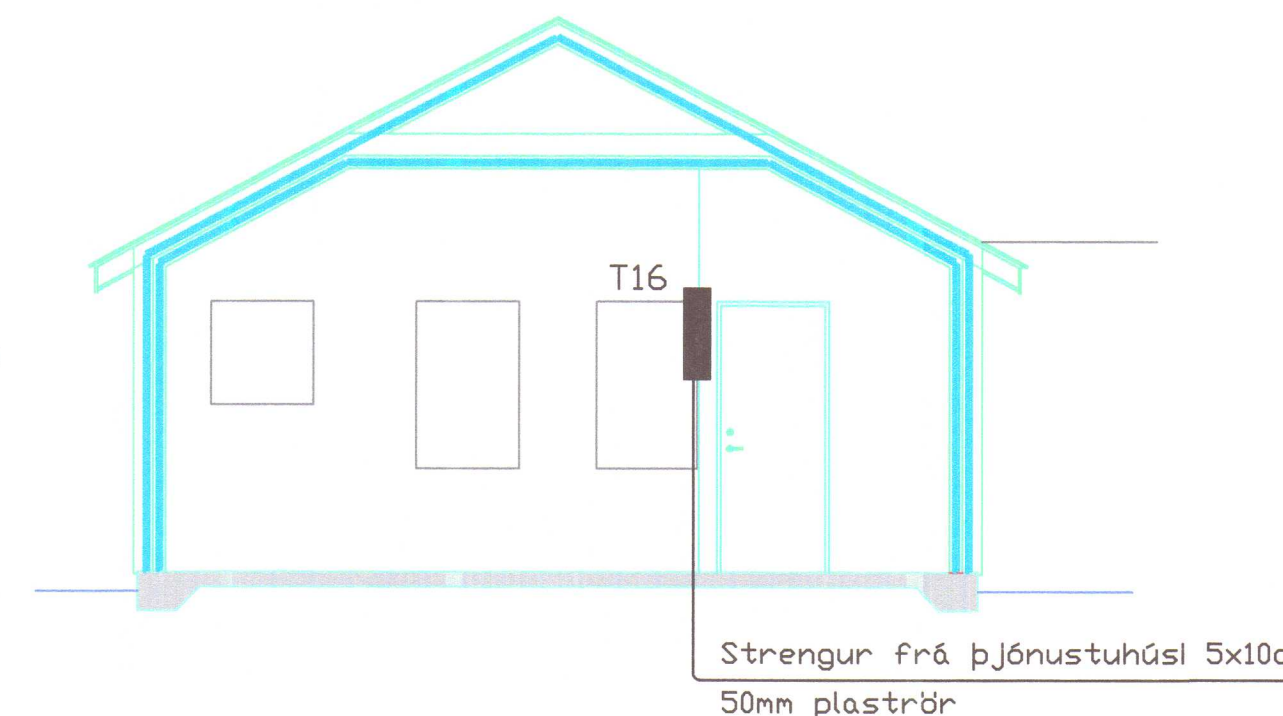

SKURÐUR A-A

Áritun: Dæli - ferðaþjónustuhús Húnaþingi vestra Ársell Daníelsson kt.0108533549 Löggjafv.taki Höfðabraut 15, 530 Hvammstanga Sí451-2466 / 893-1866	MÓTTEKID 08. feb. 2016 Byggingarfulltrúinn í Húnaþingi vestra Mkvi: 1:50 Verki: Dæli16 Dagsi: Jan. 2016 Breytti:
---	---