



GÓLFHITALAGNIR - GRUNNMYND mkv. 1:50

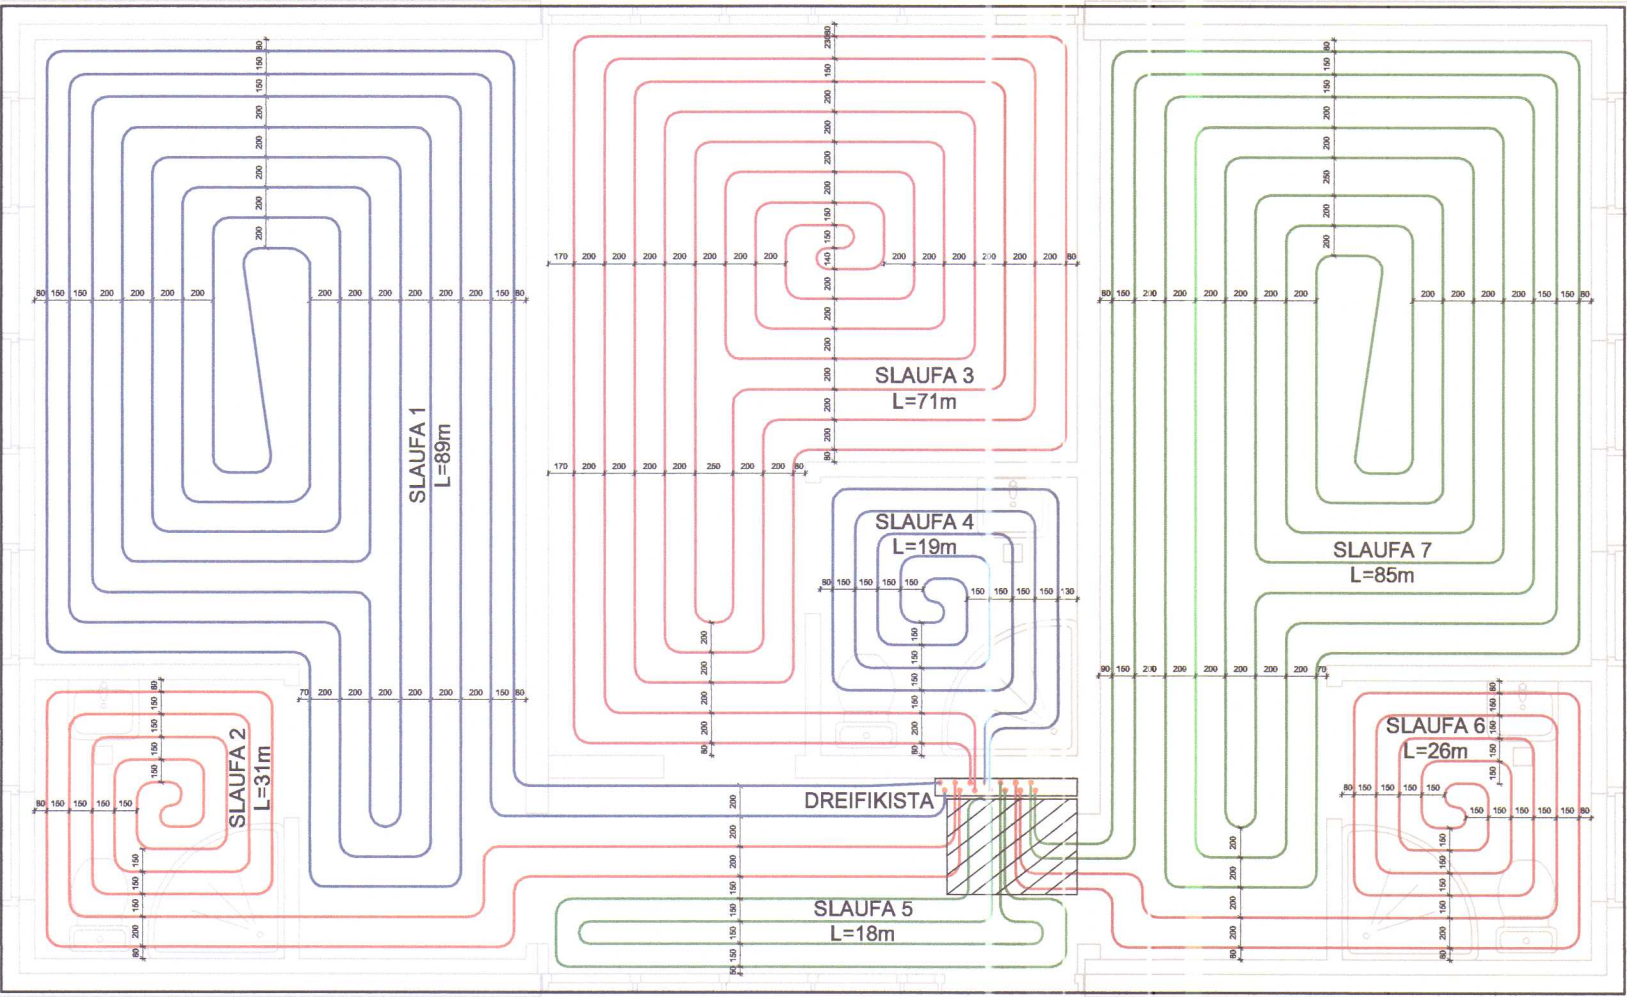

Rýmisheiti	Slaufa	Varma-	Varmagjöf	Bil á milli lagna
	nr.	pörf		
		[W]	[W]	mm
Herbergi	1	1378	1600	200
Snyrting	2	260	310	150
Herbergi	3	1018	1300	200
Snyrting	4	172	310	150
Forstofa	5	441	450	150
Snyrting	6	260	310	150
Herbergi	7	1378	1600	200

Notkun heimiluð
á ábyrgð höfundar
- 7. jan. 2016
Byggingarfulltrúinn
í Húnaþingi vestra

ALMENNT SNID Í GÓLFPLÖTU mkv. 1:20

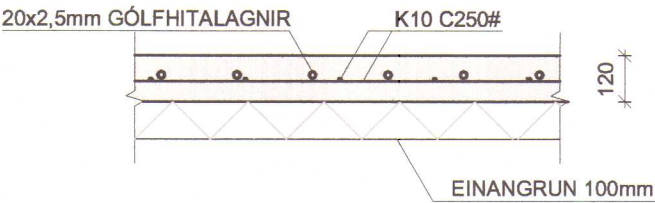


TENGIGRIND

GRIND STAÐSETT Í SKÁP Í FORSTOFU

LAGNAPVERMÁL Í GRIND ER DN20
NEMA ANNAD SÉ TEKID FRAM.

HITASTILLAR

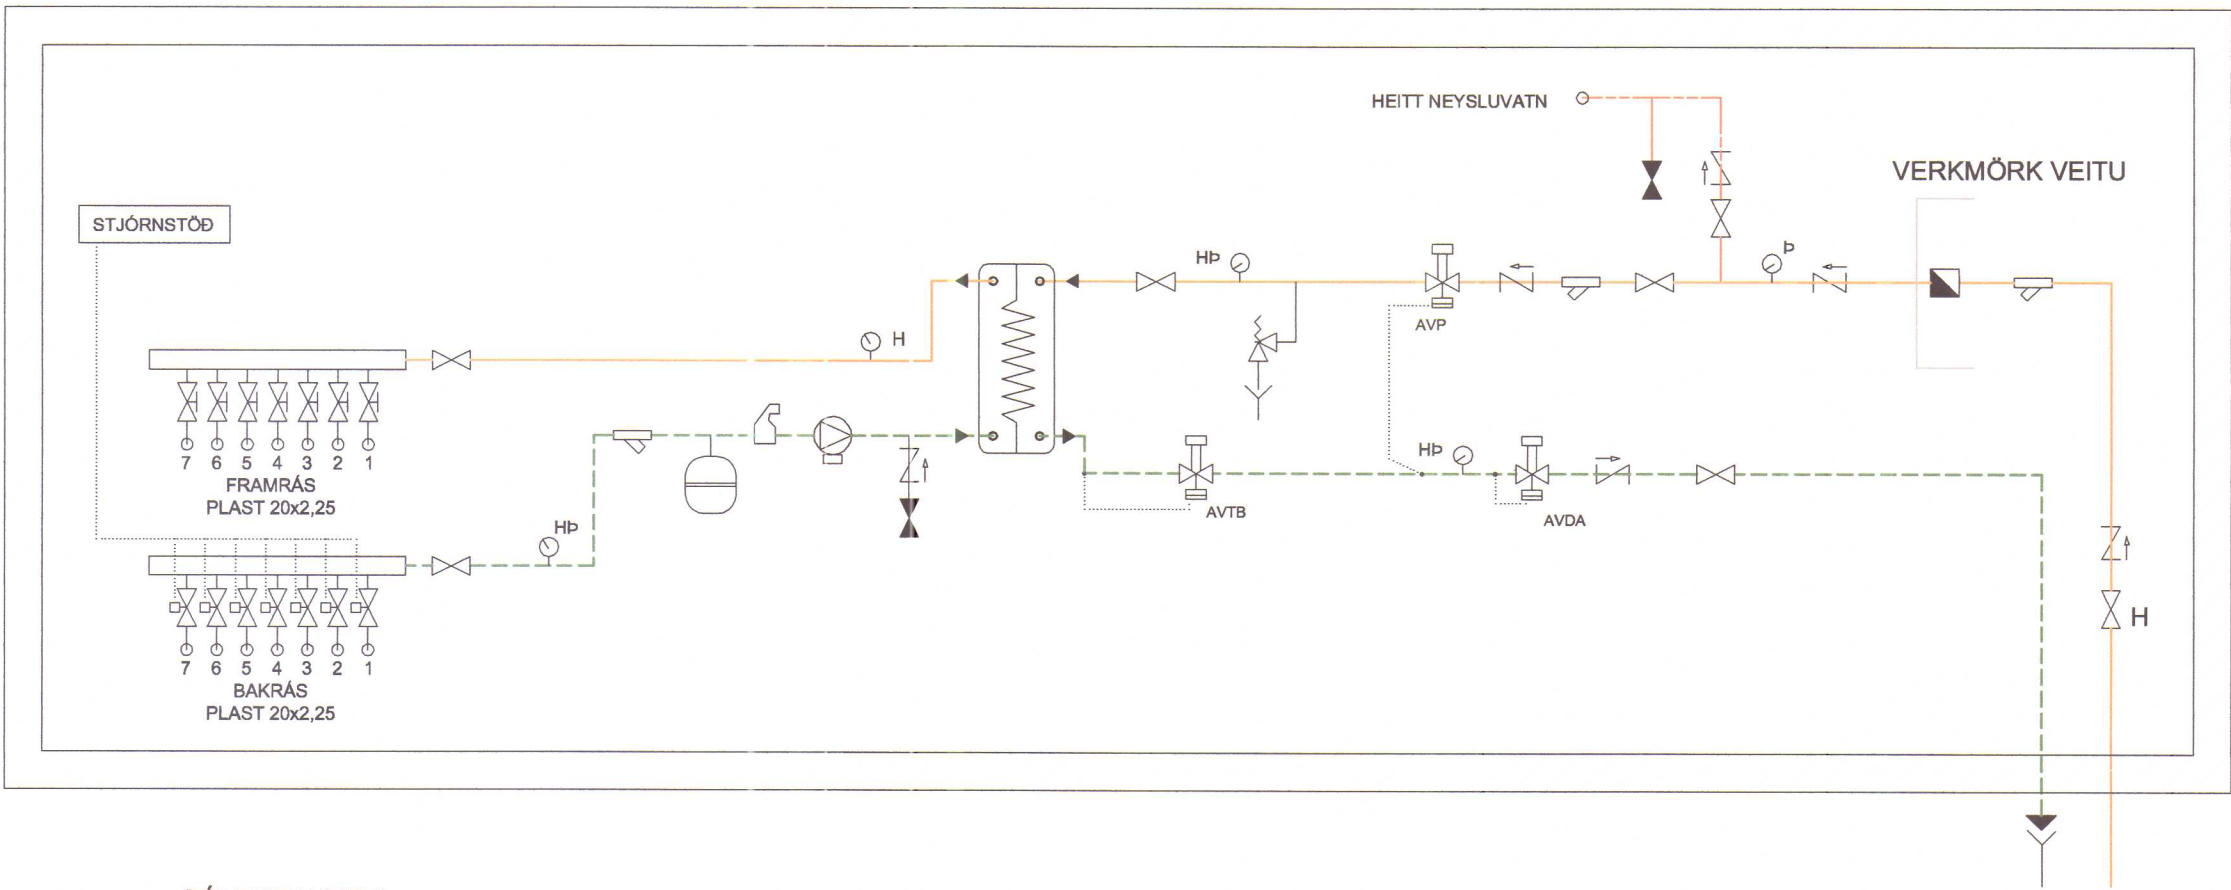

GÓLFHITAKERFI
VARMASKIPTIR:
HLIÐ 1:
HLIÐ 2:
AFKÖST:

65°C/45°C
42°C/32°C
6 kW

DÆLA:

0,14 kg/s

STJÓRNLOKAR:
HITASTÝRILOKI:

AVTB 20°C-60°C DN15 kvs = 1,9 m³/klst

MISMUNAPRÝSTIJAFNARI:

AVP DN15 kvs = 1,6 m³/klst

MÓTÞRÝSTIJAFNARI:

AVDA DN15 kvs = 1,9 m³/klst

GÓLFHITALAGNIR

GÓLFHITALAGNIR SKULU VERA Í SAMRÆMI VIÐ ÍST 67:2003. UM LAGNIRNAR
SKAL GILDA EFTIRFARANDI, NEMA ANNAD KOMI FRAM Á TEIKNINGUM.

GÓLFHITALAGNIR SKULU VERA ÚR HITAPOLNU PLASTI MEÐ SÚREFNISKÁPU,
PEX, PE-RT, PB EDA SAMBÆRILEGT. LAGNIRNAR SKAL FESTA Á JÁRNAGRIND
Í GÓLFPLÖTU MEÐ PLASTBINDUM. EINANGRA SKAL LAGNIR Í GÓLFÍ VIÐ
DREIFIKISTI GÓLFHITA TIL AÐ DRAGA ÚR HITAGJÖF. GÓLFHITALAGNIR SKULU
VERA ÁN SAMSETNINGA Í GÓLFUM. GÓLFHITALAGNIR SKAL ÞRÝSTIPRÓFA
MEÐ LOFTI VIÐ 2 BÖR OG SKAL ÞRÝSTINGUR HALDAST ÖBREYTTUR Í
SÓLARHRING. HAFAR SKAL ÞRÝSTING Á LÖGNUM ÞEGAR GÓLF ER STEYPT.

SKÝRINGAR:
GÓLFHITALAGNIR ERU PE-RT 20x2,25 EDA SAMBÆRILEGAR.

HEILDARLENGD GÓLFHITALAGNA: 339 m
FRAMRÁSARHITI: 42°C

VARMAPÖRF: 4.907 W

VARMAGJÖF GÓLFHITAKERFIS MIÐAÐ VIÐ 100 W/m²: 5.880 W

MÓTTEKID

- 7. jan. 2016


Byggingarfulltrúinn
í Húnaþingi vestra

STOÐ EHF.
VERKFRÆÐISTOFA
ADALGATA 21 sími. 453-5050
550 SAUBÁRKRÖKTÍ fax. 453-6021
Netfang: stod@stodehf.is
Áritun hönnuðar / ábyrgðarmanns
Kt. 230785-4149


Verk:	Dæli í Viðidal, þjónustuhúsi breytt í gistihús		
Verkpáttur:	Lagnir - Gólfhitalagnir		
Unnið fyrir:	Víglund Gunnþórsson	Verknr.	73734
Hannað:	Þórður Karl	Teiknað:	ÞKG
Teiknisrá:	73734PM Gistihús 2.dwg	Mælikvarði:	1:50 1:20
Útgáfudagur:	17.12.2015	Blaðstærð:	A2
Prentað:	17. des. 2015		

Notkun heimiluð
á ábyrgð höfundar
17. feb. 2016
Byggingarfulltrúinn
í Húnaþingi vestra

NEYSLUVATNSLAGNIR - GRUNNMYND mkv. 1:50

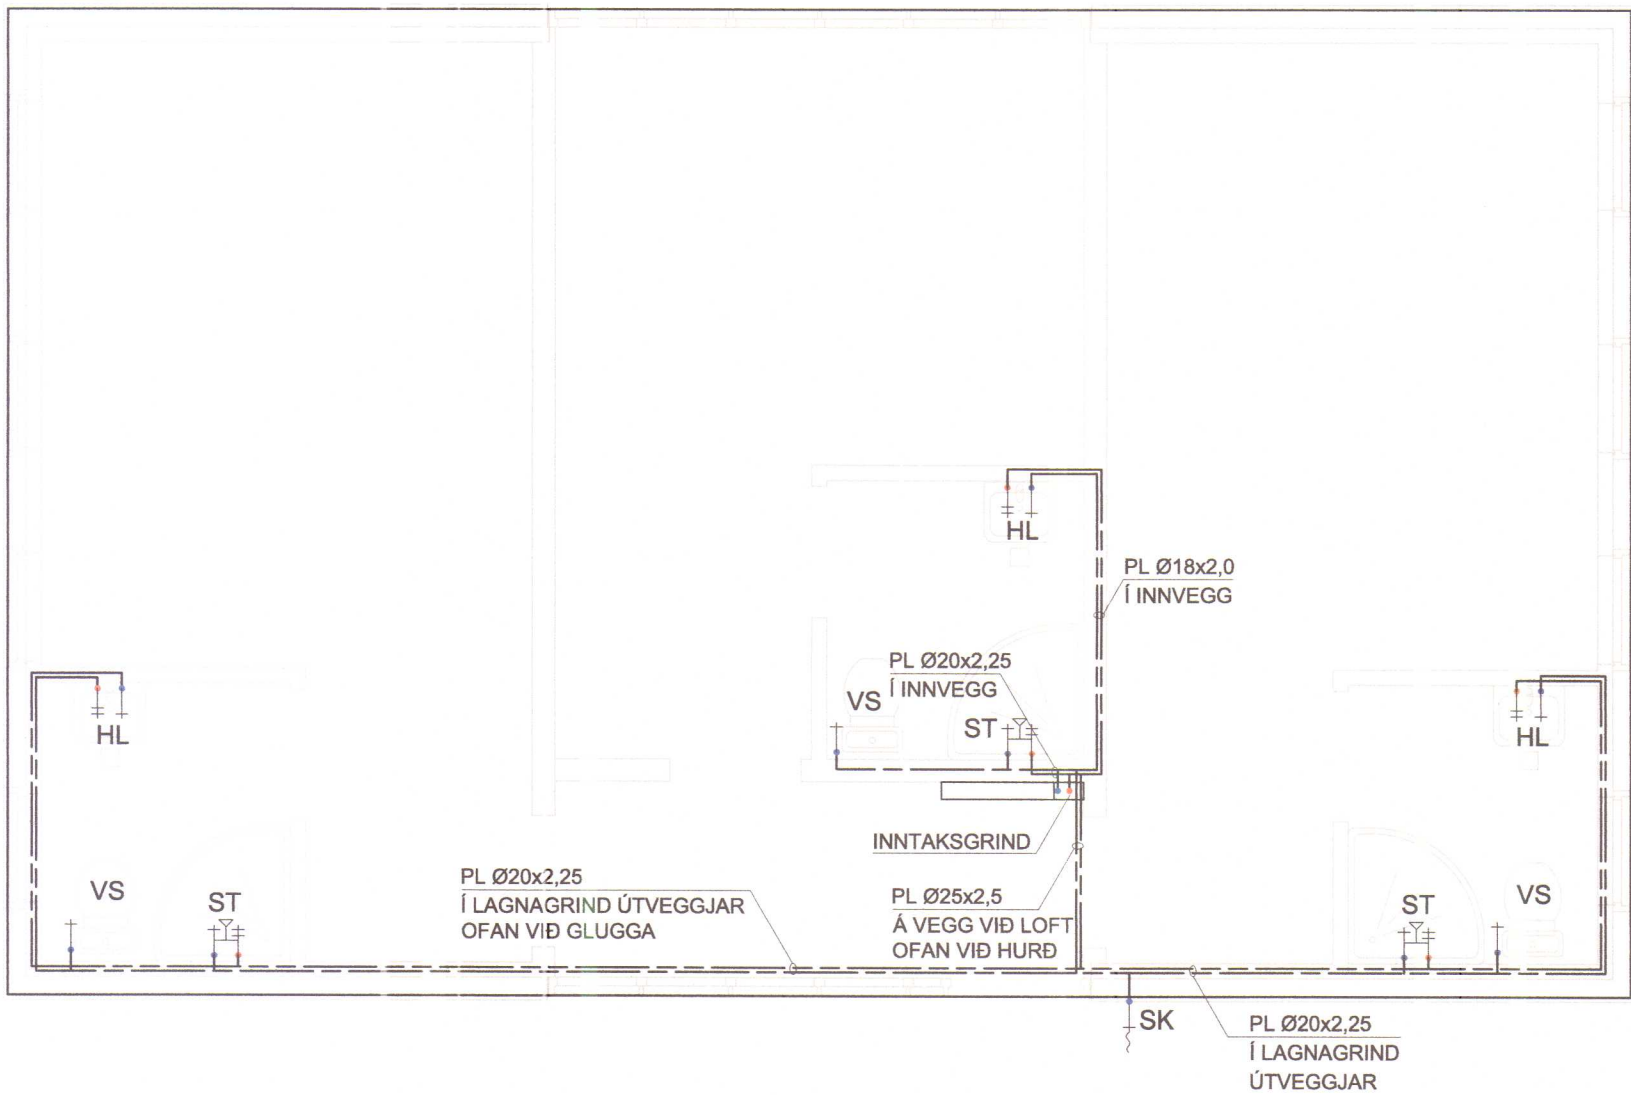

TILLAGA AÐ BLÖNDUN Á HEITU NEYSLUVATNI VIÐ HANDLAUGAR

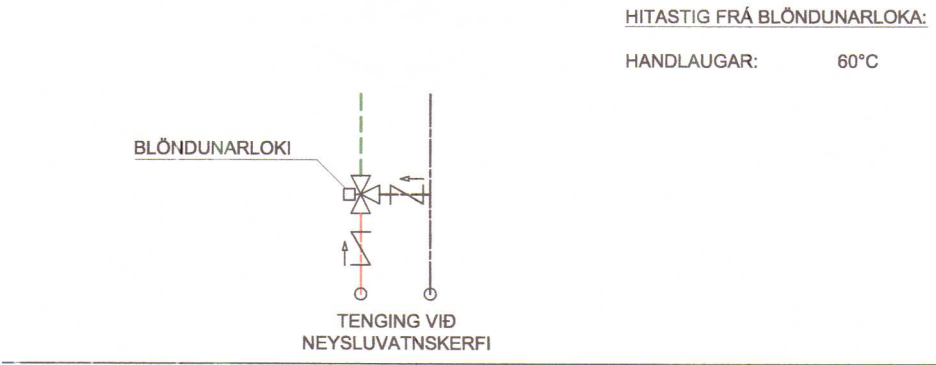

NEYSLUVATNSLAGNIR

NEYSLUVATNSLAGNIR SKULU VERA Í SAMRÆMI VIÐ ÍST 67:2003.
UM LAGNIRNAR SKAL GILDA EFTIRFARANDI, NEMA ANNAD KOMI
FRAM Á TEIKNINGU.

NEYSLUVATNSLAGNIR SKULU LAGÐAR Í LAGNAGRIND ÚTVEGGJA
OG Í INNVEGGI ÞAR SEM ÞAÐ Á VIÐ, SJÁ TEIKNINGU. SKULU ÞÆR
VERA ÚR HITAÐOLNU PLASTI, PEX, PE-RT, PB EÐA SAMBÆRILEGU
OG SKAL ALLT LAGNA EFNI VERA CE-VOTTAÐ. EINANGRA SKAL
LAGNIR MEÐ ÁDRAGI AÐ TÖPPUNARSTÖÐUM.

GANGA SKAL FRÁ HEITU NEYSLUVATNI VIÐ TÖPPUNARSTAÐI
ÞANNIG AÐ HITI FARI EKKI YFIR 60°C. SJÁ TILLÖGU AF FRÁGANGI
VIÐ HANDLAUGAR Á TEIKNINGU.

VATNSLAGNIR SKAL ÞRÝSTIPRÓFA VIÐ 8 BARA ÞRÝSTING, OG
SKAL HANN HALDAST ÓBREYTTUR Í SÓLARHRING.

- KRANI, KALT NEYSLUVATN
- KRANI, HEITT NEYSLUVATN
- HITASTÝRT BLÖNDUNARTÆKI, NEYSLUVATN
- SLÖNGUKRANI, KALT NEYSLUVATN


- HEITT NEYSLUVATN
- KALT NEYSLUVATN

- HL HANDLAUG
- ST STURTA
- VS VATNSSALERNI
- SK SLÖNGUKRANI

MÓTTEKIÐ
17. feb. 2016
Byggingarfulltrúinn
í Húnaþingi vestra

STOÐ EHF. VERKFRÆÐISTOFA ADALGATA 21 sími. 453-5050 550 SAUDÁRKRÓKI fax. 453-6021 Netfang: stod@stodehf.is Áritun hönnuðar / ábyrgðarmanns <i>[Handwritten Signature]</i> Kt. 230785-4149	Verk:	Dæli í Viðidal, þjónustuhúsi breytt í gistihús		
	Verkpáttur:	Lagnir - Neysluvatnslagnir		
	Unnið fyrir:	Vígundur Gunnþórsson		Verknr. 73734
	Hannað:	Þóður Karl	Teiknað: PKG	Melikvarði: 1:50
	Teikniskrá:	73734PM Gistihús 2.dwg		Uppdráttur nr. P-103
	Útgáfudagur:	15.02.2016	Breyting:	Prentað: 15. feb. 2016
		Nr.	Dags.	


GÓLFPLATA OG FRÁRENNSLI, GRUNNMYND mkv. 1:50

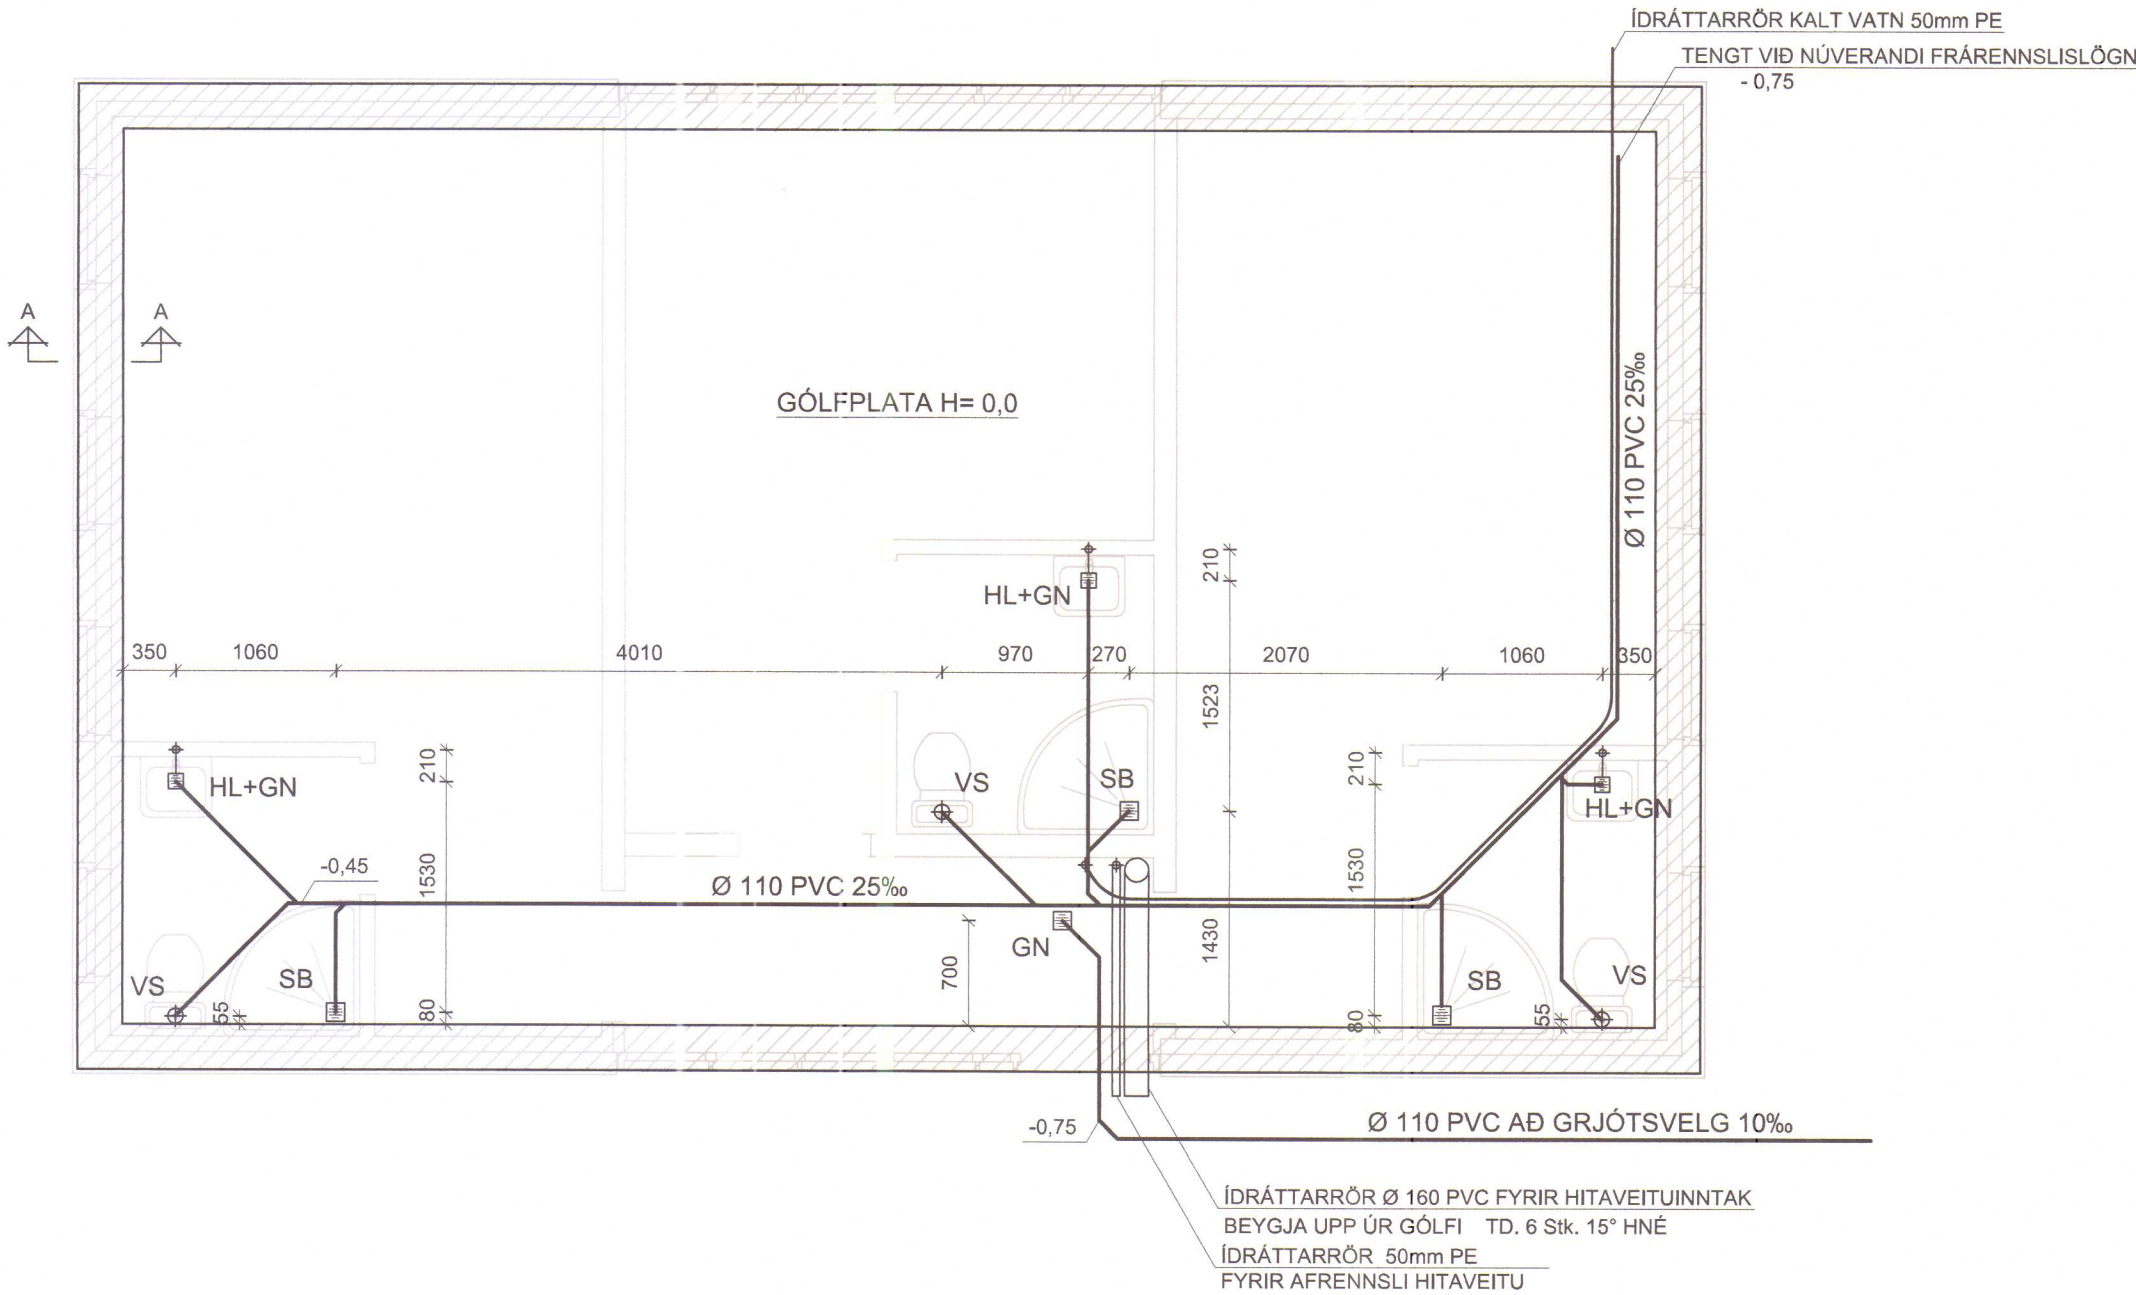

- SKOLPLÖGN
REGNVATNSLÖGN
DRENÖGN

- GN GÓLFNIÐURFALL
HL HANDLAUG
SB STURTUBAÐ
VS VATNSSALERNI

SNIÐ A mkv. 1:20
GÓLFPLATA STEYPT Á MALARFYLLINGU

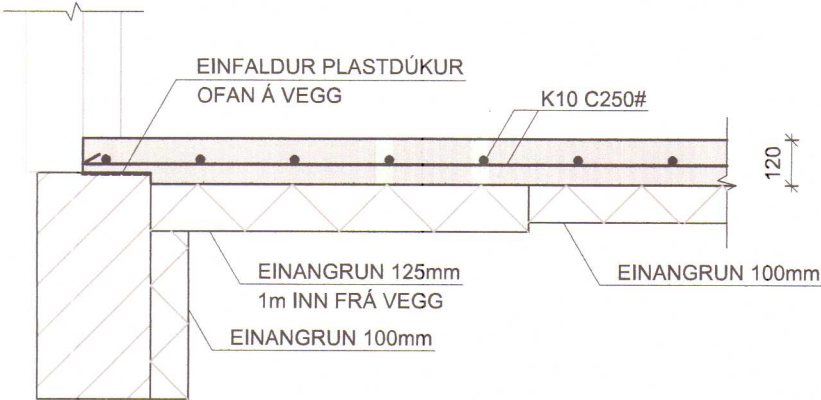

STEINSTEYPA C25
LOFTINNIHALD 4-6%
SIGMÁL 60-100mm

STOÐ EHF.

VERKFRÆÐISTOFA

ADALGATA 21 sími. 453-5050

550 SAUBÁRKRÓKI fax. 453-6021

Netfang: stod@stodehf.is

Áritun hönnuðar / ábyrgðarmanns

Kt. 080353-4219

Verk:		Dæli í Viðidal, þjónustuhúsi breytt í gistihús	
Verkpáttur:		Gólfplata og frárennslislagnir	
Unnið fyrir:		Viglund Gunnþórssón	
Verknr. 73734			
Hannað:	Teiknað:	Mælikvarði:	Uppdráttur nr.
Bragi Þór	ÞEP	1:50 1:20	
Teikniskrá:		Blaðstærð: A2	P - 101
73734BM Gistihús 2.dwg			
Útgáfudagur:	Breyting:	Prentað:	
16. des. 2015	Nr. Dags.	16. des. 2015	

Notkun heimiluð
á ábyrgð höfundar
- 7. jan. 2016
Byggingarfulltrúinn
í Húnaþingi vestra

MÓTTEKIÐ
- 7. jan. 2016
Byggingarfulltrúinn
í Húnaþingi vestra