




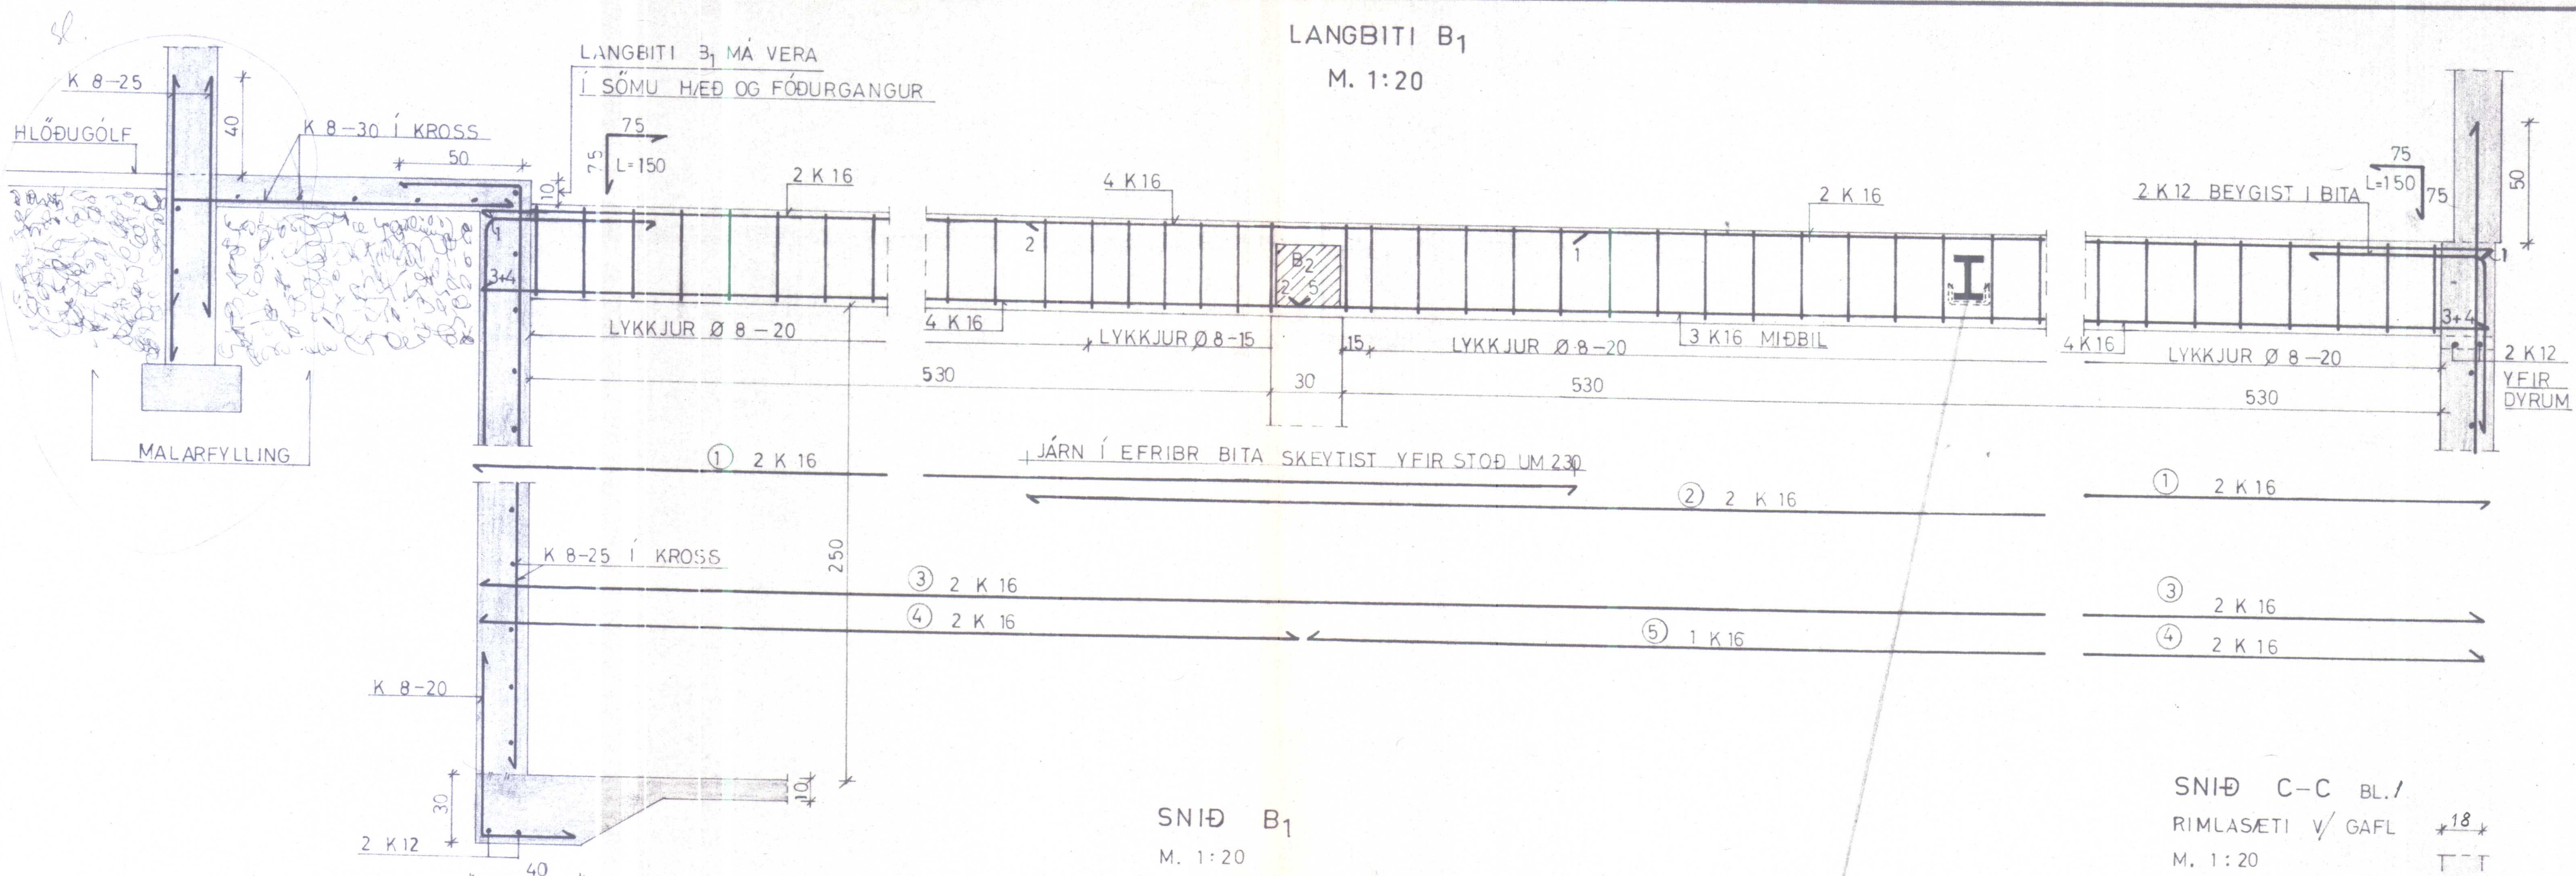


SNID B-B BL. I
RIMLASÆTI V/ FÓÐURGANG
M. 1:20

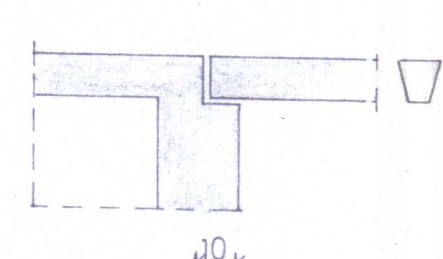



SNID B1
M. 1:20

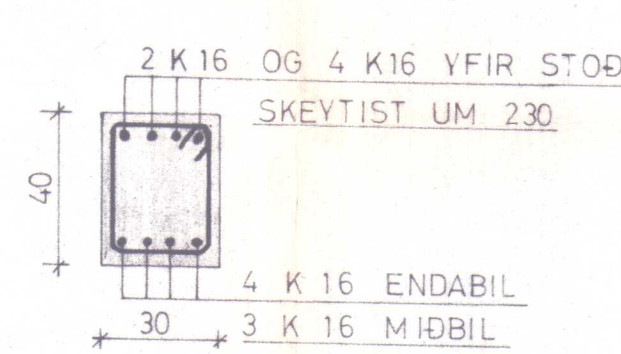


LYKKJUR K 8-20 OG 15
L=135

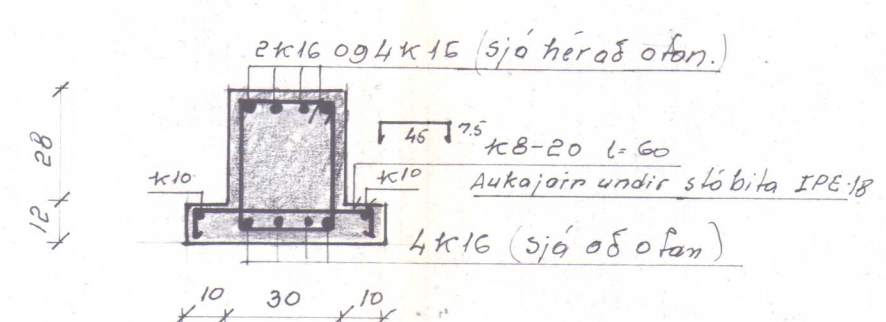

SNID C-C BL. I
RIMLASÆTI V/ GAFL
M. 1:20

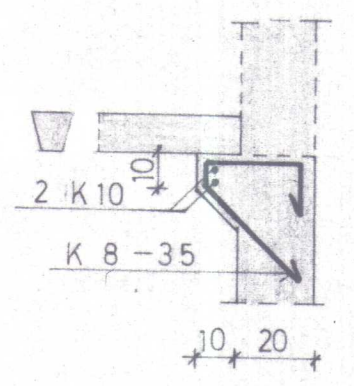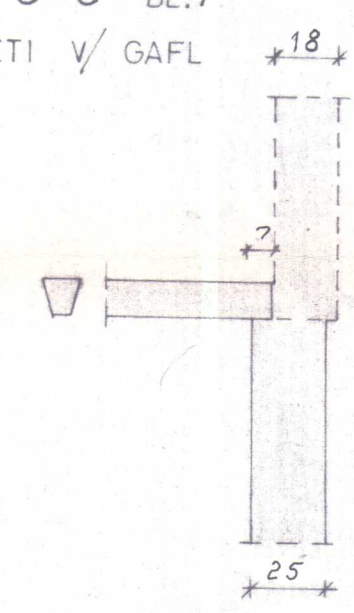

Steypfir rimlar
M. 1:20

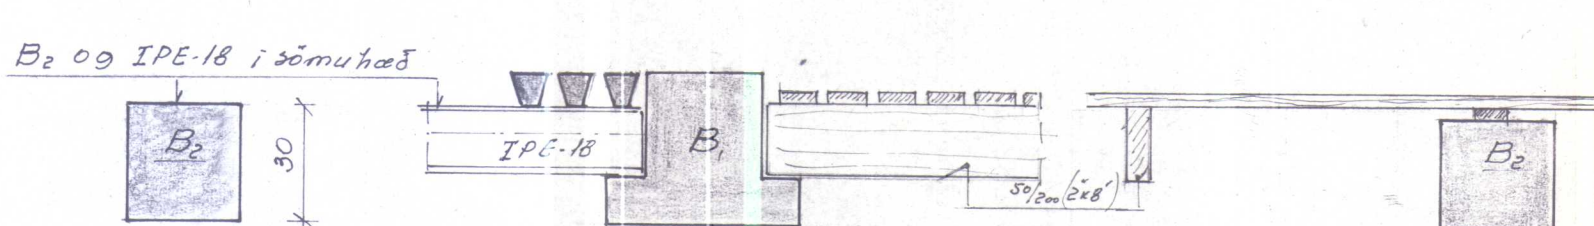

Timbur gólf
M. 1:20




BL20-2343 Dæli þorkelsh. Vestur. Hún.

LANDNÁM RÍKISINS


FJÁRHÚS M/STEYPTUM RIMLUM
LANGBITI B1 O. FL.

Reykjavík, feb 1978
S. Sigvaldsson
Verkefni nr. 3
Breytingar

B₂ STEYPTUR ÞVERBITI
M. 1:20

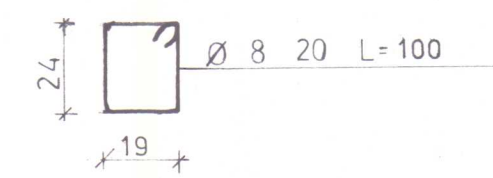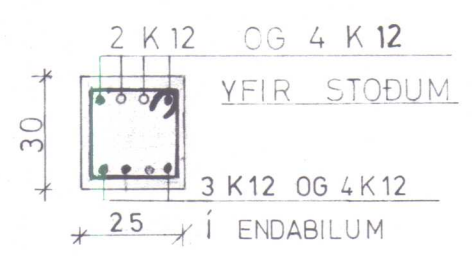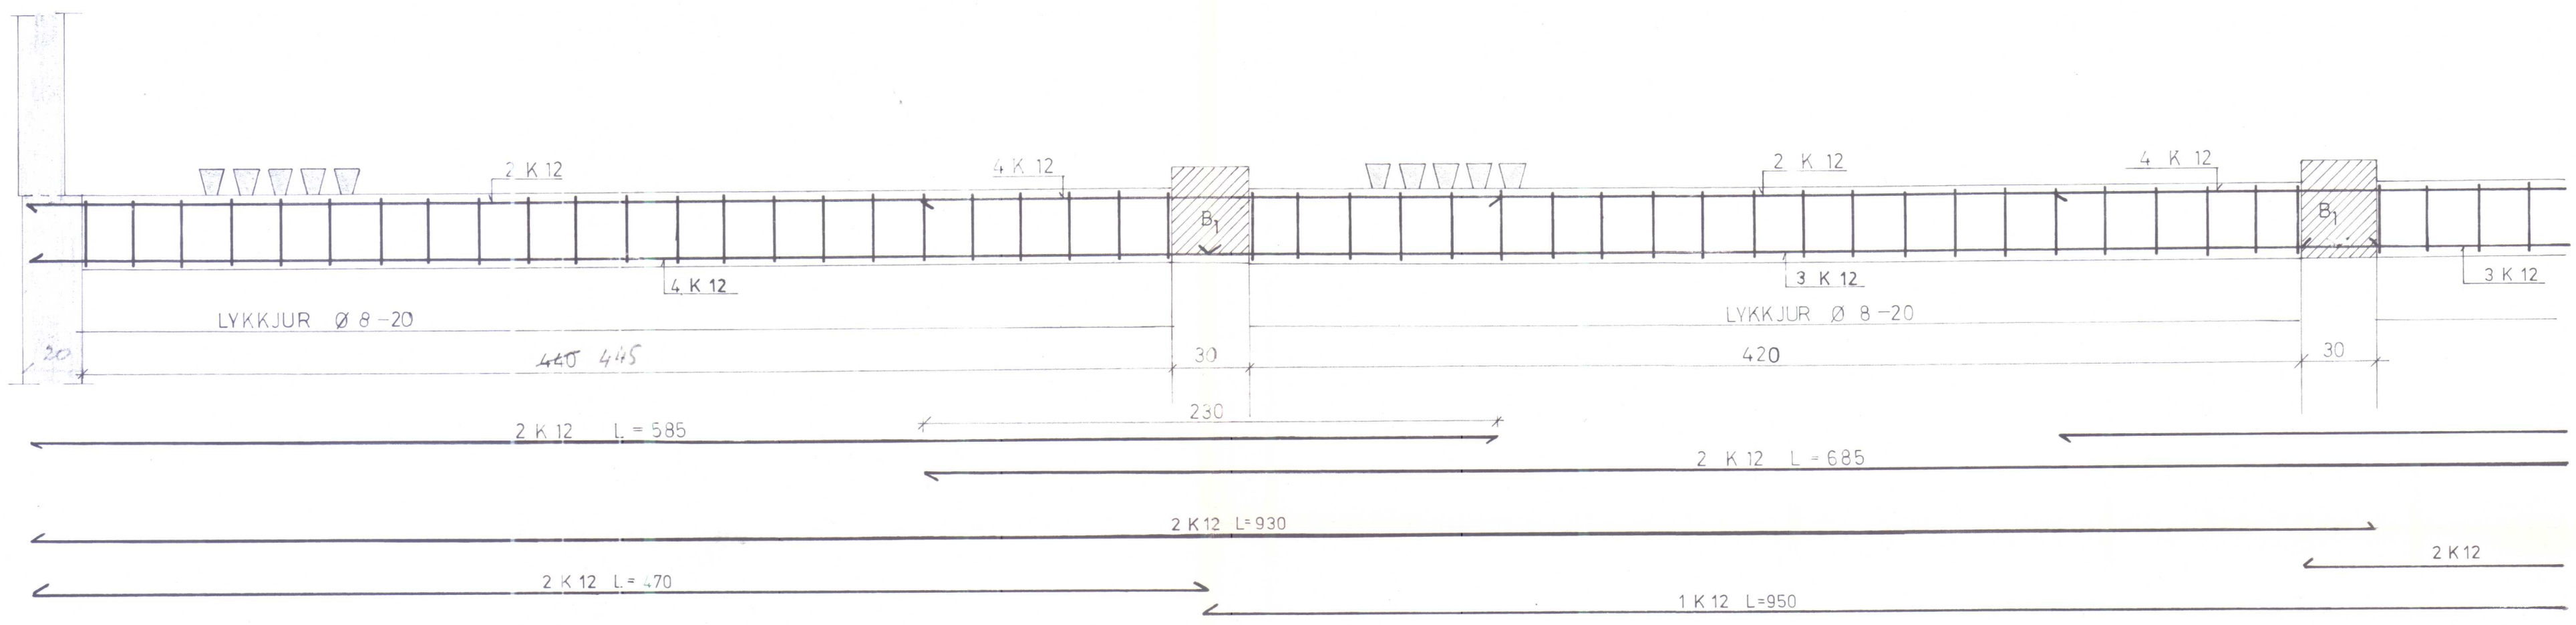

BL 20-2343 Dæli Þorkelsh. V. Hün.			
LANDNÁM RÍKISINS			
FJÁRHÚS M/STEYPTUM RIMLUM ÞVERBITI B ₂ 0. FL.		Mælikv. 1:20	Reikn. Teikn. Samb.
Reykjavík, FE BRÚAR 1977		Verkefni nr. 4	
Sigr. Sigvald		Breytingar	

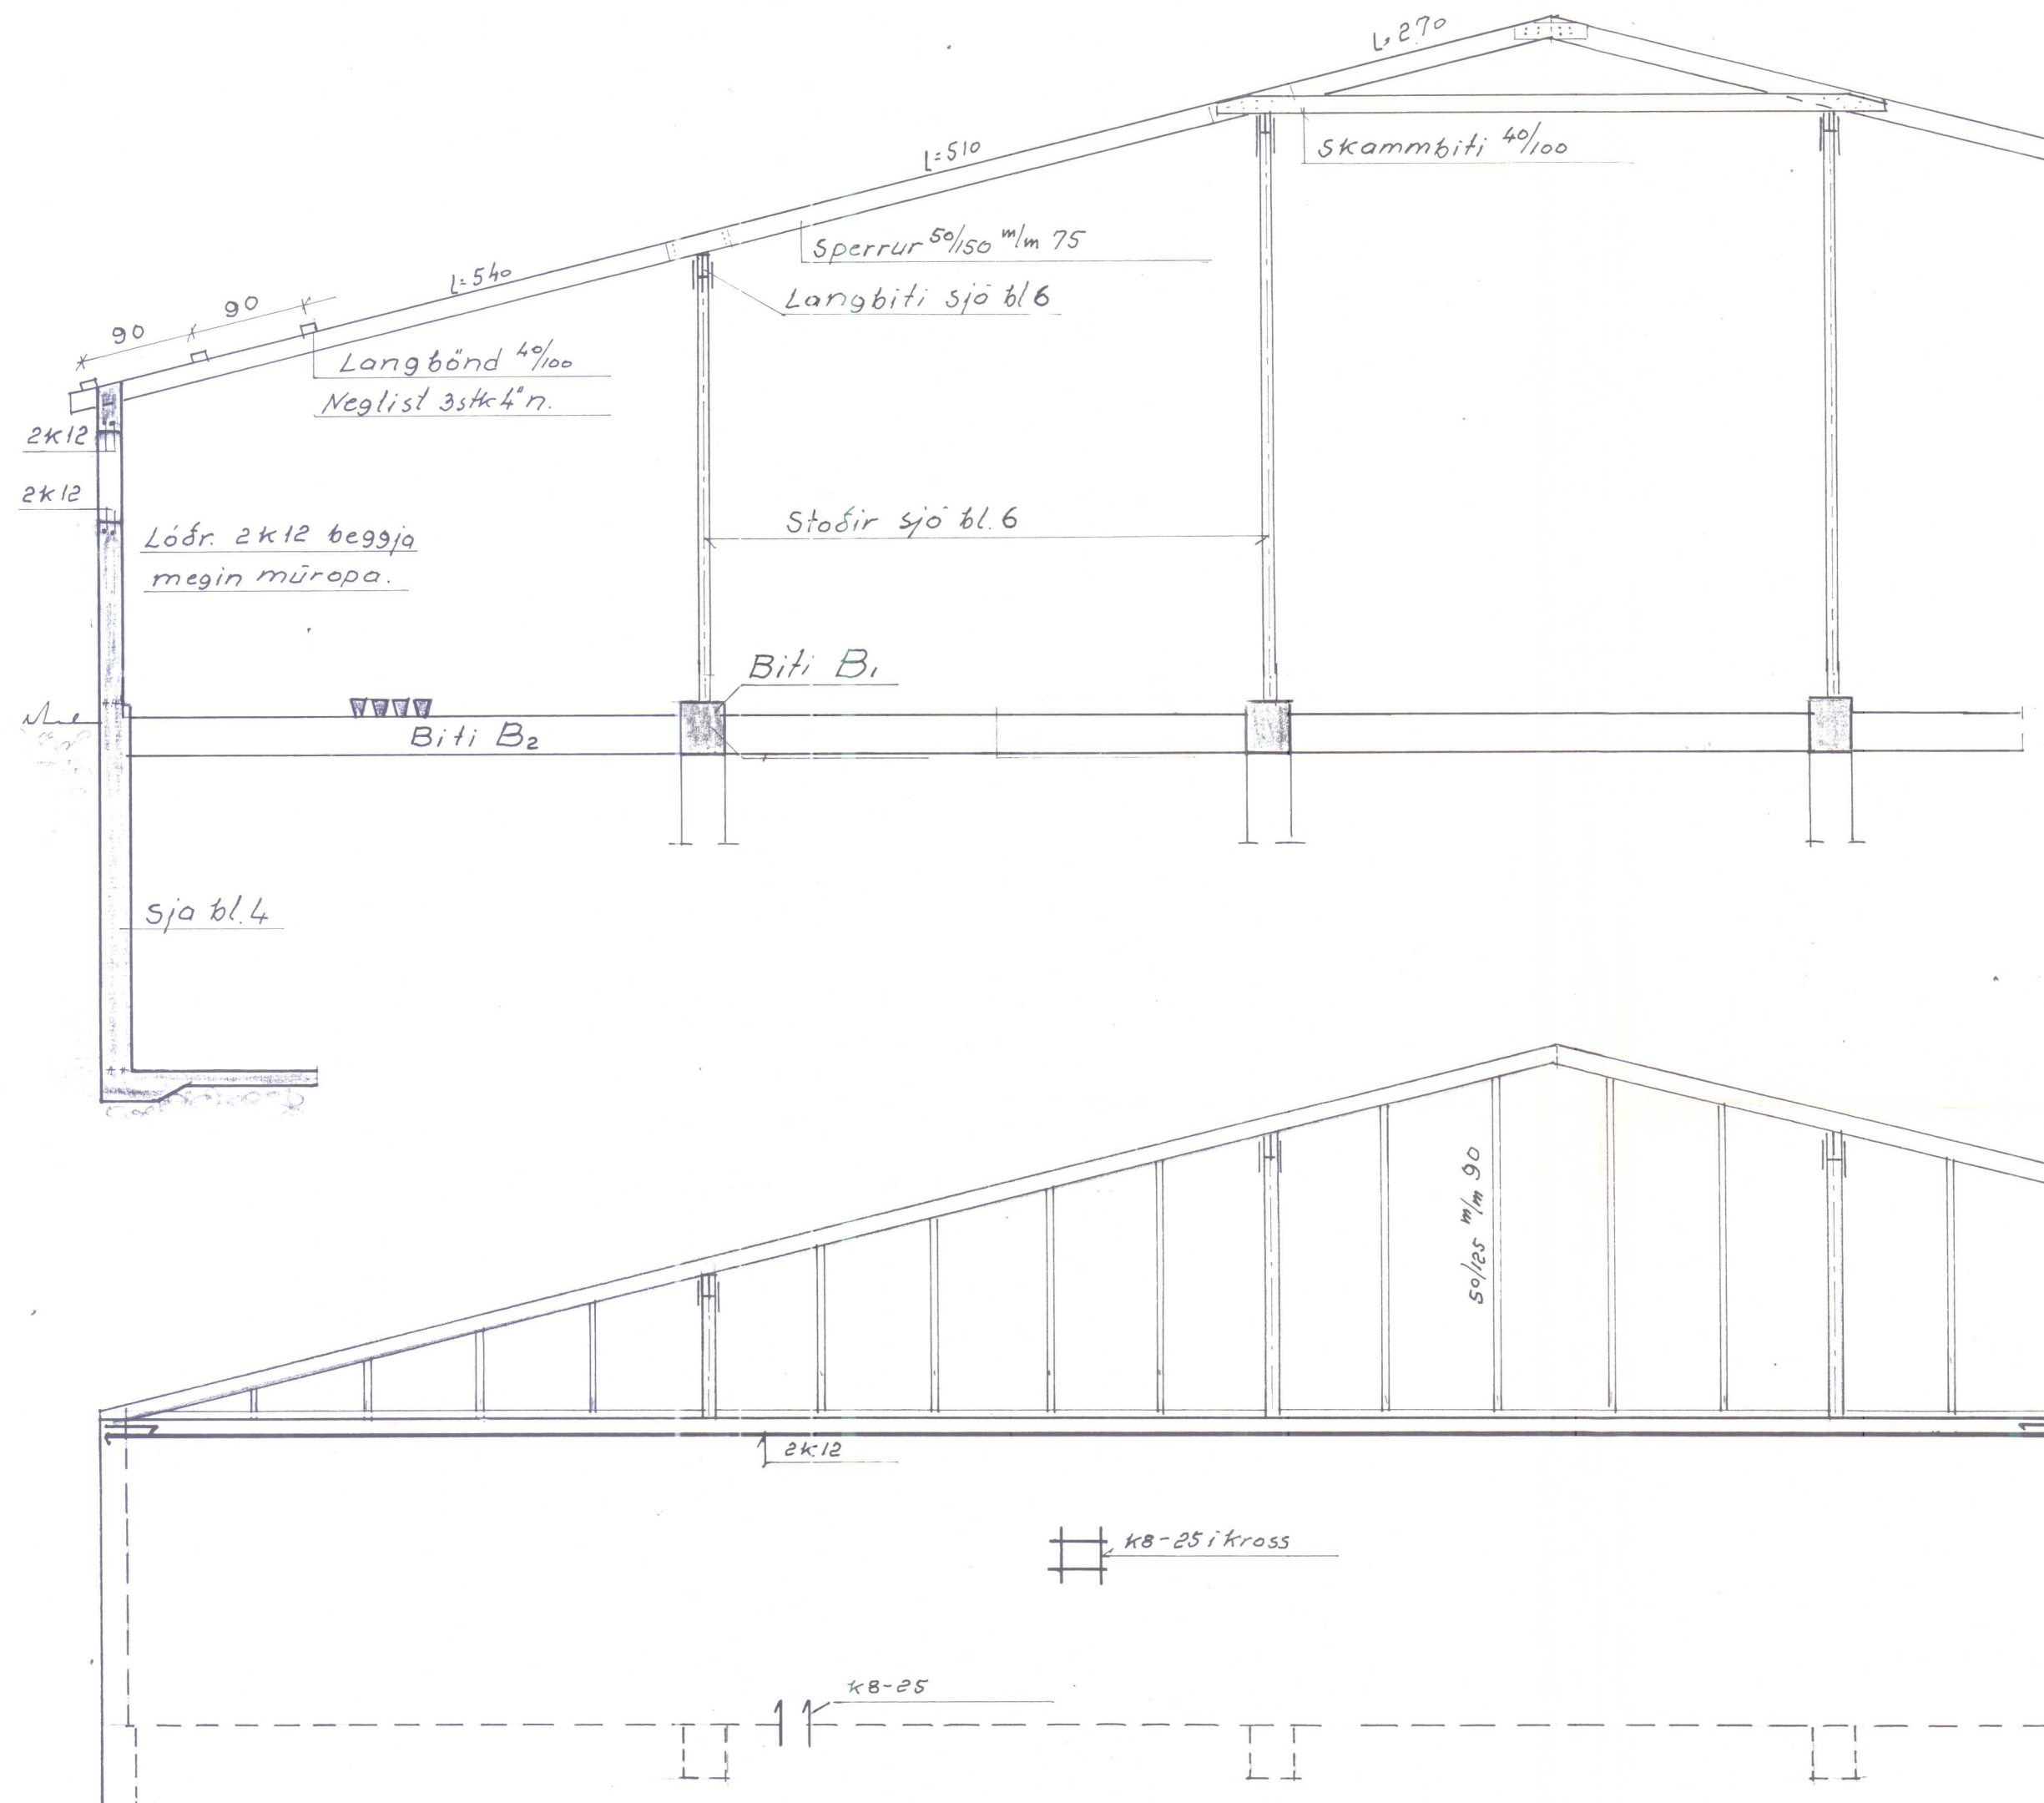

BL20-2343 Dæli Þorhjelsh. v. Hún.			
Landnám ríkisins			
Fjárhús 5 stæð m/st.rimlum Snið í þök o.fl.	Mælikv. 1:50	Reikn.	8.
		Teikn.	
		Samb.	
Reykjavík, maí 80		Verkefni nr.	
Sig. Sigvaldsson		5.	
		Breytingar	

Architectural drawing of a ceiling structure. The drawing shows a grid of beams and joists. The beams are labeled with dimensions: 2x6 STK. 4" N, 4" N M/M 30 Á VÍXL, and 2x6 STK. 4" N. The joists are labeled with dimensions: 50/150 (2x2x6), 50, 60, 300, and 300. The drawing also shows the location of a staircase (SÆTI LANGB. Á HLÓÐUVEGG) and a door (DÖR). The drawing is labeled with 'A' at the top and '100' at the bottom.

EYRA 50-150-6
 1/2" BOLT+SKINNUR
 50-50-5
 L 65-65-7
 2.STK. 1/2 MÚR.

2. STK. $\frac{1}{2}$ " BOLTAR L=14 CM

FLATJÁRN 100
L=1300 B=50 p=6

T.D. MIÐSTOEIR Í 4 GARÐA HÚSUM

N = NAGLAR 4" = ~~34~~100

Technical drawing of a rectangular object, likely a book cover or folder, showing dimensions and a scale.

The drawing includes the following elements:

- Dimensions:**
 - Top edge: 18 (left) and 18 (right)
 - Left edge: 9
 - Right edge: 9
- Scale:** $\frac{100}{100}$ (4" x 4")
- Annotations:**
 - Top edge: 18 (left) and 18 (right)
 - Left edge: 9
 - Right edge: 9

2 STK. 1/2 BOLTAR L=14 CM

U-LAGA FLATJÄRN RÄFSJÖS

Å STOD 380-100-6

Ø 3" RÖR GALV.

10
10
10
6
5
4
4

$2 \cdot \frac{40}{100}$
 $(1 \frac{1}{2}' \times 4')$
LASKAR

4 STK. $\frac{1}{2}'$ BOLTAR L=20 CM
+8 STK. SKINNUR 50-50-5

FJÁRHÚS
LANGBITI í þAKI

Mælikv.	Reikn
1:10	Teikn
1:20	Samb

Reykjavík, FEBRÚAR 1980


Key: *Sig. Sigurdson*

Verkefni nr.

6


Breytingar

SNID A-A
GERÐ I
M. 1:20

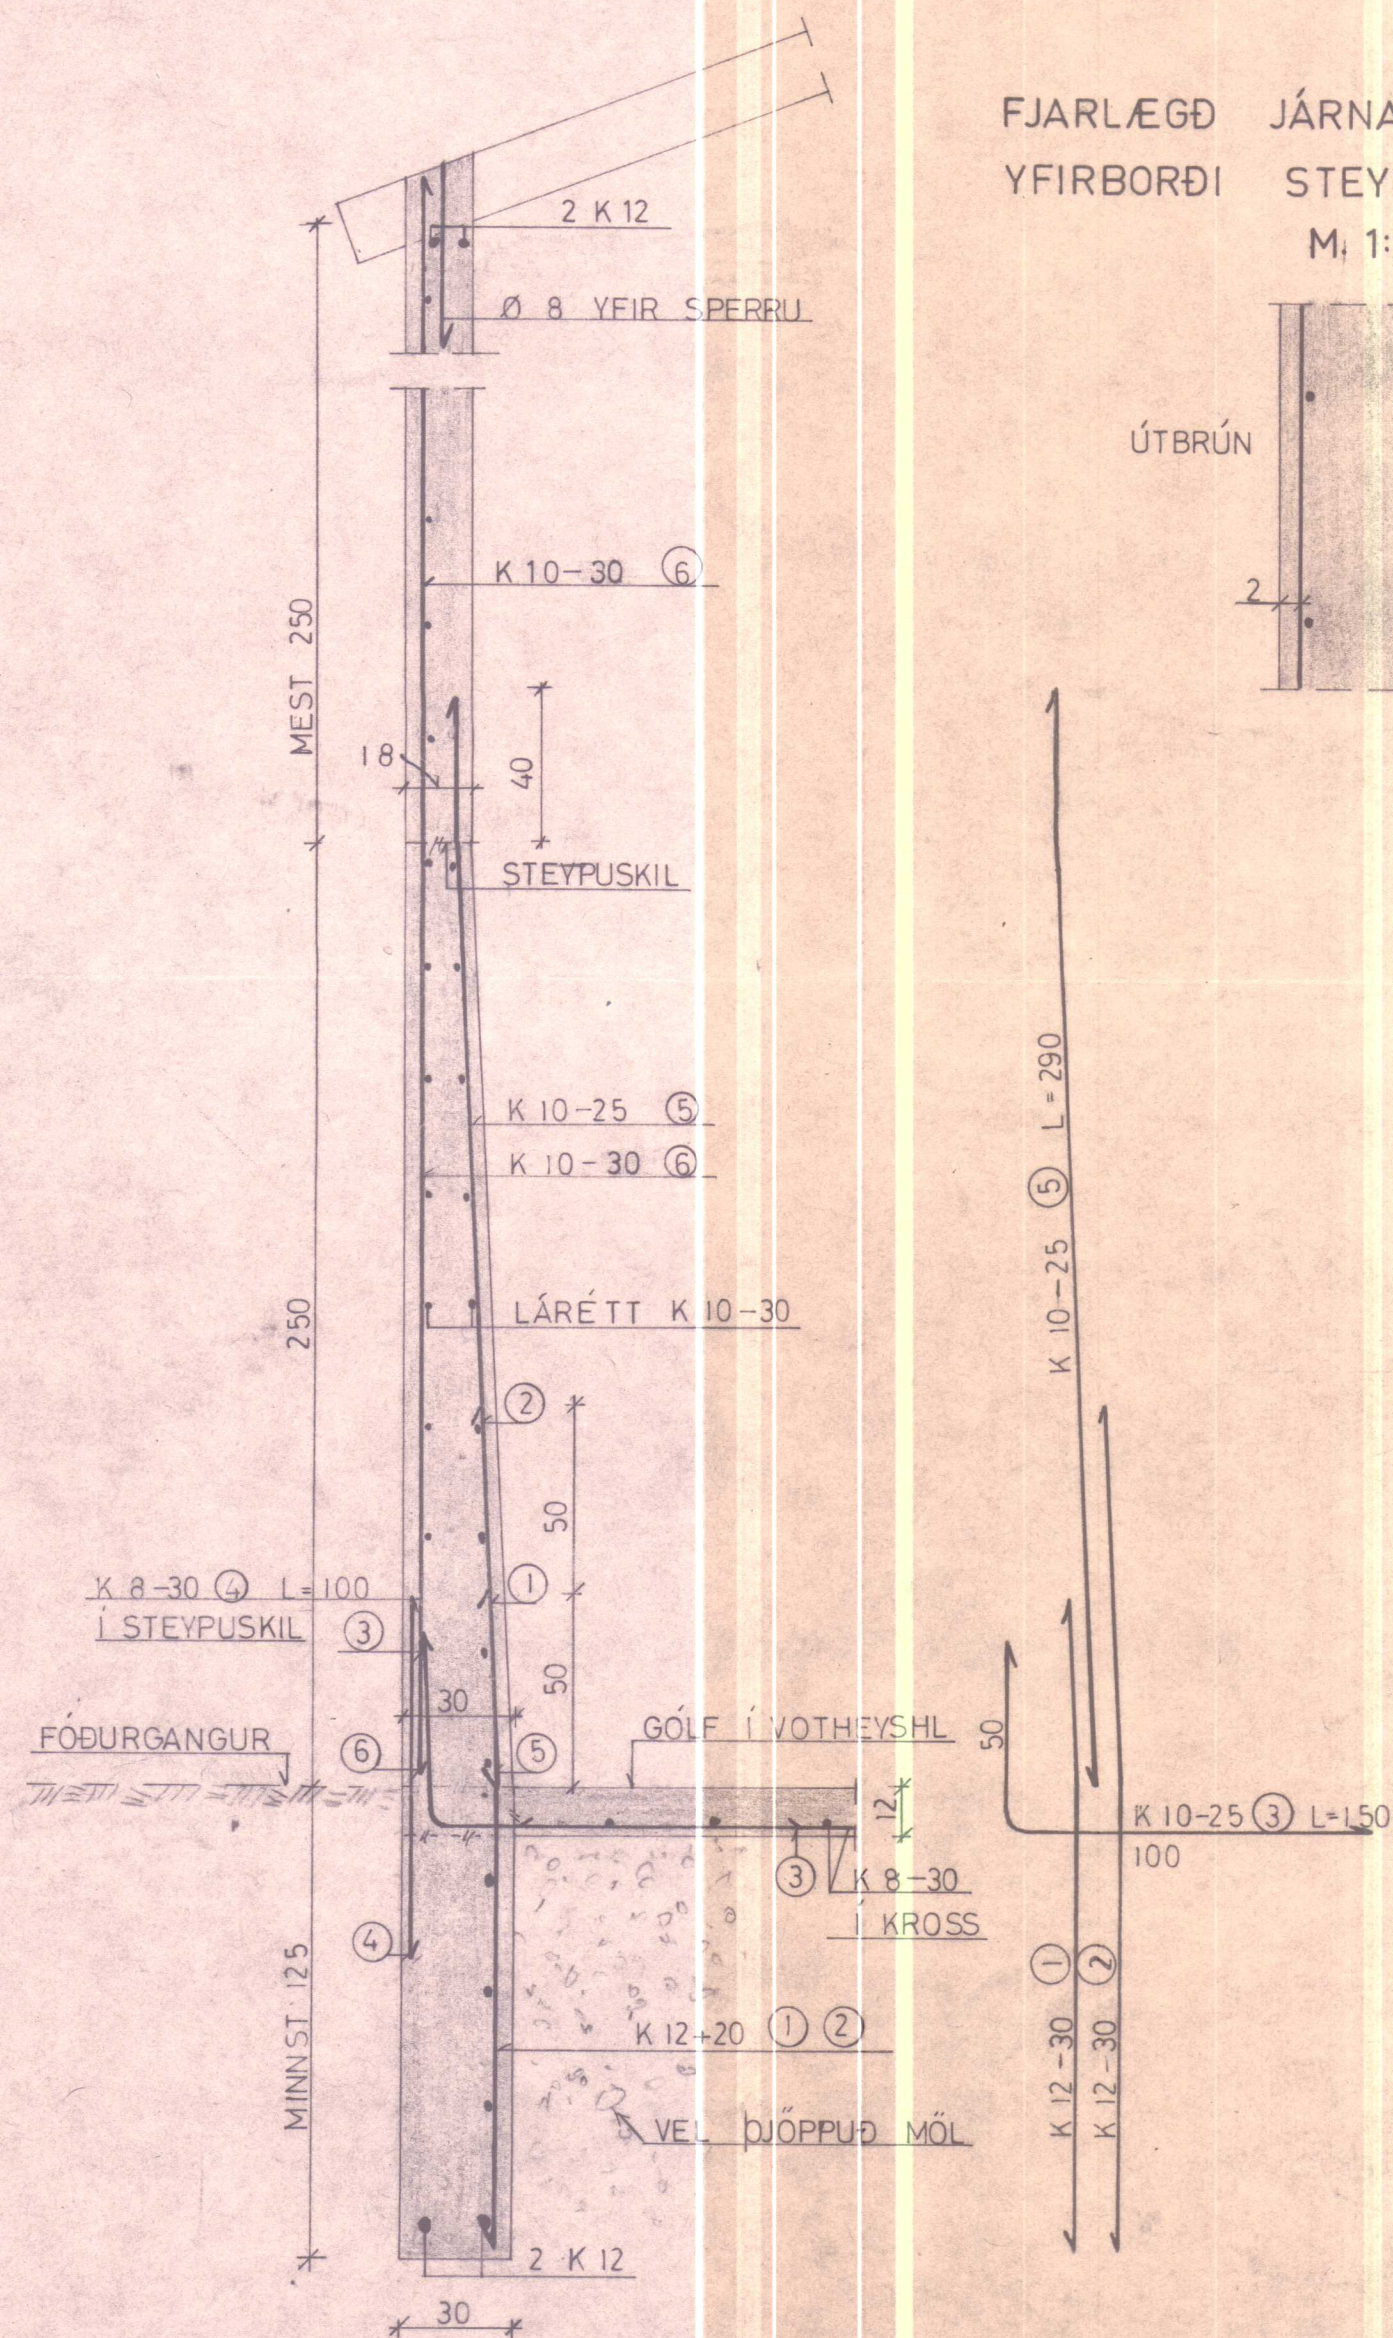


SNID Í ÚTVEGGI Í VOTHEYSGRYFJU

FJARLÆGD JÁRNA FRÁ
YFIRBORDI STEYPU
M. 1:10

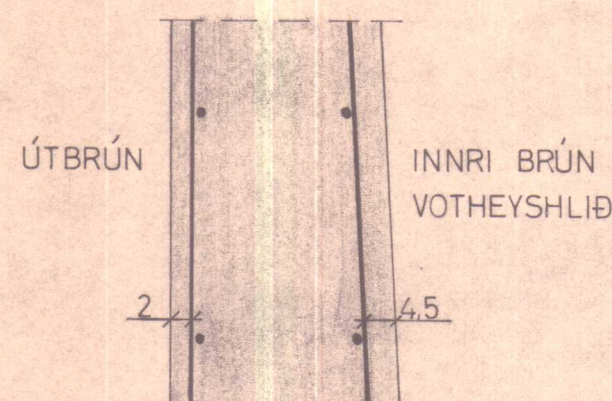

SNID A-A
GERÐ II
M. 1:20

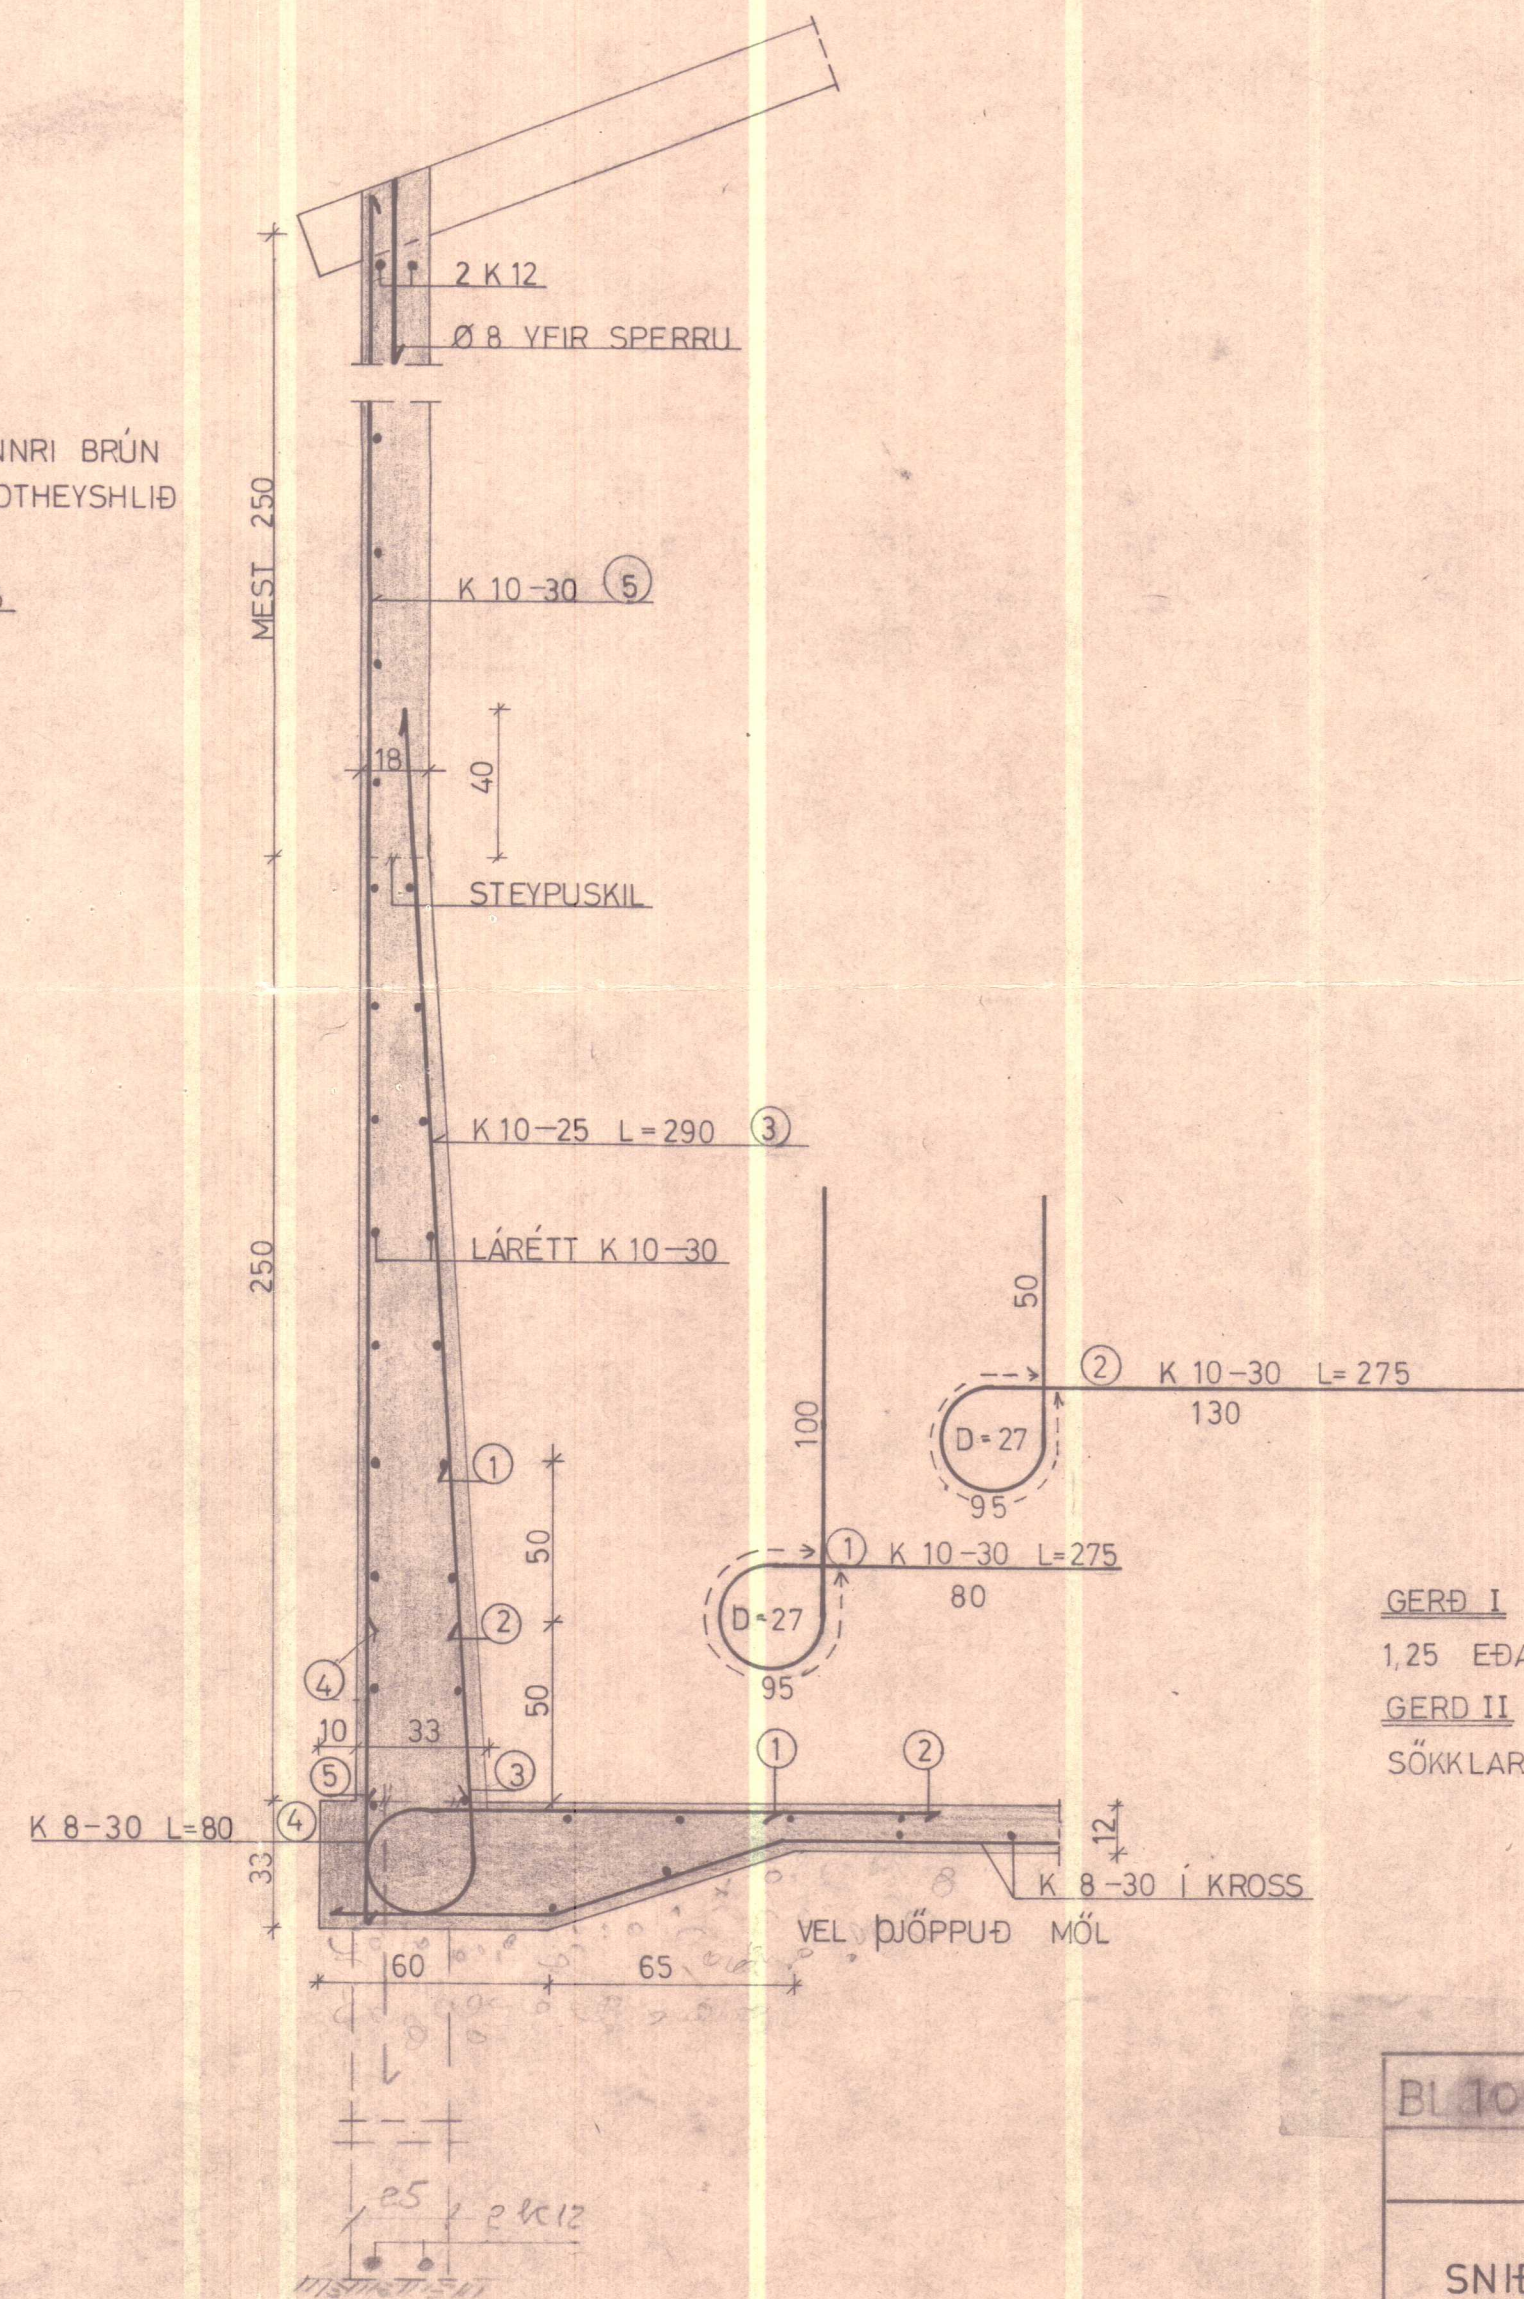

GERÐ I MÁ NOTAST ÞEGAR STEYPA ÞARF SÖKKLA
1,25 EÐA MEIR UNDIR HLÖÐUGÓLF.
GERÐ II SKAL NOTA ÞEGAR LITLIR EÐA ENGIR
SÖKKLAR ERU UNDIR VEGGJUM

BL 10-2638 Dæli. Þorkelshótel V. Hn.

LANDNÁM RÍKISINS

SNID Í VOTHEYSGR.

Mælikv.

1:20

Reikn.

Teikn.

Samb.

Reykjavík, september 1977


Bj. Björnsdóttir

Verkefni nr.


2

Breytingar


1 grunnm. sjá bl. 1
M=1:20

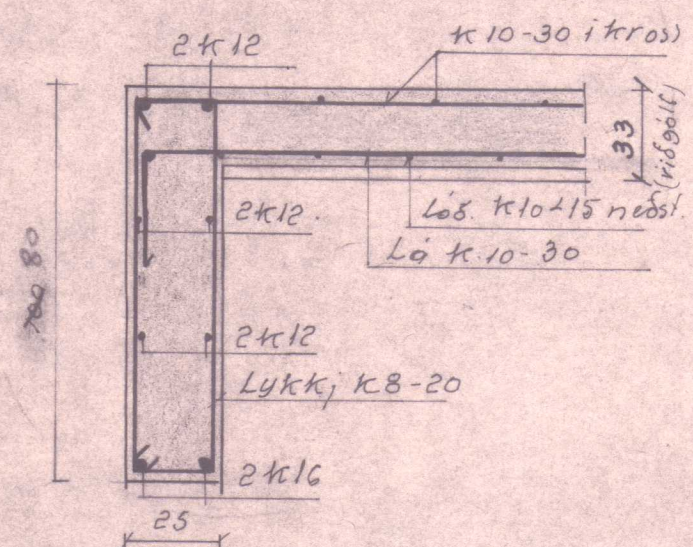

2 grunnm. sjá bl. 1
M=1:20

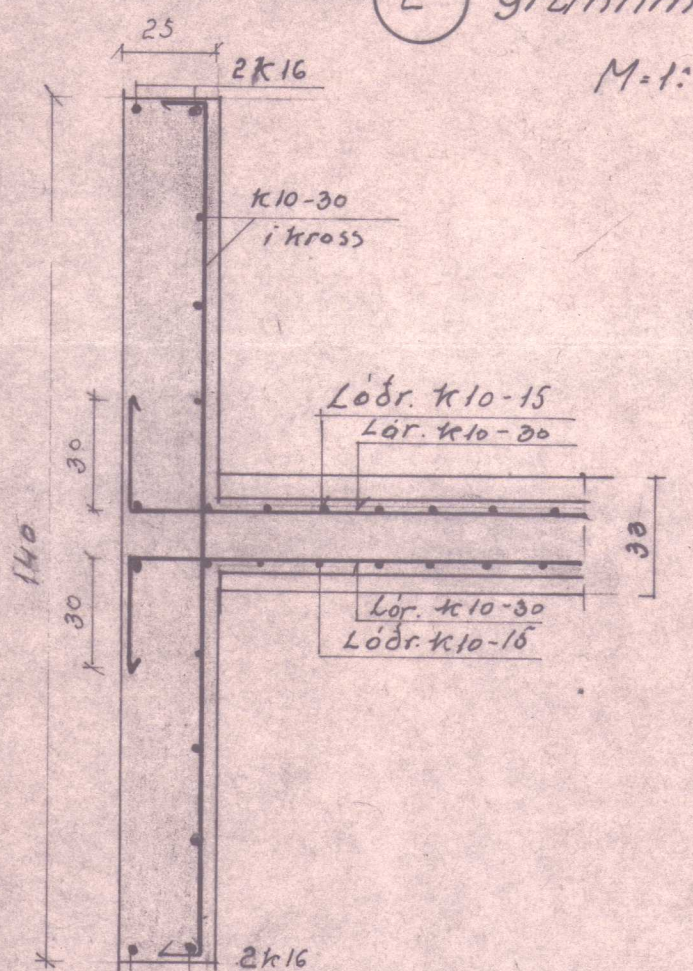


3 grunnm. sjá bl. 1
M=1:20

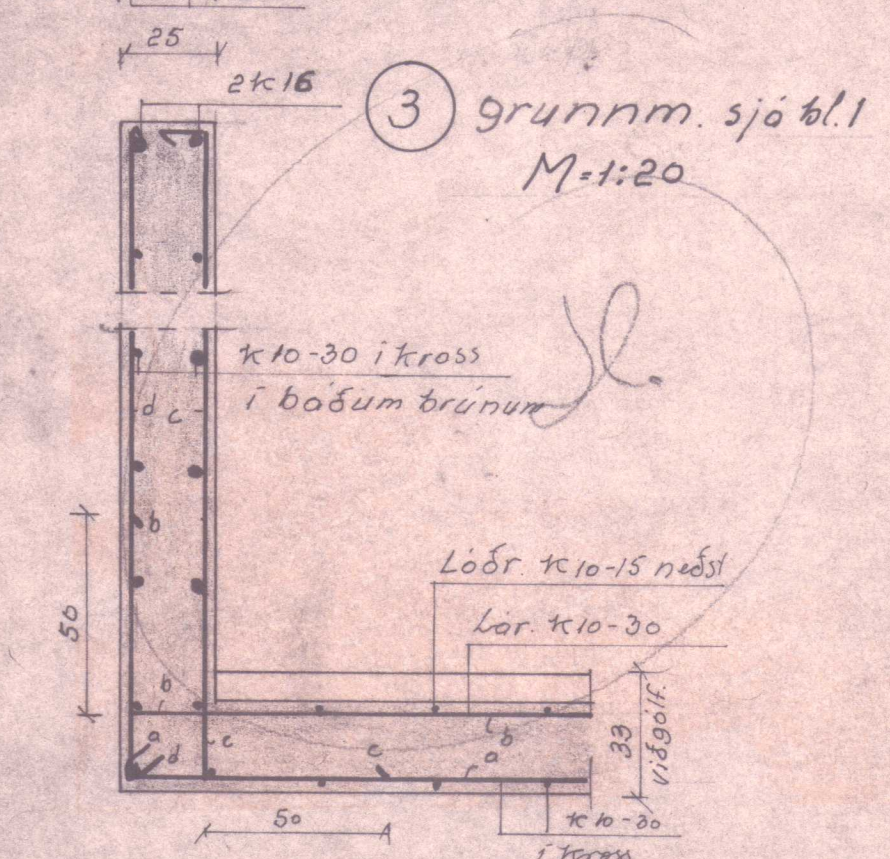


Maske heð undir dyr 150.

Snið i bita yfir hlöðud. B,
Snið B-B sjá bl. 1
M=1:20

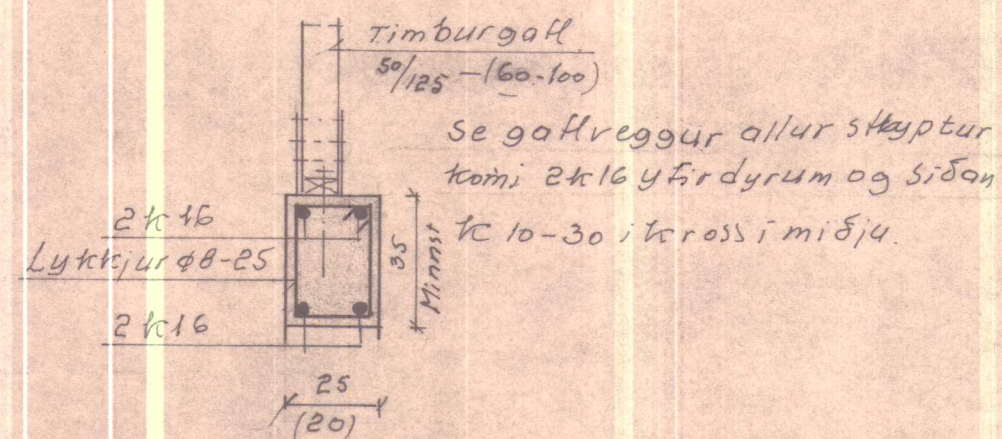


Snið B-B i dyr
M=1:20

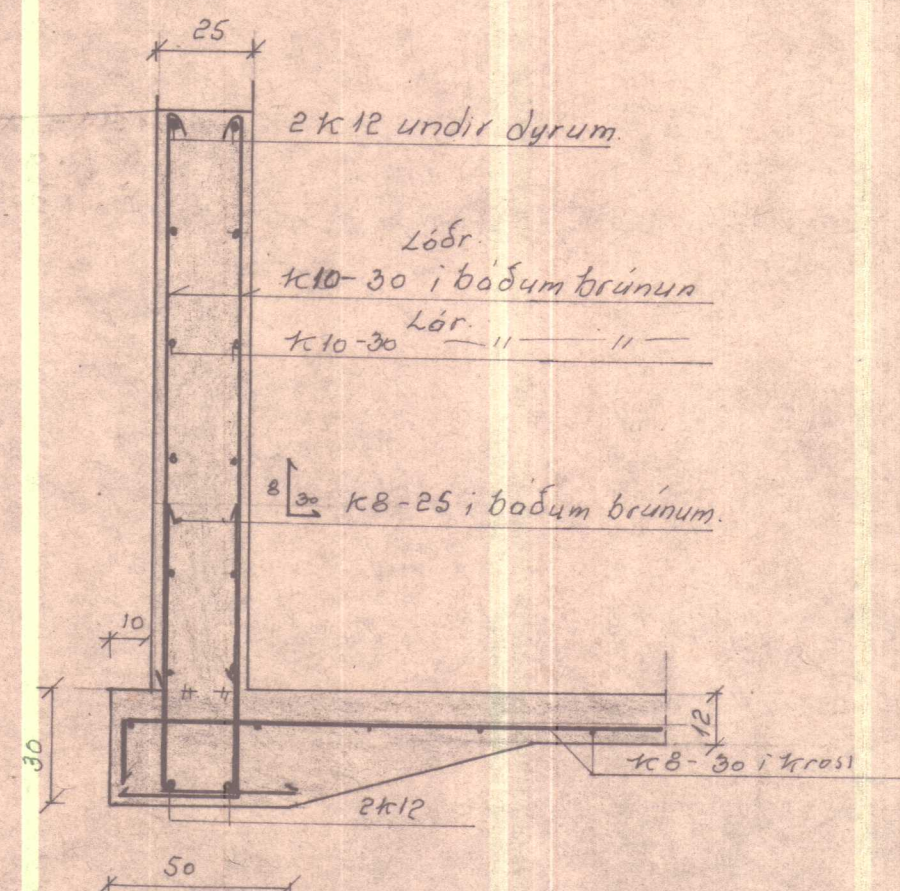


BL 10-2638 Dæli Þorkeðshöfn, V. Húsn.			
Landnám ríkisins			
Vot heys hlado Ýmis snið.	Mælikv. 1:20	Reikn. Teikn.	Samþ.
Reykjavík, sept. 1977 Sig. Sigvaldsson	Verkefni nr. 4.		
Breytingar			


A M. 1:20

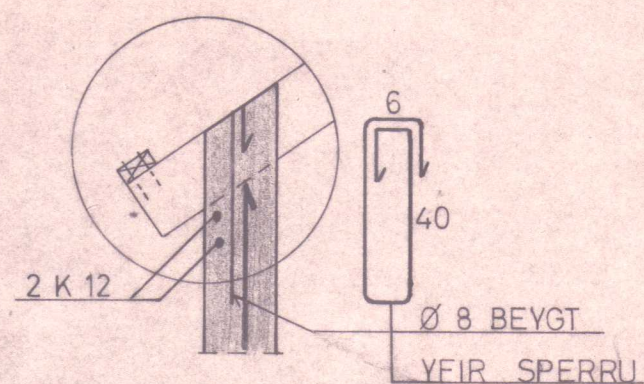


B M. 1:20

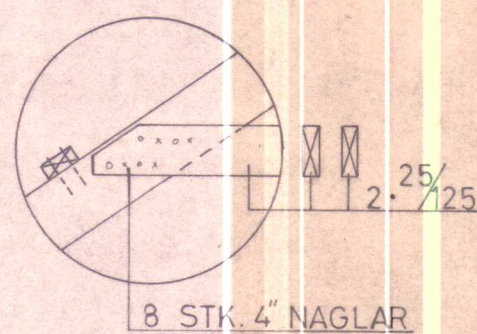

C M. 1:20

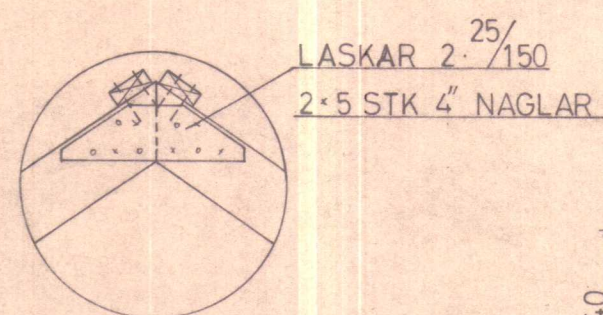

LÁRÉTT SNIÐ Í HORN
M. 1:20

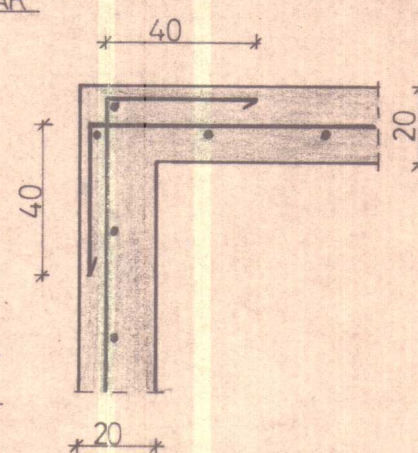


LAUSLEGUR EFNISLISTI


L 30.0 B 10.0 HV 5.0 HR 2.5

STEINSTEYPA	6000
BENDIJÄRN	K 8 ≈ 600 kg
" "	K 10 ≈ 4000 -
" "	K 12 ≈ 4000 kg K 16 ≈ 2000 kg
SPERRUR	þurrh. 50/200-60 L=5% 50 stk
LANGBÖND	Voth. 50/175-80 L=36 -
BÁRUJÄRN	L=300(10) ca 172 stk
Langb	32/100 1/4 80 ca 500 m

ÞVERSNIÐ
M. 1:50

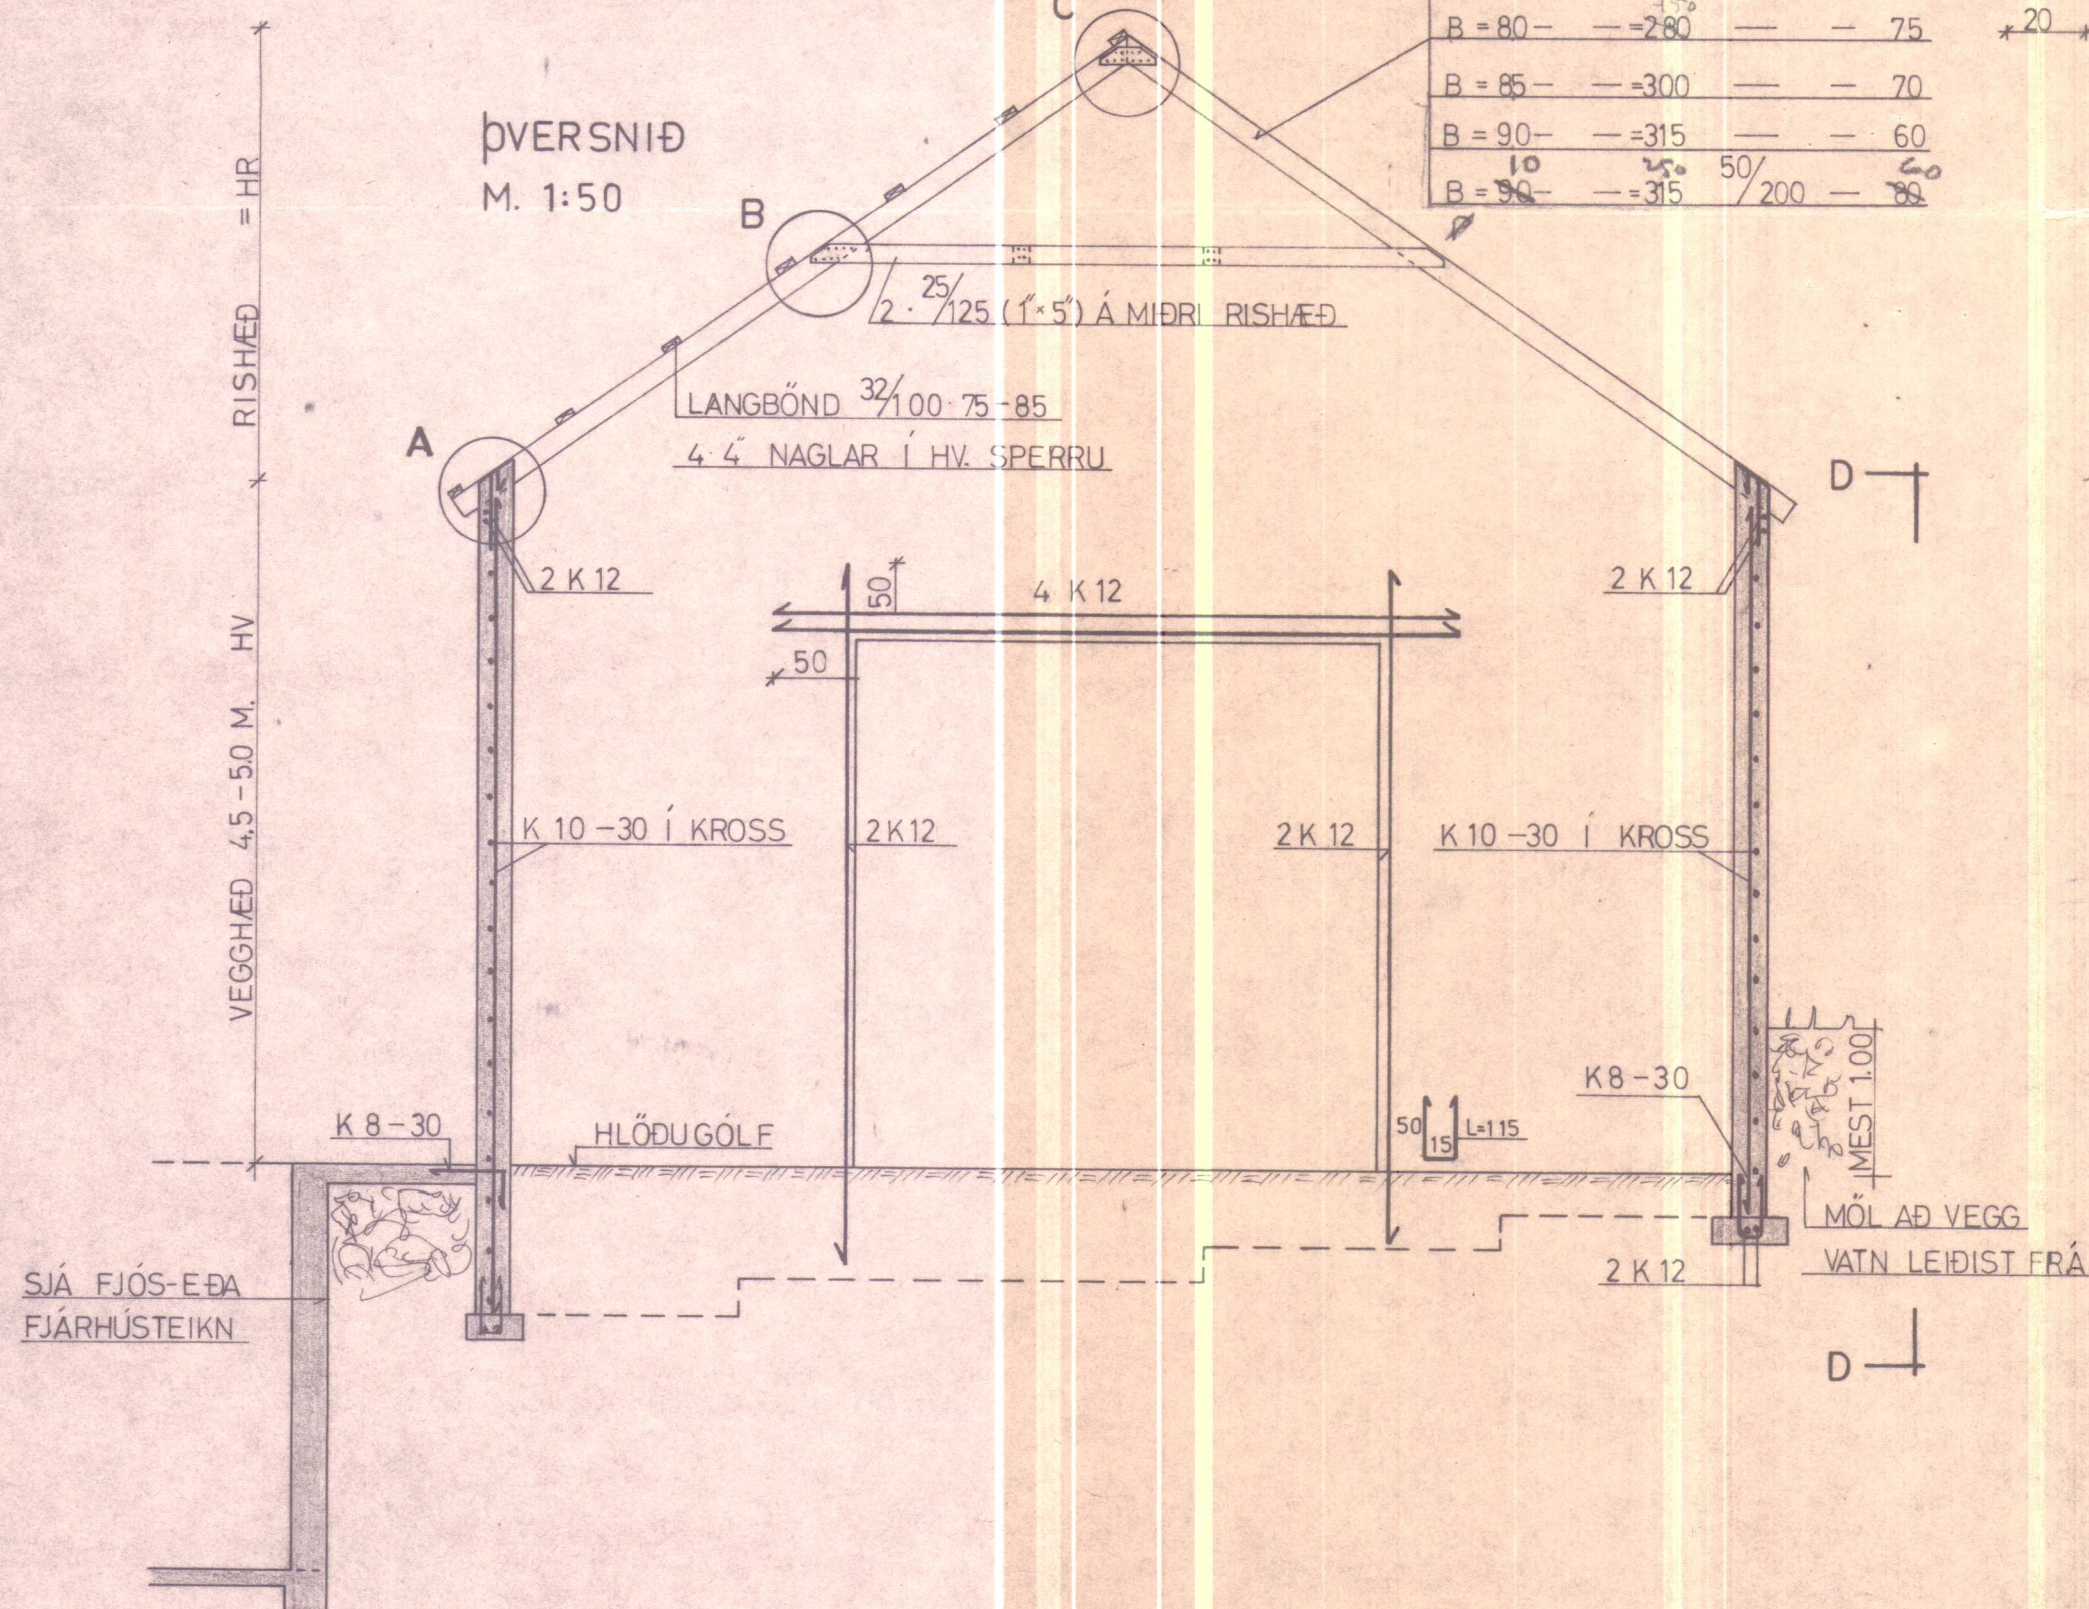


SNÍÐ D-D
M. 1:50

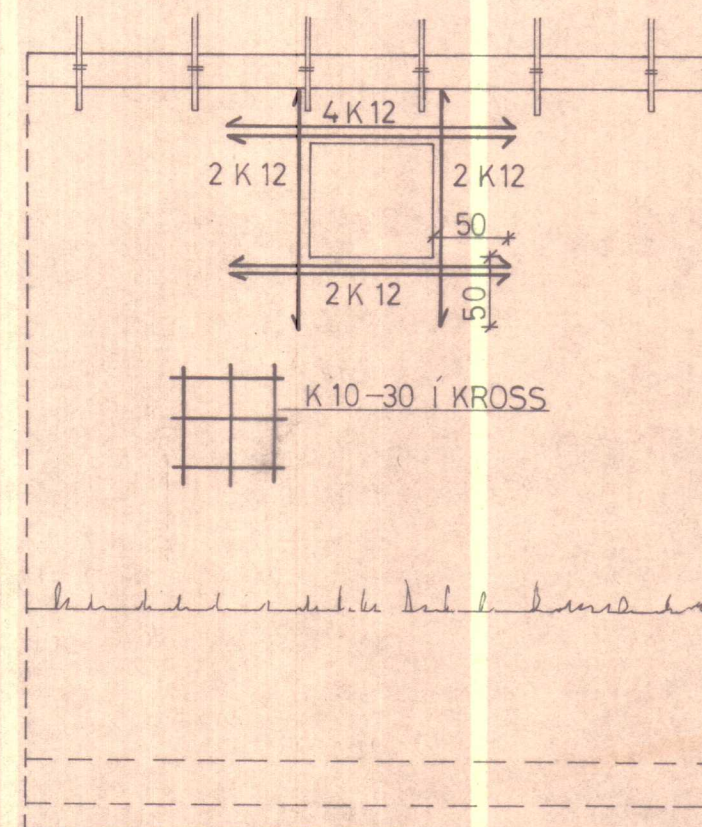

SÉ HLAÐAN LENGRI EN 20-25M SKAL SKIPTA
HENNI Í TVENNT MEÐ STEYPTUM MILLIVEGG
TIL STYRKAR OG BRUNAVARNA. HURÐ ÞARF
AÐ VERA JÁRN- EÐA ASBESTKLÆDD.



BL 10-2638 Dæli, Þorkelshólsbr., V.-Hun.			
LANDNÁM RÍKISINS			
ÞURRHEYSHLAÐA STEYPT	Mælikv.	1:20	Reikn.
		1:50	Teikn.
Reykjavík, September 1977		Verkefni nr.	
Sigr. Sigurdsson		145	
		Breytingar	

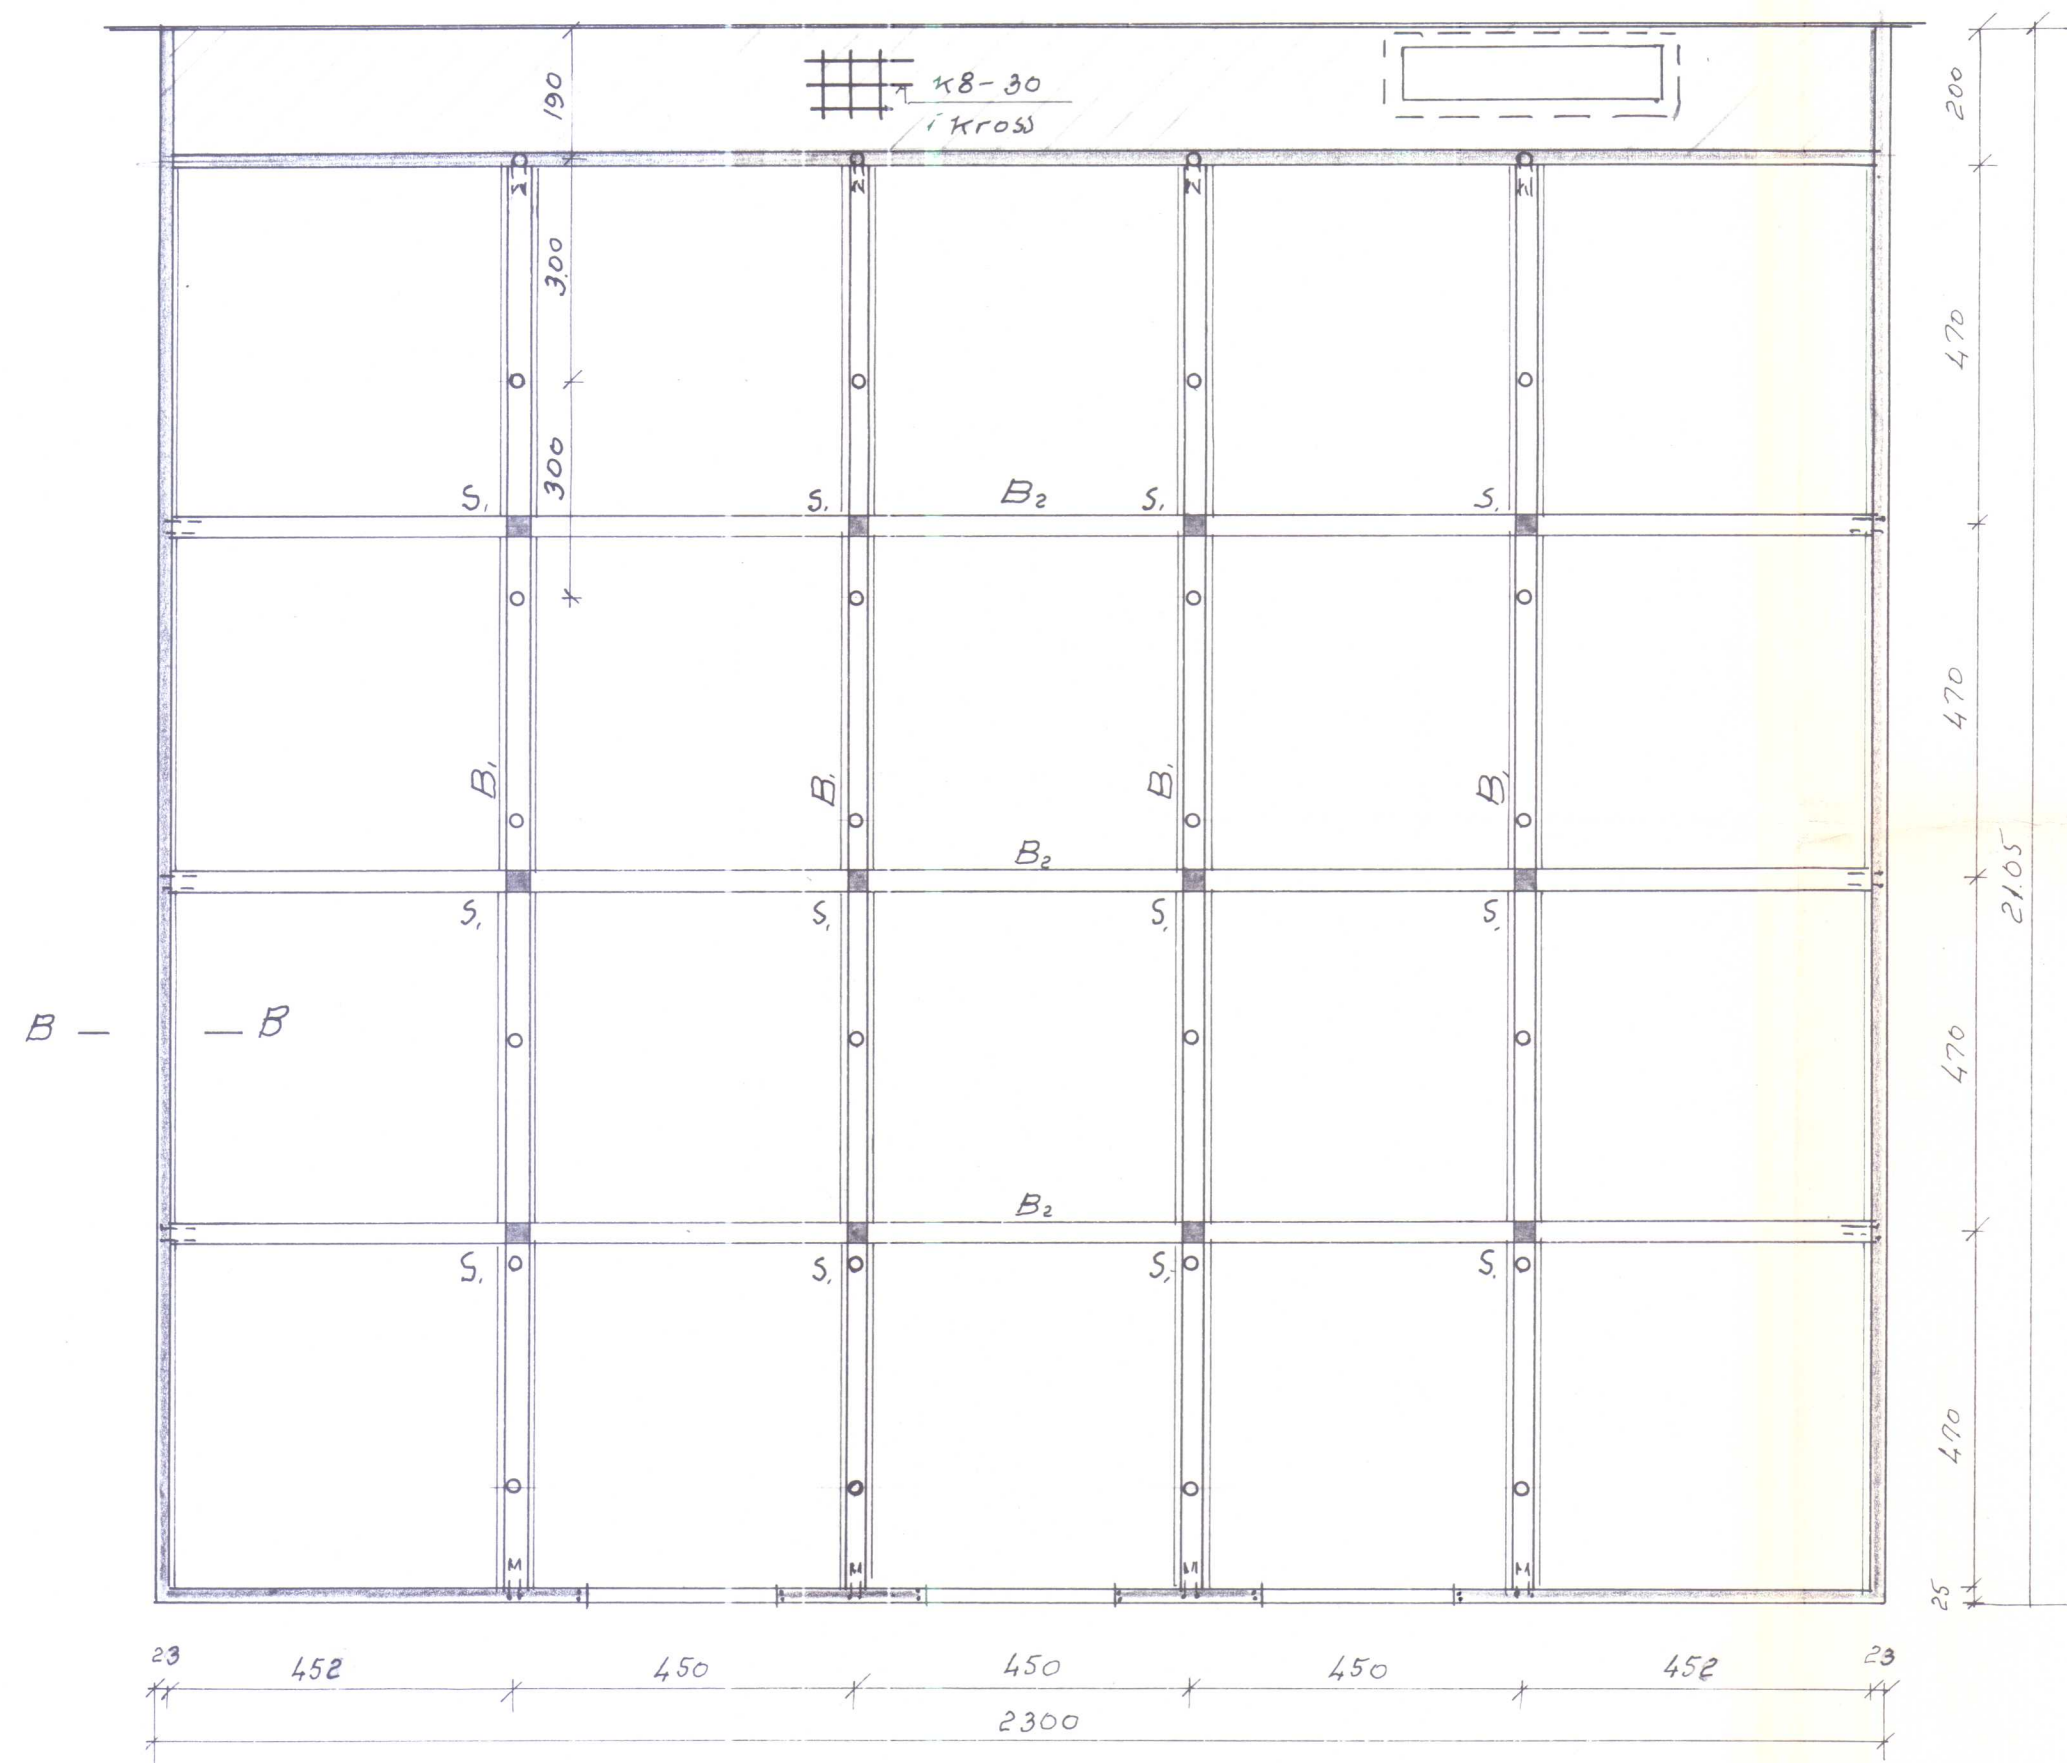

- Bl. 2 stóðir S_1 og snið í langvegg (B-B)
- 3 langt. B_1 og — — þver —
 - 4 þverb. B_2
 - 5 þversnið o.f.
 - 6 langbiti í þaki

JG. Siggisdróttir

Bl. 20-2343 Dæli þorkelsh. V-Hún			
Landnám ríkisins			
Fjórðús $b \approx 230$ m/steyptum rímlum		Mælikv. 1:100	Reikn. Teikn. Samb.
Reykjavík, maí 1980 <i>Sig. Sigvaldason</i>		Verkefni nr. 1.	
		Breytingar	

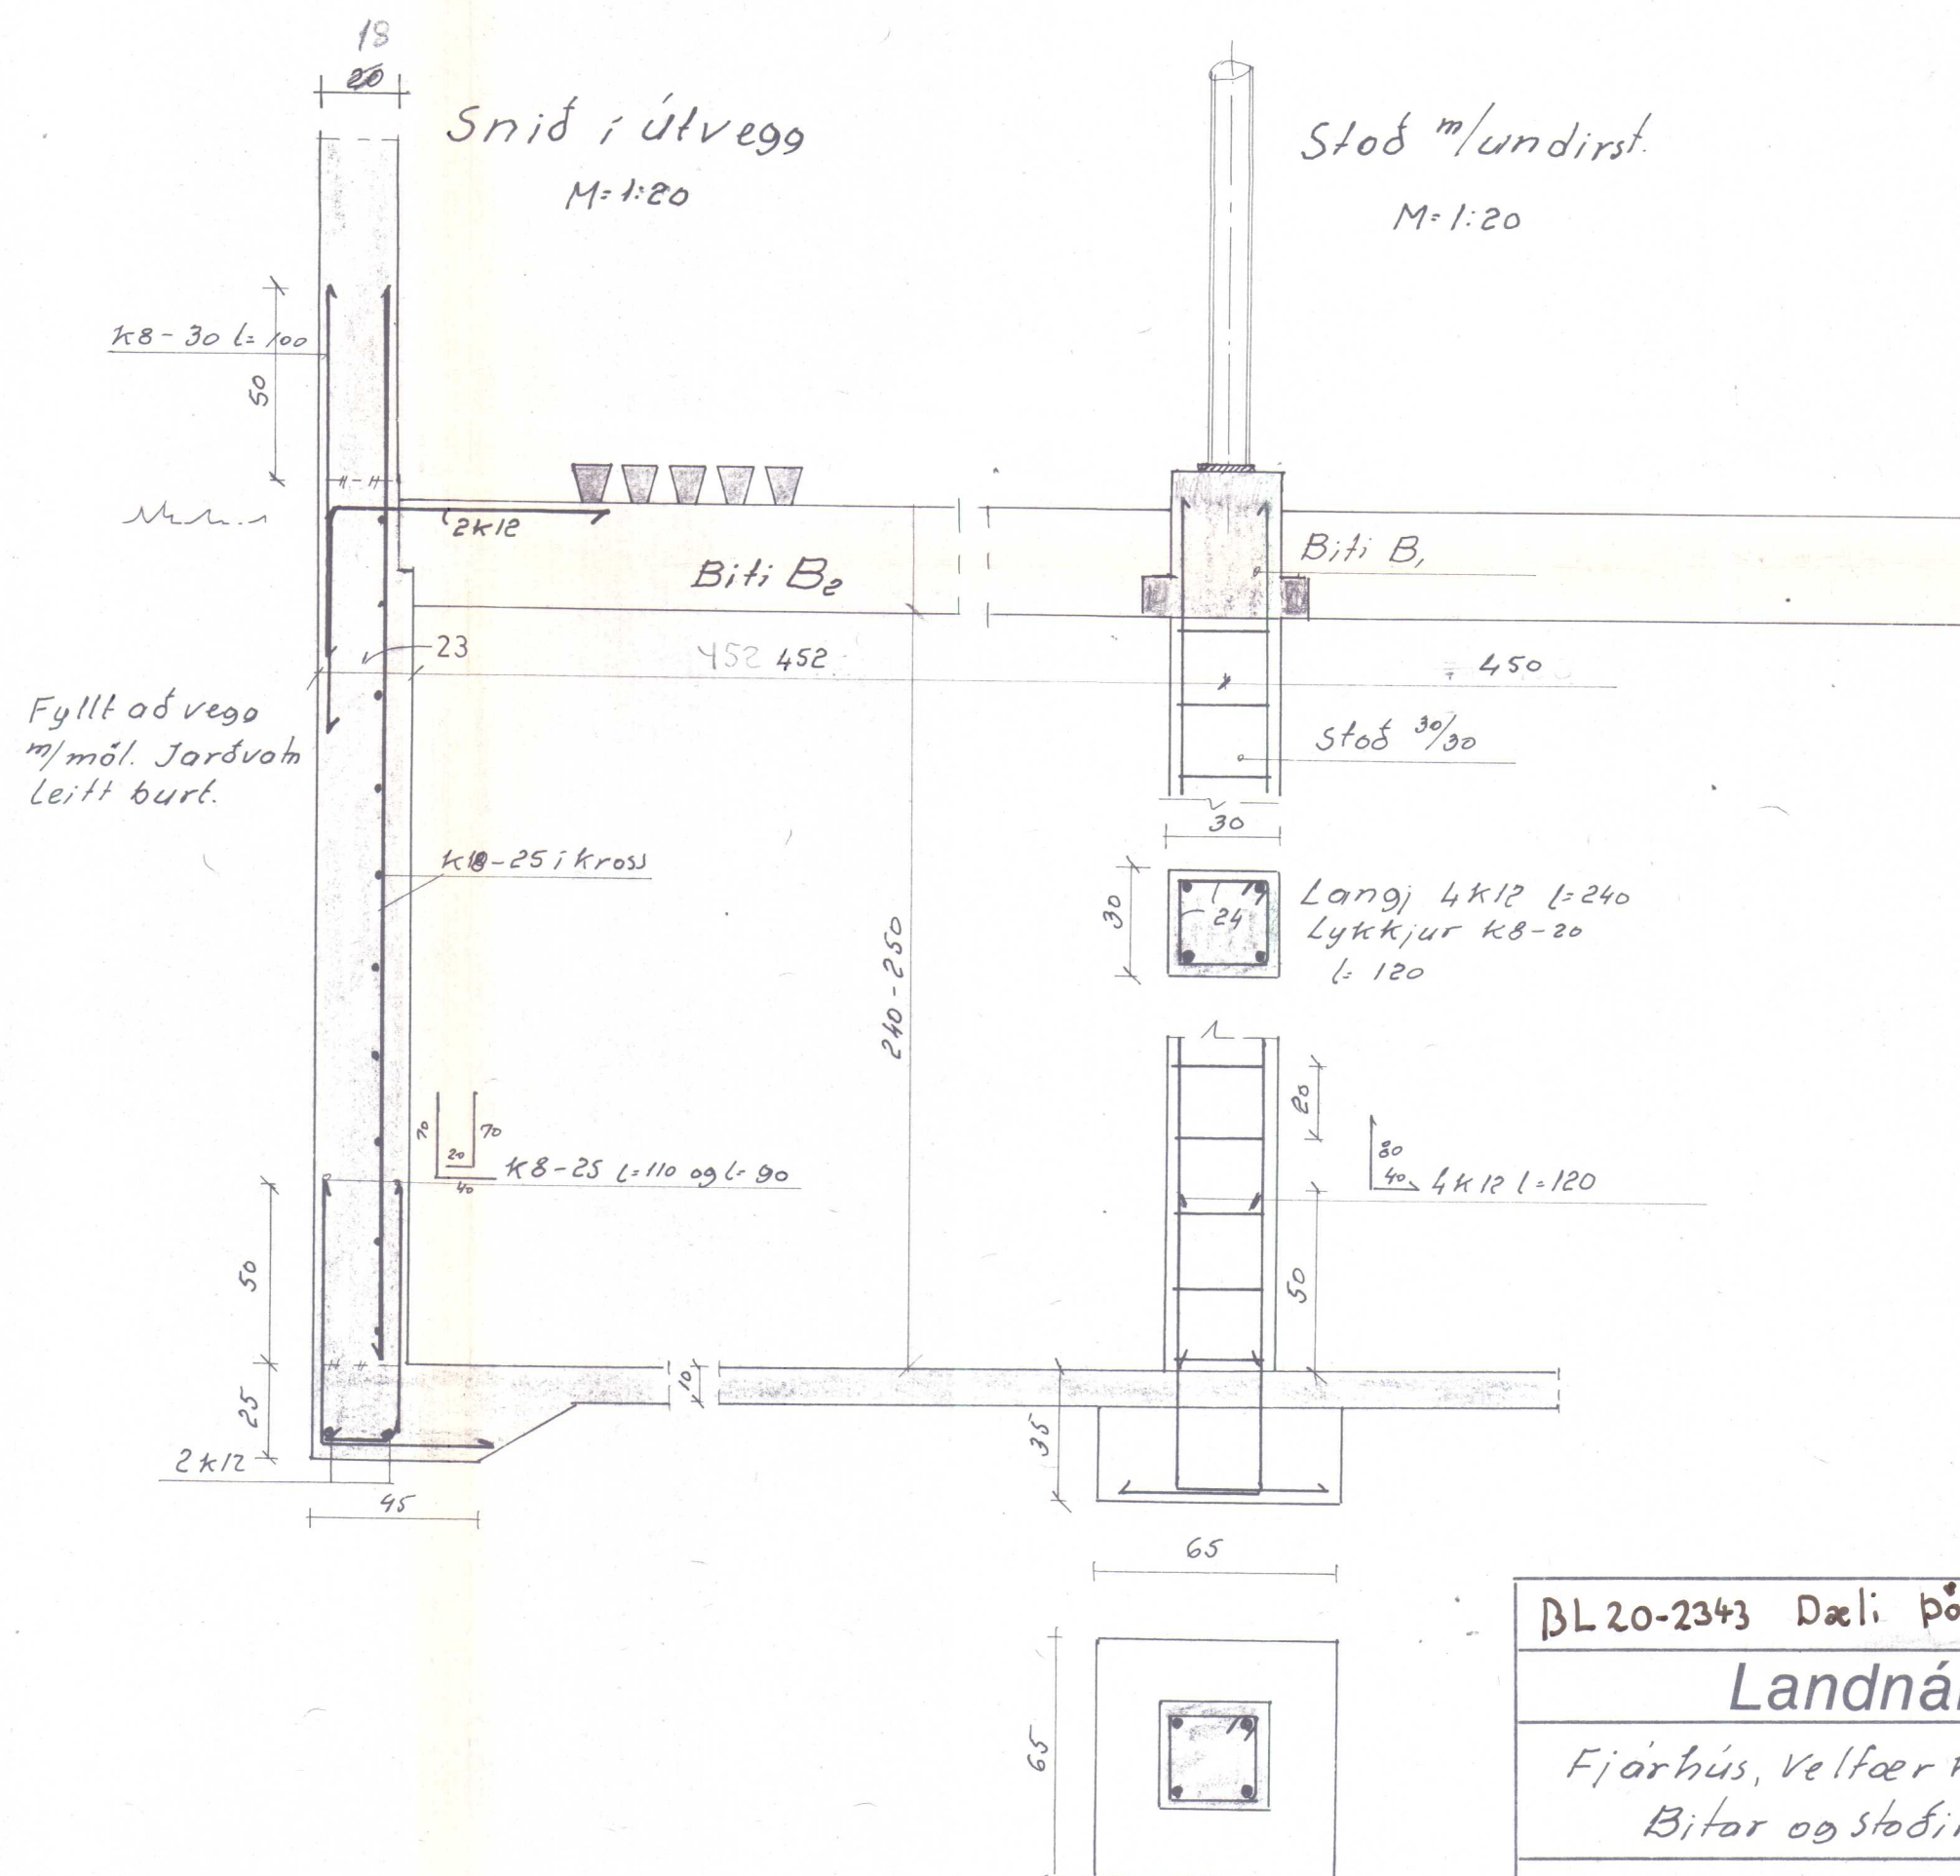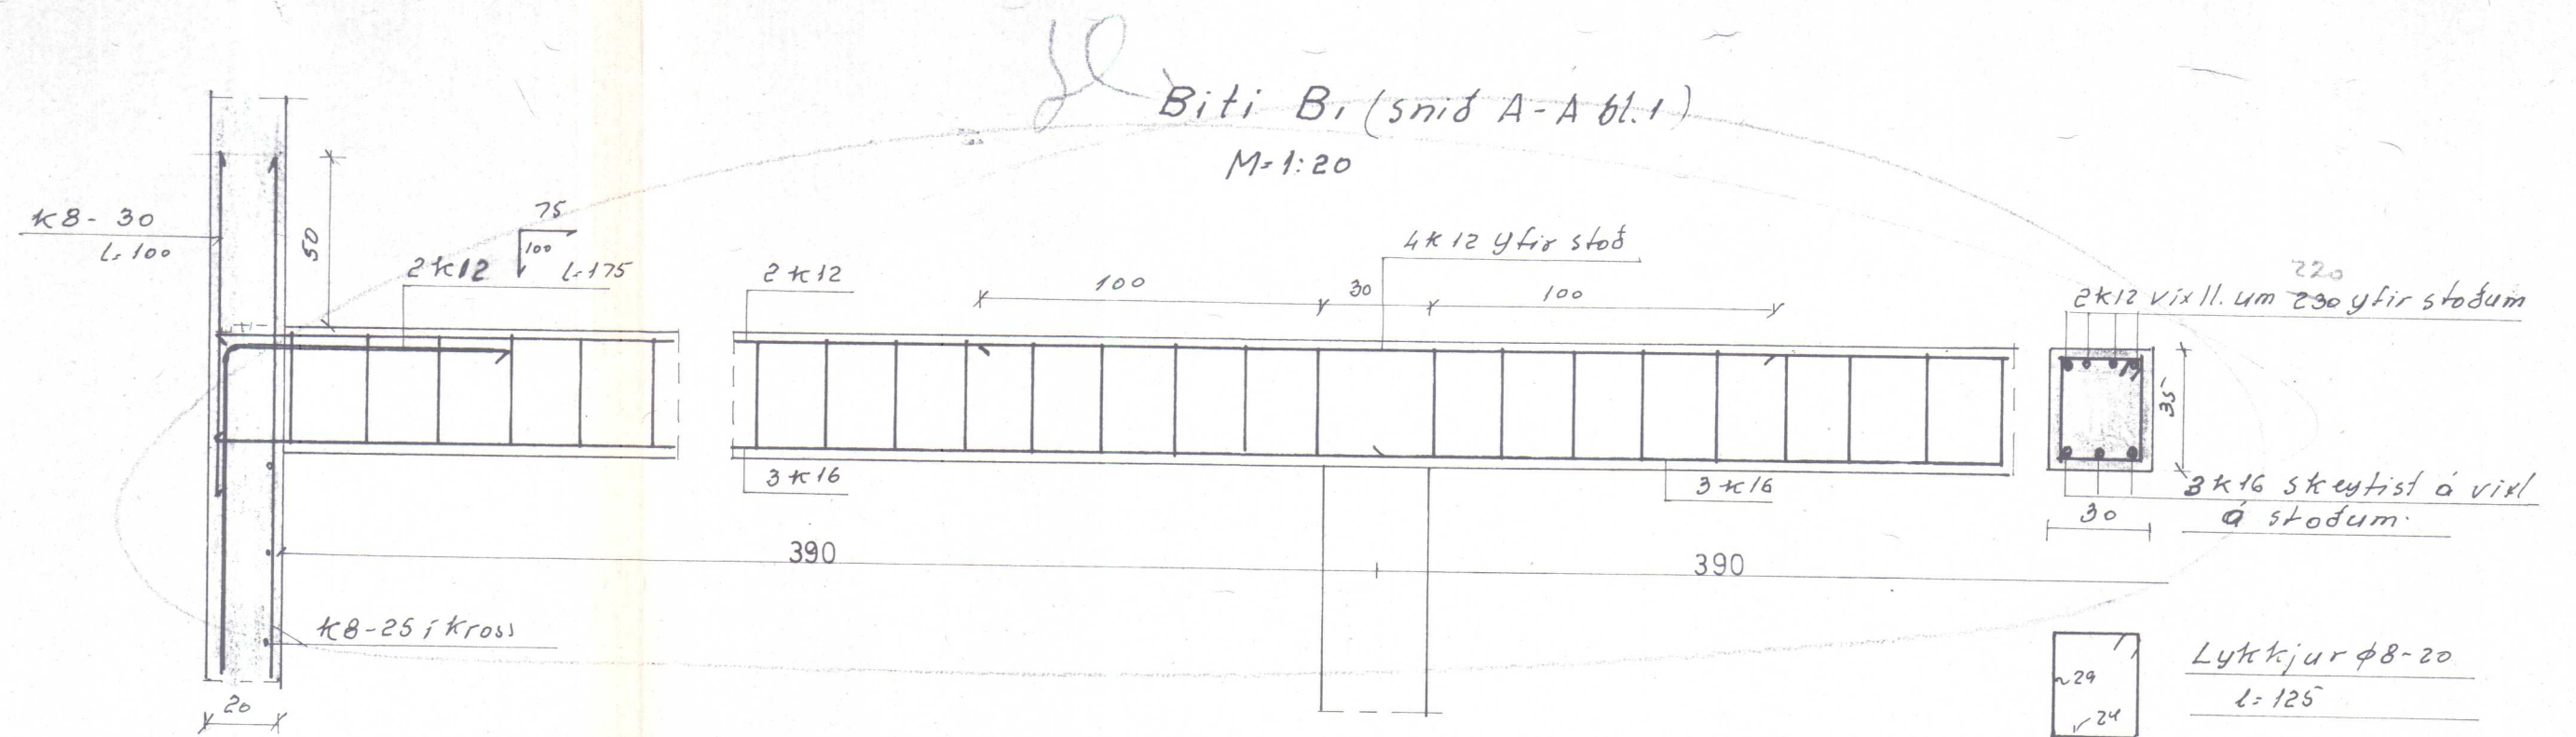

BL 20-2343 Dæli þorkelsh. V. Hún.

Landnám ríkisins

Fjárhús, Velfær tejalori
Bitar og stöðir o.fl.

Mælikv.
1:20

Reikn.
Teikn.
Samb.

Reykjavík, maí '80

Sig. Sig. veldur

Verkefni nr.
2.

Breytingar