
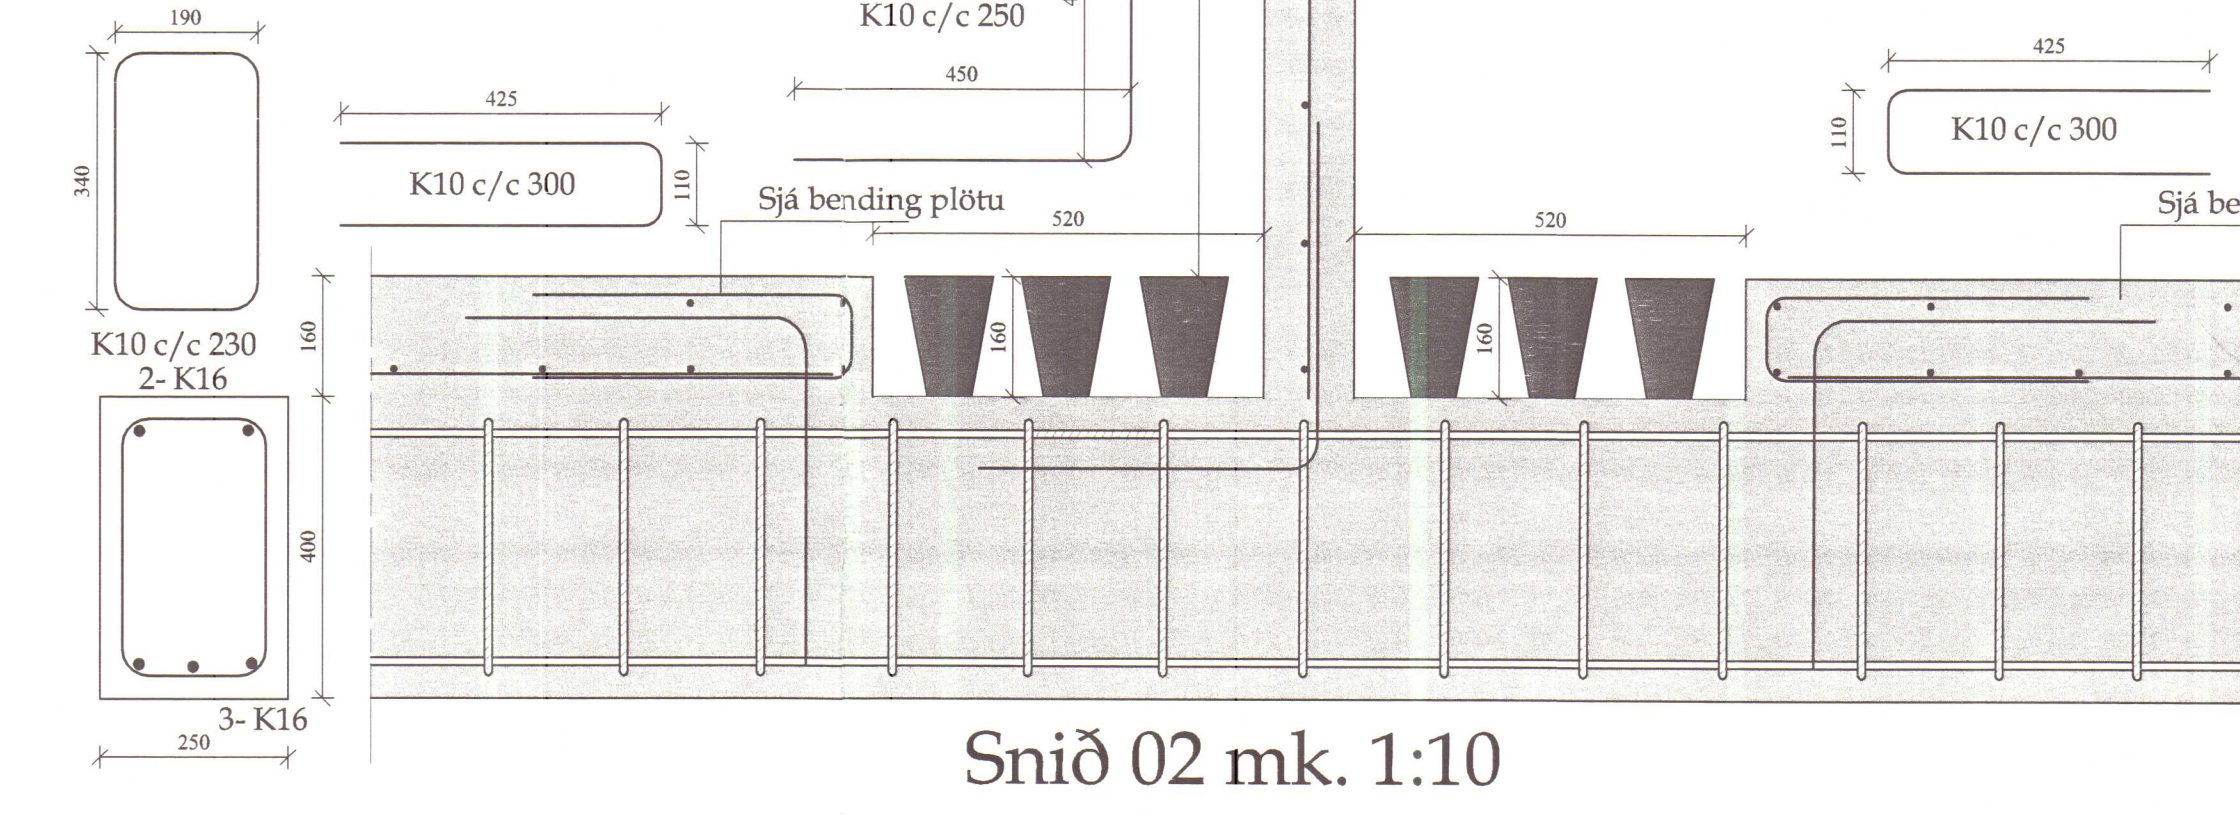
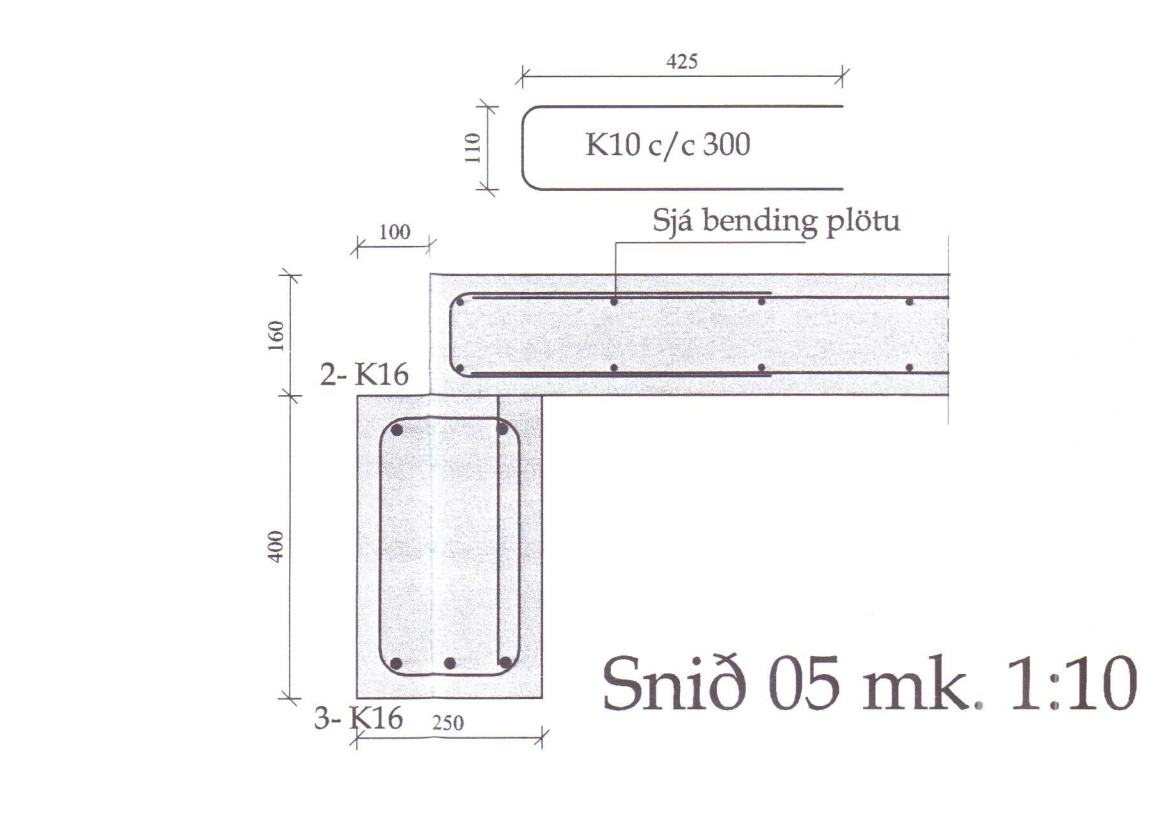
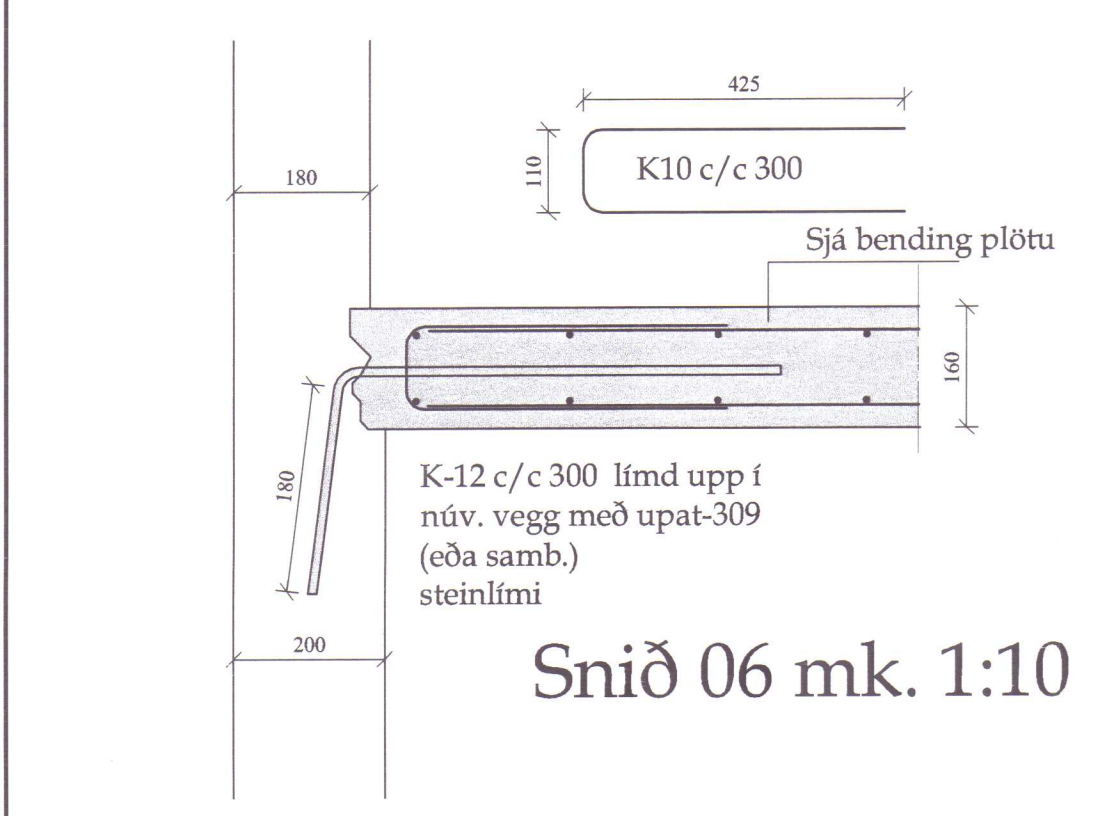
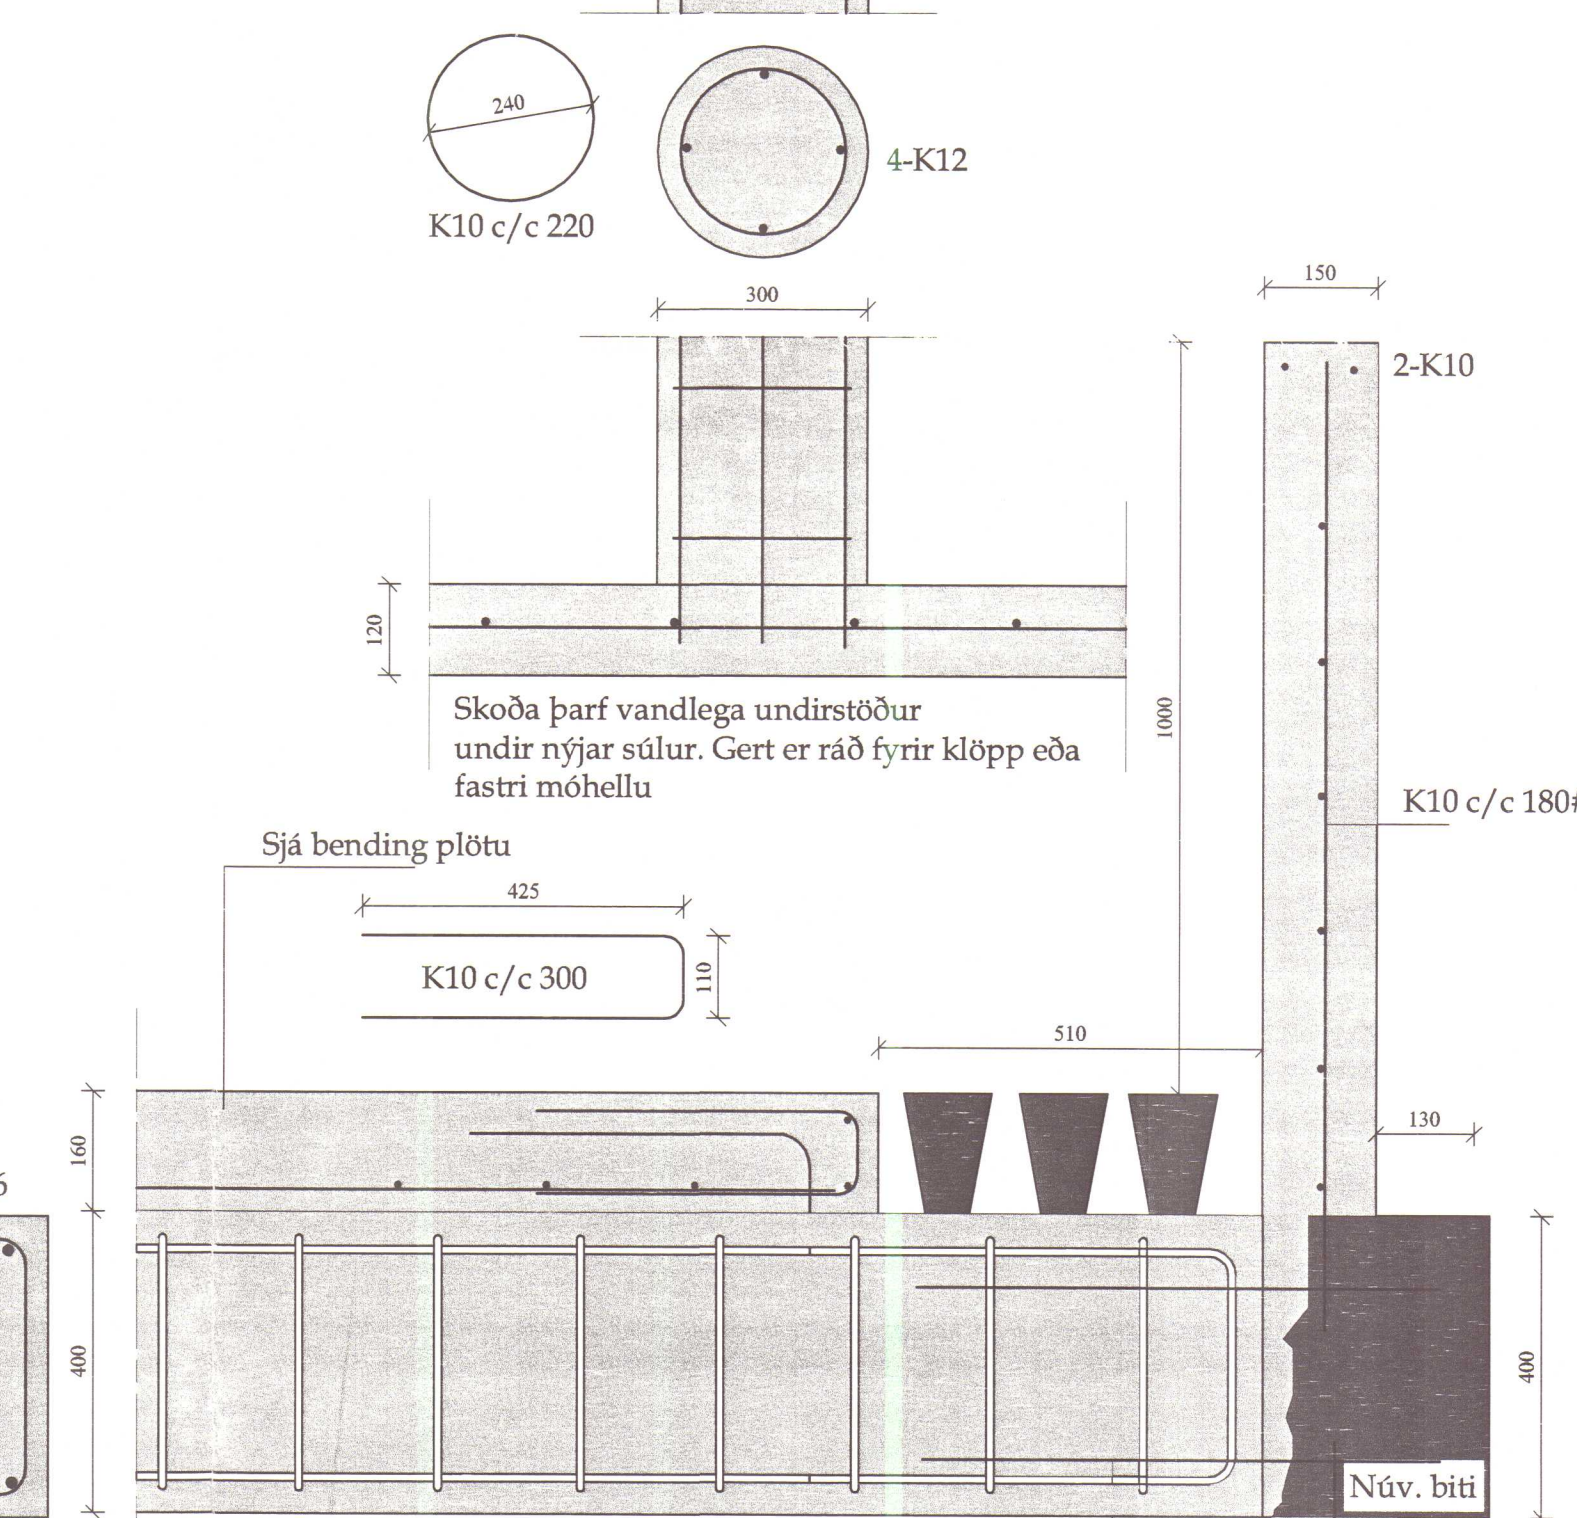
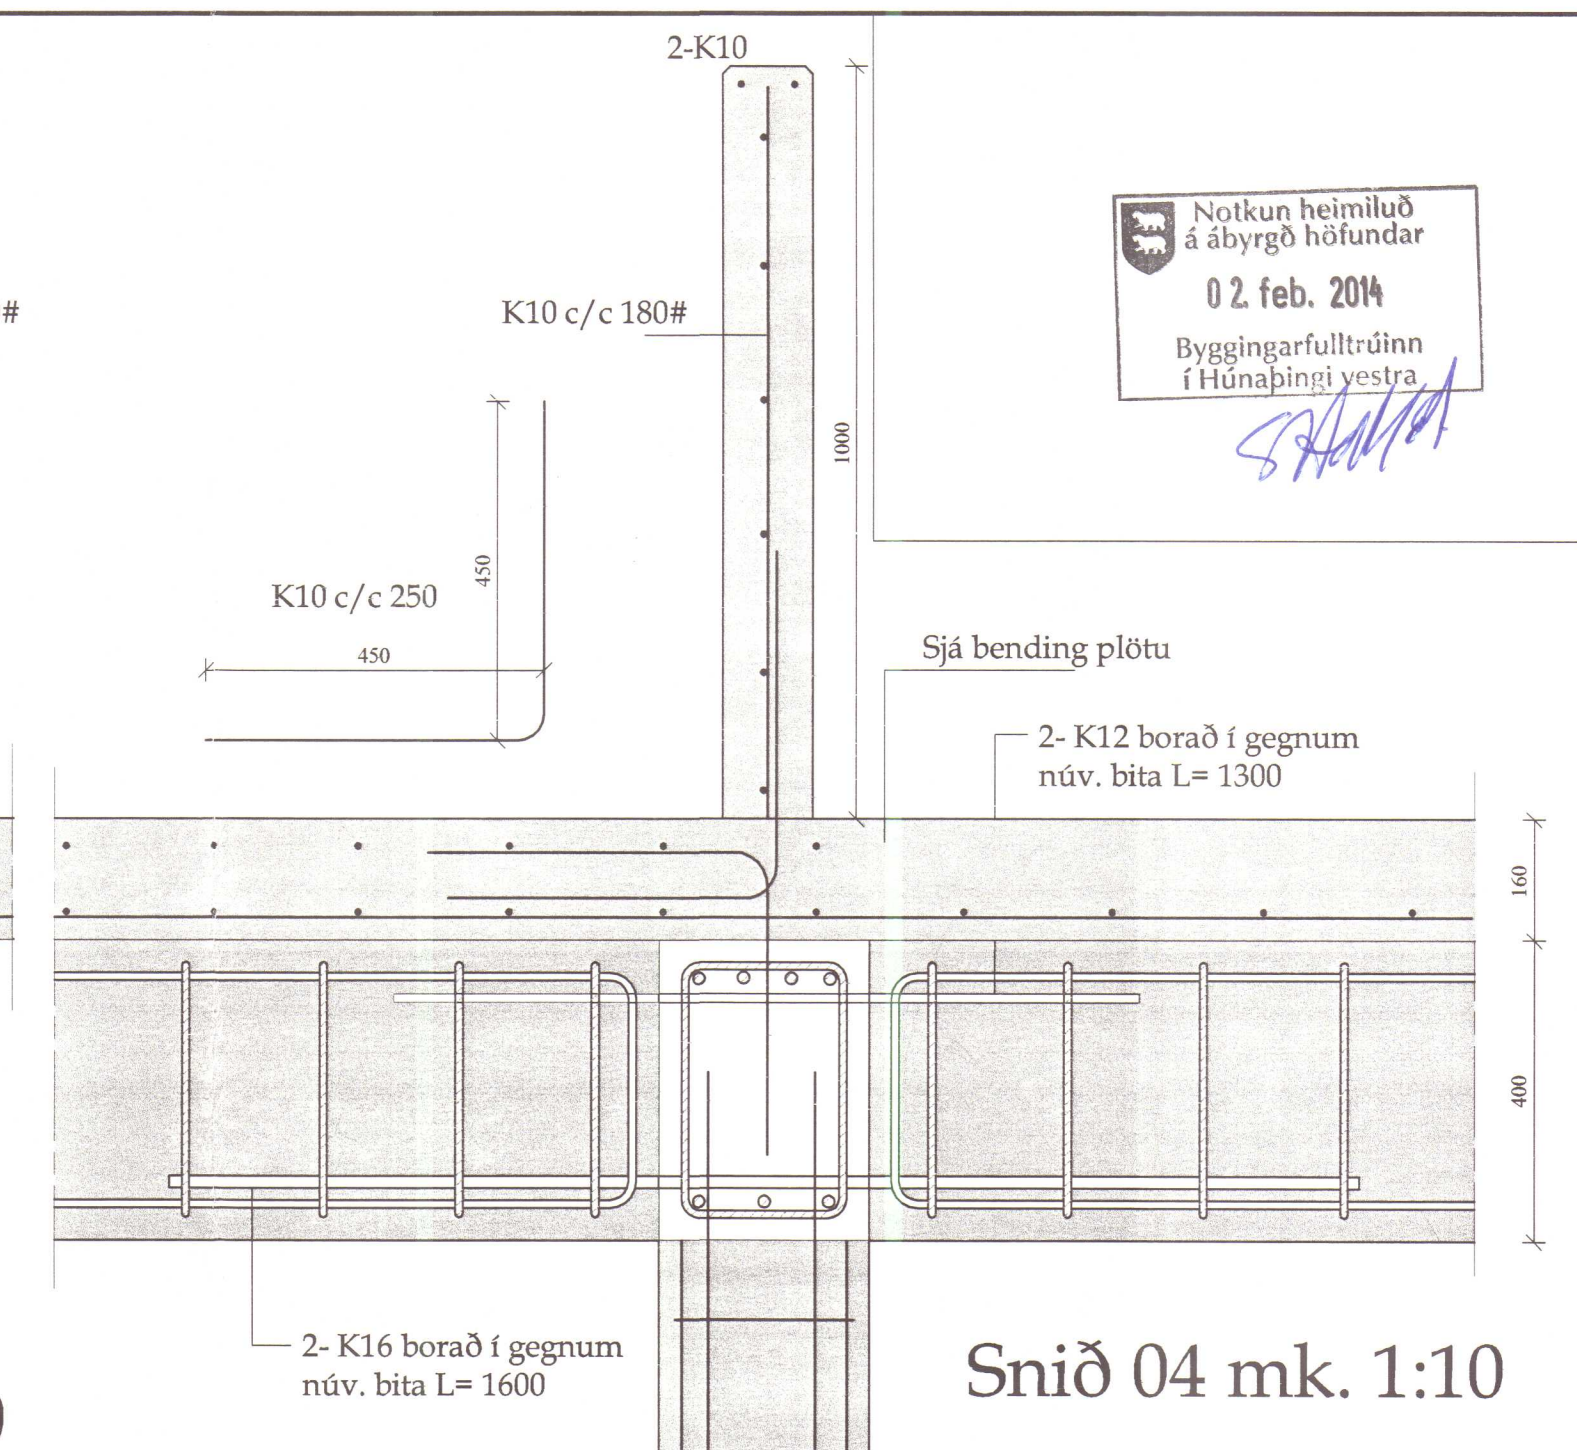
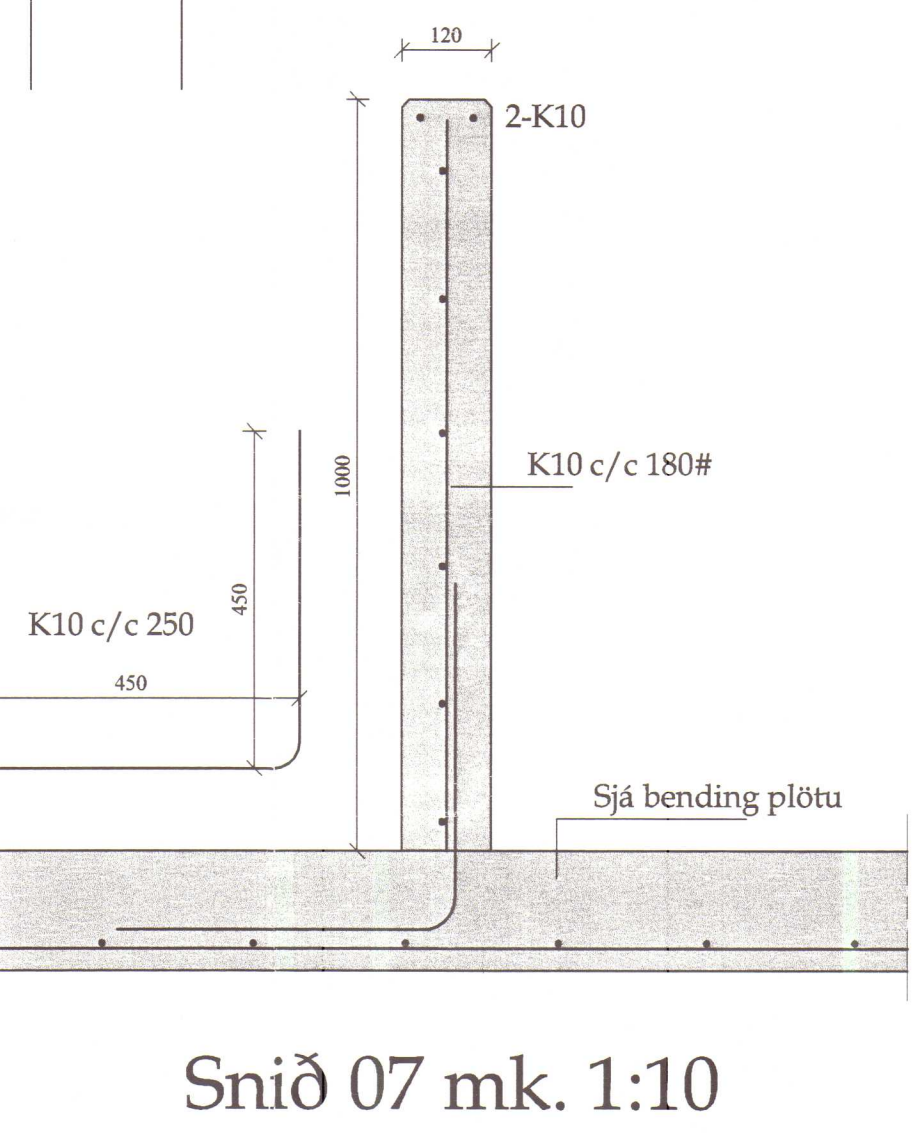
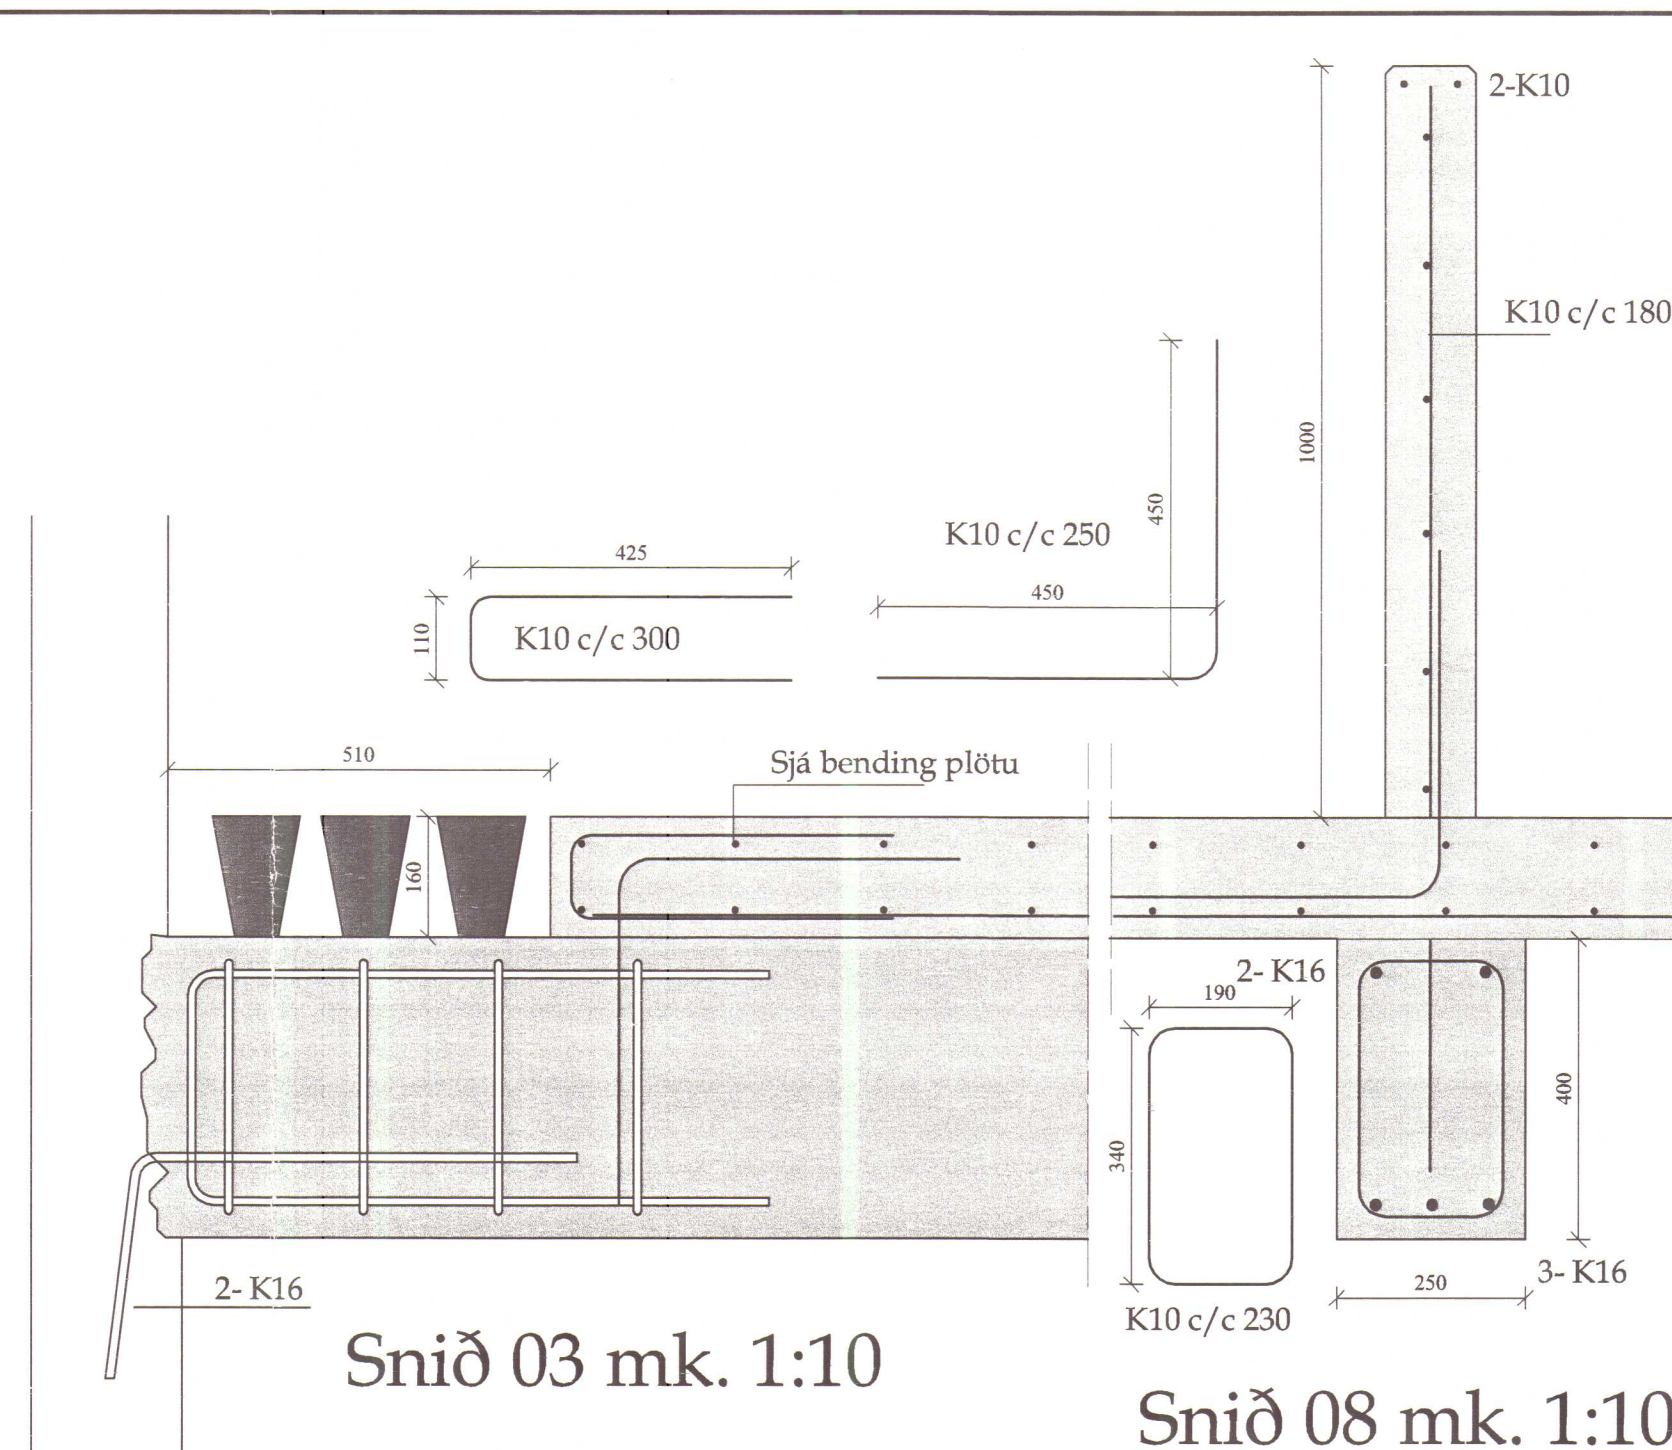


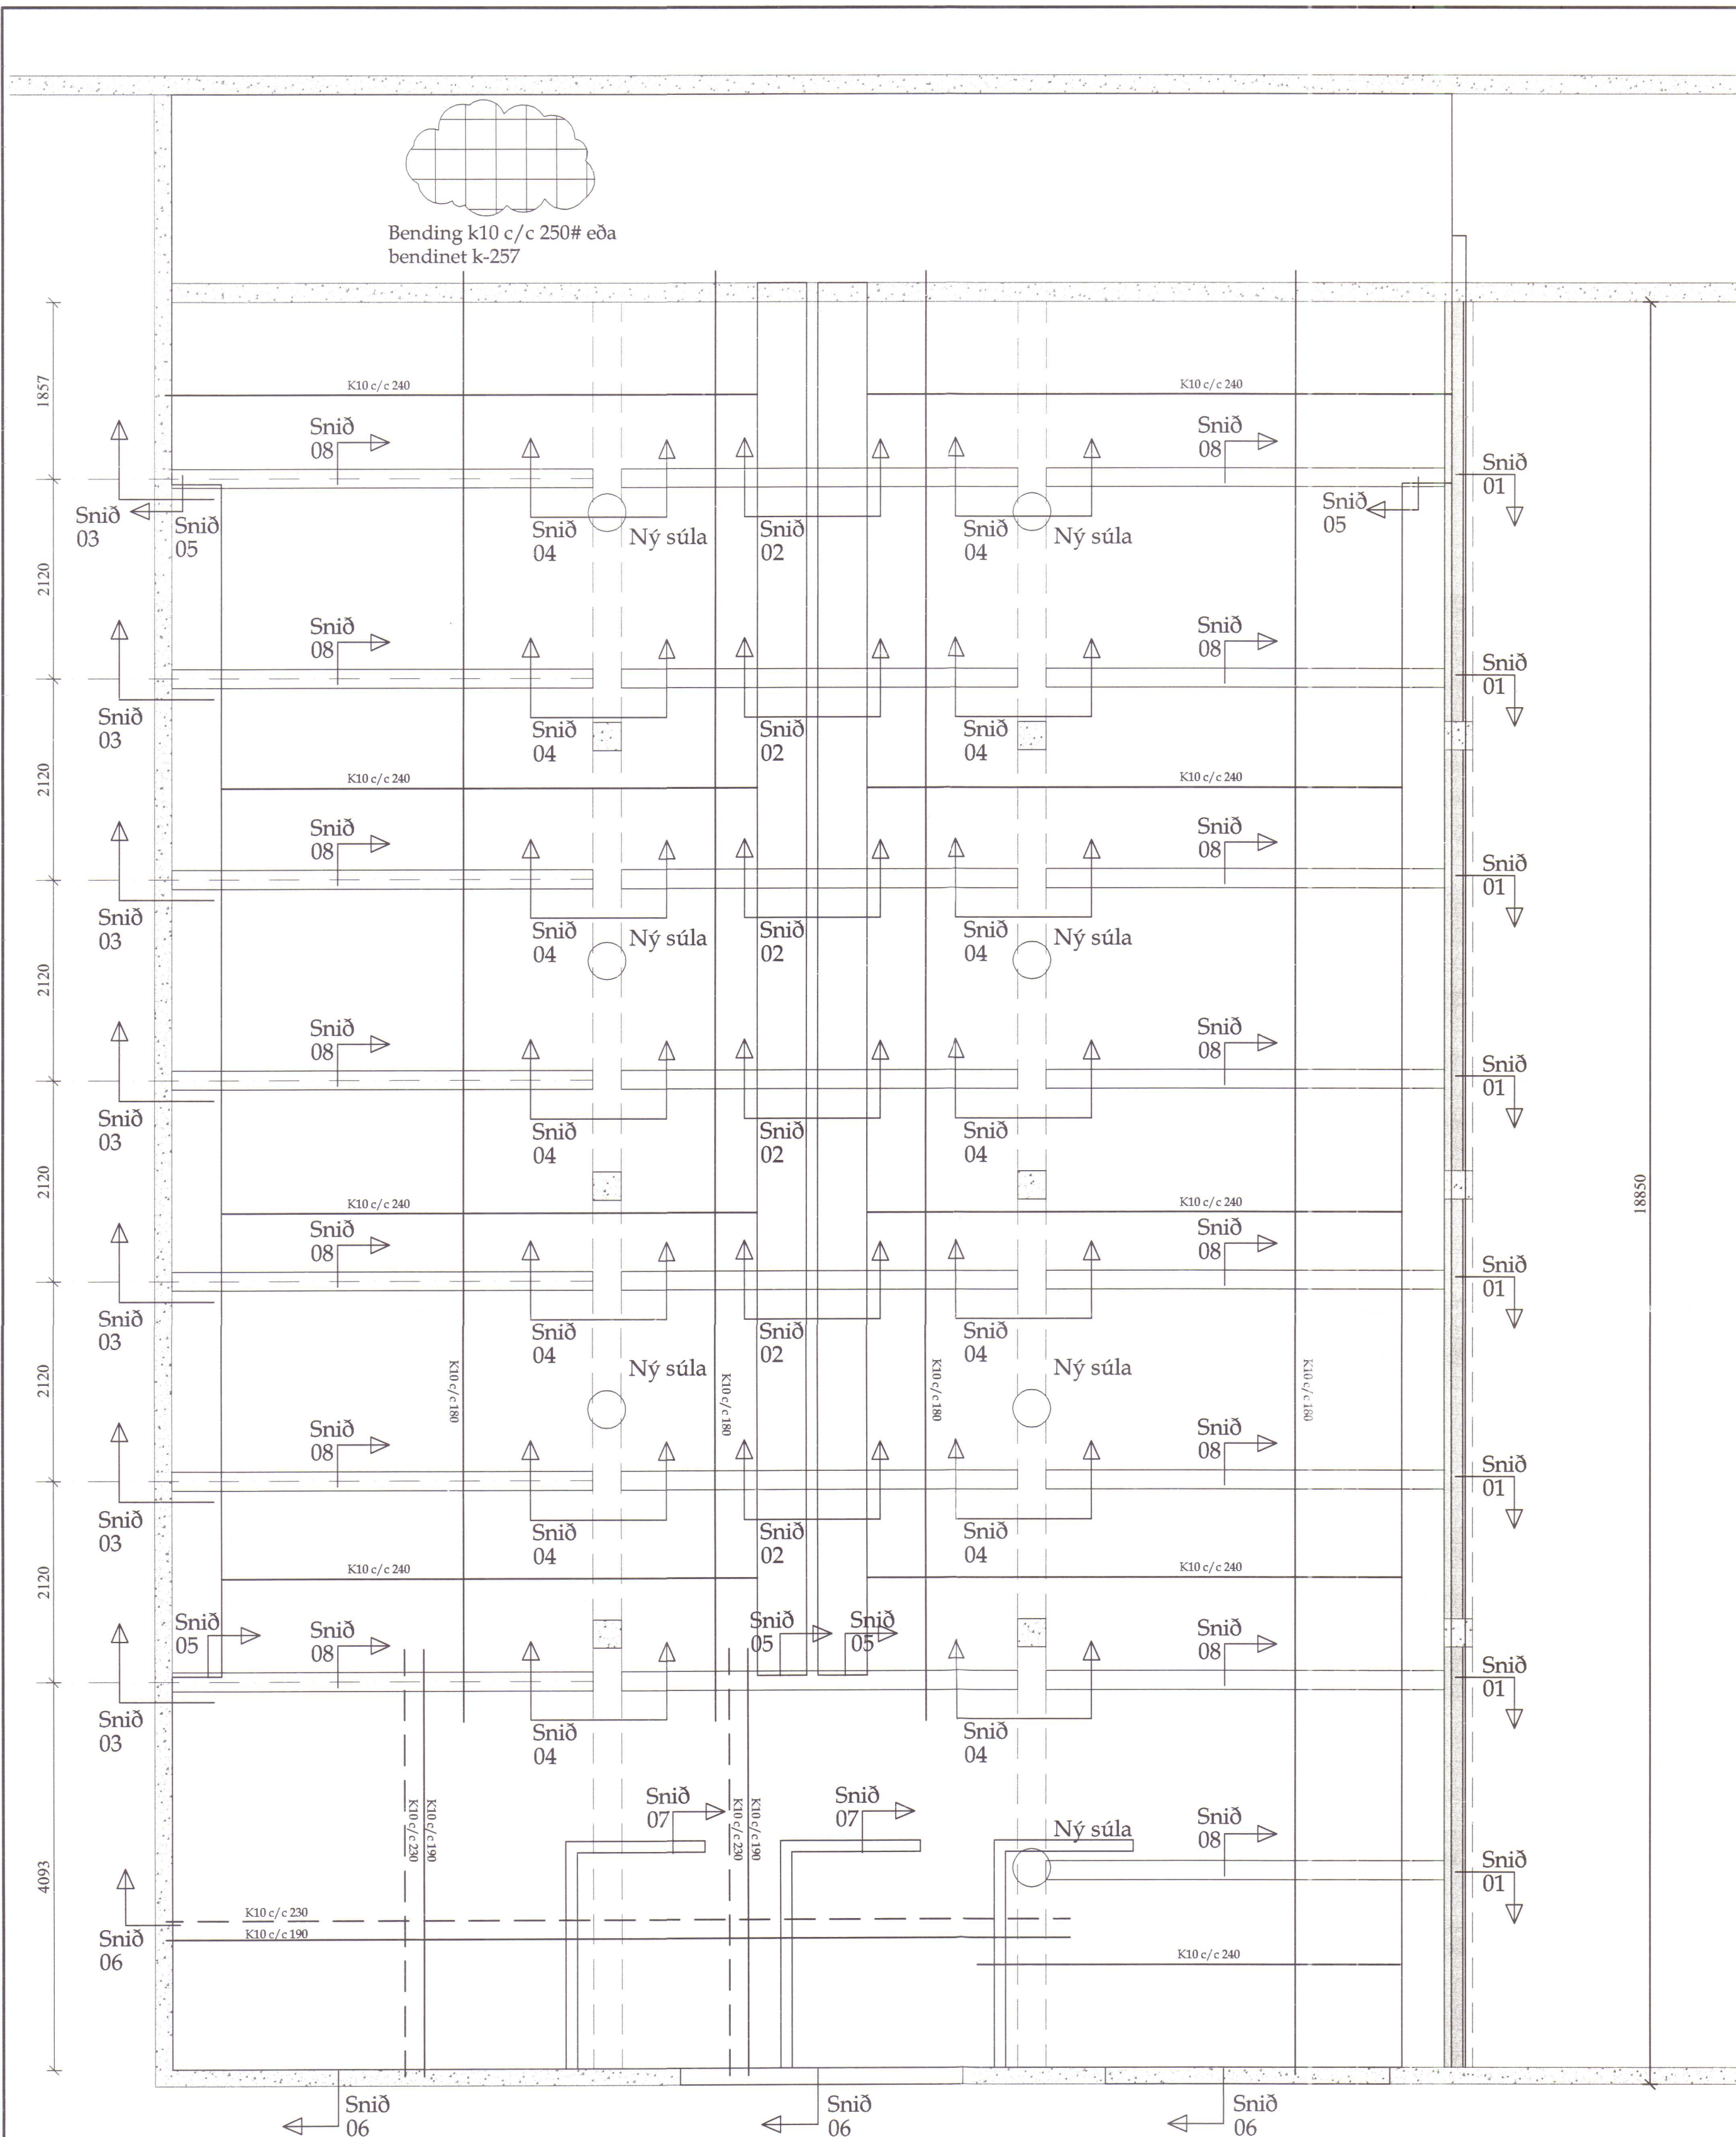

Snið 01 mk. 1:10 4-K16 L=800 límd í núv. bita með upat-309 (eða samb.) steinlími
K-10 c/c 300 límd upp í núv. bita með upat-309 (eða samb.) steinlími
K10 c/c 250#

Notkun heimiluð á ábyrgð höfundar
02. feb. 2014
Byggingarfulltrúinn í Húnaþingi vestra

VERK Dæli - 144603 - Húnaþingi vestra	
Fjárhúsi og votheysliðuð breytt í hesthúsi, reiðskála og geymslu Grunnmyndir og deili (Burðarþol)	
KVABR 1:100	TEIKNAB-SO
BYGGINGARFJÓNUSTA BÆNDASAMTAKA ÍSLANDS	TEIKNAB-SO
BÆNDAHÖLLINNI, HAGATORGI, REYKJAVÍK	180160-3108
VERK NR. 1086-82	TEIKN NR. B-01
sími: 5630300	BR -