



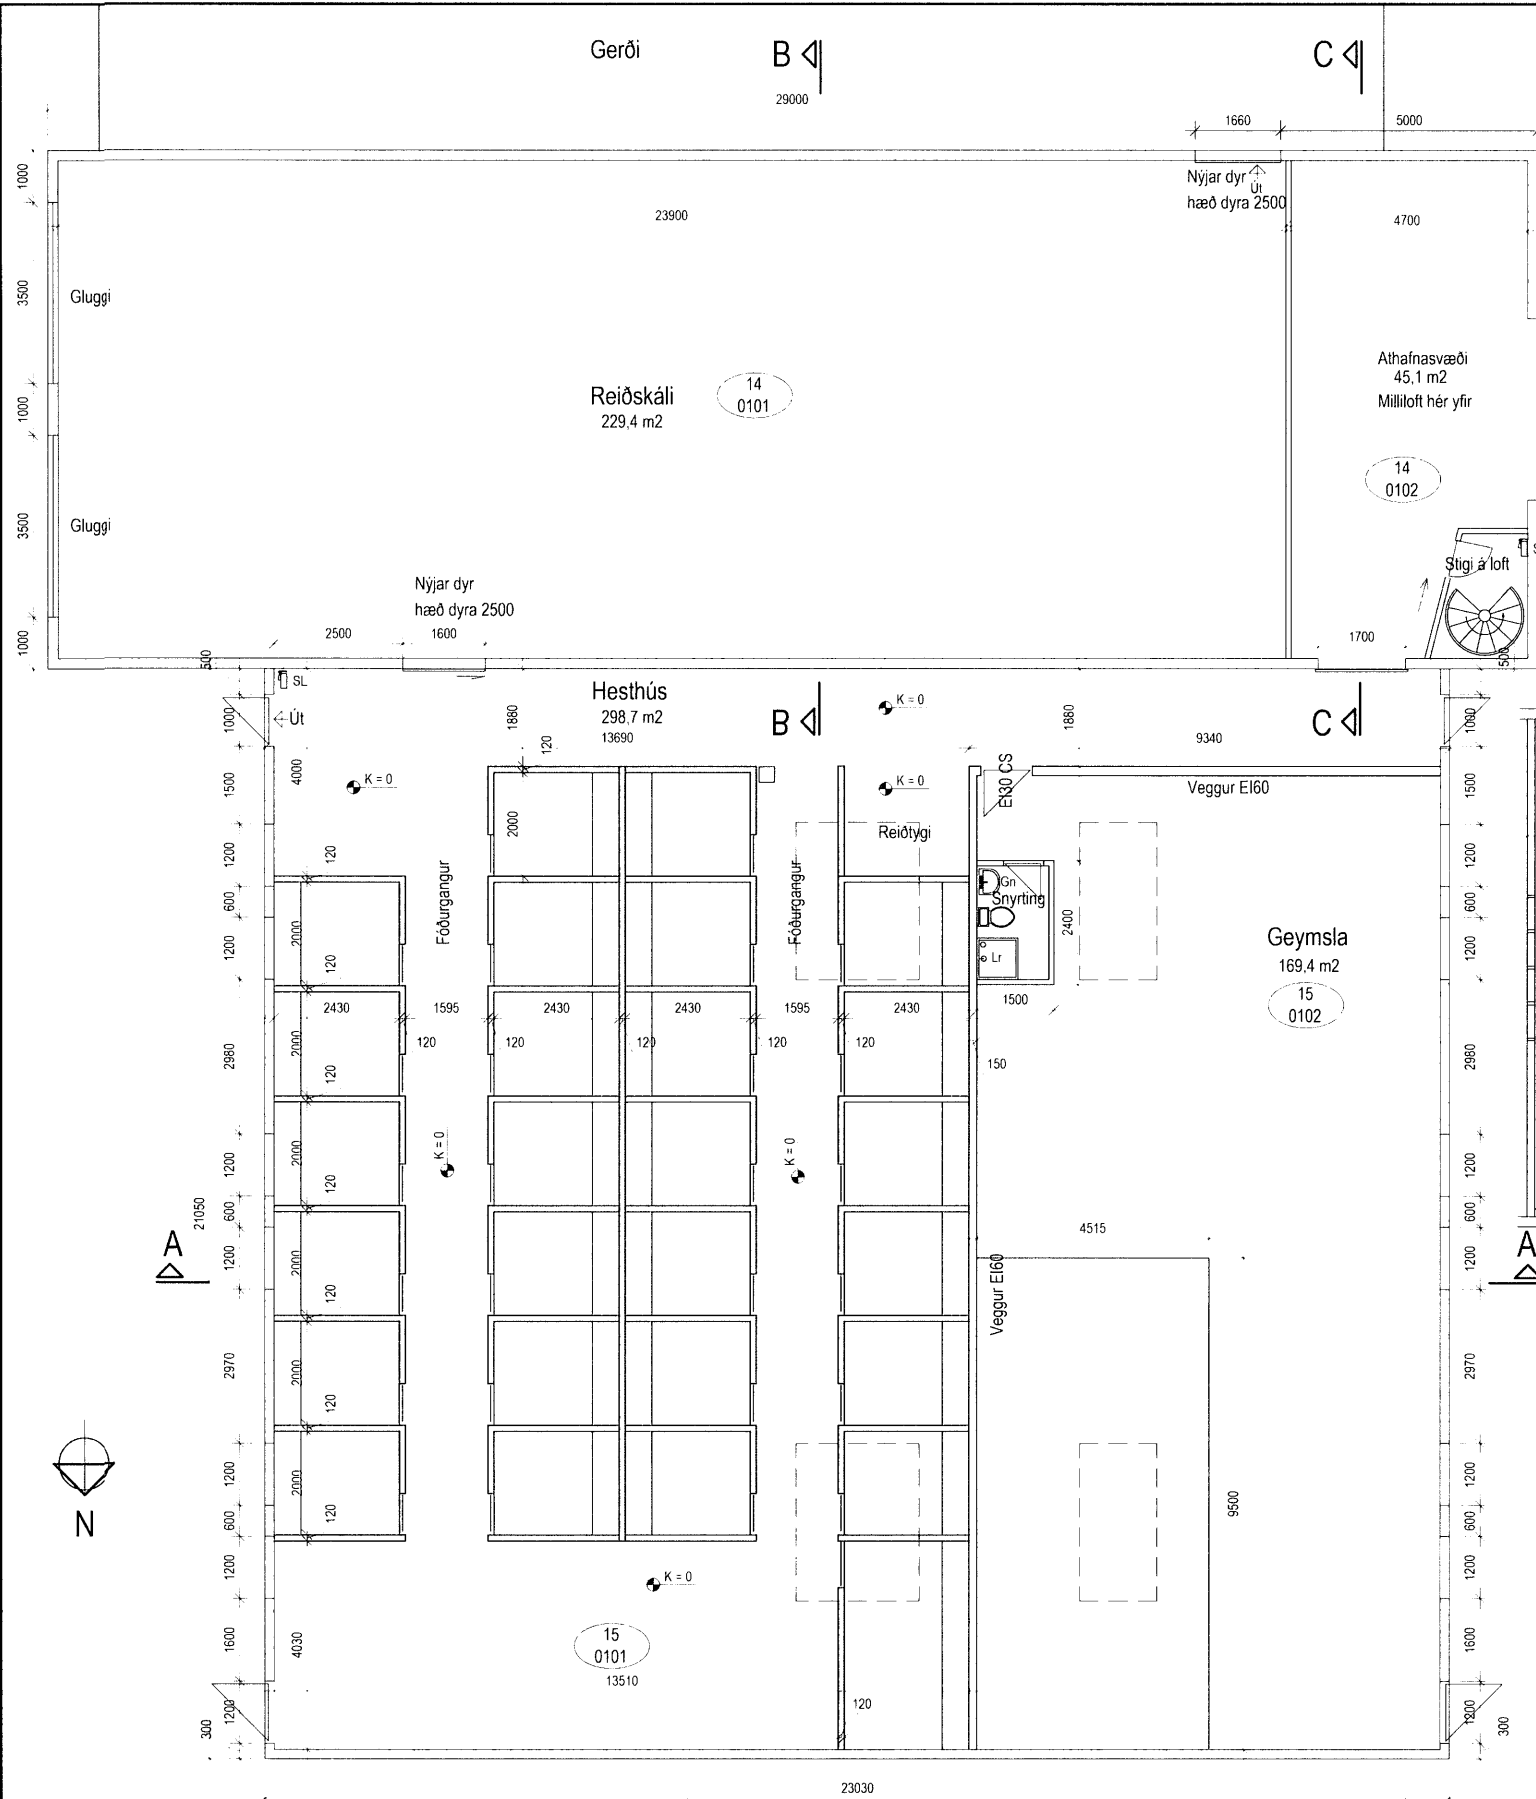


Grunnmynd


Breytingar 24.09.2019:
Milliloft sett í enda reiðskála. Þar uppi er kaffistofa, útvæggir einangraðir með 150 mm steinullarsamlökum (litað stál - steinull - litað stál).
Hluti rýmis í kjallara sem áður var skilgreint sem geymsla verður aðstaða fyrir bílabjónustu, aðallega bílamálun. Vélræn loftræsting skal vera í því rými. Þar skal setja tvo reykskynjara. Ganga skal frá frærennsli (olíuskilju) í þeim hluta í samræmi við gildandi reglugerð. Frærennsli frá snyrtingu skal fara í rotþró sem staðsett er nálægt NV-horni hússins (sjá afstöðumynd). Loftræsting hesthúss er vélræn með útsögsviftu í kjallara. Í reiðskála er "náttúruleg" loftræsting. Upphitun verður með rafmagni í þeim rýmum þar sem þörf er á.
Klæðningar innvegga og milligólfa skulu vera í flokki 1
Merkja skal útgönguleiðir og setja upp 6 kg ABC slökkvitæki eins og sýnt er á teikningu.

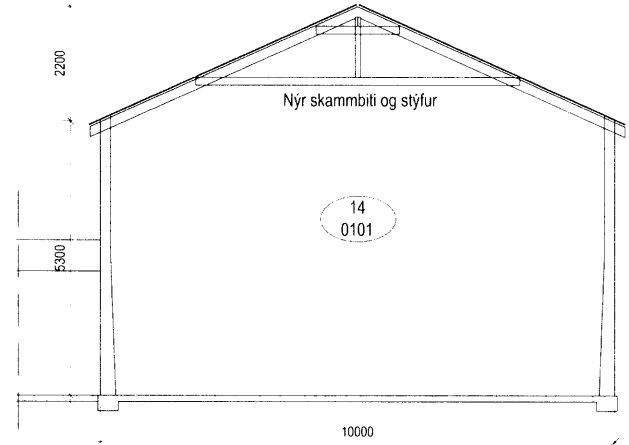


Snið B - B

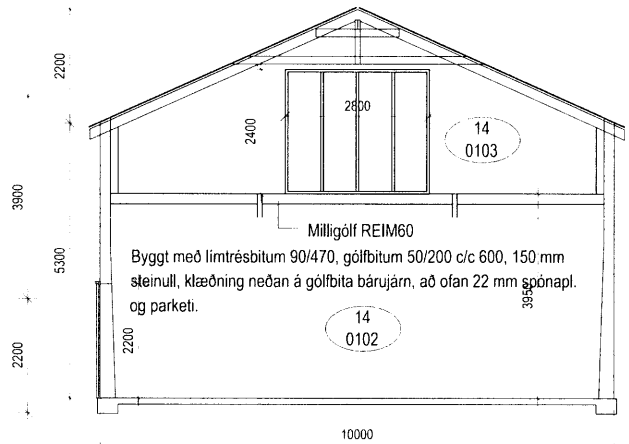


Snið C - C

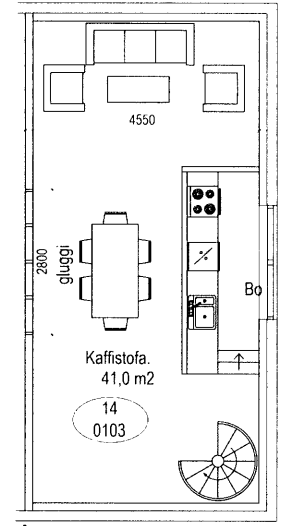

Milliloft

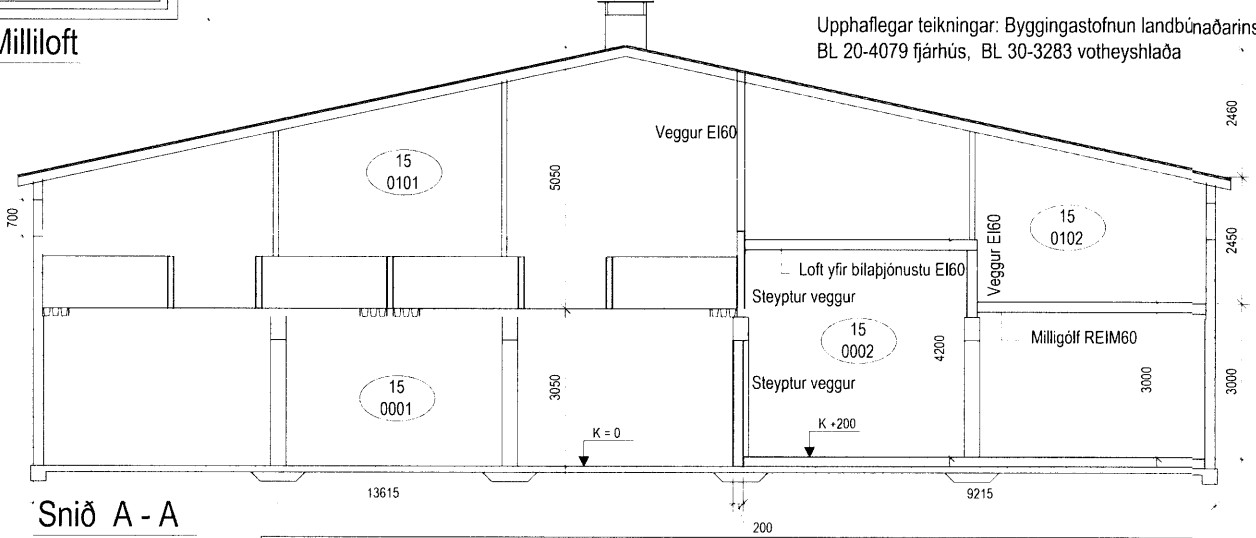

Snið A - A

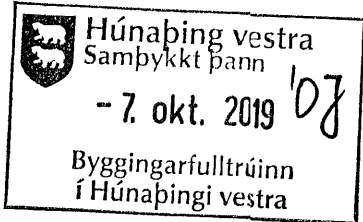

Stutt framkvæmdalýsing
Núverandi fjárhúsi verður breytt í hesthús og geymslu og núverandi votheyslöhúsi verður breytt í reiðskála

Nýtt gólf verður steipt í hesthúsið, aftast í stíum verða steinrimlar. Gúmminimottur verða settar í stíurnar
Milligerði í hesthúsinu verða steipt, ofan á veggna koma grindur úr galv. járn.
Nýr veggur verður steypur í kjallara til að afmarka hauggeymsu undir hesthúsinu.
Þak hesthússins og geymslu verður einangrað með 50 mm steinullarplötum með álimdum trefjastyrktum áldúk. Á þakið verður settur gluggi úr tvöföldum polykarbonatplötum, stærð glugga skal vera a.m.k. 5% af gólfleti húss v/reykræstingar. Veggur milli hesthúss og geymslu skal vera EI60, klæðning í fl. 1. Núverandi loftræstistrompur á hesthúsinu verður notaður áfram.
Útbúið verður nýtt snyrtiherbergi inni í geymslunni og frærennsli þaðan leitt í rotþró sem sett verður utan við norð-vestur horn hússins.

Núverandi milliveggur í votheyslöhönnunni verður brotinn niður og þaksperrur styrktar með skambbita.
Í stað tveggja innkeyrsludýra á austurgalli hlöðunnar verða settir gluggar í dyraopin og þeim lokað að öðru leyti.

Rýmingardyr út úr hesthúsi skal vera fljótlegt og auðvelt að opna bæði innan- og utanfrá.

Stærð húsanna breytist ekki: 774,8 m² 4930,0 m³

Upphaflegar teikningar: Byggingastofnun landbúnaðarins, BL 20-4079 fjárhús, BL 30-3283 votheyslaða

Verk: Dæli - 144603 - Húnaþingi vestra - fjárhúsi/hlöðu breytt í hesthús/reiðskála			
Verkhuti: Grunnmynd og snið		Netfang: tso@simnet.is	
Teikn nr: A-01	Dags: 25.09.2019	Mælikvarði: 1:100	Farsími 899-7864
Verknr:			Tækniþjónusta ehf kt: 601200-2440
Hannað: Sæmundur Óskarsson 180160-3109	Teiknað: Magnús Sigsteinsson 160444-4959		Suðurlandsbraut 10, 2.hæð Sími: 5533700
		Áritun aðalhönnuðar:	