
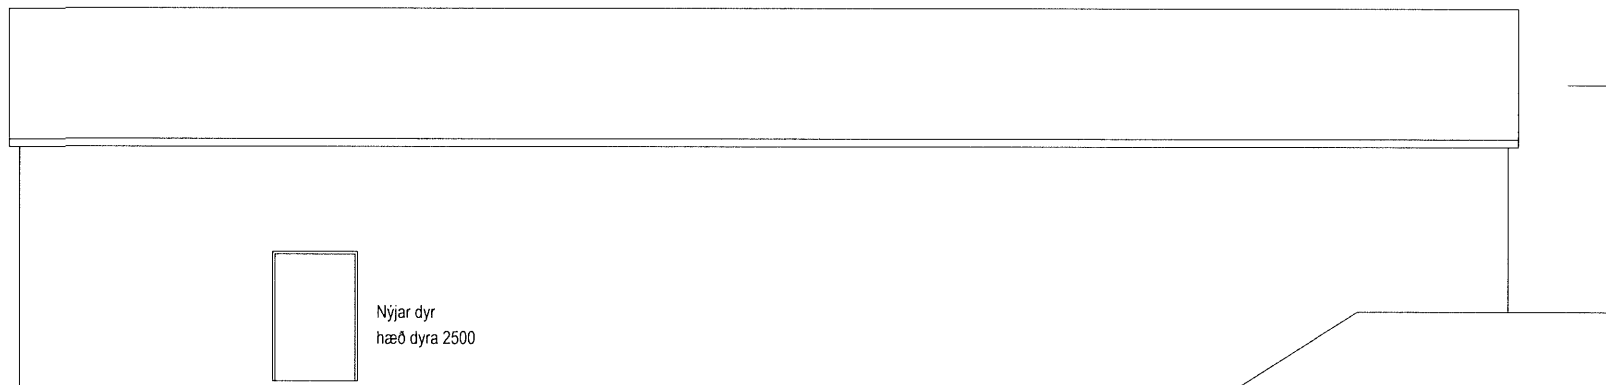
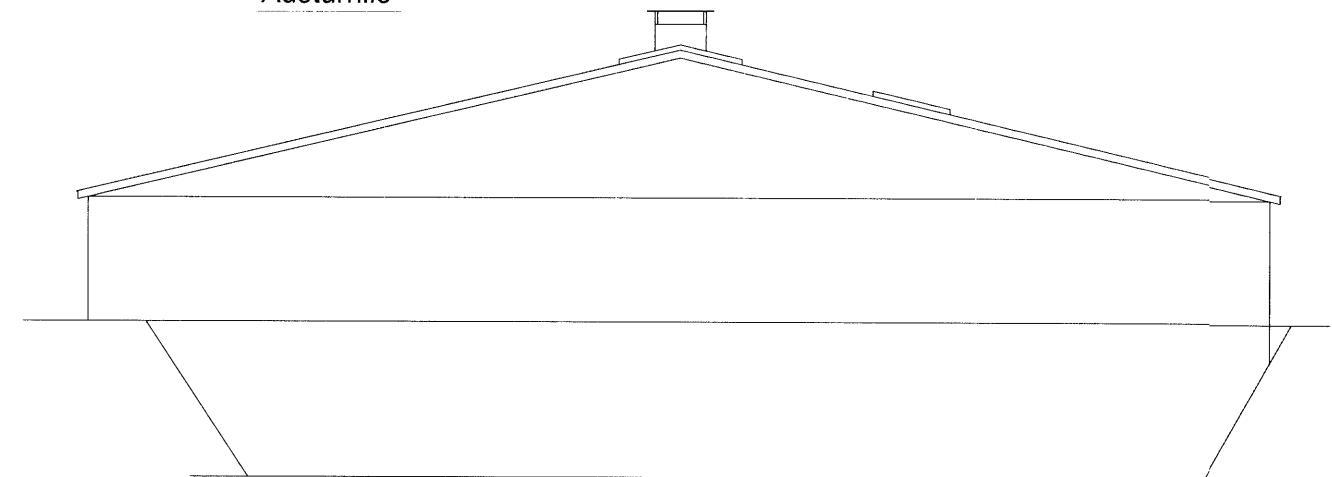
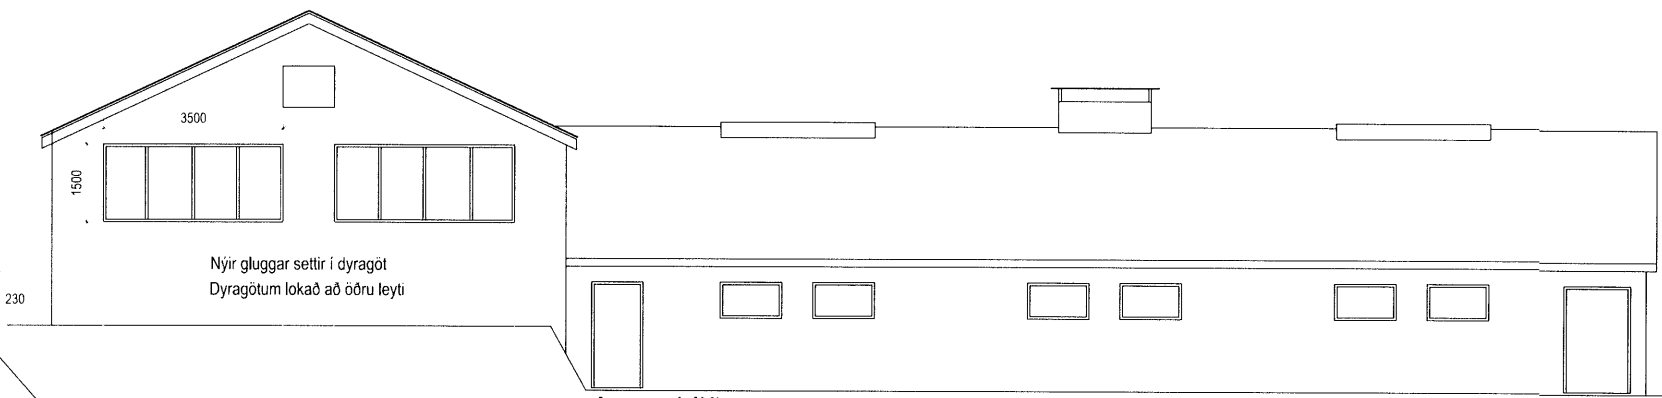


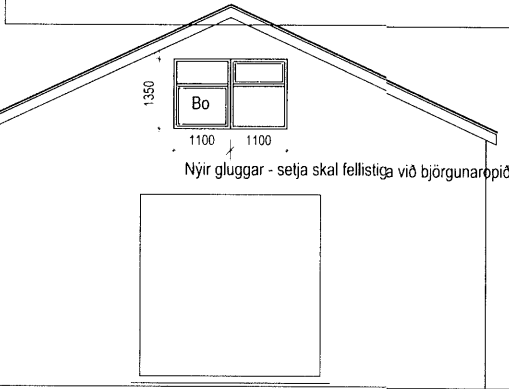

Verk:	Dæli - 144603 - Húnaþingi vestra - fjárhúsi/hlöðu breytt í hesthús/reiðskála				
Verkhliuti:	Kjallari og útlit			Netfang: tso@simnet.is	
Teikn nr:	A-02	Dags: 25.09.2019	Mælikvarði: 1:100	Tækniþjónusta ehf kt: 601200-2440	
Verknr:				Suðurlandsbraut 10. 2.hæð Sími: 5533700	Íðvuskráningarnúmer:
Hannað:	Sæmundur Óskarsson 180160-3109	Teiknað:	Magnús Sigsteinsson 160444-4959	Áritun aðalhönnuðar:	

Breytingar:	Upphafleg breytingateikning var nr. 1086-82
	frá Byggingarþjónustu Bændasamtaka Íslands (26.09.2001)