

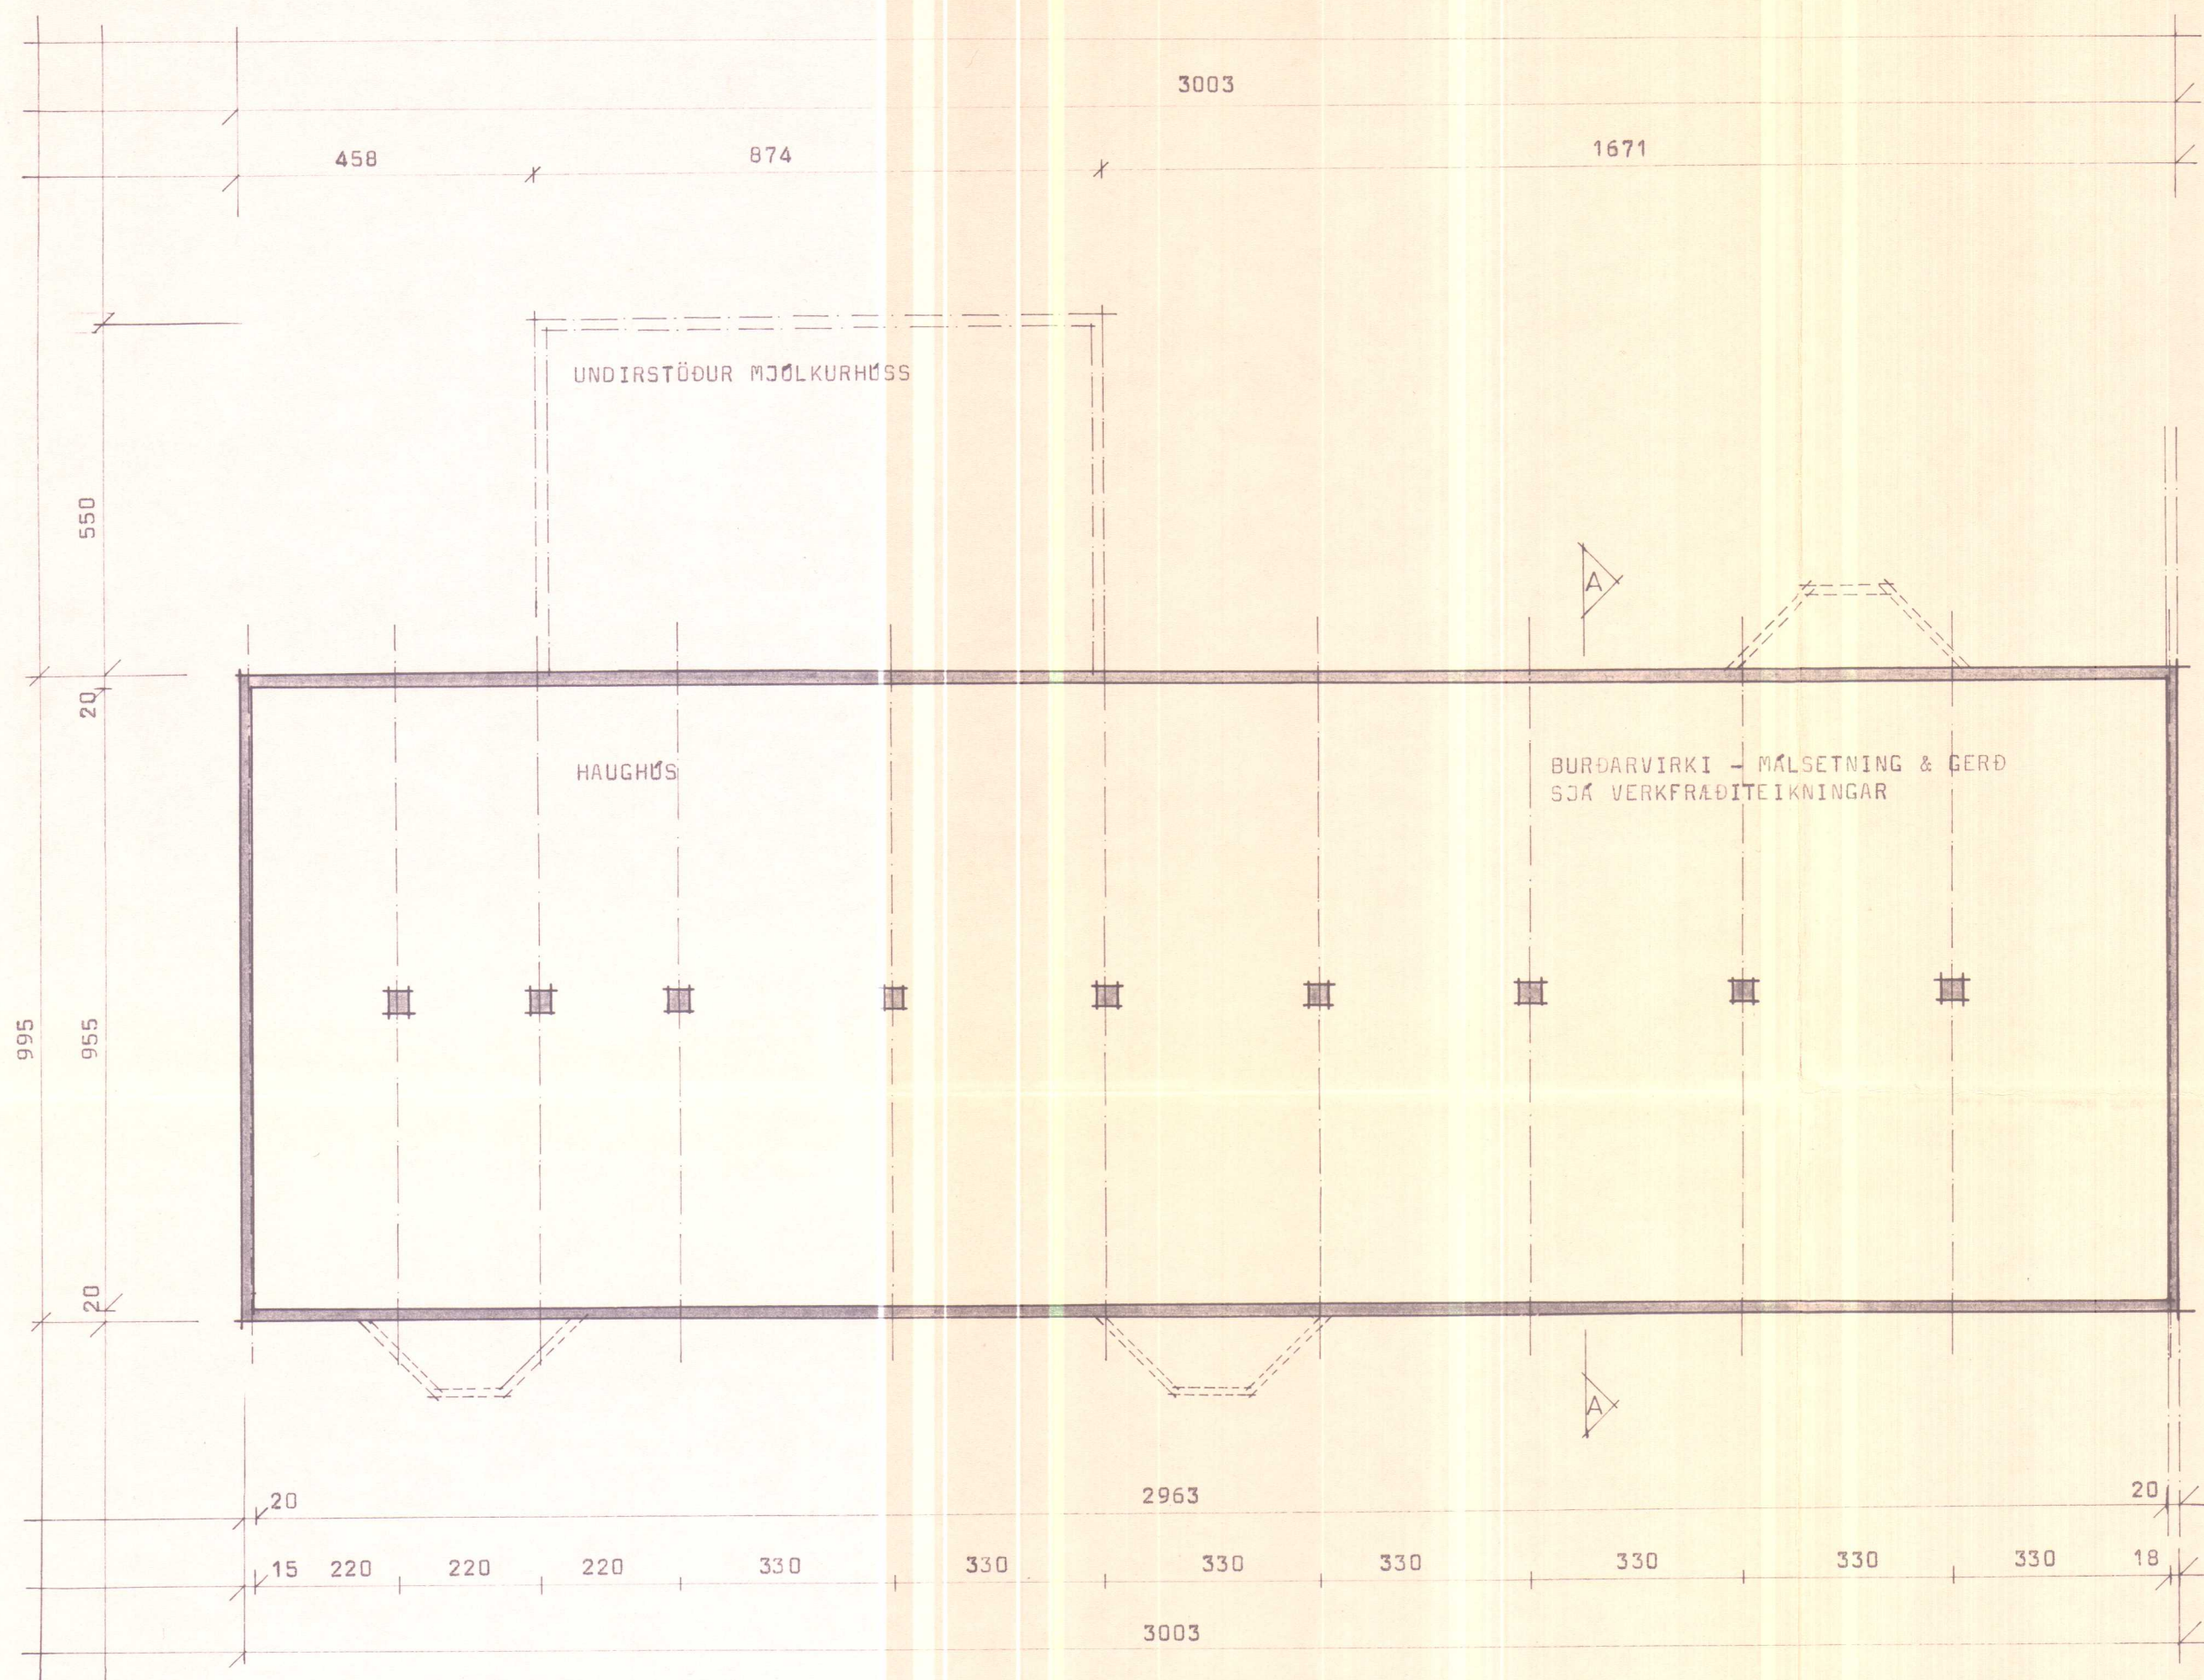


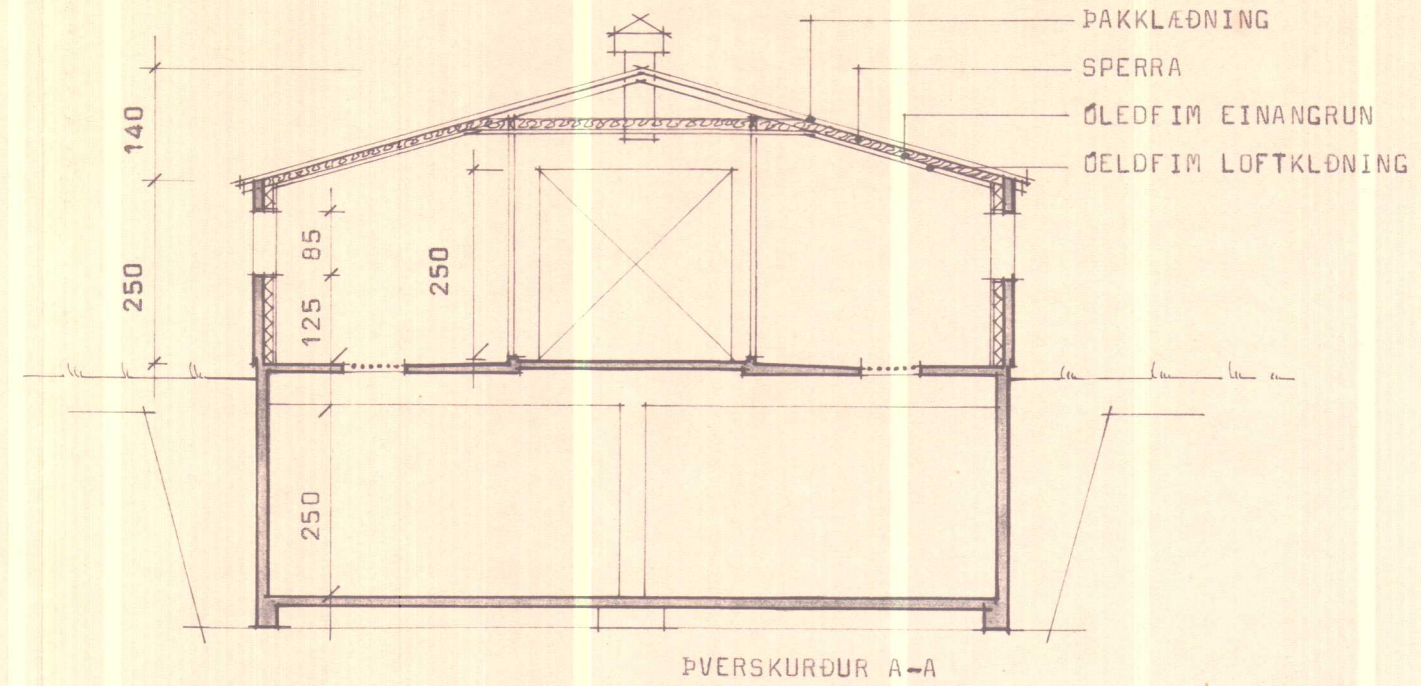



BL BYGGINGASTOFNUN LANDBÜNAÐARINS
LAUGAVEGI 120, REYKJAVÍK, SÍMI 25444
FJÓÐ 36 BÍÐAR
GRUNNMYND HAUGHÚSS

TEIKN. NR. 10-2948-2
BREYTT FRÁ
MÆLIKVARDI 1:100
DAGSETNING 31.5.1977
TEIKNAD GMD

Handwritten signature

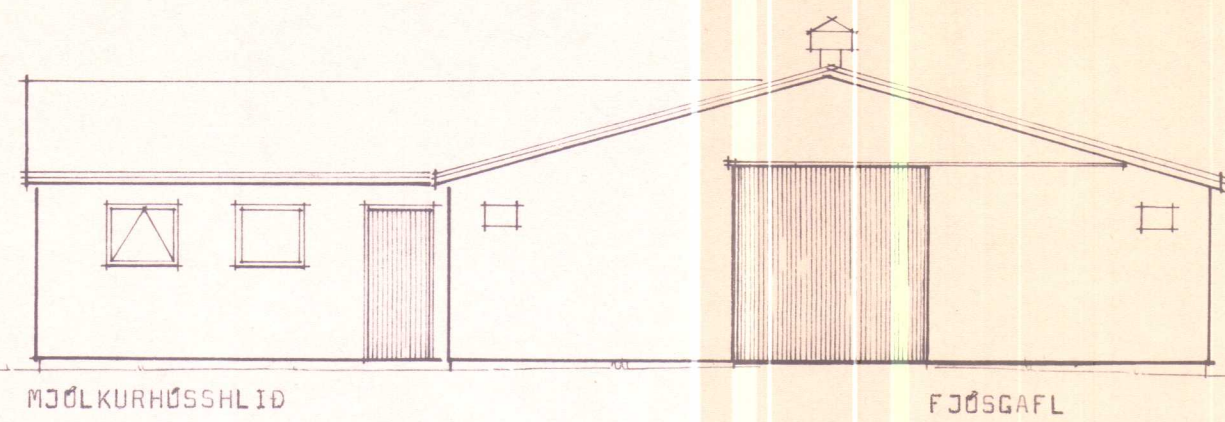

TÆMINGAROP Á HAUGHÚSI SKULU STAÐSETT OG
VALIN EFTIR ÞEIRRI TÆMINGARAÐFERÐ, SEM
NOTA SKAL, SJÁ BL 26(31).06-R1.
EF FARA Á MEÐ DRÆTTARVÆL INN Í HAUGHÚS
VERÐUR MINNSTA FRIÐUÐHÆÐ AD VERA
250 - 260 CM, ANNARS MÁ HADIN VERA EFTIR
ÁSTÆÐUM, ÞÓ EKKI UNDIR 200 CM MILLI GÓLFA.

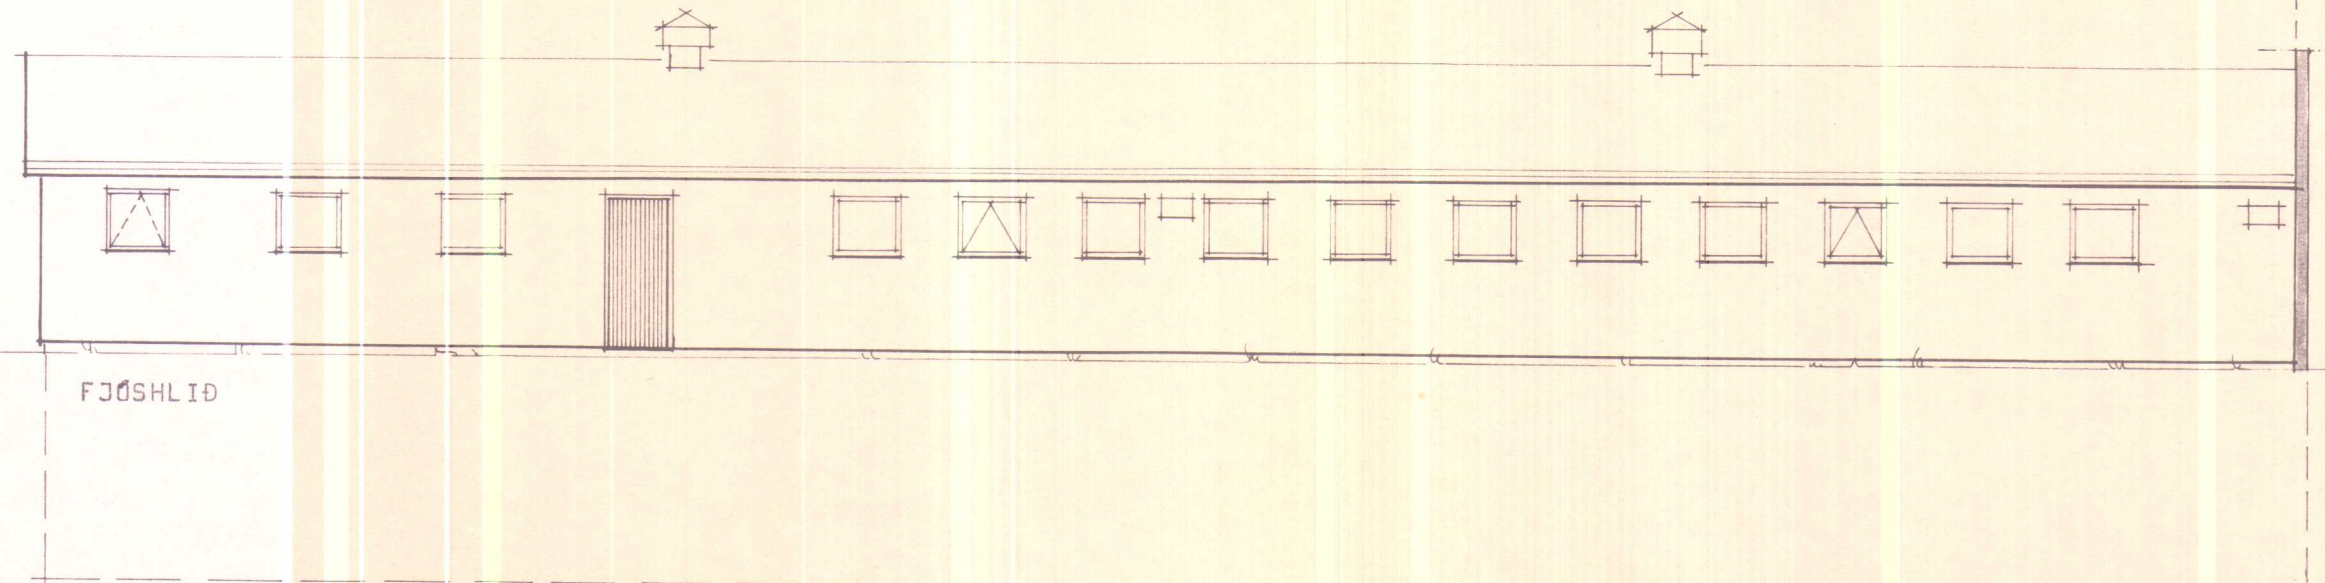
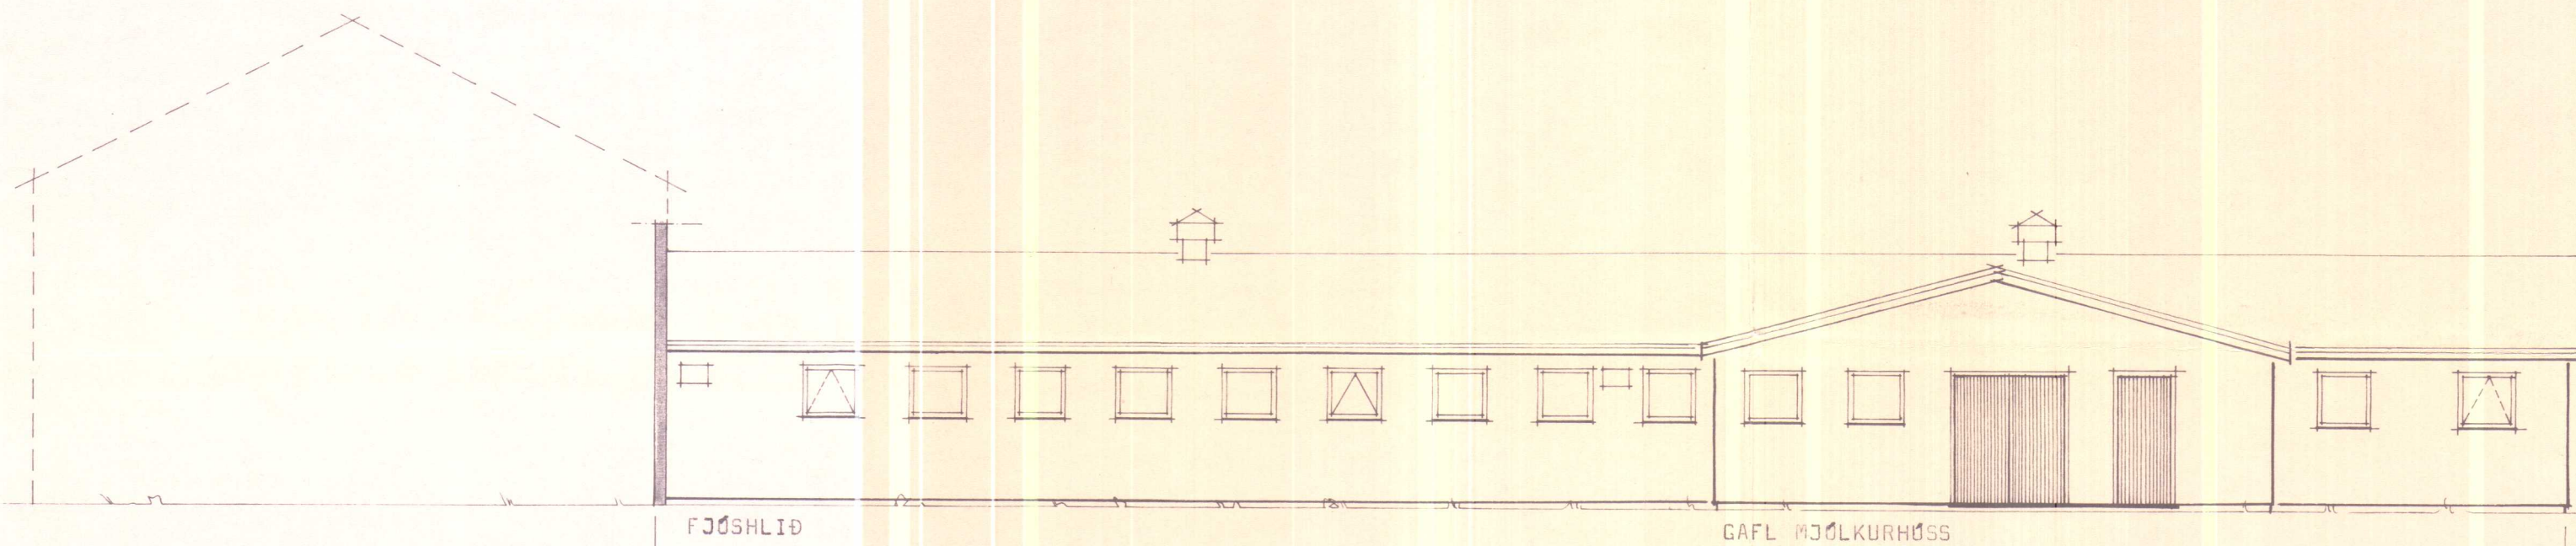


BL BYGGINGASTOFNUN LANDBÚNADARINS
LAUGAVEGI 120, REYKJAVÍK, SÍMI 25444

FJÓÐ 36 BÍÐAR
ÚTLIT & ÞVERSKURÐUR

TEIKN. NR. 10-2948-3
BREYTT FRÁ
MÆLIKVARÐI 1:100
DAGSETNING 31.5.1977
TEIKNAD GMJ

Guðmúll Hólmarsen

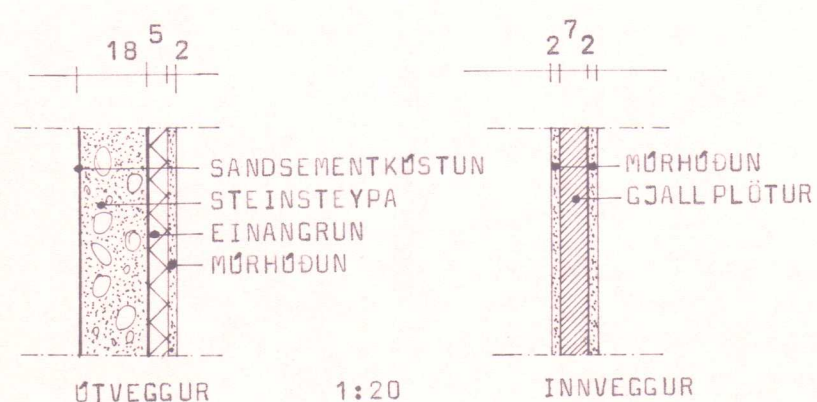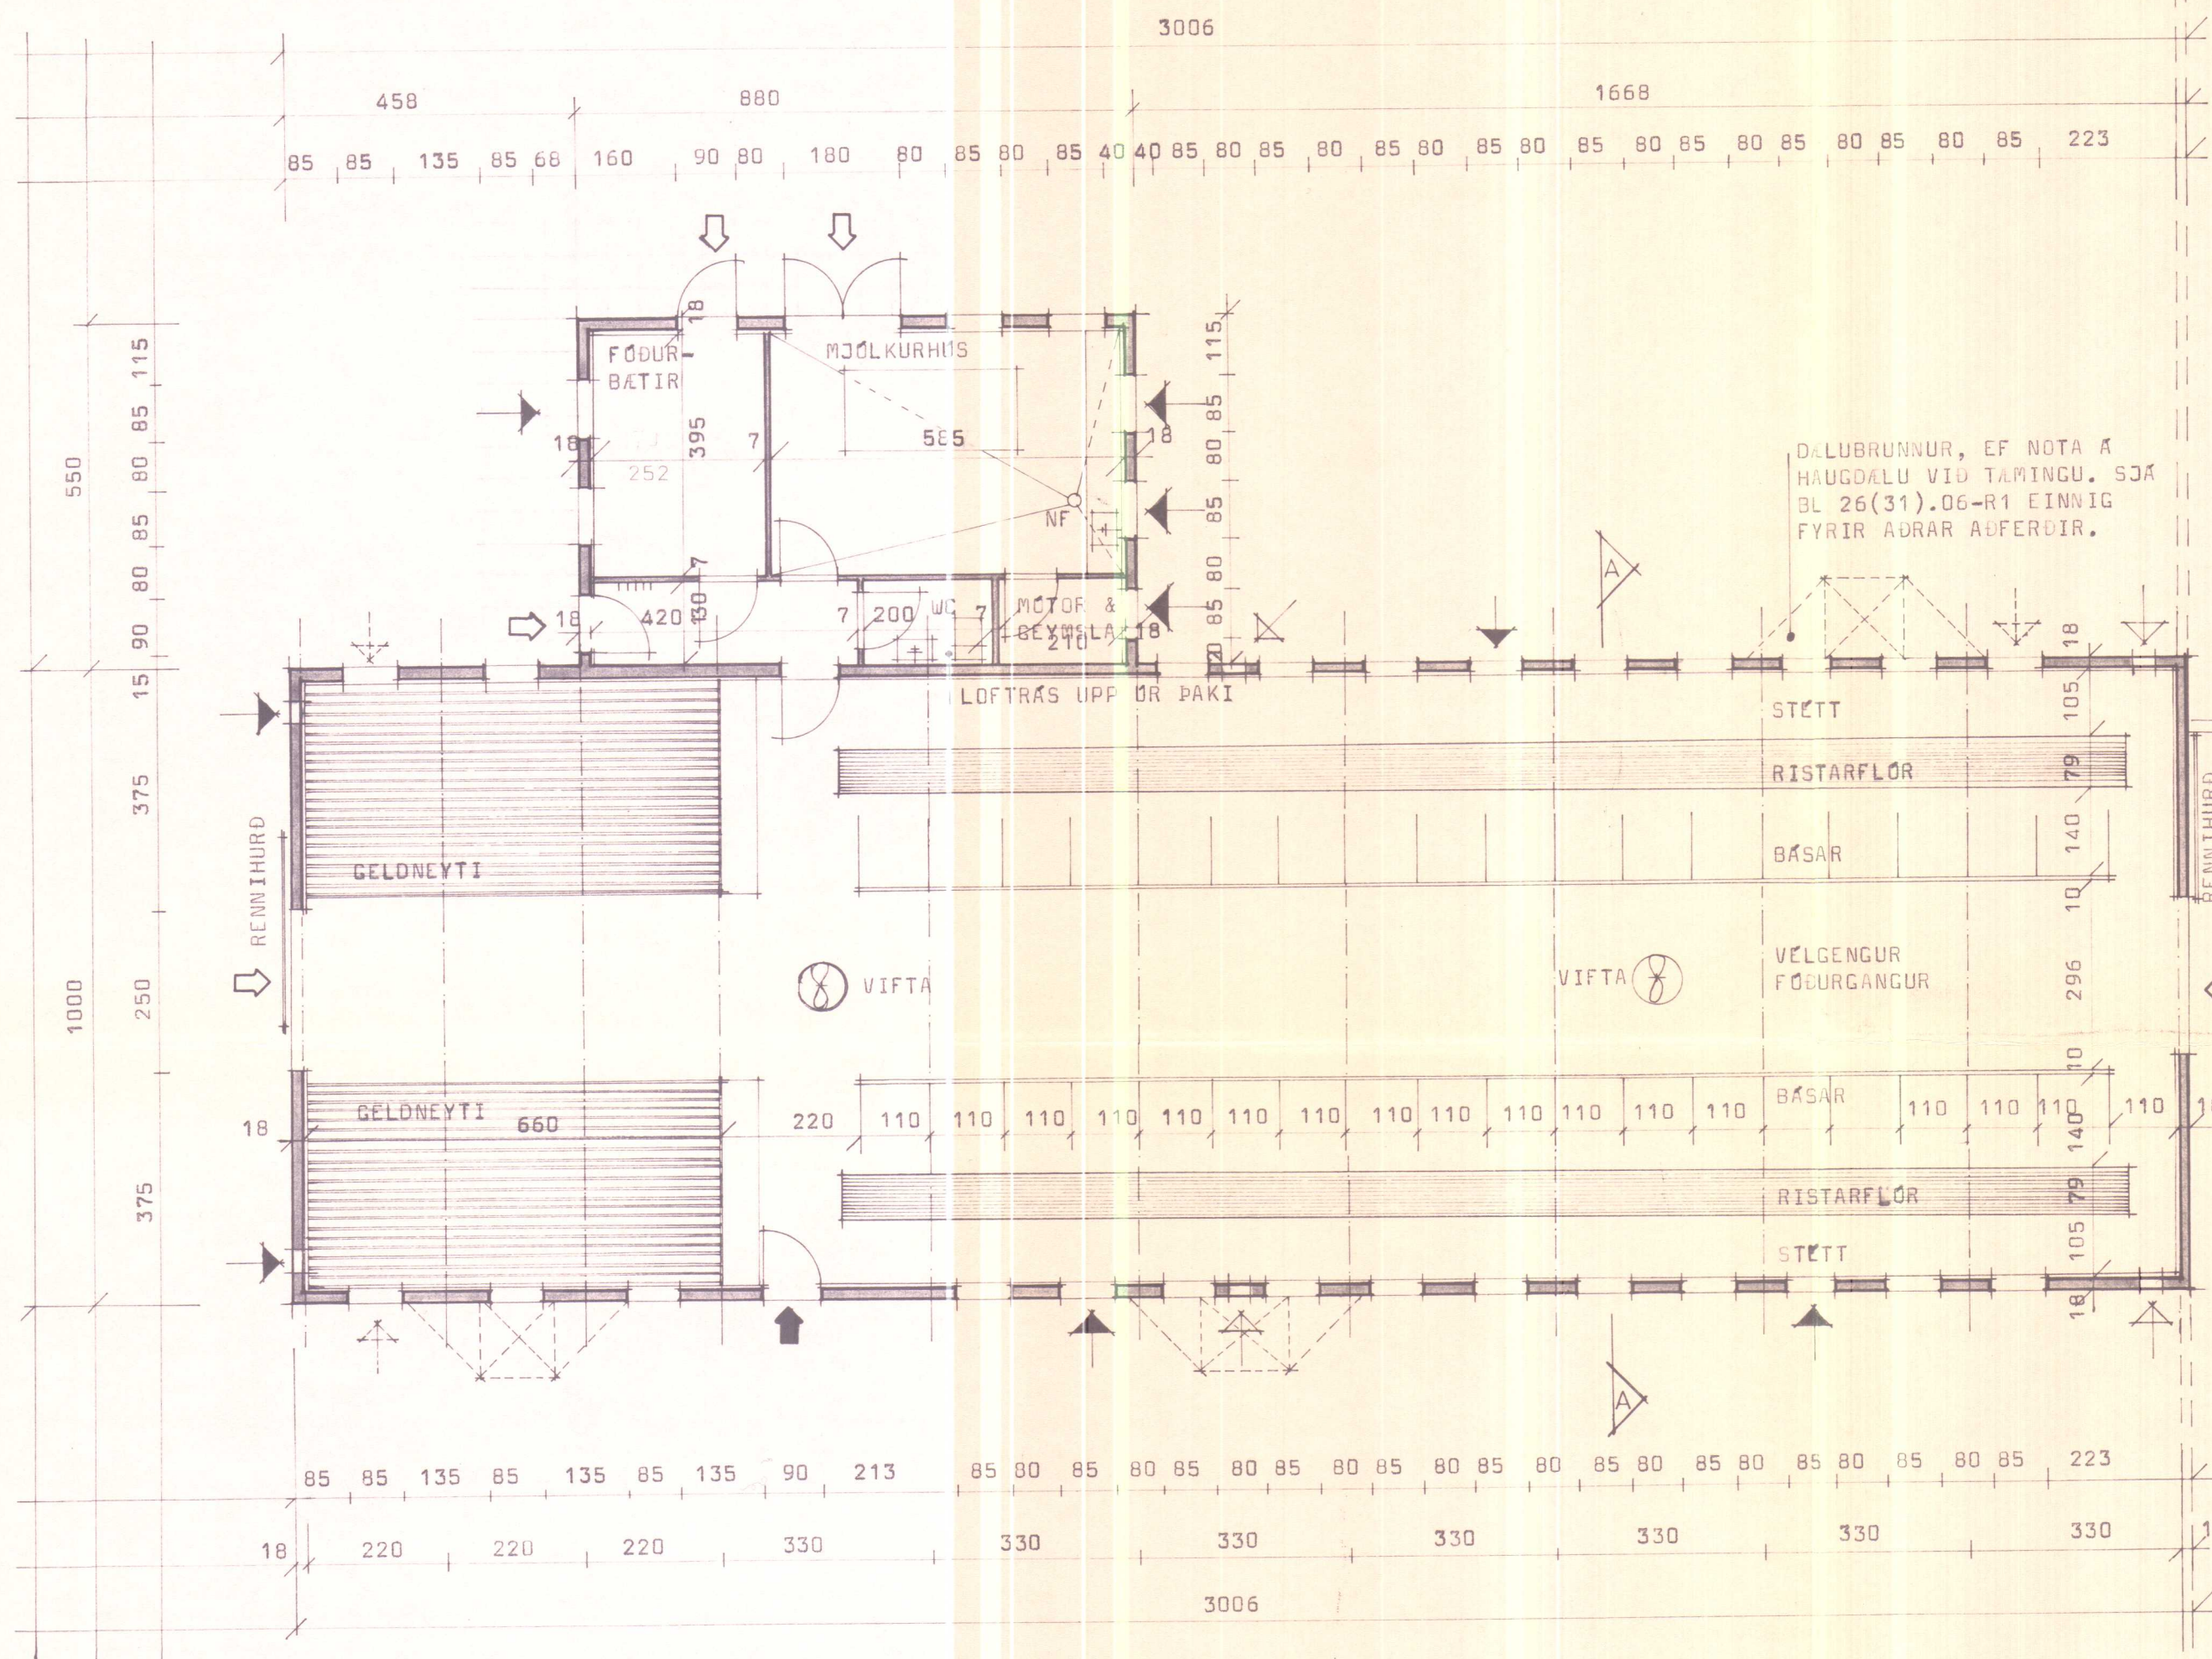

LOFTRÁSTING: VIFTUR 2 STK AFKASTAGETA SAMTALS 8000 M³/KLST
 ↳ LOFTINNTAKSOP (20x35 CM STEINMÁL) 6 STK
 ↳ OPNANLEGIR GLUGGAR 3 STK Í FJÓÐSI
 ↳ ÆSKILEGIR OPNANLEGIR GLUGGAR TIL VIÐBÓTAR

STÆRÐIR: FJÓÐS: BÁSAR 232,8 M²
 KÁLFAPLASS 67,8 M²
 300,6 M²
 MÓLKURHÚS OFL. 48,4 M²
 NF = NIÐURFALL

LEIÐRÉTT MÁL MÓLKURHÚS 19.10.1977 GMD
 BYGGINGASTOFNUN LANDBÚNADARINS
 LAUGAVEGI 120, REYKJAVÍK, SÍMI 25444
 Efra Vatnshorn, Kikrjuhvammsh., V-Hún.
 FJÓÐS, 36 BÁSAR
 GRUNNMYND FJÓÐSS

TEIKN. NR. 10-2948-1
 BREYTT FRÁ
 MÆLIKVÁRDI 1:100 & 1:20
 DAGSETNING 31.5.1977
 TEIKNAD GMD

Guðrún Þ. Þ.