



Byggingaleyfi veitt í
bygginganefnd
Kirkjubhvarmshv. 20/6 '77
F.h. bygginganefndar
Jakob Bjústesson




Hliðarmynd

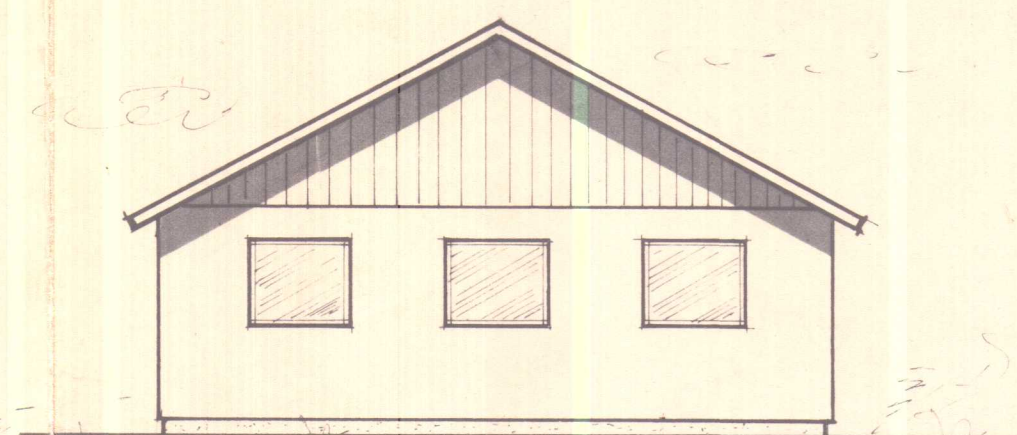


gafi

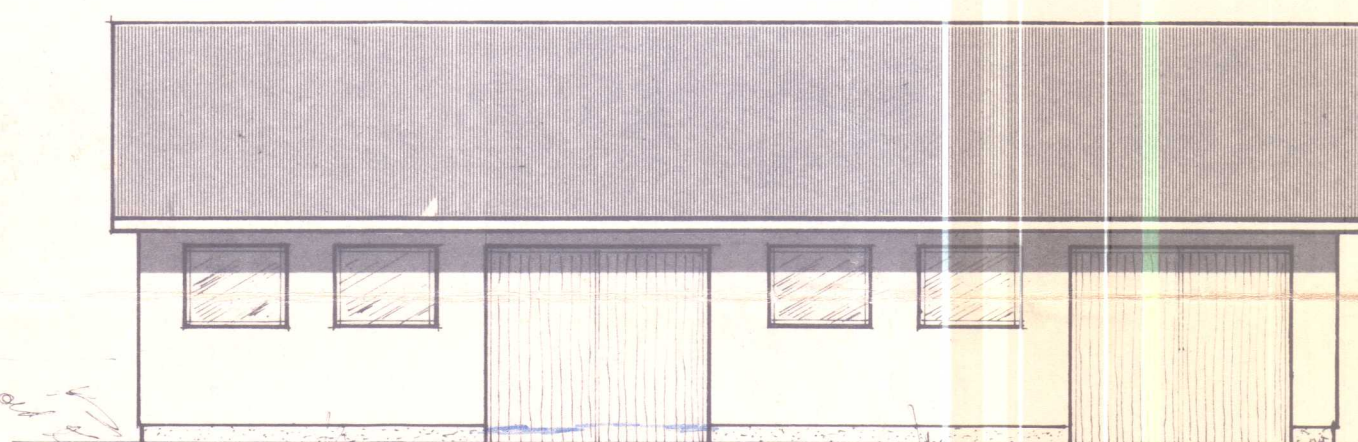


Fræmhlíð

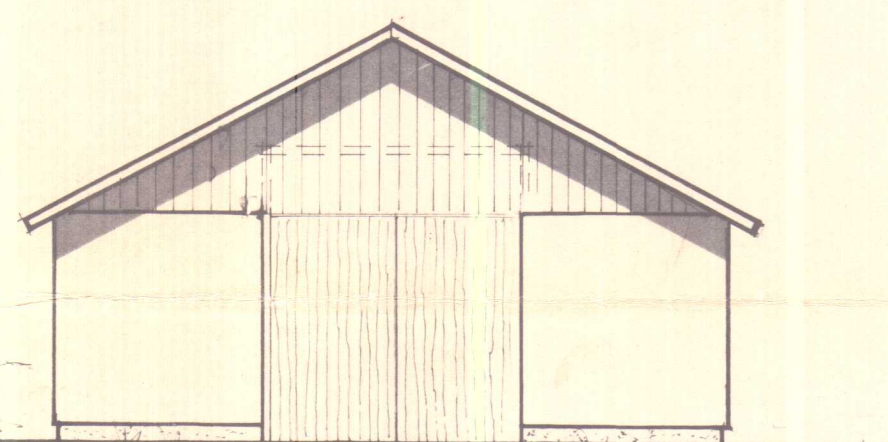

Gafi

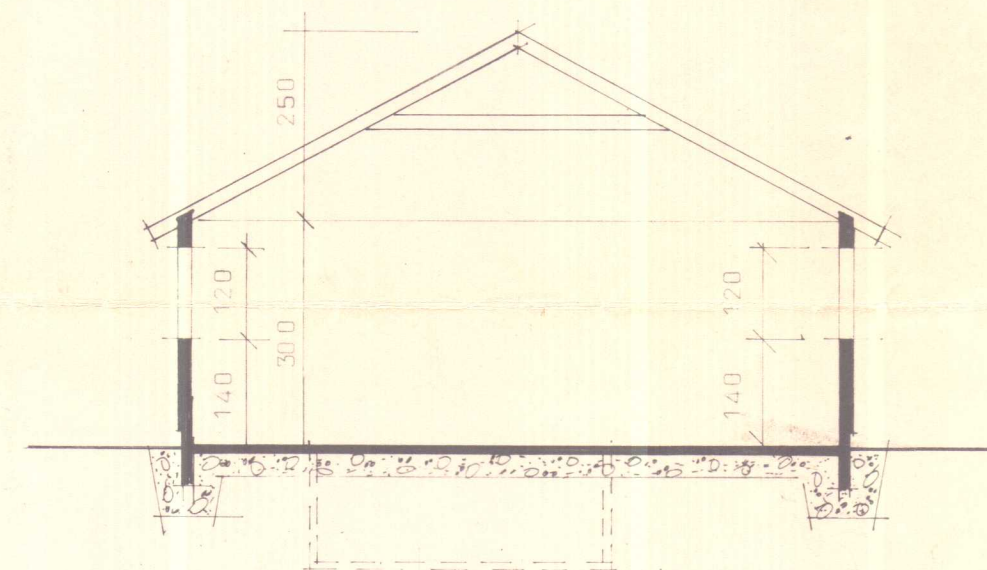

Sníð í vélageymslu

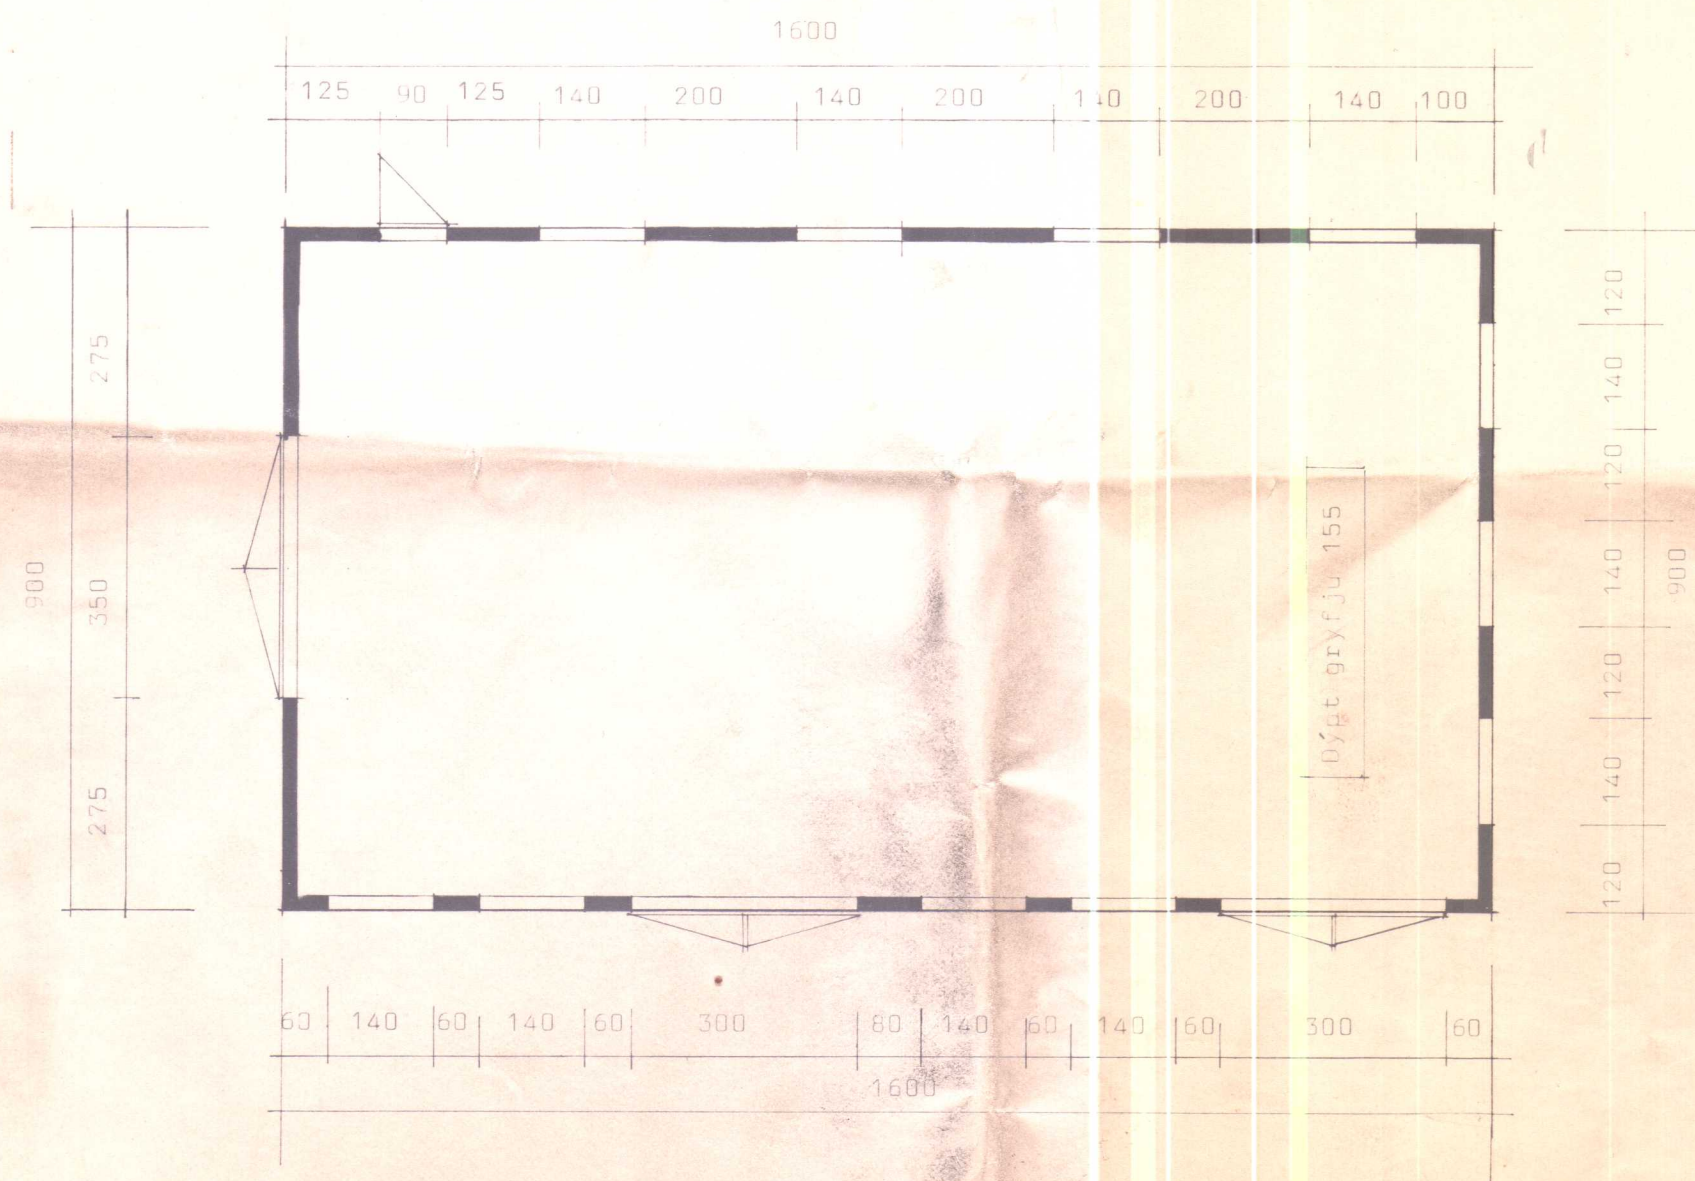

ÖHEIMILT ER AÐ HEFJA FRAM-
KVÆMDIR FYR EN BURÐAR-
DOLSTEIKNINGAR LIGGJA FYRIR

BL

BYGGINGASTOFNUN LANDBÚNADARINS
LAUGAVEGI 120, REYKJAVÍK, SÍMI 25444

EFRA - VATNSHORN. . Kirkjubh. hr. V - HÚN
Vélageymsla 144 M.
Grunnmynd sníð og útlit.

SKANNAD

TEIKN. NR. 60-2724
BREYTT FRÁ
MÆLIKVARÐI 1 : 100
DAGSETNING 3.10.76.
TEIKNAD ps