



A
2-1.2

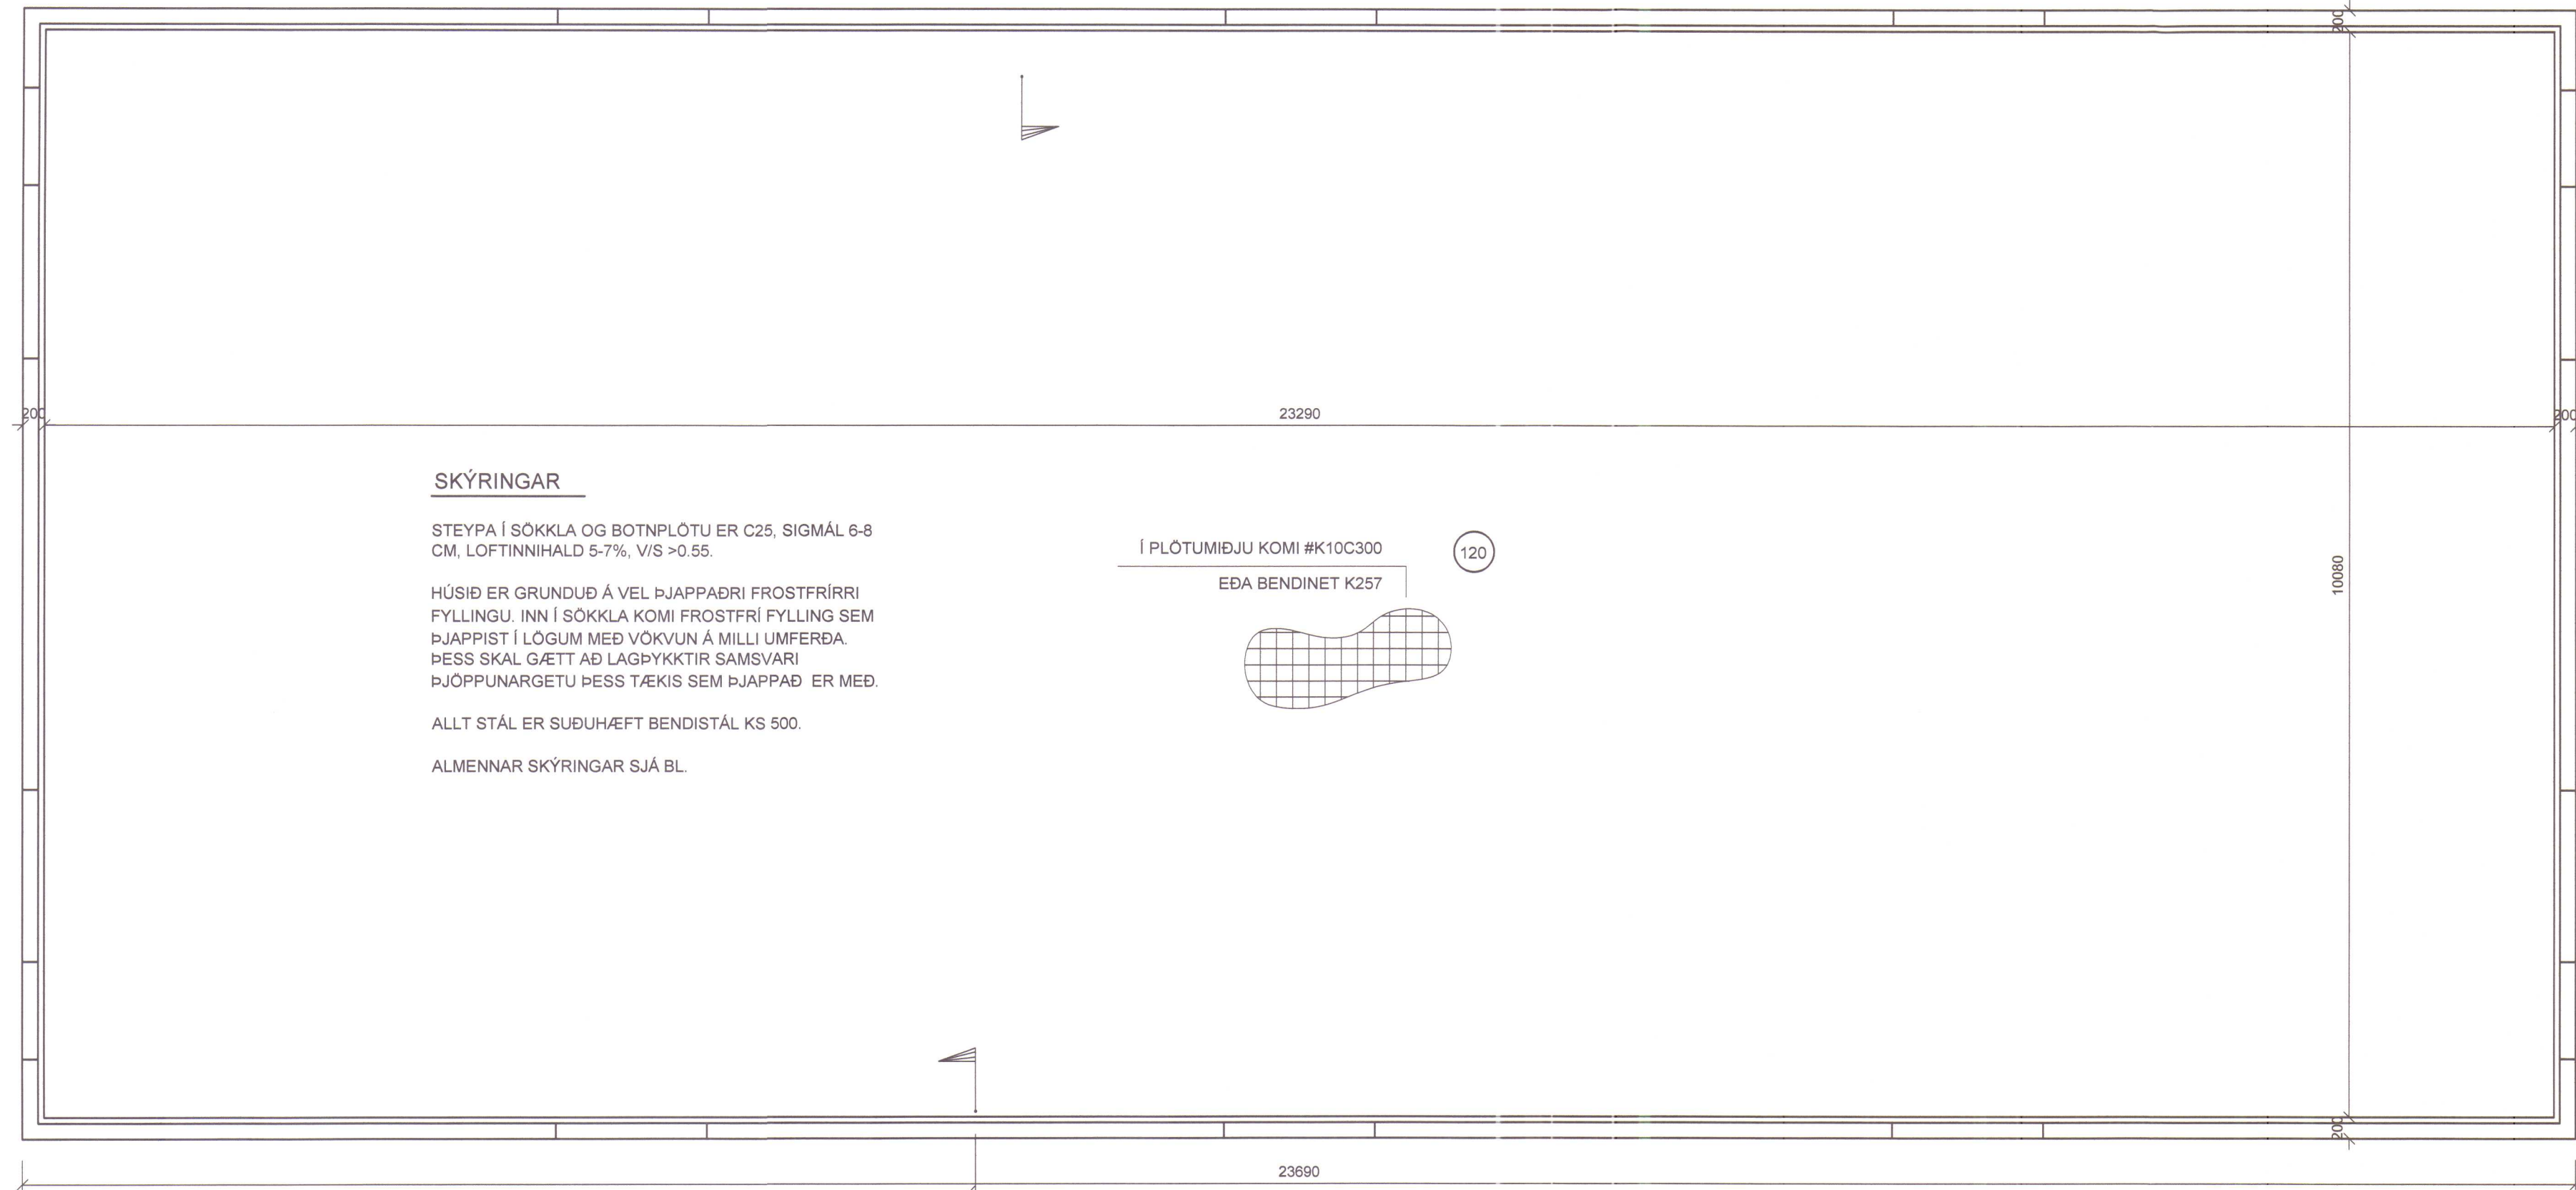

GRUNNMYND SÖKKULS 1/50

A
2-1.2

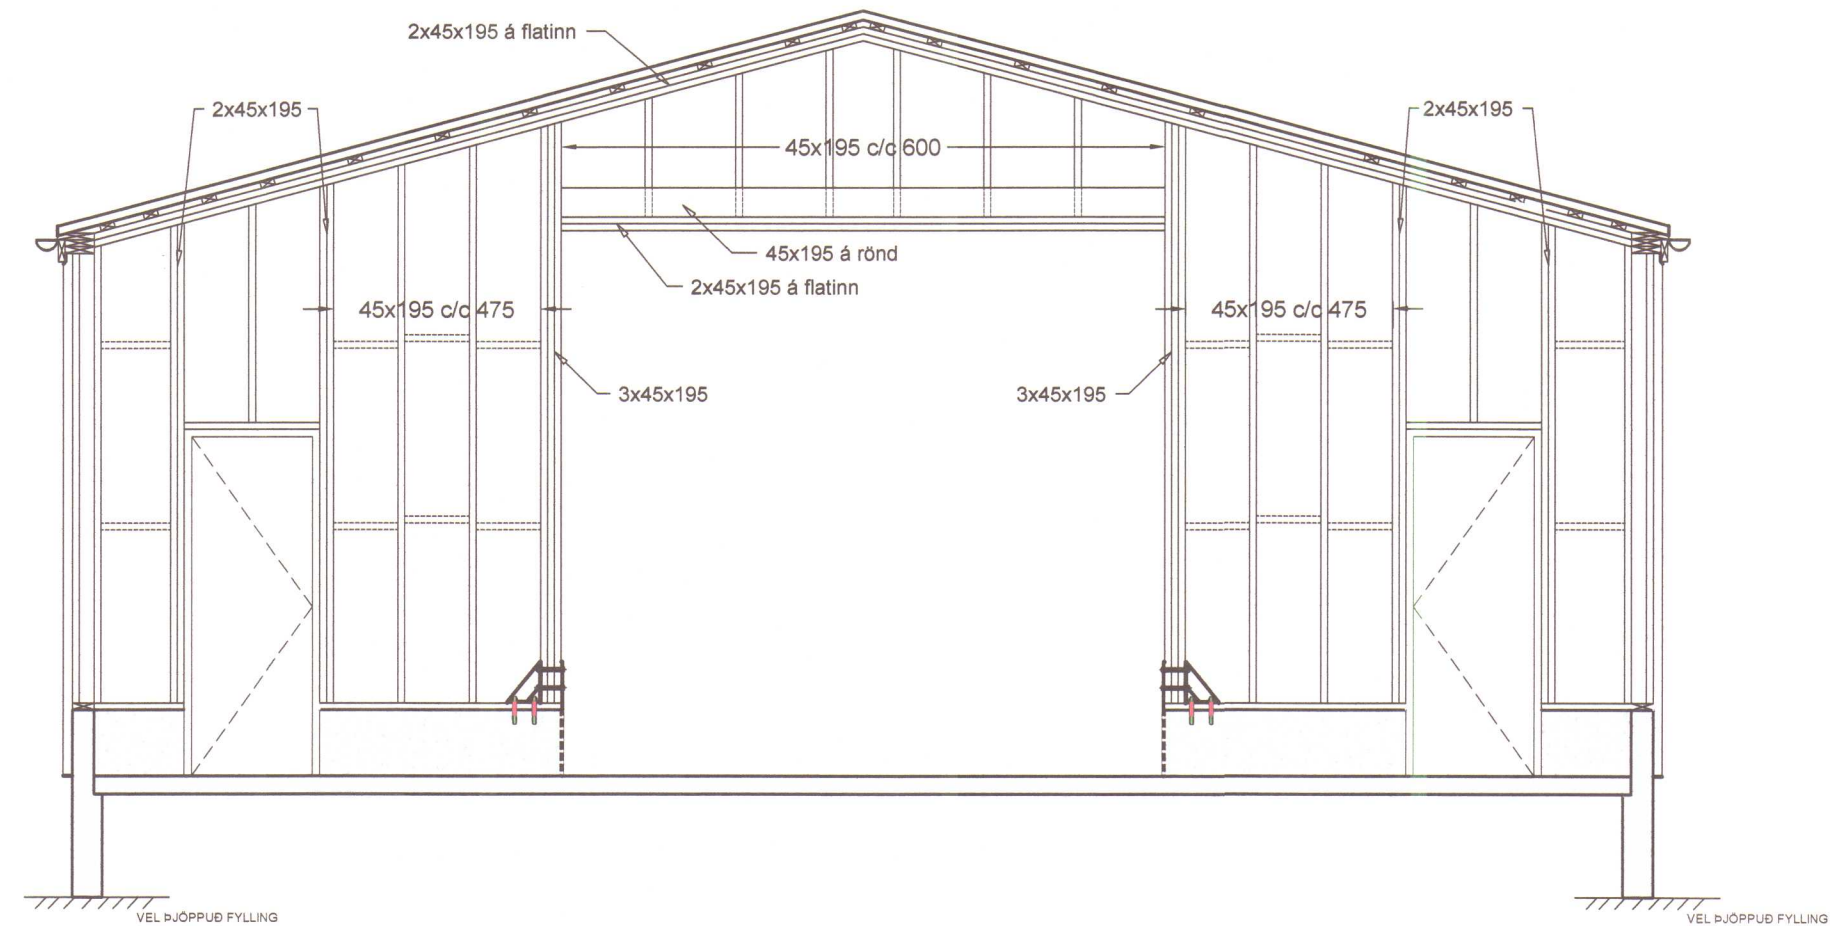

SKÝRINGAR:

BURÐARVIÐIR:
NOTA SKAL STYRKLEIKAFLOKKAD TIMBUR Í FLOKKI C24 EDA BETRA, Í ALLT BURÐARVIRKI ÚR TIMBRI.
VEGGJAGRINDUR ERU ÚR 45x145 C600. Í HORN Á ÖLLUM ÖÐUM KEMUR VINKILL BMF 90 ÁN STYRKINGAR.
VIÐ HLÍÐ GLUGGA/HURÐA-OPS KOMA 2 STK. 45x145 STÖÐIR.
VEGGSTÖÐIR FESTAST VIÐ VEGGREIMAR MEÐ VINKLI BMF 90 M.STYRK.

UTAN Á VEGGJAGRIND 60mm YLEINING.


MILLI TIMBURS OG STEINS SKAL SETJA TVÖFALT LAG AF ASFALT PAPP.

SPERRUR ERU KRAFTSPERRUR ALM. ÚR 45x145 NEMA YFIRSTYKKID SEM ER ÚR 45x245 OG TOGBAND SEM ERU ÚR 45x195. MILLIBIL Á MILLI KRAFTSPERRA ER ALM. 600MM SBR. GRUNNMYND.
HNÚTPUNKTAR KRAFTSPERRA ERU FESTIR SAMAN MEÐ 15MM KROSSVIÐ VEGGJA VEGNA SBR. SÉRTEIKNINGU.

BERA SKAL FÚAVERNAREFNI Á ALLA SPERRUENDA OG SAMSEYTI. EFNÍ SKAL VERA HÚSDURRT. BEINT OG LAUST VIÐ STÓRA KVISTI OG SPRUNGUR. FÚAVERN SKAL BERA Á Í TVEIMUR UMFERÐUM OG ÞESS GÆTT AÐ TIMBRIÐ SÉ EKKI BLAUTT. EKKI MÁ SAGA Í SPERRUR EDA SKERÐA Á NOKKURN HÁTT. BERA SKAL BLÝMENJU (EDA SAMBÆRILEGT) Á ALLAR STÁLFEISTINGAR.

OFAN Á KRAFTSPERRUR KOMA 45x95 LEKTUR MILLIBIL 400-600mm, ÞARF OFAN Á KEMUR 60mm ÞAK-YLEININGAR. FESTINGAR sbr. FRAMLEIÐANDA.

BOLTAR Í TRÉVIRKI SKULU VERA HEIT- GALVANHÚÐADIR, GÆÐAFLOKKUR 8.8.
ALLT TIMBUR SKAL VERA ÚR STYRKLEIKAFLOKKUÐU EFNÍ C24 EDA BETRA. ALLA ÖVARÐA BURÐARVIÐ SKAL FÚAVERJA MEÐ A.M.K. TVEIMUR UMFERÐUM AF GRUNNFÚAVERN.

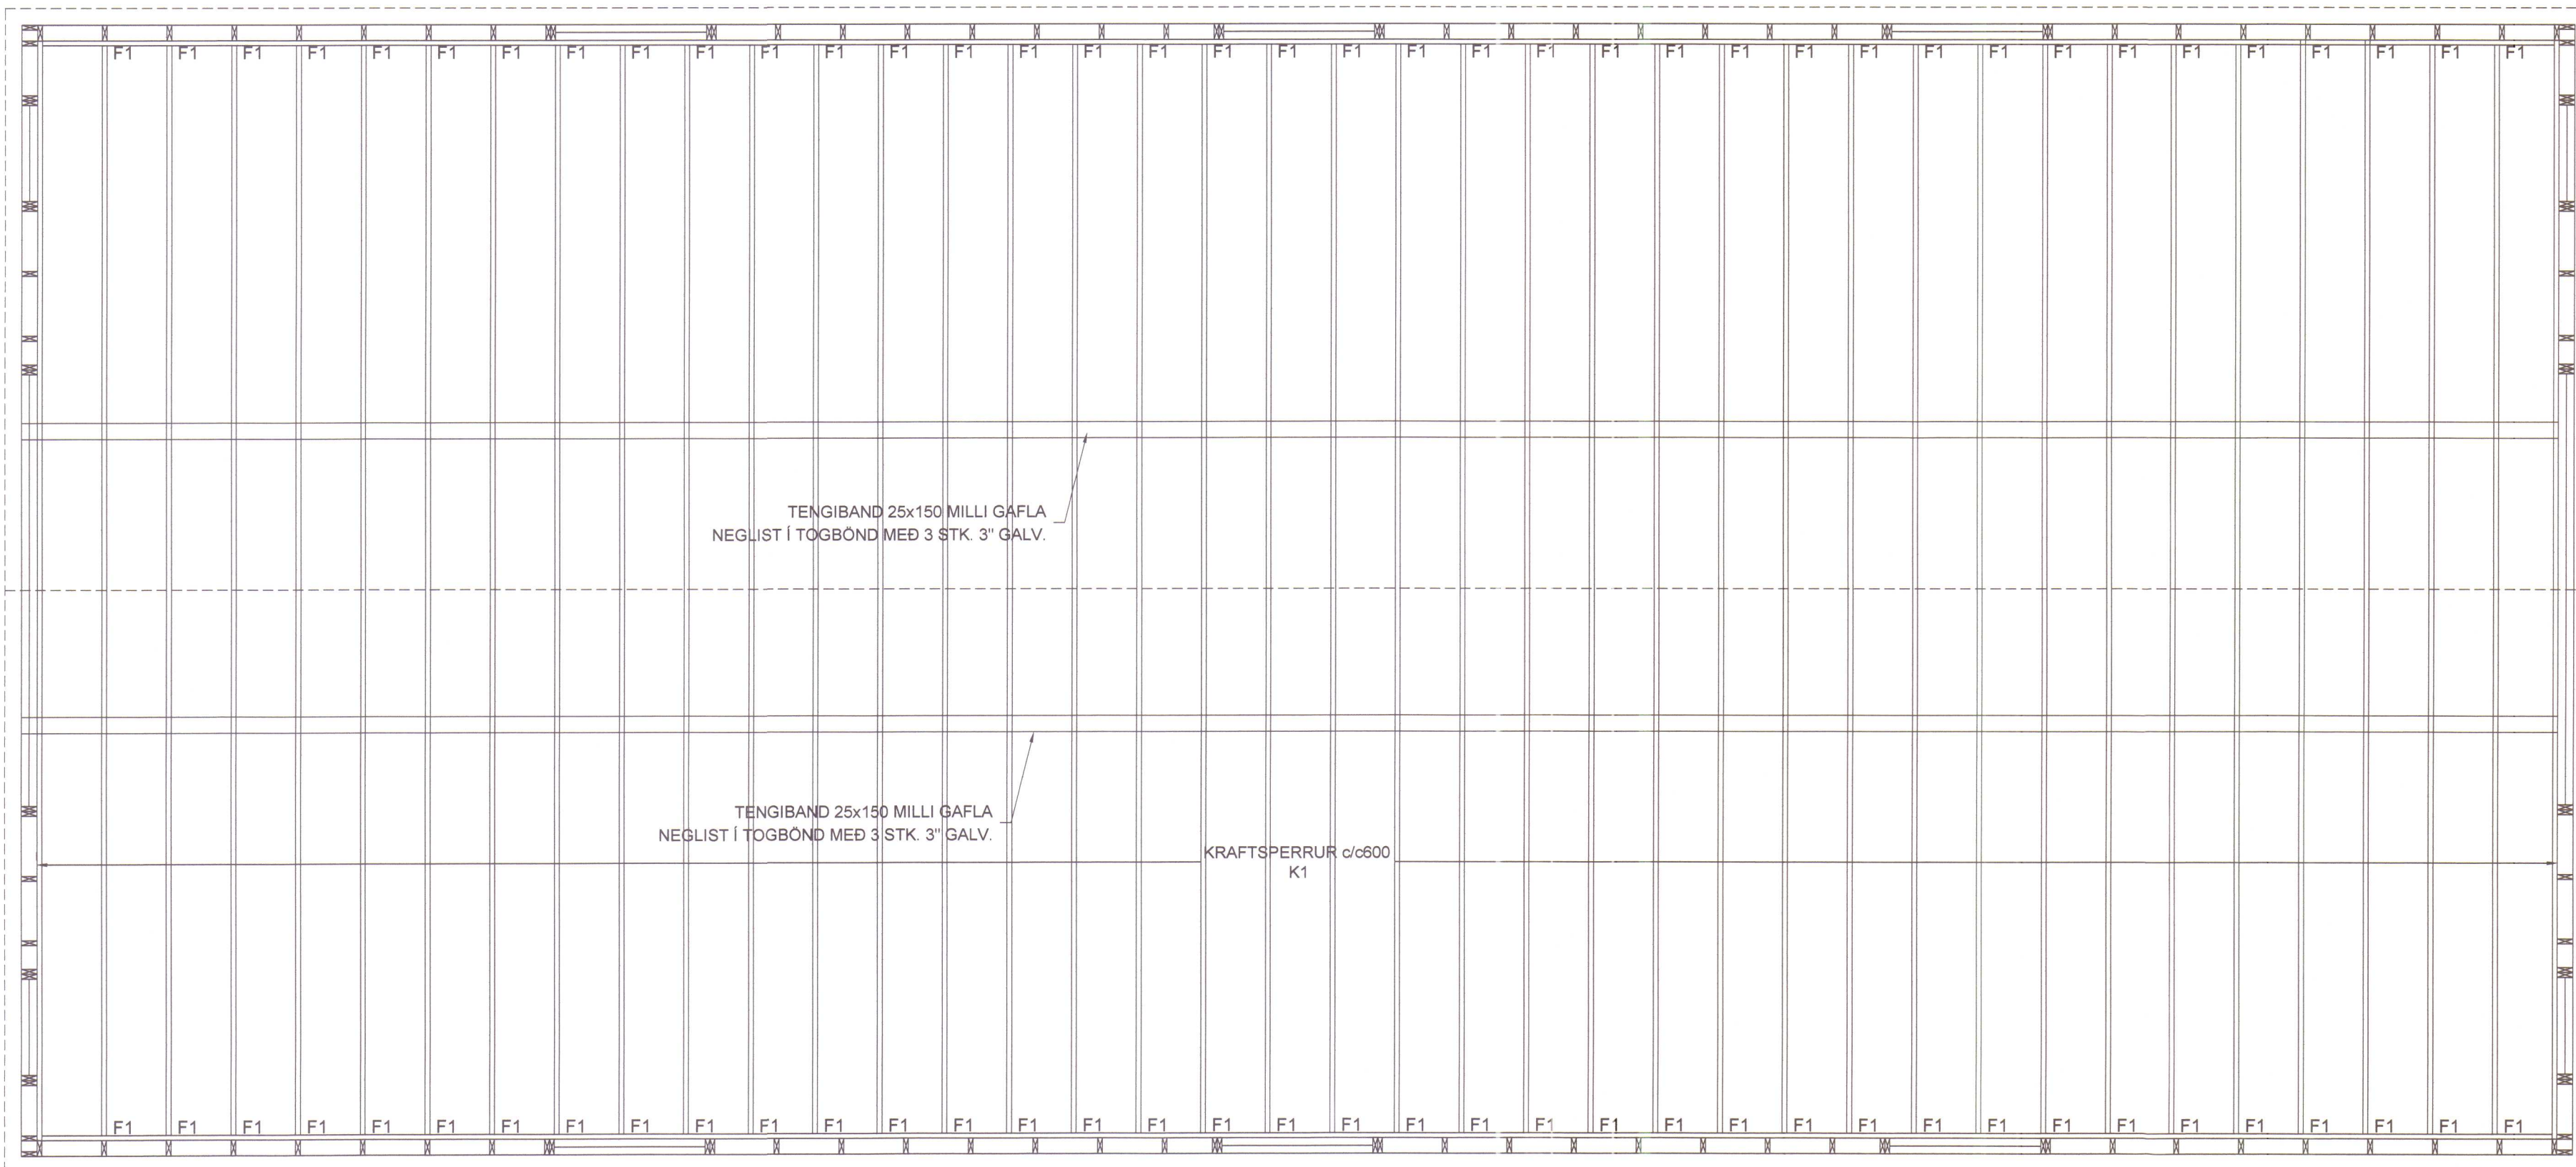

GRUNNMYND ÞAKS 1/50

Verkfræðistofa Ívars Haukssonar ehf.
Síðumúli 13, 108 Reykjavík
Sími: 695-4337
e-mail: ivar@vha.is
www.vha.is
Kennitala: 540212-2790

Hannað Í.H.	Telknað Í.H.	Samþykkt: Kennitala
		110383-5339
EFRA-VATNSHORN, MH. 03 HÚNAÞING VESTRA BURÐARVIRKI GRUNNMYND ÞAKS GRUNNMYND SÖKKLA		
Mkv. 1:50	Telkn. nr. 2-1.1	Verk nr.
Áritun samræmingarhönnuðar / hönnunarstjóra:		Útgáfa A
MARS '22		