

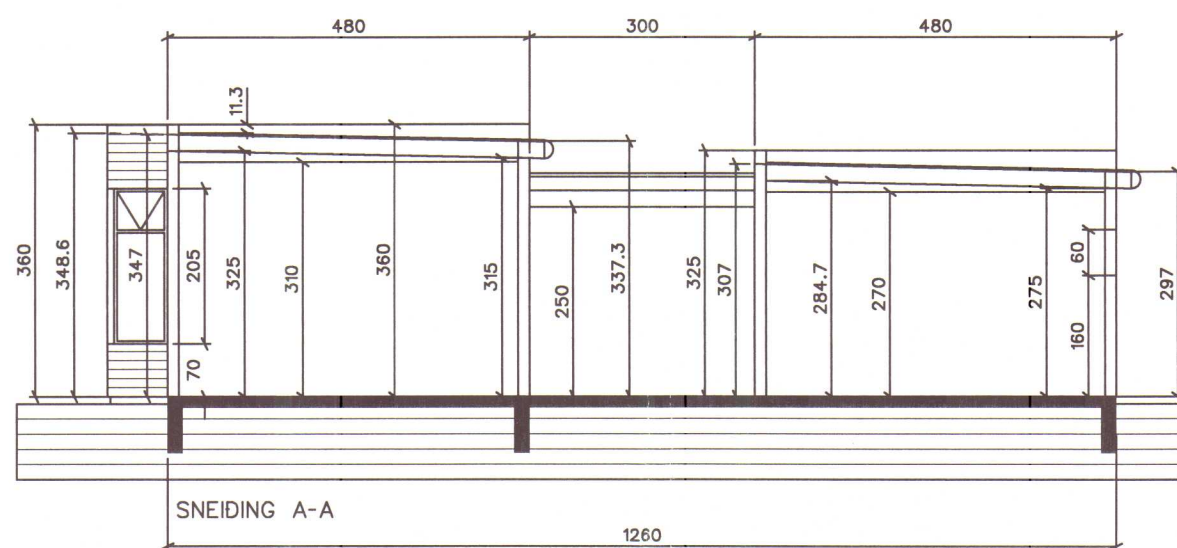
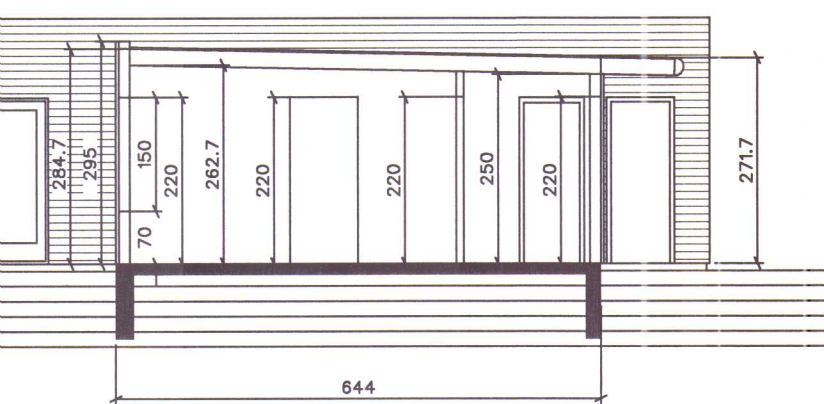
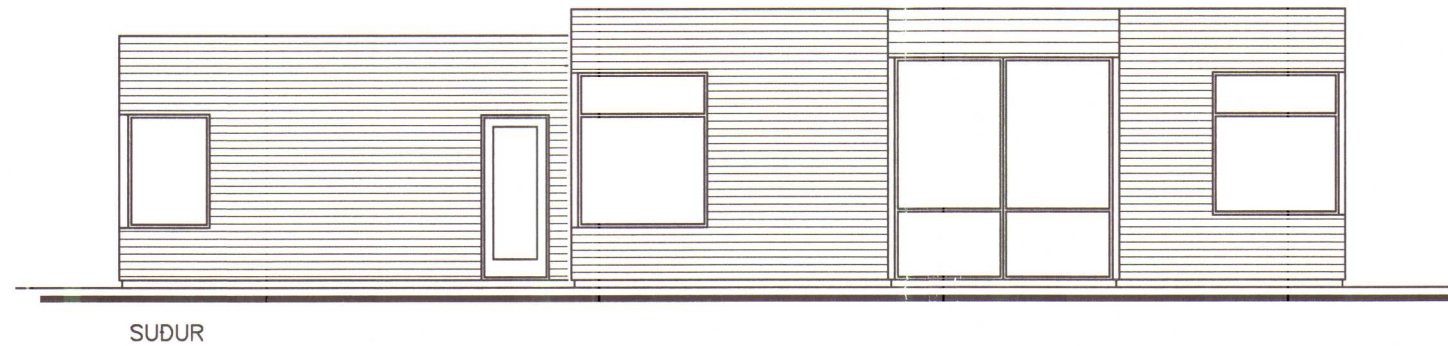
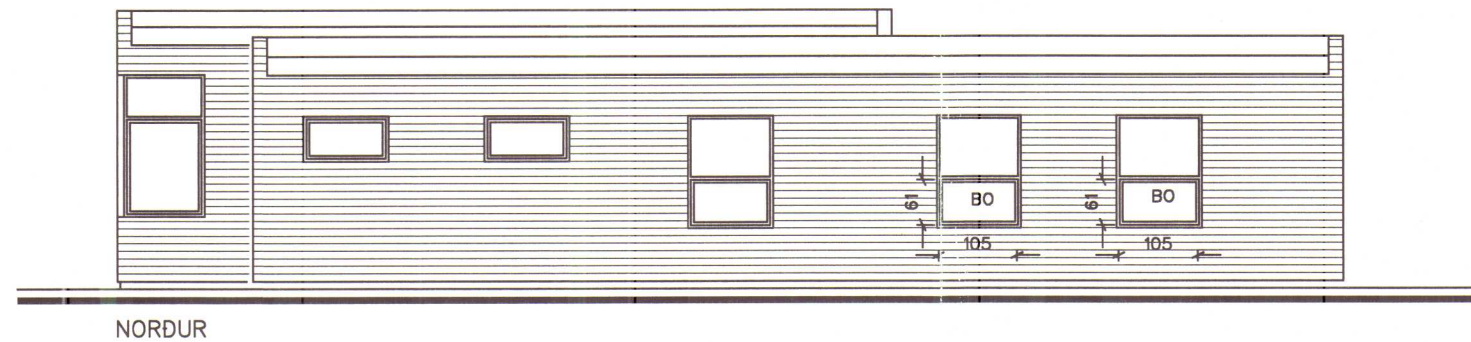
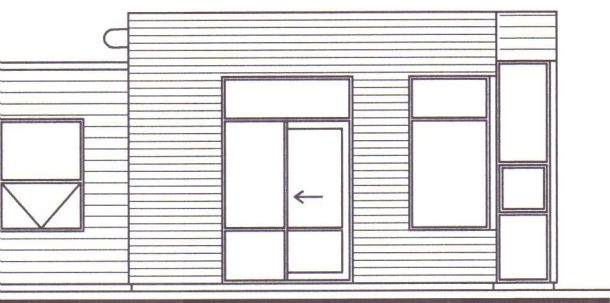


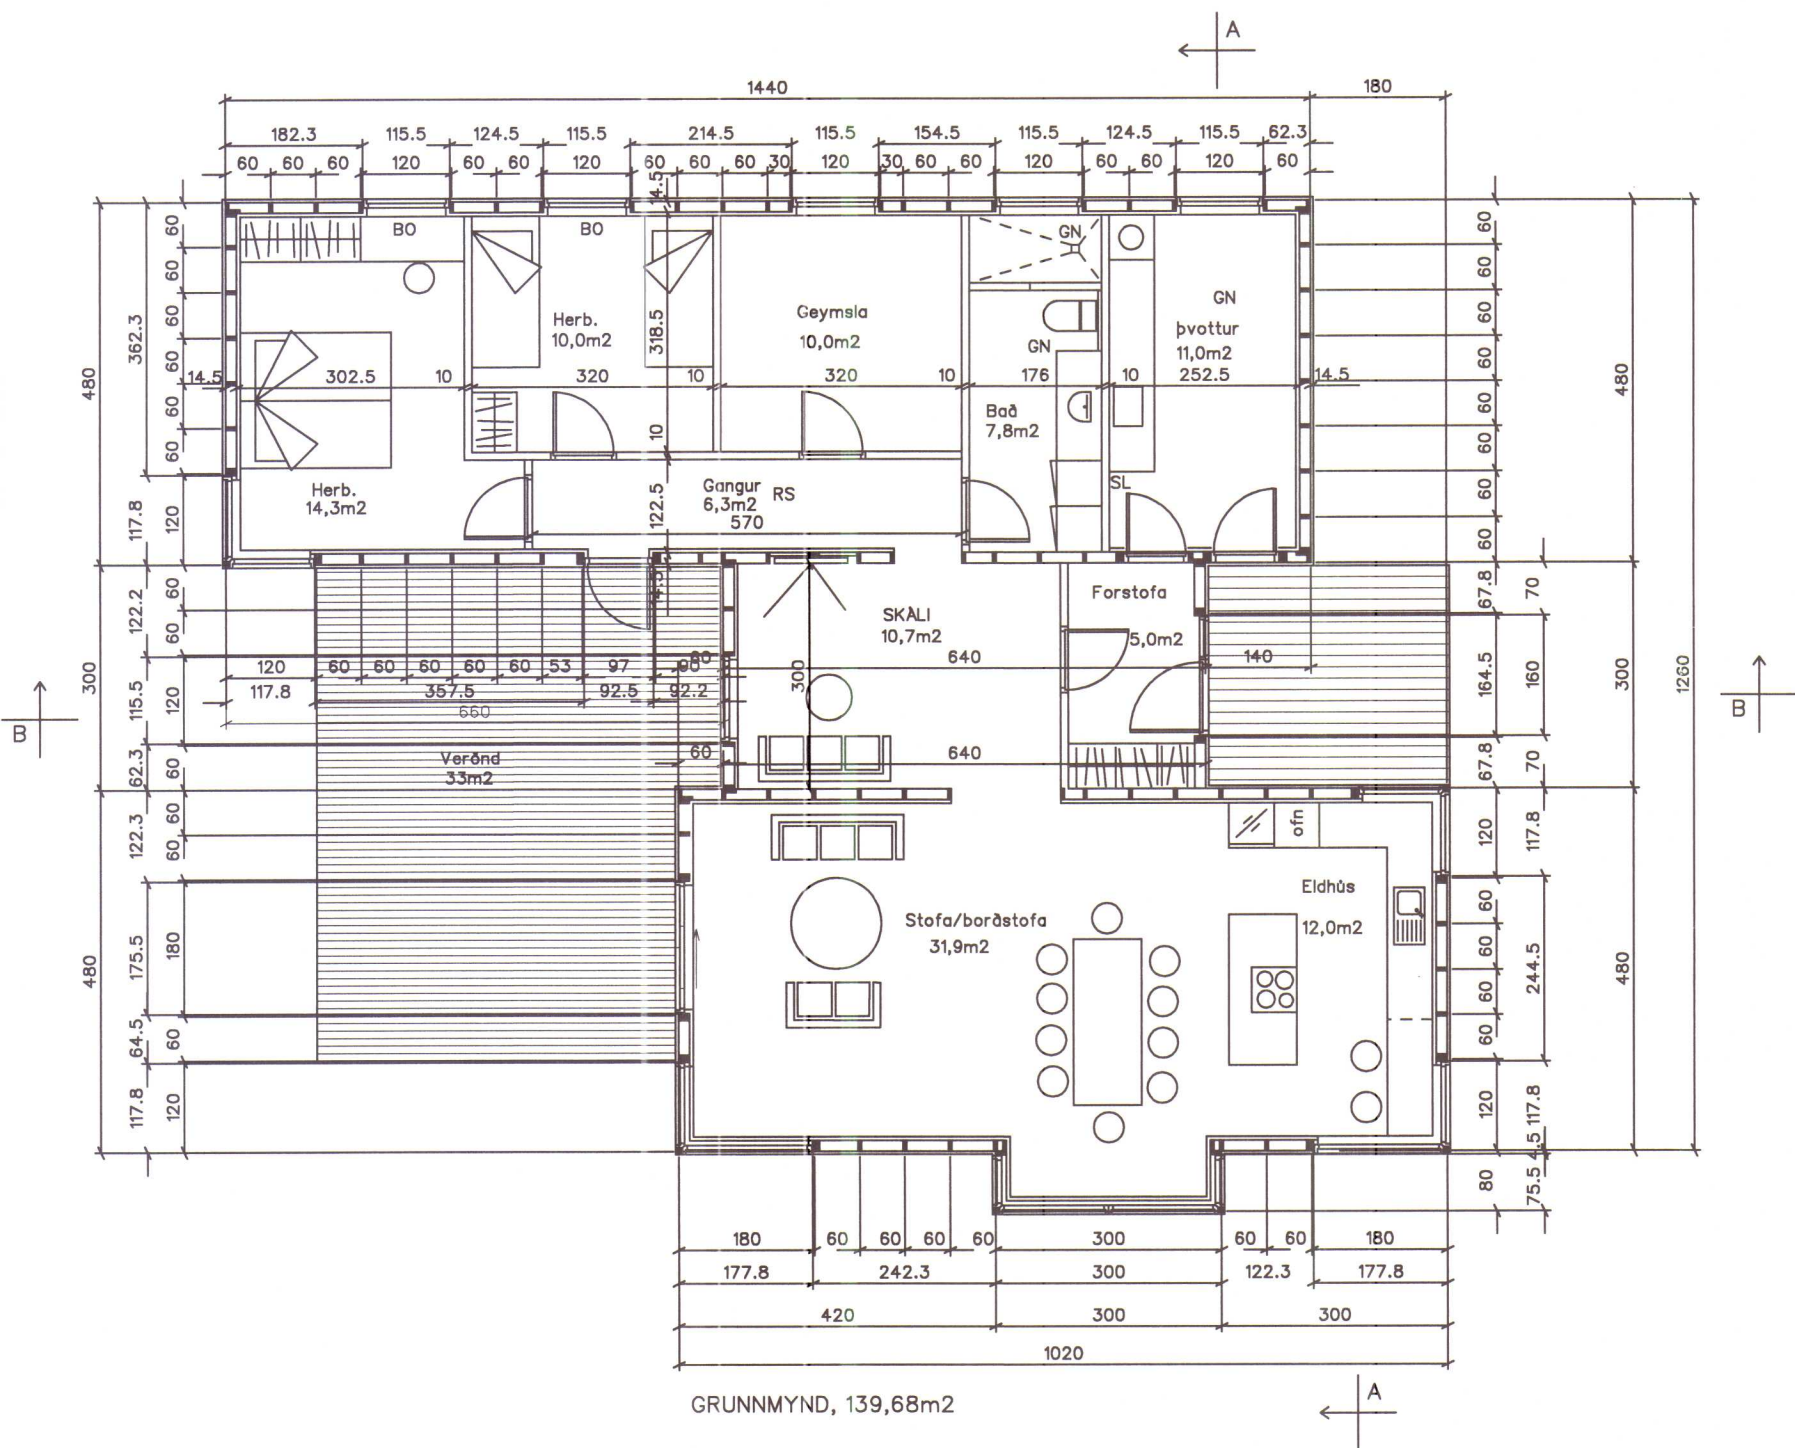

## Byggingarlýsing:

Grunnur er steyptur, einangrun undir grunnplötu og innan á sökkulvæggi 75mm plast.  
Húsið er staðbyggt, byrðarvirki er 45x45 c/c 60cm þaksperrur eru 45x220 c/c 50cm.  
Grind er fyllt með steinul, í þaki 200mm steinull.  
Útan á grind er klætt með 9mm krossvið og er loftunarbíll milli krossviðar og ystu klæðningar.  
Ysta klæðning er stál og viðarklæðning.  
Innan við einangrun í útveggjum og þaki kemur rakaserra.  
Neðan á rafmagnsgrind er klætt með gipsi.  
Innveggir eru klæddir gipsi.  
Þak er klætt með sarnafilduk.  
Lagnir eru í innveggjum og lagnagrind í útveggjum.  
Hitlagnir eru í gólf.  
Í húsinu verður reykskynjari (RS) og 6L duftslökkvitæki (SL).

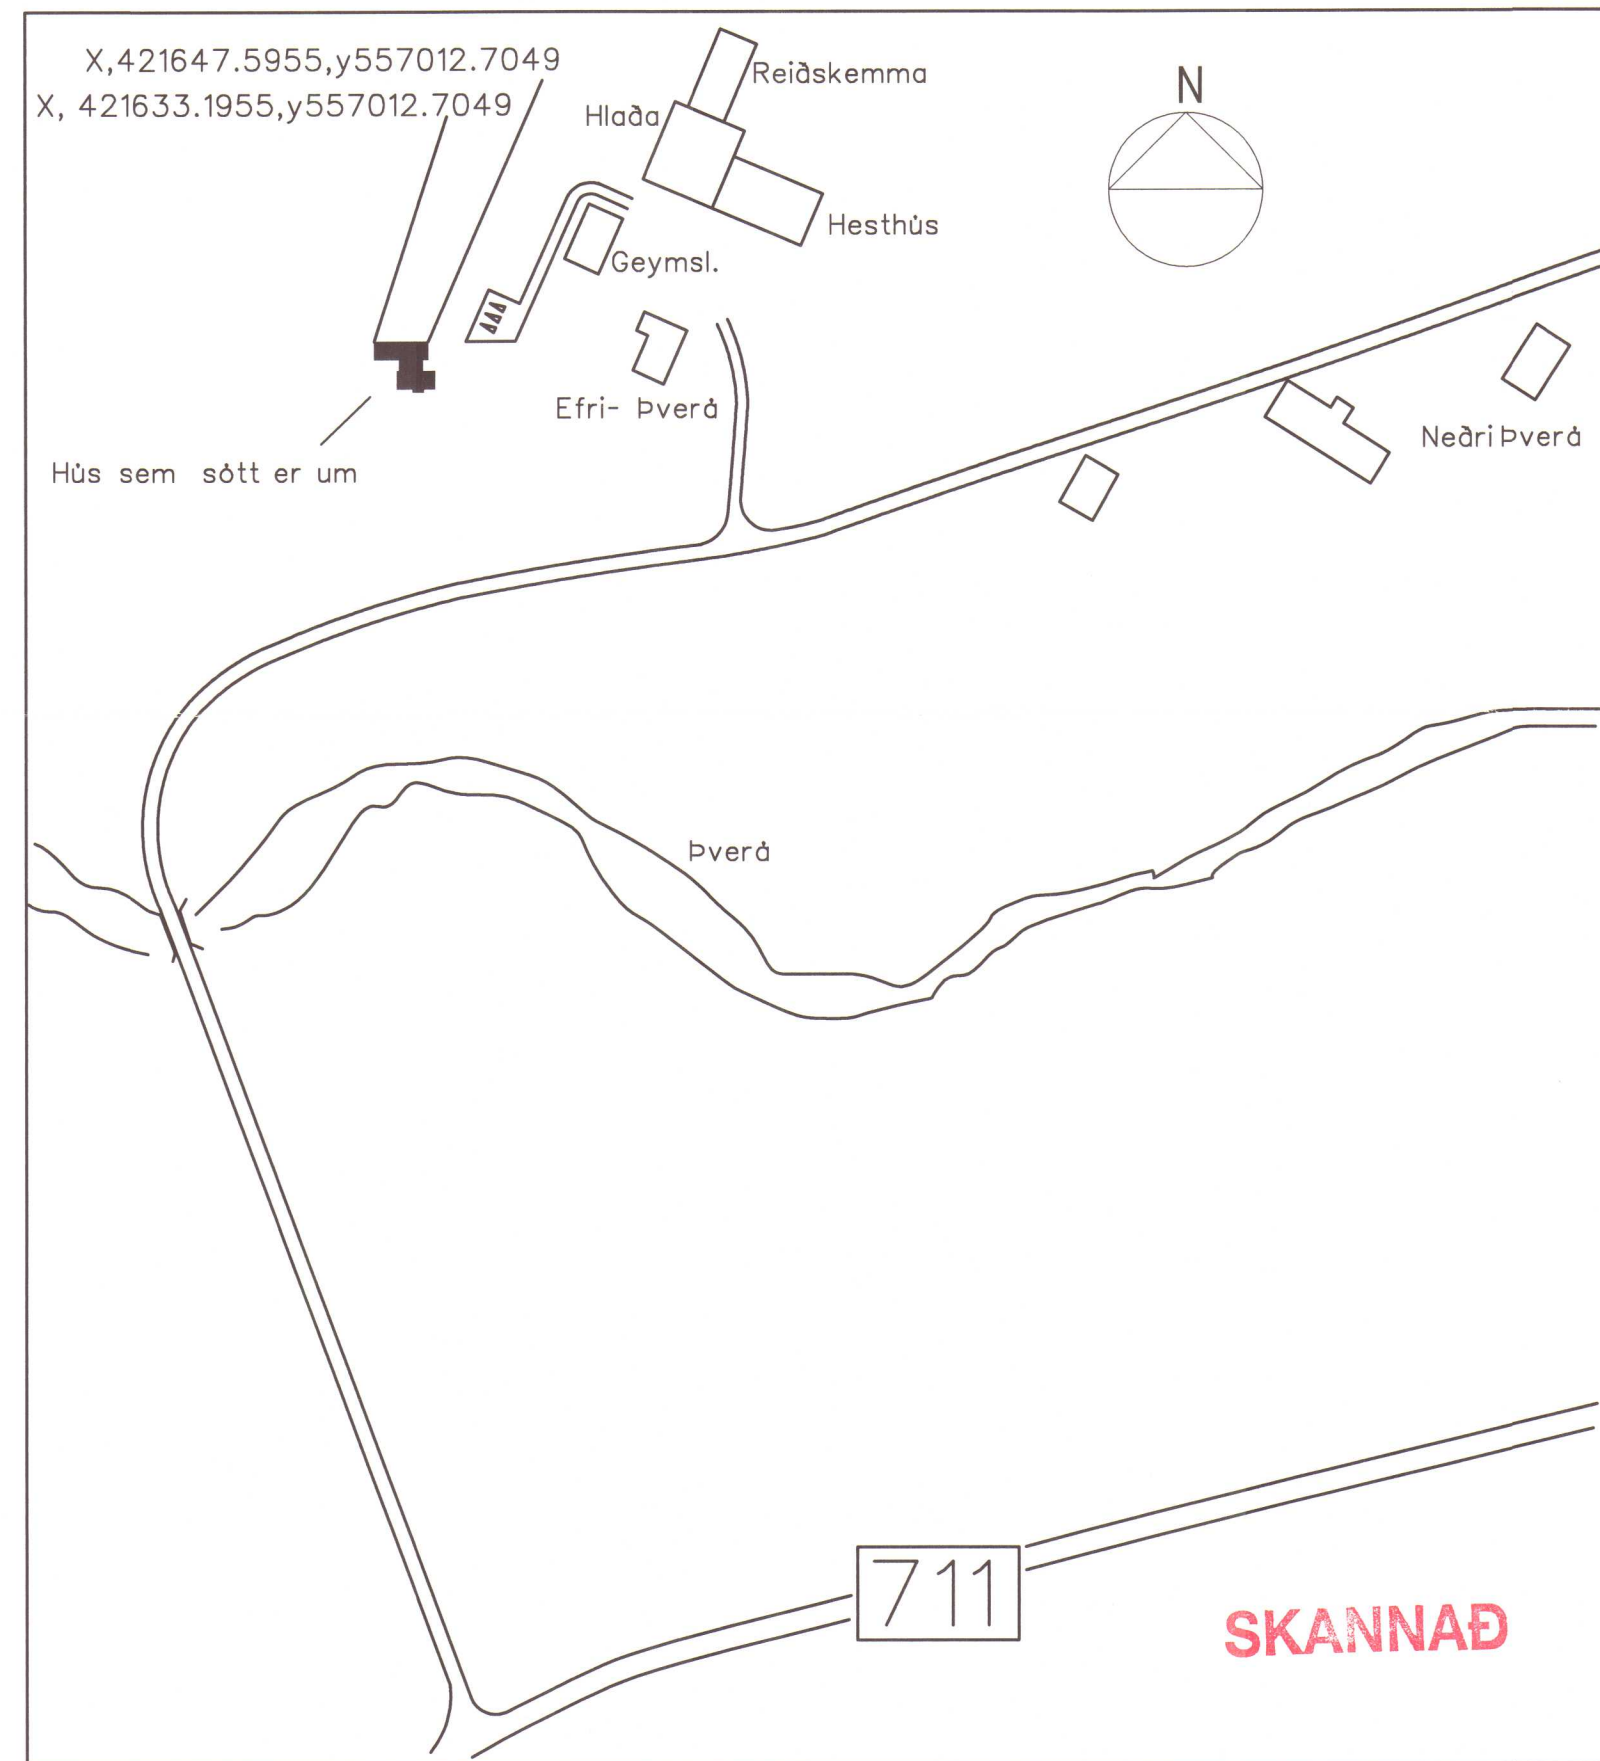

AFSTÖÐUMYND 1:2000

## EFRI-ÞVERÁ HÚNAÞINGI-VESTRA

BYGGINGARNEFNDARTEIKNINGAR ÍBÜÐARHÜSS

Dags : 30. JÚNÍ 2009

MK. 1:100

BLÁÐ: 1

## SVEINN ÍVARSSON ARKITEKT F.A.Í.

LYNGHALSI 3 110 R.VÍK SM 567-9006 OG 893-9006 KT:130254-7649  
SVEINN ÍVARSSON e.h.f. GRUNÐARHVARFÍ9 KÖPAVOGI KT: 550296 2339