



(V4), VESTURHLIÐ. 1:50

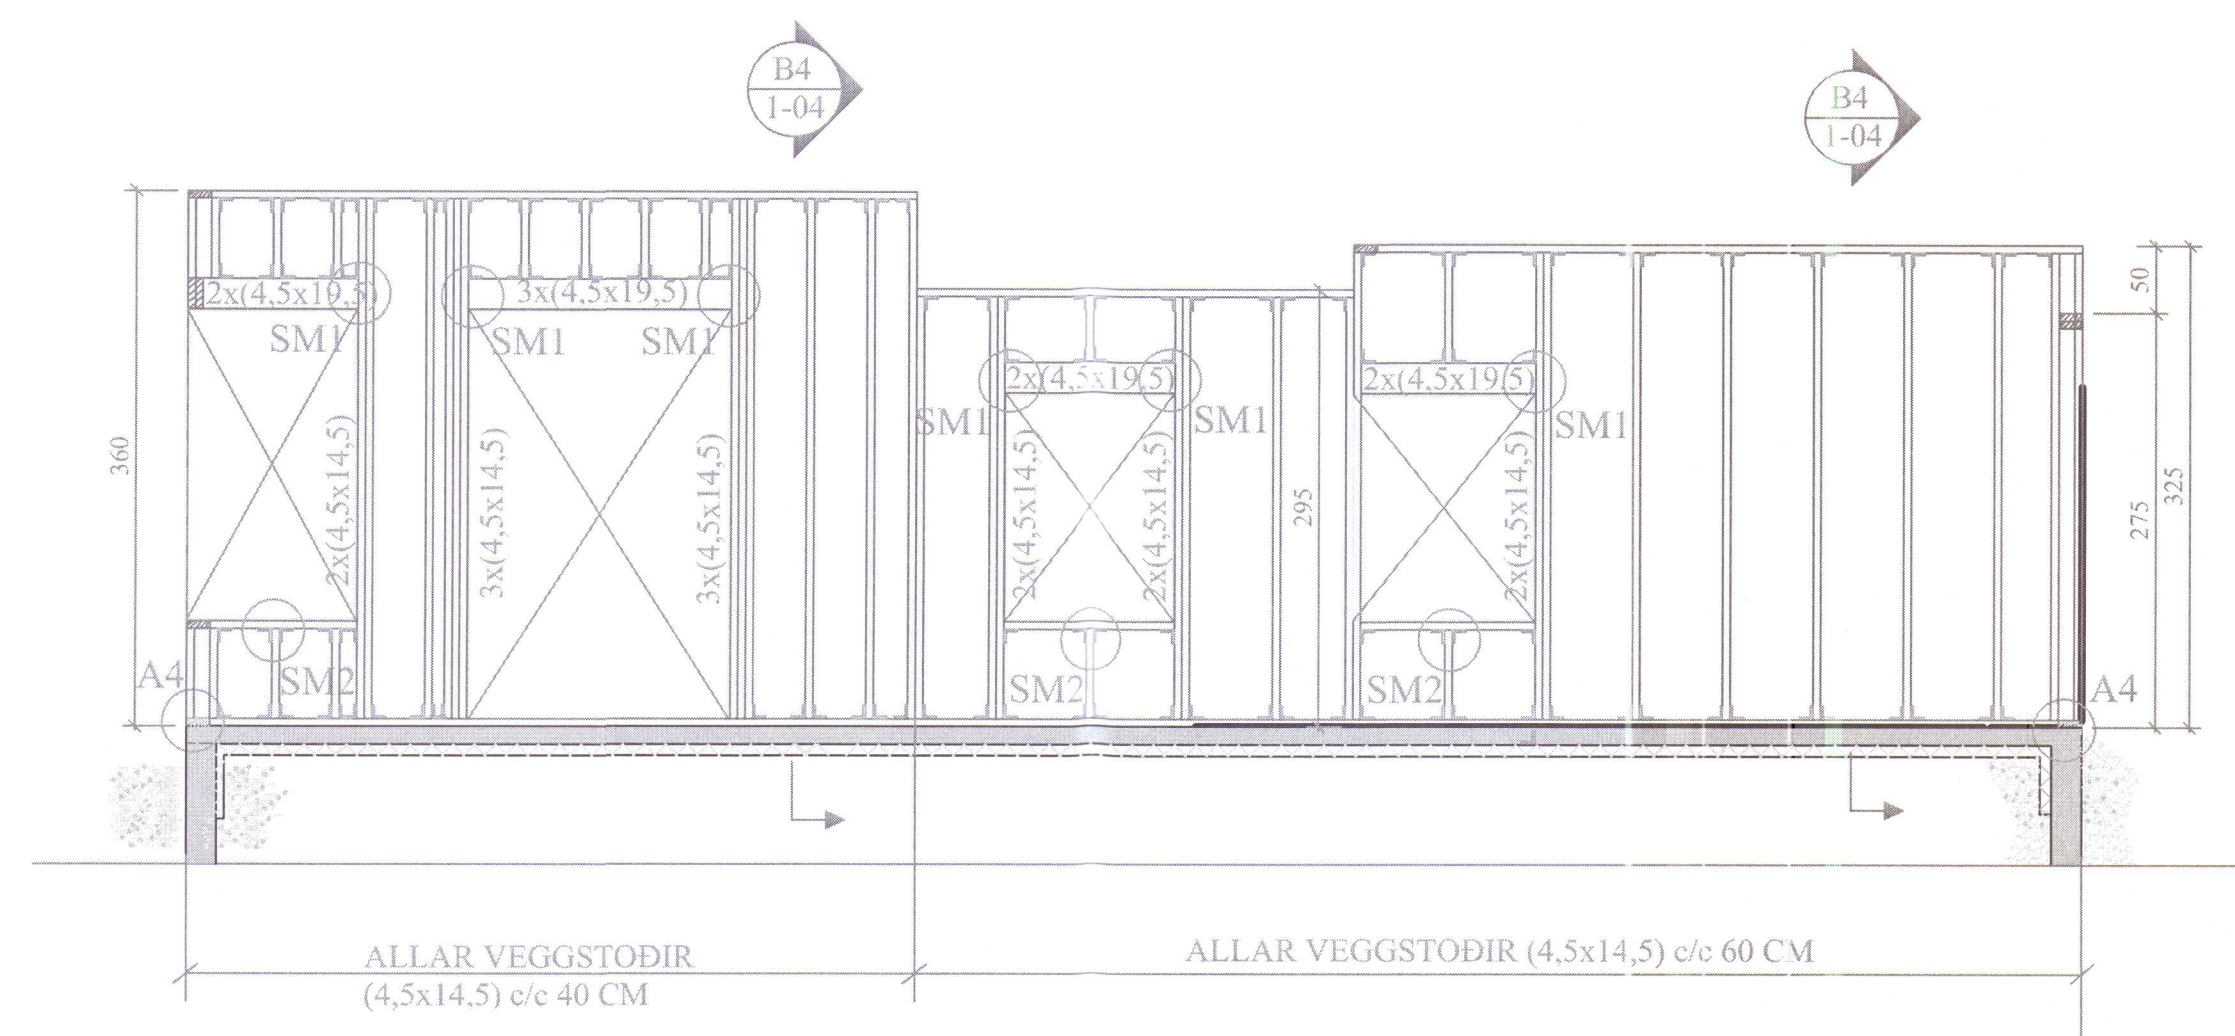


A4
1-04

SNÍÐ. 1:10
ALMENNT SNÍÐ Í HORNUM

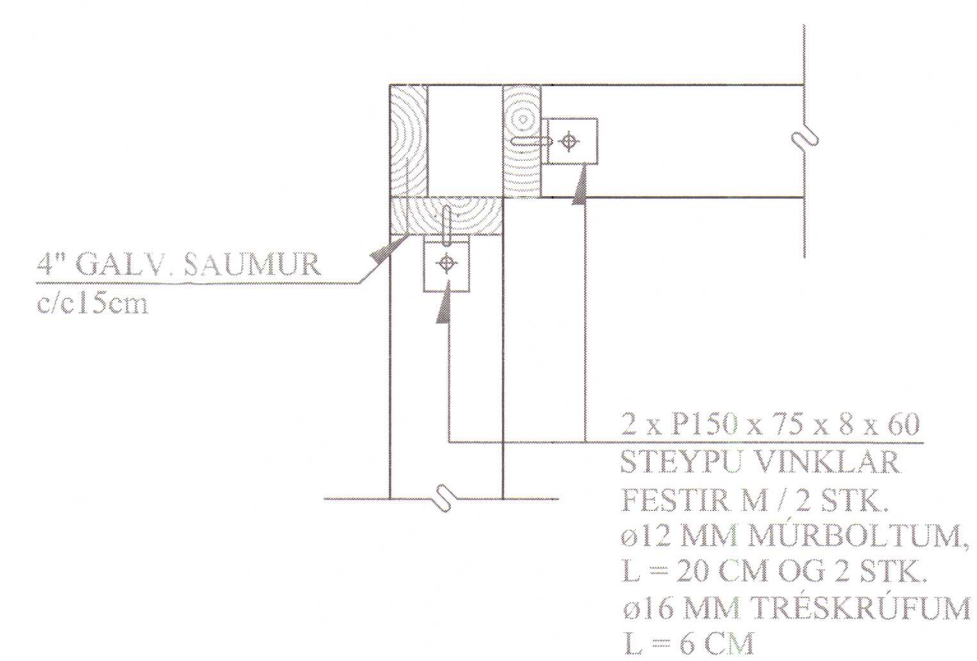


B4 SNİD. 1:10
1-04

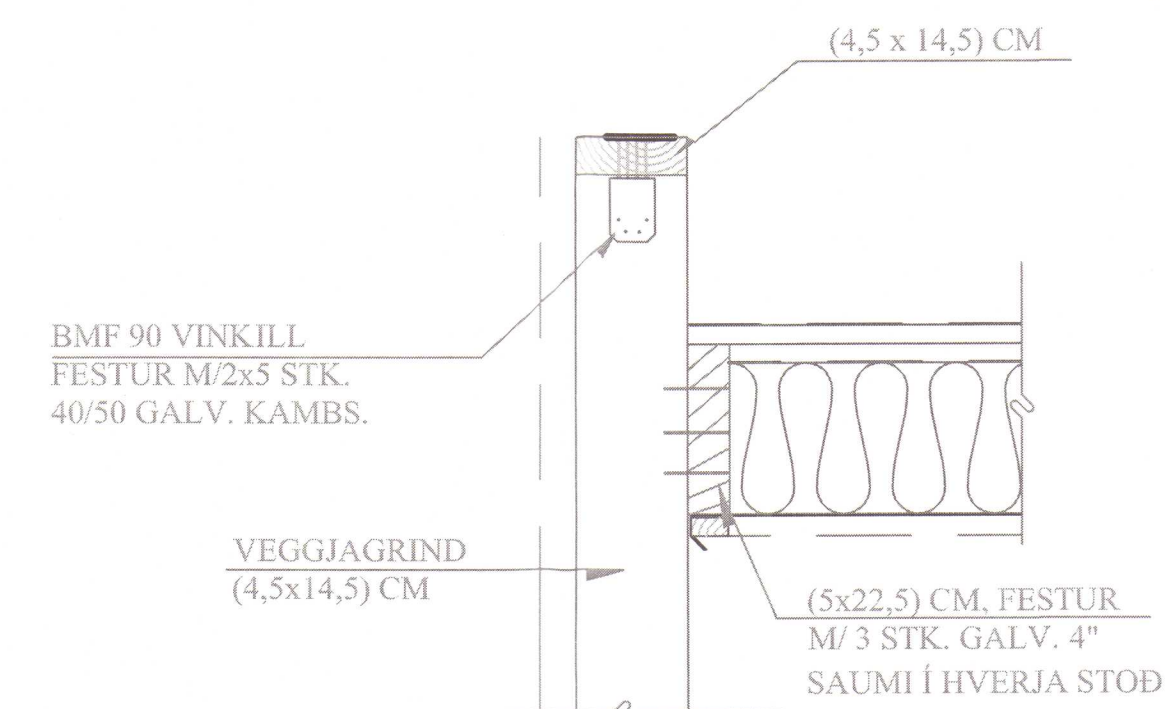



HÚNAÞING VESTRA
BYGGINGAFULLTRÚI



C4 SNİD. 1:10
1-04

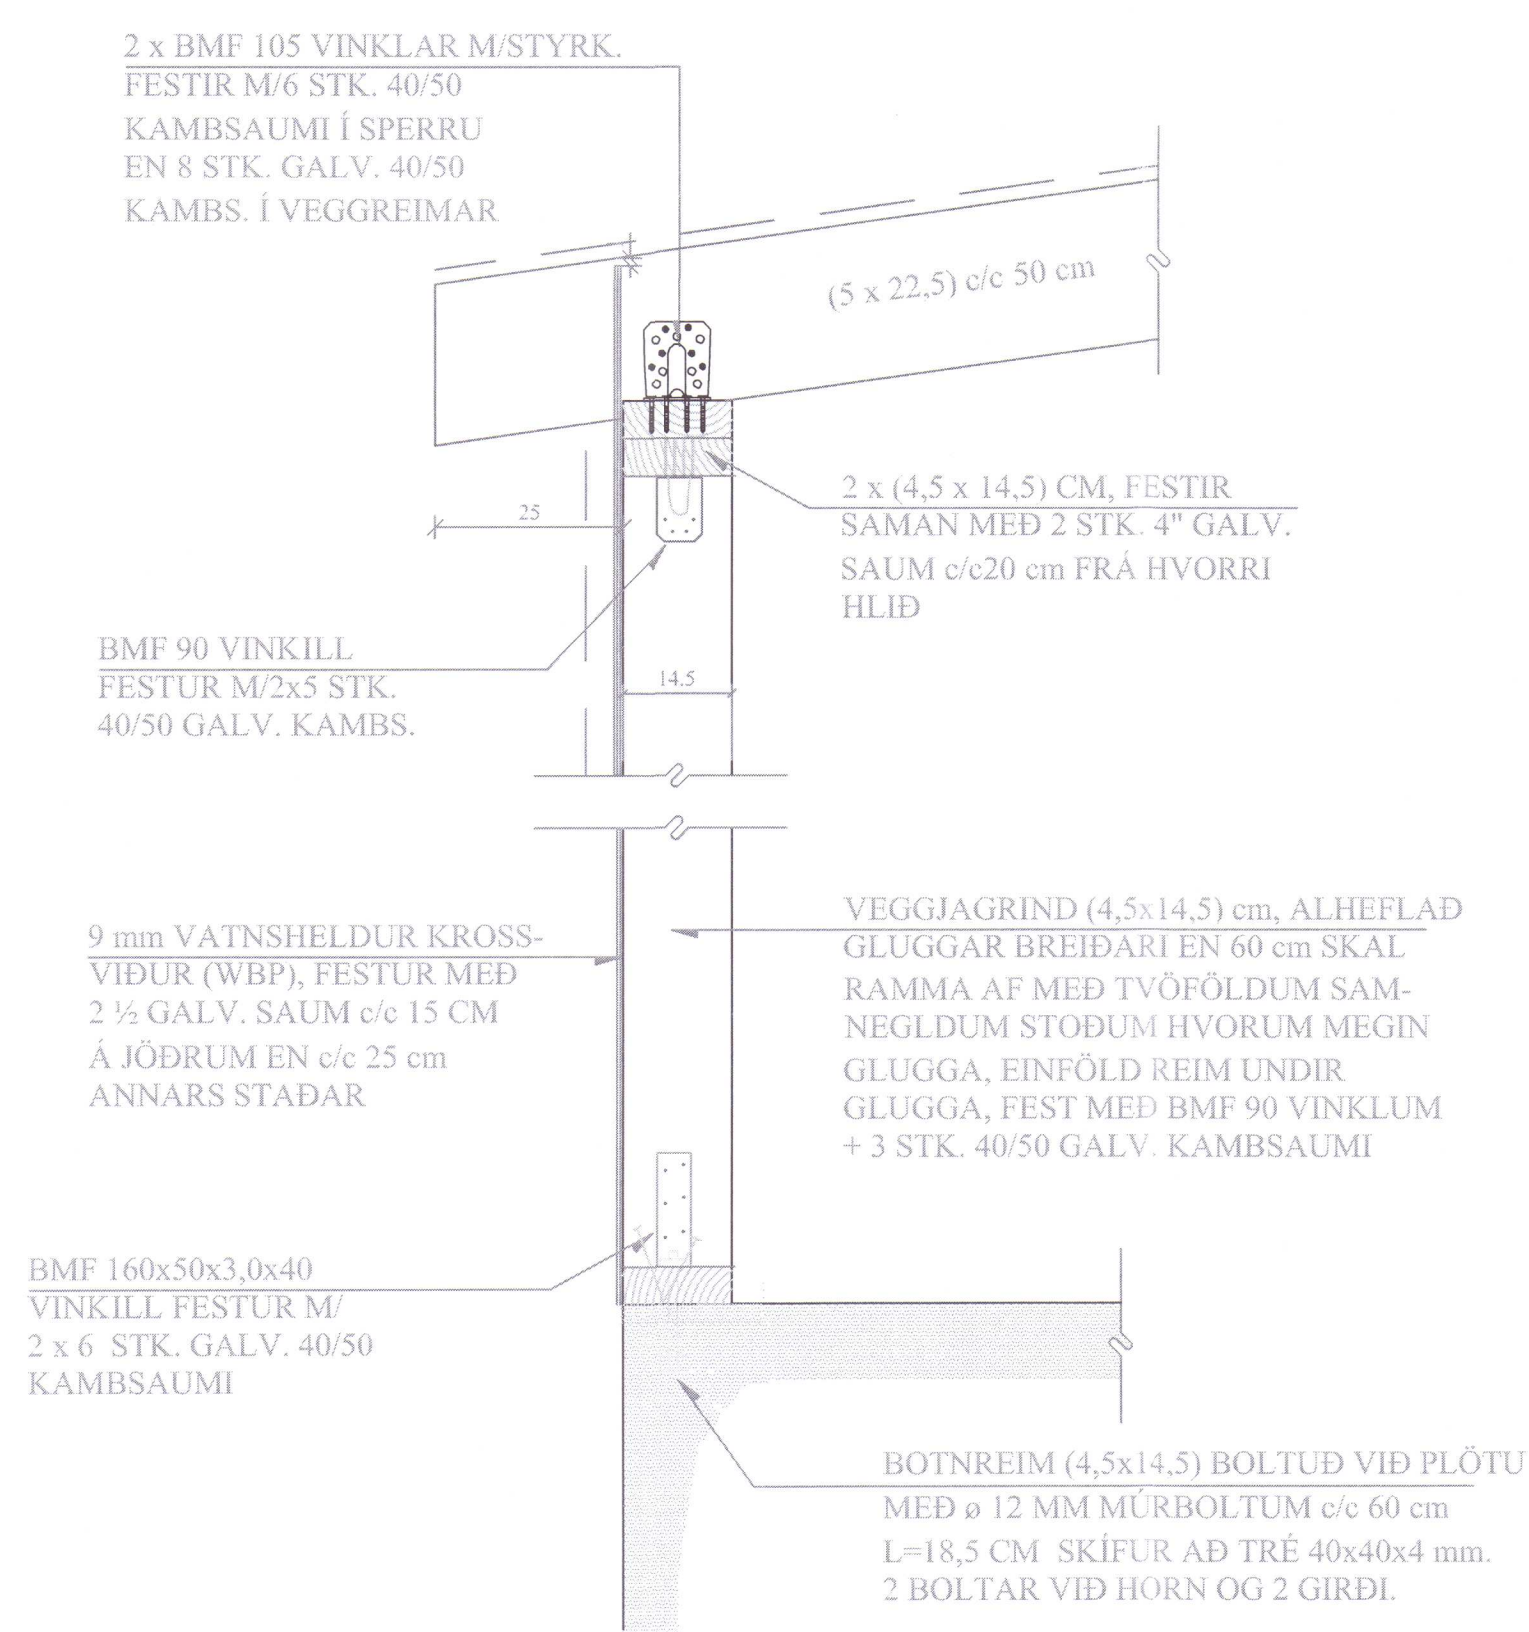

E4 SNID. 1:10
1-04

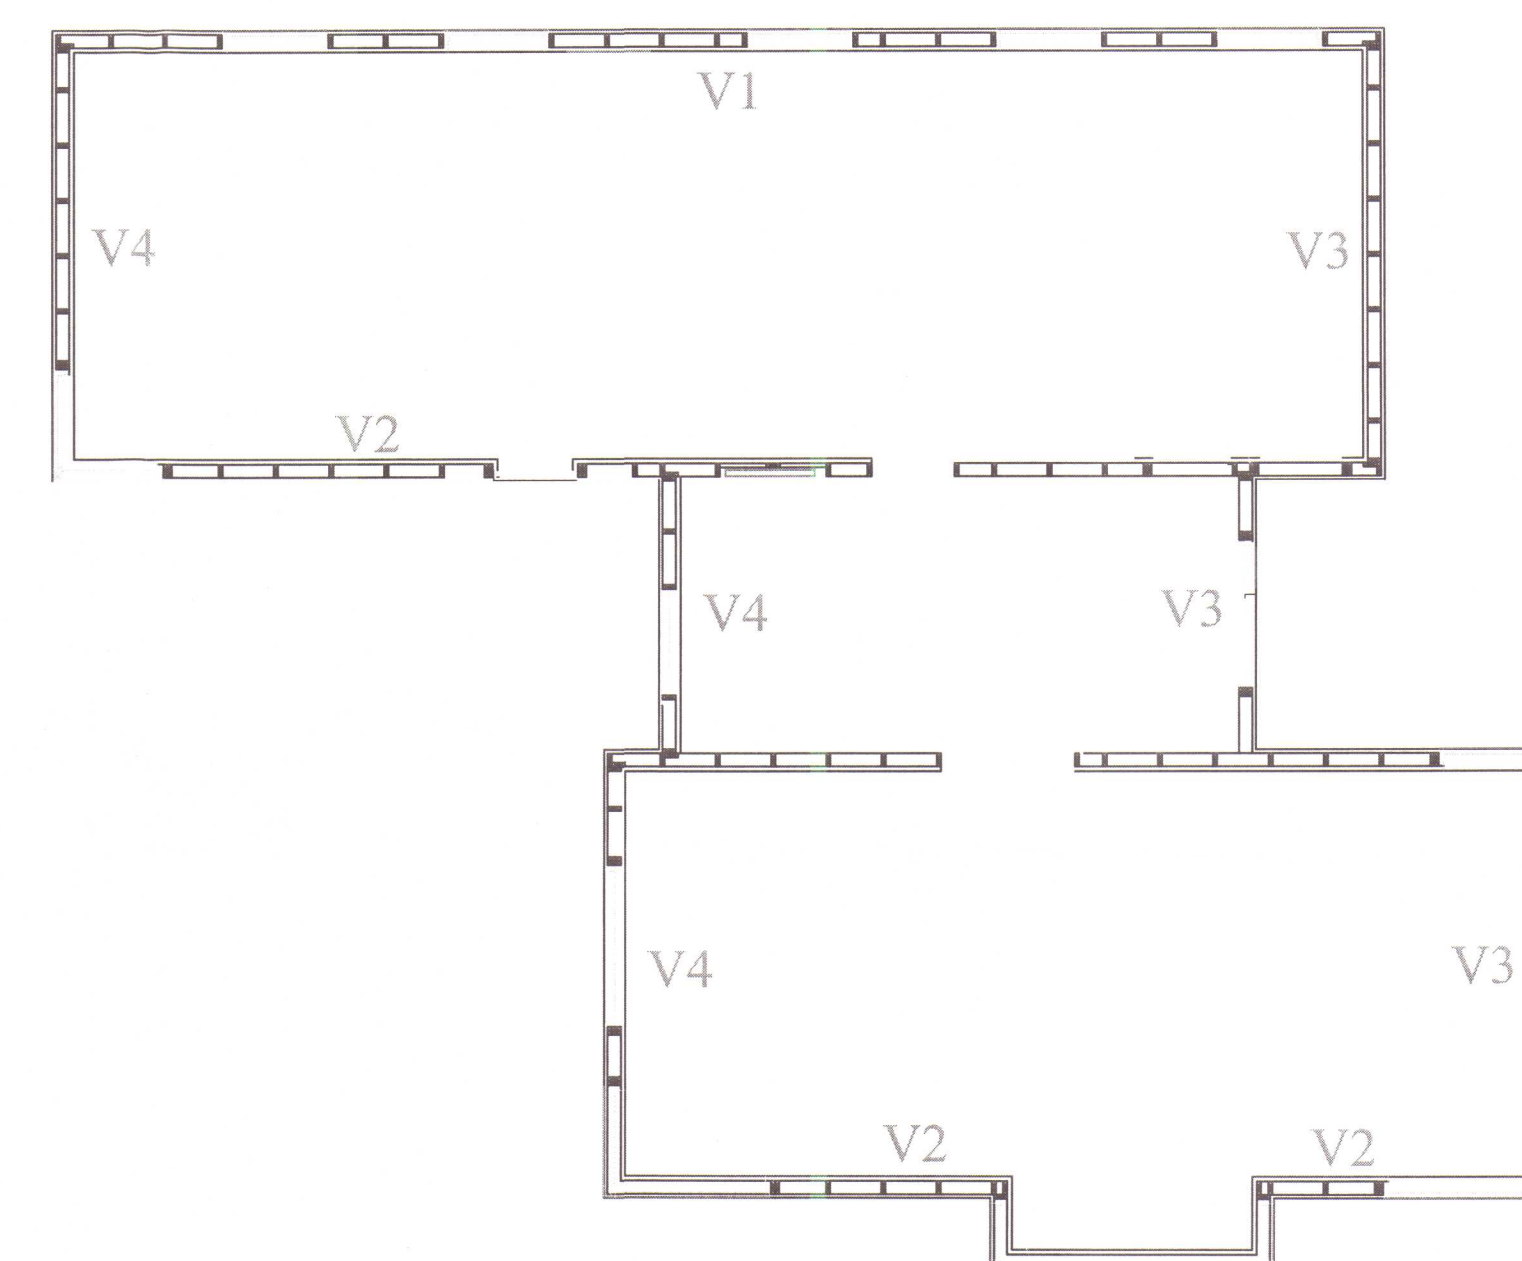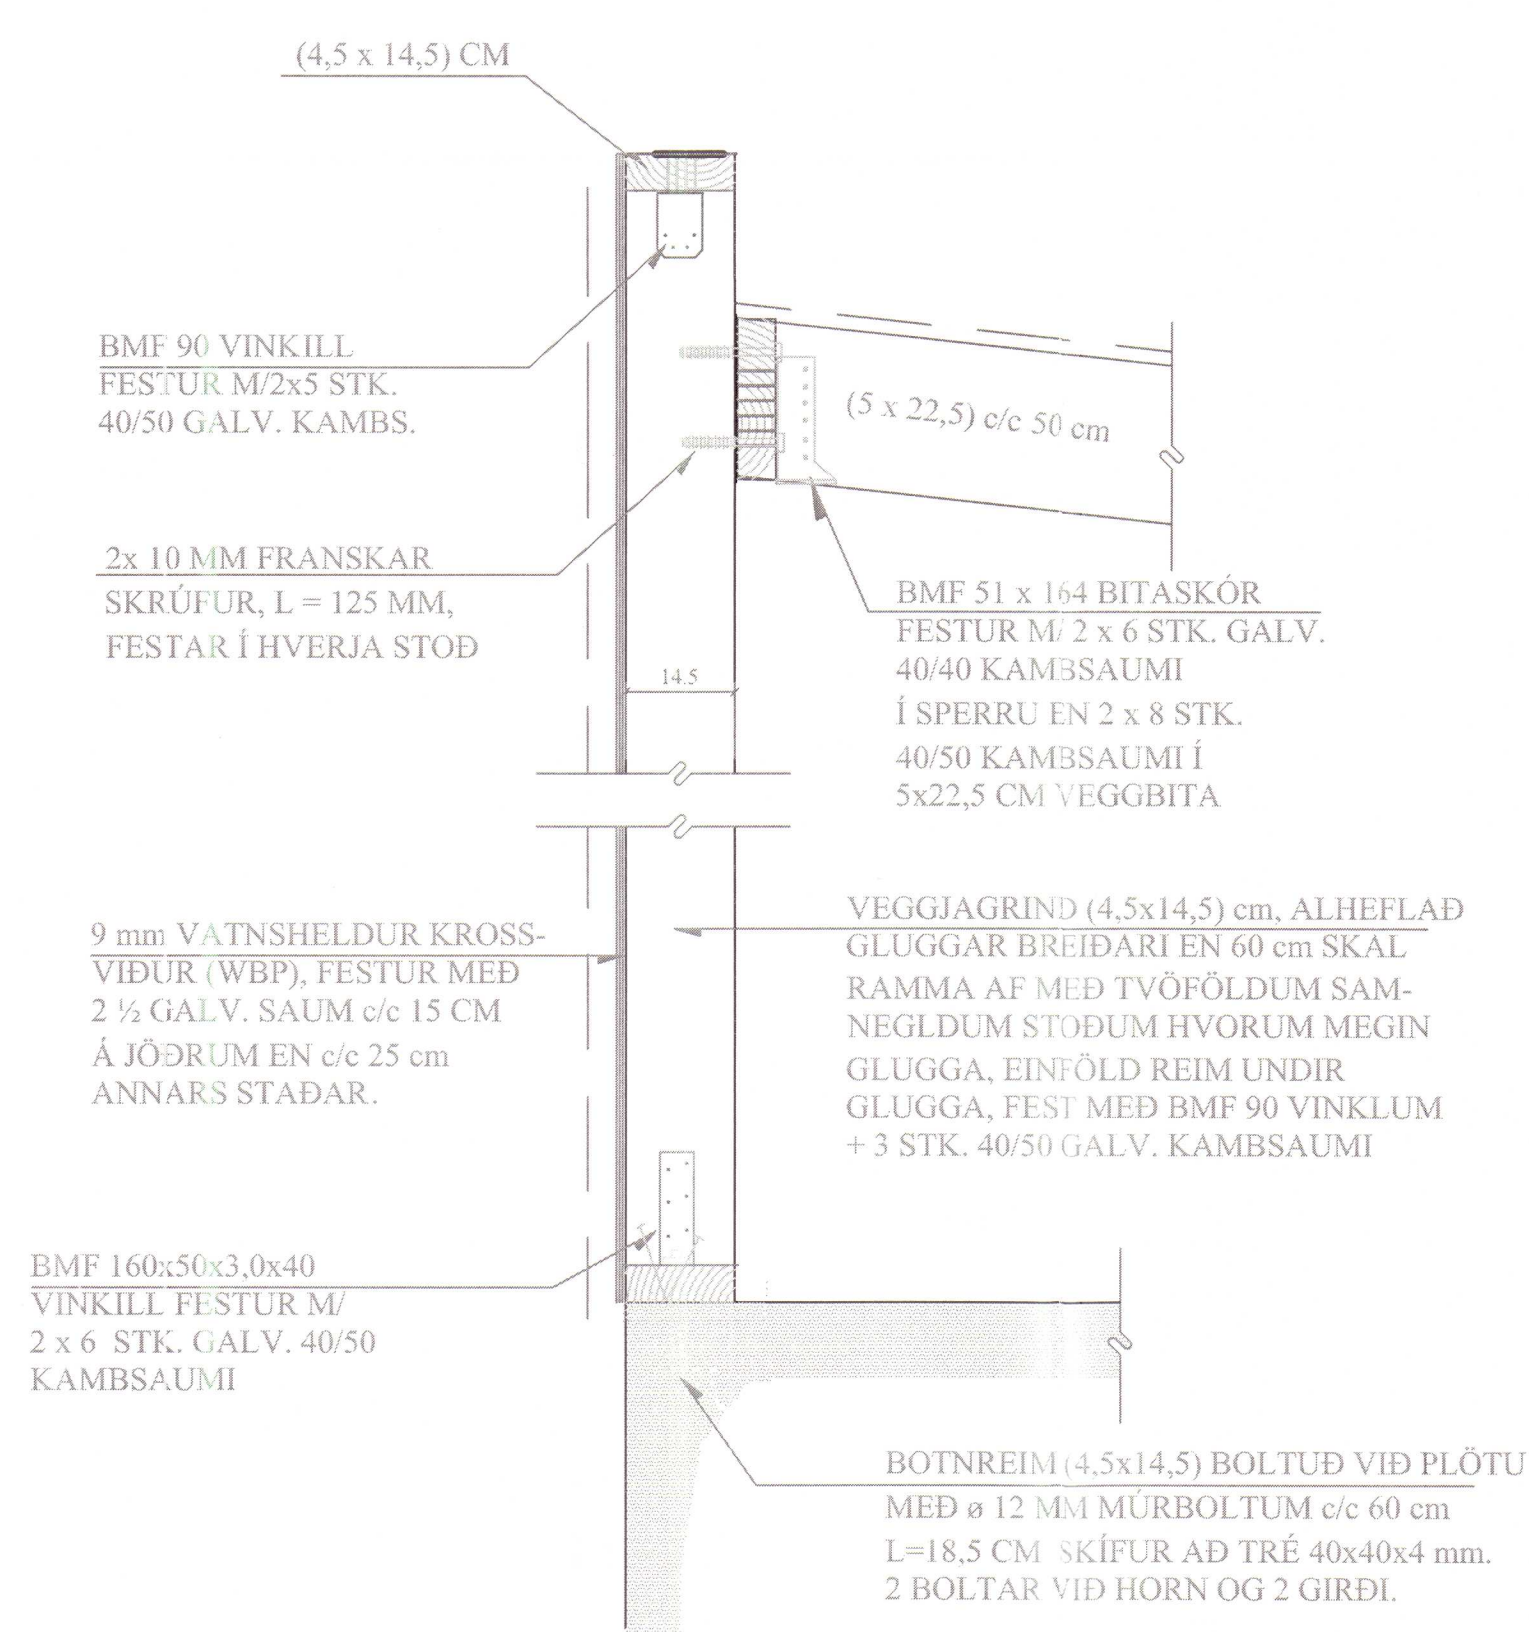

Breytingar

TILVÍSANIR:

SKÝRINGAR..... SJÁ TEIKN. NR. 1-08

2FALDIR MILLI PÓSTAR
GLUGGA ÞAK SEM HÆÐ
ÞEIRRA ER 200 cm EÐA
MEIRI SKULU VERA A.M.K.
145 mm Á DÝPT.


Reikn.	JKR	Júli '09	Útgefið: 07.07.2009 Kvarði: 1:50, 1:10
Teikn.	JKR	Júli '09	
Ath.			
Samb.			

ÍBÚÐARHÚS EFRI ÞVERÁ Húnabíngi Vestra		Nr. 1-04
--	--	----------

Verklutli
HLIDARMYNDIR OG
SNÍÐ.

Jón Kristjánsson
Byggingarverkefðingur
FVFI
Skulagata 19
101 Reykjavík
Sími: 551-8620 Gsm: 863-2154
Kt: 210754-4829
Netfang: jkris@slmnet.is
<http://www.V.V.K.is>

SKANNAE

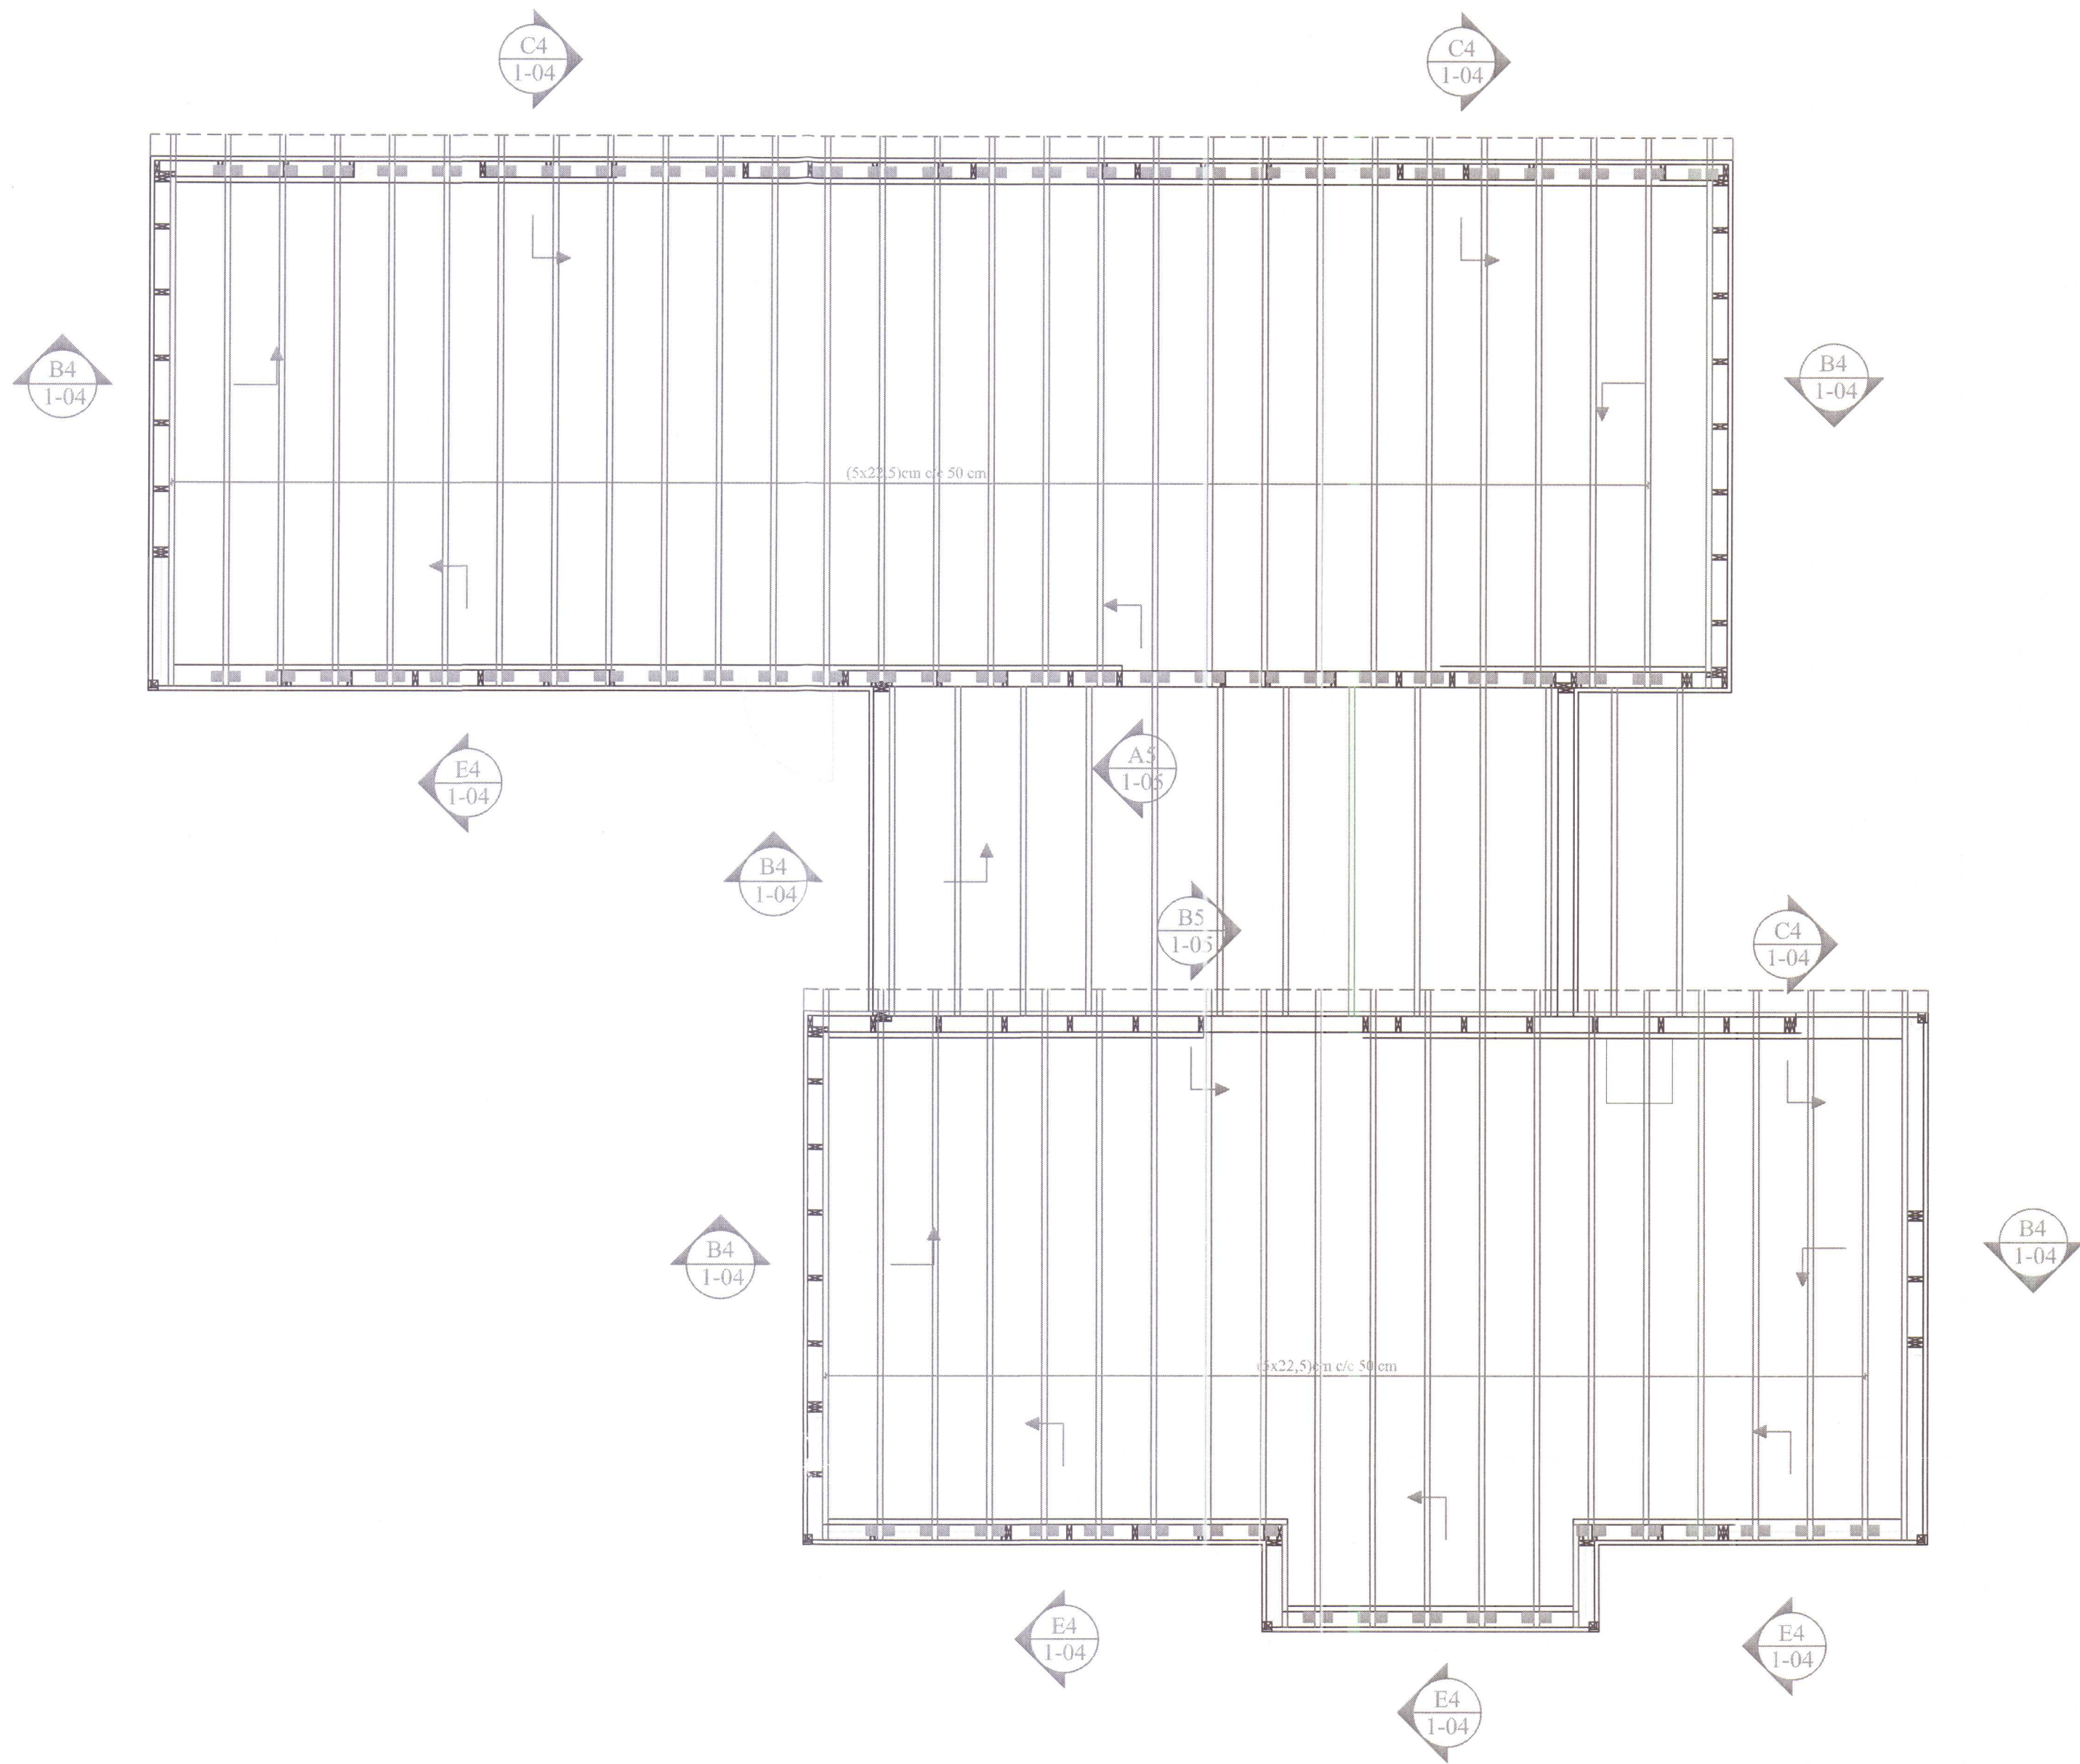


NEGLING ÞAKKLÆÐNINGAR:

Þak skal þéttklætt með borðaklæðningu 25 * 150 mm.


Timbrið skal vera K18 flokkur eða betra, rakaflokkur IU.

Hvert borð skal neglt í hverja sperru með 3 stk. galv. 3,1 * 75 mm saum, nema á 1 m kafla frá kanti skal negla með 3 stk. 40 / 75 galv. kamsaumi. Borð skulu sett saman yfir sperrum og mega aldrei vera tvær eða fleiri samsetningar í röð á sömu sperru. Borð skulu ná yfir a.m.k. 2 bil.

A5
1-05
SNIÐ. 1:10

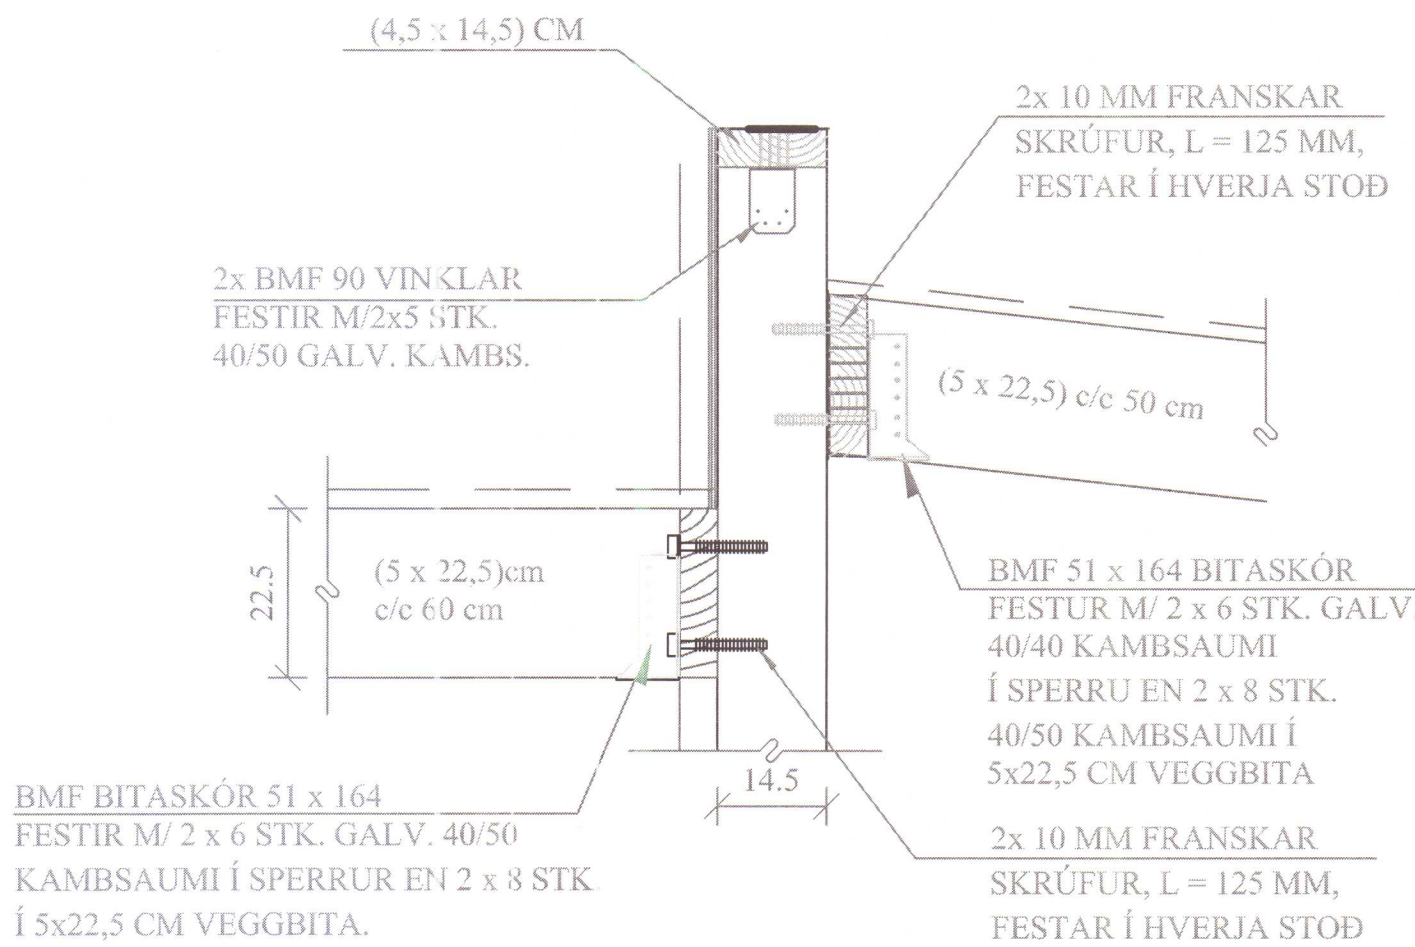

B5
1-05
SNIÐ. 1:10

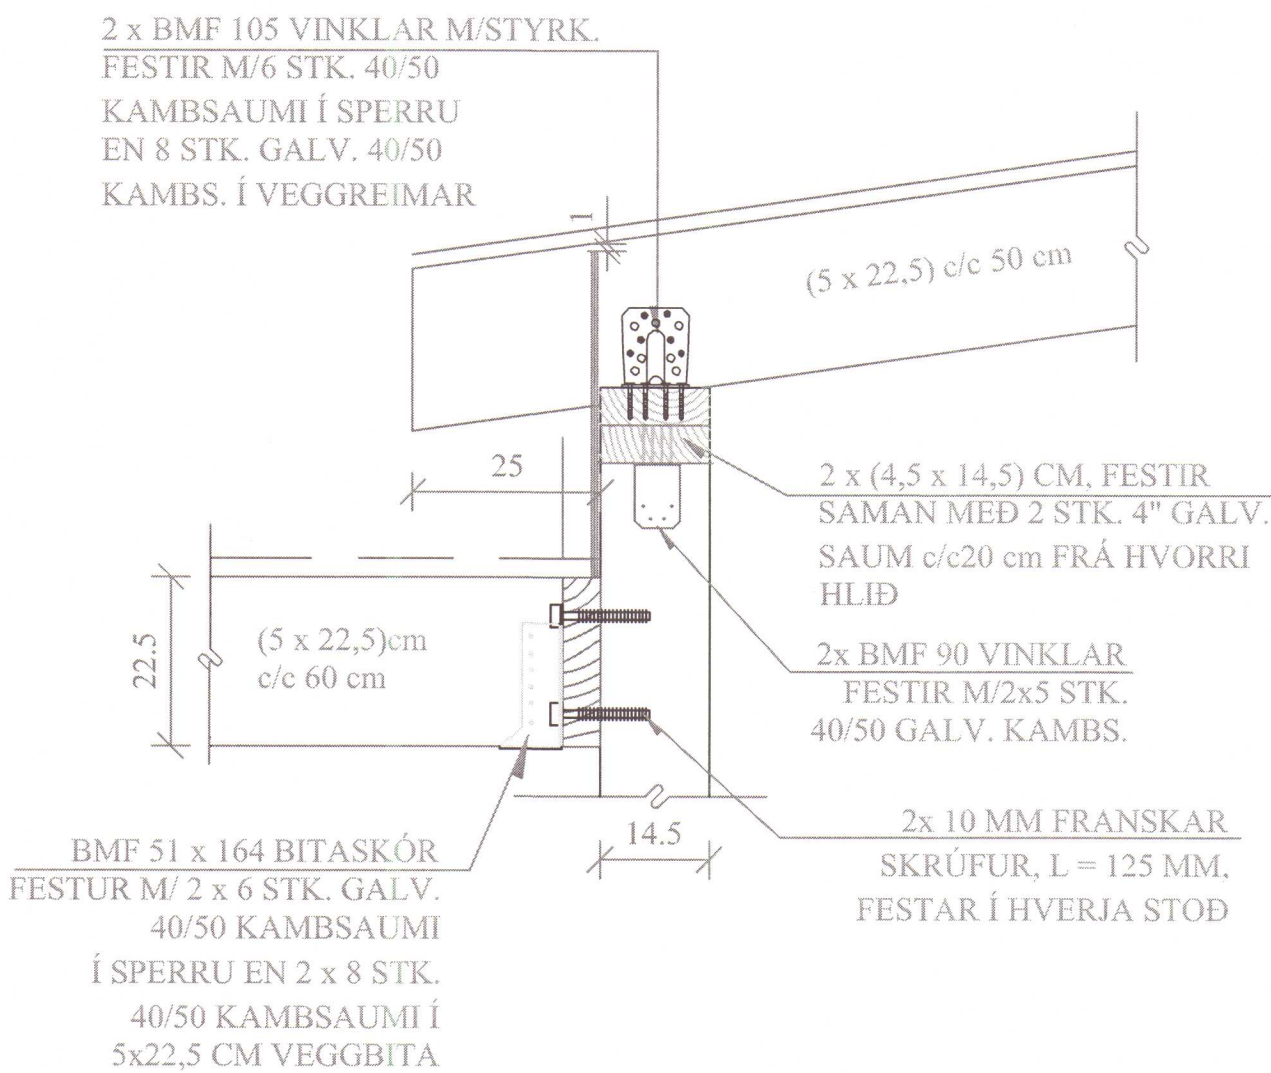

BREYTINGAR




TILVÍSANIR:

SKÝRINGAR..... SJÁ TEIKN. NR. 1-01

Raíkn.	JKR	Júlí '09	Útgáfud.	07.07.2009
Teikn.	JKR	Júlí '09	Kvarði:	1:50,
Ath.				1:10
Samþ.				
ÍBÚÐARHÚS EFRI ÞVERÁ				Nr. 1-05
Húnaþingi Vestra				
Verkhliuti ÞAK, GRUNNMYND, SNIÐ OG SKÝRINGAR. SÉRMYNDIR.		Jón Kristjánsson Byggingarvenntæðingur FVP Skólagaða 19 101 Reykjavík Sími: 551-9820 Gsm: 663-2154 Netfang: jons@jannet.is http://www.VJK.is		

SKANNAD

MÉNADINO VESTER
BYGGINGAFULLTØI

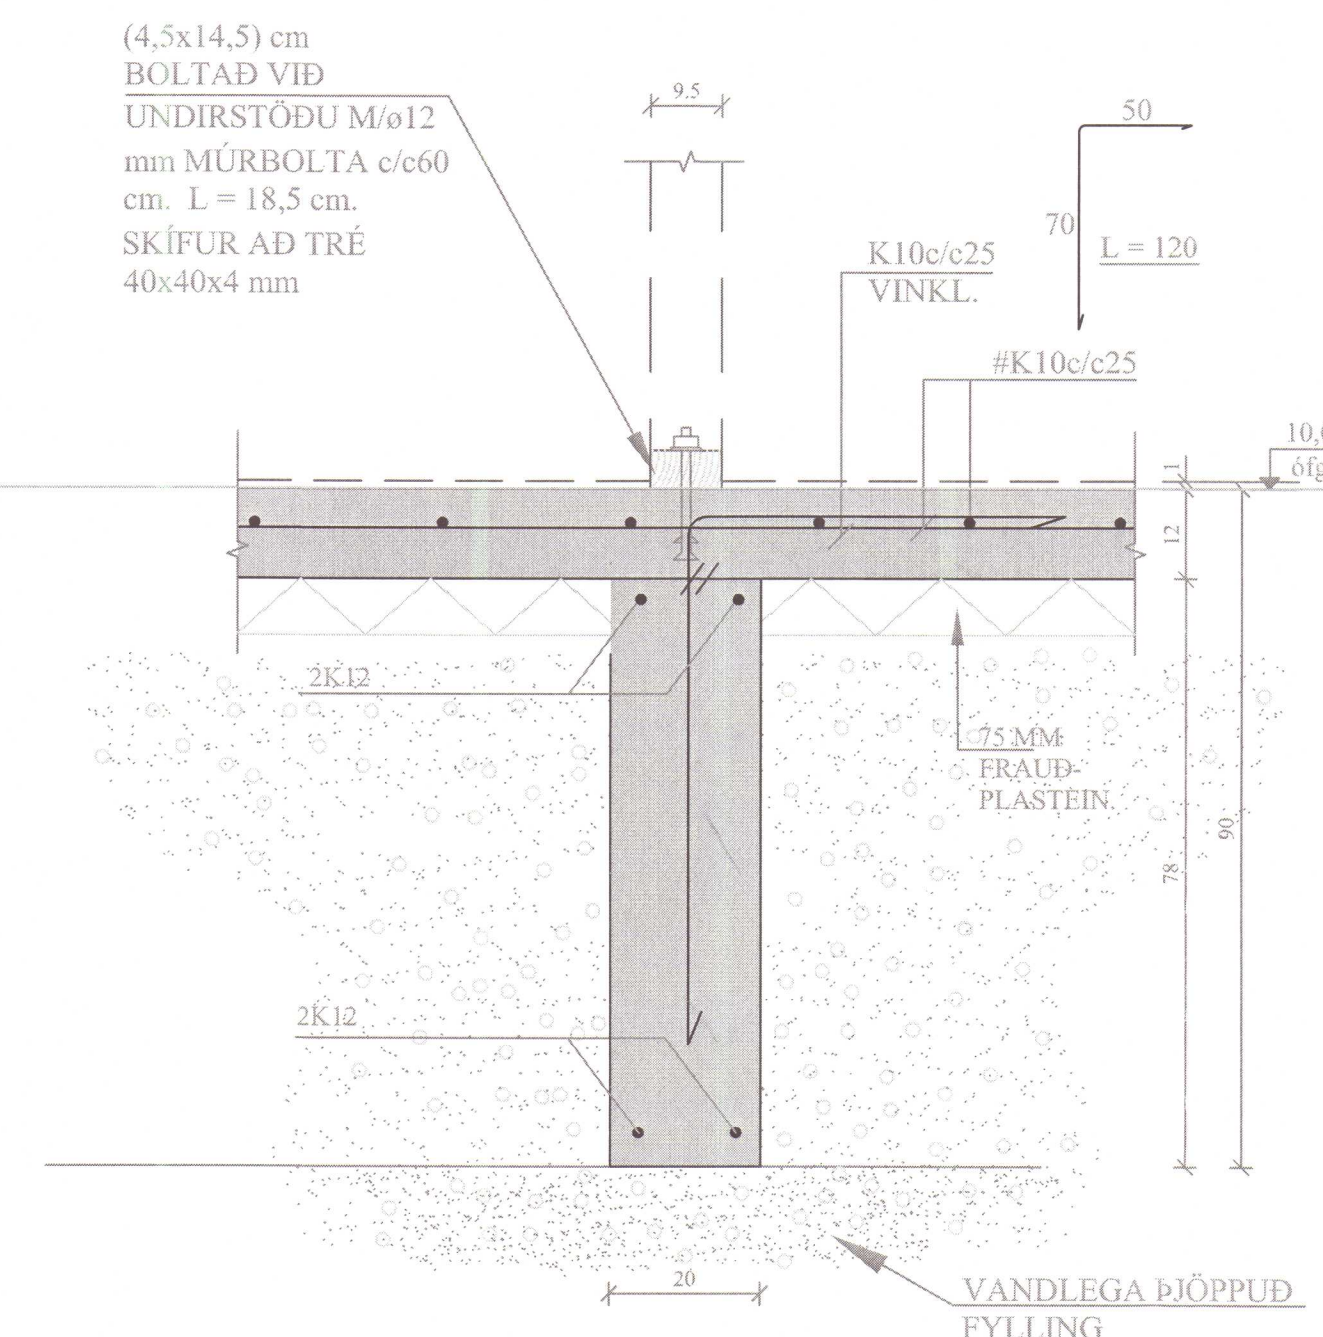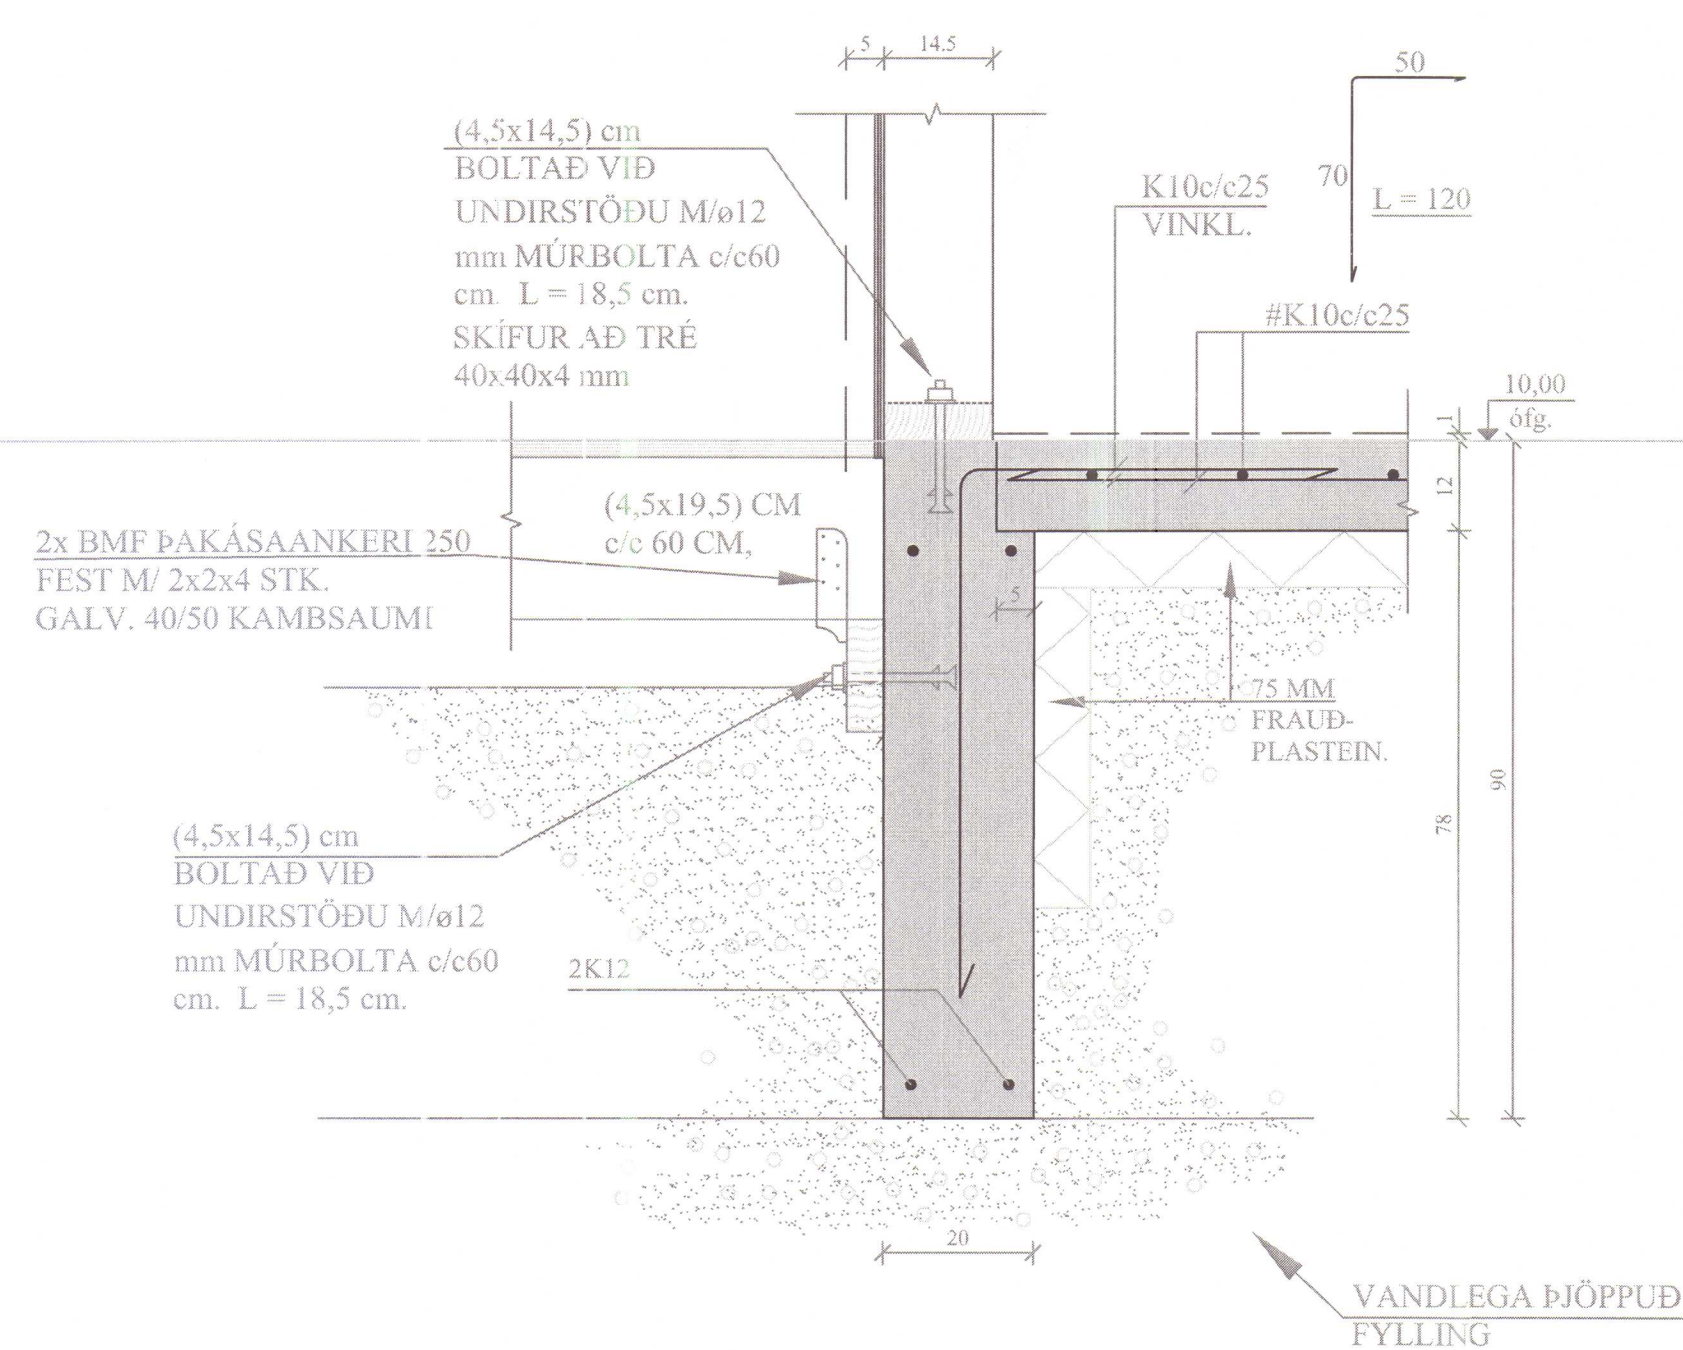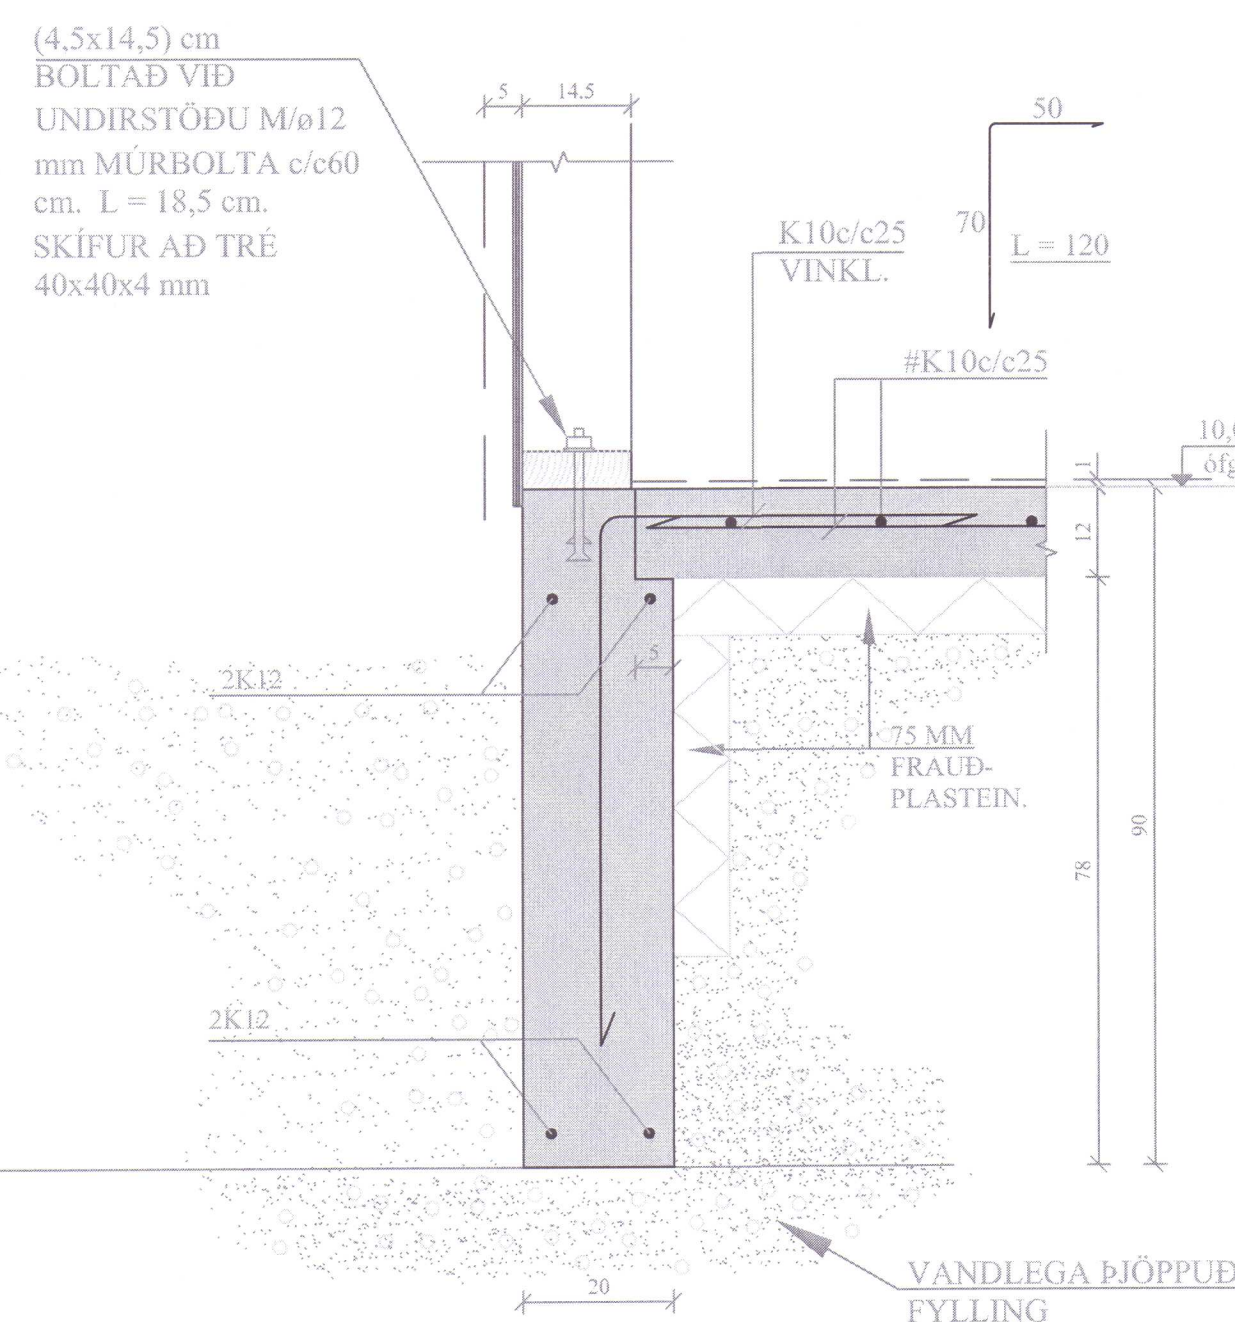

BREYTINGAR

SKÝRINGAR..... SJÁ TEIKN. NR. 1-01

SKANNAÐ

ATH:
Vanda skal til þjöppunar á fyllingu
 $E2/E1 \leq 2,2$

VERKTAKA ER HEIMILT AÐ NOTA Í BOTNPLÖTU
K 189 BENDINET Í STAÐ HEFÐBUNDINNA
BENDIJÁRNA.

Reikn.	JKR	Júní '09	Útgefið:	03.07.2009
Teikn.	JKR	Júní '09	Kvarði:	1:50,
Ath.				1:10
Samp.				

ÍBÚÐARHÚS EFRÍ ÞVERÁ

Húsnáðni Vestrá

Nr.

1-02

Verkhuti
UNDIRSTÖÐUR,
GRUNNMYND OG SNID.

Jón Kristjánsson
Byggingarverkfæðingur
FVFI
Skúlagata 19
101 Reykjavík
Sími: 551-9920 Gsm: 863-2154
Kt: 210754-4829
Netfang: jokris@slmnet.is