



SNID A-A
GERÐ I
M. 1:20

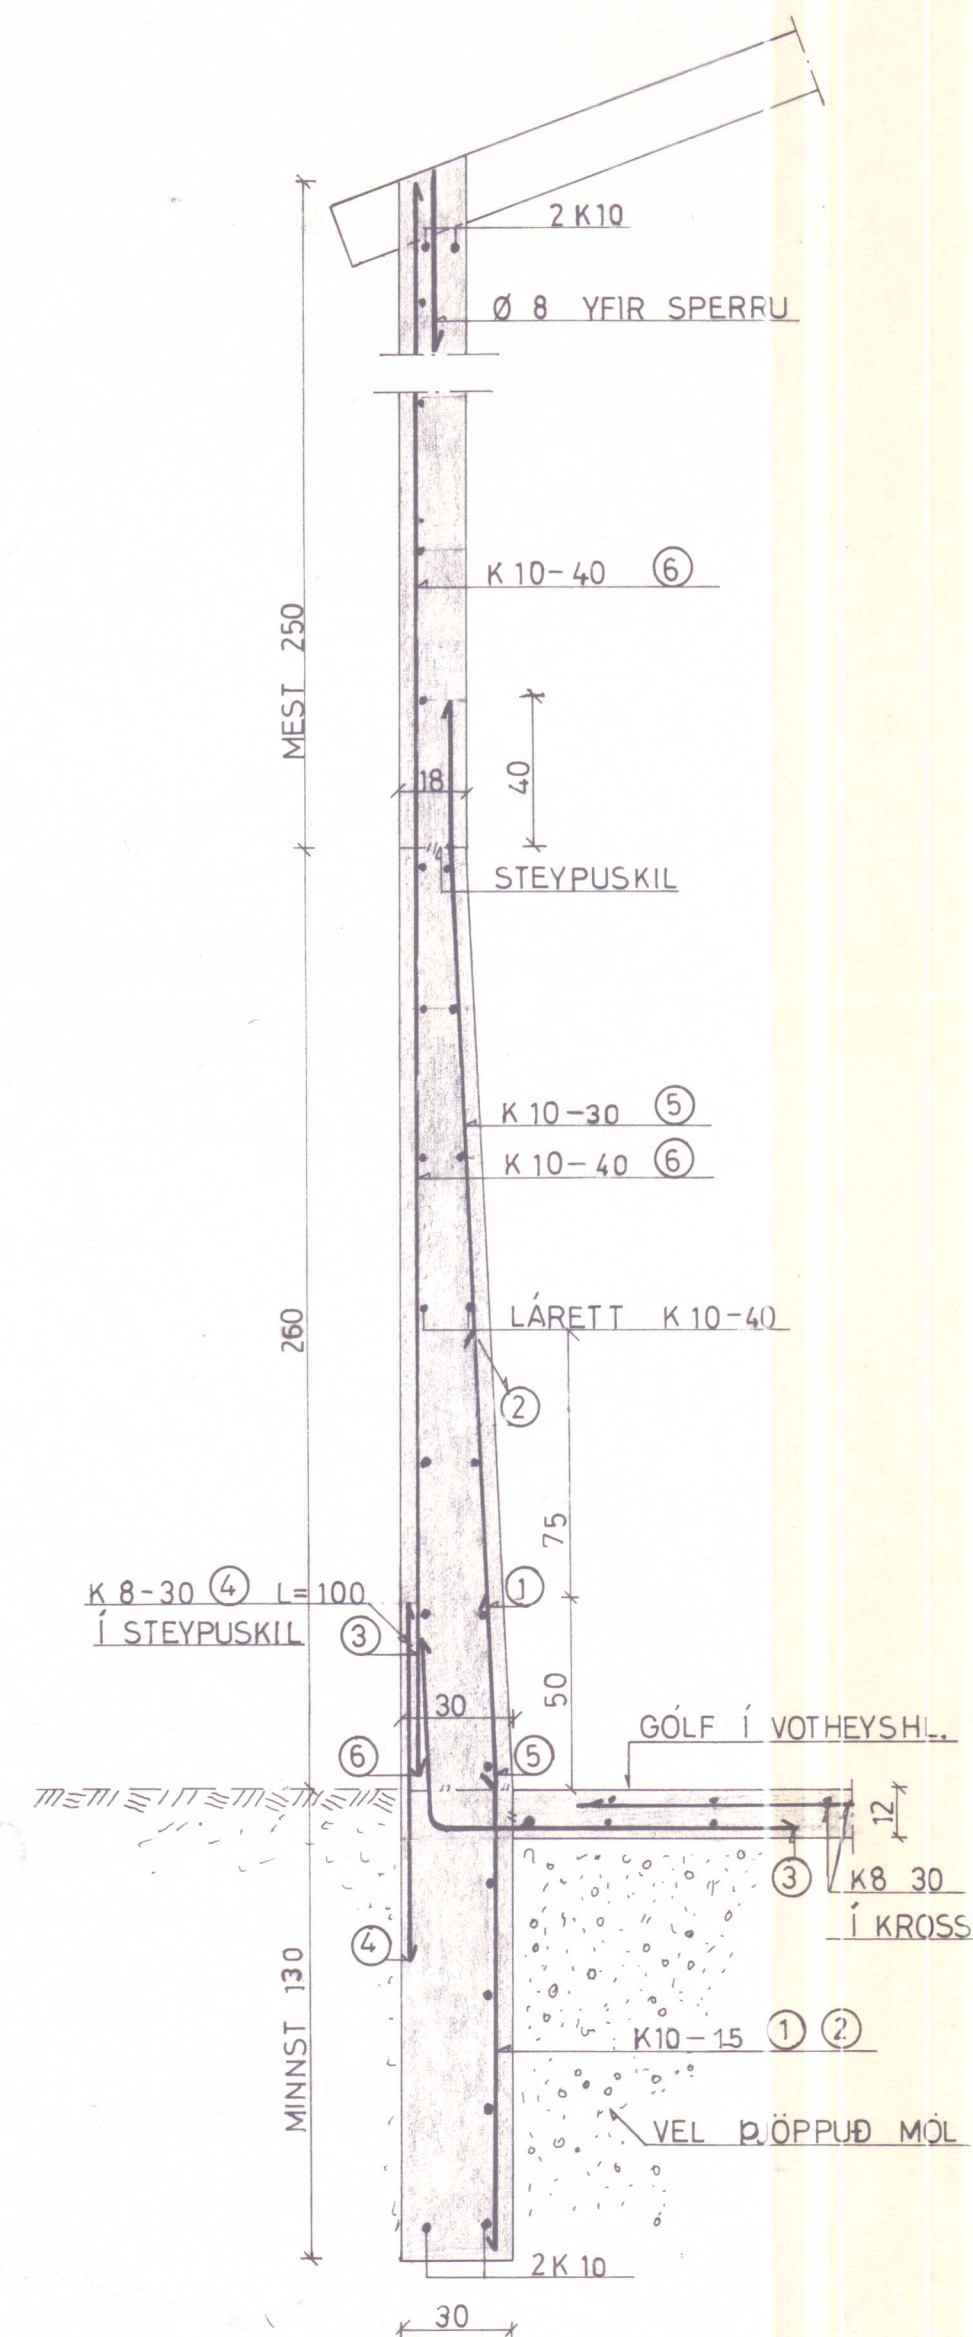


SNID Í ÚTVEGG Í VOTHEYSGRYFJU

FJARLÆGÐ JÁRNA FRÁ
YFIRBORÐI STEYPU
M. 1:10

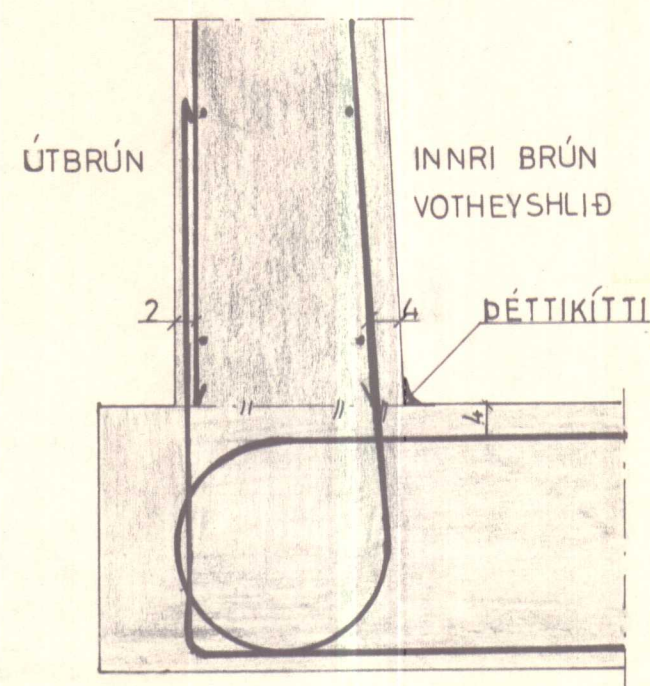


SNID A-A
GERÐ II
M. 1:20

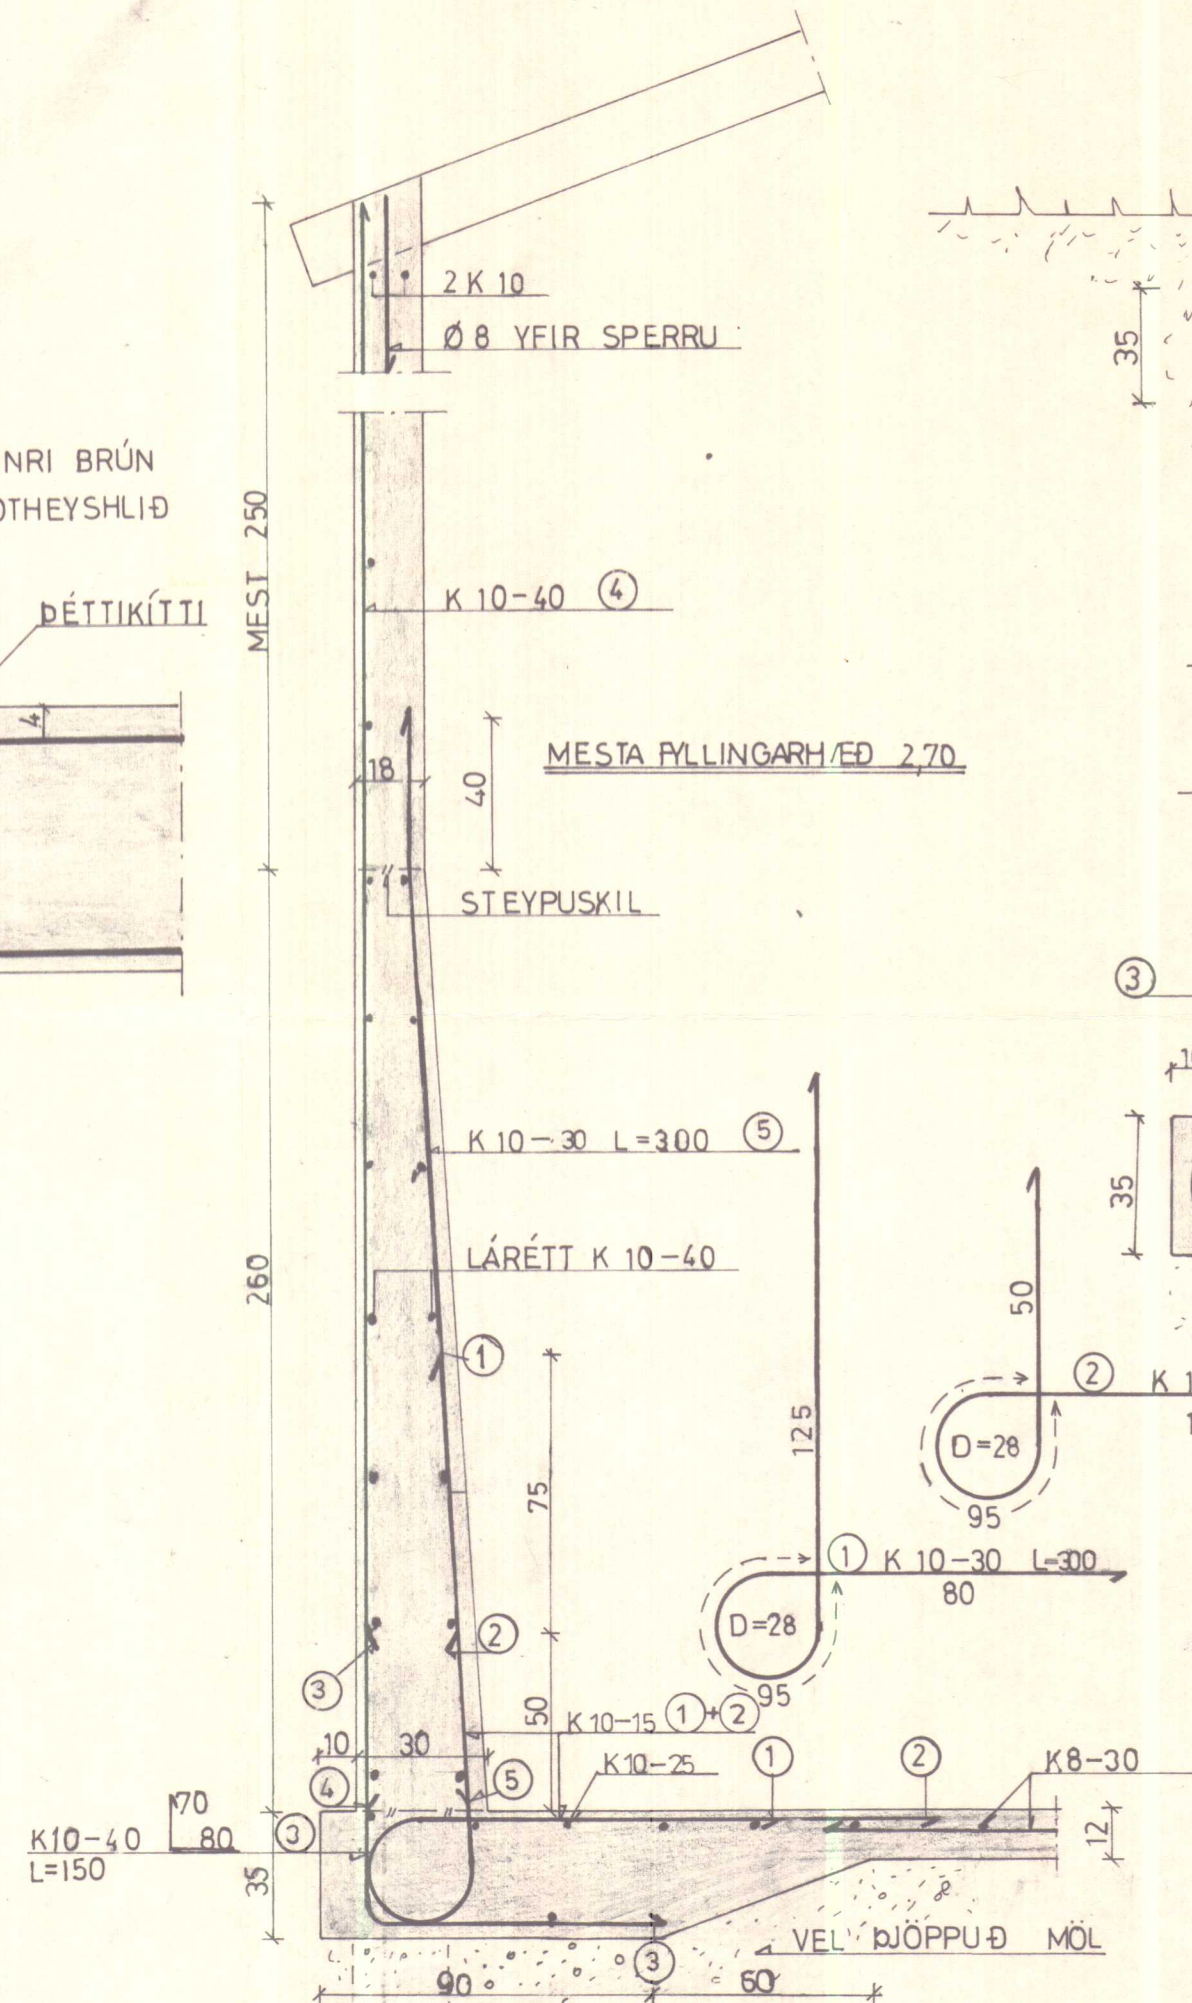

Byggingarleyfi veitt
þann 30.19.85
Byggingarnefnd þverárhrepps.
Jósef Magnússon
formaður


ÚTVEGGUR MED SÖKKLI < 1,25
GERÐ III
M. 1:20

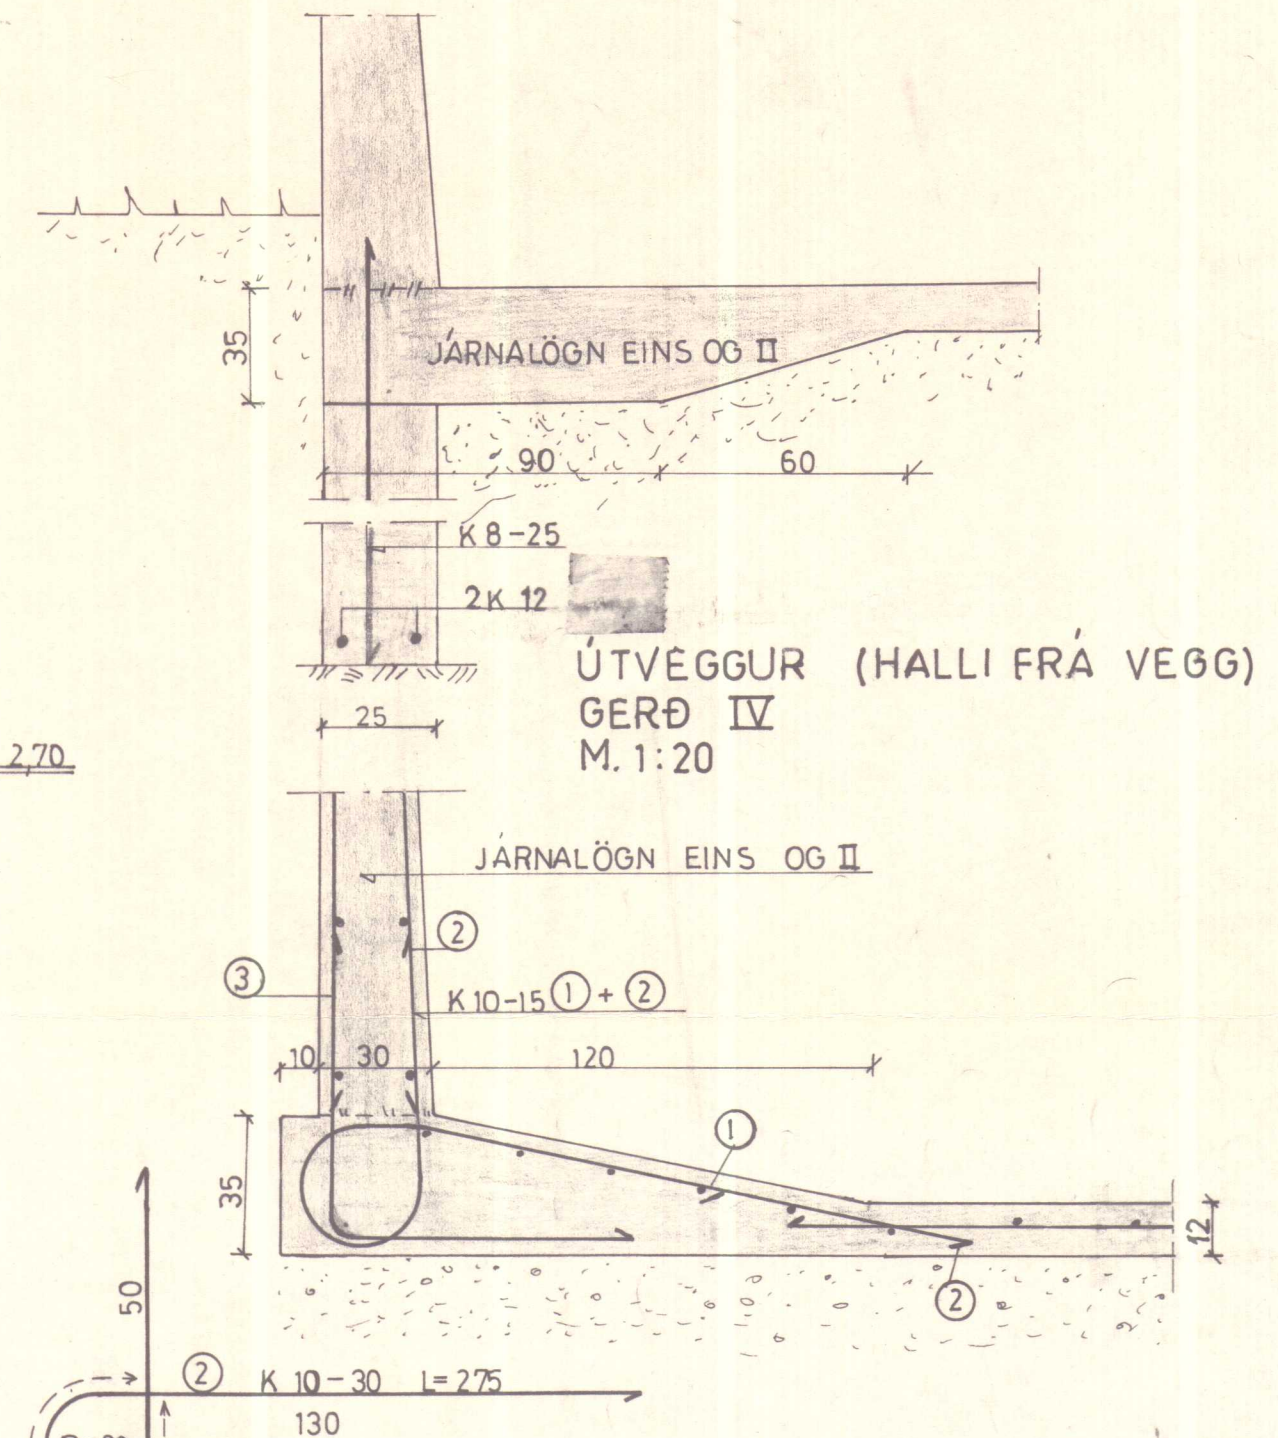


GERÐ I: MÁ NOTAST ÞEGAR STEYPA ÞARF SÖKKLA 1,30 EÐA MEIR UNDIR HLÖÐUGÓLFI.
GERÐ II: SKAL NOTA ÞEGAR LITLIR EÐA ENGIR SÖKKLAR ERU UNDIR VEGGJUM OG GRYFJAN STENDUR Á MÓHELLU EÐA VEL ÞJAPPÐRI MALARFYLLINGU.
GERÐ III: SÖKKLAR UNDIR GRYFJU NÁ EKKI 1,30m HÆÐ
GERÐ IV: ÆSKILEGT FORM TIL ÞESS AD MINNKA LEKA OG RIÐHÆTTU Í STEYPUKILUM.

Eftir þverá þverárhreppi V-Hun			
BL BYGGINGASTOFNUN LANDBÚNAÐARINS (S.25444)			
SNID Í VOTHEYSGR.	Mælikv.	Reikn.	
	1:10 1:20	Teikn.	
Reykjavík, JAN. 1985	Verkefni nr.		
	2		
Breytingar			


SNIÐ C-C
GERÐ I
M. 1:20

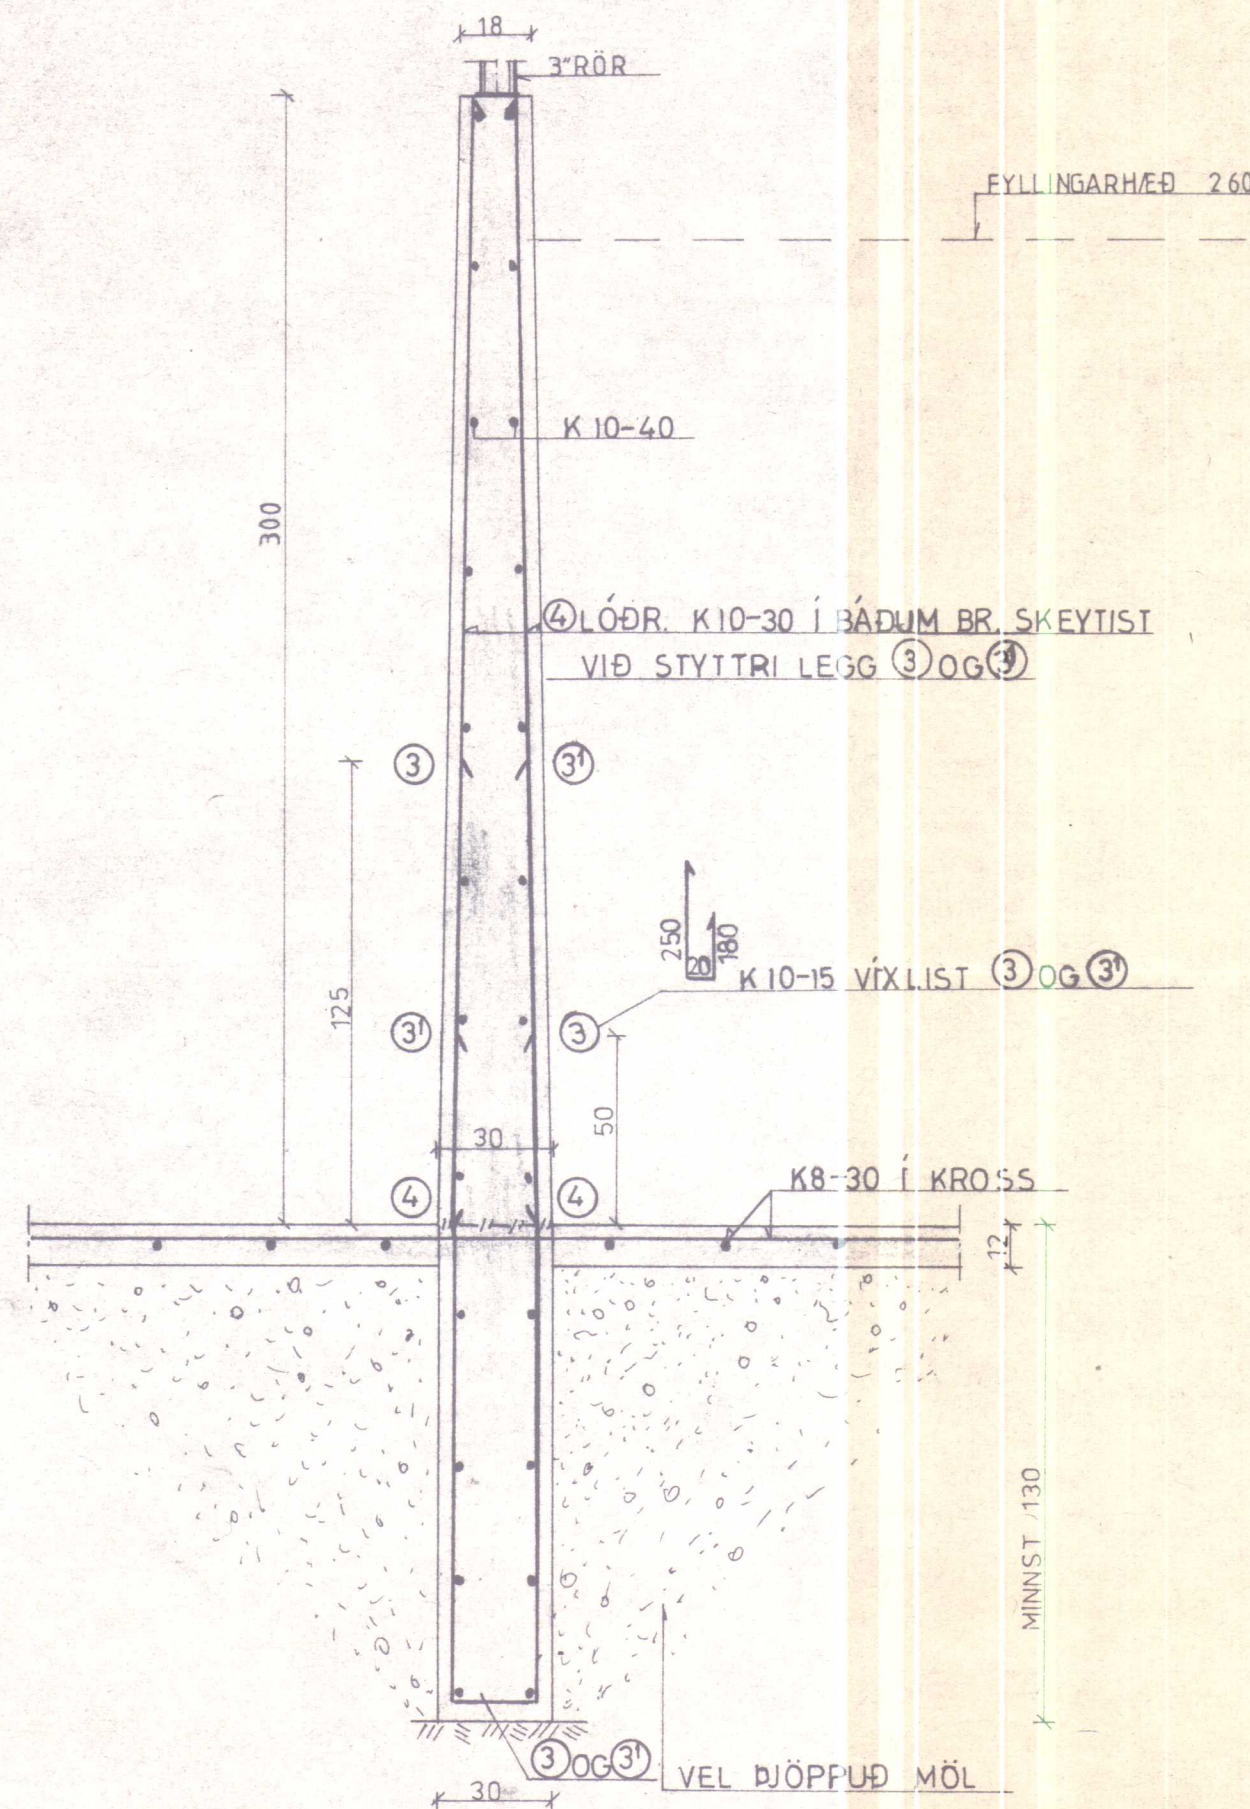

SNIÐ C-C
GERÐ II
M. 1:20

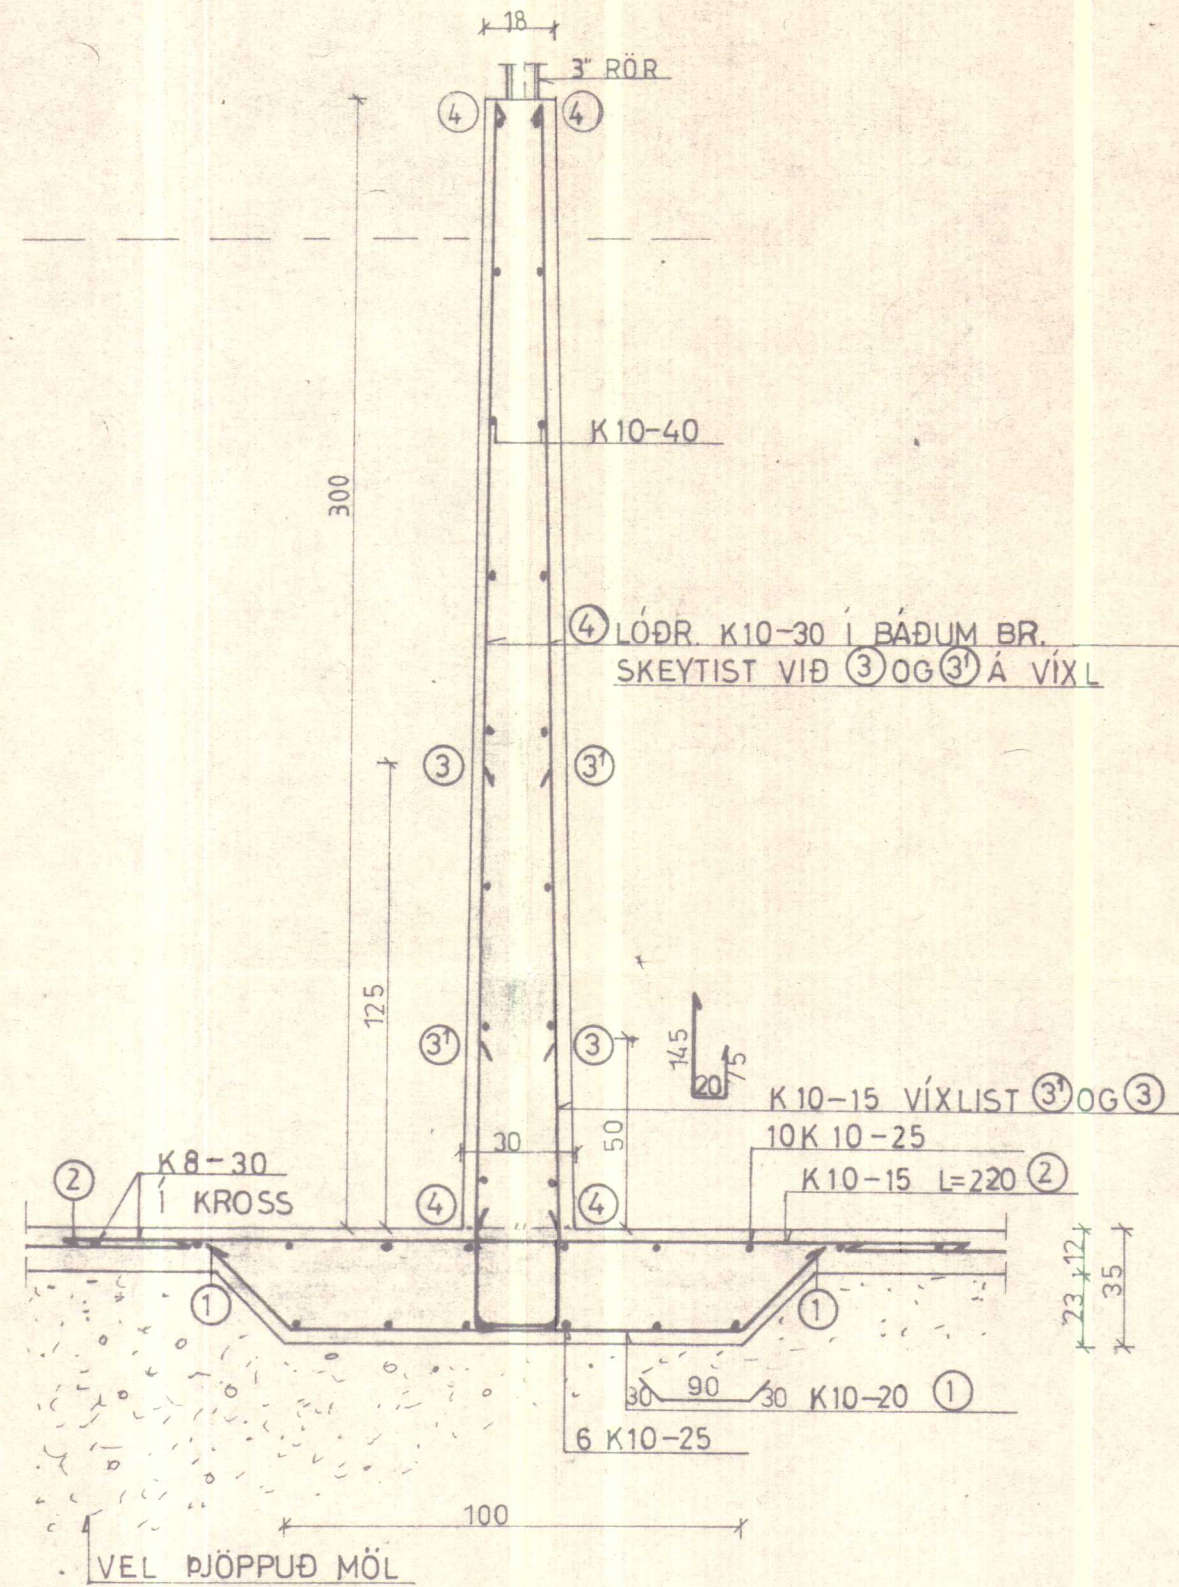


FJARLÆGÐ JÁRNA FRÁ YFIRB. STEYPU

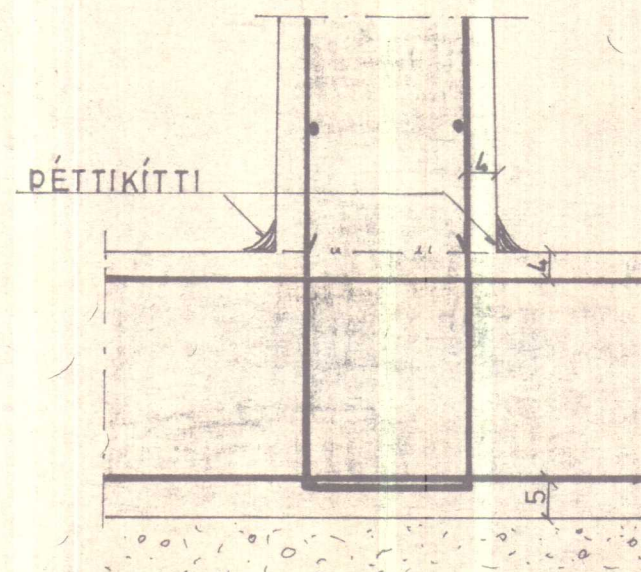


Byggingarleiðfi veitt
þann 30.12.1985.
Byggingarnefnd þverárhrepps.

Jóhann Magnússon
formaður

GERÐ IV
M. 1:20

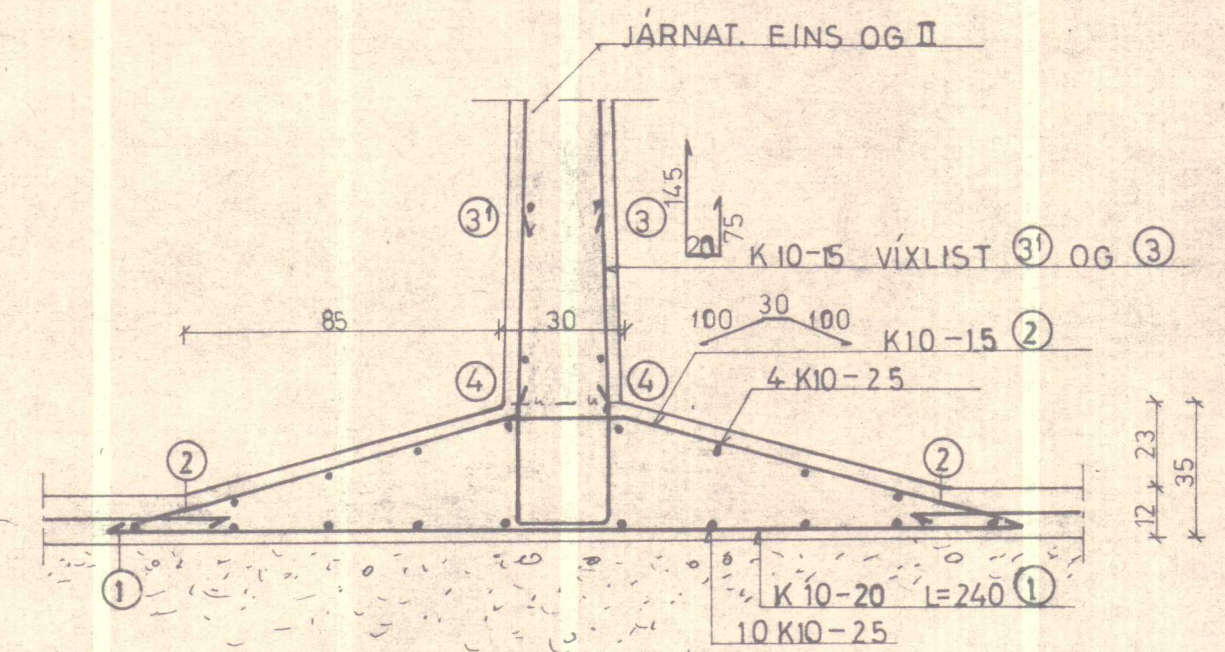


GERÐ III
M. 1:20

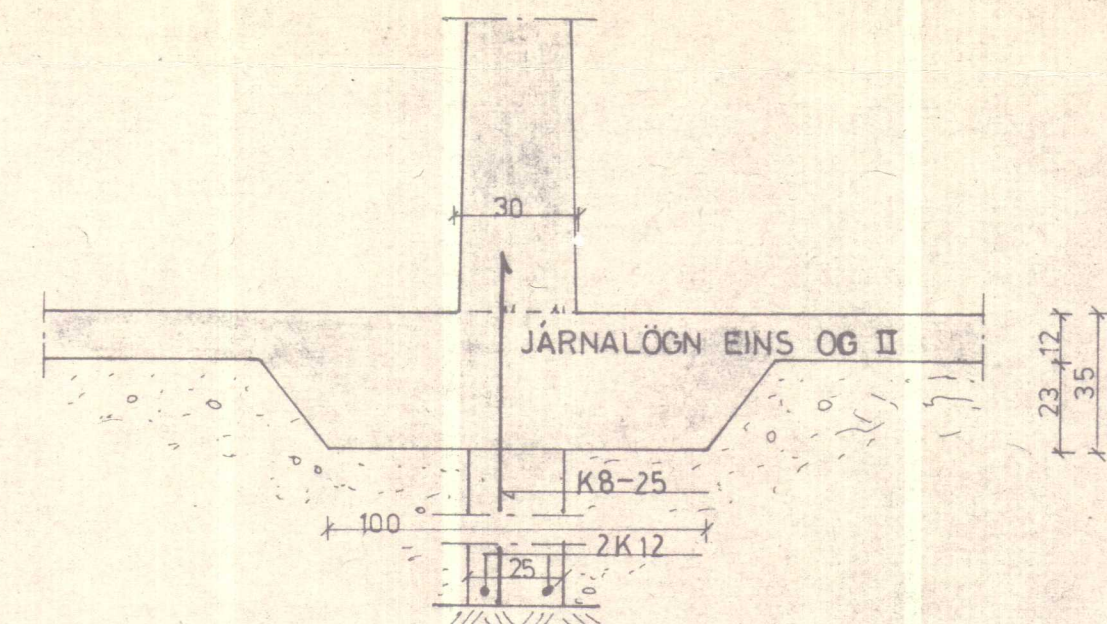


GERÐ I: MÁ NOTAST ÞEGAR STEYPA ÞARF SÖKKLA
130 EÐA MEIR UNDIR HLÖÐUGÓLF.
GERÐ II: SKAL NOTA ÞEGAR LITLIR EÐA ENGIR SÖKKLAR
ERU UNDIR VEGGJUM OG GRYFJAN STENDUR Á
MÖHELLU EÐA VEL ÞJAPPAÐRI MÁLARFYLINGU.
GERÐ III: SÖKKLAR UNDIR GRYFJU NÁ EKKI 1,30 m HÆÐ
GERÐ IV: ÆSKILEGT FORM TIL ÞESS AÐ MINNKA LEKA
OG RÍÐHÆTTU Í STEYPUKILUM.

BL		Efri þverá þverarinn V Hun	
BL BYGGINGASTOFNUN LANDBÚNAÐARINS (S.25444)			
VOTHEYSGRYFJA MIÐVEGGUR	Mælikv.	Reikn.	
	1: 20	Teikn.	
	1: 10	Samb.	
Reykjavík, JAN. 1985	Verkefni nr.		
	3		
	Breytingar		

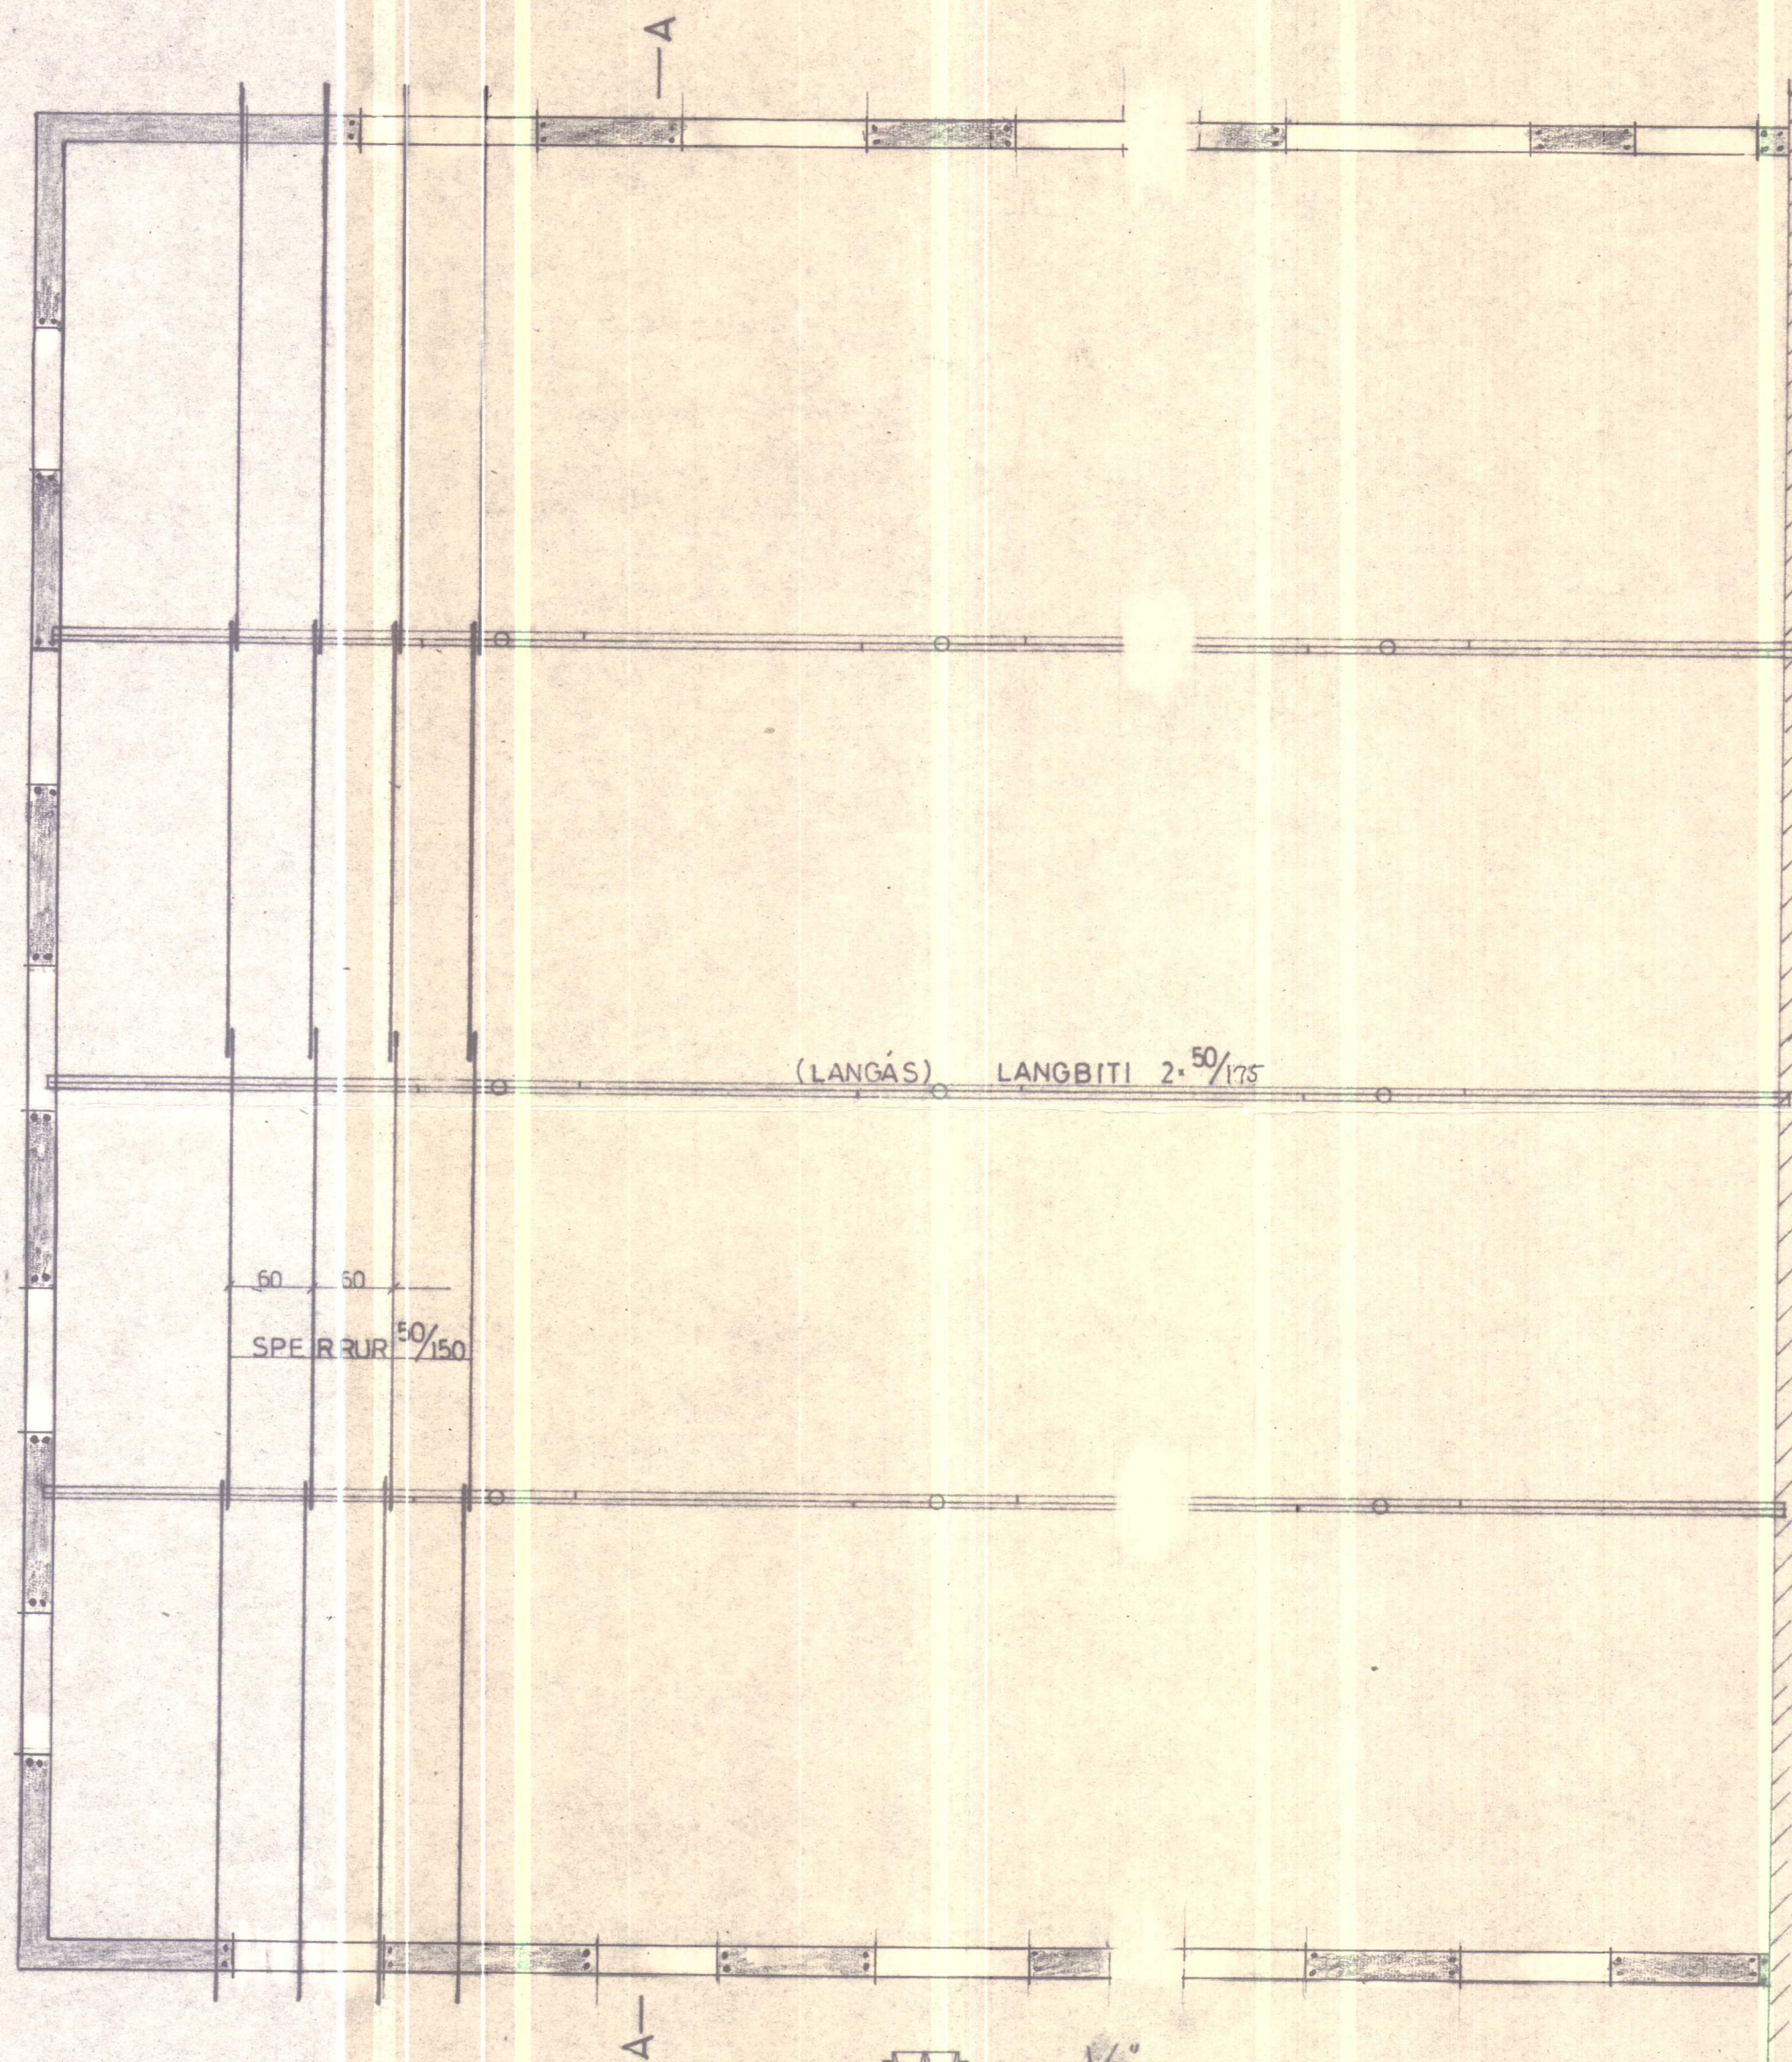

LANGÁS
M. 1:10

6 STK. 4" NAGL


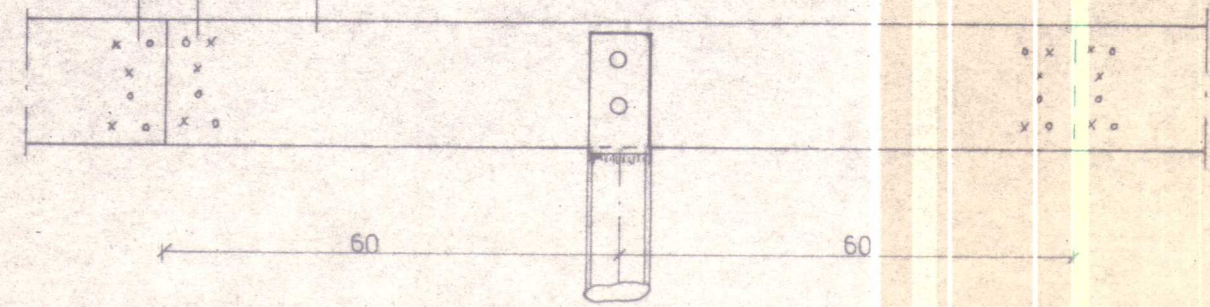


LANGÁS 2.50/175 (2"x2") SKEYTIST
Á VIXL YFIR UNDIRSTÖÐUM

2 STK. 1/2" BOLTAR L=14 cm
U-LAGA FLATJÄRN SÖÐIÐ Á
STÖÐ L=14 cm, BR=7.5 cm
p=0.5 cm
STÖÐ 3" GALV. RÖR


FÖTPLATA T.D. 12x12 1.5 cm
U-LAGA JÄRN KÍÐ SJÓÐIST Á FÖTPL.
EINNIG MÁ NOTA 2 STK. MÚRBOLTA 1/2"

SNÍÐ A-A
M. 1:50

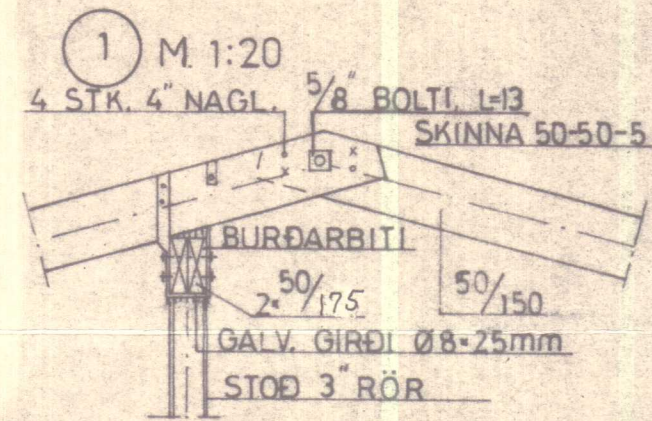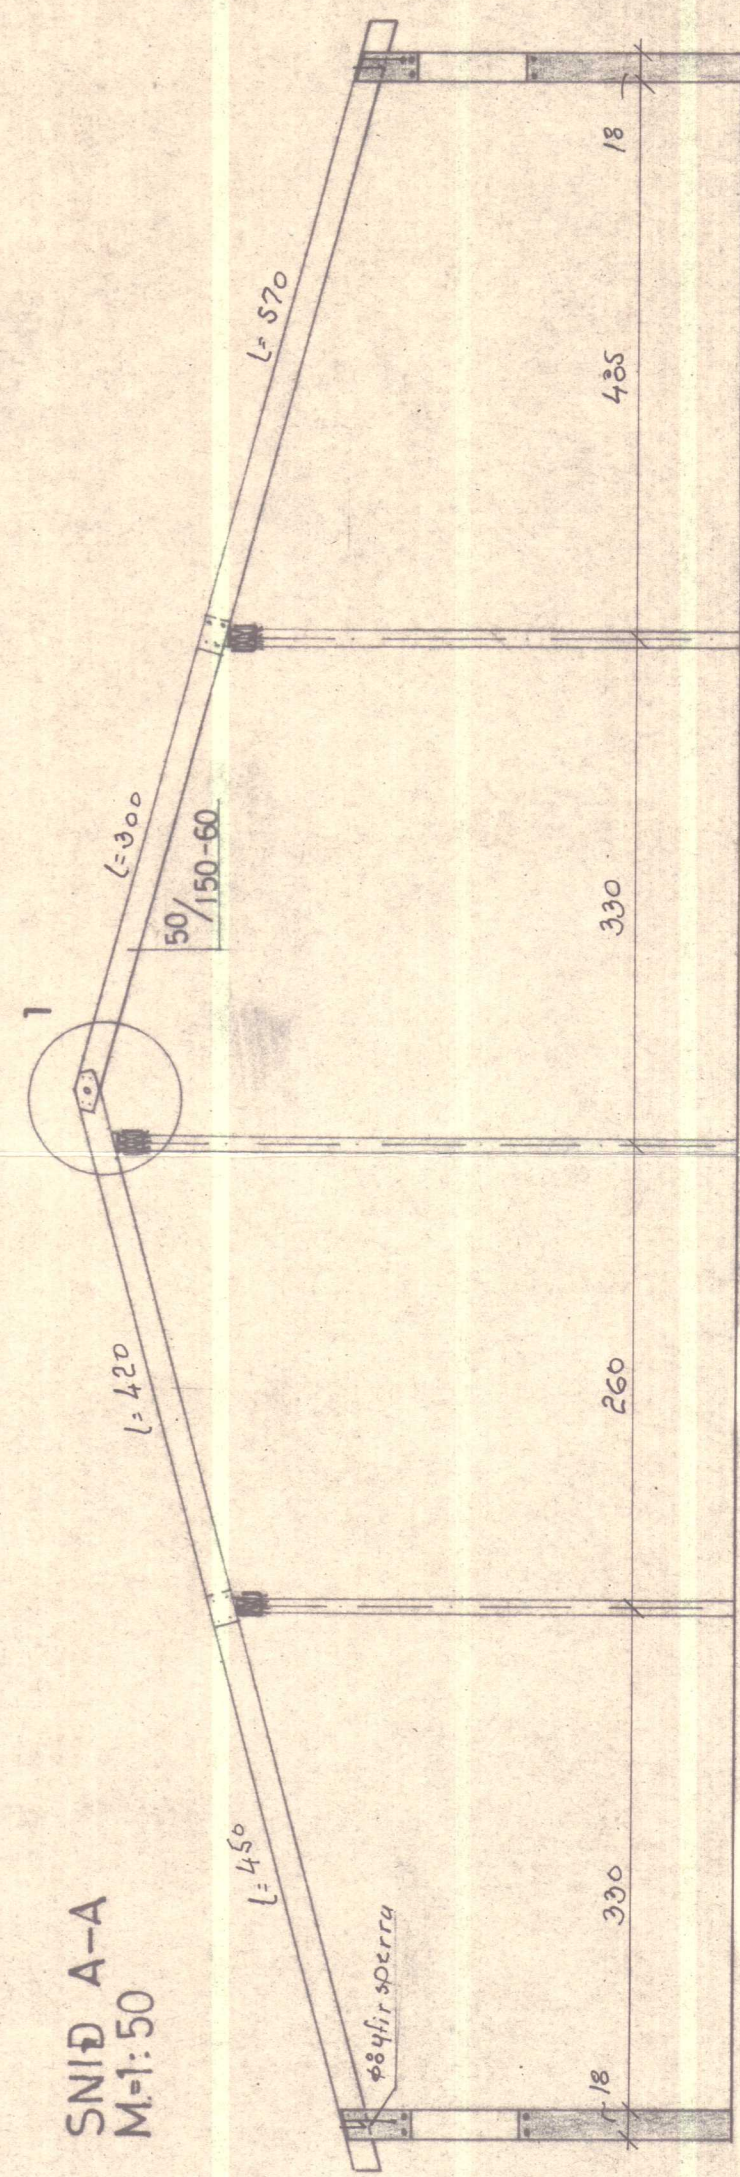


BL 10-4309 Efri-bverá bverárhv. V-Hún			
Landnám ríkisins			
ÞAK OG FL.	Mallkv. 1:10	Reikn.	
	1:50	Teikn.	
	1:20	Samb.	
Reykjavík 09 82		Varkalni nr.	
Sig. Sigvald			?
		Breytingar	


GRUNNMYND
M=1:100

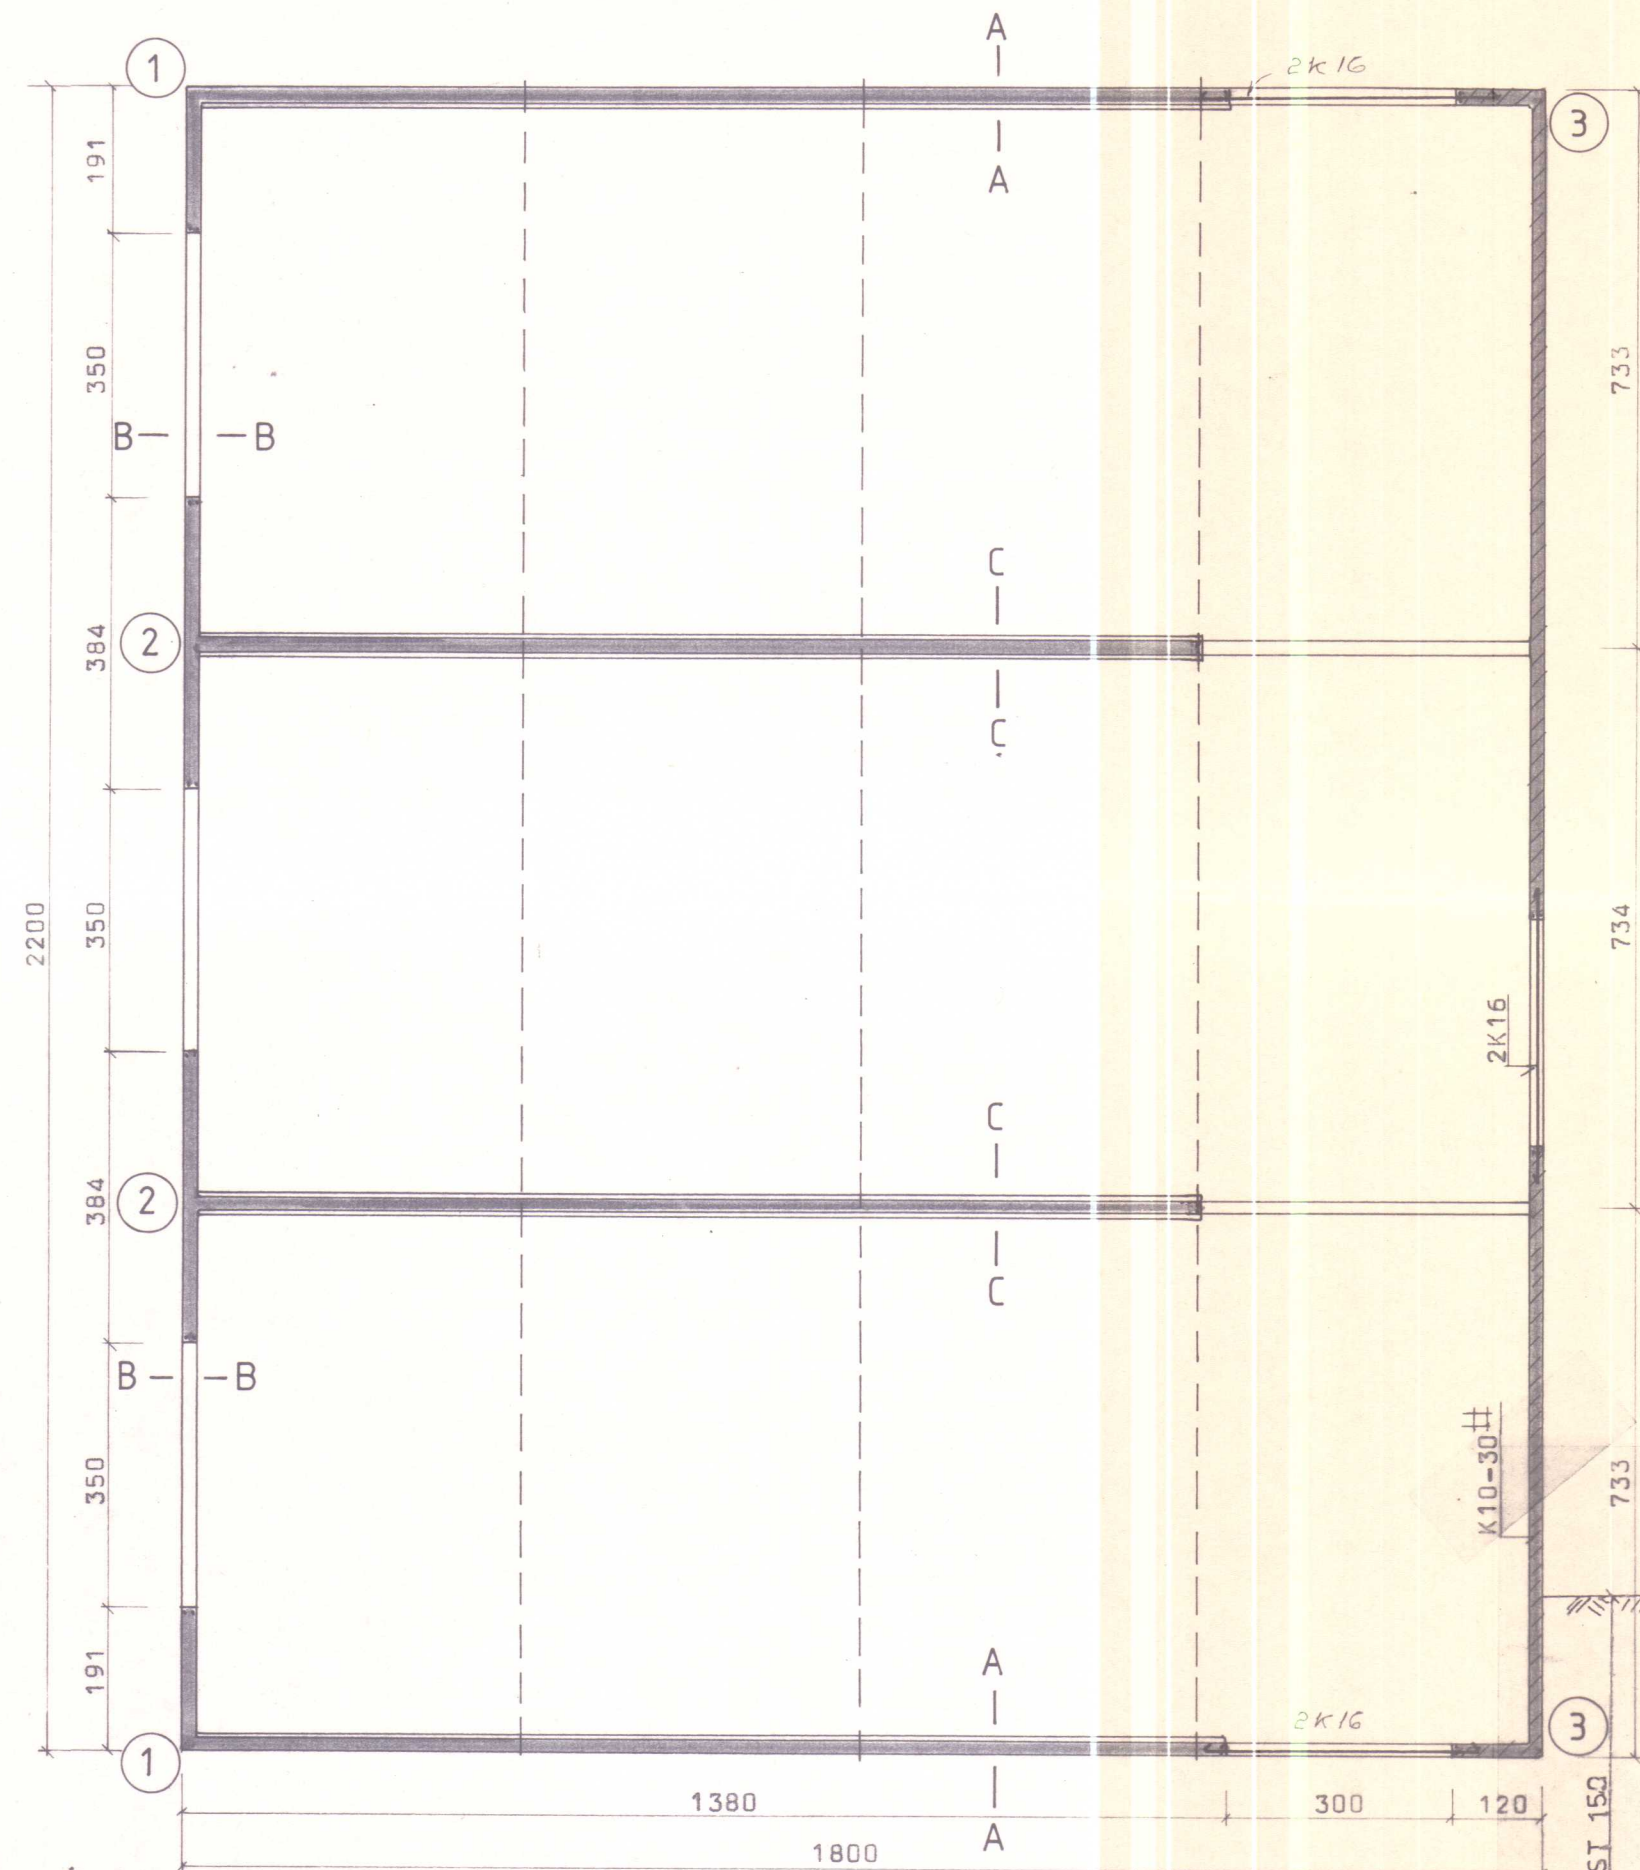


SNID E-E (Yfirgöfldyrum)
M=1:20

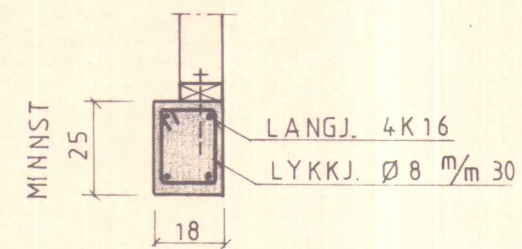


ÞAK
M=1:100

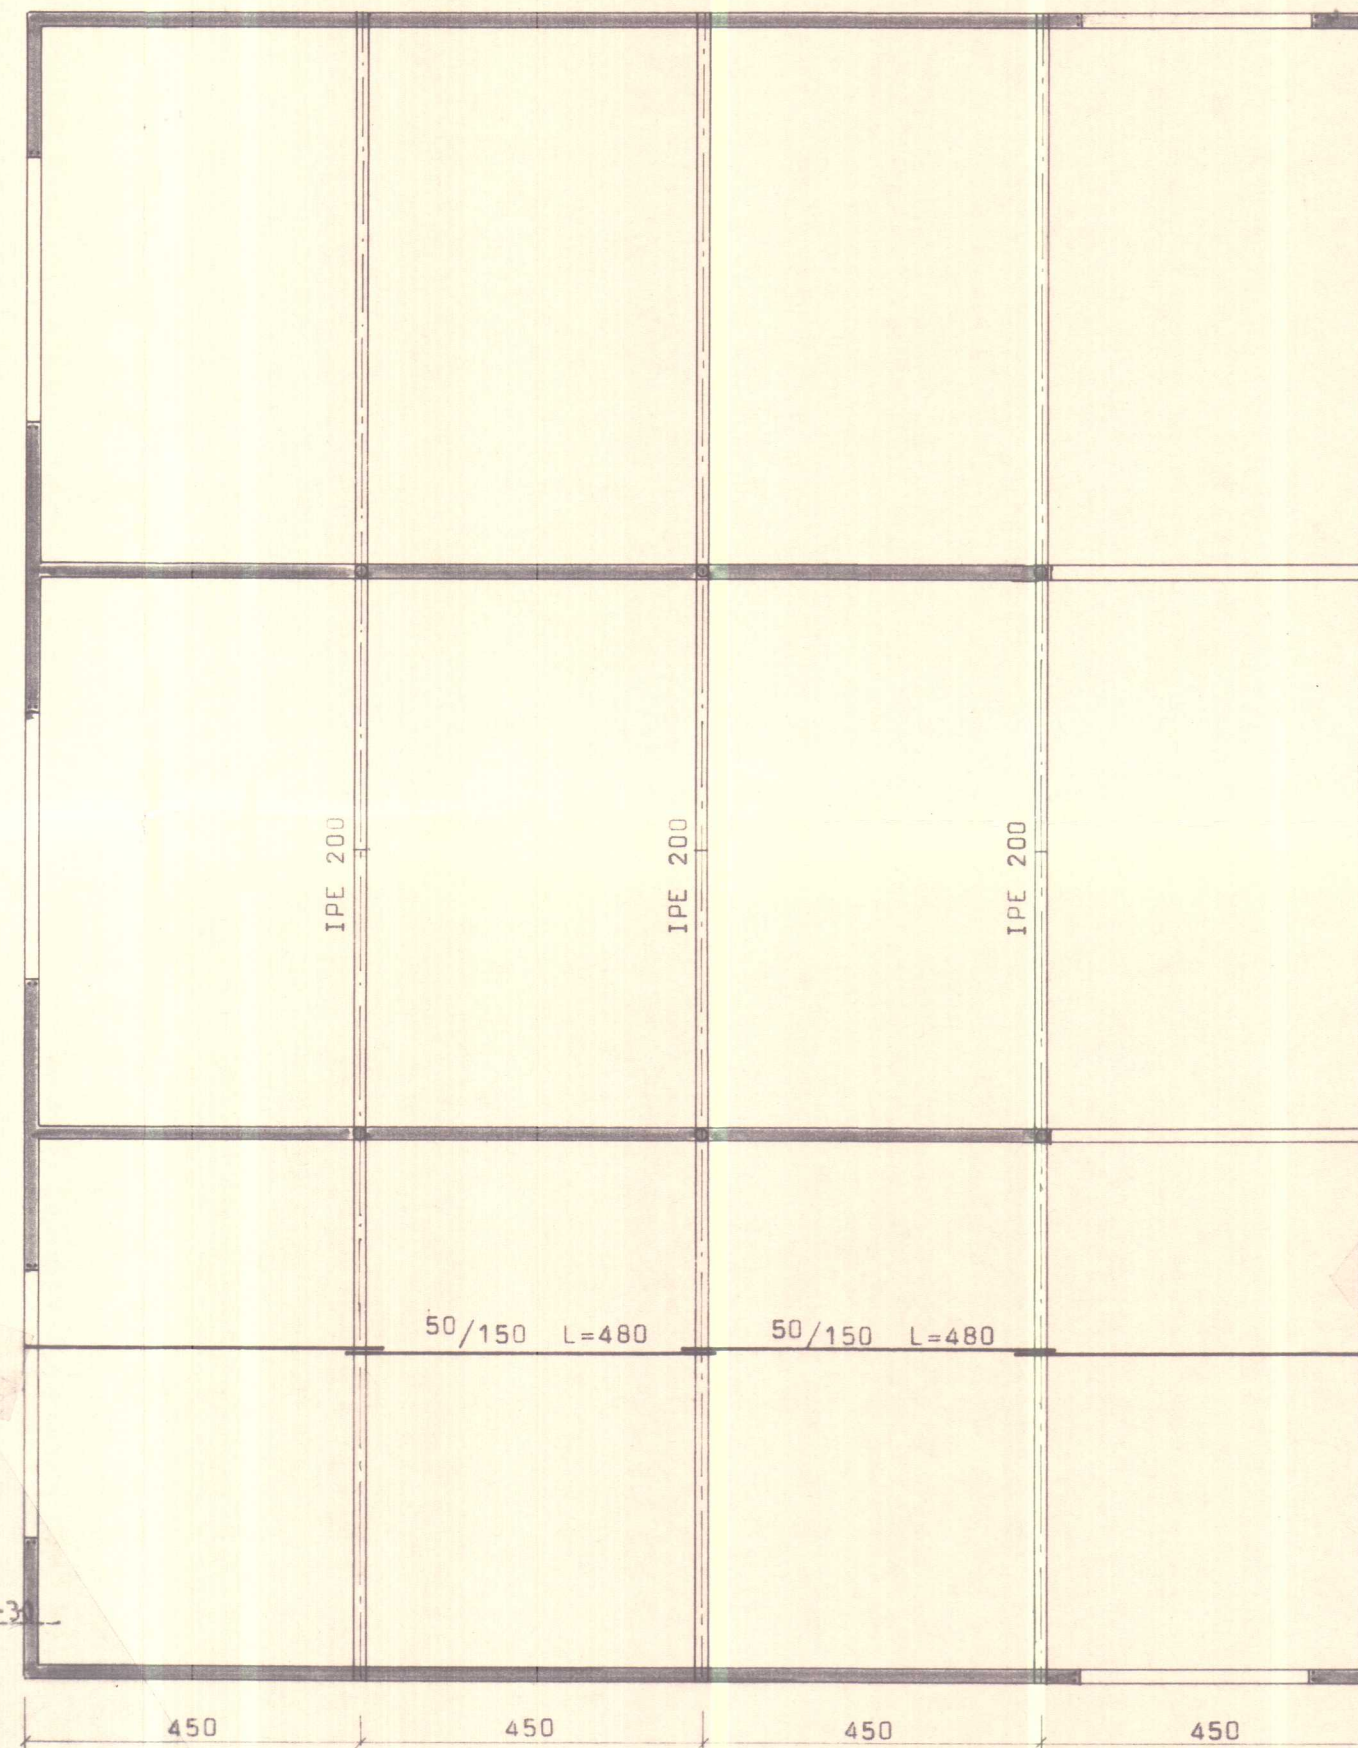

SNID B-B
M=1:20

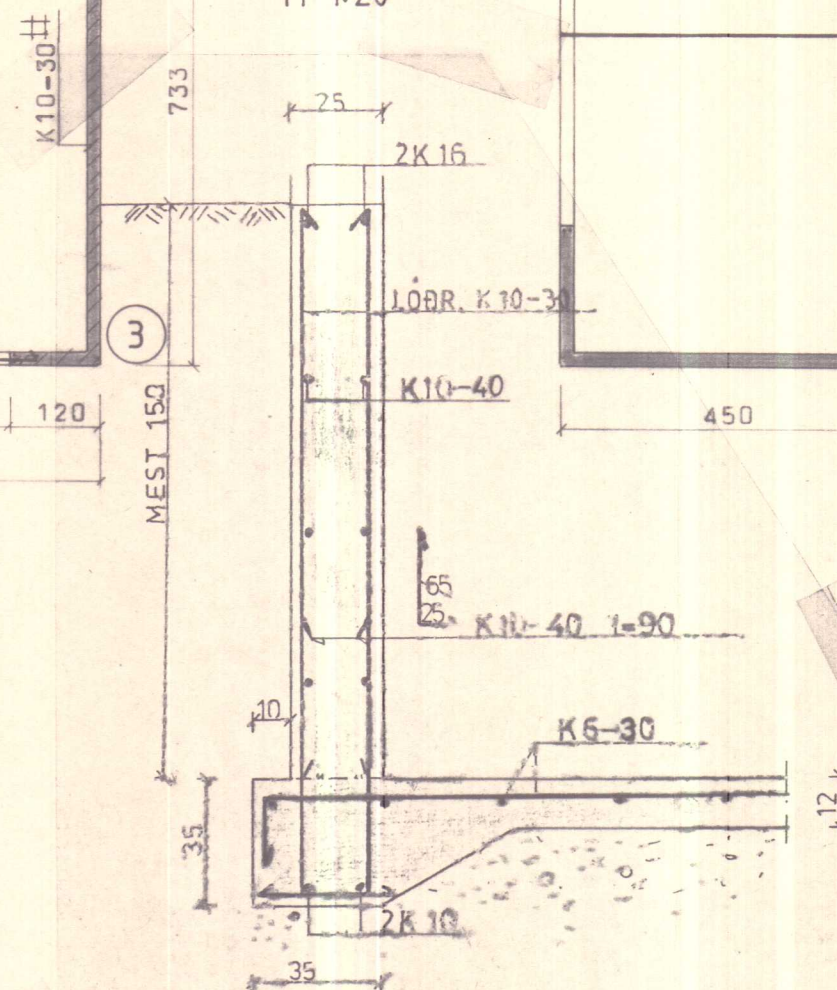

- BL 4 ÞVERSNID OG DEILI
- 3 SNID Í MIÐVEGG
- 2 SNID Í ÚTVEGG

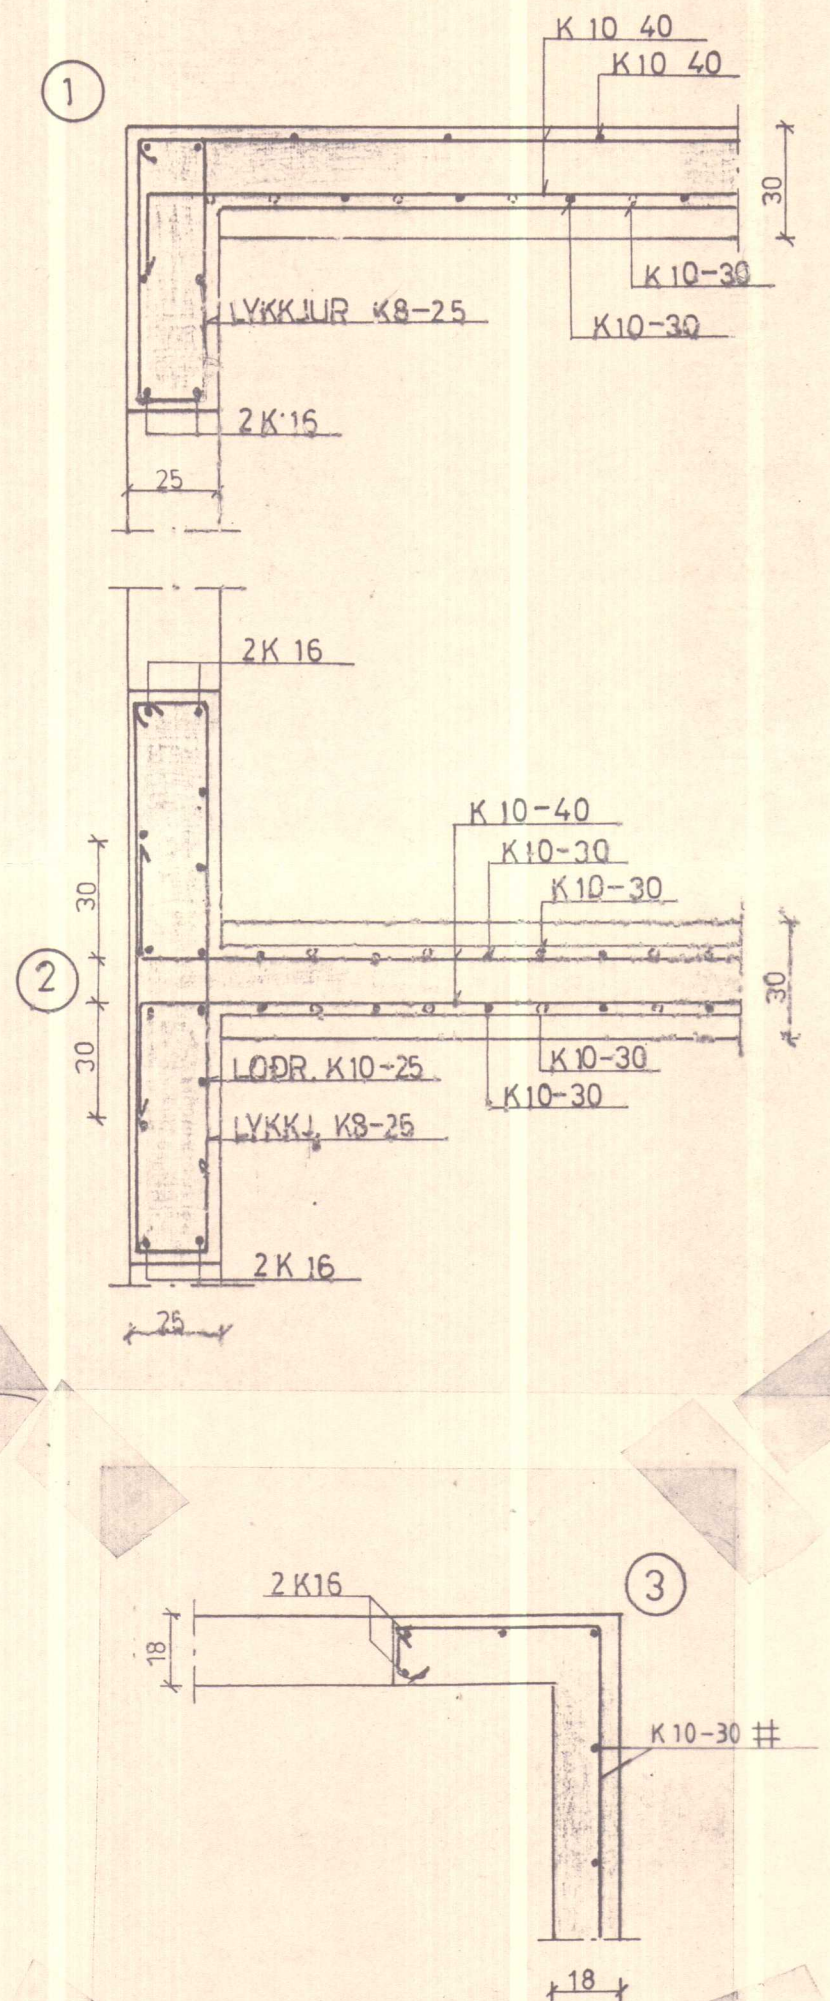

BL BYGGINGASTOFNUN LANDBÚNAÐARINS
LAUGAVEGI 120, REYKJAVÍK, SÍMI 25444
EFRI-ÞVERÁ ÞVERÁRHREPPI V-HÚN
VOTHEYSHLADA; grunnmynd, þak og deili


Sig. Sigvaldason

TEIKN. NR. 1
BREYTT FRÁ
MÆLIKVARÐI 1:100, 1:20
DAGSETNING JAN. 1985
TEIKNAD I H


Byggingarleyfi veitt
þann 30/9. 1985
Byggingarnefnd þverárhrepps.

Jósef Magnússon
formaður


PVERSNID
M=1:50

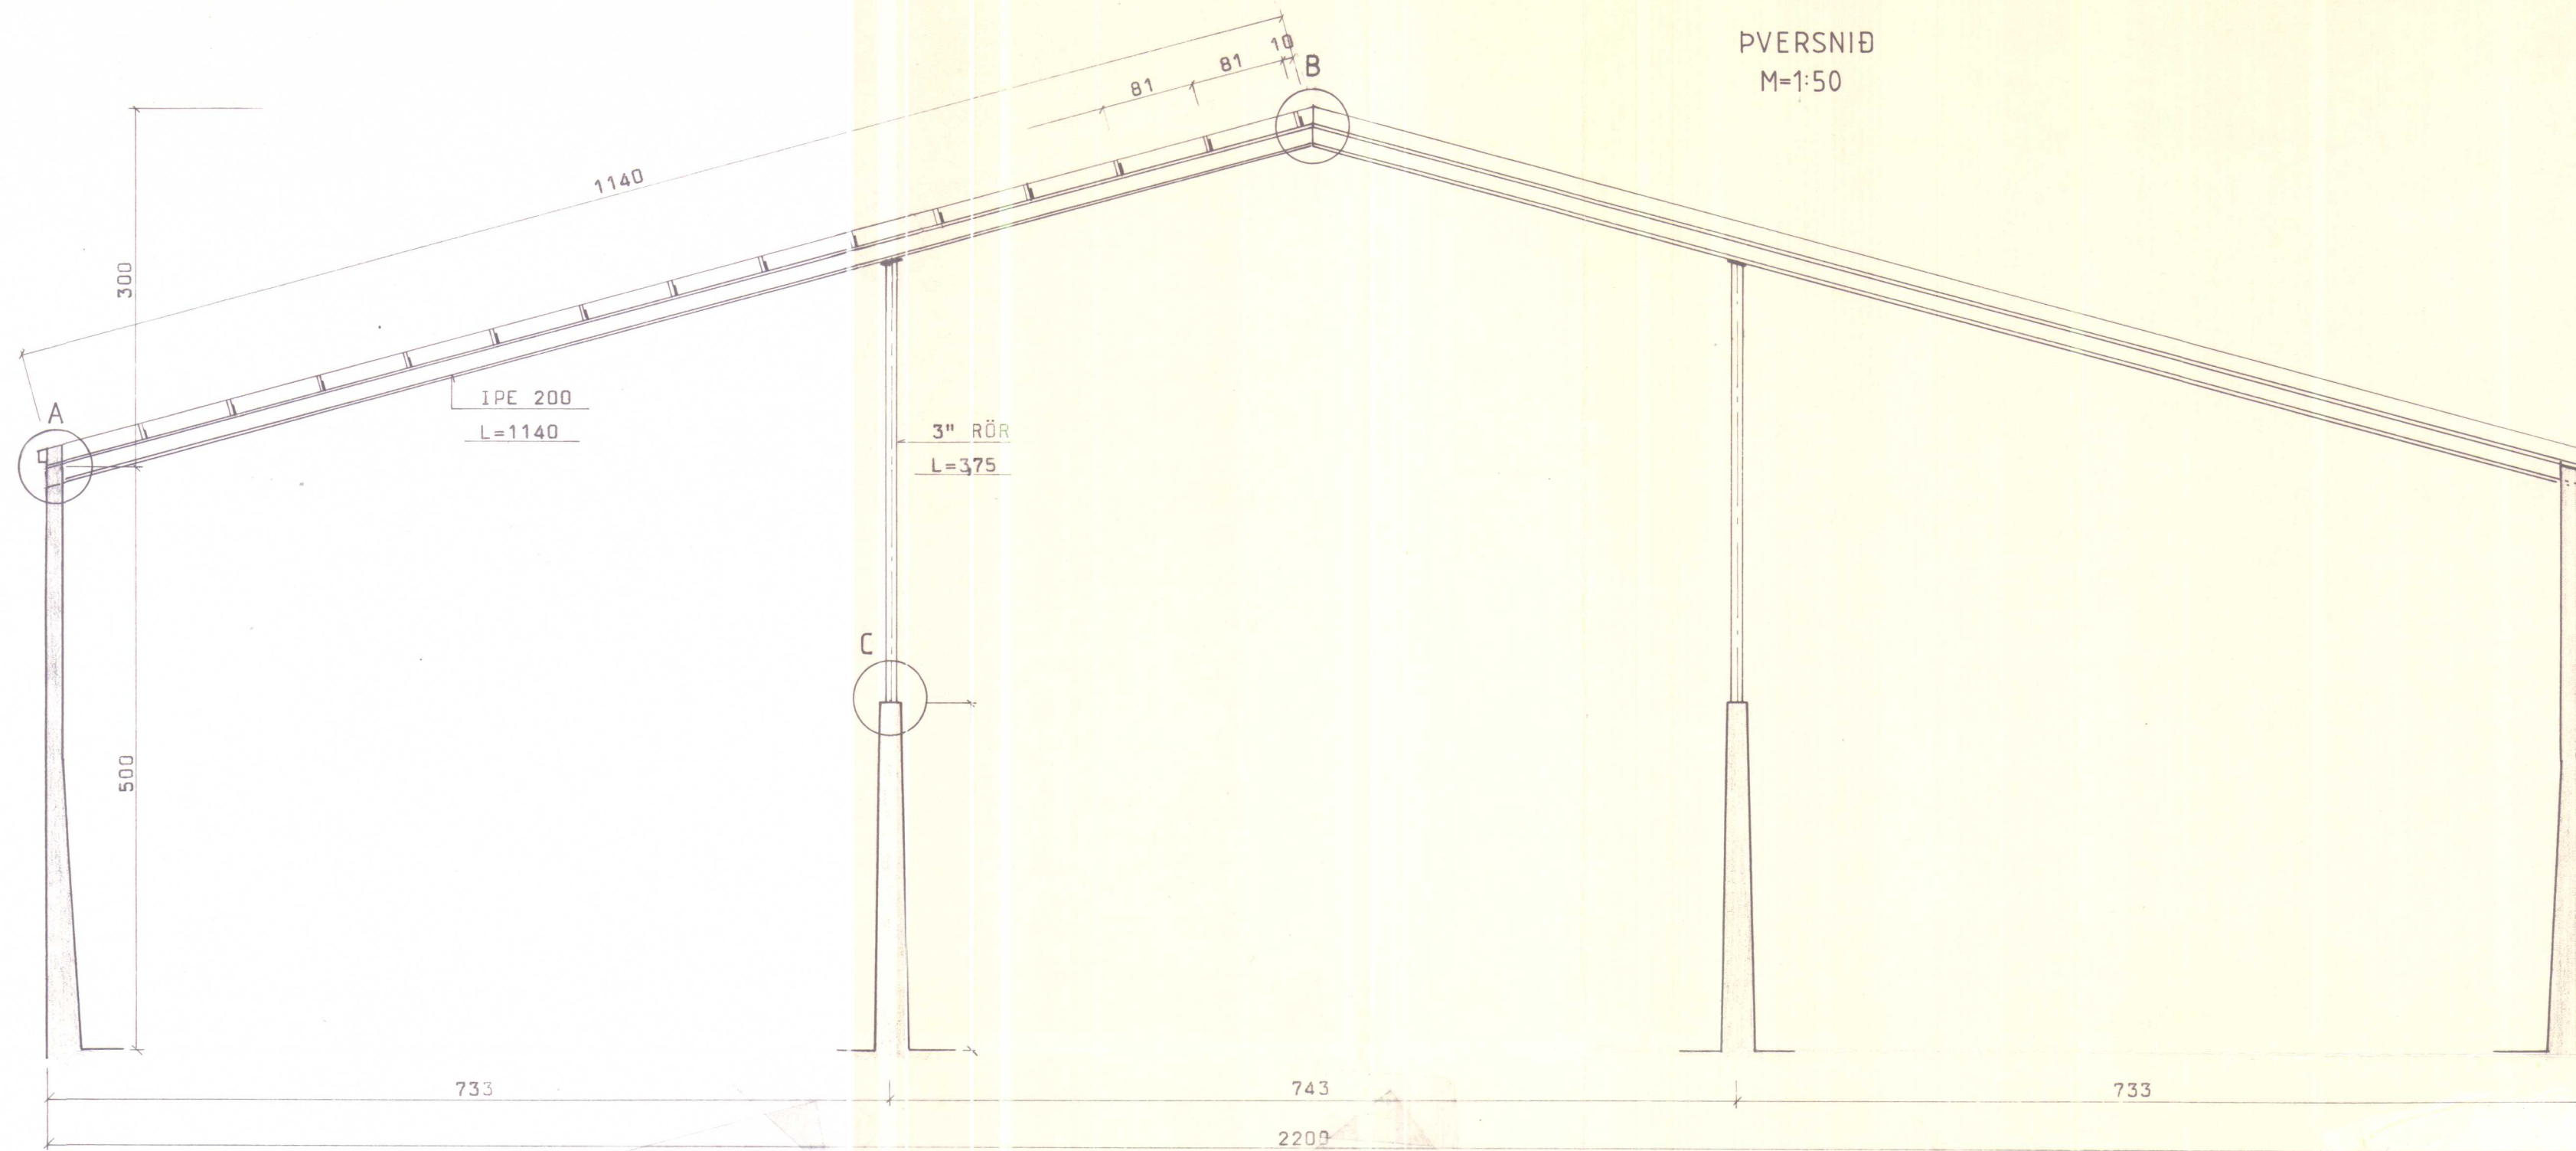


A

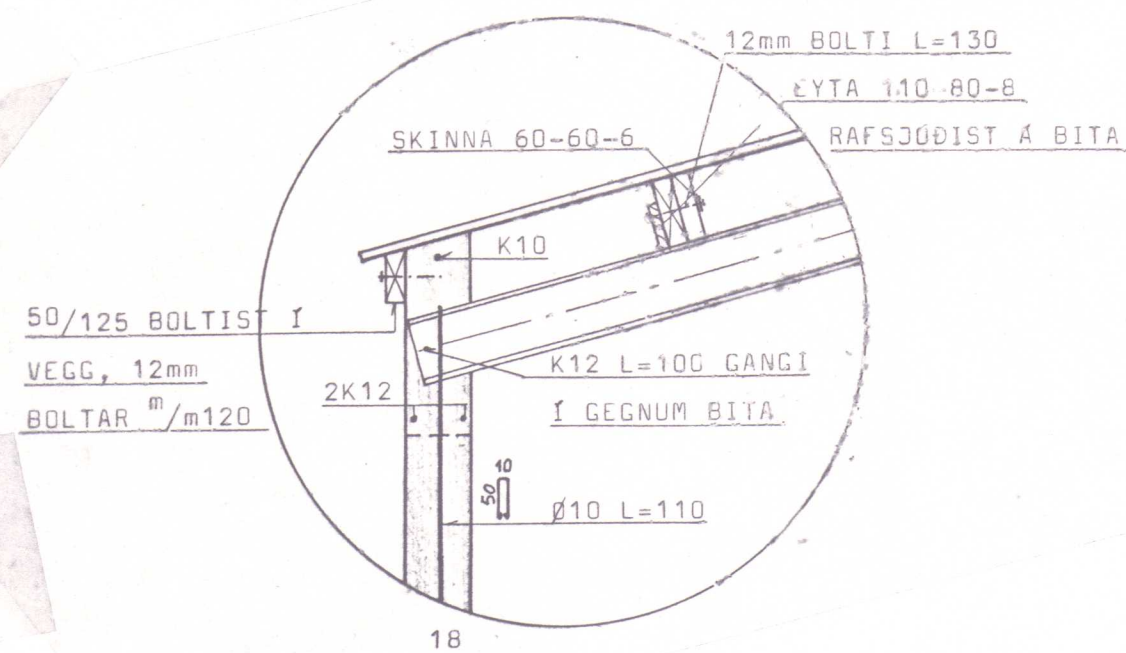

B

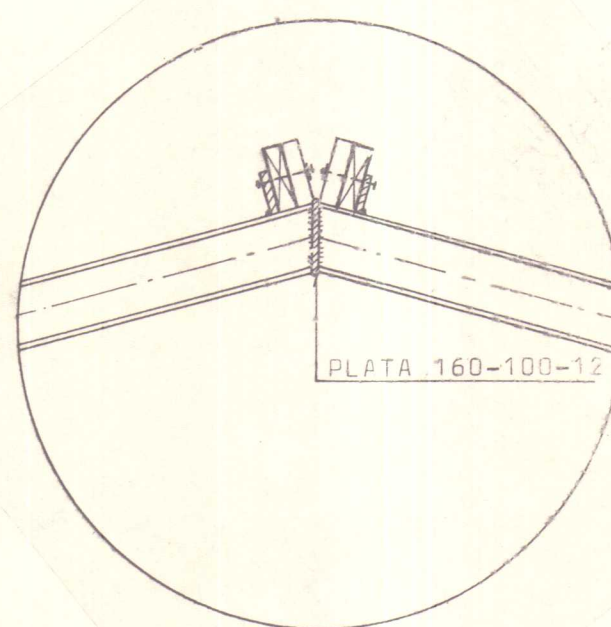

C

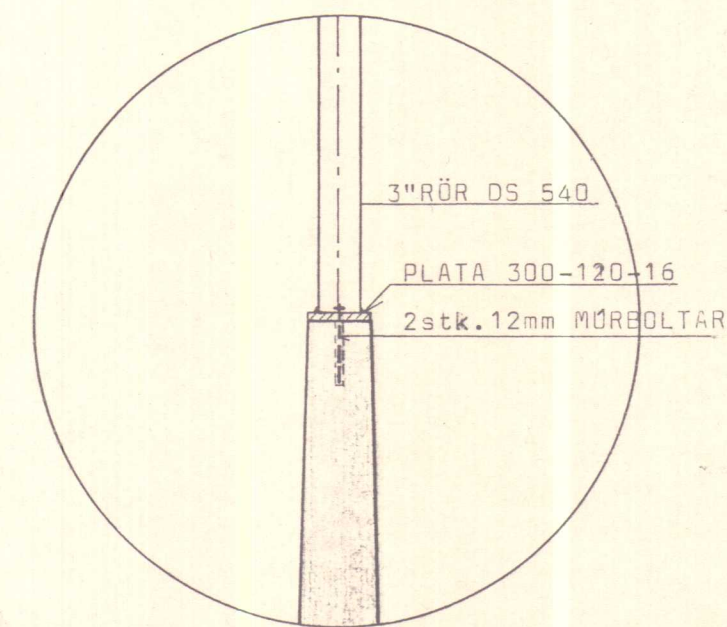

BL BYGGINGASTOFNUN LANDBÚNADARINS
LAUGAVEGI 120, REYKJAVÍK, SÍMI 25444
EFRI ÞVERÁ ÞVERÁRHREPPI V-HÚN

ÞVERSNID OG DEILI

Þing. Sigvaldsson

TEIKN. NR. 14

BREYTT FRÁ

MÆLIKVARDI 1:50 1:20

DAGSETNING JAN. 1985

TEIKNAD *J. P.*