




Teikning samþykkt vegna
framlags skv. jarðræktarlögum
út á: *Haugkjallari*
BÚNADARFÉLAG ÍSLANDS

8.7.182

Magnus Sigurðsson

Byggingarleyfi veitt
þann 16.10.1984.
Byggingarnefnd Pverárhrepps.

Jósef Magnússon
formaður

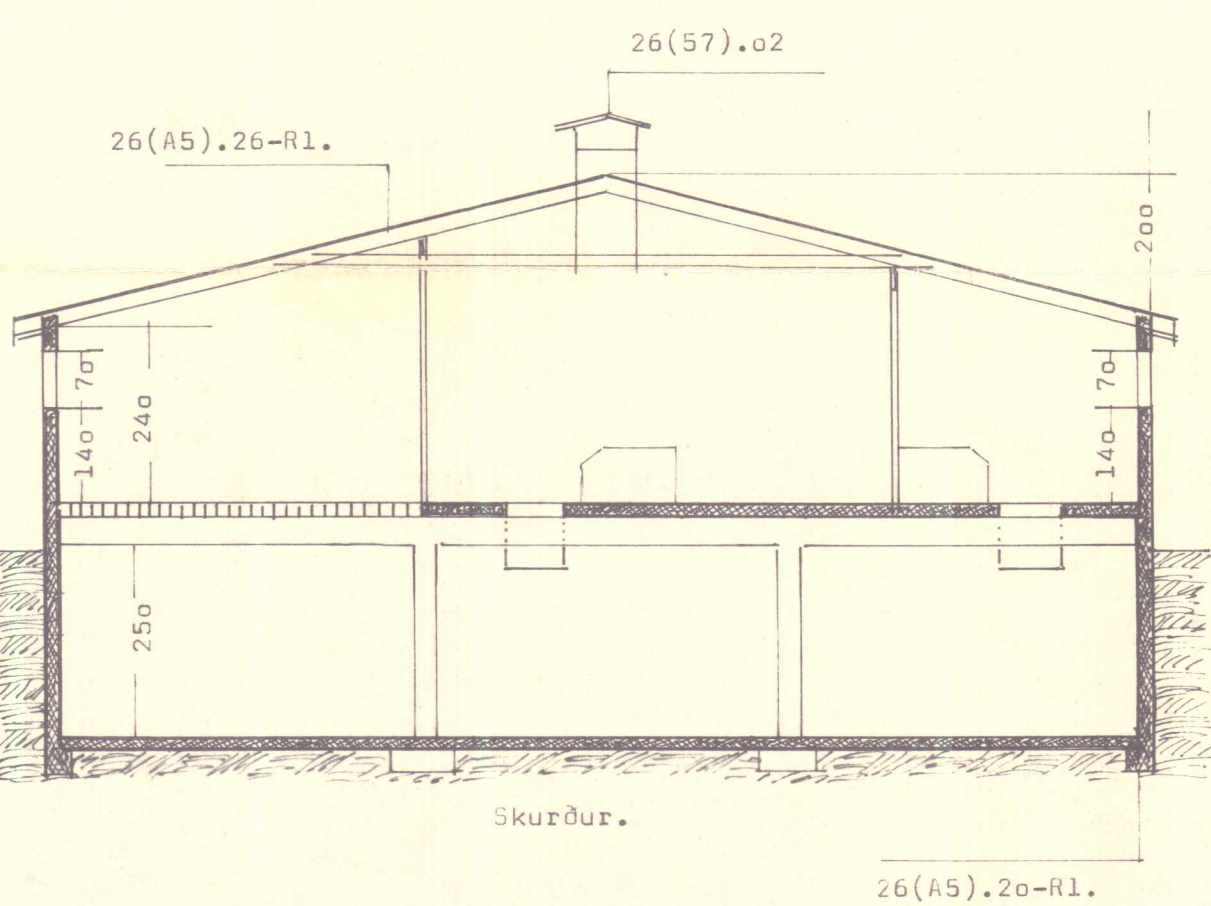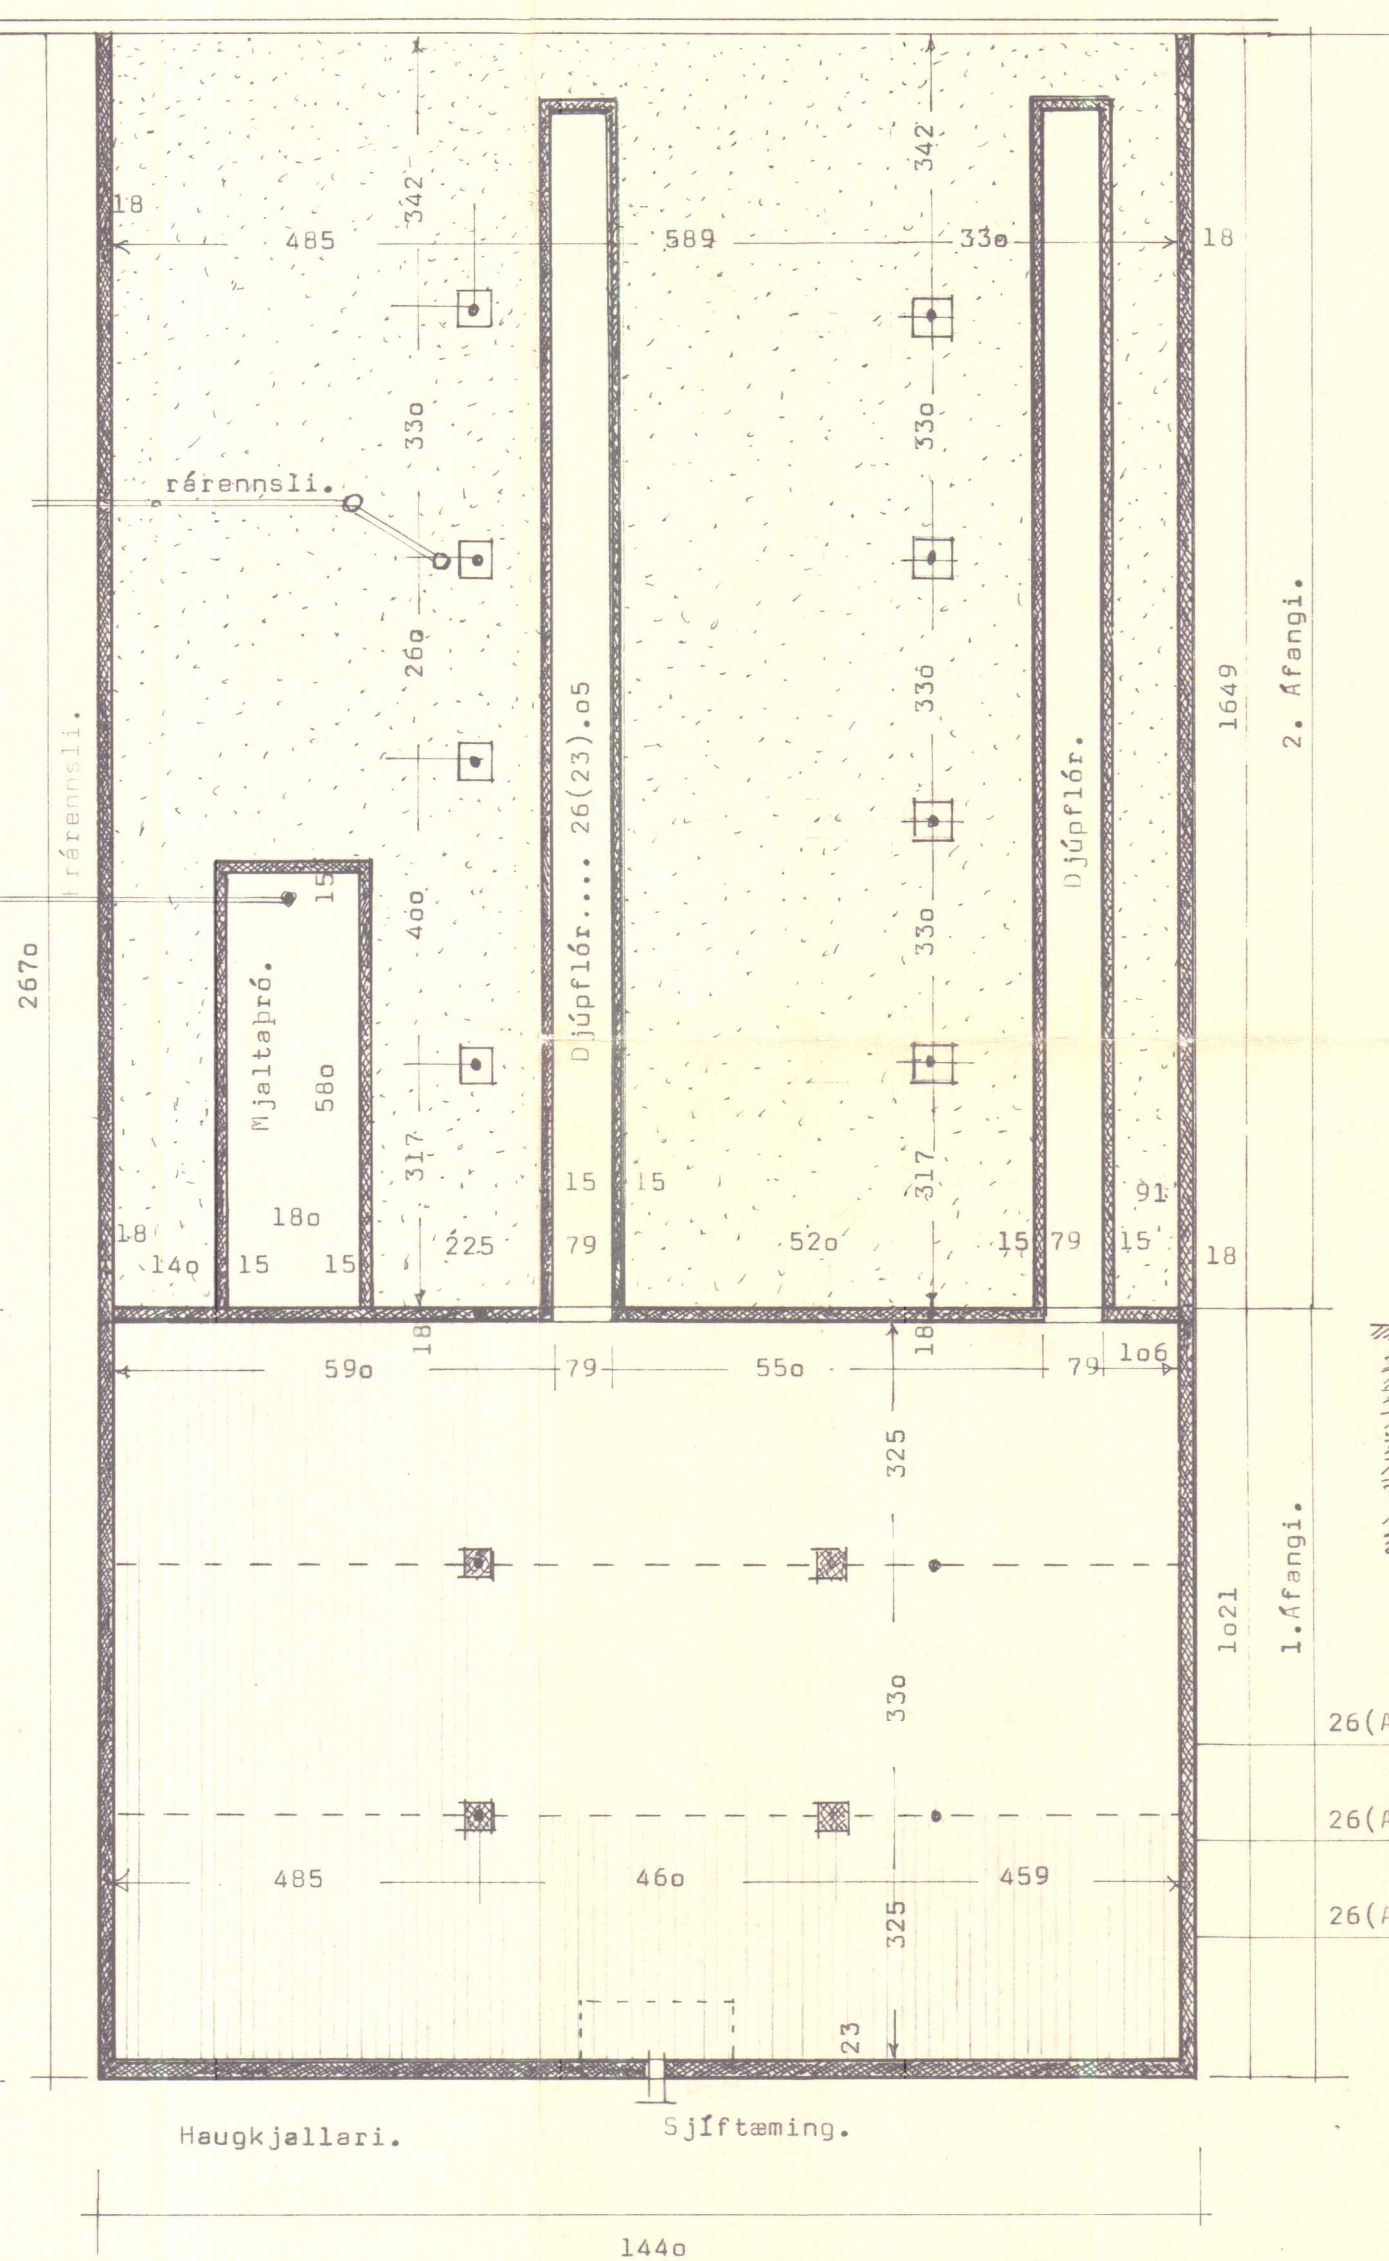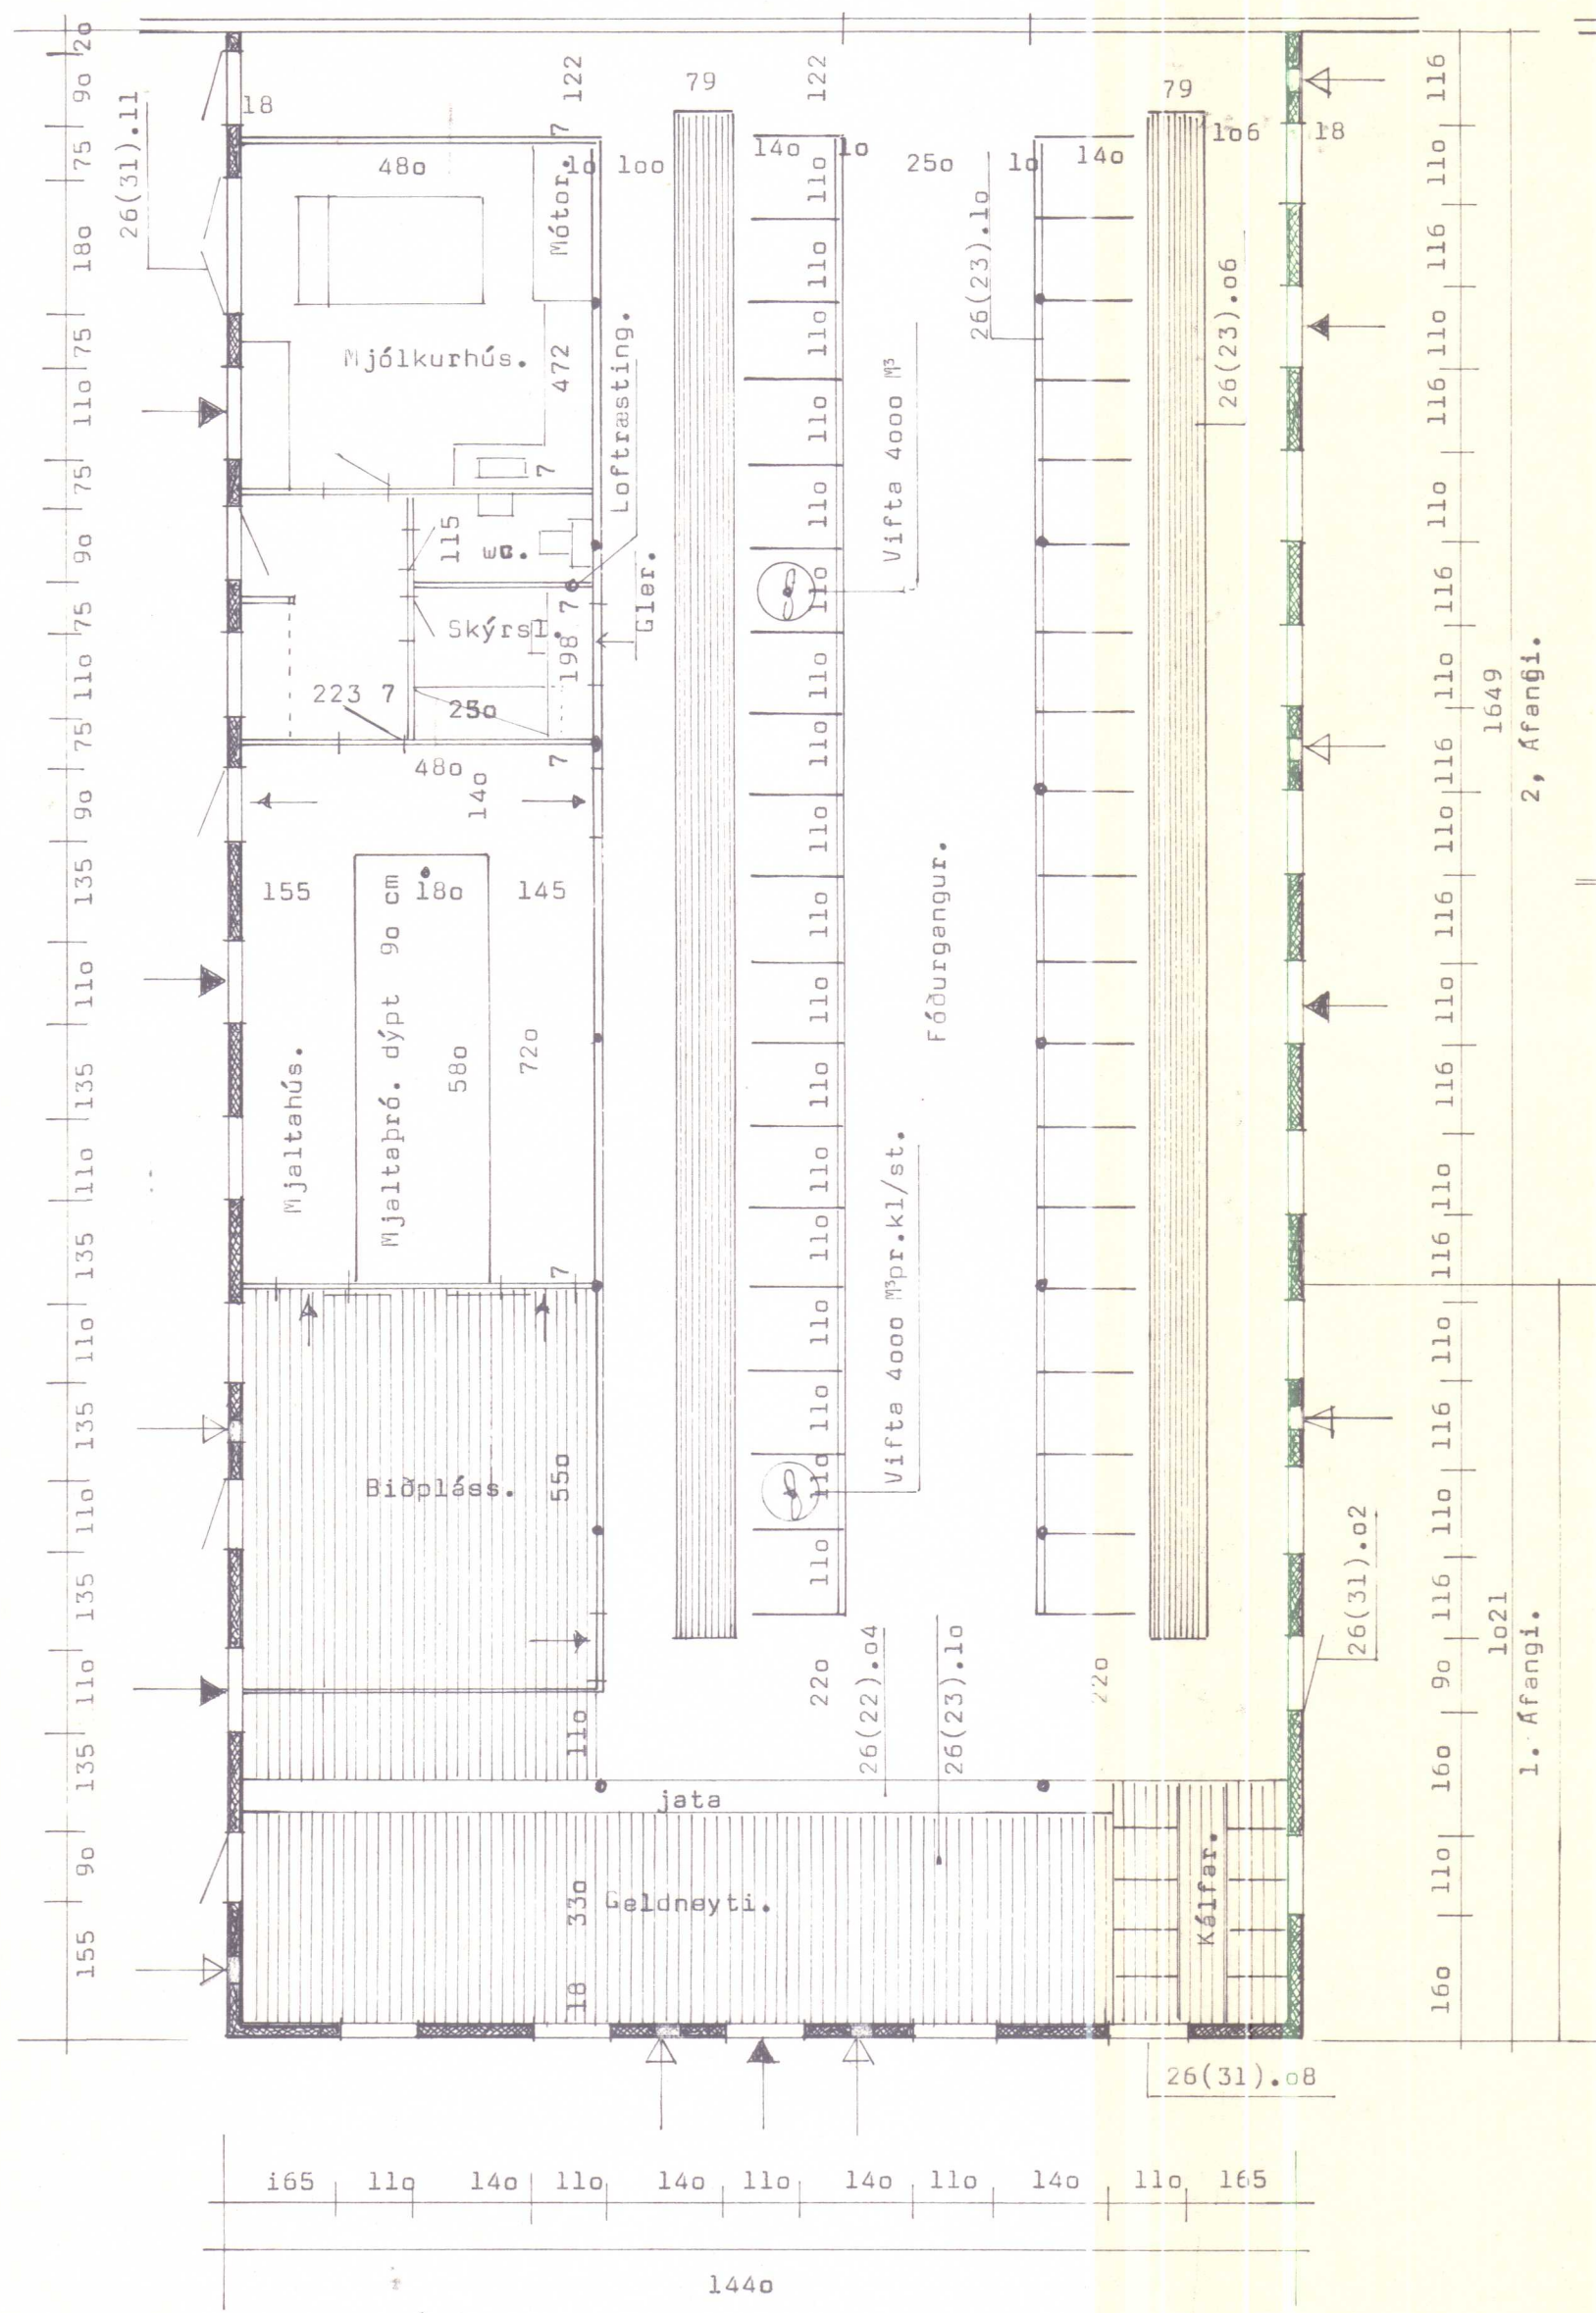



—▶— = Opnanlegir gluggar... 26(31).07..... 26(31).09
—▷— = Loftinntaksop..... 26(31).13

BL BYGGINGASTOFNUN LANDBÚNADARINS
LAUGAVEGI 120, REYKJAVÍK, SÍMI 25444
Efri-Pverá, Pverárhreppi, V-Húsn.
36 bósa fjós m.m..... 384,5 m²..... 1307,3 m³
Haugkjallari..... 160,1 m²
Grunnmyndir og skurður.


Ólafur Þorsteinsson

TEIKN. NR.10~4309~1
BREYTT FRÁ
MÆLIKVARDI 1:100
DAGSETNING 18. maí 1982
TEIKNAD Ó.A.K. eftir
hugmynd bónda.


Byggingarleyfi veitt
 þann 16. júní 1984
 Byggingarmáland Pverðrhrepps.
 formetur
 Jón Magnússon

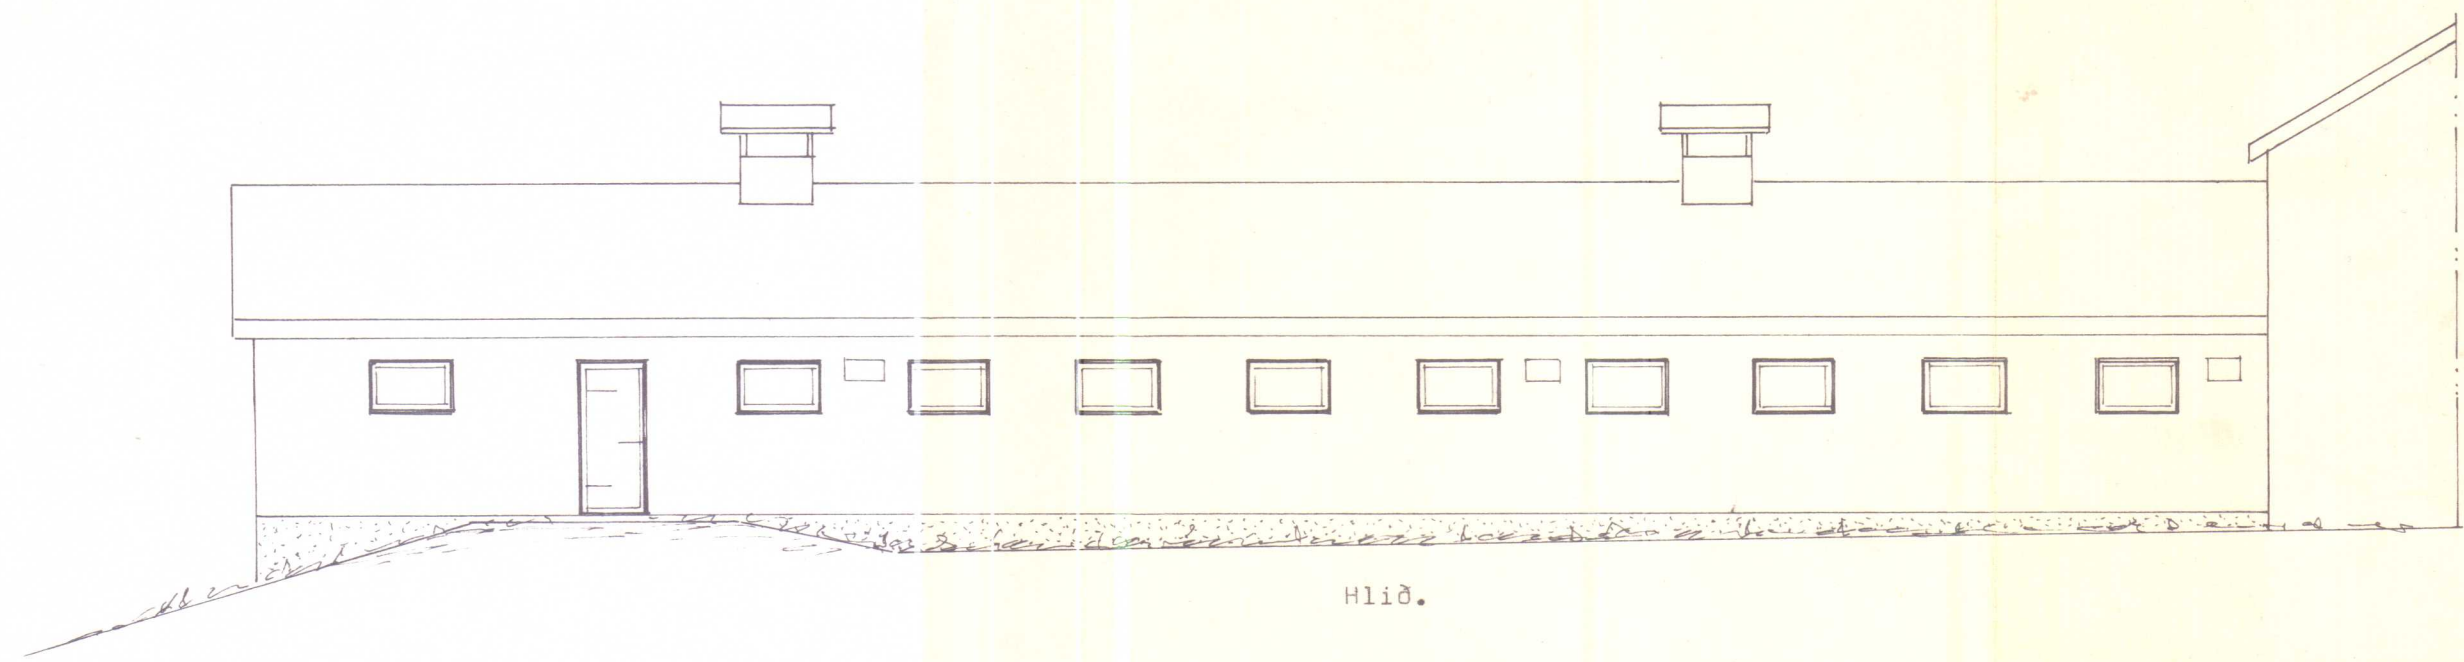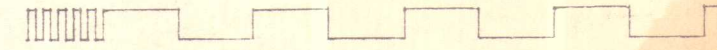

Hlið.

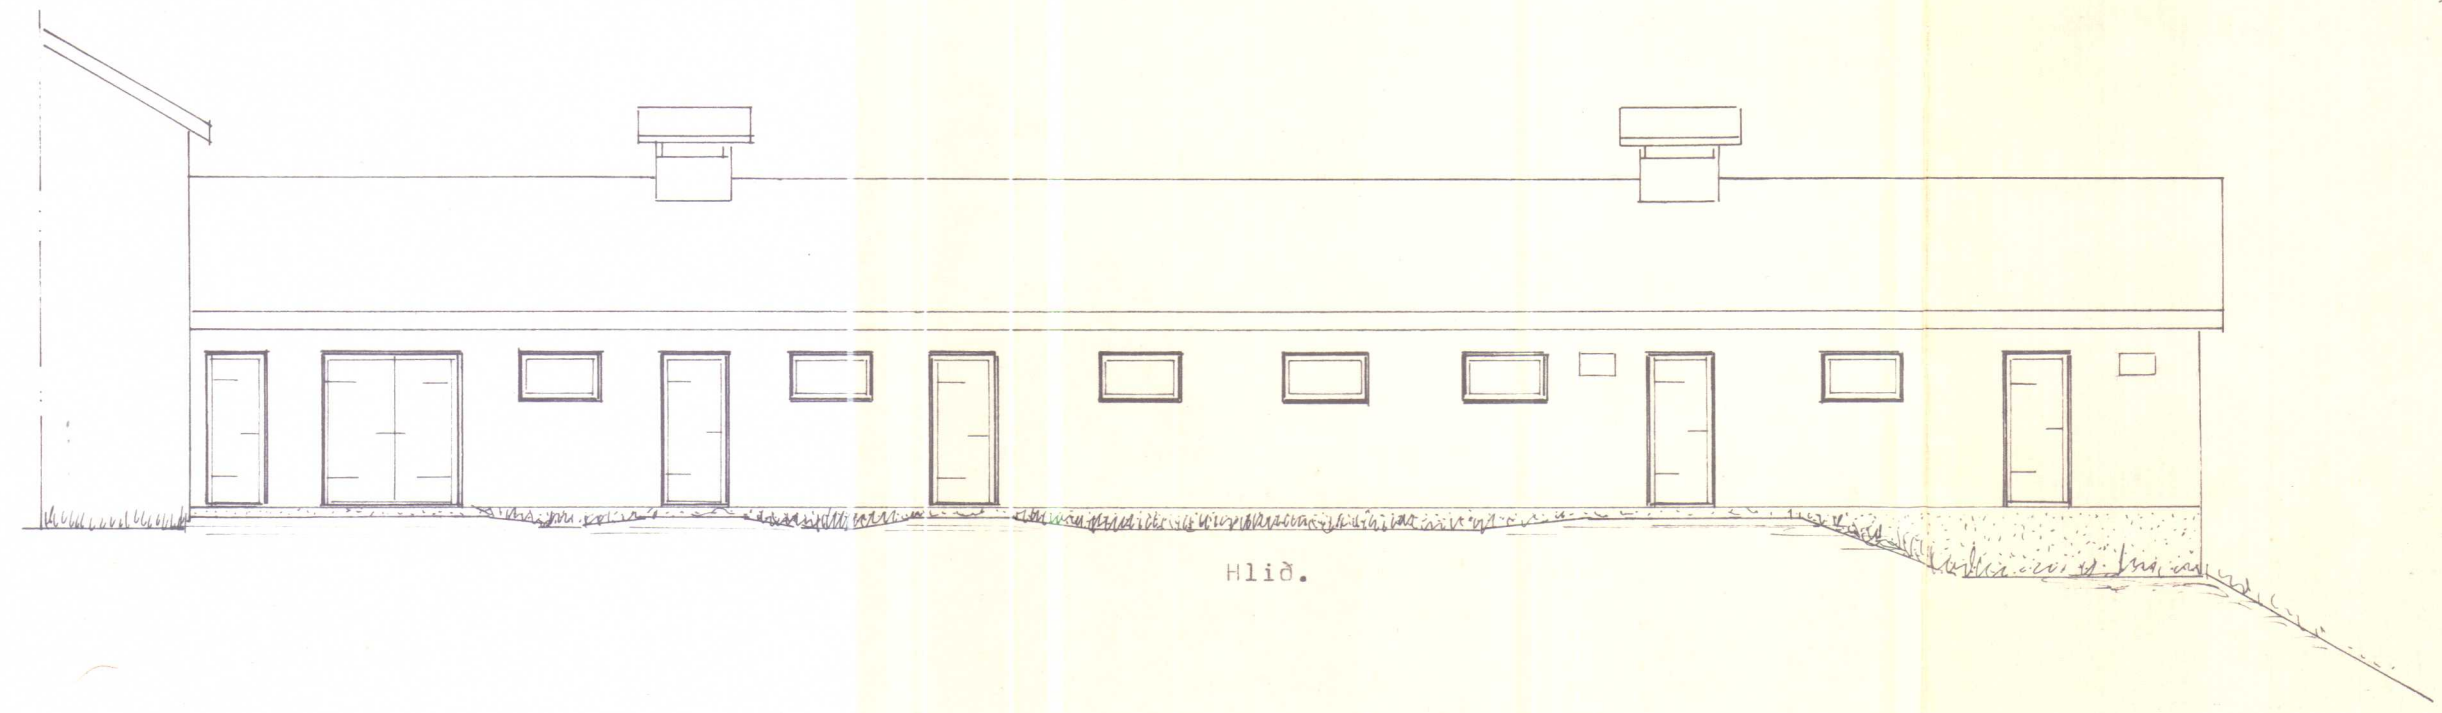

Hlið.

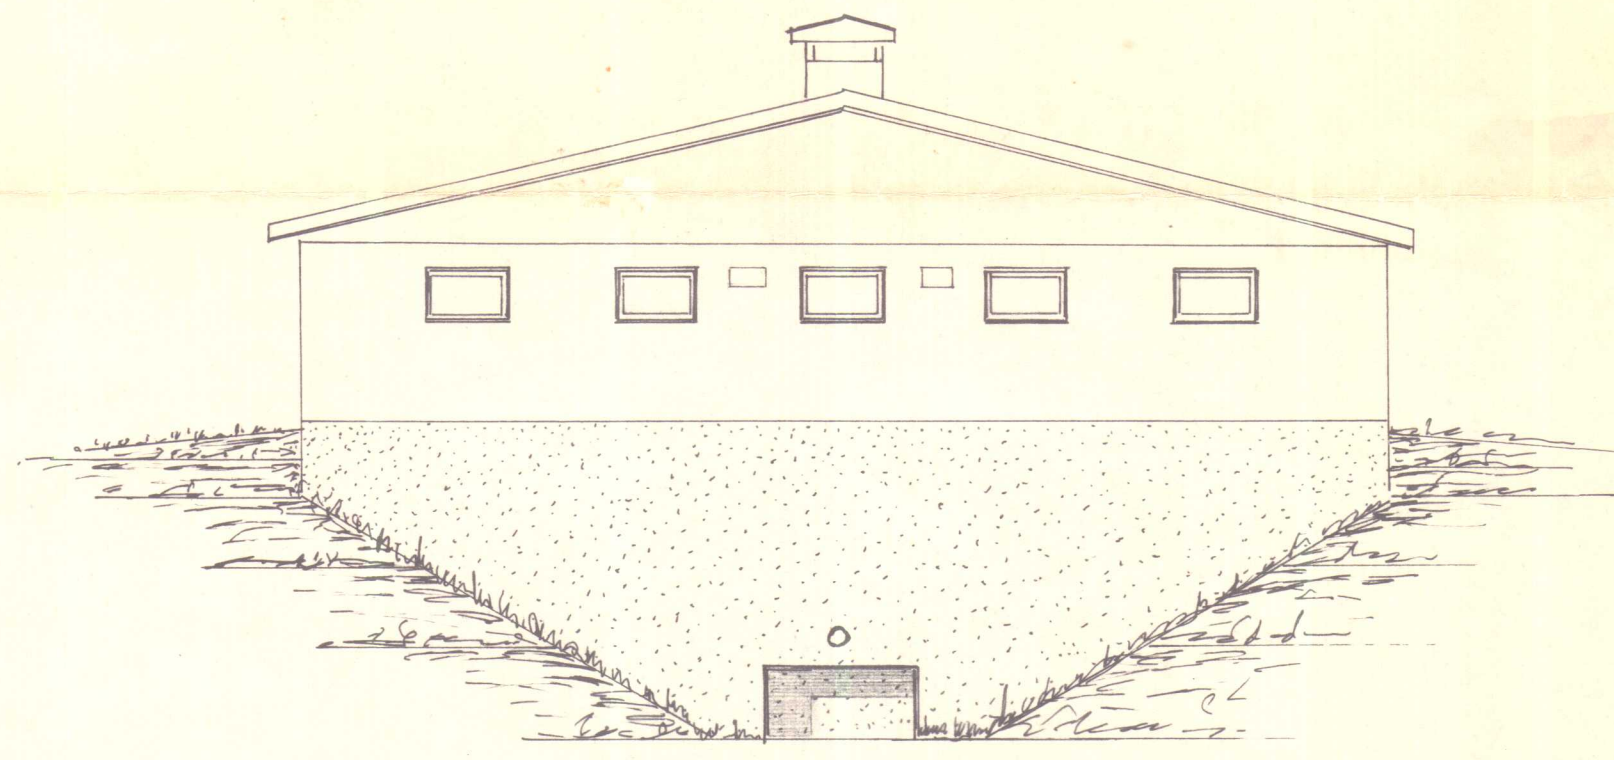

Gefl.

BREYTINGAR ÓHEIMILAR, NEMA MEÐ
 SAMPYKKI TEIKNISTOFUNNAR.

ÓHEIMILT ER AÐ HÉJA TRAM-
 KVÆMDIR FYR EN BURÐA-
 DOLSTEINIÐGAR LIGGIÐ FYRIR

BL

BYGGINGASTOFNUN LANDBÚNADARINS
 LAUGAVEGI 120, REYKJAVÍK, SÍMI 25444

Efri-Pverá, Pverárhreppi, V-Hún.
 36 bása fjós m.m. 384,5 m² 1307,3 m³
 Haugkjellari 160,1 m² Útlitsmyndir.

TEIKN. NR. 10 ~ 4309 ~ 2

BREYTT FRÁ

MÆLIKVARDI 1:100

DAGSETNING 18. maí 1982

TEIKNAD Ó.Á.K.

[Handwritten signature]