


Byggingarheiti veitt
 30.12.85
 Byggingarmáttillæti
 Byggingarmáttillæti
 Byggingarmáttillæti


GRUNNMYND
 M=1:100

SNIÐ E-E (Yfirgafldyrum)
 M=1:20



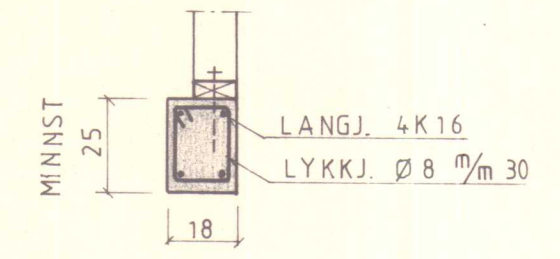


PAK
 M=1:100

- BL 4 PVERSNID OG DEILI
 - 3 SNIÐ Í MIÐVEGG
 - 2 SNIÐ Í ÚTVEGG

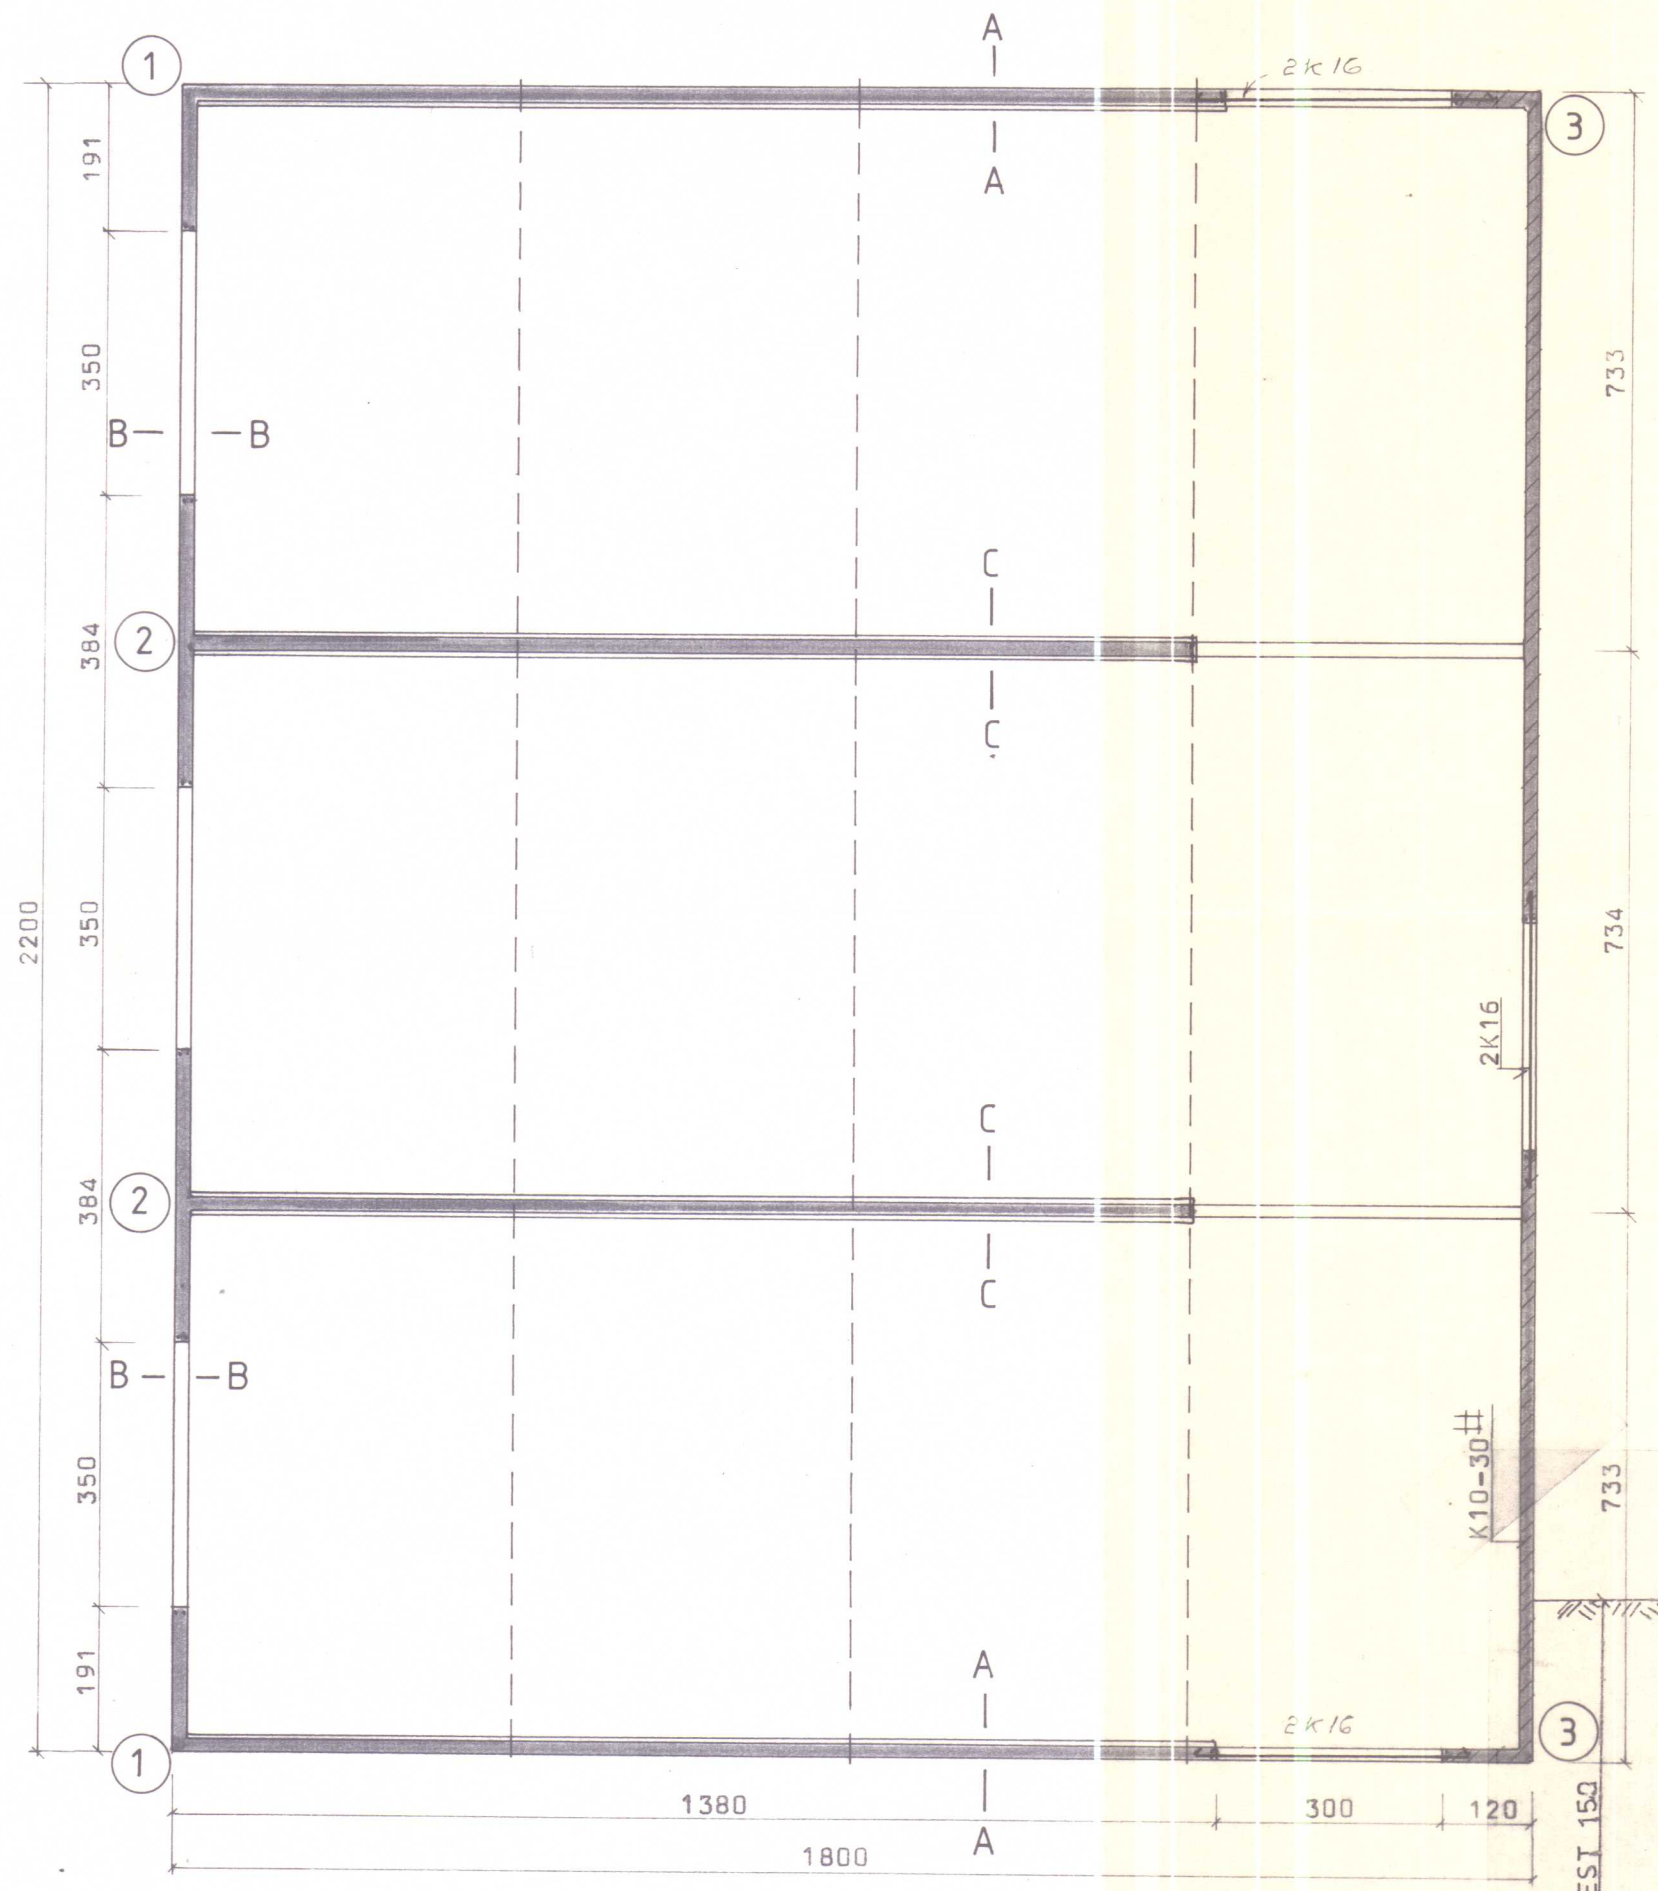

SNIÐ B-B
 M=1:20

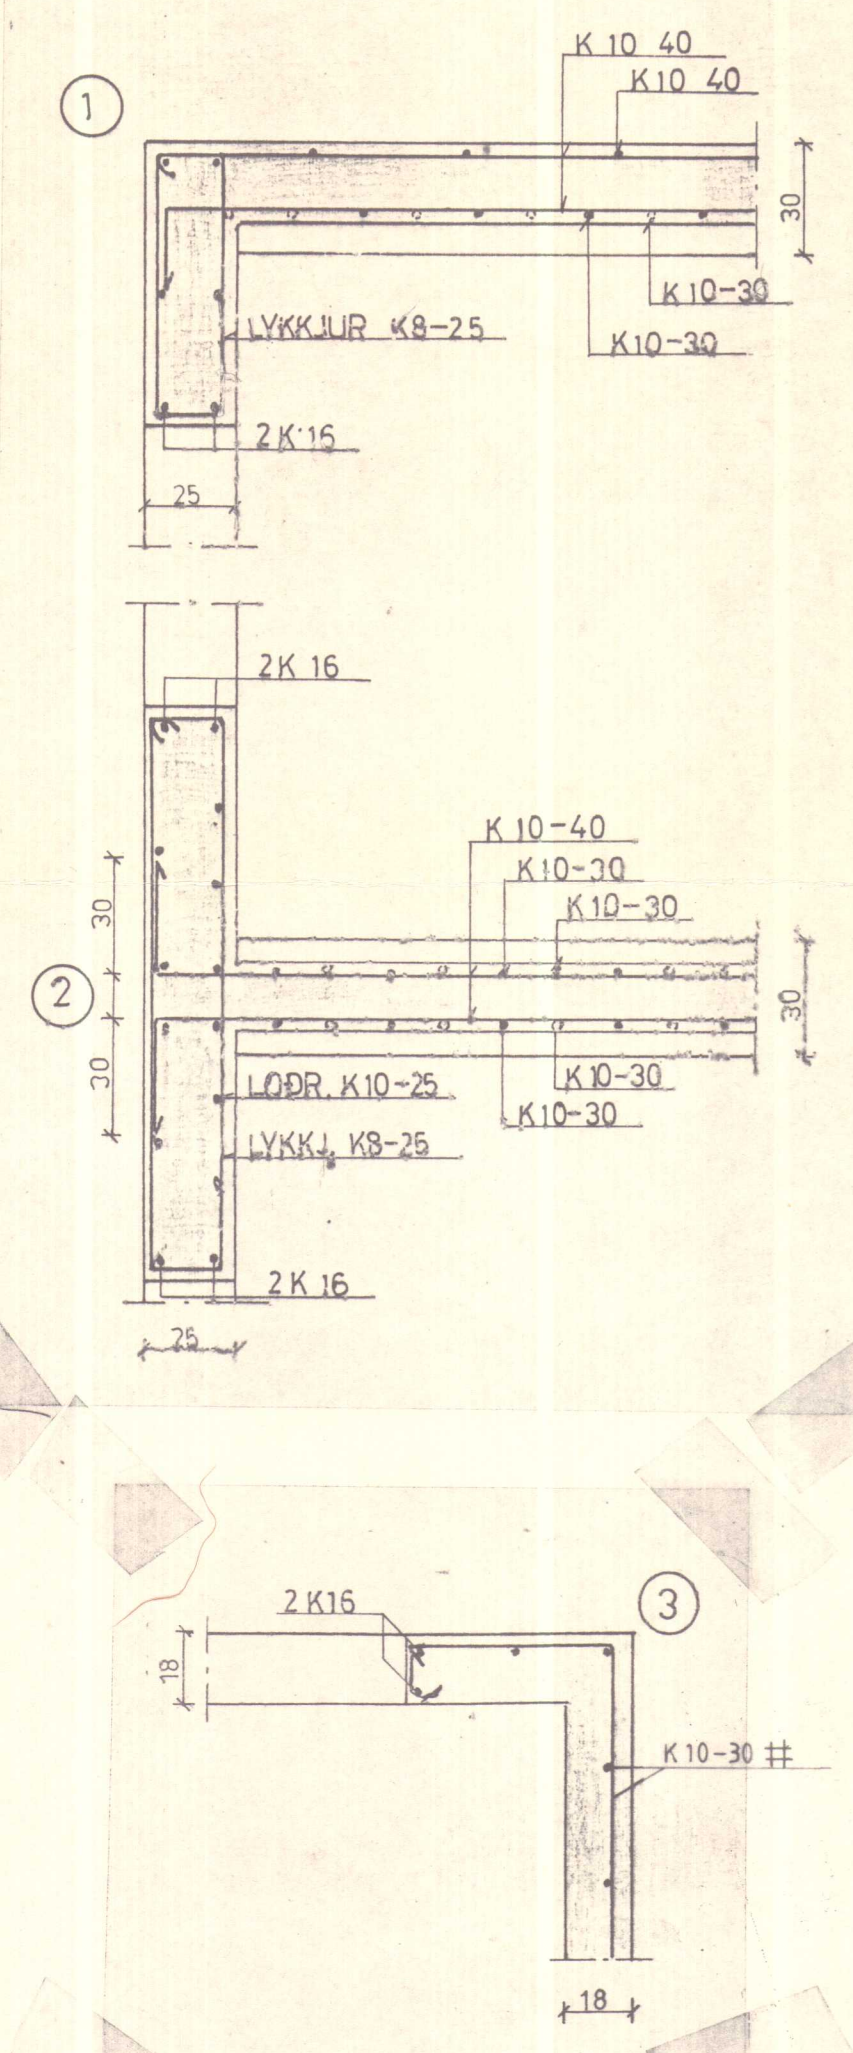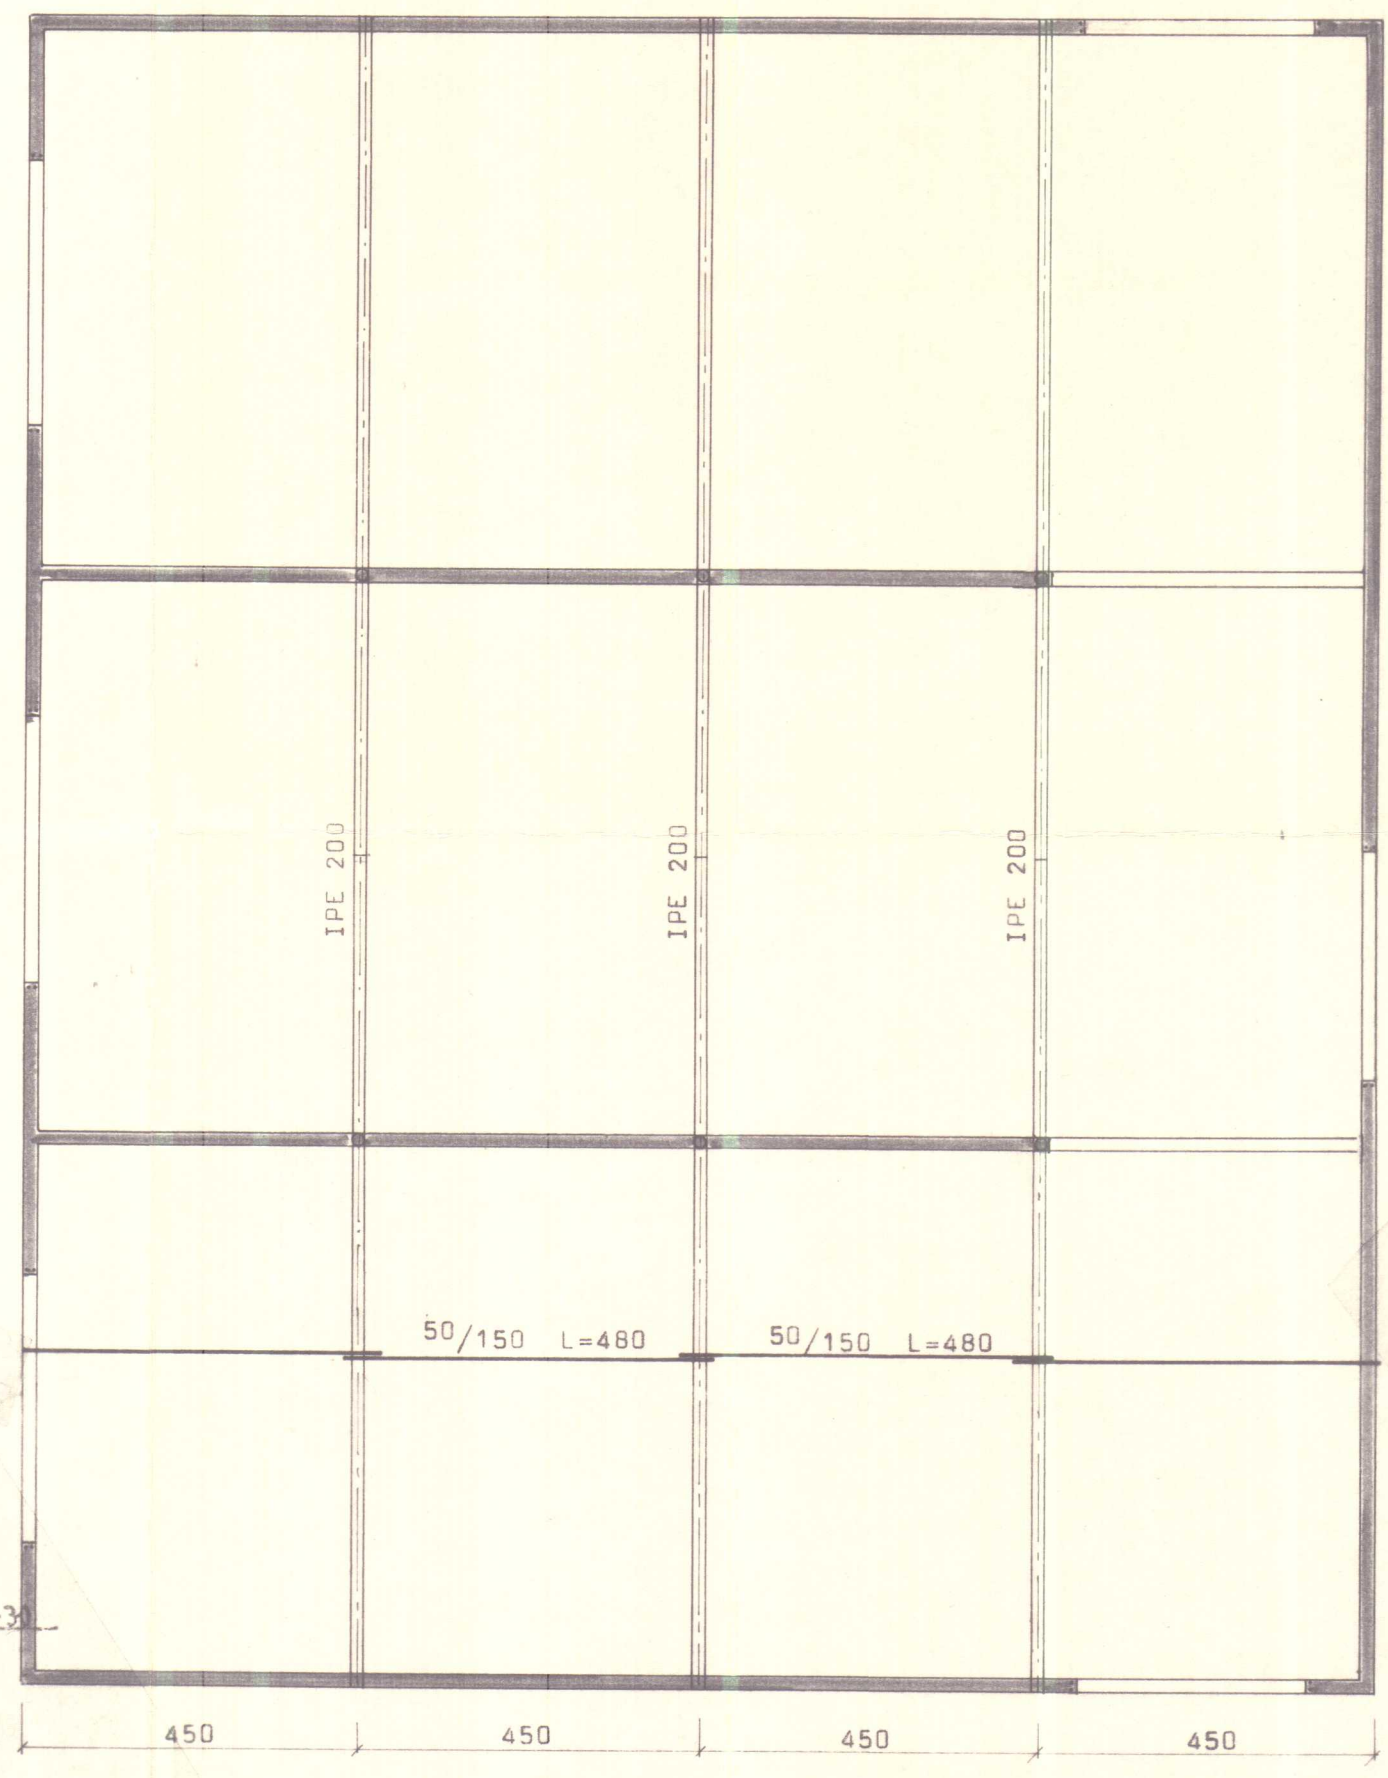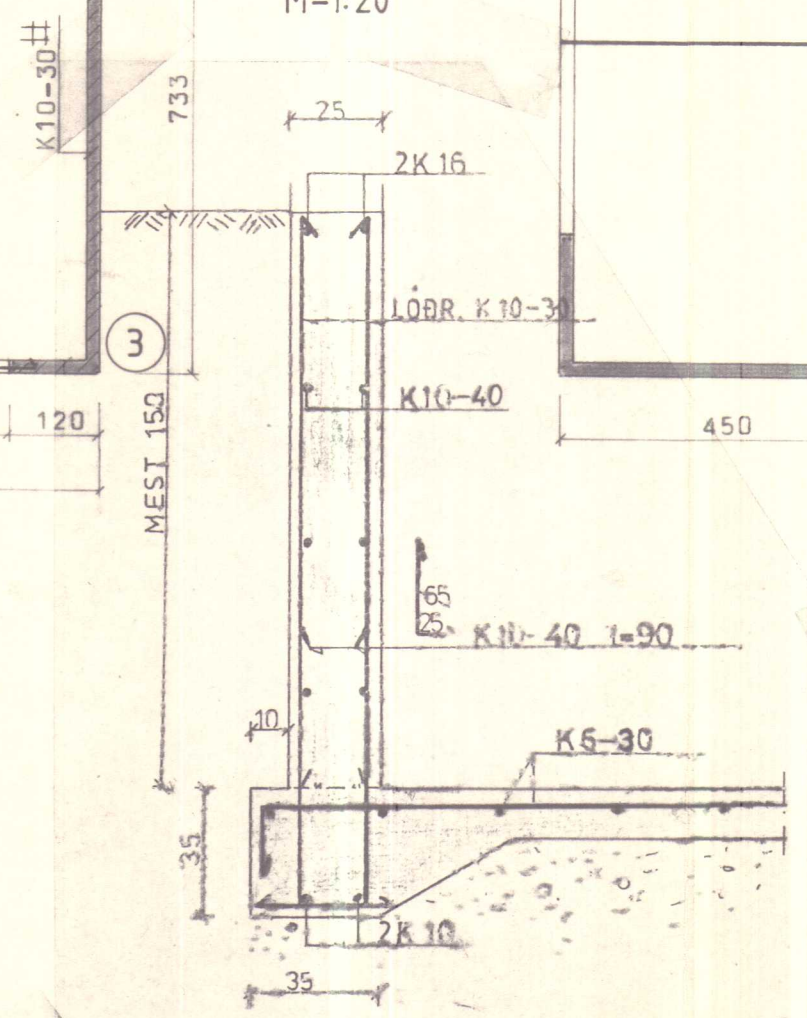

BL BYGGINGASTOFNUN LANDBÚNAÐARINS
 LAUGAVEGI 120, REYKJAVÍK, SÍMI 25444
 EFRI-PVERÁ ÞVERÁRHREPPI V-HÚN
 VOTHEYSHLADA; grunnmynd, þak og deili

Sig. Sigvaldason

TEIKN. NR.	1
BREYTT FRÁ	
MÆLIKVARDI	1:100, 1:20
DAGSETNING	JAN. 1985
TEIKNAD	I H