



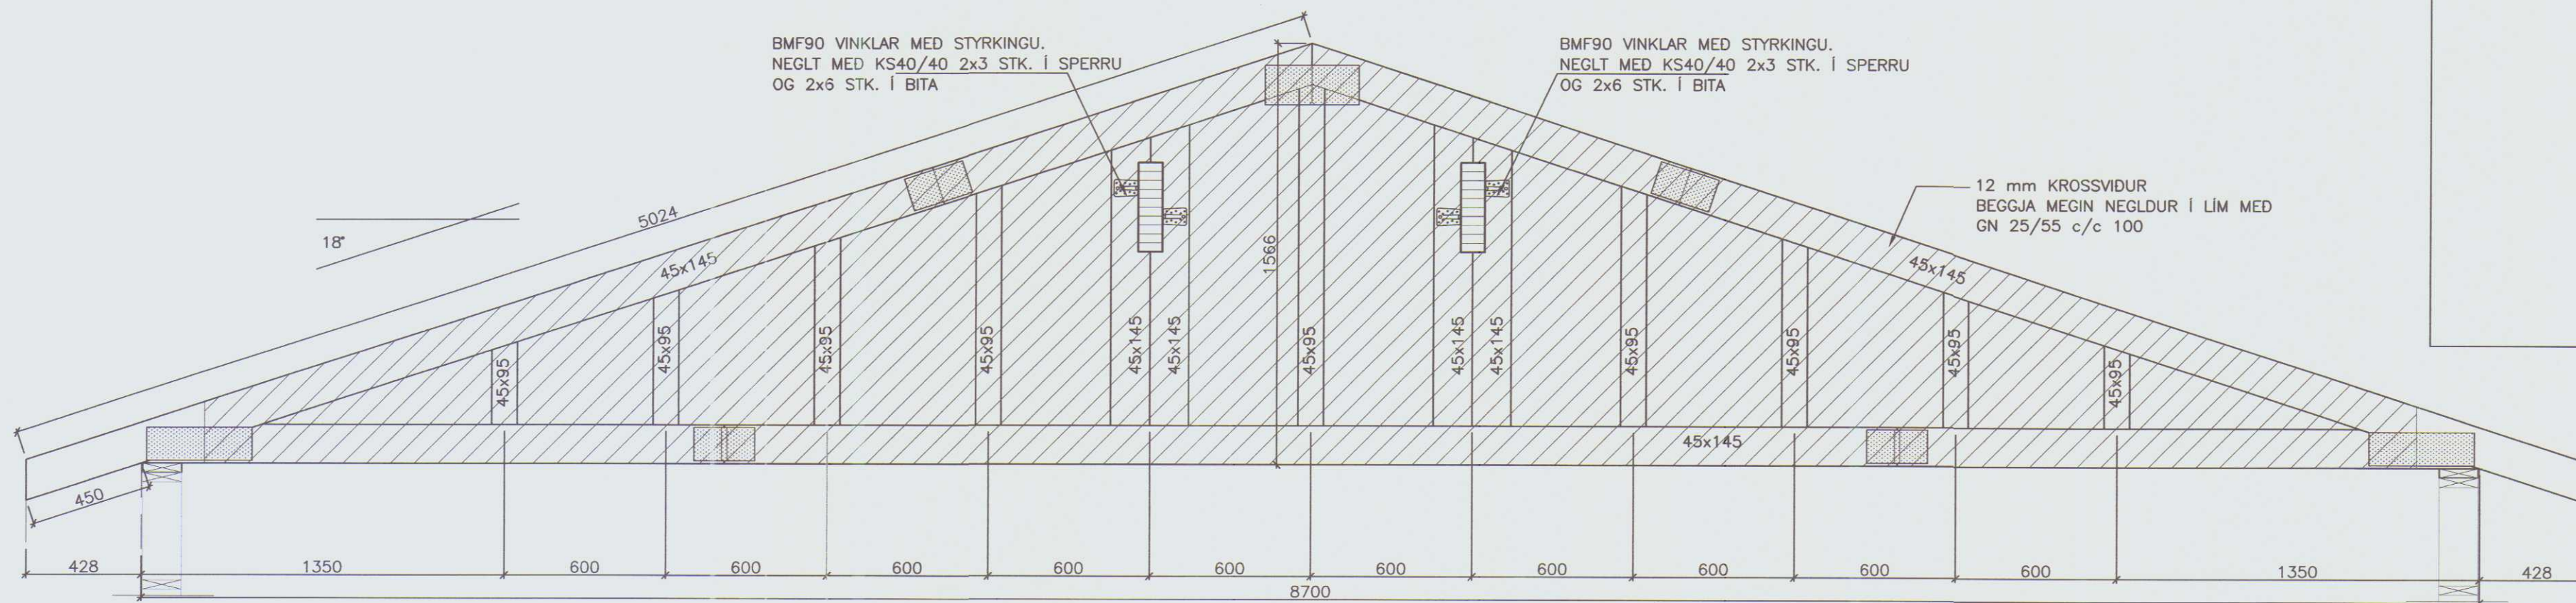


Dröf 20/10 2003
01.


KRAFTSPERRA SP-870-18-K
1 STK.
MKV. 1:20

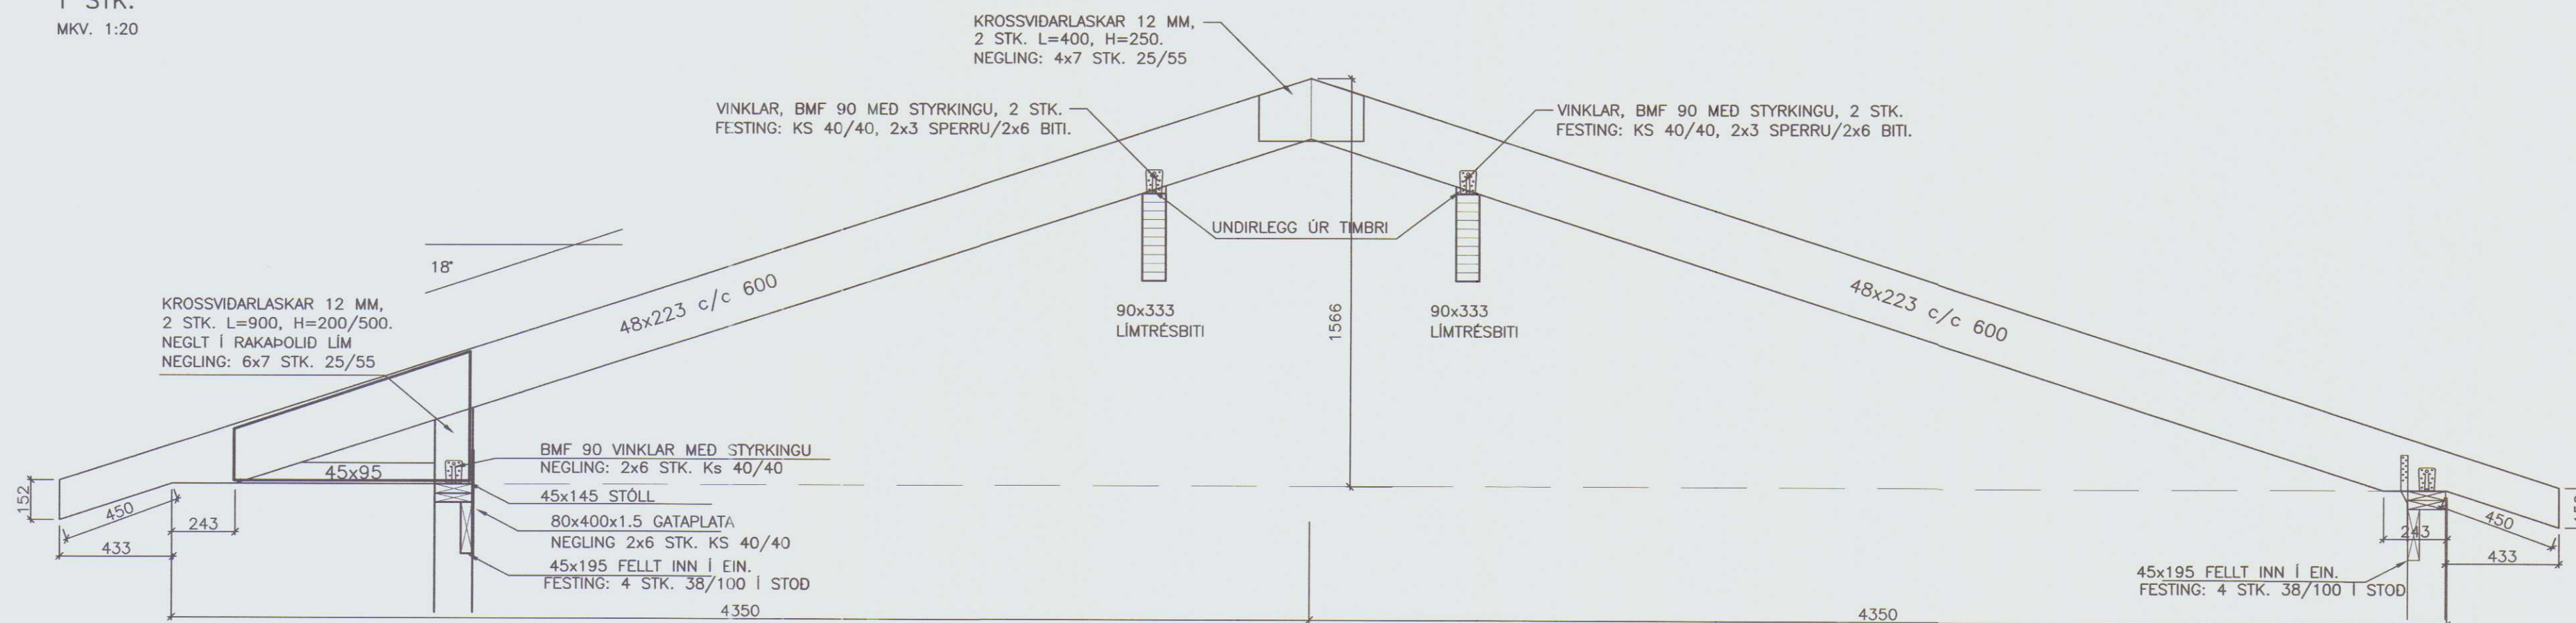


SNID E 1:20
211 215

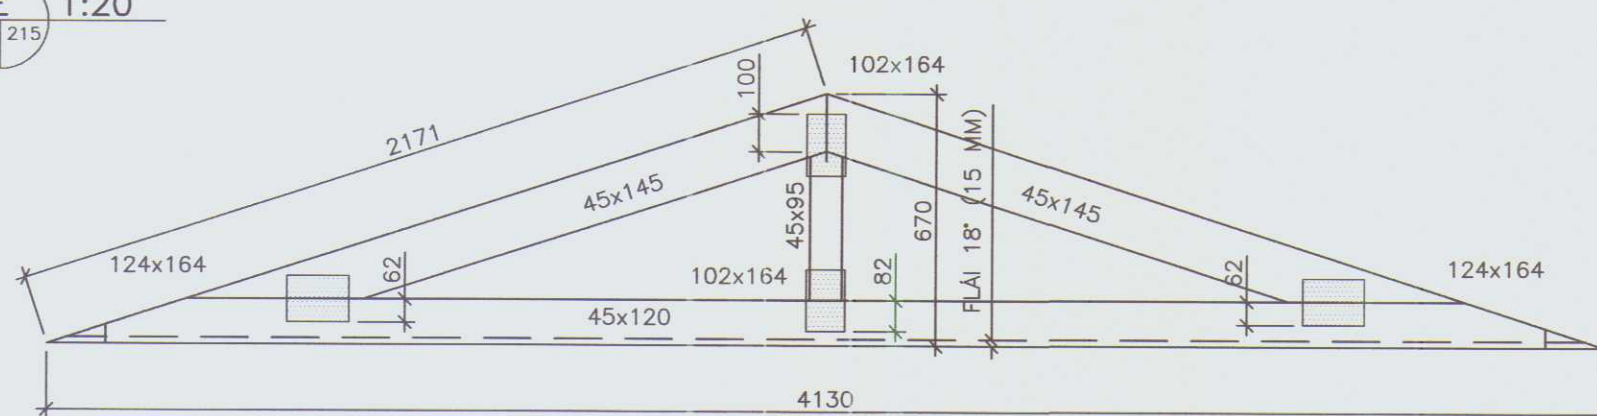

SP-2
1 STK.
MKV. 1:20

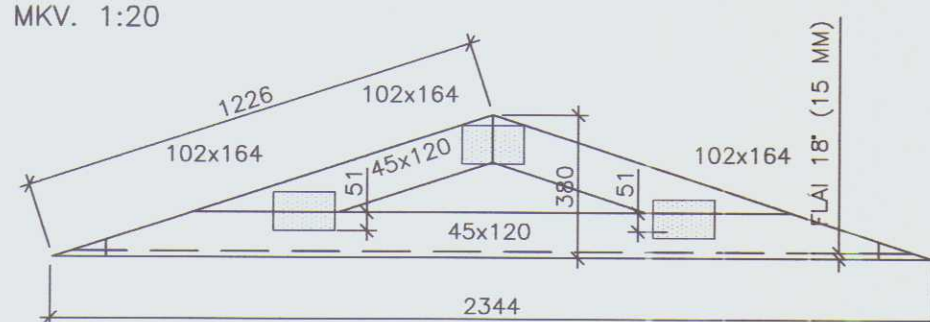

SP-1
1 STK.
MKV. 1:20

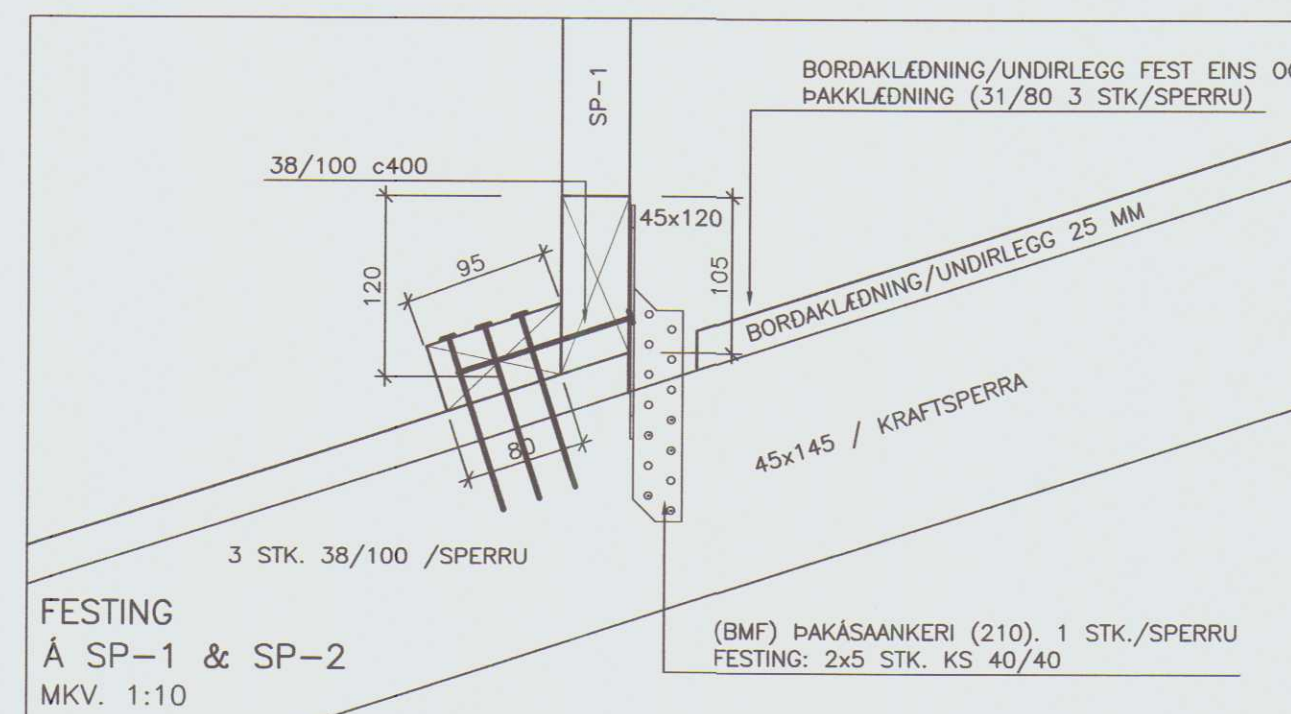


SGHUS AUSTURVEI 69 800 SELFÓSS SMÍ 482 3650 FAX 482 3851 NETFANG sghus@sghus.is VEFANG www.sghus.is			
EFRI FITJAR, HÚNAÞINGI VESTRA			
BURDARVIRKI:	MKV:		
KROSSVIDARSERRA	MKV: 1:20		
SNID, STÓLASPERRUR, DEILI	MKV: 1:20/1:10		
HAUÐV:	TEIÐV:	DAGSETNING:	VERÐNÖMUR:
T.ELLERT	T.ELLERT	02.09.2003	3072
SKRÁÐVAFN:	SAMMYKT:	TEIÐNING NÚMUR:	
3072-sp.dwg	<i>[Signature]</i>	215	

TIMBUR:

FÖTSTYKKI : 45x110, GAGNFÚAVARID
STODIR : 35x145
ÞVERSTAFIR : 35x145
TIMBURÆÐI SEU A.M.K. K18 SKV. DS413.
ÖLL SAMSEYTI NEGLIST MED 3 STK. GN 30/90.

KROSSVIDUR:


9 MM RAKAPOLINN (WBP)
5 LAGA GRENKROSSVIDUR
NEGLDUR Í RAKAPOLID LÍM
MED GN 28/50 c/c 100

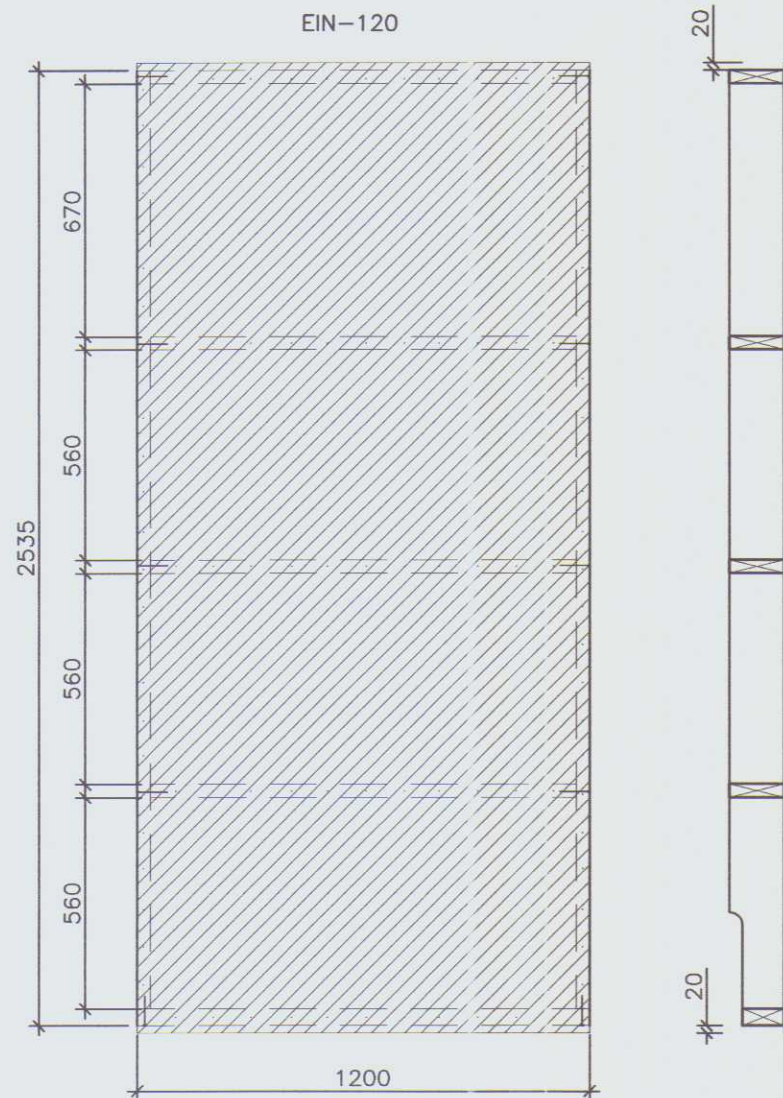

UPPBÝGGING ÚTVEGGJAEININGAR


MKV.1:20

Á LÖÐRÉTT SAMSEYTI
EININGA KOMI 35x70
RAFLAGNAGRIND SEM NEGLIST
MED GN 30/90 Í STODIR.
MILLIBIL MILLI NAGLA
SÉ EINS OG SYNT ER
VIÐ MALLINU, OG SKAL
NEGLA Í STODIR TIL
SKIPTIS.
RAFLAGNAGRIND AD
ÖÐRU LEYTI ÚR 35x45.

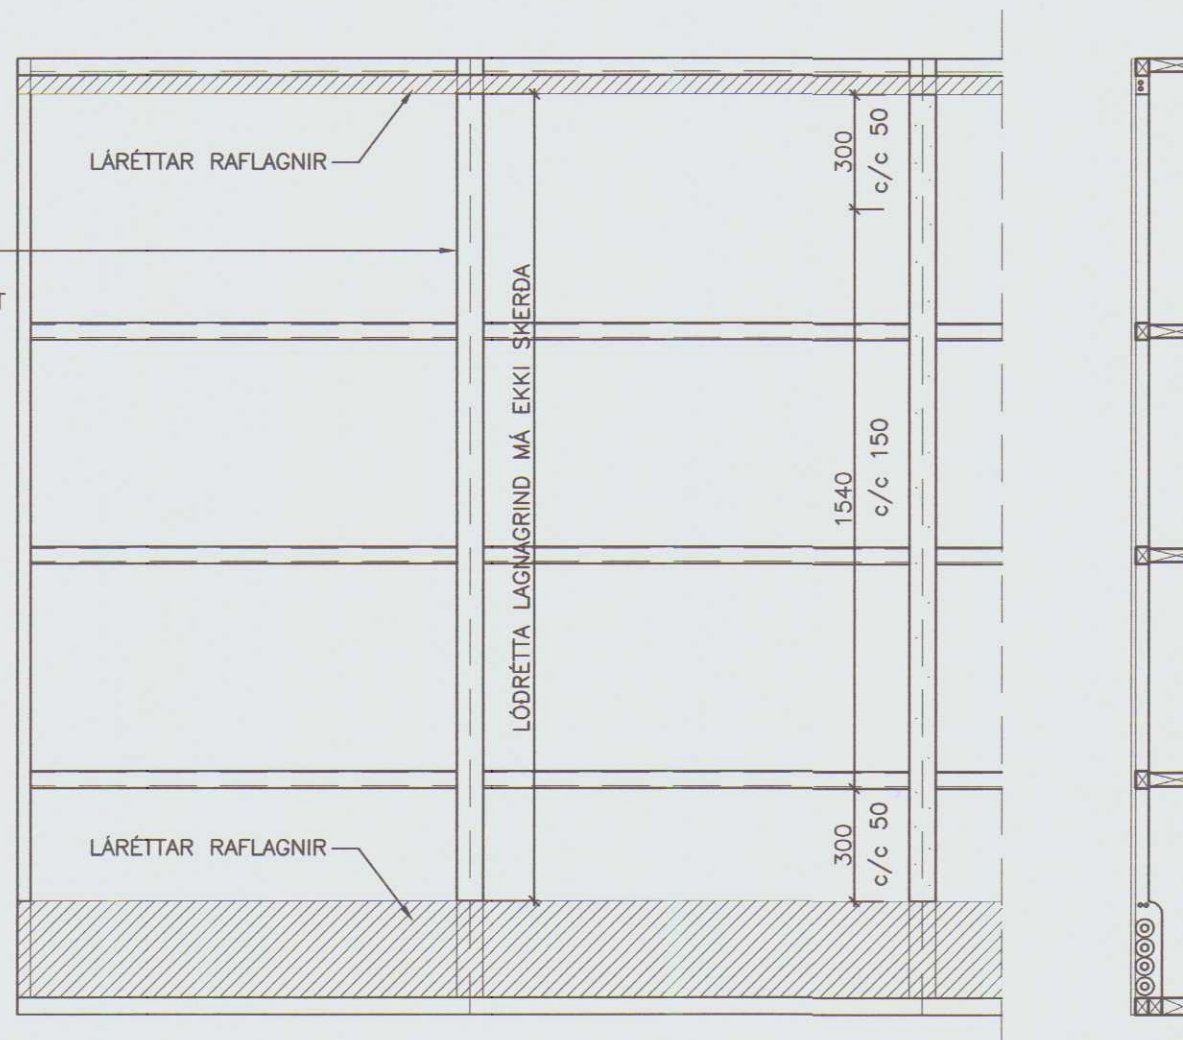



FRÁGANGUR RAFLAGNAGRINDAR

MKV.1:20

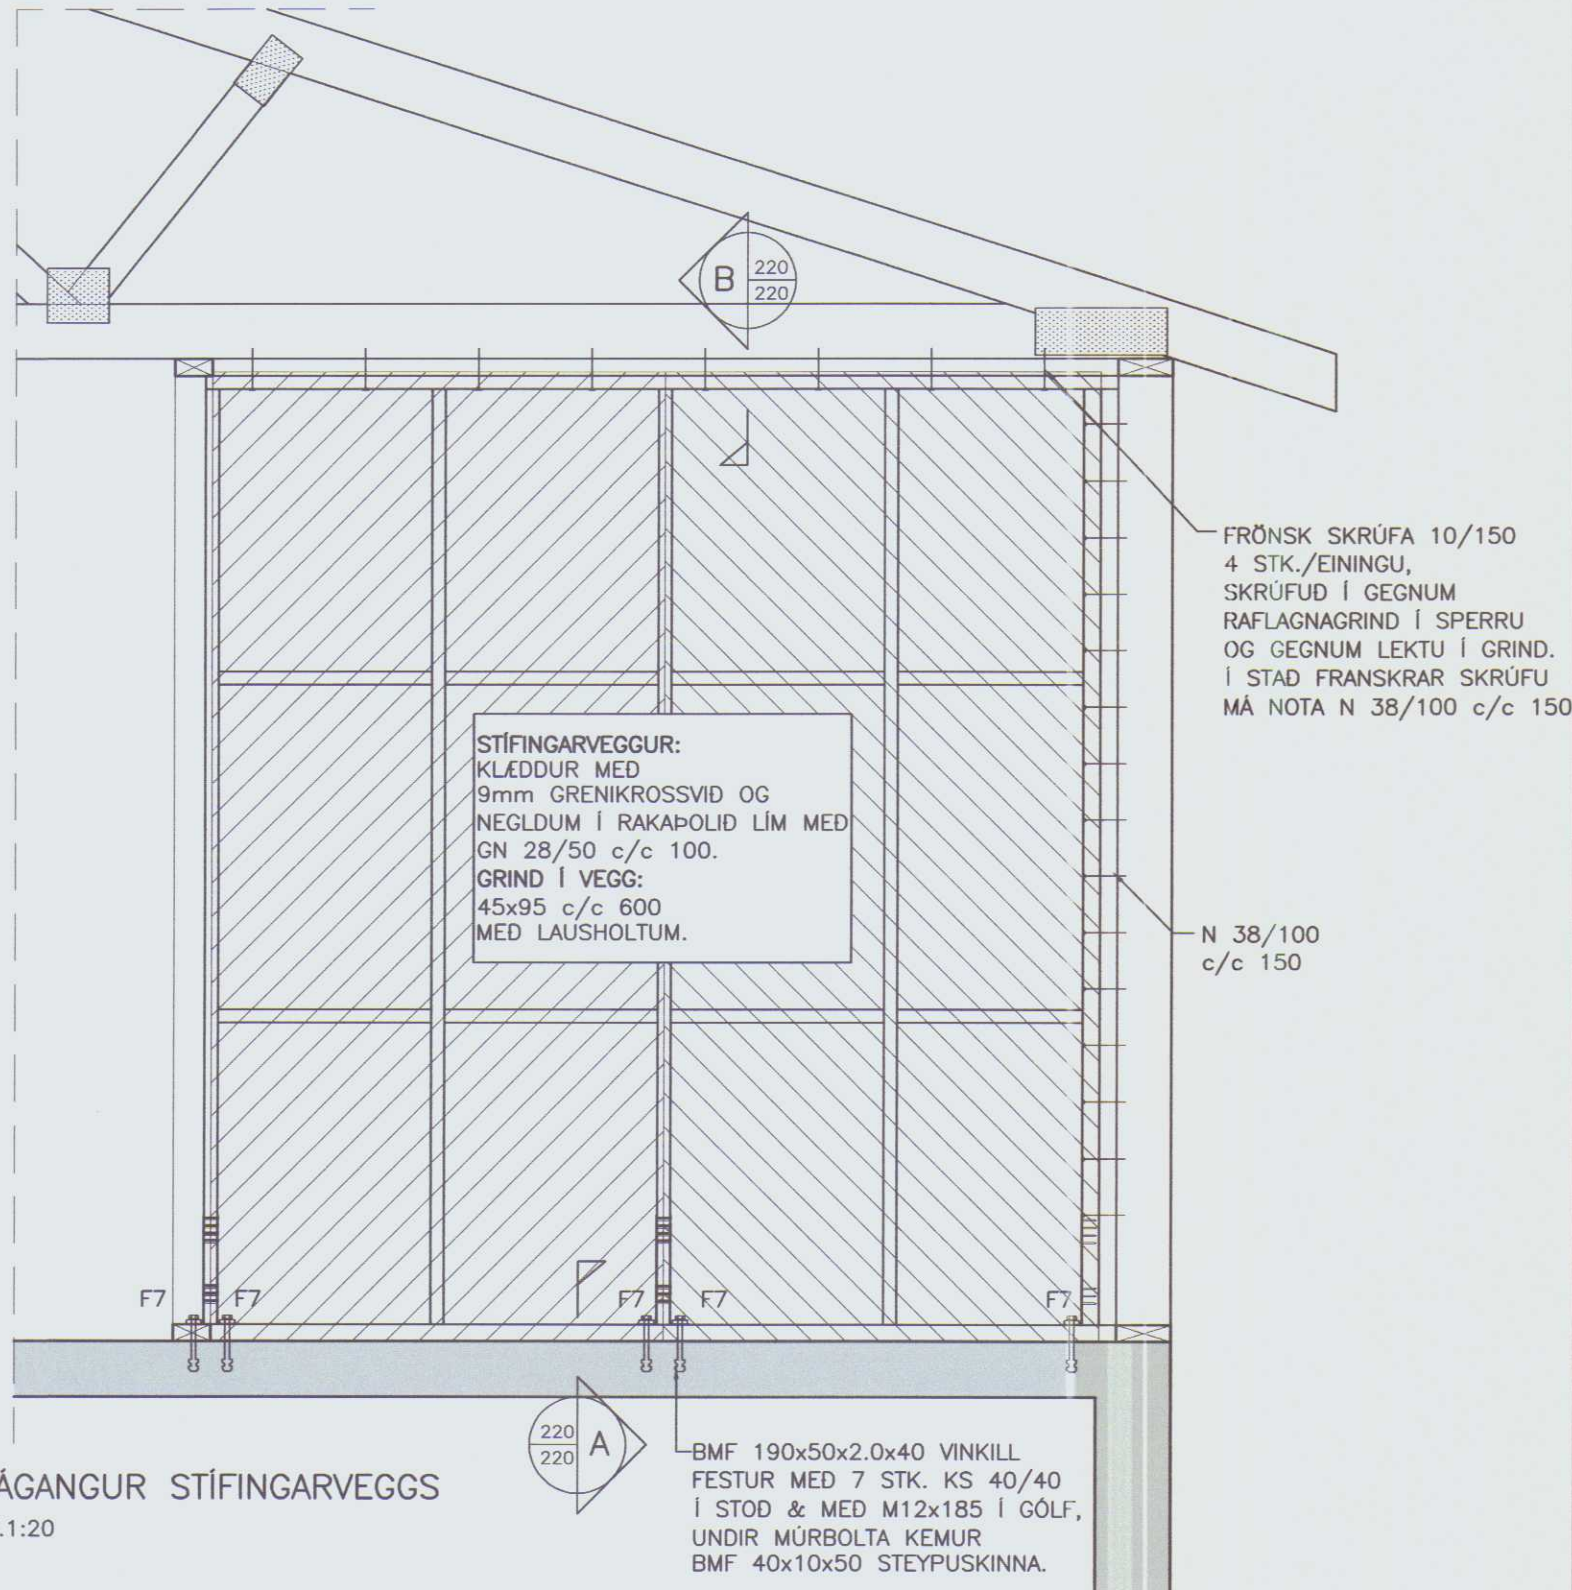

FRÁGANGUR STÍFINGARVEGGIS

MKV.1:20

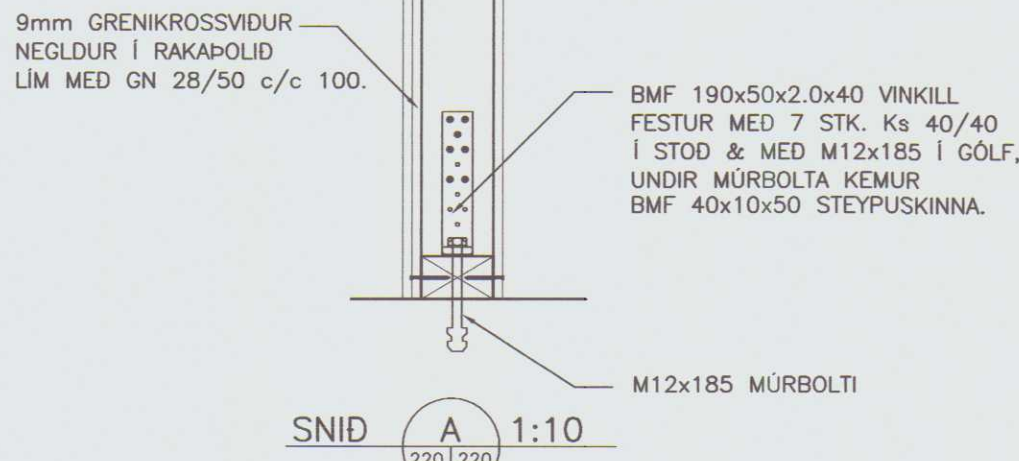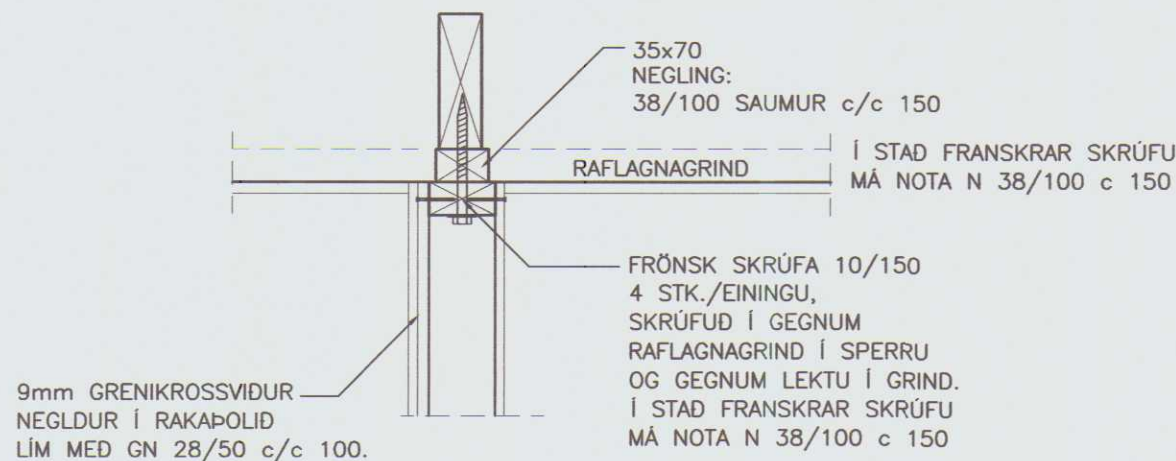


LÁGMARKSFJARLEGGDIR NAGLA

SKÝRINGARMYND GILDIR FYRIR
TIMBUR/TIMBUR TENINGU.

d=ÞVERMÁL NAGLA
(d=4.0mm FYRIR KS 40/40)

FYRIR TIMBUR/STÁL TENINGU
MÁ MINNKA MILLIBIL NAGLA
UM 0.7xGILDIN Á SKÝRINGARMYND.

N = KANTADUR SAUMUR
KS = BMF KAMBSAUMUR
GN = BYSSUSAUMUR

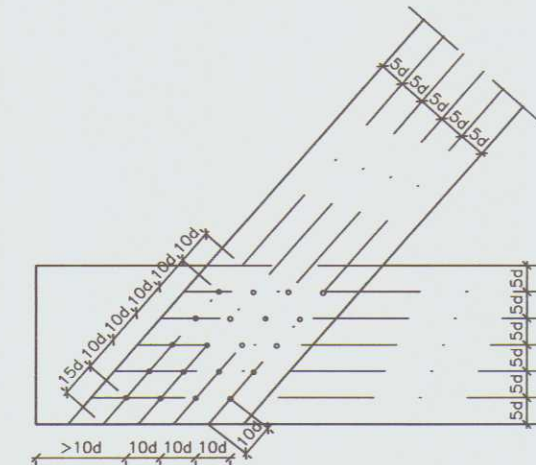

MÁL ERU Í mm NEMA ANNARS SÉ GETID.




AUSTURVEGI 69 800 SELFÓSS
SÍM 482 3850 FAX 482 3851
NETFANG sghus@sghus.is
VETTANG www.sghus.is


EFRI FITJAR, HÚNAÞINGI VESTRA

BURDARVIRKI: STÍFINGARVEGGUR			MKV: 1:20
FRÁGANGUR RAFLAGNAGRINDAR			MKV: 1:20
SNID			MKV: 1:20/1:10
HANNAÐ:	TEIKNAD:	DAGSETNING:	VERÐNÚMÉR:
T.ELLERT	T.ELLERT	02.09.2003	3072
SKRÁÐARNAFN:	SAUMMYKT:	TEIKNING NÚMÉR:	
3072-sp.dwg		220	

140451-2079

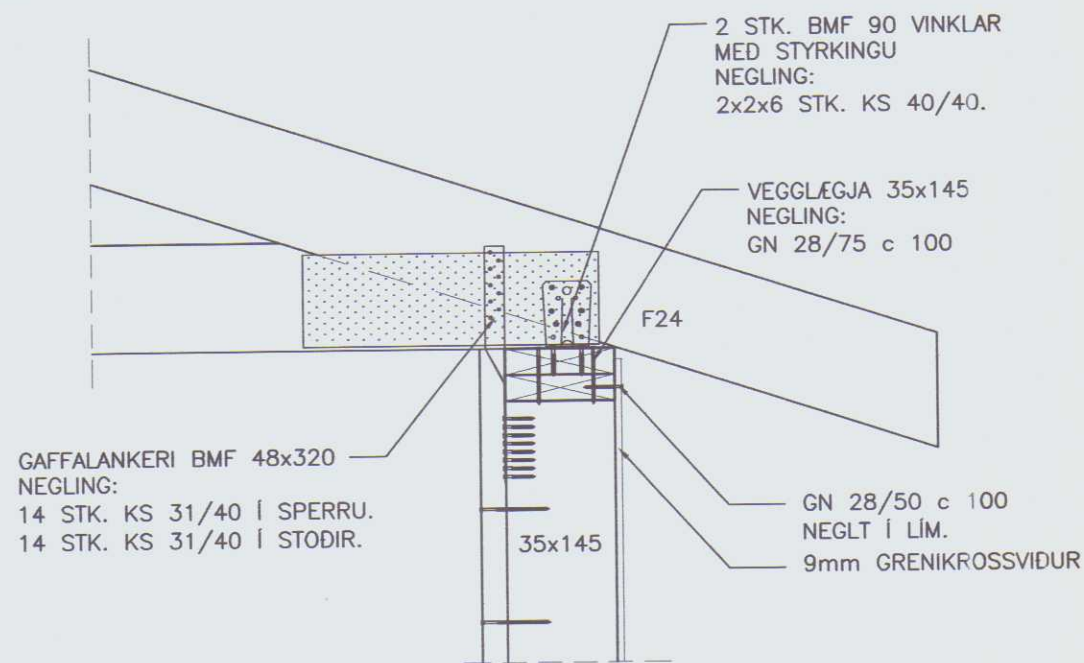

SNID A 1:10
211 221

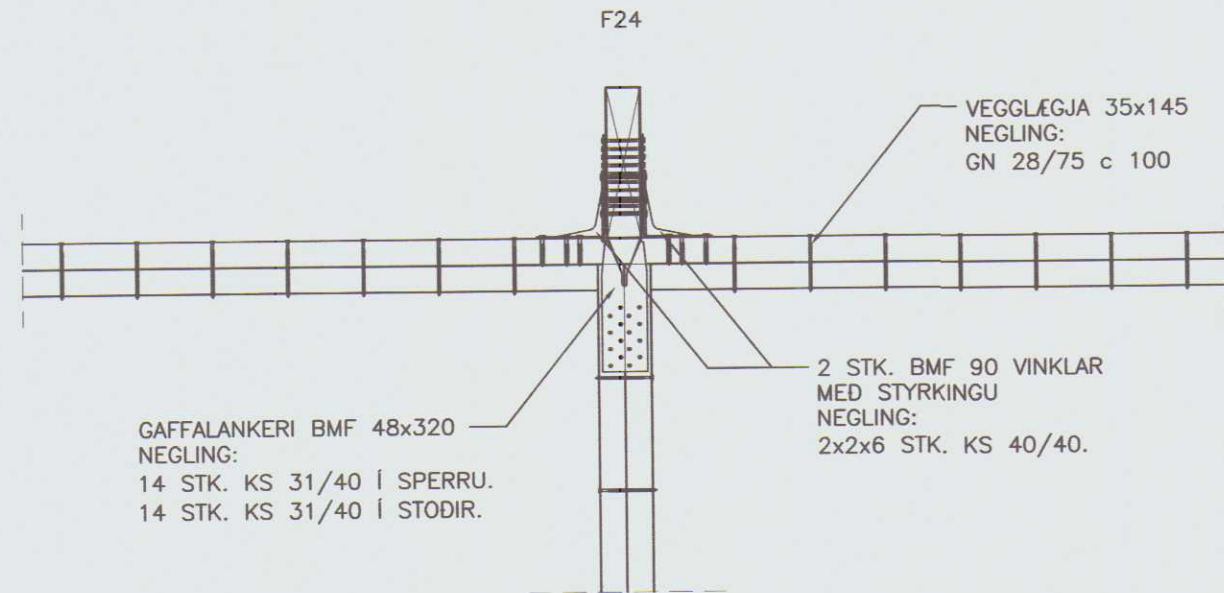

Handwritten note: Gætt 20.10.2007

Á LÖÐRÉTT SAMSEYTI VEGGEININGA
KOMI 35x70 RAFLAGNAGRIND
SEM NEGLIST MED GN 30/90 Í STODIR.
NEGLING SÉ EINS OG SÝNT
ER Á TEIKNINGU NR. 218

BMF 2x80x500 GATAPLATA
BEYGD Í ENDA OG STEYPT Í SÖKKUL.
NEGLING:
2x8 STK. KS 40/40 Í STODIR
+ 2 STK. KS 40/40 Í UNDIRSTYKKI EININGAR.

UNDIRSTYKKI EININGAR
NEGLIST VID FÖTSTYKKI
MED GN 28/75 c 100

GN 28/50 c 100
NEGLT Í LÍM.

M12x150 BOLTÍ MED RÖ
c 1200 GRÖPADUR Í FÖTSTYKKI.


SNID B 1:10
212 221

SAMSETNING VEGGEININGA
NEGLING:
GN 28/75 c 150
NEGLT Á VÍXL.


BMF 2x80x500 GATAPLATA
BEYGD Í ENDA OG STEYPT Í SÖKKUL.
NEGLING:
2x8 STK. KS 40/40 Í STODIR
+ 2 STK. KS 40/40 Í UNDIRSTYKKI EININGAR.

UNDIRSTYKKI EININGAR
NEGLIST VID FÖTSTYKKI
MED GN 28/75 c 100

M12x150 BOLTÍ MED RÖ
c 1200 GRÖPADUR Í FÖTSTYKKI.

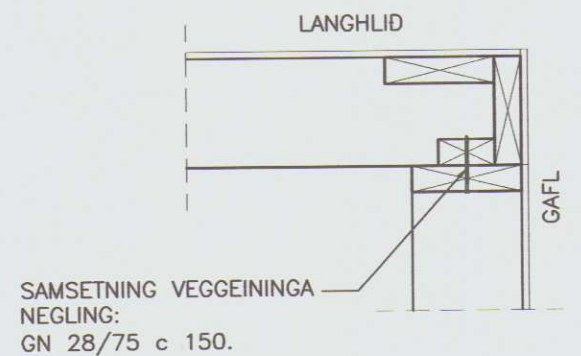

SNID D 1:10
221 221

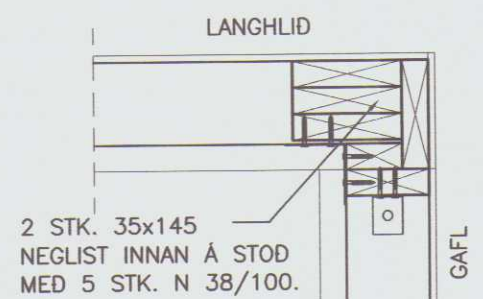

SNID E 1:10
221 221

Á LÖÐRÉTT SAMSEYTI VEGGEININGA
KOMI 35x70 RAFLAGNAGRIND
SEM NEGLIST MED KS 30/90 Í STODIR.
NEGLING SÉ EINS OG SÝNT
ER Á TEIKNINGU NR. 218

BMF 2x80x500 GATAPLATA
BEYGD Í ENDA OG STEYPT Í SÖKKUL.
NEGLING:
2x8 STK. KS 40/40 Í STODIR
+ 2 STK. KS 40/40 Í UNDIRSTYKKI EININGAR.

1 STK. BMF 90 VINKILL
MED STYRKINGU
NEGLING:
2x6 STK. KS 40/40

UNDIRSTYKKI EININGAR
NEGLIST VID FÖTSTYKKI
MED GN 28/75 c 100

GN 28/50 c 100
NEGLT Í LÍM.

M12x150 BOLTÍ MED RÖ
c 1200 GRÖPADUR Í FÖTSTYKKI.

SNID C 1:10
212 221


SAMSETNING VEGGEININGA
NEGLING:
GN 28/75 c 150
NEGLT Á VÍXL.

BMF 2x80x500 GATAPLATA
BEYGD Í ENDA OG STEYPT Í SÖKKUL.
NEGLING:
2x8 STK. KS 40/40 Í STODIR
+ 2 STK. KS 40/40 Í UNDIRSTYKKI EININGAR.

1 STK. BMF 90 VINKILL
MED STYRKINGU
NEGLING:
2x6 STK. KS 40/40

UNDIRSTYKKI EININGAR
NEGLIST VID FÖTSTYKKI
MED GN 28/75 c 100

M12x150 BOLTÍ MED RÖ
c 1200 GRÖPADUR Í FÖTSTYKKI.

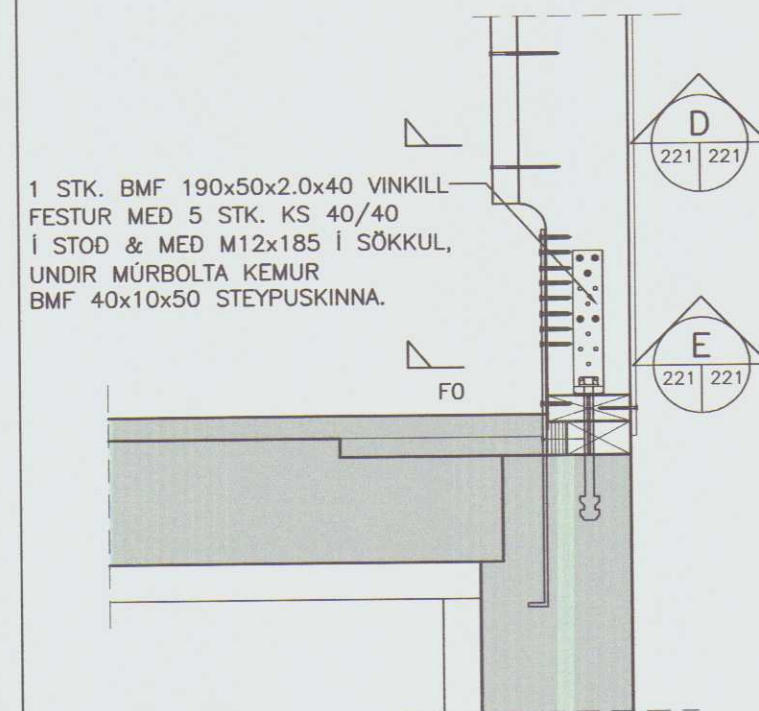

SGHUS

AUSTURVEGI 69 800 SELFOSS
SÍMI 482 3850 FAK 482 3851
NETFANG sghus@sghus.is
VEFFANG www.sghus.is

EFRI FITJAR, HÚNAÞINGI VESTRA

BURÐARVIRKI: FESTINGAR MKV: 1:10


MKV:

MKV:


HANNAÐ: T.ELLERT TEIKNAD: T.ELLERT DÆSETNING: 02.09.2003 VERKUNUMER: 3072

SKRÁÐARNAFNI: SAMÞYKTI: 221 TEIKNING NÚMER:

3072-sp.dwg 140451-2079

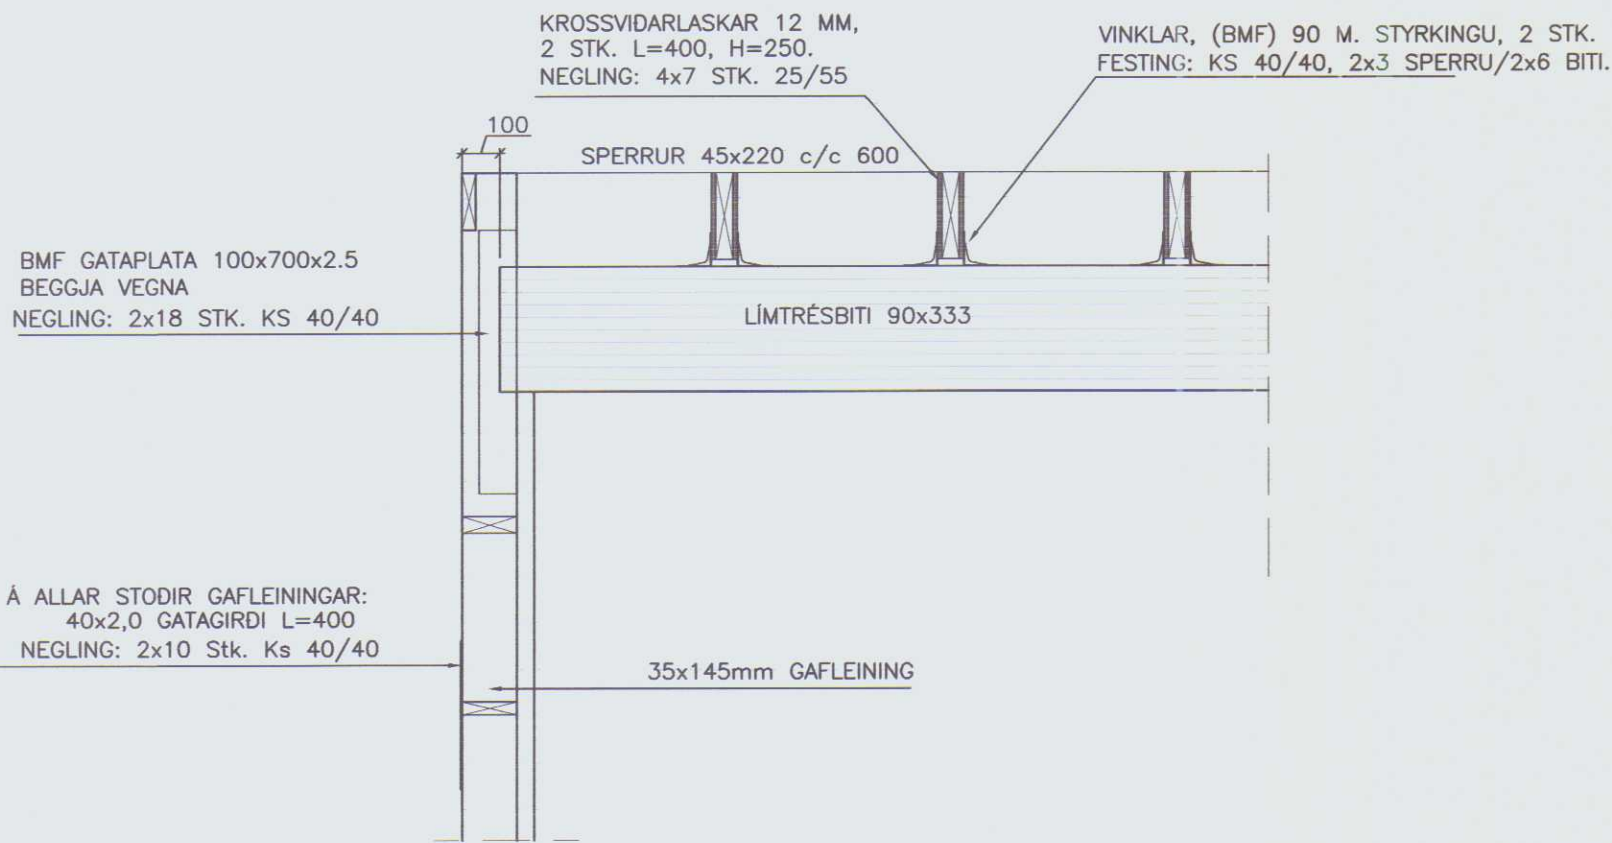


FRÁGANGUR LÍMTRÉSBITA VIÐ
GAFLEININGU
MKV. 1:20

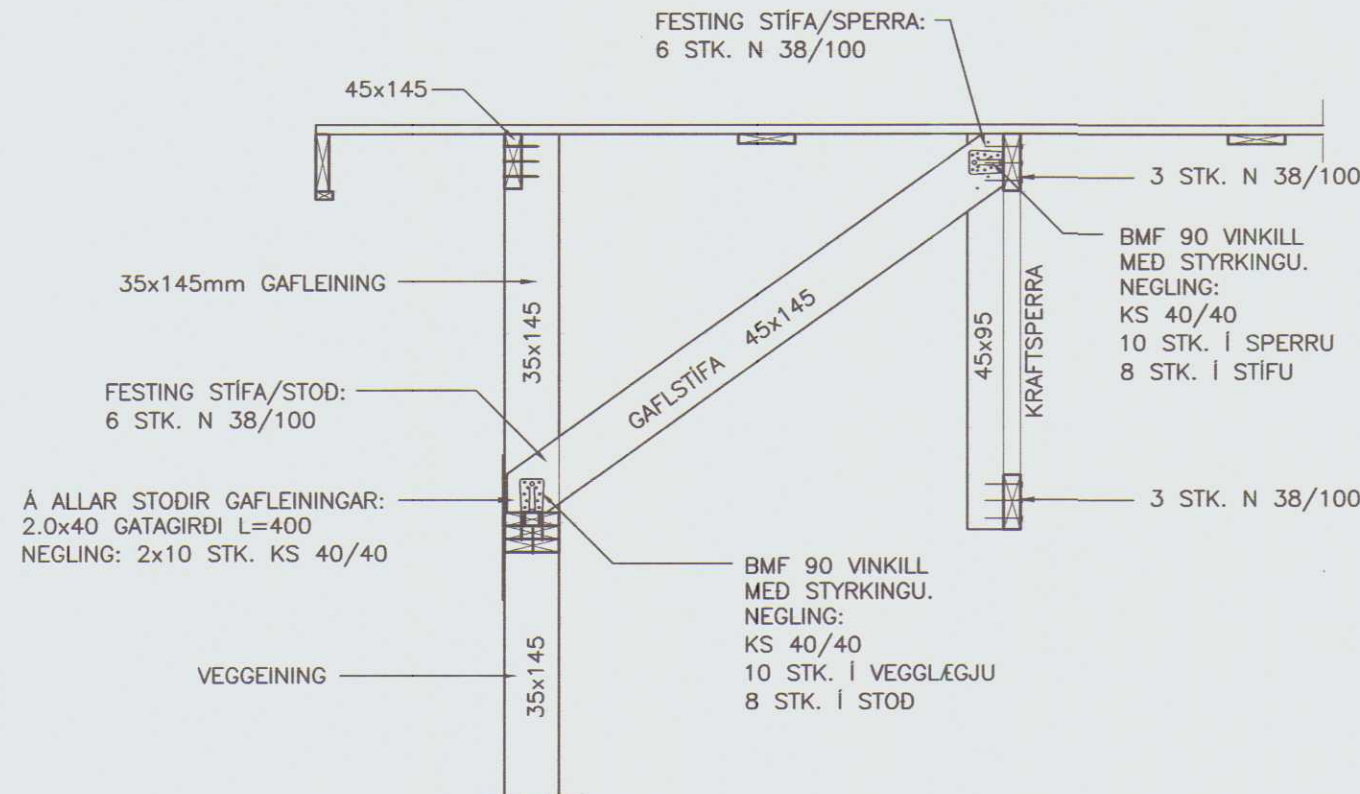


FRÁGANGUR Á GAFSTÍFUM
MKV.1:20


Gamb. 2010.2003
08

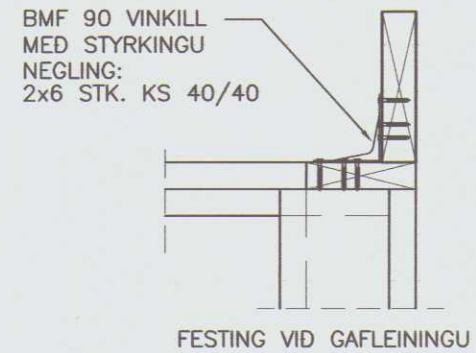


HORNFESTING BMF 90
MKV.1:10

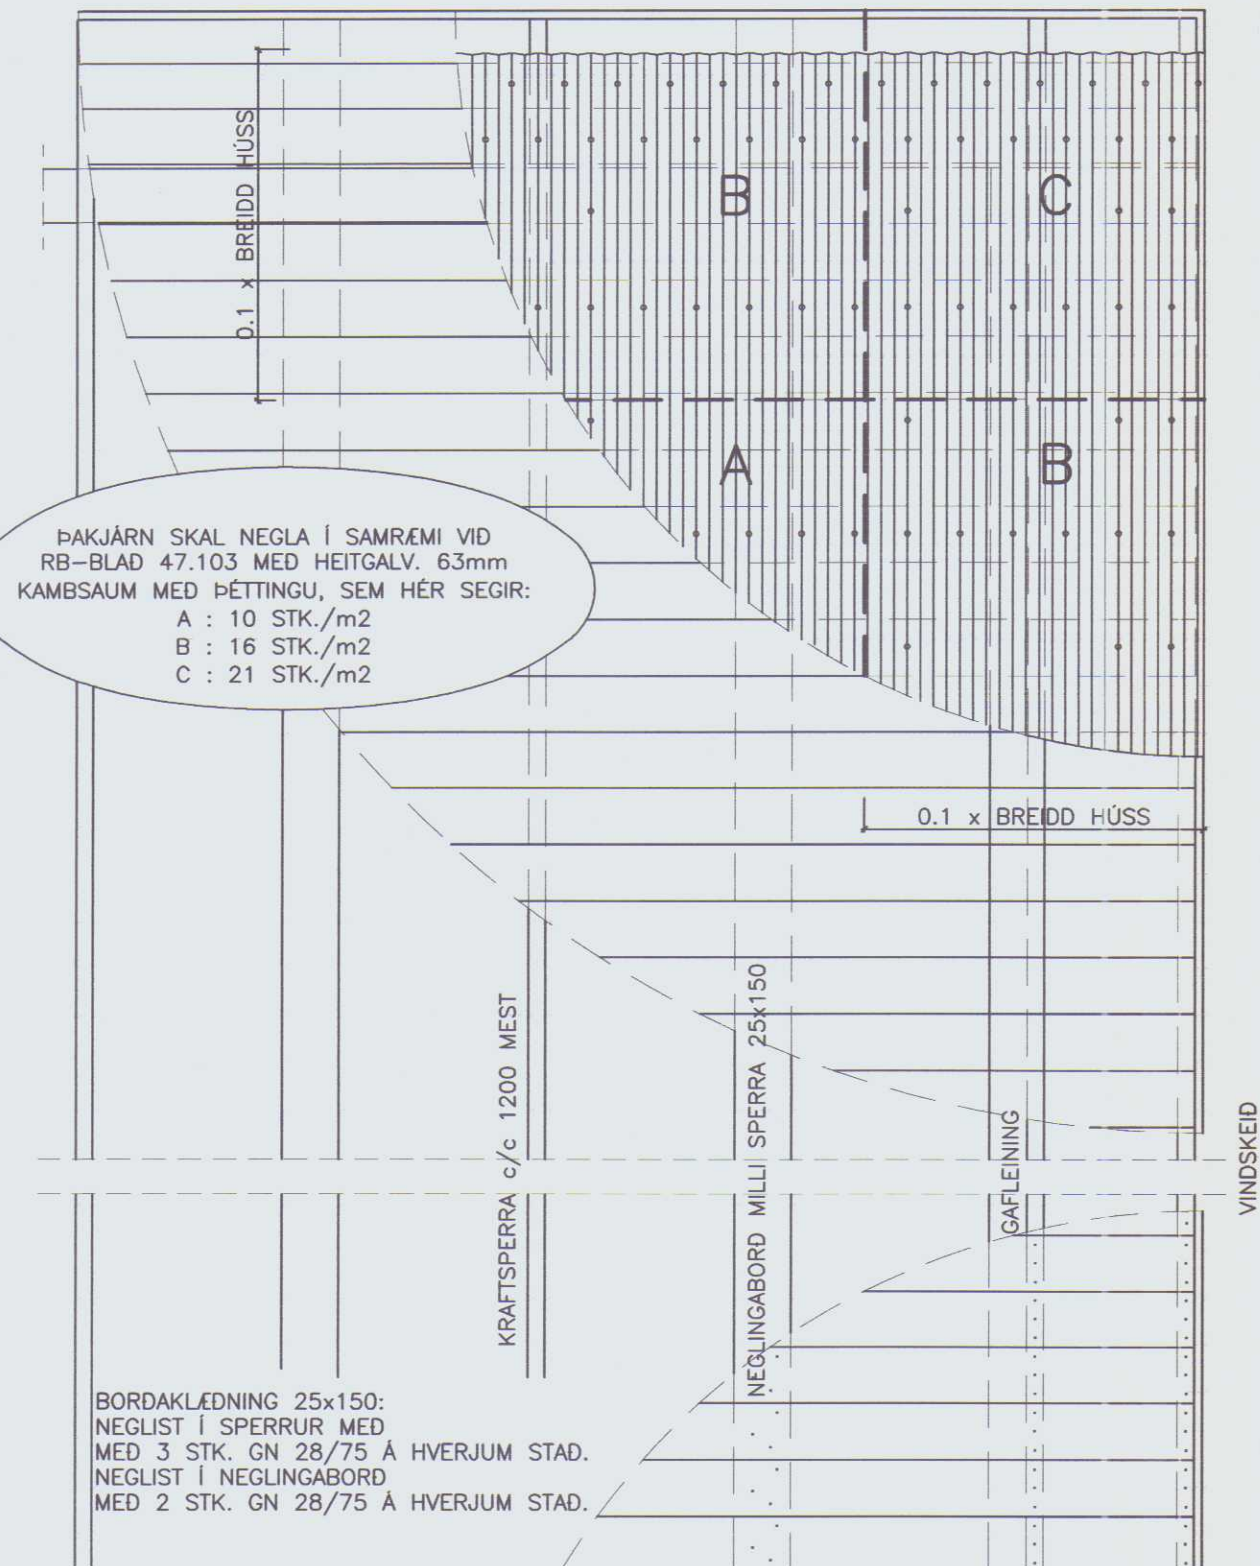

FRÁGANGUR Á BORDAKLÆDNINGU OG ÞAKJÁRNI
MKV.1:20


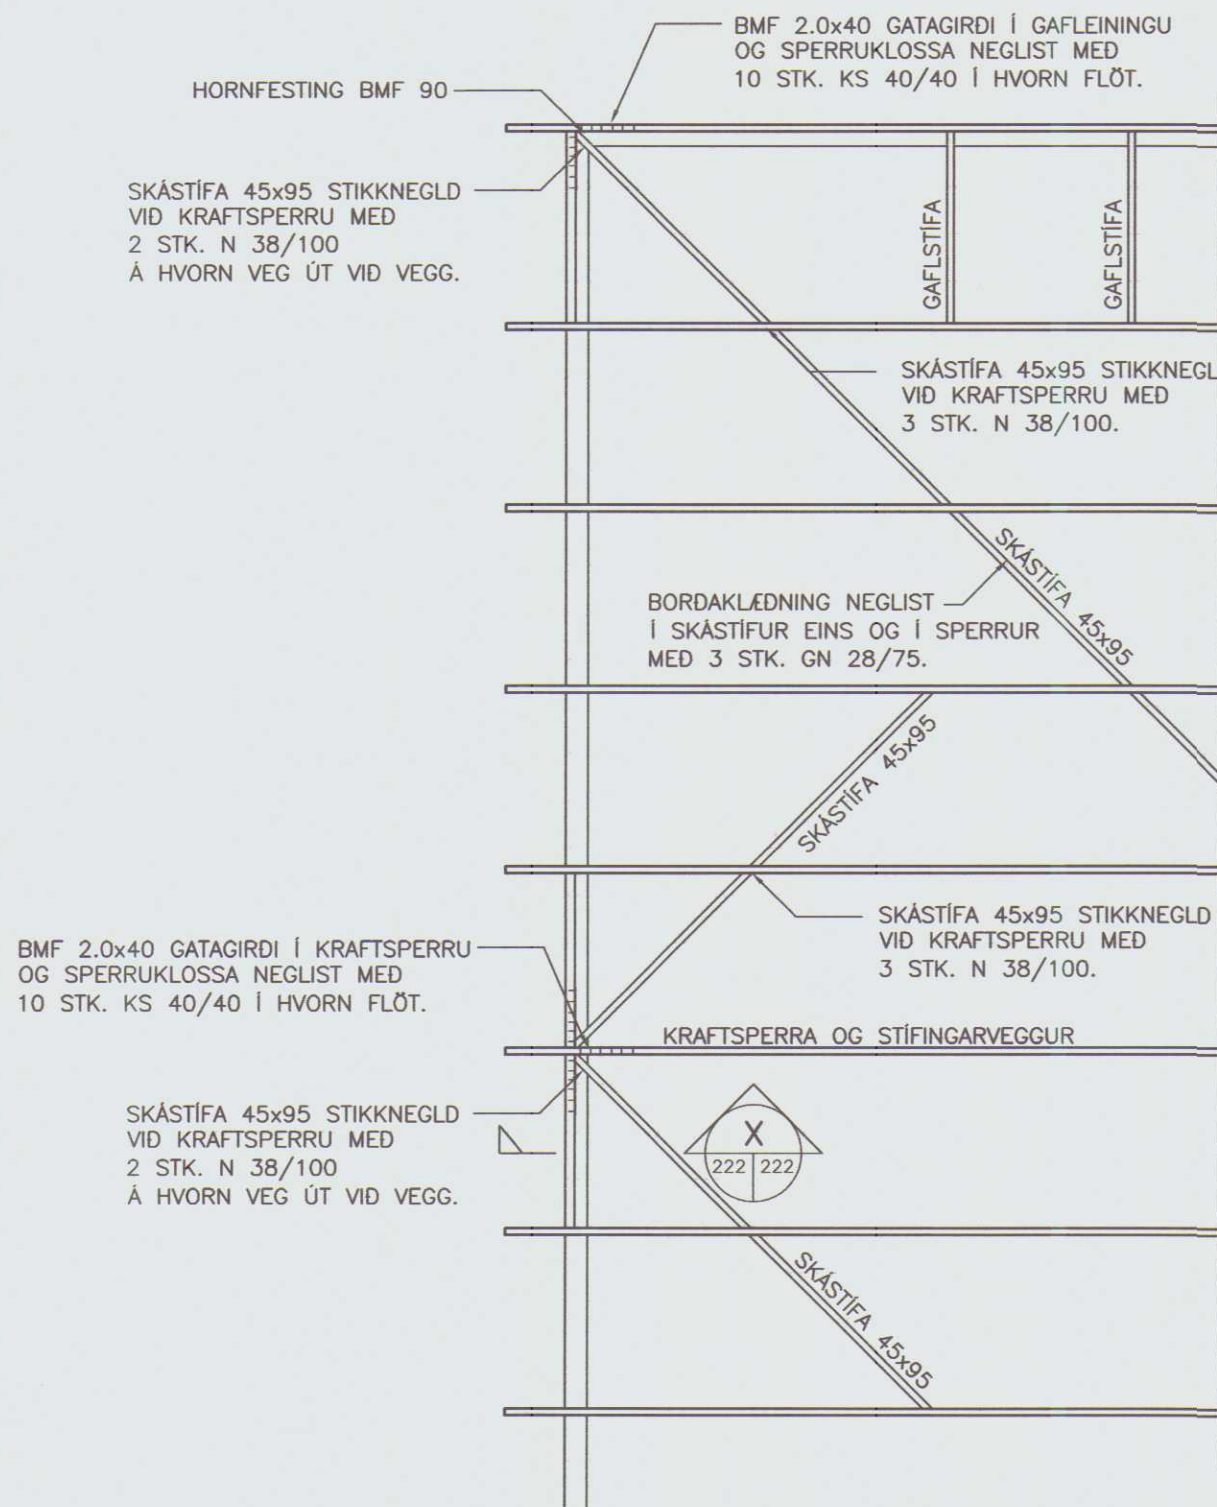


FRÁGANGUR Á SKÁSTÍFUM
MKV.1:20

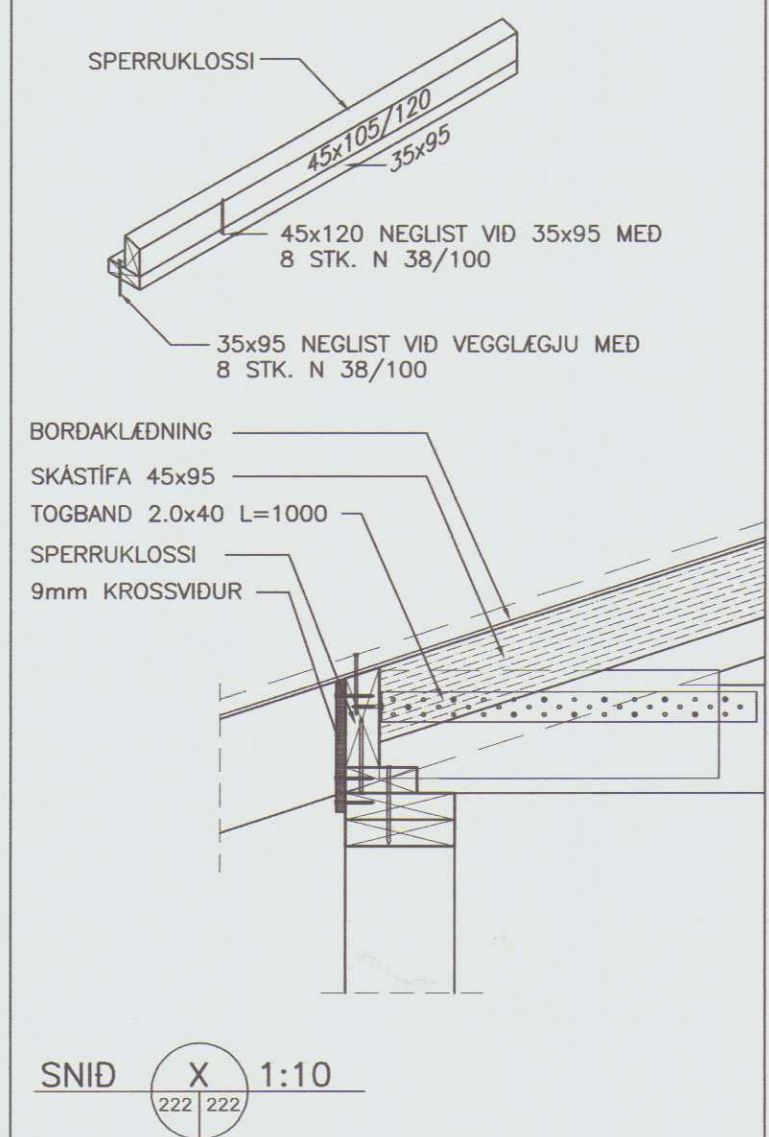

SNID X 1:10
222 222

AUSTURVEGI 69 800 SELFOSSI SMÍ 482 3850 FAX 482 3851 NETFANG: sghus@sghus.is VEFFANG: www.sghus.is			
EFRI FITJAR, HÚNAÞINGI VESTRA			
BURDARVIRKI: SKÁSTÍFUR		MKV: 1:50	
GAFSTÍFUR, SNID		MKV: 1:20/1:10	
NEGLING BORDAKL. OG ÞAKJÁRNS		MKV: 1:20	
HAUNND:	TEKND:	DAGSETNING:	VERKUNUMER:
T.ELLERT	T.ELLERT	02.09.2003	3072
SKOÐVAFN:	SMÍÐYKT:	TEKNING NÚMER:	
3072-sp.dwg			222

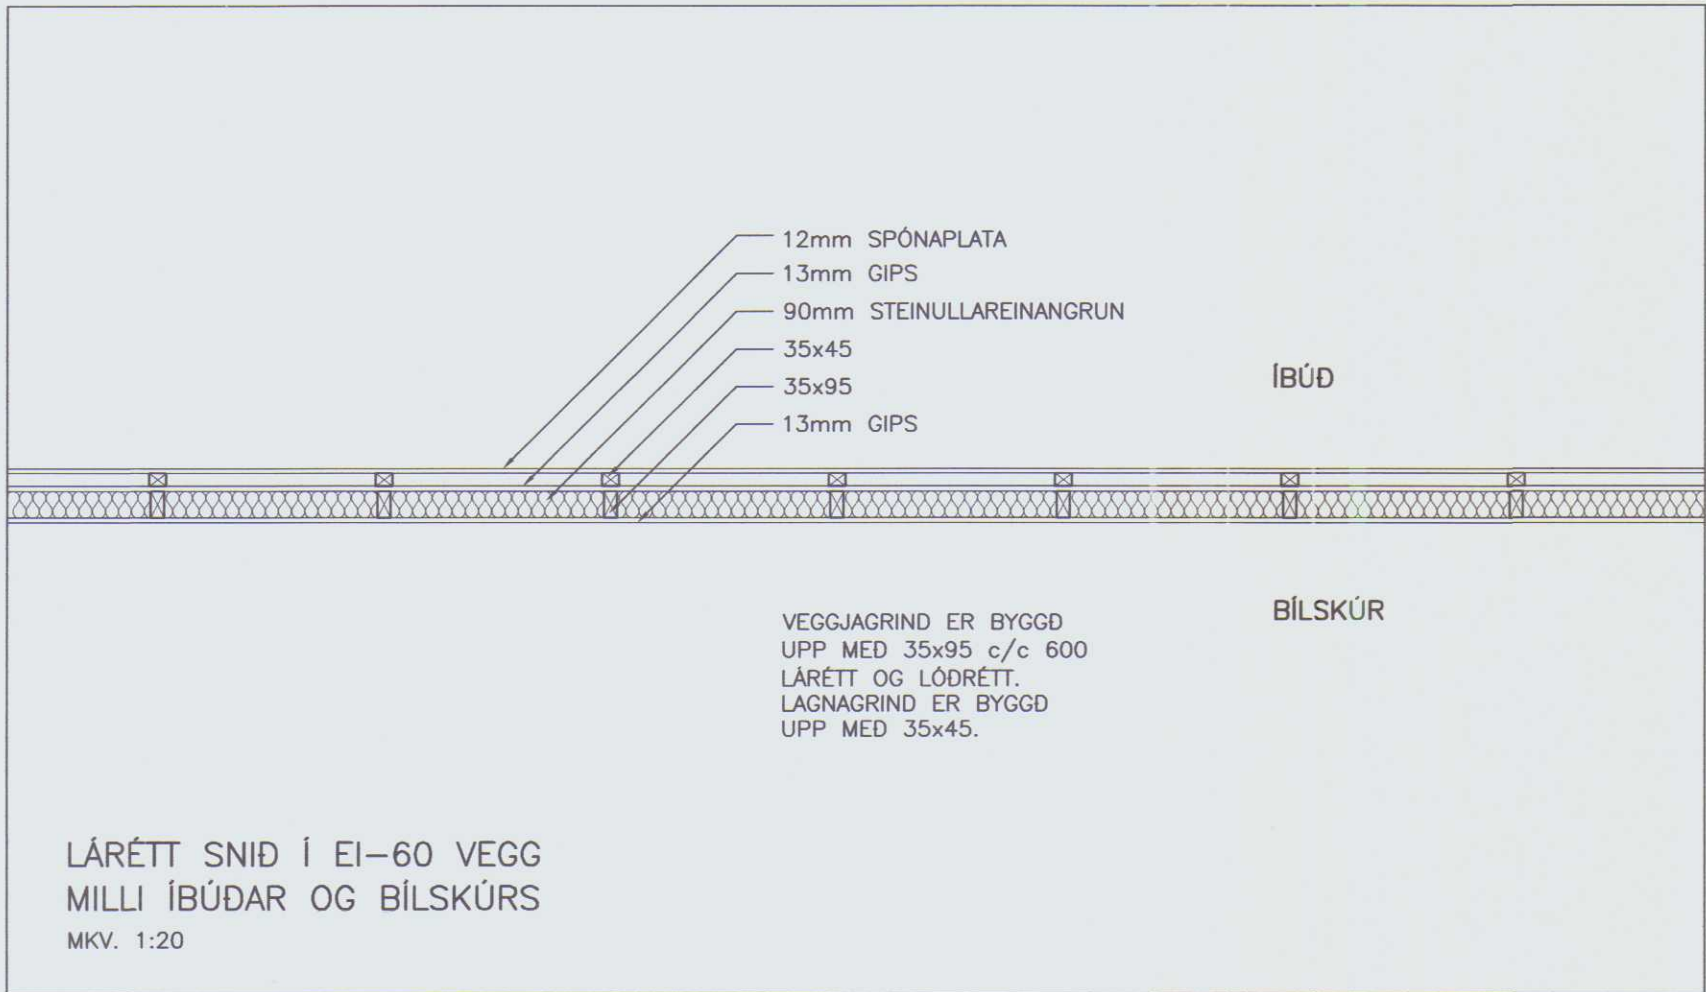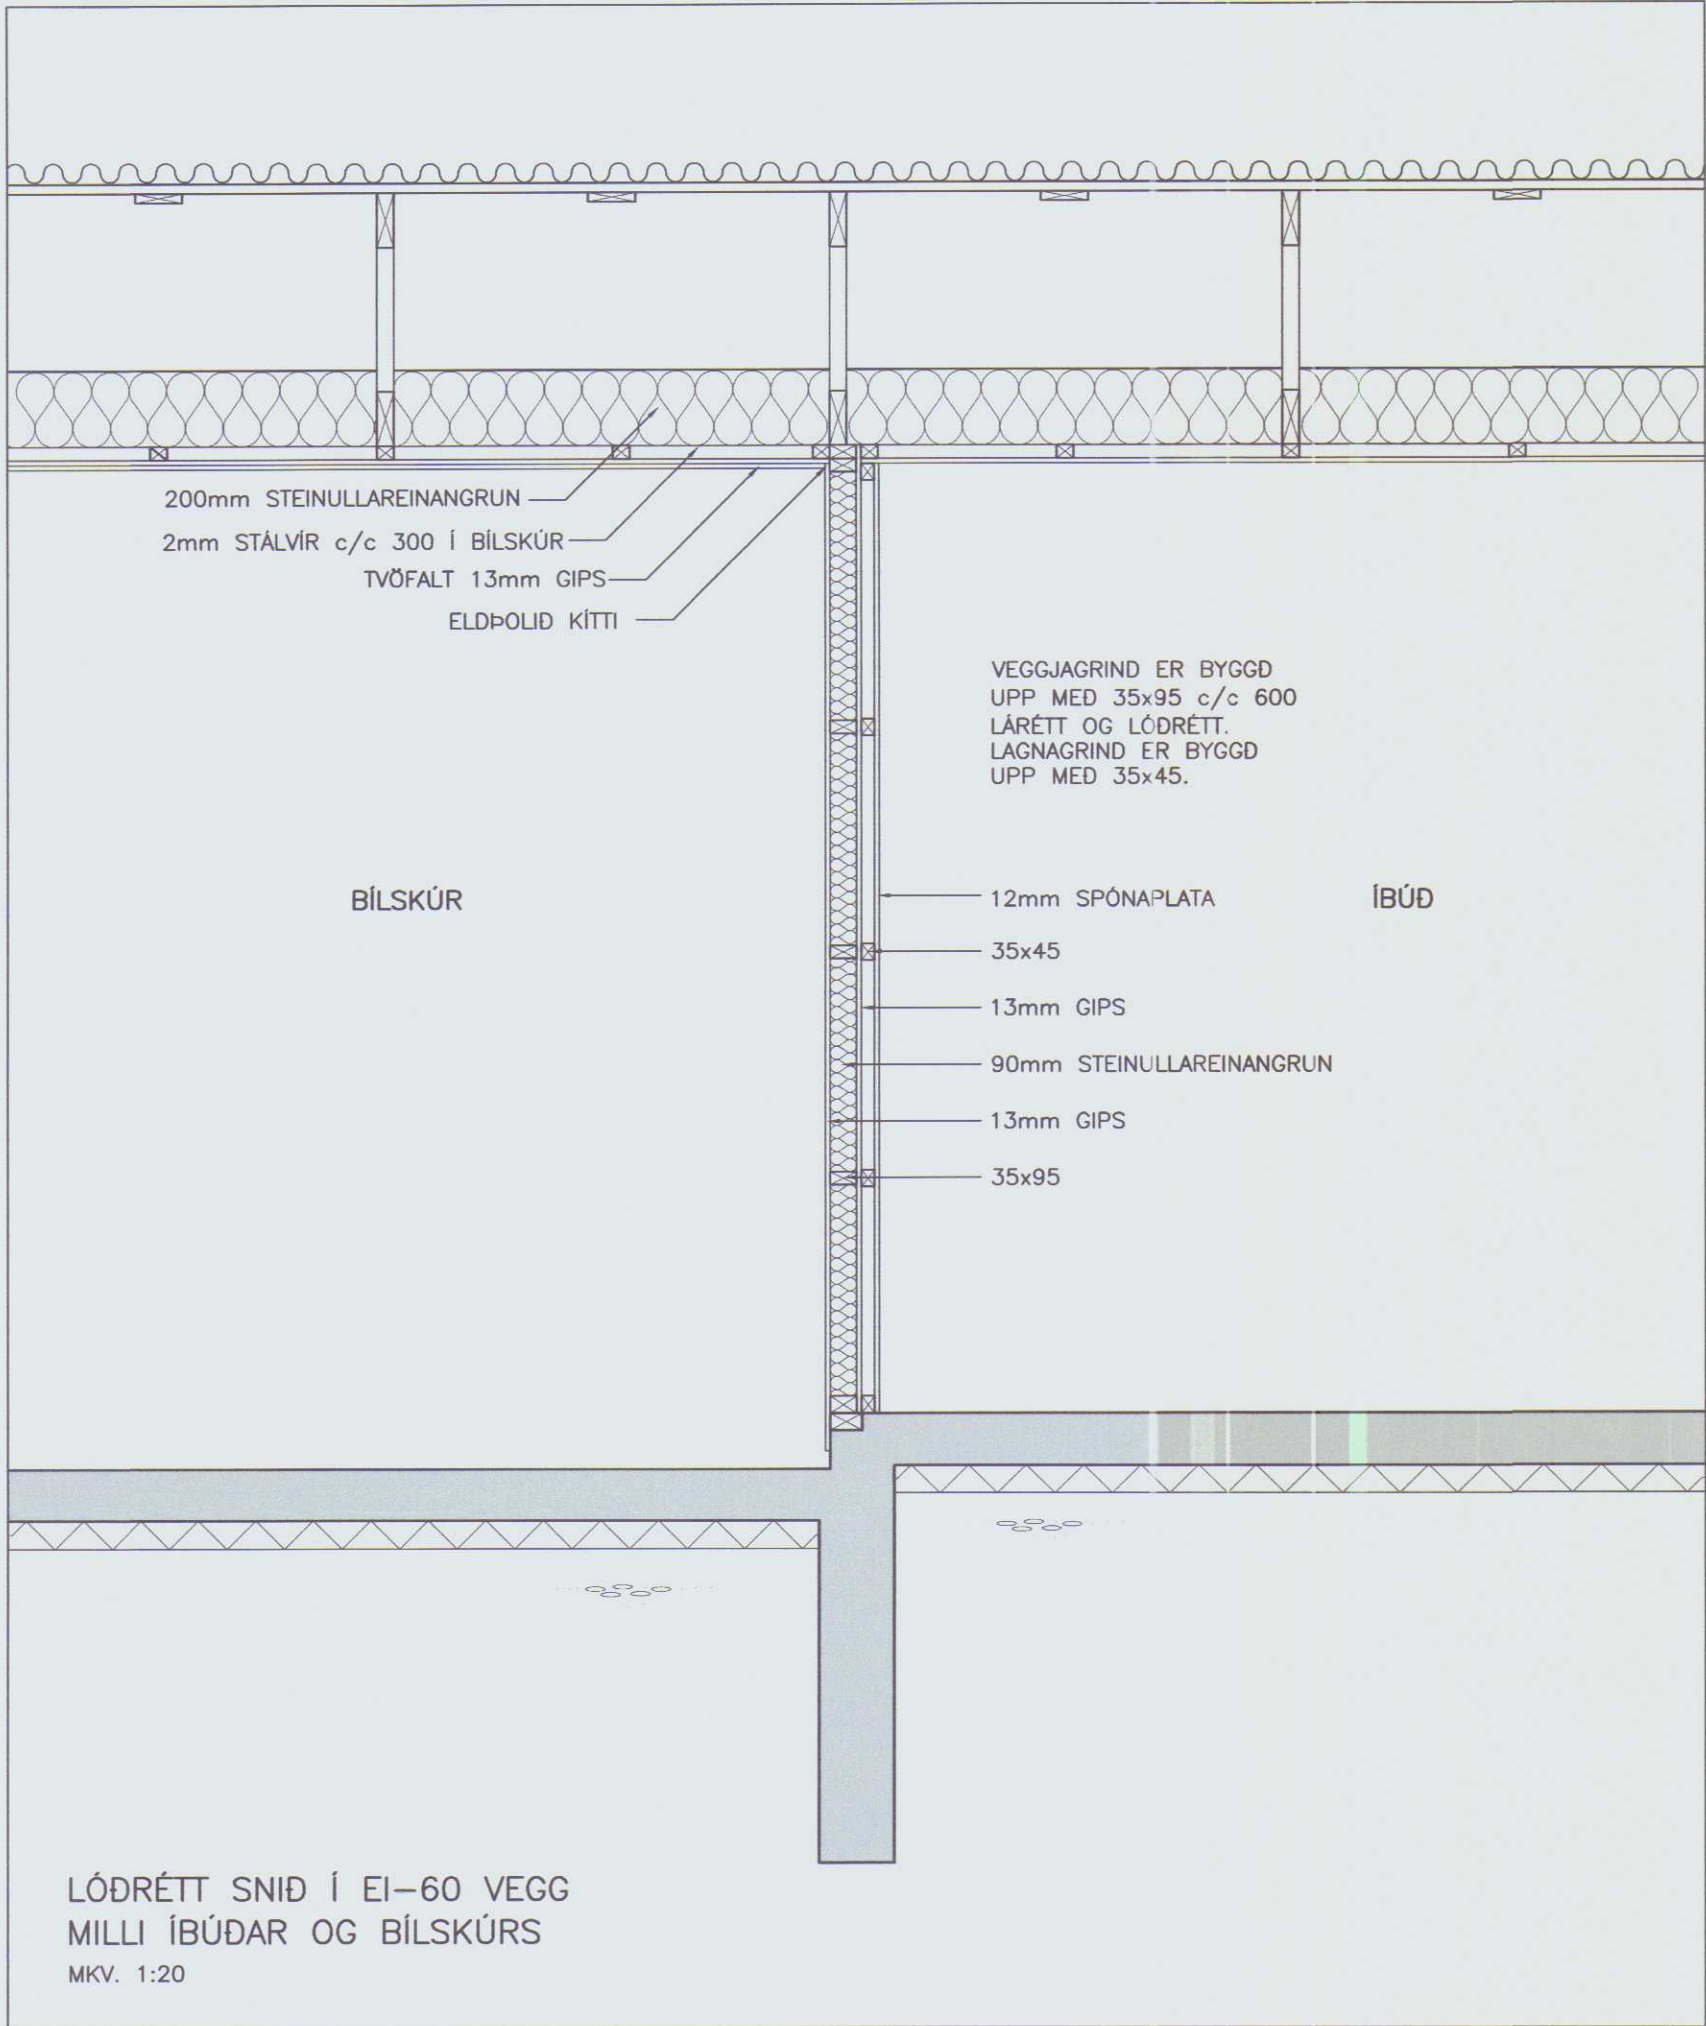


Samþ. 20.10.2003
Ø




AUSTURVEGI 69 800 SELFÓSSI
SMÍ 482 3850 FAX 482 3851
NETFANG: sghus@sghus.is
VEFFANG: www.sghus.is

EFRI FITJAR, HÚNAÞINGI VESTRA

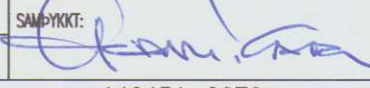BURDARVIRKI:	MKV:		
ELDVARNAVEGGIR, SNID	MKV: 1:20		
	MKV:		
HANNAÐ:	TEIKNAD:	DAGSETNING:	VERÐNÚMÉR:
T.ELLERT	T.ELLERT	02.09.2003	3072
SKRÁRMARK:	SAMÞYKKT:	TEIKNING NÚMÉR:	
3072-sp.dwg			230

140451-2079

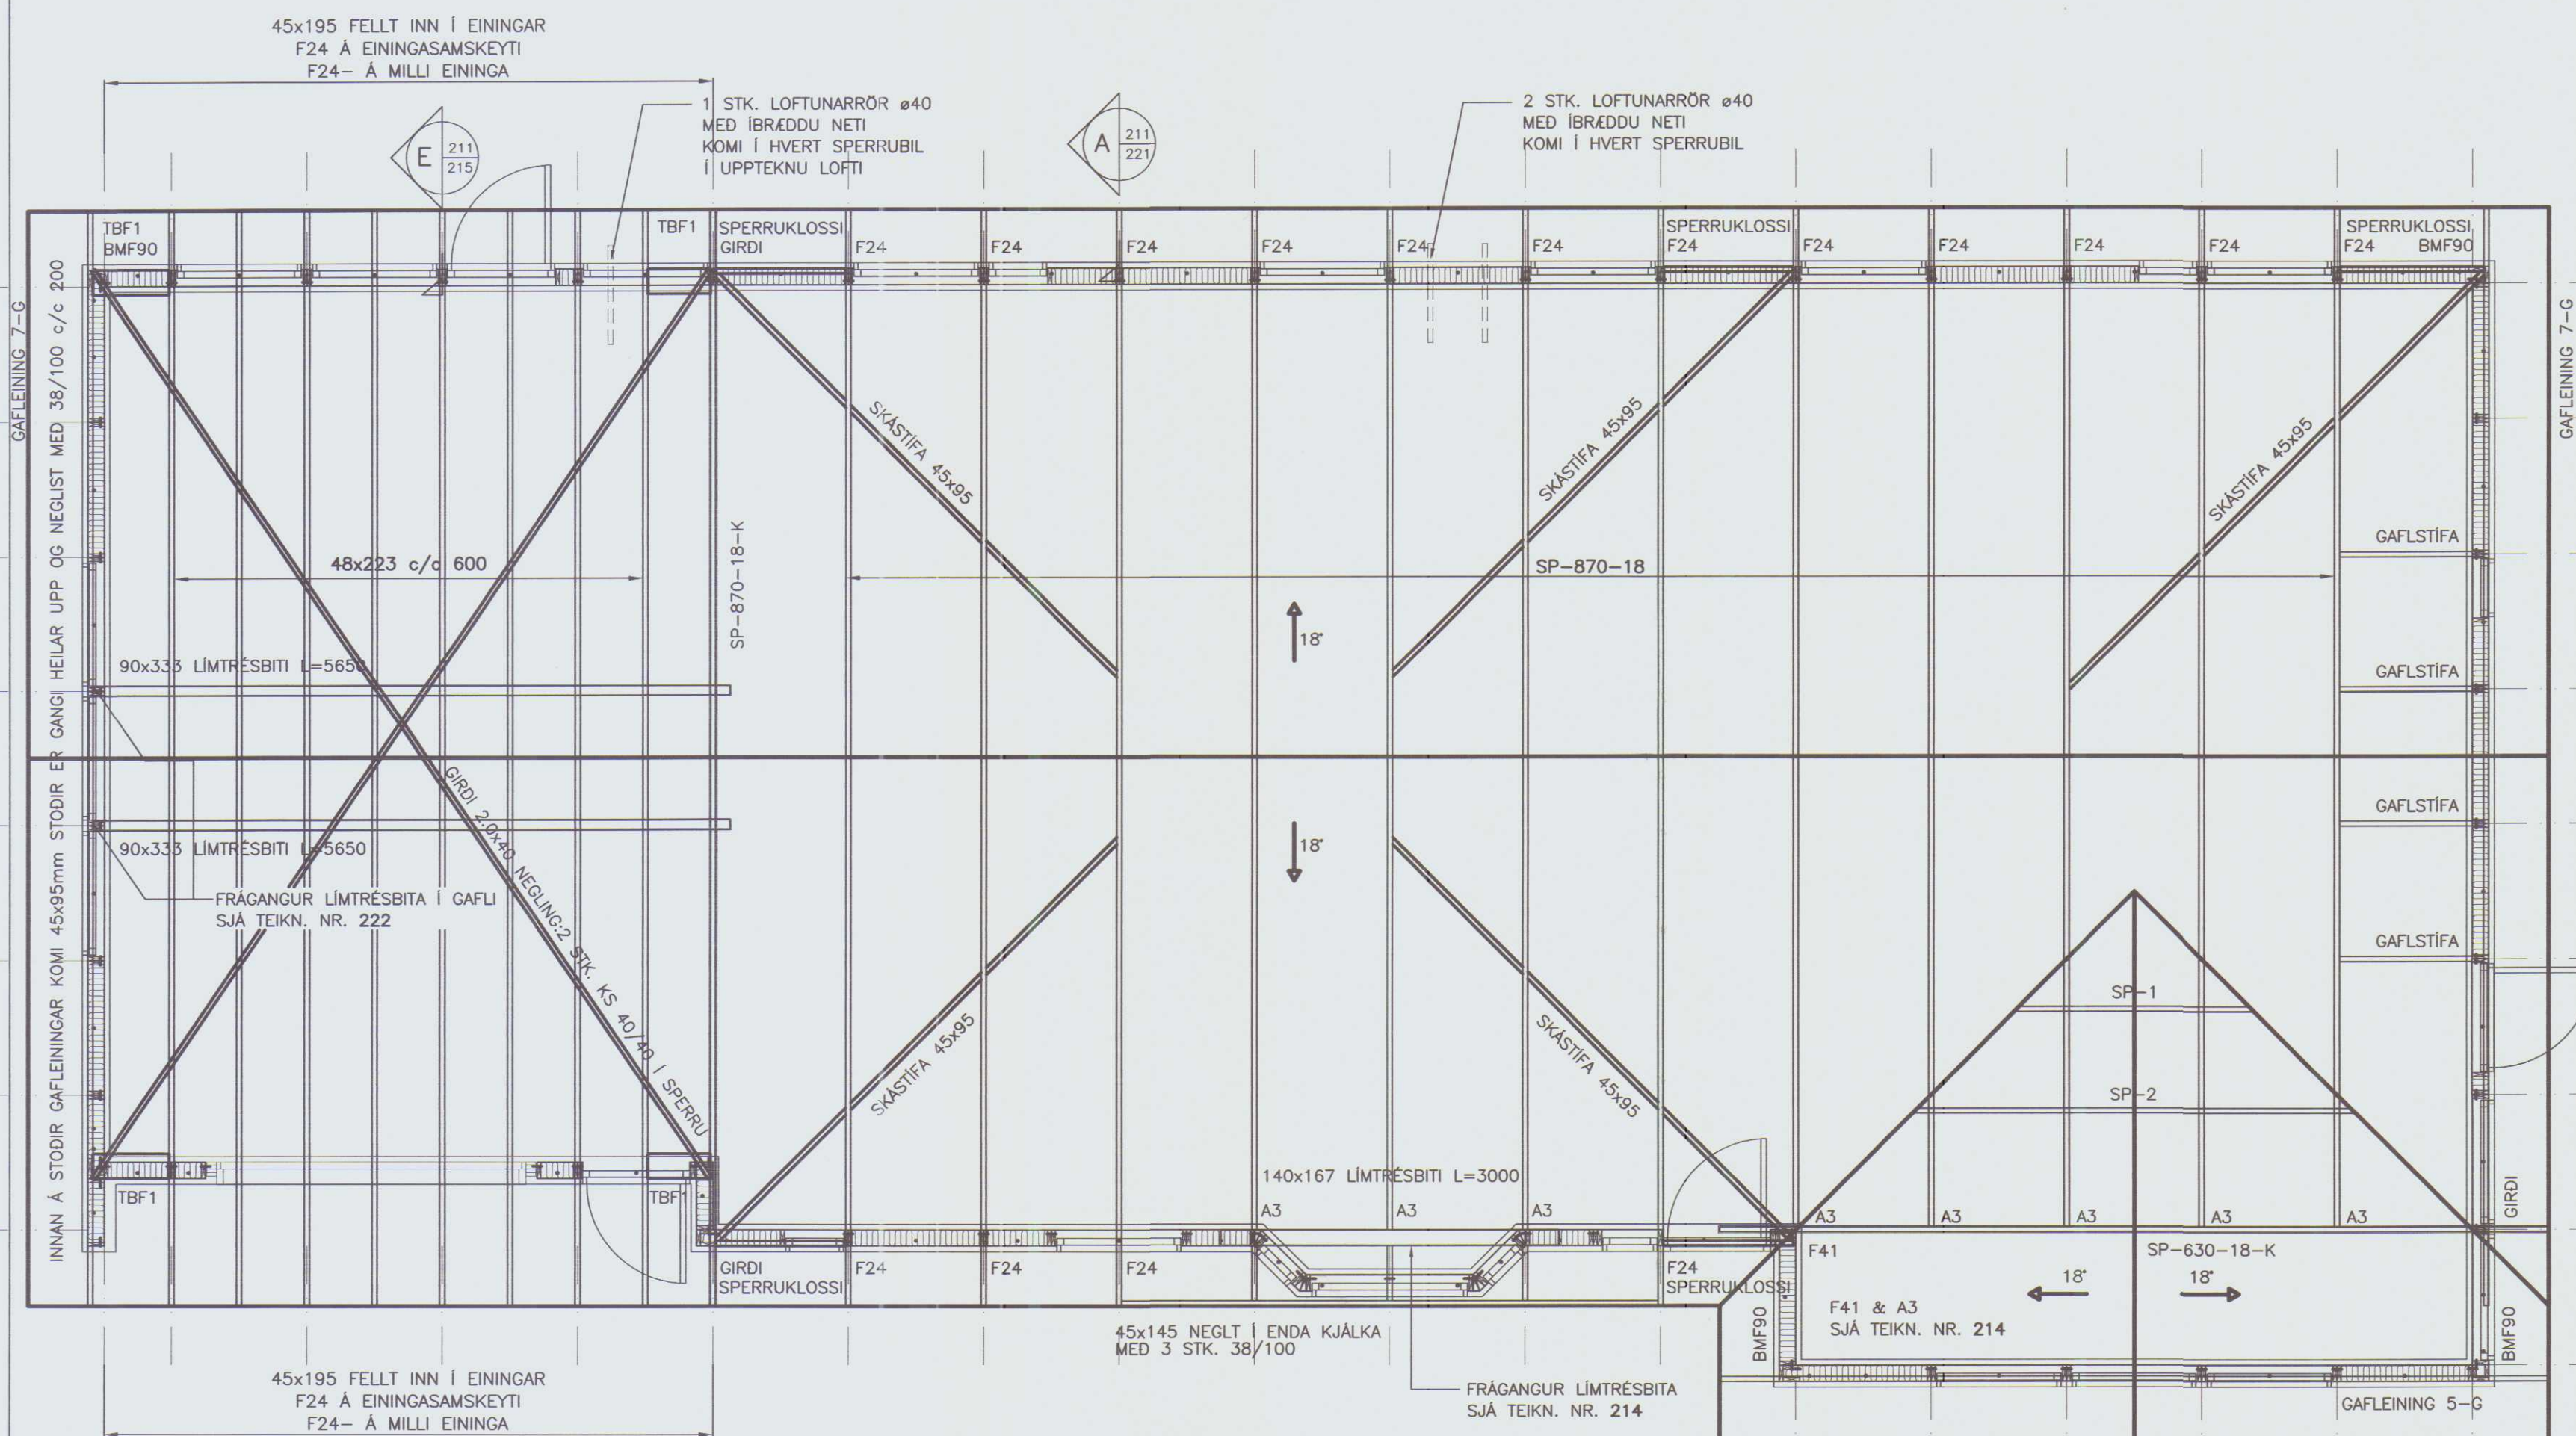

РАКПЛАН
МКУ. 1:50

TRÉVIRKI:

GÆDAFLOKKAR – TIMBURGÆÐI
LÍMTRÉ SKAL VERA L40 OG BURÐARVIÐUR SKULU
ALMENNT VERA K18 SKV. ÍST/DS 413,
NEMA ANNAD SÉ TILGREINT Á TEIKNINGU.
KROSSVIÐUR SKAL VERA MINNST
5 LAGA GRÉNIKKROSSVIÐUR (WBP).
RAKASTIG Í TIMBRI VIÐ UPPSETNINGU SKAL
EKKI VERA HERRA EN 15%.

KRAFTSPERRUR:

LASKAR:
GALVANISERADAR GADDAPLÖTUR FRÁ
AB-TRAFÖRBAND.
STÆRD GEFIN Í HxB Í mm.
MÍÐAD ER VIÐ 1200mm MÍÐJUMÁL SPERRA.

FESTINGAR:

F1*: FESTING EININGA VID GÓLF
ALMENNT F11 Á ÖLLUM VEGGEININGUM VID
SÖKKUL, NEMA AD ANNAD SÉ TEKID FRAM.
F2*: SPERRUFESTINGAR
ALMENNT F24 Á ÖLLUM SPERRUM VID VEGG,
NEMA AD ANNAD SÉ TEKID FRAM.

FO

FESTING Á HORNEININGUM VIÐ GÓLF
 VINKILL FO MED 5 STK. KS 40/40 Í STÖÐ
 OG M12x185 MÚRBOLTA Í STEIN.

F11-
EINS OG F11 (SJÁ TEIKNINGU NR. 221)
NEMA ÁN VINKILS.

F24—
EINS OG F24 (SJÁ TEIKNINGU NR. 221)
NEMA ÁN ANKERIS.

ALMENNT MÁ SJÁ FESTINGAR Á
TEIKNINGU NR. 221
NEMA AD ANNAD SÉ TILGREINT.

FESTJÁRN, NAGLAR, BOLTAR OG SKRÚFUR:
STÁLGEÐI Í TIMBURFESTINGUM SKULU VERA
A.M.K. STJ37-2 SKV. DIN 17100.
ALLAR FESTINGAR SKULU VERA
HEITGALVANISERADAR EDA RYDFRÍAR.
ÖLL FESTJÁRN, BOLTAR, SKRÚFUR OG NAGLAR
Í GAGNVARID TIMBUR SKULU VERA
HEITGALVANISERUD EDA RYDFRI.
EKKI MÁ NOTA SAMAN RYDFRÍA NAGLA
OG GALVANISERUD FESTJÁRN.

VEGGEININGAR:

NÚMUR VID VEGG VÍSA TIL GRUNNGERÐA SBR.
KERFISTEIKNINGU AF EININGUM.
--H--: HORNEINING (EINING + 145mm)
G-120-100: GLUGGAEGINING ÞAR SEM HÆÐ
GLUGGA ER 1200mm EN HÆÐ UPP UNDIR
GLUGGA ER 1000mm.
ALLAR EININGAR ERU KLÆDDAR 9mm KROSSVÍÐI.

ANNAD:

Á TEIKNINGU NR. 222 MÁ SJÁ FRÁGANG Á
SKÁ- & GAFLSTÍFUM OG NEGLINGU
ÞAKKLÆÐNINGAR. FRÁGANGUR ELDVARNAR-
VEGGJA ER SÝNDUR Á TEIKNINGU NR. 230.




AUSTURVEGI 69 800 SELFOS
SÍMI 482 3850 FAX 482 3851
NETFANG sghus@sghus.is
VEFFANG www.sghus.is

EFRI FITJAR, HÚNAÞINGI VESTRA

BURDARVIRKI:		MIKY:
ÞAKPLAN		MIKY: 1:50
SKÝRINGAR		MIKY:
HANNAÐ:	TEKNAÐ:	DAGSETNING:
T.ELLERT	T.ELLERT	02.09.2003
SKYRÐARVERÐ:	SAMÞYKKT:	VERKUNUMÉR:
3072-sp.dwg		TEKINGUNÚMÉR:
		211

Samþ. 20/10 2007
80

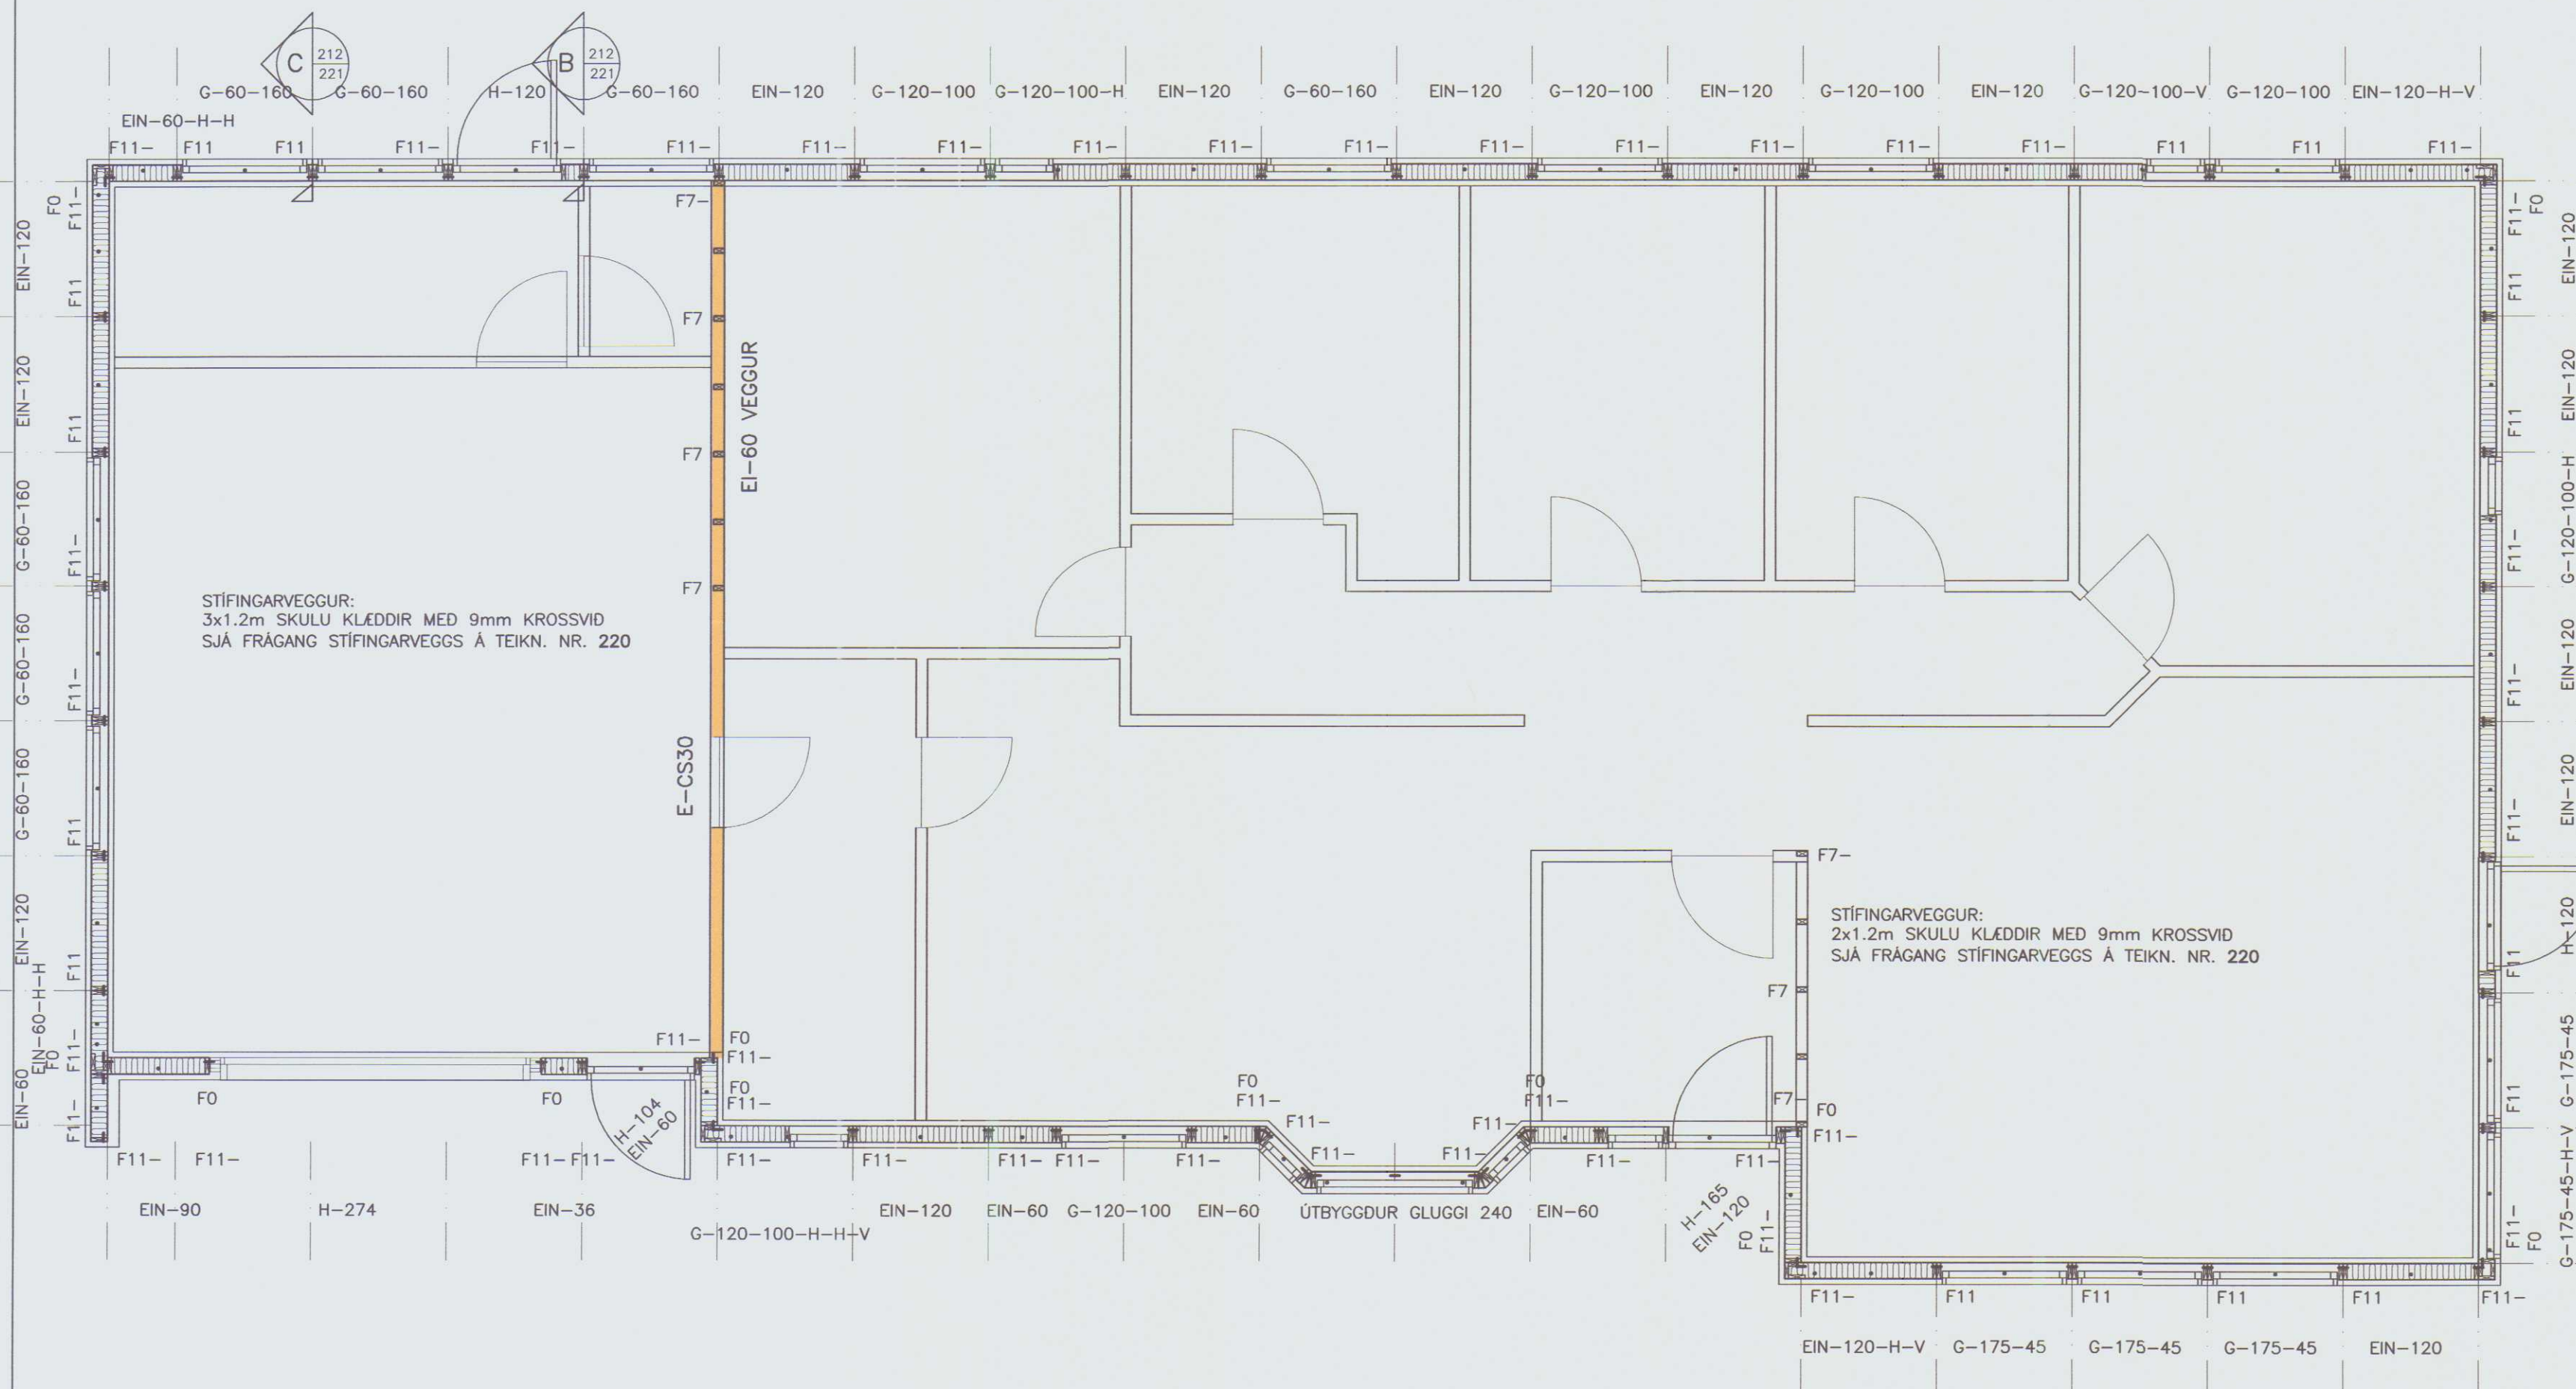

VEGGJAPLAN
Mkv. 1:50




AUSTURVEI 69 800 SELFÖSS
SM 482 3650 FAX 482 3651
NETTANG: sghus@sghus.is
VEFANG: www.sghus.is


EFRI FITJAR, HÚNAÞINGI VESTRA

BURDARVIRKI:			MKV:
VEGGJAPLAN			MKV: 1:50
			MKV:
HANNAÐ:	TEIKNAD:	DAGSETNING:	VERÐNÚMÉR:
T.ELLERT	T.ELLERT	02.09.2003	3072
SKÝRANAFN:	SMÞYKKT:	TEIKNING NÚMÉR:	
3072-sp.dwg		212	



140451-2079

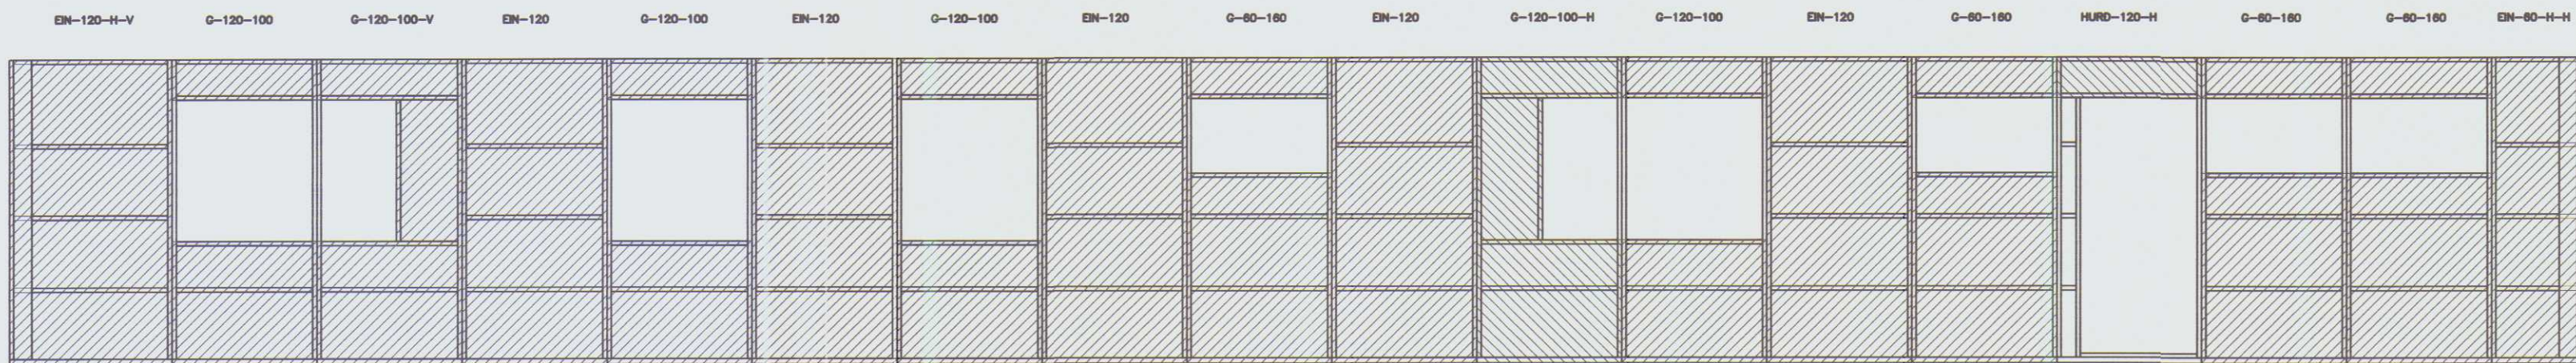

VEGGUR 1
MKV. 1:50

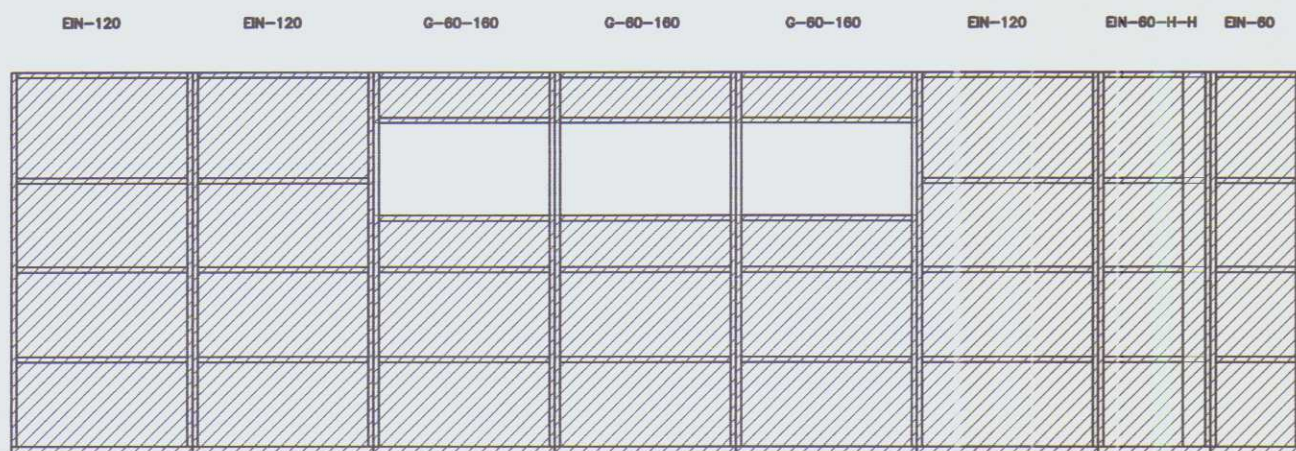


VEGGUR 2
MKV. 1:50

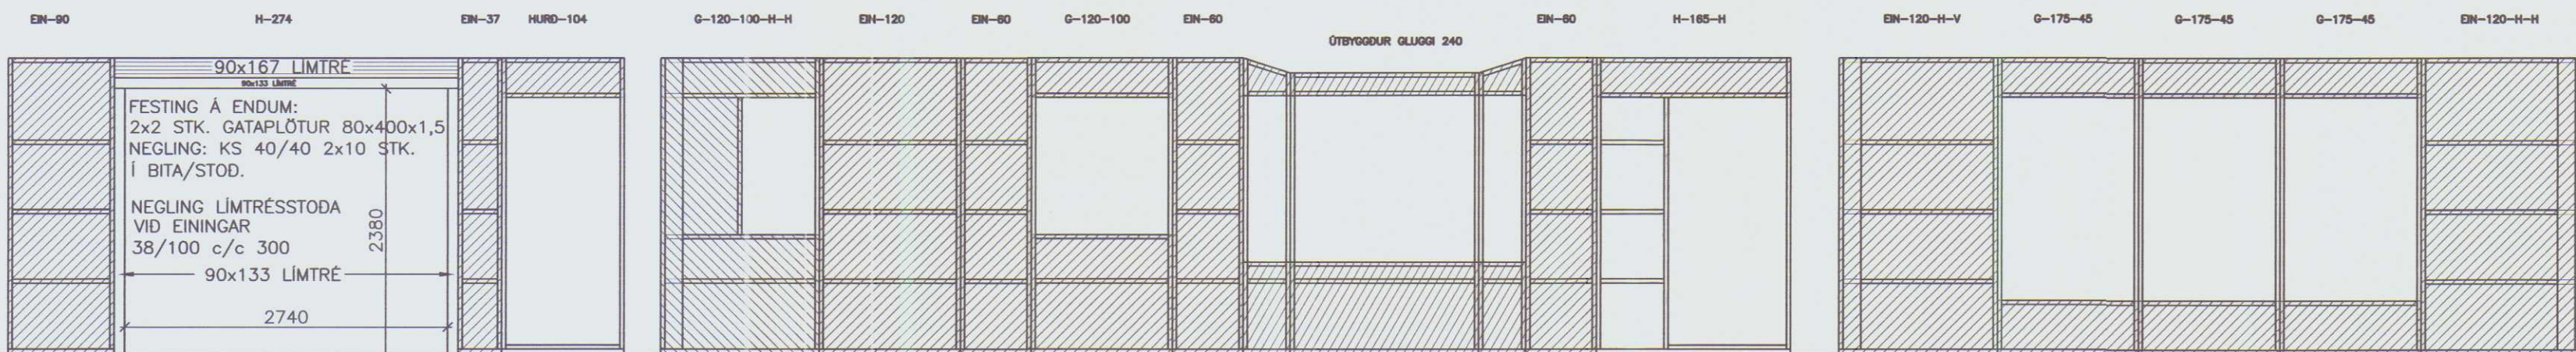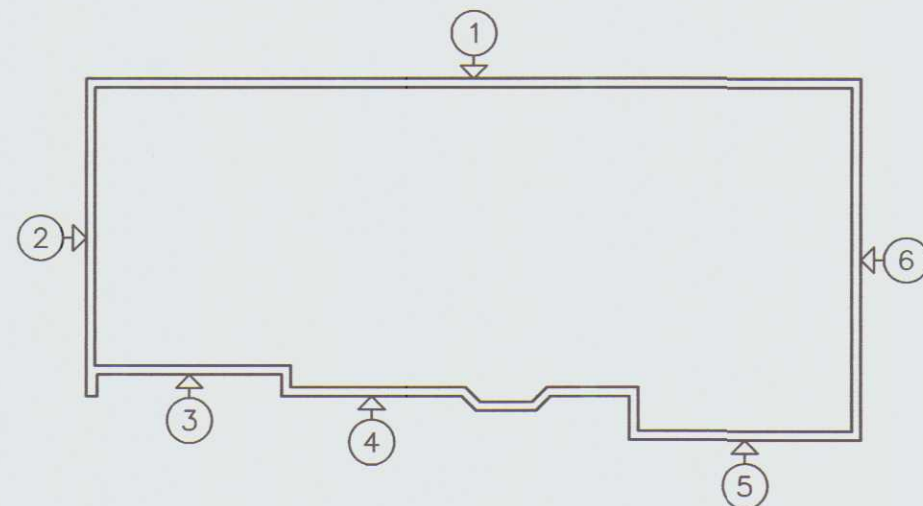

VEGGUR 3
MKV. 1:50

VEGGUR 4
MKV. 1:50

VEGGUR 5
MKV. 1:50

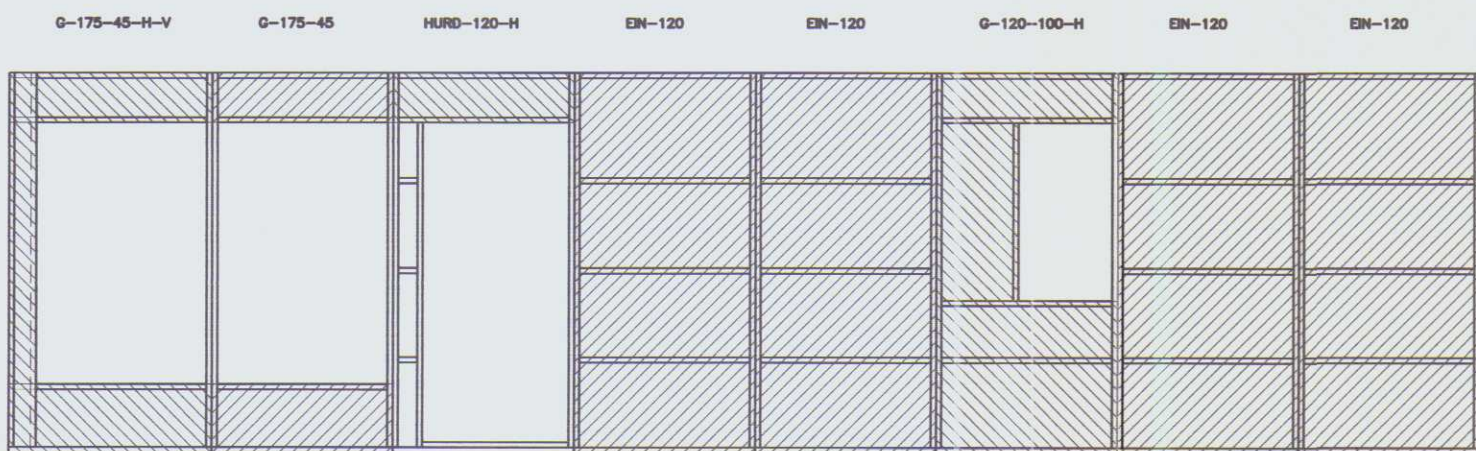


VEGGUR 6
MKV. 1:50

Jan 10 2010 2003
07.




AUSTURVEGI 89 800 SELFÓSS
SÍMI 482 3850 FAX 482 3851
NETFANG sghus@sghus.is
VEITING www.sghus.is


EFRI FITJAR, HÚNAÞINGI VESTRA

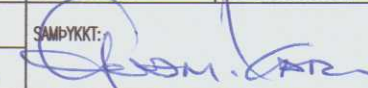BURDARVIRKI:	MKV:		
ÁSYND VEGGJA	MKV: 1:50		
	MKV:		
HANNA:	TEIKNAD:	DAGSETNING:	VERÐNÚMÉR:
T.ELLERT	T.ELLERT	02.09.2003	3072
SKRÁÐARVAFN:	SMÁÞYKKI:	TEIKNING NÚMÉR:	
3072-as.dwg			213


140451-2079

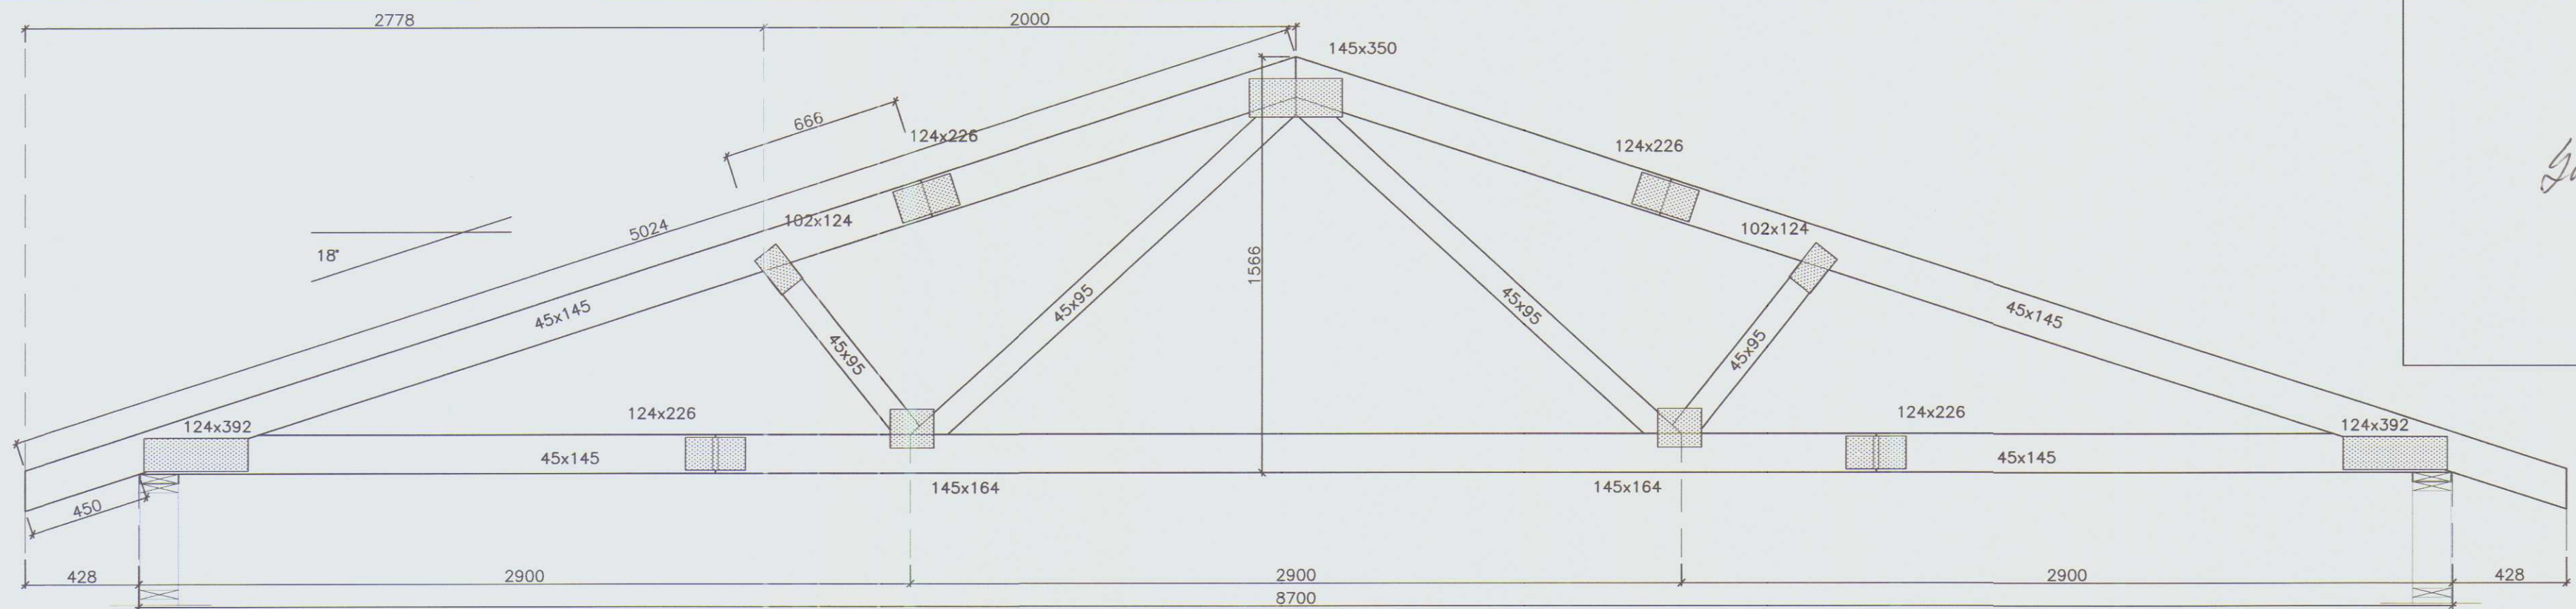


KRAFTSPERRA SP-870-18
12 STK.
MKV. 1:20

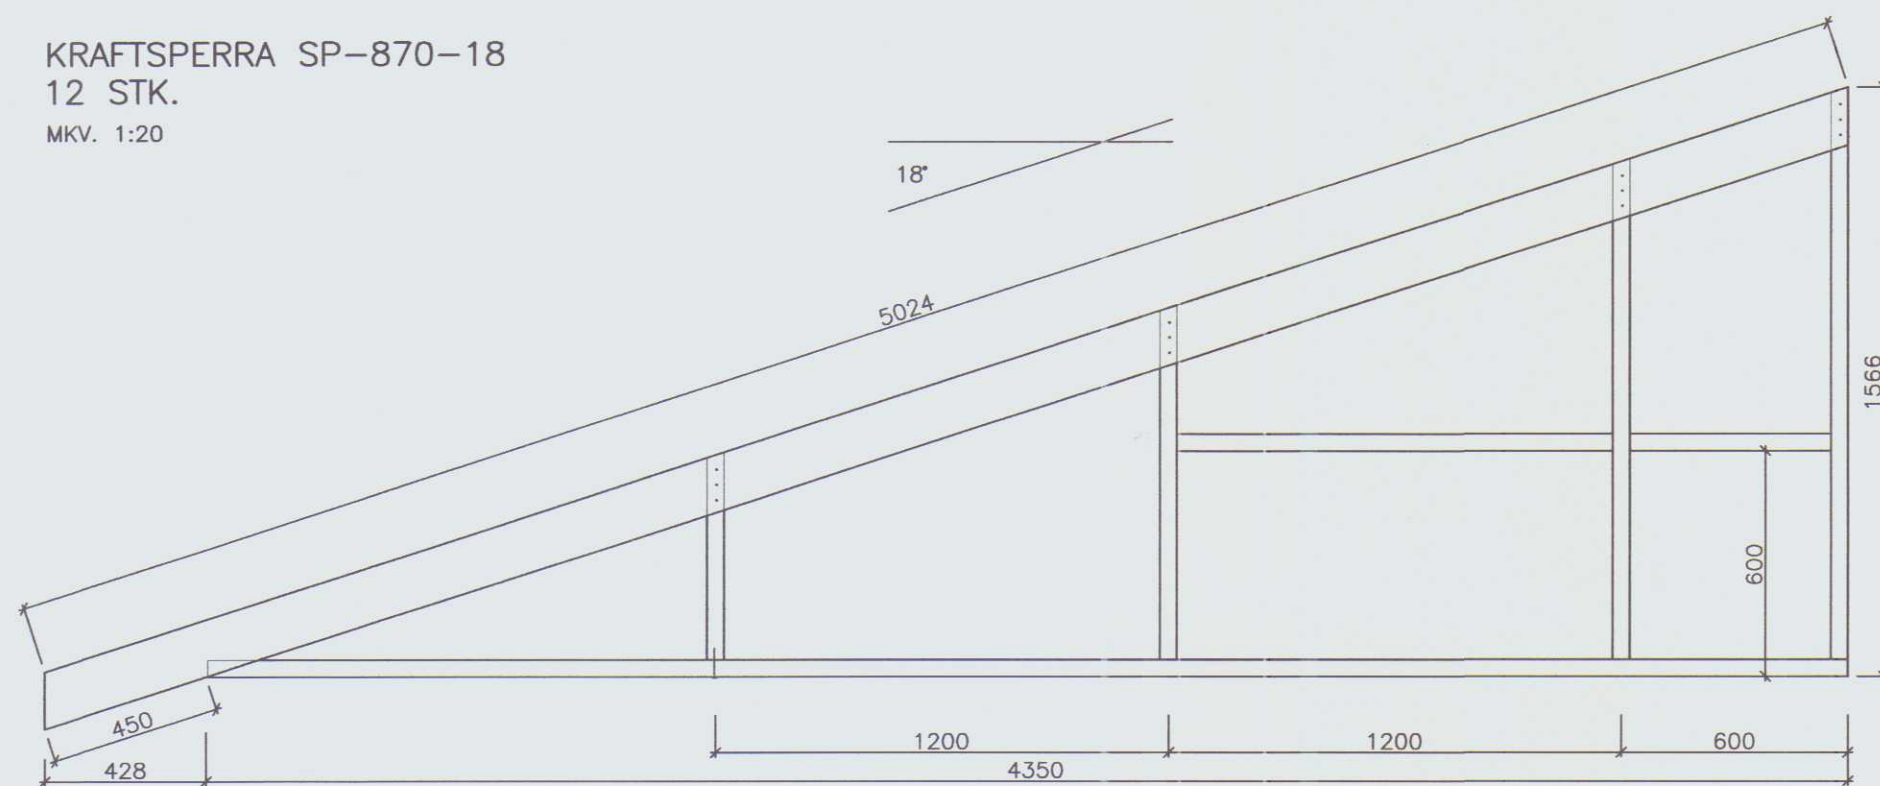


GAFLEINING 7-G
4 STK.
MKV. 1:20

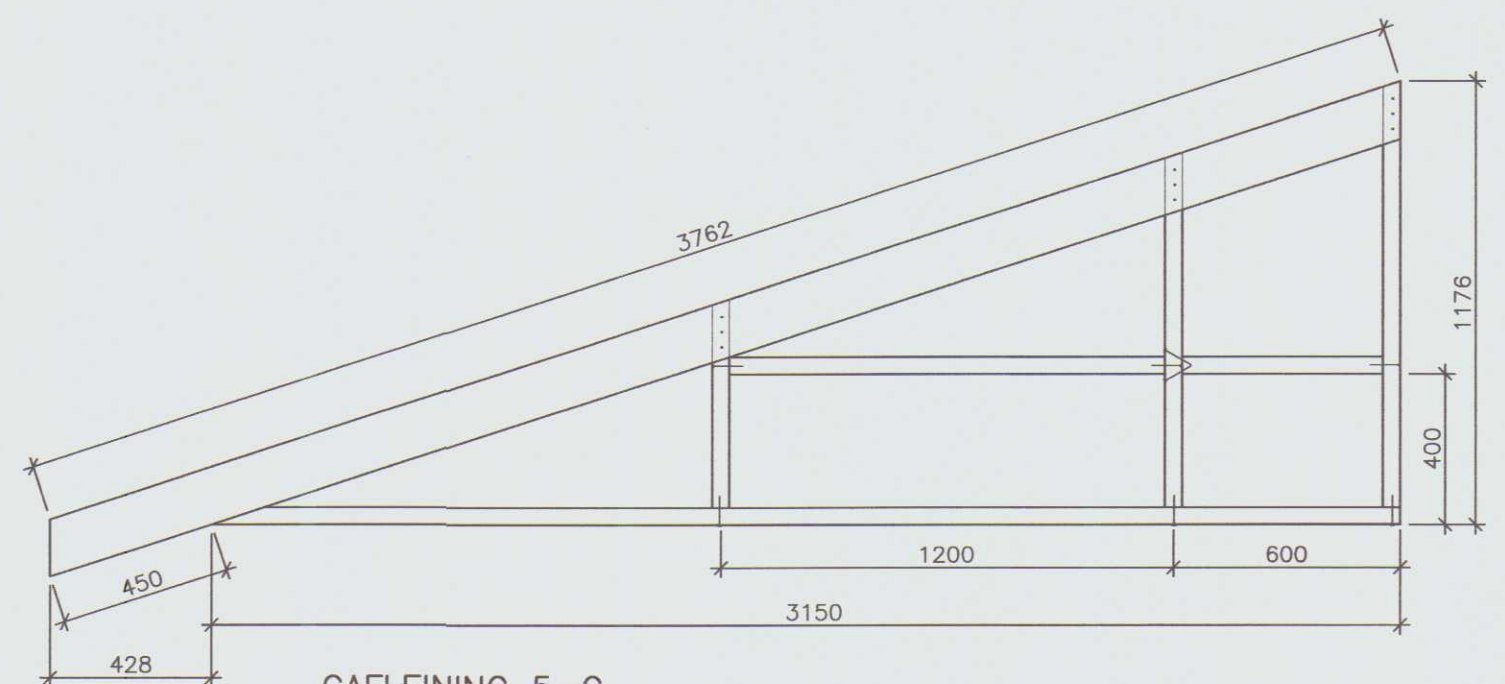

GAFLEINING 5-G
2 STK.
MKV. 1:20

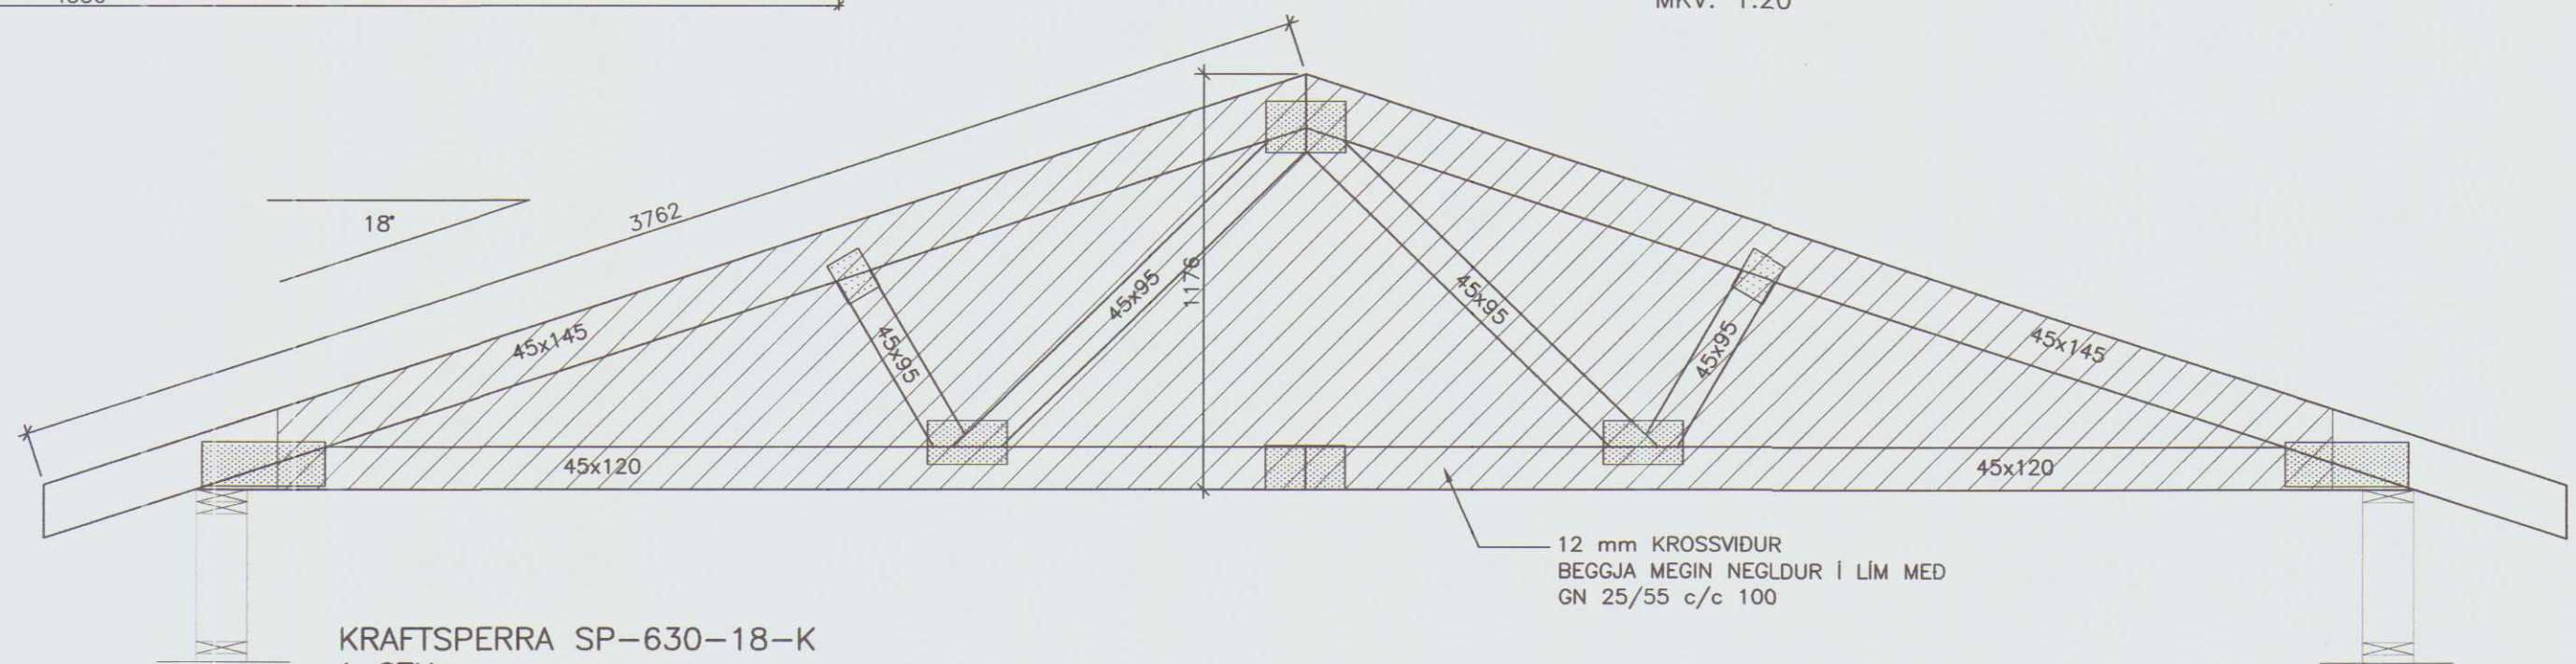


KRAFTSPERRA SP-630-18-K
1 STK.
MKV. 1:20

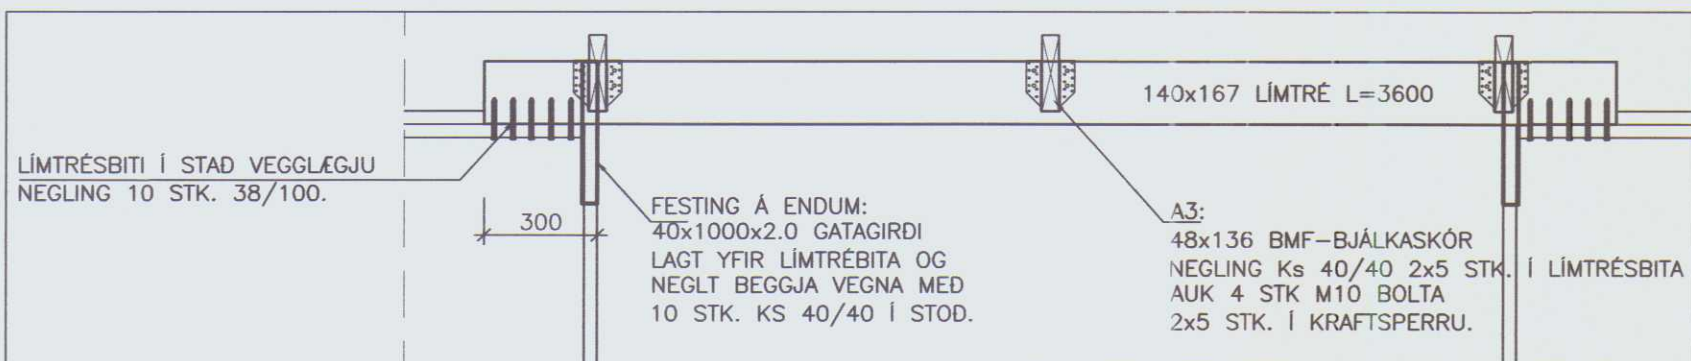

FRÁGANGUR LÍMTRÉSBITA
YFIR ÚTBYGGDUM GLUGGA
Mkv. 1:20

A3:
48x136 BMF-BJÁLKASKÖR
NEGLING KS 40/40 2x5 STK. I LÍMTRÉSBITA
AUK 4 STK. M10 BOLTA
2x5 STK. KS 40/40 I KRAFTSPERRU.

BMF 105 M. STYRKINGU
NEGLING: 2 10+10 KS 40/40
NEGLIST I VEGGLÆGJU OG SPERRU.

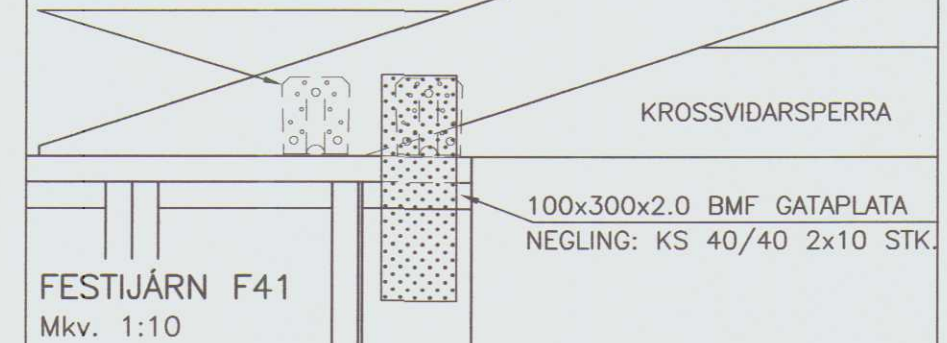

FESTIJÁRN F41
Mkv. 1:10

		AUSTURVEI 69 800 SELFÖSS SÍM 482 3850 FAX 482 3851 NETFANG sghus@sghus.is VEFFANG www.sghus.is	
EFRI FITJAR, HÚNAÞINGI VESTRA			
BURDARVIRKI:		MKV:	
KRAFTSPERRUR		MKV: 1:20	
GAFLÉININGAR, DEILI		MKV: 1:20/1:10	
HANNAÐ:	TEIÐAÐ:	DAGSETNING:	VERÐNÖMUR:
T.ELLERT	T.ELLERT	02.09.2003	3072
SKRÁÐAFN:	SKÝPÝKT:	TEIÐING NÖMUR:	
3072-sp.dwg		214	
140451-2079			