


Mál 19/504
01.

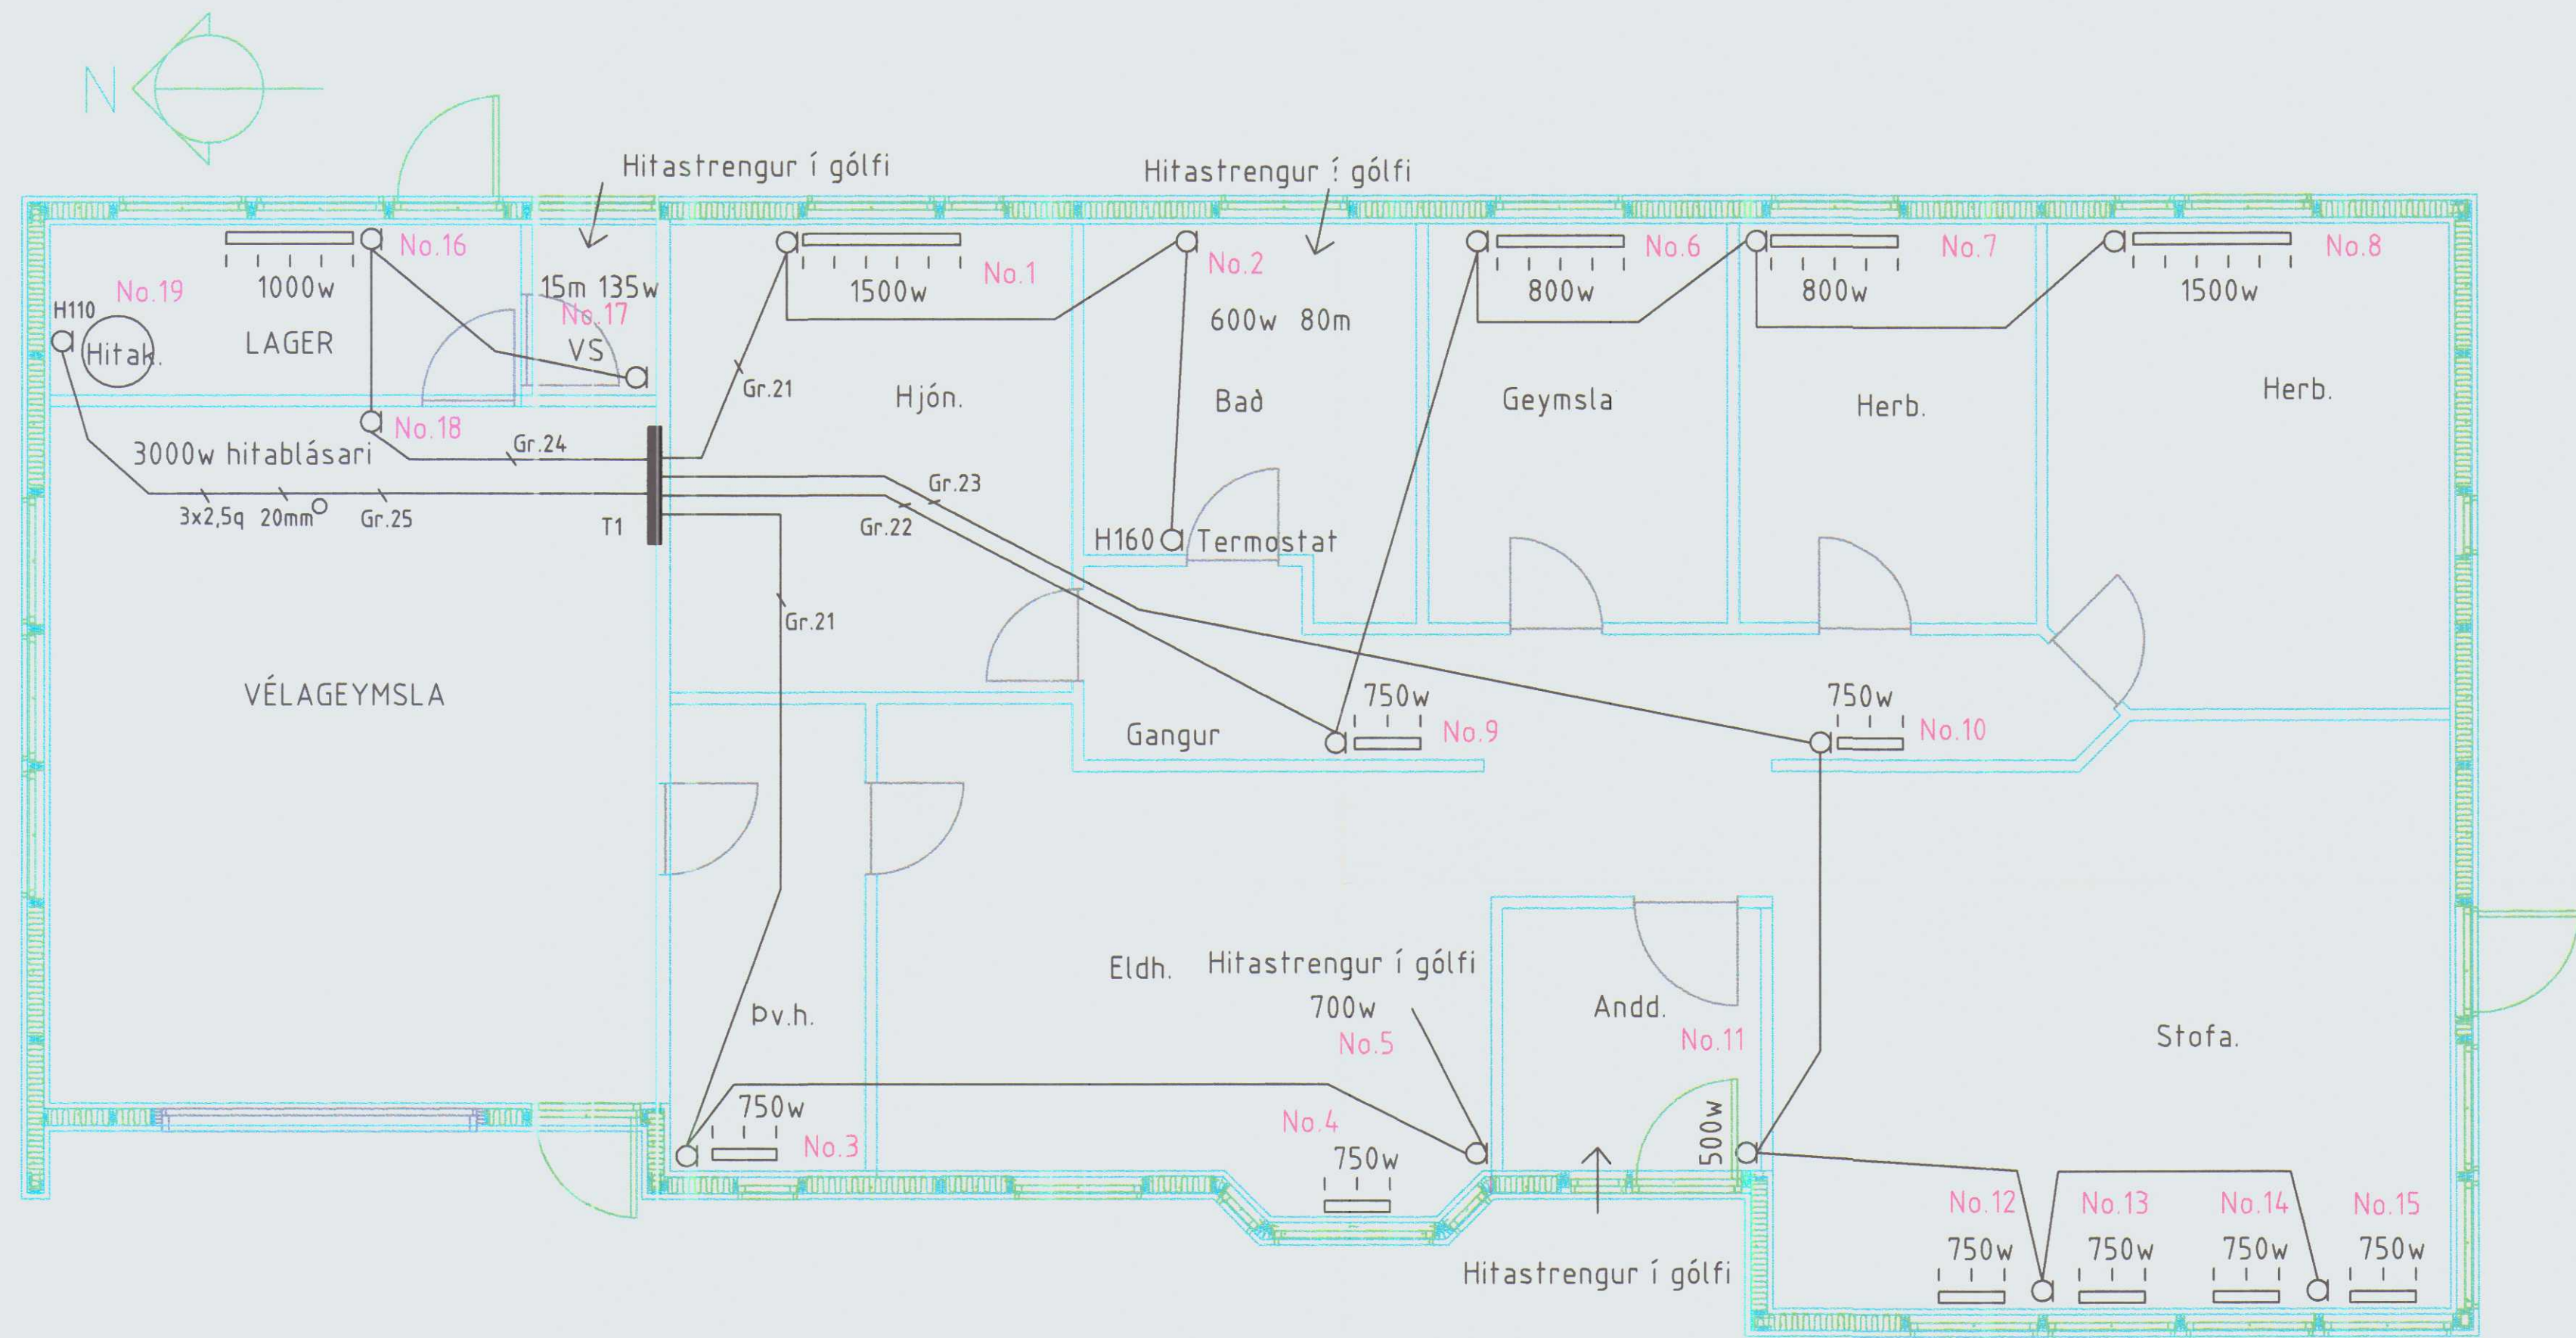

GRUNNMYND M:1:50

OFNATEIKNING

EFRI - FYTJAR Húnaþingi vestra	Mkv: 1:50 Blað 3 af 4
Ársell Daníelsson löggjafverktaki/hönnuður Höfðabraut 15 530 Hvamstanga sí451-2466/853-1866/893-1866	Dags: okt. 2003 Breytt: maí. 2004

g.þ.þ.

Matt 19/5 04
81.


skýringar

1. Hæð rofa sé 110 cm og vegg ljósa 165 cm
2. Pípur séu 16mm, ídr. 3x1,5q vír
3. Málstraumur rofa og tengla sé 10A
4. Hæð tengla sé 20 cm nema í Eldhúsi, Baði, þvottahúsi, Vélageymslu sé 110 cm
5. Öll mál séu mæld frá fullfrágengnu gólfi í miðja dós.
6. L = Loftnet f. Sjónvarp, útv. H 20 S = Símatengill H20
7. Hæð útiljósa sé neðan í þakskeggi
8. Rofadósir fyrir ljós í stofu skulu vera að minnsta kosti 8, dimmerar koma væntanlega síðar fyrir sum ljósin.
9. 12V Halogenlýsing 230/12V Spennar
10. Öfnalagnir séu 16mm² ídregnar 4x1,5q vír 460/230V
11. Hæð dósar fyrir ofna sé 30cm, nánari staðsetning á dósunum fer eftir gerð ofna.
12. Staðsetning á dós fyrir eldavélarviftu fer eftir gerð viftunnar.
13. Staðsetning á dós fyrir Mótör Vélageymsluhurðar fer eftir gerð hurðar
14. Allur rafbúnaður skal vera af viðurkenndri gerð
15. Allar lagnir skulu vera samkvæmt reglugerð og fyrirmælum rafmagnsveitu.


Nema annars
sé getið

Öfnaskýringar


Öfn No.	Aflþörf 40w.pr.m ³	Ráðlögð ofnastærð	Grein No.	Hvar staðsett
No.1	1400wött	1500wött	No.21	Hjón
No.2	900wött	810wött	No.21	Bað
No.3	1000wött	750wött	No.21	Þvottahúsi
No.4	870wött	750wött	No.21	Eldhúsi
No.5	870wött	700wött	No.22	Eldhúsi
No.6	850wött	800wött	No.22	Geymslu
No.7	850wött	800wött	No.22	Herb.
No.8	1430wött	1500wött	No.22	Herb.
No.9	630wött	750wött	No.22	Gangi
No.10	630wött	750wött	No.23	Gangi
No.11	510wött	500wött	No.23	Anddyri
No.12	740wött	750wött	No.23	Stofu
No.13	740wött	750wött	No.23	Stofu
No.14	740wött	750wött	No.23	Stofu
No.15	740wött	750wött	No.23	Stofu
No.16	600wött	1000wött	No.24	Bakinng.
No.17	150wött	135wött	No.24	VS
No.18	3000wött	3000wött	No.24	Vélageymsla
No.19	300lítrar	3000wött	No.25	Hitadunkur
Hitabráður í gólfi á Baði, Vs, Andd og Borðkrók				

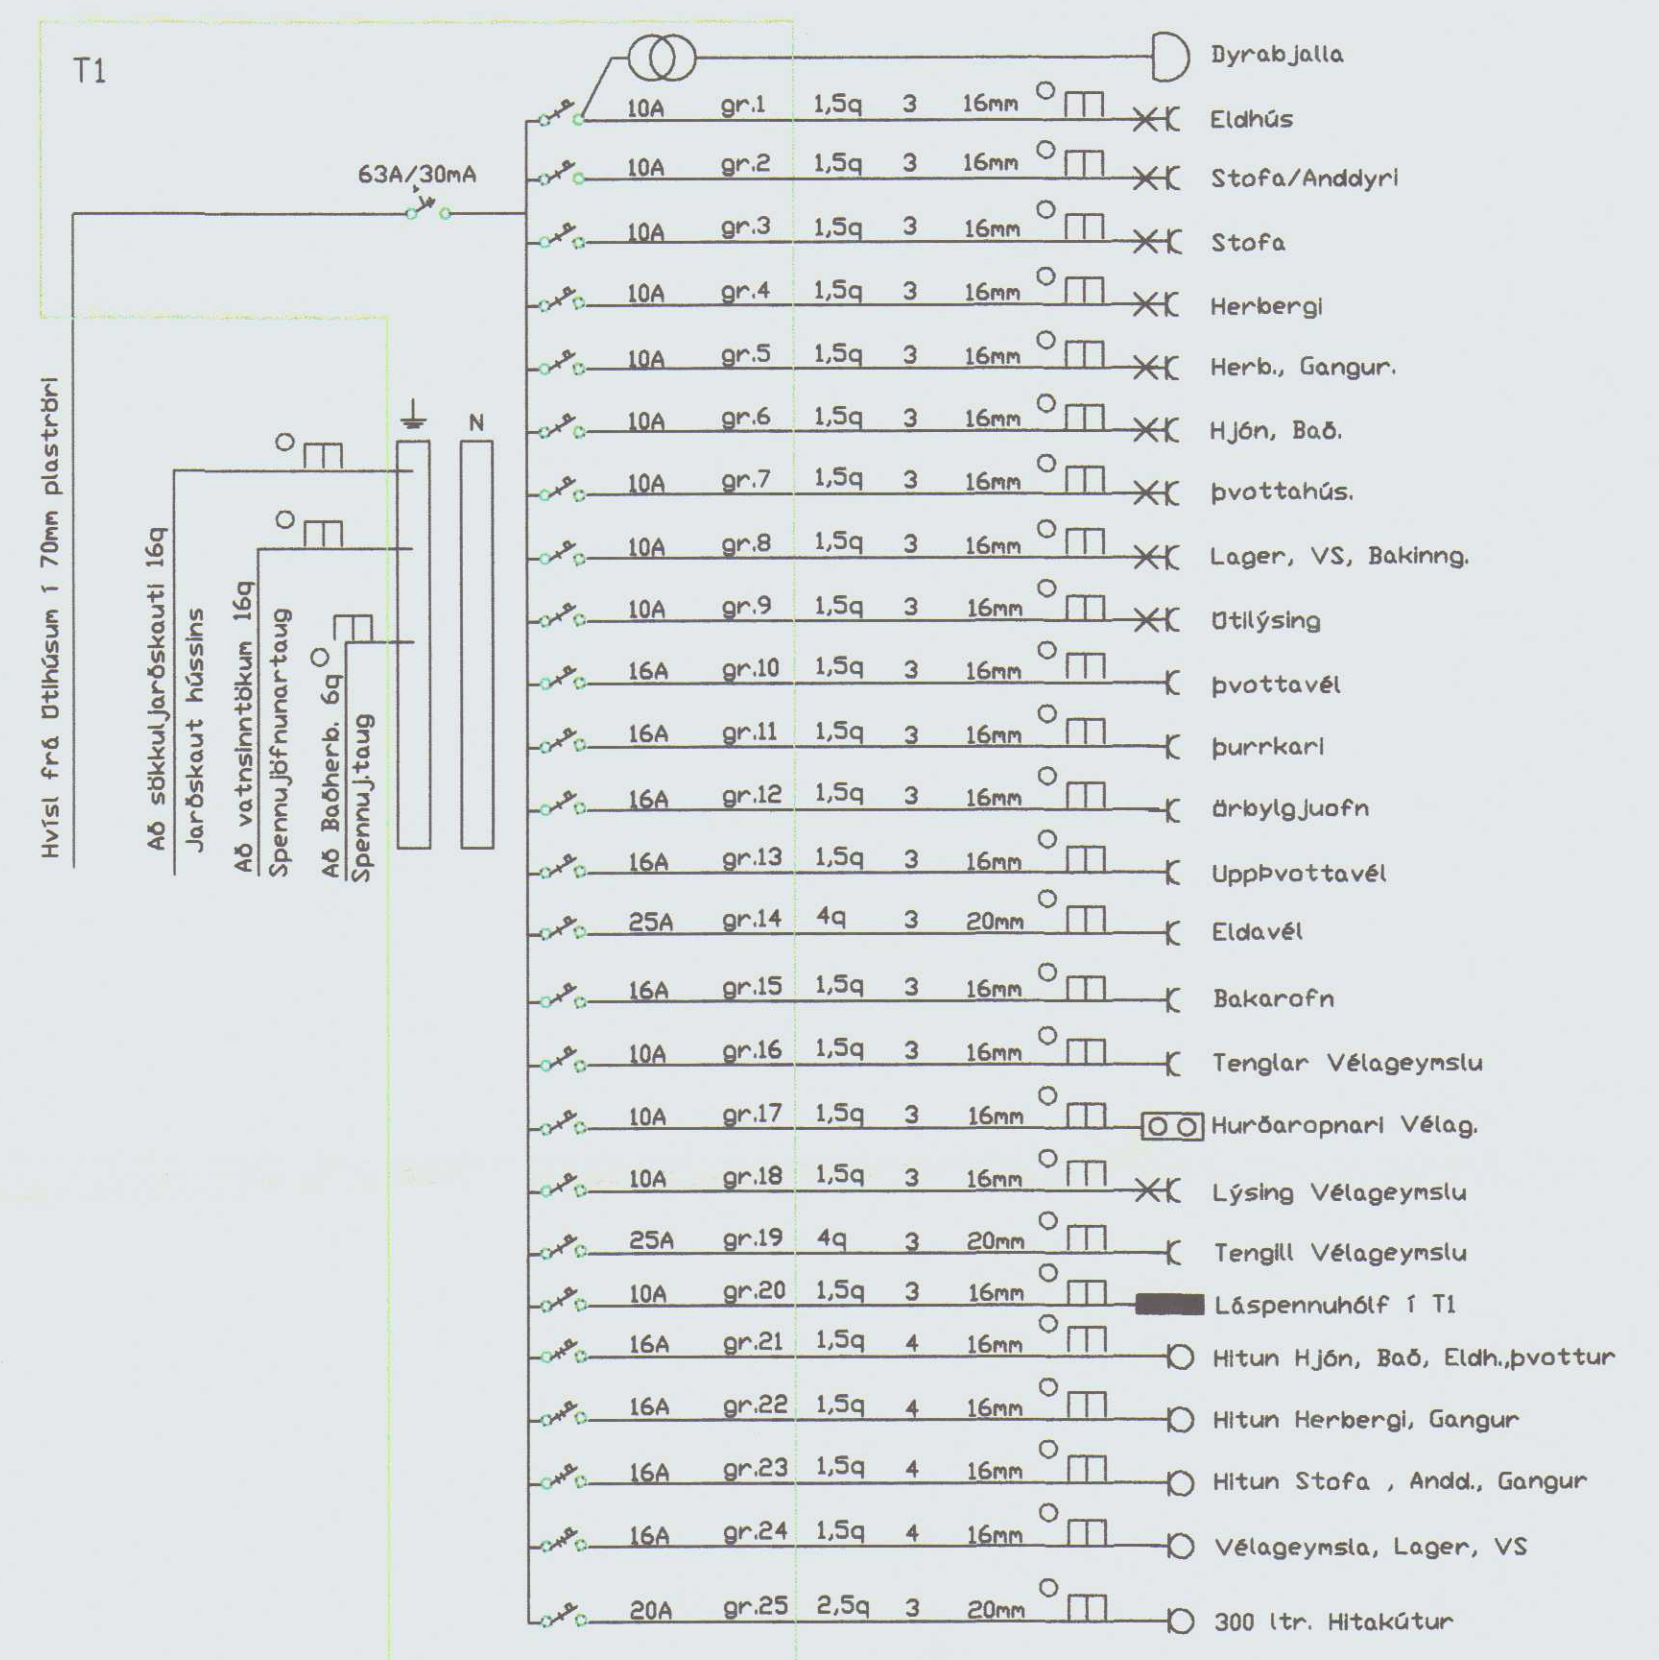

Einlínunmynd Töflu 1

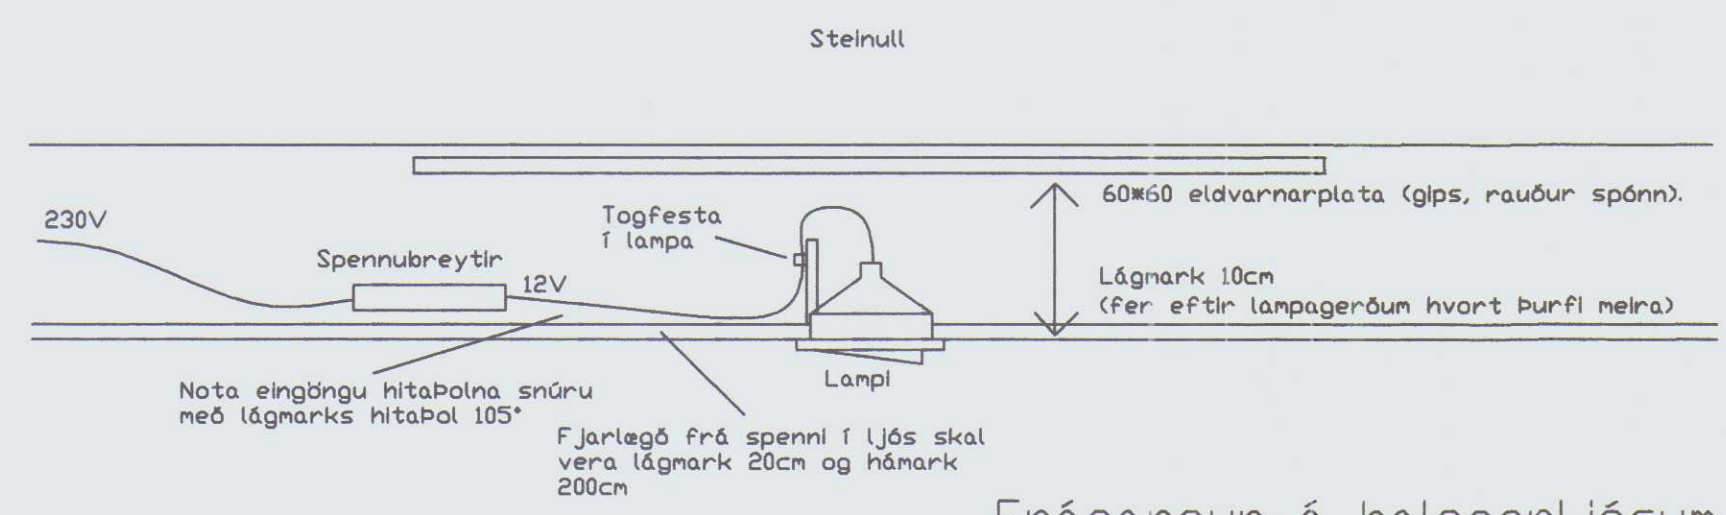

Frágangur á halogenljósum

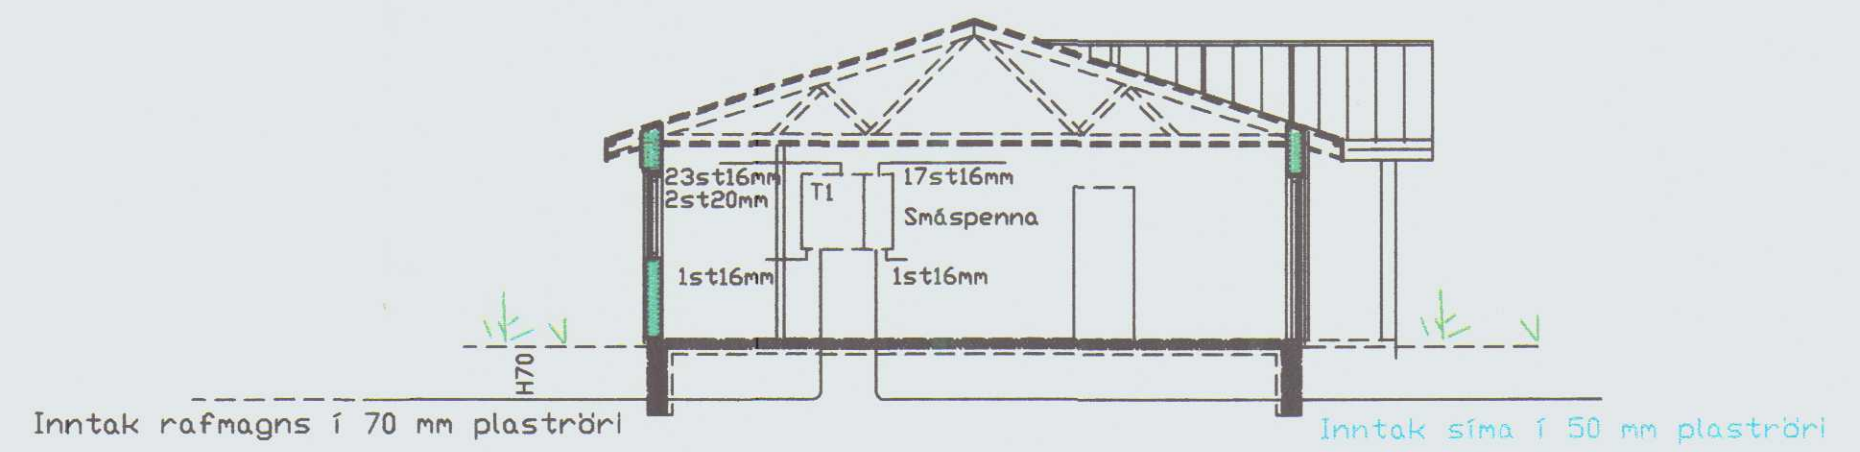


Skurður A - A M:1:100

EFRI - FYTJAR Húnaþingi vestra	Mkv: 1:5 1:100 1:500 Blað 4 af 4
Ársæll Daníelsson löggjafverktaki/hönnuður Höfðabraut 15 530 Hvanntunga síð 451-2466/853-1866/893-1866	Dags: okt. 2003 Breytt: maí. 2004

Handwritten signature

M64 19/5-04
01.

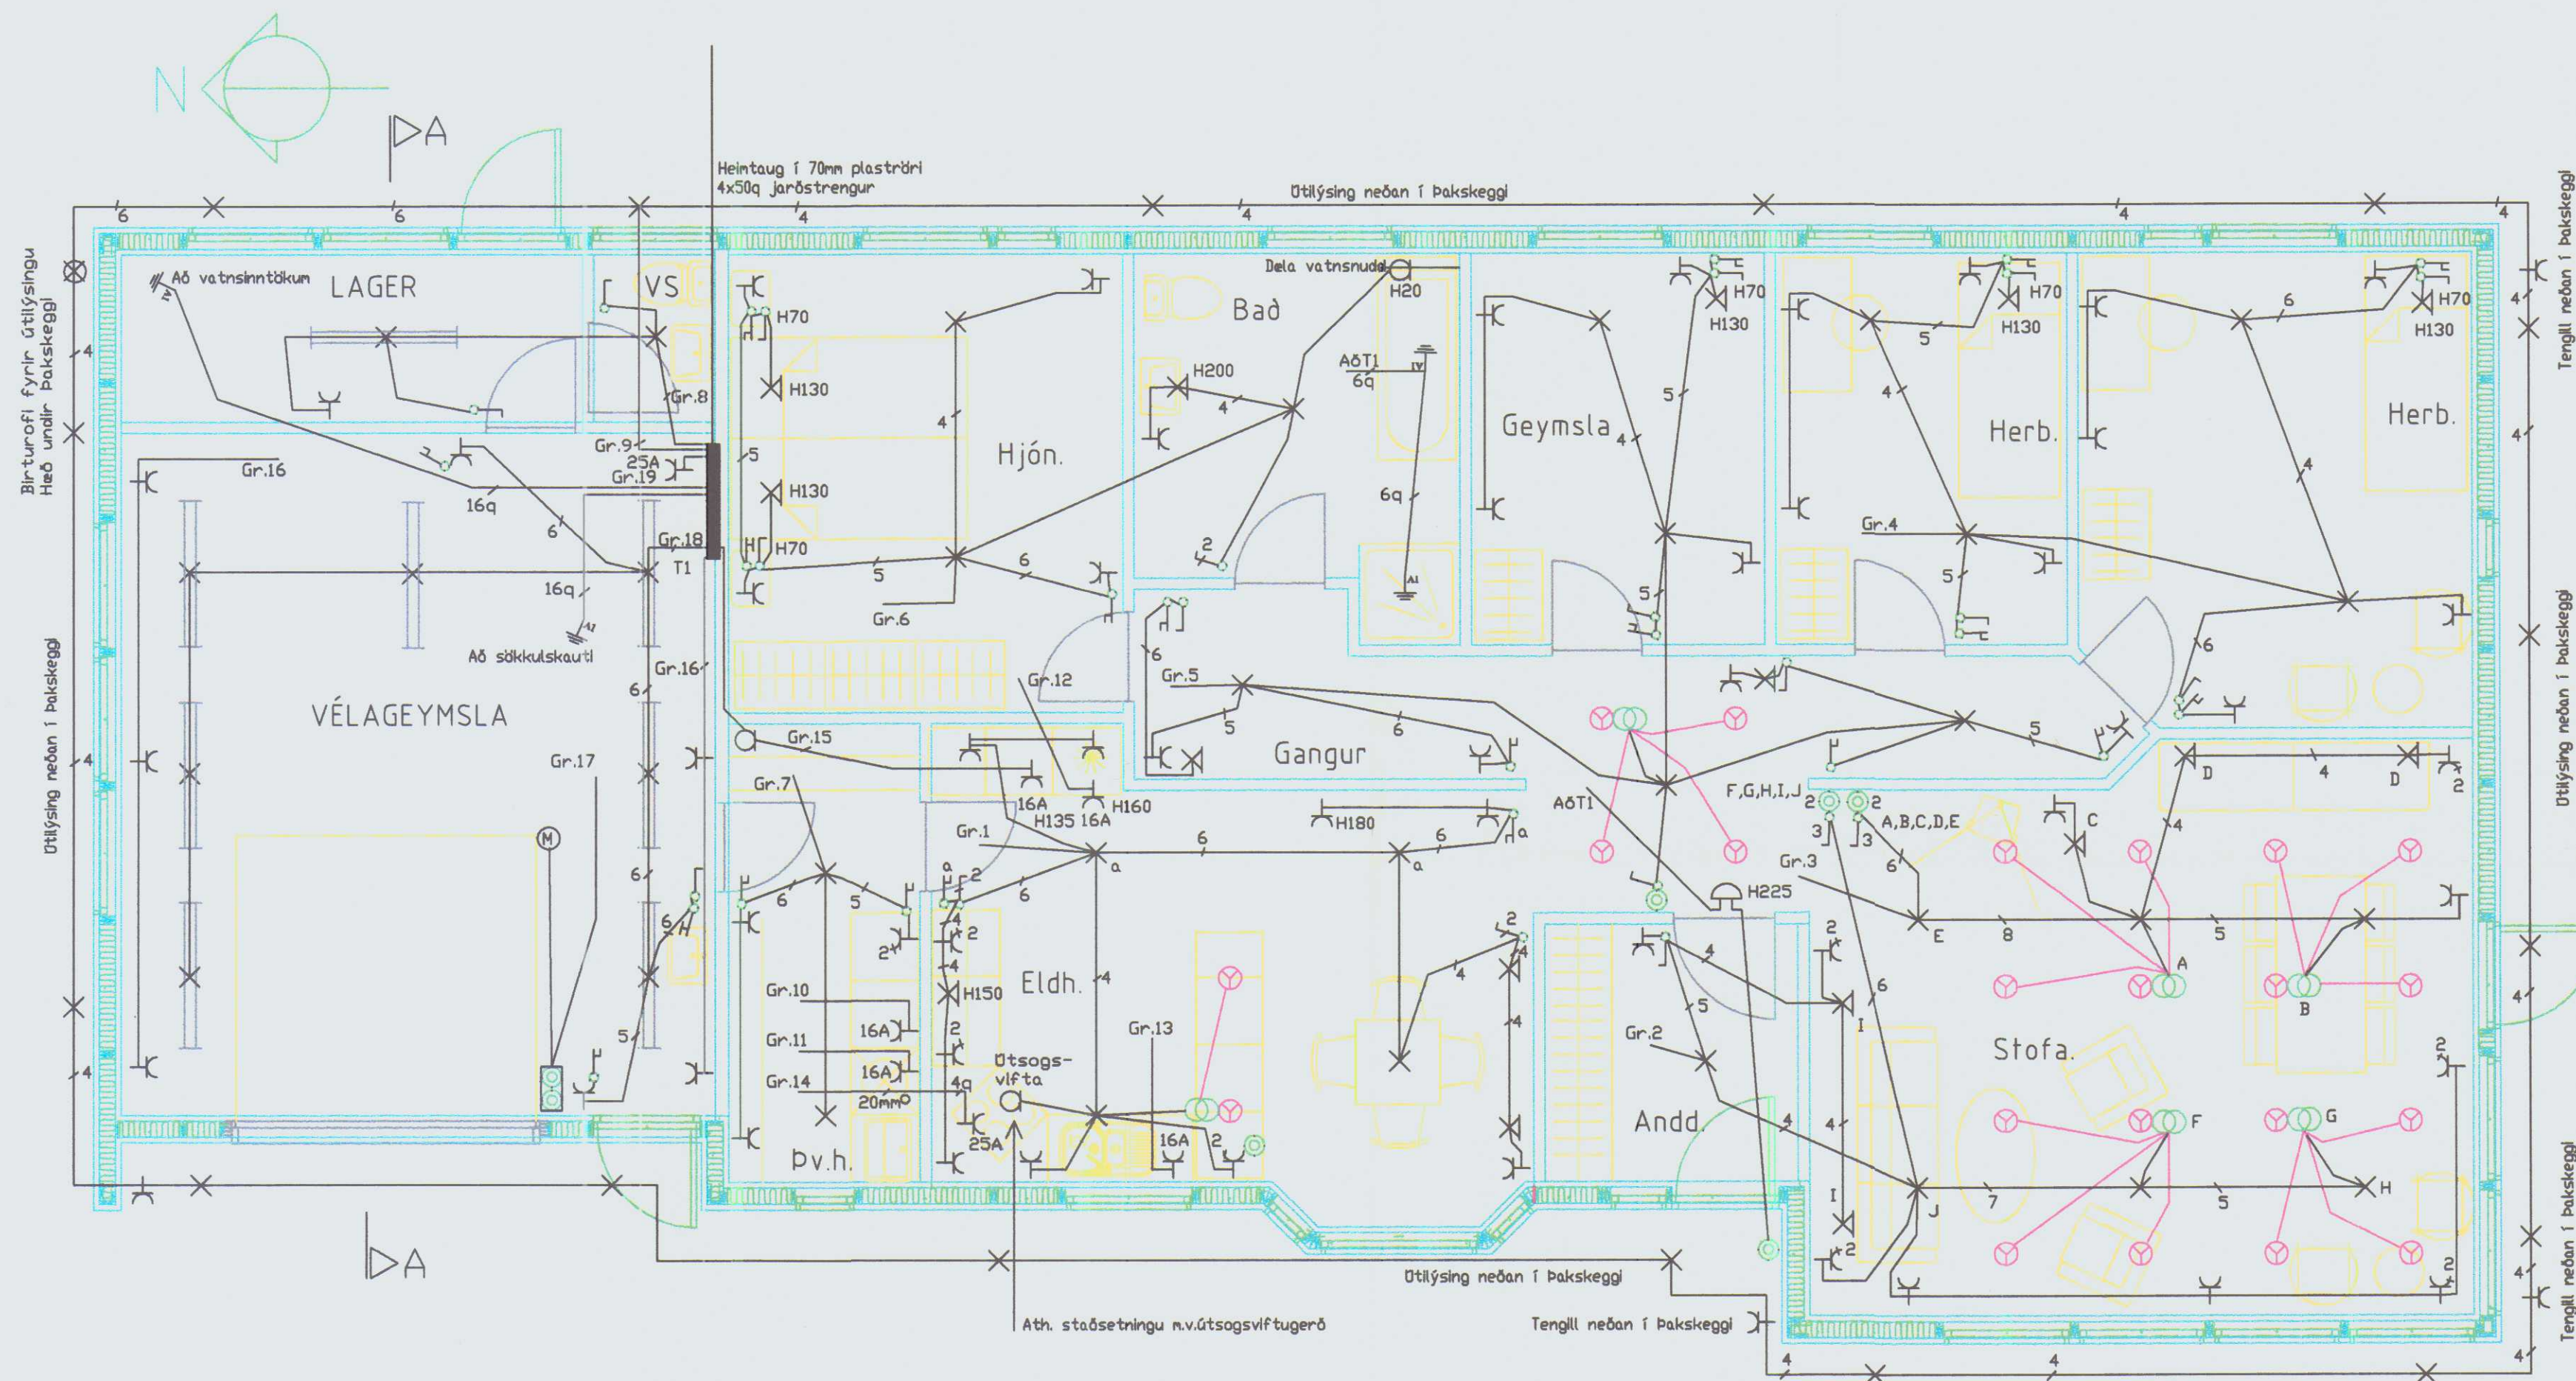


GRUNNMYND M:1:50

RAFLAGNATEIKNING

EFRI - FYTJAR Húnaþingi vestra	Mkv: 1:50 Blað 1 af 4
Ársæll Daníelsson löggjafverktaki/hönnuður Höfðabraut 15 530 Hvammstanga sí451-2466/853-1866/893-1866	Dags: okt. 2003 Breytt: maí. 2004

[Signature]

Mótt 19/5-01
01.

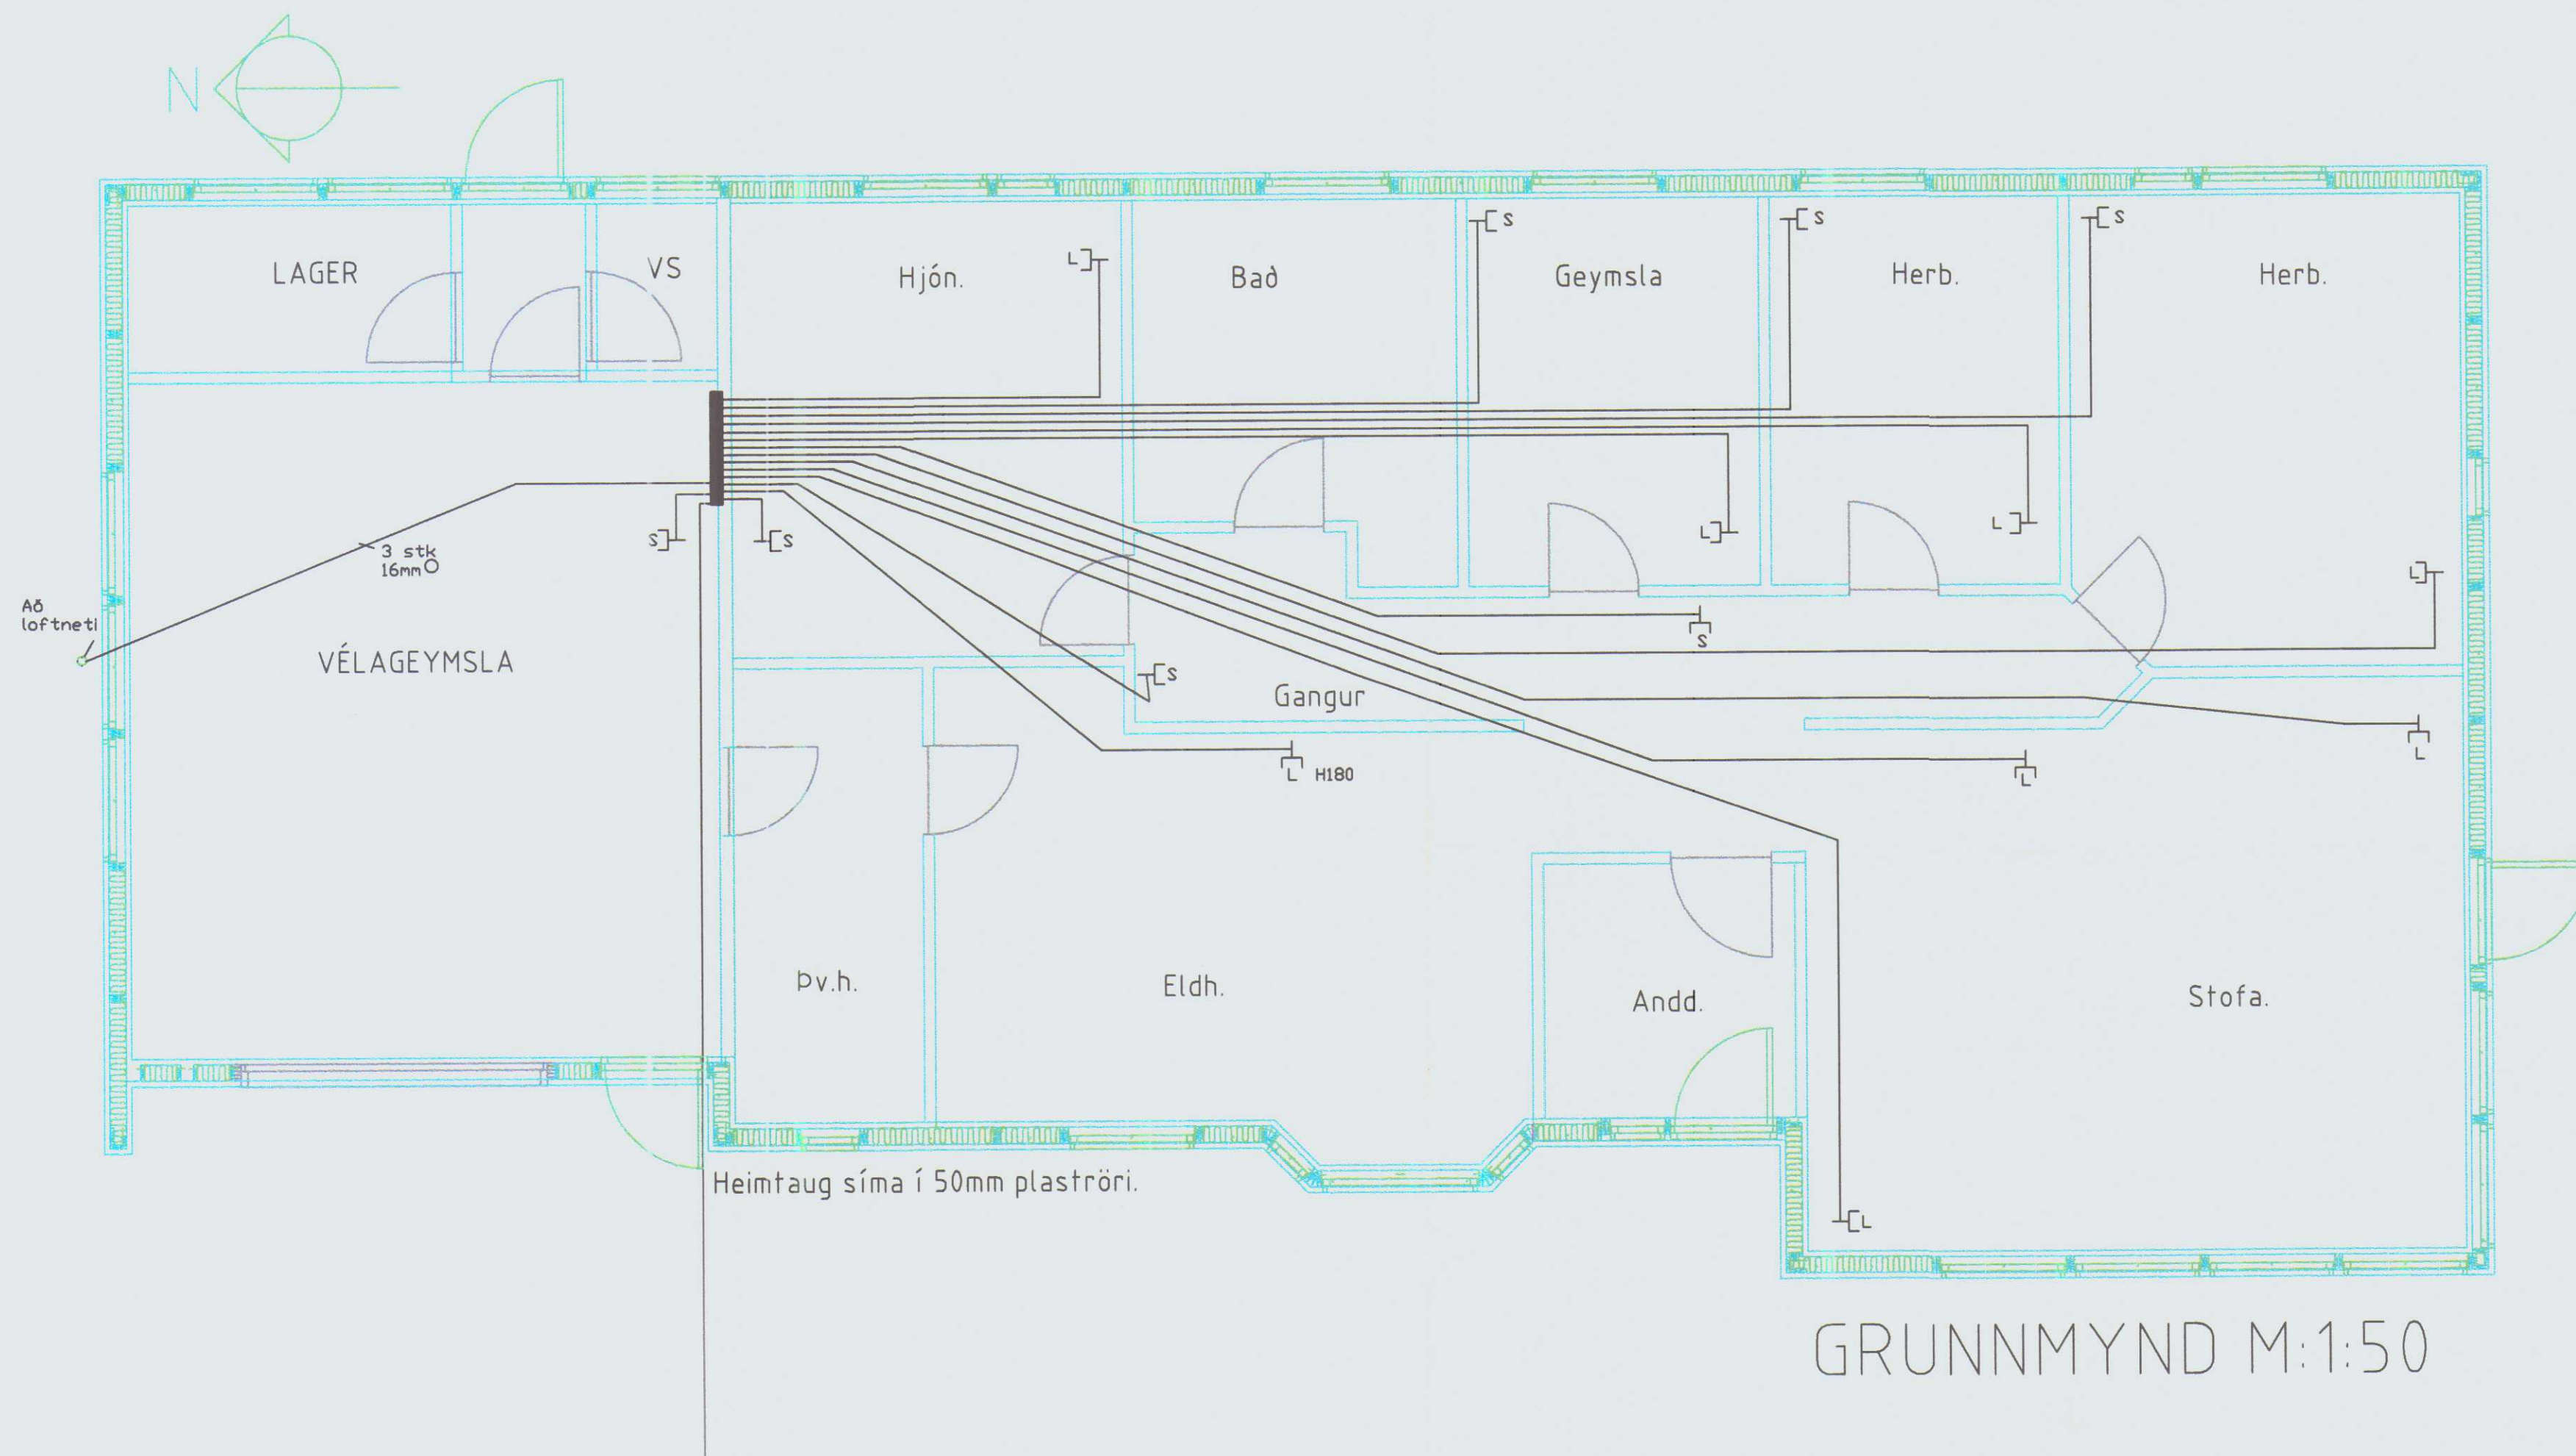

GRUNNMYND M:1:50

SÍMI - LOFTNET

EFRI - FYTJAR Húnaþingi vestra	Mkv: 1:50 Blað 2 af 4
Ársell Daníelsson löggjafverktaki/hönnuður Höfðabraut 15 530 Hvammstanga sí:451-2466/853-1866/893-1866	Dagss: okt. 2003 <i>[Signature]</i>