

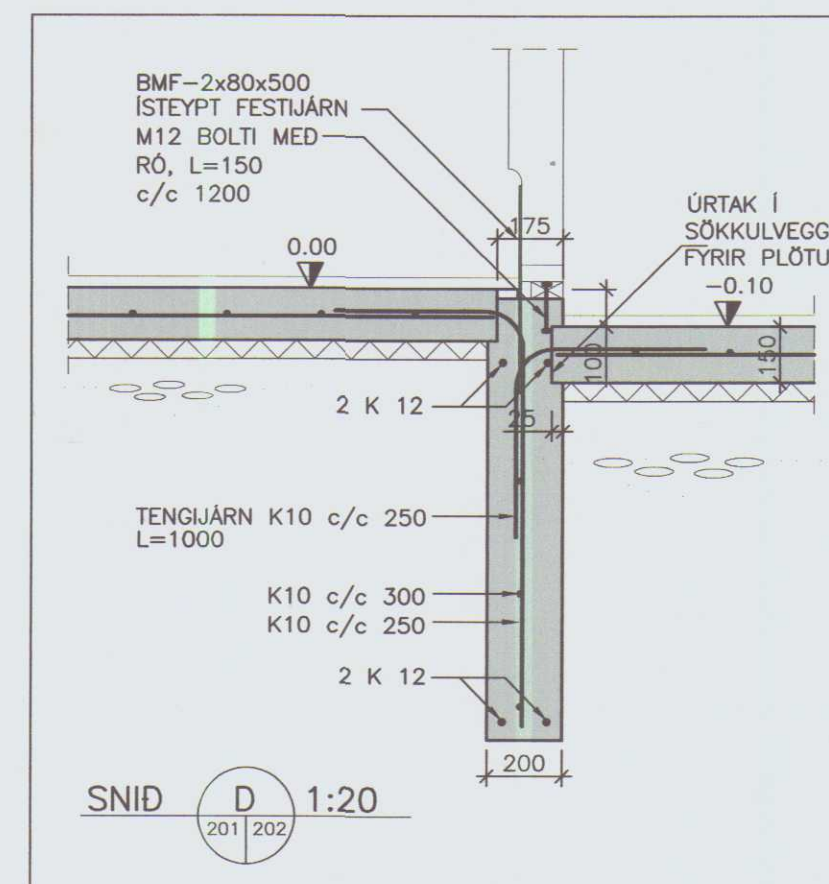
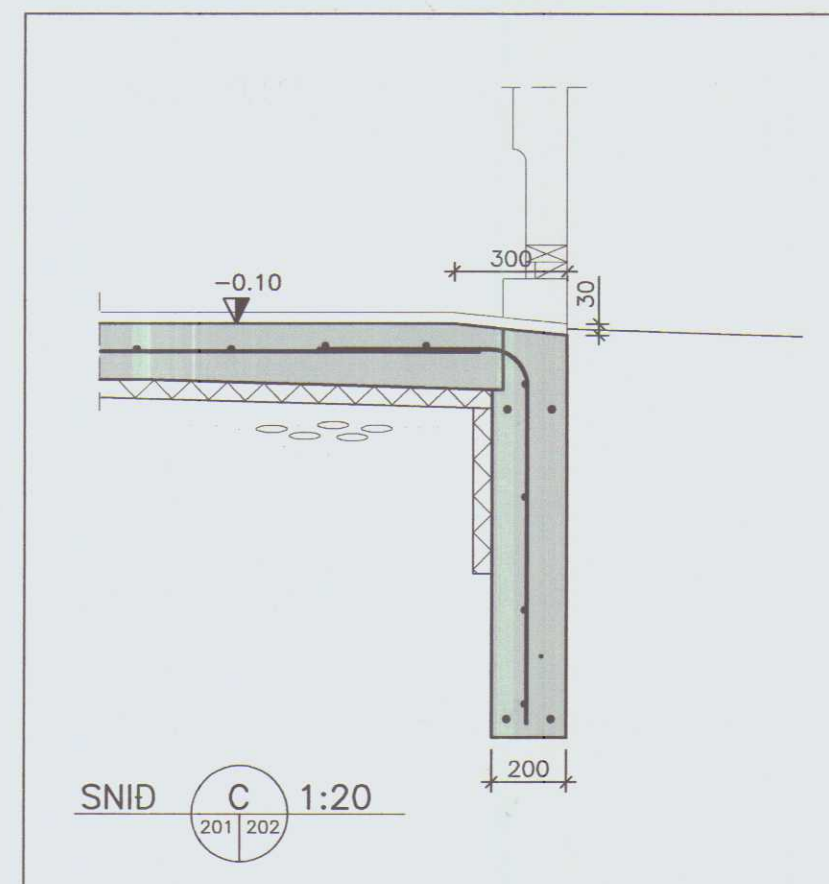
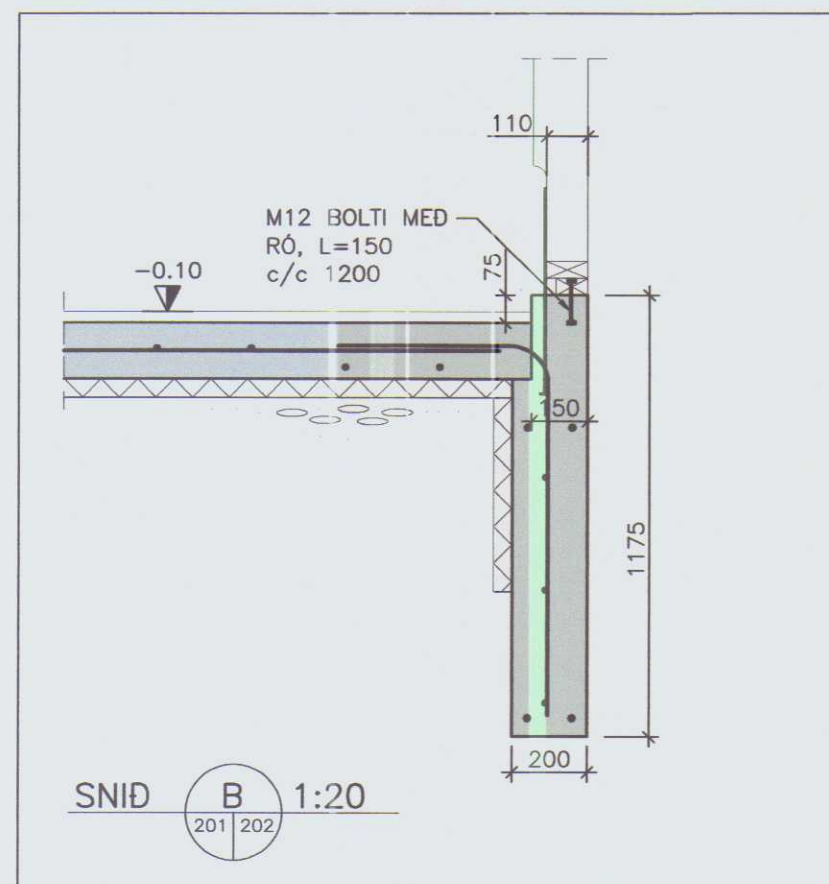
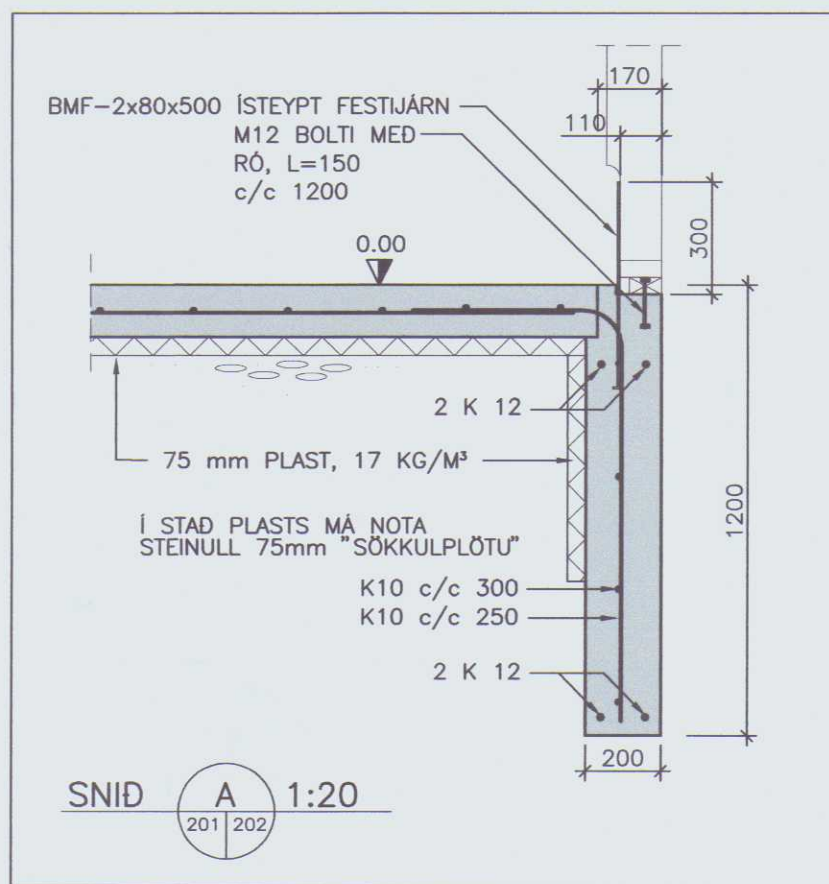
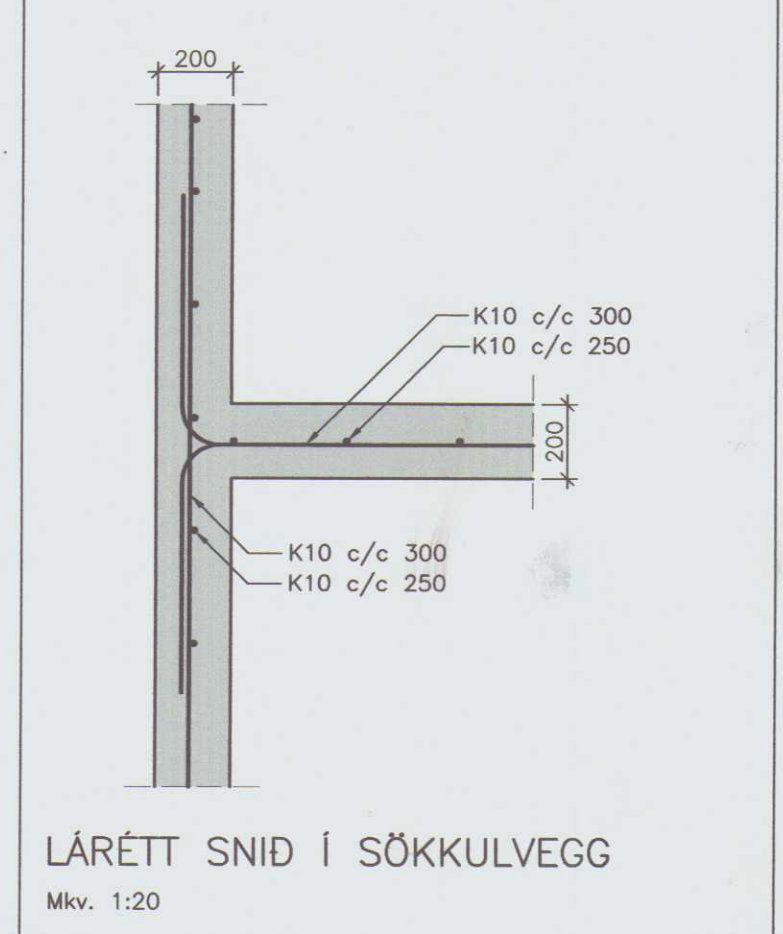
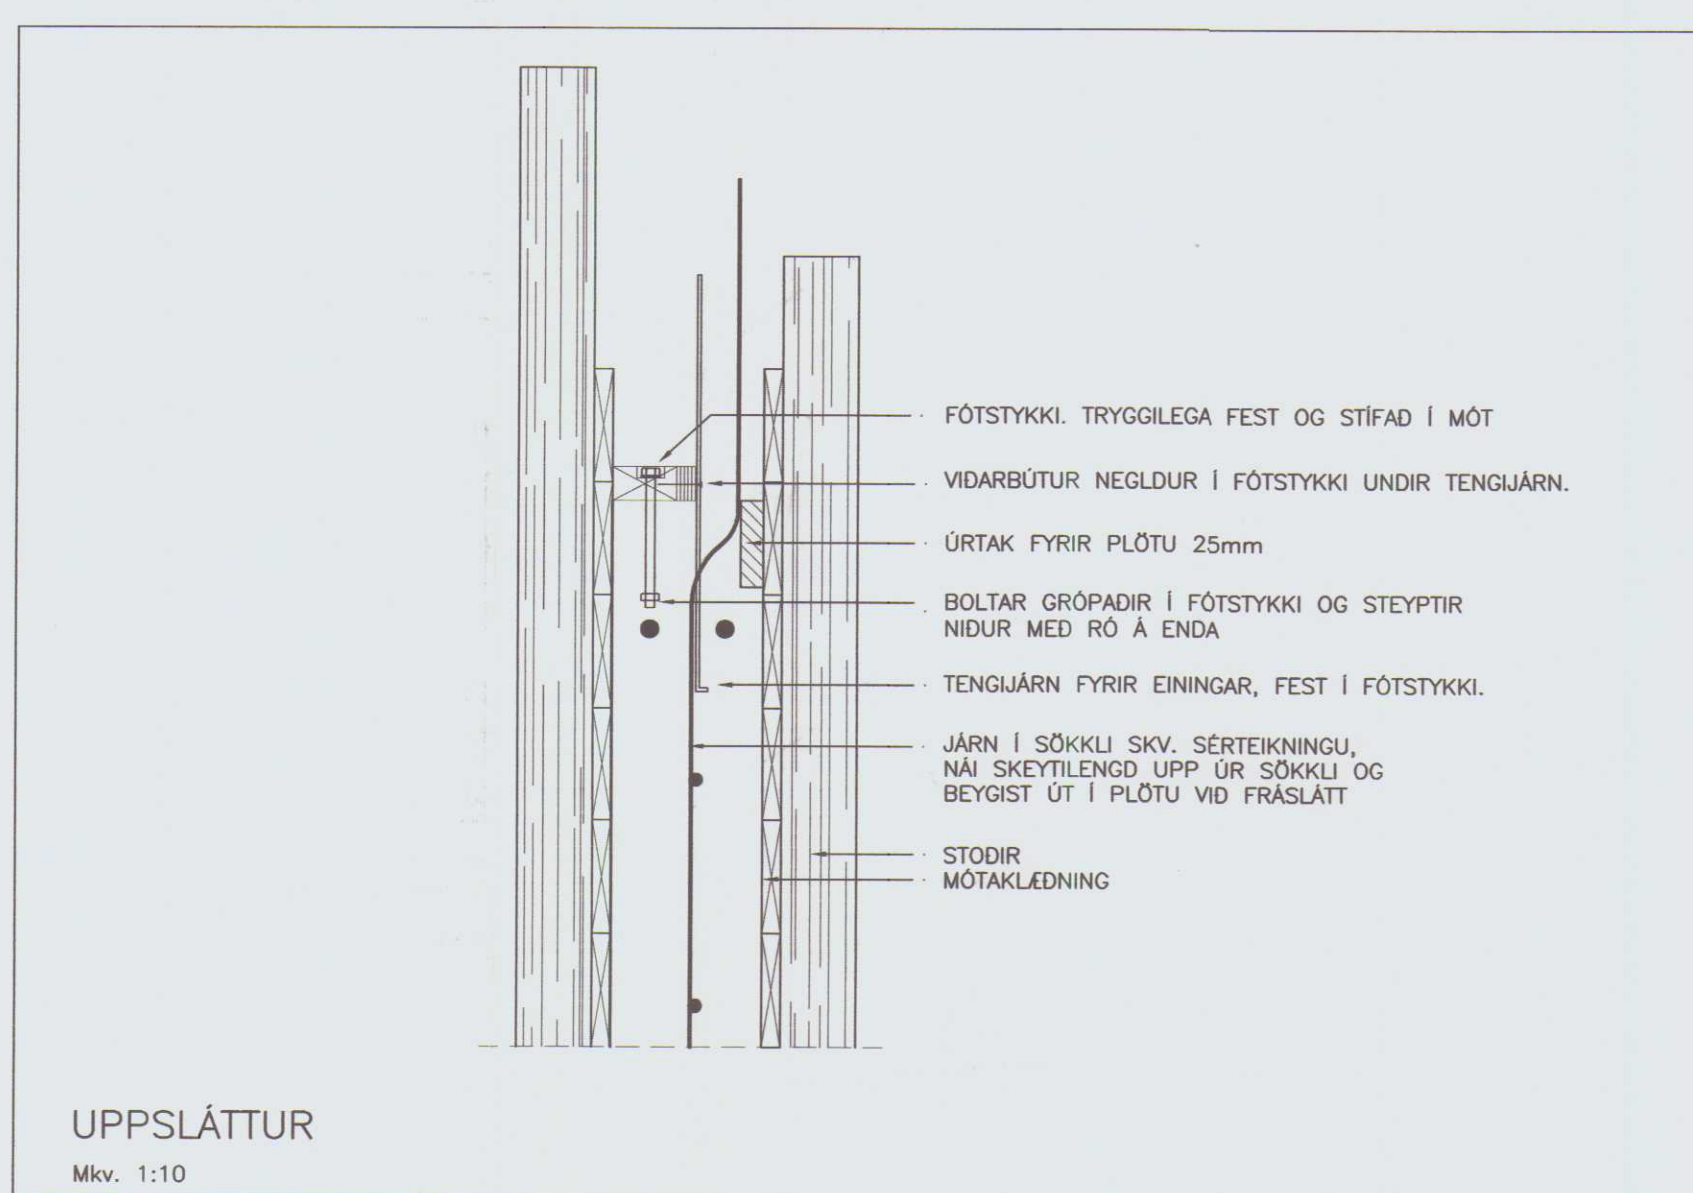
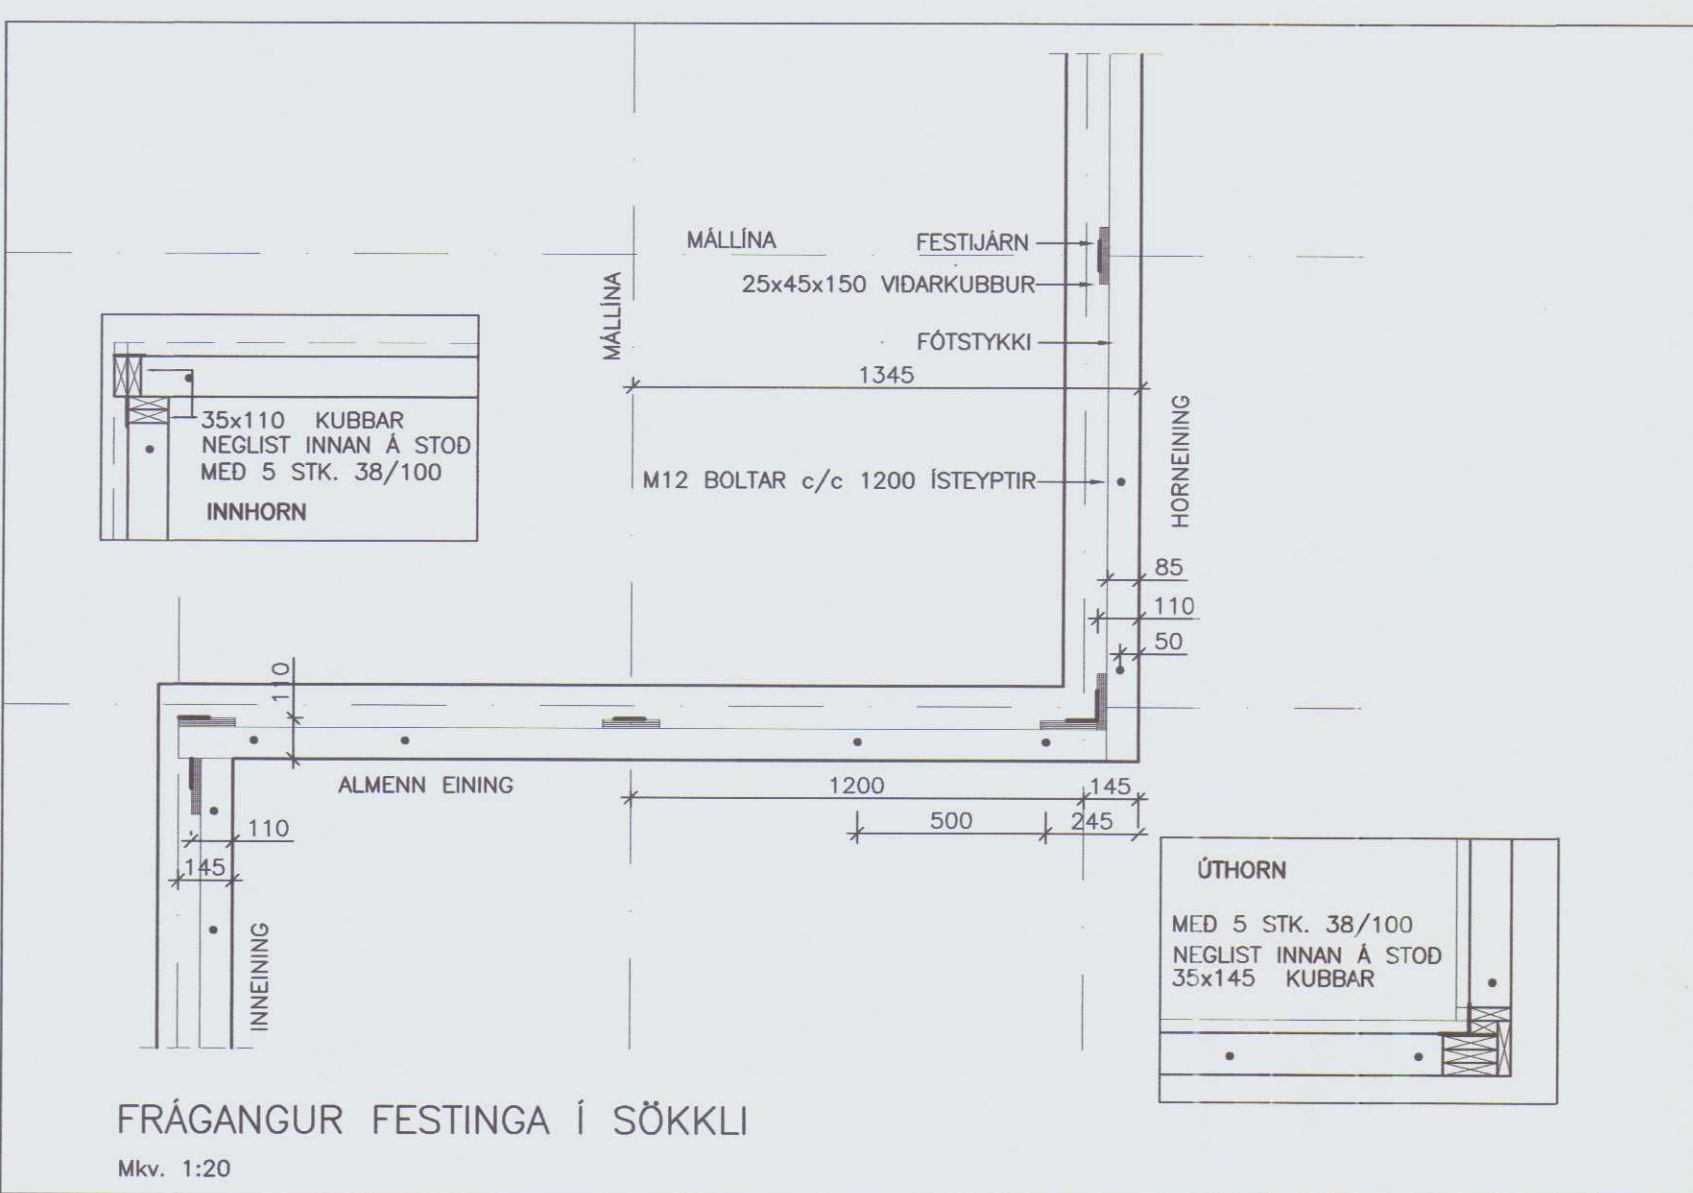
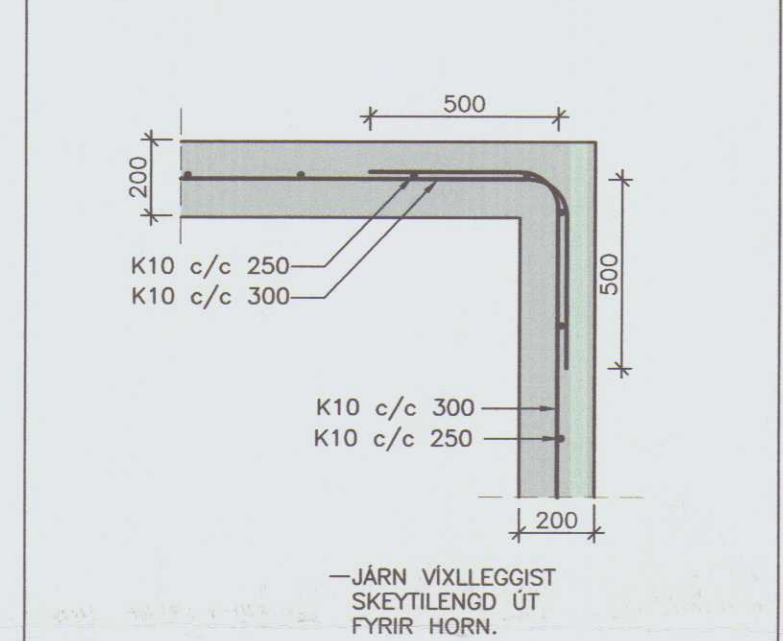
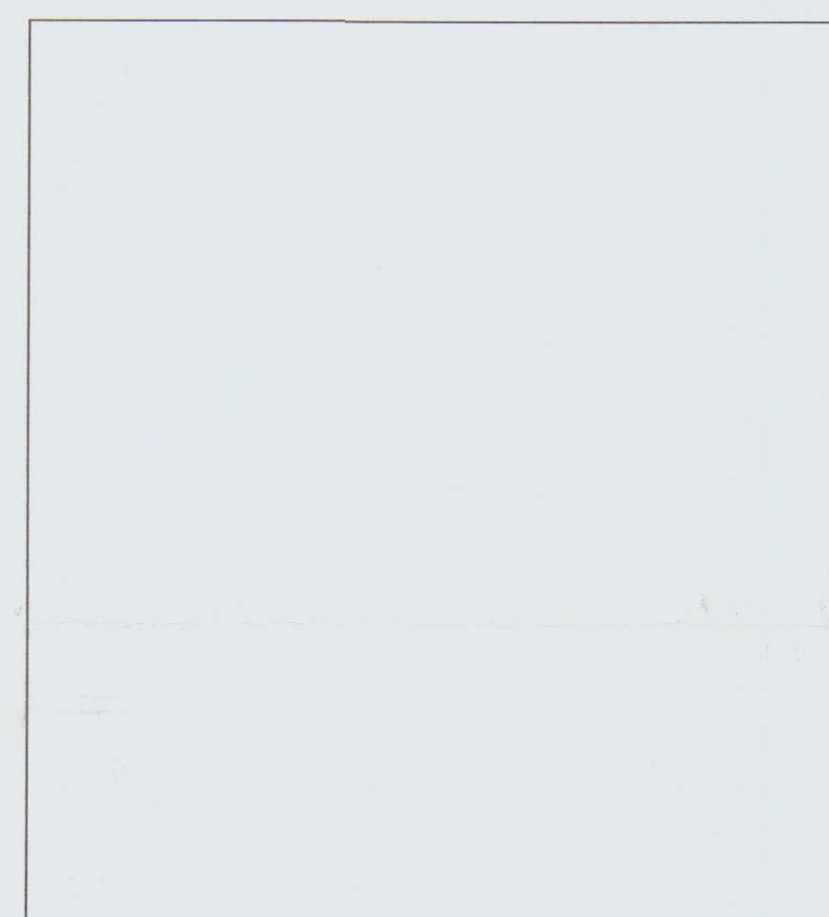


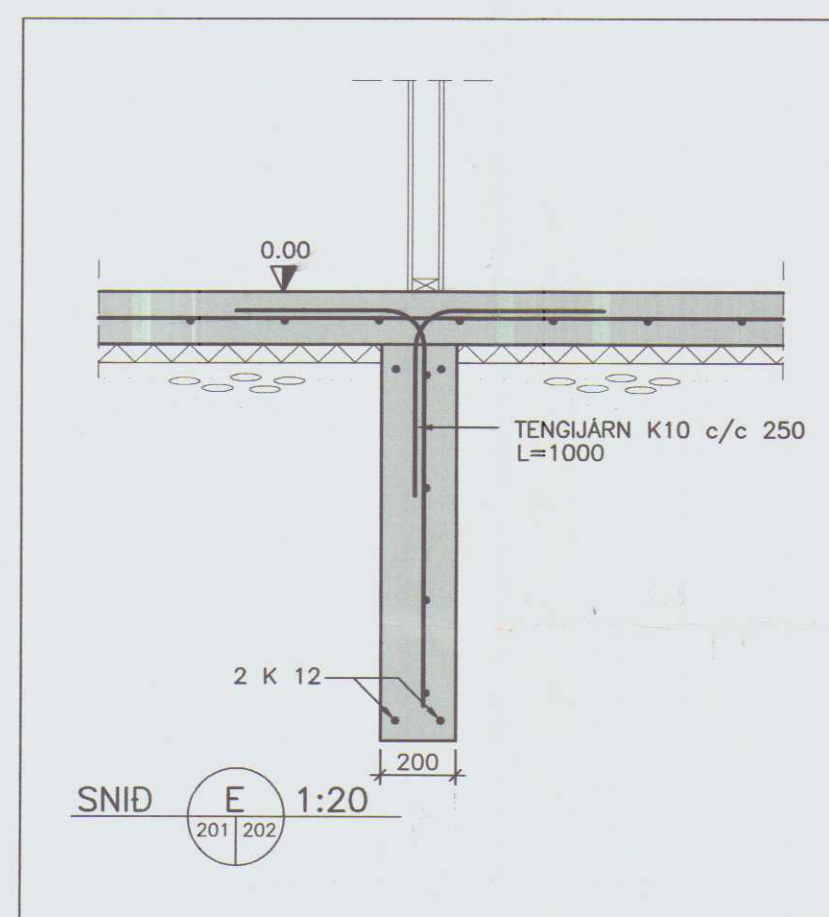

Mólt
júlí 2003
DL

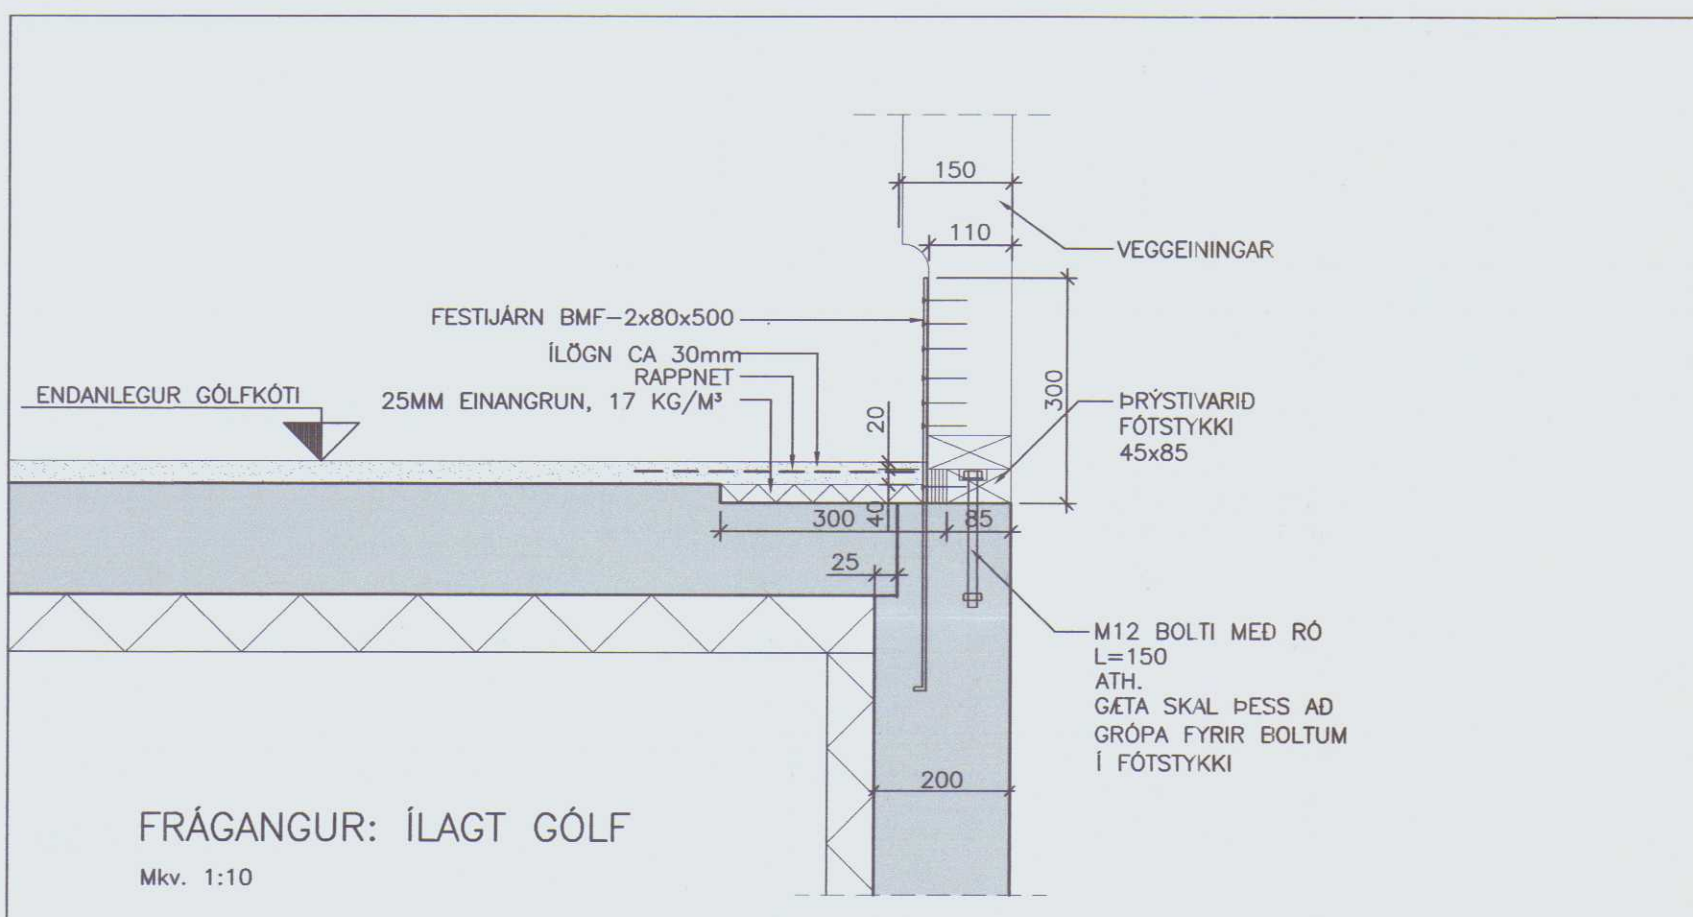

SGHUS			
AUSTURVEGI 69 800 SELFÓSSÍ Sími 482 3850 FAX 482 3851 NETFANG sghus@sghus.is VEFFANG www.sghus.is			
EFRI FITJAR, HÚNAÞINGI VESTRA			
BURDARVIRKI: SNID Í SÖKKUL	MKV: 1:20		
UPPSLÁTTUR	MKV: 1:10		
FRÁGANGUR Á GÖLF	MKV: 1:10		
HAUNND:	TEKND:	DAGSETNING:	VERKUNUMER:
T.ELLERT	T.ELLERT	19.06.2003	3071
SKRÁRMEN:	SMÞYKT:	TEKNING NÚMER:	
3071-bv.dwg			202

ATH. ALLIR SÖKKULVEGGIR ERU 200 mm
BREIDIR NEMA ANNAD SÉ MÁLSETT.

GÖT I SÖKKULVEGGJUM OG PLÖTU
FYRIR LÖGNUM: SJÁ TEIKN. 301

FRÁGANGUR SÖKKULSKAUTA SÉ I SAMRÆMI
VÍÐ REGLUR VÍÐKOMANDI RAÐVEITU.

ÖLL MÁL Í mm.

0,00 GÖLFKÓTI

140 ÞYKKT PLÖTU

I STAD K10 c/c 250
MÁ NOTA K189 BENDINET SEM
ER LÁTID SKARAST UM TVÖ MÖSKVA


MERKINGAR

SNID:



NÚMER SNIDS


DEILI:

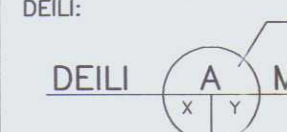

NÚMER DEILIS

DEILI A Y MKV

X: NR. TEIKNINGAR ÞAR SEM SNID/DEILI ER TEKID
Y: NR. TEIKNINGAR ÞAR SEM SNID/DEILI ER SYNT

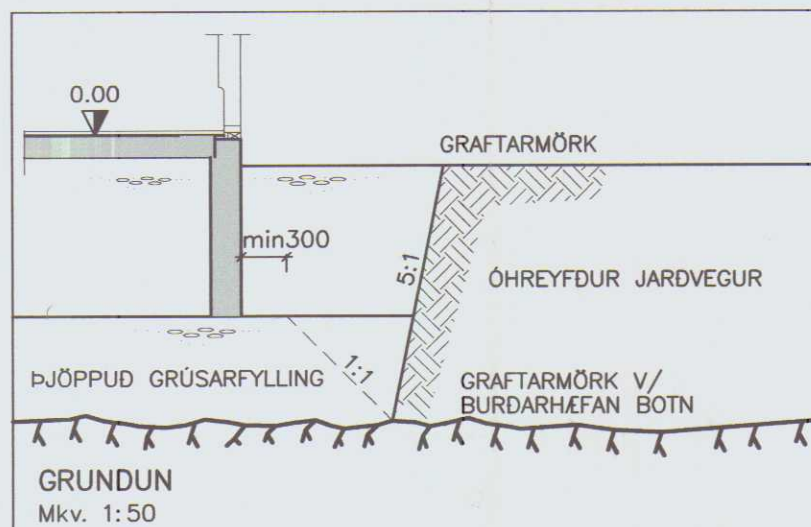

Mét
júli 2003

HÖNNUNARFORSENDUR:

SNJÖR:	ÁLAGSSVEDI 1	1.0 kN/m ²
VINDUR:	z _{ref} =4.600 m	1.55 kN/m ²
NOTÁLAG:	GÖLFPLATA Í ÍBÚÐ	1.5 kN/m ²
	GÖLFPLATA Í BÍLSKÚR	3.0 kN/m ²
EIGINÞYNGD:	ÞAK	0.6 kN/m ²
	STEYPA	25 kN/m ³
	ÚTVEGGIR	1.0 kN/m

GRUNDUN

GRAFA SKAL FYRIR UNDIRSTÖÐUM NIDUR Á HEILLEGAN
BURÐARHÆFAN BOTN, ÞAD ER KLÖPP EÐA FROSTFRÍTT
EFNI MED GRÖFLEIKA SEM SVARAR TIL MALARÉFNIS
EÐA GRÖFARA, SAMBÆRILEGT EFNI LAGT OFAN Á KLÖPPINA,
BLEYTT HÆFILEGA OG ÞJAPPAD.
ÞJÖPPUNIN SKAL UPPFYLLA EFTIRFARANDI KRÖFUR:
(MÍÐAD VÍÐ PLÖTUÞRÖF):

TIL VÍÐMIDUNAR: E₂ = 100 MPa
E₂/E₁ ≤ 2.5

TÆKI:	LAGÞYKKT	FJ. YFIRF.
5.0 tn VÍBRÓVALTARI	0.4 m	6
0.5 tn VÍBRÓPLATA	0.3 m	4
0.3 tn VÍBRÓPLATA	0.2 m	4

STEINSTEYPA

STEYPA ER C25/30 MED A.M.K. 300 Kg SEMENT Í m³.

LOFTINNIHALD STEYPU	: 6-8 %
V/S-TALA (UMHVERFISFLOKKUR 2b)	: < 0.55
SÍGMÁL STEYPU (S2)	: 50 - 90 mm
MESTA STEINASTÆRD	: 32 mm
TITRA SKAL ALLA STEYPU.	

STEYPUHULA Á JARNUM

GILDIN EIGA VÍÐ UM VENJULEGAR AÐSTÆÐUR, EF ANNAD ER
EKKI SYNT Á TEIKNINGUM. ÞAR SEM TÆRINGARHATTA ER
MÍKIL GILDA AÐRAR REGLUR UM STEYPUHULU JARNA.

	PLÖTUR	VEGGIR	BITAR	SÜLUR
INNANHÜSS	15	20	20	20
UTANHÜSS	25	25	25	25
SÖKKLAR	35	35	35	35
STEYPT AÐ JÖRD	50	50	50	50

UM BITA OG SÜLUR GILDIR EINNIG:
C1 ≥ 1.5xd

STEYPUSTYRKARSTÁL

STÁLGÆDI:

K - KAMBSTÁL fyk = 500 Mpa

BEYGING STÁLS

d = ALLIR SVERLEIKAR

SKEYTING BENDISTÁLS ER SAMKVEMT

EFTIRFARANDI: D = 5 x d

ÞVERMÁL STÁLS, d Í mm

SKEYTILENGD Í mm

LÁRÉTT JARN SEM KOMA Í HORN EÐA

ÞVERVEGG SKAL BEYGJA SKEYTILENGD

FYRIR HORN.

BENDING Í SÖKKULVEGGI

2 K12 EFST OG NEDST

-LÁRÉTT K10 c/c 300

-LÖÐRÉTT K10 c/c 250

KRINGUM ÖLL OP KOMI

2x2 K12 ER NÁI SKEYTILENGD

ÚT FYRIR BRÚNIR OPS.

MÁL ERU Í mm NEMA ANNARS SÉ GETID.

AUSTURVEGI 69 800 SELFOSSI
SÍMI 482 3850 FAX 482 3851
NETFANG: sghus@sghus.is
VEFPAÐ: www.sghus.is

EFRI FITJAR, HÚNAÞINGI VESTRA

BURÐARVIRKI: GRUNNMYND SÖKKULS MKV: 1:50

SNID MKV: 1:50

SKÝRINGAR MKV:

HANNAÐ: TEIKNAD: DAGSETNING: VERKUNUMER:

T.ELLERT T.ELLERT 19.06.2003 3071

SKÝRINGARFÆRI: SAMÞYKKT: TEIKNING NÚMER:

3071-bv.dwg 3071-2003 201

GRUNNMYND SÖKKULS

MKV. 1:50