


Mótt
júlí 2003
dl.


GRUNNMYND

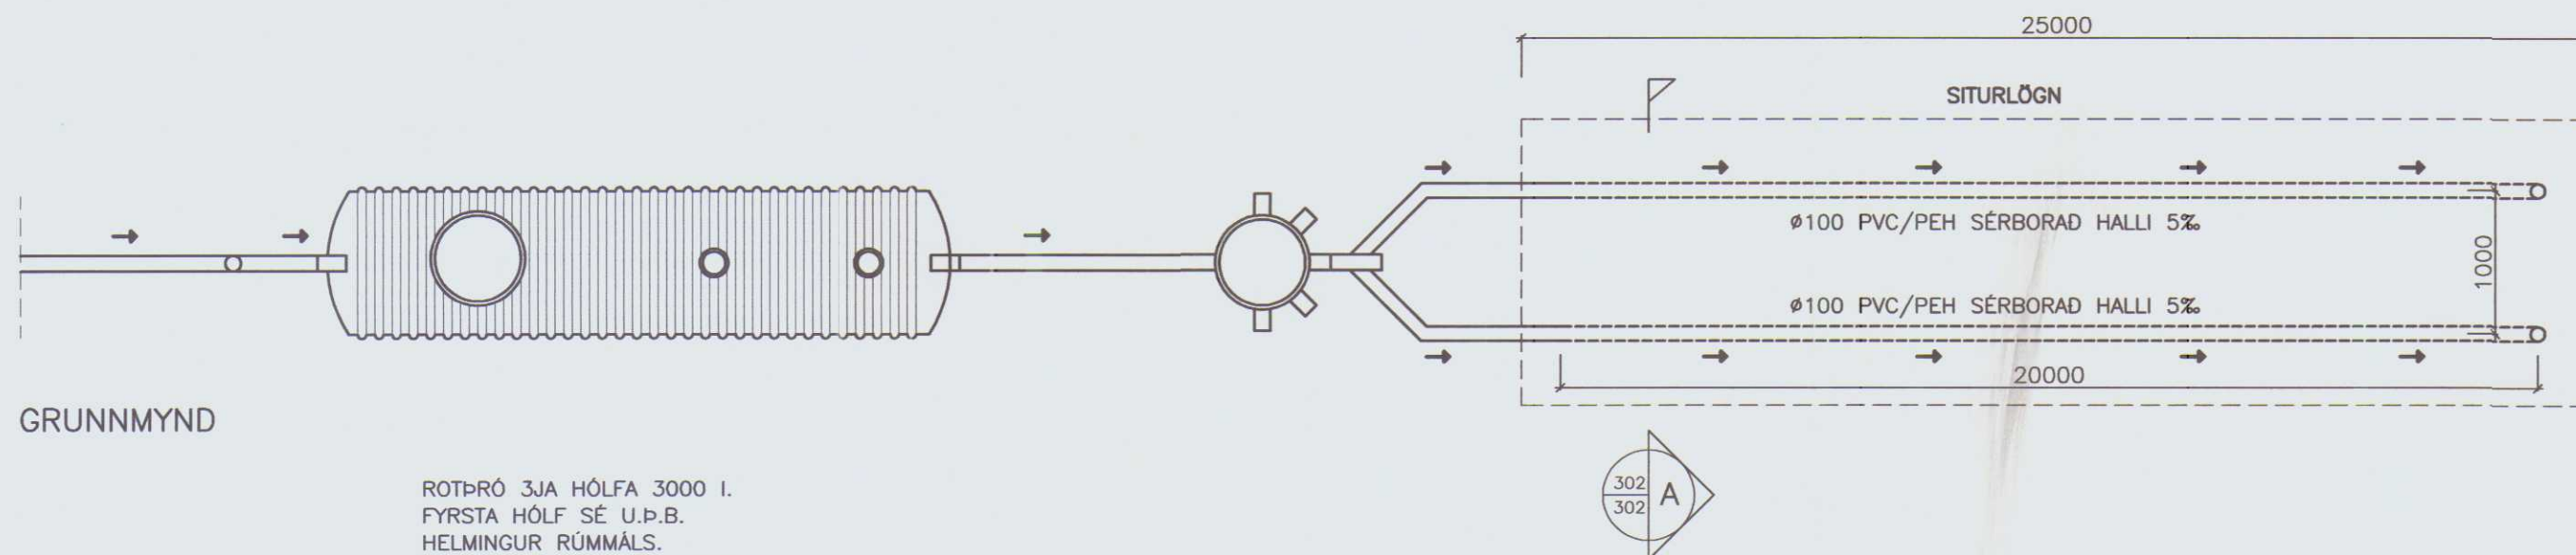

ROTÞRÓ 3JA HÓLFA 3000 L.
FYRSTA HÓLF SÉ U.P.B.
HELMINGUR RÚMMÁLS.
ROTÞRÓ SKAL GRAFA NIDUR Á
FROSTFRÍTT DÝPI.
ÖLL SAMSEYTI SÉU ÞÉTT.
LOFTRÆSTING KOMI Á ÞRÓ.


BENT ER Á AD NOTA
HREINSILEGI SEM ERU LÍFRÆNIR
P.E. VALDA ROTNUNINNI Í
ROTÞRÓNNI EKKI SKADA

HAGA SKAL NIDURSETNINGU OG FRÁGANGI
ROTÞRÓAR SKV. FYRIRMÆLUM FRAMLEIDANDA.
LEIDBEININGARRIT HOLLUSTUVERNDAR RÍKISINS
FRÁ 2002 UM ROTÞRÆR OG SITURLAGNIR SKAL
EINNIG HAFT TIL HLIDSJÓNAR.
GERA SKAL VIDEIGANDI RÁÐSTAFANIR TIL AD
LÆKKA GRUNNVATNSTÖÐU UMHVERFIS ROTÞRÓ
OG SITURLÖGN EF MED ÞARF.

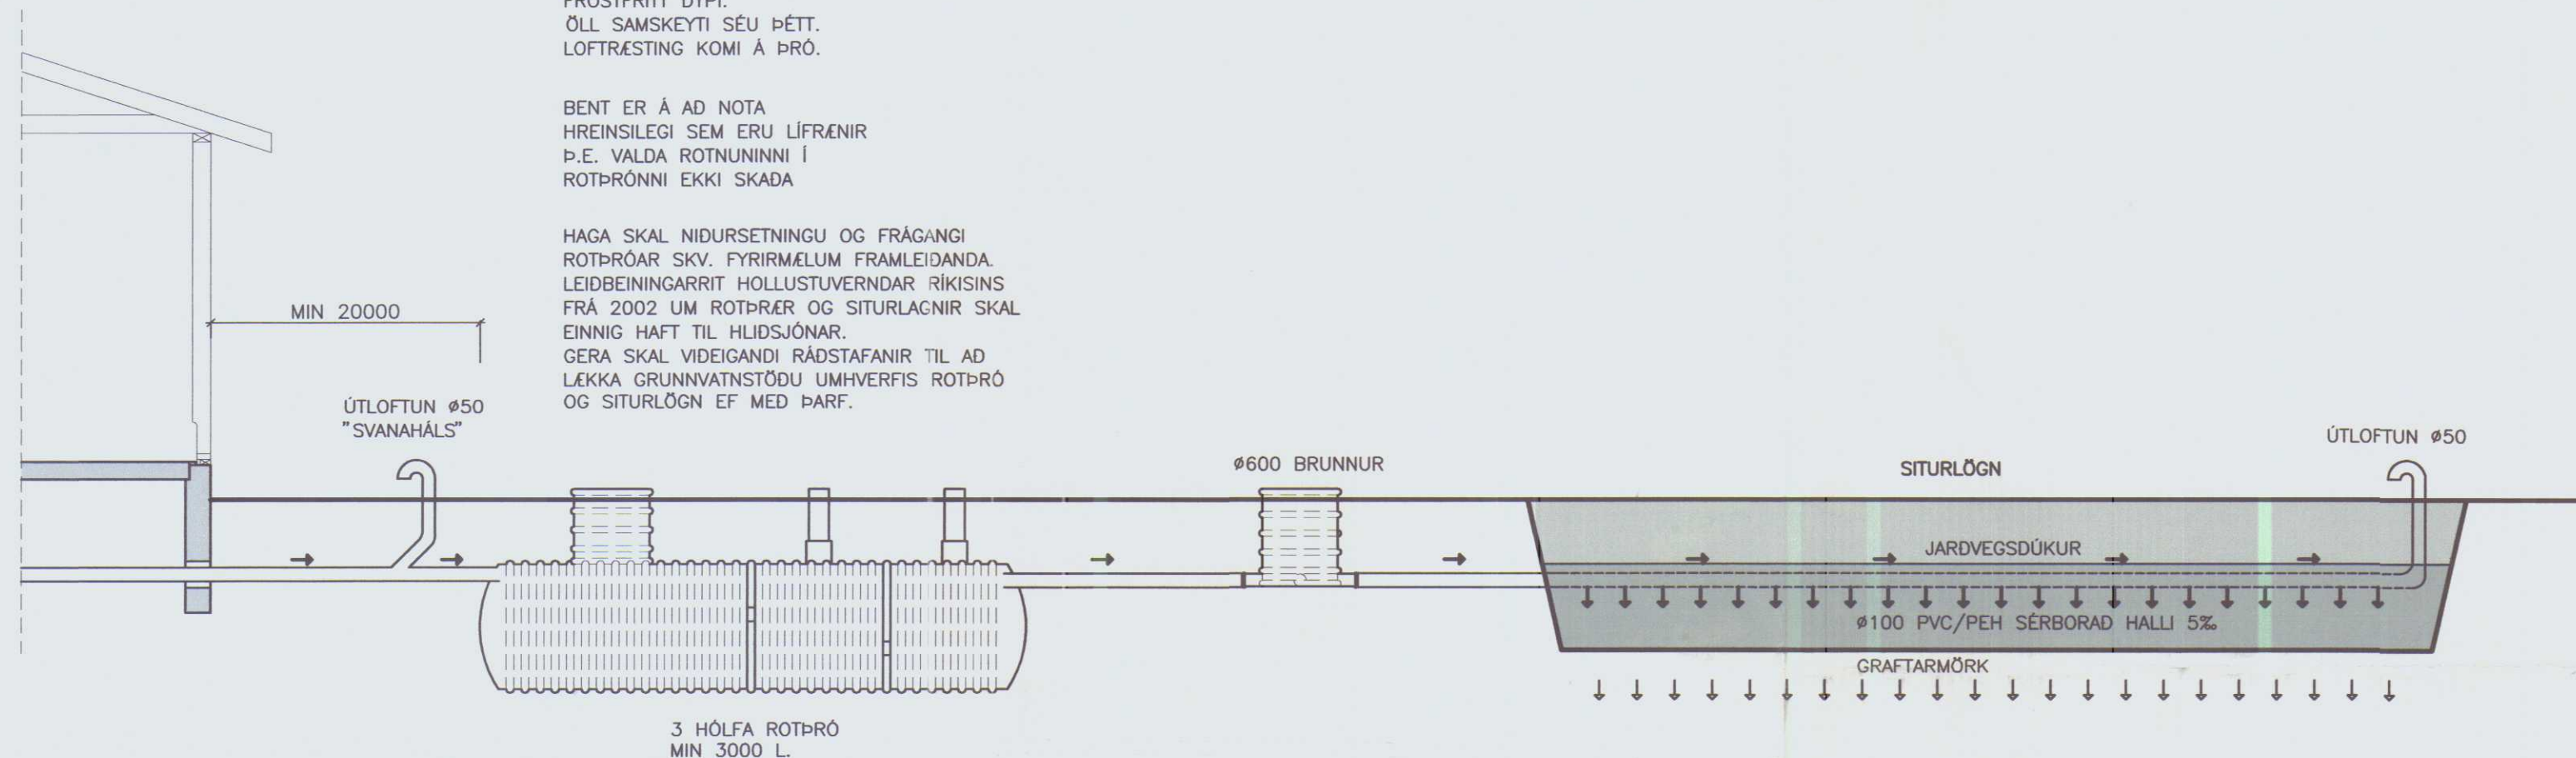

HLIDARMYND

3 HÓLFA ROTÞRÓ
MIN 3000 L.

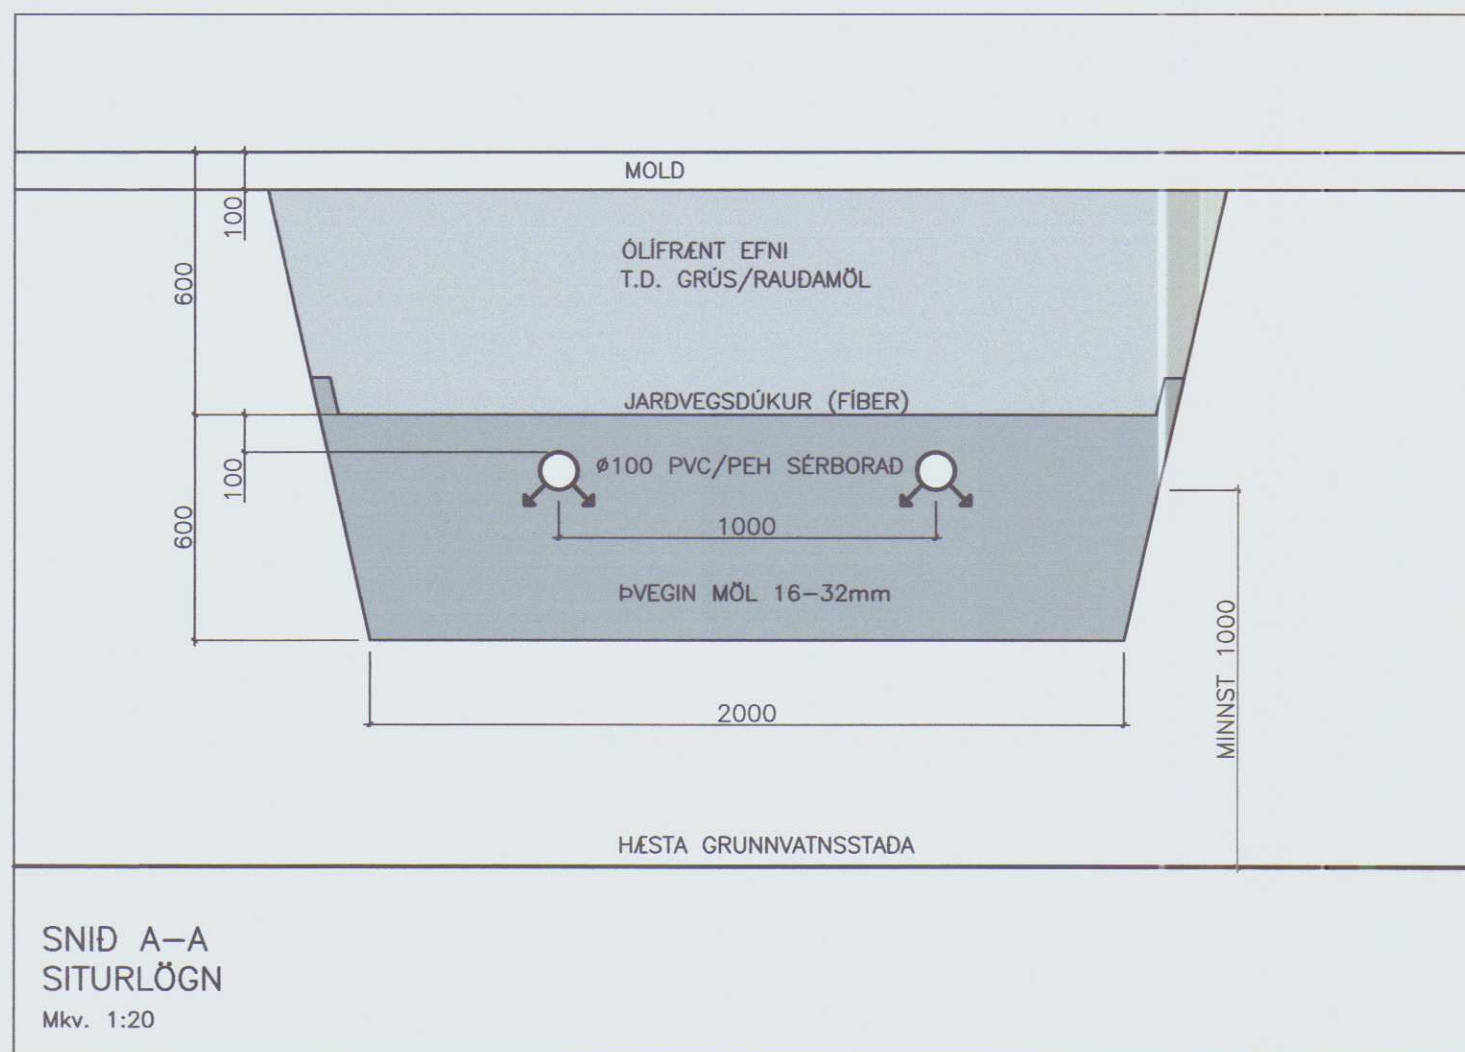

SNID A-A
SITURLÖGN
Mkv. 1:20

SKÝRINGAR:

ÖLL RÖR Í JÖRD SÉU ÚR STÍFU PVC PLASTI, GRUNNPLASTI,
NEMA ANNAD SÉ TEKID FRAM.

MINNSTI HALLI Á RÖRUM ER 20‰. (2 CM Á M) OG MESTI
HALLI ER 300‰, NEMA ANNAD SÉ TEKID FRAM.

GRAFID SÉ FYRIR RÖRUM Í ÞJAPPADA FYLLINGU.
UMHVERFIS ÖLL RÖR Í JÖRÐU SKAL SETJÁ A.M.K. 150 mm
SANDLAG OG ÞJAPPA VEL.

ÖLL RÖR ÞÉTTIST MED TIL ÞESS GERÐUM GÜMMÍHRINGJUM.
AD ÖÐRU LEYTI BER AD HAGA VINNU OG ÖLLUM UMBÚNADI
SKV. ÍST 65 SVO OG FYRIRMÆLUM FRAMLEIDANDA.

KÓTAR ERU Í METRUM OG MIDAST VID RENNSLISBOTN,
ÞAD Á EINNIG VID UM GÖT, ÞAR SEM KÓTI Á GATI ER
GEFINN Á RENNSLISBOTN.

MÁL ERU Í MILLIMETRUM OG MIDAST VID MIDJAN STÚT.

ÖLL RÖR MED ÖNEFNDUM HALLA
HAGA A.M.K. 20‰ HALLA OG ERU ÚR Ø100 PVC.

SKAMMSTAFANIR:

PVC	PLASTRÖR, PVC (RAUDBRÚN)
PP	PLASTRÖR, PP (GRÁ)
BR	BRUNNUR
GN	GÖLFNIDURFALL MED VATNSLÁS
GSN	GEGNUMSTREYMISNIDURFALL Í GÖLF
ÞN	ÞAKNIDURFALL
HL	HANDLAUG
VS	VATNSSALERNI
SB	STEYPIBAD
BK	BADKAR
EV	ELDHÚSVASKUR
UV	UPPÞVOTTAVÉL
ÞV	ÞVOTTAVÉL
SV	SKOLVASKUR
SL	SETLAUG
NF	ÚTINIDURFALL
HR	HREINSISTÚTUR MED LOKI

ATH.
STADSETNINGU STÚTA FYRIR HREINLETISTÆKI
MÁ ADEINS HAGA TIL VIDMIDUNAR, OG ÞARF AD YFIRFARA
OG ADLAGA ÞEIM TÆKJUM SEM ENDANLEGA ERU VALIN.

ATH.
MÆLA SKAL HÆÐARKÓTA HEIMÆÐA ÁÐUR EN LAGT ER Í
GRUNN.

ÖLL MÁL Í mm NEMA ANNARS SÉ GETIÐ.


_____	SKOLP
-----	REGNVATNSLÖGN
-----	AFRENNSLI HITAVEITU
-----	HEIMÆÐ (KALT VATN)





AUSTURVEGI 69 800 SELFOSSI
SÍM 482 3650 FAX 482 3651
NETFANG sghus@sghus.is
VETTANG www.sghus.is

EFRI FITJAR, HÚNAÞINGI VESTRA

LAGNIR: SNID	MKV: 1:50/1:20		
ROTÞRÓ, SKÝRINGAR	MKV:		
	MKV:		
HANNAÐ:	TEKNAÐ:	DAGSETNING:	VERÐUNUMER:
T.ELLERT	T.ELLERT	19.06.2003	3071
SKOÐANNAFI:	SAMBÝKKI:	TEKNING NÚMER:	
3071-bv.dwg			302

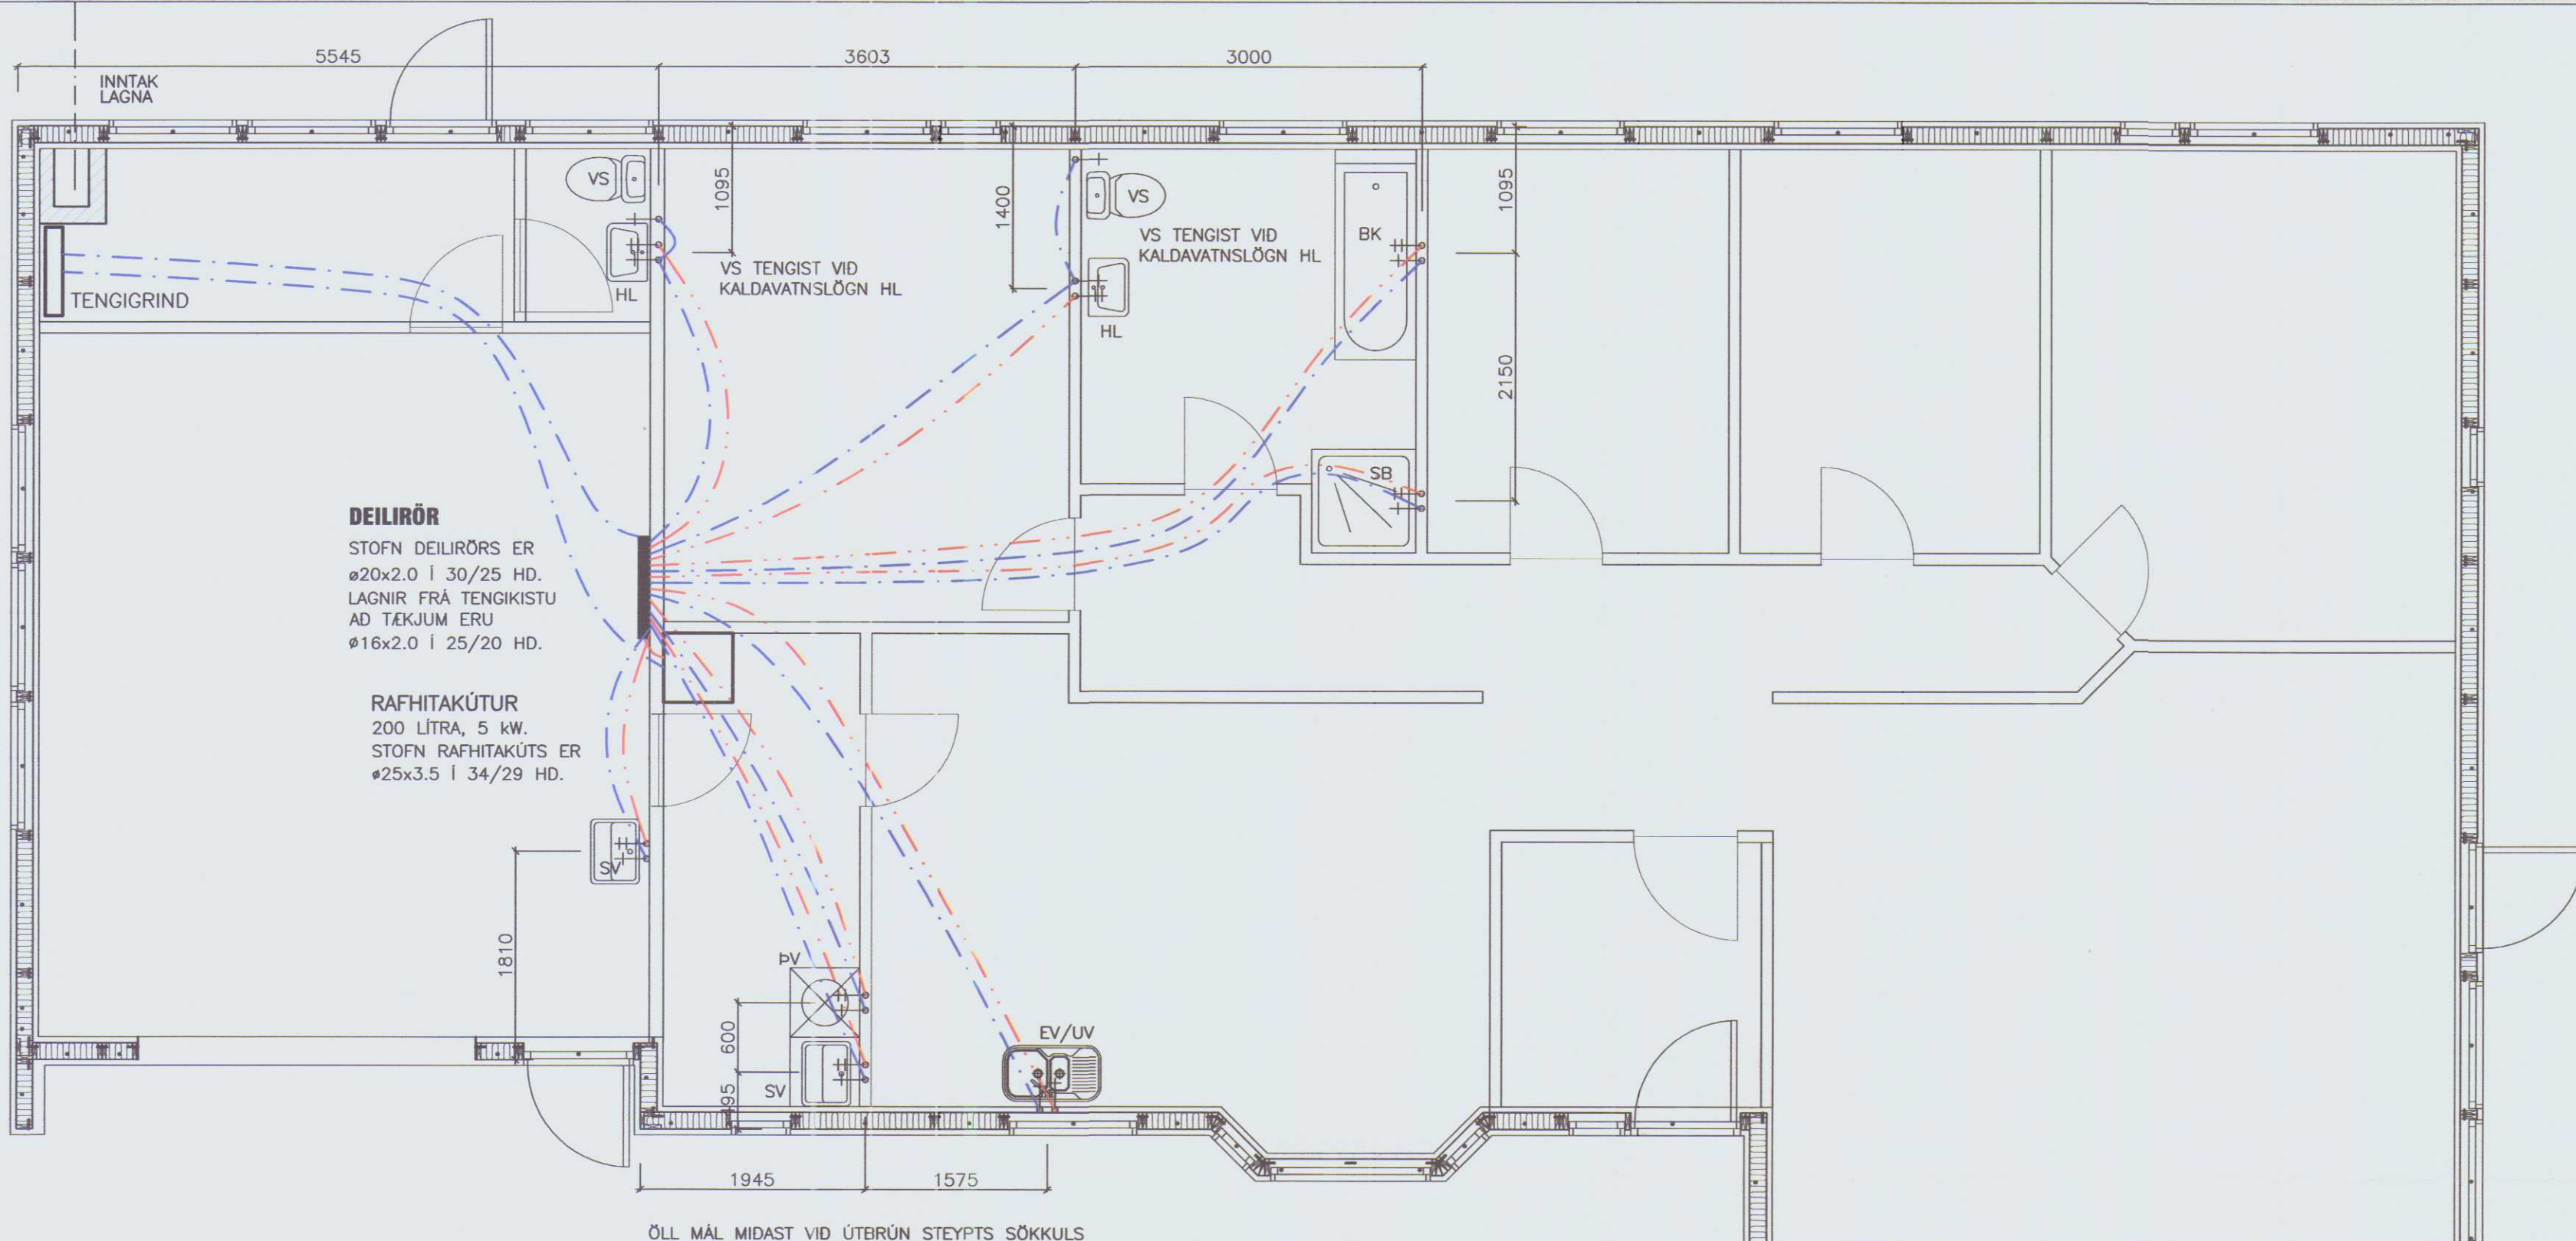

GRUNNMYND NEYSLUVATNSLAGNA
MKV. 1:50

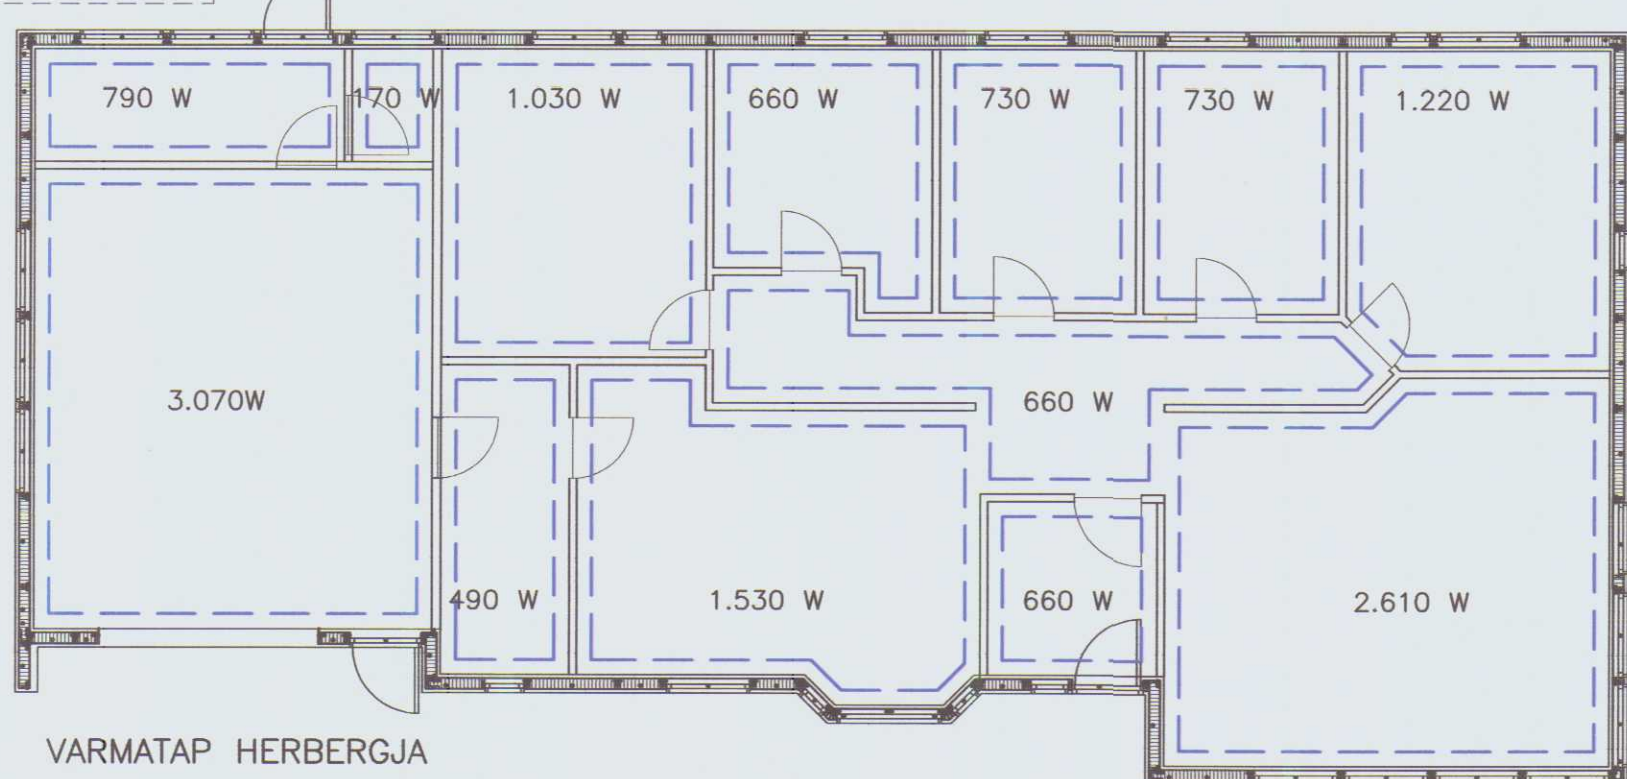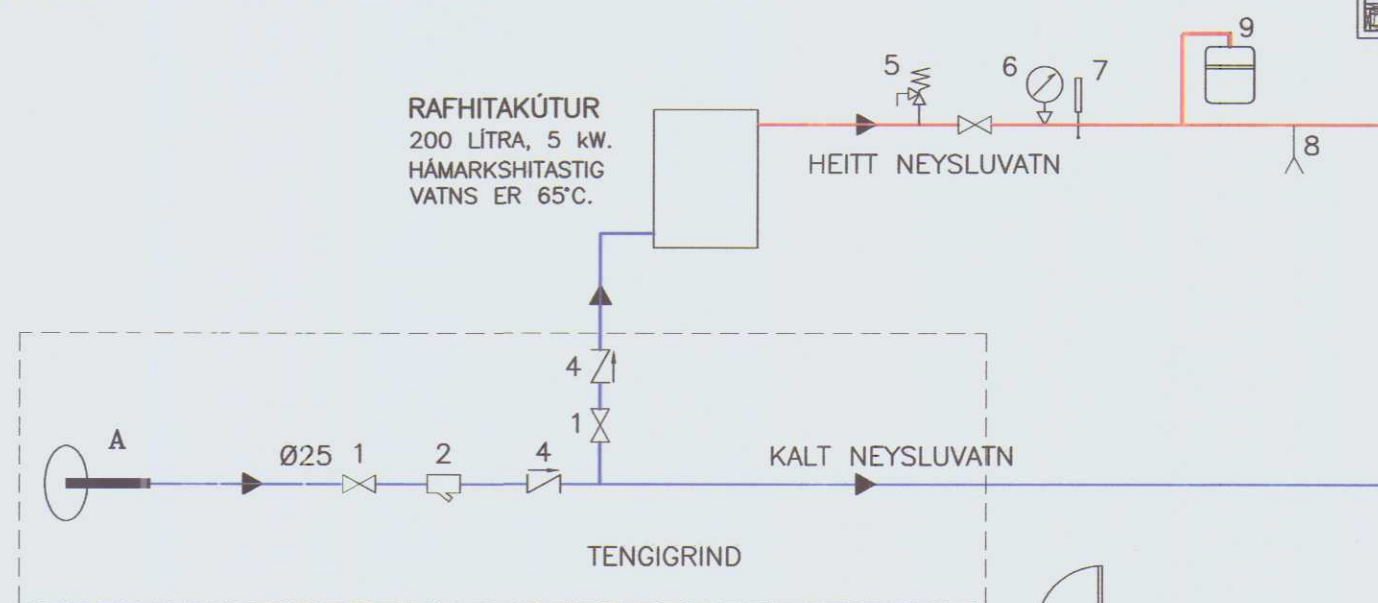

BEYGJURADIUS SKAL
EKKI VERA MINNI EN
8 SINNUM YTRA ÞVERMÁL PÍPU.
"RÖR Í RÖR" LAGNIR
LEGGIST UNDIR JÄRNASGRIND.
50mm STEINULLAREINANGRUN
SETT UTAN UM LAGNIR VID ÚTVEGG.

STAÐSETNING LAGNA
MKV. 1:10

SKÝRINGAR VID LAGNIR

NEYSLUVATNSLAGNIR:

ÖLL PÍPUMÁL ERU NAFNMÁL Í mm.
LAGNIR ERU Í RÖR Í RÖR KERFI.
ÍDRÁTTARÖR ERU ÚR HD, EN ÍDREGIN RÖR PE-X.
ALMENNT ERU HEITA(RAUD RÖR)- OG
KALDAVATNSLAGNIR(BLÁ RÖR) Ø16x2.0 PE-X RÖR
MED 25/20 HD SEM STEYPT ERU Í GÖLF.

NEYSLUVATNSLAGNIR SKAL ÞRÝSTIPRÓFA MED KÖLDU VATNI
Í 3 KLST. VID 15 BAR ÞRÝSTING OG TAKA SKAL ÞRÝSTINGINN
EFTIR 30 MÍN, 60 MÍN OG SVO Í LOK PRÓFUNARTÍMA.
NIDURSTÖÐUR SKAL SETJA Á MEDFYLGJANDI PRÓFUNARBLAD.

SKAMMSTAFANIR:


HL	HANDLAUG
VS	VATNSSALERNI
SB	STEYPIBÁÐ
BK	BADKAR
EV	ELDHÚSVASKUR
UV	UPPÞVOTTAVÉL
ÞV	ÞVOTTAVÉL
SV	SKOLVASKUR
HR	HREINSISTÚTUR MED LOKI
ÞSV	ÞVAGSKÁL Á VEGG
LP	LOFTPÚÐAR (T.D. FLAMCO FLEXOFIT)
BR	BRUNASLANGA
GS	GARÐSLANGA

LÍNUGERDIR:

--- KALT NEYSLUVATN
--- HEITT NEYSLUVATN

ATHUGID:

GERA ÞARF SÉRSTAKAR RÁÐSTAFANIR
TIL AD VERNDA RÖR ER LEGGJAST
UNDIR VEGGI.

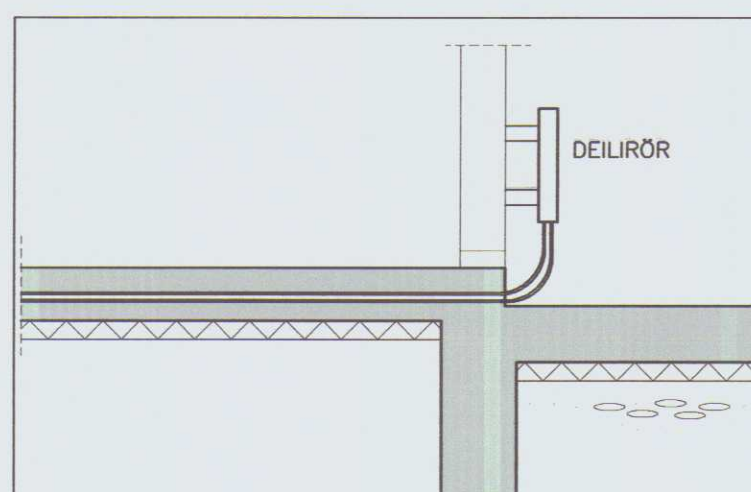


FRÁGANGUR LAGNA Á MÓTUM
BÍLSKÚRS OG ÍBÚÐAR
MKV. 1:20

SGHÚS AUSTURVEGI 69 800 SELFOSHI Sími 482 3850 FAX 482 3851 NETFANG sg@sghus.is VEFANG www.sghus.is			
EFRI FITJAR, HÚNAÞINGI VESTRA			
LAGNIR: NEYSLUVATNSLAGNIR		MKV: 1:50	
VARMATAP HERBERGJA, SNID		MKV: 1:10/1:20	
HAFNAÐ:		VERKUNUMER:	
T.ELLERT	T.ELLERT	13.08.2003	3071
SKÝRNINGAR:		TEKINGU NÚMER:	
3071-bv.dwg		311	

2011-70-3979

LSM
894-255

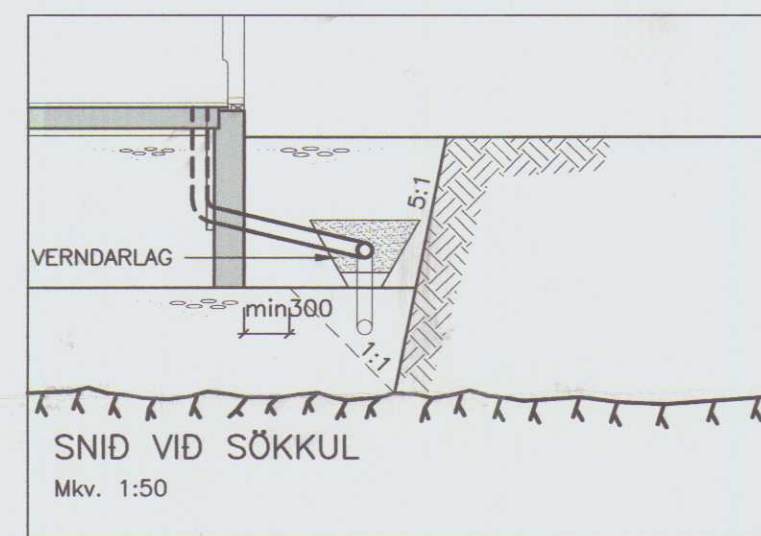

		AUSTURVEGI 69 800 SELFOSHI SMÍ 482 3850 FAX 482 3851 NETFANG sghus@sghus.is VEFANG www.sghus.is	
EFRI FITJAR, HÚNAÞINGI VESTRA			
LAGNIR: FRÁRENSLI Í SÖKKLI		MKY: 1:50	
SNID, SKÝRINGAR		MKY: 1:50	
		MKY:	
HANNAÐ:	TEKNAÐ:	DAGSETNING:	VERÐNÚMÉR:
T.ELLERT	T.ELLERT	19.06.2003	3071
SKRÁRFAFNI:	SAMBÝÐIR:	TEKING NÚMÉR:	
3071-bv.dwg		301	