




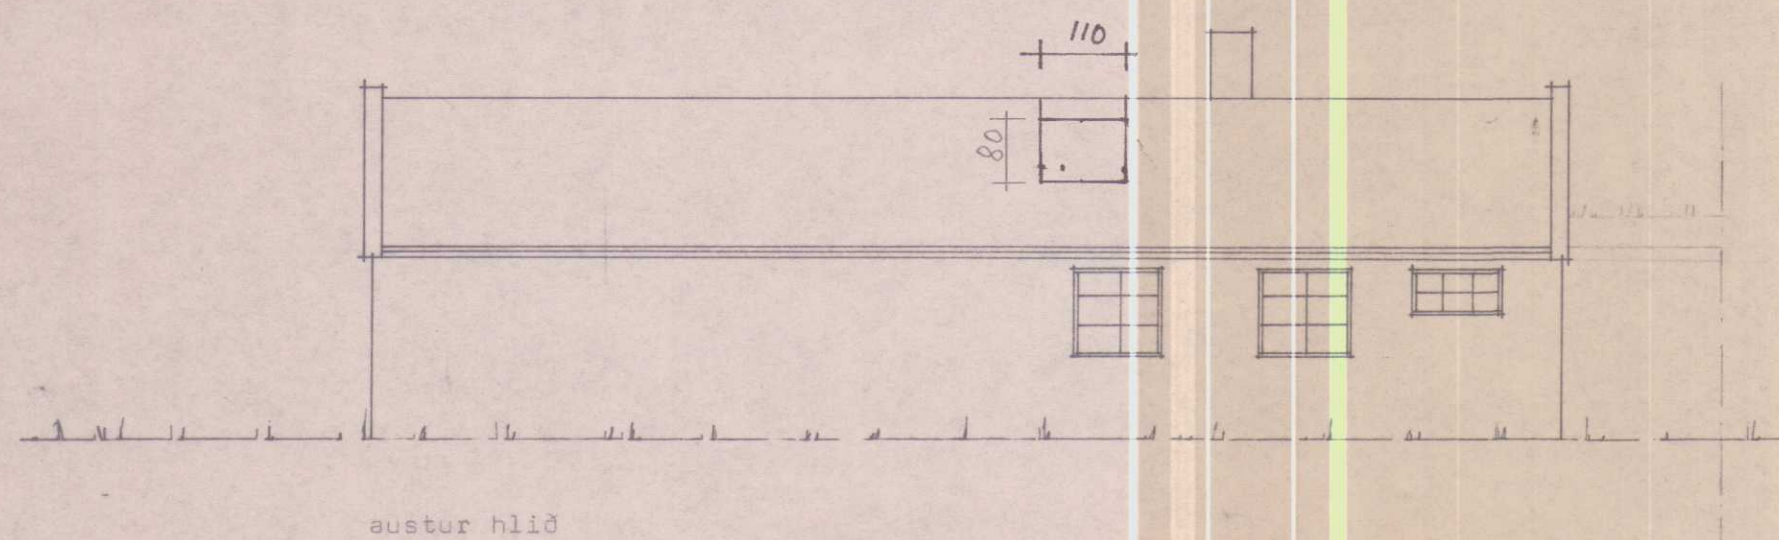


austur hlið

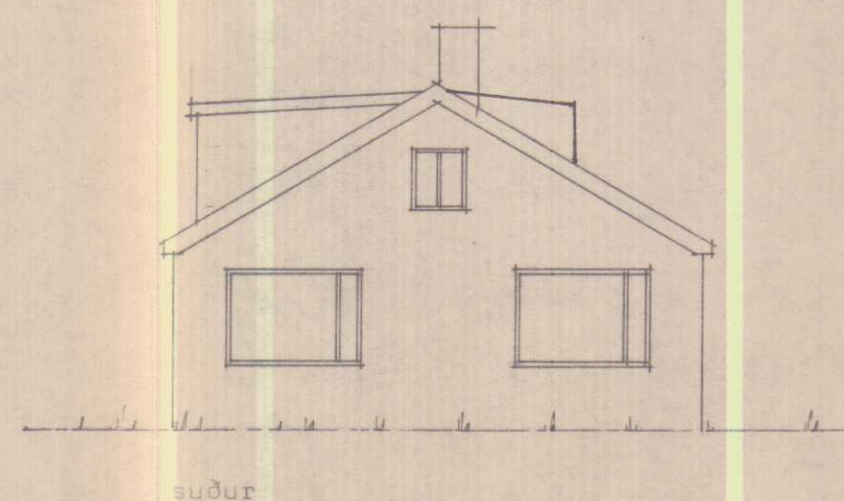


suður

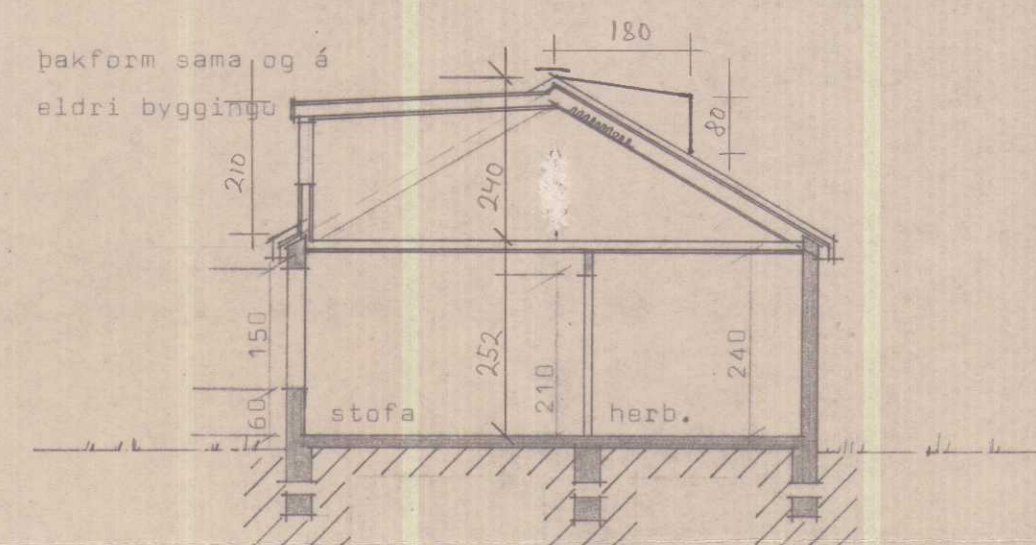

sneiðing a-a í viðbyggingu

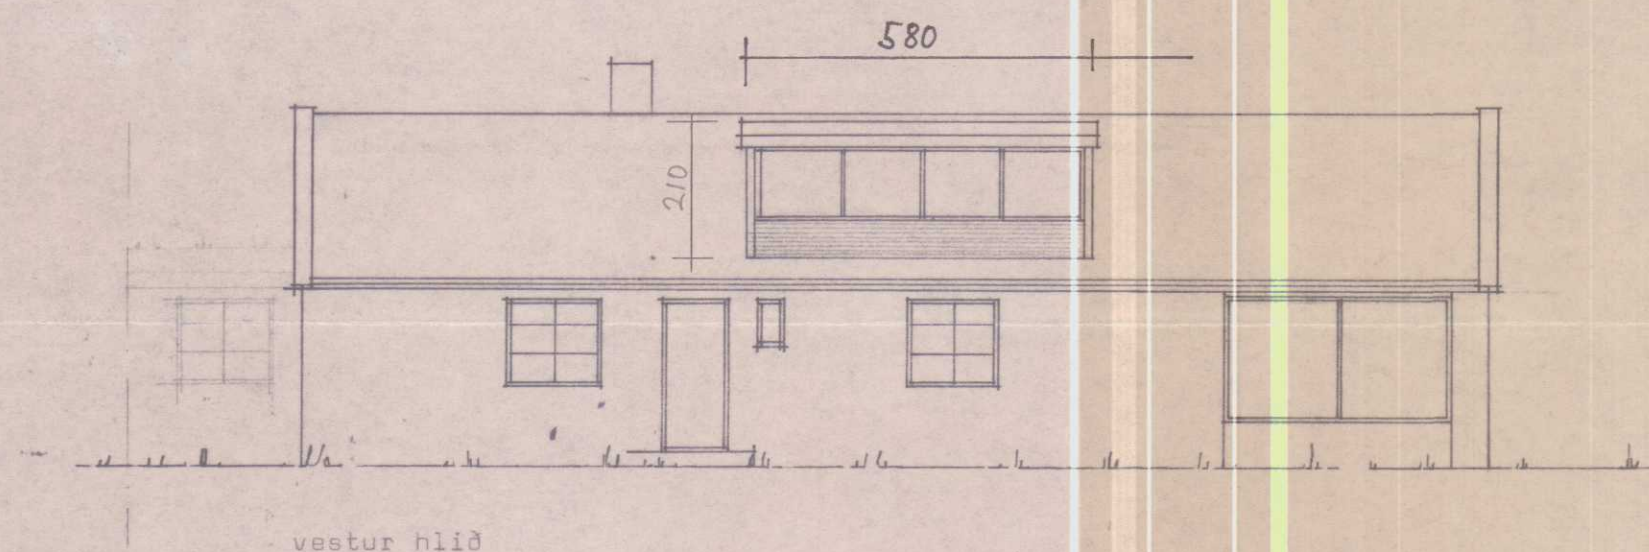


vestur hlið

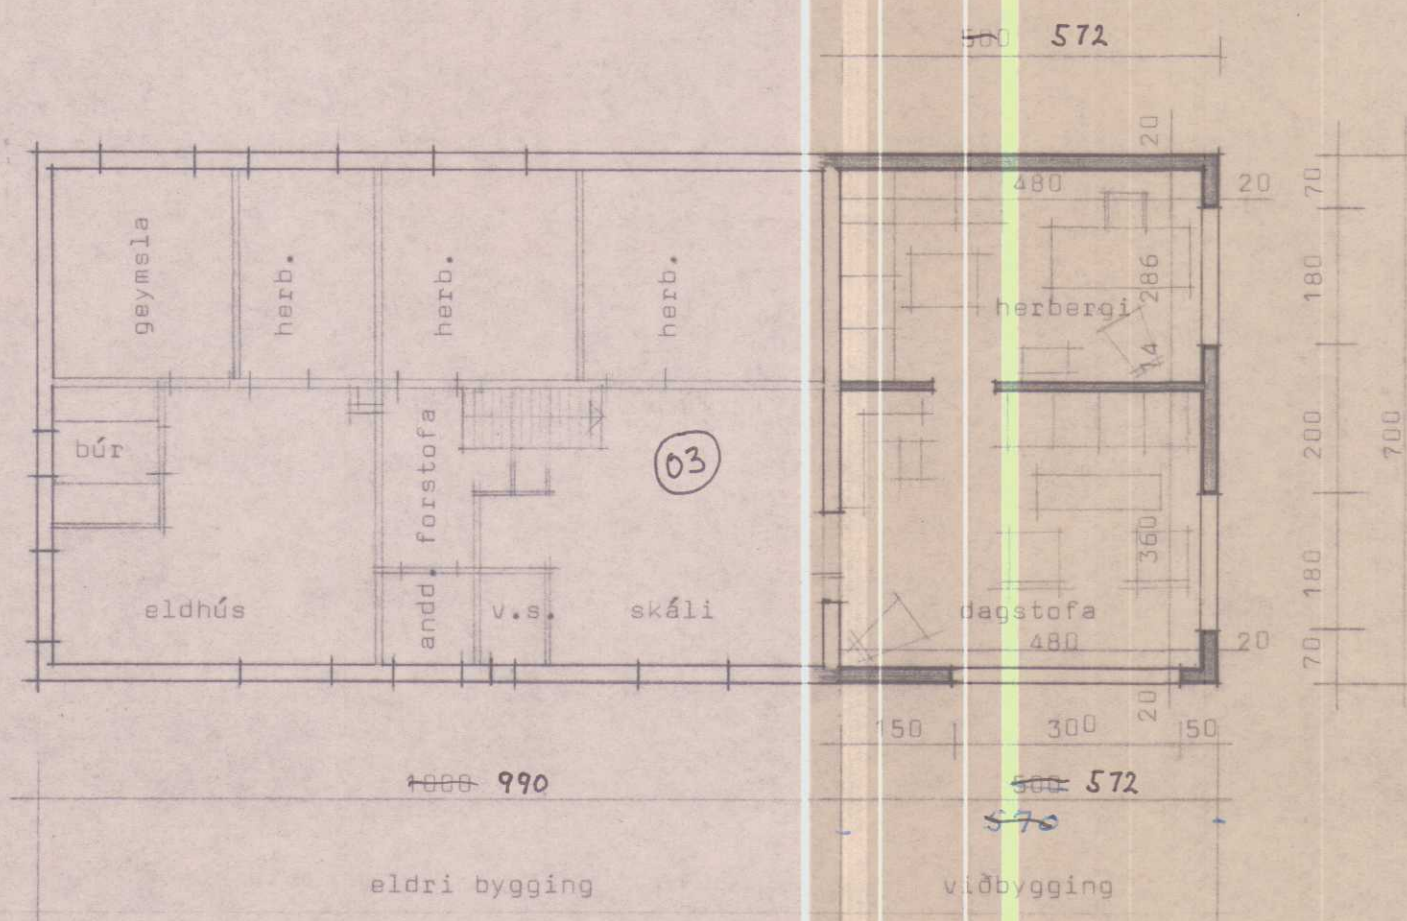

eldri bygging

viðbygging

eldri bygging	70,00 m²
viðbygging	35,00 m²
	105,00 m²

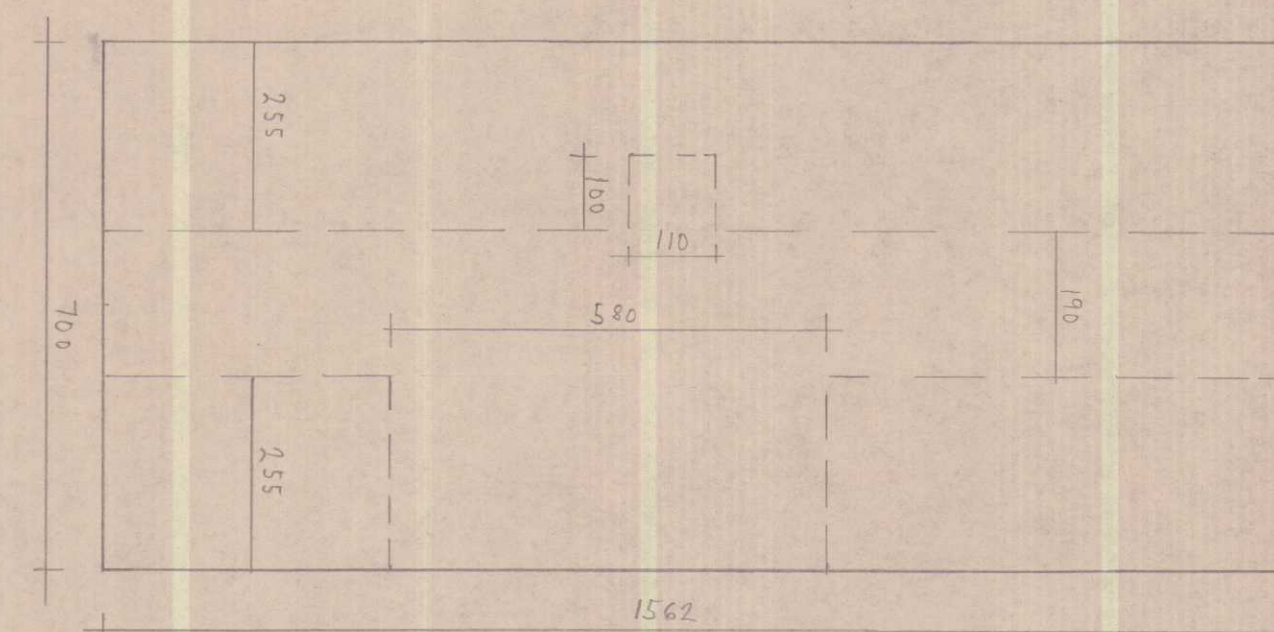

TEIKNISTOFA LANDBÚNAÐARINS
HLEMMI REYKJAVÍK SÍMI 21 200

efri - fitjar þorkelshólskr. v. hún.
viðbygging íbúðarhúss.

FRUMTEIKN. NR	824
TEIKNAD HEFUR	b f
DAGSETNING	13-4-72.
MÆLIKVÆÐI	1:100
NR.	2868

Baran Sniðsson