
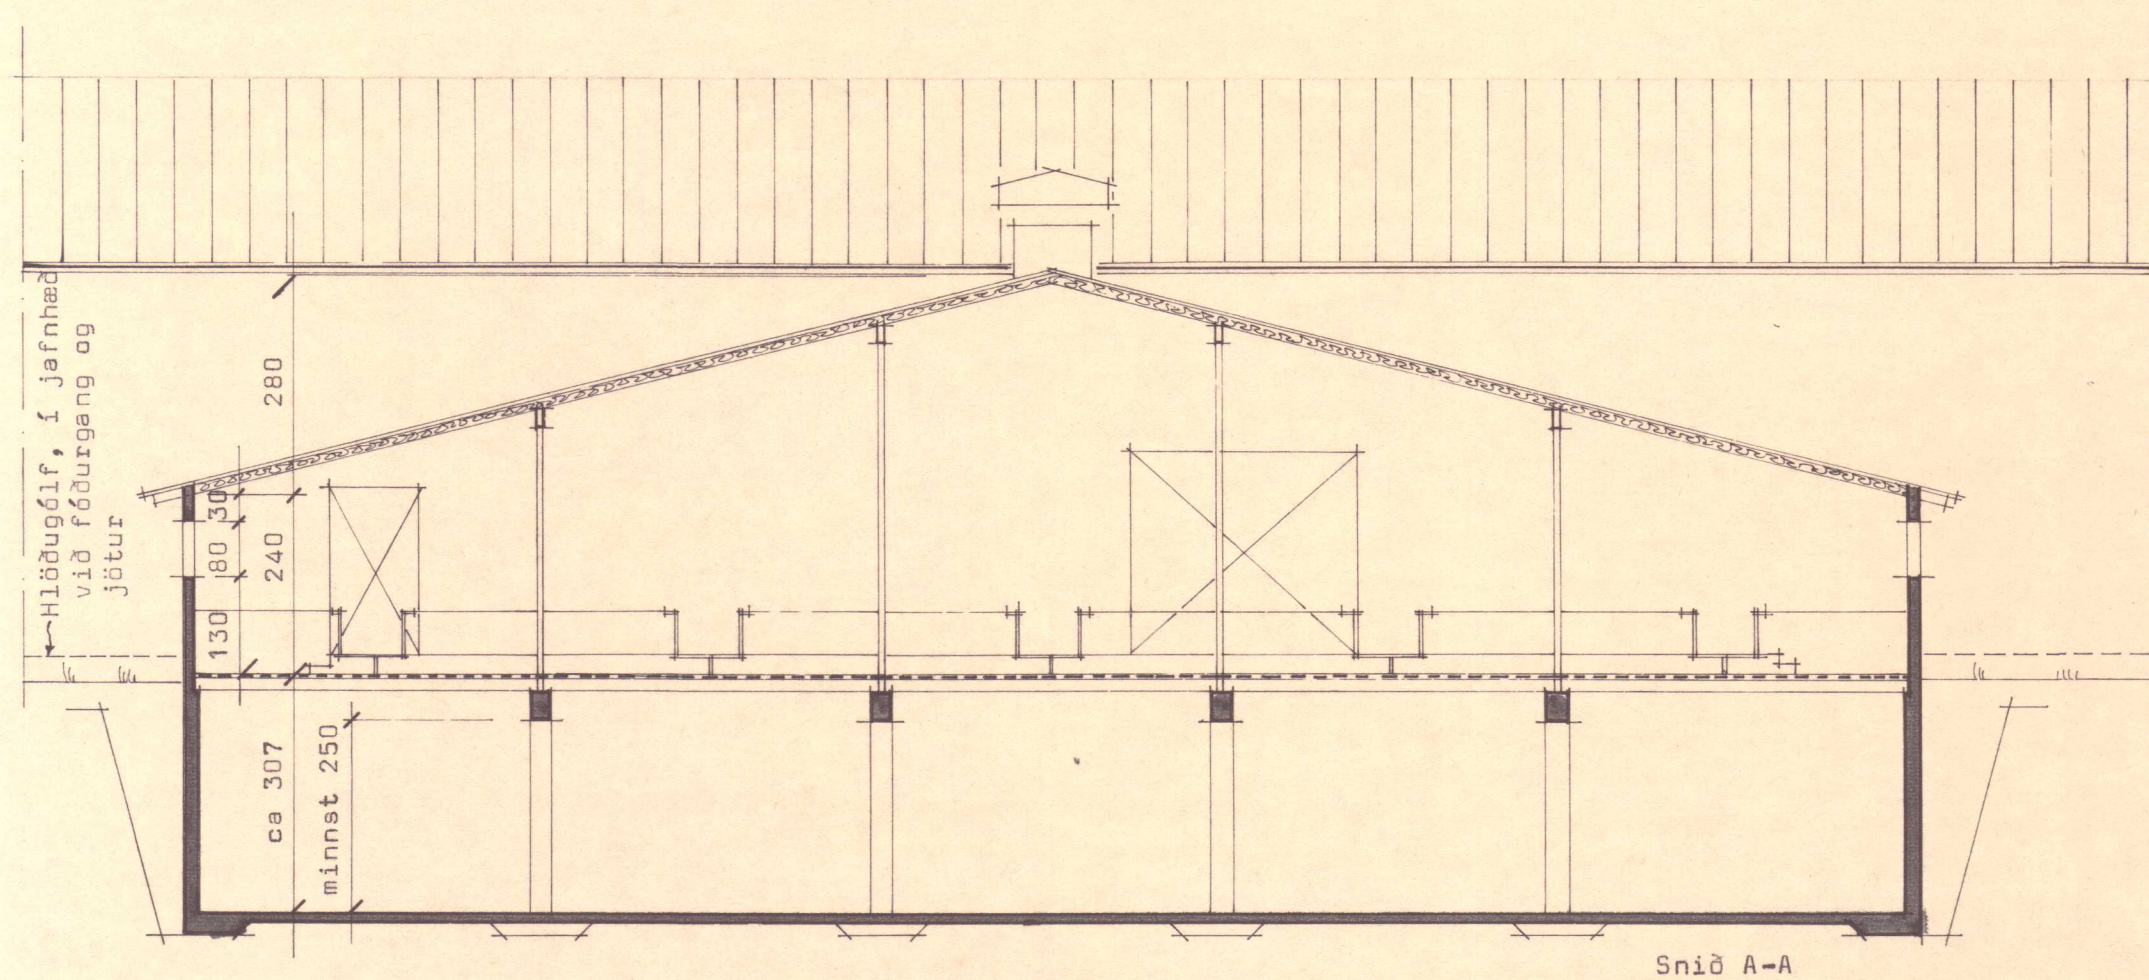
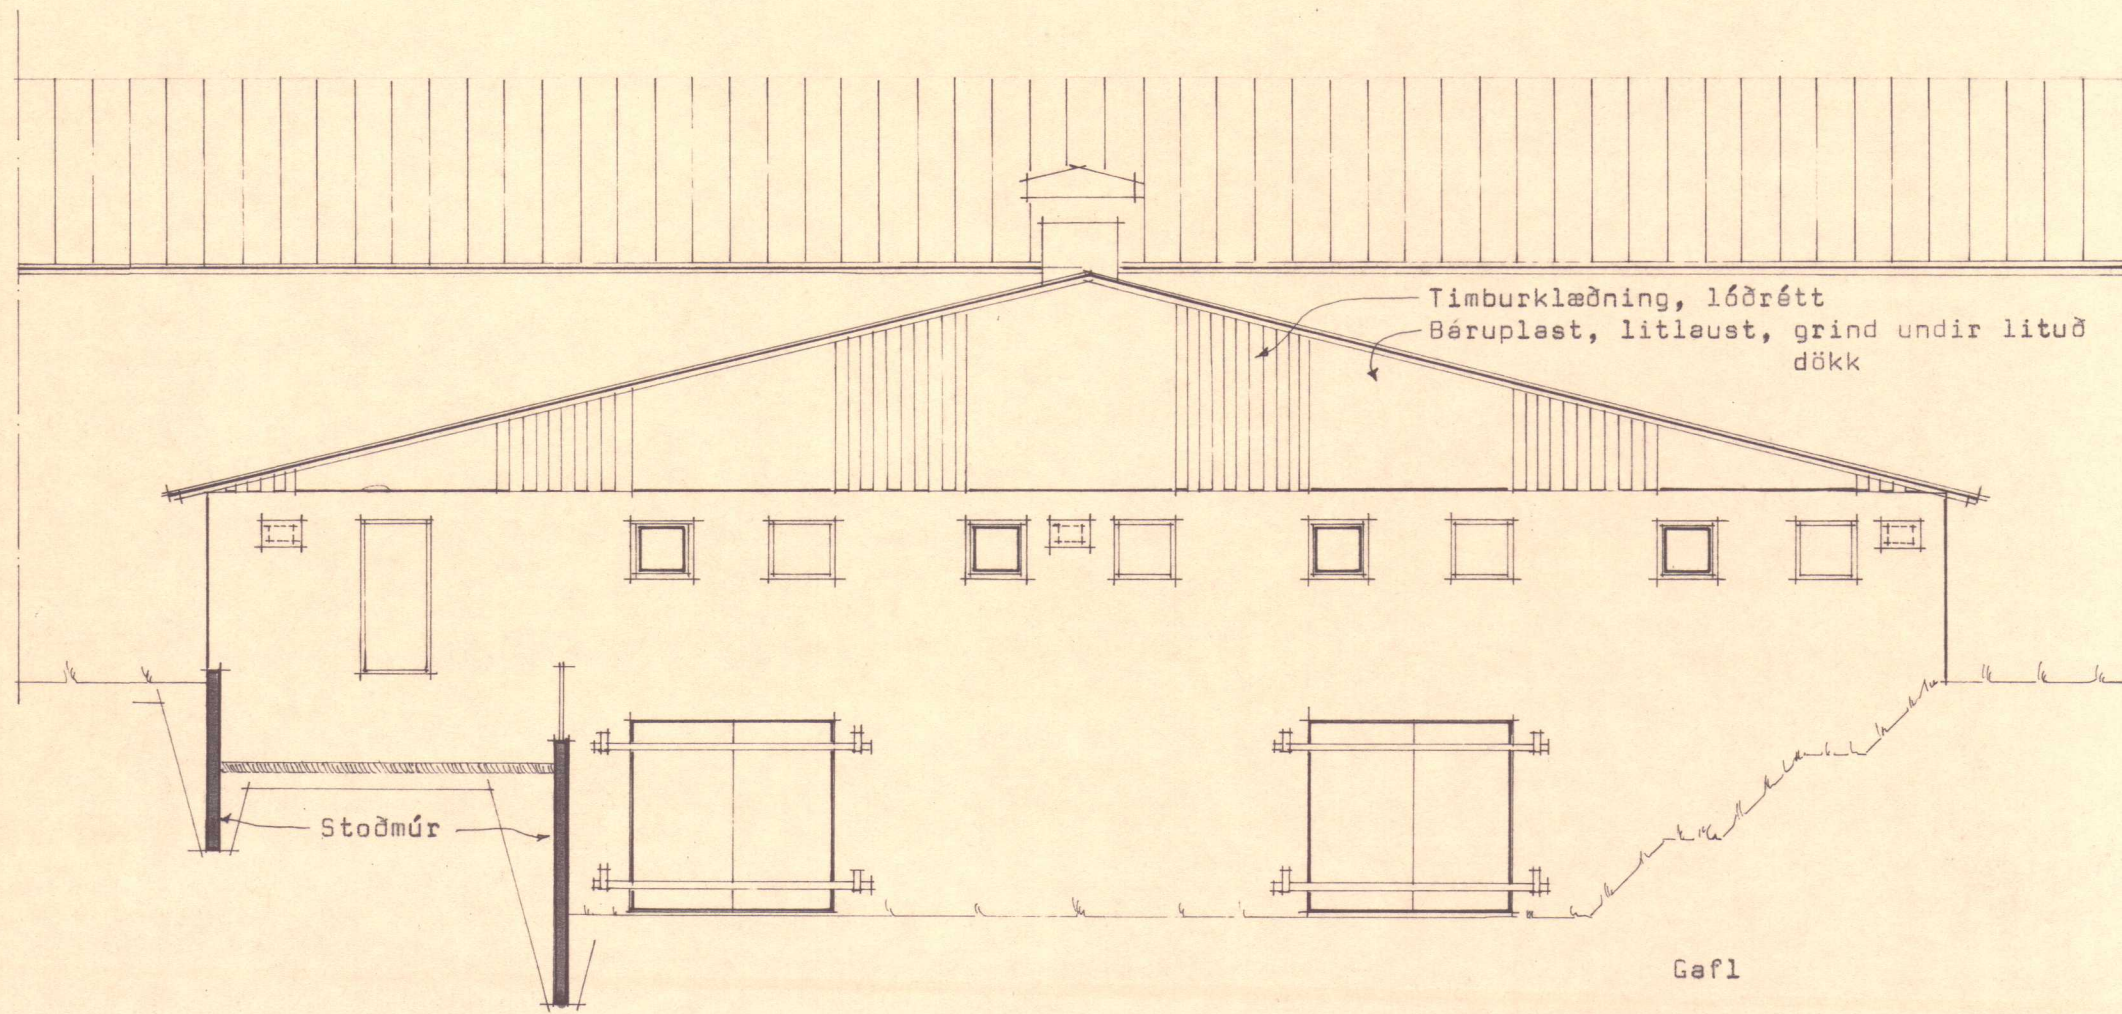
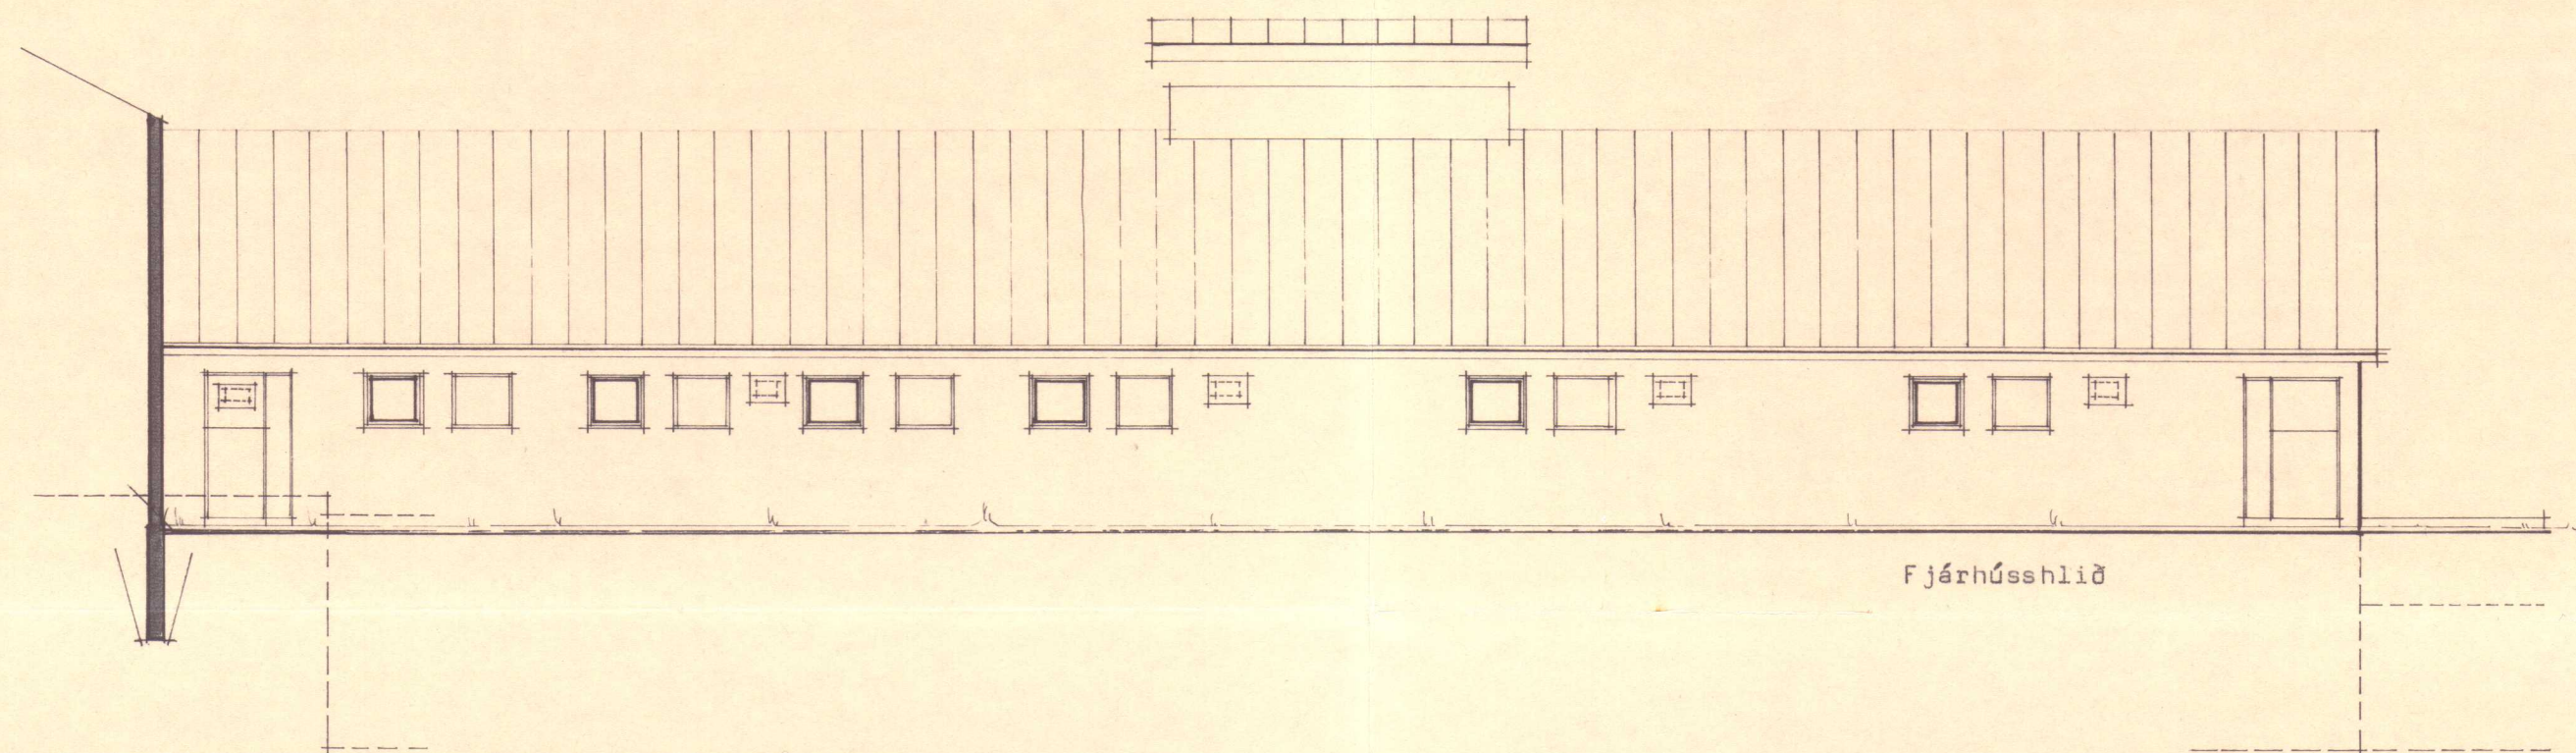



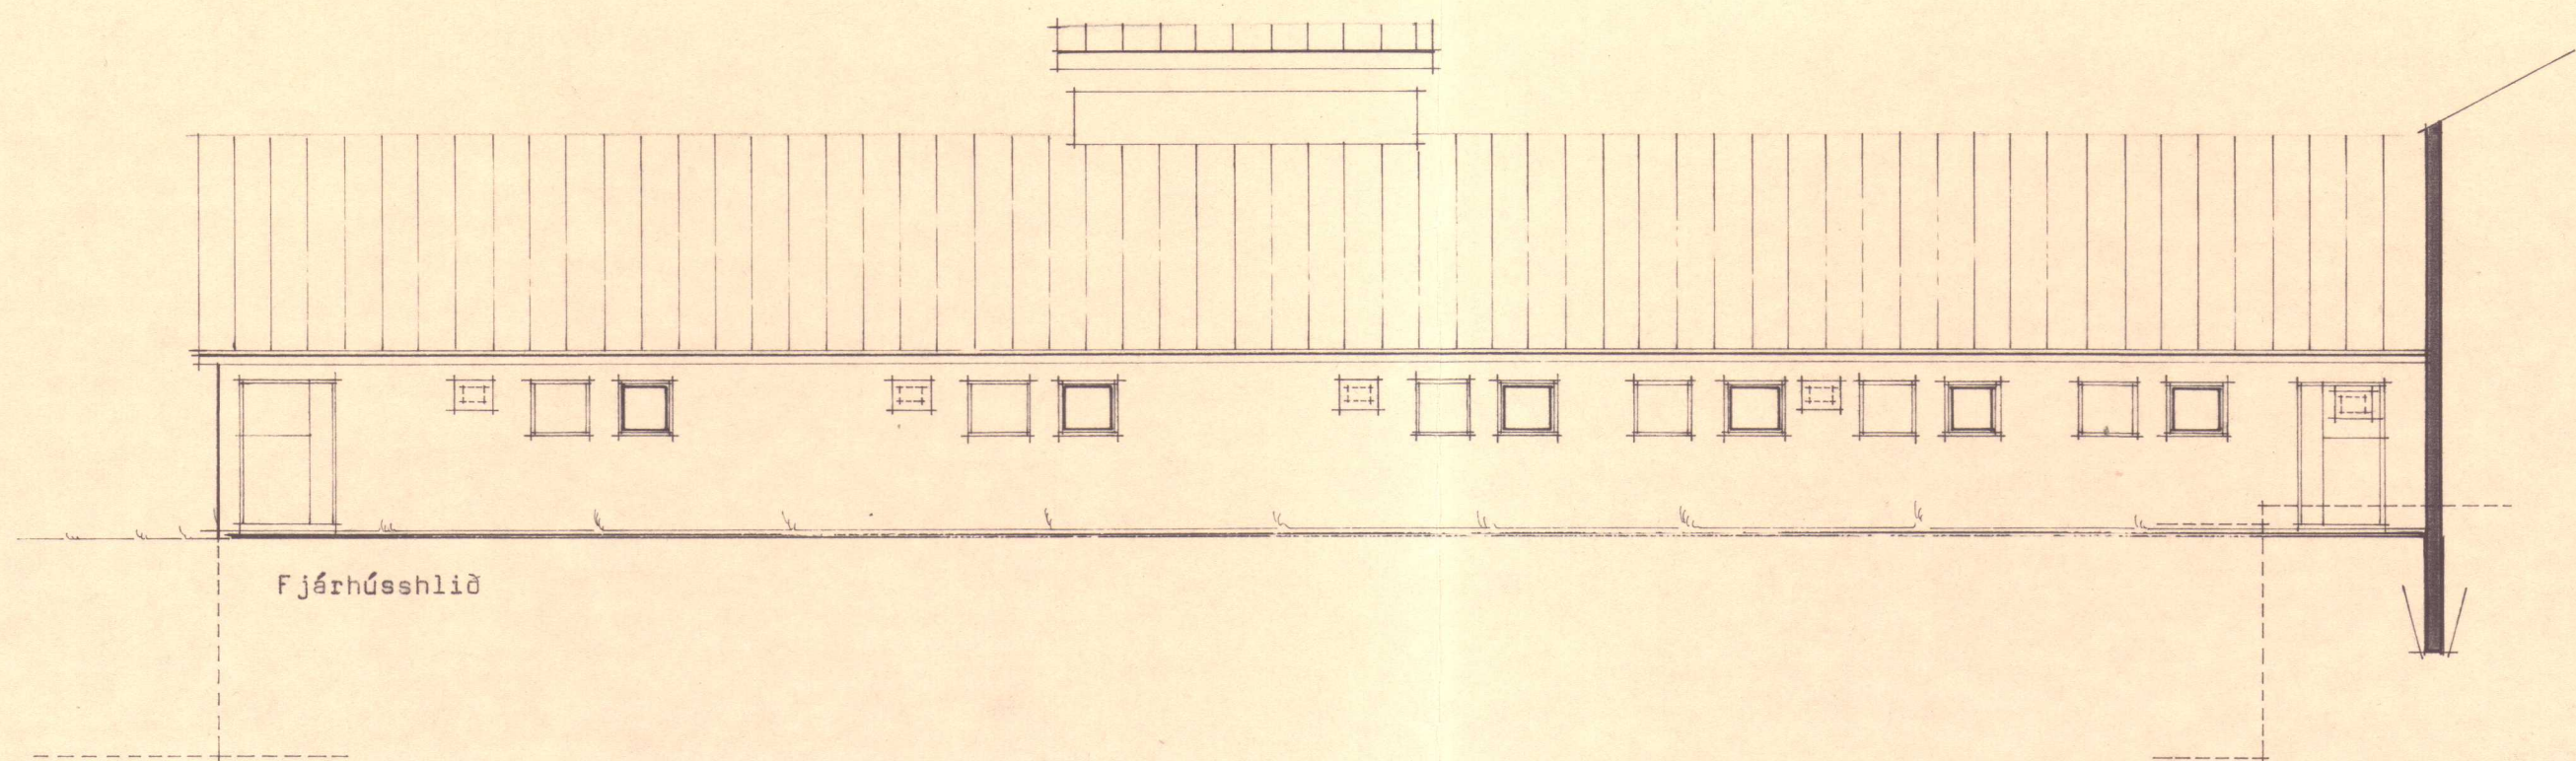


SKANNAD

BL BYGGINGASTOFNUN LANDBÚNAÐARINS
LAUGAVEGI 120, REYKJAVÍK, SÍMI 25444
EFRI FITJAR, Þorkelshólshreppi, V-Hún.
Fjárhús
Útlit & snið

TEIKN. NR. 20-4293/3
BREYTT FRÁ
MÆLIKVARÐI 1:100
DAGSETNING 4.5.1982
TEIKNAD GMJ

Dr. Jón Þ. Jónsson

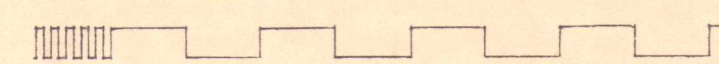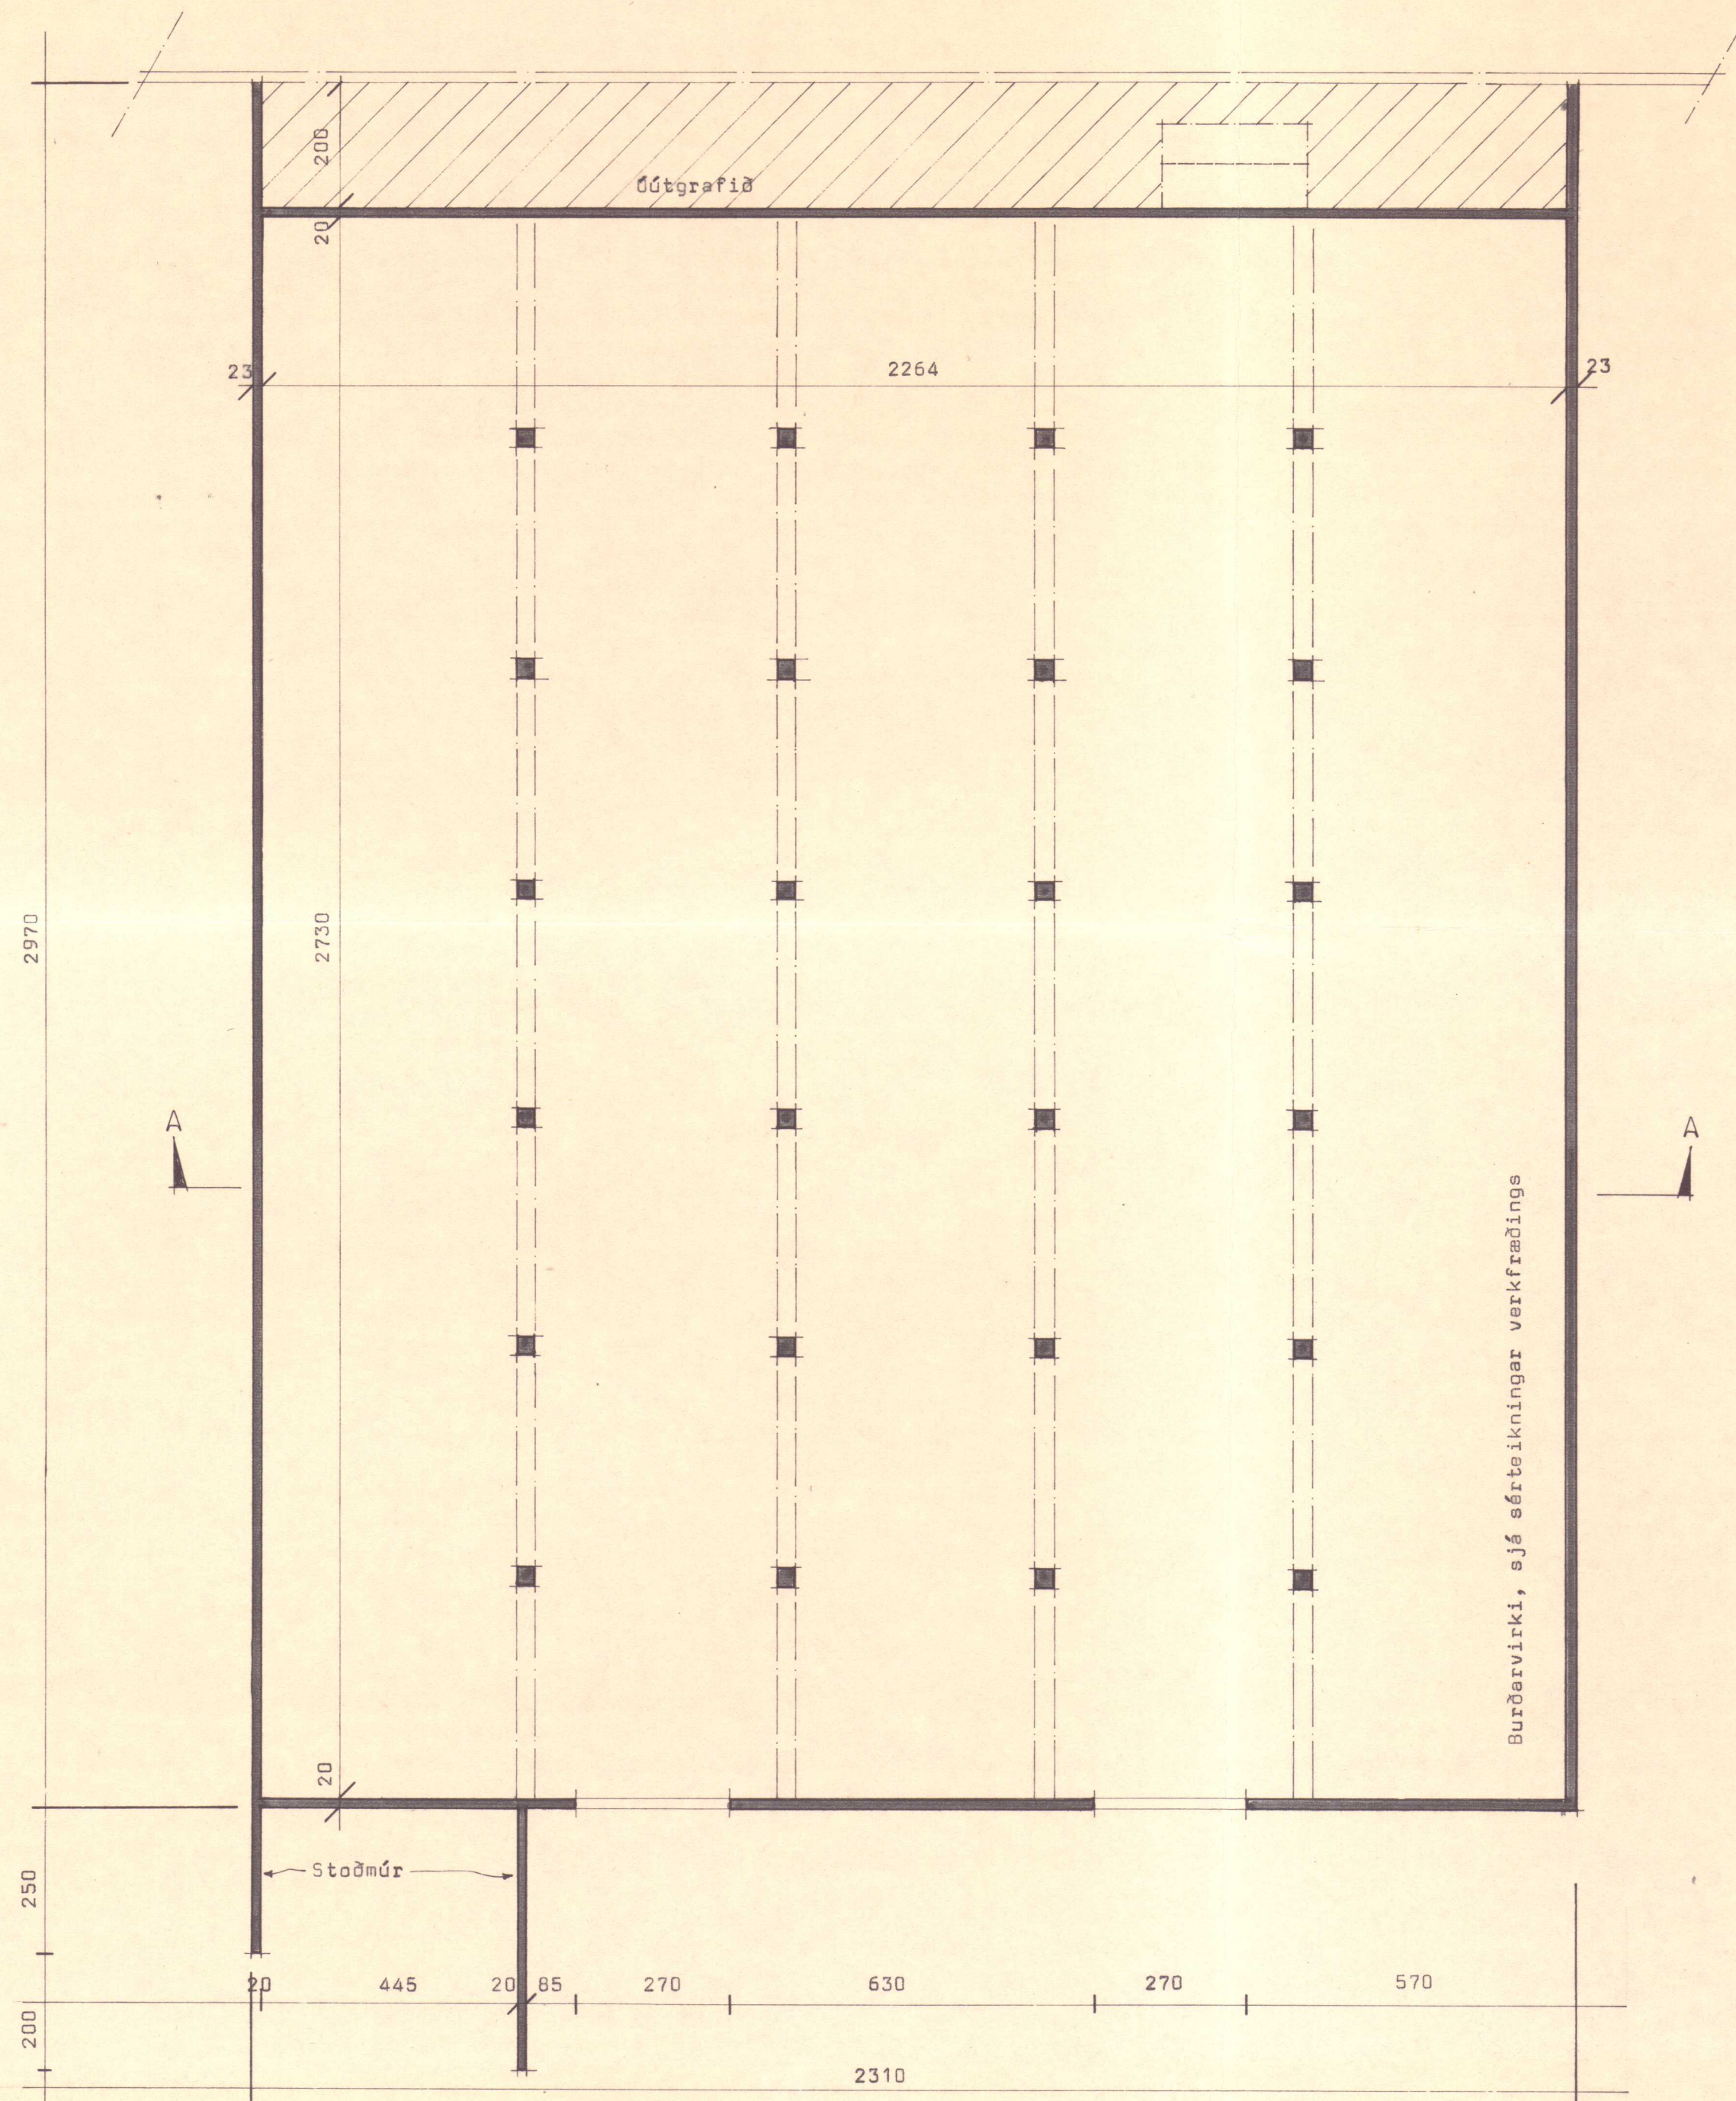

BL BYGGINGASTOFNUN LANDBÚNAÐARINS
LAUGAVEGI 120, REYKJAVÍK, SÍMI 25444
EFRI FITJAR, Þorkelshólshreppi, V-Húsn.
Fjárhús
Grunnmynd kjallara

TEIKN. NR. 20-4293/2
BREYTT FRÁ
MÆLIKVARDI 1:100 1:500
DAGSETNING 4.5.1982
TEIKNAD GMJ