




SNID A-A
M. 1:20

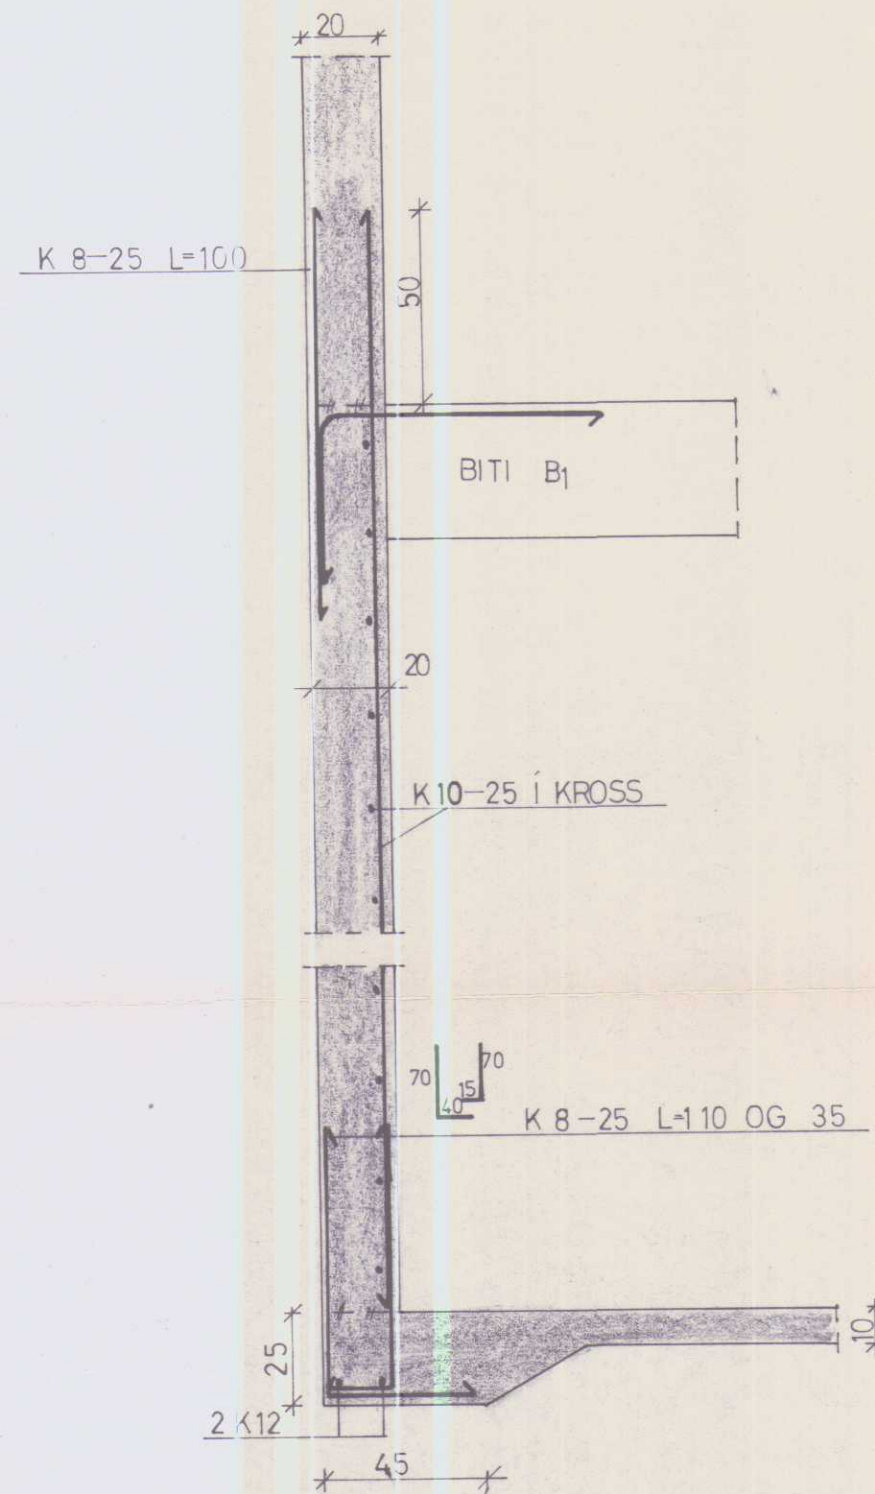


SNID B-B
M. 1:20

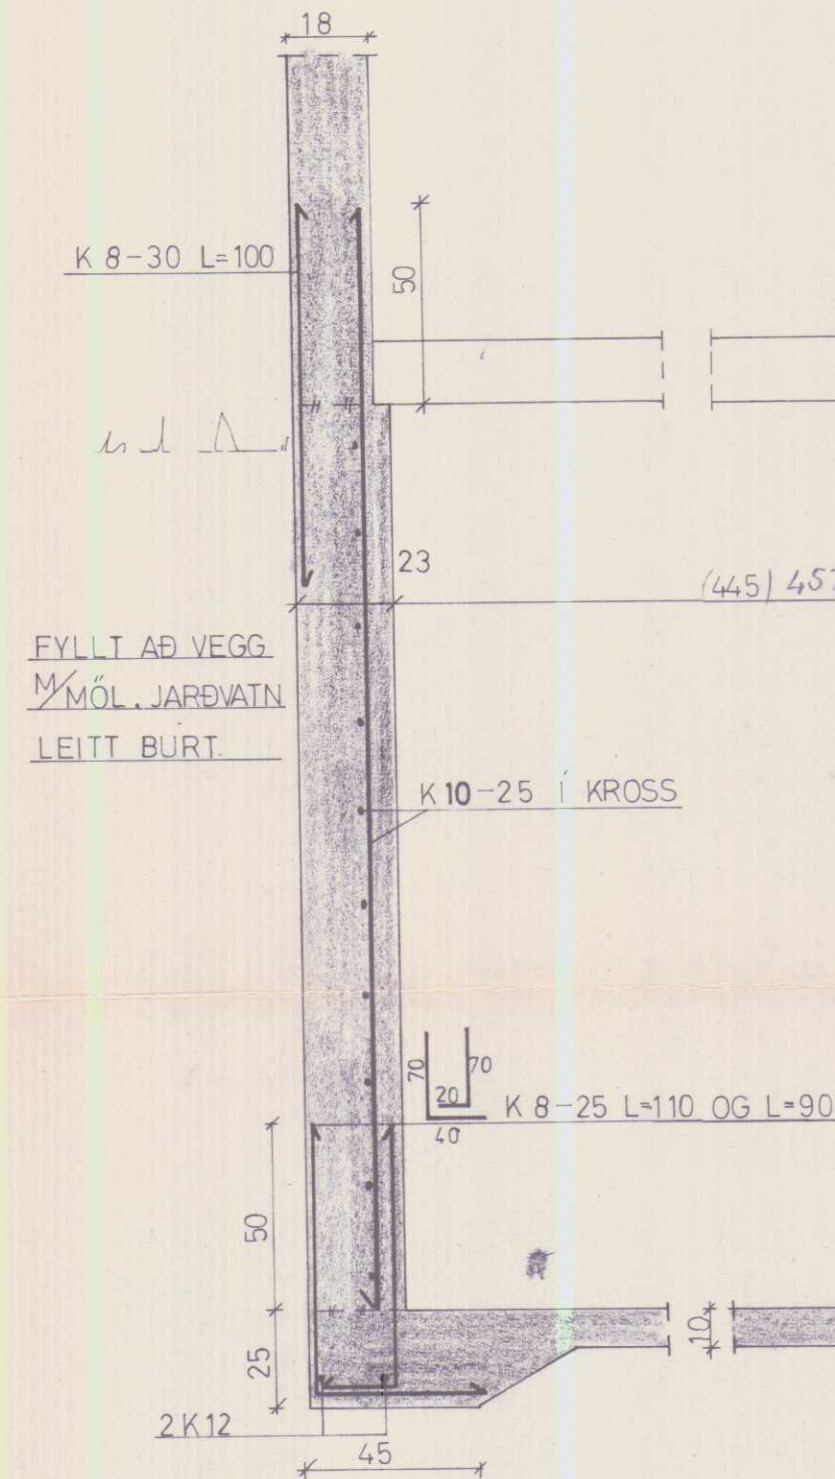

STOÐ MED UNDIRST.
M. 1:20

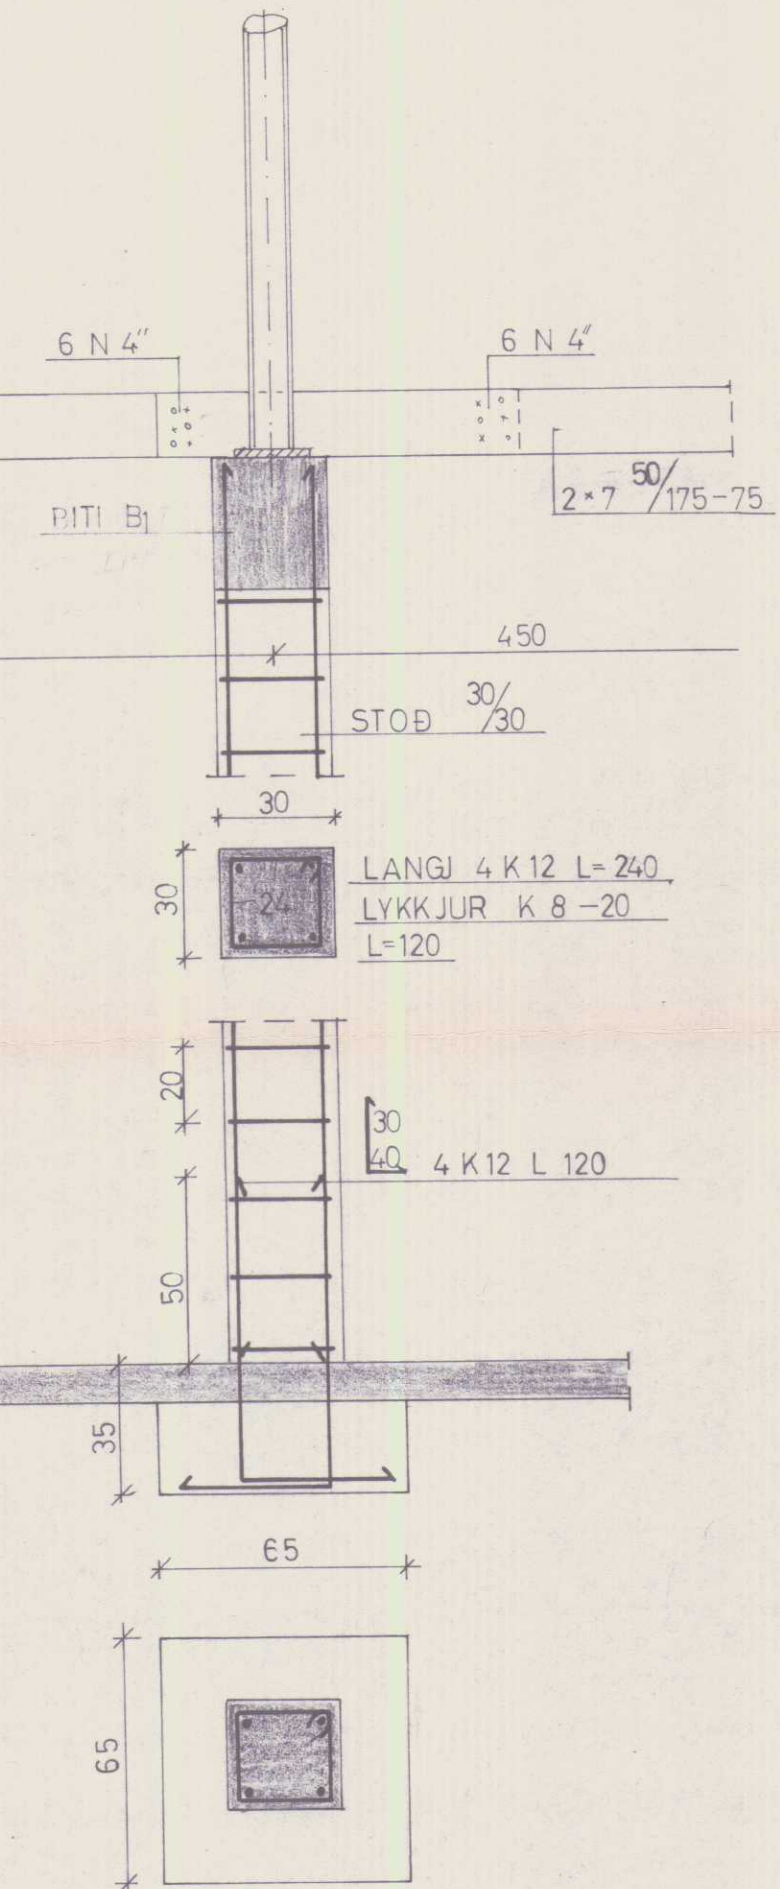


STÁLGRINDARHÚS

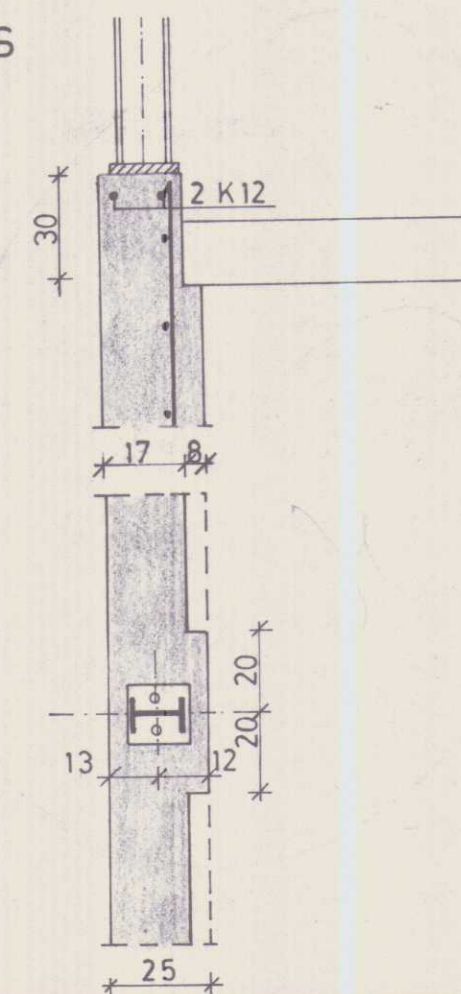

BL20-4293 Efri-Fitjar, þorkhhr., V-Hún.			
Landnám ríkisins			
SNID Í VEGGI	Mælikv.	Reikn.	
	1:20	Teikn.	
		Samþ.	
Reykjavík, JANÚAR 1980		Verkefni nr.	
Sj. Sigvalde		3	
		Breytingar	


SNID B-B

M. 1:20

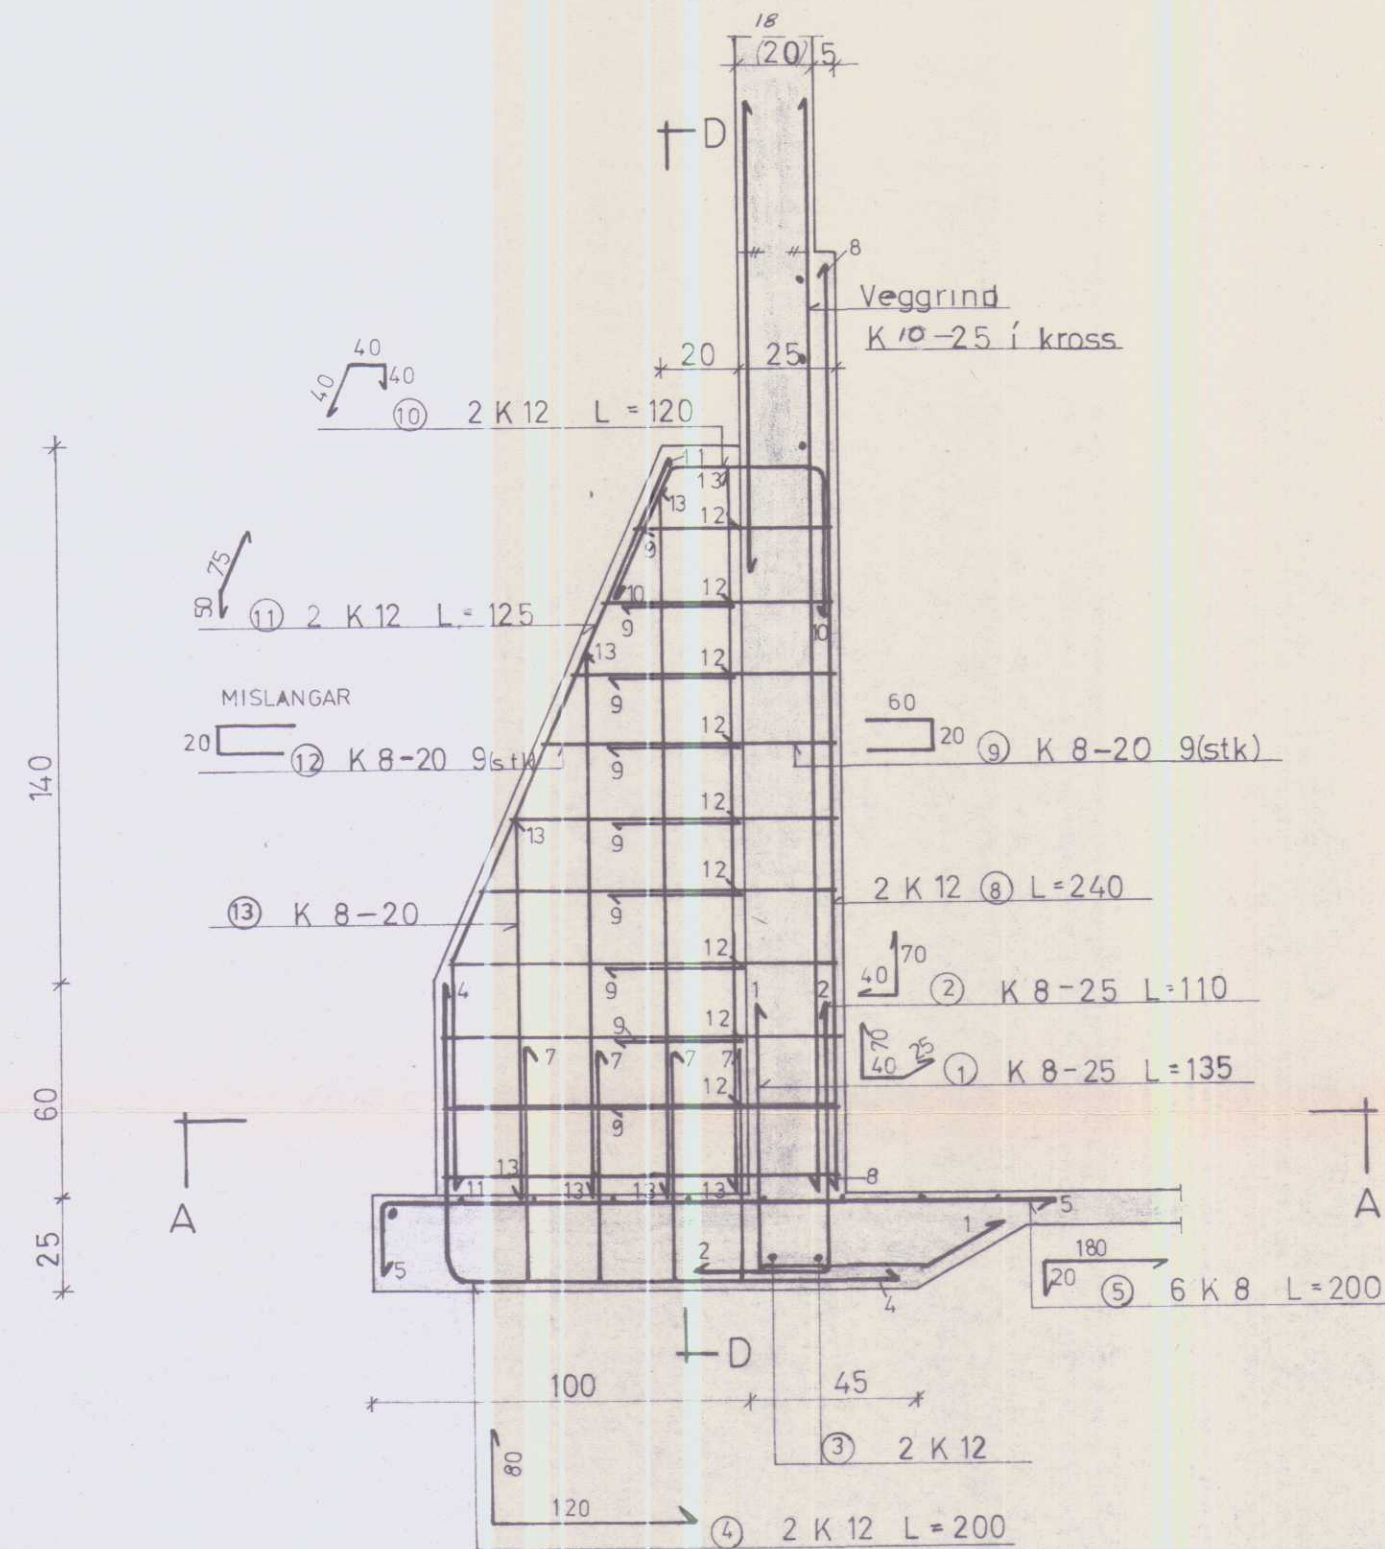


SNID A-A

M. 1:20

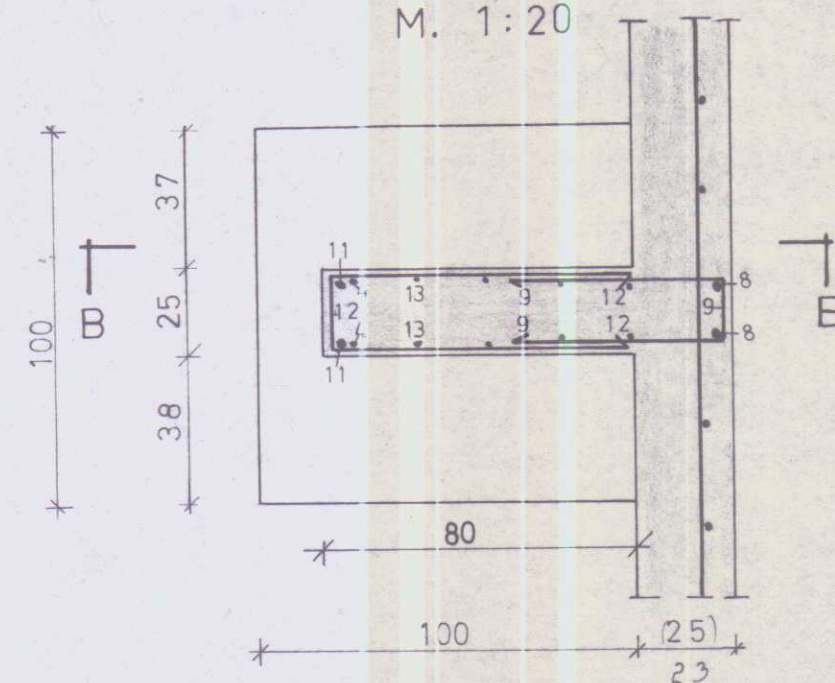


SNID D-D

M. 1:20

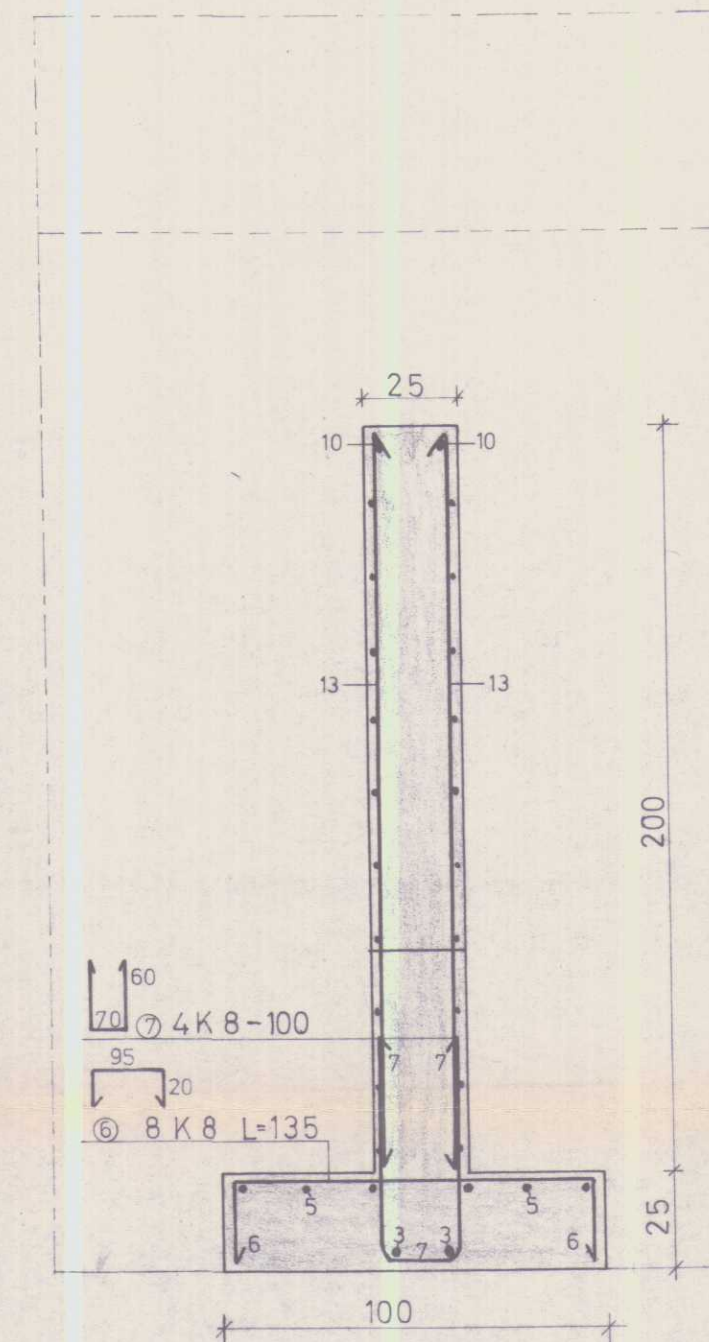

BL 20-4293 Efri-Fitjar, þorkhhr., V-Hún			
LANDNÁM RÍKISINS			
FJÁRHÚSVEGGUR STUÐNINGSKLOSSI	Mælikv.	Reikn.	
	1:20	Teikn.	
Reykjavík, OKTÓBER 1976 <i>Sig. Sigvaldsson</i>	Verkefni nr.	4	
	Breytingar		

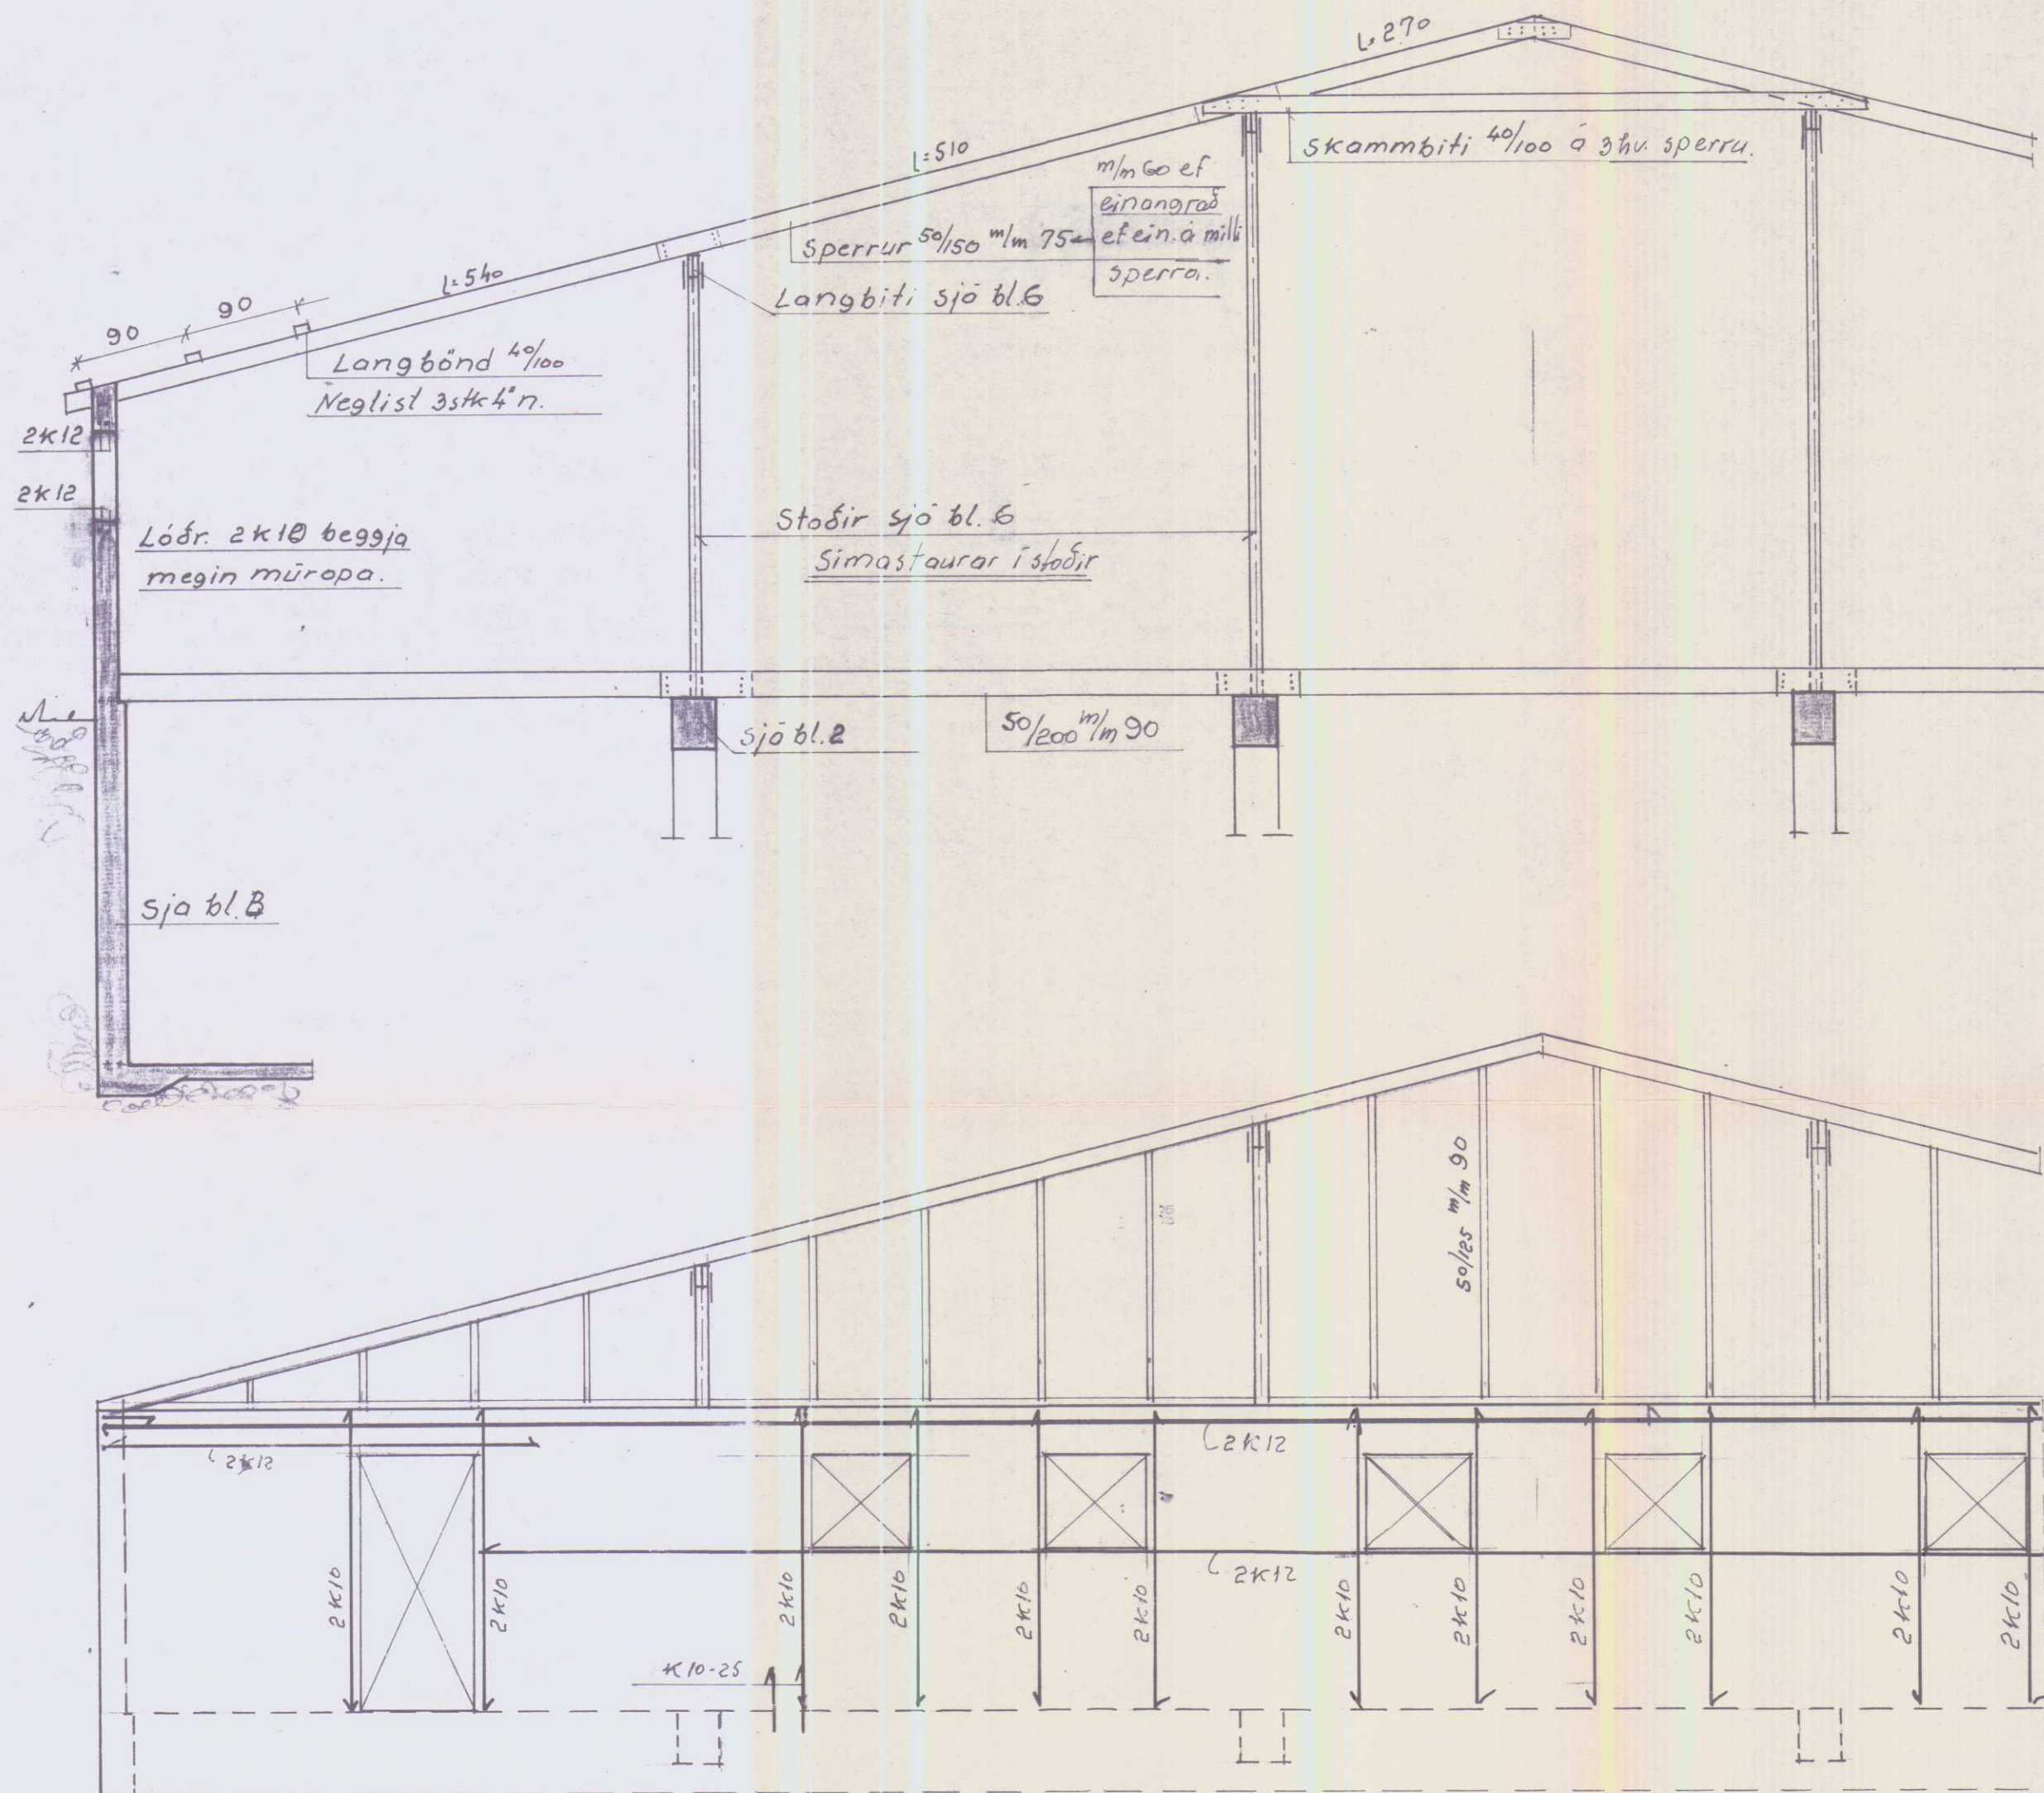

BL.20-4290 Efir-Fitjar þorkei/sh. V-Húsi

Landnám ríkisins

Fjörhús 5 skett
Sniði bak a.fl. + gófl


Mælikv.	Reikn.	8.
1:50	Teikn.	
	Samb.	

Reykjavík, maí 82


Sig. Sigvaldason

Verkefni nr.	5
Breytingar	

Snið C - - bld
 1:20

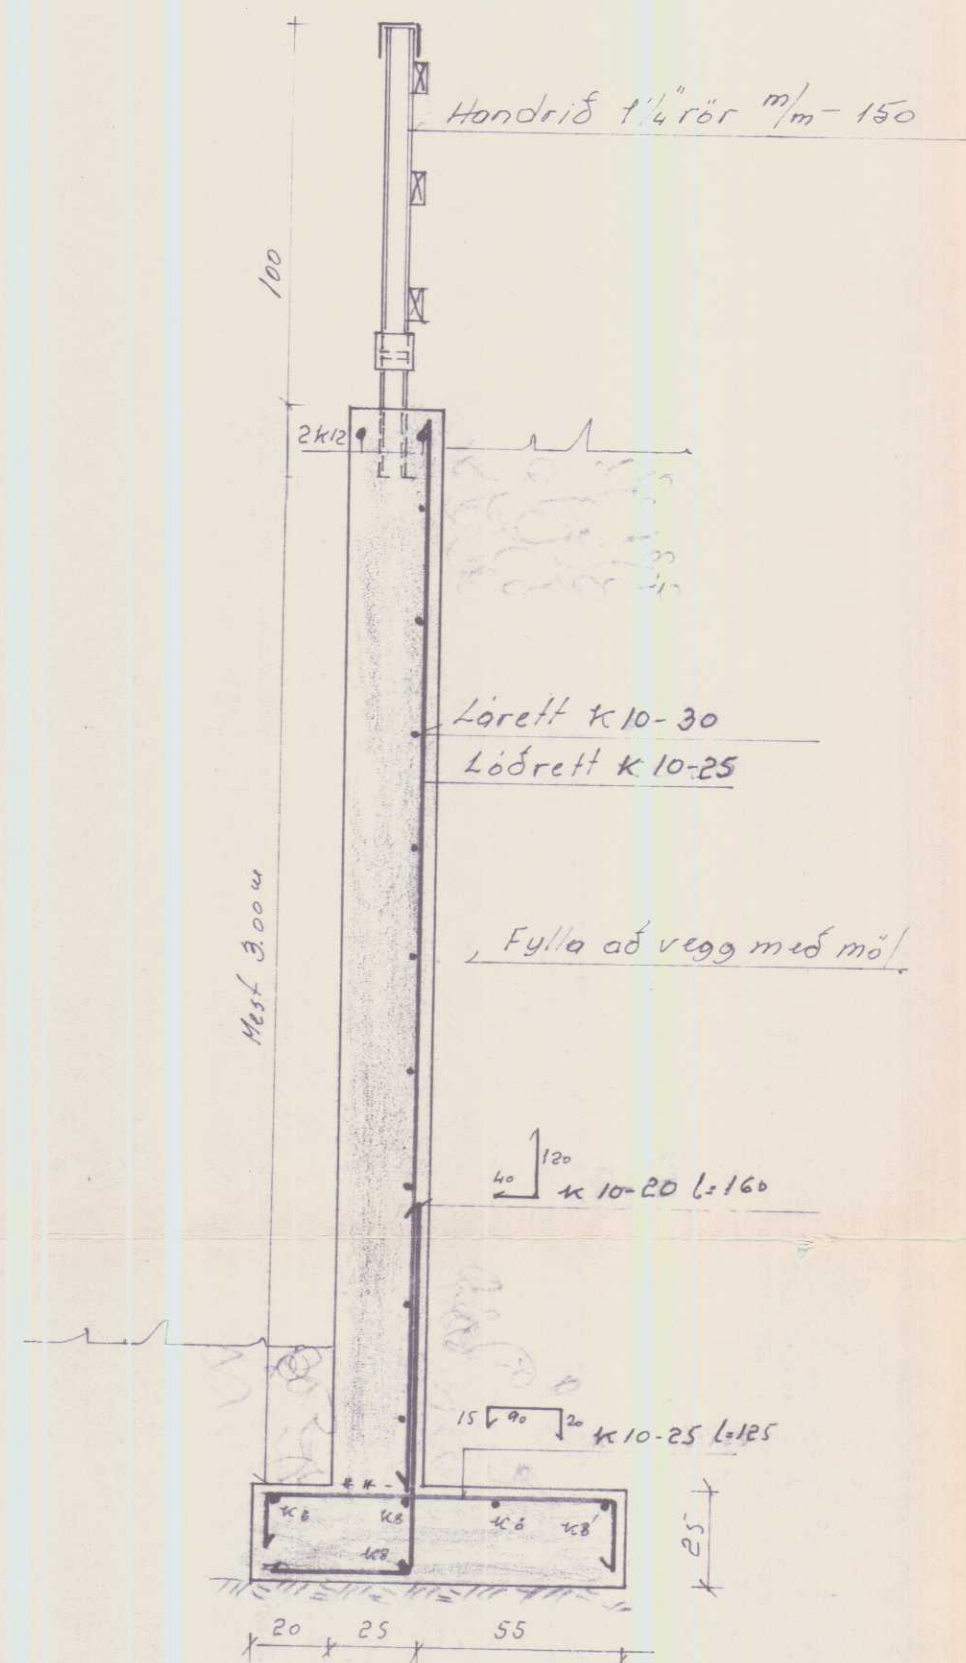

BL 20-4293 Efri-Fitjar, þorkhhr., V-Húsn			
Landnám ríkisins			
Stoðveggur við fjörh.	Mælikv.	Reikn.	88
	1:20	Teikn.	
	Samb.		
Reykjavík, októ 1975	Verkefni nr.		
<i>Sig. Sigvaldson</i>	7		
	Breytingar		

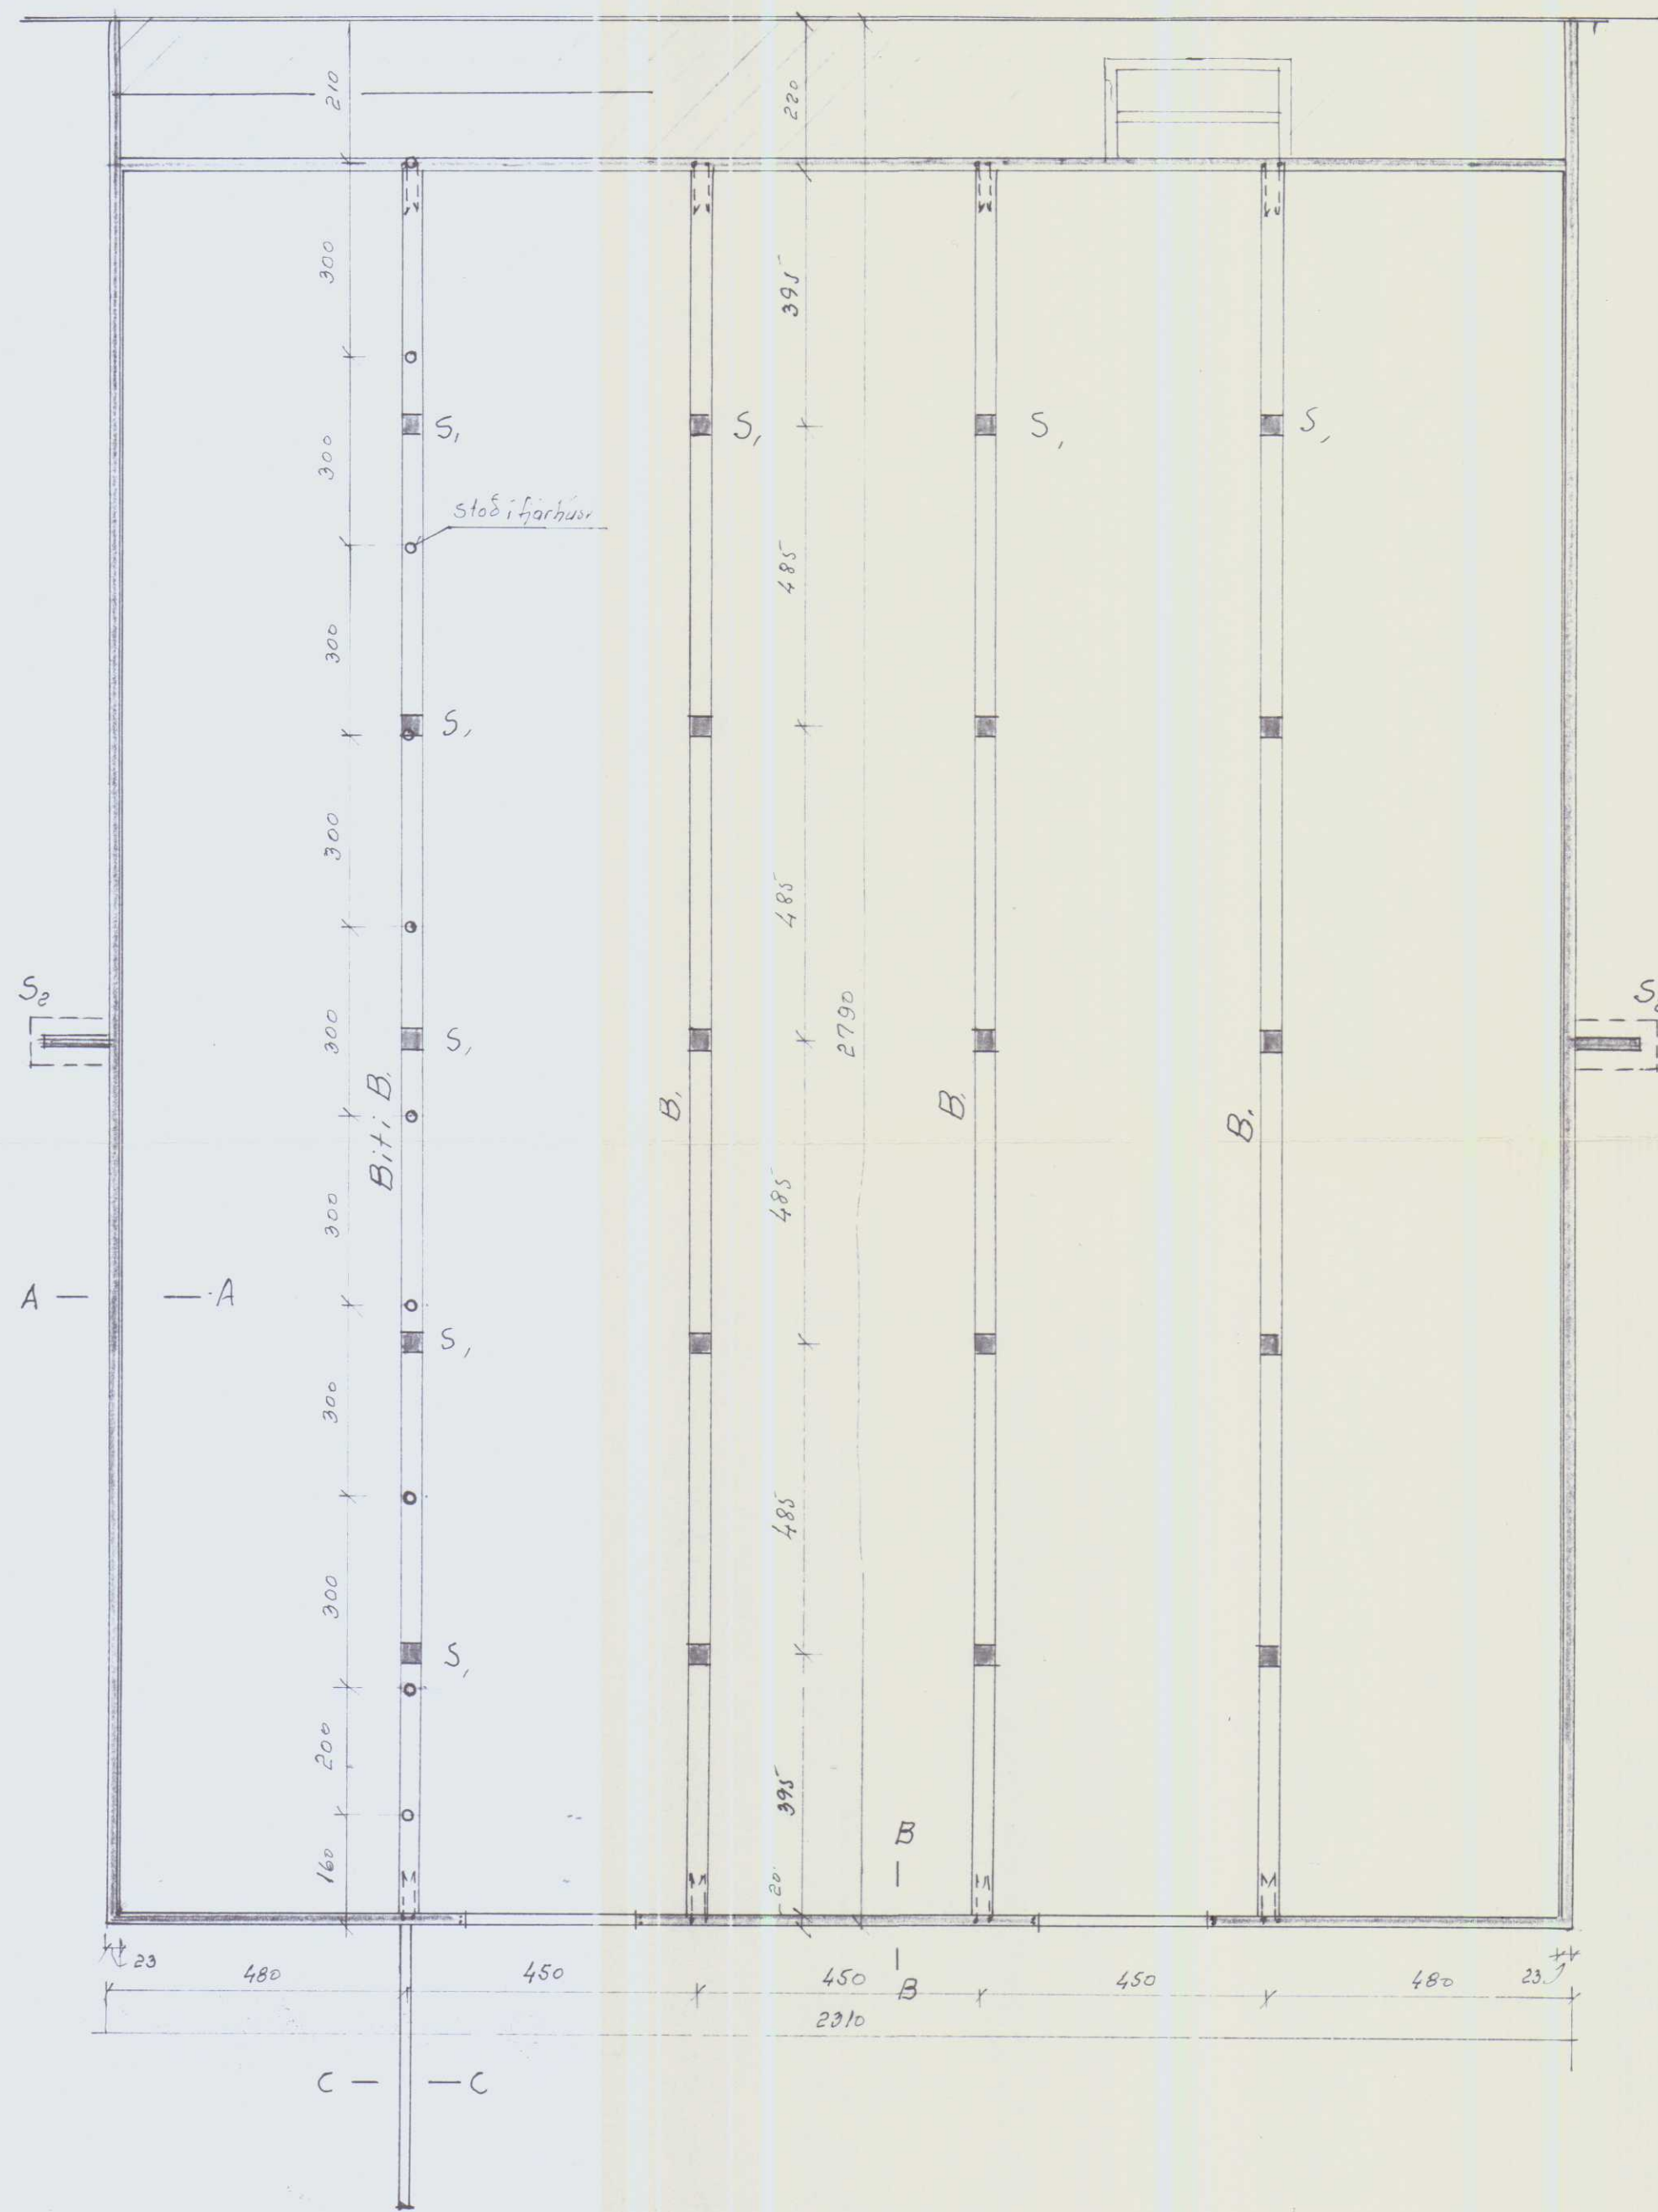


- B.L. 2 biti B₁
- 3 veggir í kjollara, S₁ o.H.
 - 4 veggstöðir S₂
 - 5 þversnið og gaff.
 - 6 langbiti í þaki.
 - 7 snið í stöðvegg.

HL

B.L. 20-4293 Efri-Fitjar Þorkelsþ. V-Húsi			
Landnám ríkisins			
Fjörhús s. stætt.		Mælikv.	Reikn.
Grunnm. af kjollara.		1:100	Teikn.
			Samb.
Reykjavík, maí '82		Verkefni nr.	
Sig. Sigvaldason		1.	
		Breytingar	

LANGBITI Í FJÁRHÚSGÓLFÍ (SNIÐ A-A, Á BL.1)
M. 1:20

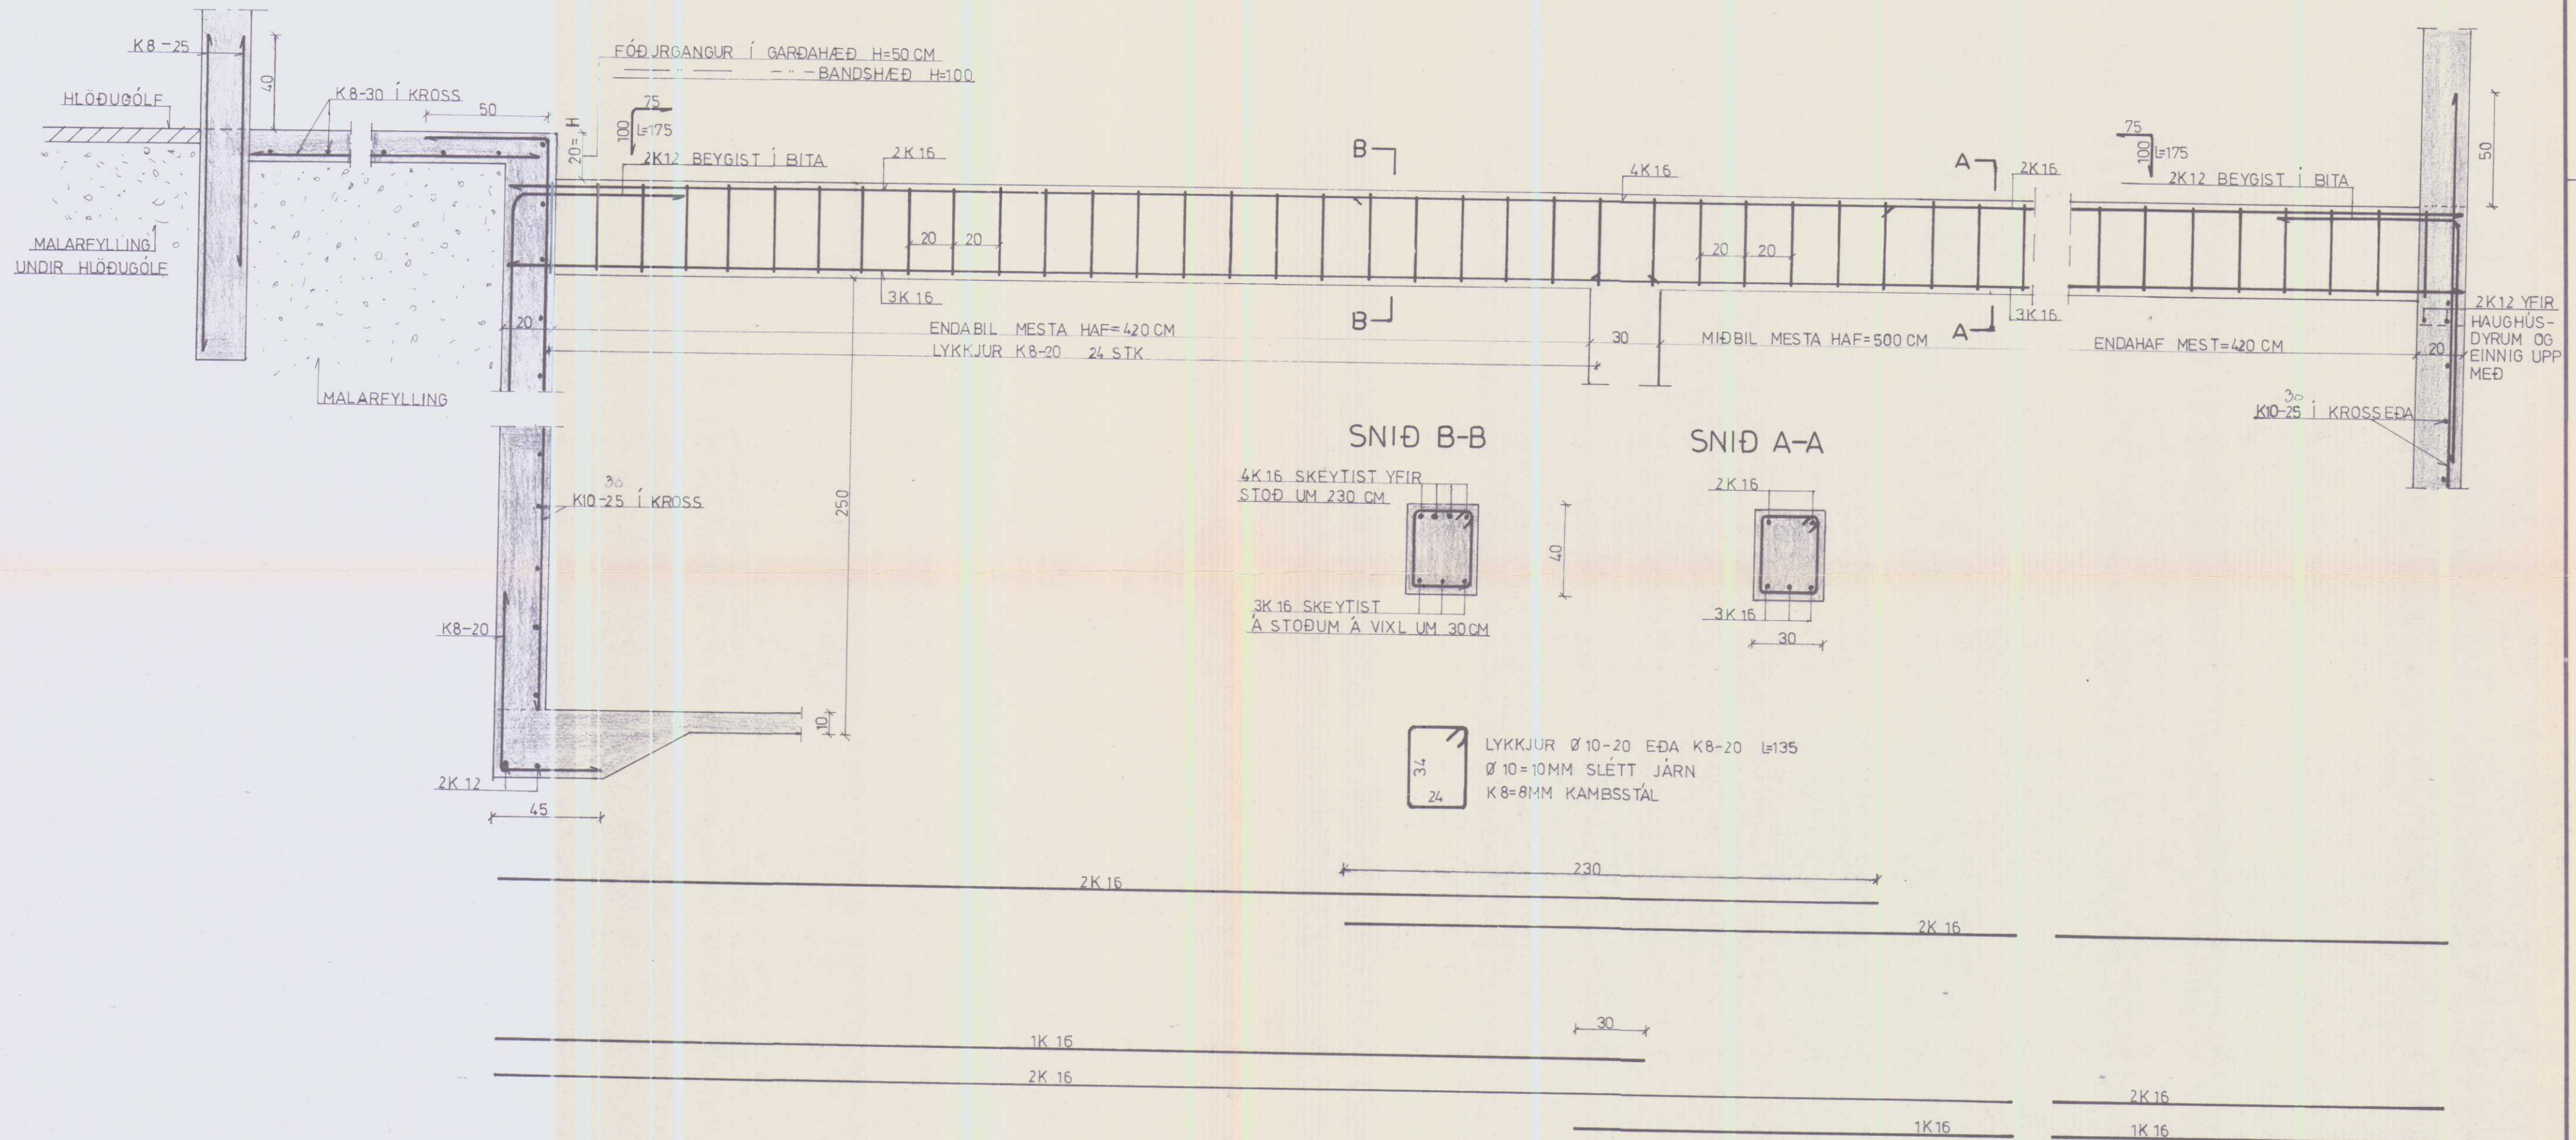

BL20-4293 Efri - Filjar, þorkhhr., V-Hún.			
Landnám ríkisins			
LANGBITI YFIR HAUGHÚSKJ. M/RIMLAGÓLFÍ OFAN Á BITUM	Mælikv.	Reikn.	
	1:20	Teikn.	
		Samb.	
Reykjavík, apríl 1982 Sig. Sigvaldsson		Verkefni nr. 2	
		Breytingar	