

424,2 m³


[illegible]

Burðarþolsútreikningur liggir fyrir áður en verk er hafist.


O.A.K.

SKANNAÐ


Queenall Janosa

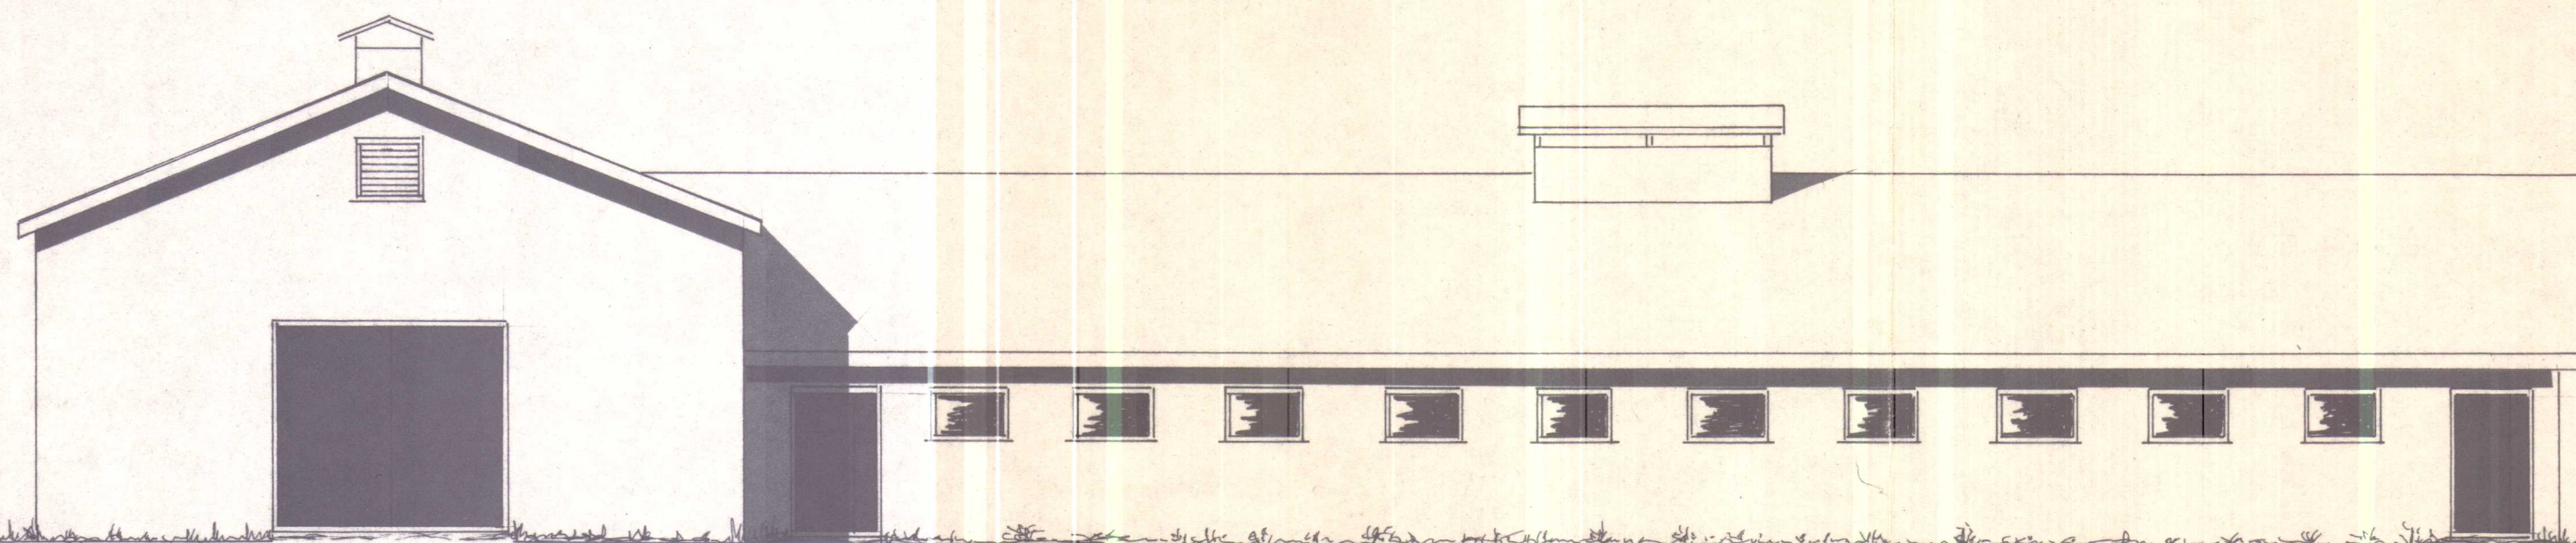

Hlið.

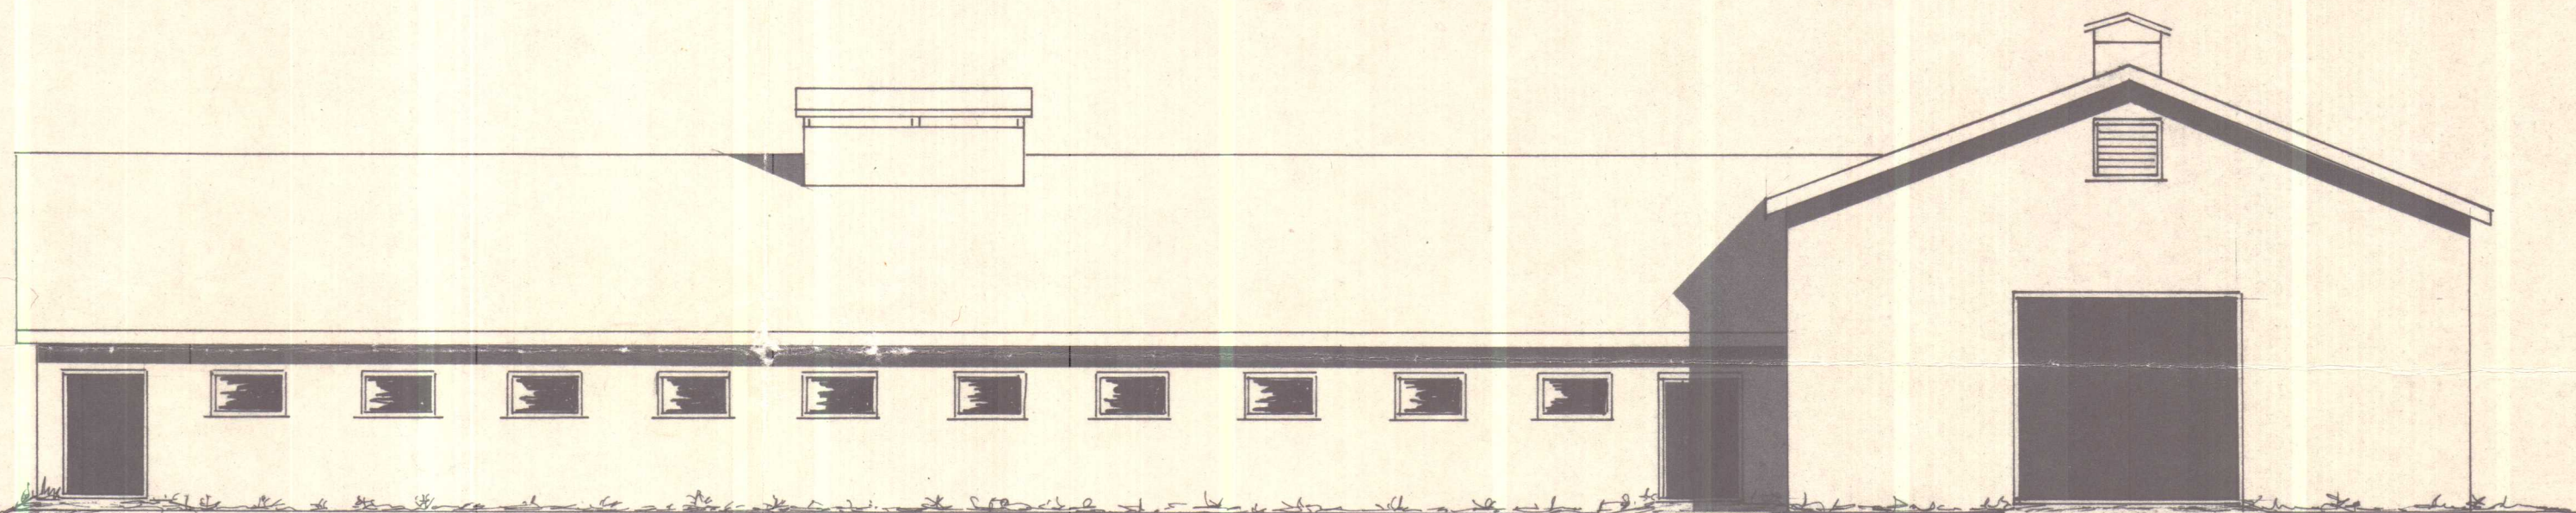

Hlið.

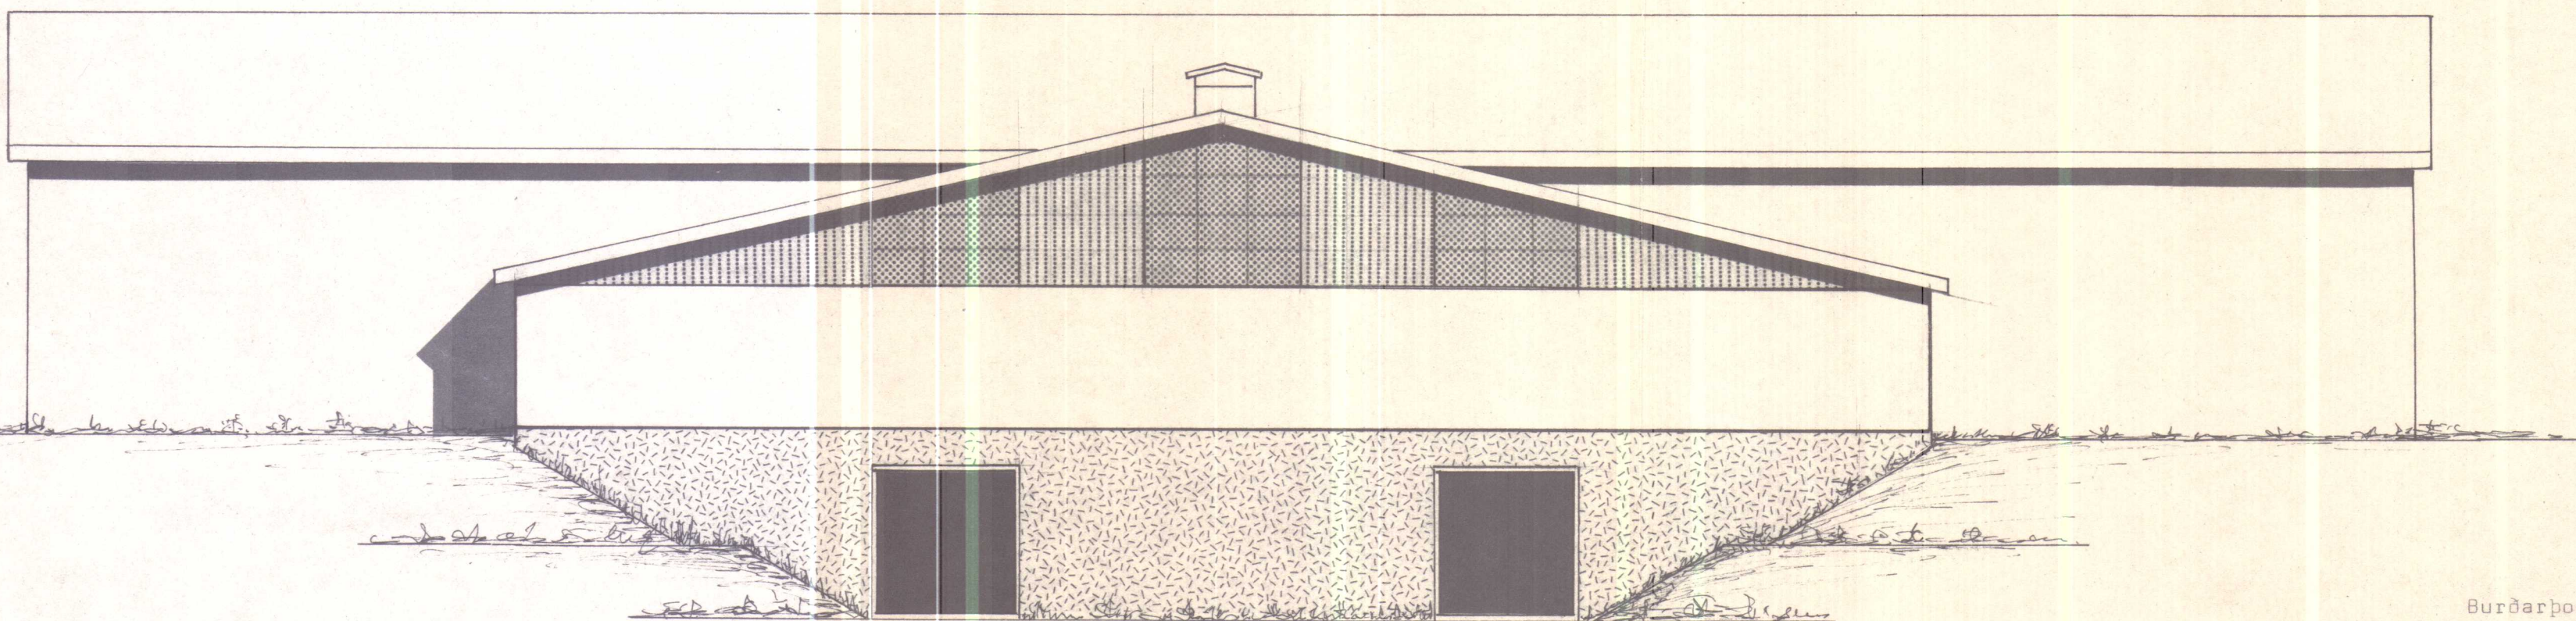

Gafl.

Í stað glugg á gaflri verði báruplast.
Grind bak við plastið málist áður
með dökkum svæt-bláum lit, til þess
að hún sjáist síður gegnum plastið.

ÓHEIMILT ER AÐ HEFJA FRAM-
KVÆMDIR FYRR EN BURÐAR-
DOLSTEIN HAFAR LIGGJA FYRIR

Burðarþolsútríkingur liggir fyrir áður en verk er hafið.

BYGGINGASTOFNUN LANDBÚNAÐARINS
LAUGAVEGI 120 REYKJAVÍK SÍMI 25444

Efri-Núpur, Fremri-Torfastaðahreppi, V-Húsn.
600 kinda fjárhús með áburðarkjallara.
Útlitsamyndir.

TEIKN. NR.	20 ~ 2239 ~ 2
BREYTT FRÁ	
MÁLKVARDI	1:100
DAGSETNING	27. febr, 1975
TEIKNAD	O.A.K.

Ole Alvarsson