




Fyrirhuguf Fjárhús

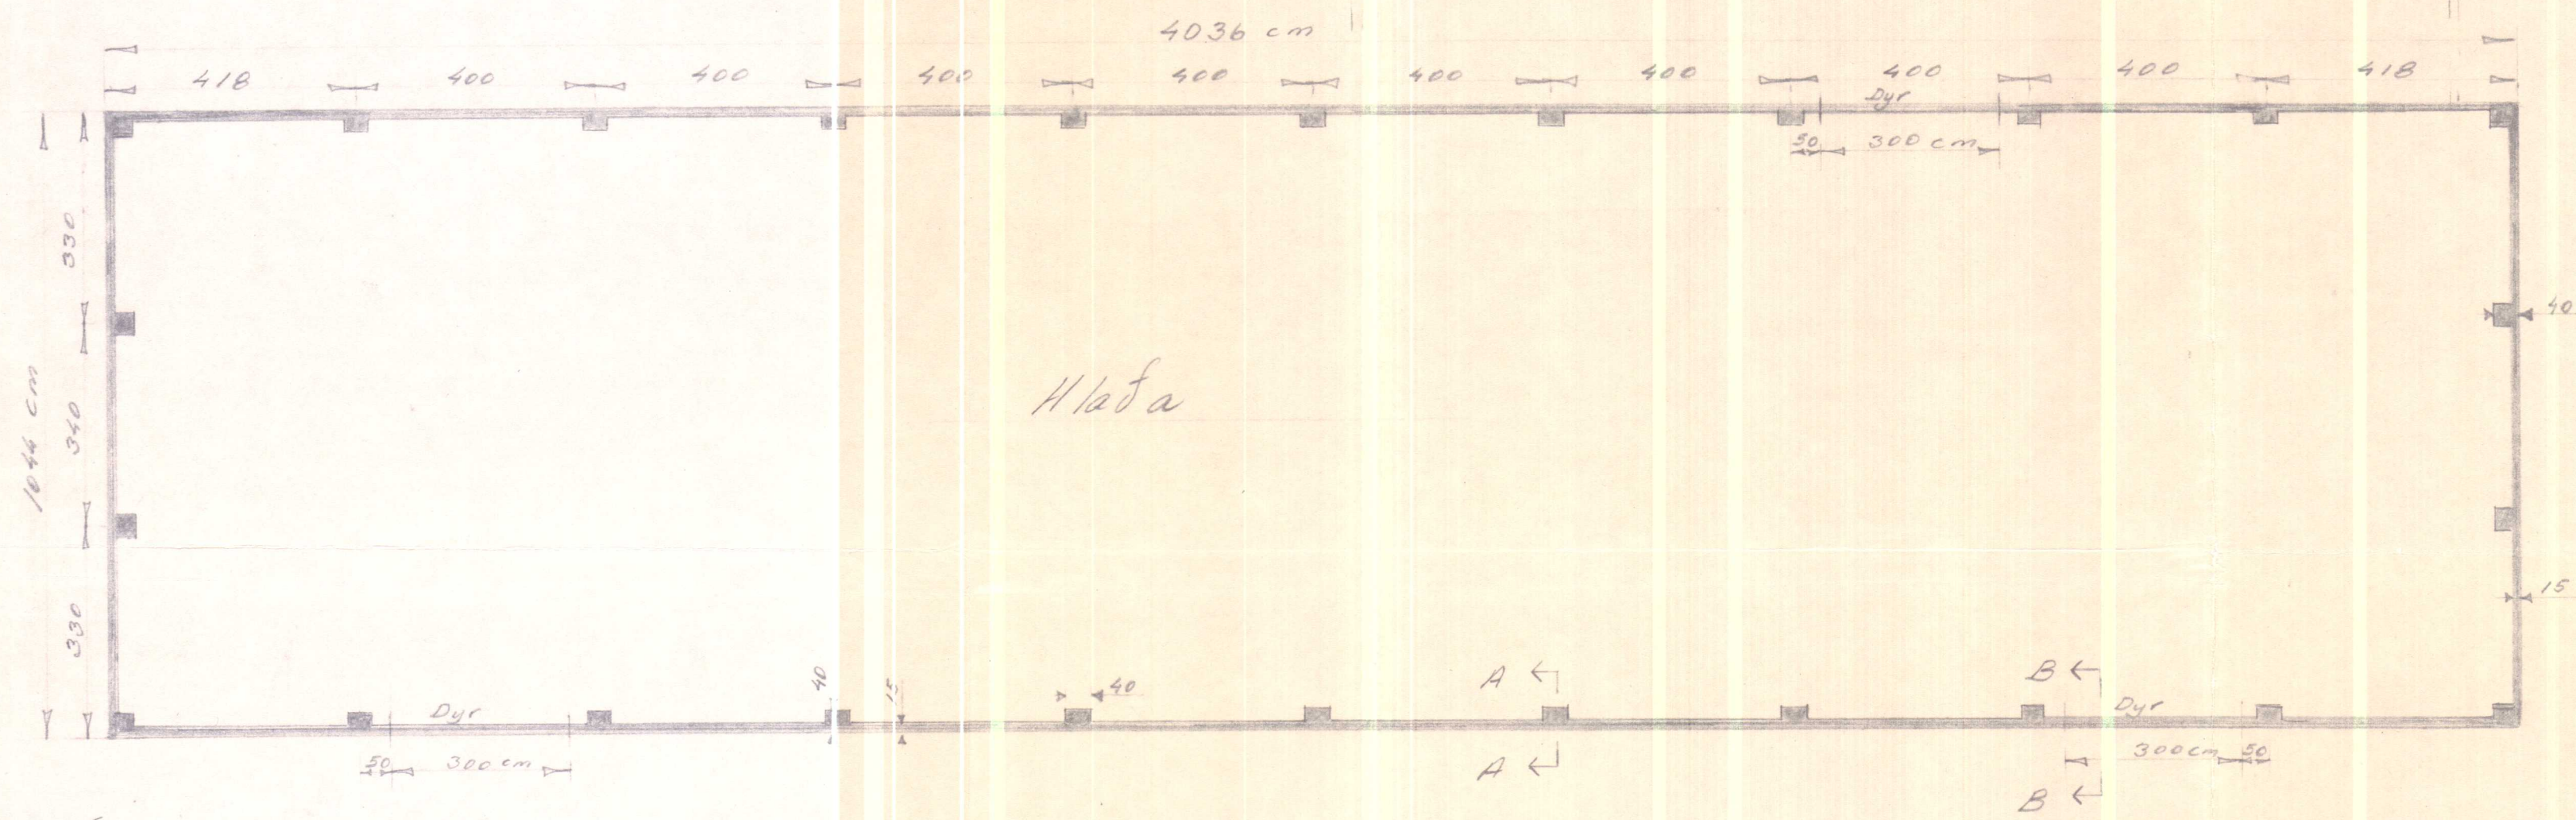

Grunnmynd 1:100

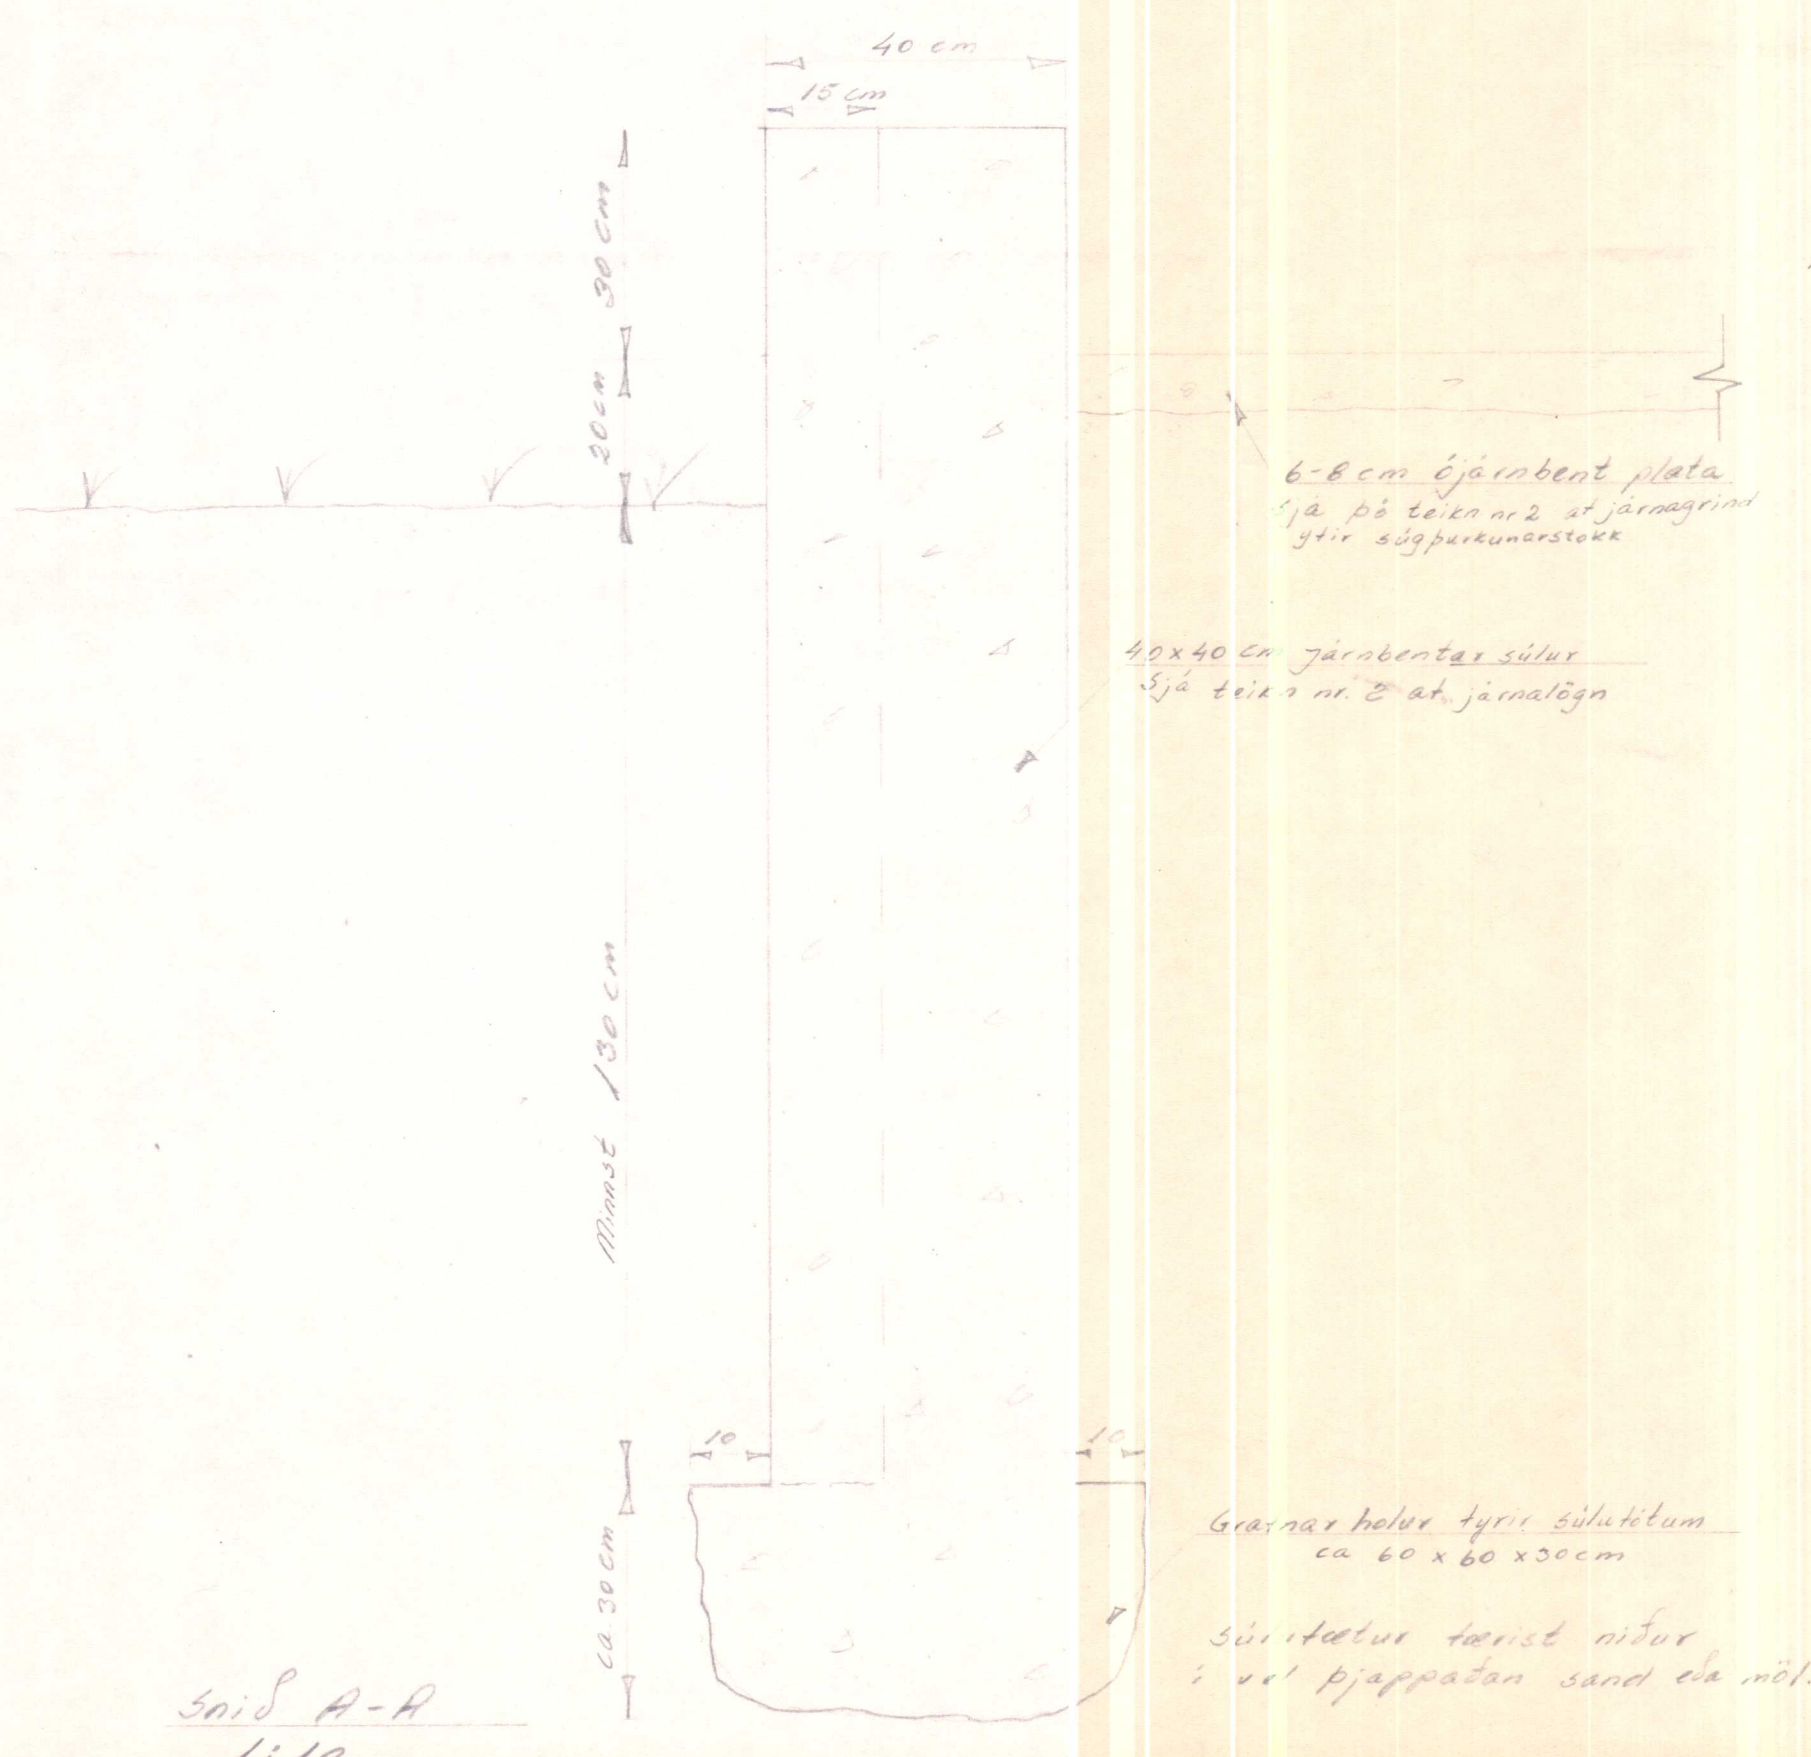


Snit A-A
1:10

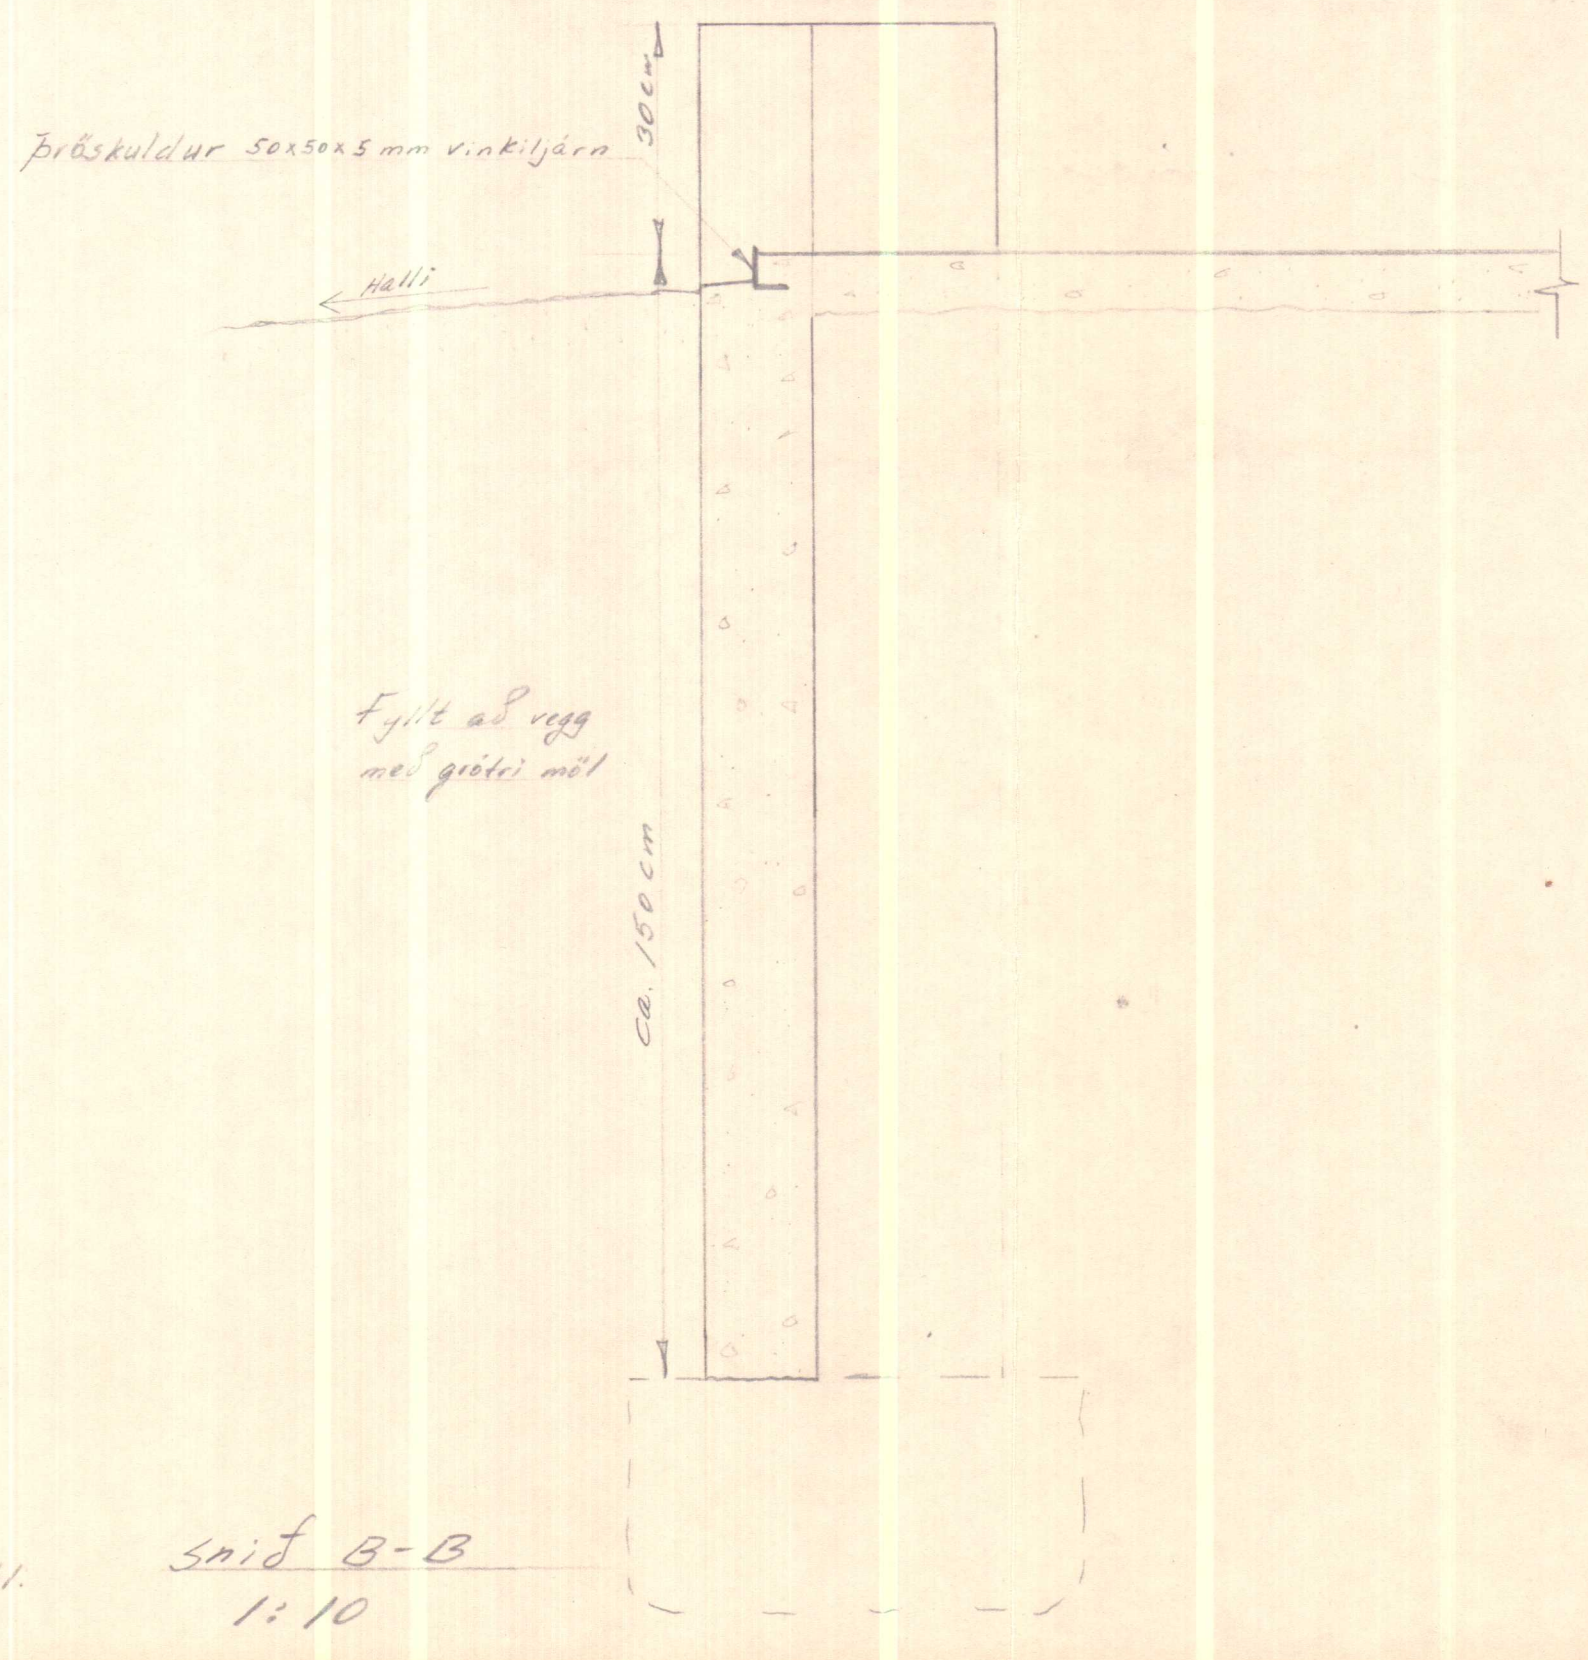

Snit B-B
1:10

Blöndunarkluttall steypu skal vera 1:5 (sement: sandi og mál)
Nota skal loftblendi
EKKI má fylla af veggjum fyrir en steypan hefur hærðnað í að minnsta kosti 14 daga og skal þá gæla vöðarni og fylla jafnt af báða megin


Tæknir. Kristján Helgason Félagsm. 2		
Verkefni: Hlaða Eitra-Nápi V-Húsi		
Mælikv. 1:100	Grunnmynd og	Tekn. nr. 1
1:10	Snit	11. 7. 24
Kristján Helgason		

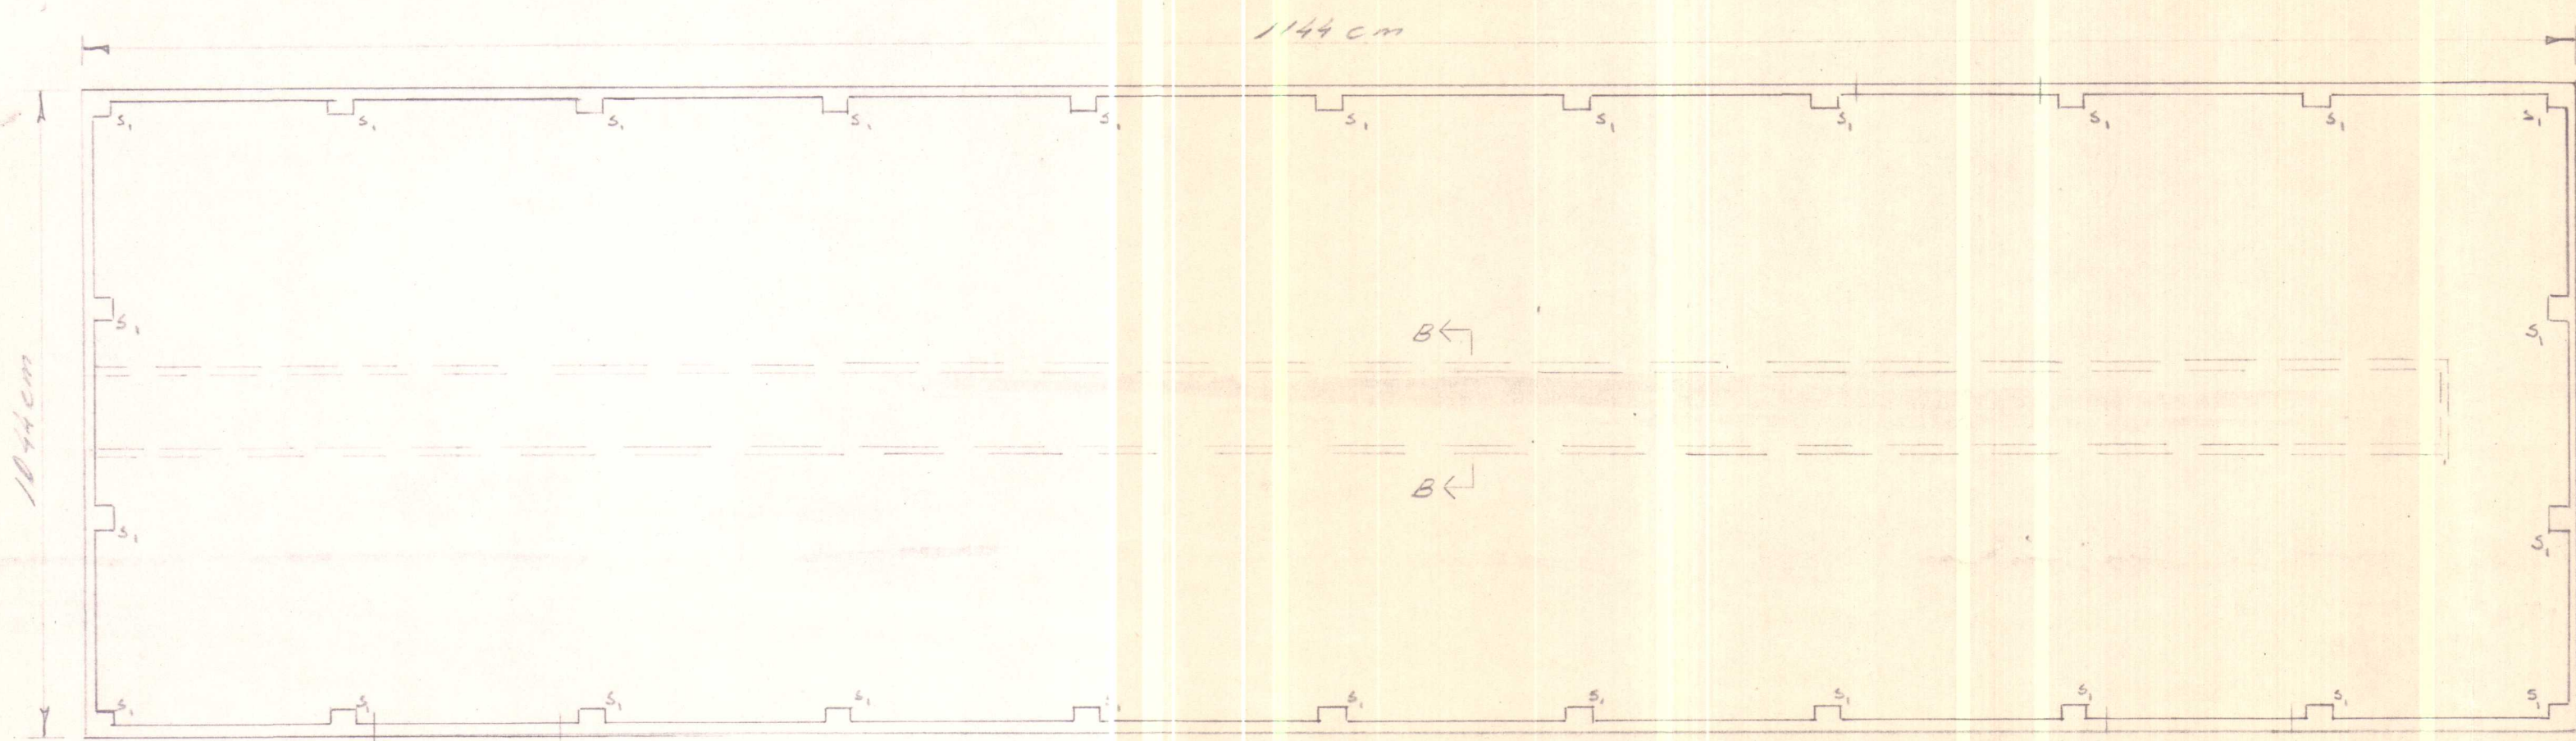

Járn skulu hulin minnst 2,5 cm lagi í sökkulveggjum
 Í súgpurkunarstokk þó einn 2,0 cm
 skeytilengd: KB = 34 cm
 K 12 = 41 -


K = kambstál
 R = venjulegt stélt járn

Grunnmynd 1:100

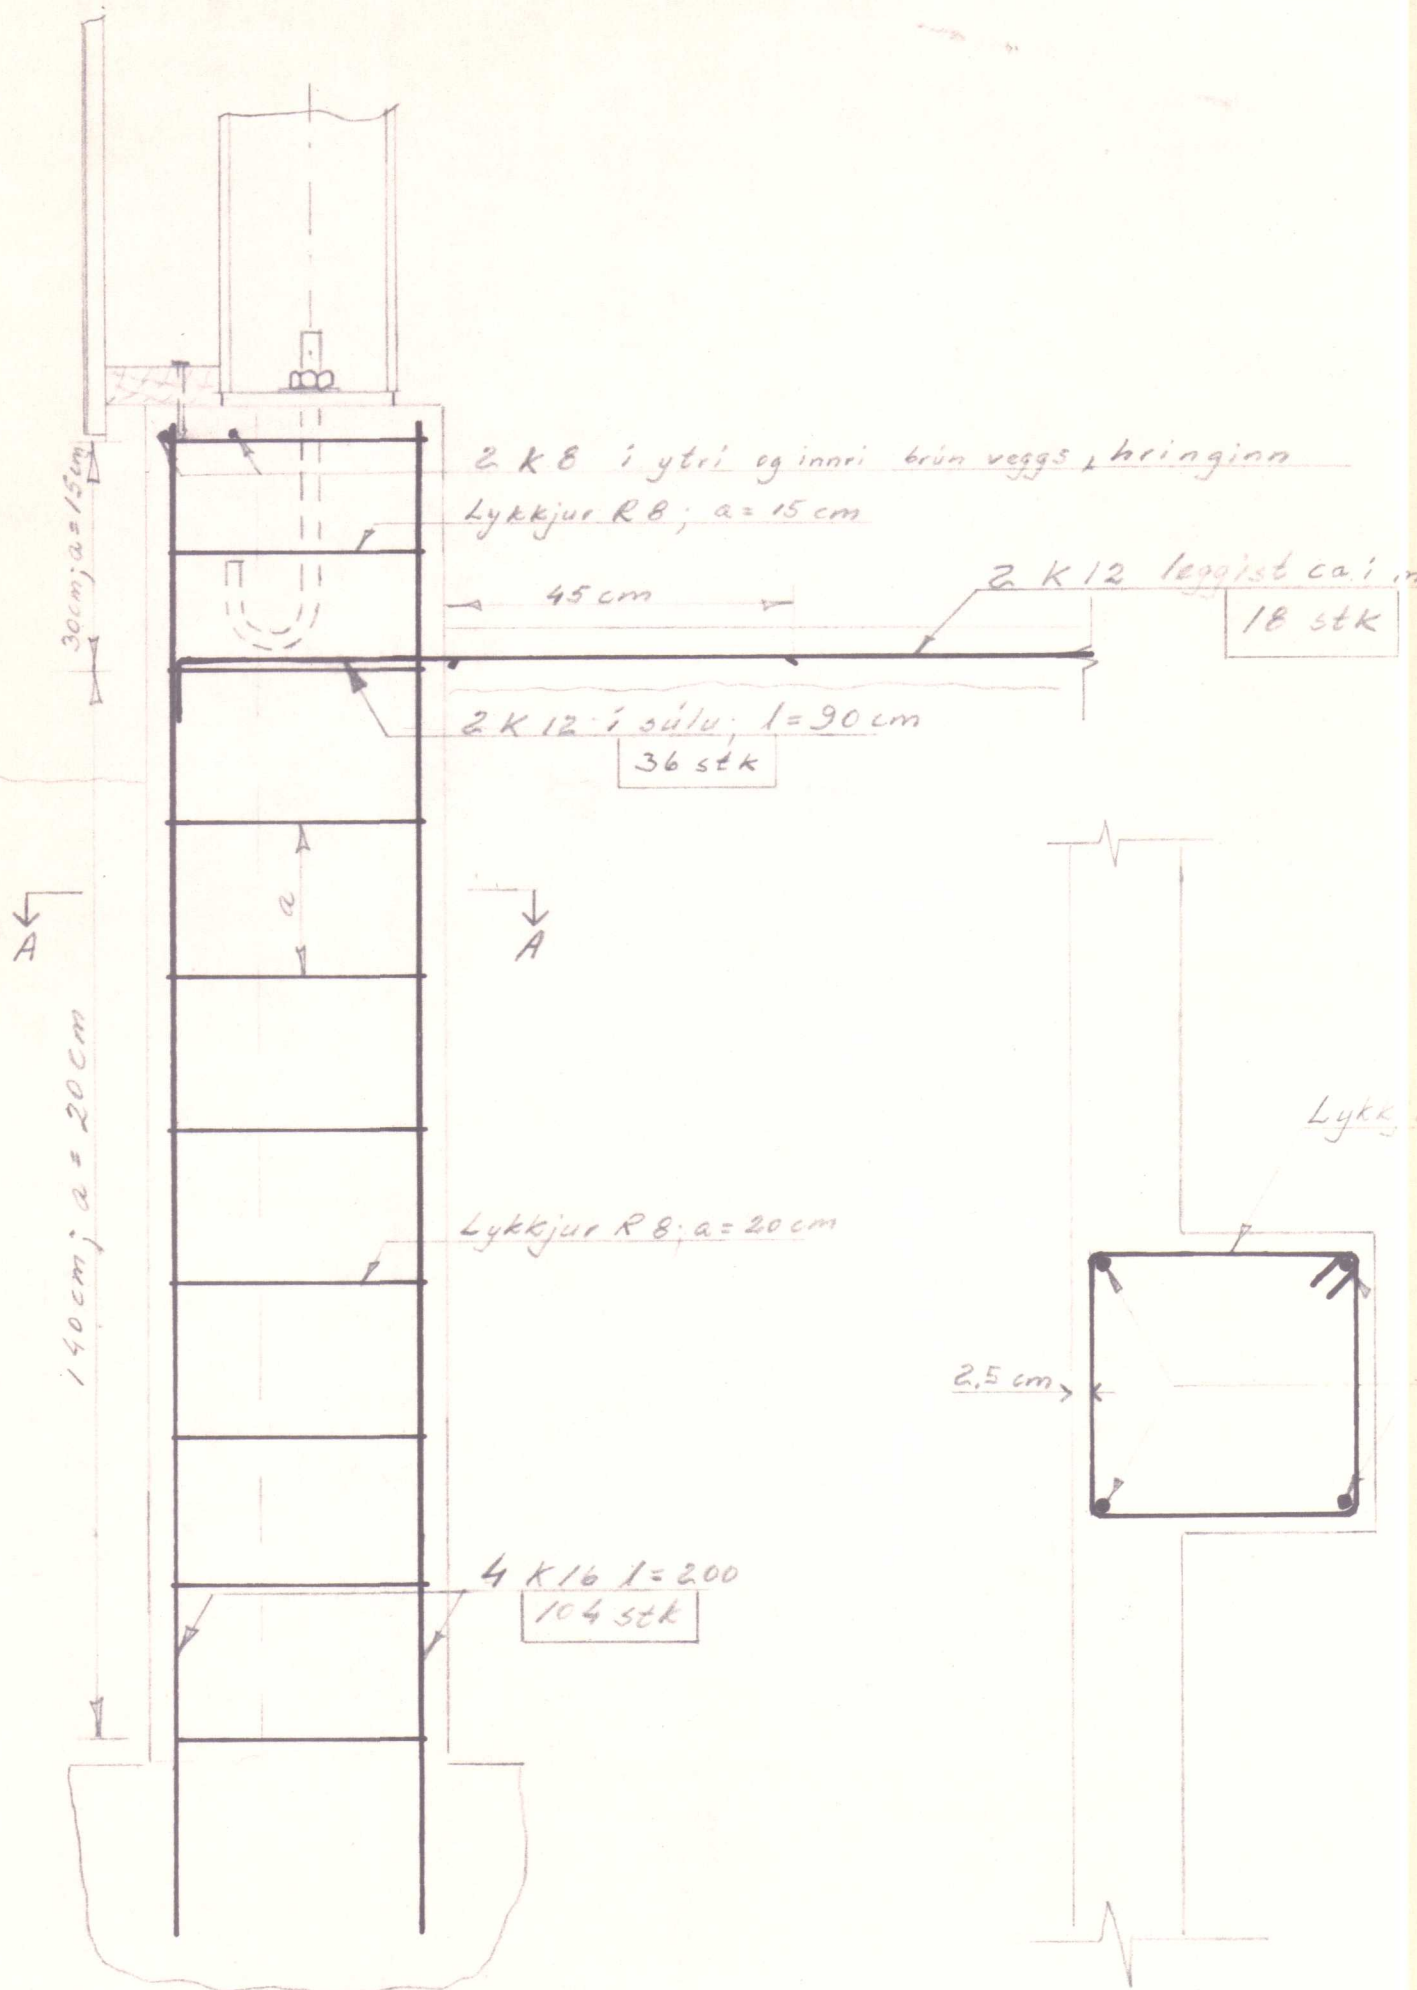


S, lóðr. snið 1:10

Snið A-A 1:10

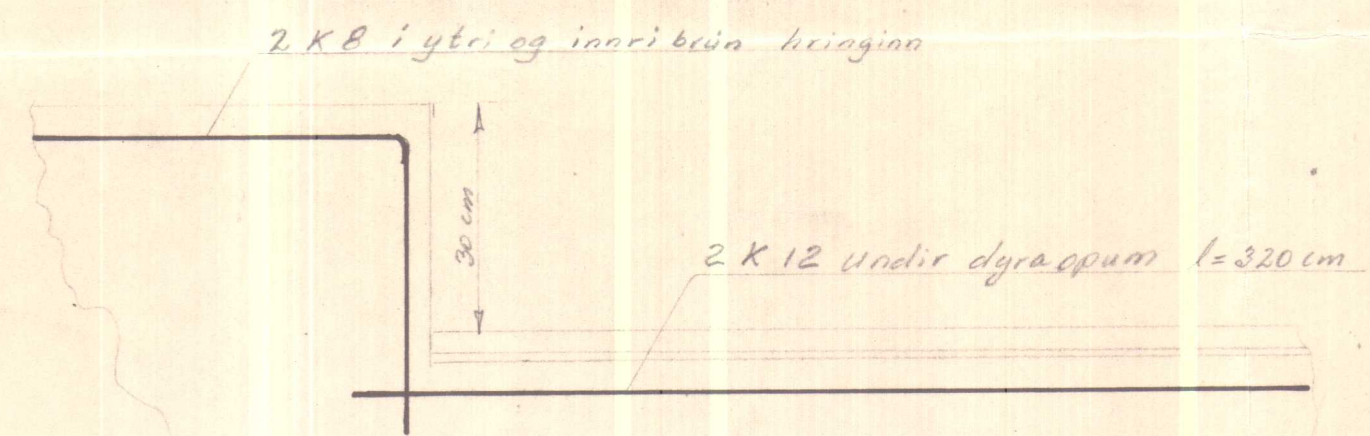

Járn við dyraop 1:10

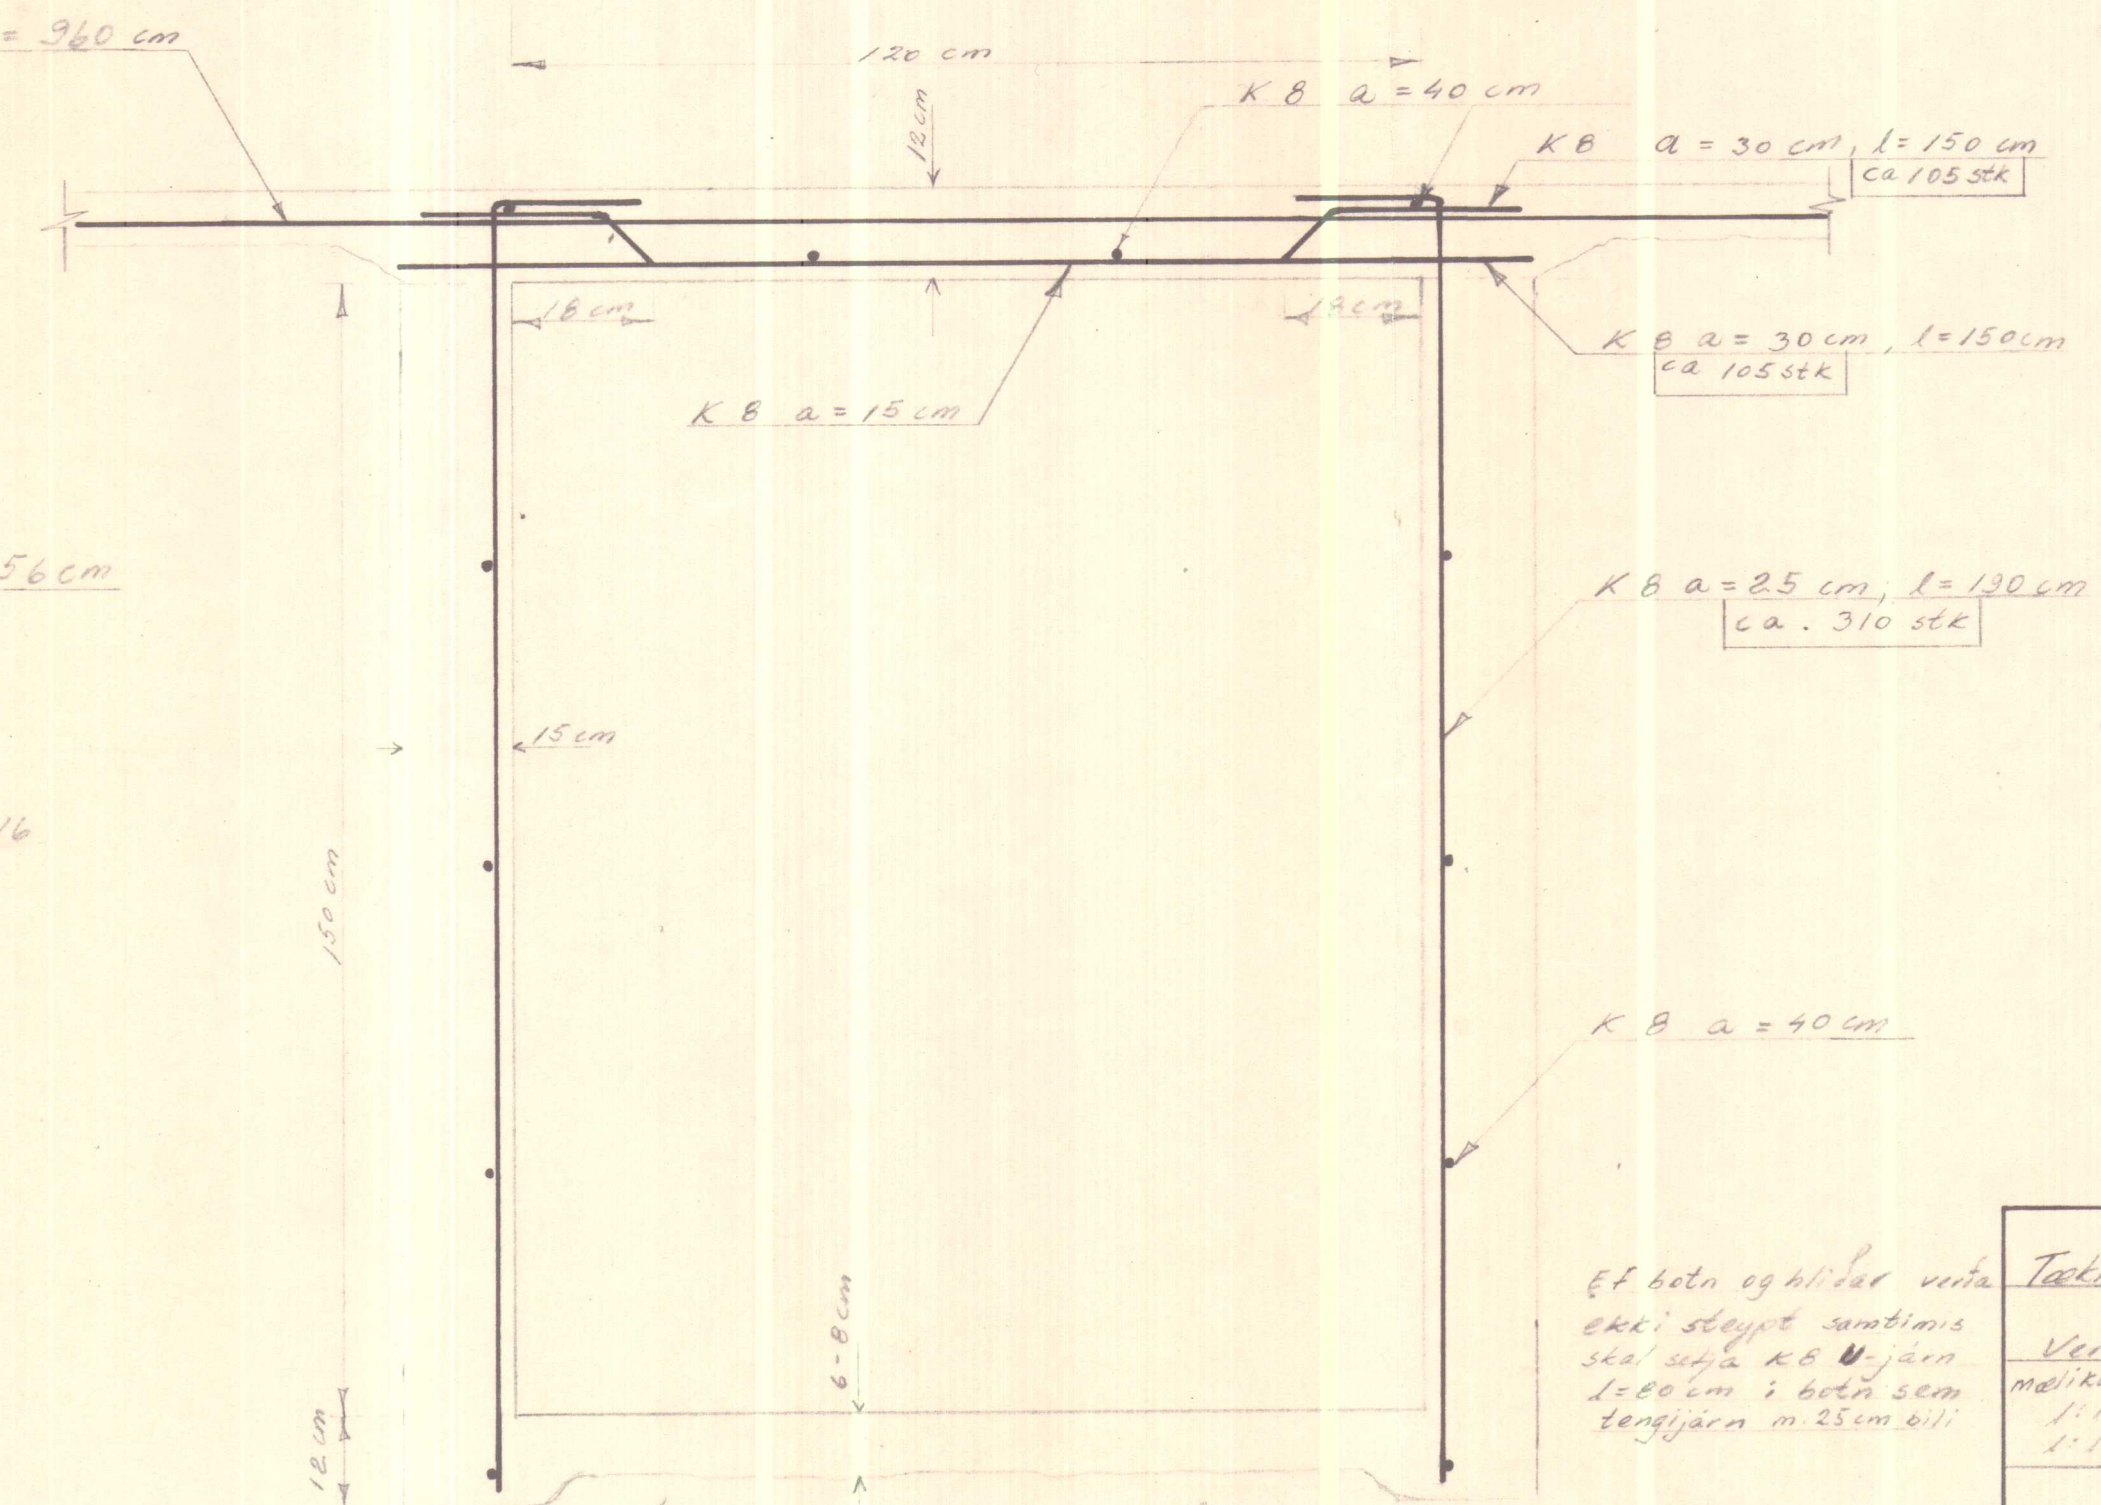

Súgpurkunarstokkur snið B-B 1:10

Ef betn og hlíðar verða ekki steypt samtímis skal setja KB U-járn l=80 cm í betn sem tengijárn m. 25 cm bili

Tæknir. Kristján Helgason Félög 2 s. 85025		
Verktönni: Hlafa Elva-Núpi V-Hinn		
meðl. 1:100	Járnalögn	Teknr 2
1:10		140774
Kristján Helgason		