




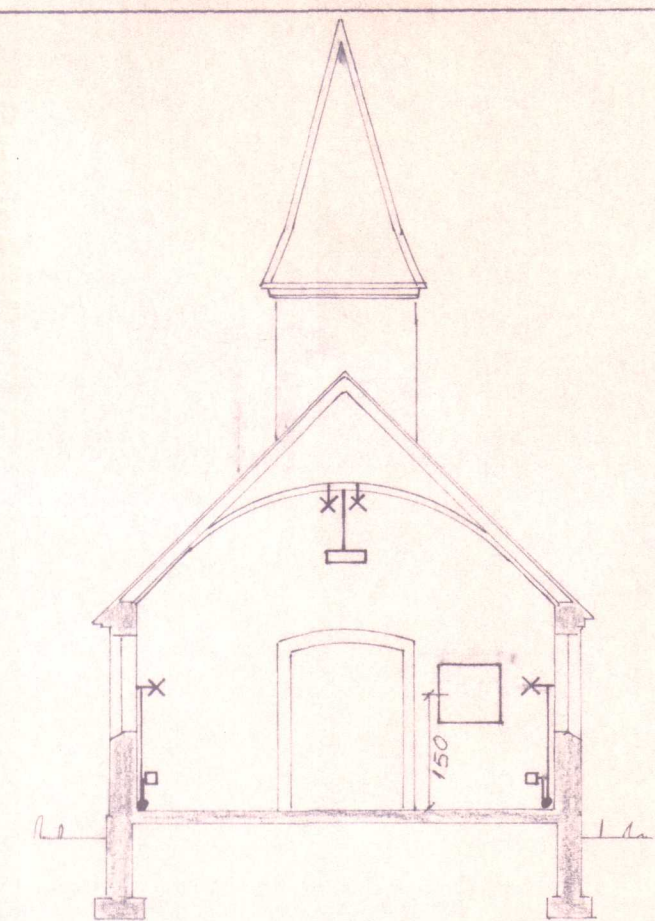


Snid

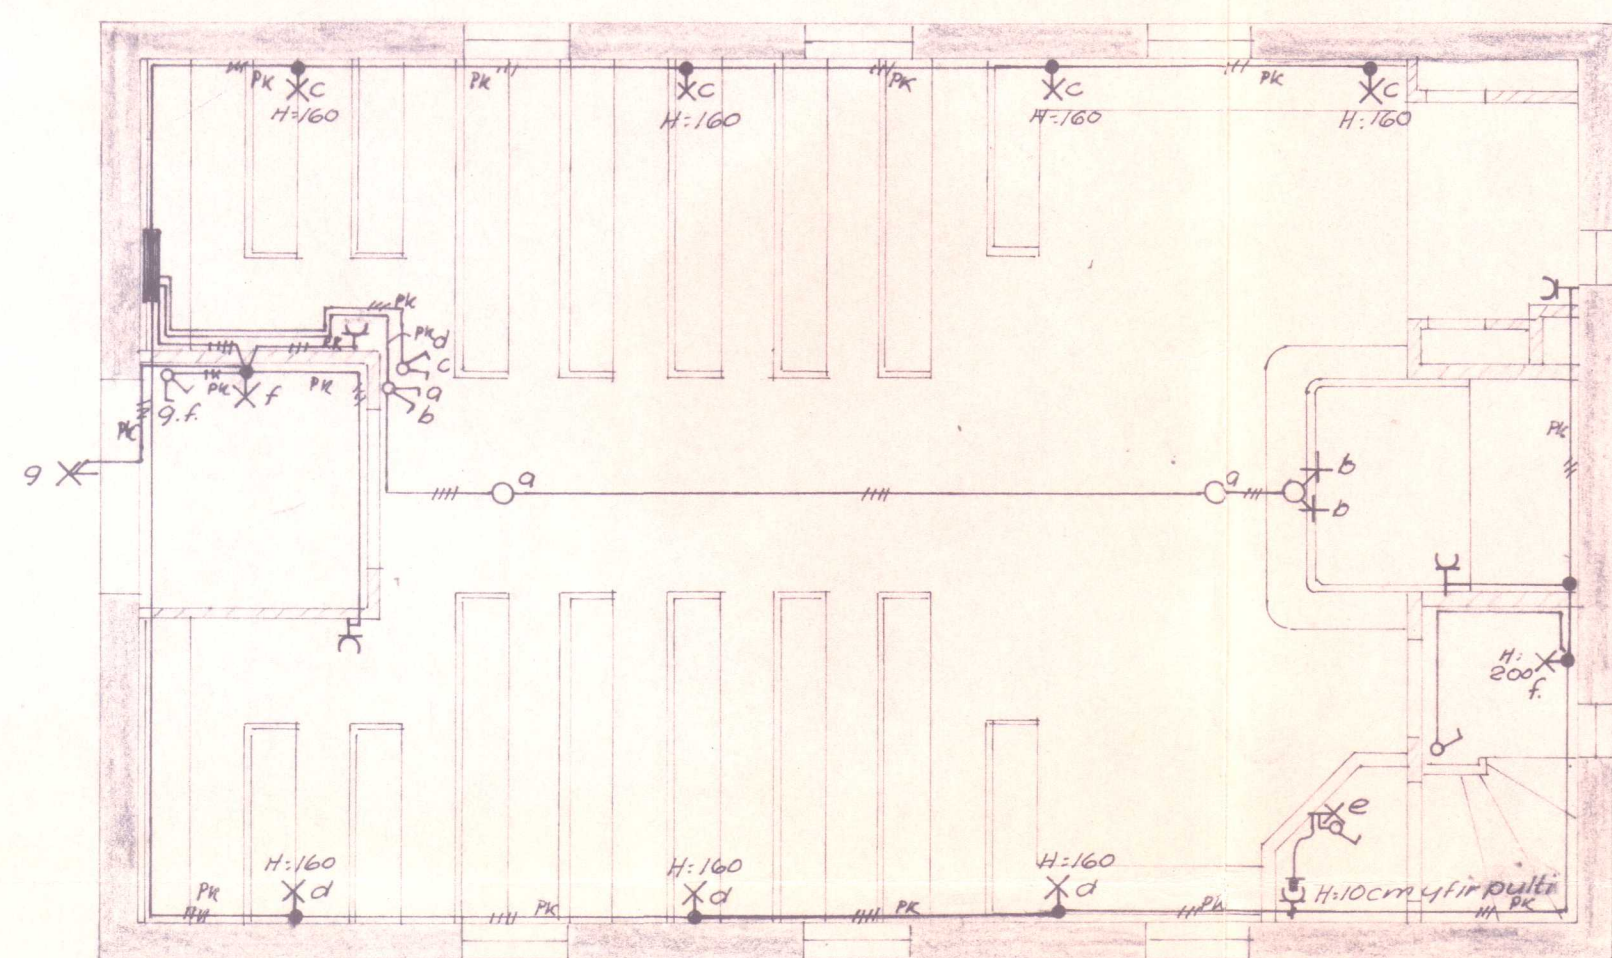

Lýsing

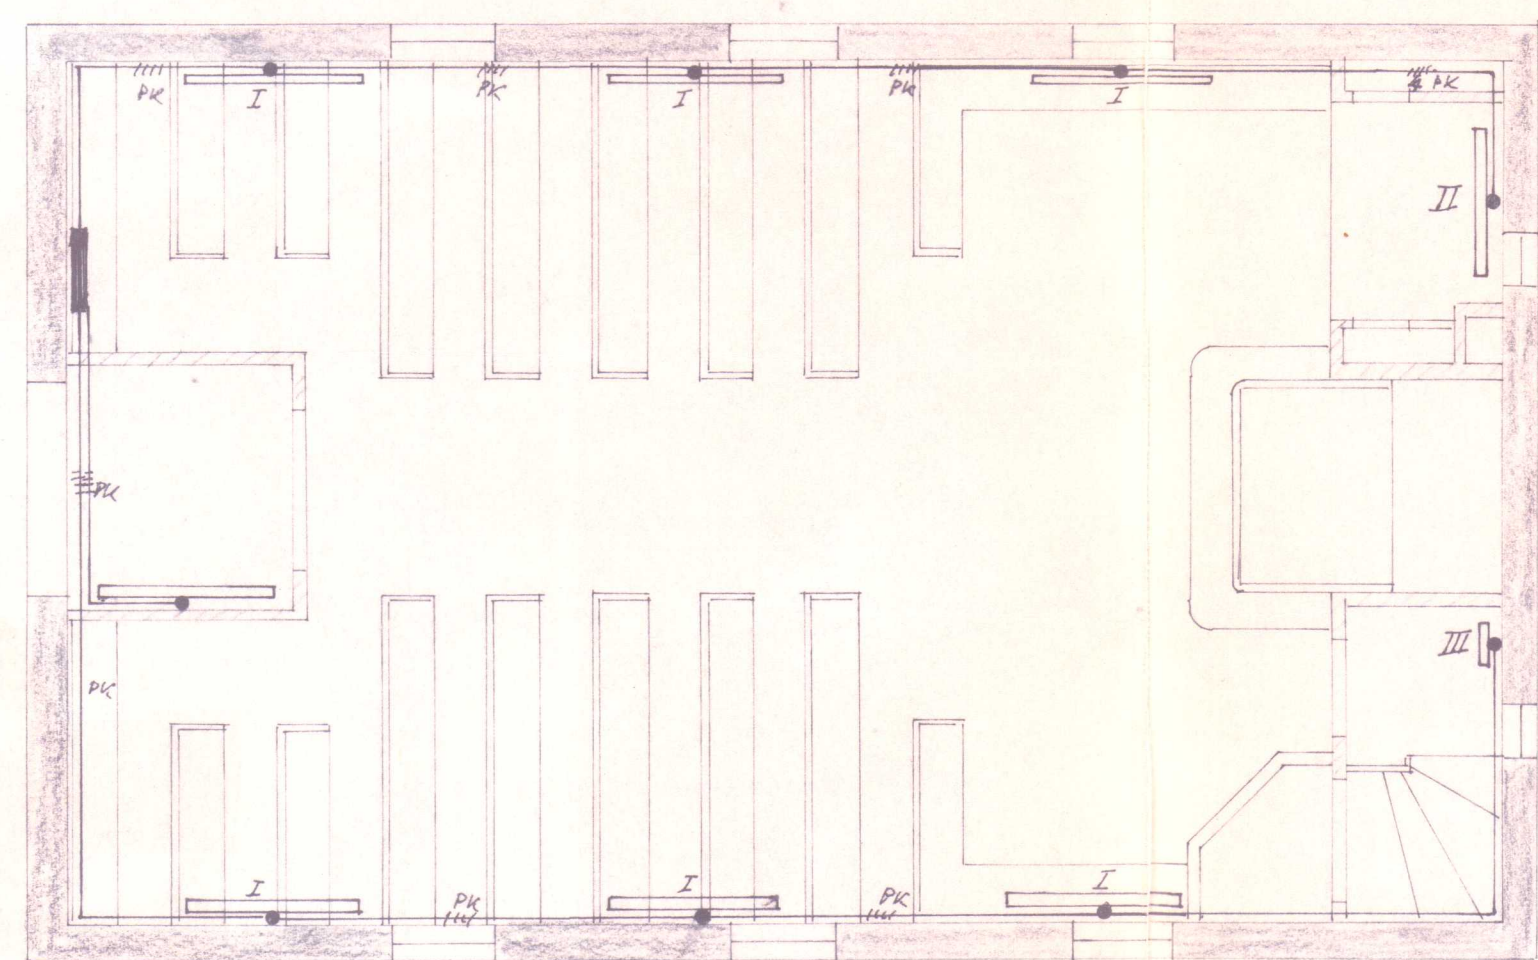

Hitun.

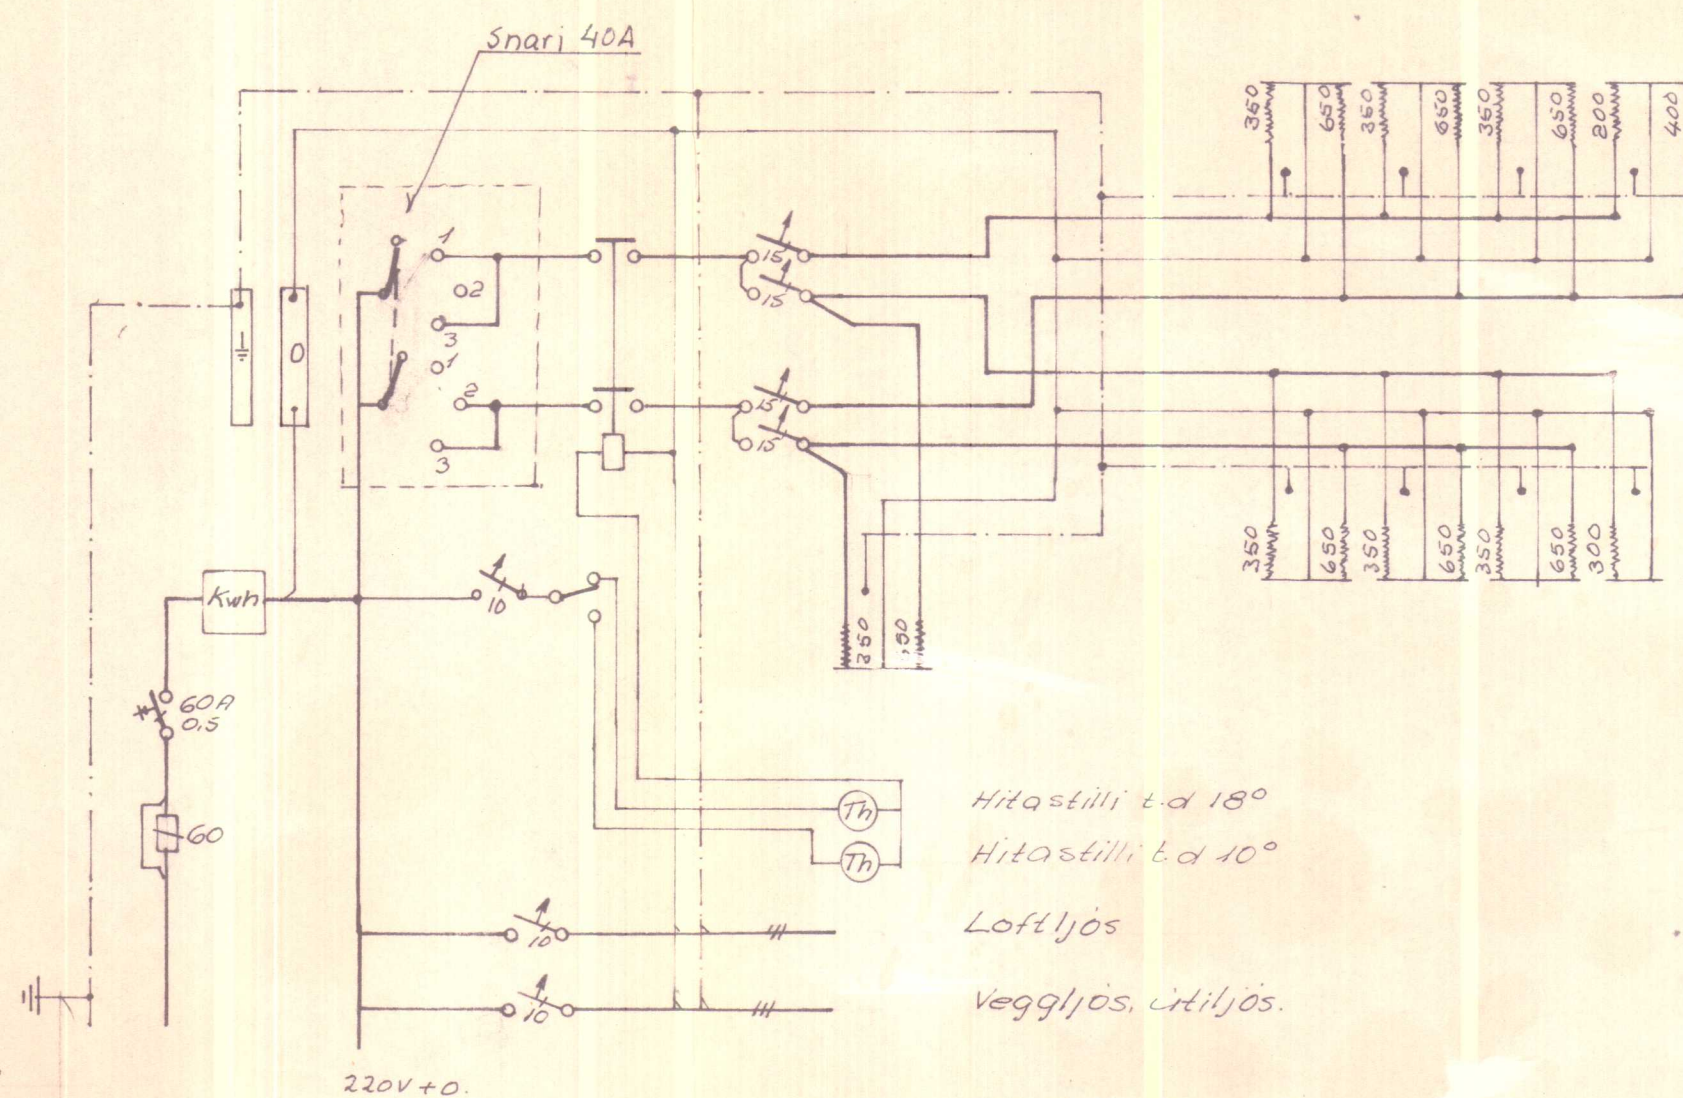

Jarðtenging
við húsi
max 65ohm.

Lýsing:
Hæð rofa se 105cm, tengja 30cm frá gólf.
merkir kapaltengingas við gólf.
Allar lagnir se utanaliggjandi plastkapall.

Lampar a seu gerð 2 stk
b seu kastljós gerð Rook R6 2 stk
c,d seu veggljós gerð
f seu veggljós gerð Trilux 740220 2 stk
g se utljós, valnspett 1x100w 1 stk.
e se lesljós a pontu með rofa 1 stk.

Ráðhitun:

Ofnar I, gólfhlustaðnar t.d Siemens gerð 2NW5 310 án rofa og án termoslats. 1000w 17 stk.
II 2NW5 306 " " " 600w 1 stk.
III panelin. 2NW5 503 " " " 300w 1 stk.

JOHANN INDRIDASON, RAFMAGNSVERKFR. MR.VFI.

Kirkja að Efri-Núpi			
Ráðleggn. Hiti og lýsing			
BR	DAGS		
REYKJAVÍK Des. 170		KÍARÐI 1:50	
TEIKN. REIKN.	SH. JI	VERK	BL NR BR
ATH	SAMP. f.d.	206	101