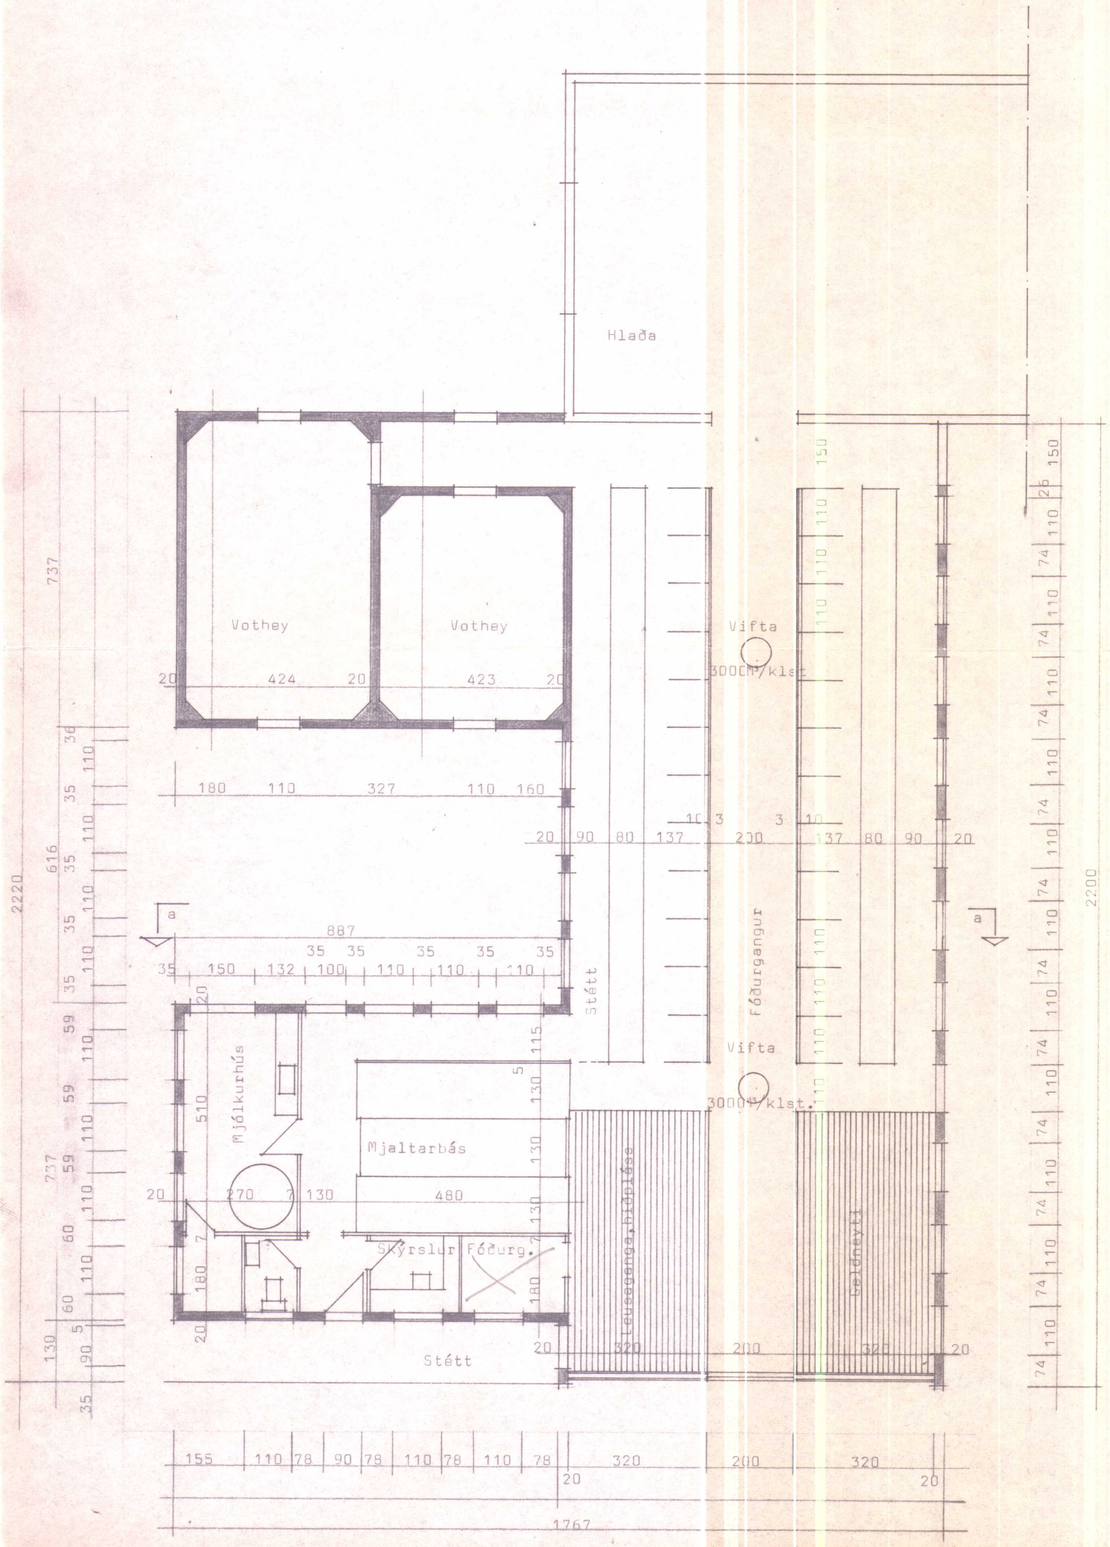

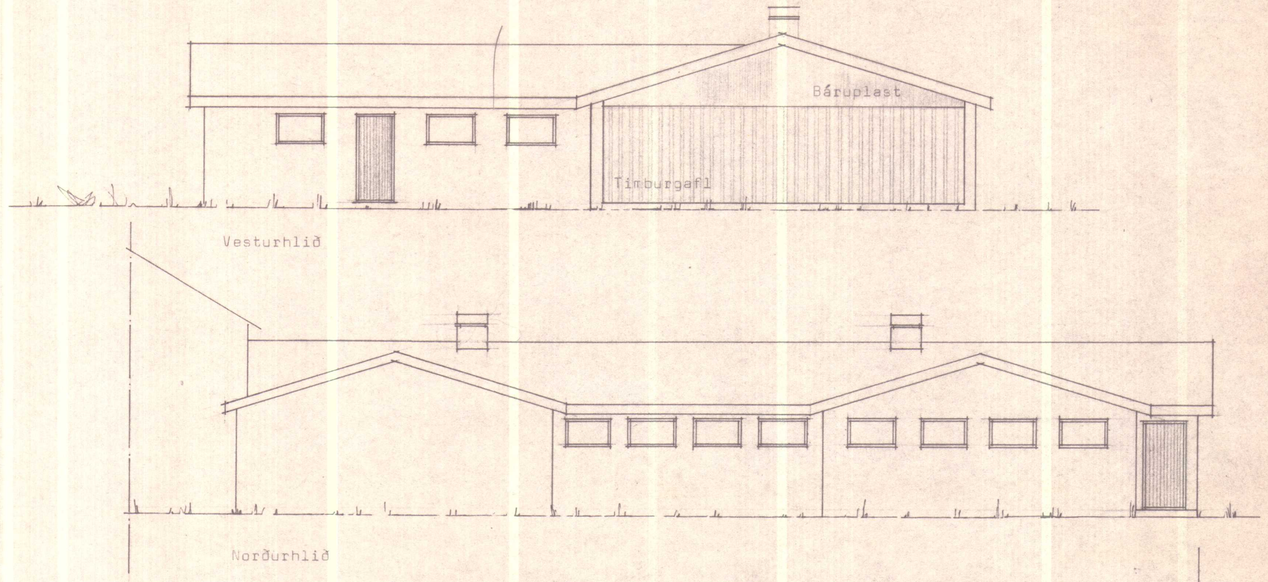

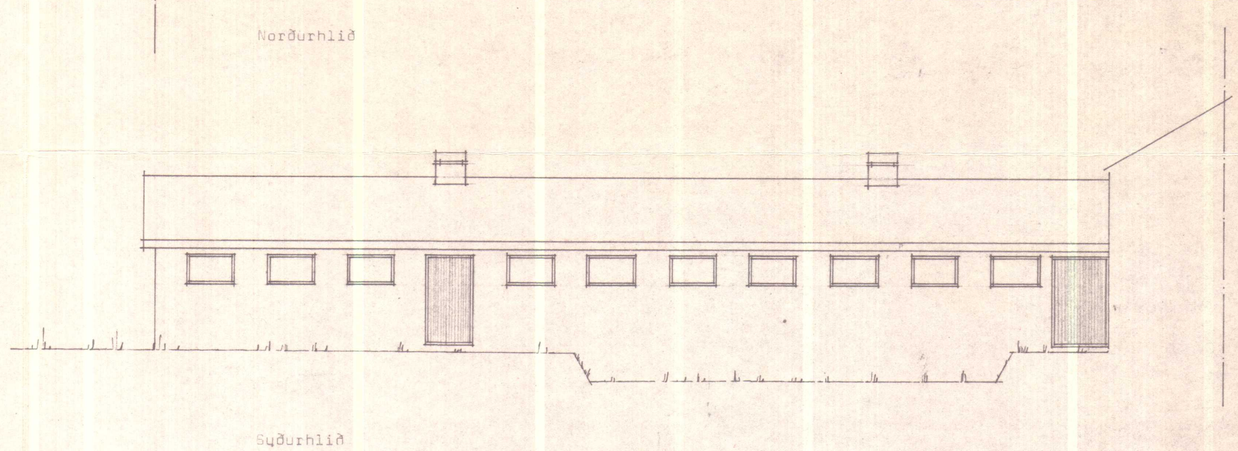

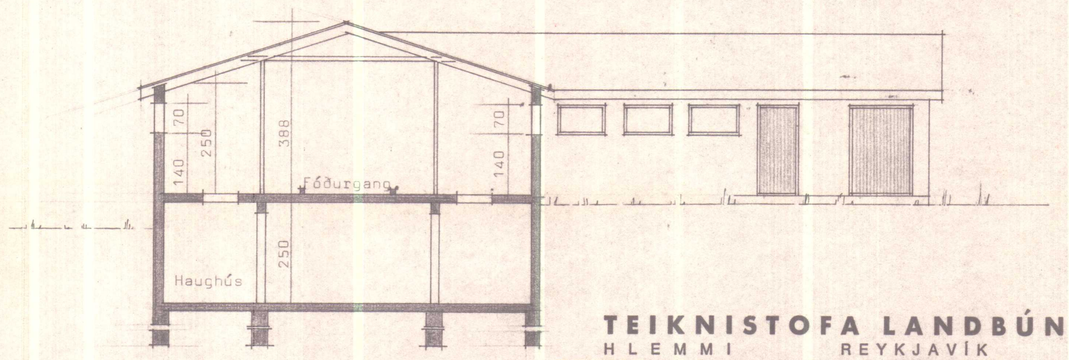

TEIKNISTOFA LANDBÚNAÐARINS
HLEMMI REYKJAVÍK SÍMI 21 200

Efri-Torfustaðir, Fremri Torfust.hr. V-Hún.
Fjós, 24 básar +geldneyti og voteysgeymslur
Grunnmynd, sneiðing og útlitsmyndir
Flatarmál fjósbyggingar 258,67 m² Vothey 65,37 m²

FRUMTEIKN. NR	
TEIKNAÐ HEFUR	B.F.
DAGSETNING	29-6-72
MÆLIKVARÐI	1:100
NR.	1575